



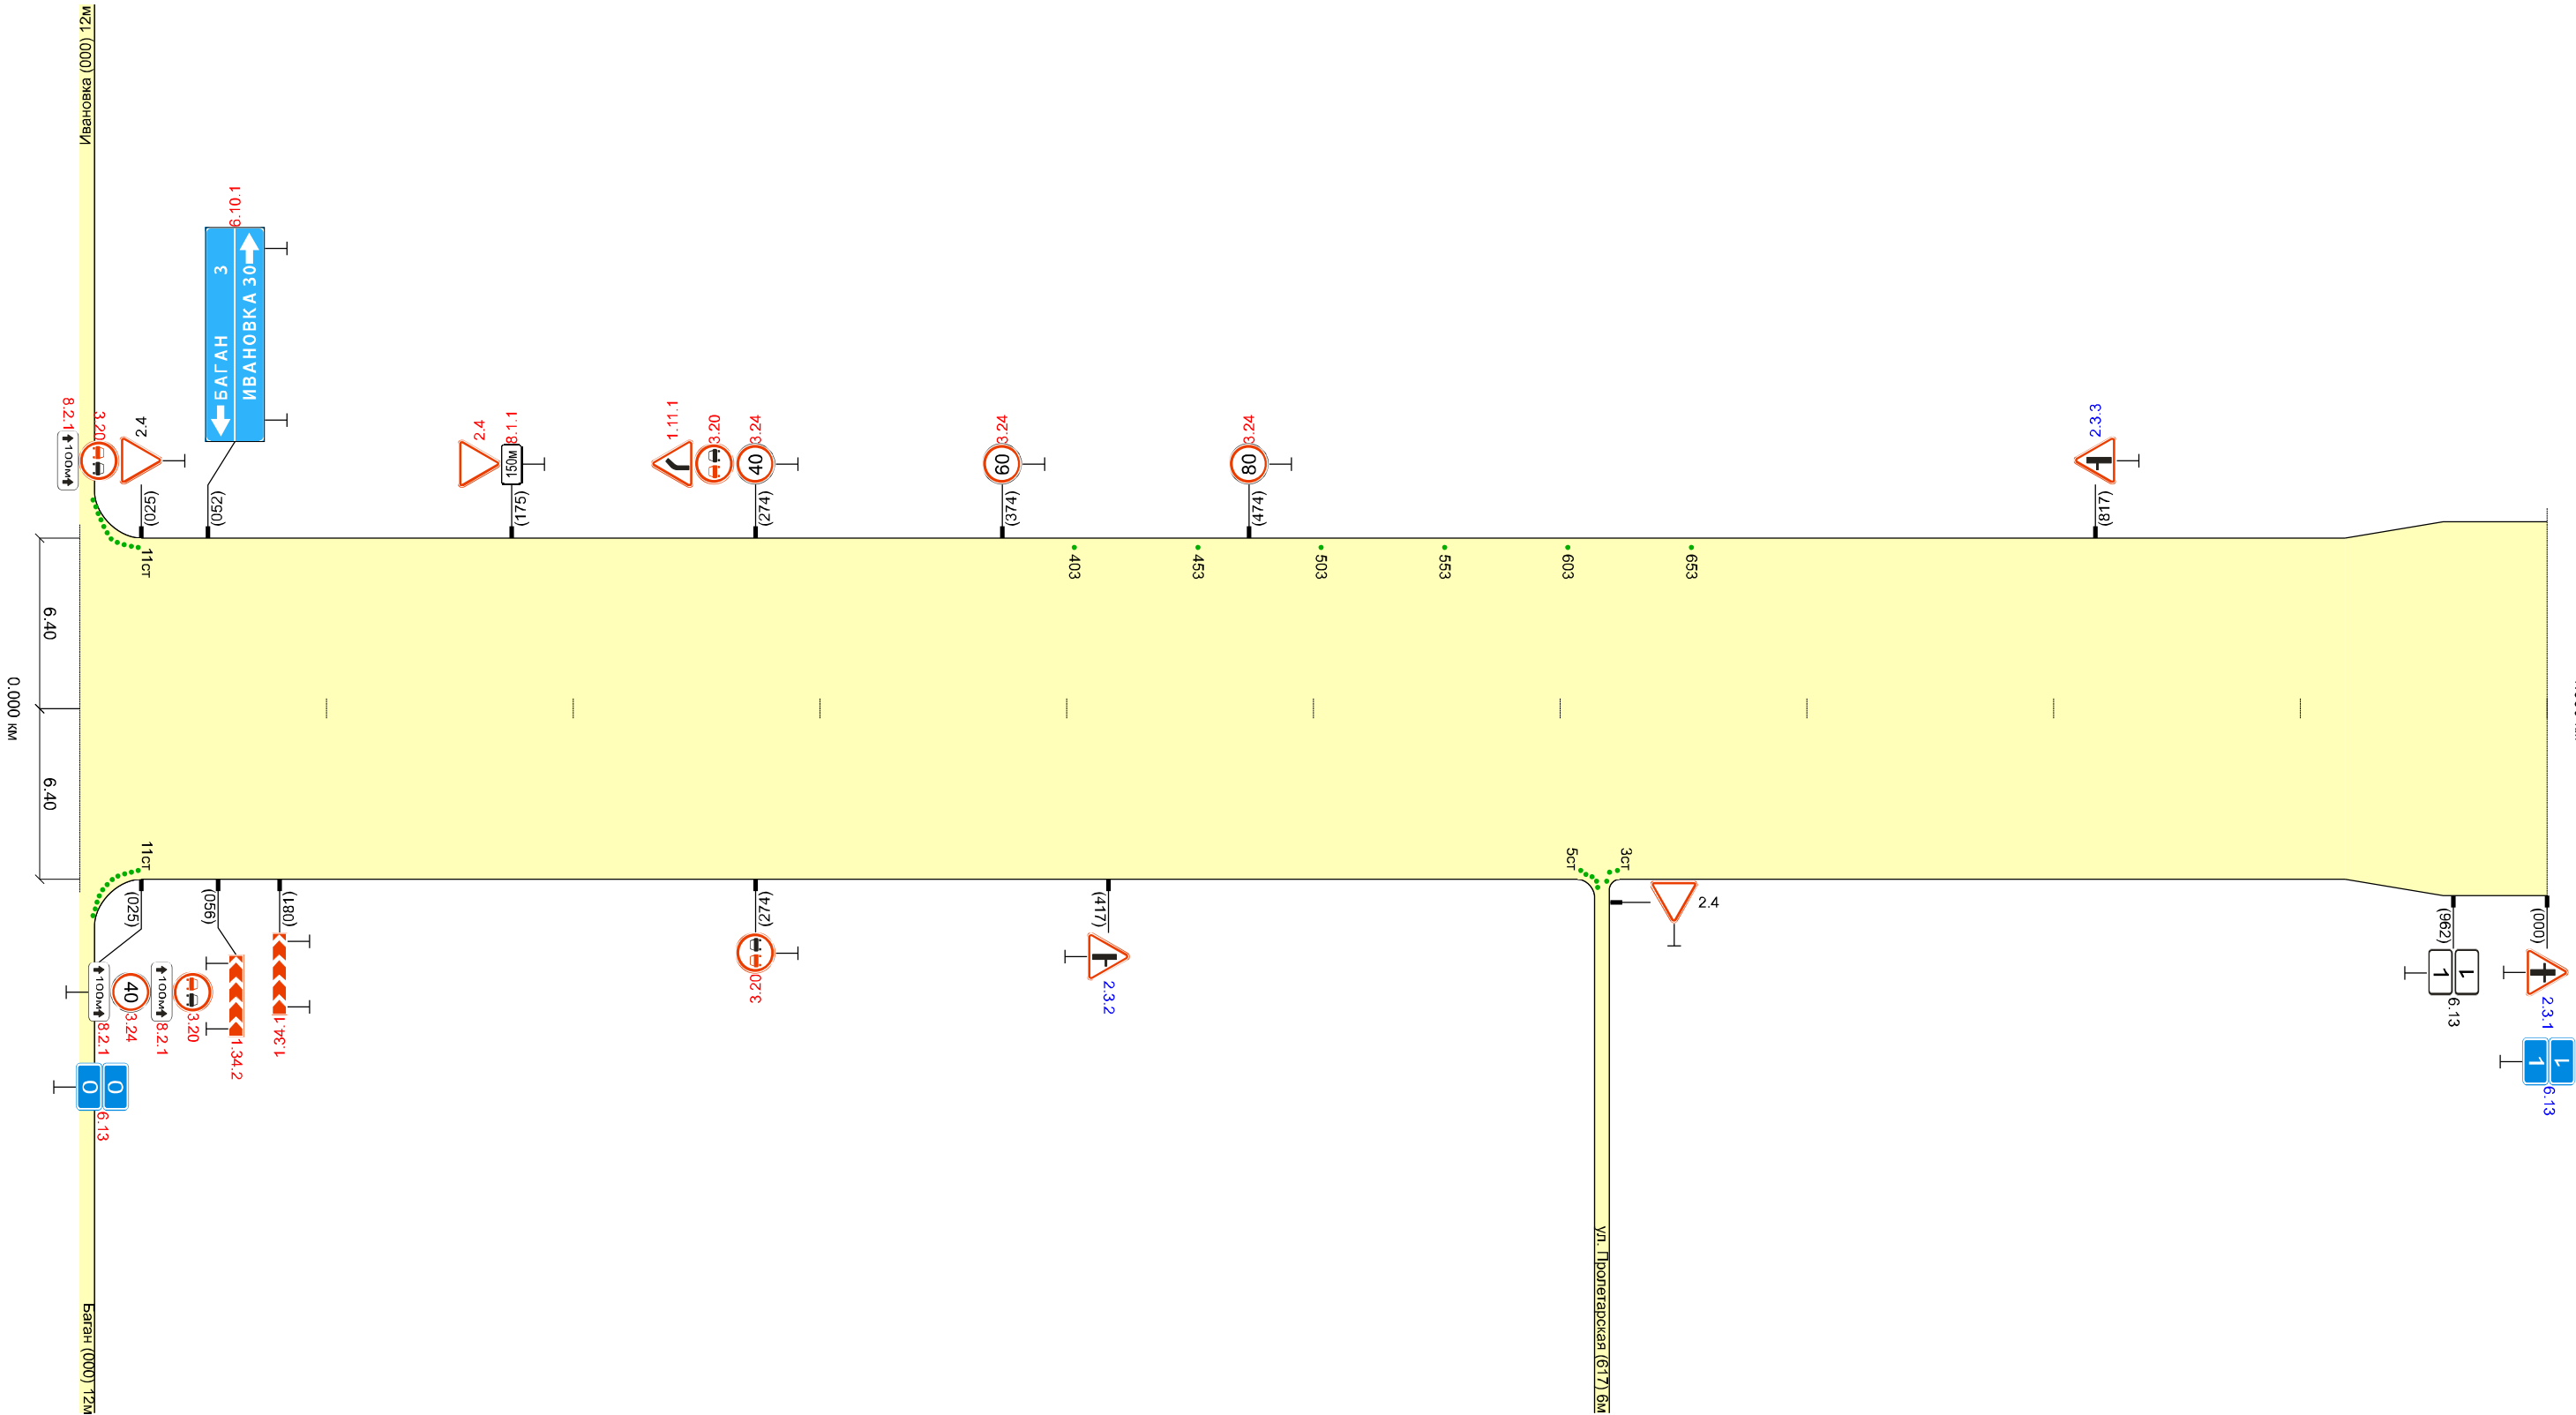
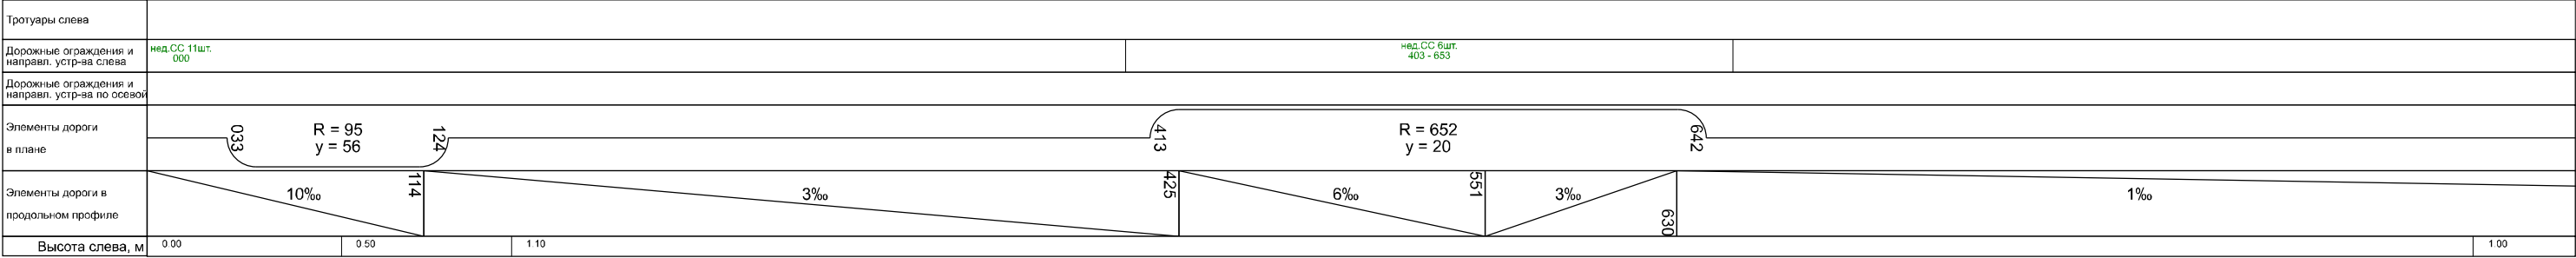
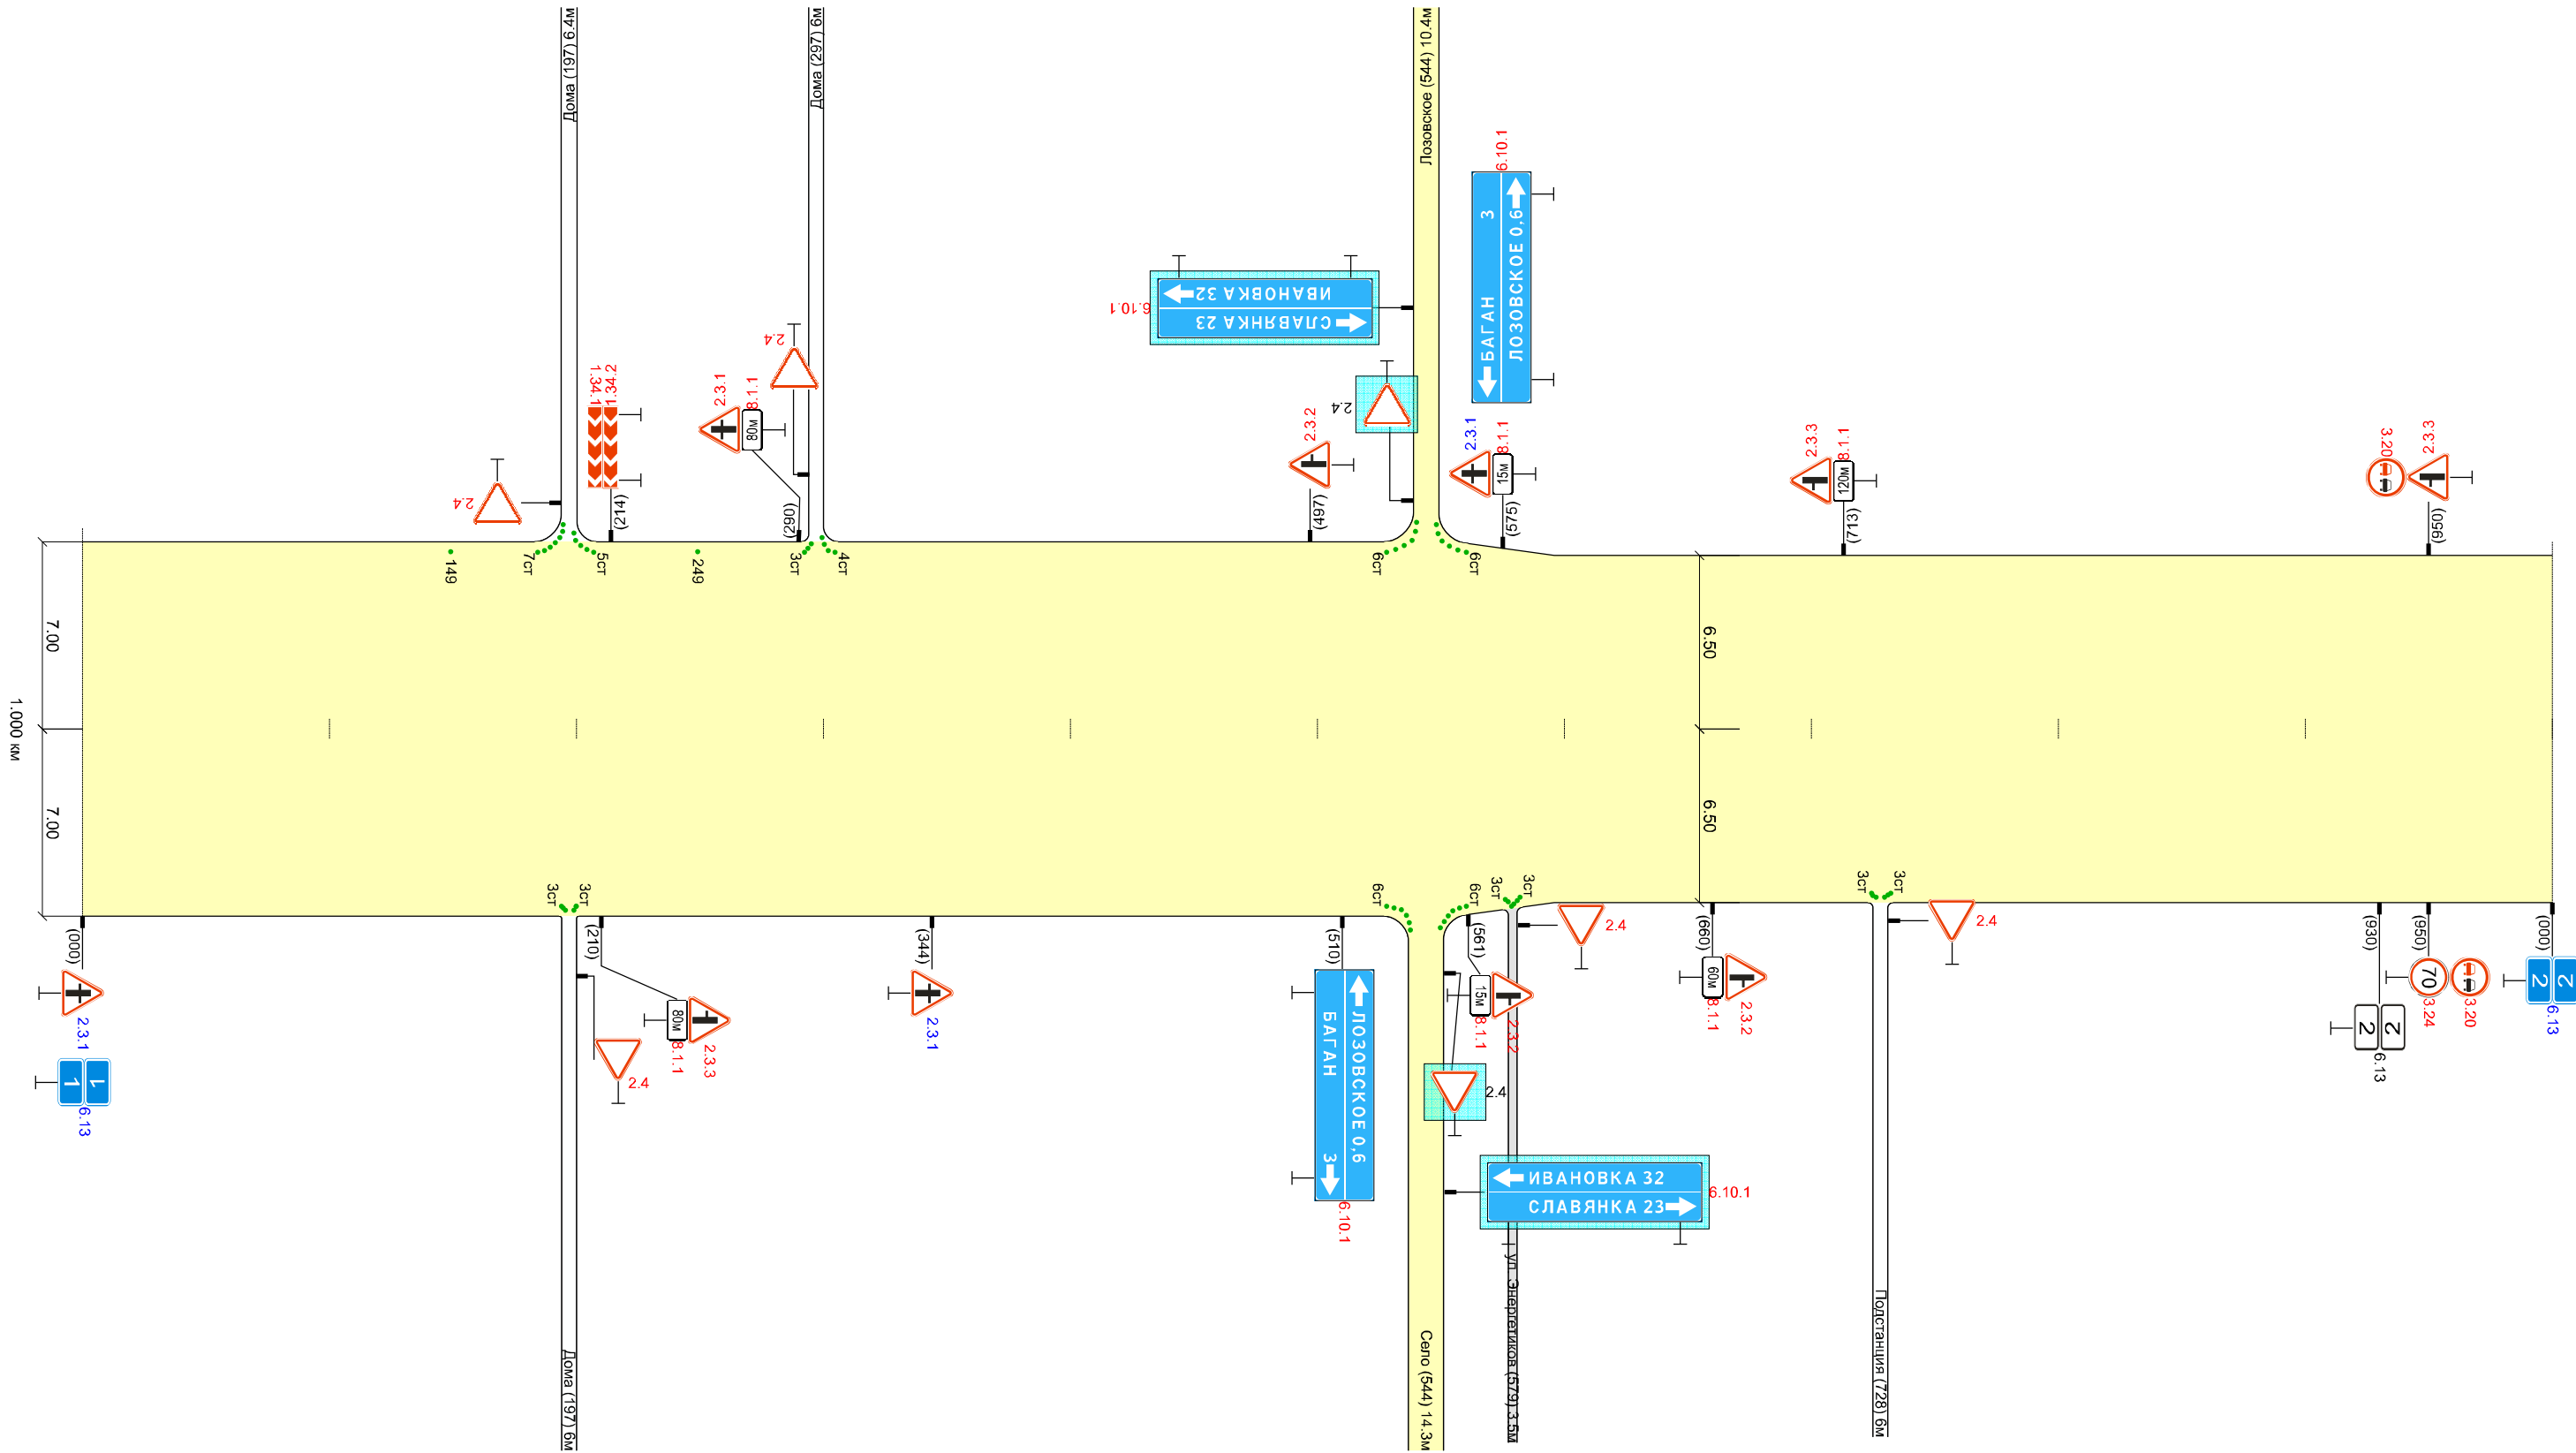
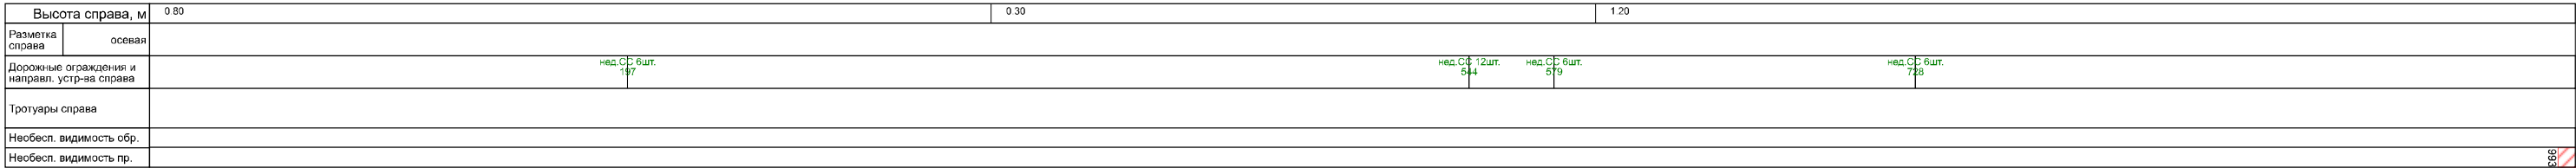
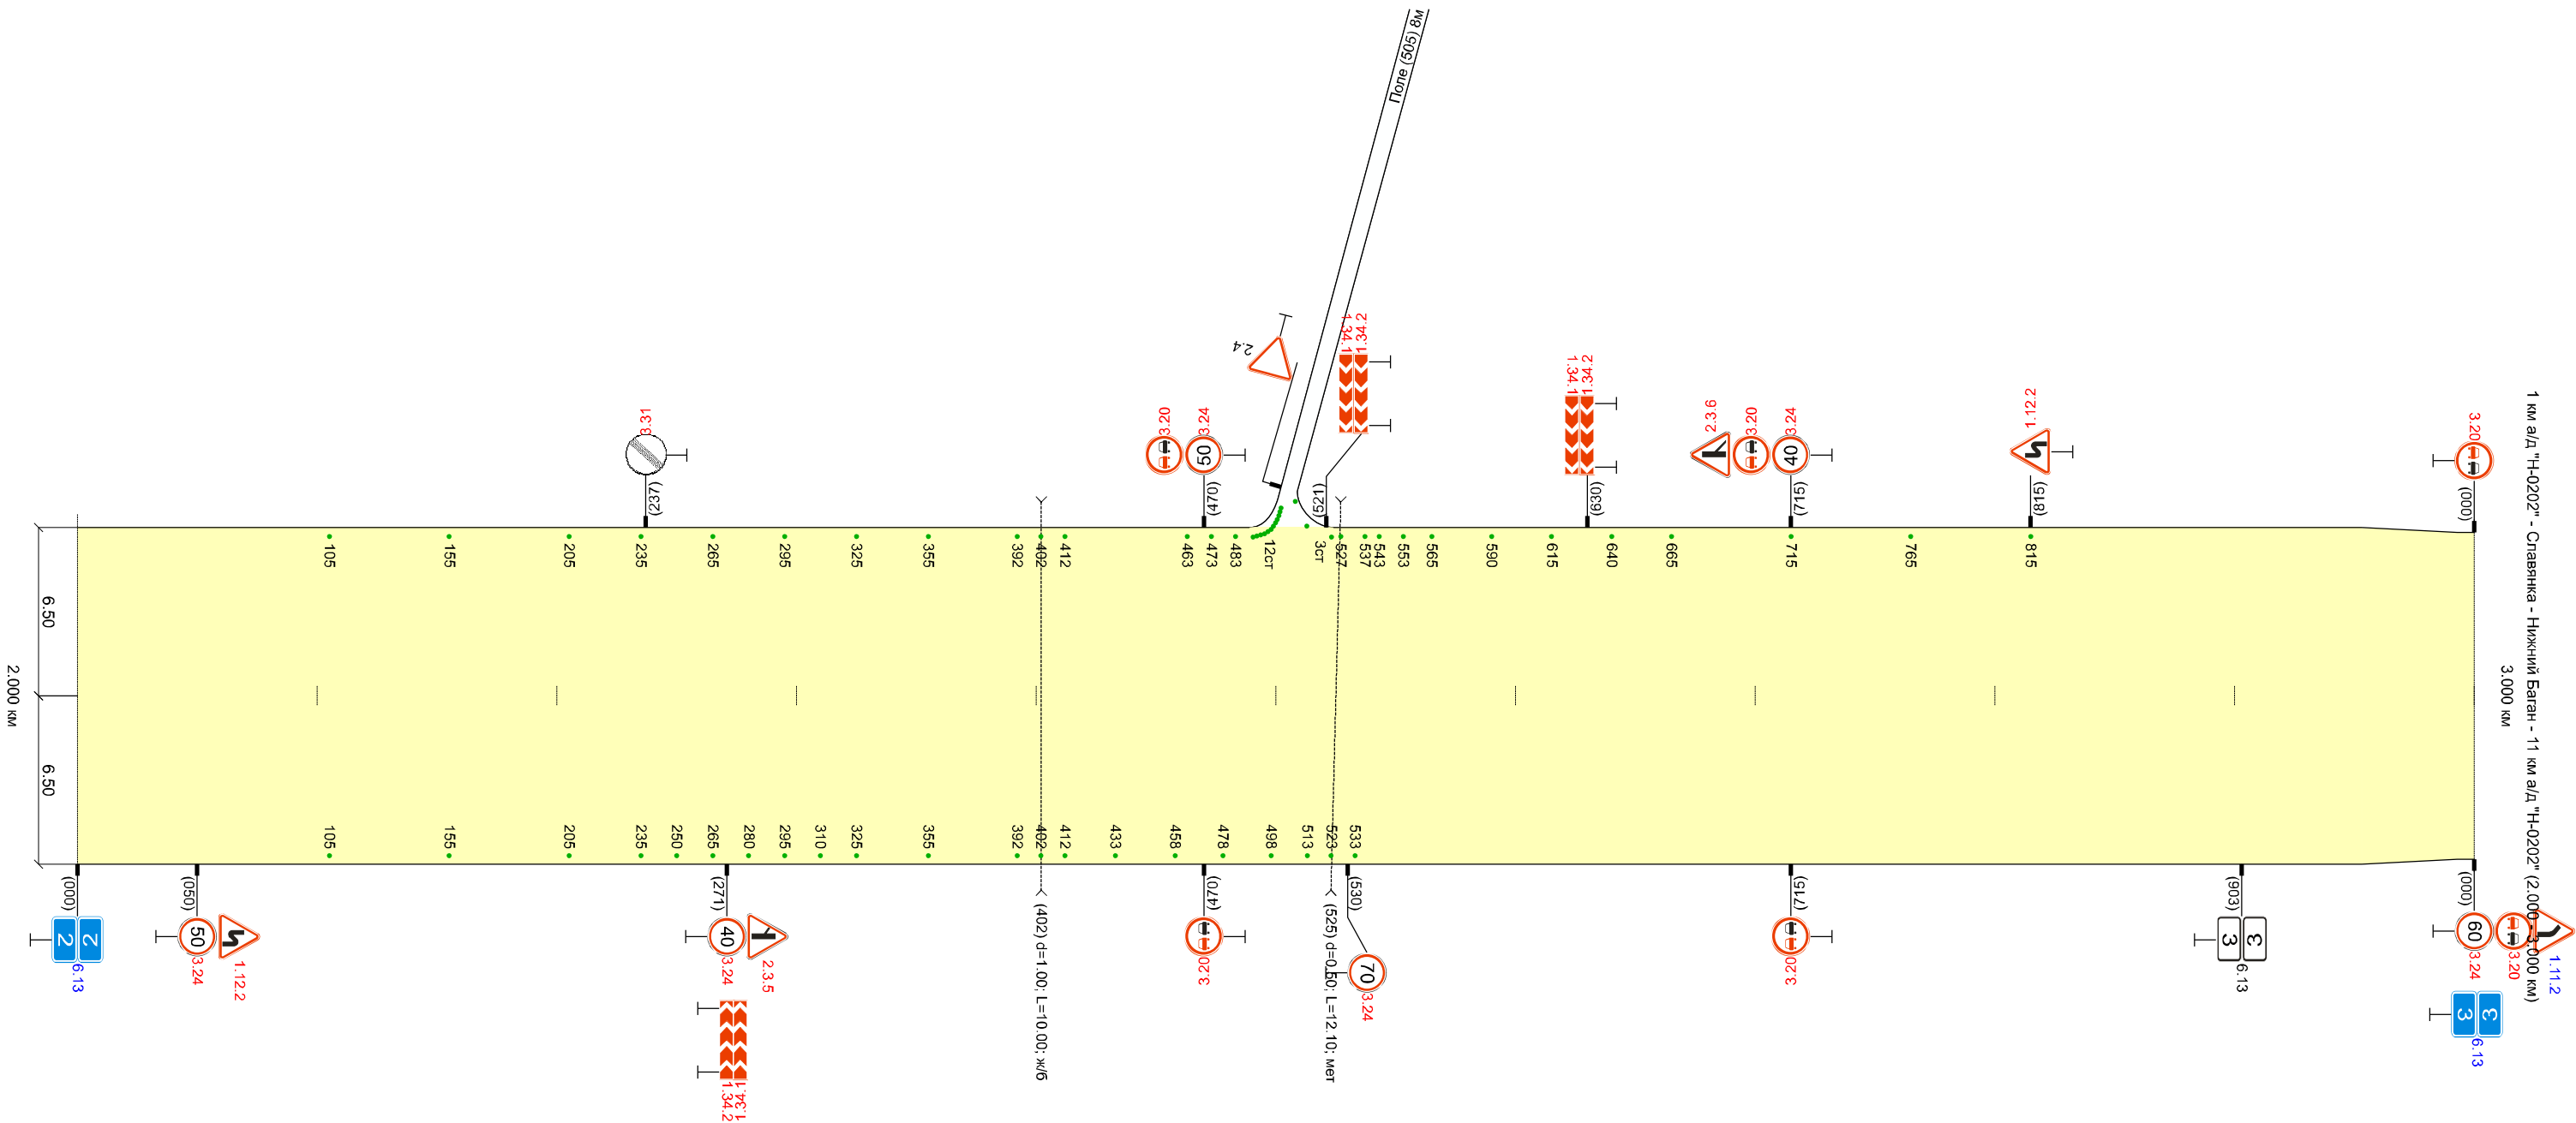


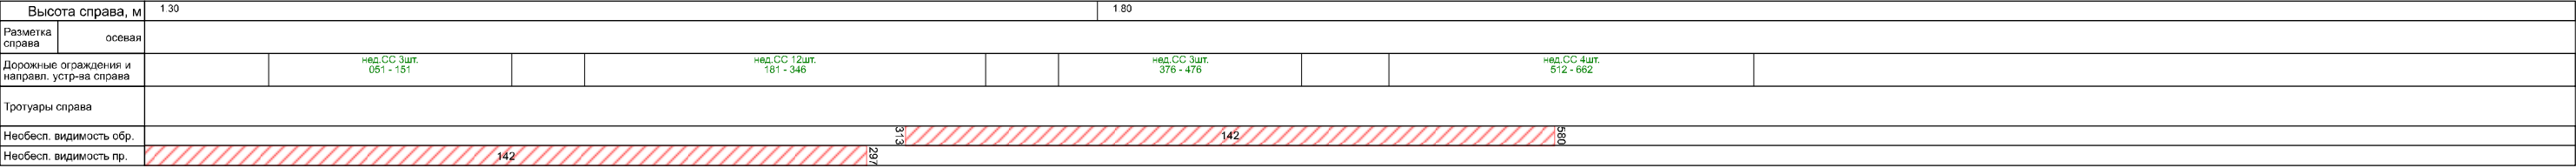


Высота справа, м		1.20		1.20		1.40		1.20		0.80		0.90	
Разметка справа	осевая												
Дорожные ограждения и направл. устр-ва справа		нед.СС 3шт. 105 - 205		нед.СС 7шт. 235 - 325		нед.СС 1шт. 365		нед.СС 3шт. 392 - 412		нед.СС 1шт. 443		нед.СС 3шт. 458 - 498	
Тротуары справа													
Необесп. видимость обр.													
Необесп. видимость пр.		177		187		287		177		167			

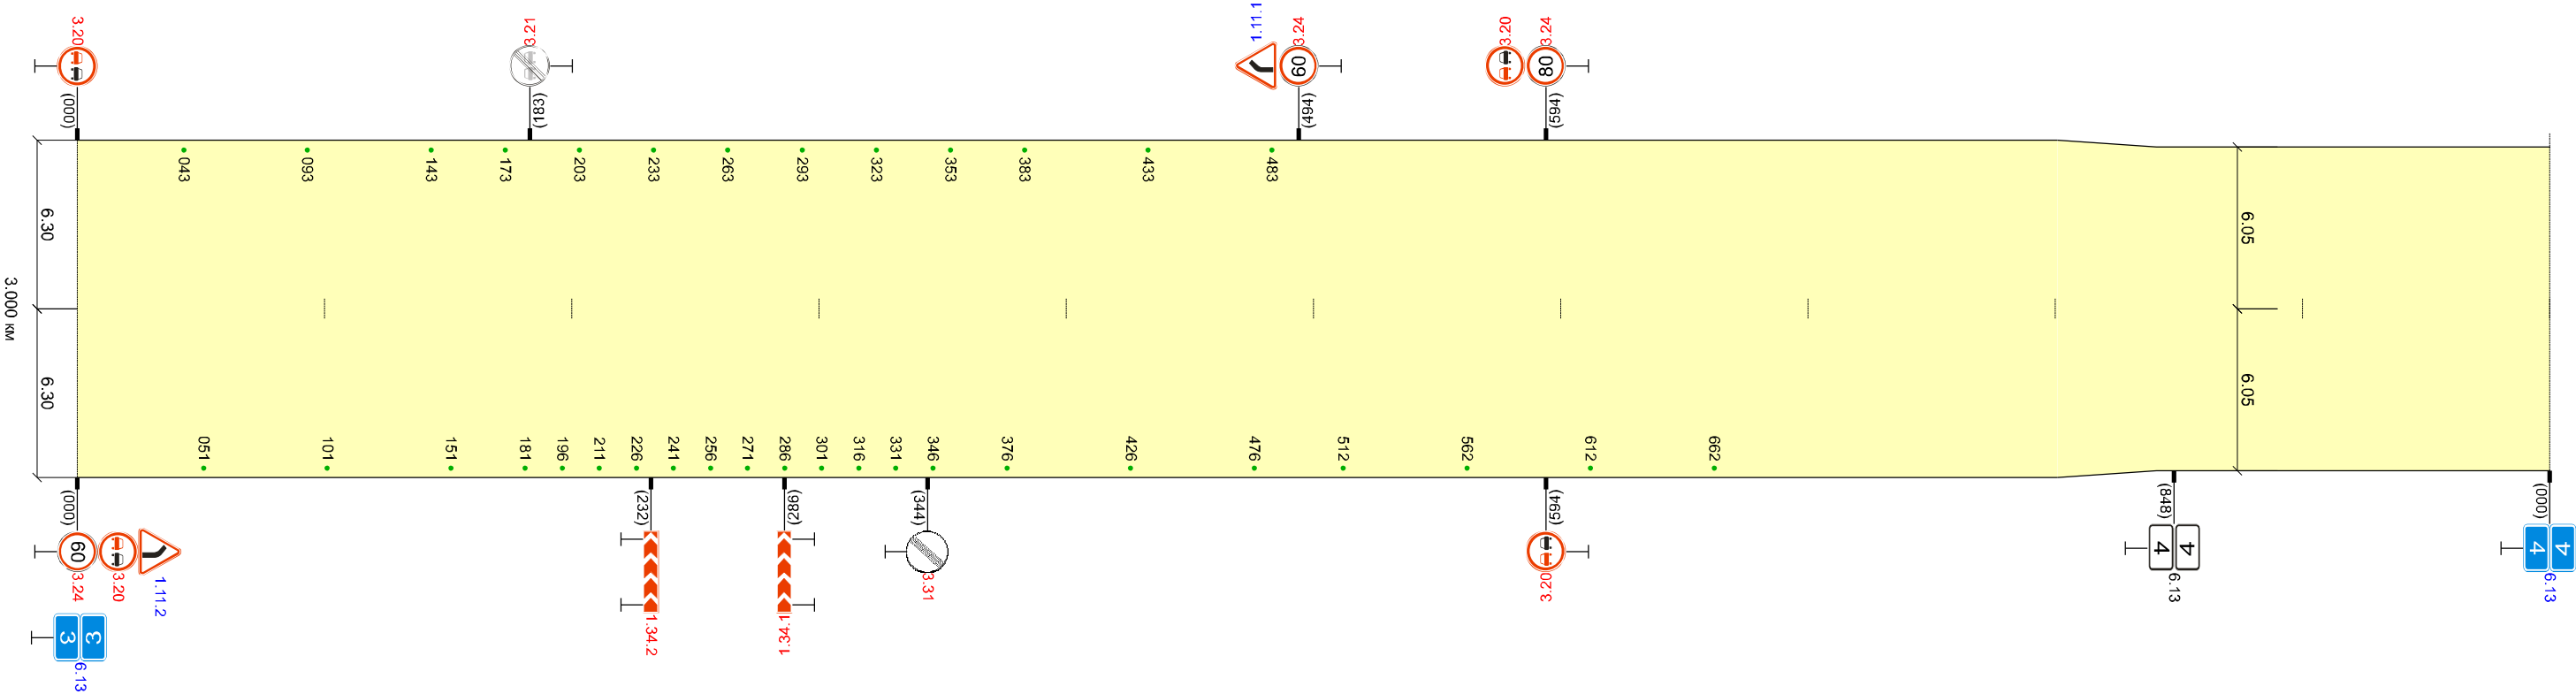

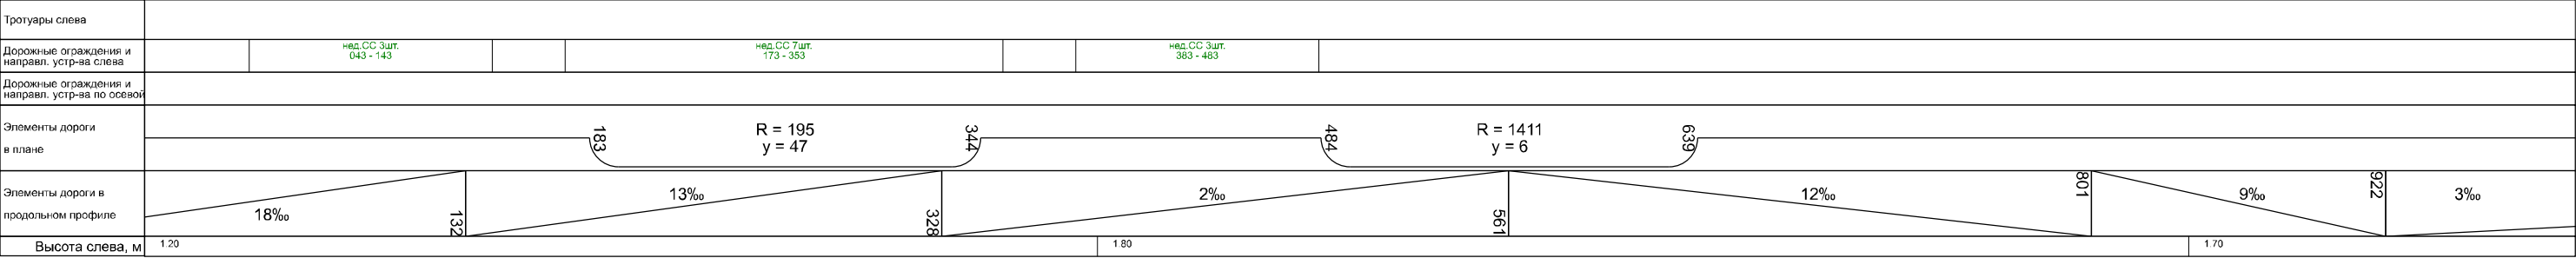



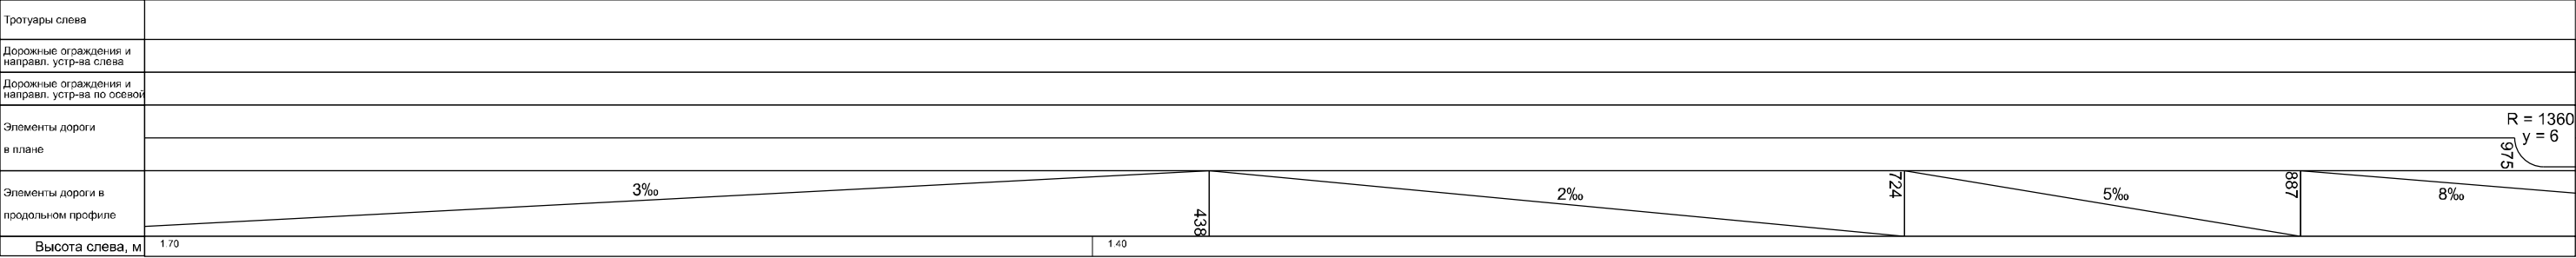


1 км а/д "Н-0202" - Славянка - Нижний Баран - 11 км а/д "Н-0202" (4.000 - 5.000 км)
5.000 км

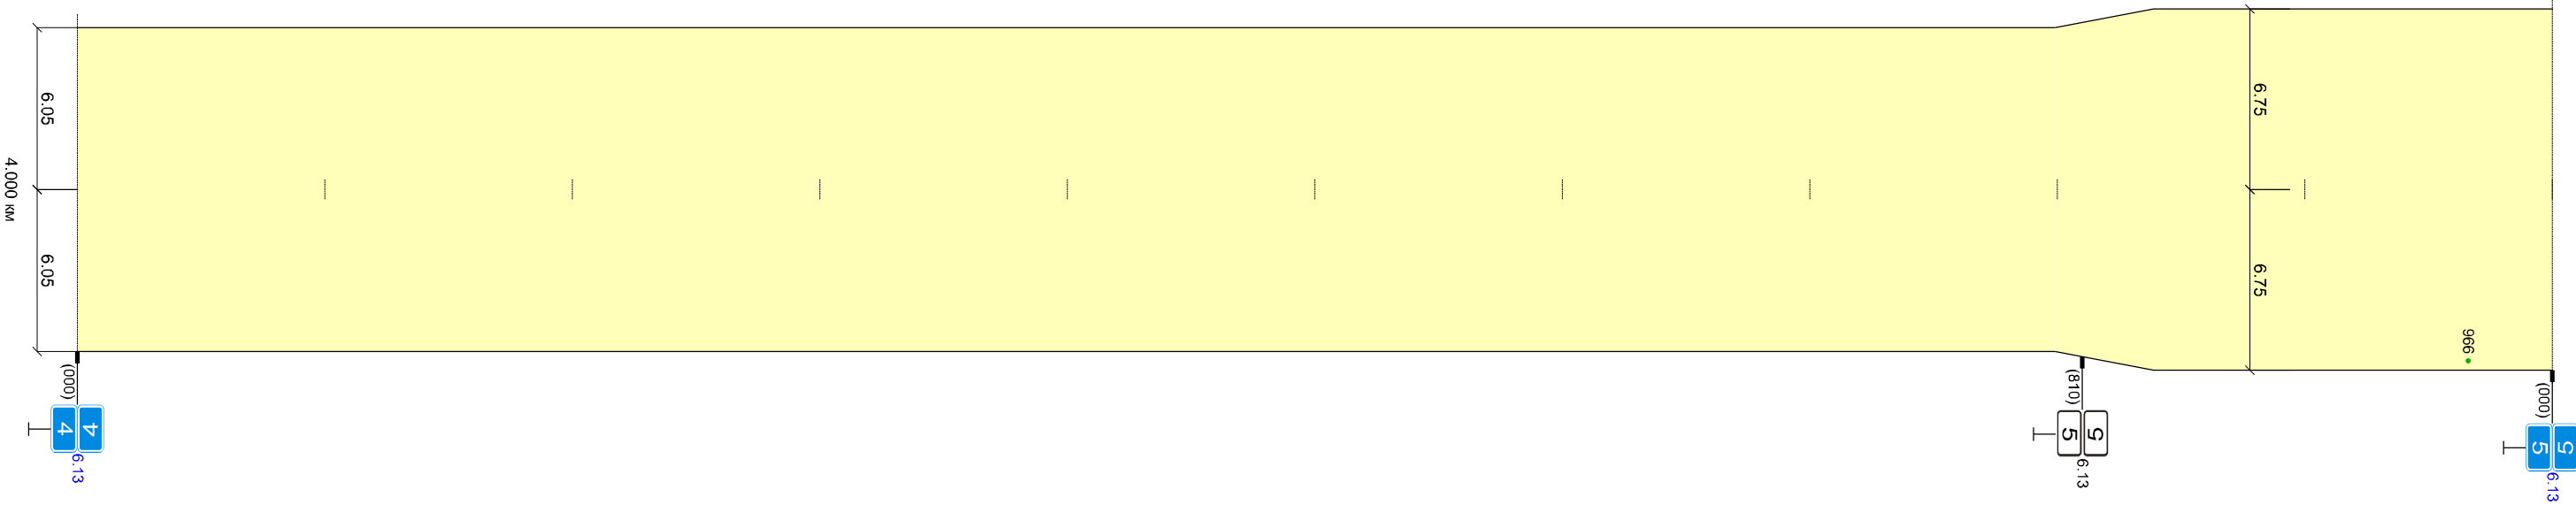


Высота справа, м		1.80	1.40	1.60
Разметка справа	осевая			
Дорожные ограждения и направл. устр-ва справа		над.с.с 1шт. 966 - 000		
Тротуары справа				
Необесп. видимость сбр.				
Необесп. видимость пр.				

Высота справа, м		1.20			1.20	1.30	1.20
Разметка справа	осевая						
Дорожные ограждения и направл. устр-ва справа		нед. СС 1 шт. 598		578 - 598 Опш. СС 3 шт.	нед. СС 3 шт. 638 - 738		
Тротуары справа							
Необесп. видимость обр.							
Необесп. видимость пр.							

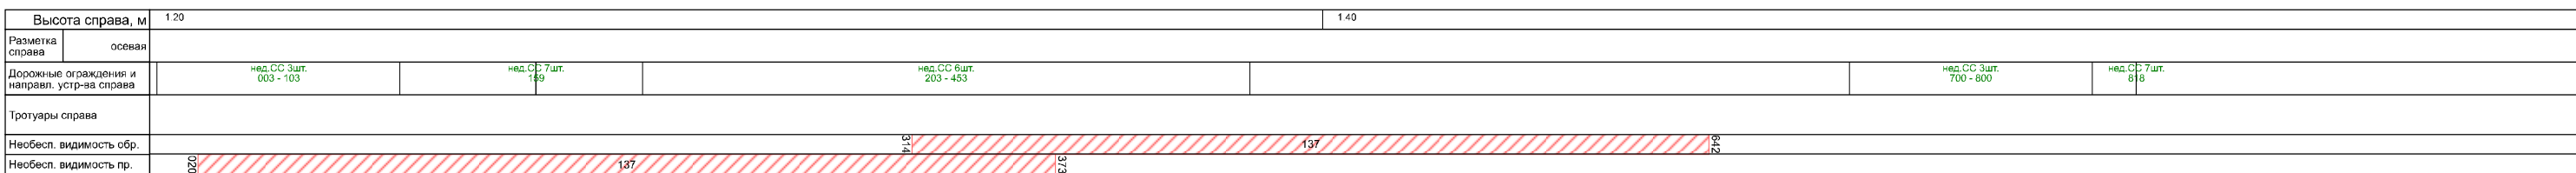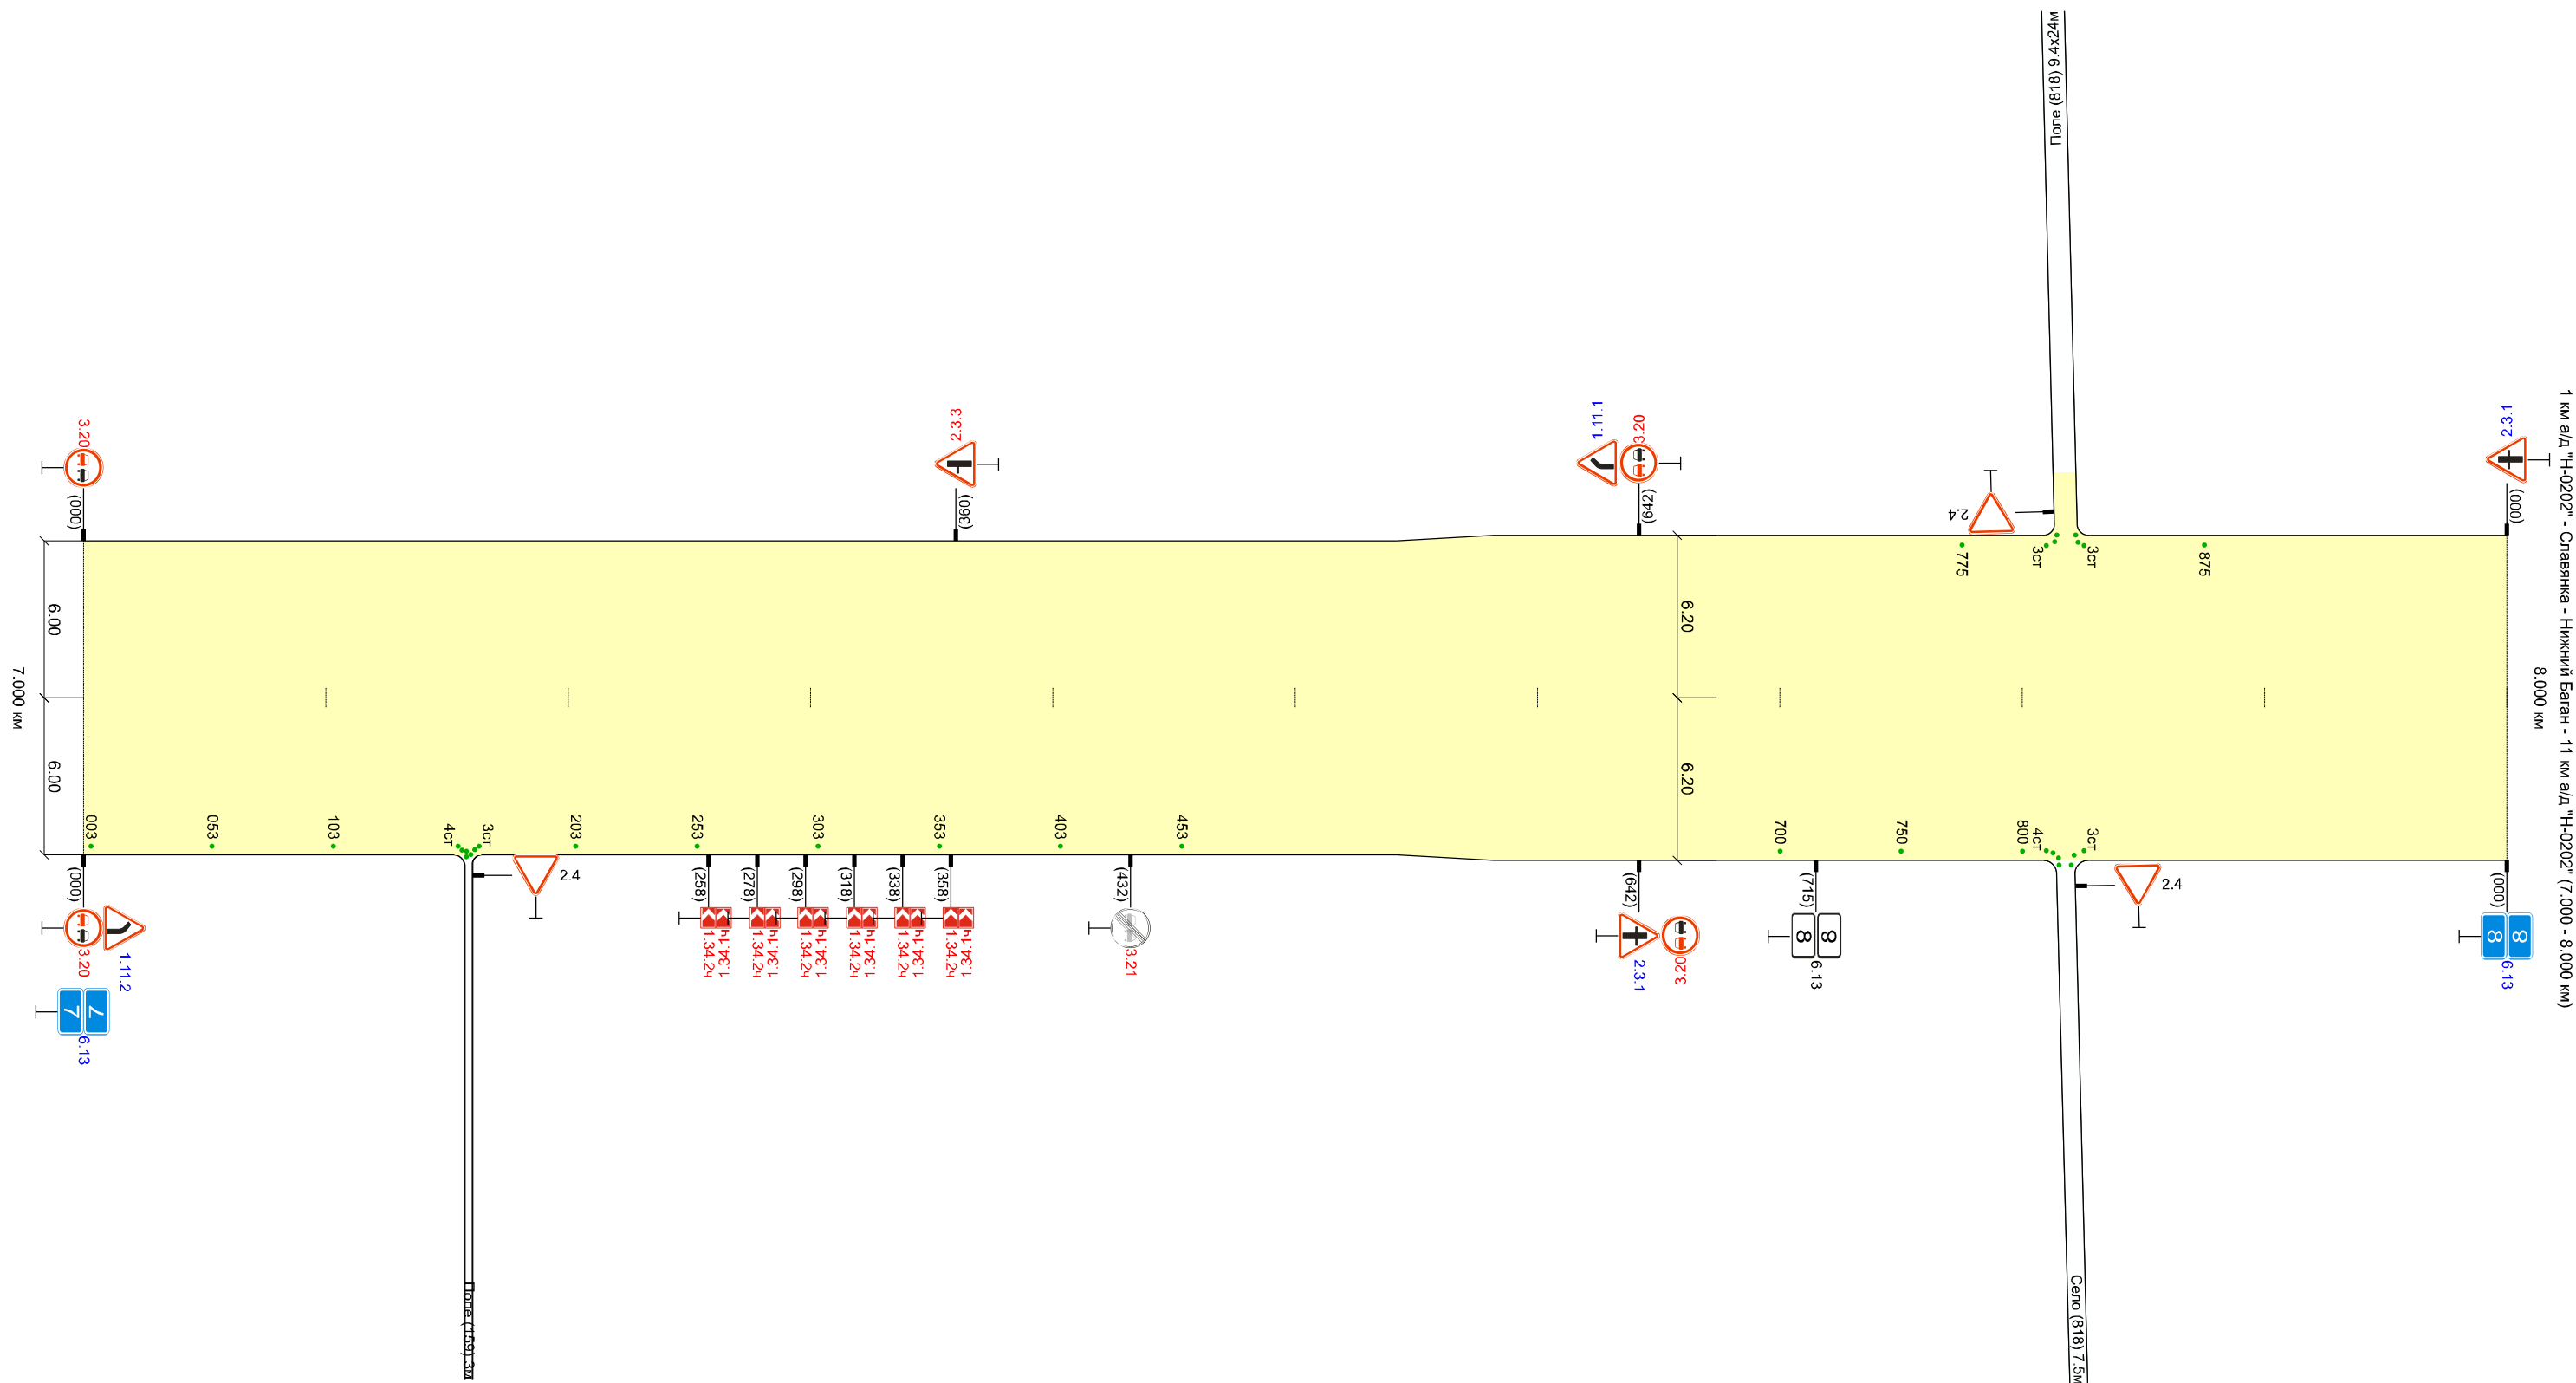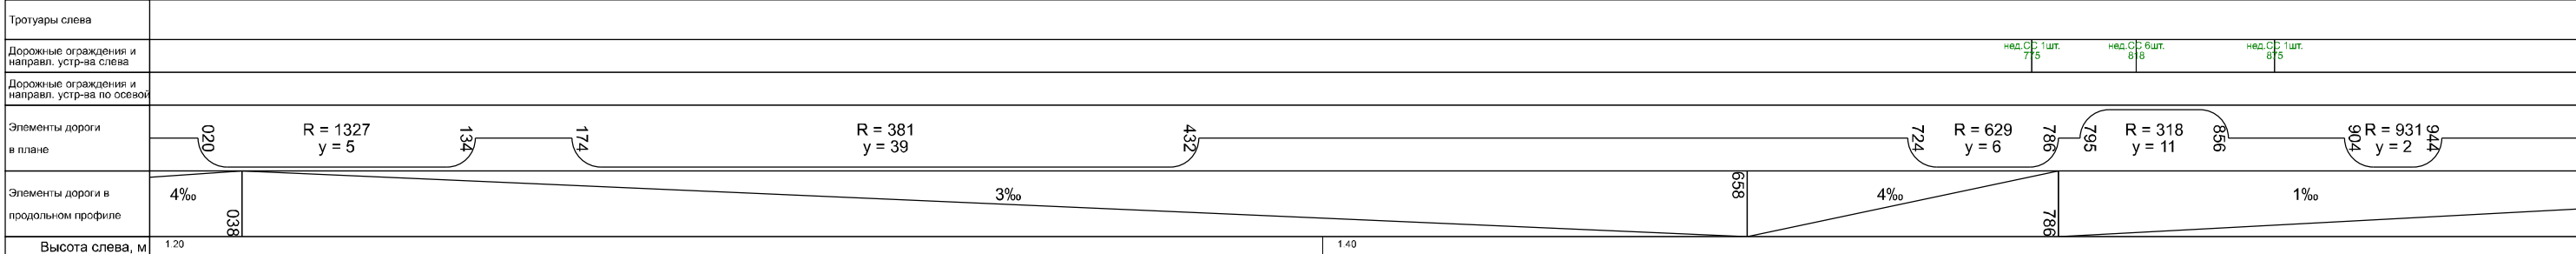


Тротуары слева				
Дорожные ограждения и направл. устр-ва слева				909 - 929 д/ш. СС 3шт.
Дорожные ограждения и направл. устр-ва по осевой				
Элементы дороги в плане				
Элементы дороги в продольном профиле	1‰ 294 2‰ 757 3‰ 946 0‰			
Высота слева, м	1.40	1.60	1.20	2.00 1.20

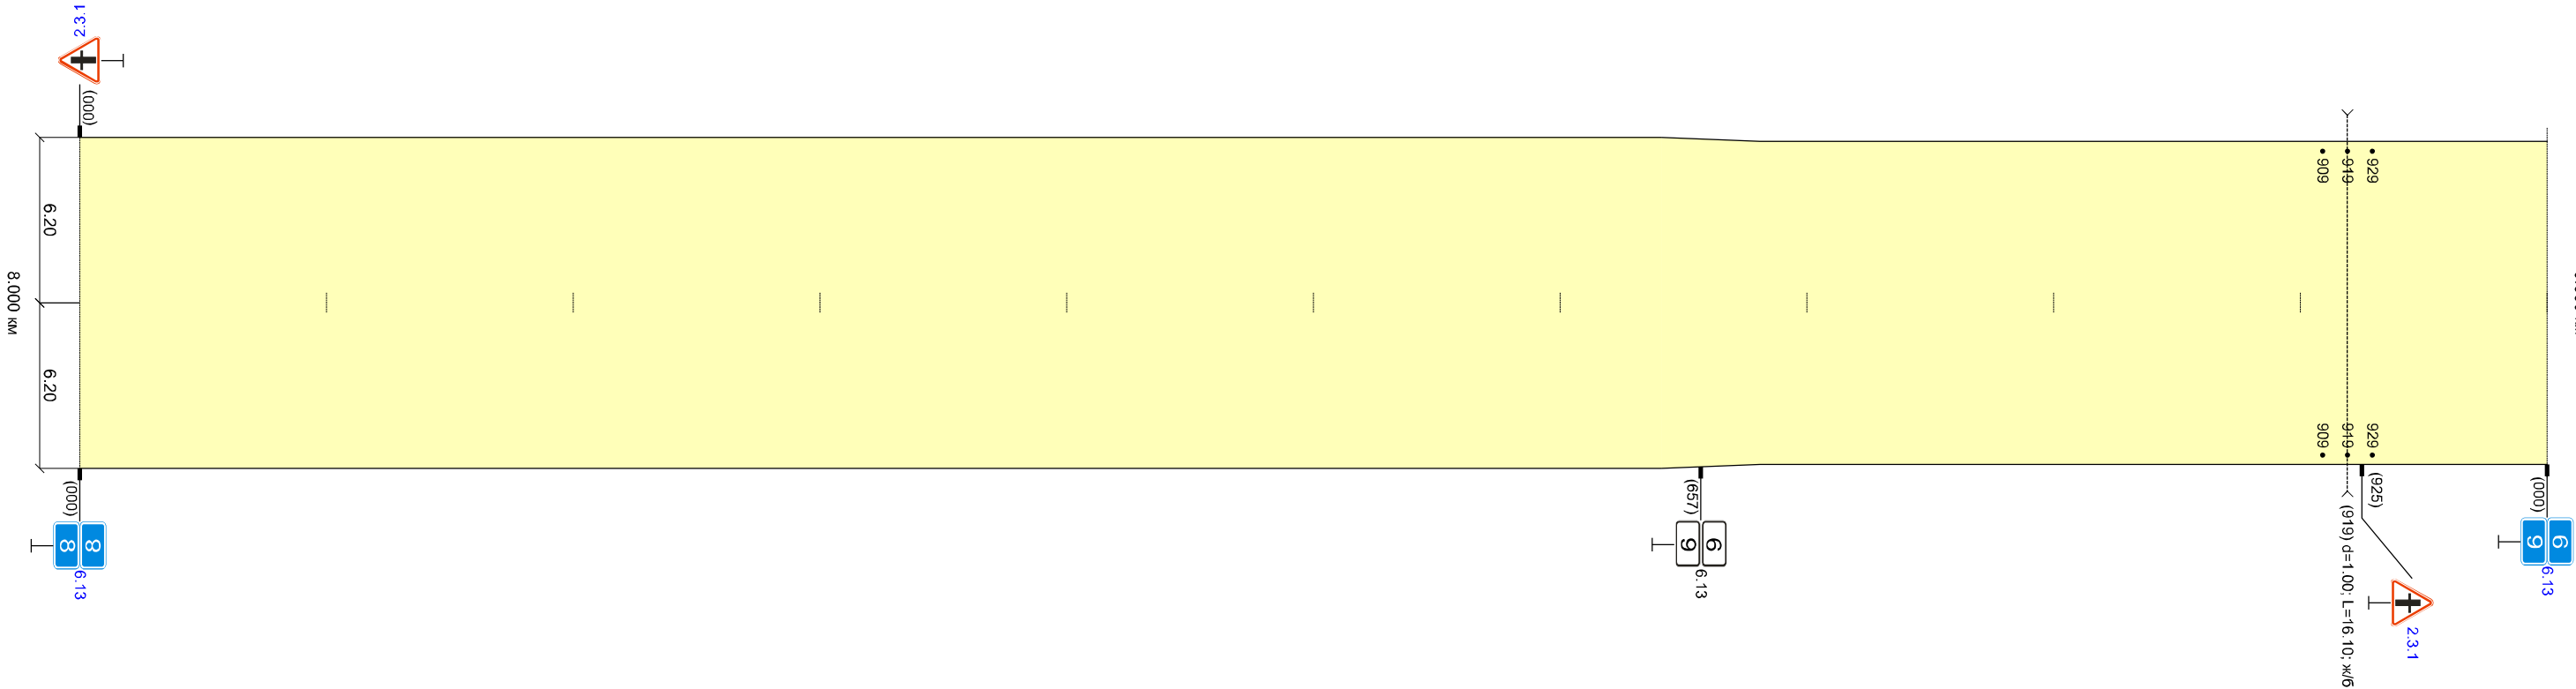




Высота справа, м		1.40	1.60			1.20	2.10	1.20
Разметка справа	осевая							
Дорожные ограждения и направл. устр-ва справа							900 - 920 д/ш. СС 3шт.	
Тротуары справа								
Необесп. видимость обр.								
Необесп. видимость пр.								

Тротуары слева	
Дорожные ограждения и направл. устр-ва слева	нед. СФ 9шт.
Дорожные ограждения и направл. устр-ва по осевой	
Элементы дороги в плане	
Элементы дороги в продольном профиле	0‰ 3‰ 1‰ 14‰ 553 653 965 1.20 1.10 1.30
Высота слева, м	


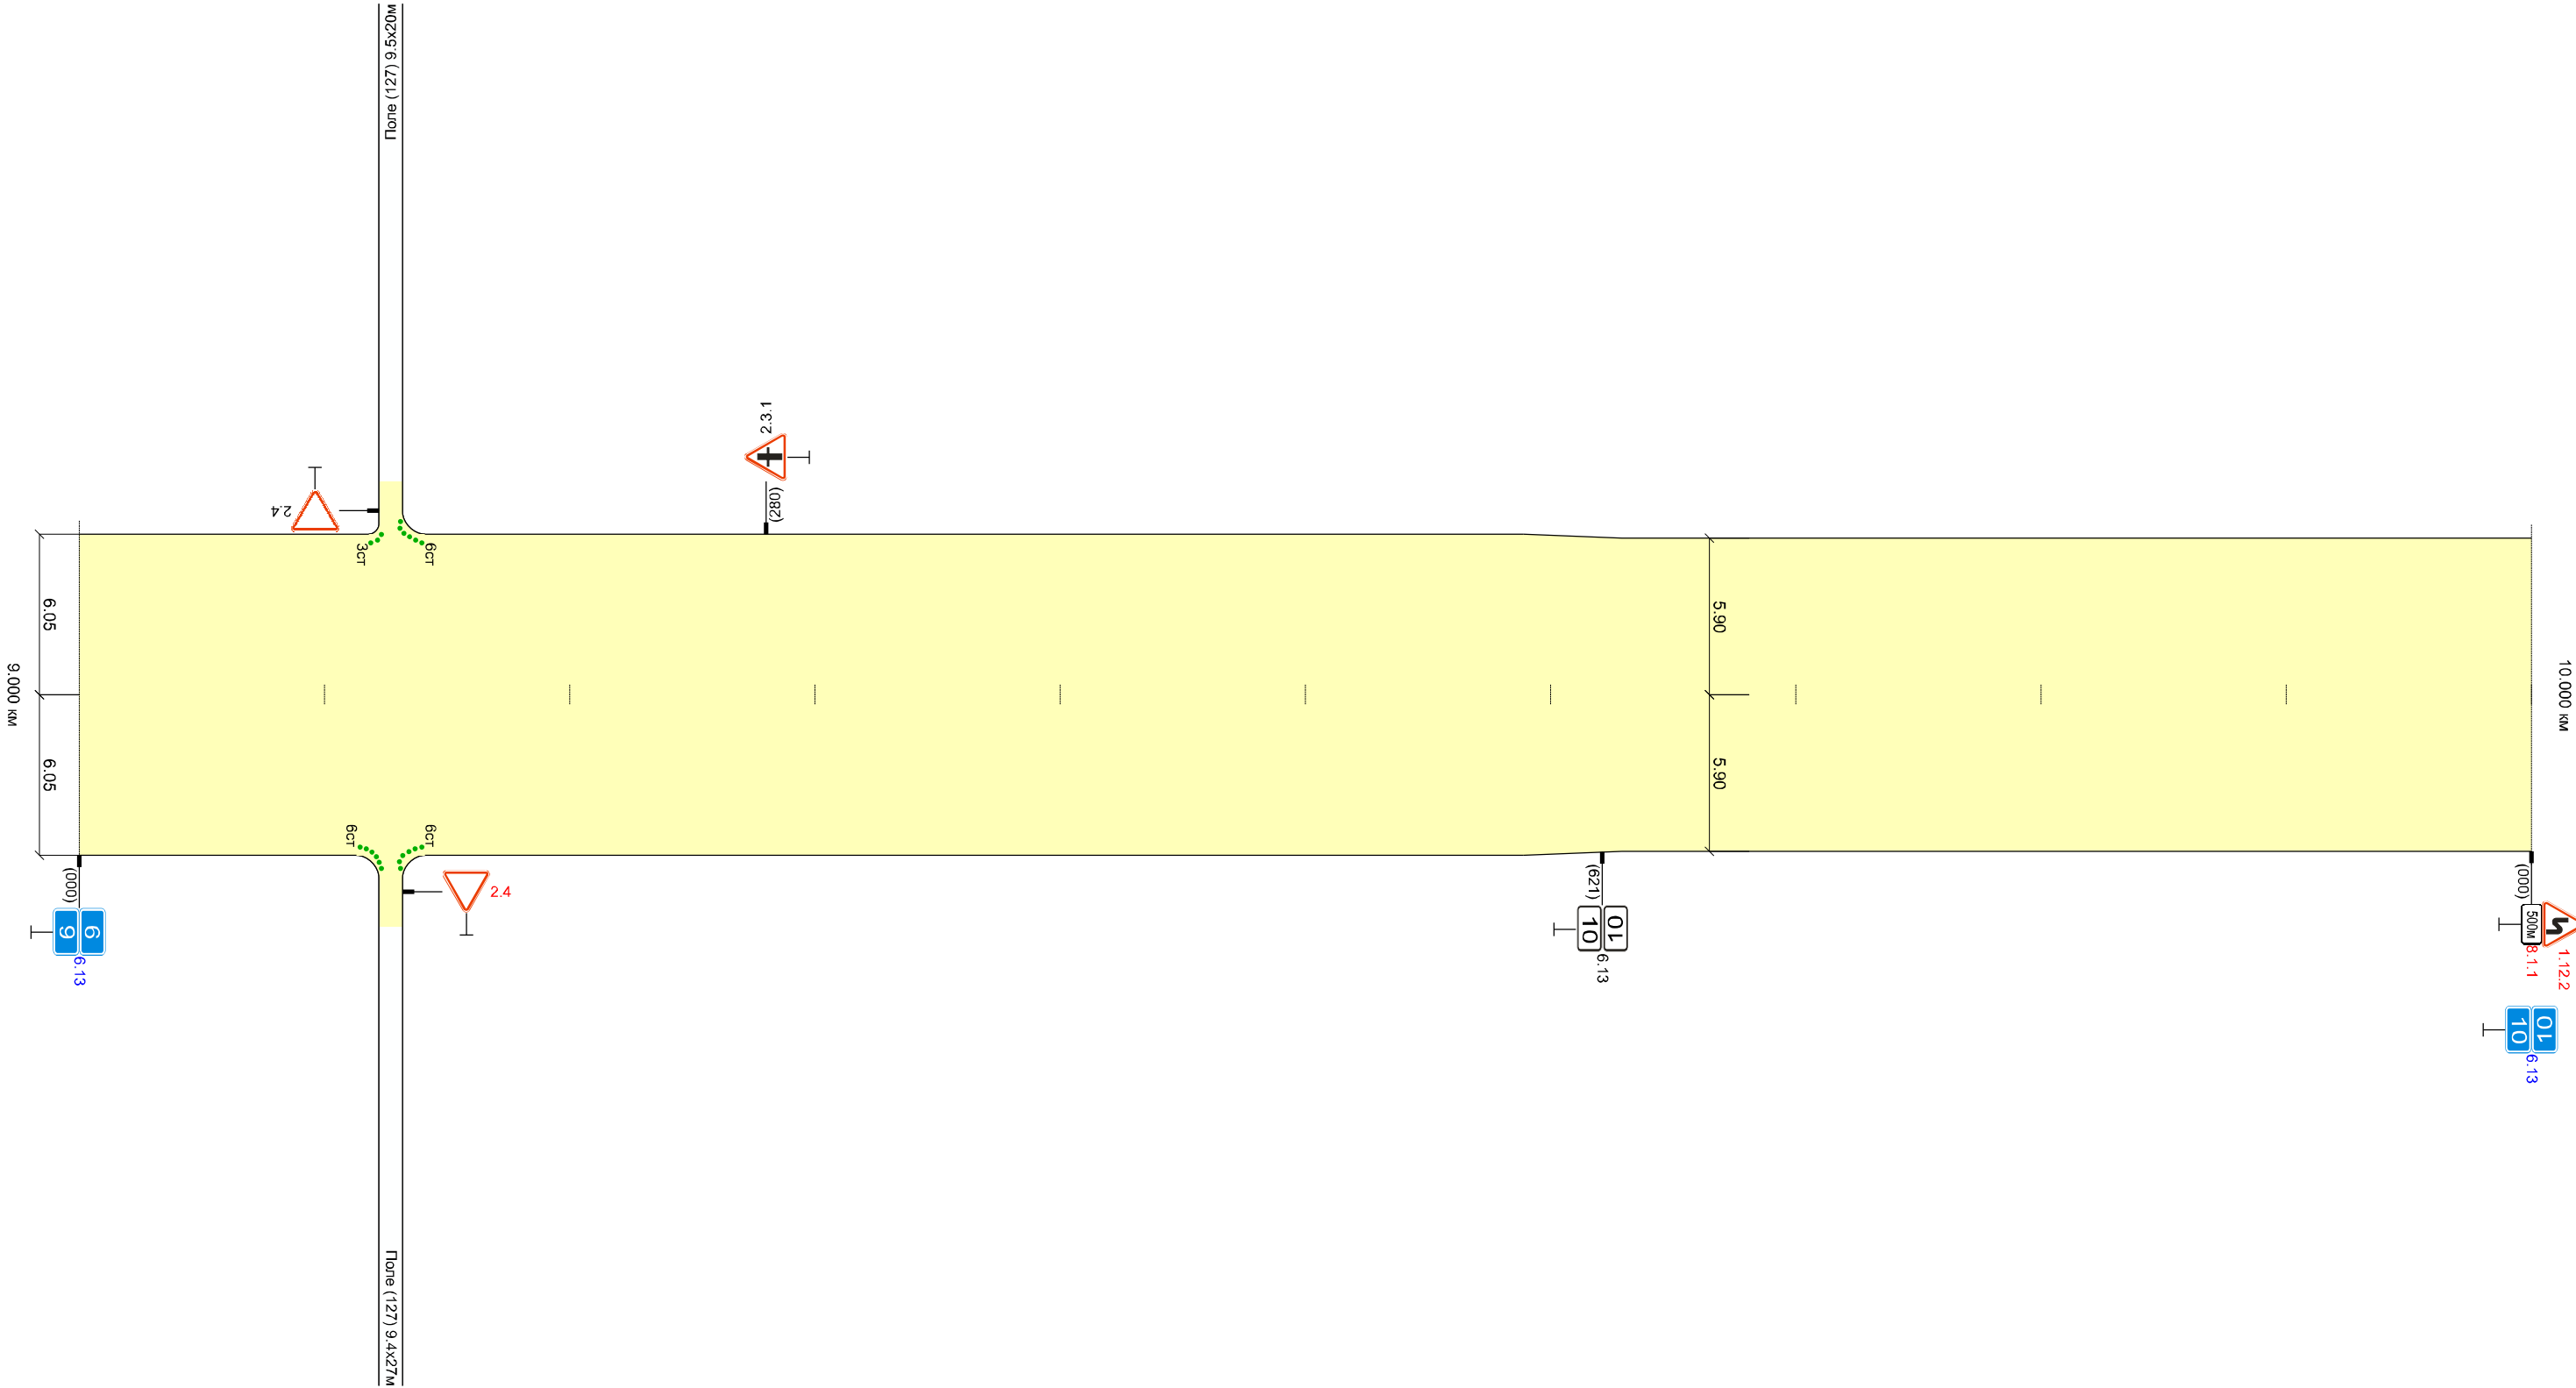


Высота справа, м	1.20	1.10	1.20
Разметка справа	осевая		
Дорожные ограждения и направл. устр-ва справа	нед. СФ 12шт.		
Тротуары справа			
Необесп. видимость сбр.			
Необесп. видимость пр.			

1 км в/д "Н-0202" - Славянка - Нижний Баран - 11 км в/д "Н-0202" (9.000 - 10.000 км)
10.000 км

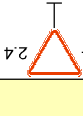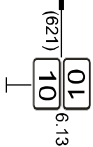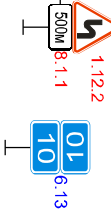


Высота справа, м		1.20	1.20				1.70	1.40
Разметка справа	осевая							
Дорожные ограждения и направл. устр-ва справа		над. СС 3шт. 189 - 269		над. СС 5шт. 393 - 593			над. СС 19шт. 644	
Тротуары справа								
Необесп. видимость обр.								
Необесп. видимость пр.								

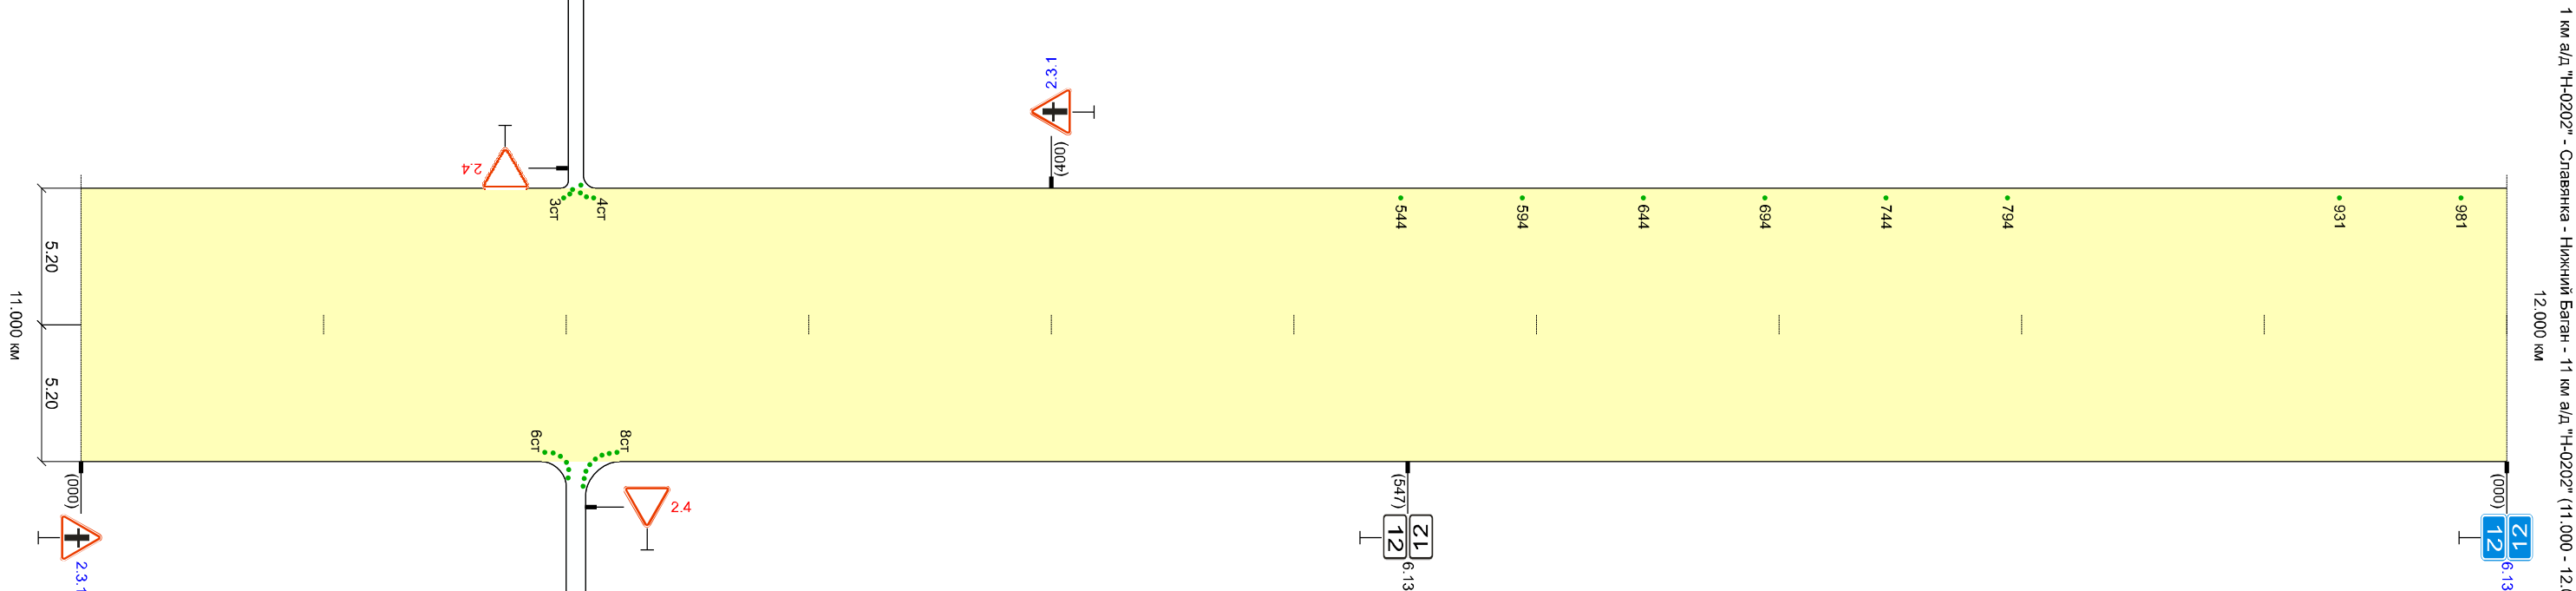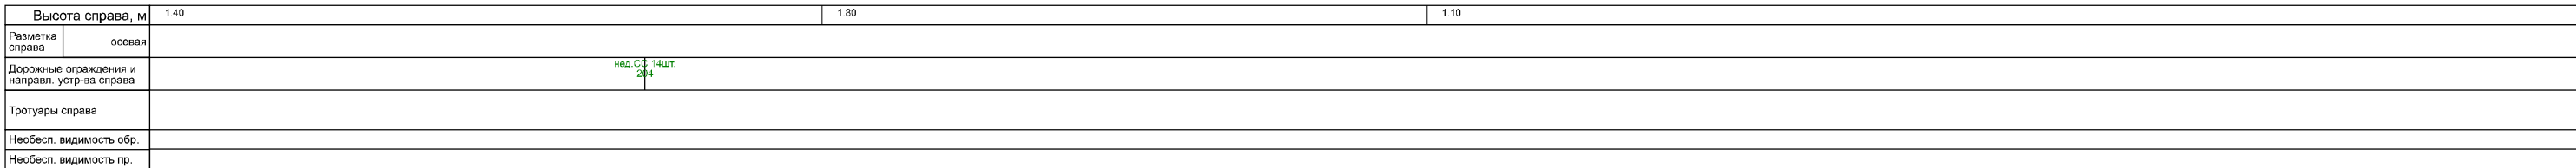


Тротуары слева				
Дорожные ограждения и направл. устр-ва слева	нред.СС 5шт. 000 - 231		524 - 544 д/ш.СС 3шт.	нред.СС 4шт. 602 - 752
Дорожные ограждения и направл. устр-ва по осевой				
Элементы дороги в плане	R = 1103 y = 14 218 358 R = 2426 y = 2 449 614 R = 936 y = 11 789 844 R = 575 y = 10 943			
Элементы дороги в продольном профиле	0‰			
Высота слева, м	1.10	1.10	1.00	0.80

1 км а/д "Н-0202" - Славянка - Нижний Баган - 11 км а/д "Н-0202" (12.000 - 13.000 км)
13.000 км

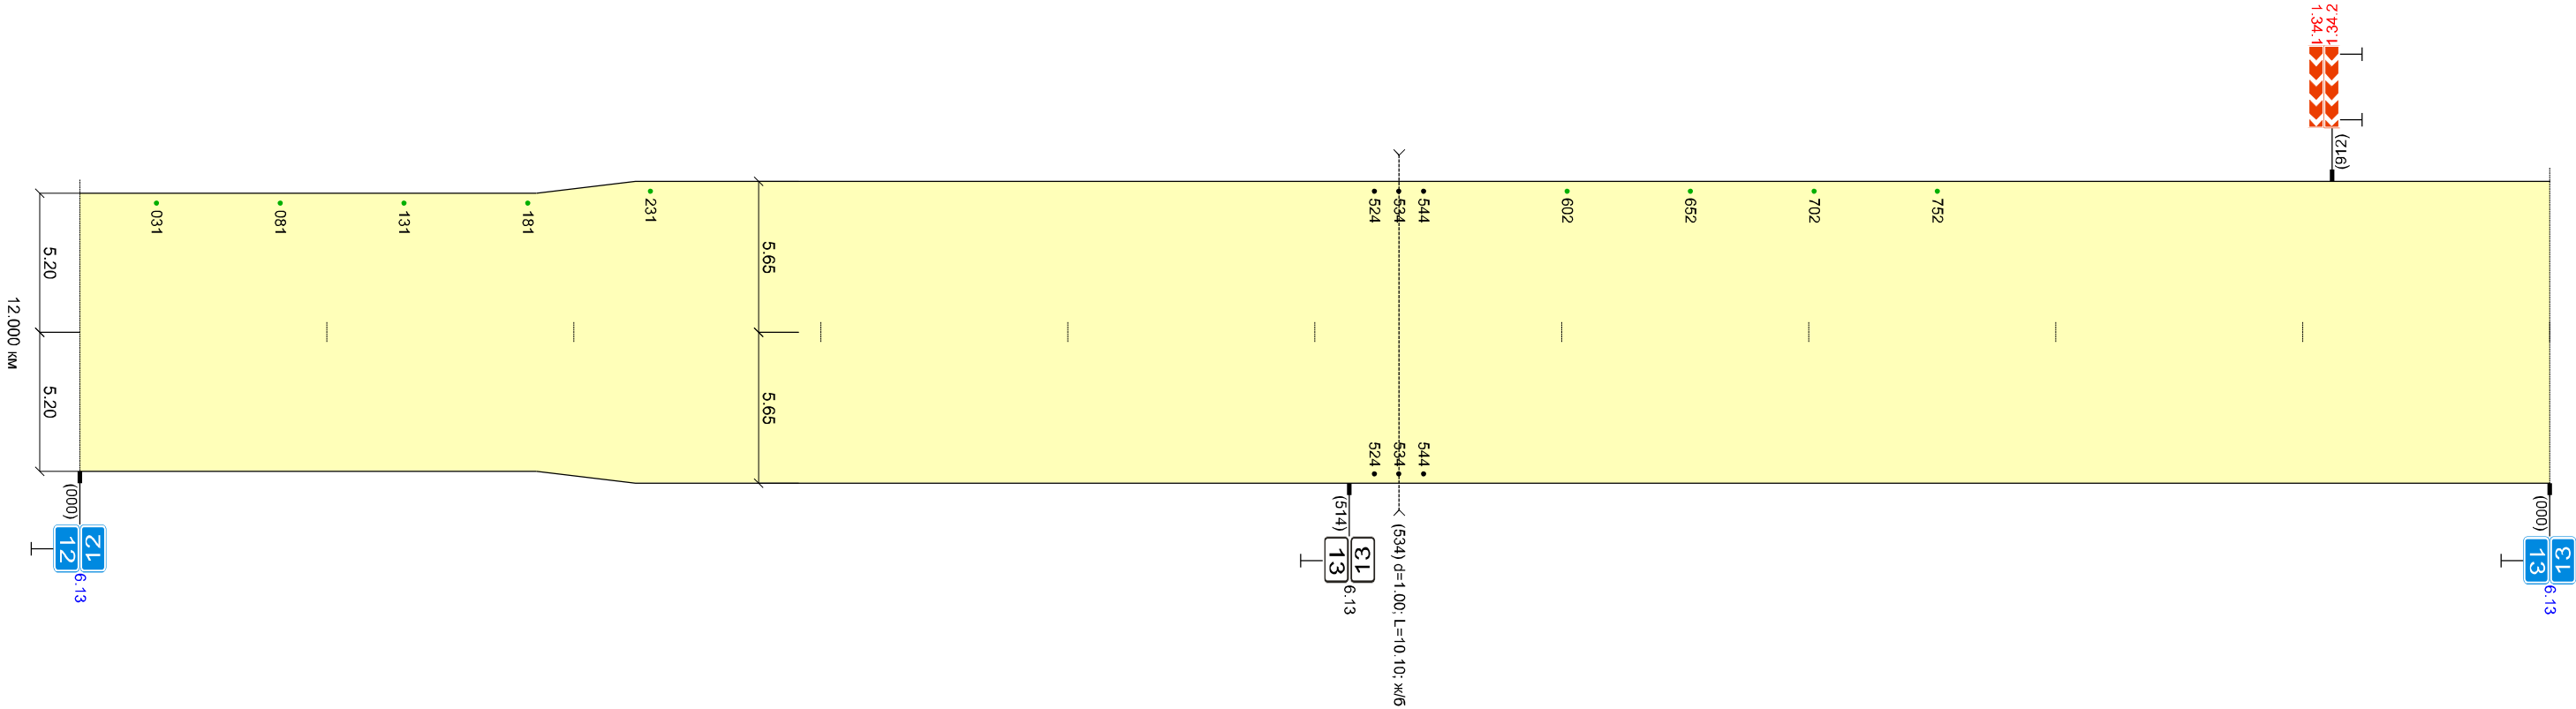


Высота справа, м		1.10	1.10	1.00	0.80
Разметка справа	осевая				
Дорожные ограждения и направл. устр-ва справа				524 - 544 шт. СС 3шт.	
Тротуары справа					
Необесп. видимость обр.					
Необесп. видимость пр.					

Высота справа, м		1.40	1.10	1.50
Разметка справа	осевая			
Дорожные ограждения и направл. устр-ва справа				
Тротуары справа				
Необесп. видимость обр.				
Необесп. видимость гр.				

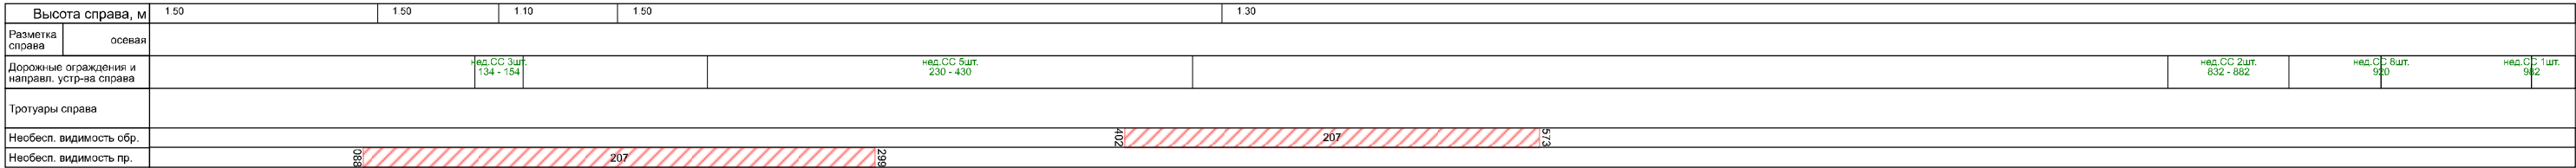

Высота справа, м		1.00	1.20
Разметка справа	осевая		
Дорожные ограждения и направл. устр-ва справа			
Тротуары справа			
Необесп. видимость обр.			
Необесп. видимость пр.			


Тротуары слева					
Дорожные ограждения и направл. устр-ва слева	над. СС 1 шт. 445	над. СС 17 шт. 503	над. СС 2 шт. 545 - 595		над. СС 3 шт. 863 - 900
Дорожные ограждения и направл. устр-ва по осевой					
Элементы дороги в плане	450 R = 317 y = 25 590 829 R = 776 y = 12 993				
Элементы дороги в продольном профиле	2‰				
Высота слева, м	1.50			1.50	

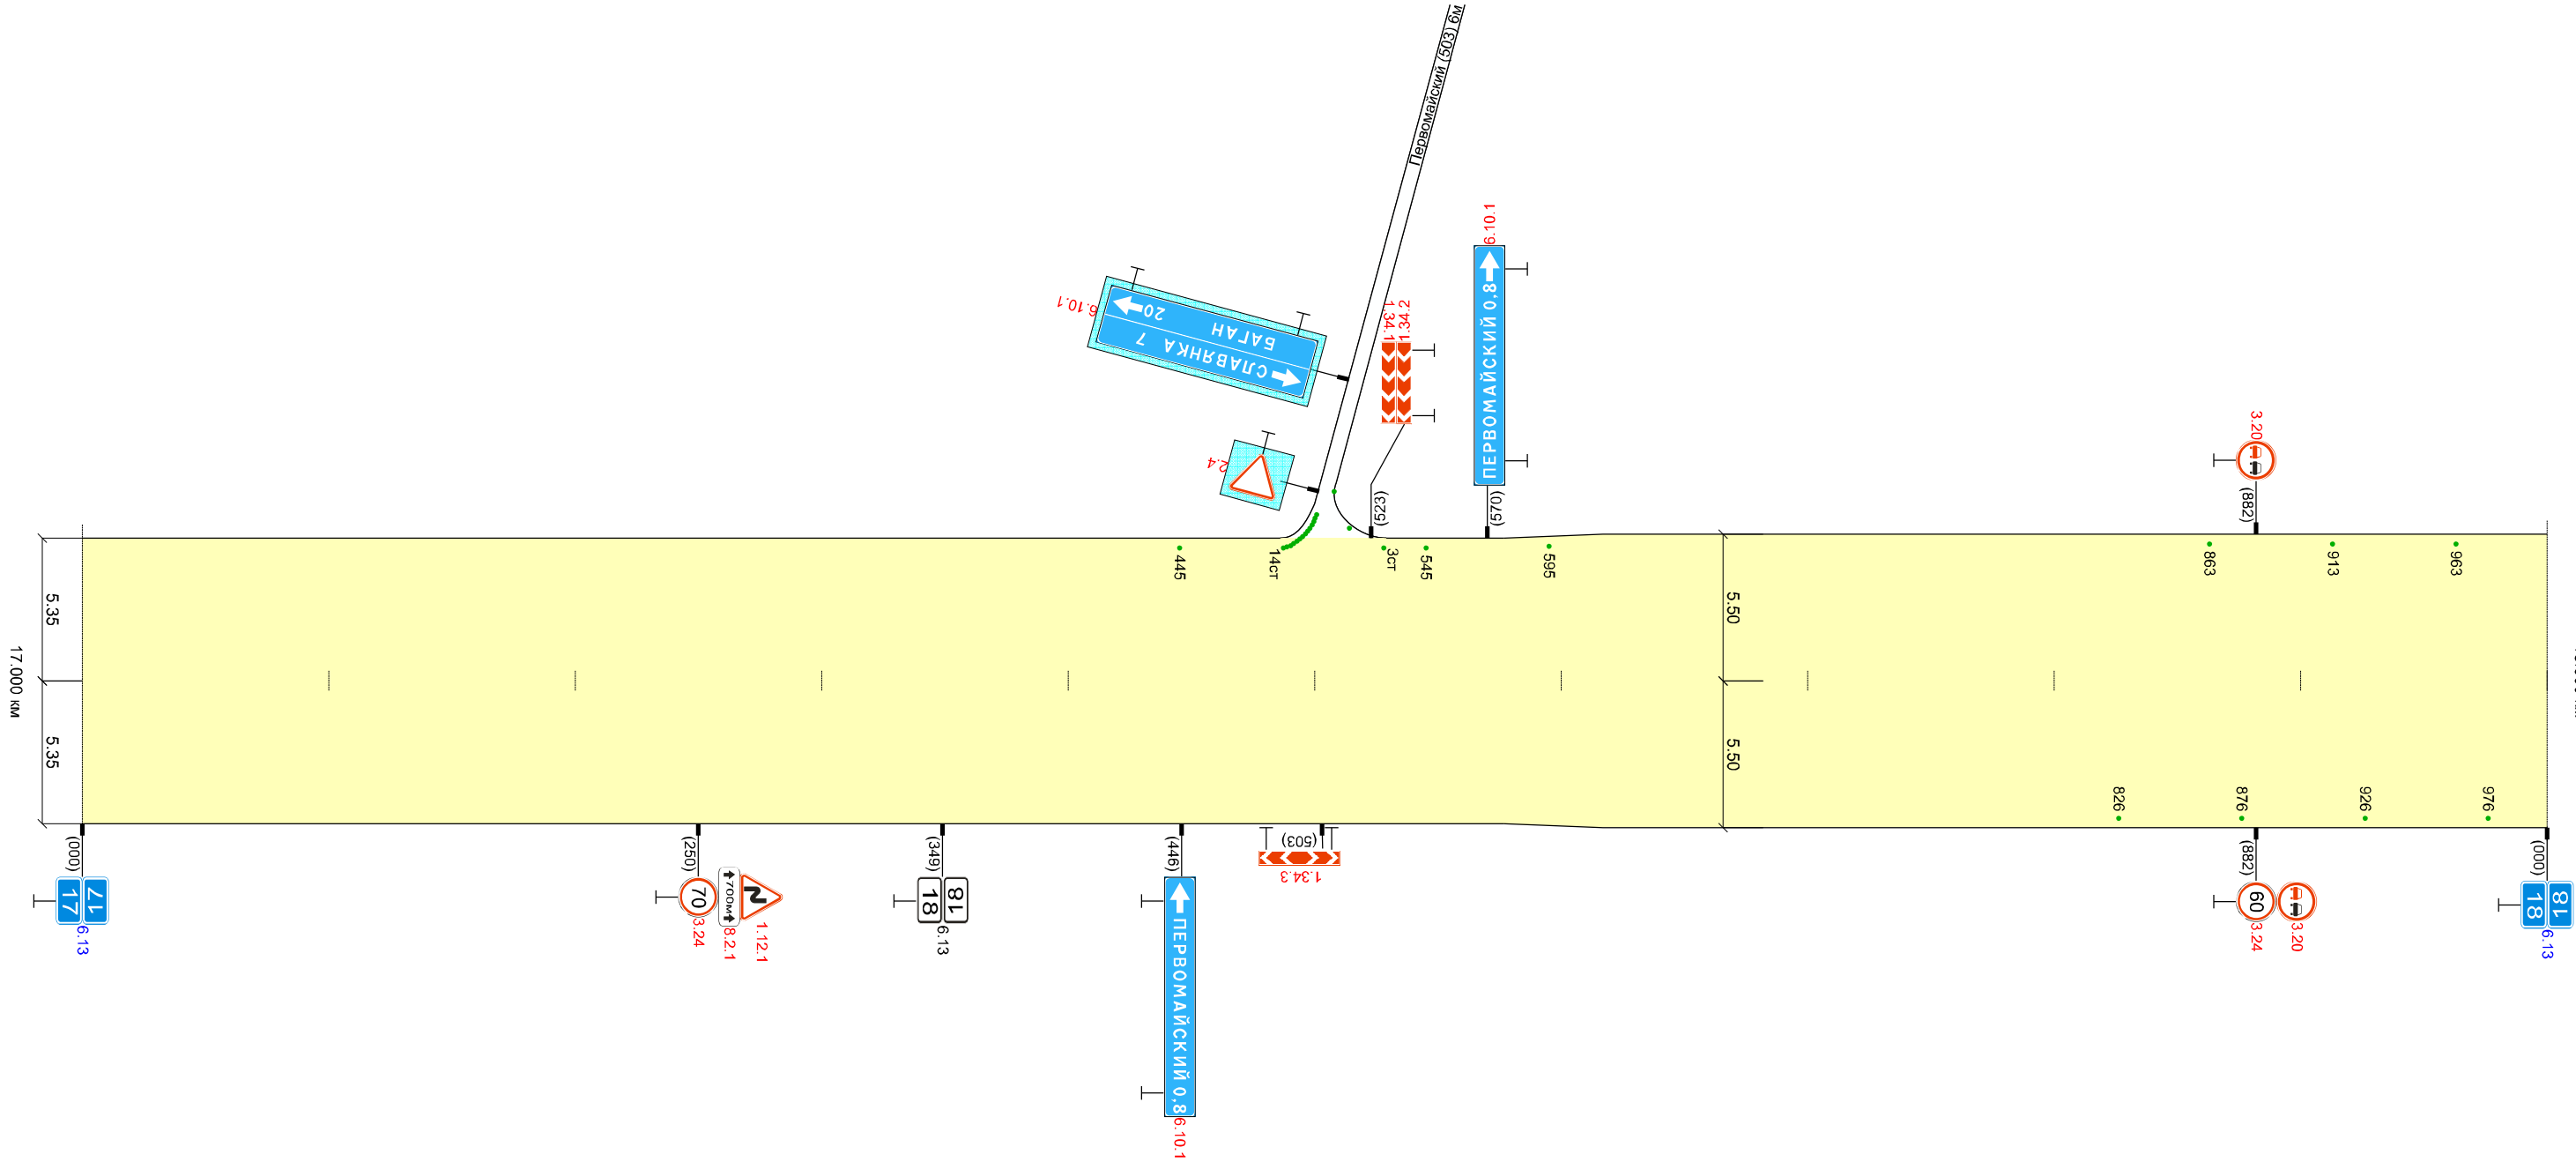

Высота справа, м	1.20	1.30
Разметка справа	осевая	
Дорожные ограждения и направл. устр-ва справа		над. СС 4 шт. 826 - 976
Тротуары справа		
Необесп. видимость сбр.		
Необесп. видимость пр.		


Высота справа, м		1.30				1.50			
Разметка справа	осевая								
Дорожные ограждения и направл. устр-ва справа		нед.С.С 6шт. 026 - 151		нед.С.С 2шт. 201 - 251		нед.С.С 14шт. 317		нед.С.С 6шт. 386 - 636	
Тротуары справа						ширина 1.0м. АБ, 493 - 492		ширина 1.0м. АБ, 490 - 572	
Необесп. видимость обр.									
Необесп. видимость пр.									

Тротуары слева				
Дорожные ограждения и направл. устр-ва слева	нед.СЗ 11шт. 037	642 - 662 душ.СЗ 3шт.	нед.СЗ 5шт. 577 - 777	
Дорожные ограждения и направл. устр-ва по осевой				
Элементы дороги в плане	351 R = 855 y = 9 497 604 R = 617 y = 15 768 833 R = 373 y = 33			
Элементы дороги в продольном профиле	5% 0%			
Высота слева, м	1.60	1.30	2.60	1.30

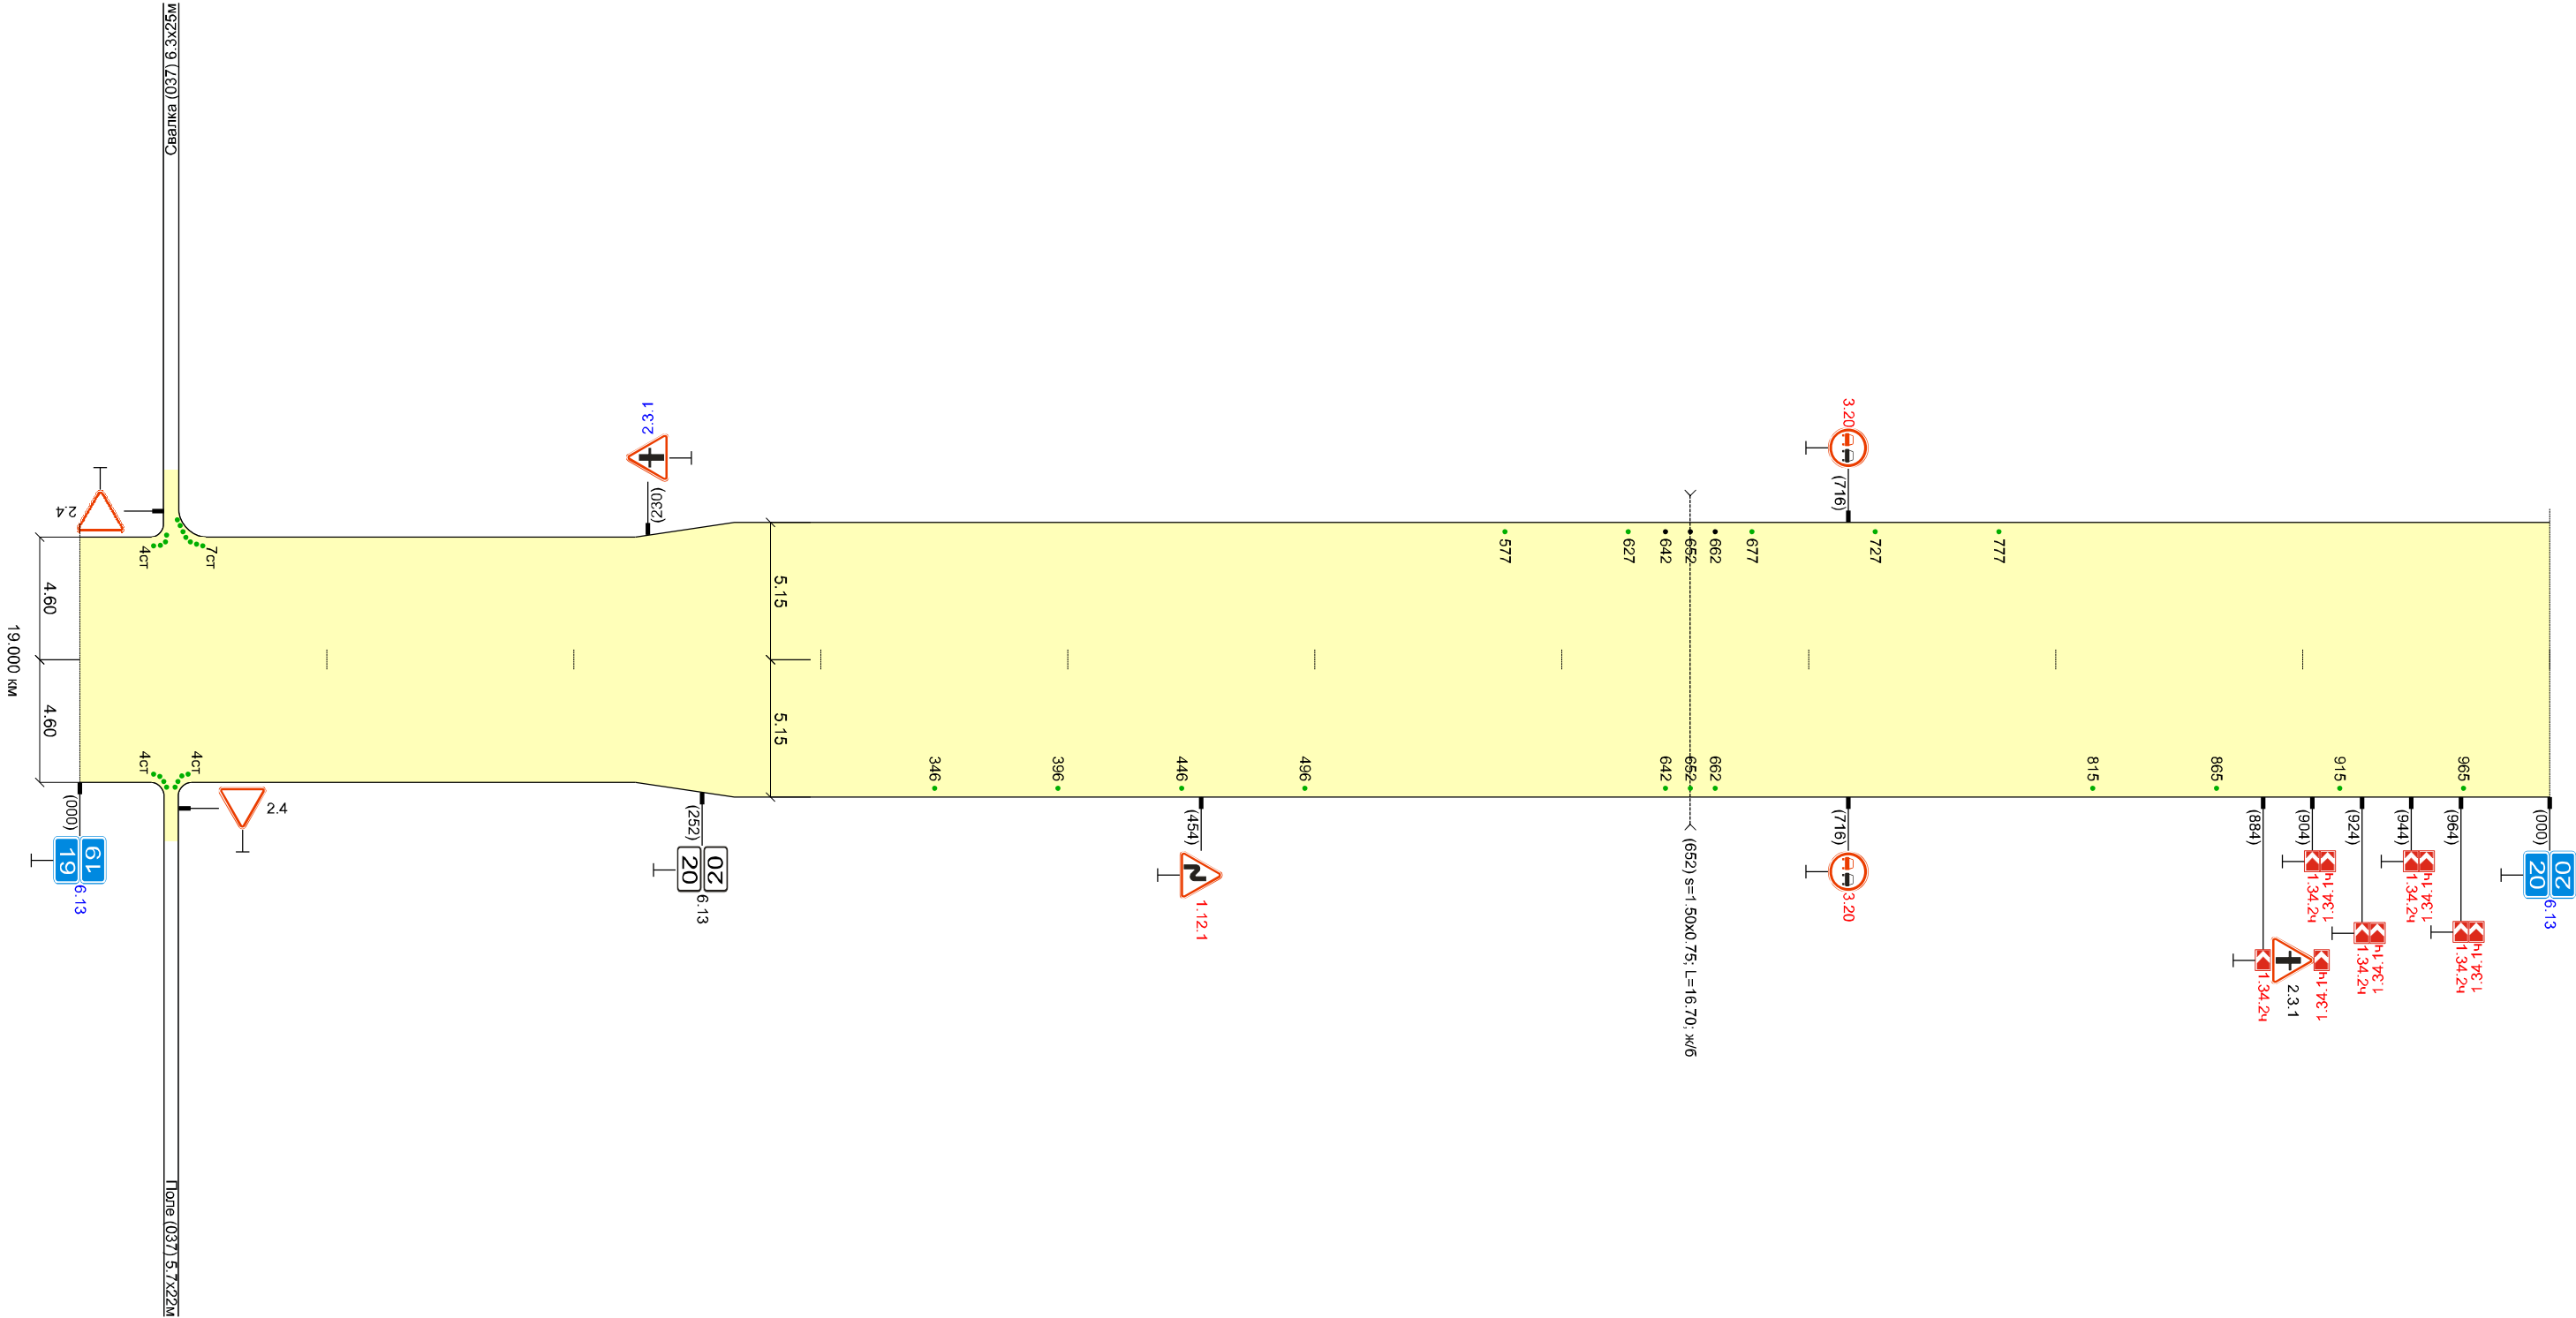


Высота справа, м	1.50	1.50	1.80	1.50
Разметка справа	осевая			
Дорожные ограждения и направл. устр-ва справа	нед.СЗ 6шт. 037	нед.СЗ 4шт. 346 - 496	нед.СЗ 3шт. 642 - 662	нед.СЗ 4шт. 815 - 000
Тротуары справа				
Необесп. видимость сбр.				
Необесп. видимость пр.	881 22° 776			

Тротуары слева	
Дорожные ограждения и направл. устр-ва слева	
Дорожные ограждения и направл. устр-ва по осевой	
Элементы дороги в плане	R = 373 y = 33 0.4%
Элементы дороги в продольном профиле	0‰
Высота слева, м	1.301.301.50

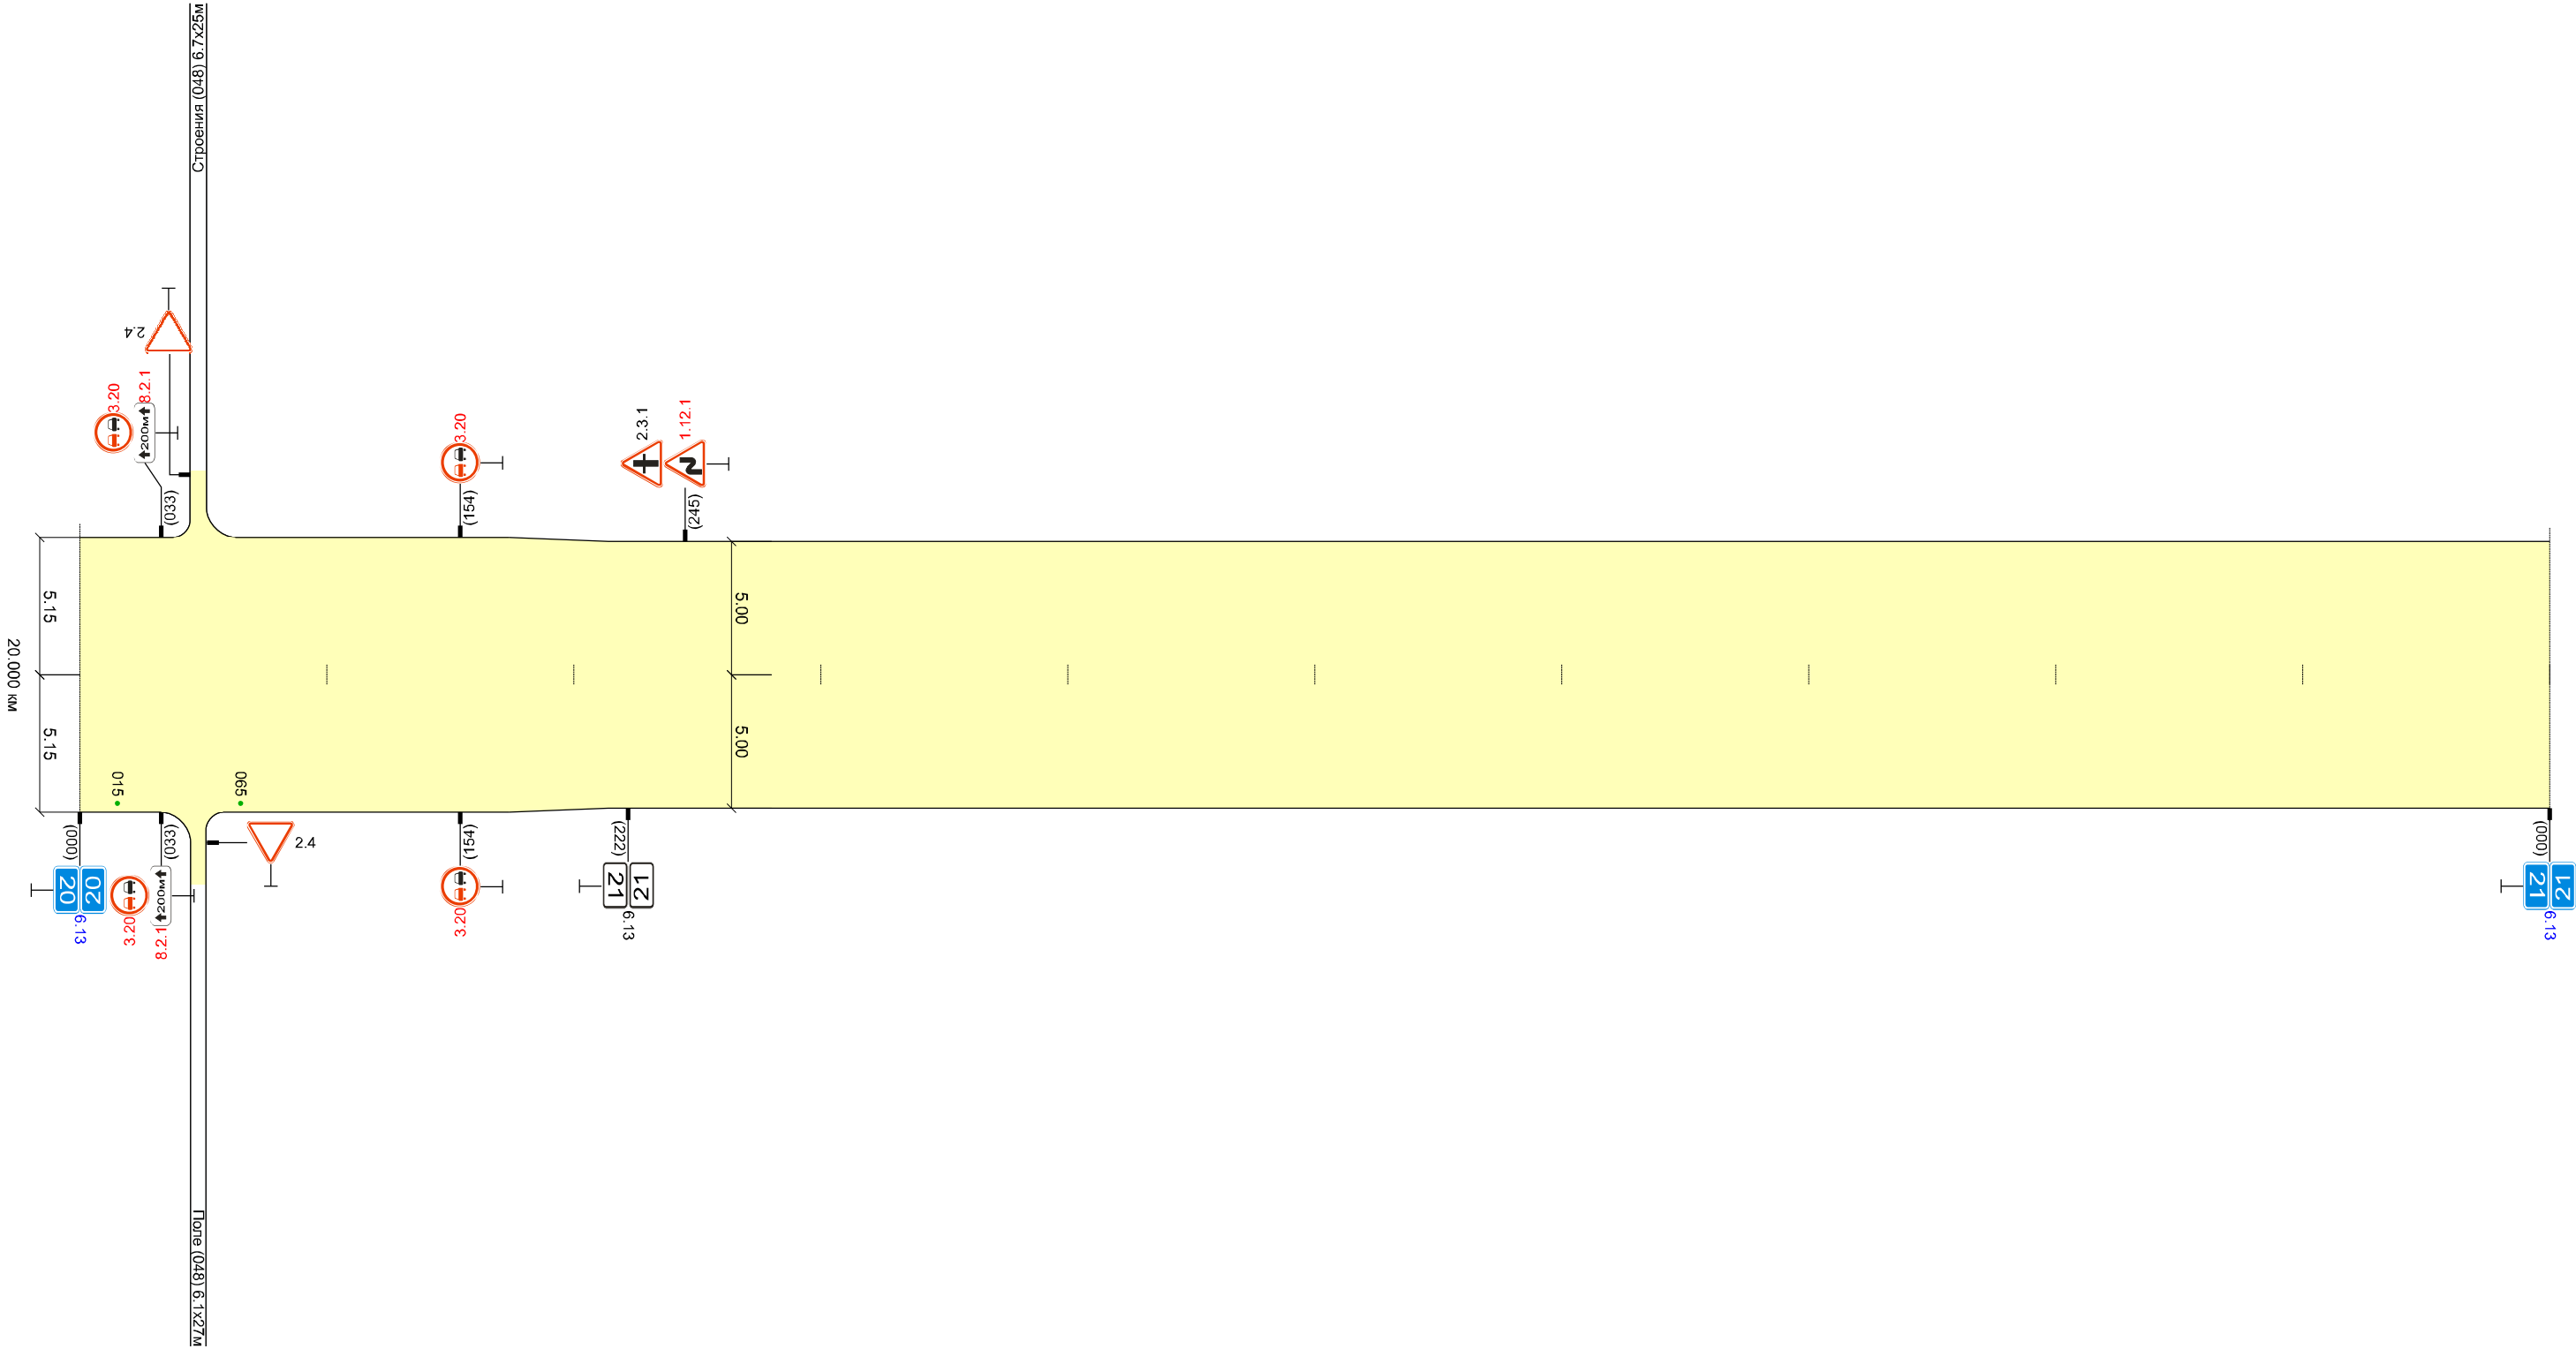

Высота справа, м	1.501.301.50
Разметка справа	осевая
Дорожные ограждения и направл. устр-ва справа	нед. СС 2 шт. 000 - 065
Тротуары справа	
Необесп. видимость сбр.	006
Необесп. видимость пр.	154


Тротуары слева					
Дорожные ограждения и направл. устр-ва слева		над.СС 2шт. 462 - 502	АО (УП) 544 - 556	над.СС 2шт. 602 - 652	
Дорожные ограждения и направл. устр-ва по осевой					
Элементы дороги в плане	R = 4756 y = 1				
Элементы дороги в продольном профиле	0‰				
Высота слева, м	1.50	1.60	3.00	1.60	1.30

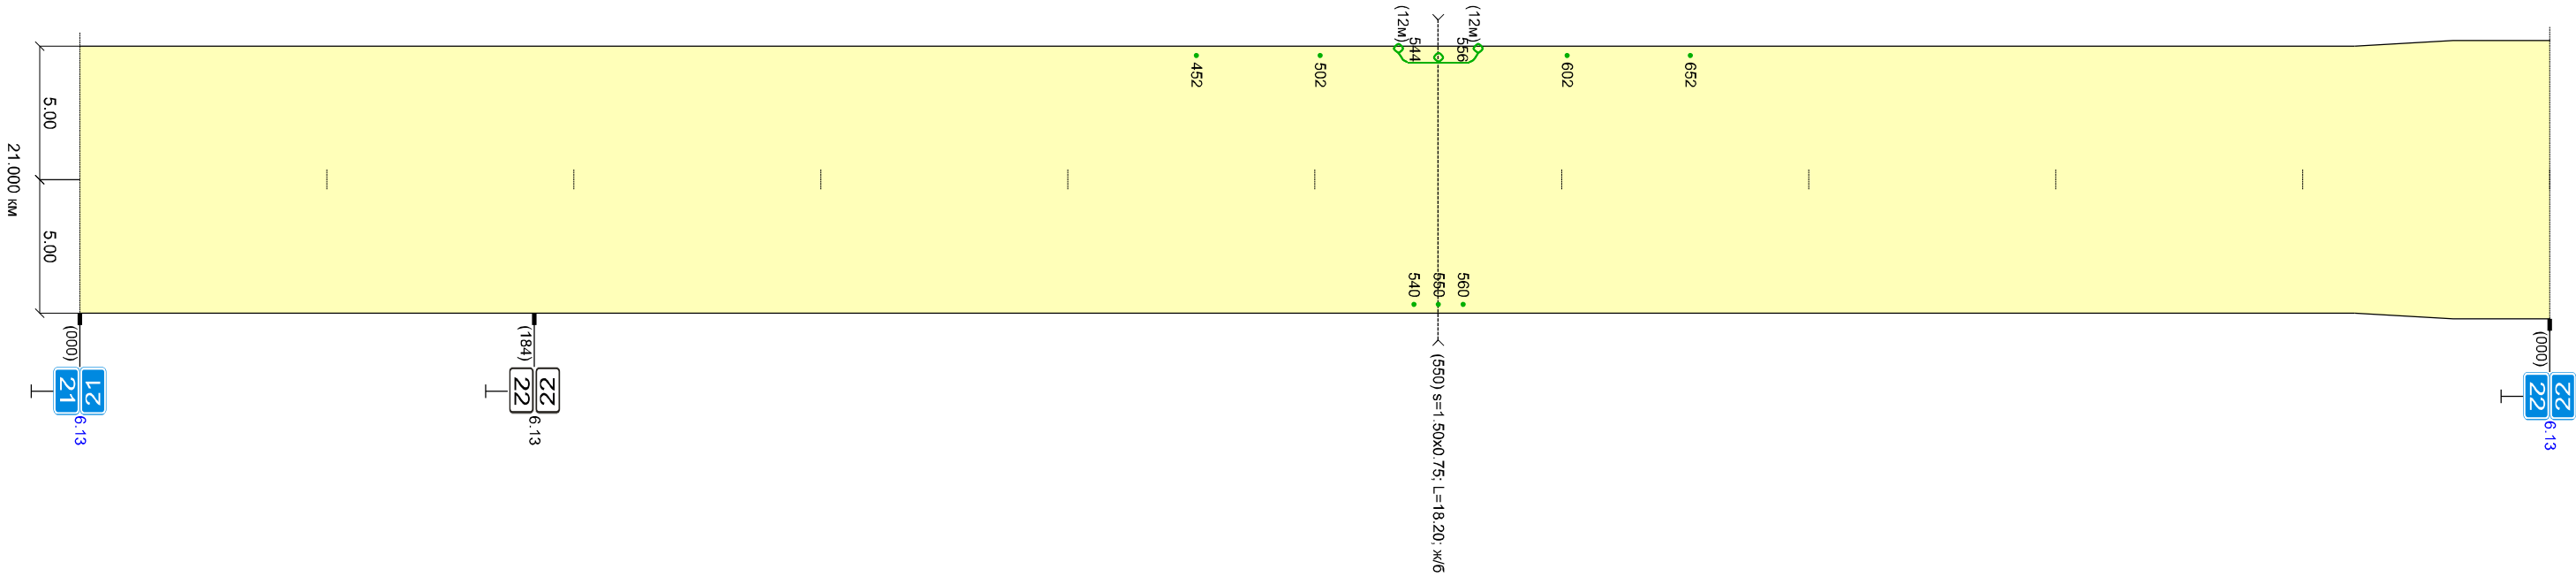


1 км а/д "Н-0202" - Славянка - Нижний Баган - 11 км а/д "Н-0202" (21.000 - 22.000 км)
22.000 км

Высота справа, м	1.50	1.60	2.30	1.60
Разметка справа	осевая			
Дорожные ограждения и направл. устр-ва справа	над.СС 3шт. 540 - 560			
Тротуары справа				
Необесп. видимость сбр.				
Необесп. видимость пр.				


Высота справа, м		1.30
Разметка справа	осевая	
Дорожные ограждения и направл. устр-ва справа		нед. СФ. 10 шт. 513
Тротуары справа		
Необесп. видимость обр.		
Необесп. видимость пр.		

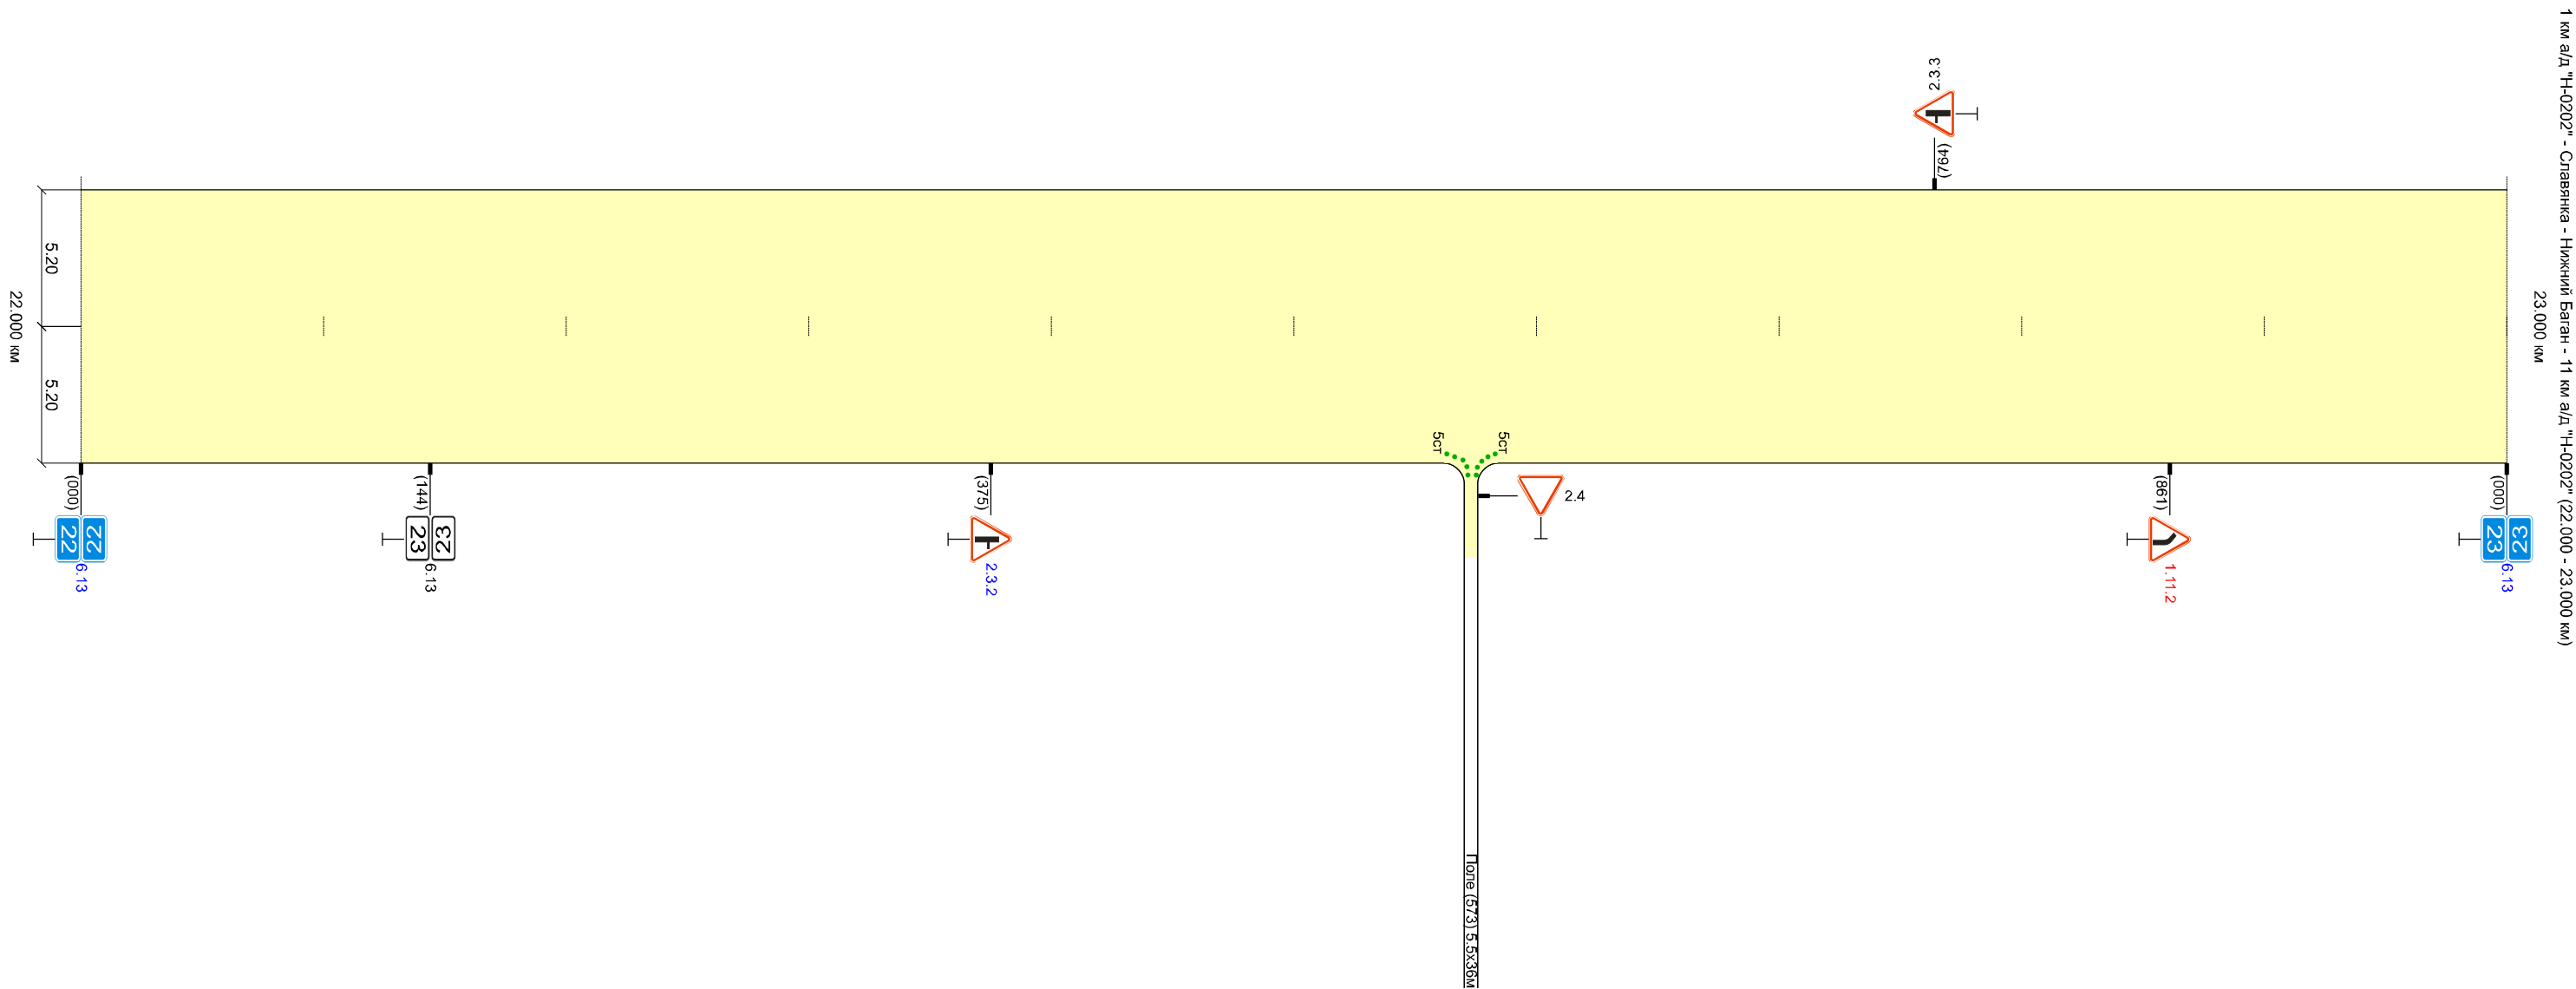

Высота справа, м		1.60	1.60	2.70	1.60	1.40
Разметка справа	осевая					
Дорожные ограждения и направл. устр-ва справа		нед.СС 3шт. 003 - 103	132 - 152 общ.СС 3шт.	нед.СС 3шт. 203 - 303	нед.СС 1шт. 321	нед.СС 18шт. 368
Тротуары справа						
Необесп. видимость обр.						
Необесп. видимость пр.						

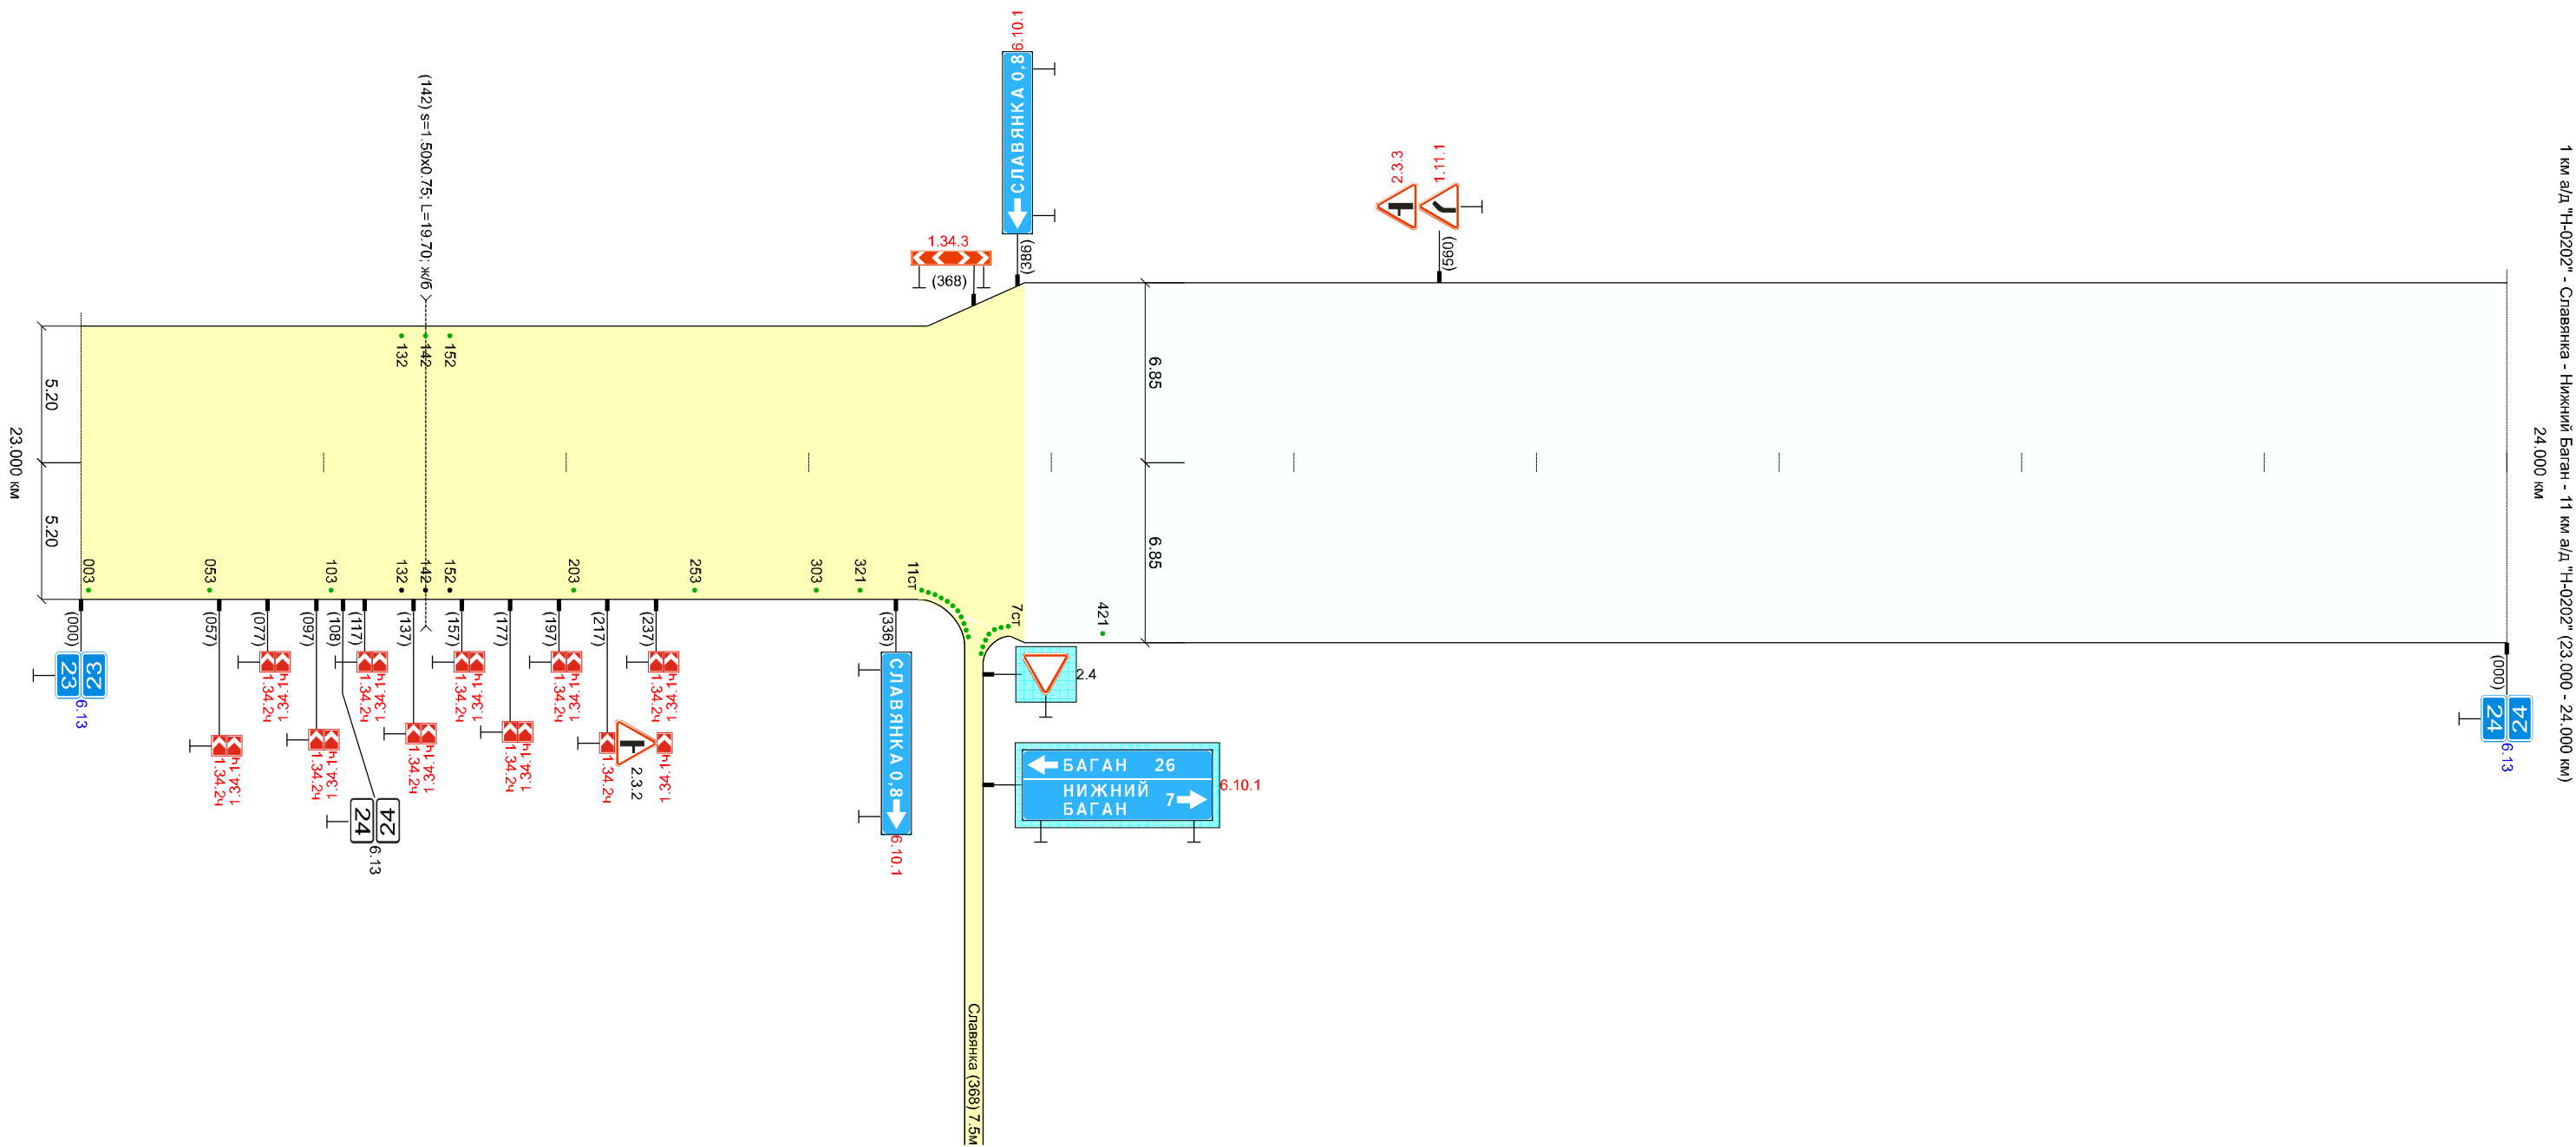


Высота справа, м		1.40	1.40	1.70	1.40	1.30
Разметка справа	осевая					
Дорожные ограждения и направл. устр-ва справа				над. СС 3шт. 479 - 499	над. СС 7шт. 358 - 658	над. СС 2шт. 983 - 000
Тротуары справа						
Необесп. видимость обр.						
Необесп. видимость пр.						

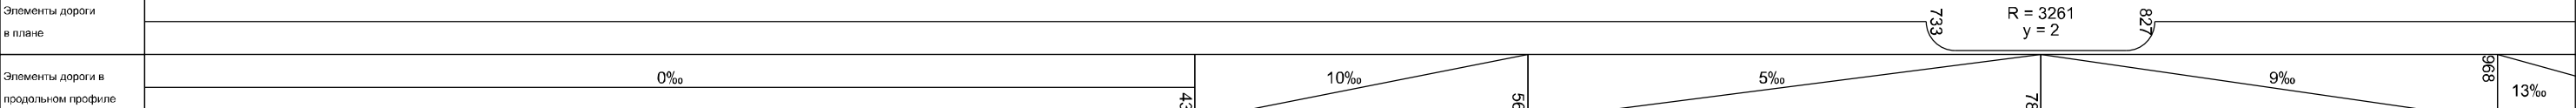Тротуары слева		
Дорожные ограждения и направл. устр-ва слева	45.СС 1шт. 000 - 003	
Дорожные ограждения и направл. устр-ва по осевой		
Элементы дороги в плане		
Элементы дороги в продольном профиле		
Высота слева, м	2.20	1.30

Высота справа, м	1.60	1.30
Разметка справа	осевая	
Дорожные ограждения и направл. устр-ва справа	45.СС 1шт. 000 - 003	
Тротуары справа		
Необесп. видимость сбр.		
Необесп. видимость пр.		



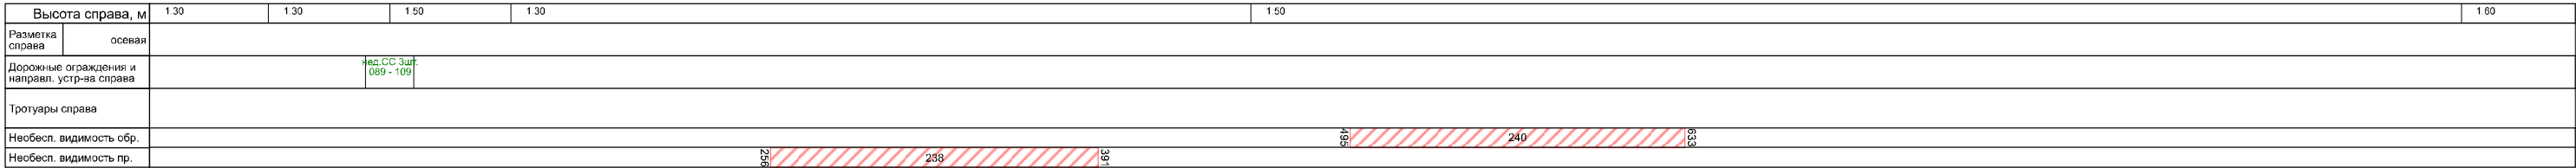


Тротуары слева	
Дорожные ограждения и направл. устр-ва слева	
Дорожные ограждения и направл. устр-ва по осевой	
Элементы дороги в плане	
Элементы дороги в продольном профиле	0‰
	2814085100‰
Высота слева, м	1.601.40




Высота справа, м	1.60	1.40	1.50
Разметка справа	осевая		
Дорожные ограждения и направл. устр-ва справа			
Тротуары справа			
Необесп. видимость сбр.			
Необесп. видимость пр.			

[illegible]

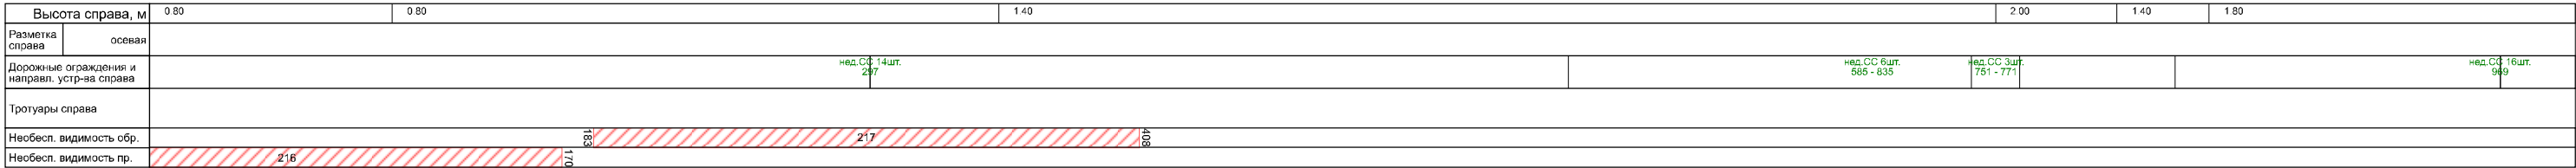




Высота справа, м		1.80	1.50	1.60
Разметка справа	осевая			
Дорожные ограждения и направл. устр-ва справа				
Тротуары справа				
Необесп. видимость обр.				
Необесп. видимость пр.				


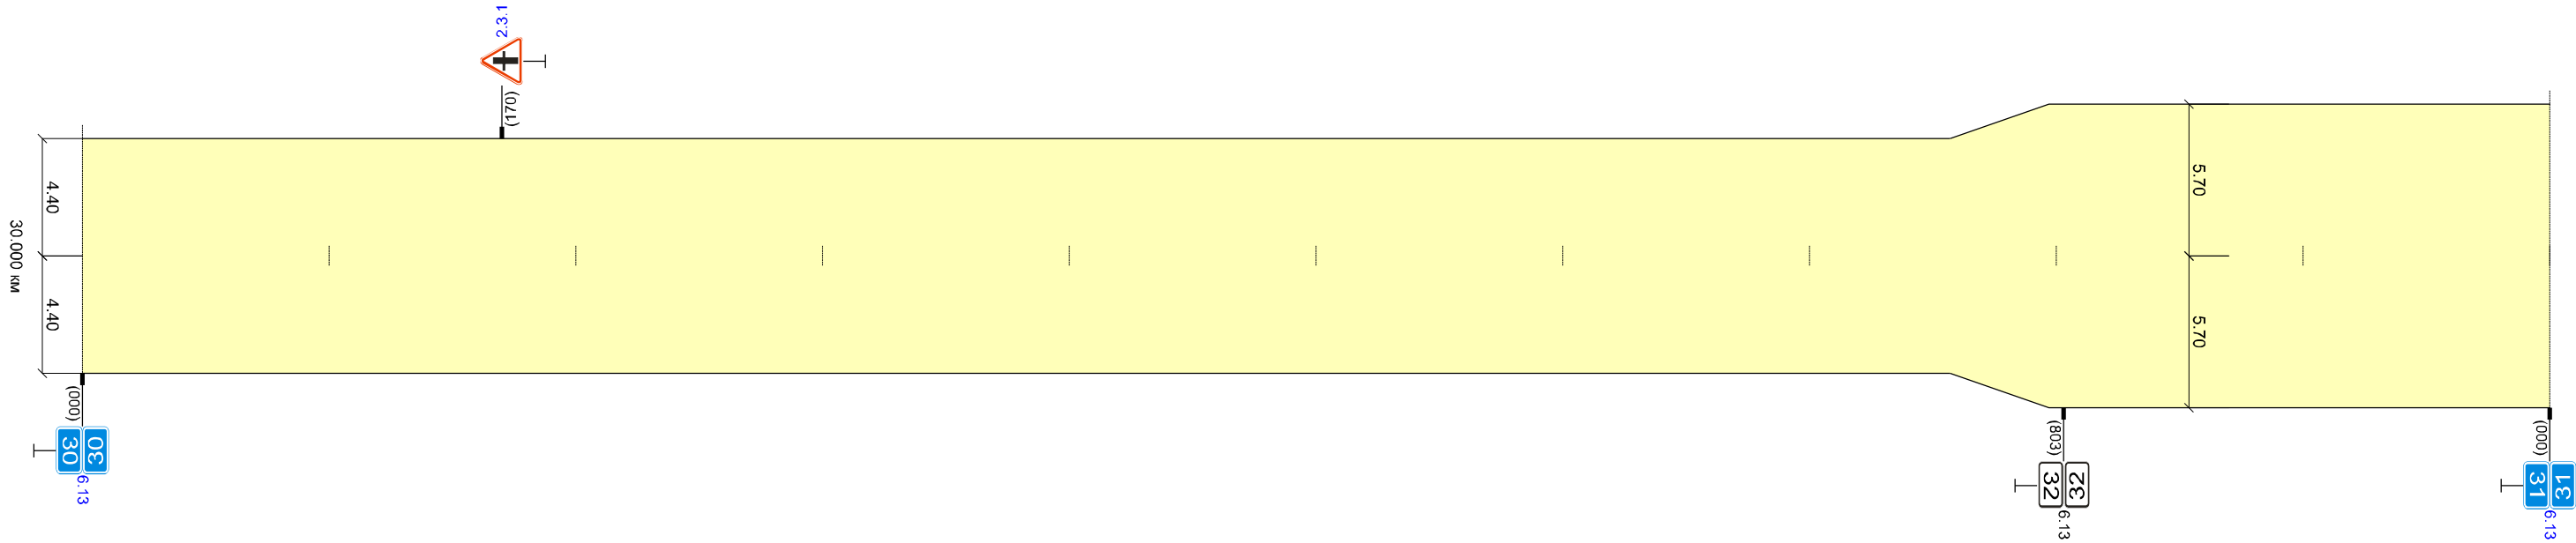


1 км а/д "Н-0202" - Славянка - Нижний Баган - 11 км а/д "Н-0202" (30.000 - 31.000 км)
31.000 км




Высота справа, м		1.60	1.30
Разметка справа	осевая		
Дорожные ограждения и направл. устр-ва справа			
Тротуары справа			
Необесп. видимость обр.			
Необесп. видимость пр.			

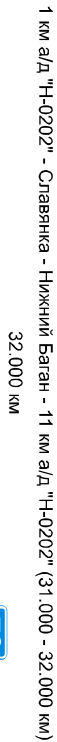

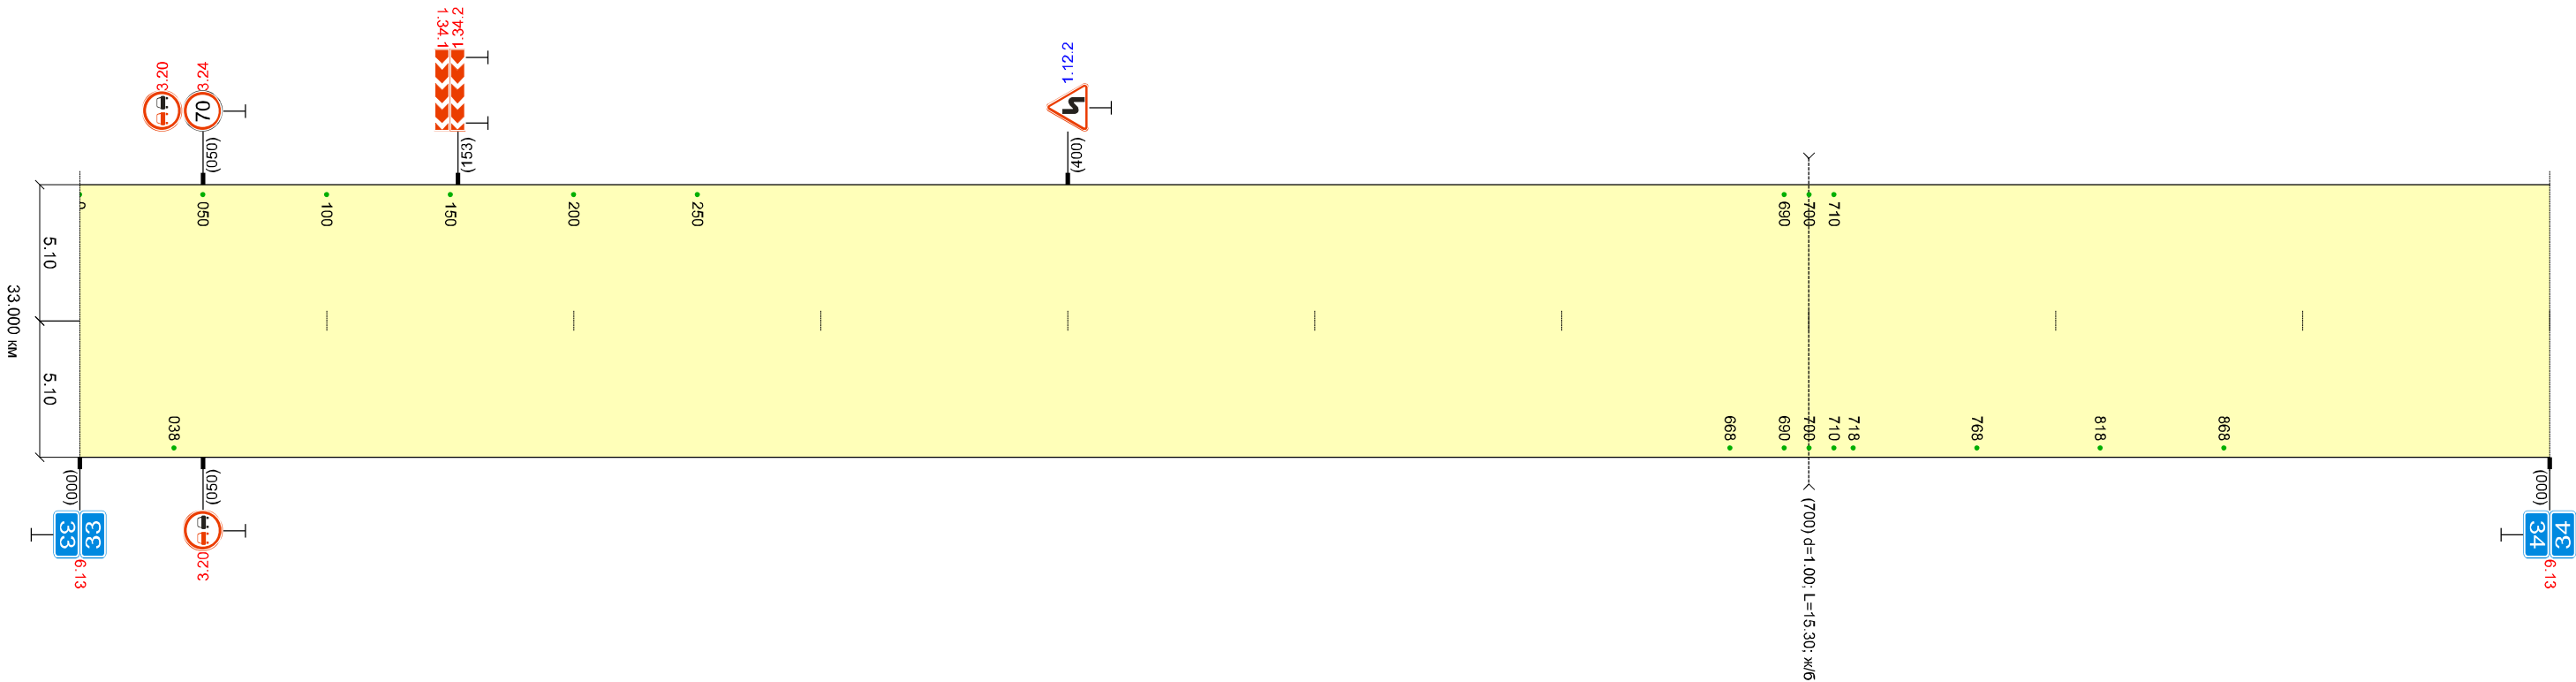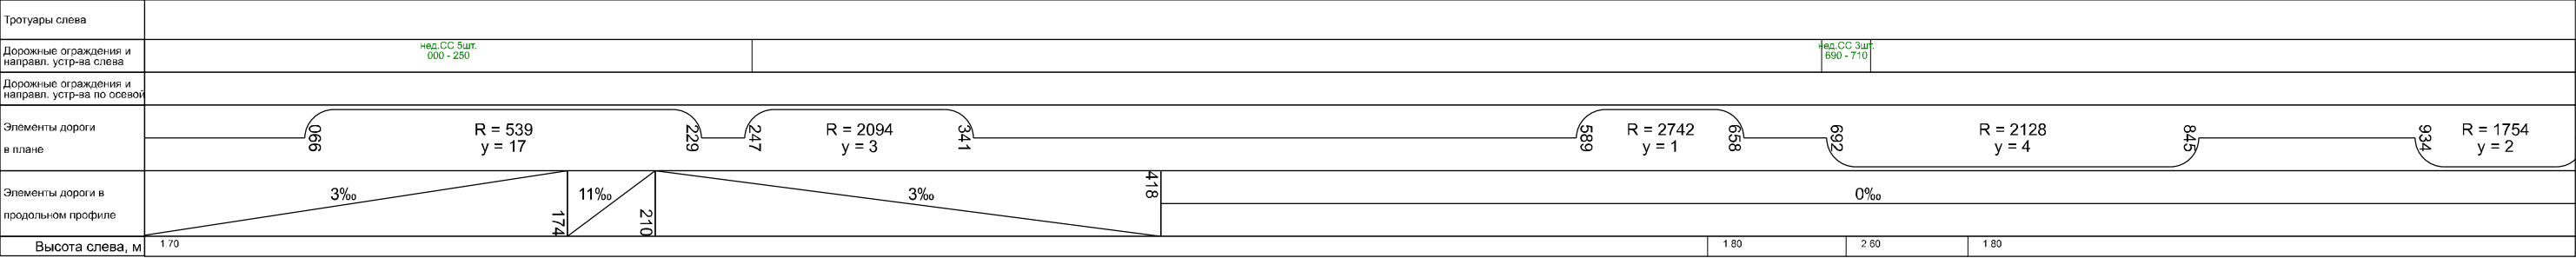

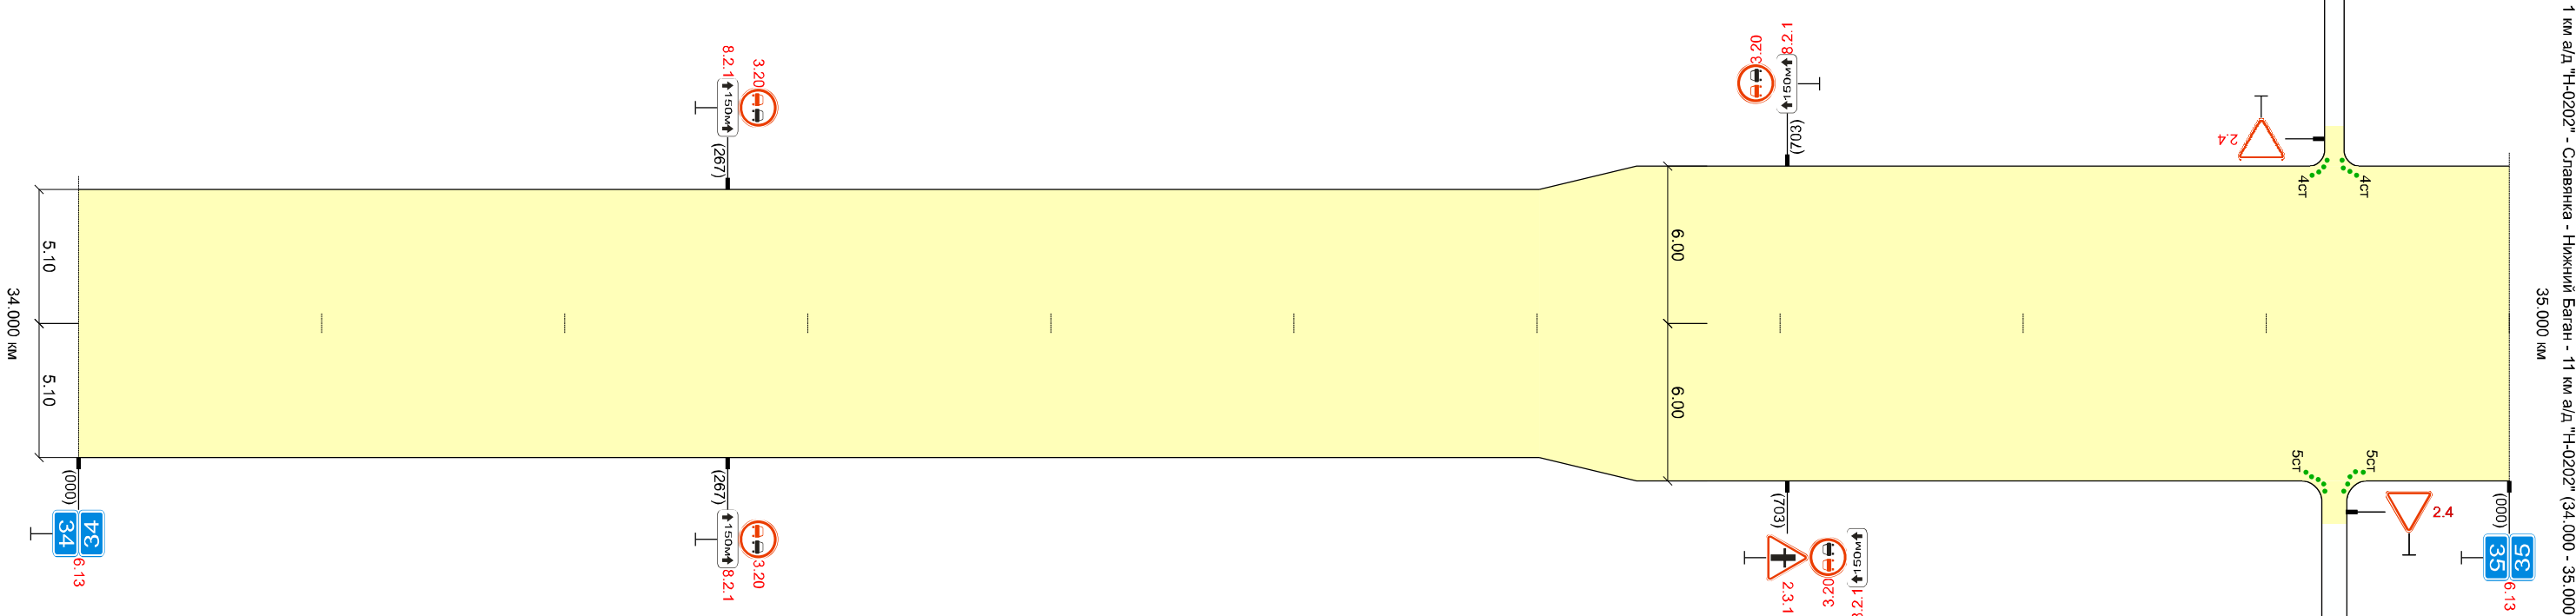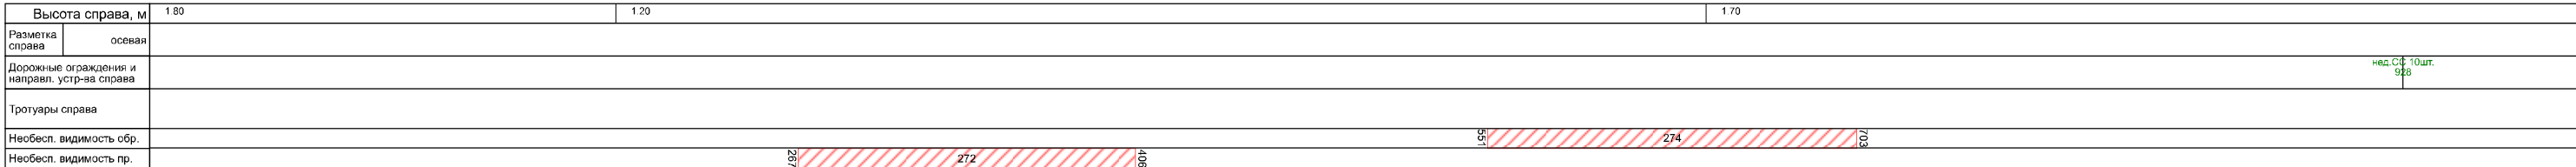

Высота справа, м		1.70			1.20							
Разметка справа	осевая											
Дорожные ограждения и направл. устр-ва справа				нед. СС 4шт. 327 - 477			нед. СС 4шт. 686 - 836					
Тротуары справа												
Необесп. видимость обр.												
Необесп. видимость пр.		139	219	366	493	572	219	187	340	733	808	187

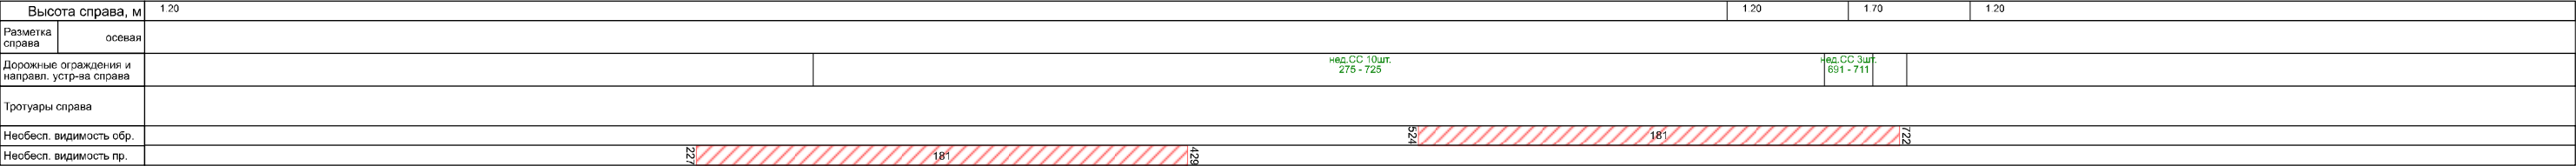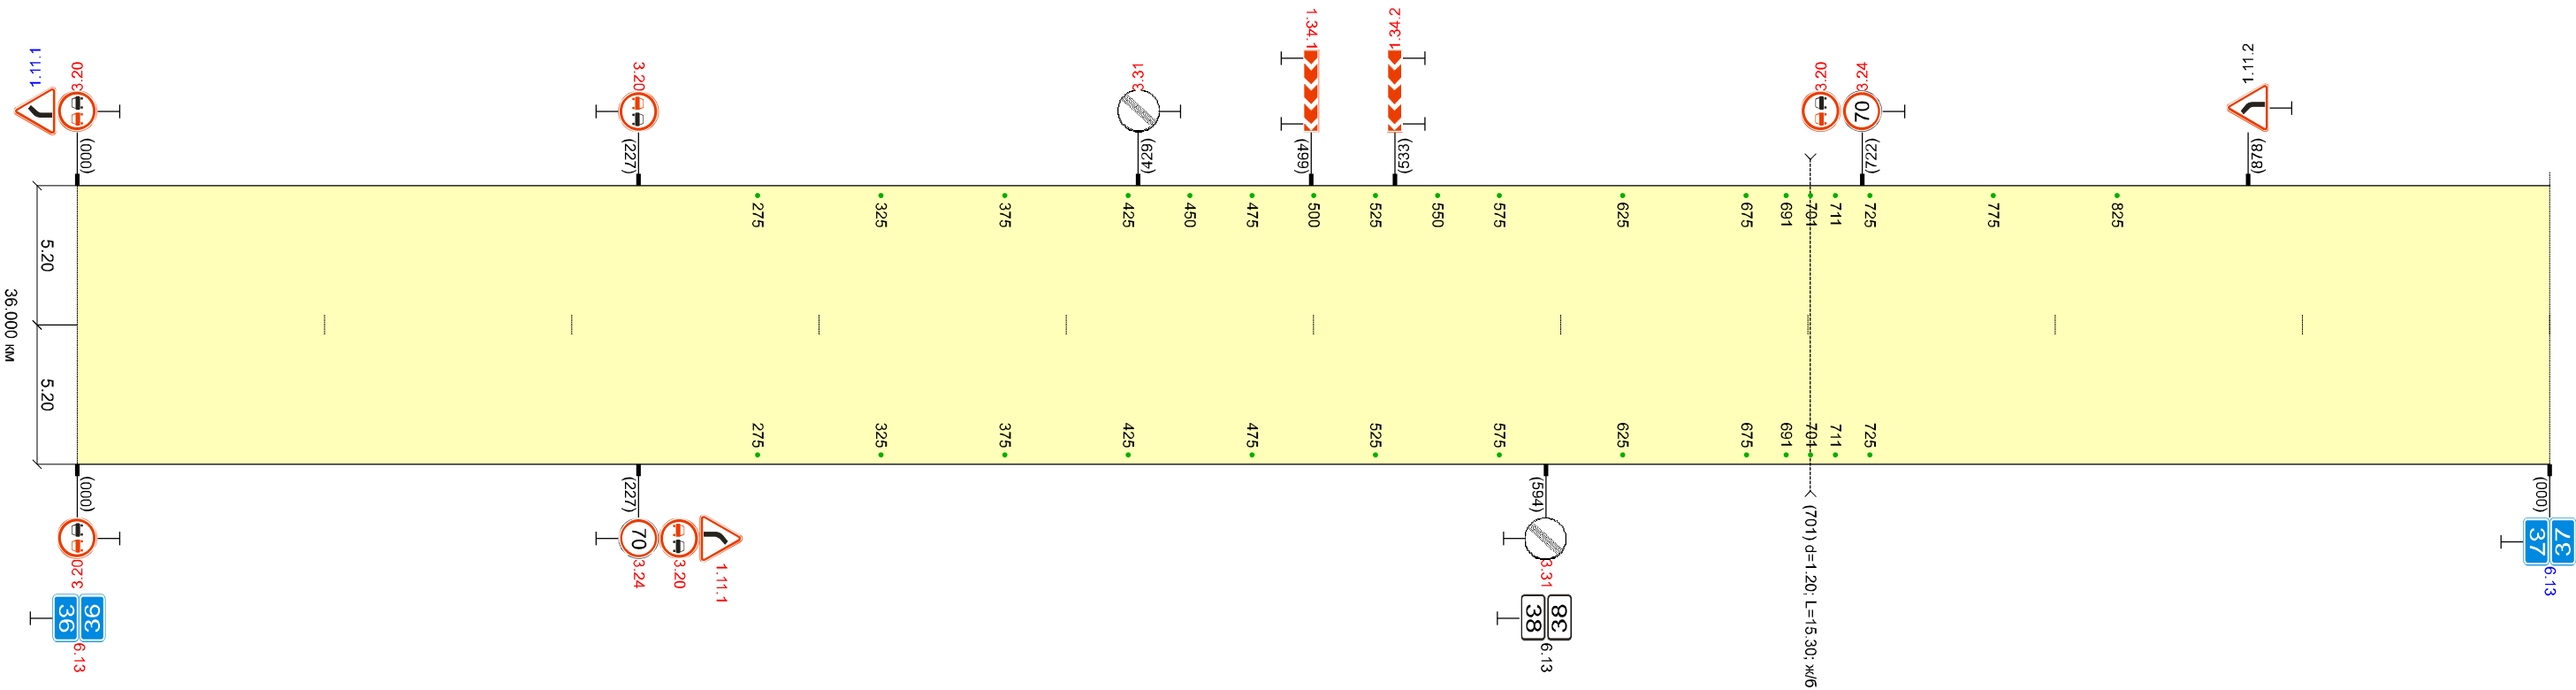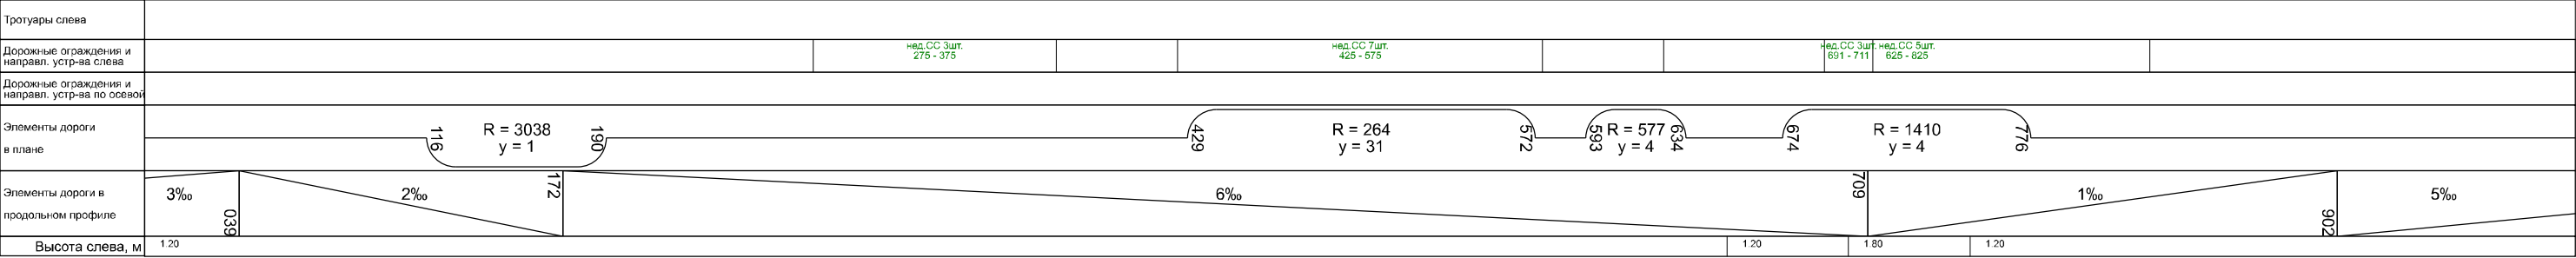

Высота справа, м		1.20	1.00			1.80	
Разметка справа	осевая						
Дорожные ограждения и направл. устр-ва справа				нед. СС 8шт. 394	нед. СС 9шт. 213 - 613	нед. СС 1шт. 672	нед. СС 7шт. 699
Тротуары справа							
Необесп. видимость обр.							
Необесп. видимость пр.		243	266	316	328	266	391

