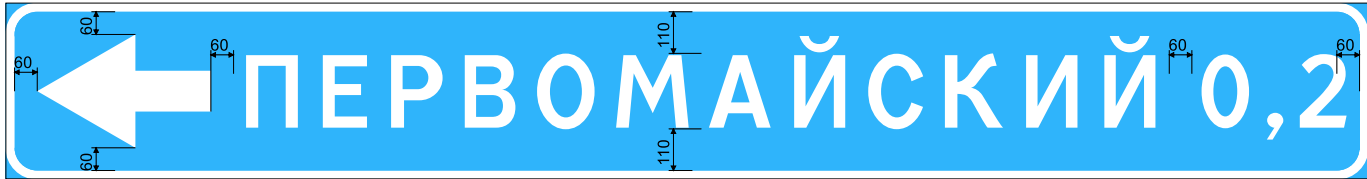
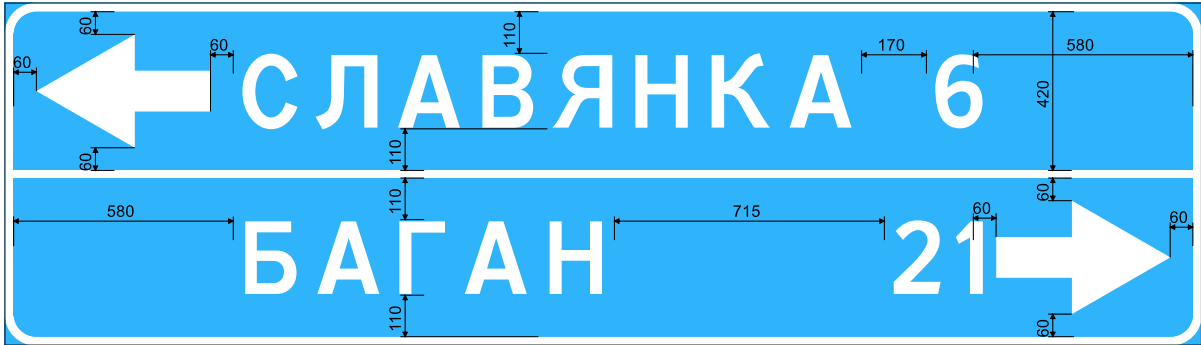
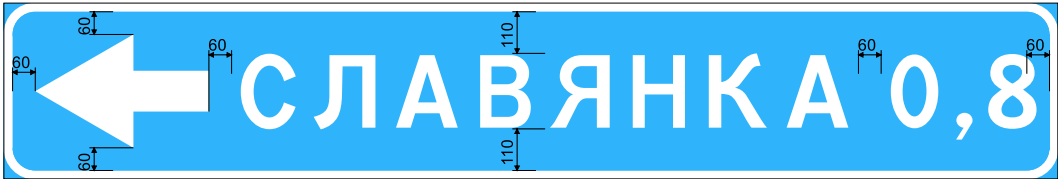


Ведомость знаков индивидуального проектирования
на автомобильной дороге 1 км а/д "Н-0202" - Славянка - Нижний Баган - 11 км а/д "Н-0202"
(км 0+000 - км 37+699)

Информация	Кол-во	Эскиз знака
Код знака по ГОСТ: 6.10.1 Положение: км 0+052 слева Тип объекта: основная дорога Размеры щита, мм.: 908x3223 Площадь щита, кв.м.: 2.93 Высота шрифта, мм.: 200 Толщина каймы, мм.: 24 Закругление каймы, мм.: R-60 Масштаб: 1:20	1	
Код знака по ГОСТ: 6.10.1 Положение: км 1+510 справа Тип объекта: основная дорога Размеры щита, мм.: 908x3466 Площадь щита, кв.м.: 3.15 Высота шрифта, мм.: 200 Толщина каймы, мм.: 24 Закругление каймы, мм.: R-60 Масштаб: 1:20	1	
Код знака по ГОСТ: 6.10.1 Положение: км 1+575 слева Тип объекта: основная дорога Размеры щита, мм.: 908x3466 Площадь щита, кв.м.: 3.15 Высота шрифта, мм.: 200 Толщина каймы, мм.: 24 Закругление каймы, мм.: R-60 Масштаб: 1:20	1	

Информация	Кол-во	Эскиз знака
Код знака по ГОСТ: 6.10.1 Положение: км 10+609 справа Тип объекта: основная дорога Размеры щита, мм.: 468x2815 Площадь щита, кв.м.: 1.32 Высота шрифта, мм.: 200 Толщина каймы, мм.: 24 Закругление каймы, мм.: R-60 Масштаб: 1:20	1	
Код знака по ГОСТ: 6.10.1 Положение: км 10+664 справа Тип объекта: примыкание Размеры щита, мм.: 908x3185 Площадь щита, кв.м.: 2.89 Высота шрифта, мм.: 200 Толщина каймы, мм.: 24 Закругление каймы, мм.: R-60 Масштаб: 1:20	1	
Код знака по ГОСТ: 6.10.1 Положение: км 10+723 слева Тип объекта: основная дорога Размеры щита, мм.: 468x2815 Площадь щита, кв.м.: 1.32 Высота шрифта, мм.: 200 Толщина каймы, мм.: 24 Закругление каймы, мм.: R-60 Масштаб: 1:20	1	
Код знака по ГОСТ: 6.10.1 Положение: км 17+446 справа Тип объекта: основная дорога Размеры щита, мм.: 468x3612 Площадь щита, кв.м.: 1.69 Высота шрифта, мм.: 200 Толщина каймы, мм.: 24 Закругление каймы, мм.: R-60 Масштаб: 1:20	1	

Информация	Кол-во	Эскиз знака
Код знака по ГОСТ: 6.10.1 Положение: км 17+570 слева Тип объекта: основная дорога Размеры щита, мм.: 468x3612 Площадь щита, кв.м.: 1.69 Высота шрифта, мм.: 200 Толщина каймы, мм.: 24 Закругление каймы, мм.: R-60 Масштаб: 1:20	1	
Код знака по ГОСТ: 6.10.1 Положение: км 18+490 справа Тип объекта: основная дорога Размеры щита, мм.: 468x3610 Площадь щита, кв.м.: 1.69 Высота шрифта, мм.: 200 Толщина каймы, мм.: 24 Закругление каймы, мм.: R-60 Масштаб: 1:20	1	
Код знака по ГОСТ: 6.10.1 Положение: км 18+508 слева Тип объекта: примыкание Размеры щита, мм.: 908x3163 Площадь щита, кв.м.: 2.87 Высота шрифта, мм.: 200 Толщина каймы, мм.: 24 Закругление каймы, мм.: R-60 Масштаб: 1:20	1	
Код знака по ГОСТ: 6.10.1 Положение: км 18+535 слева Тип объекта: основная дорога Размеры щита, мм.: 468x3610 Площадь щита, кв.м.: 1.69 Высота шрифта, мм.: 200 Толщина каймы, мм.: 24 Закругление каймы, мм.: R-60 Масштаб: 1:20	1	

Информация	Кол-во	Эскиз знака
Код знака по ГОСТ: 6.10.1 Положение: км 23+336 справа Тип объекта: основная дорога Размеры щита, мм.: 468x2794 Площадь щита, кв.м.: 1.31 Высота шрифта, мм.: 200 Толщина каймы, мм.: 24 Закругление каймы, мм.: R-60 Масштаб: 1:20	1	
Код знака по ГОСТ: 6.10.1 Положение: км 23+386 слева Тип объекта: основная дорога Размеры щита, мм.: 468x2794 Площадь щита, кв.м.: 1.31 Высота шрифта, мм.: 200 Толщина каймы, мм.: 24 Закругление каймы, мм.: R-60 Масштаб: 1:20	1	
Код знака по ГОСТ: 6.10.1 Положение: км 29+243 справа Тип объекта: основная дорога Размеры щита, мм.: 648x2475 Площадь щита, кв.м.: 1.60 Высота шрифта, мм.: 200 Толщина каймы, мм.: 24 Закругление каймы, мм.: R-60 Масштаб: 1:20	1	
Код знака по ГОСТ: 6.10.1 Положение: км 29+358 слева Тип объекта: основная дорога Размеры щита, мм.: 648x2475 Площадь щита, кв.м.: 1.60 Высота шрифта, мм.: 200 Толщина каймы, мм.: 24 Закругление каймы, мм.: R-60 Масштаб: 1:20	1	

Информация	Кол-во	Эскиз знака
Код знака по ГОСТ: 6.10.1 Положение: км 37+654 справа Тип объекта: основная дорога Размеры щита, мм.: 908x3222 Площадь щита, кв.м.: 2.93 Высота шрифта, мм.: 200 Толщина каймы, мм.: 24 Закругление каймы, мм.: R-60 Масштаб: 1:20	1	