

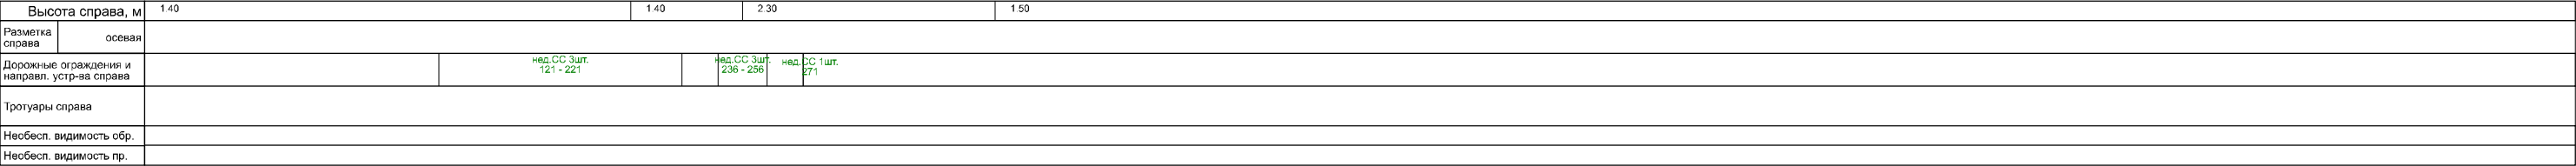
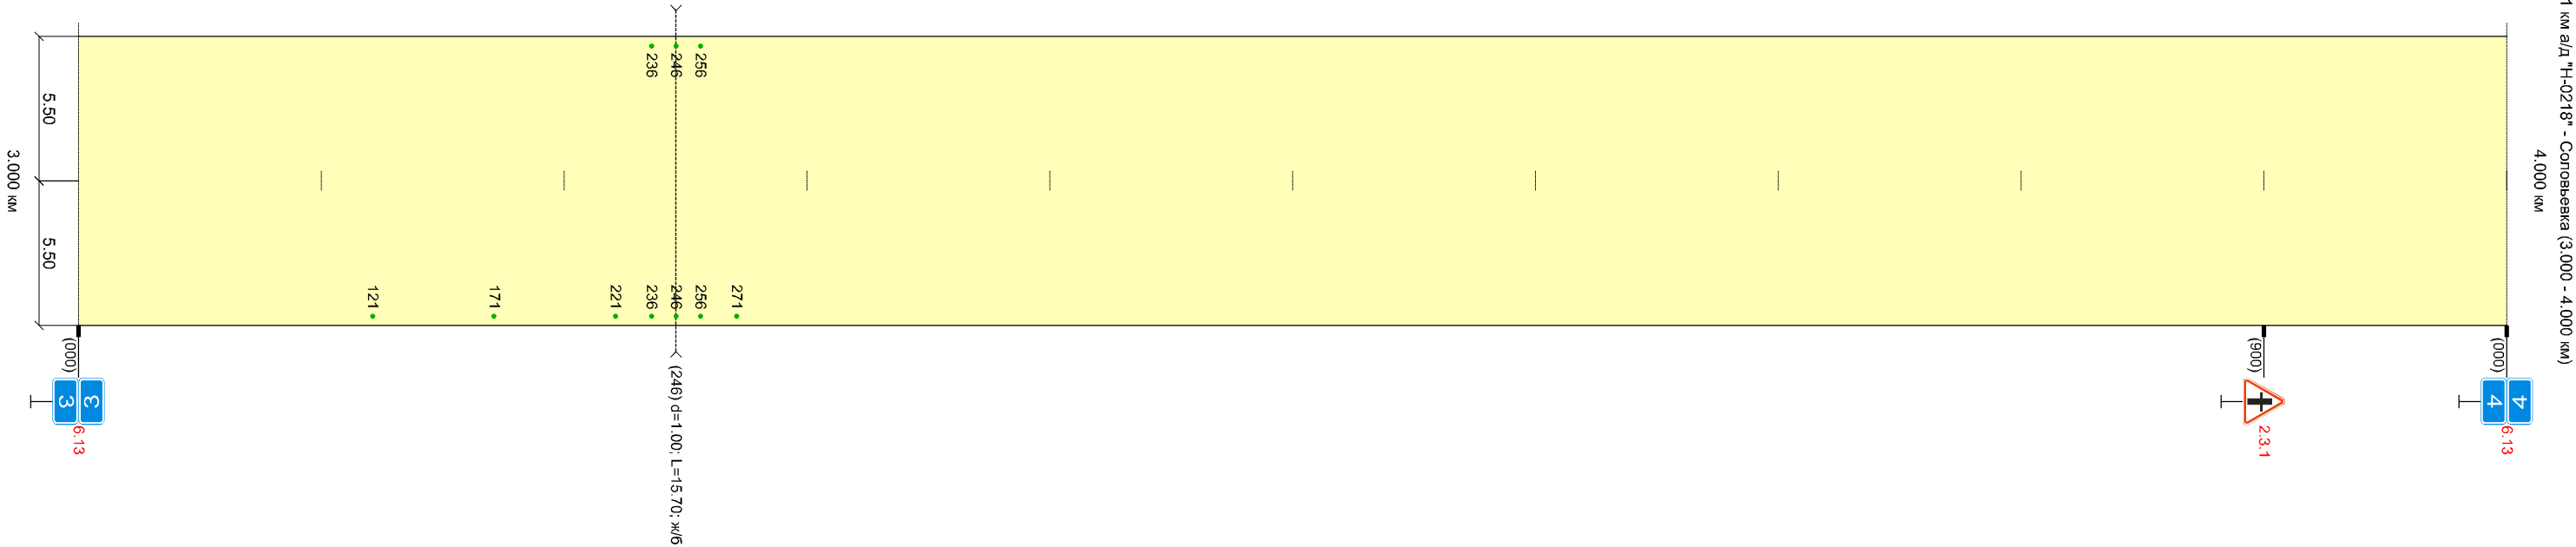
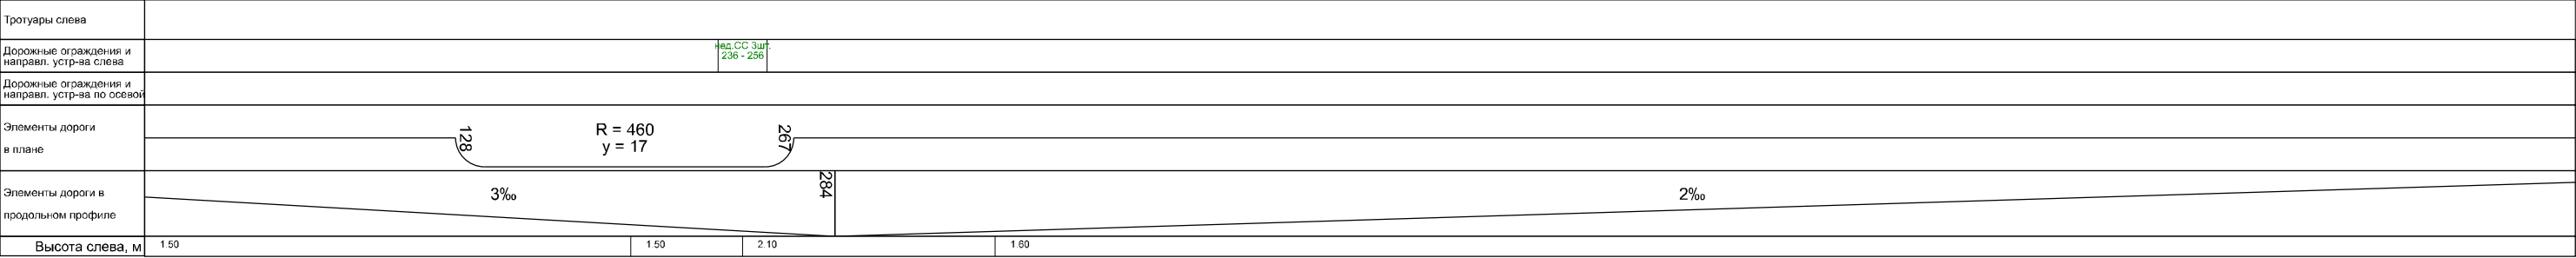


Высота справа, м		1 40		2 00		1 80	
Разметка справа	осевая						
Дорожные ограждения и направл. устр-ва справа		над. СС 080	7 шт.	над. СС 090	8 шт.	над. СС 493 - 513	3 шт.
Тротуары справа							
Необесп. видимость обр.							
Необесп. видимость пр.							

Высота справа, м		1.60		2.20	1.70
Разметка справа	осевая				
Дорожные ограждения и направл. устр-ва справа		ед.СС-Зшт. 292 - 312			
Тротуары справа					
Необесп. видимость обр.					
Необесп. видимость пр.					

Высота справа, м		1.70	1.70	1.80	1.50	1.40
Разметка справа	осевая					
Дорожные ограждения и направл. устр-ва справа		Вид. СС 3шт. 577 - 597				
Тротуары справа						
Необесп. видимость обр.						
Необесп. видимость пр.						

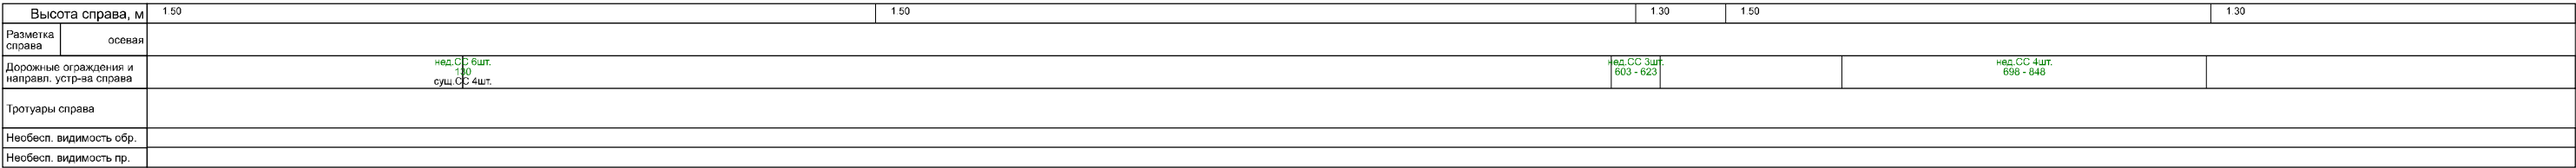


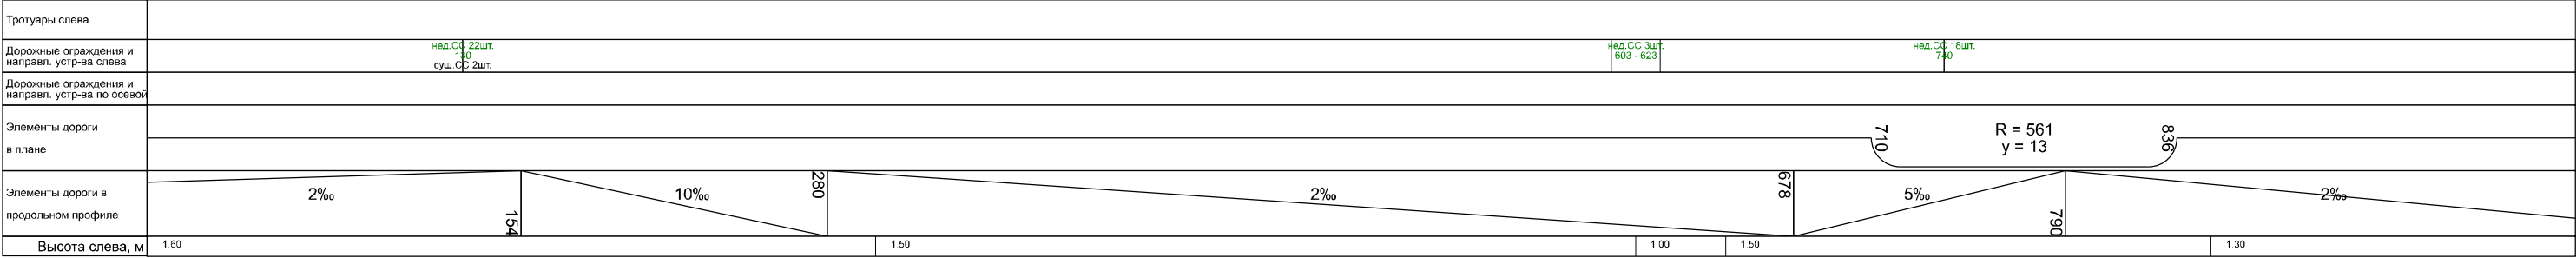

Высота справа, м		1.30	1.10	1.90	1.40
Разметка справа	осевая				
Дорожные ограждения и направл. устр-ва справа					
Тротуары справа					
Необесп. видимость обр.					
Необесп. видимость пр.					



Высота справа, м		1.40				1.10				1.00			
Разметка справа	осевая												
Дорожные ограждения и направл. устр-ва справа		нед.СС 3шт. 070 - 170				нед.СС 5шт. 200 - 320				нед.СС 3шт. 350 - 450			
Тротуары справа													
Необесп. видимость обр.		310 550											
Необесп. видимость пр.		305 245											

Тротуары слева	
Дорожные ограждения и направл. устр-ва слева	
Дорожные ограждения и направл. устр-ва по осевой	
Элементы дороги в плане	
Элементы дороги в продольном профиле	9‰ 076 4‰ 606 0‰
Высота слева, м	1.20 1.30

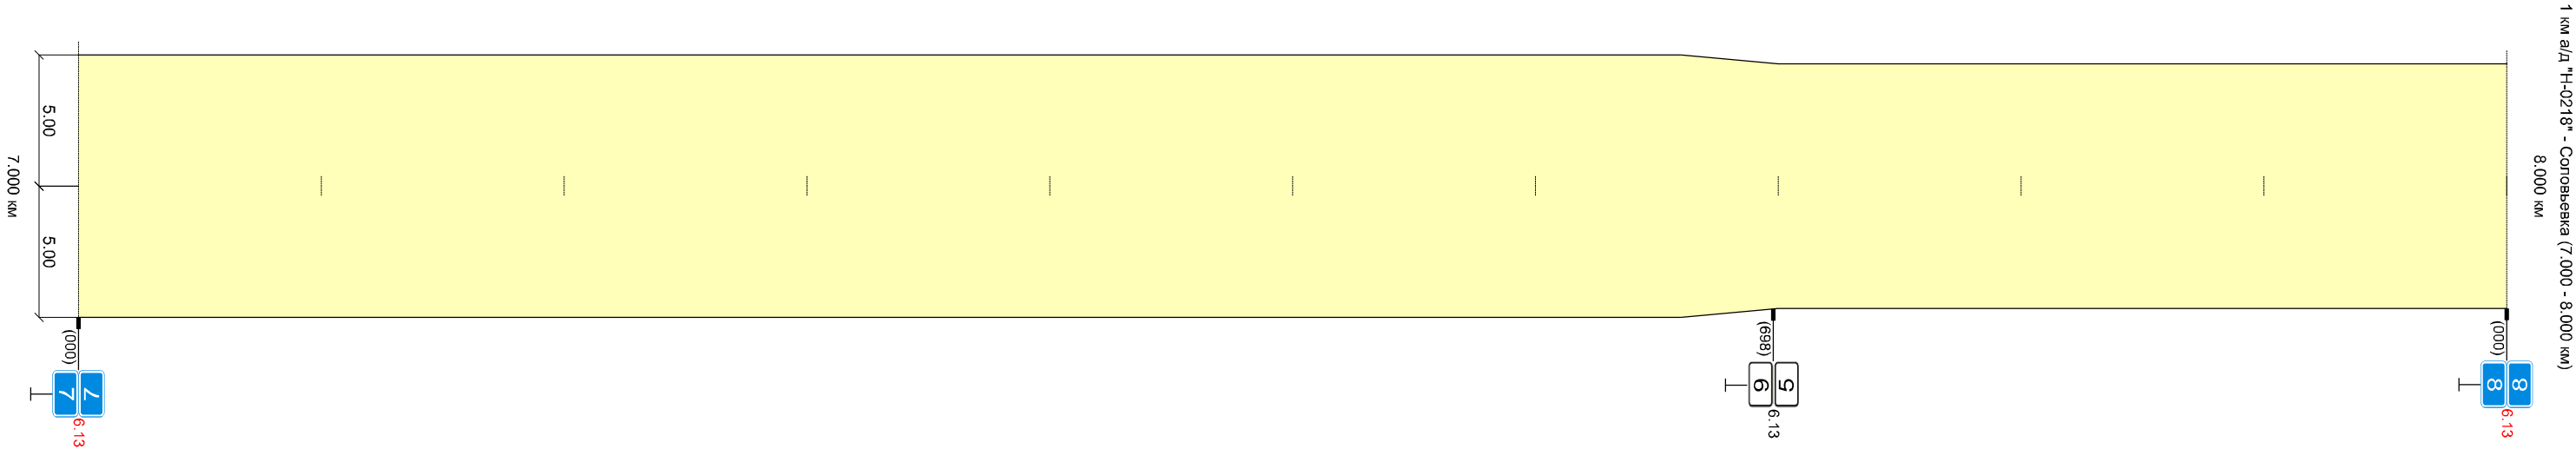

Высота справа, м	1.20
Разметка справа	осевая
Дорожные ограждения и направл. устр-ва справа	
Тротуары справа	
Необесп. видимость сбр.	
Необесп. видимость пр.	

Высота справа, м		1.20	1.40	1.30
Разметка справа	осевая			
Дорожные ограждения и направл. устр-ва справа		нед. СС-4шт. 623 - 773		
Тротуары справа				
Необесп. видимость обр.				
Необесп. видимость пр.				

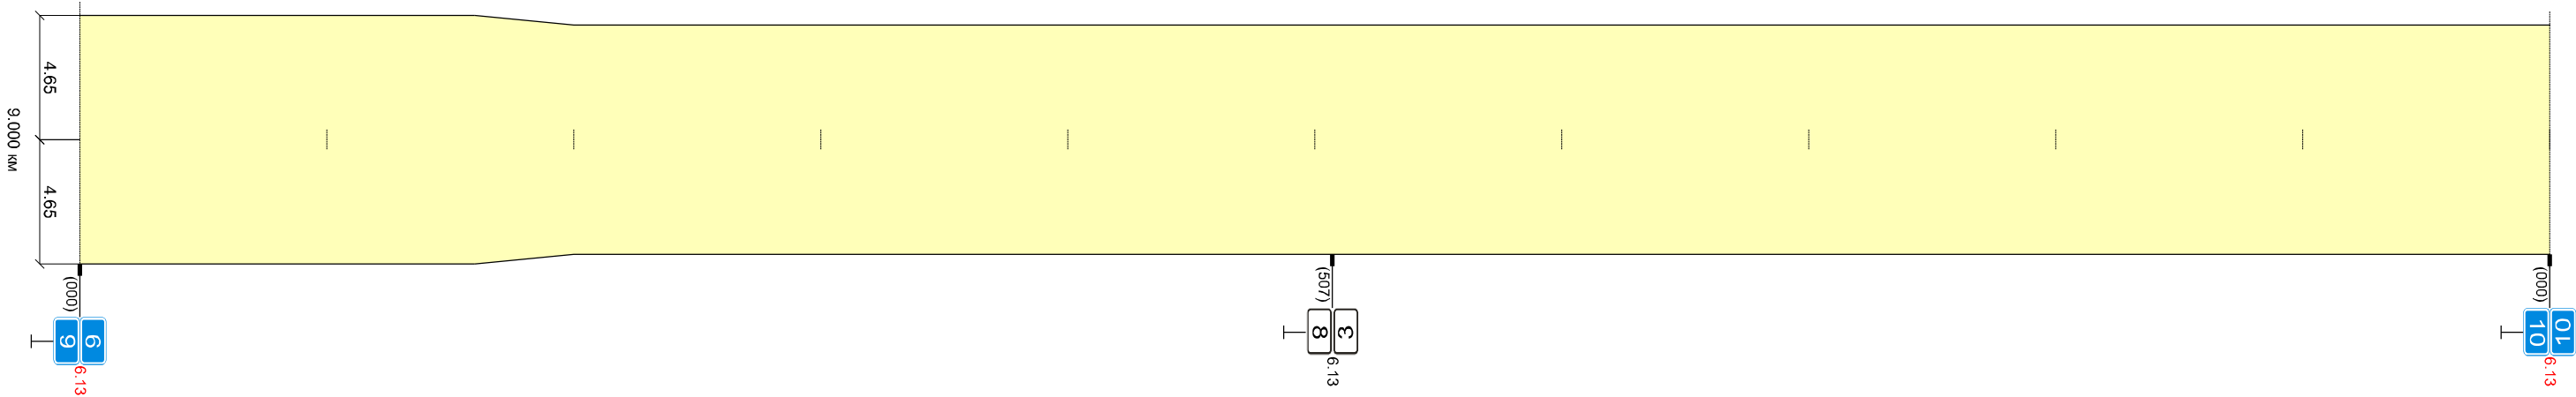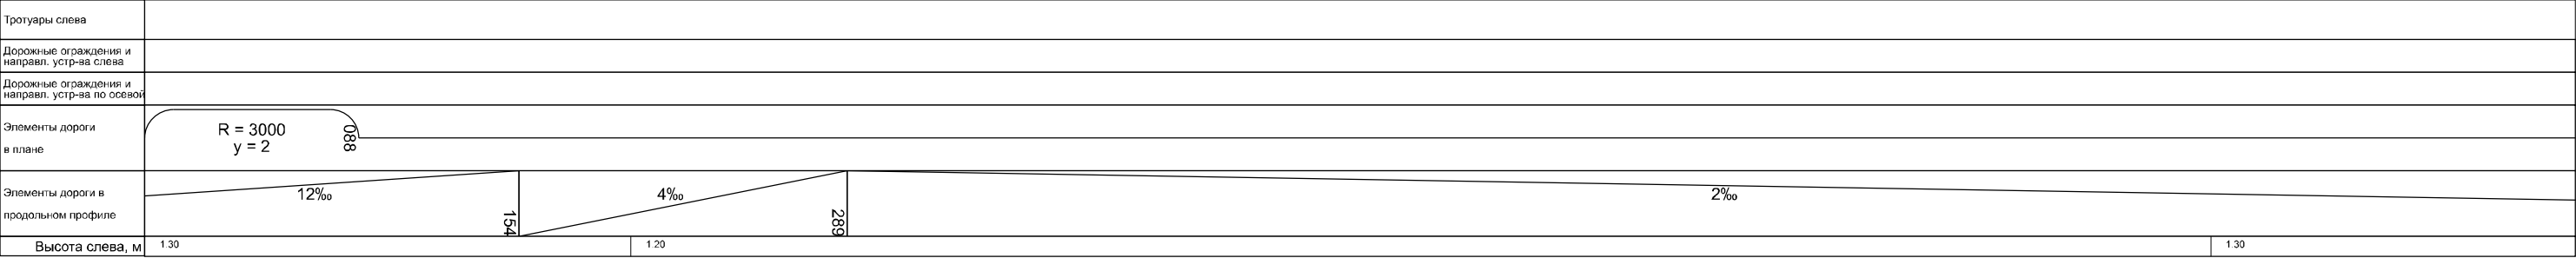

1 км а/д "Н-0218" - Соловьевка (9.000 - 10.000 км)
10.000 км



Высота справа, м		1.30	1.30
Разметка справа	осевая		
Дорожные ограждения и направл. устр-ва справа			нед. СС б/шт. 715 - 965
Тротуары справа			
Необесп. видимость обр.			9/5
Необесп. видимость пр.		6/0	9/5