

Ведомость размещения дорожных знаков
на автомобильной дороге: 1 км а/д "Н-0218" - Соловьевка

участок дороги с 0+000 по 10+991 км

№ п/п	Номер знака по ГОСТ Р 52290- 2004	Наименование знака	Фактически установленные знаки				Типоразмер знака	Площадь знаков, кв.м. (для знаков индивидуального проектирования)	Объект установки	Местоположение примыкания	Потребность в установке в соответствии с ПОДД				Потребность в замене				Потребность в переносе знаков в соответствии с ГОСТ Р 52289-2019				Потребность в демонтаже (шт)
			количество (шт)	Адрес, км+м	Расположение						количество (шт)	Адрес, км+м	Расположение		количество (шт)	Адрес, км+м	Расположение		количество (шт)	Адрес, км+м	Расположение		
					слева	справа							слева	справа			слева	справа			слева	справа	
1	2	3	4	5	6	7	8	9	10	11	12	13	14	15	16	17	18	19	20	21	22	23	24
		ПРЕДУПРЕЖДАЮЩИЕ ЗНАКИ																					
1	1.11.1	Опасный поворот	1	1+995		справа	II		основная дорога										1	1+850		справа	
2	1.34.2	Направление поворота (одна стрелка)					II		основная дорога		1	2+110	слева										
3	1.34.1	Направление поворота (одна стрелка)					II		основная дорога		1	2+110	слева										
4	1.34.2	Направление поворота (одна стрелка)					II		основная дорога		1	2+130	слева										
5	1.34.1	Направление поворота (одна стрелка)					II		основная дорога		1	2+130	слева										
6	1.34.2	Направление поворота (одна стрелка)					II		основная дорога		1	2+150	слева										
7	1.34.1	Направление поворота (одна стрелка)					II		основная дорога		1	2+150	слева										
8	1.34.2	Направление поворота (одна стрелка)					II		основная дорога		1	2+170	слева										
9	1.34.1	Направление поворота (одна стрелка)					II		основная дорога		1	2+170	слева										
10	1.34.2	Направление поворота (одна стрелка)					II		основная дорога		1	2+190	слева										
11	1.34.1	Направление поворота (одна стрелка)					II		основная дорога		1	2+190	слева										
12	1.34.2	Направление поворота (одна стрелка)					II		основная дорога		1	2+210	слева										
13	1.34.1	Направление поворота (одна стрелка)					II		основная дорога		1	2+210	слева										
14	1.34.2	Направление поворота (одна стрелка)					II		основная дорога		1	2+230	слева										
15	1.34.1	Направление поворота (одна стрелка)					II		основная дорога		1	2+230	слева										
16	1.34.2	Направление поворота (одна стрелка)					II		основная дорога		1	2+250	слева										
17	1.34.1	Направление поворота (одна стрелка)					II		основная дорога		1	2+250	слева										
18	1.34.2	Направление поворота (одна стрелка)					II		основная дорога		1	2+270	слева										
19	1.34.1	Направление поворота (одна стрелка)					II		основная дорога		1	2+270	слева										
20	1.11.2	Опасный поворот	1	2+389	слева		II		основная дорога										1	2+525	слева		
21	1.34.3	Направление поворота					II		основная дорога		1	4+740		справа									
22	1.34.2	Направление поворота (одна стрелка)					II		основная дорога		1	4+750		справа									
23	1.34.1	Направление поворота (одна стрелка)					II		основная дорога		1	4+750		справа									
24	1.34.2	Направление поворота (одна стрелка)					II		основная дорога		1	4+765		справа									
25	1.34.1	Направление поворота (одна стрелка)					II		основная дорога		1	4+765		справа									
26	1.34.2	Направление поворота (одна стрелка)					II		основная дорога		1	4+780		справа									
27	1.34.1	Направление поворота (одна стрелка)					II		основная дорога		1	4+780		справа									
28	1.34.2	Направление поворота (одна стрелка)					II		основная дорога		1	4+795		справа									
29	1.34.1	Направление поворота (одна стрелка)					II		основная дорога		1	4+795		справа									
30	1.11.1	Опасный поворот	1	6+140		справа	II		основная дорога										1	6+000		справа	
31	1.34.2	Направление поворота (одна стрелка)					II		основная дорога		1	6+225	слева										
32	1.34.1	Направление поворота (одна стрелка)					II		основная дорога		1	6+225	слева										
33	1.34.2	Направление поворота (одна стрелка)					II		основная дорога		1	6+245	слева										
34	1.34.1	Направление поворота (одна стрелка)					II		основная дорога		1	6+245	слева										
35	1.34.2	Направление поворота (одна стрелка)					II		основная дорога		1	6+265	слева										
36	1.34.1	Направление поворота (одна стрелка)					II		основная дорога		1	6+265	слева										
37	1.34.2	Направление поворота (одна стрелка)					II		основная дорога		1	6+285	слева										
38	1.34.1	Направление поворота (одна стрелка)					II		основная дорога		1	6+285	слева										
39	1.11.2	Опасный поворот	1	6+455	слева		II		основная дорога										1	6+555	слева		
40	1.11.2	Опасный поворот					II		основная дорога		1	8+450		справа									
41	1.34.2	Направление поворота (одна стрелка)					II		основная дорога		1	8+650		справа									
42	1.34.1	Направление поворота (одна стрелка)					II		основная дорога		1	8+650		справа									
43	1.34.2	Направление поворота (одна стрелка)					II		основная дорога		1	8+670		справа									
44	1.34.1	Направление поворота (одна стрелка)					II		основная дорога		1	8+670		справа									
45	1.34.2	Направление поворота (одна стрелка)					II		основная дорога		1	8+690		справа									
46	1.34.1	Направление поворота (одна стрелка)					II		основная дорога		1	8+690		справа									
47	1.34.2	Направление поворота (одна стрелка)					II		основная дорога		1	8+710		справа									

№ п/п	Номер знака по ГОСТ Р 52290- 2004	Наименование знака	Фактически установленные знаки				Типоразмер знака	Площадь знаков, кв.м. (для знаков индивидуального проектирования)	Объект установки	Местоположение примыкания	Потребность в установке в соответствии с ПОДД				Потребность в замене				Потребность в переносе знаков в соответствии с ГОСТ Р 52289-2019				Потребность в демонтаже (шт)
			количество (шт)	Адрес, км+м	Расположение						количество (шт)	Адрес, км+м	Расположение		количество (шт)	Адрес, км+м	Расположение		количество (шт)	Адрес, км+м	Расположение		
					слева	справа							слева	справа			слева	справа			слева	справа	
1	2	3	4	5	6	7	8	9	10	11	12	13	14	15	16	17	18	19	20	21	22	23	24
48	1.34.1	Направление поворота (одна стрелка)					II		основная дорога		1	8+710		справа									
49	1.11.1	Опасный поворот	1	8+946	слева		II		основная дорога														
50	1.11.1	Опасный поворот					II		основная дорога		1	10+670		справа									
51	1.34.2	Направление поворота					II		основная дорога		1	10+940	слева										
52	1.34.1	Направление поворота					II		основная дорога		1	10+940	слева										
		Итого:	5								47				0				4				0
		ЗНАКИ ПРИОРИТЕТА																					
53	2.4	Уступите дорогу					II		основная дорога		1	0+020	слева										
54	2.4	Уступите дорогу	1	0+030		справа	II		примыкание	слева													
55	2.4	Уступите дорогу	1	0+030		справа	II		примыкание	справа													
56	2.3.1	Пересечение со второстепенной дорогой	1	0+184	слева		II		основная дорога														1
57	2.4	Уступите дорогу					II		основная дорога		1	0+184	слева										
58	2.3.1	Пересечение со второстепенной дорогой					II		основная дорога		1	3+900		справа									
59	2.4	Уступите дорогу	1	4+130		справа	II		примыкание	справа													
60	2.3.1	Пересечение со второстепенной дорогой	1	4+265	слева		II		основная дорога										1	4+333	слева		
61	2.3.2	Примыкание второстепенной дороги	1	4+333	слева		II		основная дорога														1
62	2.3.3	Примыкание второстепенной дороги	1	4+685		справа	II		основная дорога										1	4+550		справа	
63	2.4	Уступите дорогу					II		примыкание	слева	1	4+740		справа									
64	2.3.2	Примыкание второстепенной дороги	1	4+959	слева		II		основная дорога														
		Итого:	8								4				0				2				2
		ЗАПРЕЩАЮЩИЕ ЗНАКИ																					
65	3.24	Ограничение максимальной скорости 70					II		основная дорога		1	1+850		справа									
66	3.20	Обгон запрещен					II		основная дорога		1	1+950		справа									
67	3.20	Обгон запрещен					II		основная дорога		1	1+950	слева										
68	3.31	Конец зоны всех ограничений					II		основная дорога		1	1+950	слева										
69	3.24	Ограничение максимальной скорости 70					II		основная дорога		1	2+525	слева										
70	3.20	Обгон запрещен					II		основная дорога		1	2+525	слева										
71	3.20	Обгон запрещен					II		основная дорога		1	2+525		справа									
72	3.31	Конец зоны всех ограничений					II		основная дорога		1	2+525		справа									
73	3.4	Движение грузовых автомобилей запрещено	1	4+740	слева		II		примыкание	слева													
74	3.24	Ограничение максимальной скорости 70					II		основная дорога		1	6+000		справа									
75	3.20	Обгон запрещен					II		основная дорога		1	6+000		справа									
76	3.20	Обгон запрещен					II		основная дорога		1	6+000	слева										
77	3.31	Конец зоны всех ограничений					II		основная дорога		1	6+000	слева										
78	3.24	Ограничение максимальной скорости 50					II		основная дорога		1	6+100		справа									
79	3.24	Ограничение максимальной скорости 50					II		основная дорога		1	6+455	слева										
80	3.24	Ограничение максимальной скорости 70					II		основная дорога		1	6+555	слева										
81	3.20	Обгон запрещен					II		основная дорога		1	6+555	слева										
82	3.20	Обгон запрещен					II		основная дорога		1	6+555		справа									
83	3.31	Конец зоны всех ограничений					II		основная дорога		1	6+555		справа									
84	3.24	Ограничение максимальной скорости 70					II		основная дорога		1	8+450		справа									
85	3.20	Обгон запрещен					II		основная дорога		1	8+550		справа									
86	3.20	Обгон запрещен					II		основная дорога		1	8+550	слева										
87	3.31	Конец зоны всех ограничений					II		основная дорога		1	8+550	слева										
88	3.20	Обгон запрещен					II		основная дорога		1	8+846	слева										
89	3.20	Обгон запрещен					II		основная дорога		1	8+846		справа									
90	3.31	Конец зоны всех ограничений					II		основная дорога		1	8+846		справа									
91	3.24	Ограничение максимальной скорости 70					II		основная дорога		1	8+946	слева										
92	3.24	Ограничение максимальной скорости 70					II		основная дорога		1	10+670		справа									
93	3.20	Обгон запрещен					II		основная дорога		1	10+670	слева										
94	3.20	Обгон запрещен					II		основная дорога		1	10+670		справа									

№ п/п	Номер знака по ГОСТ Р 52290-2004	Наименование знака	Фактически установленные знаки				Типоразмер знака	Площадь знаков, кв.м. (для знаков индивидуального проектирования)	Объект установки	Местоположение примыкания	Потребность в установке в соответствии с ПОДД				Потребность в замене				Потребность в переносе знаков в соответствии с ГОСТ Р 52289-2019				Потребность в демонтаже (шт)
			количество (шт)	Адрес, км+м	Расположение						количество (шт)	Адрес, км+м	Расположение		количество (шт)	Адрес, км+м	Расположение						
					слева	справа							слева	справа			слева	справа					
1	2	3	4	5	6	7	8	9	10	11	12	13	14	15	16	17	18	19	20	21	22	23	24
95	3.31	Конец зоны всех ограничений					II		основная дорога		1	10+670	слева										
96	3.24	Ограничение максимальной скорости 70					II		основная дорога		1	10+965	слева										
97	3.20	Обгон запрещен					II		основная дорога		1	10+965		справа									
98	3.20	Обгон запрещен					II		основная дорога		1	10+965	слева										
		Итого:	1								33				0				0				0
		ПРЕДПИСЫВАЮЩИЕ ЗНАКИ																					
		Итого:	0								0				0				0				0
		ЗНАКИ ОСОБЫХ ПРЕДПИСАНИЙ																					
99	5.25	Начало населенного пункта	1	10+923		справа	II	0.47	основная дорога														1
100	5.23.1	Начало населенного пункта СОЛОВЬЕВКА					II	0.77	основная дорога		1	10+991		справа									
101	5.24.1	Конец населенного пункта СОЛОВЬЕВКА					II	0.77	основная дорога		1	10+991		справа									
		Итого:	1								2				0				0				1
		ИНФОРМАЦИОННЫЕ ЗНАКИ																					
102	6.10.1	Указатель направлений	1	0+020	слева		II	4.26	основная дорога						1	0+020	слева						
103	6.13	Километровый знак	1	0+082		справа	II		основная дорога						1	0+082		справа					
104	6.13	Километровый знак					II		основная дорога		1	1+000		справа									
105	6.13	Километровый знак	1	1+002		справа	II		основная дорога														1
106	6.13	Километровый знак					II		основная дорога		1	2+000		справа									
107	6.13	Километровый знак	1	2+005		справа	II		основная дорога														1
108	6.13	Километровый знак					II		основная дорога		1	3+000		справа									
109	6.13	Километровый знак					II		основная дорога		1	4+000		справа									
110	6.10.1	Указатель направлений	1	4+100		справа	II	1.82	основная дорога														
111	6.10.1	Указатель направлений	1	4+174	слева		II	1.79	основная дорога														
112	6.15.1	Направление движения для грузовых автомобилей					II		основная дорога		1	4+685		справа									
113	6.15.1	Направление движения для грузовых автомобилей					II		основная дорога		1	4+785	слева										
114	6.13	Километровый знак					II		основная дорога		1	5+000		справа									
115	6.13	Километровый знак	1	5+905		справа	II		основная дорога														1
116	6.13	Километровый знак					II		основная дорога		1	6+000		справа									
117	6.13	Километровый знак	1	6+799		справа	II		основная дорога														1
118	6.13	Километровый знак					II		основная дорога		1	7+000		справа									
119	6.13	Километровый знак	1	7+698		справа	II		основная дорога														1
120	6.13	Километровый знак					II		основная дорога		1	8+000		справа									
121	6.13	Километровый знак	1	8+602		справа	II		основная дорога														1
122	6.13	Километровый знак					II		основная дорога		1	9+000		справа									
123	6.13	Километровый знак	1	9+507		справа	II		основная дорога														1
124	6.13	Километровый знак					II		основная дорога		1	10+000		справа									
125	6.13	Километровый знак	1	10+174		справа	II		основная дорога														1
126	6.13	Километровый знак	1	10+786		справа	II		основная дорога														1
		Итого:	13								12				2				0				9
		ЗНАКИ СЕРВИСА																					
		Итого:	0								0				0				0				0
		ЗНАКИ ДОПОЛНИТЕЛЬНОЙ ИНФОРМАЦИИ (таблички)																					
127	8.1.1	Расстояние до объекта 150М					II		основная дорога		1	0+184	слева										
		Итого:	0								1				0				0				0
		ЗНАКИ С ПРОИЗВОЛЬНЫМ ТЕКСТОМ																					
		Итого:	0								0				0				0				0
		Итого по дороге:	28								99				2				6				12

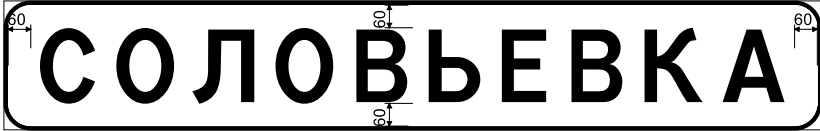
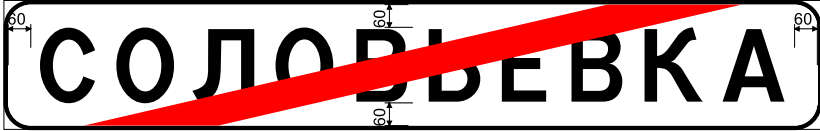
**Обоснование установки запрещающих дорожных знаков
на автомобильной дороге: 1 км а/д "Н-0218" - Соловьевка**

участок дороги с 0+000 по 10+991 км

№ п/п	Адрес, км+м	Тип объекта	Расположение	Номер знака по ГОСТ Р 52290-2004	Наименование знака	Обоснование
1	2	3	4	5	6	7
1	1+850	основная дорога	справа	3.24	Ограничение максимальной скорости	кривая в плане малого радиуса
2	1+950	основная дорога	справа	3.20	Обгон запрещен	ограниченная видимость в плане
3	1+950	основная дорога	слева	3.20	Обгон запрещен	ограниченная видимость в плане
4	2+525	основная дорога	слева	3.24	Ограничение максимальной скорости	кривая в плане малого радиуса
5	2+525	основная дорога	слева	3.20	Обгон запрещен	ограниченная видимость в плане
6	2+525	основная дорога	справа	3.20	Обгон запрещен	ограниченная видимость в плане
7	4+740	примыкание	слева	3.4	Движение грузовых автомобилей запрещено	организация движения в населенном пункте
8	6+000	основная дорога	справа	3.24	Ограничение максимальной скорости	кривая в плане малого радиуса
9	6+000	основная дорога	справа	3.20	Обгон запрещен	ограниченная видимость в плане
10	6+000	основная дорога	слева	3.20	Обгон запрещен	ограниченная видимость в плане
11	6+100	основная дорога	справа	3.24	Ограничение максимальной скорости	кривая в плане малого радиуса
12	6+455	основная дорога	слева	3.24	Ограничение максимальной скорости	кривая в плане малого радиуса
13	6+555	основная дорога	слева	3.24	Ограничение максимальной скорости	кривая в плане малого радиуса
14	6+555	основная дорога	слева	3.20	Обгон запрещен	ограниченная видимость в плане
15	6+555	основная дорога	справа	3.20	Обгон запрещен	ограниченная видимость в плане
16	8+450	основная дорога	справа	3.24	Ограничение максимальной скорости	кривая в плане малого радиуса
17	8+550	основная дорога	справа	3.20	Обгон запрещен	кривая в плане малого радиуса
18	8+550	основная дорога	слева	3.20	Обгон запрещен	кривая в плане малого радиуса
19	8+846	основная дорога	слева	3.20	Обгон запрещен	кривая в плане малого радиуса
20	8+846	основная дорога	справа	3.20	Обгон запрещен	кривая в плане малого радиуса
21	8+946	основная дорога	слева	3.24	Ограничение максимальной скорости	кривая в плане малого радиуса
22	10+670	основная дорога	справа	3.24	Ограничение максимальной скорости	кривая в плане малого радиуса
23	10+670	основная дорога	слева	3.20	Обгон запрещен	ограниченная видимость в плане
24	10+670	основная дорога	справа	3.20	Обгон запрещен	ограниченная видимость в плане
25	10+965	основная дорога	слева	3.24	Ограничение максимальной скорости	кривая в плане малого радиуса
26	10+965	основная дорога	справа	3.20	Обгон запрещен	ограниченная видимость в плане
27	10+965	основная дорога	слева	3.20	Обгон запрещен	ограниченная видимость в плане

Ведомость знаков индивидуального проектирования
на автомобильной дороге 1 км а/д "Н-0218" - Соловьевка
(км 0+000 - км 10+991)

Информация	Кол-во	Эскиз знака
Код знака по ГОСТ: 6.10.1 Положение: км 0+020 слева Тип объекта: основная дорога Размеры щита, мм.: 1088x3914 Площадь щита, кв.м.: 4.26 Высота шрифта, мм.: 200 Толщина каймы, мм.: 24 Закругление каймы, мм.: R-60 Масштаб: 1:20	1	
Код знака по ГОСТ: 6.10.1 Положение: км 4+100 справа Тип объекта: основная дорога Размеры щита, мм.: 801x2268 Площадь щита, кв.м.: 1.82 Высота шрифта, мм.: 150 Толщина каймы, мм.: 18 Закругление каймы, мм.: R-45 Масштаб: 1:20	1	
Код знака по ГОСТ: 6.10.1 Положение: км 4+174 слева Тип объекта: основная дорога Размеры щита, мм.: 801x2236 Площадь щита, кв.м.: 1.79 Высота шрифта, мм.: 150 Толщина каймы, мм.: 18 Закругление каймы, мм.: R-45 Масштаб: 1:20	1	

Информация	Кол-во	Эскиз знака
Код знака по ГОСТ: 5.23.1 Положение: км 10+991 справа Тип объекта: основная дорога Размеры щита, мм.: 344x2246 Площадь щита, кв.м.: 0.77 Высота шрифта, мм.: 200 Толщина каймы, мм.: 12 Закругление каймы, мм.: R-60 Масштаб: 1:20	1	
Код знака по ГОСТ: 5.24.1 Положение: км 10+991 справа Тип объекта: основная дорога Размеры щита, мм.: 344x2246 Площадь щита, кв.м.: 0.77 Высота шрифта, мм.: 200 Толщина каймы, мм.: 12 Закругление каймы, мм.: R-60 Масштаб: 1:20	1	

**Ведомость размещения сигнальных столбиков
на автомобильной дороге: 1 км а/д "Н-0218" - Соловьевка**

участок дороги с 0+000 по 10+991 км

№ п/п	Начало, км+м	Конец, км+м	Расположение	Протяженность								Материал		Зона расположения
				Проектируемые в соотв. с нормативн. док-ми		Фактически установленные		Потребность в замене		Потребность в установке		фактический	проектный	
				метров	штук	метров	штук	метров	штук	метров	штук			
1	2	3	4	5	6	7	8	9	10	11	12	13	14	15
1	0+000	0+000	слева		7						7		полимерные	Примыкание слева
2	0+000	0+000	справа		7						7		полимерные	Примыкание справа
3	0+030	0+030	слева		4						4		полимерные	Примыкание слева
4	0+030	0+030	справа		4						4		полимерные	Примыкание слева
5	0+030	0+030	слева		4						4		полимерные	Примыкание справа
6	0+030	0+030	справа		4						4		полимерные	Примыкание справа
7	0+493	0+513	слева	20	3		1		1	20	2	металлические	полимерные	Труба
8	0+493	0+513	справа	20	3		1		1	20	2	металлические	полимерные	Труба
9	1+292	1+312	слева	20	3		1		1	20	2	металлические	полимерные	Труба
10	1+292	1+312	справа	20	3		1		1	20	2	металлические	полимерные	Труба
11	2+010	2+360	слева	350	8					350	8		полимерные	Прямой участок или кривая, R>600
12	2+577	2+597	слева	20	3		1		1	20	2	металлические	полимерные	Труба
13	2+577	2+597	справа	20	3		1		1	20	2	металлические	полимерные	Труба
14	3+121	3+221	справа	100	3					100	3		полимерные	Прямой участок или кривая, R>600
15	3+236	3+256	слева	20	3		1		1	20	2	металлические	полимерные	Труба
16	3+236	3+256	справа	20	3		1		1	20	2	металлические	полимерные	Труба
17	3+271	3+271	справа		1						1		полимерные	Прямой участок или кривая, R>600
18	4+130	4+130	слева		5		2				3	полимерные	полимерные	Примыкание справа
19	4+130	4+130	справа		5		2				3	полимерные	полимерные	Примыкание справа
20	4+603	4+623	слева	20	3					20	3		полимерные	Труба
21	4+603	4+623	справа	20	3					20	3		полимерные	Труба
22	4+698	4+848	справа	150	4					150	4		полимерные	Прямой участок или кривая, R>600
23	4+740	4+740	слева		9						9		полимерные	Примыкание слева
24	4+740	4+740	справа		9						9		полимерные	Примыкание слева
25	6+070	6+170	слева	100	3					100	3		полимерные	Прямой участок или кривая, R>600
26	6+070	6+170	справа	100	3					100	3		полимерные	Прямой участок или кривая, R>600
27	6+200	6+320	слева	120	9					120	9		полимерные	Прямой участок или кривая, R>600
28	6+200	6+320	справа	120	5					120	5		полимерные	Прямой участок или кривая, R>600
29	6+350	6+450	слева	100	3					100	3		полимерные	Прямой участок или кривая, R>600
30	6+350	6+450	справа	100	3					100	3		полимерные	Прямой участок или кривая, R>600
31	8+623	8+773	справа	150	4					150	4		полимерные	Прямой участок или кривая, R>600
32	10+715	10+815	слева	100	3					100	3		полимерные	Прямой участок или кривая, R>600

№ п/п	Начало, км+м	Конец, км+м	Расположение	Протяженность								Материал		Зона расположения
				Проектируемые в соотв. с нормативн. док-ми		Фактически установленные		Потребность в замене		Потребность в установке		фактический	проектный	
				метров	штук	метров	штук	метров	штук	метров	штук			
1	2	3	4	5	6	7	8	9	10	11	12	13	14	15
33	10+715	10+965	справа	250	6					250	6		полимерные	Прямой участок или кривая, R>600
34	10+865	10+965	слева	100	5					100	5		полимерные	Прямой участок или кривая, R>600
ИТОГО:				2040	148	0	12	0	8	2040	136			

Ведомость размещения искусственного освещения
на автомобильной дороге: 1 км а/д "Н-0218" - Соловьевка

участок дороги с 0+000 по 10+991 км

№ п/п	Начало, км+м	Конец, км+м	Расположение	Объект установки	Тип питания	Проектируемые в соответствии с нормативными документами			Фактически установленные			Потребность в установке		
						Опор, шт	Светильни- ков, шт	Протяжен- ность, м	Опор, шт	Светильни- ков, шт	Протяжен- ность, м	Опор, шт	Светильни- ков, шт	Протяжен- ность, м
1	2	3	4	5	6	7	8	9	10	11	12	13	14	15
1	10+890	10+980	слева	населенный пункт	электрическое	4	4	90	0	0	0	4	4	90
ИТОГО:						4	4	90	0	0	0	4	4	90