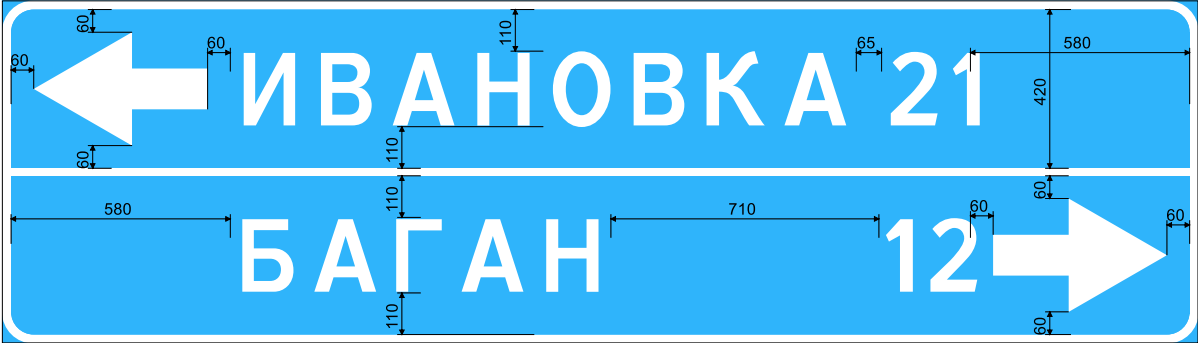
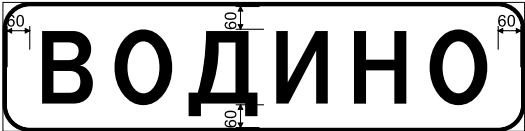
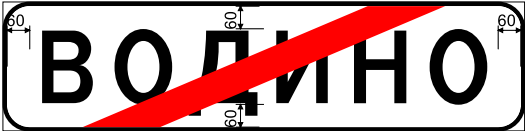


Ведомость размещения дорожных знаков
на автомобильной дороге: 10 км а/д "Н-0202" - Водино

участок дороги с 0+000 по 4+093 км

№ п/п	Номер знака по ГОСТ Р 52290- 2004	Наименование знака	Фактически установленные знаки				Типоразмер знака	Площадь знаков, кв.м. (для знаков индивидуального проектирования)	Объект установки	Местоположение примыкания	Потребность в установке в соответствии с ПОДД				Потребность в замене				Потребность в переносе знаков в соответствии с ГОСТ Р 52289-2019				Потребность в демонтаже (шт)
			количество (шт)	Адрес, км+м	Расположение						количество (шт)	Адрес, км+м	Расположение		количество (шт)	Адрес, км+м	Расположение		количество (шт)	Адрес, км+м	Расположение		
					слева	справа							слева	справа			слева	справа			слева	справа	
1	2	3	4	5	6	7	8	9	10	11	12	13	14	15	16	17	18	19	20	21	22	23	24
		ПРЕДУПРЕЖДАЮЩИЕ ЗНАКИ																					
1	1.20.1	Сужение дороги					II		основная дорога		1	1+208	слева										
		Итого:	0								1				0				0				0
		ЗНАКИ ПРИОРИТЕТА																					
2	2.4	Уступите дорогу	1	0+053	слева		II		основная дорога														
3	2.4	Уступите дорогу					II		основная дорога		1	0+203	слева										
4	2.1	Главная дорога					II		основная дорога		1	4+075		справа									
		Итого:	1								2				0				0				0
		ЗАПРЕЩАЮЩИЕ ЗНАКИ																					
		Итого:	0								0				0				0				0
		ПРЕДПИСЫВАЮЩИЕ ЗНАКИ																					
		Итого:	0								0				0				0				0
		ЗНАКИ ОСОБЫХ ПРЕДПИСАНИЙ																					
5	5.25	Начало населенного пункта	1	4+006		справа	II	0.29	основная дорога														1
6	5.26	Конец населенного пункта	1	4+006	слева		II	0.29	основная дорога														1
7	5.23.1	Начало населенного пункта					II	0.48	основная дорога		1	4+050		справа									
8	5.24.1	Конец населенного пункта					II	0.48	основная дорога		1	4+050		справа									
		Итого:	2								2				0				0				2
		ИНФОРМАЦИОННЫЕ ЗНАКИ																					
9	6.13	Километровый знак					II		основная дорога		1	0+025		справа									
10	6.10.1	Указатель направлений					II	2.87	основная дорога		1	0+103	слева										
11	6.13	Километровый знак					II		основная дорога		1	1+000		справа									
12	6.13	Километровый знак					II		основная дорога		1	2+000		справа									
13	6.13	Километровый знак					II		основная дорога		1	3+000		справа									
14	6.13	Километровый знак					II		основная дорога		1	4+000		справа									
		Итого:	0								6				0				0				0
		ЗНАКИ СЕРВИСА																					
		Итого:	0								0				0				0				0
		ЗНАКИ ДОПОЛНИТЕЛЬНОЙ ИНФОРМАЦИИ (таблички)																					
15	8.1.1	Расстояние до объекта 150М					II		основная дорога		1	0+203	слева										
		Итого:	0								1				0				0				0
		ЗНАКИ С ПРОИЗВОЛЬНЫМ ТЕКСТОМ																					
		Итого:	0								0				0				0				0
		Итого по дороге:	3								12				0				0				2

Ведомость знаков индивидуального проектирования
на автомобильной дороге 10 км а/д "Н-0202" - Водино
(км 0+000 - км 4+093)

Информация	Кол-во	Эскиз знака
Код знака по ГОСТ: 6.10.1 Положение: км 0+103 слева Тип объекта: основная дорога Размеры щита, мм.: 908x3288 Площадь щита, кв.м.: 2.99 Высота шрифта, мм.: 200 Толщина каймы, мм.: 24 Закругление каймы, мм.: R-60 Масштаб: 1:20	1	
Код знака по ГОСТ: 5.23.1 Положение: км 4+050 справа Тип объекта: основная дорога Размеры щита, мм.: 344x1434 Площадь щита, кв.м.: 0.49 Высота шрифта, мм.: 200 Толщина каймы, мм.: 12 Закругление каймы, мм.: R-60 Масштаб: 1:20	1	
Код знака по ГОСТ: 5.24.1 Положение: км 4+050 справа Тип объекта: основная дорога Размеры щита, мм.: 344x1434 Площадь щита, кв.м.: 0.49 Высота шрифта, мм.: 200 Толщина каймы, мм.: 12 Закругление каймы, мм.: R-60 Масштаб: 1:20	1	

**Ведомость размещения сигнальных столбиков
на автомобильной дороге: 10 км а/д "Н-0202" - Водино**

участок дороги с 0+000 по 4+093 км

№ п/п	Начало, км+м	Конец, км+м	Расположение	Протяженность								Материал		Зона расположения
				Проектируемые в соотв. с нормативн. док-ми		Фактически установленные		Потребность в замене		Потребность в установке		фактический	проектный	
				метров	штук	метров	штук	метров	штук	метров	штук			
1	2	3	4	5	6	7	8	9	10	11	12	13	14	15
1	0+000	0+000	слева		5		2		2		3	металлические	полимерные	Примыкание слева
2	0+000	0+000	справа		7		2		2		5	металлические	полимерные	Примыкание справа
3	0+019	0+019	слева				1				-1	металлические		Труба
4	0+019	0+019	справа				1				-1	металлические		Труба
5	0+029	0+029	слева		1						1		полимерные	Труба
6	0+029	0+029	справа		1						1		полимерные	Труба
7	3+260	3+280	слева	20	3		1		1	20	2	металлические	полимерные	Труба
8	3+260	3+280	справа	20	3					20	3		полимерные	Труба
ИТОГО:				40	20	0	7	0	5	40	13			

Ведомость размещения искусственного освещения
на автомобильной дороге: 10 км а/д "Н-0202" - Водино

участок дороги с 0+000 по 4+093 км

№ п/п	Начало, км+м	Конец, км+м	Расположение	Объект установки	Тип питания	Проектируемые в соответствии с нормативными документами			Фактически установленные			Потребность в установке		
						Опор, шт	Светильни- ков, шт	Протяжен- ность, м	Опор, шт	Светильни- ков, шт	Протяжен- ность, м	Опор, шт	Светильни- ков, шт	Протяжен- ность, м
1	2	3	4	5	6	7	8	9	10	11	12	13	14	15
1	3+939	4+089	справа	населенный пункт	электрическое	6	6	150	0	0	0	6	6	150
ИТОГО:						6	6	150	0	0	0	6	6	150