

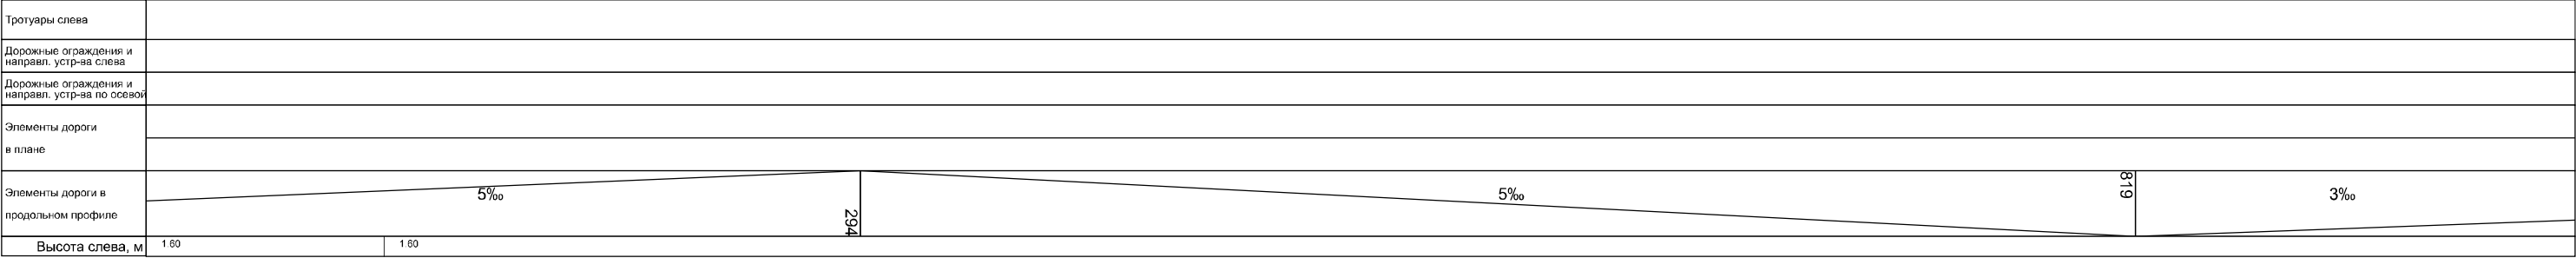


Высота справа, м		2.00	1.50
Разметка справа	осевая		
Дорожные ограждения и направл. устр-ва справа		неб. Сб. 5шт. 000	неб. Сб. 1шт. 029
Тротуары справа			
Необесп. видимость сб.			
Необесп. видимость пр.			

Высота справа, м		1.50	1.50
Разметка справа	осевая		
Дорожные ограждения и направл. устр-ва справа			
Тротуары справа			
Необесп. видимость обр.			
Необесп. видимость пр.			

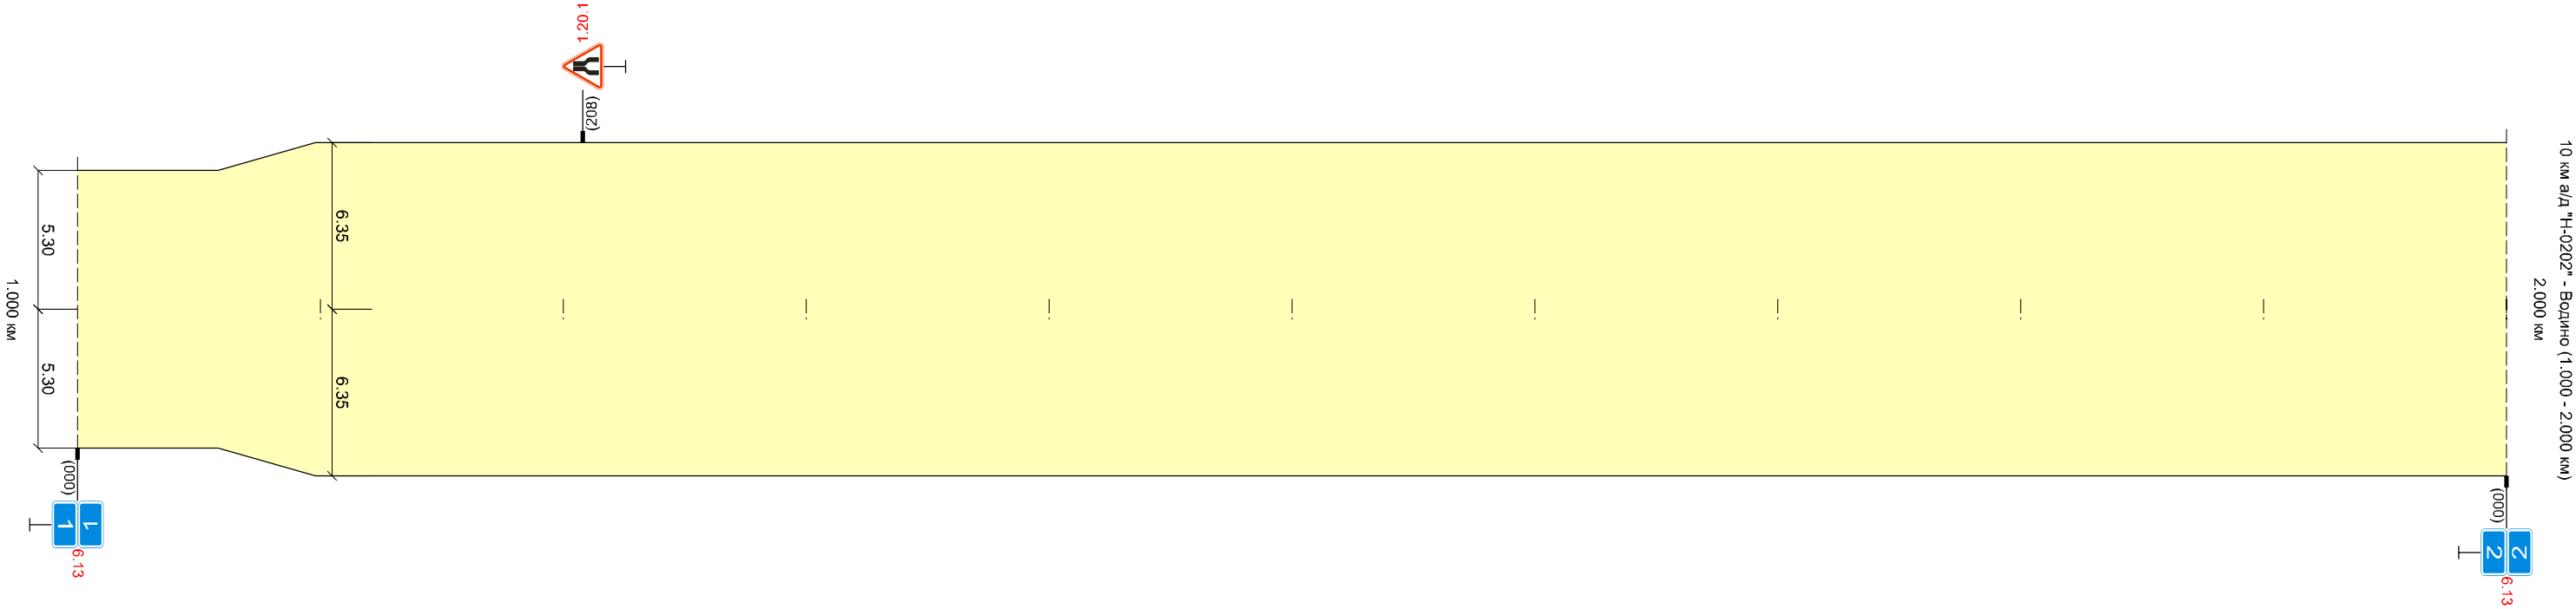


Тротуары слева	
Дорожные ограждения и направл. устр-ва слева	
Дорожные ограждения и направл. устр-ва по осевой	
Элементы дороги в плане	
Элементы дороги в продольном профиле	3‰ 550 5‰ 746 8‰
Высота слева, м	1.60

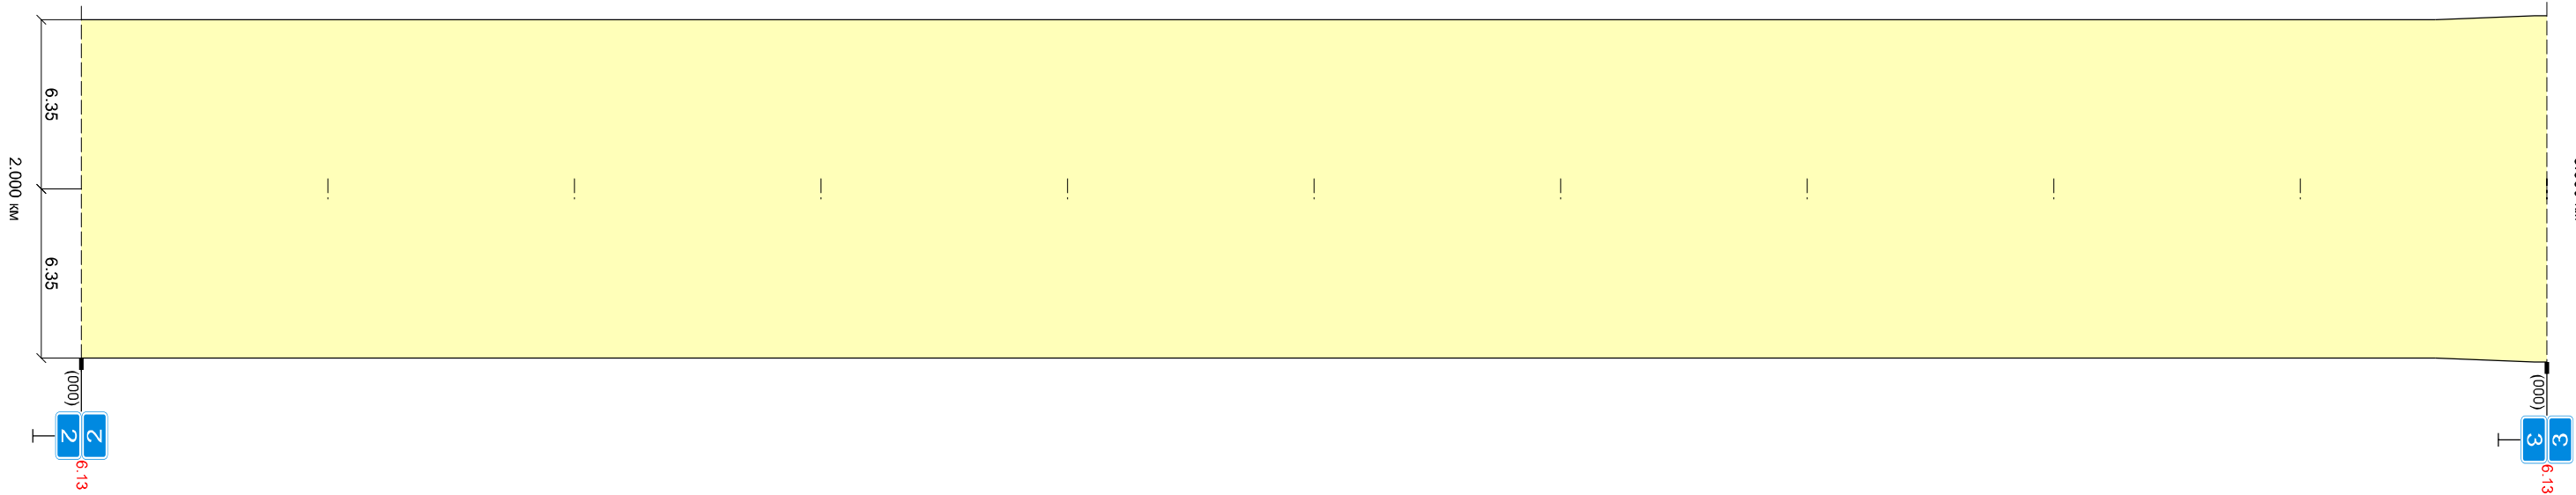

Высота справа, м	1.50
Разметка справа	осевая
Дорожные ограждения и направл. устр-ва справа	
Тротуары справа	
Необесп. видимость обр.	
Необесп. видимость пр.	

Тротуары слева	
Дорожные ограждения и направл. устр-ва слева	Нд.СС 3шт. 260 - 280
Дорожные ограждения и направл. устр-ва по осевой	
Элементы дороги в плане	
Элементы дороги в продольном профиле	8‰ 051 2‰ 341 2‰ 850 7‰ 004 3‰ 043 1‰ 068 21‰ 093
Высота слева, м	1.30 1.30 1.90 1.30

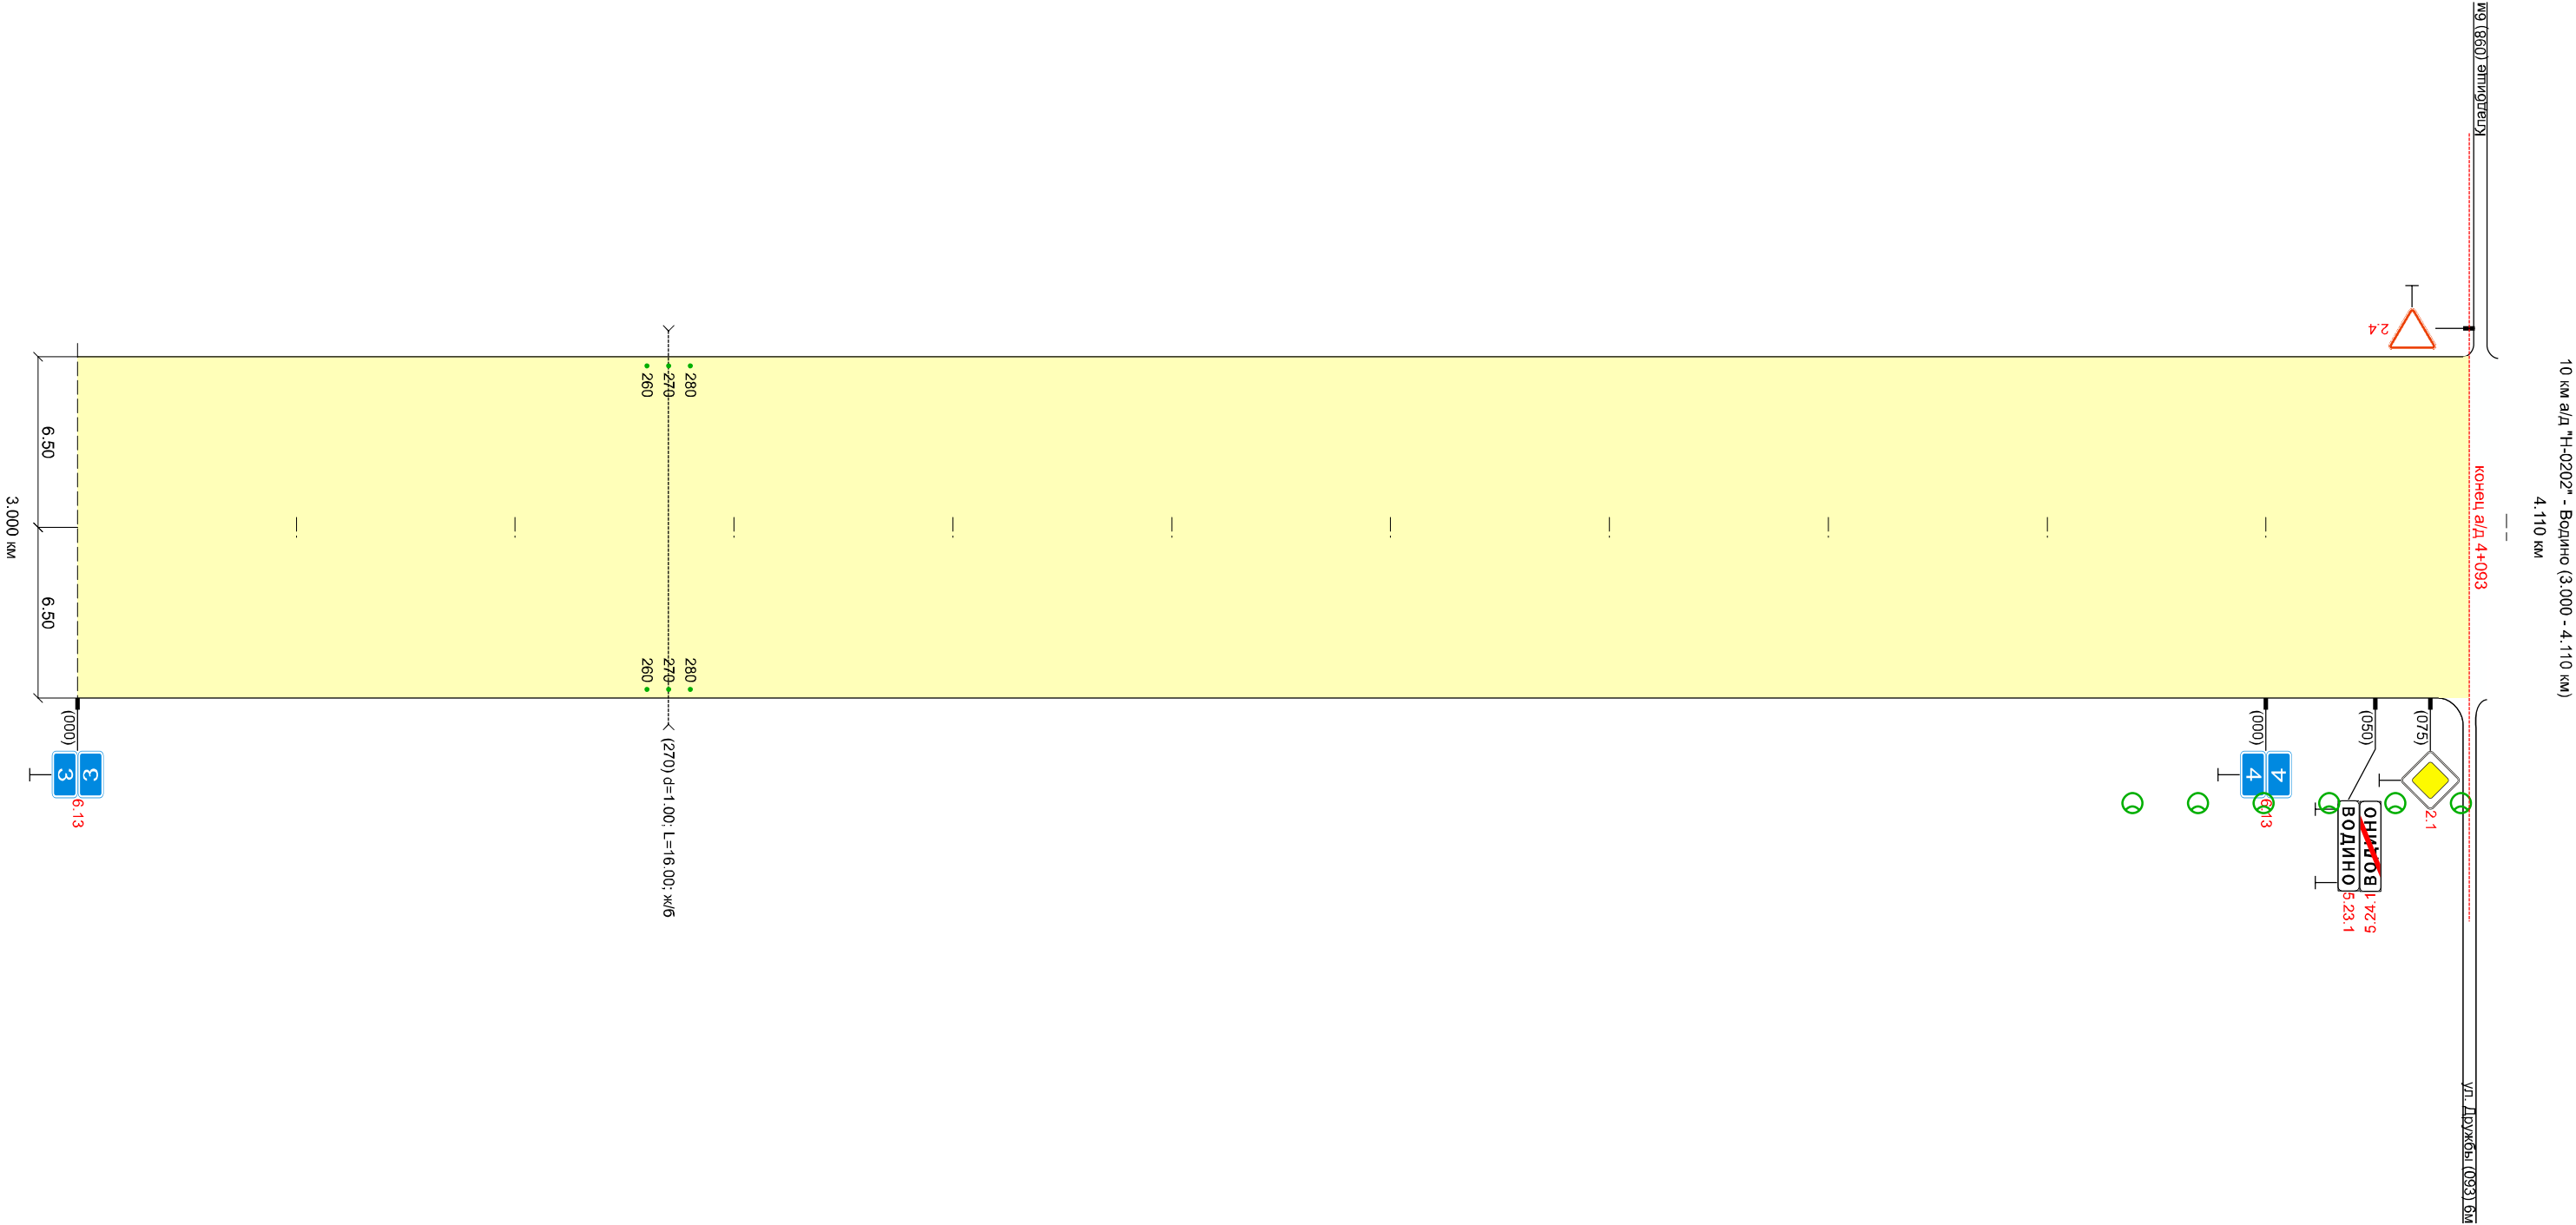

Высота справа, м	1.30 1.30 2.00 1.30
Разметка справа	осевая
Дорожные ограждения и направл. устр-ва справа	Нд.СС 3шт. 260 - 280
Тротуары справа	
Необесп. видимость обр.	
Необесп. видимость пр.	