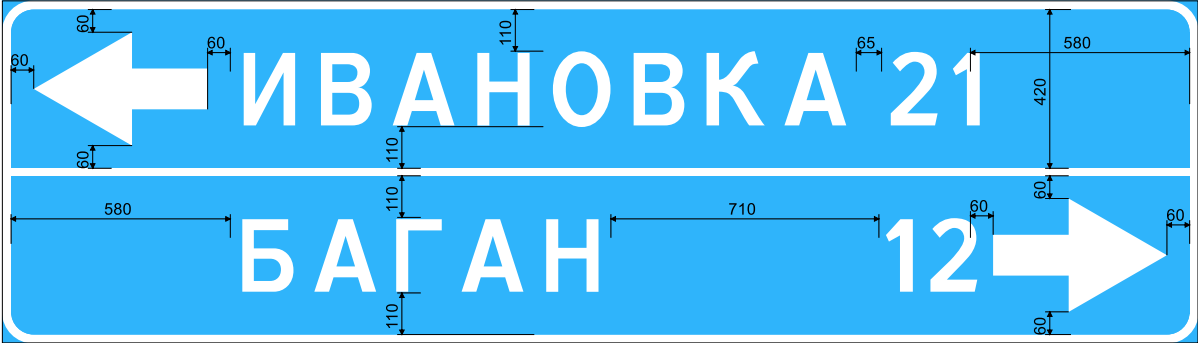
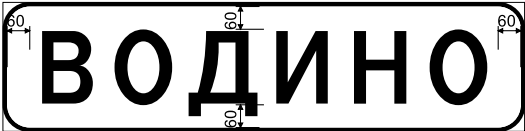


Ведомость знаков индивидуального проектирования
на автомобильной дороге 10 км а/д "Н-0202" - Водино
(км 0+000 - км 4+093)

Информация	Кол-во	Эскиз знака
Код знака по ГОСТ: 6.10.1 Положение: км 0+103 слева Тип объекта: основная дорога Размеры щита, мм.: 908x3288 Площадь щита, кв.м.: 2.99 Высота шрифта, мм.: 200 Толщина каймы, мм.: 24 Закругление каймы, мм.: R-60 Масштаб: 1:20	1	
Код знака по ГОСТ: 5.23.1 Положение: км 4+050 справа Тип объекта: основная дорога Размеры щита, мм.: 344x1434 Площадь щита, кв.м.: 0.49 Высота шрифта, мм.: 200 Толщина каймы, мм.: 12 Закругление каймы, мм.: R-60 Масштаб: 1:20	1	
Код знака по ГОСТ: 5.24.1 Положение: км 4+050 справа Тип объекта: основная дорога Размеры щита, мм.: 344x1434 Площадь щита, кв.м.: 0.49 Высота шрифта, мм.: 200 Толщина каймы, мм.: 12 Закругление каймы, мм.: R-60 Масштаб: 1:20	1	