
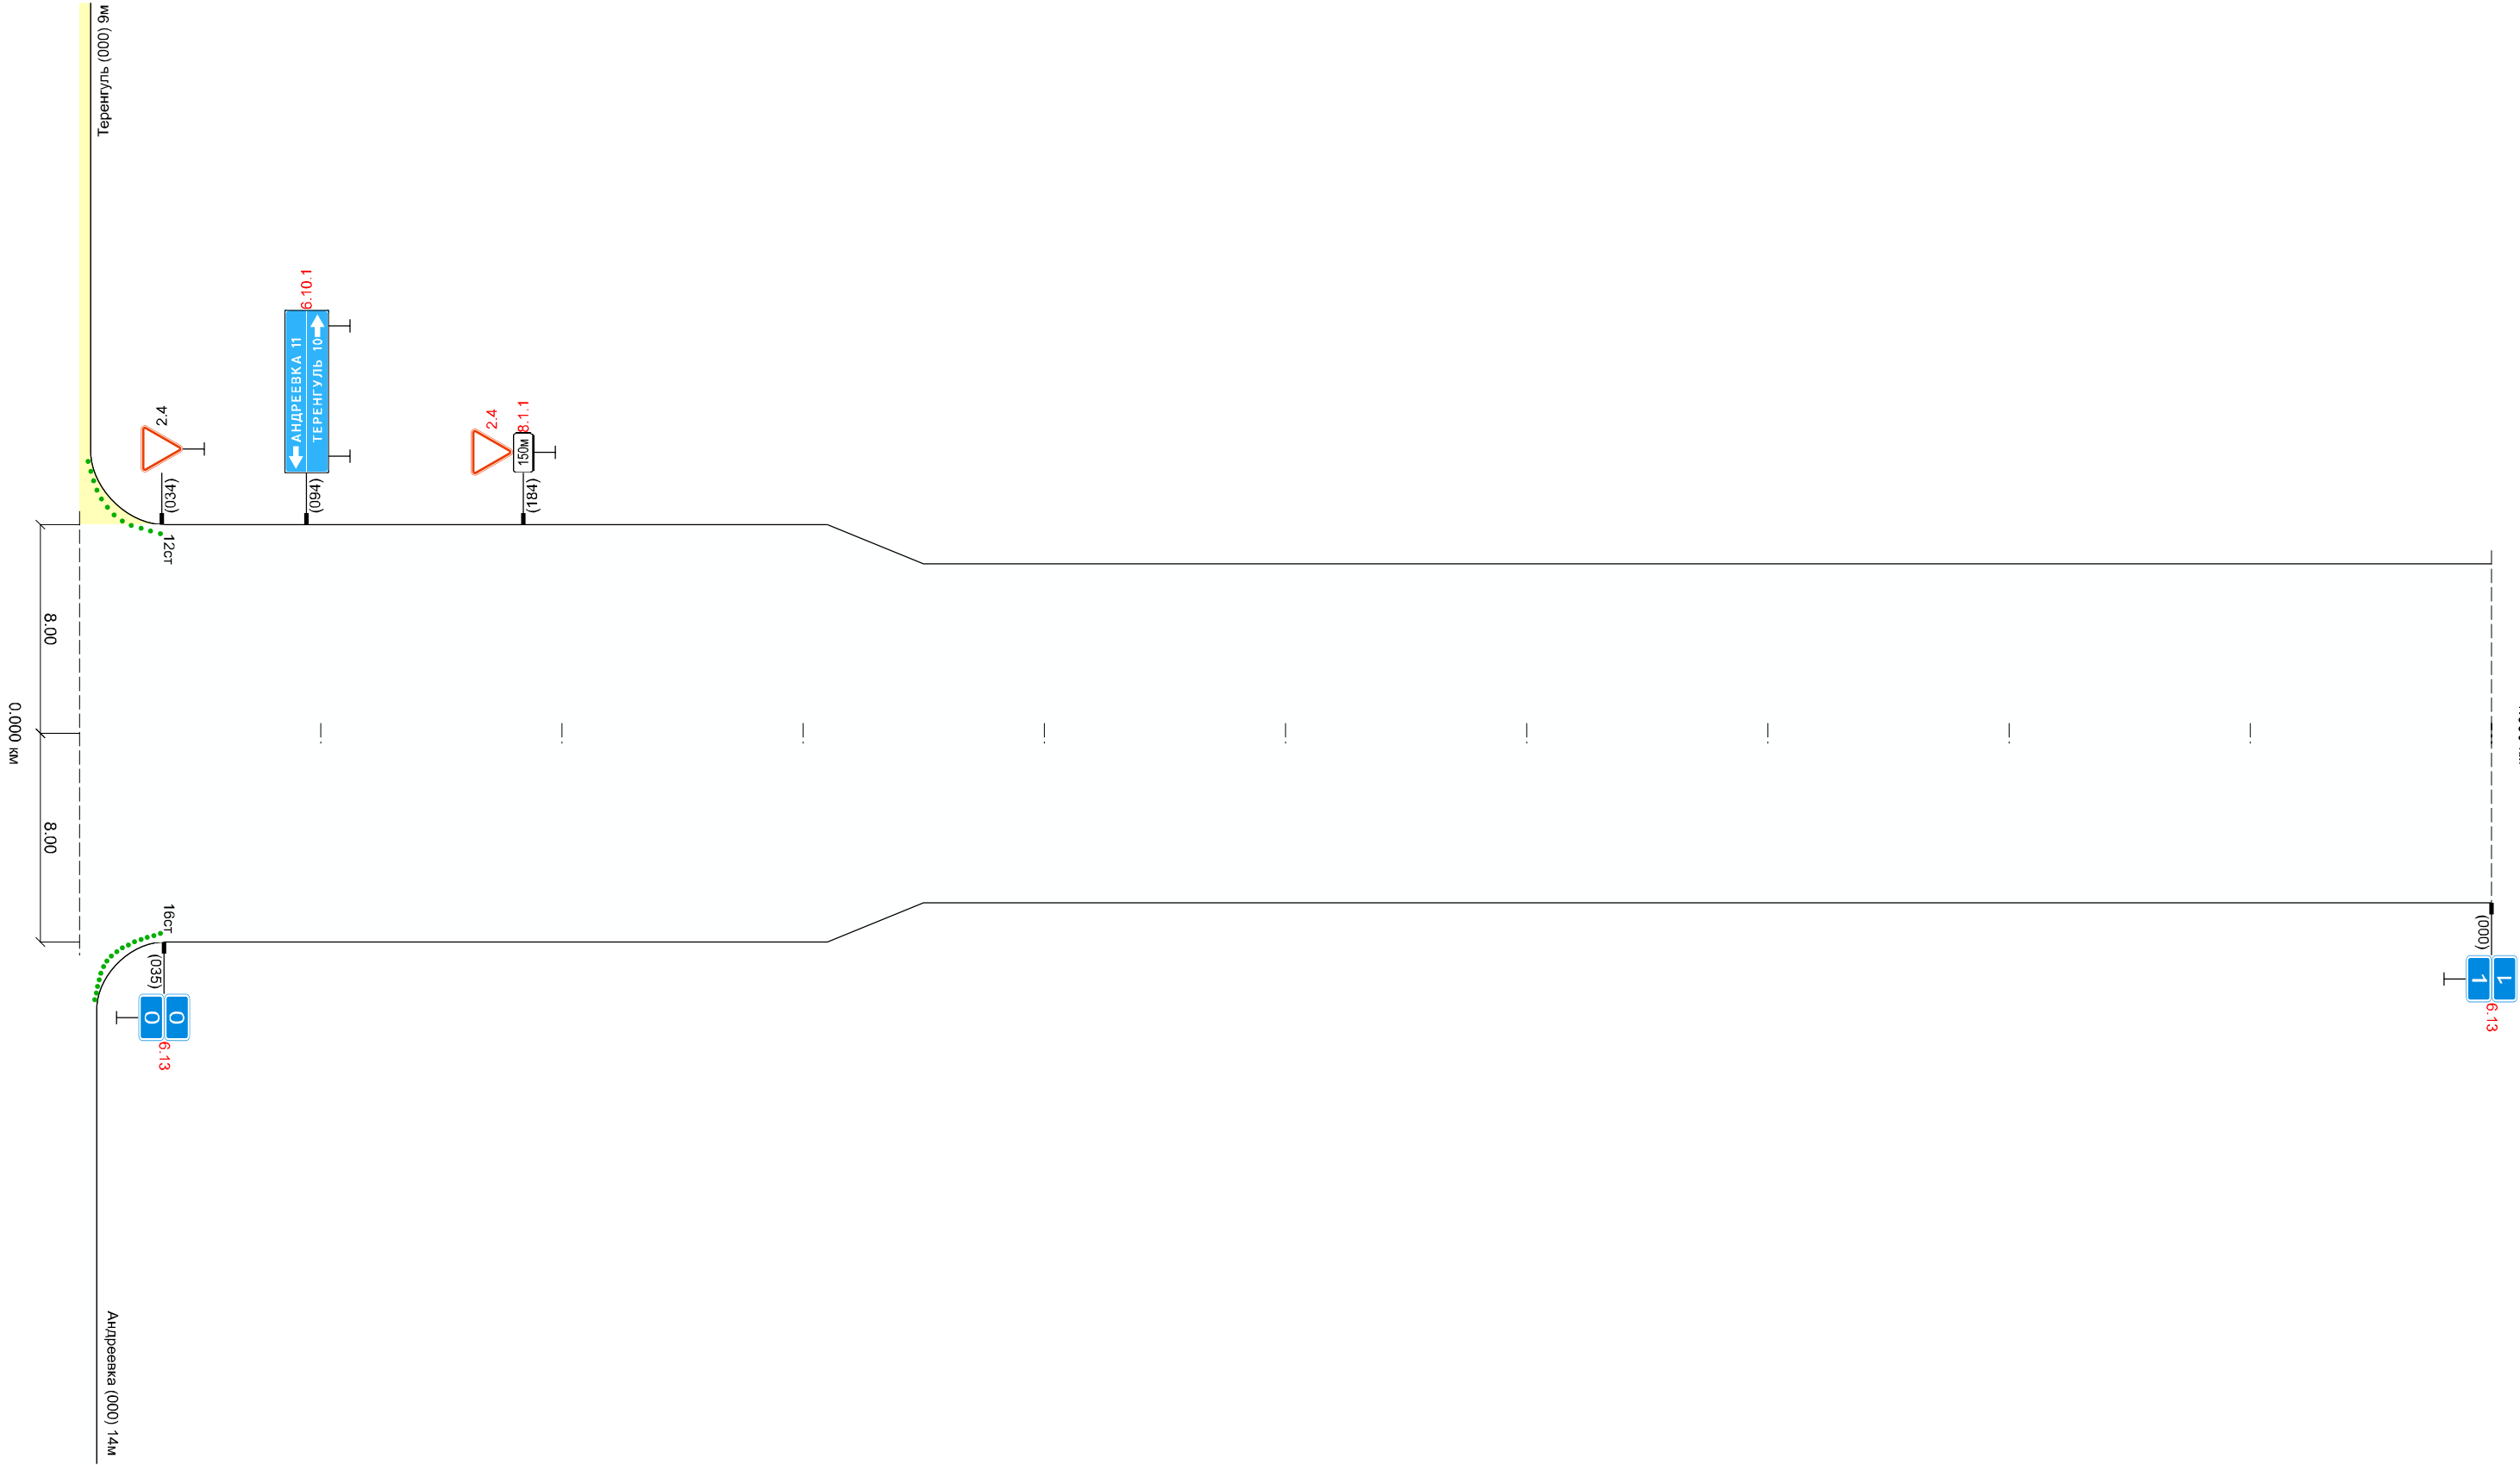
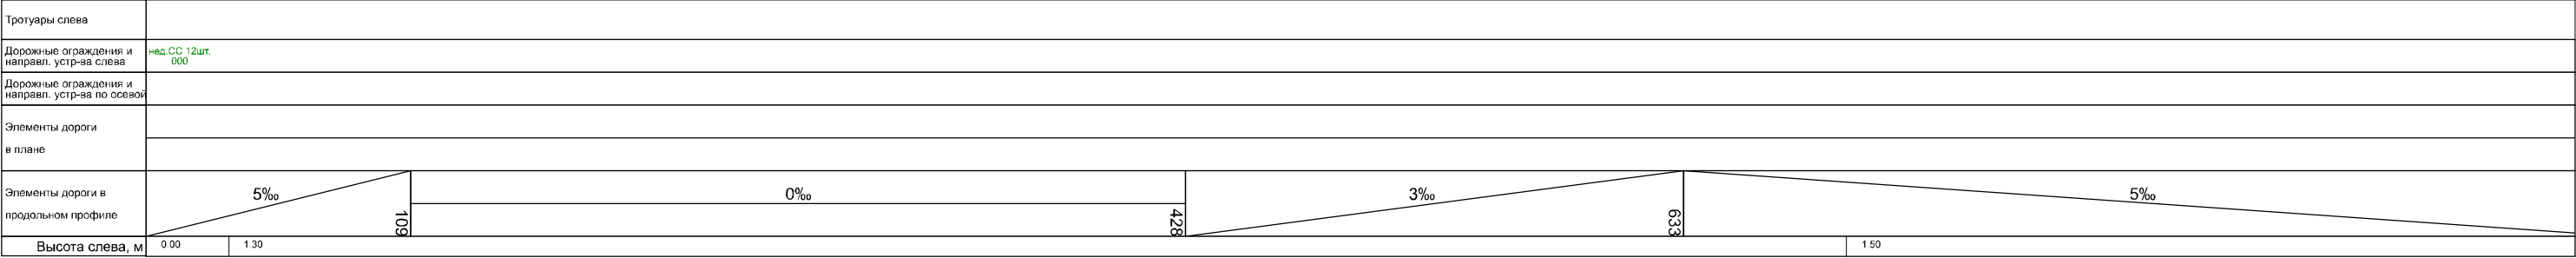
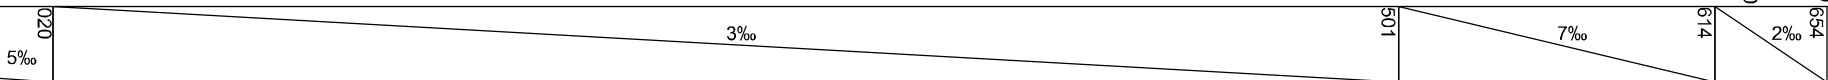


Тротуары слева		
Дорожные ограждения и направл. устр-ва слева		НМД.СС-4шт. 473 - 623
Дорожные ограждения и направл. устр-ва по осевой		
Элементы дороги в плане		
Элементы дороги в продольном профиле		
Высота слева, м	1.50	0.30

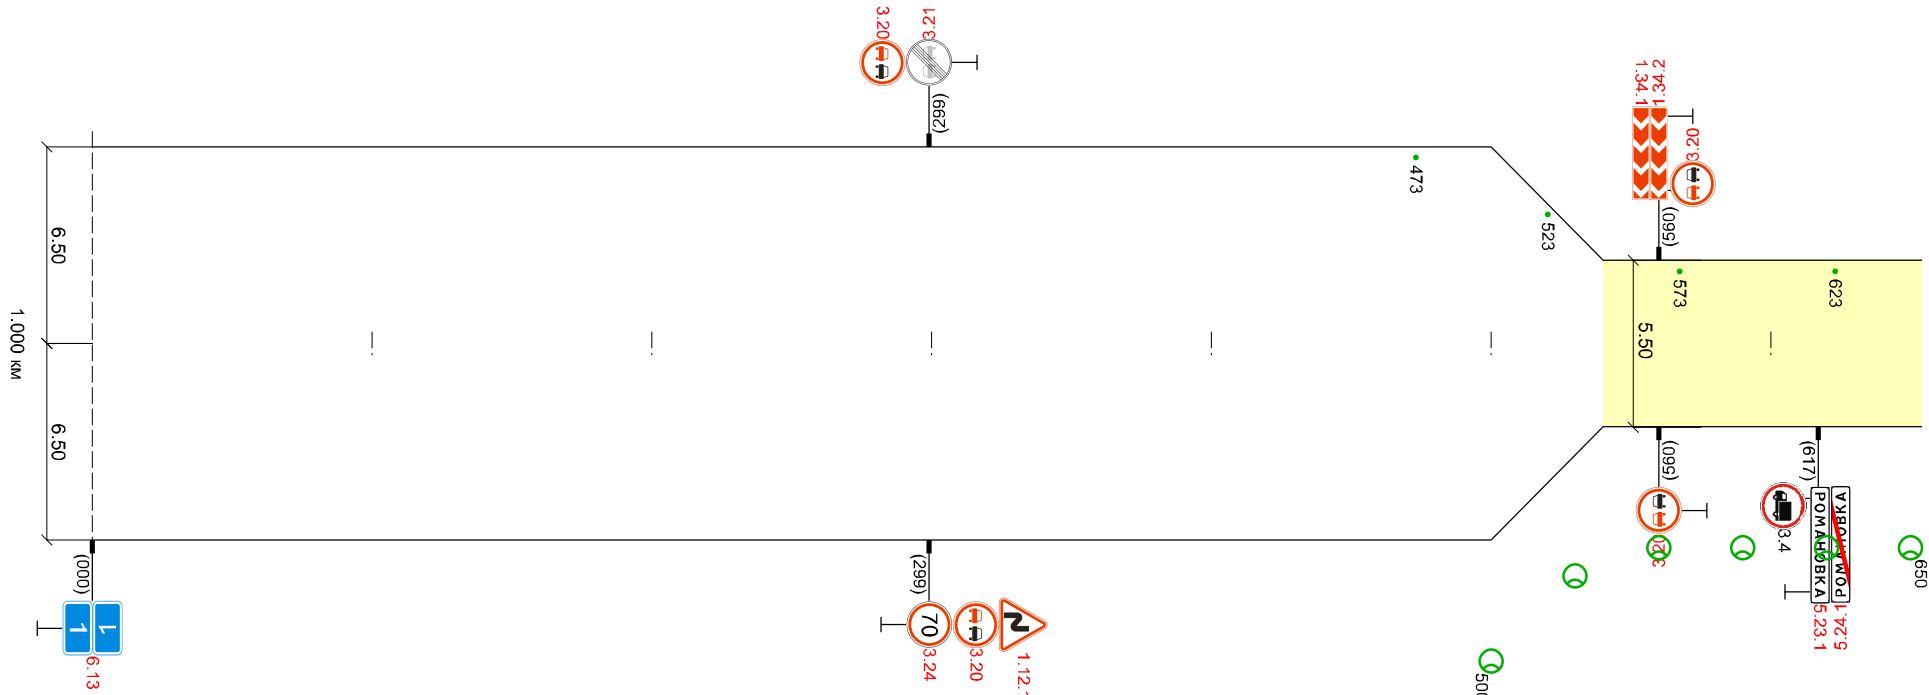

Высота справа, м	1.50	0.30
Разметка справа	осевая	
Дорожные ограждения и направл. устр-ва справа		
Тротуары справа		
Необесп. видимость обр.		
Необесп. видимость пр.		