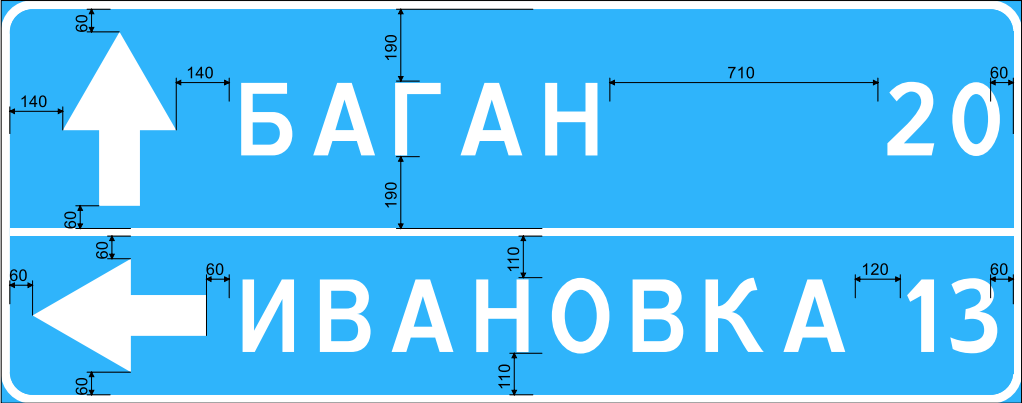
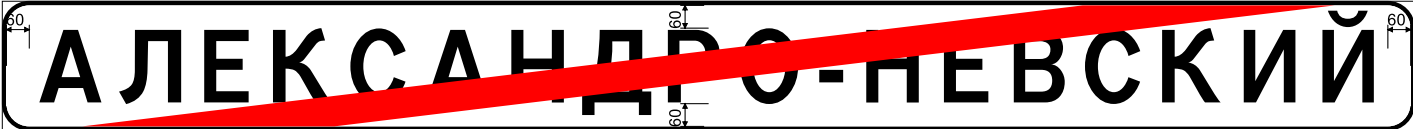


Ведомость размещения дорожных знаков
на автомобильной дороге: 18 км а/д "Н-0202" - Александрo-Невский

участок дороги с 0+000 по 0+974 км

№ п/п	Номер знака по ГОСТ Р 52290- 2004	Наименование знака	Фактически установленные знаки				Типоразмер знака	Площадь знаков, кв.м. (для знаков индивидуального проектирования)	Объект установки	Местоположение примыкания	Потребность в установке в соответствии с ПОДД				Потребность в замене				Потребность в переносе знаков в соответствии с ГОСТ Р 52289-2019				Потребность в демонтаже (шт)
			количество (шт)	Адрес, км+м	Расположение						количество (шт)	Адрес, км+м	Расположение		количество (шт)	Адрес, км+м	Расположение		количество (шт)	Адрес, км+м	Расположение		
					слева	справа							слева	справа			слева	справа			слева	справа	
1	2	3	4	5	6	7	8	9	10	11	12	13	14	15	16	17	18	19	20	21	22	23	24
		ПРЕДУПРЕЖДАЮЩИЕ ЗНАКИ																					
1	1.34.3	Направление поворота	1	0+139		справа	II		основная дорога														
		Итого:	1								0				0				0				0
		ЗНАКИ ПРИОРИТЕТА																					
2	2.3.3	Примыкание второстепенной дороги					II		основная дорога		1	0+037		справа									
3	2.4	Уступите дорогу					II		основная дорога		1	0+041	слева										
4	2.4	Уступите дорогу	1	0+113	слева		II		основная дорога														
5	2.2	Конец главной дороги	1	0+113	слева		II		основная дорога														
6	2.3.2	Примыкание второстепенной дороги	1	0+365	слева		II		основная дорога														
		Итого:	3								2				0				0				0
		ЗАПРЕЩАЮЩИЕ ЗНАКИ																					
		Итого:	0								0				0				0				0
		ПРЕДПИСЫВАЮЩИЕ ЗНАКИ																					
		Итого:	0								0				0				0				0
		ЗНАКИ ОСОБЫХ ПРЕДПИСАНИЙ																					
7	5.23.1	Начало населенного пункта	1	0+974		справа	II	1.28	основная дорога														
8	5.24.1	Конец населенного пункта	1	0+974	слева		II	1.28	основная дорога														
		Итого:	2								0				0				0				0
		ИНФОРМАЦИОННЫЕ ЗНАКИ																					
9	6.10.1	Указатель направлений	1	0+041	слева		II	2.89	основная дорога						1	0+041	слева						
10	6.10.1	Указатель направлений	1	0+112		справа	II	1.09	основная дорога														
11	6.10.1	Указатель направлений					II	1.09	основная дорога		1	0+174	слева										
		Итого:	2								1				1				0				0
		ЗНАКИ СЕРВИСА																					
		Итого:	0								0				0				0				0
		ЗНАКИ ДОПОЛНИТЕЛЬНОЙ ИНФОРМАЦИИ (таблички)																					
12	8.1.1	Расстояние до объекта 80М					II		основная дорога		1	0+037		справа									
13	8.13	Направление главной дороги					II		основная дорога		1	0+041	слева										
14	8.1.1	Расстояние до объекта 50М	1	0+113	слева		II		основная дорога														
		Итого:	1								2				0				0				0
		ЗНАКИ С ПРОИЗВОЛЬНЫМ ТЕКСТОМ																					
		Итого:	0								0				0				0				0
		Итого по дороге:	9								5				1				0				0

Ведомость знаков индивидуального проектирования
на автомобильной дороге 18 км а/д "Н-0202" - Александрo-Невский
(км 0+000 - км 0+974)

Информация	Кол-во	Эскиз знака
Код знака по ГОСТ: 6.10.1 Положение: км 0+041 слева Тип объекта: основная дорога Размеры щита, мм.: 1068x2702 Площадь щита, кв.м.: 2.89 Высота шрифта, мм.: 200 Толщина каймы, мм.: 24 Закругление каймы, мм.: R-60 Масштаб: 1:20	1	
Код знака по ГОСТ: 6.10.1 Положение: км 0+112 справа Тип объекта: основная дорога Размеры щита, мм.: 468x2335 Площадь щита, кв.м.: 1.09 Высота шрифта, мм.: 200 Толщина каймы, мм.: 24 Закругление каймы, мм.: R-60 Масштаб: 1:20	1	
Код знака по ГОСТ: 6.10.1 Положение: км 0+174 слева Тип объекта: основная дорога Размеры щита, мм.: 468x2335 Площадь щита, кв.м.: 1.09 Высота шрифта, мм.: 200 Толщина каймы, мм.: 24 Закругление каймы, мм.: R-60 Масштаб: 1:20	1	
Код знака по ГОСТ: 5.24.1 Положение: км 0+974 слева Тип объекта: основная дорога Размеры щита, мм.: 344x3722 Площадь щита, кв.м.: 1.28 Высота шрифта, мм.: 200 Толщина каймы, мм.: 12 Закругление каймы, мм.: R-60 Масштаб: 1:20	1	

Информация	Кол-во	Эскиз знака
Код знака по ГОСТ: 5.23.1 Положение: км 0+974 справа Тип объекта: основная дорога Размеры щита, мм.: 344x3722 Площадь щита, кв.м.: 1.28 Высота шрифта, мм.: 200 Толщина каймы, мм.: 12 Закругление каймы, мм.: R-60 Масштаб: 1:20	1	

Ведомость размещения искусственного освещения
на автомобильной дороге: 18 км а/д "Н-0202" - Александро-Невский

участок дороги с 0+000 по 0+974 км

№ п/п	Начало, км+м	Конец, км+м	Расположение	Объект установки	Тип питания	Проектируемые в соответствии с нормативными документами			Фактически установленные			Потребность в установке		
						Опор, шт	Светильни- ков, шт	Протяжен- ность, м	Опор, шт	Светильни- ков, шт	Протяжен- ность, м	Опор, шт	Светильни- ков, шт	Протяжен- ность, м
1	2	3	4	5	6	7	8	9	10	11	12	13	14	15
1	0+874	0+964	справа	населенный пункт	электрическое	4	4	90	0	0	0	4	4	90
ИТОГО:						4	4	90	0	0	0	4	4	90