


Тротуары слева	
Дорожные ограждения и направл. устр-ва слева	над. ос. 14шт.
Дорожные ограждения и направл. устр-ва по осевой	
Элементы дороги в плане	
Элементы дороги в продольном профиле	
Высота слева, м	1,70

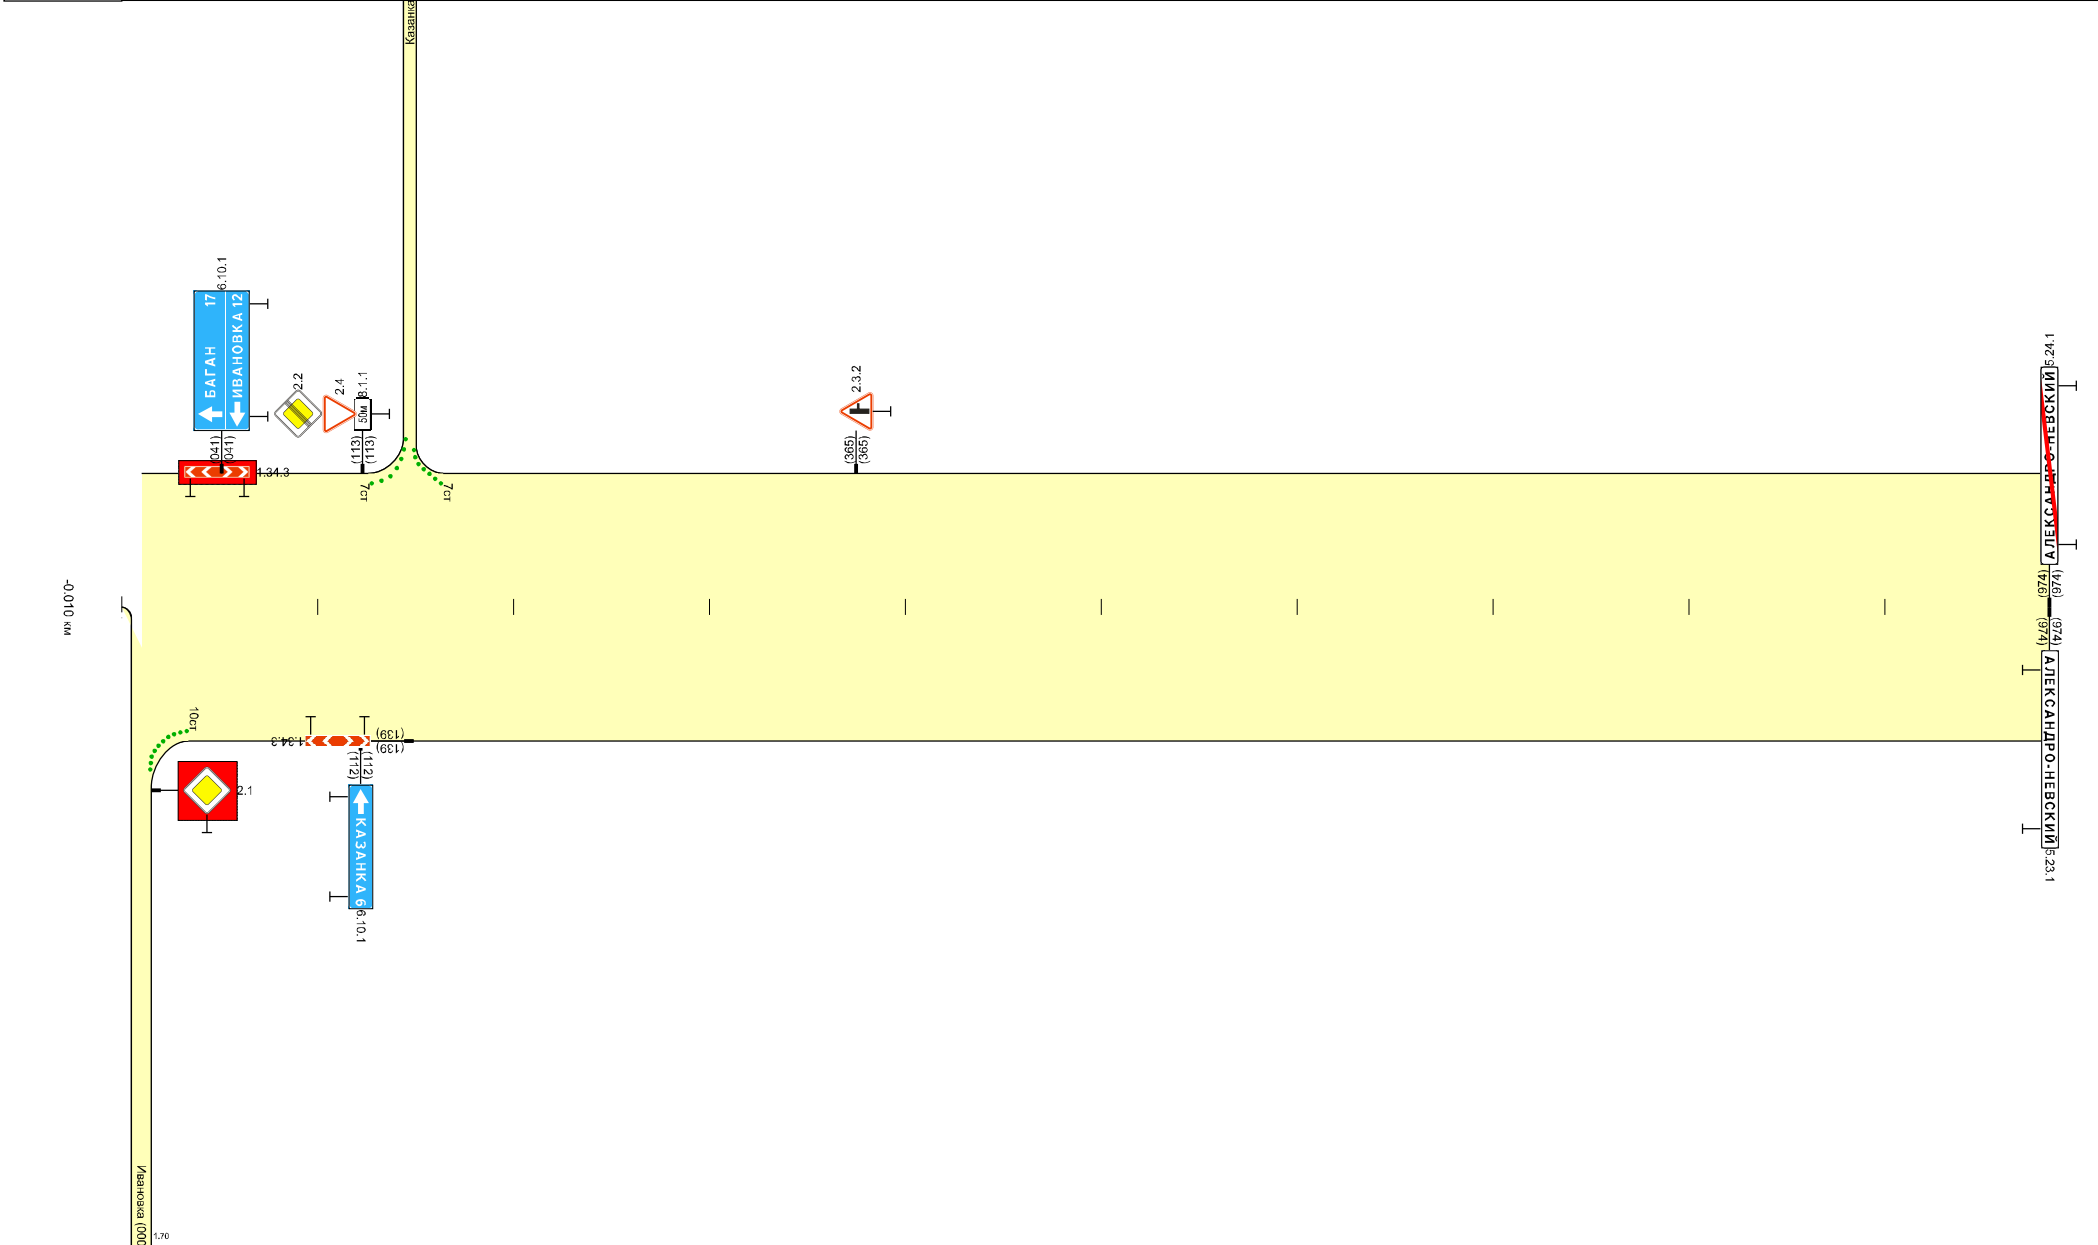

Разметка справа	осевая
Дорожные ограждения и направл. устр-ва справа	над. ос. 10шт.
Тротуары справа	
Необесп. видимость обр.	
Необесп. видимость пр.	