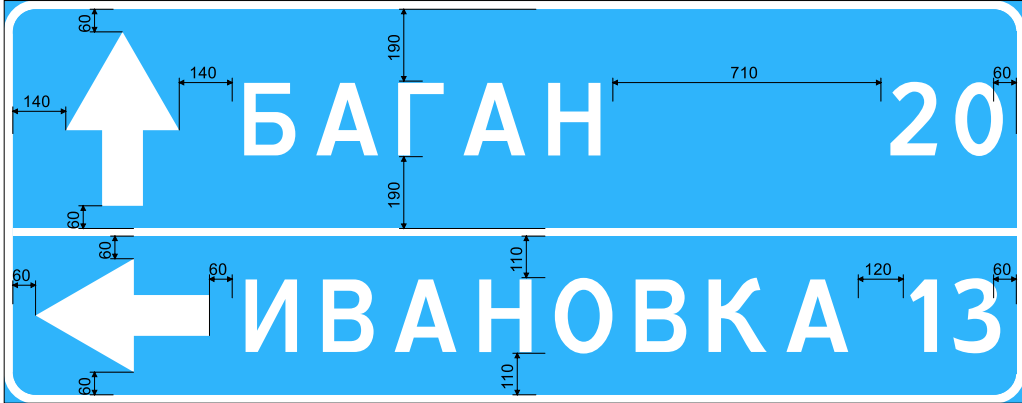
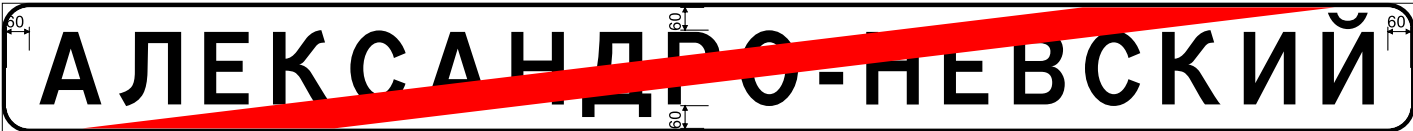


**Ведомость знаков индивидуального проектирования
на автомобильной дороге 18 км а/д "Н-0202" - Александро-Невский
(км 0+000 - км 0+974)**

Информация	Кол-во	Эскиз знака
Код знака по ГОСТ: 6.10.1 Положение: км 0+041 слева Тип объекта: основная дорога Размеры щита, мм.: 1068x2702 Площадь щита, кв.м.: 2.89 Высота шрифта, мм.: 200 Толщина каймы, мм.: 24 Закругление каймы, мм.: R-60 Масштаб: 1:20	1	
Код знака по ГОСТ: 6.10.1 Положение: км 0+112 справа Тип объекта: основная дорога Размеры щита, мм.: 468x2335 Площадь щита, кв.м.: 1.09 Высота шрифта, мм.: 200 Толщина каймы, мм.: 24 Закругление каймы, мм.: R-60 Масштаб: 1:20	1	
Код знака по ГОСТ: 6.10.1 Положение: км 0+174 слева Тип объекта: основная дорога Размеры щита, мм.: 468x2335 Площадь щита, кв.м.: 1.09 Высота шрифта, мм.: 200 Толщина каймы, мм.: 24 Закругление каймы, мм.: R-60 Масштаб: 1:20	1	
Код знака по ГОСТ: 5.24.1 Положение: км 0+974 слева Тип объекта: основная дорога Размеры щита, мм.: 344x3722 Площадь щита, кв.м.: 1.28 Высота шрифта, мм.: 200 Толщина каймы, мм.: 12 Закругление каймы, мм.: R-60 Масштаб: 1:20	1	

Информация	Кол-во	Эскиз знака
Код знака по ГОСТ: 5.23.1 Положение: км 0+974 справа Тип объекта: основная дорога Размеры щита, мм.: 344x3722 Площадь щита, кв.м.: 1.28 Высота шрифта, мм.: 200 Толщина каймы, мм.: 12 Закругление каймы, мм.: R-60 Масштаб: 1:20	1	