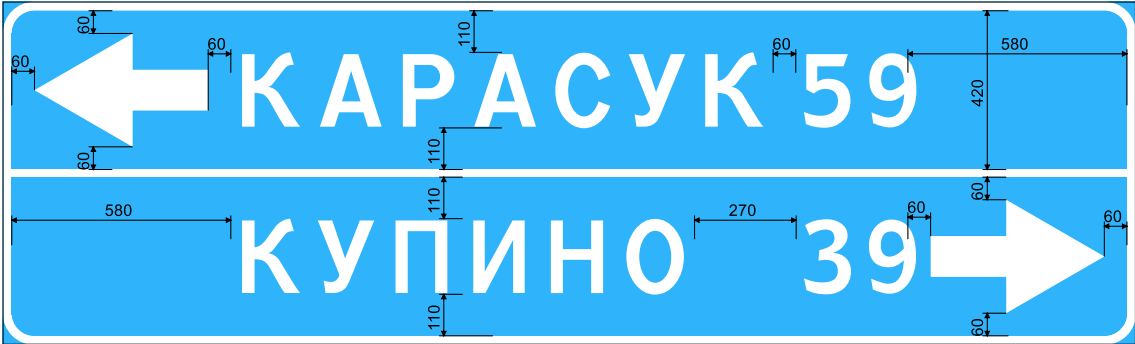
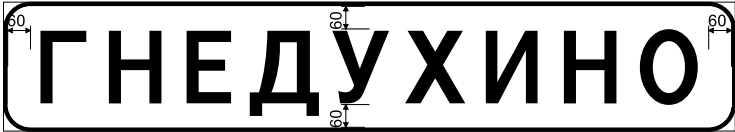
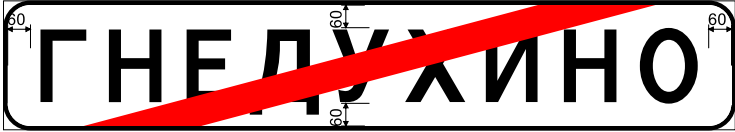


Ведомость знаков индивидуального проектирования
на автомобильной дороге 189 км а/д "К-01" - Гнедухино
(км 0+000 - км 2+003)

Информация	Кол-во	Эскиз знака
Код знака по ГОСТ: 6.10.1 Положение: км 0+095 слева Тип объекта: основная дорога Размеры щита, мм.: 908x3001 Площадь щита, кв.м.: 2.72 Высота шрифта, мм.: 200 Толщина каймы, мм.: 24 Закругление каймы, мм.: R-60 Масштаб: 1:20	1	
Код знака по ГОСТ: 5.23.1 Положение: км 1+338 справа Тип объекта: основная дорога Размеры щита, мм.: 344x1929 Площадь щита, кв.м.: 0.66 Высота шрифта, мм.: 200 Толщина каймы, мм.: 12 Закругление каймы, мм.: R-60 Масштаб: 1:20	1	
Код знака по ГОСТ: 5.24.1 Положение: км 1+338 справа Тип объекта: основная дорога Размеры щита, мм.: 344x1929 Площадь щита, кв.м.: 0.66 Высота шрифта, мм.: 200 Толщина каймы, мм.: 12 Закругление каймы, мм.: R-60 Масштаб: 1:20	1	

Информация	Кол-во	Эскиз знака
Код знака по ГОСТ: 6.11 Положение: км 1+944 справа Тип объекта: основная дорога Размеры щита, мм.: 368x1953 Площадь щита, кв.м.: 0.72 Высота шрифта, мм.: 200 Толщина каймы, мм.: 24 Закругление каймы, мм.: R-60 Масштаб: 1:20	1	