


Высота справа, м		1.30
Разметка справа	осевая	
Дорожные ограждения и направл. устр-ва справа		нед. СС 4шт. 490 нед. СС 4шт. 837 - 000
Тротуары справа		
Необесп. видимость обр.		
Необесп. видимость пр.		

Высота справа, м		1.30	1.30	1.80	1.30
Разметка справа	осевая				
Дорожные ограждения и направл. устр-ва справа		над. СС 2шт. 000 - 087		над. СС 3шт. 496 - 516	
Тротуары справа					
Необесп. видимость обр.					
Необесп. видимость пр.					


Высота справа, м		1.30	1.30	1.70	1.30
Разметка справа	осевая				
Дорожные ограждения и направл. устр-ва справа		нед. СС Зшт. 275 - 295			нед. СС Зшт. 897 - 000
Тротуары справа					
Необесп. видимость обр.					
Необесп. видимость пр.					

Тротуары слева		
Дорожные ограждения и направл. устр-ва слева	нед. СС 7 шт. 185 сущ. СС 1 шт.	нед. СС 5 шт. 235 - 435
Дорожные ограждения и направл. устр-ва по осевой		
Элементы дороги в плане	R = 678 y = 16 090 203 R = 437 y = 28 416	
Элементы дороги в продольном профиле	4‰ 1.30 1.20	
Высота слева, м		


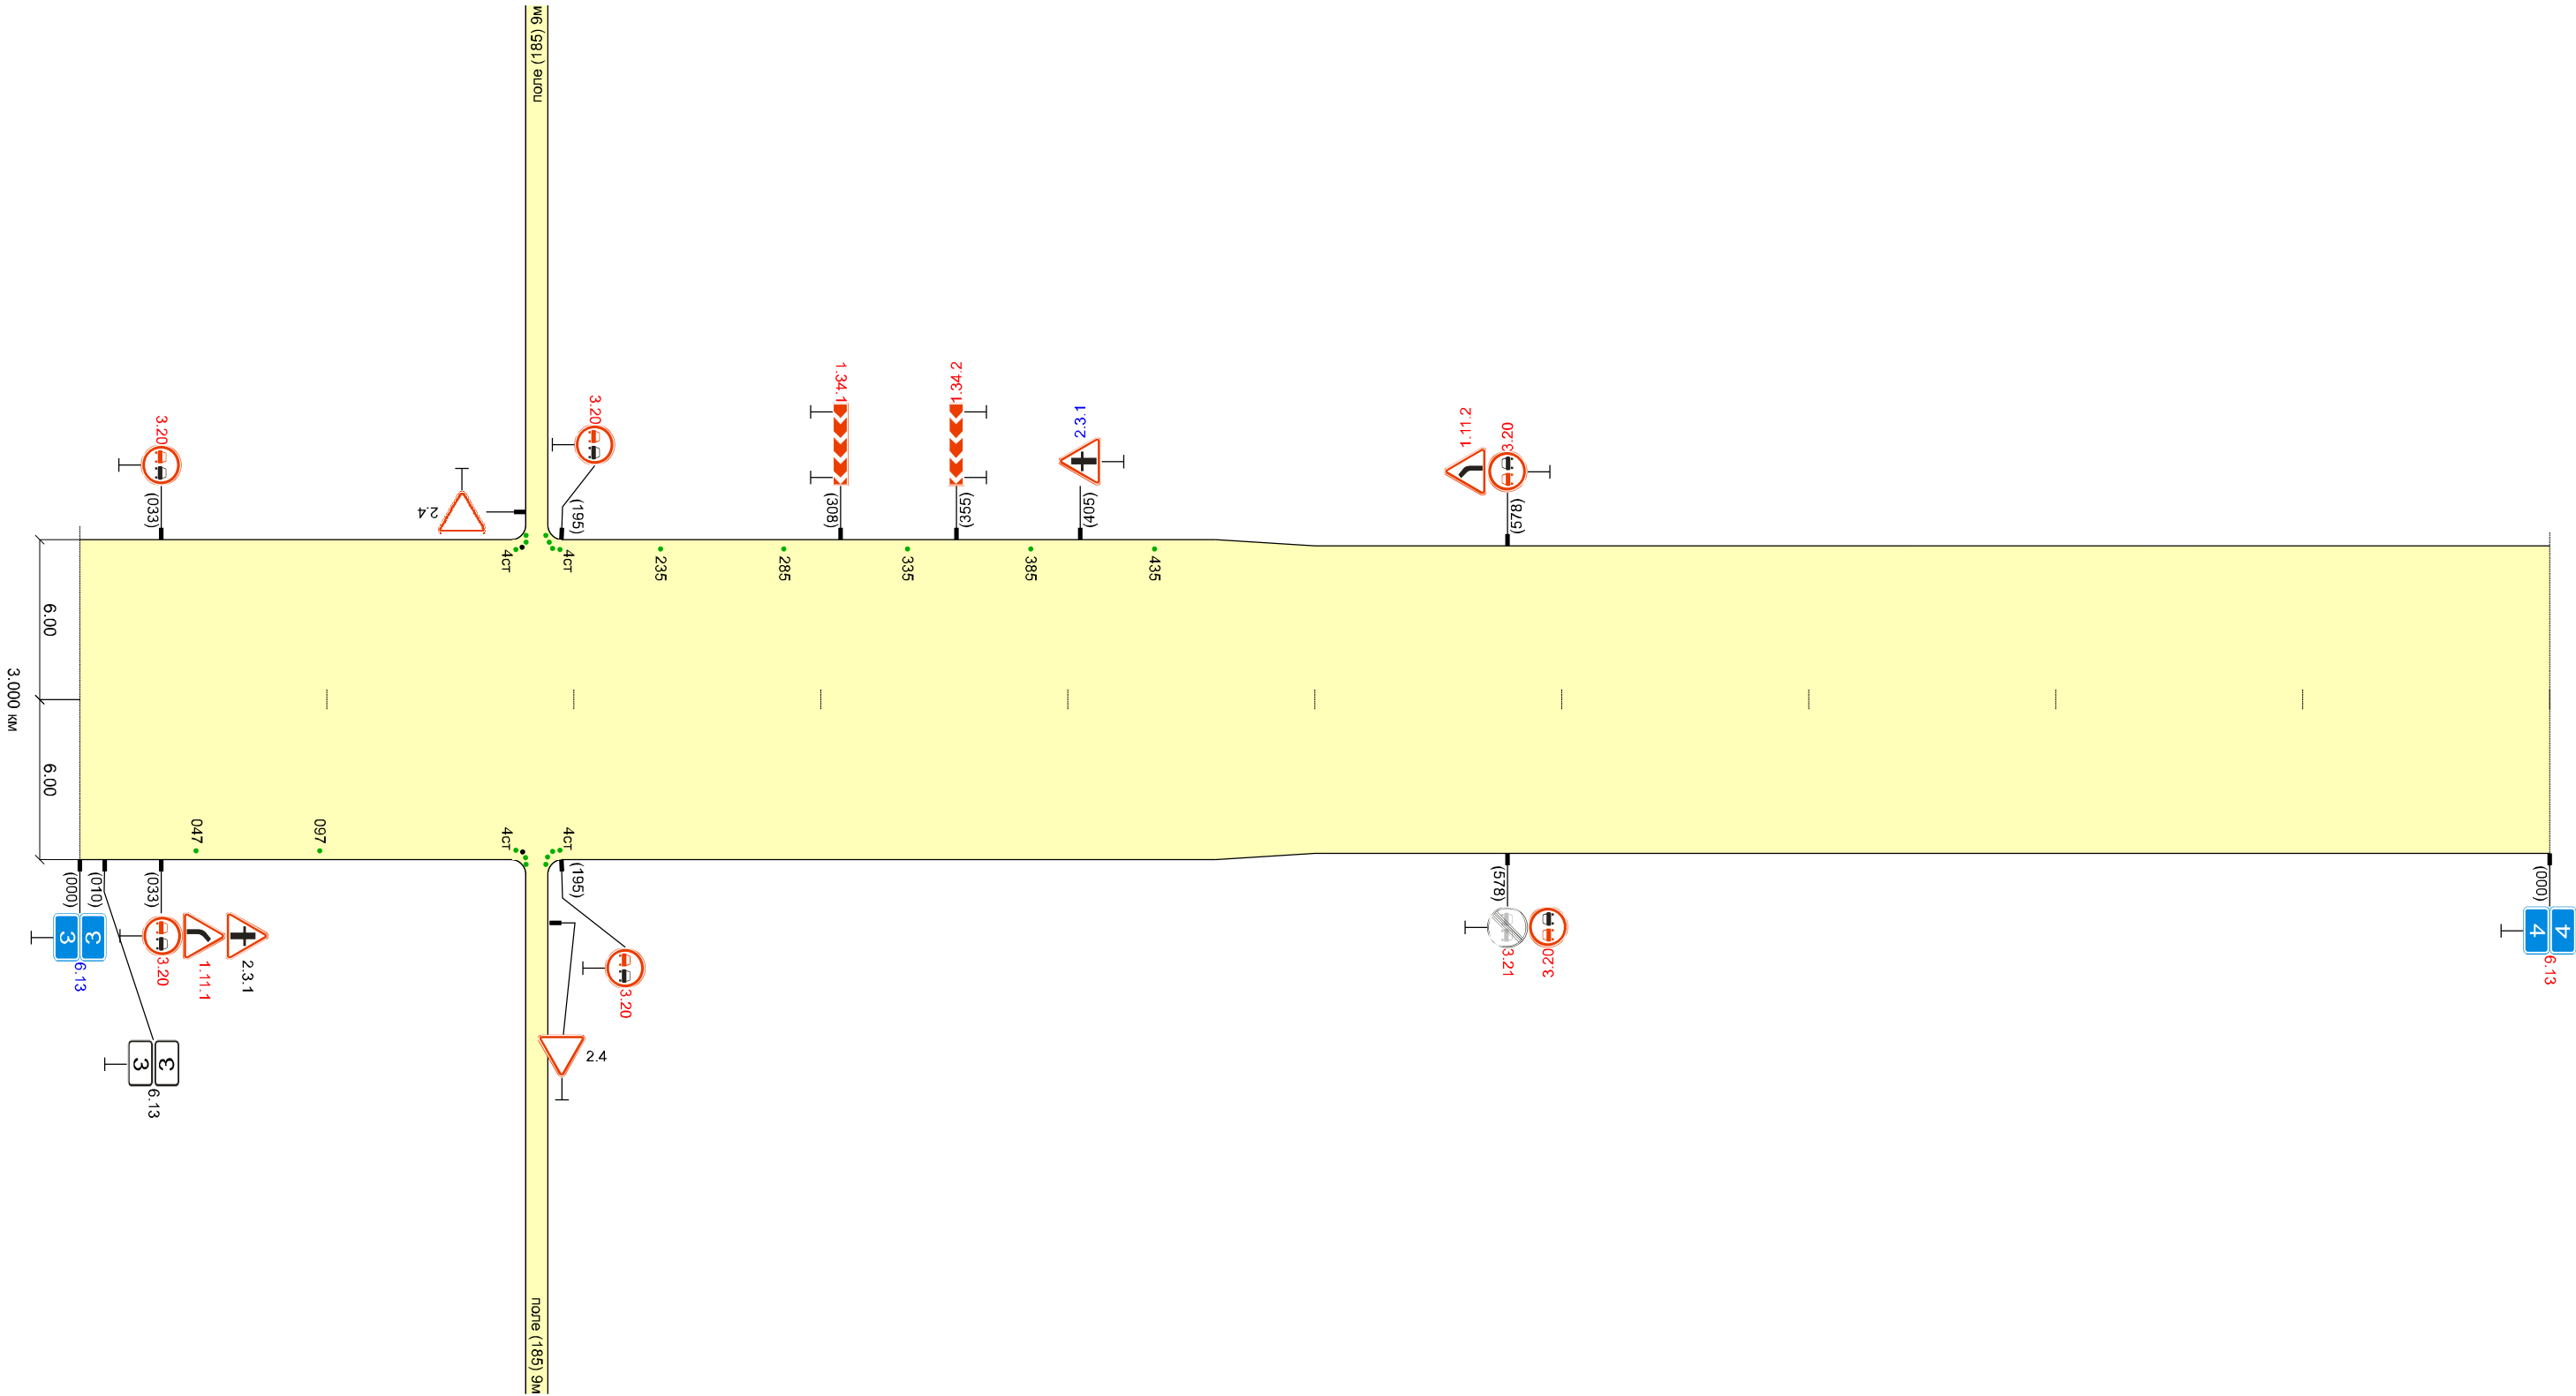


Высота справа, м	1.30		1.30
Разметка справа	осевая		
Дорожные ограждения и направл. устр-ва справа	нед. СС 2 шт. 000 - 097	нед. СС 7 шт. 581 сущ. СС 1 шт.	
Тротуары справа			
Необесп. видимость сбр.	578 352 179 302		
Необесп. видимость пр.	1057 179 1057		

Высота справа, м		1.30
Разметка справа	осевая	
Дорожные ограждения и направл. устр-ва справа		
Тротуары справа		
Необесп. видимость обр.		
Необесп. видимость пр.		

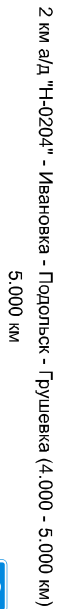




Высота справа, м		1.30		1.30	1.90	1.30
Разметка справа	осевая					
Дорожные ограждения и направл. устр-ва справа						над.СС 3шт. 478 - 498
Тротуары справа						
Необесп. видимость обр.						
Необесп. видимость пр.						

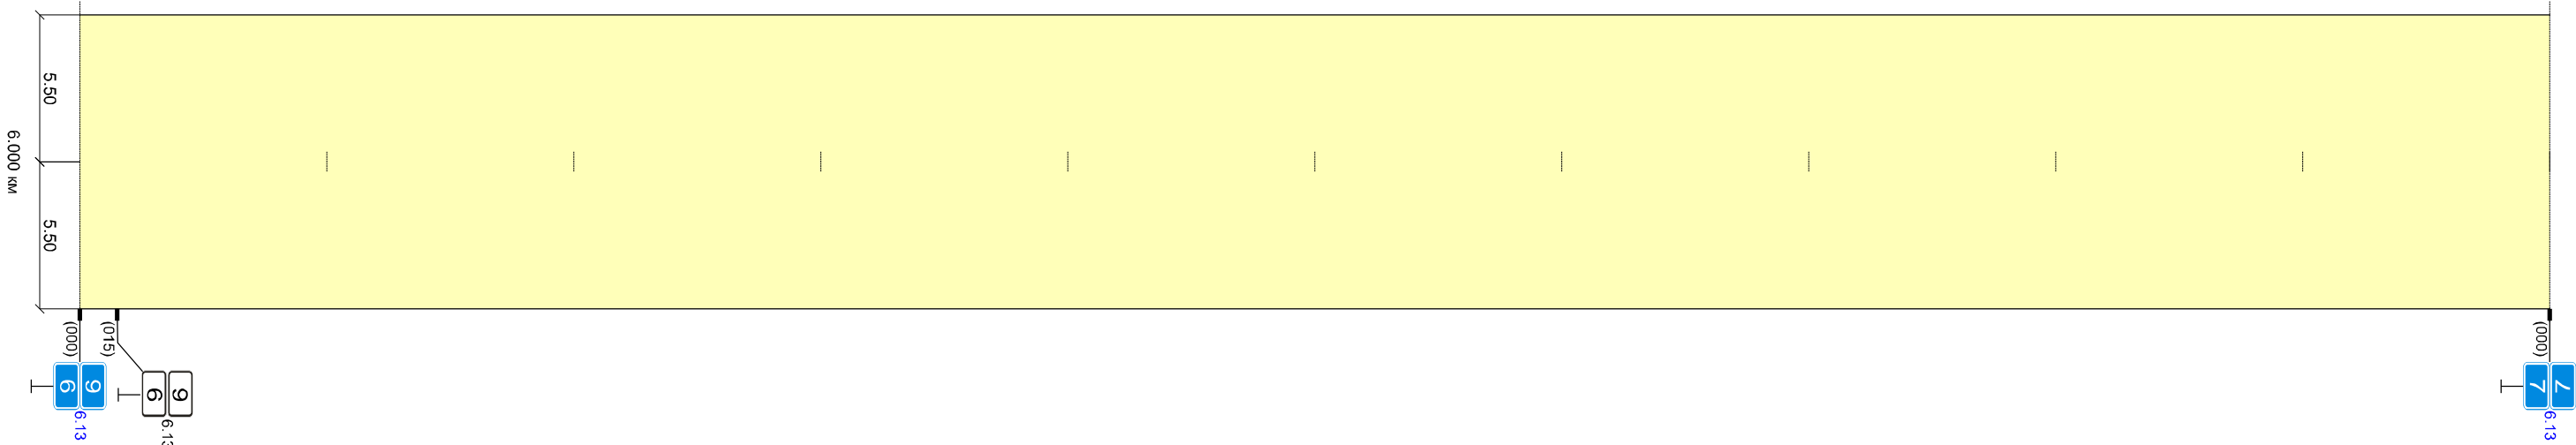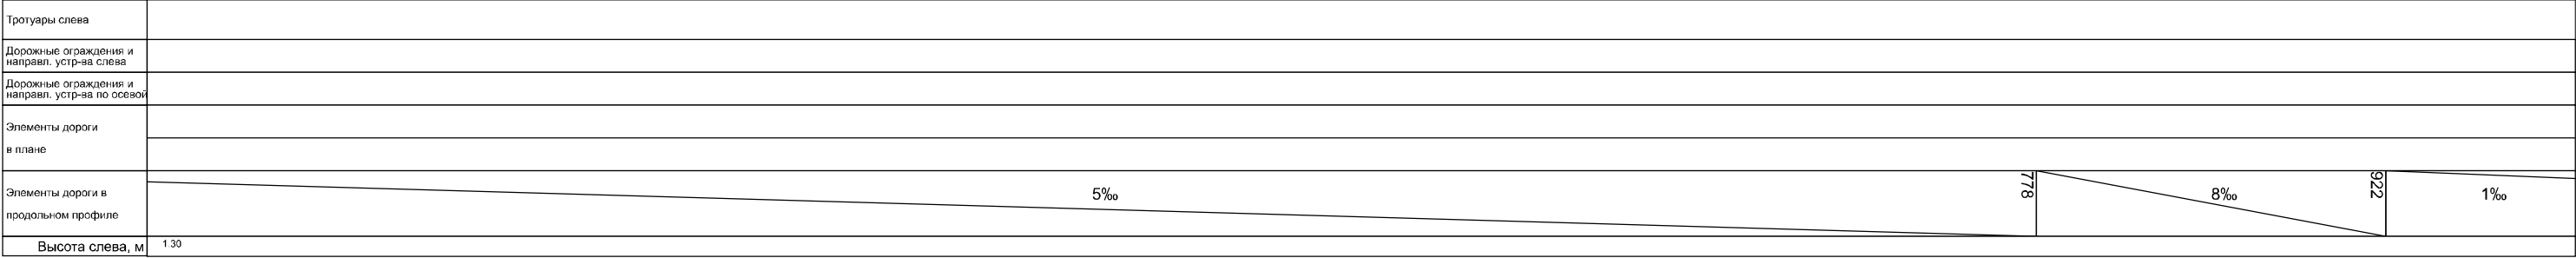

Высота справа, м		1.20
Разметка справа	осевая	
Дорожные ограждения и направл. устр-ва справа		
Тротуары справа		
Необесп. видимость сбр.		
Необесп. видимость пр.		


Тротуары слева	
Дорожные ограждения и направл. устр-ва слева	Нед.СС 3шт. 508 - 528
Дорожные ограждения и направл. устр-ва по осевой	
Элементы дороги в плане	
Элементы дороги в продольном профиле	1‰ 579 5‰ 818 15‰
Высота слева, м	1.30 1.40 1.90 1.40

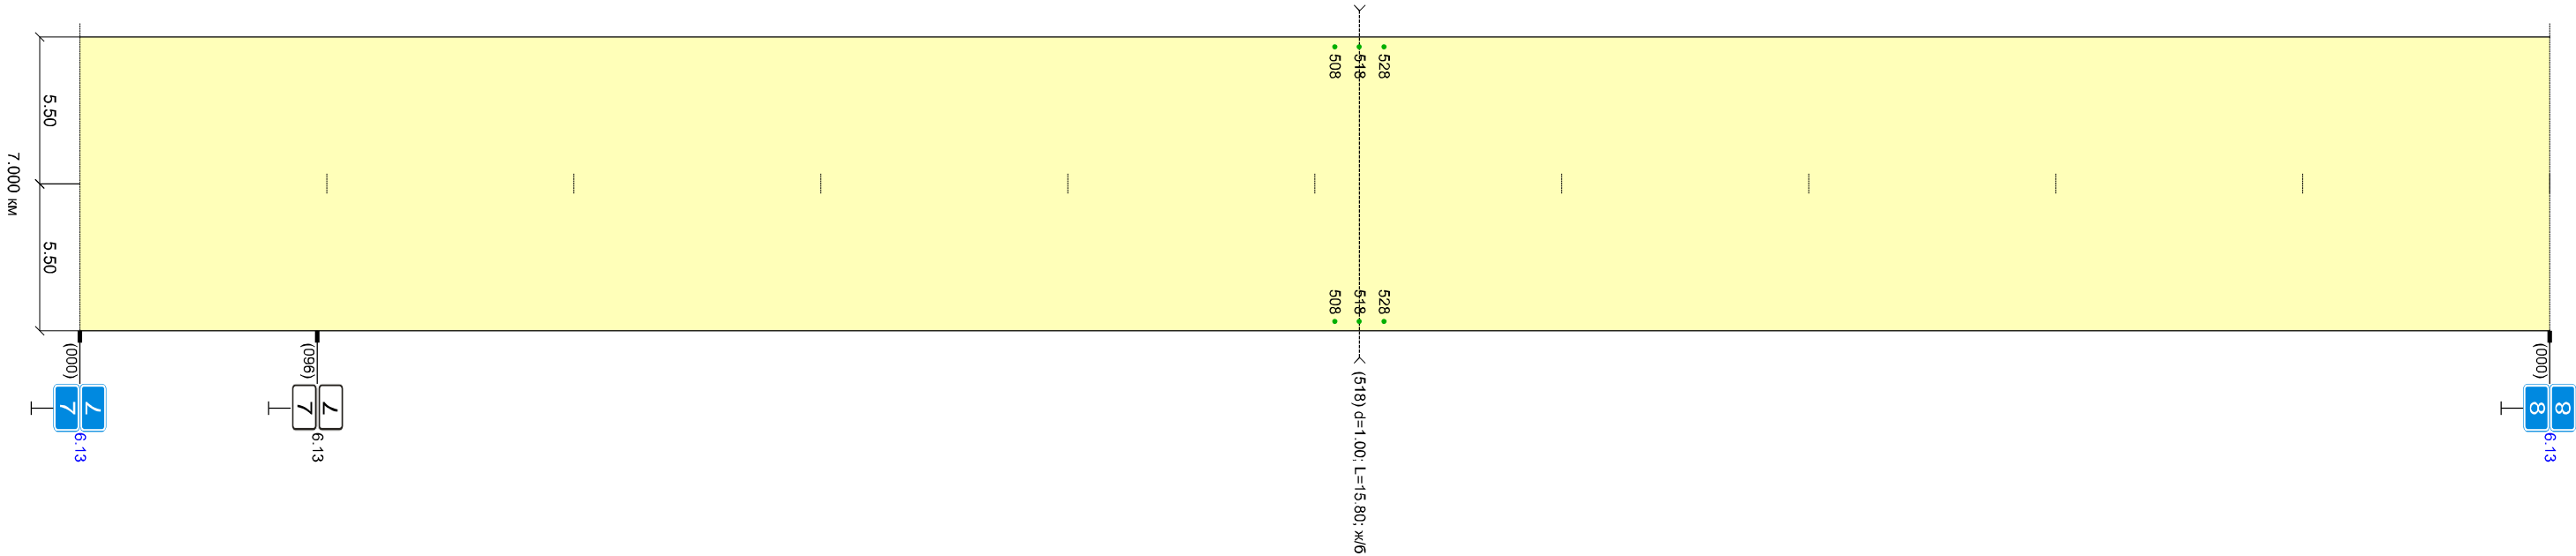

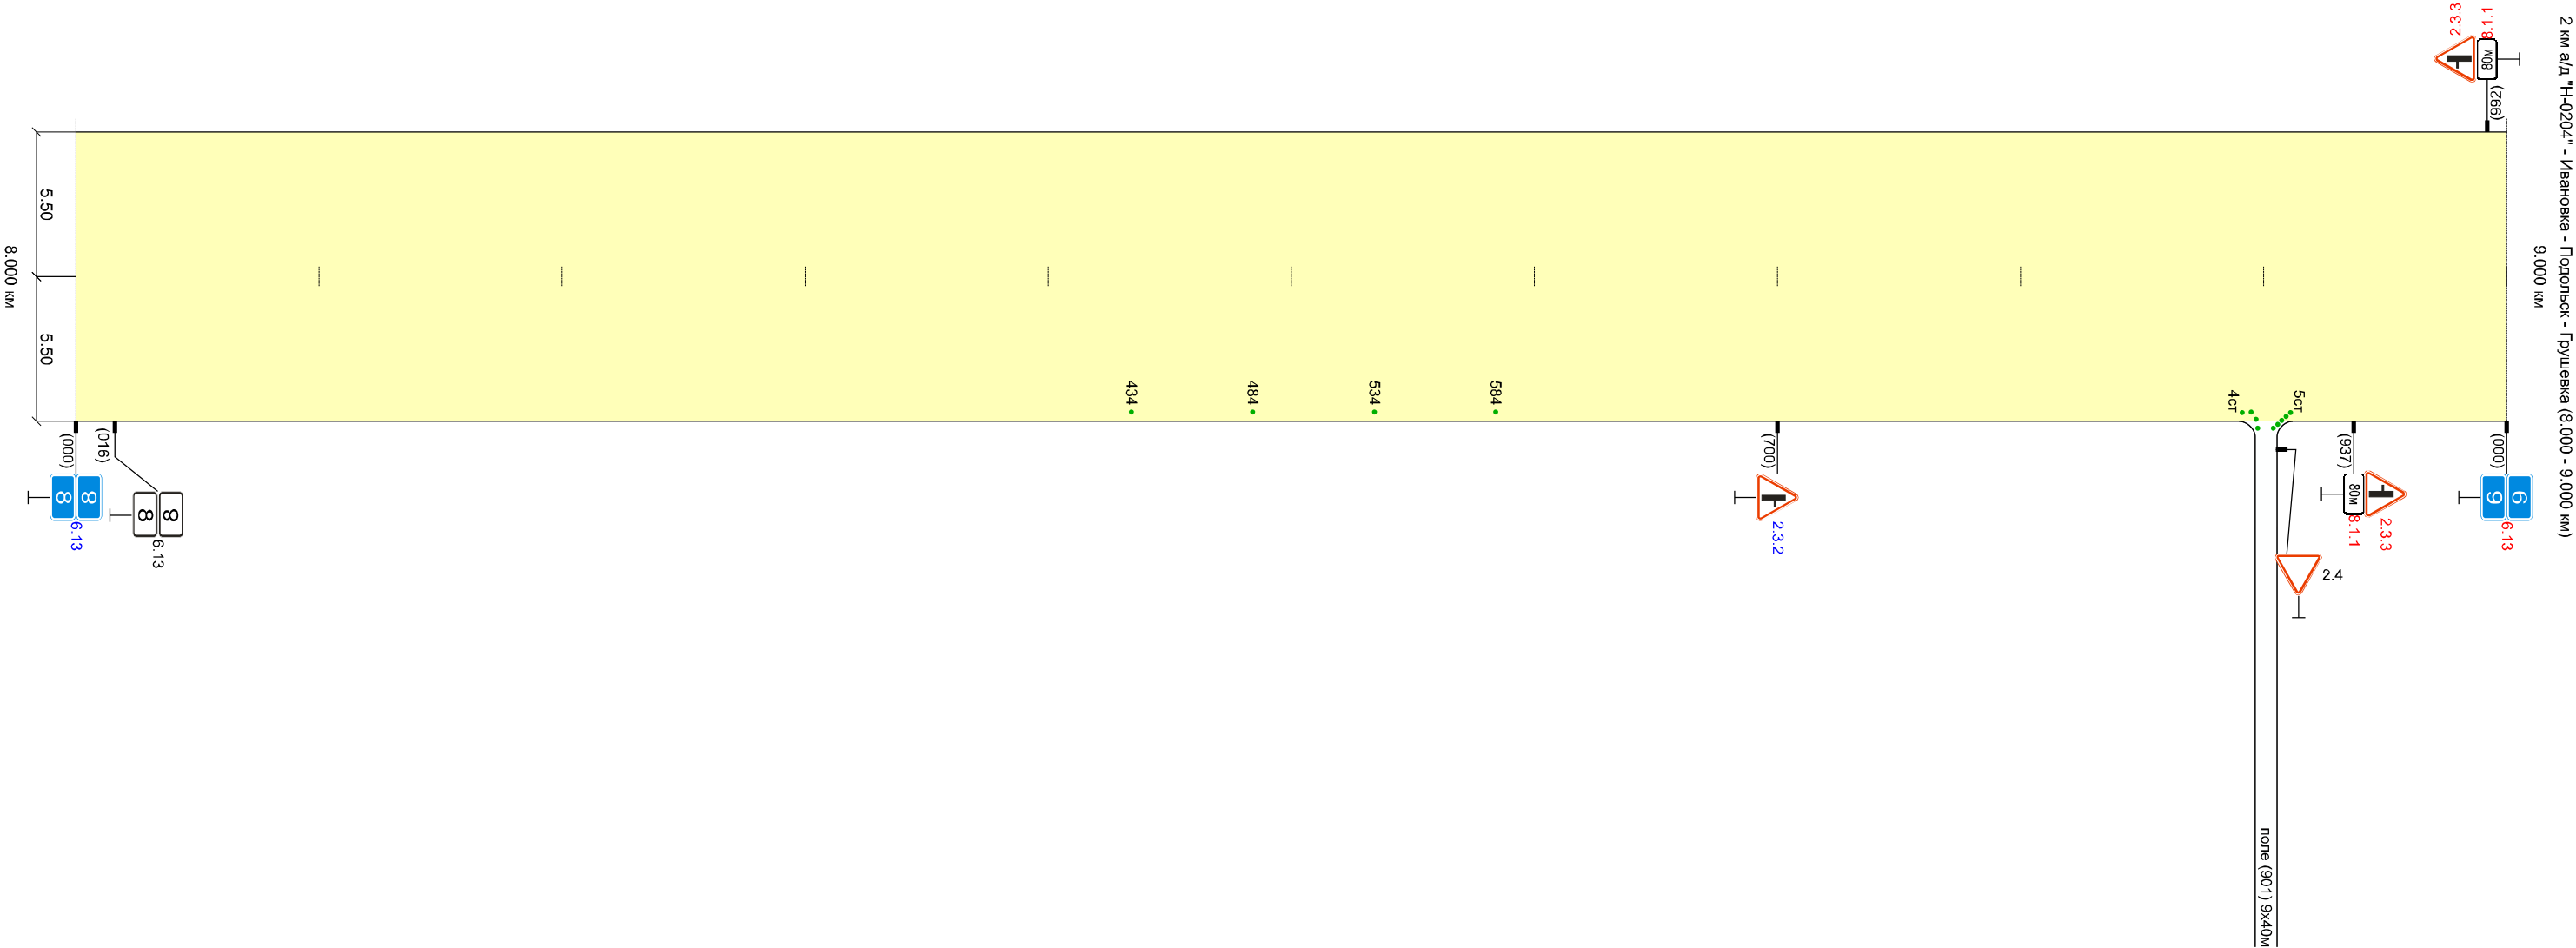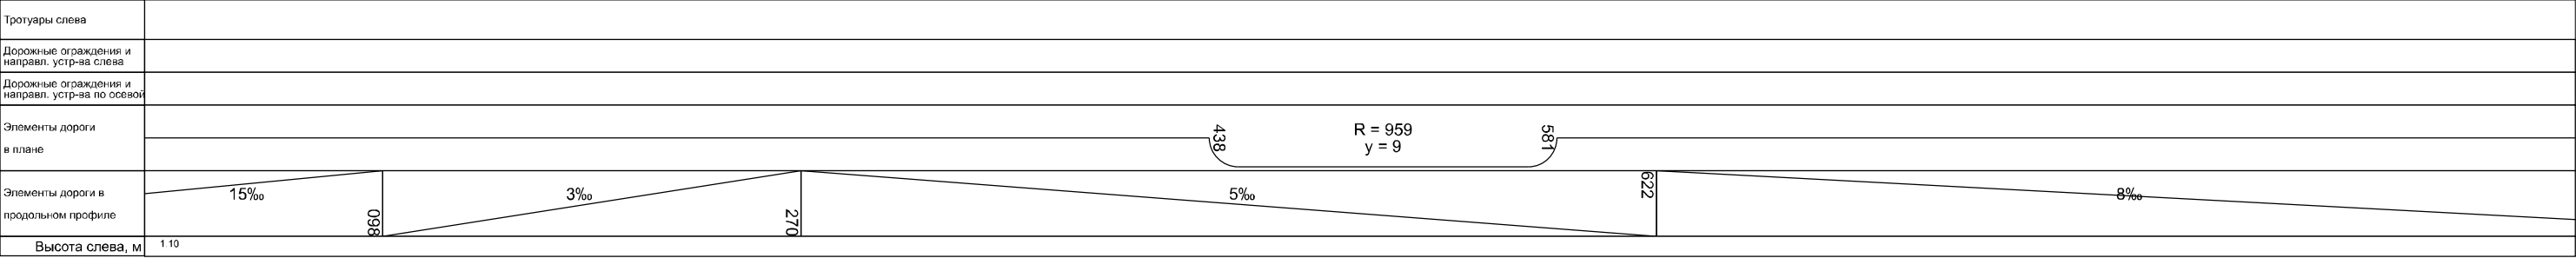


Высота справа, м		1.50
Разметка справа	осевая	
Дорожные ограждения и направл. устр-ва справа		нед. СС 4шт. 434 - 584
Тротуары справа		нед. СС 9шт. 911
Необесп. видимость сбр.		
Необесп. видимость пр.		

Тротуары слева				над. СС 7шт. 028	над. СС 6шт. 581	над. СС 3шт. 783 - 803
Дорожные ограждения и направл. устр-ва слева				сущ. СС 2шт.	сущ. СС 4шт.	
Дорожные ограждения и направл. устр-ва по осевой						
Элементы дороги в плане						
Элементы дороги в продольном профиле	8% 130 2%					
Высота слева, м	1.10	1.30				1.80 1.30

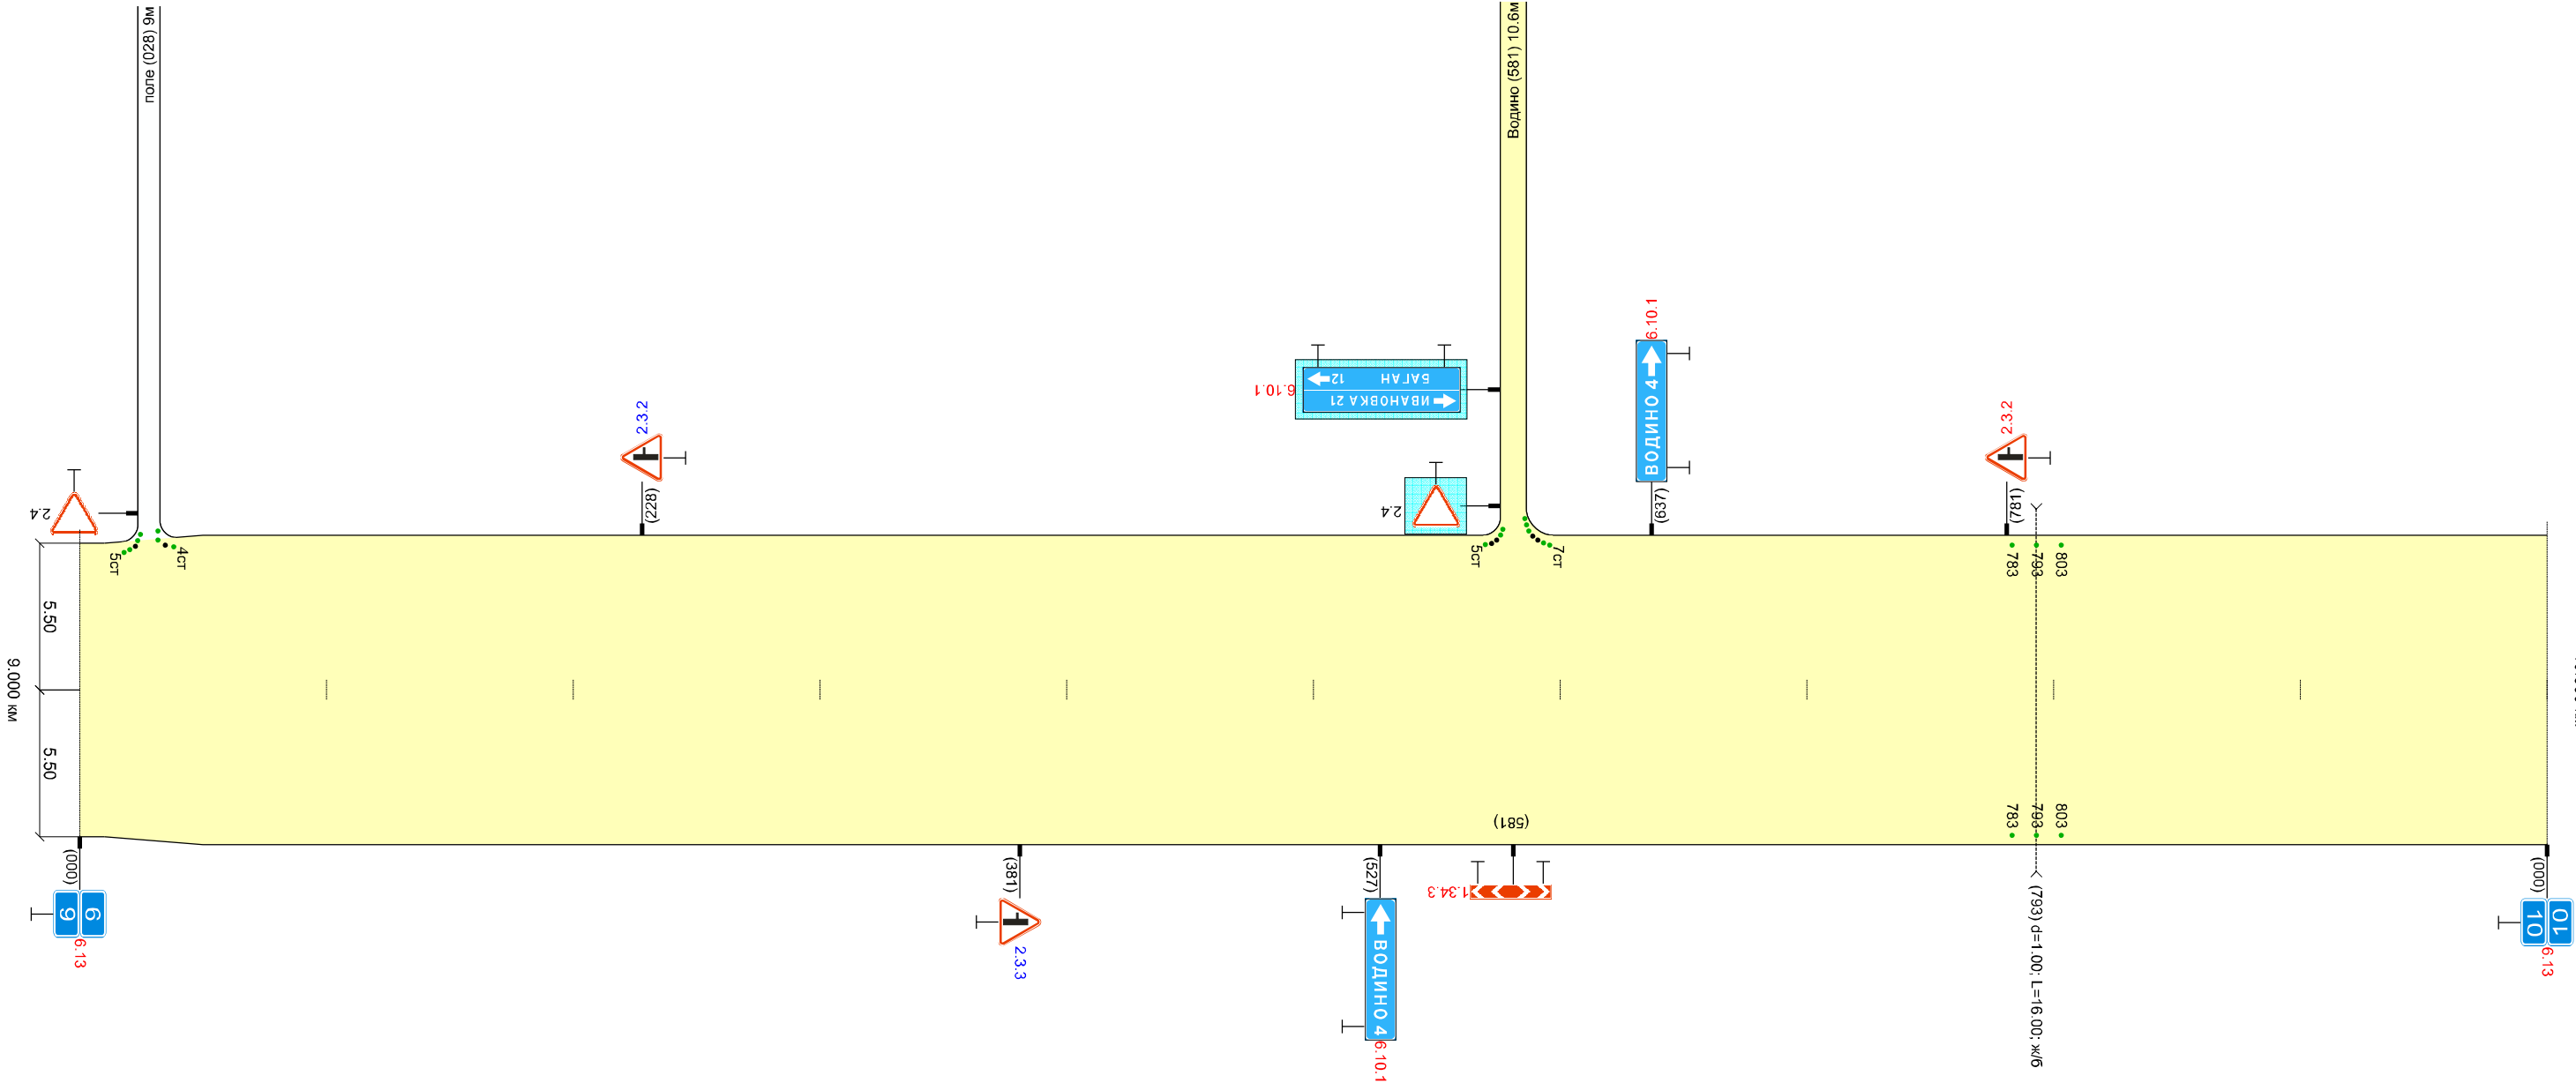


Высота справа, м	1.50	1.30	1.50	1.30
Разметка справа	осевая			
Дорожные ограждения и направл. устр-ва справа				над. СС 3шт. 783 - 803
Тротуары справа				
Необесп. видимость обр.				
Необесп. видимость пр.				

Тротуары слева	
Дорожные ограждения и направл. устр-ва слева	
Дорожные ограждения и направл. устр-ва по осевой	
Элементы дороги в плане	113 R = 3642 y = 4 398
Элементы дороги в продольном профиле	2‰ 113 3‰
Высота слева, м	1.10

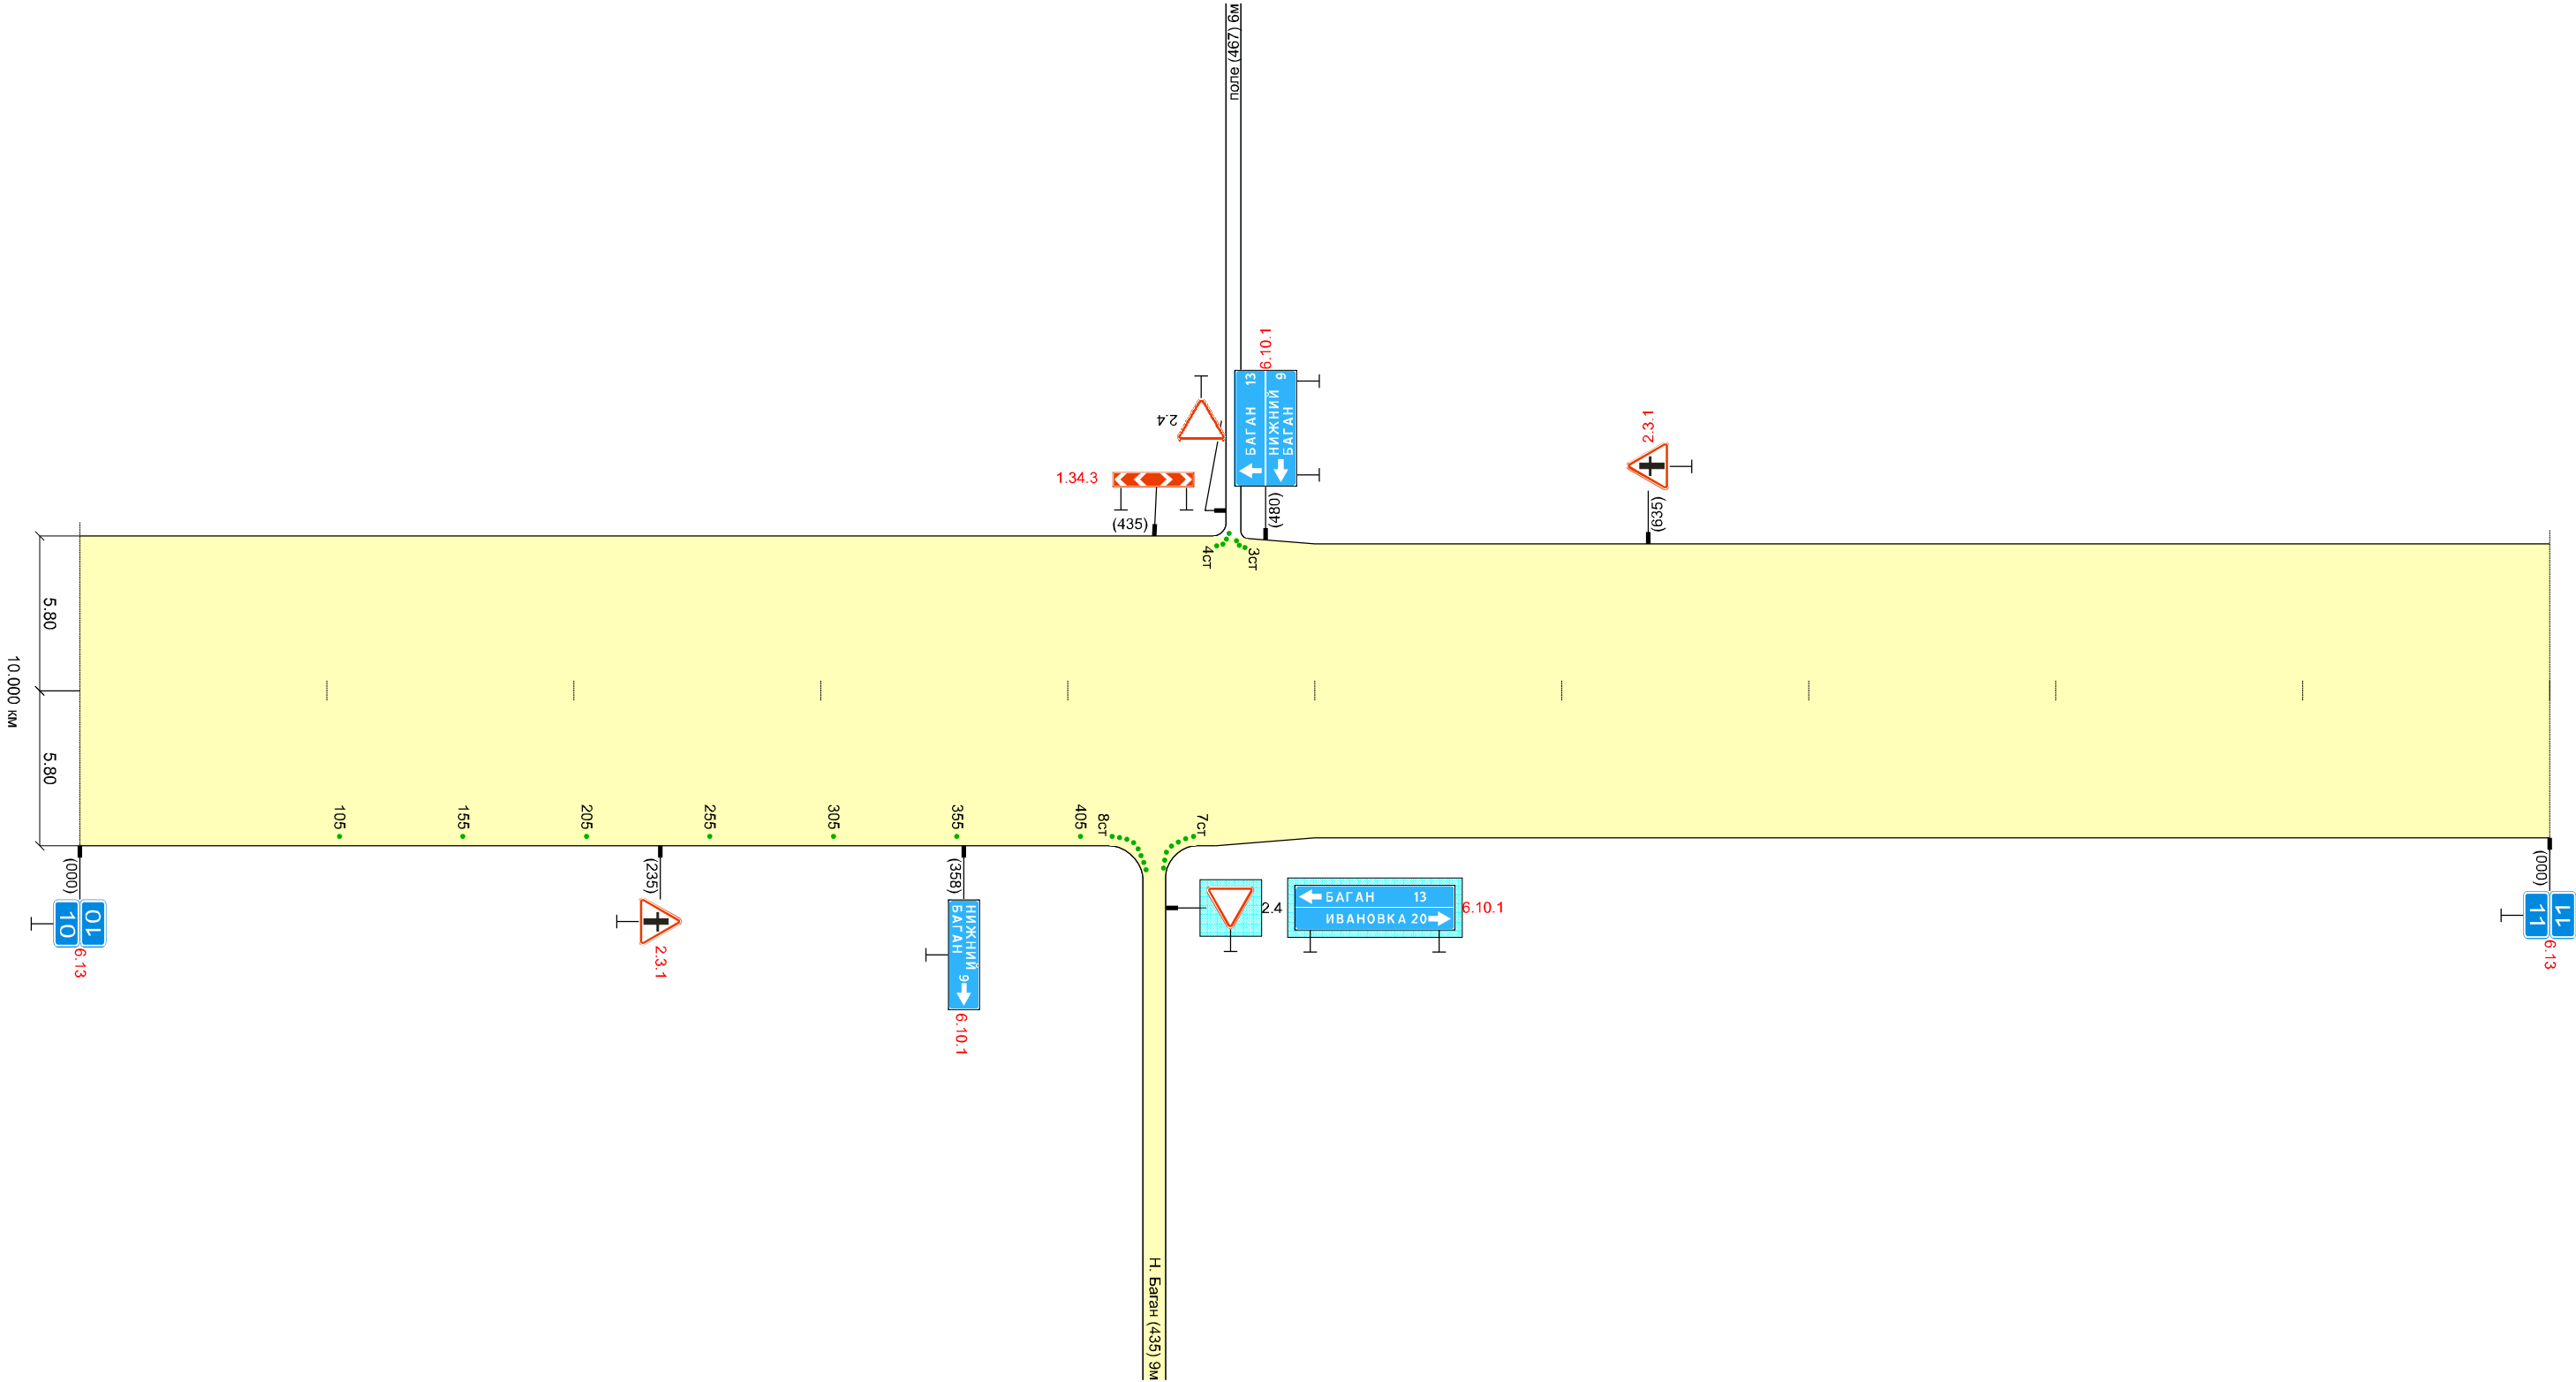


Высота справа, м	1.20
Разметка справа	осевая
Дорожные ограждения и направл. устр-ва справа	нед.СФ 7шт. 105 - 405 нед.СФ 15шт. 435
Тротуары справа	
Необесп. видимость обр.	
Необесп. видимость пр.	



2 км в/д "Н-0204" - Ивановка - Подольск - Грушевка (10,000 - 11,000 км)
11,000 км

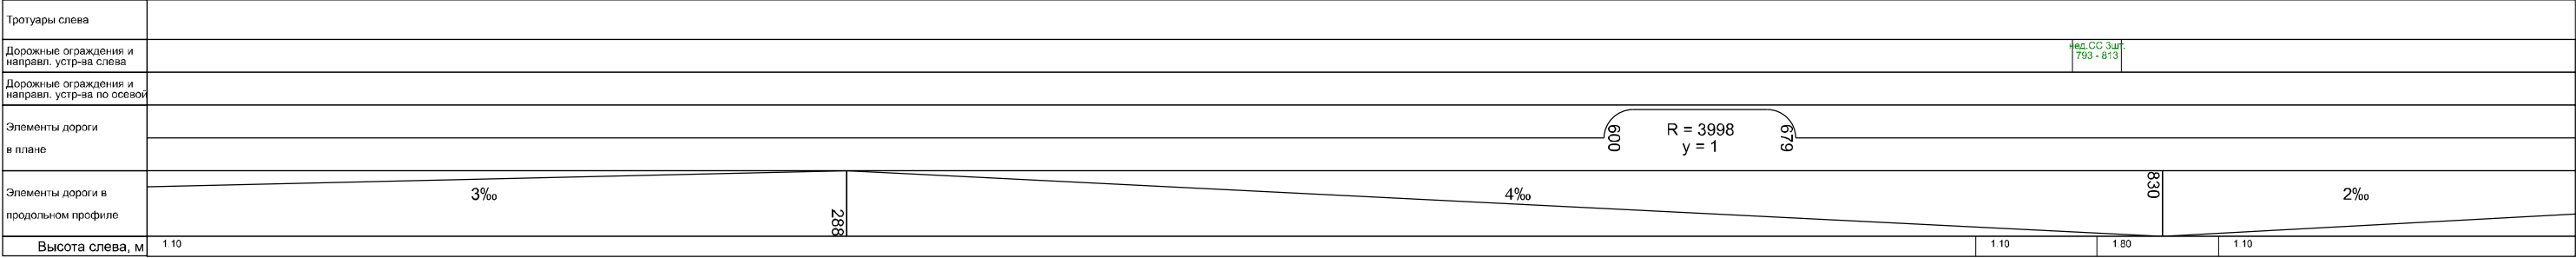


2 км в/д "Н-0204" - Ивановка - Подольск - Грушевка (11.000 - 12.000 км)
12.000 км



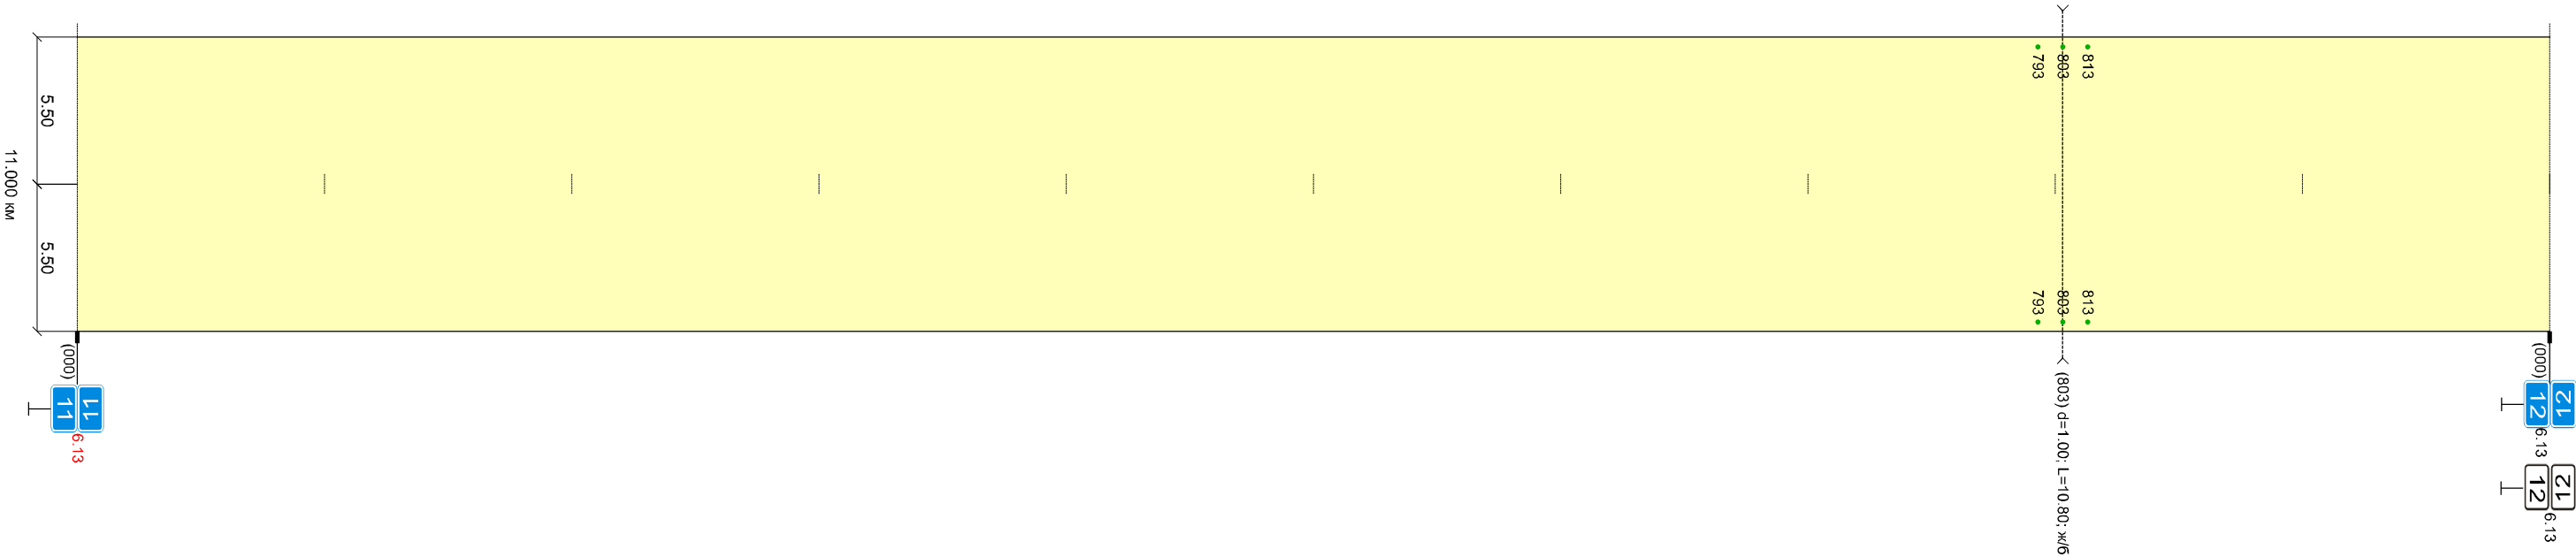


Высота справа, м		1.20	1.20	1.80	1.20
Разметка справа	осевая				
Дорожные ограждения и направл. устр-ва справа					
Тротуары справа					
Необесп. видимость сбр.					
Необесп. видимость пр.					

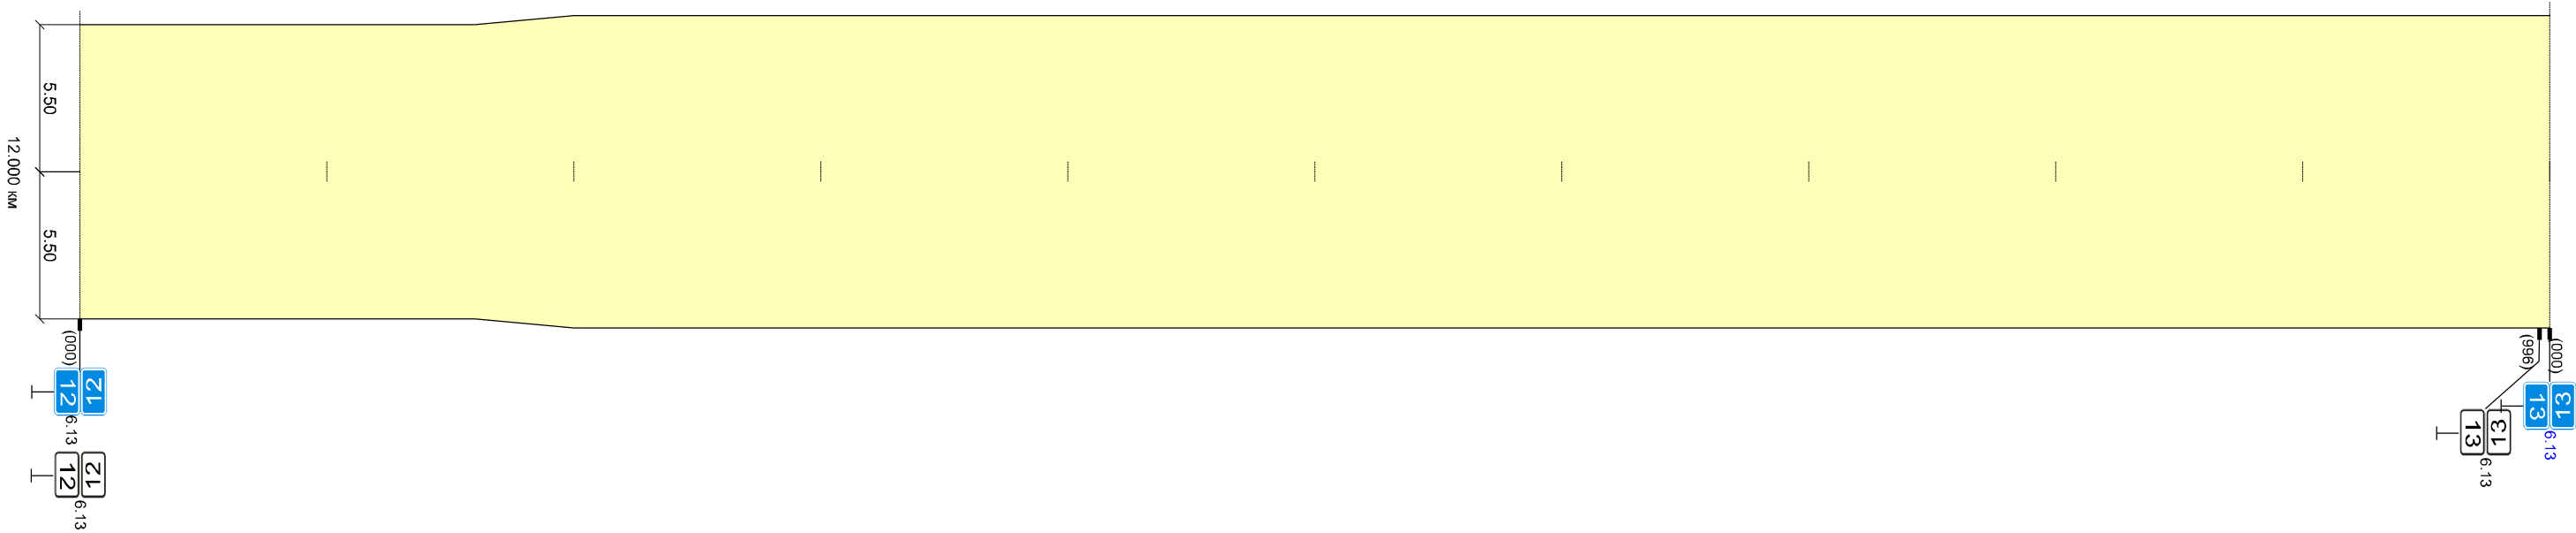
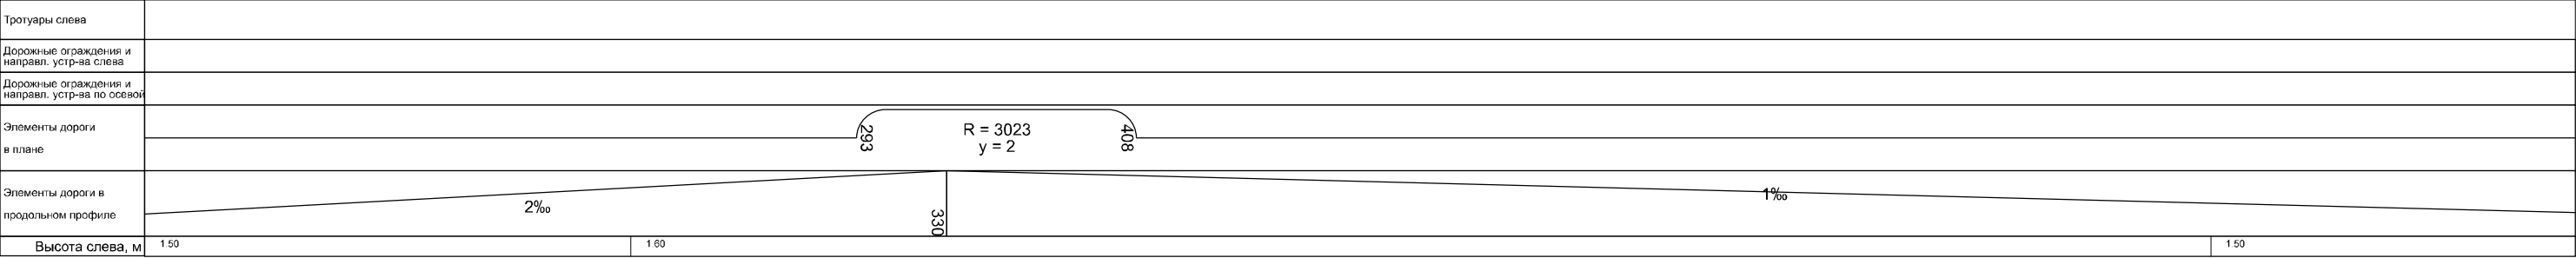


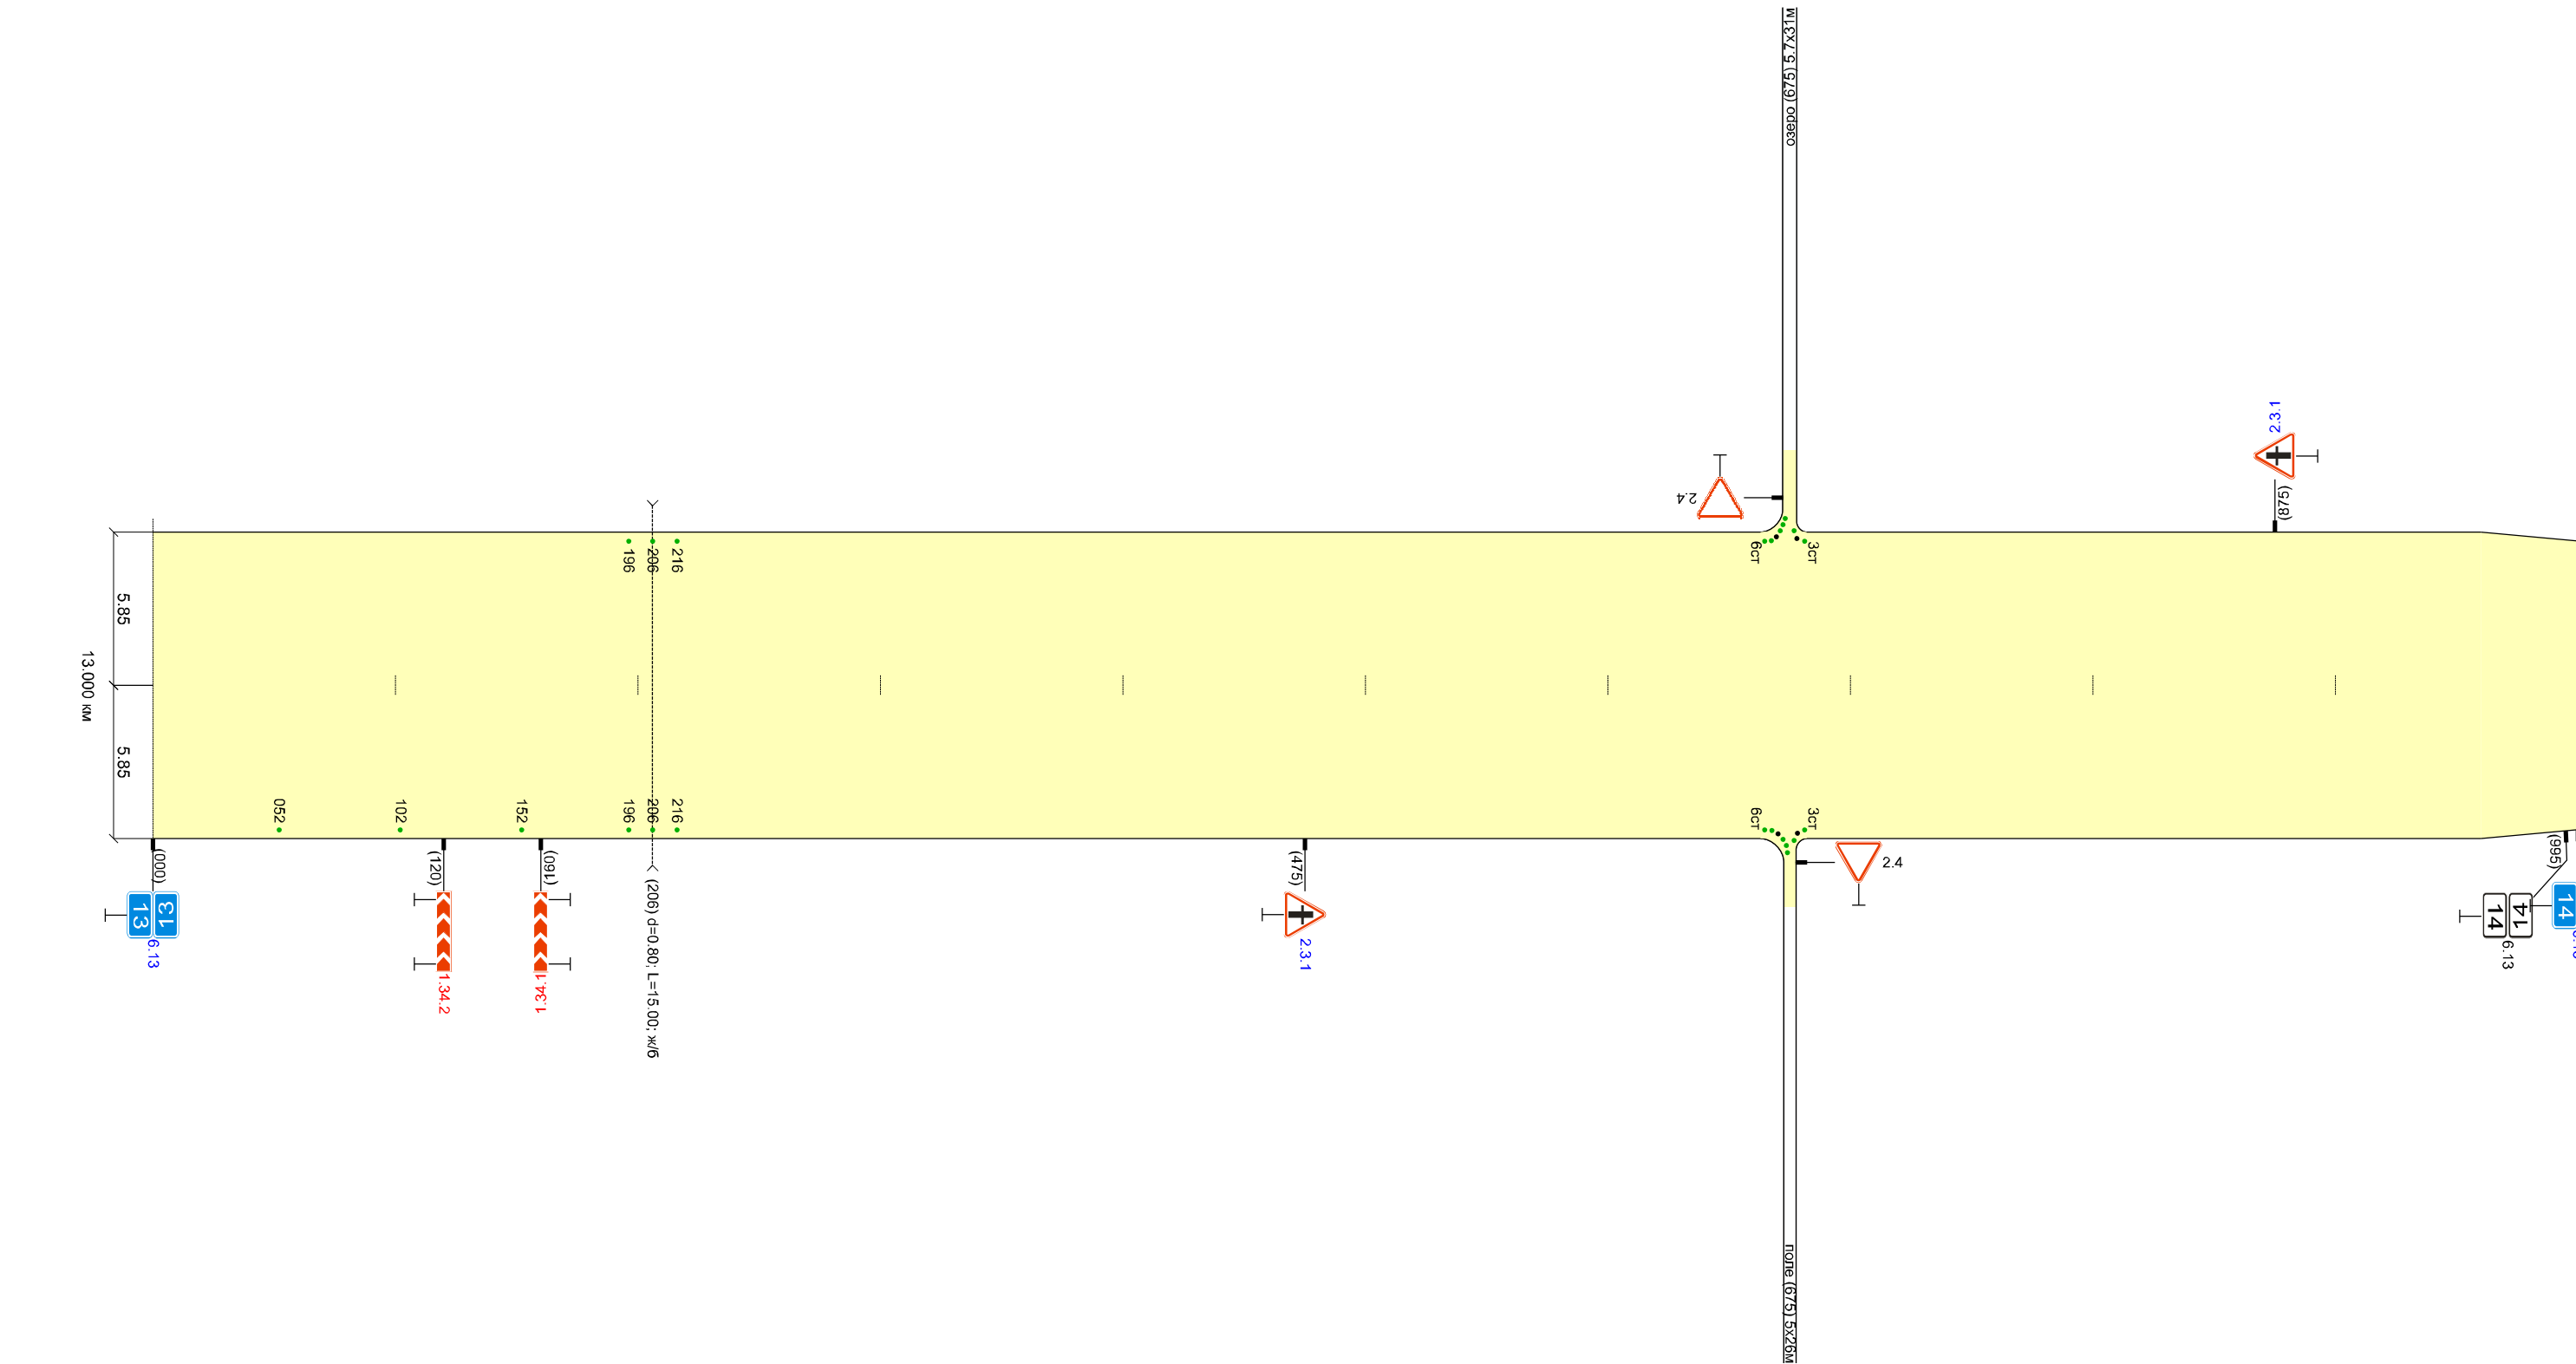


Высота справа, м		1.50	1.50	1.60	1.50	1.40
Разметка справа	осевая					
Дорожные ограждения и направл. устр-ва справа		нед. СС 3шт. 052 - 152	нед. СС 3шт. 196 - 216	нед. СС 7шт. 615 суш. СС 2шт.		
Тротуары справа						
Необесп. видимость обр.						
Необесп. видимость пр.						

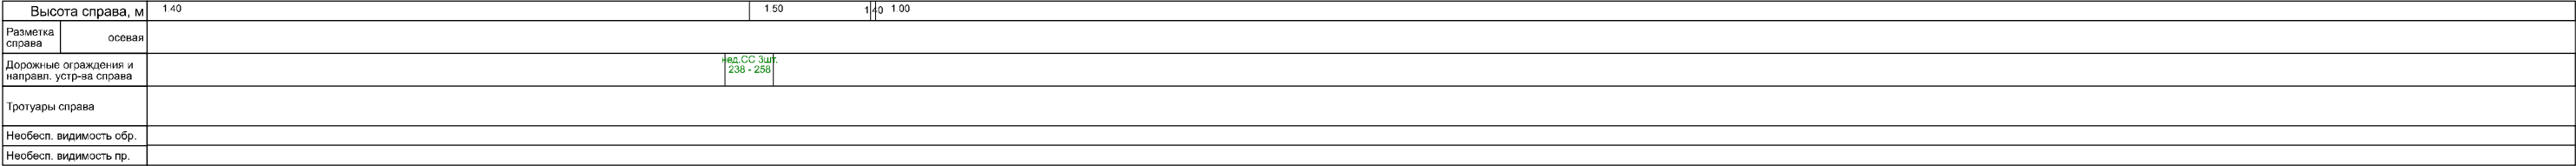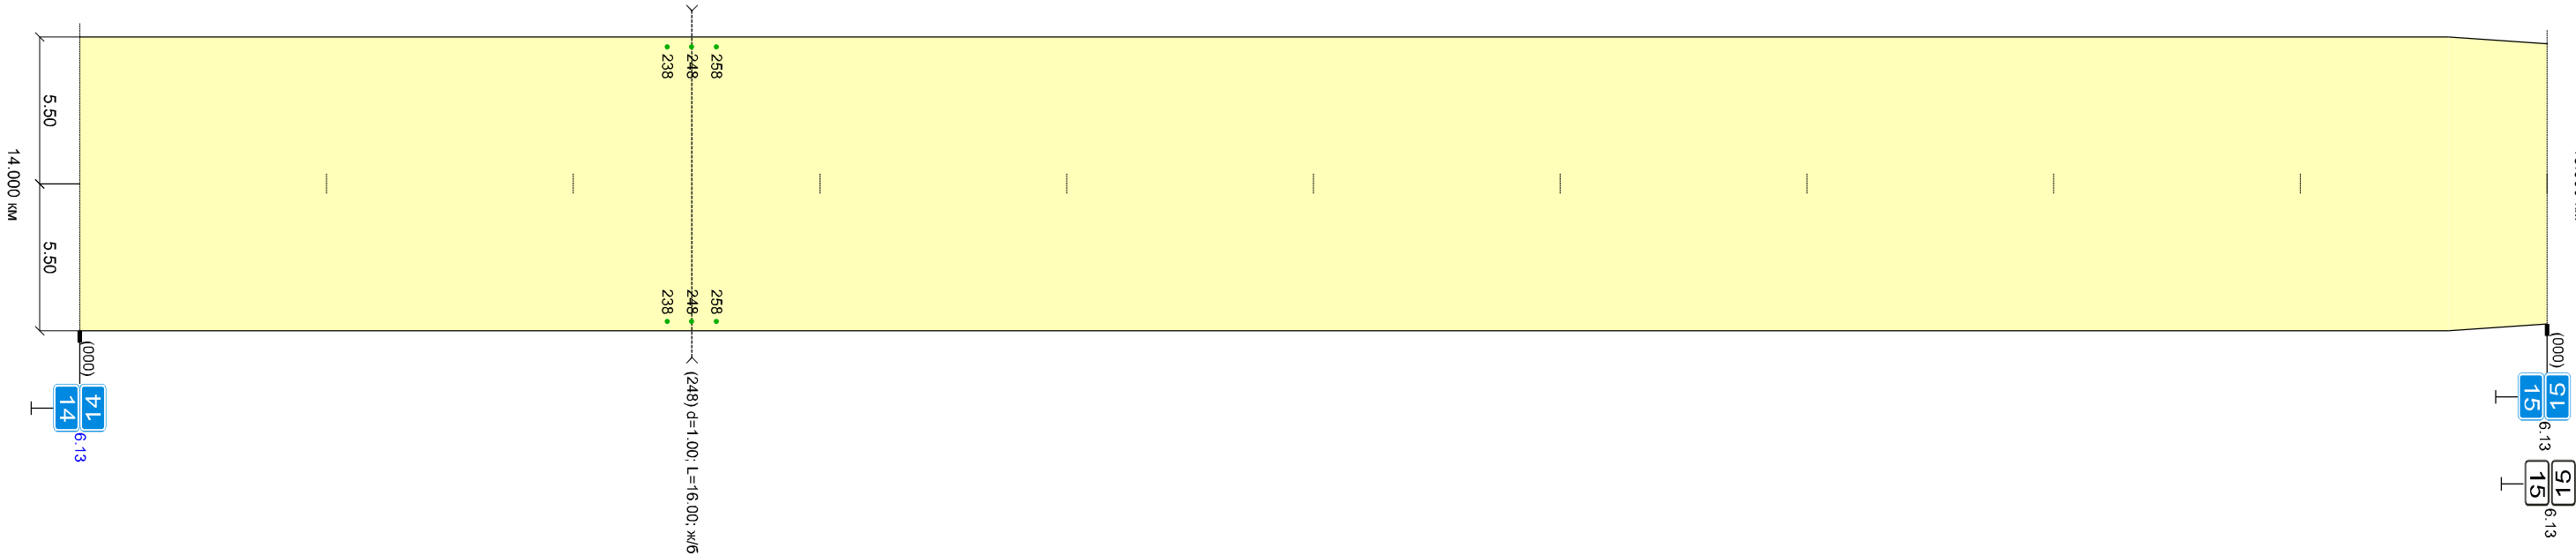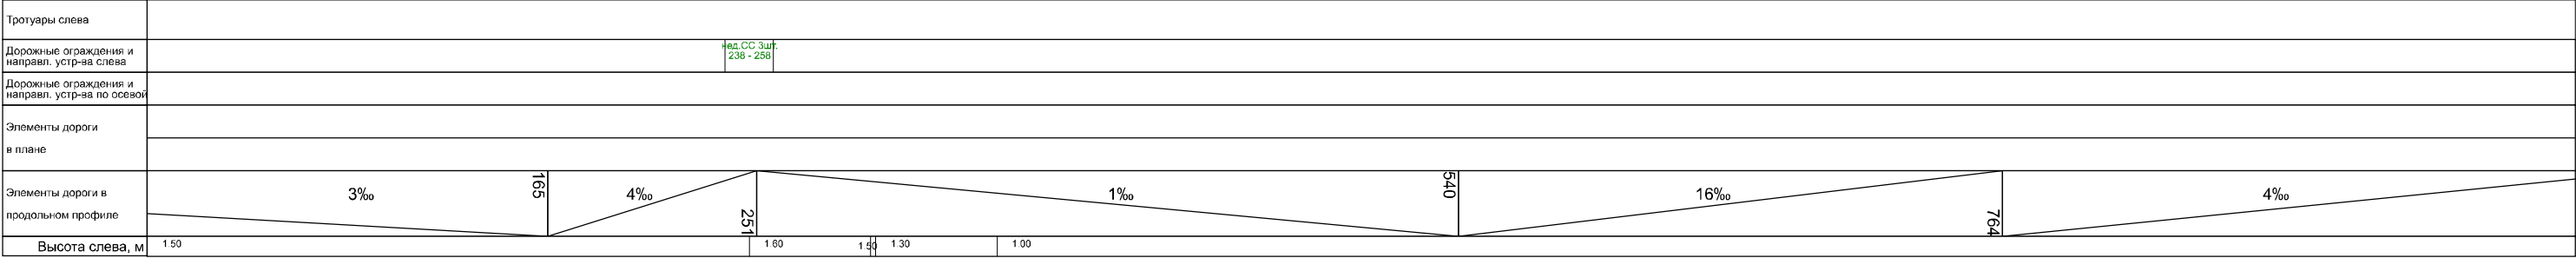

Высота справа, м		1.20	1.50	1.20
Разметка справа	осевая			
Дорожные ограждения и направл. устр-ва справа		нед. СЗ 7шт. 6шт. суш. СЗ 1шт.		
Тротуары справа				
Необесп. видимость обр.				
Необесп. видимость пр.				

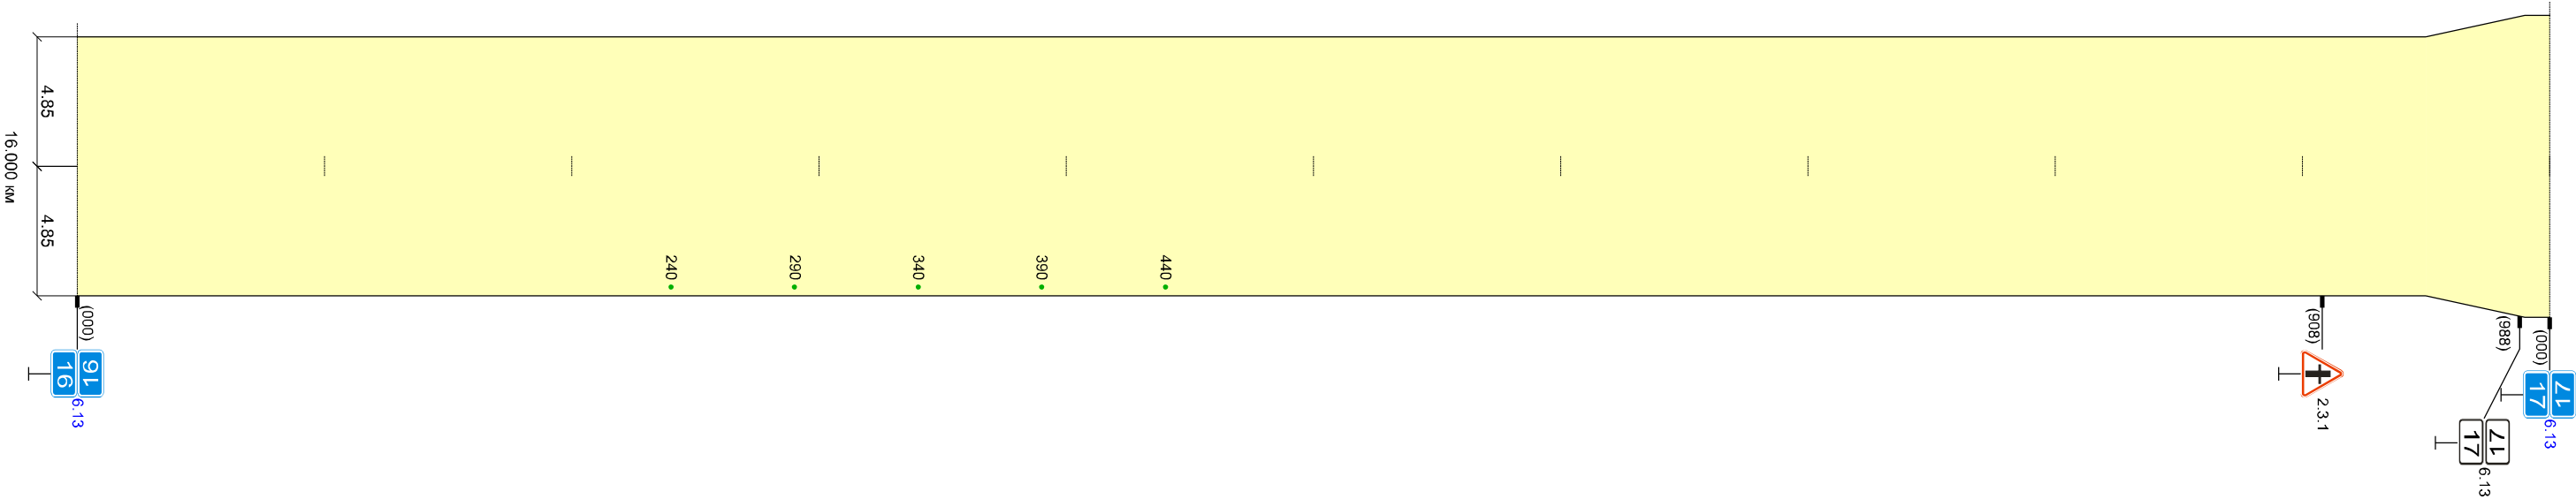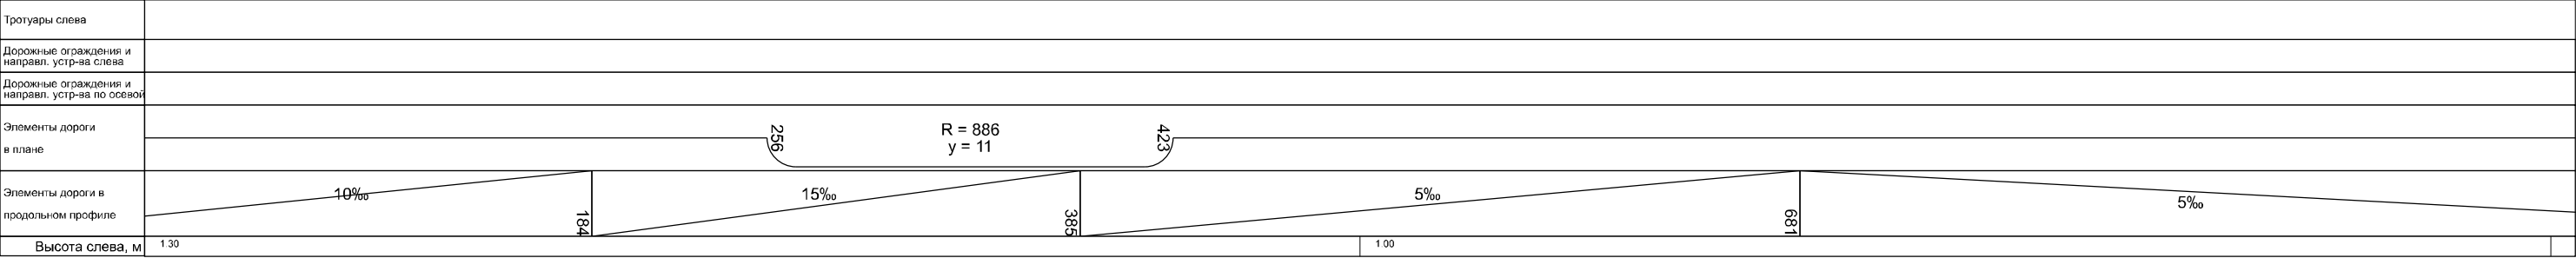


Тротуары слева			
Дорожные ограждения и направл. устр-ва слева	нед.СР 8шт. 075	нед.СР 10шт. 075	
Дорожные ограждения и направл. устр-ва по осевой			
Элементы дороги в плане	R = 59 y = 61 352 414		
Элементы дороги в продольном профиле	5‰ 186 11‰ 11‰ 388 1‰ 480 1‰		
Высота слева, м	1.10	1.50	

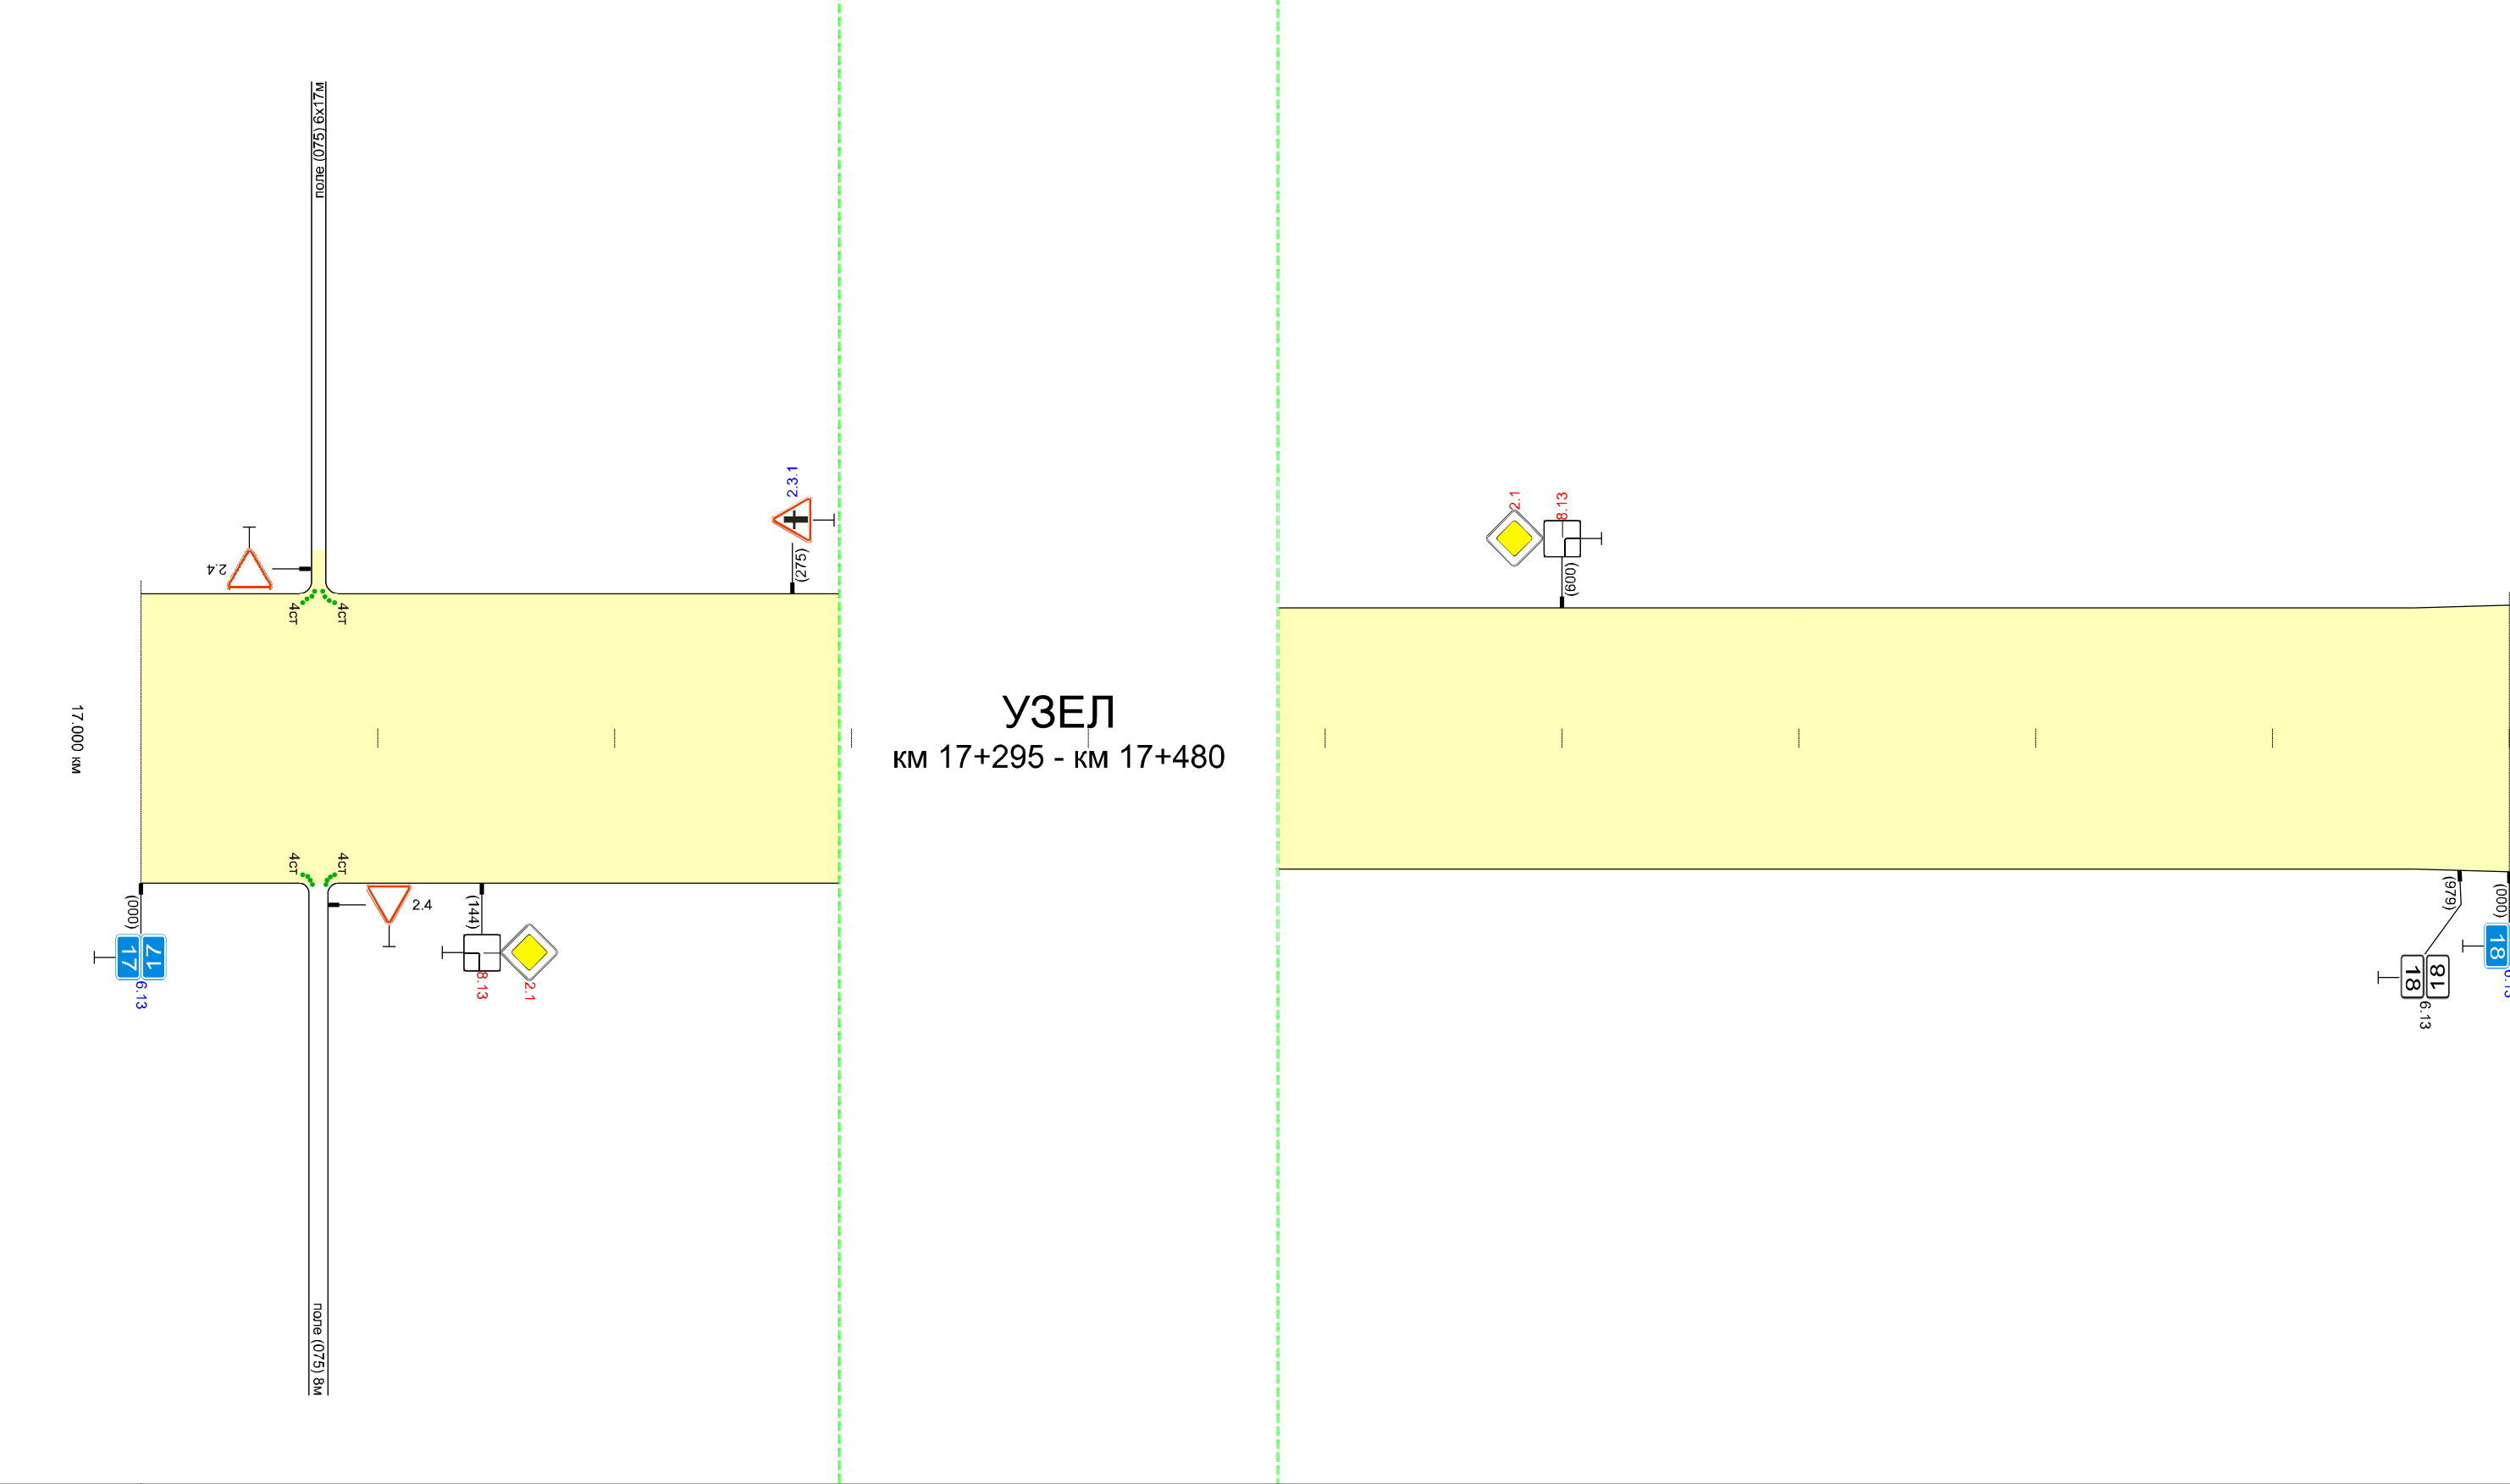


Высота справа, м	1.20	1.60	
Разметка справа	осевая		
Дорожные ограждения и направл. устр-ва справа	нед.СР 8шт. 075	нед.СР 18шт. 352 - 412	
Тротуары справа			
Необесп. видимость обр.			
Необесп. видимость пр.			

УЗЕЛ км17+295 - км17+480

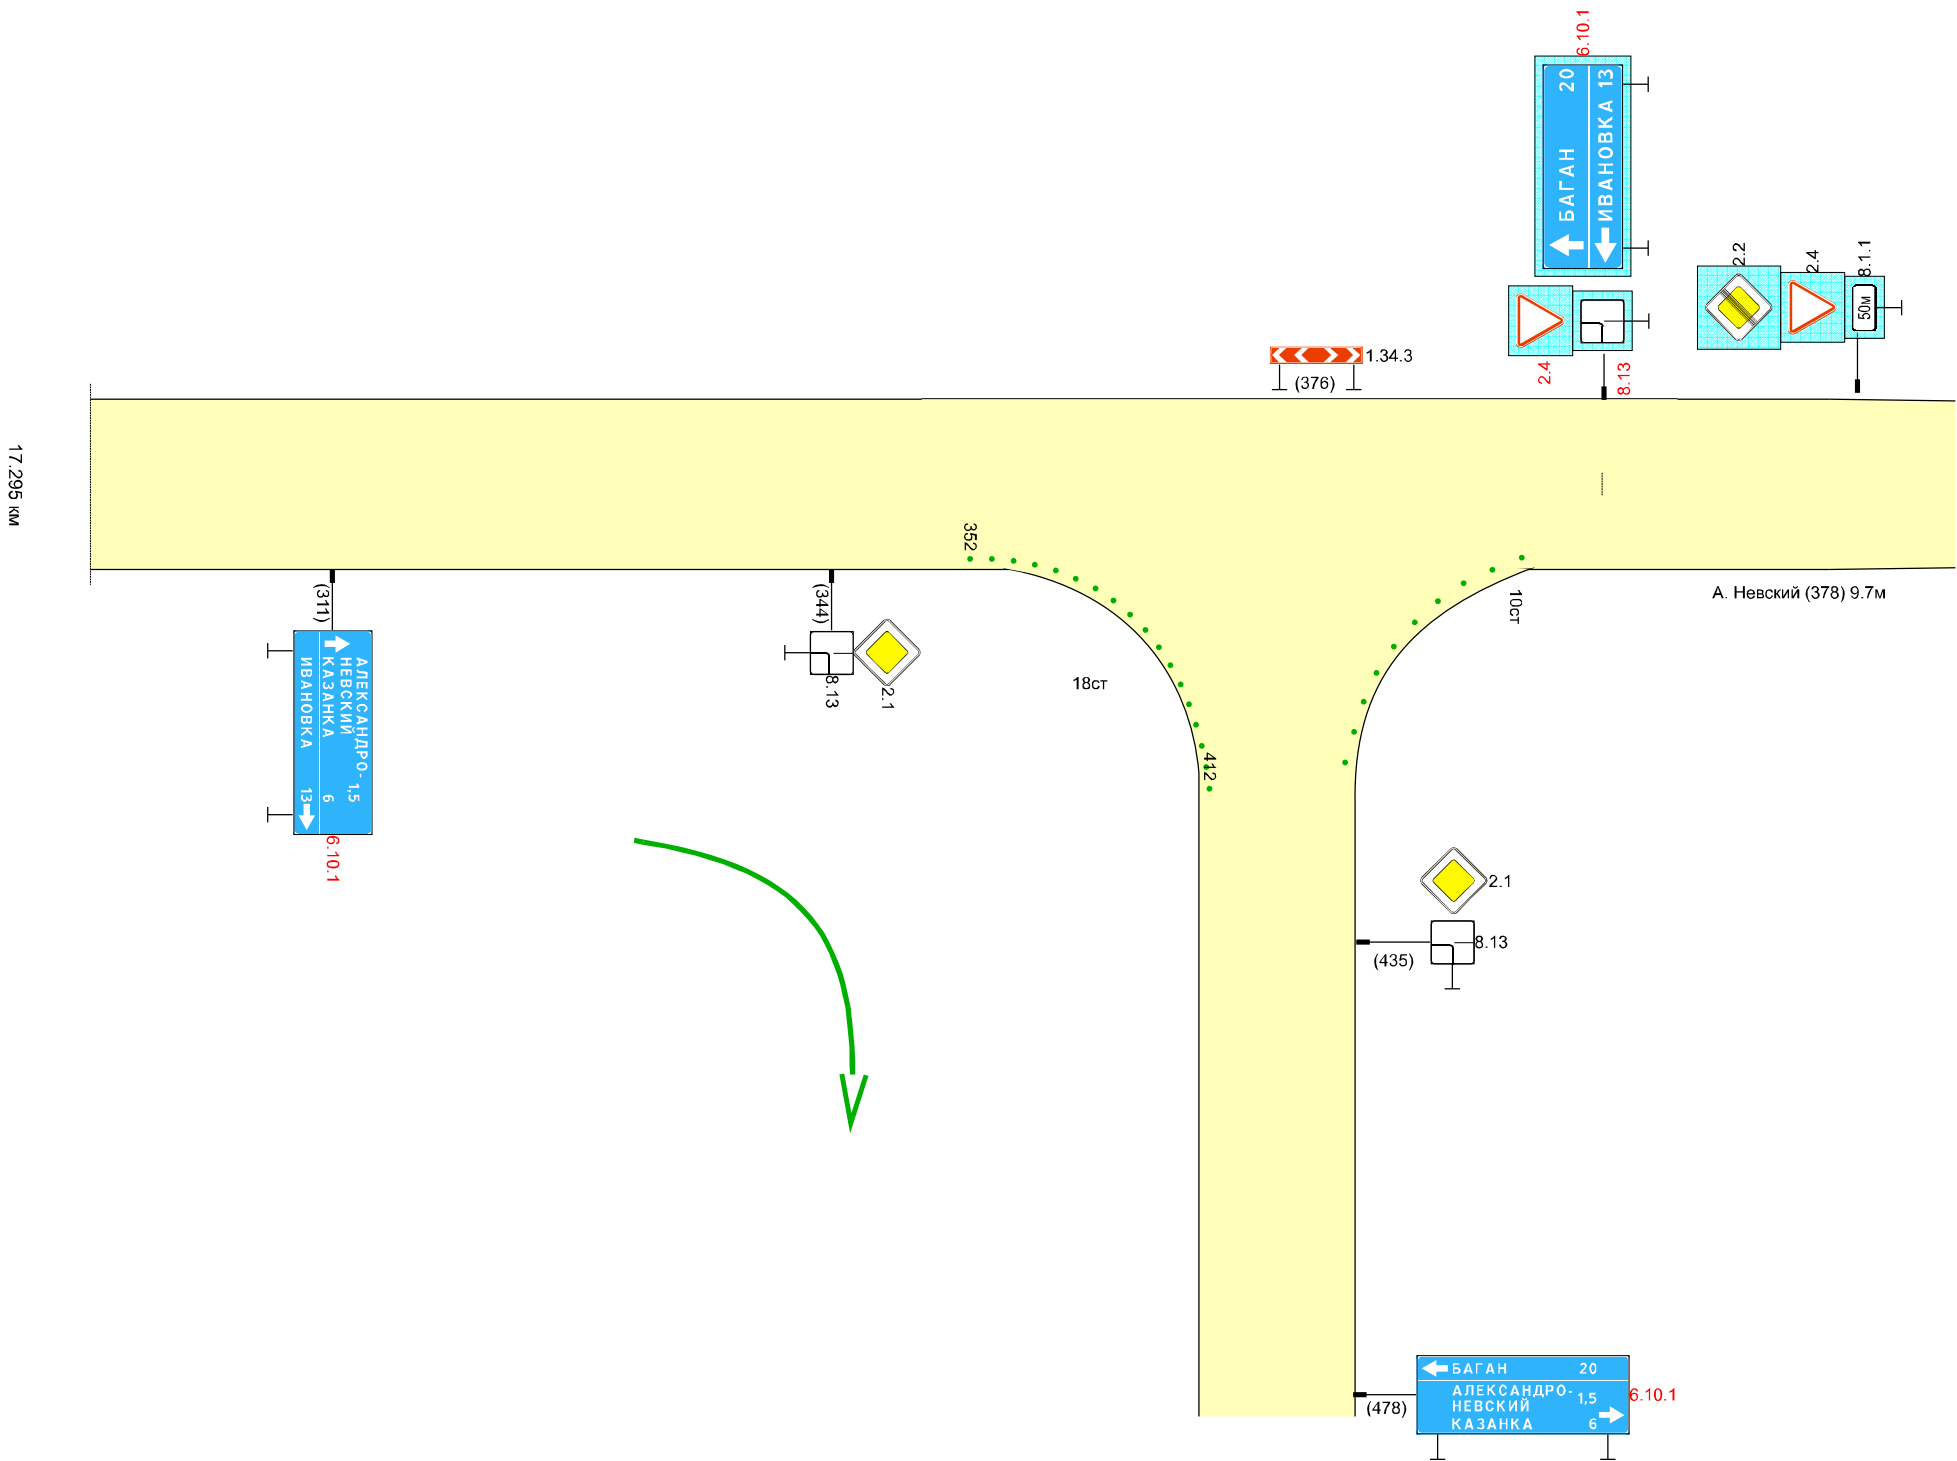


Высота справа, м		1.30	1.60		1.30		1.40		1.30	
Разметка справа	осевая									
Дорожные ограждения и направл. устр-ва справа		нед. СС 2шт. 222 - 322	нед. СС 3шт. 266 - 286			нед. СС 6шт. 372 - 547		нед. СС 3шт. 597 - 697		нед. СС 3шт. 831 - 851
Тротуары справа										
Необесп. видимость обр.										
Необесп. видимость пр.										

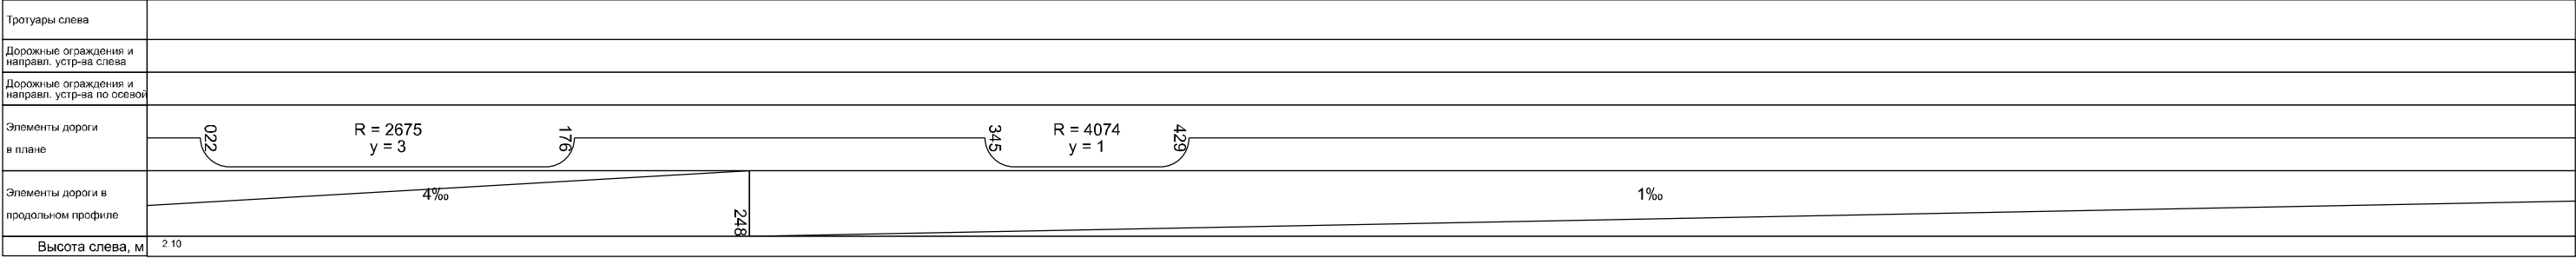



Высота справа, м		1.20
Разметка справа	осевая	
Дорожные ограждения и направл. устр-ва справа		
Тротуары справа		
Необесп. видимость обр.		
Необесп. видимость пр.		

Тротуары слева	
Дорожные ограждения и направл. устр-ва слева	на ос 20+983-000
Дорожные ограждения и направл. устр-ва по осевой	
Элементы дороги в плане	
Элементы дороги в продольном профиле	1‰ 648 2‰
Высота слева, м	1.00



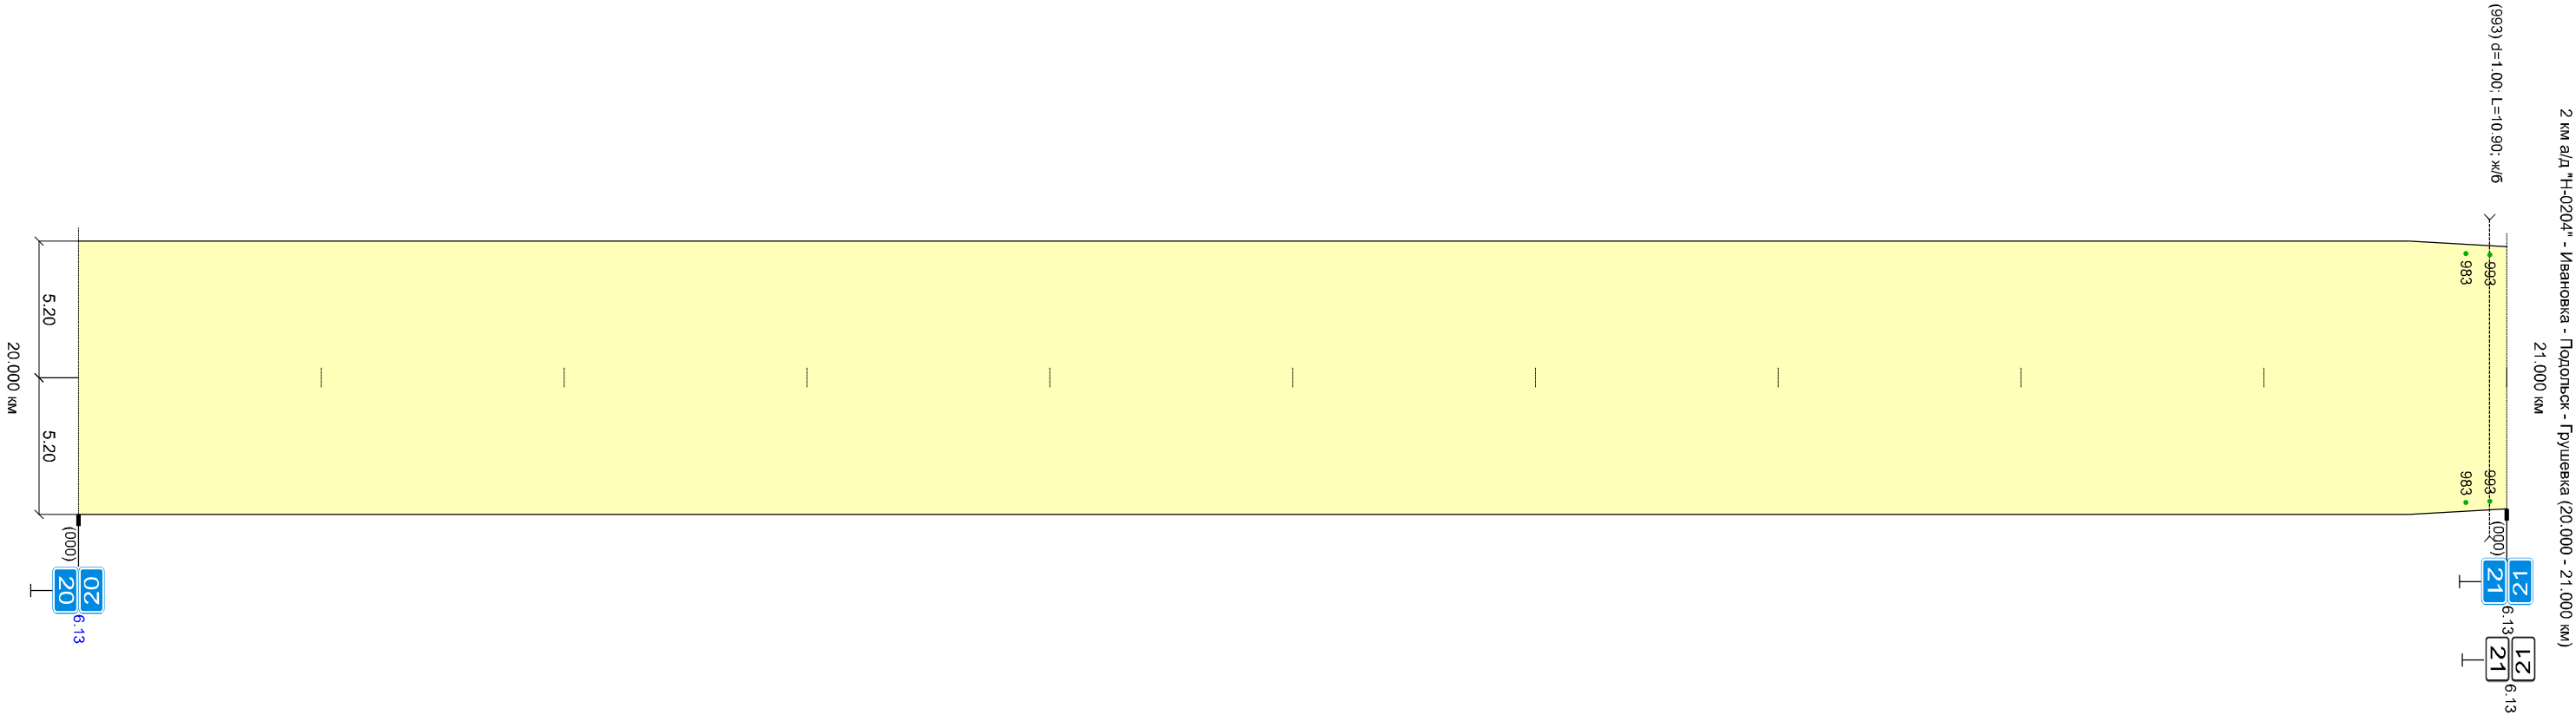


Высота справа, м	1.00
Разметка справа	осевая
Дорожные ограждения и направл. устр-ва справа	на ос 20+983-000
Тротуары справа	
Необесп. видимость сбр.	
Необесп. видимость пр.	

Высота справа, м		1.00	1.20
Разметка справа	осевая		
Дорожные ограждения и направл. устр-ва справа	нед.СР: 1шт. 000 - 003	нед.СР: 6шт. 543	суш.СР: 3шт.
Тротуары справа			
Необесп. видимость обр.			
Необесп. видимость пр.			

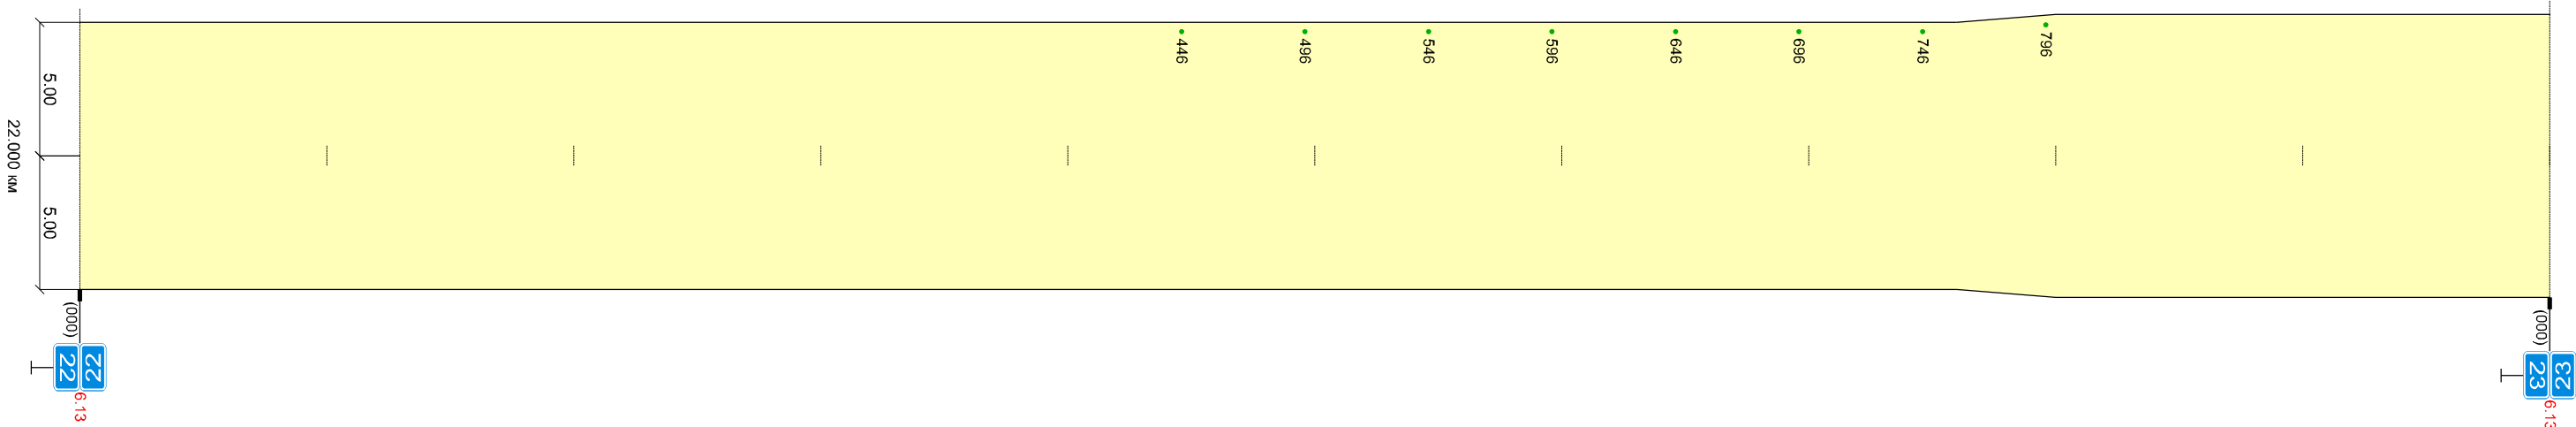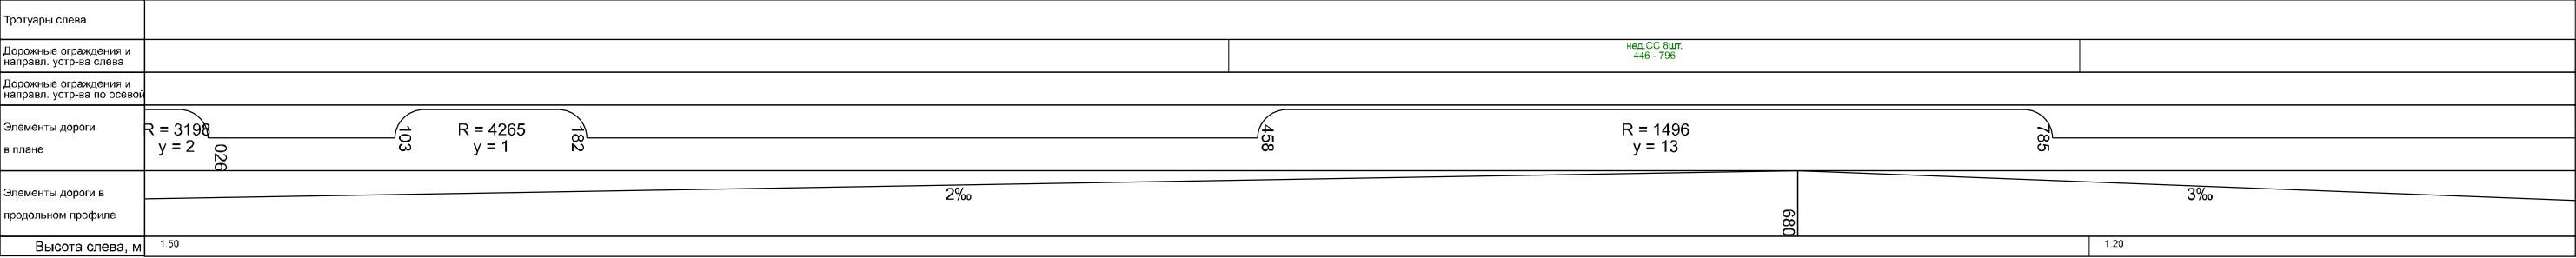


Высота справа, м		1.20
Разметка справа	осевая	
Дорожные ограждения и направл. устр-ва справа		
Тротуары справа		
Необесп. видимость сбр.		
Необесп. видимость пр.		

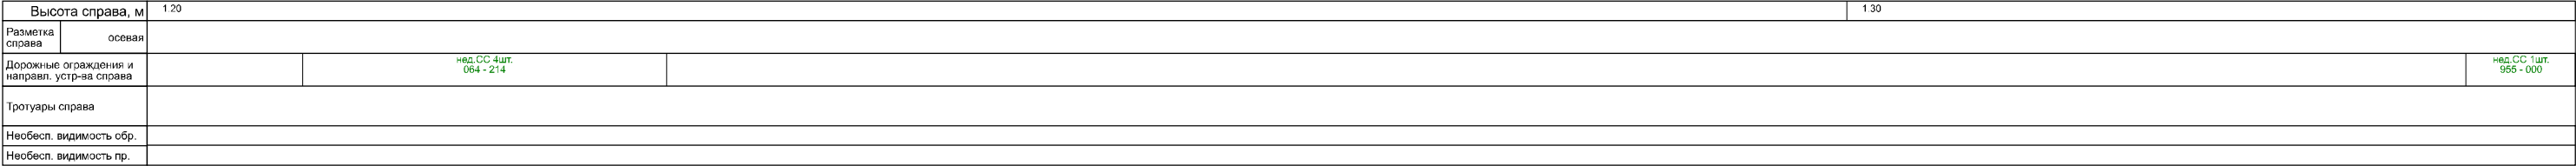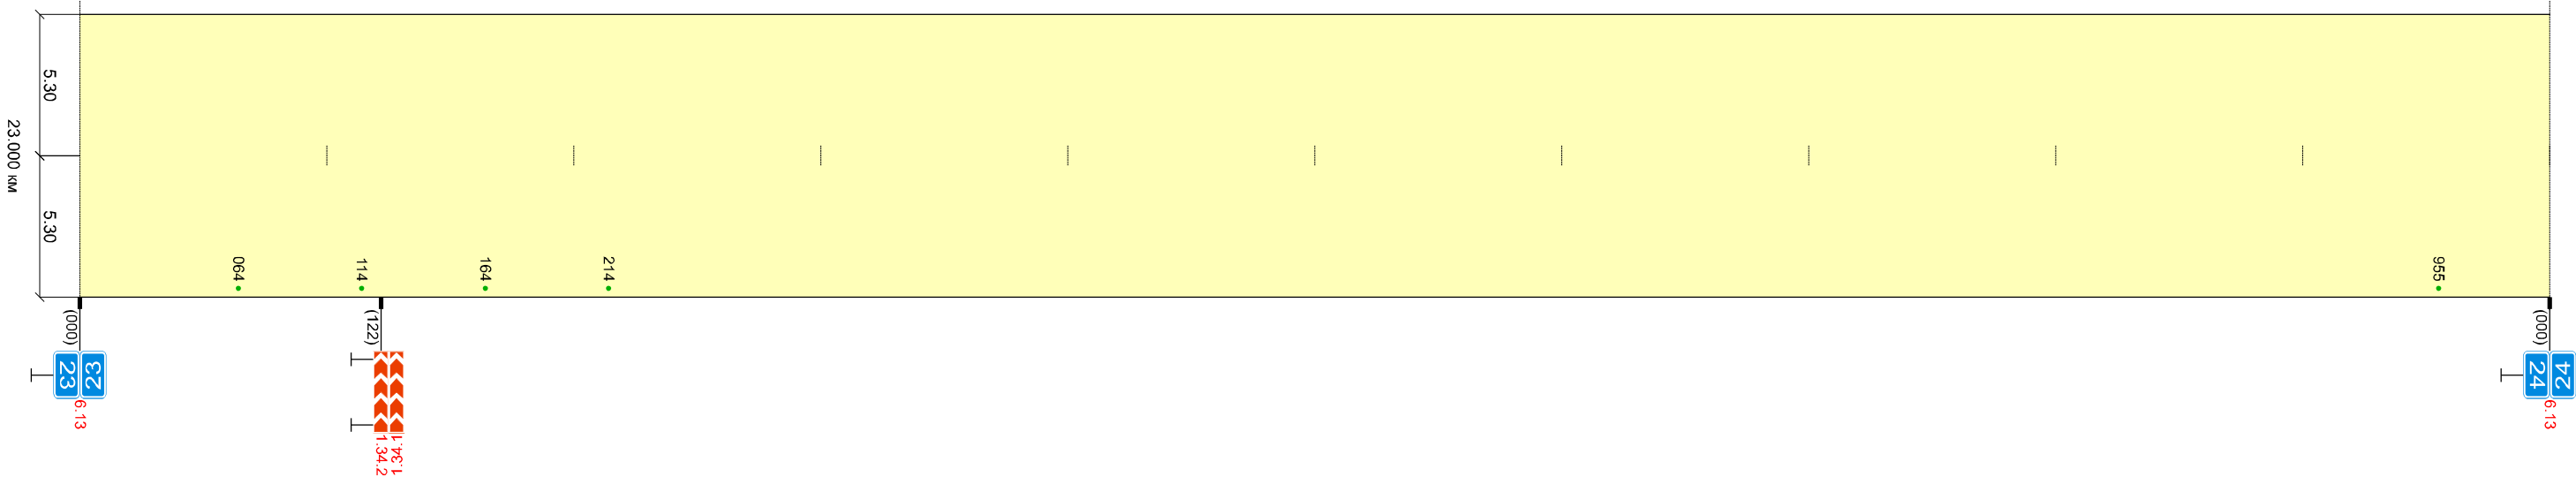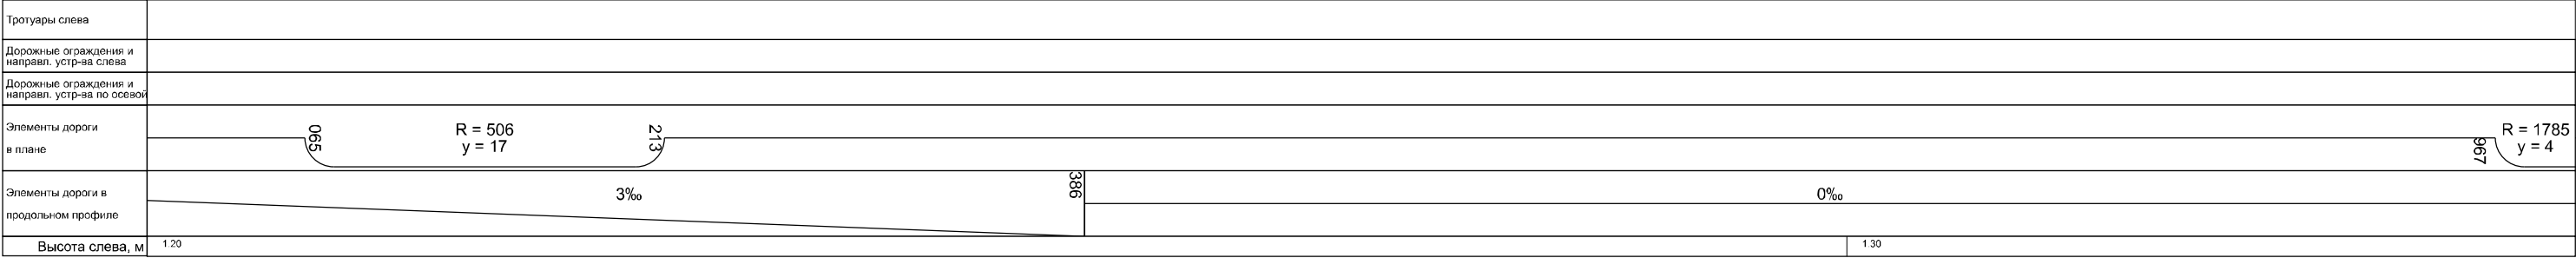


2 км в/д "Н-0204" - Ивановка - Подольск - Грушевка (23.000 - 24.000 км)

Тротуары слева	
Дорожные ограждения и направл. устр-ва слева	
Дорожные ограждения и направл. устр-ва по осевой	
Элементы дороги в плане	R = 1785 y = 4 0.92
Элементы дороги в продольном профиле	0‰
Высота слева, м	1.301.50



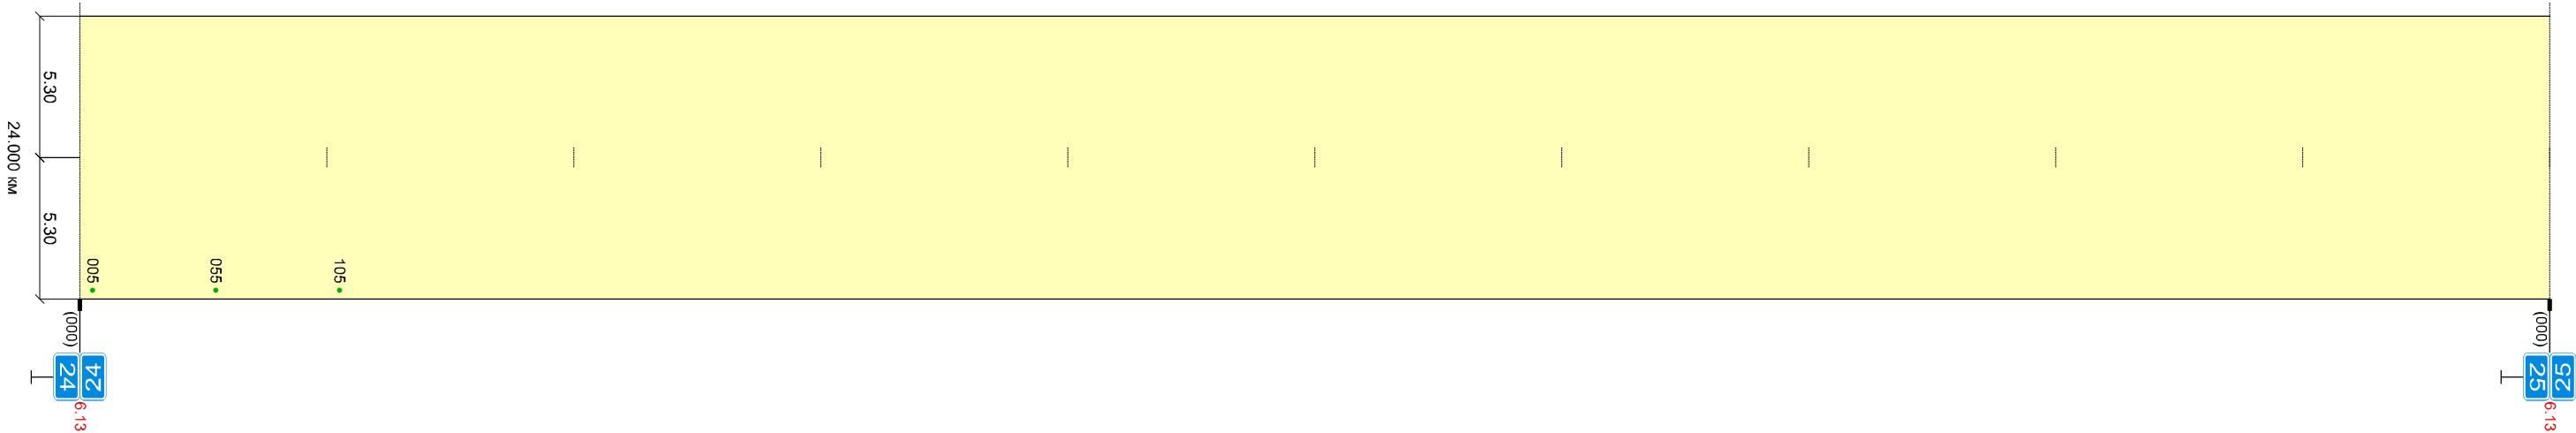


Высота справа, м	1.301.30
Разметка справа	осевая
Дорожные ограждения и направл. устр-ва справа	над. СС 3шт. 000 - 105
Тротуары справа	
Необесп. видимость сбр.	
Необесп. видимость пр.	

Тротуары слева										
Дорожные ограждения и направл. устр-ва слева			над. СС 3шт. 128 - 148							
Дорожные ограждения и направл. устр-ва по осевой										
Элементы дороги в плане										
Элементы дороги в продольном профиле	0‰				204	3‰				
Высота слева, м	1.50	1.50	1.90	1.50						

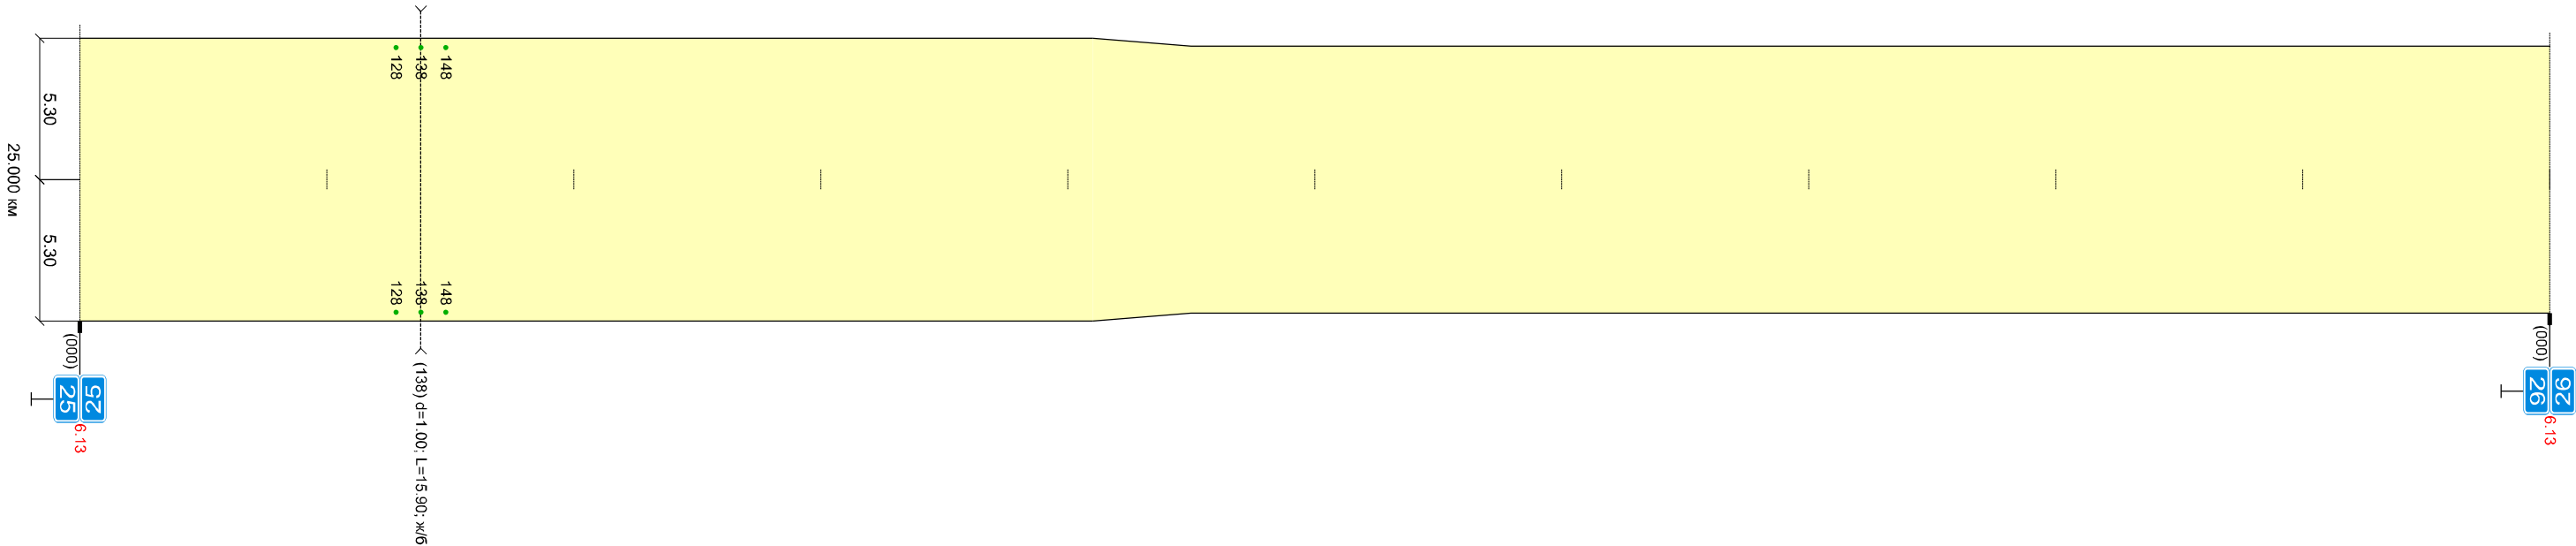




Высота справа, м		1.30	1.30	1.70	1.30	1.40
Разметка справа	осевая					
Дорожные ограждения и направл. устр-ва справа		над. СС 3шт. 128 - 148				
Тротуары справа						
Необесп. видимость сбр.						
Необесп. видимость пр.						

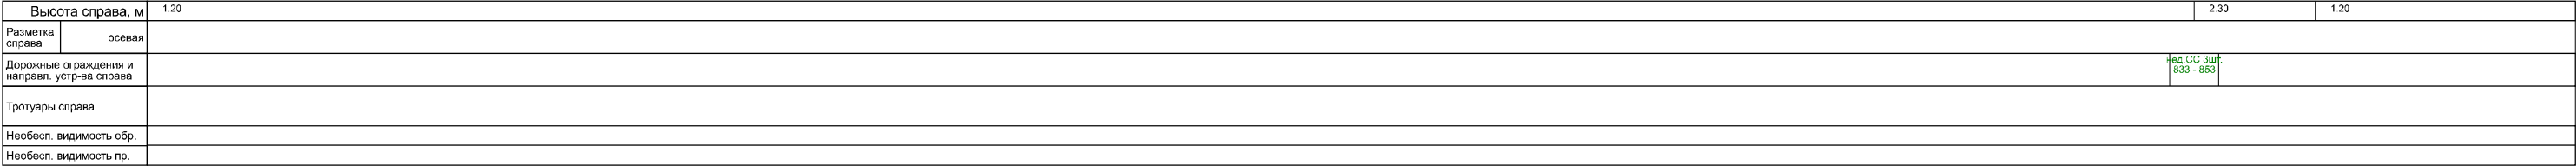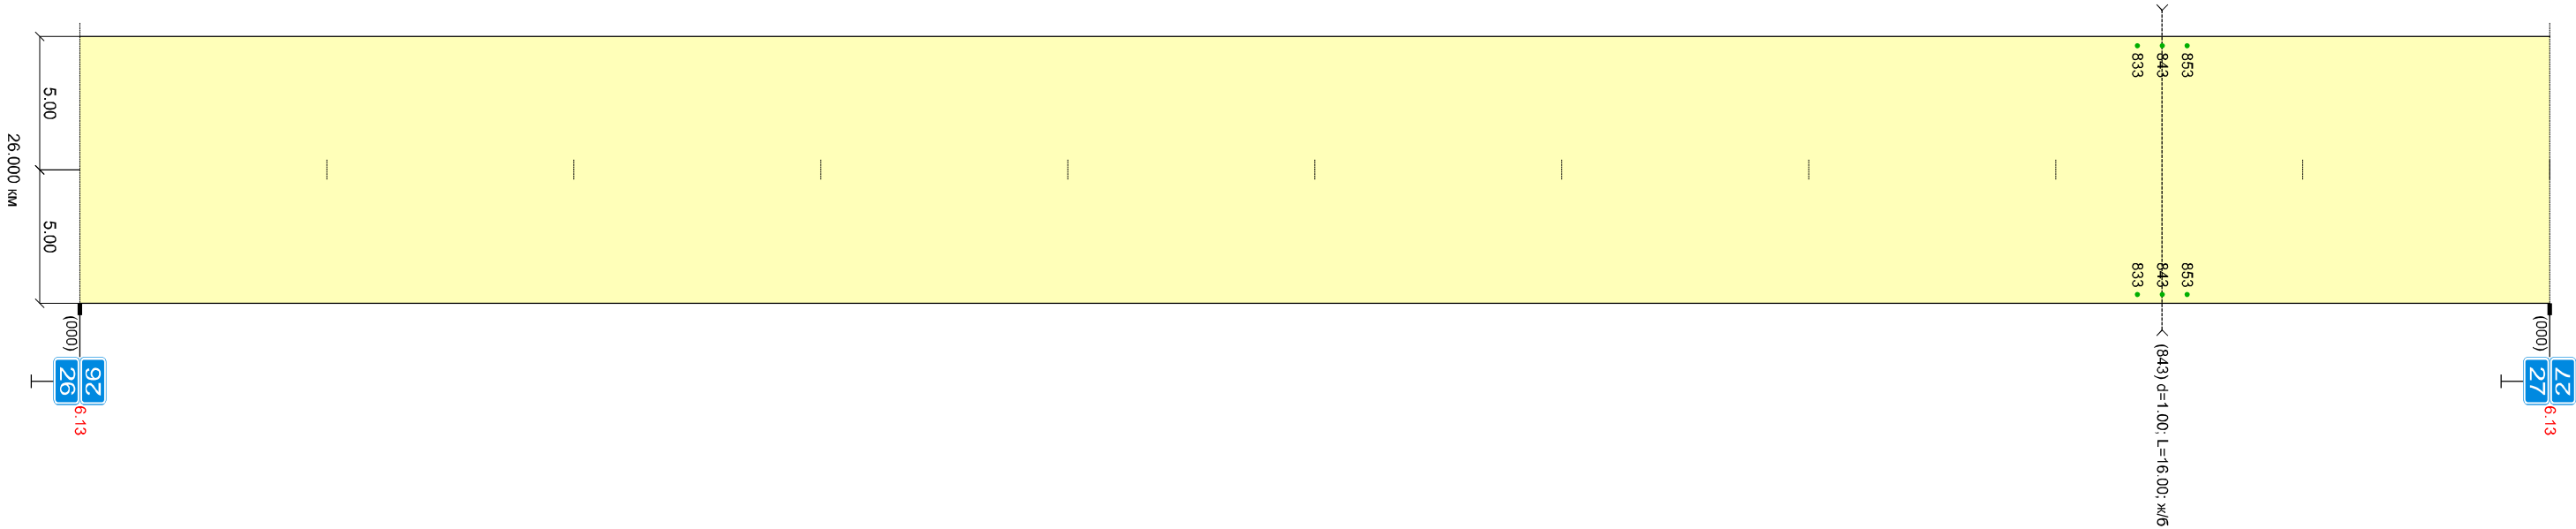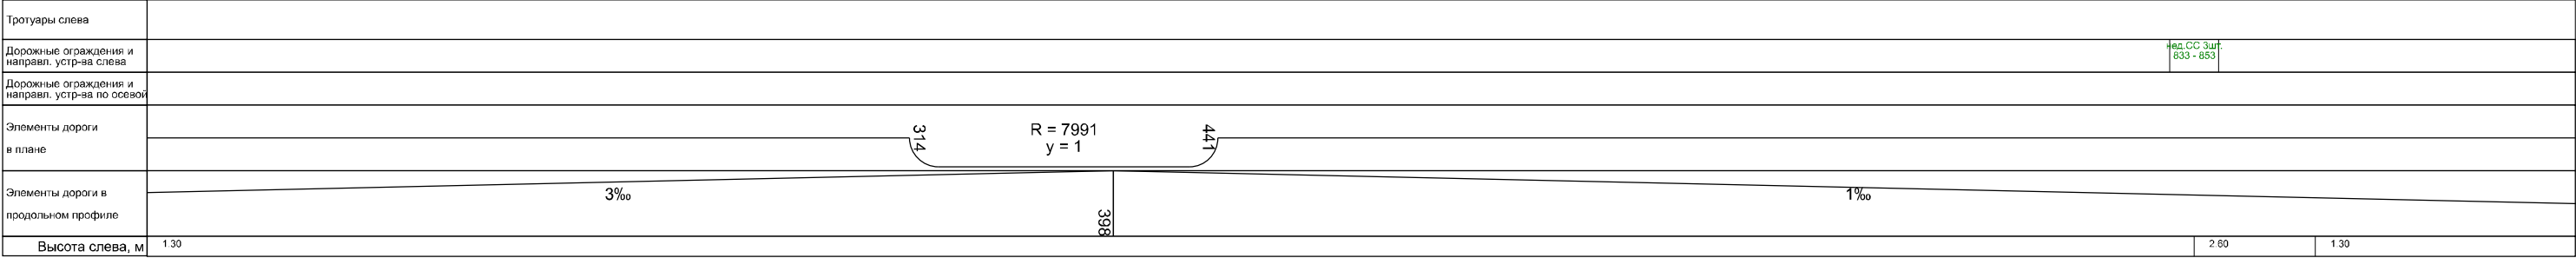


Высота справа, м		1.30	1.60	2.70	1 601.50	1.00
Разметка справа	осевая					
Дорожные ограждения и направл. устр-ва справа		код. СС 3шт. 233 - 253				код. СС 3шт. 895 - 995
Тротуары справа						
Необесп. видимость обр.						
Необесп. видимость пр.						




Тротуары слева										
Дорожные ограждения и направл. устр-ва слева		над.СС 11шт. 025 - 175				над.СС 3шт. 205 - 305		над.СС 9шт. 281		
Дорожные ограждения и направл. устр-ва по осевой										
Элементы дороги в плане										
Элементы дороги в продольном профиле										
Высота слева, м	1.30					1.40				


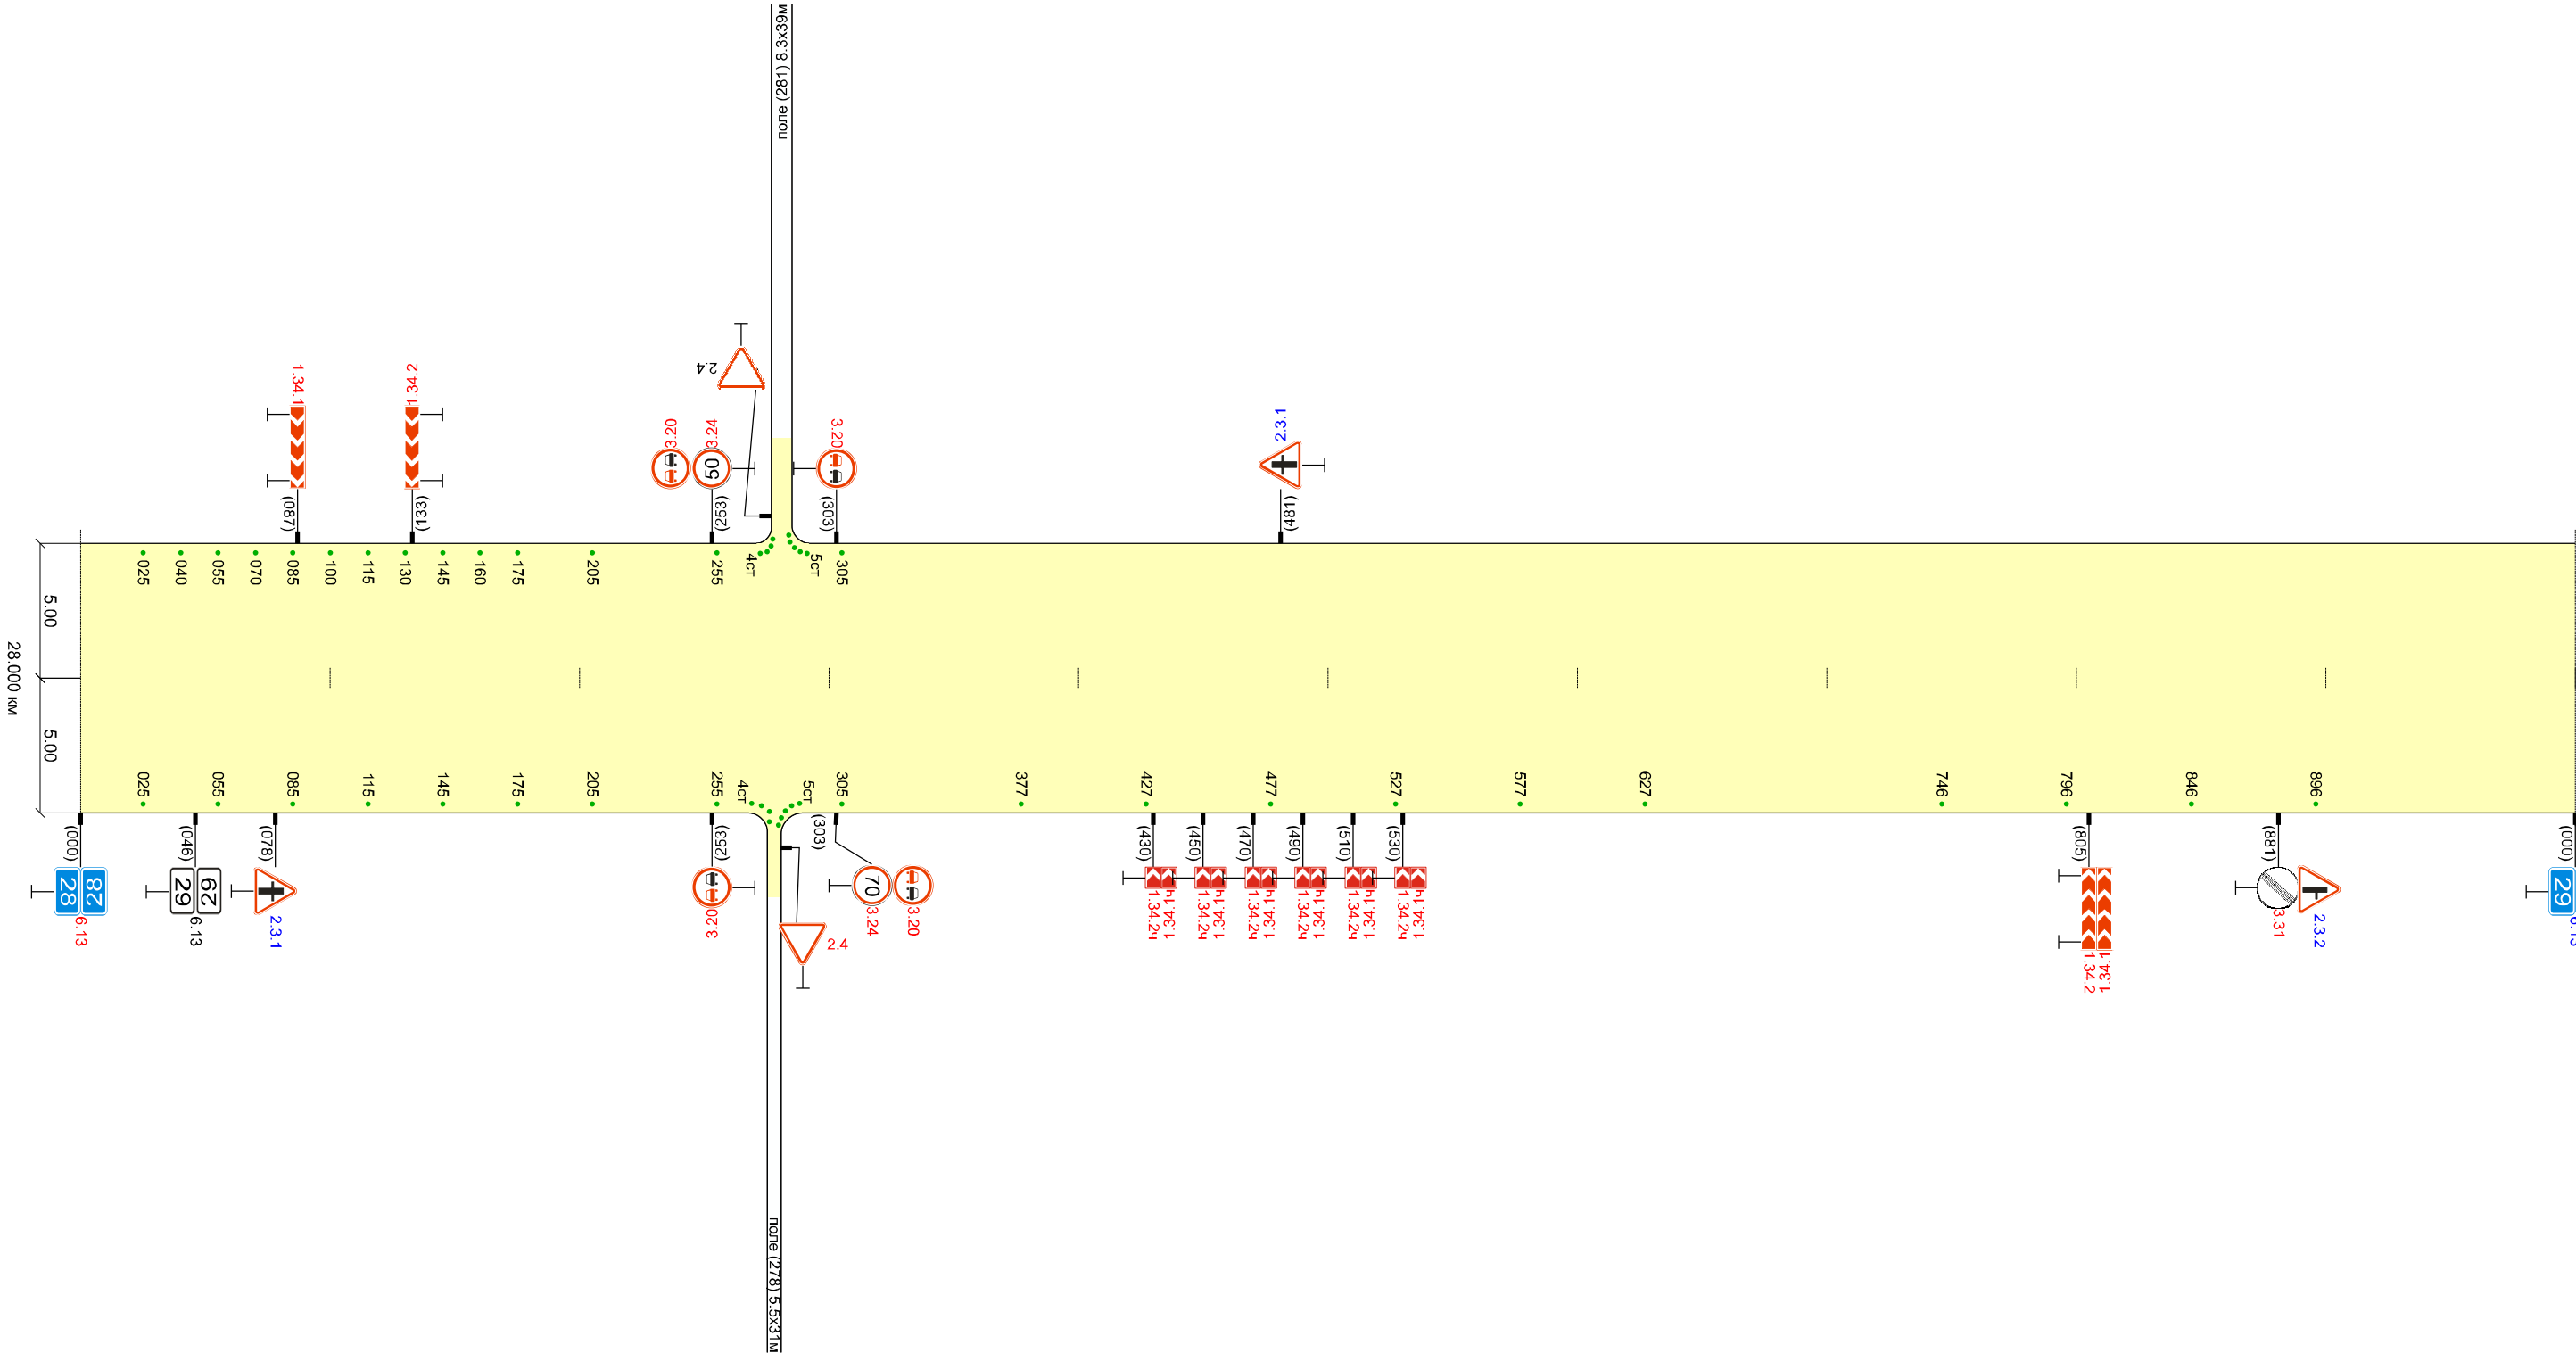


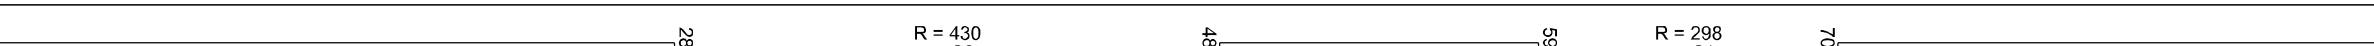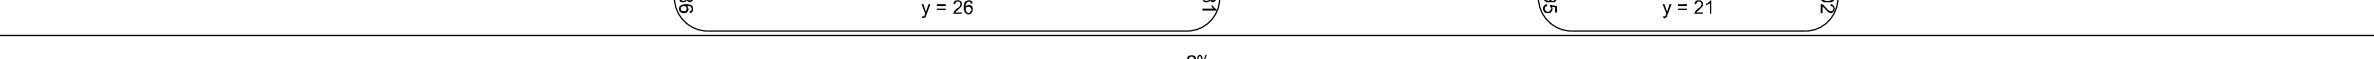Тротуары слева											
Дорожные ограждения и направл. устр-ва слева						нед.СС 10шт. 423 - 873					
Дорожные ограждения и направл. устр-ва по осевой											
Элементы дороги в плане											
Элементы дороги в продольном профиле											
Высота слева, м	1.40			1.30						1.50	

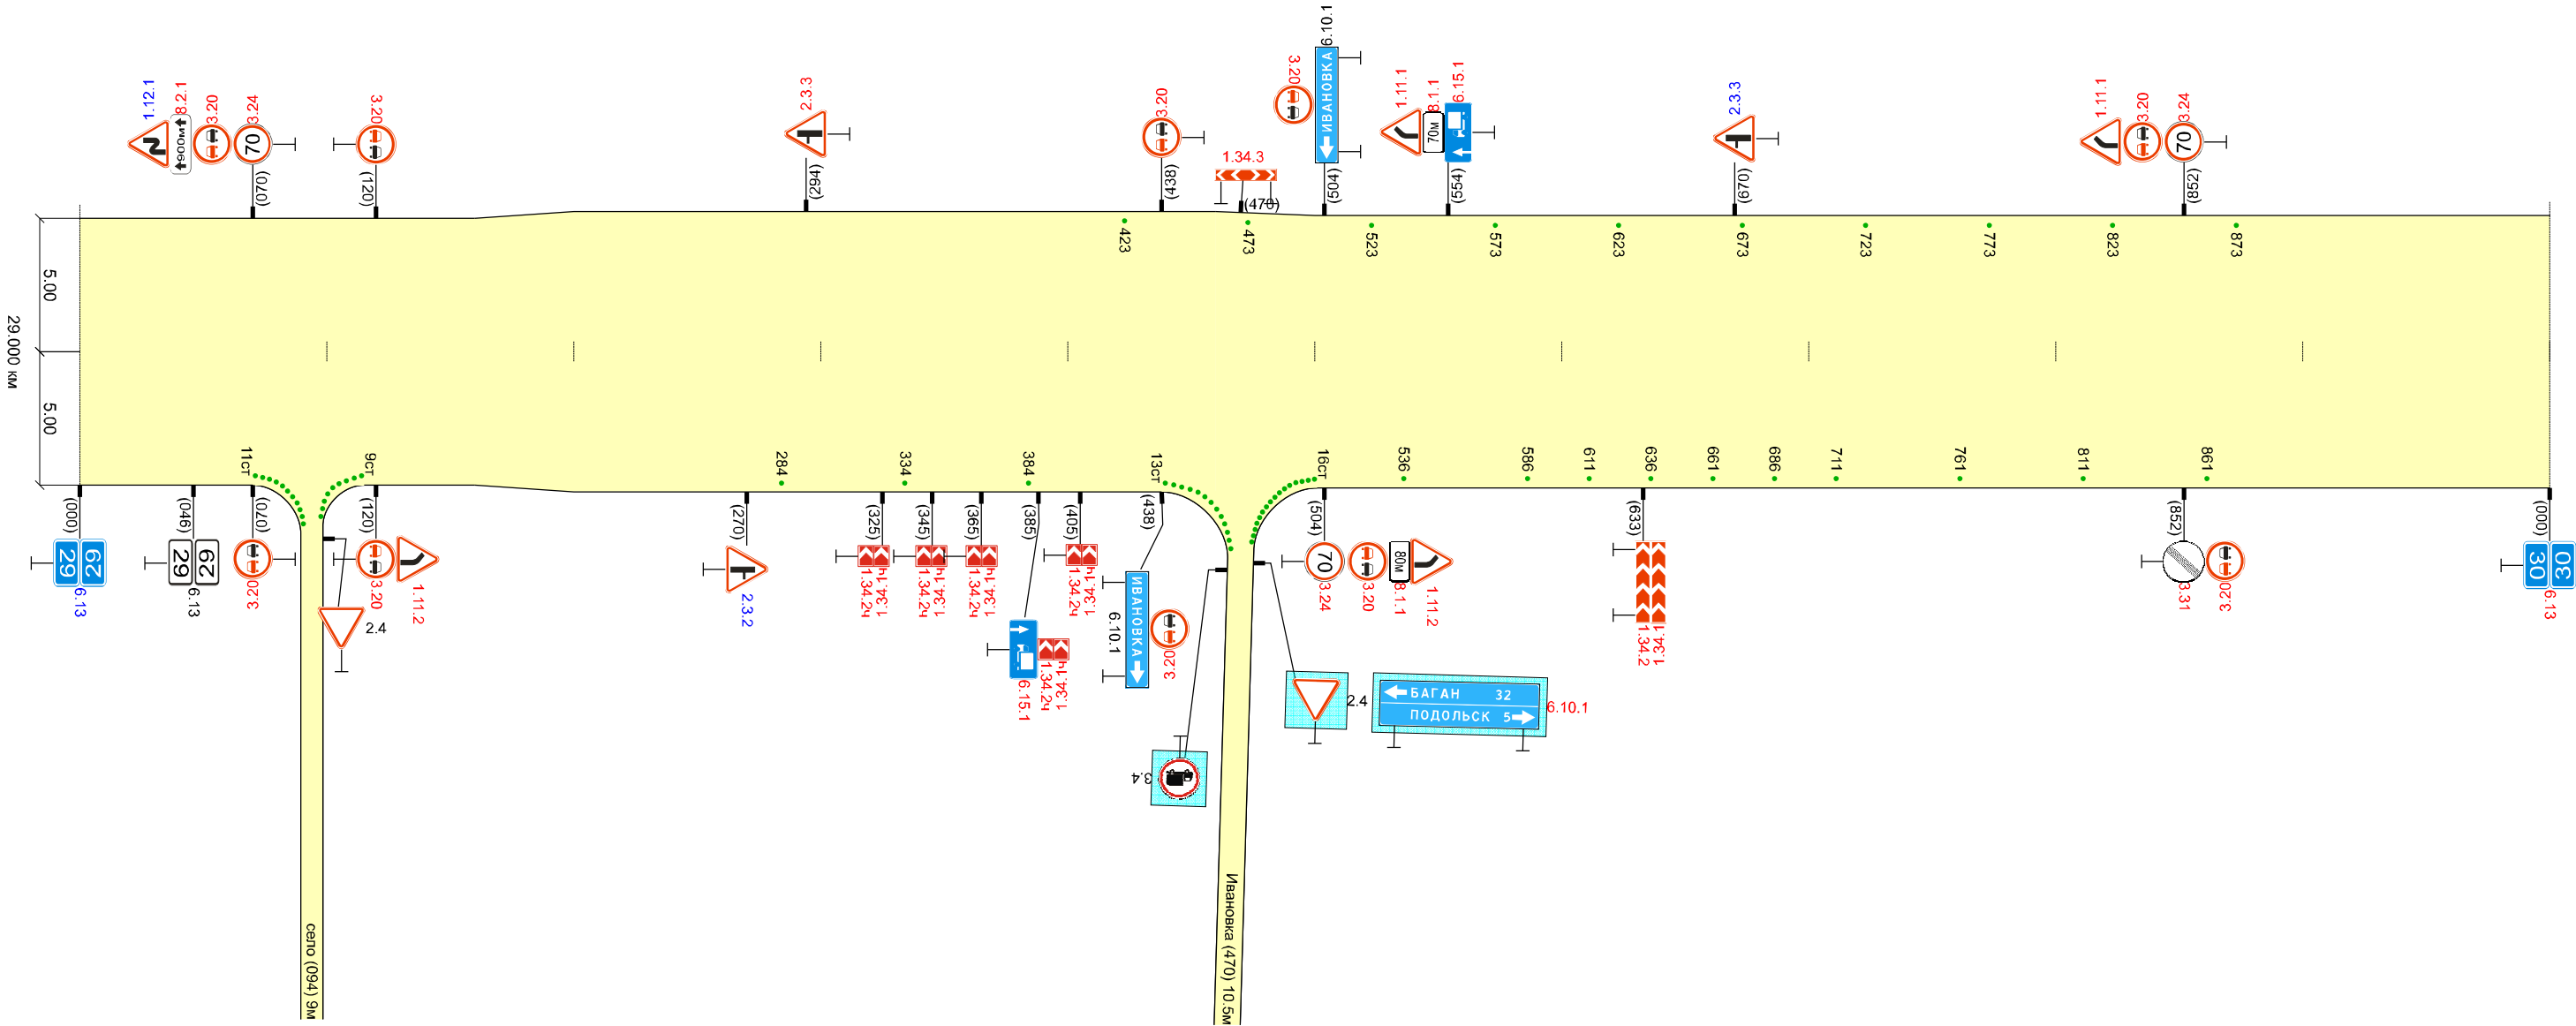

Высота справа, м		1.40		1.20		1.40		1.50					
Разметка справа	осевая												
Дорожные ограждения и направл. устр-ва справа		нед.СС 20шт. 084		нед.СС 3шт. 284 - 384		нед.СС 30шт. 470		нед.СС 1шт. 536		нед.СС 6шт. 586 - 711		нед.СС 3шт. 761 - 861	
Тротуары справа													
Необесп. видимость обр.													
Необесп. видимость пр.													

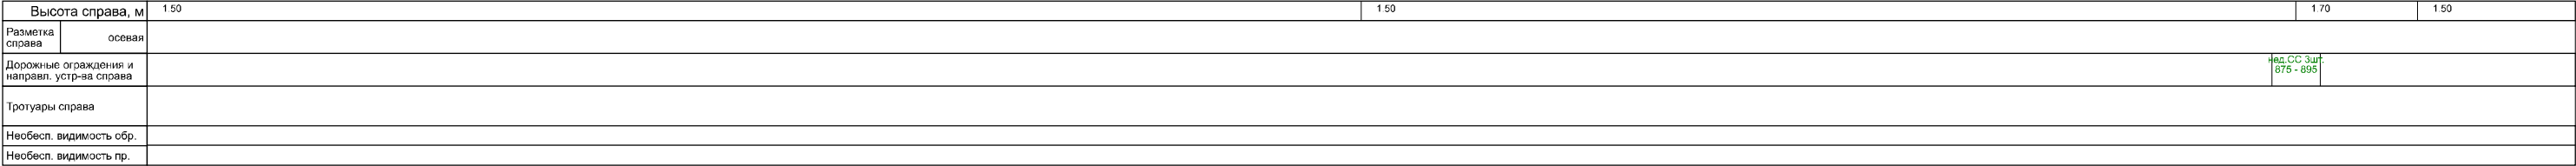
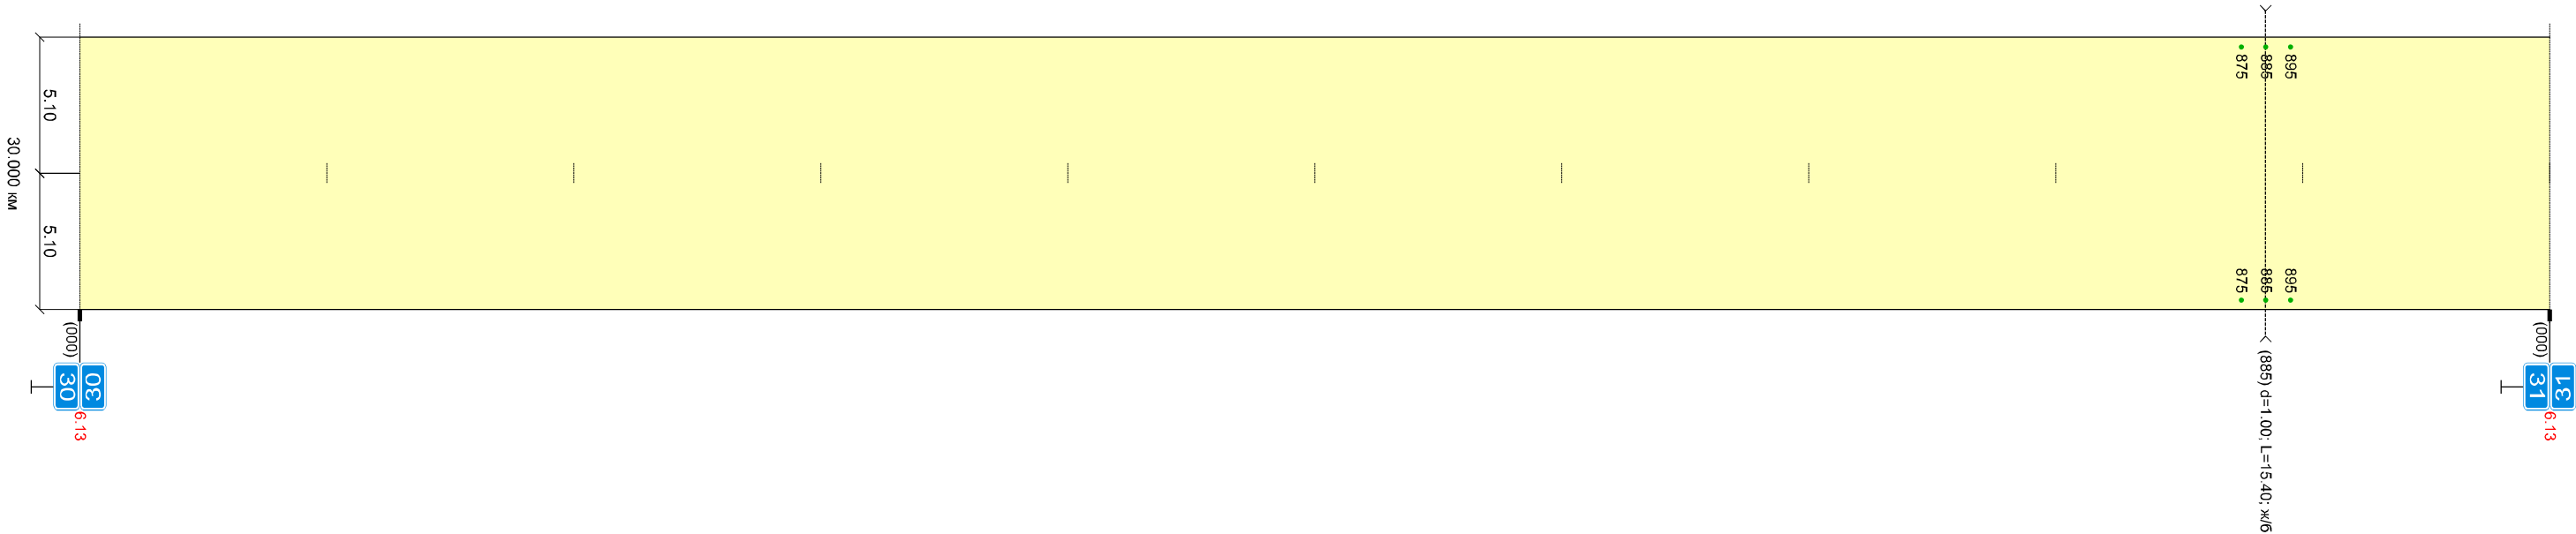
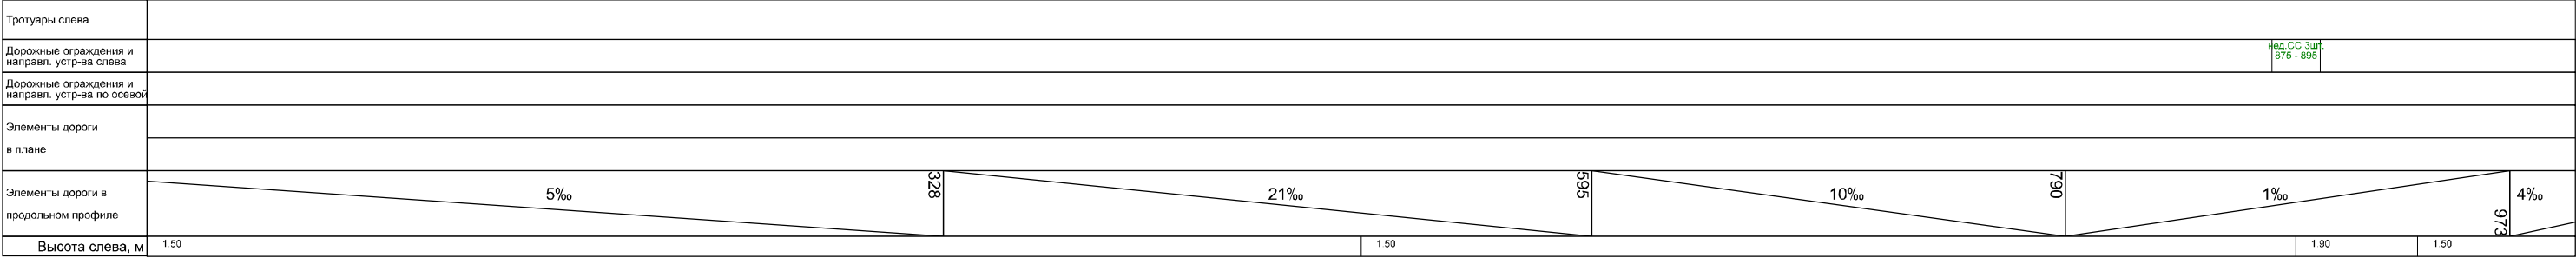


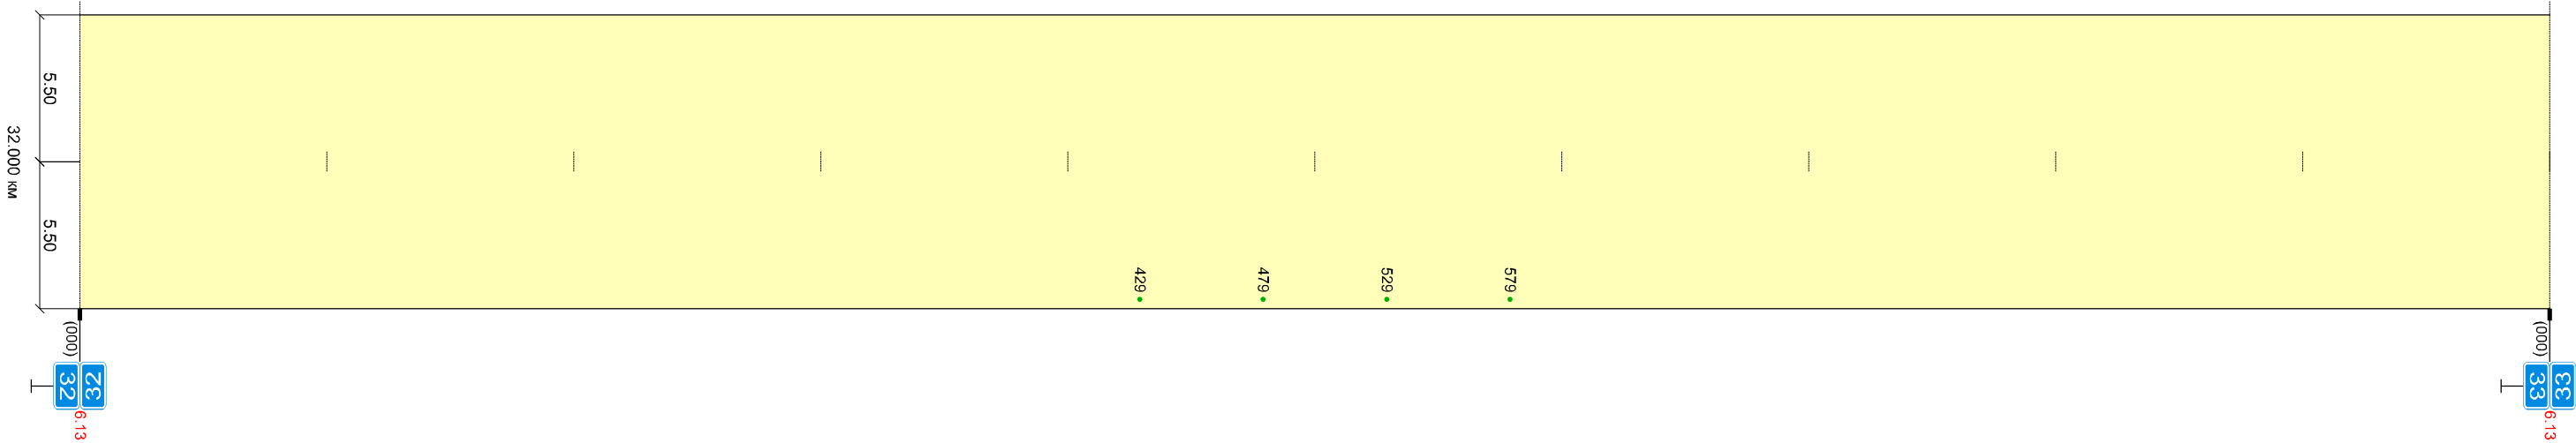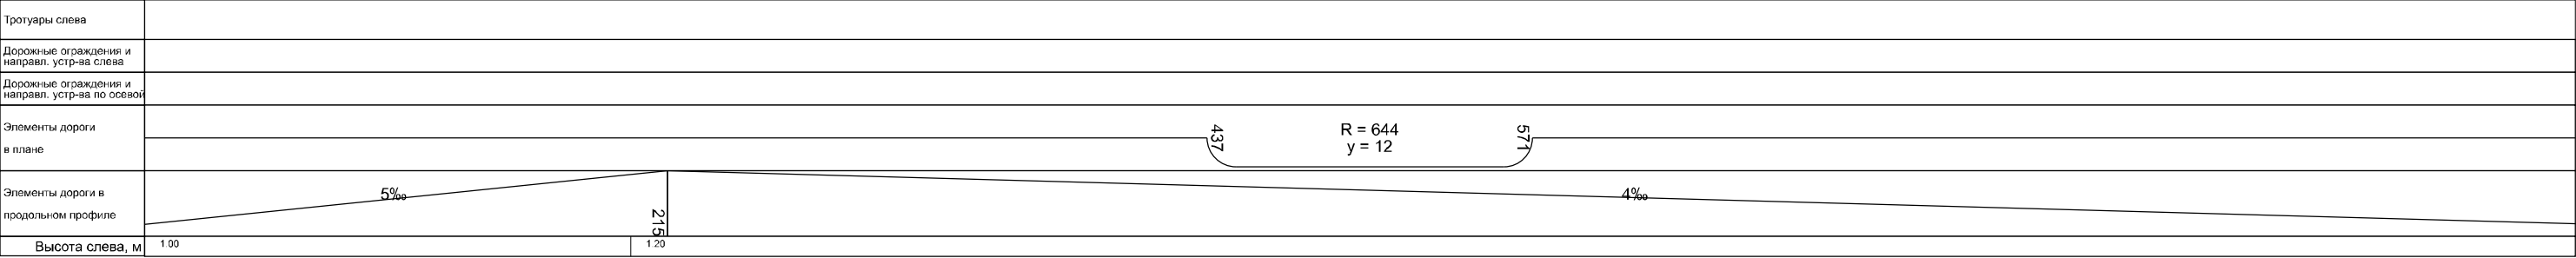


2 км в/д "Н-0204" - Ивановка - Подольск - Грушевка (32.000 - 33.000 км)
33.000 км

Высота справа, м		1.40	1.20
Разметка справа	осевая		
Дорожные ограждения и направл. устр-ва справа		нед. СС 4шт. 429 - 579	
Тротуары справа			
Необесп. видимость сбр.			
Необесп. видимость пр.			



Высота справа, м		1.20	1.40	1.20	1.10	1.00
Разметка справа	осевая					
Дорожные ограждения и направл. устр-ва справа		нед. СС 3шт. 125 - 145	нед. СС 3шт. 196 - 298	нед. СС 5шт. 328 - 448	нед. СС 3шт. 478 - 578	
Тротуары справа						
Необесп. видимость обр.						
Необесп. видимость пр.		150	146	380	146	80

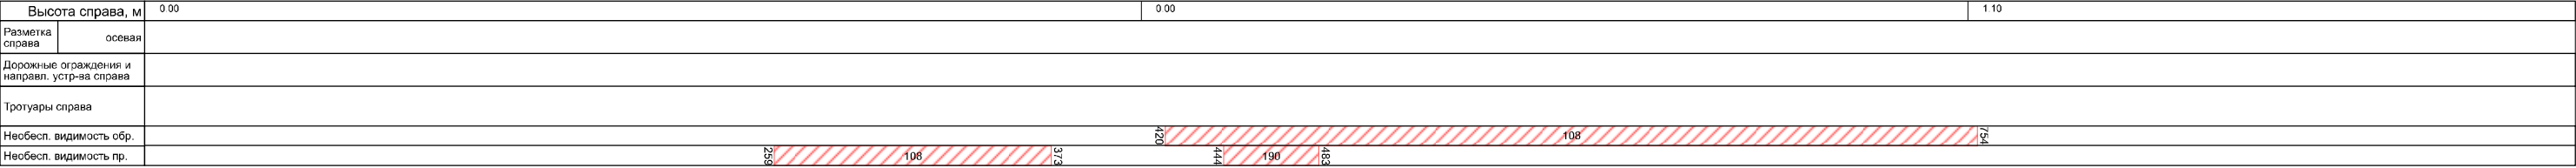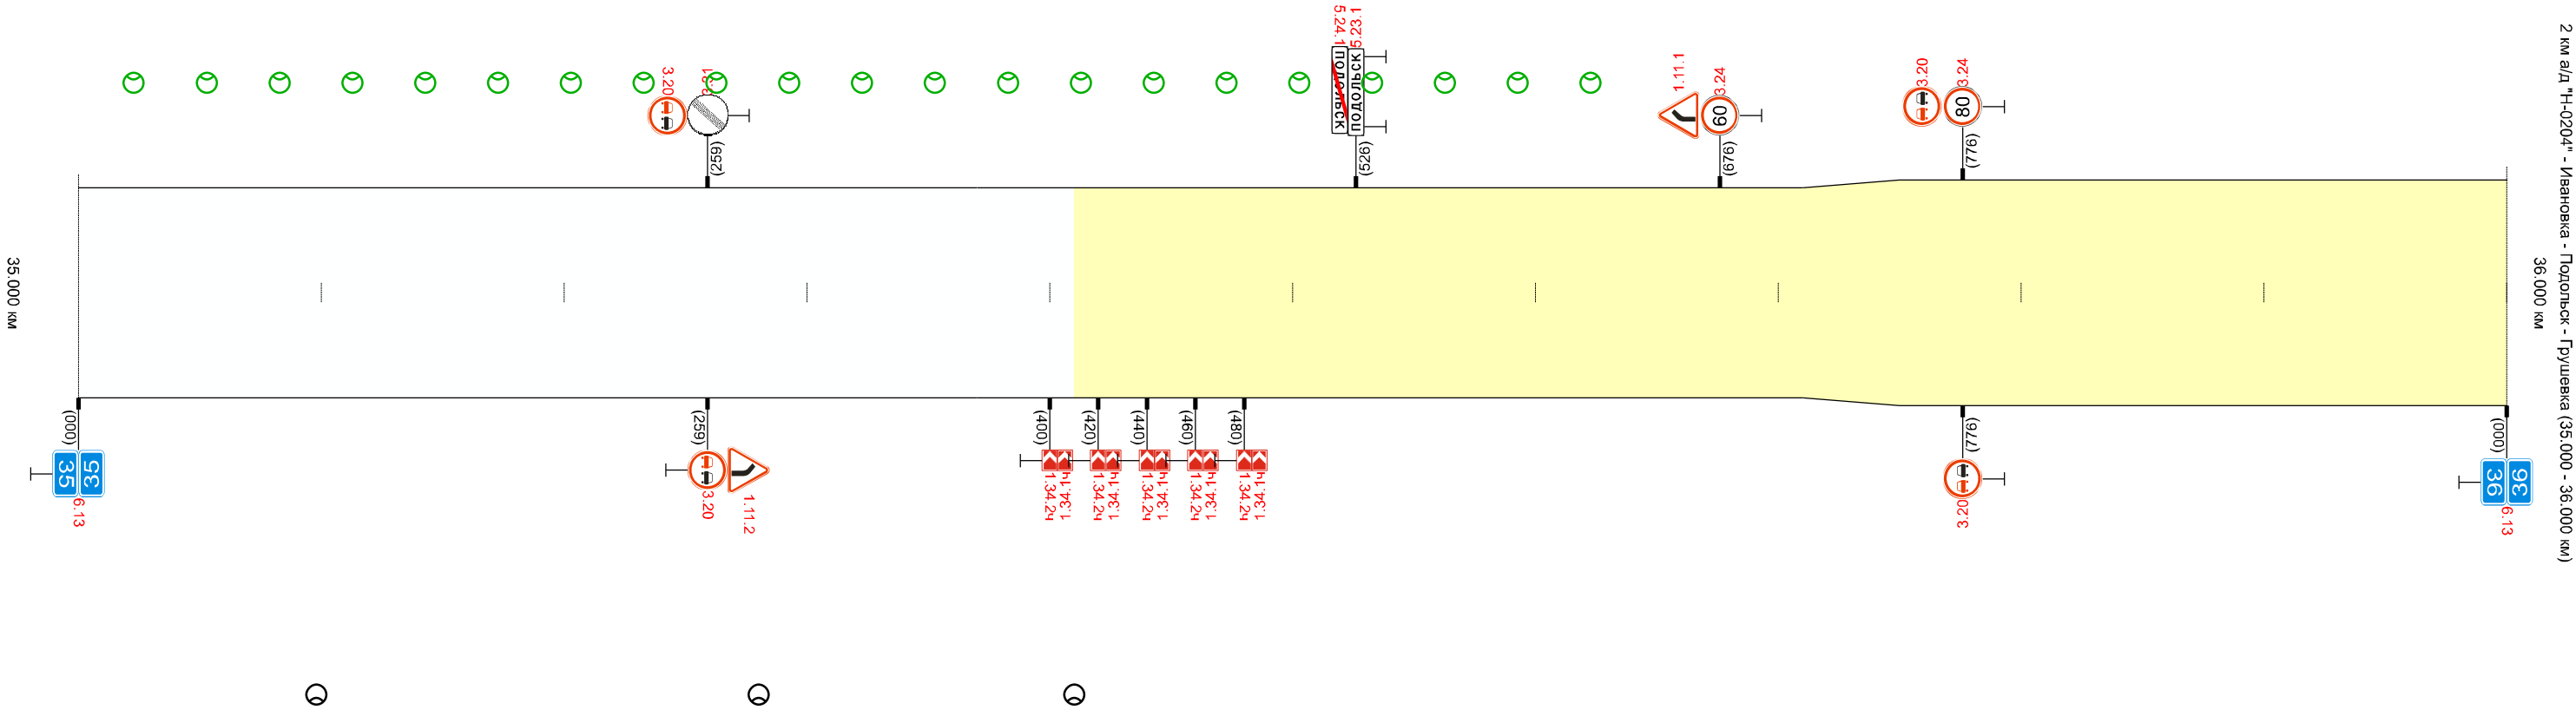
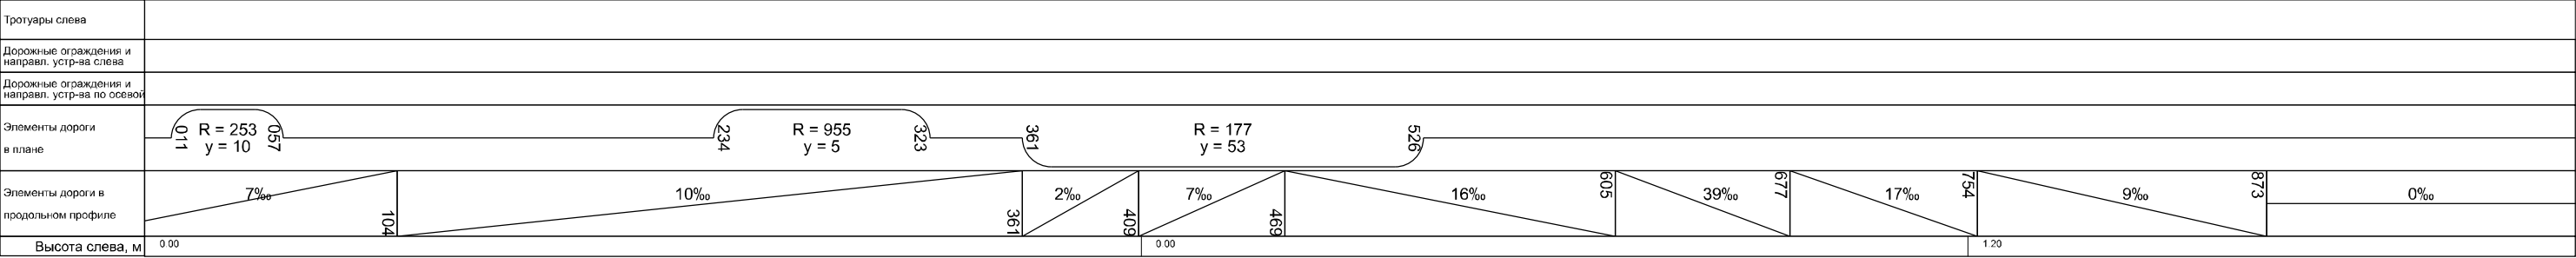


Высота справа, м		1.10			1.30
Разметка справа	осевая				
Дорожные ограждения и направл. устр-ва справа			нед. СС 5шт. 453 - 653		
Тротуары справа					
Необесп. видимость обр.					
Необесп. видимость пр.					

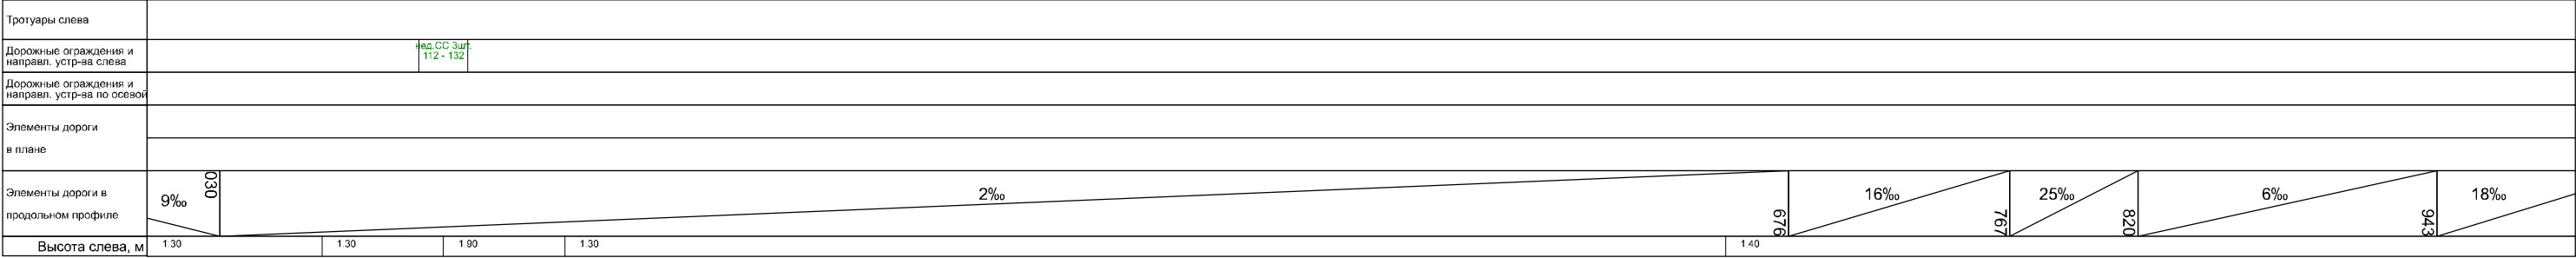




2 км в/д "Н-0204" - Ивановка - Подольск - Грушевка (37.000 - 38.000 км)
38.000 км

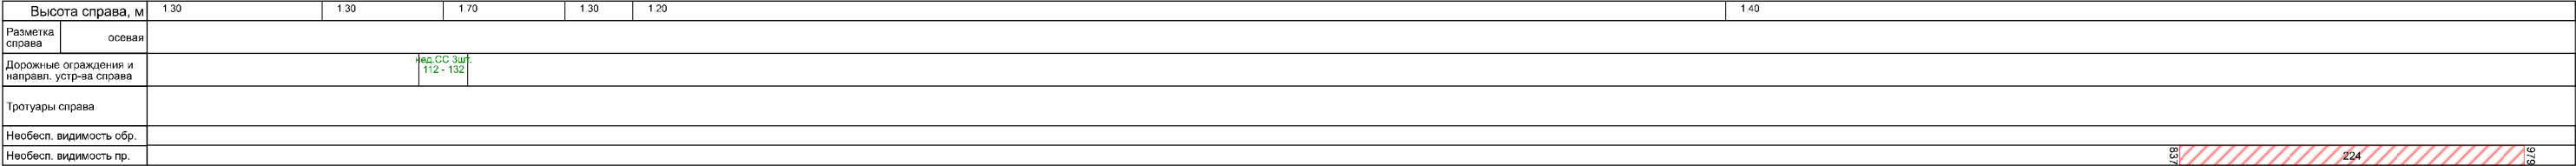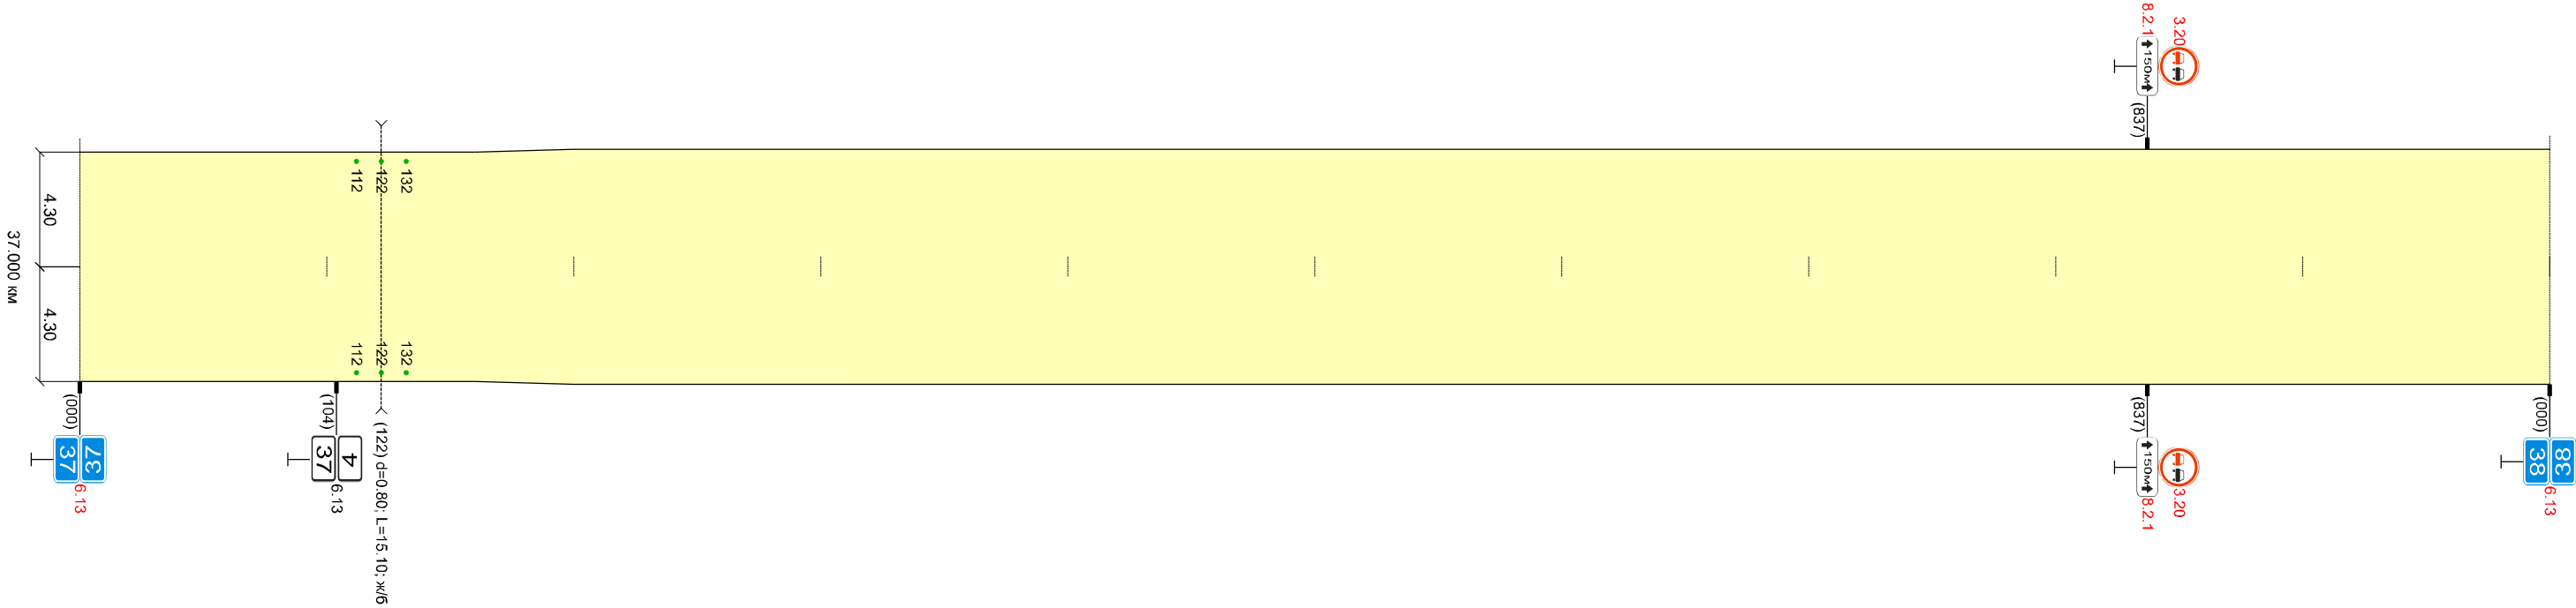

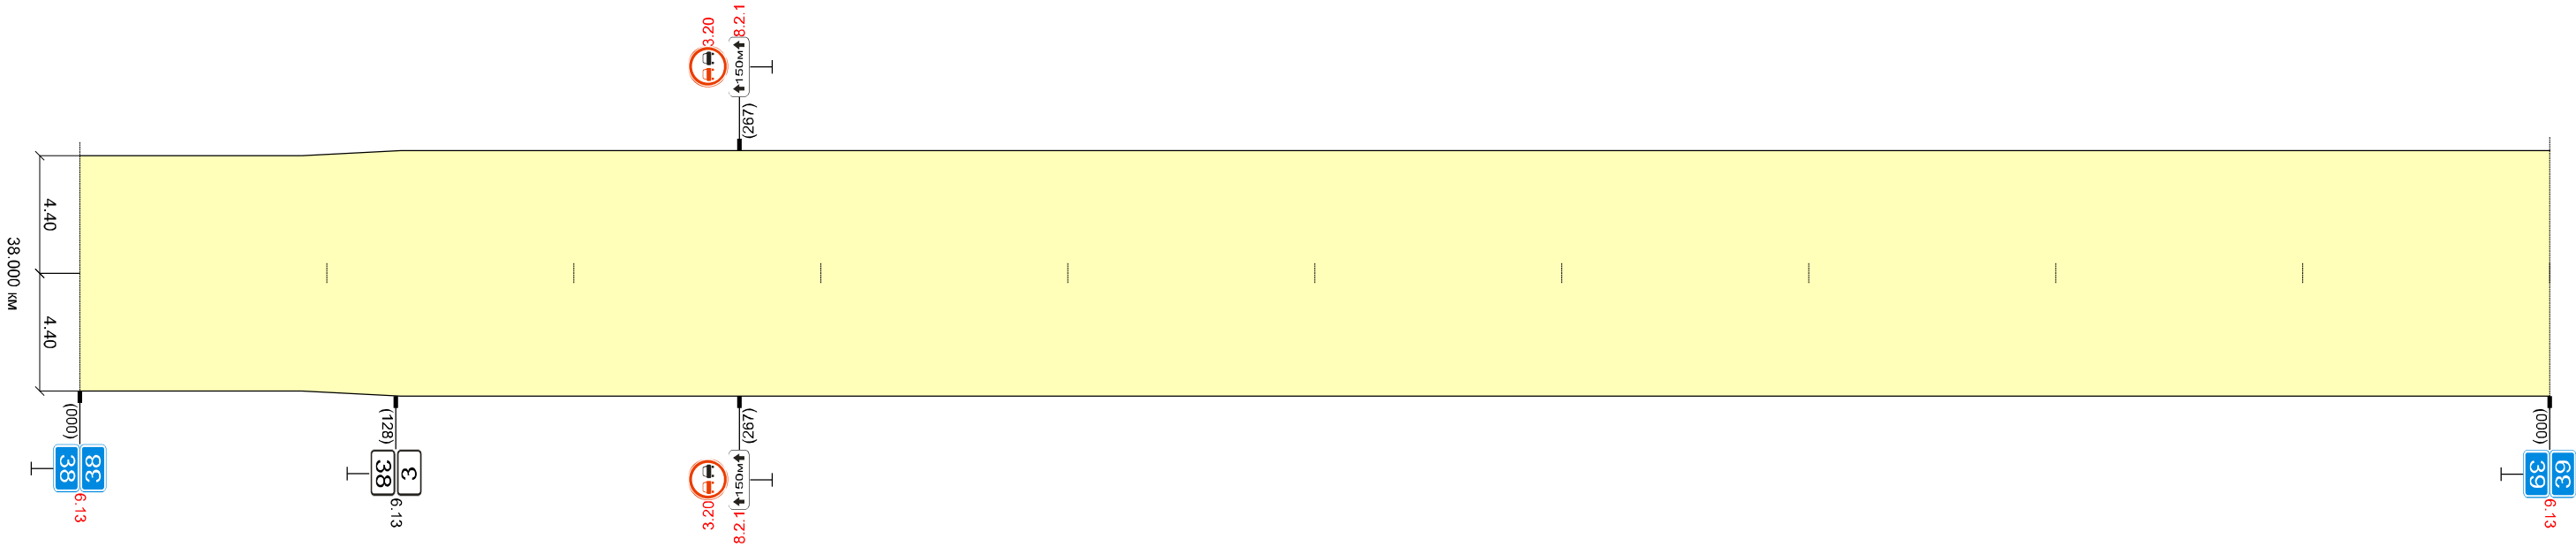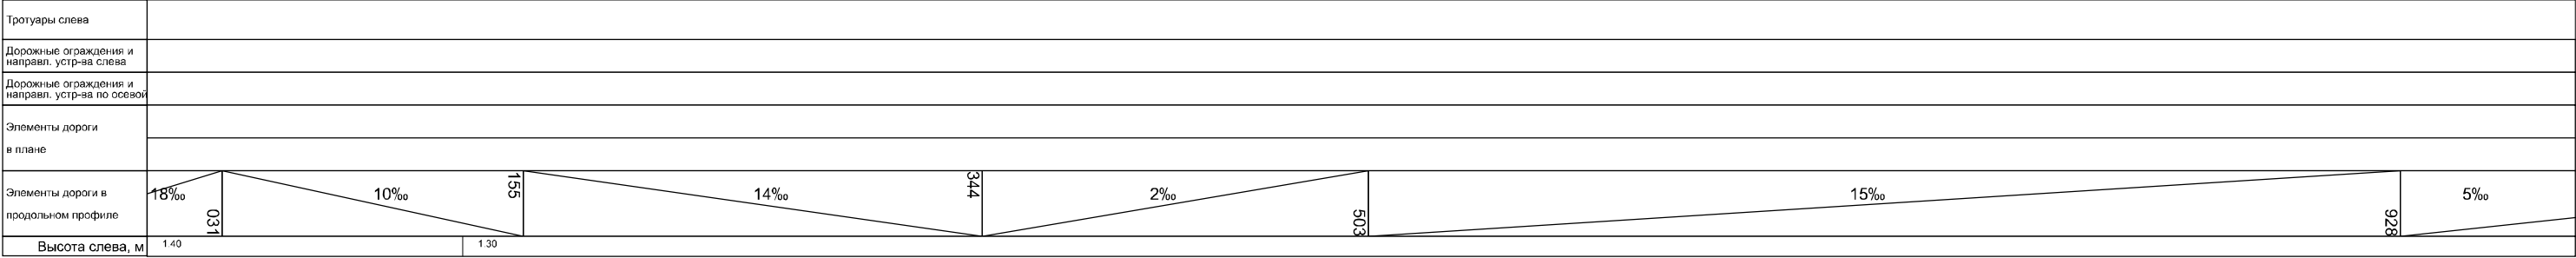

2 км в/д "Н-0204" - Ивановка - Подольск - Грушевка (38.000 - 39.000 км)
39.000 км

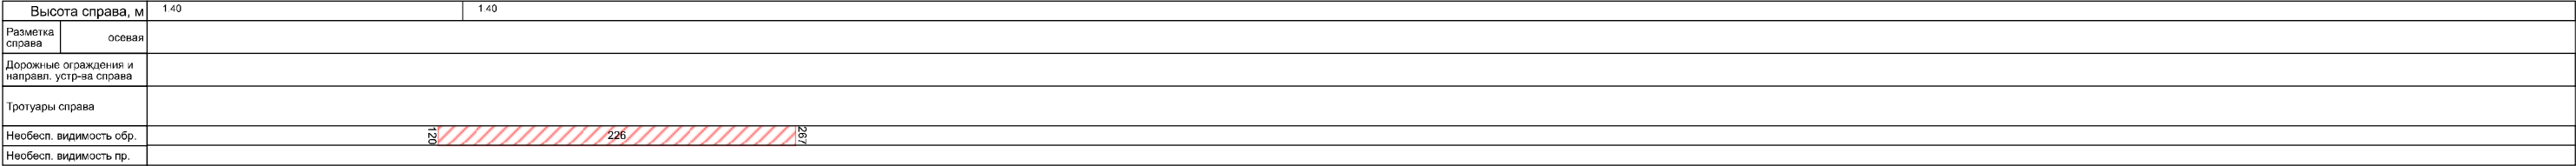


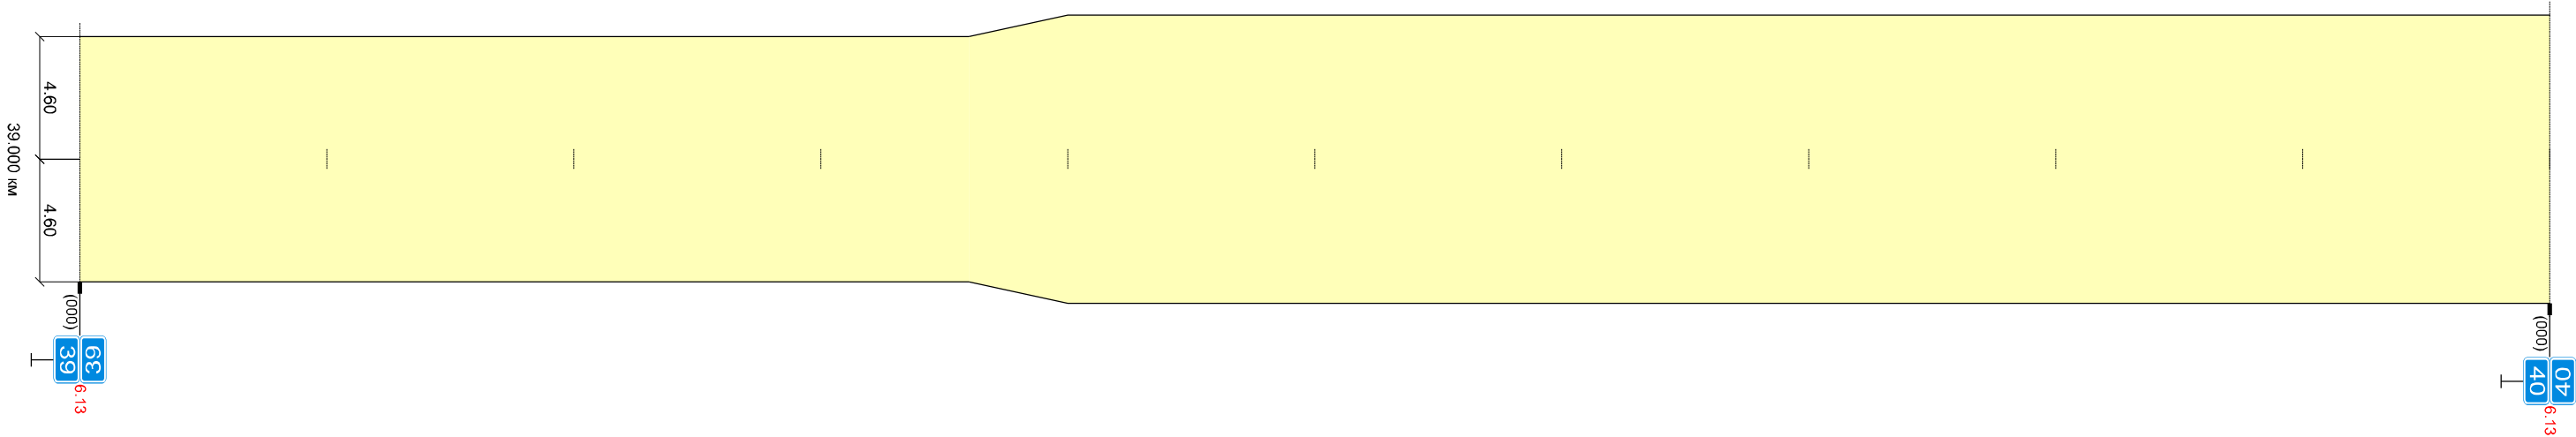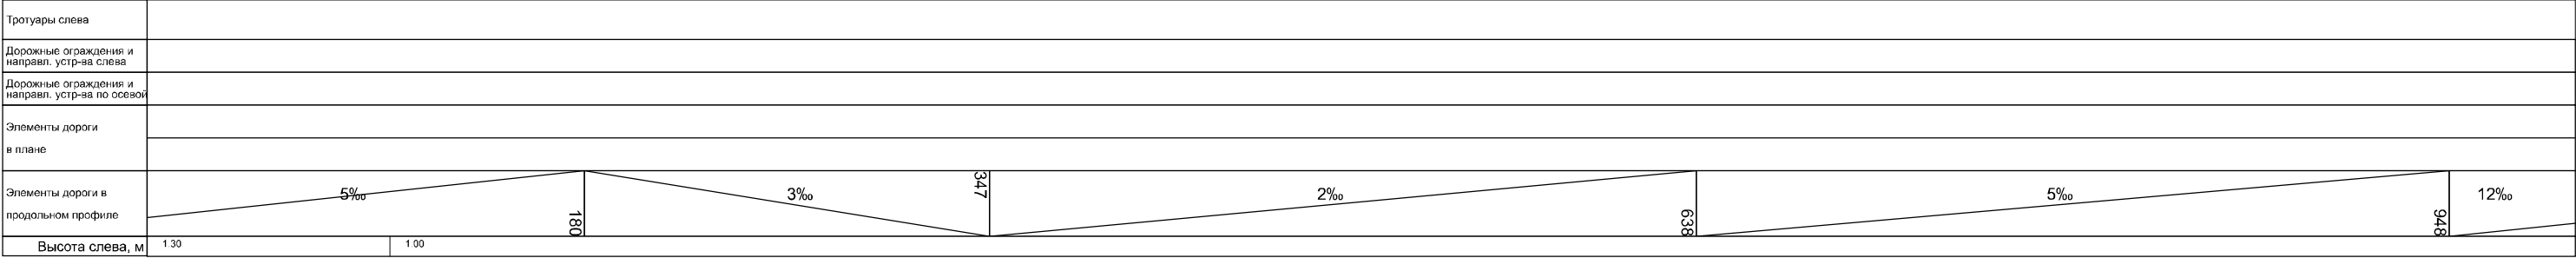

2 км в/д "Н-0204" - Ивановка - Подольск - Грушевка (39,000 - 40,000 км)
40,000 км

Высота справа, м		1.40	1.40
Разметка справа	осевая		
Дорожные ограждения и направл. устр-ва справа			
Тротуары справа			
Необесп. видимость сбр.			
Необесп. видимость пр.			

Тротуары слева	
Дорожные ограждения и направл. устр-ва слева	
Дорожные ограждения и направл. устр-ва по осевой	
Элементы дороги в плане	
Элементы дороги в продольном профиле	12% 209 1.00
Высота слева, м	

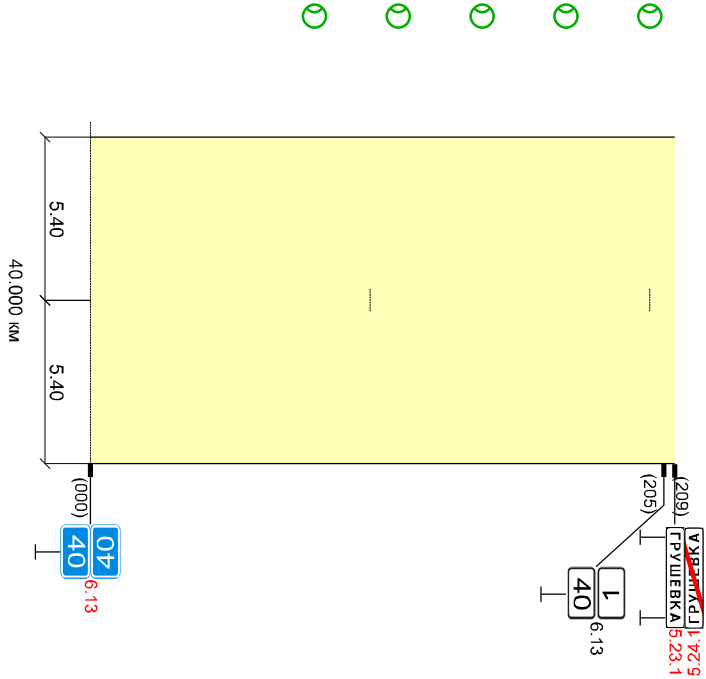

Высота справа, м	1.00
Разметка справа	осевая
Дорожные ограждения и направл. устр-ва справа	
Тротуары справа	
Необесп. видимость сбр.	
Необесп. видимость пр.	