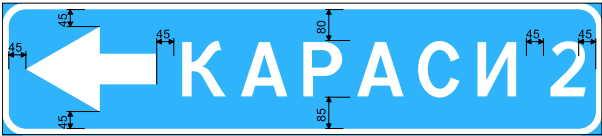
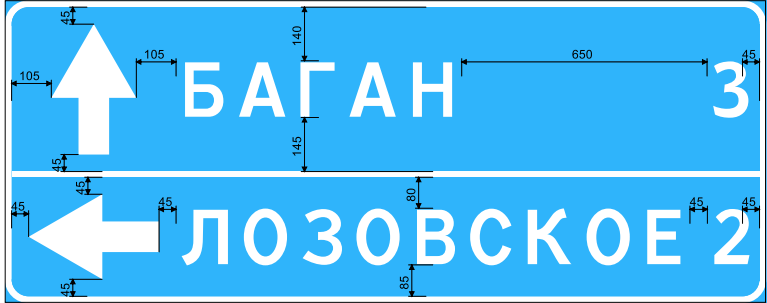
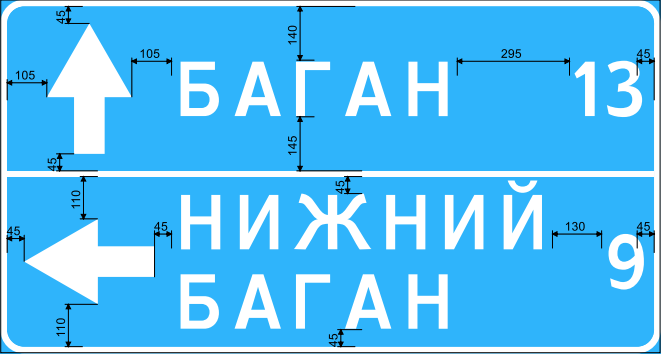
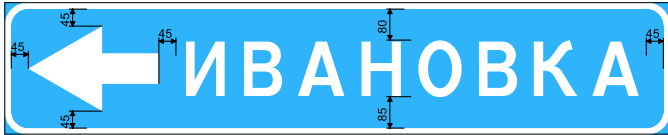
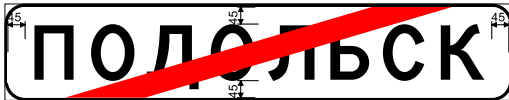


Ведомость знаков индивидуального проектирования
на автомобильной дороге 2 км а/д "Н-0204" - Ивановка - Подольск - Грушевка
(км 0+000 - км 40+209)

Информация	Кол-во	Эскиз знака
Код знака по ГОСТ: 6.10.1 Положение: км 0+033 слева Тип объекта: основная дорога Размеры щита, мм.: 351x2073 Площадь щита, кв.м.: 0.73 Высота шрифта, мм.: 150 Толщина каймы, мм.: 18 Закругление каймы, мм.: R-45 Масштаб: 1:20	1	
Код знака по ГОСТ: 6.10.1 Положение: км 0+245 справа Тип объекта: основная дорога Размеры щита, мм.: 351x1584 Площадь щита, кв.м.: 0.56 Высота шрифта, мм.: 150 Толщина каймы, мм.: 18 Закругление каймы, мм.: R-45 Масштаб: 1:20	1	
Код знака по ГОСТ: 6.10.1 Положение: км 0+296 слева Тип объекта: основная дорога Размеры щита, мм.: 351x1584 Площадь щита, кв.м.: 0.56 Высота шрифта, мм.: 150 Толщина каймы, мм.: 18 Закругление каймы, мм.: R-45 Масштаб: 1:20	1	
Код знака по ГОСТ: 6.10.1 Положение: км 0+464 справа Тип объекта: основная дорога Размеры щита, мм.: 351x2014 Площадь щита, кв.м.: 0.71 Высота шрифта, мм.: 150 Толщина каймы, мм.: 18	1	

Информация	Кол-во	Эскиз знака
Закругление каймы, мм.: R-45 Масштаб: 1:20		
Код знака по ГОСТ: 6.10.1 Положение: км 0+516 слева Тип объекта: основная дорога Размеры щита, мм.: 801x2015 Площадь щита, кв.м.: 1.61 Высота шрифта, мм.: 150 Толщина каймы, мм.: 18 Закругление каймы, мм.: R-45 Масштаб: 1:20	1	
Код знака по ГОСТ: 6.10.1 Положение: км 9+527 справа Тип объекта: основная дорога Размеры щита, мм.: 468x2137 Площадь щита, кв.м.: 1.00 Высота шрифта, мм.: 200 Толщина каймы, мм.: 24 Закругление каймы, мм.: R-60 Масштаб: 1:20	1	
Код знака по ГОСТ: 6.10.1 Положение: км 9+637 слева Тип объекта: основная дорога Размеры щита, мм.: 468x2137 Площадь щита, кв.м.: 1.00 Высота шрифта, мм.: 200 Толщина каймы, мм.: 24 Закругление каймы, мм.: R-60 Масштаб: 1:20	1	
Код знака по ГОСТ: 6.10.1 Положение: км 10+358 справа Тип объекта: основная дорога Размеры щита, мм.: 486x1662 Площадь щита, кв.м.: 0.81 Высота шрифта, мм.: 150 Толщина каймы, мм.: 18 Закругление каймы, мм.: R-45 Масштаб: 1:20	1	

Информация	Кол-во	Эскиз знака
Код знака по ГОСТ: 6.10.1 Положение: км 10+480 слева Тип объекта: основная дорога Размеры щита, мм.: 936x1748 Площадь щита, кв.м.: 1.64 Высота шрифта, мм.: 150 Толщина каймы, мм.: 18 Закругление каймы, мм.: R-45 Масштаб: 1:20	1	
Код знака по ГОСТ: 6.10.1 Положение: км 17+311 справа Тип объекта: основная дорога Размеры щита, мм.: 1056x2700 Площадь щита, кв.м.: 2.85 Высота шрифта, мм.: 150 Толщина каймы, мм.: 18 Закругление каймы, мм.: R-45 Масштаб: 1:20	1	
Код знака по ГОСТ: 6.10.1 Положение: км 17+478 слева Тип объекта: основная дорога Размеры щита, мм.: 1056x2820 Площадь щита, кв.м.: 2.98 Высота шрифта, мм.: 150 Толщина каймы, мм.: 18 Закругление каймы, мм.: R-45 Масштаб: 1:20	1	
Код знака по ГОСТ: 6.10.1 Положение: км 29+438 справа Тип объекта: основная дорога Размеры щита, мм.: 351x1758 Площадь щита, кв.м.: 0.62 Высота шрифта, мм.: 150 Толщина каймы, мм.: 18 Закругление каймы, мм.: R-45 Масштаб: 1:20	1	

Информация	Кол-во	Эскиз знака
Код знака по ГОСТ: 6.10.1 Положение: км 29+504 слева Тип объекта: основная дорога Размеры щита, мм.: 351x1758 Площадь щита, кв.м.: 0.62 Высота шрифта, мм.: 150 Толщина каймы, мм.: 18 Закругление каймы, мм.: R-45 Масштаб: 1:20	1	
Код знака по ГОСТ: 5.23.1 Положение: км 34+430 справа, км 35+526 слева Тип объекта: основная дорога Размеры щита, мм.: 258x1337 Площадь щита, кв.м.: 0.34 Высота шрифта, мм.: 150 Толщина каймы, мм.: 9 Закругление каймы, мм.: R-45 Масштаб: 1:20	2	
Код знака по ГОСТ: 5.24.1 Положение: км 34+430 справа, км 35+526 слева Тип объекта: основная дорога Размеры щита, мм.: 258x1337 Площадь щита, кв.м.: 0.34 Высота шрифта, мм.: 150 Толщина каймы, мм.: 9 Закругление каймы, мм.: R-45 Масштаб: 1:20	2	
Код знака по ГОСТ: 6.11 Положение: км 34+530 слева Тип объекта: основная дорога Размеры щита, мм.: 276x1355 Площадь щита, кв.м.: 0.37 Высота шрифта, мм.: 150 Толщина каймы, мм.: 18 Закругление каймы, мм.: R-45 Масштаб: 1:20	1	

Информация	Кол-во	Эскиз знака
Код знака по ГОСТ: 5.23.1 Положение: км 40+209 справа Тип объекта: основная дорога Размеры щита, мм.: 258x1339 Площадь щита, кв.м.: 0.35 Высота шрифта, мм.: 150 Толщина каймы, мм.: 9 Закругление каймы, мм.: R-45 Масштаб: 1:20	1	
Код знака по ГОСТ: 5.24.1 Положение: км 40+209 справа Тип объекта: основная дорога Размеры щита, мм.: 258x1339 Площадь щита, кв.м.: 0.35 Высота шрифта, мм.: 150 Толщина каймы, мм.: 9 Закругление каймы, мм.: R-45 Масштаб: 1:20	1	