

Ведомость размещения дорожных знаков
на автомобильной дороге: 20 км а/д "Н-0206" - Владимировка - Лепокурово

участок дороги с 0+000 по 21+650 км

№ п/п	Номер знака по ГОСТ Р 52290- 2004	Наименование знака	Фактически установленные знаки				Типоразмер знака	Площадь знаков, кв.м. (для знаков индивидуального проектирования)	Объект установки	Местоположение примыкания	Потребность в установке в соответствии с ПОДД				Потребность в замене				Потребность в переносе знаков в соответствии с ГОСТ Р 52289-2019				Потребность в демонтаже (шт)
			количество (шт)	Адрес, км+м	Расположение						количество (шт)	Адрес, км+м	Расположение		количество (шт)	Адрес, км+м	Расположение		количество (шт)	Адрес, км+м	Расположение		
					слева	справа							слева	справа			слева	справа			слева	справа	
1	2	3	4	5	6	7	8	9	10	11	12	13	14	15	16	17	18	19	20	21	22	23	24
		ПРЕДУПРЕЖДАЮЩИЕ ЗНАКИ																					
1	1.12.2	Опасные повороты					II		основная дорога		1	0+506		справа									
2	1.11.2	Опасный поворот	1	0+596		справа	II		основная дорога														1
3	1.34.2	Направление поворота (одна стрелка)					II		основная дорога		1	0+708		справа									
4	1.34.1	Направление поворота (одна стрелка)					II		основная дорога		1	0+708		справа									
5	1.34.2	Направление поворота (одна стрелка)					II		основная дорога		1	0+729		справа									
6	1.34.1	Направление поворота (одна стрелка)					II		основная дорога		1	0+729		справа									
7	1.34.2	Направление поворота (одна стрелка)					II		основная дорога		1	0+751		справа									
8	1.34.1	Направление поворота (одна стрелка)					II		основная дорога		1	0+751		справа									
9	1.34.2	Направление поворота (одна стрелка)					II		основная дорога		1	0+772		справа									
10	1.34.1	Направление поворота (одна стрелка)					II		основная дорога		1	0+772		справа									
11	1.34.2	Направление поворота (одна стрелка)					II		основная дорога		1	0+794		справа									
12	1.34.1	Направление поворота (одна стрелка)					II		основная дорога		1	0+794		справа									
13	1.34.2	Направление поворота (одна стрелка)					II		основная дорога		1	0+816		справа									
14	1.34.1	Направление поворота (одна стрелка)					II		основная дорога		1	0+816		справа									
15	1.34.2	Направление поворота (одна стрелка)					II		основная дорога		1	0+837		справа									
16	1.34.1	Направление поворота (одна стрелка)					II		основная дорога		1	0+837		справа									
17	1.34.2	Направление поворота (одна стрелка)					II		основная дорога		1	0+859		справа									
18	1.34.1	Направление поворота (одна стрелка)					II		основная дорога		1	0+859		справа									
19	1.34.2	Направление поворота (одна стрелка)					II		основная дорога		1	0+880		справа									
20	1.34.1	Направление поворота (одна стрелка)					II		основная дорога		1	0+880		справа									
21	1.22	Пешеходный переход					II		основная дорога		1	1+143		справа									
22	1.34.1	Направление поворота					II		основная дорога		1	1+214	слева										
23	1.34.2	Направление поворота					II		основная дорога		1	1+412	слева										
24	1.11.2	Опасный поворот	1	1+434	слева		II		основная дорога														1
25	1.22	Пешеходный переход					II		основная дорога		1	1+520	слева										
26	1.12.2	Опасные повороты					II		основная дорога		1	1+611	слева										
27	1.12.2	Опасные повороты					II		основная дорога		1	1+611		справа									
28	1.11.2	Опасный поворот	1	1+711		справа	II		основная дорога									1	5+703		справа		
29	1.34.2	Направление поворота (одна стрелка)					II		основная дорога		1	1+815		справа									
30	1.34.1	Направление поворота (одна стрелка)					II		основная дорога		1	1+815		справа									
31	1.34.2	Направление поворота (одна стрелка)					II		основная дорога		1	1+837		справа									
32	1.34.1	Направление поворота (одна стрелка)					II		основная дорога		1	1+837		справа									
33	1.34.2	Направление поворота (одна стрелка)					II		основная дорога		1	1+860		справа									
34	1.34.1	Направление поворота (одна стрелка)					II		основная дорога		1	1+860		справа									
35	1.34.2	Направление поворота (одна стрелка)					II		основная дорога		1	1+883		справа									
36	1.34.1	Направление поворота (одна стрелка)					II		основная дорога		1	1+883		справа									
37	1.34.2	Направление поворота (одна стрелка)					II		основная дорога		1	1+905		справа									
38	1.34.1	Направление поворота (одна стрелка)					II		основная дорога		1	1+905		справа									
39	1.11.1	Опасный поворот	1	1+987		справа	II		основная дорога														1
40	1.34.3	Направление поворота	1	2+068	слева		II		основная дорога														
41	1.11.2	Опасный поворот	1	2+177	слева		II		основная дорога														1
42	1.12.2	Опасные повороты					II		основная дорога		1	2+280	слева										
43	1.34.2	Направление поворота (одна стрелка)					II		основная дорога		1	5+923		справа									
44	1.34.1	Направление поворота (одна стрелка)					II		основная дорога		1	5+923		справа									
45	1.34.2	Направление поворота (одна стрелка)					II		основная дорога		1	5+944		справа									
46	1.34.1	Направление поворота (одна стрелка)					II		основная дорога		1	5+944		справа									
47	1.34.2	Направление поворота (одна стрелка)					II		основная дорога		1	5+965		справа									

№ п/п	Номер знака по ГОСТ Р 52290- 2004	Наименование знака	Фактически установленные знаки				Типоразмер знака	Площадь знаков, кв.м. (для знаков индивидуального проектирования)	Объект установки	Местоположение примыкания	Потребность в установке в соответствии с ПОДД				Потребность в замене				Потребность в переносе знаков в соответствии с ГОСТ Р 52289-2019				Потребность в демонтаже (шт)
			количество (шт)	Адрес, км+м	Расположение						количество (шт)	Адрес, км+м	Расположение		количество (шт)	Адрес, км+м	Расположение		количество (шт)	Адрес, км+м	Расположение		
					слева	справа							слева	справа			слева	справа			слева	справа	
1	2	3	4	5	6	7	8	9	10	11	12	13	14	15	16	17	18	19	20	21	22	23	24
48	1.34.1	Направление поворота (одна стрелка)					II		основная дорога		1	5+965		справа									
49	1.34.2	Направление поворота (одна стрелка)					II		основная дорога		1	5+987		справа									
50	1.34.1	Направление поворота (одна стрелка)					II		основная дорога		1	5+987		справа									
51	1.34.2	Направление поворота (одна стрелка)					II		основная дорога		1	6+008		справа									
52	1.34.1	Направление поворота (одна стрелка)					II		основная дорога		1	6+008		справа									
53	1.34.2	Направление поворота (одна стрелка)					II		основная дорога		1	6+029		справа									
54	1.34.1	Направление поворота (одна стрелка)					II		основная дорога		1	6+029		справа									
55	1.34.2	Направление поворота (одна стрелка)					II		основная дорога		1	6+050		справа									
56	1.34.1	Направление поворота (одна стрелка)					II		основная дорога		1	6+050		справа									
57	1.34.2	Направление поворота (одна стрелка)					II		основная дорога		1	6+072		справа									
58	1.34.1	Направление поворота (одна стрелка)					II		основная дорога		1	6+072		справа									
59	1.34.2	Направление поворота (одна стрелка)					II		основная дорога		1	6+093		справа									
60	1.34.1	Направление поворота (одна стрелка)					II		основная дорога		1	6+093		справа									
61	1.11.1	Опасный поворот					II		основная дорога		1	6+332	слева										
62	1.34.2	Направление поворота					II		основная дорога		1	6+797	слева										
63	1.34.1	Направление поворота					II		основная дорога		1	6+797	слева										
64	1.11.1	Опасный поворот	1	7+301		справа	II		основная дорога										1	7+216		справа	
65	1.34.2	Направление поворота (одна стрелка)					II		основная дорога		1	7+456	слева										
66	1.34.1	Направление поворота (одна стрелка)					II		основная дорога		1	7+456	слева										
67	1.34.2	Направление поворота (одна стрелка)					II		основная дорога		1	7+480	слева										
68	1.34.1	Направление поворота (одна стрелка)					II		основная дорога		1	7+480	слева										
69	1.34.2	Направление поворота (одна стрелка)					II		основная дорога		1	7+503	слева										
70	1.34.1	Направление поворота (одна стрелка)					II		основная дорога		1	7+503	слева										
71	1.34.2	Направление поворота (одна стрелка)					II		основная дорога		1	7+527	слева										
72	1.34.1	Направление поворота (одна стрелка)					II		основная дорога		1	7+527	слева										
73	1.34.2	Направление поворота (одна стрелка)					II		основная дорога		1	7+550	слева										
74	1.34.1	Направление поворота (одна стрелка)					II		основная дорога		1	7+550	слева										
75	1.34.2	Направление поворота (одна стрелка)					II		основная дорога		1	7+574	слева										
76	1.34.1	Направление поворота (одна стрелка)					II		основная дорога		1	7+574	слева										
77	1.11.2	Опасный поворот	1	7+639	слева		II		основная дорога										1	7+812	слева		
78	1.22	Пешеходный переход					II		основная дорога		1	8+030		справа									
79	1.22	Пешеходный переход					II		основная дорога		1	8+170	слева										
80	1.12.2	Опасные повороты					I		основная дорога		1	10+095		справа									
81	1.34.2	Направление поворота (одна стрелка)					I		основная дорога		1	10+912	слева										
82	1.34.1	Направление поворота (одна стрелка)					I		основная дорога		1	10+912	слева										
83	1.34.2	Направление поворота (одна стрелка)					I		основная дорога		1	10+941	слева										
84	1.34.1	Направление поворота (одна стрелка)					I		основная дорога		1	10+941	слева										
85	1.34.2	Направление поворота (одна стрелка)					I		основная дорога		1	10+970	слева										
86	1.34.1	Направление поворота (одна стрелка)					I		основная дорога		1	10+970	слева										
87	1.12.2	Опасные повороты					I		основная дорога		1	11+210	слева										
88	1.11.2	Опасный поворот					II		основная дорога		1	19+781		справа									
89	1.34.2	Направление поворота (одна стрелка)					II		основная дорога		1	20+053		справа									
90	1.34.1	Направление поворота (одна стрелка)					II		основная дорога		1	20+053		справа									
91	1.34.2	Направление поворота (одна стрелка)					II		основная дорога		1	20+073		справа									
92	1.34.1	Направление поворота (одна стрелка)					II		основная дорога		1	20+073		справа									
93	1.34.2	Направление поворота (одна стрелка)					II		основная дорога		1	20+093		справа									
94	1.34.1	Направление поворота (одна стрелка)					II		основная дорога		1	20+093		справа									
95	1.34.1	Направление поворота (одна стрелка)					II		основная дорога		1	20+114		справа									
96	1.34.2	Направление поворота (одна стрелка)					II		основная дорога		1	20+114		справа									
97	1.34.1	Направление поворота (одна стрелка)					II		основная дорога		1	20+134		справа									
98	1.34.2	Направление поворота (одна стрелка)					II		основная дорога		1	20+134		справа									

№ п/п	Номер знака по ГОСТ Р 52290- 2004	Наименование знака	Фактически установленные знаки				Типоразмер знака	Площадь знаков, кв.м. (для знаков индивидуального проектирования)	Объект установки	Местоположение примыкания	Потребность в установке в соответствии с ПОДД				Потребность в замене				Потребность в переносе знаков в соответствии с ГОСТ Р 52289-2019				Потребность в демонтаже (шт)
			количество (шт)	Адрес, км+м	Расположение						количество (шт)	Адрес, км+м	Расположение		количество (шт)	Адрес, км+м	Расположение		количество (шт)	Адрес, км+м	Расположение		
					слева	справа							слева	справа			слева	справа			слева	справа	
1	2	3	4	5	6	7	8	9	10	11	12	13	14	15	16	17	18	19	20	21	22	23	24
99	1.34.2	Направление поворота (одна стрелка)					II		основная дорога		1	20+154		справа									
100	1.34.1	Направление поворота (одна стрелка)					II		основная дорога		1	20+154		справа									
101	1.34.2	Направление поворота (одна стрелка)					II		основная дорога		1	20+174		справа									
102	1.34.1	Направление поворота (одна стрелка)					II		основная дорога		1	20+174		справа									
103	1.34.2	Направление поворота (одна стрелка)					II		основная дорога		1	20+194		справа									
104	1.34.1	Направление поворота (одна стрелка)					II		основная дорога		1	20+194		справа									
105	1.34.2	Направление поворота (одна стрелка)					II		основная дорога		1	20+214		справа									
106	1.34.1	Направление поворота (одна стрелка)					II		основная дорога		1	20+214		справа									
107	1.34.1	Направление поворота (одна стрелка)					II		основная дорога		1	20+235		справа									
108	1.34.2	Направление поворота (одна стрелка)					II		основная дорога		1	20+235		справа									
109	1.34.1	Направление поворота (одна стрелка)					II		основная дорога		1	20+255		справа									
110	1.34.2	Направление поворота (одна стрелка)					II		основная дорога		1	20+255		справа									
111	1.34.2	Направление поворота (одна стрелка)					II		основная дорога		1	20+275		справа									
112	1.34.1	Направление поворота (одна стрелка)					II		основная дорога		1	20+275		справа									
113	1.11.1	Опасный поворот					II		основная дорога		1	20+431	слева										
		Итого:	8								105				0				3				4
		ЗНАКИ ПРИОРИТЕТА																					
114	2.4	Уступите дорогу	1	0+053	слева		II		основная дорога										1	0+032	слева		
115	2.4	Уступите дорогу	1	0+128	слева		II		основная дорога										1	0+150	слева		
116	2.3.1	Пересечение со второстепенной дорогой	1	0+169		справа	II		основная дорога										1	0+090		справа	
117	2.4	Уступите дорогу	1	0+272		справа	II		примыкание	слева													
118	2.4	Уступите дорогу	1	0+272		справа	II		примыкание	справа													
119	2.3.1	Пересечение со второстепенной дорогой	1	0+375	слева		II		основная дорога										1	0+456	слева		
120	2.3.3	Примыкание второстепенной дороги	1	1+223		справа	II		основная дорога										1	1+143		справа	
121	2.4	Уступите дорогу	1	1+318		справа	II		примыкание	слева													
122	2.3.2	Примыкание второстепенной дороги	1	1+434	слева		II		основная дорога										1	1+520	слева		
123	2.3.7	Примыкание второстепенной дороги					II		основная дорога		1	1+883		справа									
124	2.3.4	Примыкание второстепенной дороги					II		основная дорога		1	2+280	слева										
125	2.3.3	Примыкание второстепенной дороги	1	6+830		справа	II		основная дорога										1	6+707		справа	
126	2.3.2	Примыкание второстепенной дороги	1	7+003	слева		II		основная дорога										1	7+107	слева		
127	2.3.3	Примыкание второстепенной дороги	1	7+908		справа	II		основная дорога														1
128	2.1	Главная дорога					II		основная дорога		1	8+030		справа									
129	2.4	Уступите дорогу	1	8+049		справа	II		примыкание	слева													
130	2.1	Главная дорога					II		основная дорога		1	8+065	слева										
131	2.3.2	Примыкание второстепенной дороги	1	8+184	слева		II		основная дорога										1	14+749	слева		
132	2.3.1	Пересечение со второстепенной дорогой					II		основная дорога		1	8+375		справа									
133	2.4	Уступите дорогу					I		примыкание	справа	1	8+555		справа									
134	2.4	Уступите дорогу					I		примыкание	слева	1	8+568		справа									
135	2.3.1	Пересечение со второстепенной дорогой	1	8+711	слева		I		основная дорога										1	8+748	слева		
136	2.3.2	Примыкание второстепенной дороги	1	9+893		справа	I		основная дорога										1	9+785		справа	
137	2.4	Уступите дорогу	1	9+965		справа	I		примыкание	справа													
138	2.3.3	Примыкание второстепенной дороги					I		основная дорога		1	10+145	слева										
139	2.3.1	Пересечение со второстепенной дорогой	1	12+071		справа	I		основная дорога										1	12+050		справа	
140	2.4	Уступите дорогу	1	12+218		справа	I		примыкание	слева													
141	2.4	Уступите дорогу					I		примыкание	справа	1	12+218		справа									
142	2.3.1	Пересечение со второстепенной дорогой	1	12+372	слева		I		основная дорога														
143	2.3.3	Примыкание второстепенной дороги	1	14+392		справа	I		основная дорога										1	14+349		справа	
144	2.4	Уступите дорогу	1	14+549		справа	I		примыкание	слева													
145	2.3.1	Пересечение со второстепенной дорогой	1	18+797		справа	II		основная дорога										1	18+748		справа	
146	2.4	Уступите дорогу	1	18+948		справа	II		примыкание	слева													
147	2.4	Уступите дорогу	1	18+948		справа	II		примыкание	справа													

№ п/п	Номер знака по ГОСТ Р 52290-2004	Наименование знака	Фактически установленные знаки				Типоразмер знака	Площадь знаков, кв.м. (для знаков индивидуального проектирования)	Объект установки	Местоположение примыкания	Потребность в установке в соответствии с ПОДД				Потребность в замене				Потребность в переносе знаков в соответствии с ГОСТ Р 52289-2019				Потребность в демонтаже (шт)
			количество (шт)	Адрес, км+м	Расположение						количество (шт)	Адрес, км+м	Расположение		количество (шт)	Адрес, км+м	Расположение		количество (шт)	Адрес, км+м	Расположение		
					слева	справа							слева	справа			слева	справа			слева	справа	
1	2	3	4	5	6	7	8	9	10	11	12	13	14	15	16	17	18	19	20	21	22	23	24
148	2.3.1	Пересечение со второстепенной дорогой	1	19+102	слева		II		основная дорога										1	19+148	слева		
149	2.3.1	Пересечение со второстепенной дорогой	1	19+434		справа	II		основная дорога										1	19+381		справа	
150	2.4	Уступите дорогу	1	19+581		справа	II		примыкание	слева													
151	2.4	Уступите дорогу	1	19+581		справа	II		примыкание	справа													
152	2.3.1	Пересечение со второстепенной дорогой	1	19+723	слева		II		основная дорога										1	19+781	слева		
153	2.3.2	Примыкание второстепенной дороги	1	20+327		справа	II		основная дорога														
154	2.4	Уступите дорогу	1	20+499		справа	II		примыкание	справа													
155	2.3.3	Примыкание второстепенной дороги	1	20+646	слева		II		основная дорога										1	20+699	слева		
156	2.1	Главная дорога					II		основная дорога		1	21+274		справа									
157	2.1	Главная дорога	1	21+434		справа	II		основная дорога														
158	2.4	Уступите дорогу	1	21+478		справа	II		примыкание	слева													
159	2.4	Уступите дорогу	1	21+488		справа	II		примыкание	слева													
160	2.1	Главная дорога	1	21+529	слева		II		основная дорога														
161	2.1	Главная дорога	1	21+622		справа	II		основная дорога														
		Итого:	38								10				0				18				1
		ЗАПРЕЩАЮЩИЕ ЗНАКИ																					
162	3.20	Обгон запрещен					II		основная дорога		1	0+456		справа									
163	3.20	Обгон запрещен					II		основная дорога		1	0+456	слева										
164	3.24	Ограничение максимальной скорости 70					II		основная дорога		1	0+506		справа									
165	3.24	Ограничение максимальной скорости 70					II		основная дорога		1	1+295	слева										
166	3.20	Обгон запрещен					II		основная дорога		1	1+295	слева										
167	3.20	Обгон запрещен					II		основная дорога		1	1+295		справа									
168	3.20	Обгон запрещен					II		основная дорога		1	1+375		справа									
169	3.20	Обгон запрещен					II		основная дорога		1	1+375	слева										
170	3.24	Ограничение максимальной скорости 70					II		основная дорога		1	1+511		справа									
171	3.24	Ограничение максимальной скорости 50					II		основная дорога		1	1+611		справа									
172	3.25	Конец зоны ограничения максимальной скорости 50					II		основная дорога		1	1+790	слева										
173	3.24	Ограничение максимальной скорости 50					II		основная дорога		1	2+050	слева										
174	3.20	Обгон запрещен					II		основная дорога		1	2+050		справа									
175	3.20	Обгон запрещен					II		основная дорога		1	2+050	слева										
176	3.24	Ограничение максимальной скорости 50					II		основная дорога		1	2+280	слева										
177	3.24	Ограничение максимальной скорости 70					II		основная дорога		1	2+380	слева										
178	3.20	Обгон запрещен					II		основная дорога		1	2+380		справа									
179	3.20	Обгон запрещен					II		основная дорога		1	2+380	слева										
180	3.20	Обгон запрещен					II		основная дорога		1	5+703	слева										
181	3.20	Обгон запрещен					II		основная дорога		1	5+703		справа									
182	3.21	Конец зоны запрещения обгона					II		основная дорога		1	5+703	слева										
183	3.20	Обгон запрещен					II		основная дорога		1	6+332	слева										
184	3.20	Обгон запрещен					II		основная дорога		1	6+332		справа									
185	3.21	Конец зоны запрещения обгона					II		основная дорога		1	6+332		справа									
186	3.20	Обгон запрещен					II		основная дорога		1	7+216	слева										
187	3.20	Обгон запрещен					II		основная дорога		1	7+216		справа									
188	3.21	Конец зоны запрещения обгона					II		основная дорога		1	7+527	слева										
189	3.20	Обгон запрещен					II		основная дорога		1	7+671	слева										
190	3.20	Обгон запрещен					II		основная дорога		1	7+671		справа									
191	3.20	Обгон запрещен					I		основная дорога		1	10+145		справа									
192	3.20	Обгон запрещен					I		основная дорога		1	10+145	слева										
193	3.21	Конец зоны запрещения обгона					I		основная дорога		1	10+379		справа									
194	3.21	Конец зоны запрещения обгона					I		основная дорога		1	10+472	слева										
195	3.20	Обгон запрещен					I		основная дорога		1	10+841	слева										

№ п/п	Номер знака по ГОСТ Р 52290- 2004	Наименование знака	Фактически установленные знаки				Типоразмер знака	Площадь знаков, кв.м. (для знаков индивидуального проектирования)	Объект установки	Местоположение примыкания	Потребность в установке в соответствии с ПОДД				Потребность в замене				Потребность в переносе знаков в соответствии с ГОСТ Р 52289-2019				Потребность в демонтаже (шт)
			количество (шт)	Адрес, км+м	Расположение						количество (шт)	Адрес, км+м	Расположение		количество (шт)	Адрес, км+м	Расположение		количество (шт)	Адрес, км+м	Расположение		
					слева	справа							слева	справа			слева	справа			слева	справа	
1	2	3	4	5	6	7	8	9	10	11	12	13	14	15	16	17	18	19	20	21	22	23	24
196	3.20	Обгон запрещен					I		основная дорога		1	10+841		справа									
197	3.20	Обгон запрещен					I		основная дорога		1	11+210	слева										
198	3.20	Обгон запрещен					I		основная дорога		1	11+210		справа									
199	3.20	Обгон запрещен					II		основная дорога		1	19+781		справа									
200	3.20	Обгон запрещен					II		основная дорога		1	19+781	слева										
201	3.21	Конец зоны запрещения обгона					II		основная дорога		1	20+000	слева										
202	3.20	Обгон запрещен					II		основная дорога		1	20+431	слева										
		Итого:	0								41				0				0				0
		ПРЕДПИСЫВАЮЩИЕ ЗНАКИ																					
		Итого:	0								0				0				0				0
		ЗНАКИ ОСОБЫХ ПРЕДПИСАНИЙ																					
203	5.25	Начало населенного пункта	1	1+260		справа	II	0.56	основная дорога														1
204	5.16	Место остановки автобуса и (или) троллейбуса ВЛАДИМИРОВКА					II		основная дорога		1	1+270	слева										
205	5.16	Место остановки автобуса и (или) троллейбуса ВЛАДИМИРОВКА					II		основная дорога		1	1+270	слева										
206	5.19.1	Пешеходный переход					II		основная дорога		1	1+340		справа									
207	5.19.2	Пешеходный переход					II		основная дорога		1	1+340		справа									
208	5.19.1	Пешеходный переход					II		основная дорога		1	1+340	над пр.частью										
209	5.19.1	Пешеходный переход					II		основная дорога		1	1+344	слева										
210	5.19.2	Пешеходный переход					II		основная дорога		1	1+344	слева										
211	5.19.1	Пешеходный переход					II		основная дорога		1	1+344	над пр.частью										
212	5.16	Место остановки автобуса и (или) троллейбуса ВЛАДИМИРОВКА					II		основная дорога		1	1+350		справа									
213	5.16	Место остановки автобуса и (или) троллейбуса ВЛАДИМИРОВКА					II		основная дорога		1	1+350		справа									
214	5.25	Начало населенного пункта	1	2+134	слева		II	0.56	основная дорога														1
215	5.23.1	Начало населенного пункта	1	7+451		справа	II	0.62	основная дорога										1	7+750		справа	
216	5.24.1	Конец населенного пункта					II	0.62	основная дорога		1	7+750		справа									
217	5.16	Место остановки автобуса и (или) троллейбуса ОСИННИКИ					II		основная дорога		1	7+987	слева										
218	5.16	Место остановки автобуса и (или) троллейбуса ОСИННИКИ					II		основная дорога		1	7+987	слева										
219	5.19.1	Пешеходный переход					II		основная дорога		1	8+086		справа									
220	5.19.2	Пешеходный переход					II		основная дорога		1	8+086		справа									
221	5.19.1	Пешеходный переход					II		основная дорога		1	8+090	слева										
222	5.19.2	Пешеходный переход					II		основная дорога		1	8+090	слева										
223	5.16	Место остановки автобуса и (или) троллейбуса ОСИННИКИ					II		основная дорога		1	8+112		справа									
224	5.16	Место остановки автобуса и (или) троллейбуса ОСИННИКИ					II		основная дорога		1	8+112		справа									
225	5.24.1	Конец населенного пункта					II	0.62	основная дорога		1	8+200	слева										
226	5.23.1	Начало населенного пункта	1	8+787	слева		I	0.62	основная дорога										1	8+200	слева		
227	5.25	Начало населенного пункта	1	21+187		справа	II	0.8	основная дорога														1
228	5.23.1	Начало населенного пункта					II	0.74	основная дорога		1	21+590		справа									
229	5.24.1	Конец населенного пункта					II	0.74	основная дорога		1	21+590		справа									
230	5.16	Место остановки автобуса и (или) троллейбуса					II		основная дорога		1	21+607	слева										
231	5.16	Место остановки автобуса и (или) троллейбуса					II		основная дорога		1	21+607	слева										
		Итого:	5								24				0				2				3
		ИНФОРМАЦИОННЫЕ ЗНАКИ																					
232	6.13	Километровый знак					II		основная дорога		1	0+033		справа									

№ п/п	Номер знака по ГОСТ Р 52290- 2004	Наименование знака	Фактически установленные знаки				Типоразмер знака	Площадь знаков, кв.м. (для знаков индивидуального проектирования)	Объект установки	Местоположение примыкания	Потребность в установке в соответствии с ПОДД				Потребность в замене				Потребность в переносе знаков в соответствии с ГОСТ Р 52289-2019				Потребность в демонтаже (шт)
			количество (шт)	Адрес, км+м	Расположение						количество (шт)	Адрес, км+м	Расположение		количество (шт)	Адрес, км+м	Расположение		количество (шт)	Адрес, км+м	Расположение		
					слева	справа							слева	справа			слева	справа			слева	справа	
1	2	3	4	5	6	7	8	9	10	11	12	13	14	15	16	17	18	19	20	21	22	23	24
233	6.10.1	Указатель направлений	1	0+085	слева		II	2.79	основная дорога						1	0+085	слева						
234	6.13	Километровый знак	1	0+965		справа	II		основная дорога														1
235	6.13	Километровый знак					II		основная дорога		1	1+000		справа									
236	6.10.1	Указатель направлений					II	1.71	основная дорога		1	1+295		справа									
237	6.10.1	Указатель направлений					II	3.25	примыкание	слева	1	1+318		справа									
238	6.10.1	Указатель направлений					II	1.71	основная дорога		1	1+375	слева										
239	6.13	Километровый знак	1	1+956		справа	II		основная дорога														1
240	6.13	Километровый знак					II		основная дорога		1	2+000		справа									
241	6.13	Километровый знак	1	2+887		справа	II		основная дорога														1
242	6.13	Километровый знак					II		основная дорога		1	3+000		справа									
243	6.13	Километровый знак	1	3+818		справа	II		основная дорога														1
244	6.13	Километровый знак					II		основная дорога		1	4+000		справа									
245	6.13	Километровый знак	1	4+764		справа	II		основная дорога														1
246	6.13	Километровый знак					II		основная дорога		1	5+000		справа									
247	6.13	Километровый знак	1	5+679		справа	II		основная дорога														1
248	6.13	Километровый знак					II		основная дорога		1	5+987		справа									
249	6.10.1	Указатель направлений	1	6+742		справа	II	1.81	основная дорога														1
250	6.10.1	Указатель направлений					II	3.21	основная дорога		1	6+880		справа									
251	6.13	Километровый знак	1	6+910		справа	II		основная дорога														1
252	6.10.1	Указатель направлений					II	3.54	основная дорога		1	6+940	слева										
253	6.13	Километровый знак					II		основная дорога		1	7+000		справа									
254	6.10.1	Указатель направлений	1	7+118	слева		II	1.99	основная дорога														1
255	6.13	Километровый знак	1	7+893		справа	II		основная дорога														1
256	6.13	Километровый знак					II		основная дорога		1	8+000		справа									
257	6.13	Километровый знак					I		основная дорога		1	9+000		справа									
258	6.13	Километровый знак	1	9+986		справа	I		основная дорога														1
259	6.13	Километровый знак					I		основная дорога		1	10+000		справа									
260	6.13	Километровый знак	1	10+890		справа	I		основная дорога										1	11+000		справа	
261	6.13	Километровый знак	1	11+892		справа	I		основная дорога														1
262	6.13	Километровый знак					I		основная дорога		1	12+000		справа									
263	6.13	Километровый знак	1	12+895		справа	I		основная дорога														1
264	6.13	Километровый знак					I		основная дорога		1	13+000		справа									
265	6.13	Километровый знак	1	13+889		справа	I		основная дорога														1
266	6.13	Километровый знак					I		основная дорога		1	14+000		справа									
267	6.13	Километровый знак	1	14+892		справа	I		основная дорога														1
268	6.13	Километровый знак					I		основная дорога		1	15+000		справа									
269	6.13	Километровый знак	1	15+992		справа	I		основная дорога														1
270	6.13	Километровый знак					I		основная дорога		1	16+000		справа									
271	6.13	Километровый знак	1	16+894		справа	I		основная дорога														1
272	6.13	Километровый знак					I		основная дорога		1	17+000		справа									
273	6.13	Километровый знак	1	17+889		справа	I		основная дорога														1
274	6.13	Километровый знак					I		основная дорога		1	18+000		справа									
275	6.13	Километровый знак	1	18+886		справа	II		основная дорога														1
276	6.13	Километровый знак					II		основная дорога		1	19+000		справа									
277	6.13	Километровый знак	1	19+885		справа	II		основная дорога														1
278	6.13	Километровый знак					II		основная дорога		1	20+000		справа									
279	6.10.1	Указатель направлений					II	1.22	основная дорога		1	20+480		справа									
280	6.10.1	Указатель направлений					II	3.21	примыкание	справа	1	20+499		справа									
281	6.10.1	Указатель направлений					II	1.22	основная дорога		1	20+520	слева										
282	6.13	Километровый знак	1	20+889		справа	II		основная дорога														1
283	6.13	Километровый знак					II		основная дорога		1	21+000		справа									

№ п/п	Номер знака по ГОСТ Р 52290- 2004	Наименование знака	Фактически установленные знаки				Типоразмер знака	Площадь знаков, кв.м. (для знаков индивидуального проектирования)	Объект установки	Местоположение примыкания	Потребность в установке в соответствии с ПОДД				Потребность в замене				Потребность в переносе знаков в соответствии с ГОСТ Р 52289-2019				Потребность в демонтаже (шт)
			количество (шт)	Адрес, км+м	Расположение						количество (шт)	Адрес, км+м	Расположение		количество (шт)	Адрес, км+м	Расположение		количество (шт)	Адрес, км+м	Расположение		
					слева	справа							слева	справа			слева	справа			слева	справа	
1	2	3	4	5	6	7	8	9	10	11	12	13	14	15	16	17	18	19	20	21	22	23	24
284	6.11	Наименование объекта					II	0.8	основная дорога		1	21+605	слева										
		Итого:	23								30				1				1				21
		ЗНАКИ СЕРВИСА																					
		Итого:	0								0				0				0				0
		ЗНАКИ ДОПОЛНИТЕЛЬНОЙ ИНФОРМАЦИИ (таблички)																					
285	8.13	Направление главной дороги					II		основная дорога		1	0+032	слева										
286	8.1.1	Расстояние до объекта 150М					II		основная дорога		1	0+150	слева										
287	8.13	Направление главной дороги					II		основная дорога		1	21+274		справа									
288	8.13	Направление главной дороги	1	21+434		справа	II		основная дорога														
289	8.13	Направление главной дороги					II		примыкание	слева	1	21+478		справа									
290	8.13	Направление главной дороги					II		примыкание	слева	1	21+488		справа									
291	8.13	Направление главной дороги	1	21+529	слева		II		основная дорога														
292	8.13	Направление главной дороги	1	21+622		справа	II		основная дорога														
		Итого:	3								5				0				0				0
		ЗНАКИ С ПРОИЗВОЛЬНЫМ ТЕКСТОМ																					
		Итого:	0								0				0				0				0
		Итого по дороге:	77								215				1				24				29

**Обоснование установки запрещающих дорожных знаков
на автомобильной дороге: 20 км а/д "Н-0206" - Владимировка - Лепокурово**

участок дороги с 0+000 по 21+650 км

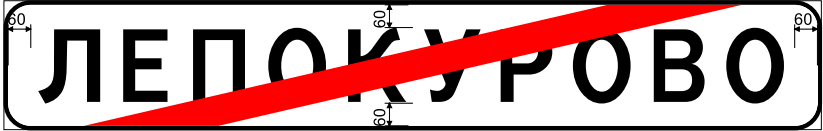
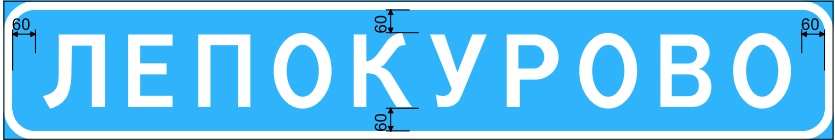
№ п/п	Адрес, км+м	Тип объекта	Расположение	Номер знака по ГОСТ Р 52290-2004	Наименование знака	Обоснование
1	2	3	4	5	6	7
1	0+456	основная дорога	справа	3.20	Обгон запрещен	ограниченная видимость в плане
2	0+456	основная дорога	слева	3.20	Обгон запрещен	ограниченная видимость в плане
3	0+506	основная дорога	справа	3.24	Ограничение максимальной скорости	кривая в плане малого радиуса
4	1+295	основная дорога	слева	3.24	Ограничение максимальной скорости	кривая в плане малого радиуса
5	1+295	основная дорога	слева	3.20	Обгон запрещен	ограниченная видимость в плане
6	1+295	основная дорога	справа	3.20	Обгон запрещен	ограниченная видимость в плане
7	1+375	основная дорога	справа	3.20	Обгон запрещен	ограниченная видимость в плане
8	1+375	основная дорога	слева	3.20	Обгон запрещен	ограниченная видимость в плане
9	1+511	основная дорога	справа	3.24	Ограничение максимальной скорости	кривая в плане малого радиуса
10	1+611	основная дорога	справа	3.24	Ограничение максимальной скорости	кривая в плане малого радиуса
11	2+050	основная дорога	слева	3.24	Ограничение максимальной скорости	кривая в плане малого радиуса
12	2+050	основная дорога	справа	3.20	Обгон запрещен	ограниченная видимость в плане
13	2+050	основная дорога	слева	3.20	Обгон запрещен	ограниченная видимость в плане
14	2+280	основная дорога	слева	3.24	Ограничение максимальной скорости	кривая в плане малого радиуса
15	2+380	основная дорога	слева	3.24	Ограничение максимальной скорости	кривая в плане малого радиуса
16	2+380	основная дорога	справа	3.20	Обгон запрещен	ограниченная видимость в плане
17	2+380	основная дорога	слева	3.20	Обгон запрещен	ограниченная видимость в плане
18	5+703	основная дорога	слева	3.20	Обгон запрещен	кривая в плане малого радиуса
19	5+703	основная дорога	справа	3.20	Обгон запрещен	кривая в плане малого радиуса
20	6+332	основная дорога	слева	3.20	Обгон запрещен	кривая в плане малого радиуса
21	6+332	основная дорога	справа	3.20	Обгон запрещен	кривая в плане малого радиуса
22	7+216	основная дорога	слева	3.20	Обгон запрещен	ограниченная видимость в плане
23	7+216	основная дорога	справа	3.20	Обгон запрещен	ограниченная видимость в плане
24	7+671	основная дорога	слева	3.20	Обгон запрещен	ограниченная видимость в плане
25	7+671	основная дорога	справа	3.20	Обгон запрещен	ограниченная видимость в плане
26	10+145	основная дорога	справа	3.20	Обгон запрещен	ограниченная видимость в плане
27	10+145	основная дорога	слева	3.20	Обгон запрещен	ограниченная видимость в плане
28	10+841	основная дорога	слева	3.20	Обгон запрещен	кривая в плане малого радиуса
29	10+841	основная дорога	справа	3.20	Обгон запрещен	кривая в плане малого радиуса
30	11+210	основная дорога	слева	3.20	Обгон запрещен	кривая в плане малого радиуса
31	11+210	основная дорога	справа	3.20	Обгон запрещен	кривая в плане малого радиуса
32	19+781	основная дорога	справа	3.20	Обгон запрещен	кривая в плане малого радиуса
33	19+781	основная дорога	слева	3.20	Обгон запрещен	кривая в плане малого радиуса
34	20+431	основная дорога	слева	3.20	Обгон запрещен	кривая в плане малого радиуса

Ведомость знаков индивидуального проектирования
на автомобильной дороге 20 км а/д "Н-0206" - Владимировка - Лепокурово
(км 0+000 - км 21+650)

Информация	Кол-во	Эскиз знака
Код знака по ГОСТ: 6.10.1 Положение: км 0+085 слева Тип объекта: основная дорога Размеры щита, мм.: 1068x2613 Площадь щита, кв.м.: 2.79 Высота шрифта, мм.: 200 Толщина каймы, мм.: 24 Закругление каймы, мм.: R-60 Масштаб: 1:20	1	
Код знака по ГОСТ: 6.10.1 Положение: км 1+295 справа Тип объекта: основная дорога Размеры щита, мм.: 468x3652 Площадь щита, кв.м.: 1.71 Высота шрифта, мм.: 200 Толщина каймы, мм.: 24 Закругление каймы, мм.: R-60 Масштаб: 1:20	1	
Код знака по ГОСТ: 6.10.1 Положение: км 1+318 слева Тип объекта: примыкание Размеры щита, мм.: 908x3580 Площадь щита, кв.м.: 3.25 Высота шрифта, мм.: 200 Толщина каймы, мм.: 24 Закругление каймы, мм.: R-60 Масштаб: 1:20	1	
Код знака по ГОСТ: 6.10.1 Положение: км 1+375 слева Тип объекта: основная дорога Размеры щита, мм.: 468x3652 Площадь щита, кв.м.: 1.71 Высота шрифта, мм.: 200 Толщина каймы, мм.: 24	1	

Информация	Кол-во	Эскиз знака
Закругление каймы, мм.: R-60 Масштаб: 1:20		
Код знака по ГОСТ: 6.10.1 Положение: км 6+880 справа Тип объекта: основная дорога Размеры щита, мм.: 1068x3003 Площадь щита, кв.м.: 3.21 Высота шрифта, мм.: 200 Толщина каймы, мм.: 24 Закругление каймы, мм.: R-60 Масштаб: 1:20	1	
Код знака по ГОСТ: 6.10.1 Положение: км 6+940 слева Тип объекта: основная дорога Размеры щита, мм.: 1068x3317 Площадь щита, кв.м.: 3.54 Высота шрифта, мм.: 200 Толщина каймы, мм.: 24 Закругление каймы, мм.: R-60 Масштаб: 1:20	1	
Код знака по ГОСТ: 5.23.1 Положение: км 7+750 справа, км 8+200 слева Тип объекта: основная дорога Размеры щита, мм.: 344x1793 Площадь щита, кв.м.: 0.62 Высота шрифта, мм.: 200 Толщина каймы, мм.: 12 Закругление каймы, мм.: R-60 Масштаб: 1:20	2	
Код знака по ГОСТ: 5.24.1 Положение: км 7+750 справа, км 8+200 слева Тип объекта: основная дорога Размеры щита, мм.: 344x1793 Площадь щита, кв.м.: 0.62 Высота шрифта, мм.: 200	2	

Информация	Кол-во	Эскиз знака
Толщина каймы, мм.: 12 Закругление каймы, мм.: R-60 Масштаб: 1:20		
Код знака по ГОСТ: 6.10.1 Положение: км 20+480 справа Тип объекта: основная дорога Размеры щита, мм.: 468x2616 Площадь щита, кв.м.: 1.22 Высота шрифта, мм.: 200 Толщина каймы, мм.: 24 Закругление каймы, мм.: R-60 Масштаб: 1:20	1	
Код знака по ГОСТ: 6.10.1 Положение: км 20+499 справа Тип объекта: примыкание Размеры щита, мм.: 908x3536 Площадь щита, кв.м.: 3.21 Высота шрифта, мм.: 200 Толщина каймы, мм.: 24 Закругление каймы, мм.: R-60 Масштаб: 1:20	1	
Код знака по ГОСТ: 6.10.1 Положение: км 20+520 слева Тип объекта: основная дорога Размеры щита, мм.: 468x2616 Площадь щита, кв.м.: 1.22 Высота шрифта, мм.: 200 Толщина каймы, мм.: 24 Закругление каймы, мм.: R-60 Масштаб: 1:20	1	
Код знака по ГОСТ: 5.23.1 Положение: км 21+590 справа Тип объекта: основная дорога Размеры щита, мм.: 344x2161 Площадь щита, кв.м.: 0.74 Высота шрифта, мм.: 200 Толщина каймы, мм.: 12	1	

Информация	Кол-во	Эскиз знака
Закругление каймы, мм.: R-60 Масштаб: 1:20		
Код знака по ГОСТ: 5.24.1 Положение: км 21+590 справа Тип объекта: основная дорога Размеры щита, мм.: 344x2161 Площадь щита, кв.м.: 0.74 Высота шрифта, мм.: 200 Толщина каймы, мм.: 12 Закругление каймы, мм.: R-60 Масштаб: 1:20	1	
Код знака по ГОСТ: 6.11 Положение: км 21+605 слева Тип объекта: основная дорога Размеры щита, мм.: 368x2185 Площадь щита, кв.м.: 0.80 Высота шрифта, мм.: 200 Толщина каймы, мм.: 24 Закругление каймы, мм.: R-60 Масштаб: 1:20	1	

**Ведомость размещения сигнальных столбиков
на автомобильной дороге: 20 км а/д "Н-0206" - Владимировка - Лепокурово**

участок дороги с 0+000 по 21+650 км

№ п/п	Начало, км+м	Конец, км+м	Расположение	Протяженность								Материал		Зона расположения
				Проектируемые в соотв. с нормативн. док-ми		Фактически установленные		Потребность в замене		Потребность в установке		фактический	проектный	
				метров	штук	метров	штук	метров	штук	метров	штук			
1	2	3	4	5	6	7	8	9	10	11	12	13	14	15
1	0+000	0+000	справа		9						9		полимерные	Примыкание справа
2	0+272	0+272	слева		4		1		1		3	металлические	полимерные	Примыкание слева
3	0+272	0+272	справа		3		1		1		2	металлические	полимерные	Примыкание слева
4	0+272	0+272	слева		3		1		1		2	металлические	полимерные	Примыкание справа
5	0+272	0+272	справа		5		1		1		4	металлические	полимерные	Примыкание справа
6	0+296	0+596	справа	300	7					300	7		полимерные	Прямой участок или кривая, R>600
7	0+496	1+046	слева	550	12					550	12		полимерные	Прямой участок или кривая, R>600
8	0+646	0+946	справа	300	13					300	13		полимерные	Прямой участок или кривая, R>600
9	0+996	1+096	справа	100	3					100	3		полимерные	Прямой участок или кривая, R>600
10	1+120	1+270	слева	150	4					150	4		полимерные	Прямой участок или кривая, R>600
11	1+318	1+318	слева		8		2		2		6	металлические	полимерные	Примыкание слева
12	1+318	1+318	справа		6		2		2		4	металлические	полимерные	Примыкание слева
13	1+370	1+470	слева	100	3					100	3		полимерные	Прямой участок или кривая, R>600
14	1+645	1+665	слева	20	3		1		1	20	2	металлические	полимерные	Труба
15	1+645	1+665	справа	20	3		1		1	20	2	металлические	полимерные	Труба
16	1+698	1+748	слева	50	2					50	2		полимерные	Прямой участок или кривая, R>600
17	1+706	1+756	справа	50	2					50	2		полимерные	Прямой участок или кривая, R>600
18	1+778	1+958	слева	180	7					180	7		полимерные	Прямой участок или кривая, R>600
19	1+786	1+951	справа	165	12					165	12		полимерные	Прямой участок или кривая, R>600
20	1+974	1+974	справа		1						1		полимерные	Прямой участок или кривая, R>600
21	1+979	1+979	слева		1						1		полимерные	Прямой участок или кривая, R>600
22	1+998	1+998	справа		1						1		полимерные	Прямой участок или кривая, R>600
23	2+004	2+004	слева		1						1		полимерные	Прямой участок или кривая, R>600
24	2+023	2+123	справа	100	6					100	6		полимерные	Прямой участок или кривая, R>600
25	2+029	2+029	слева		1						1		полимерные	Прямой участок или кривая, R>600
26	2+068	2+068	справа		4						4		полимерные	Примыкание слева
27	2+119	2+119	слева		1						1		полимерные	Прямой участок или кривая, R>600
28	2+144	2+244	слева	100	3					100	3		полимерные	Прямой участок или кривая, R>600

№ п/п	Начало, км+м	Конец, км+м	Расположение	Протяженность								Материал		Зона расположения
				Проектируемые в соотв. с нормативн. док-ми		Фактически установленные		Потребность в замене		Потребность в установке		фактический	проектный	
				метров	штук	метров	штук	метров	штук	метров	штук			
1	2	3	4	5	6	7	8	9	10	11	12	13	14	15
29	2+148	2+248	справа	100	3					100	3		полимерные	Прямой участок или кривая, R>600
30	3+927	3+947	слева	20	3		1		1	20	2	металлические	полимерные	Труба
31	3+927	3+947	справа	20	3		1		1	20	2	металлические	полимерные	Труба
32	4+151	4+351	справа	200	5					200	5		полимерные	Прямой участок или кривая, R>600
33	5+397	5+417	слева	20	3		1		1	20	2	металлические	полимерные	Труба
34	5+397	5+417	справа	20	3		1		1	20	2	металлические	полимерные	Труба
35	5+867	6+167	справа	300	7					300	7		полимерные	Прямой участок или кривая, R>600
36	6+480	6+830	слева	350	8					350	8		полимерные	Прямой участок или кривая, R>600
37	6+862	6+882	слева	20	3					20	3		полимерные	Труба
38	6+862	6+882	справа	20	3					20	3		полимерные	Труба
39	6+907	6+907	слева				1				-1	металлические		Примыкание слева
40	6+907	6+907	справа				1				-1	металлические		Примыкание слева
41	7+389	7+639	слева	250	6					250	6		полимерные	Прямой участок или кривая, R>600
42	8+049	8+049	слева				2				-2	металлические		Примыкание слева
43	8+049	8+049	справа				2				-2	металлические		Примыкание слева
44	8+555	8+555	слева		5		1		1		4	металлические	полимерные	Примыкание справа
45	8+555	8+555	справа		5		1		1		4	металлические	полимерные	Примыкание справа
46	8+568	8+568	слева		11						11		полимерные	Примыкание слева
47	8+568	8+568	справа		12						12		полимерные	Примыкание слева
48	8+619	8+769	слева	150	4					150	4		полимерные	Прямой участок или кривая, R>600
49	9+110	9+130	слева	20	3		1		1	20	2	металлические	полимерные	Труба
50	9+110	9+130	справа	20	3		1		1	20	2	металлические	полимерные	Труба
51	9+965	9+965	слева		4						4		полимерные	Примыкание справа
52	9+965	9+965	справа		4						4		полимерные	Примыкание справа
53	10+024	10+574	справа	550	12					550	12		полимерные	Прямой участок или кривая, R>600
54	10+835	11+035	слева	200	5					200	5		полимерные	Прямой участок или кривая, R>600
55	11+321	11+341	слева	20	3		1		1	20	2	металлические	полимерные	Труба
56	11+321	11+341	справа	20	3		1		1	20	2	металлические	полимерные	Труба
57	11+403	11+603	слева	200	5					200	5		полимерные	Прямой участок или кривая, R>600
58	12+164	12+164	справа		1						1		полимерные	Прямой участок или кривая, R>600
59	12+218	12+218	слева		4						4		полимерные	Примыкание слева
60	12+218	12+218	справа		4						4		полимерные	Примыкание слева
61	12+218	12+218	слева		4						4		полимерные	Примыкание справа
62	12+218	12+218	справа		4						4		полимерные	Примыкание справа
63	12+264	12+364	справа	100	3					100	3		полимерные	Прямой участок или кривая, R>600
64	12+621	12+821	справа	200	5					200	5		полимерные	Прямой участок или кривая, R>600

№ п/п	Начало, км+м	Конец, км+м	Расположение	Протяженность								Материал		Зона расположения
				Проектируемые в соотв. с нормативн. док-ми		Фактически установленные		Потребность в замене		Потребность в установке		фактический	проектный	
				метров	штук	метров	штук	метров	штук	метров	штук			
1	2	3	4	5	6	7	8	9	10	11	12	13	14	15
65	14+082	14+102	слева	20	3		1		1	20	2	металлические	полимерные	Труба
66	14+082	14+102	справа	20	3		1		1	20	2	металлические	полимерные	Труба
67	14+549	14+549	слева		5						5		полимерные	Примыкание слева
68	14+549	14+549	справа		5						5		полимерные	Примыкание слева
69	15+126	15+276	слева	150	4					150	4		полимерные	Прямой участок или кривая, R>600
70	15+581	15+601	слева	20	3		1		1	20	2	металлические	полимерные	
71	15+581	15+601	справа	20	3		1		1	20	2	металлические	полимерные	Труба
72	17+711	17+861	слева	150	4					150	4		полимерные	Прямой участок или кривая, R>600
73	17+945	17+965	слева	20	3		1		1	20	2	металлические	полимерные	
74	17+945	17+965	справа	20	3		1		1	20	2	металлические	полимерные	Труба
75	17+978	18+428	слева	450	10					450	10		полимерные	Прямой участок или кривая, R>600
76	18+480	18+680	слева	200	5					200	5		полимерные	
77	18+948	18+948	слева		5						5		полимерные	Примыкание слева
78	18+948	18+948	справа		5						5		полимерные	Примыкание слева
79	18+948	18+948	слева		5						5		полимерные	Примыкание справа
80	18+948	18+948	справа		5						5		полимерные	Примыкание справа
81	19+581	19+581	слева		4						4		полимерные	Примыкание слева
82	19+581	19+581	справа		4						4		полимерные	Примыкание слева
83	19+581	19+581	слева		4						4		полимерные	Примыкание справа
84	19+581	19+581	справа		4						4		полимерные	Примыкание справа
85	20+005	20+355	справа	350	8					350	8		полимерные	Прямой участок или кривая, R>600
86	20+499	20+499	слева		7						7		полимерные	
87	20+499	20+499	справа		8						8		полимерные	Примыкание справа
88	20+527	20+627	справа	100	3					100	3		полимерные	Прямой участок или кривая, R>600
89	21+060	21+080	слева	20	3		1		1	20	2	металлические	полимерные	
90	21+060	21+080	справа	20	3		1		1	20	2	металлические	полимерные	Труба
91	21+478	21+478	справа				1				-1	металлические		Примыкание слева
ИТОГО:				6545	398	0	35	0	28	6545	363			

Ведомость размещения искусственного освещения
на автомобильной дороге: 20 км а/д "Н-0206" - Владимировка - Лепокурово

участок дороги с 0+000 по 21+650 км

№ п/п	Начало, км+м	Конец, км+м	Расположение	Объект установки	Тип питания	Проектируемые в соответствии с нормативными документами			Фактически установленные			Потребность в установке		
						Опор, шт	Светильни- ков, шт	Протяжен- ность, м	Опор, шт	Светильни- ков, шт	Протяжен- ность, м	Опор, шт	Светильни- ков, шт	Протяжен- ность, м
1	2	3	4	5	6	7	8	9	10	11	12	13	14	15
1	1+254	1+344	слева	автобусная остановка	электрическое	4	4	90	0	0	0	4	4	90
2	1+340	1+400	справа	автобусная остановка	электрическое	3	3	60	0	0	0	3	3	60
3	7+645	8+305	слева	населенный пункт	электрическое	23	23	660	0	0	0	23	23	660
4	8+086	8+086	справа	пешеходный переход	электрическое	1	1	0	0	0	0	1	1	0
5	21+493	21+643	справа	населенный пункт	электрическое	6	6	150	0	0	0	6	6	150
ИТОГО:						37	37	960	0	0	0	37	37	960

Ведомость размещения тротуаров, технических полос, пешеходных, велопешеходных и велосипедных дорожек
на автомобильной дороге: 20 км а/д "Н-0206" - Владимировка - Лепокурово

участок дороги с 0+000 по 21+650 км

№ п/п	Начало, км+м	Конец, км+м	Расположение	Объект установки	Протяженность, м		
					Проектируемые в соответствии с нормативными документами, м	Фактически установленные, м	Потребность в установке, м
1	2	3	4	5	6	7	8
1	1+255	1+313	слева	населенный пункт	58		58
2	1+323	1+344	слева	населенный пункт	21		21
3	1+340	1+341	справа	населенный пункт	3		3
4	1+340	1+365	справа	населенный пункт	25		25
5	1+343	1+344	слева	населенный пункт	3		3
6	7+972	8+046	слева	населенный пункт	74		74
7	8+052	8+090	слева	населенный пункт	38		38
8	8+086	8+087	справа	населенный пункт	3		3
9	8+086	8+127	справа	населенный пункт	41		41
10	8+089	8+090	слева	населенный пункт	3		3
11	21+608	21+647	слева	населенный пункт	39		39
ИТОГО:					308	0	308

**Ведомость размещения остановок общественного транспорта
на автомобильной дороге: 20 км а/д "Н-0206" - Владимировка - Лепокурово**

участок дороги с 0+000 по 21+650 км

№ п/п	Адрес, км+м	Расположение	Наличие посадочных площадок, заездных карманов, павильонов		Наличие переходно- скоростных полос	Фактическая длина, м		Длина по нормативу, м		Добавить, м	
			обустроено	отсутствует		разгон	торможение	разгон	торможение	разгон	торможение
1	2	3	4	5	6	7	8	9	10	11	12
1	1+270	слева		площадка, карман, павильон	нет	0	0	40	40	40	40
2	1+350	справа		площадка, карман, павильон	нет	0	0	40	40	40	40
3	7+987	слева		площадка, карман, павильон	нет	0	0	40	40	40	40
4	8+112	справа		площадка, карман, павильон	нет	0	0	40	40	40	40
5	21+605	слева	площадка, карман, павильон		нет	0	0	40	40	40	40

**Ведомость размещения пешеходных переходов
на автомобильной дороге: 20 км а/д "Н-0206" - Владимировка - Лепокурово**

участок дороги с 0+000 по 21+650 км

№ п/п	Адрес, км+м	Вид перехода	Расположение перехода	Наличие пешеходных дорожек от места остановки общественного транспорта до пешеходных переходов	
				слева	справа
1	2	3	4	6	7
1	1+342	наземный	в одном уровне	нет	нет
2	8+088	наземный	в одном уровне	нет	нет
ИТОГО:		надземных в разных уровнях		0	
		подземных в разных уровнях		0	
		в одном уровне		2	