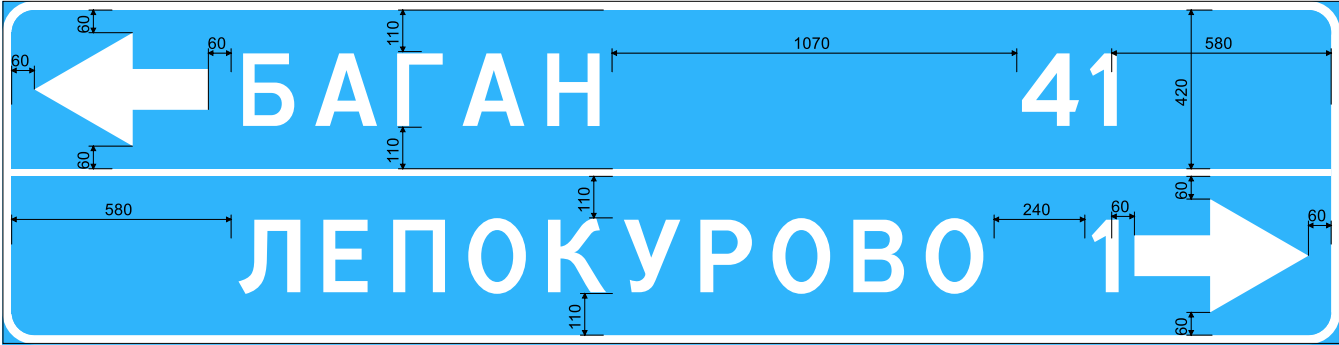
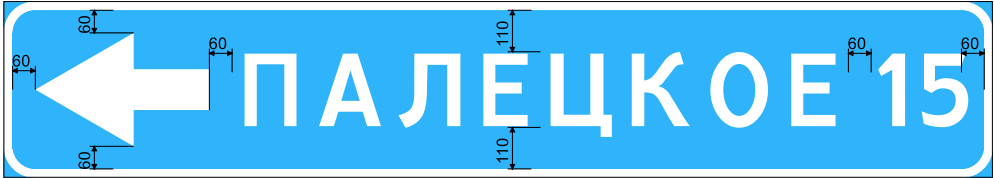
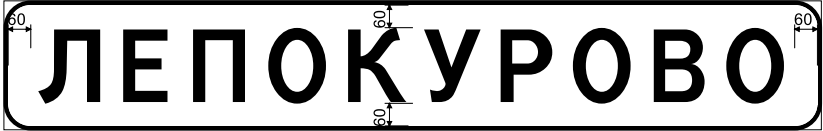
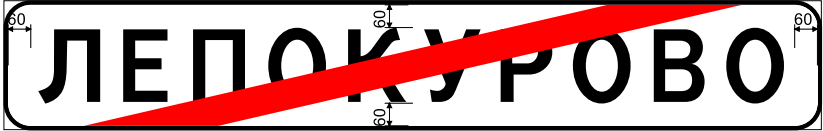


Ведомость знаков индивидуального проектирования
на автомобильной дороге 20 км а/д "Н-0206" - Владимировка - Лепокурово
(км 0+000 - км 21+650)

Информация	Кол-во	Эскиз знака
Код знака по ГОСТ: 6.10.1 Положение: км 0+085 слева Тип объекта: основная дорога Размеры щита, мм.: 1068x2613 Площадь щита, кв.м.: 2.79 Высота шрифта, мм.: 200 Толщина каймы, мм.: 24 Закругление каймы, мм.: R-60 Масштаб: 1:20	1	
Код знака по ГОСТ: 6.10.1 Положение: км 1+295 справа Тип объекта: основная дорога Размеры щита, мм.: 468x3652 Площадь щита, кв.м.: 1.71 Высота шрифта, мм.: 200 Толщина каймы, мм.: 24 Закругление каймы, мм.: R-60 Масштаб: 1:20	1	
Код знака по ГОСТ: 6.10.1 Положение: км 1+318 слева Тип объекта: примыкание Размеры щита, мм.: 908x3580 Площадь щита, кв.м.: 3.25 Высота шрифта, мм.: 200 Толщина каймы, мм.: 24 Закругление каймы, мм.: R-60 Масштаб: 1:20	1	
Код знака по ГОСТ: 6.10.1 Положение: км 1+375 слева Тип объекта: основная дорога Размеры щита, мм.: 468x3652 Площадь щита, кв.м.: 1.71 Высота шрифта, мм.: 200 Толщина каймы, мм.: 24	1	

Информация	Кол-во	Эскиз знака
Закругление каймы, мм.: R-60 Масштаб: 1:20		
Код знака по ГОСТ: 6.10.1 Положение: км 6+880 справа Тип объекта: основная дорога Размеры щита, мм.: 1068x3003 Площадь щита, кв.м.: 3.21 Высота шрифта, мм.: 200 Толщина каймы, мм.: 24 Закругление каймы, мм.: R-60 Масштаб: 1:20	1	
Код знака по ГОСТ: 6.10.1 Положение: км 6+940 слева Тип объекта: основная дорога Размеры щита, мм.: 1068x3317 Площадь щита, кв.м.: 3.54 Высота шрифта, мм.: 200 Толщина каймы, мм.: 24 Закругление каймы, мм.: R-60 Масштаб: 1:20	1	
Код знака по ГОСТ: 5.23.1 Положение: км 7+750 справа, км 8+200 слева Тип объекта: основная дорога Размеры щита, мм.: 344x1793 Площадь щита, кв.м.: 0.62 Высота шрифта, мм.: 200 Толщина каймы, мм.: 12 Закругление каймы, мм.: R-60 Масштаб: 1:20	2	
Код знака по ГОСТ: 5.24.1 Положение: км 7+750 справа, км 8+200 слева Тип объекта: основная дорога Размеры щита, мм.: 344x1793 Площадь щита, кв.м.: 0.62 Высота шрифта, мм.: 200	2	

Информация	Кол-во	Эскиз знака
Толщина каймы, мм.: 12 Закругление каймы, мм.: R-60 Масштаб: 1:20		
Код знака по ГОСТ: 6.10.1 Положение: км 20+480 справа Тип объекта: основная дорога Размеры щита, мм.: 468x2616 Площадь щита, кв.м.: 1.22 Высота шрифта, мм.: 200 Толщина каймы, мм.: 24 Закругление каймы, мм.: R-60 Масштаб: 1:20	1	
Код знака по ГОСТ: 6.10.1 Положение: км 20+499 справа Тип объекта: примыкание Размеры щита, мм.: 908x3536 Площадь щита, кв.м.: 3.21 Высота шрифта, мм.: 200 Толщина каймы, мм.: 24 Закругление каймы, мм.: R-60 Масштаб: 1:20	1	
Код знака по ГОСТ: 6.10.1 Положение: км 20+520 слева Тип объекта: основная дорога Размеры щита, мм.: 468x2616 Площадь щита, кв.м.: 1.22 Высота шрифта, мм.: 200 Толщина каймы, мм.: 24 Закругление каймы, мм.: R-60 Масштаб: 1:20	1	
Код знака по ГОСТ: 5.23.1 Положение: км 21+590 справа Тип объекта: основная дорога Размеры щита, мм.: 344x2161 Площадь щита, кв.м.: 0.74 Высота шрифта, мм.: 200 Толщина каймы, мм.: 12	1	

Информация	Кол-во	Эскиз знака
Закругление каймы, мм.: R-60 Масштаб: 1:20		
Код знака по ГОСТ: 5.24.1 Положение: км 21+590 справа Тип объекта: основная дорога Размеры щита, мм.: 344x2161 Площадь щита, кв.м.: 0.74 Высота шрифта, мм.: 200 Толщина каймы, мм.: 12 Закругление каймы, мм.: R-60 Масштаб: 1:20	1	
Код знака по ГОСТ: 6.11 Положение: км 21+605 слева Тип объекта: основная дорога Размеры щита, мм.: 368x2185 Площадь щита, кв.м.: 0.80 Высота шрифта, мм.: 200 Толщина каймы, мм.: 24 Закругление каймы, мм.: R-60 Масштаб: 1:20	1	