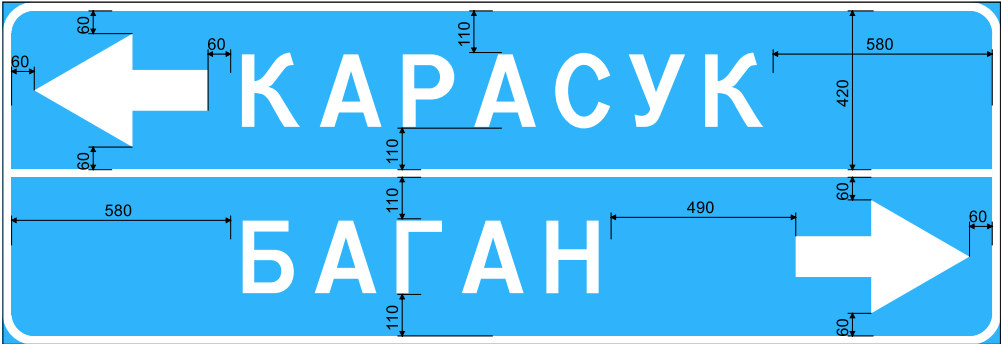
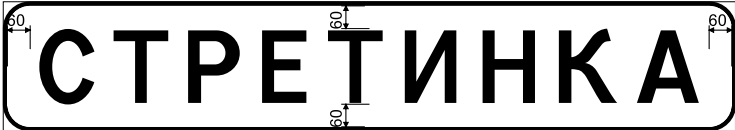
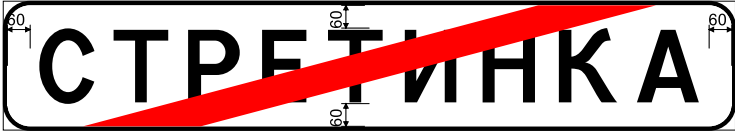


Ведомость знаков индивидуального проектирования
на автомобильной дороге 205 км а/д "К-01" - Стретинка
(км 0+000 - км 2+663)

Информация	Кол-во	Эскиз знака
Код знака по ГОСТ: 6.10.1 Положение: км 0+081 слева Тип объекта: основная дорога Размеры щита, мм.: 908x2704 Площадь щита, кв.м.: 2.46 Высота шрифта, мм.: 200 Толщина каймы, мм.: 24 Закругление каймы, мм.: R-60 Масштаб: 1:20	1	
Код знака по ГОСТ: 5.23.1 Положение: км 1+905 справа Тип объекта: основная дорога Размеры щита, мм.: 344x2012 Площадь щита, кв.м.: 0.69 Высота шрифта, мм.: 200 Толщина каймы, мм.: 12 Закругление каймы, мм.: R-60 Масштаб: 1:20	1	
Код знака по ГОСТ: 5.24.1 Положение: км 1+905 справа Тип объекта: основная дорога Размеры щита, мм.: 344x2012 Площадь щита, кв.м.: 0.69 Высота шрифта, мм.: 200 Толщина каймы, мм.: 12 Закругление каймы, мм.: R-60 Масштаб: 1:20	1	
Код знака по ГОСТ: 6.11 Положение: км 2+595 справа Тип объекта: основная дорога Размеры щита, мм.: 368x2036 Площадь щита, кв.м.: 0.75 Высота шрифта, мм.: 200 Толщина каймы, мм.: 24 Закругление каймы, мм.: R-60 Масштаб: 1:20	1	