


Тротуары слева					
Дорожные ограждения и направл. устр-ва слева		над. СС 16шт. 000		334 - 349 355 - 370 суш. СС 10шт.	
Дорожные ограждения и направл. устр-ва по осевой					
Разметка слева	2-ая от осевой	1,2 001 - 350			
	1-ая от осевой			1,2 364 - 365	
Элементы дороги в плане		R = 695 y = 4		R = 601 y = 4	
Элементы дороги в продольном профиле		2‰		1‰	
Высота слева, м		993 001 50		1 70	
				1 80	
				1 50	

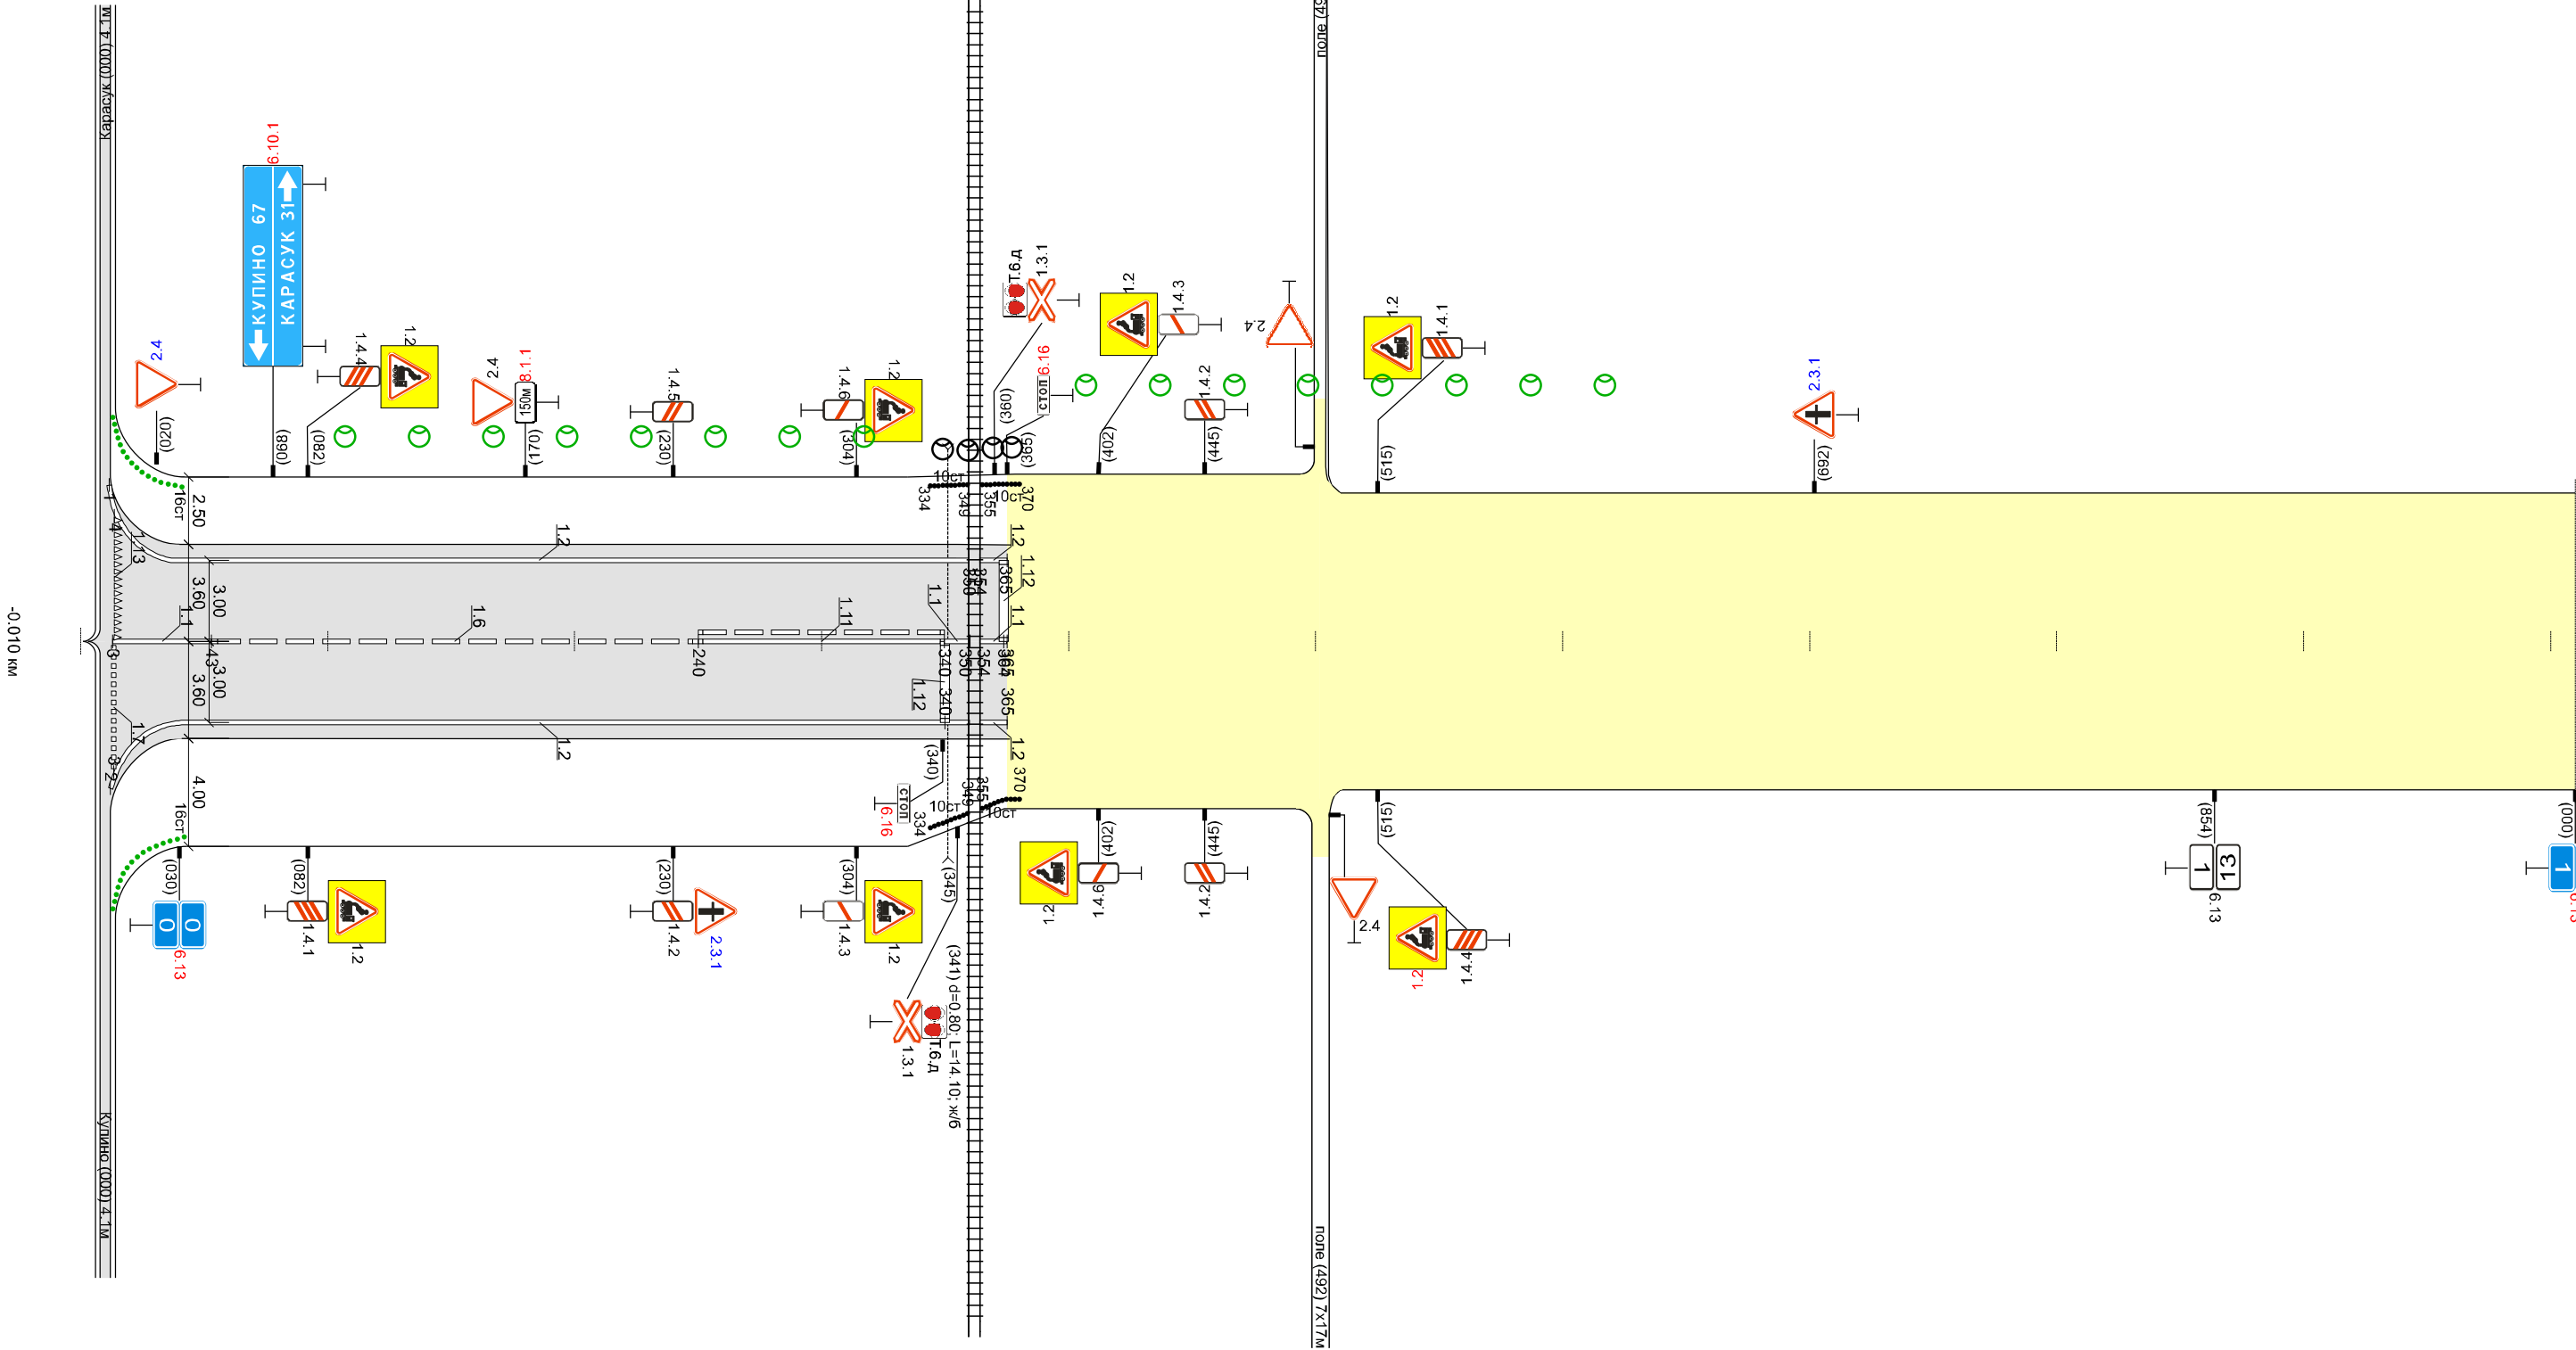


Высота справа, м		993 001 50		1 80	
Разметка справа	осевая	1,1 003 - 043		1,1 240 - 340	
	1-ая от осевой			1,1 340 - 350	
	2-ая от осевой	1,2 002 - 350		1,2 364 - 365	
Дорожные ограждения и направл. устр-ва справа		над. СС 16шт. 000		334 - 349 355 - 370 суш. СС 10шт.	
Тротуары справа					
Необесп. видимость обр.					
Необесп. видимость пр.					

217 км а/д "К-01" - Мироновка (0 010 - 1 000 км)
1 000 км

Тротуары слева	
Дорожные ограждения и направл. устр-ва слева	
Дорожные ограждения и направл. устр-ва по осевой	
Элементы дороги в плане	
Элементы дороги в продольном профиле	1‰
Высота слева, м	1.501.50

000

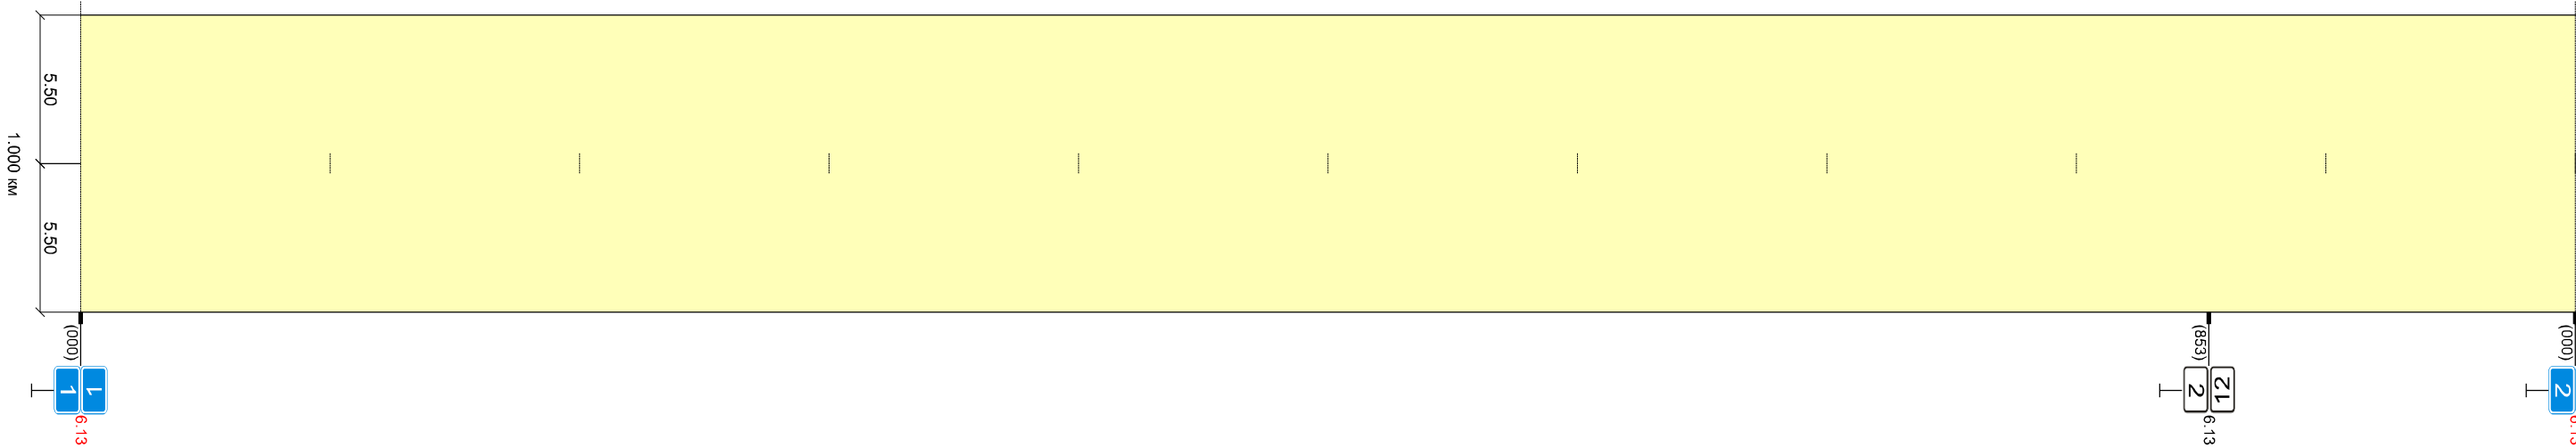


217 км а/д "К-01" - Мироновка (1.000 - 2.000 км)
2.000 км

Высота справа, м	1.501.50
Разметка справа	осевая
Дорожные ограждения и направл. устр-ва справа	
Тротуары справа	
Необесп. видимость сбр.	
Необесп. видимость пр.	


Высота справа, м		1.60	1.20	1.60
Разметка справа	осевая			
Дорожные ограждения и направл. устр-ва справа				
Тротуары справа				
Необесп. видимость обр.				
Необесп. видимость пр.				

Тротуары слева	
Дорожные ограждения и направл. устр-ва слева	нед.СЗ 5шт. 410 сущ.СЗ 2шт.
Дорожные ограждения и направл. устр-ва по осевой	
Элементы дороги в плане	627727R = 469y = 12
Элементы дороги в продольном профиле	1‰9389‰
Высота слева, м	1.60

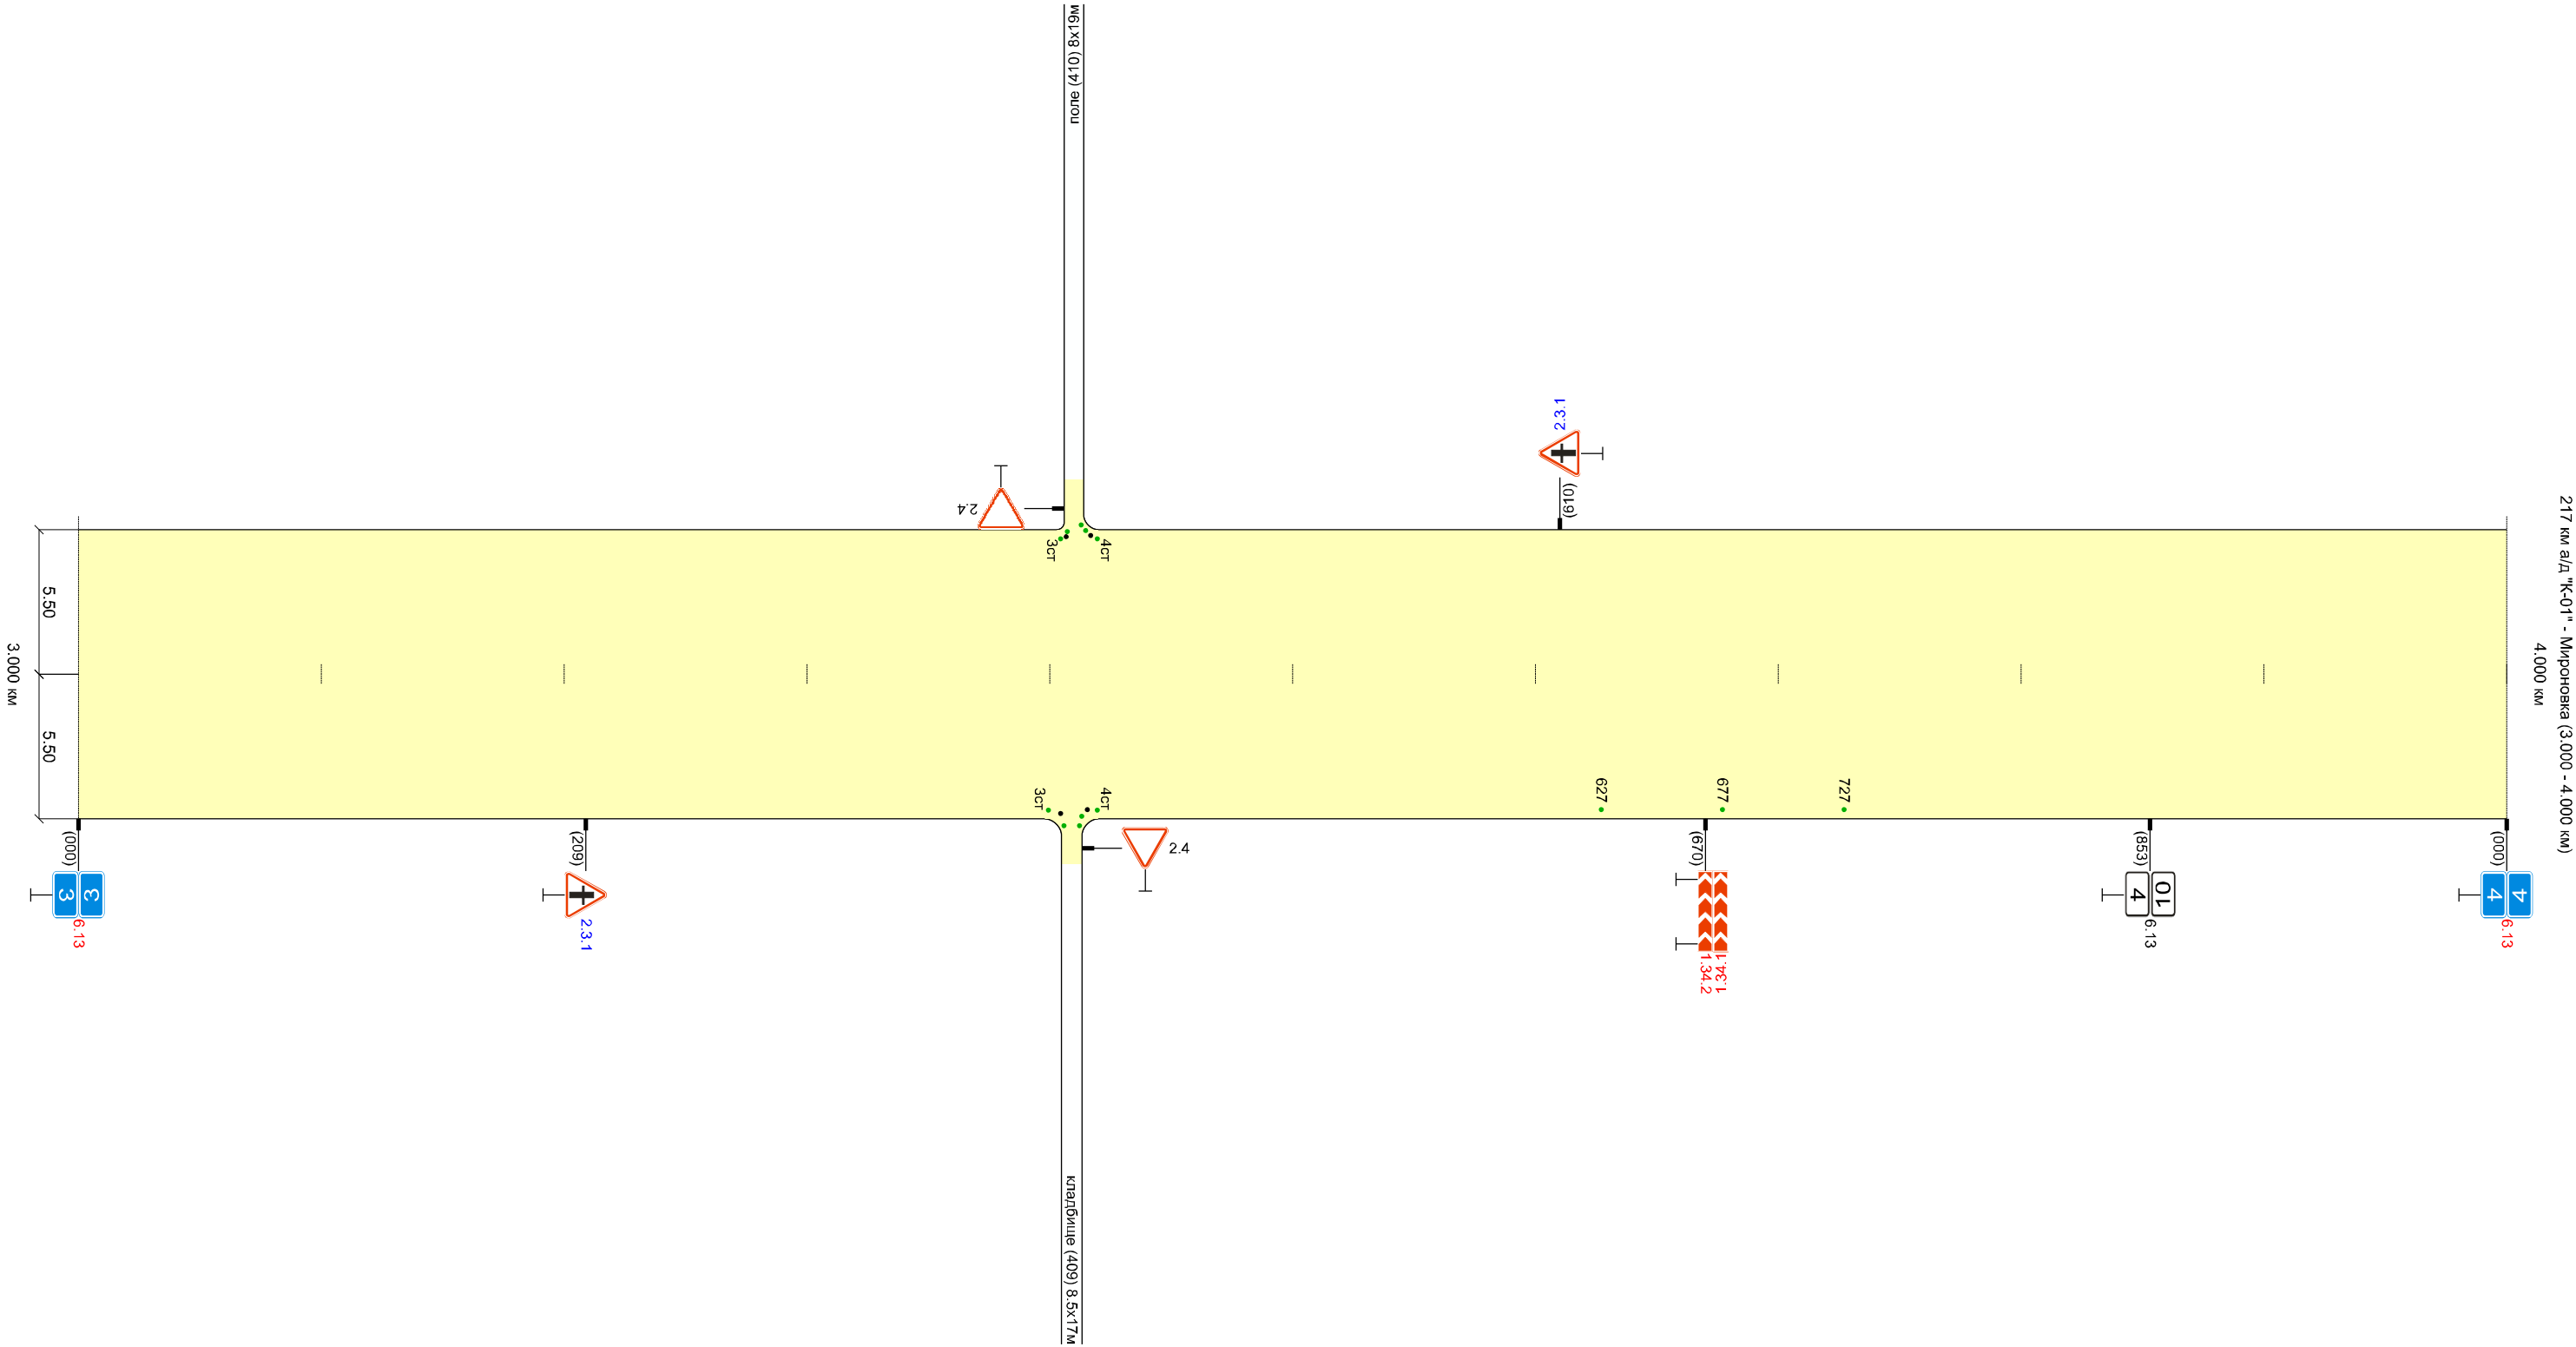


Высота справа, м		1.60		
Разметка справа	осевая			
Дорожные ограждения и направл. устр-ва справа		нед.СЗ 5шт. 410 сущ.СЗ 2шт.	нед.СЗ 3шт. 627 - 727	
Тротуары справа				
Необесп. видимость обр.				
Необесп. видимость пр.				

Тротуары слева	
Дорожные ограждения и направл. устр-ва слева	
Дорожные ограждения и направл. устр-ва по осевой	
Элементы дороги в плане	
Элементы дороги в продольном профиле	9‰ 273 1‰
Высота слева, м	1.60 1.70

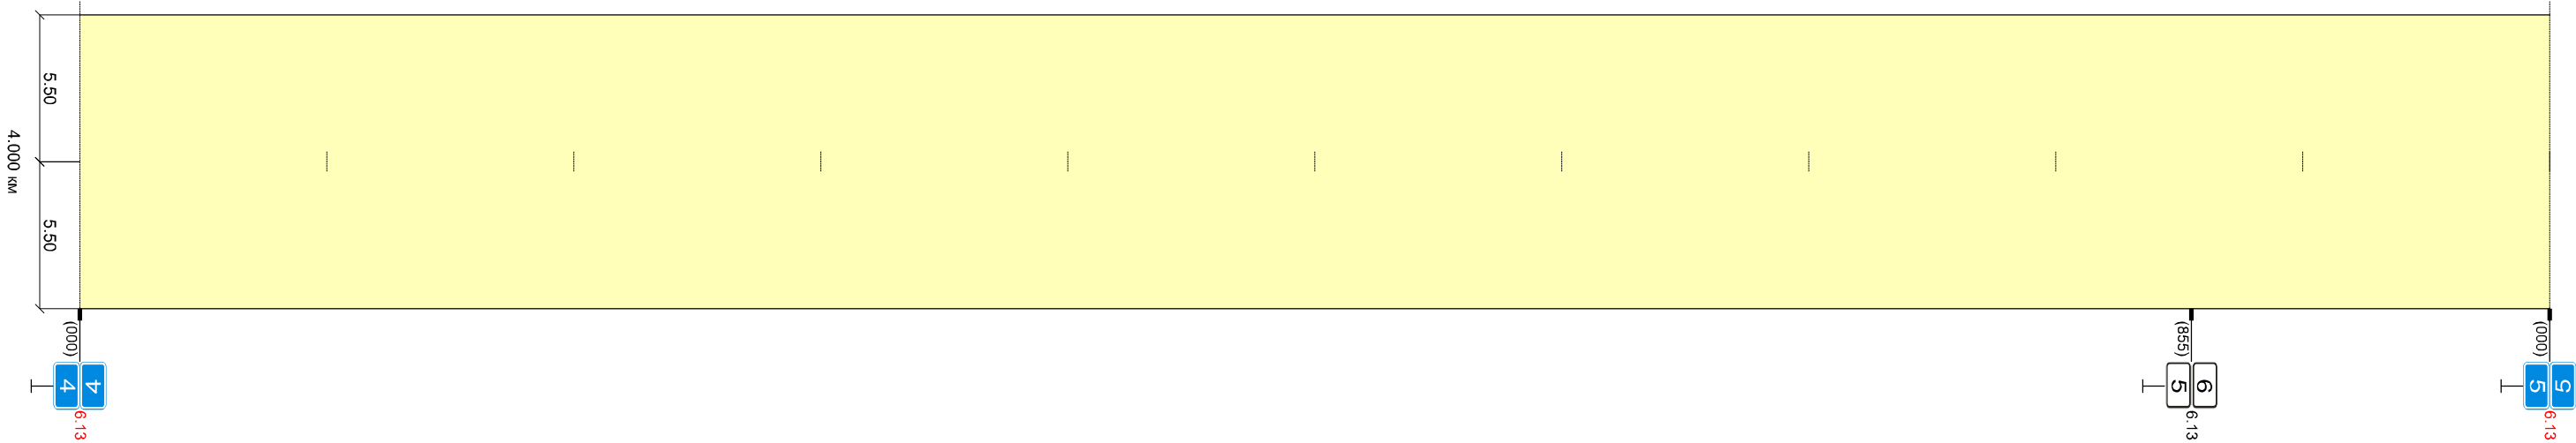


Высота справа, м	1.60 1.50 1.60
Разметка справа	осевая
Дорожные ограждения и направл. устр-ва справа	
Тротуары справа	
Необесп. видимость сбр.	
Необесп. видимость пр.	

Тротуары слева	
Дорожные ограждения и направл. устр-ва слева	
Дорожные ограждения и направл. устр-ва по осевой	
Элементы дороги в плане	
Элементы дороги в продольном профиле	1‰
Высота слева, м	1.701.50

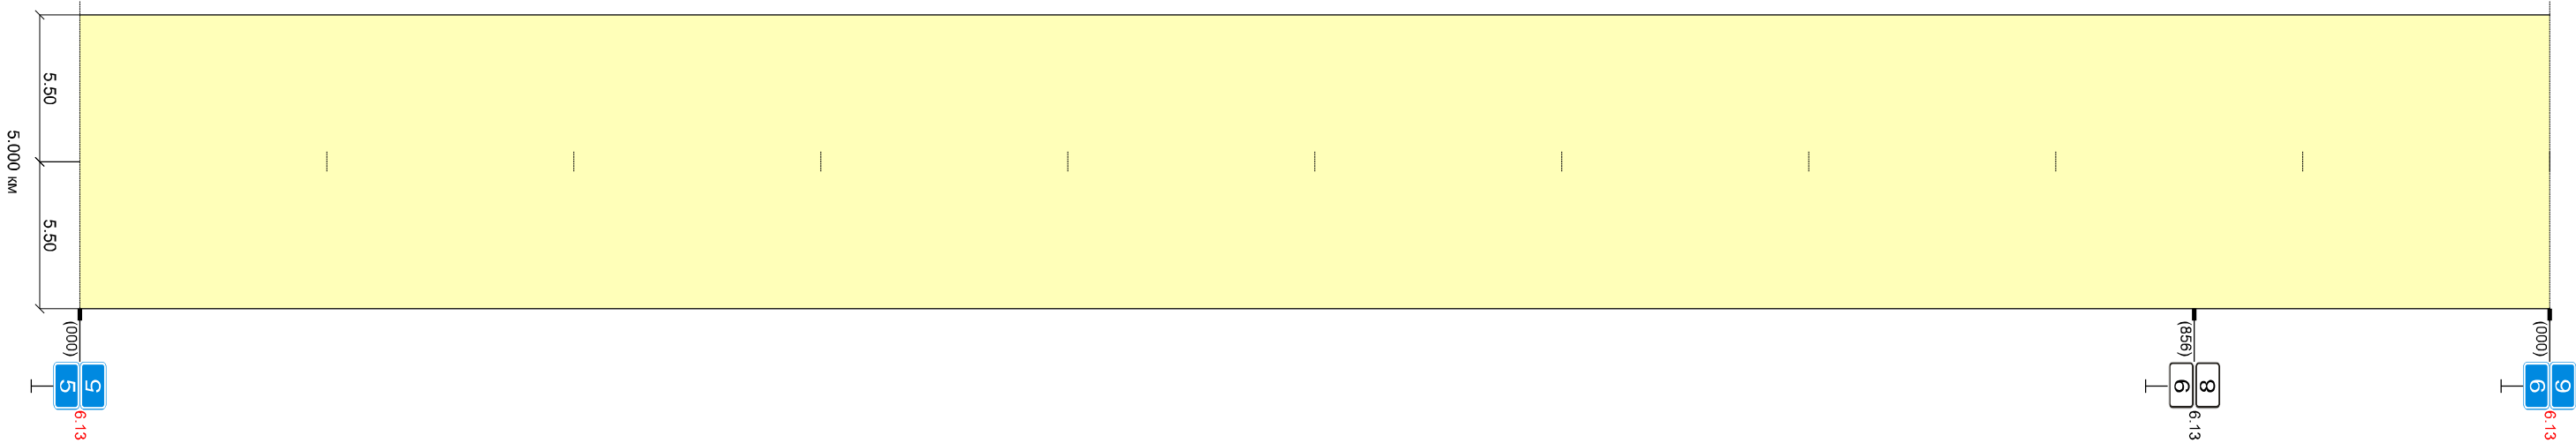


Высота справа, м	1.601.40
Разметка справа	осевая
Дорожные ограждения и направл. устр-ва справа	
Тротуары справа	
Необесп. видимость сбр.	
Необесп. видимость пр.	


Высота справа, м		1.40	1.80	1.60
Разметка справа	осевая			
Дорожные ограждения и направл. устр-ва справа			нед. СС 4шт. 476 - 626	нед. СС 6шт. 643 сущ. СС 2шт.
Тротуары справа				
Необесп. видимость обр.		768 227 947		
Необесп. видимость пр.		476	227	947

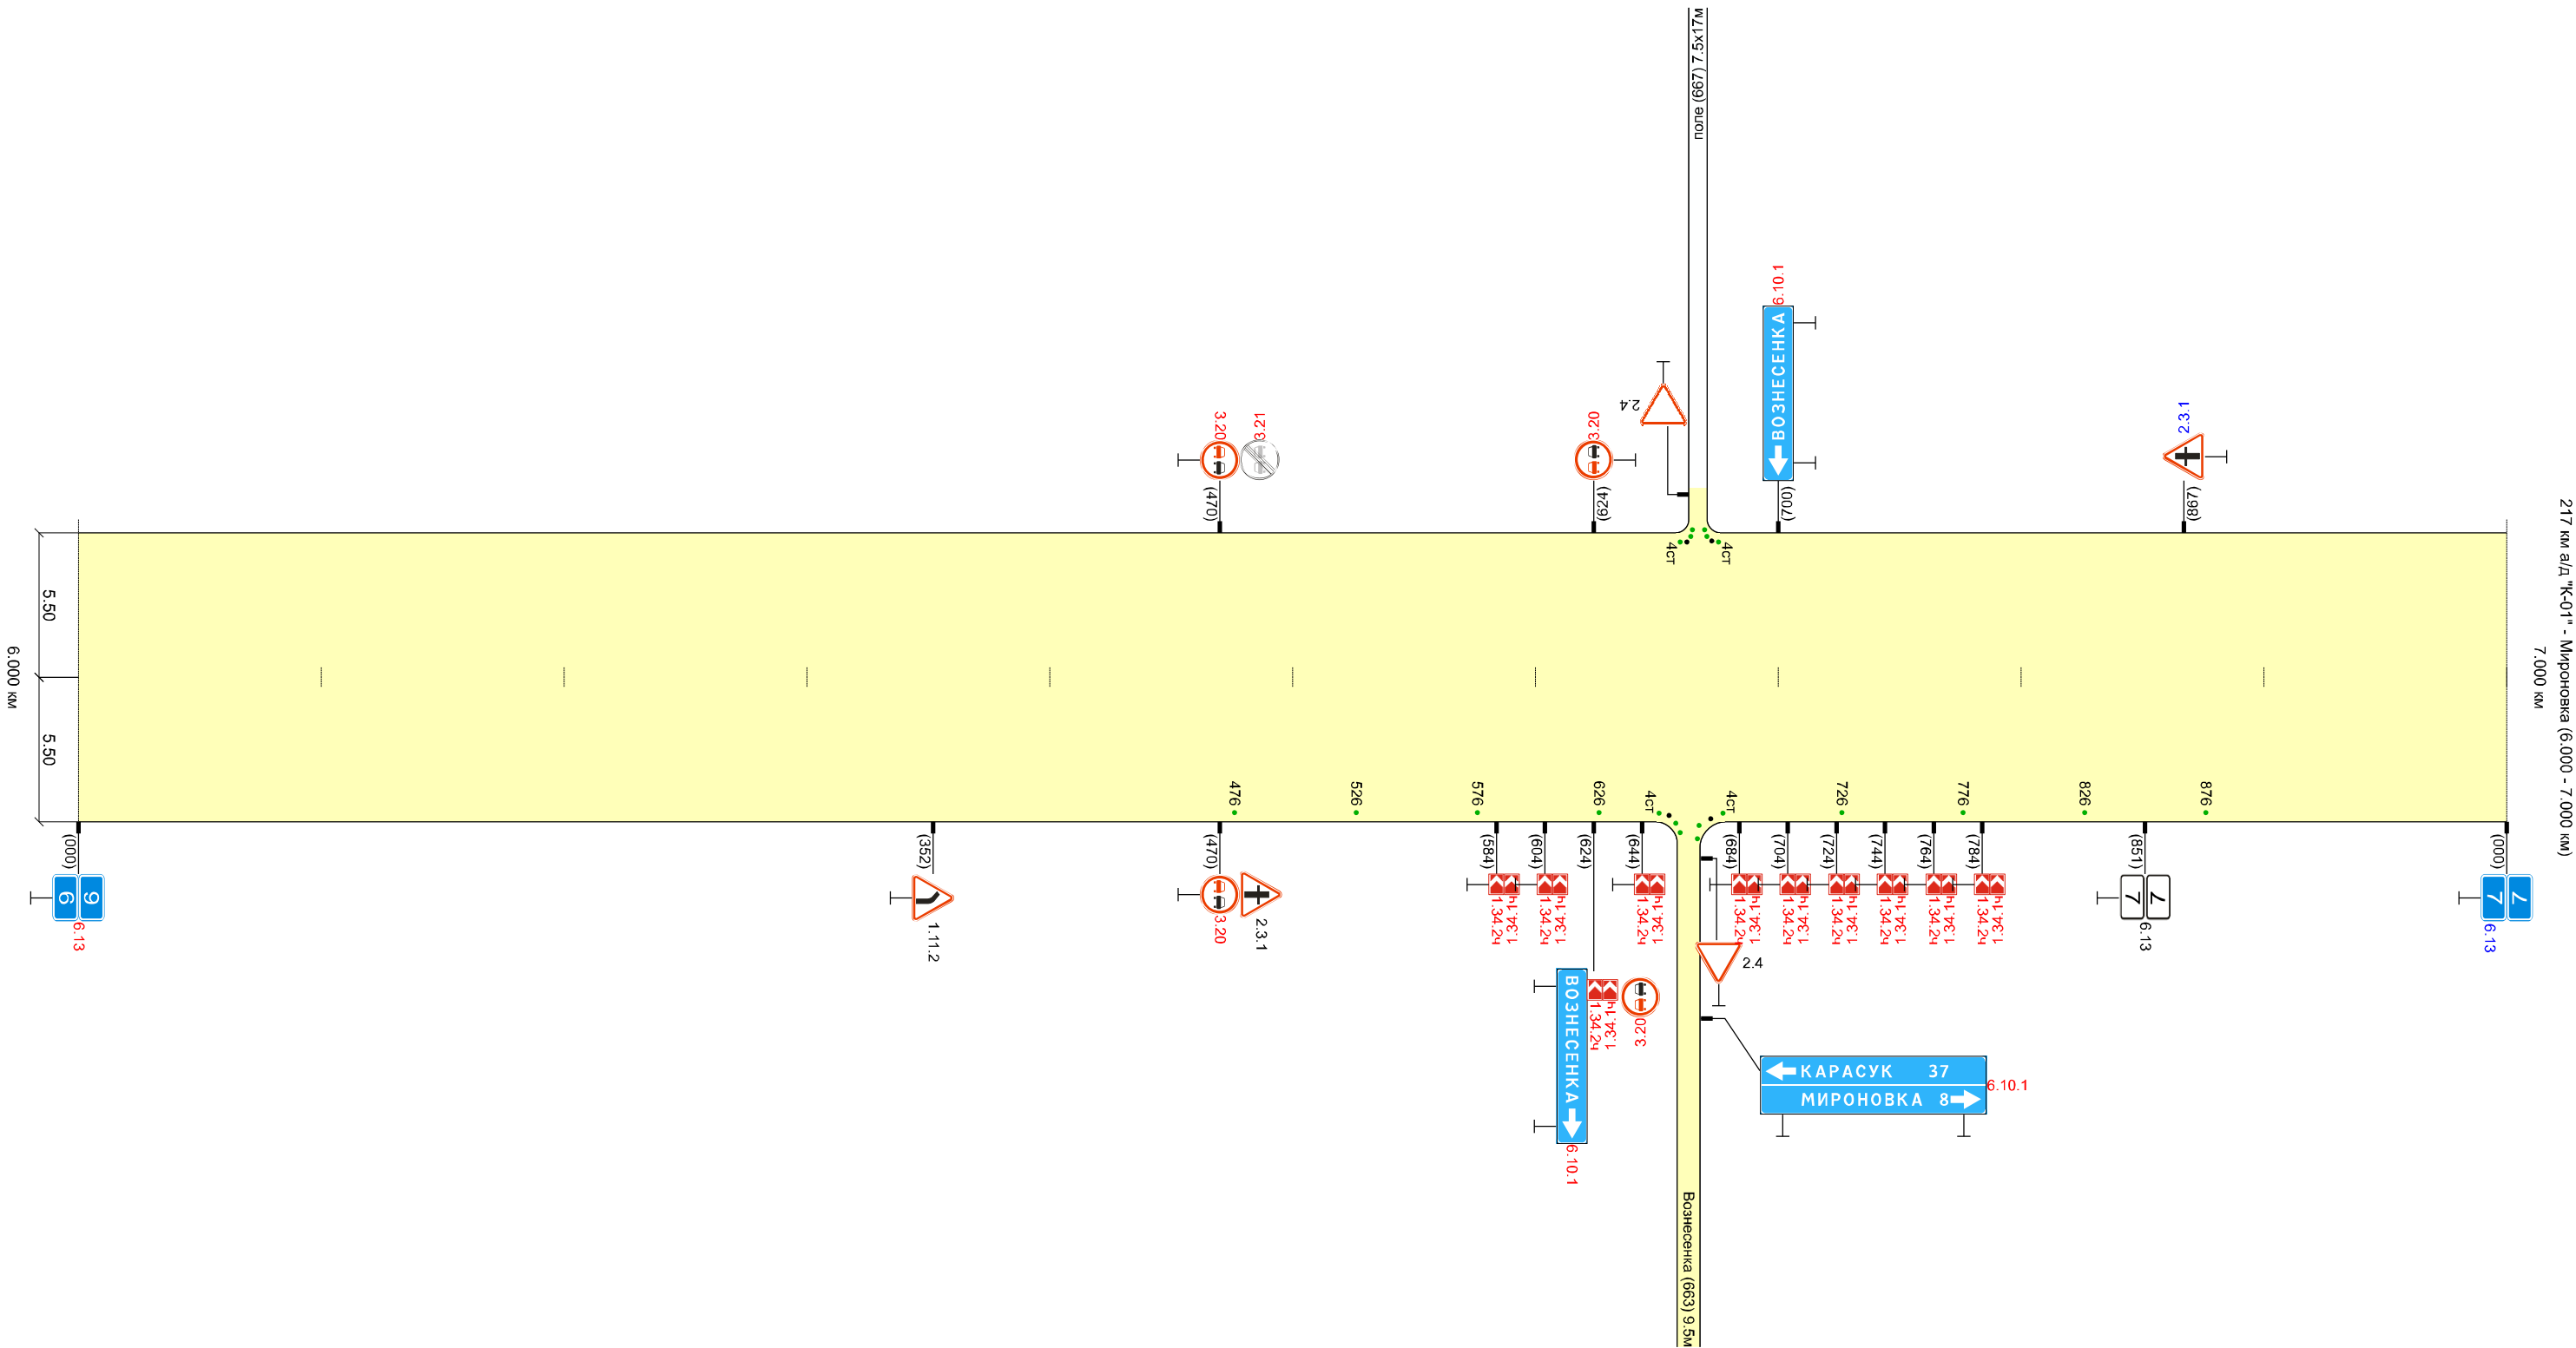



Высота справа, м		1.00										1.00
Разметка справа	осевая											
Дорожные ограждения и направл. устр-ва справа		нед. СС 11шт. 218				нед. СС 3шт. 574 - 674			нед. СС 9шт. 724 - 924			нед. СС 9шт. 983 сущ. СС 2шт.
Тротуары справа												
Необесп. видимость обр.												
Необесп. видимость пр.		322	181	154	956	808	163	191	808	828	912	163

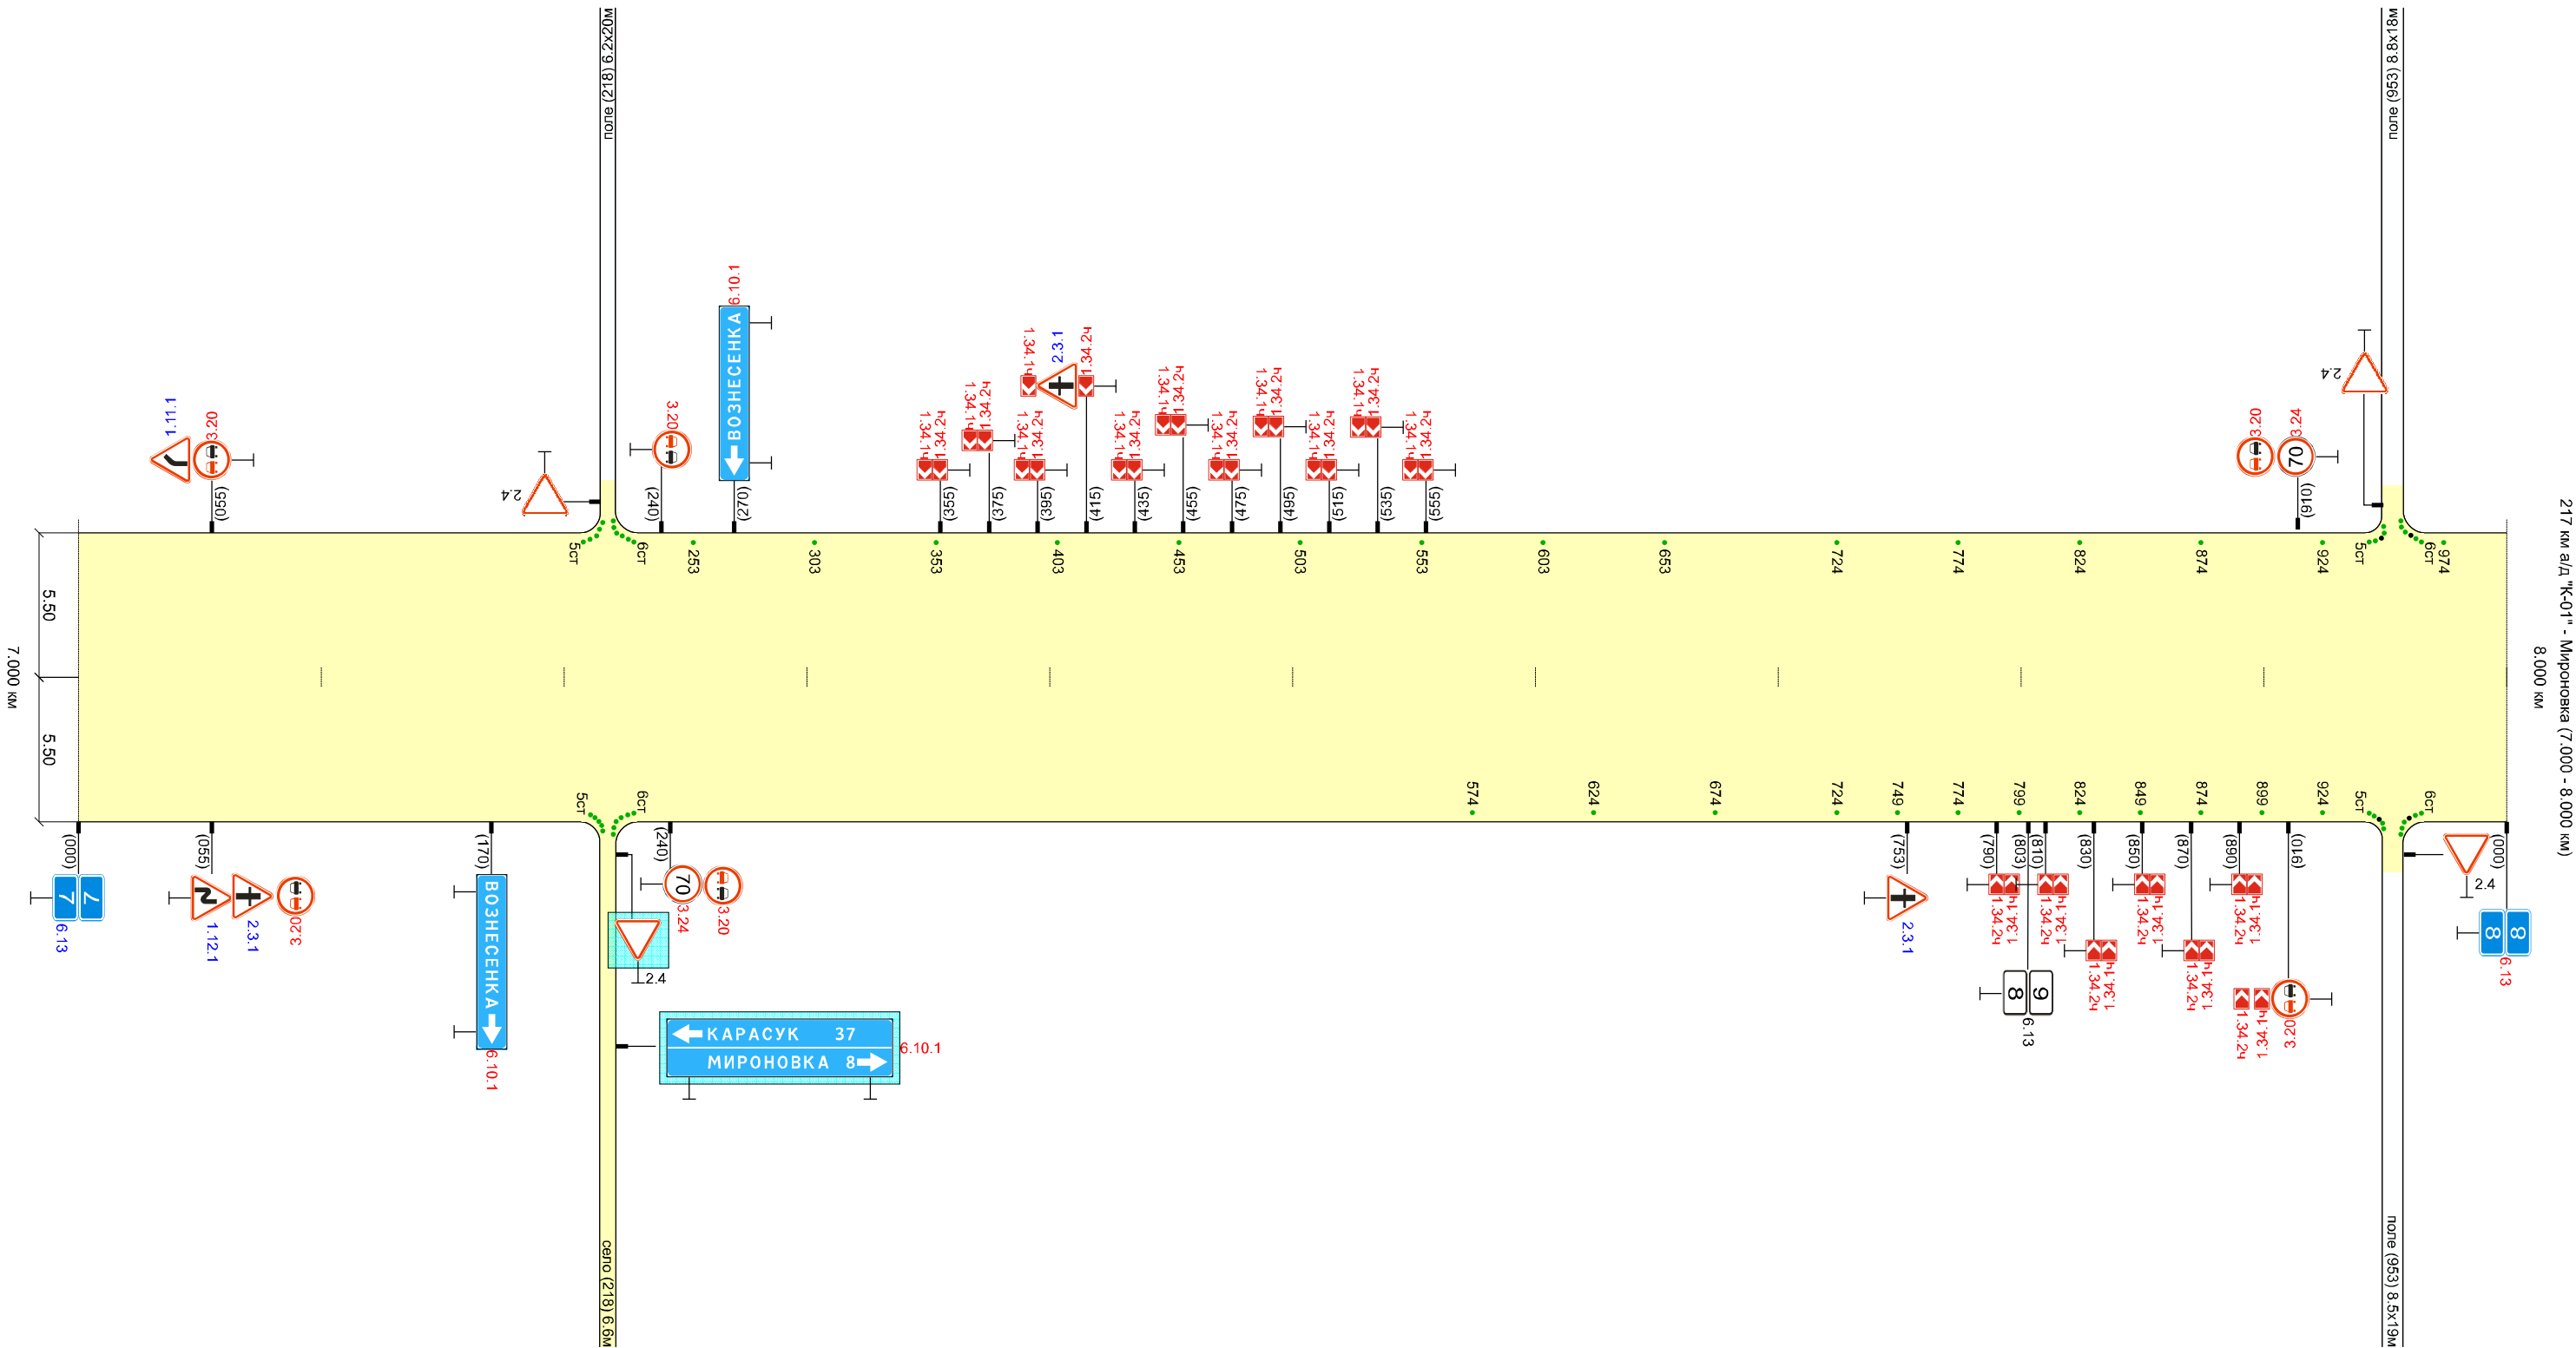

Тротуары слева			
Дорожные ограждения и направл. устр-ва слева	нед. СС 3шт. 000 - 124		
Дорожные ограждения и направл. устр-ва по осевой			
Элементы дороги в плане			
Элементы дороги в продольном профиле			
	Высота слева, м	1.60	1.20

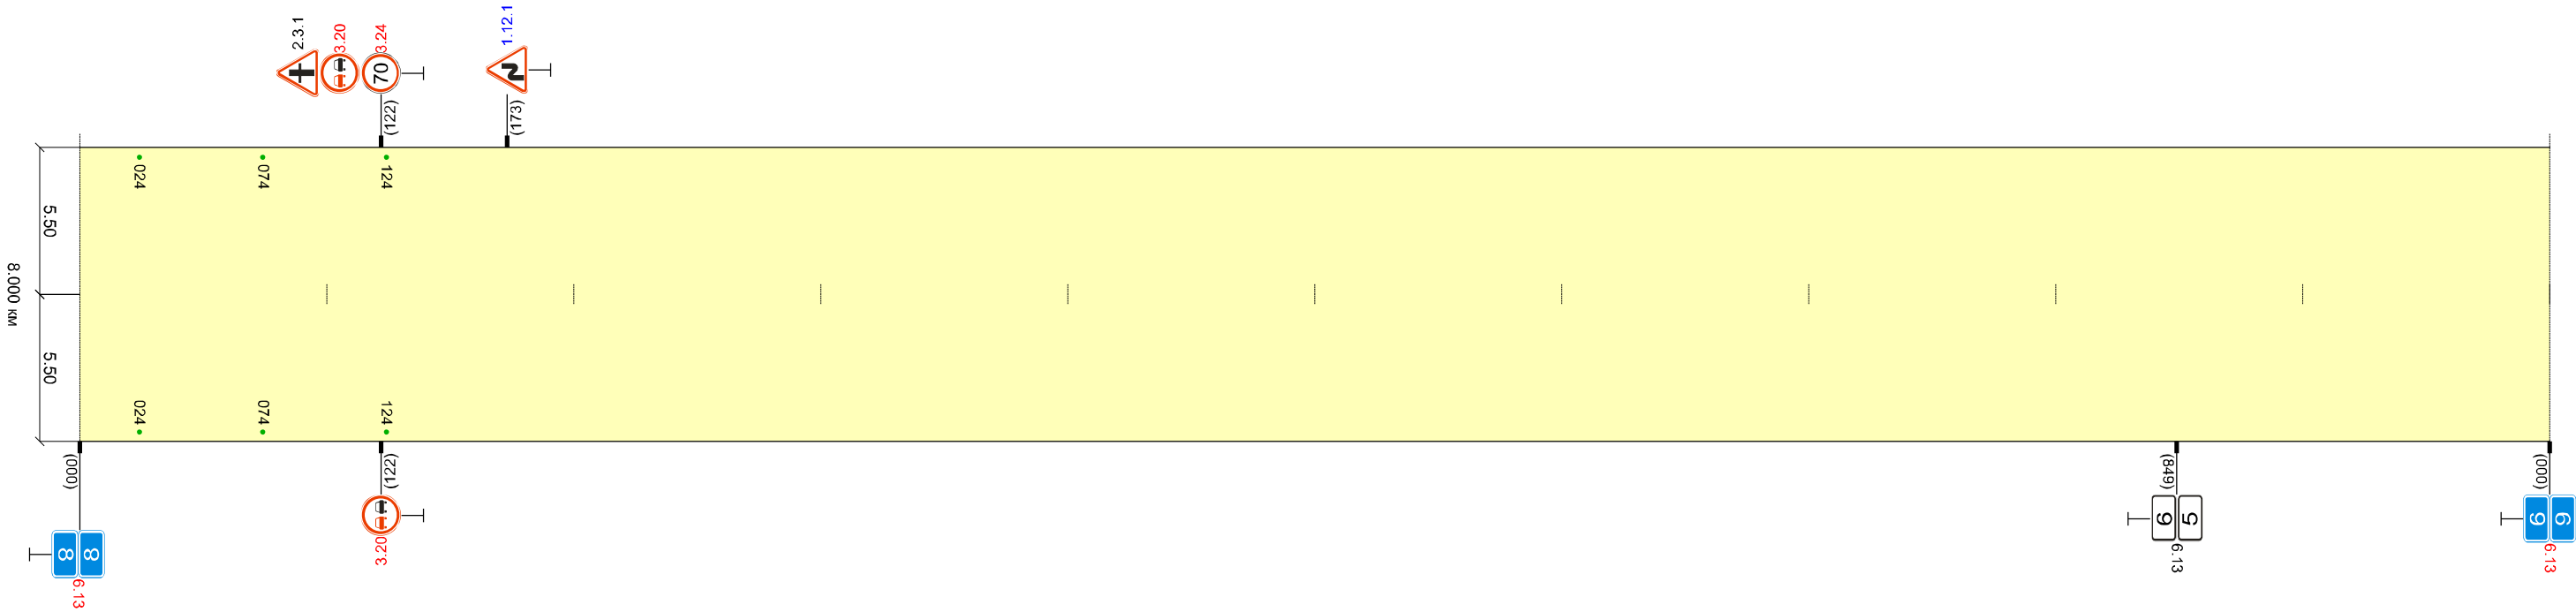





Высота справа, м		1.50
Разметка справа	осевая	
Дорожные ограждения и направл. устр-ва справа		нед. СФ 6шт. 8шт. суш. СФ 2шт.
Тротуары справа		
Необесп. видимость обр.		
Необесп. видимость пр.		

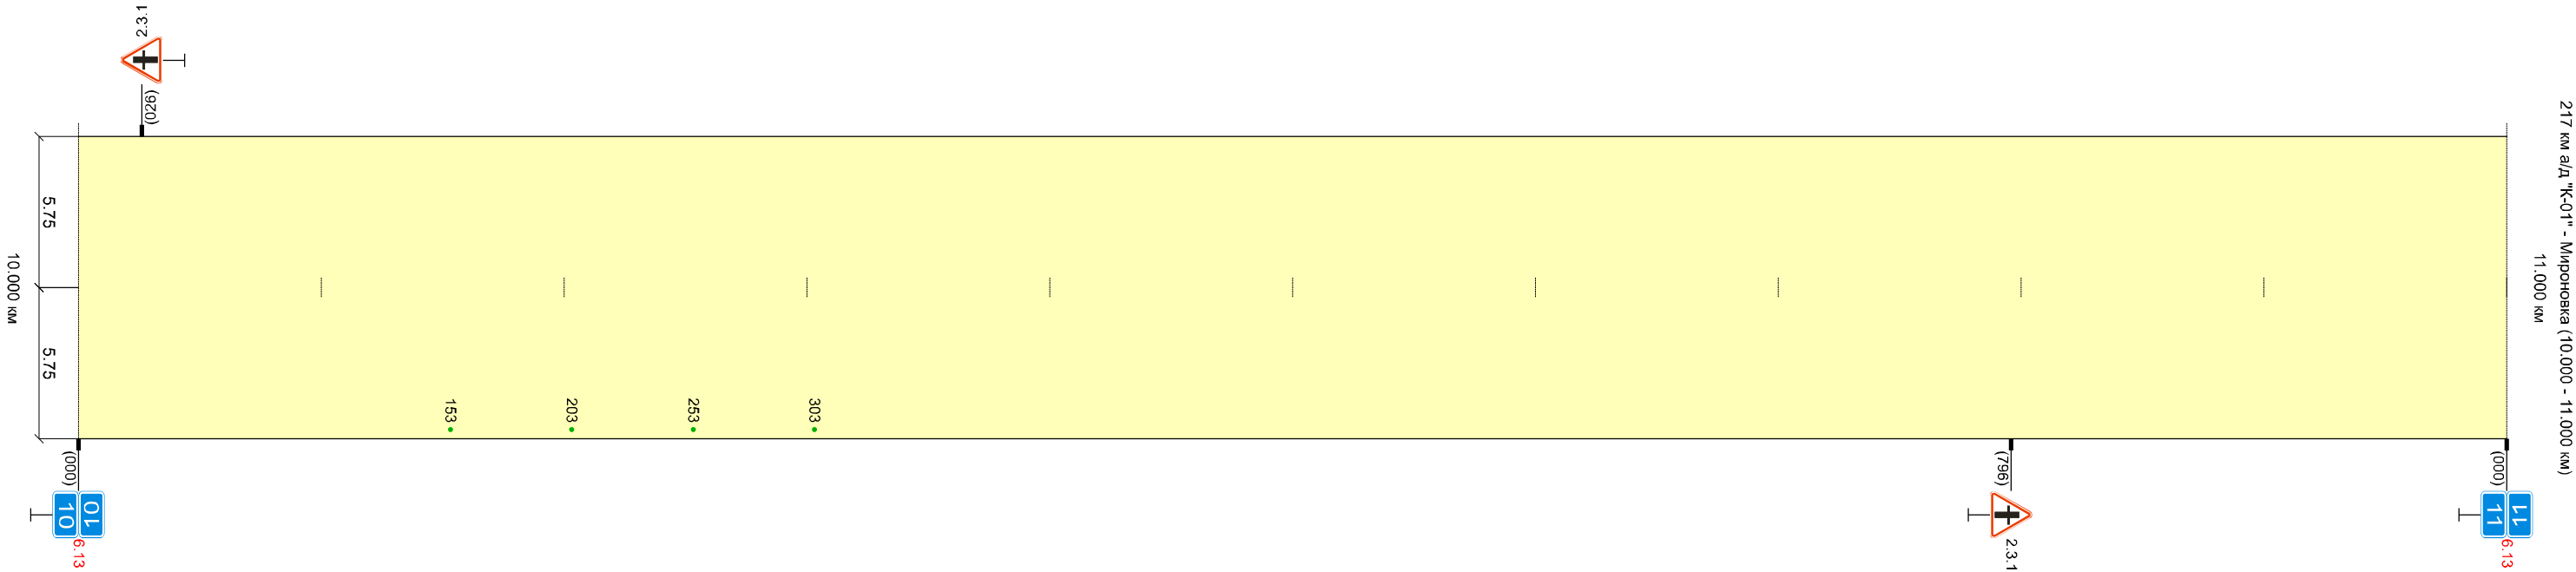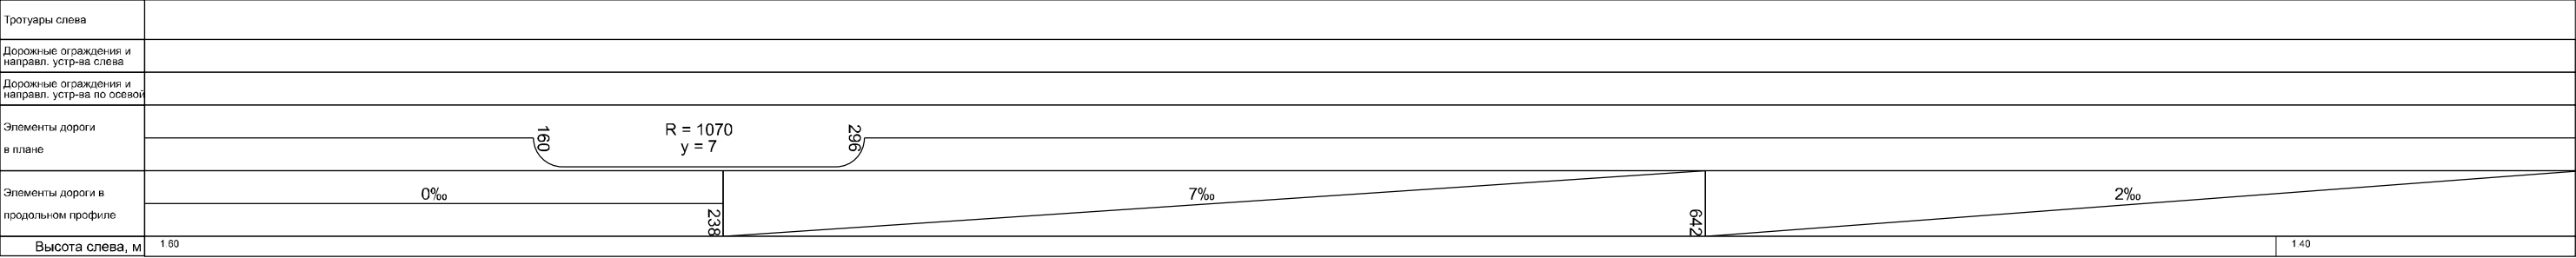

Высота справа, м		1.60	1.30	1.70
Разметка справа	осевая			
Дорожные ограждения и направл. устр-ва справа		нед. СС 10 шт. 029	нед. СС 3 шт. 609 - 629	
Тротуары справа				
Необесп. видимость обр.				
Необесп. видимость пр.				

Высота справа, м		1.70
Разметка справа	осевая	
Дорожные ограждения и направл. устр-ва справа		
Тротуары справа		
Необесп. видимость обр.		
Необесп. видимость пр.		

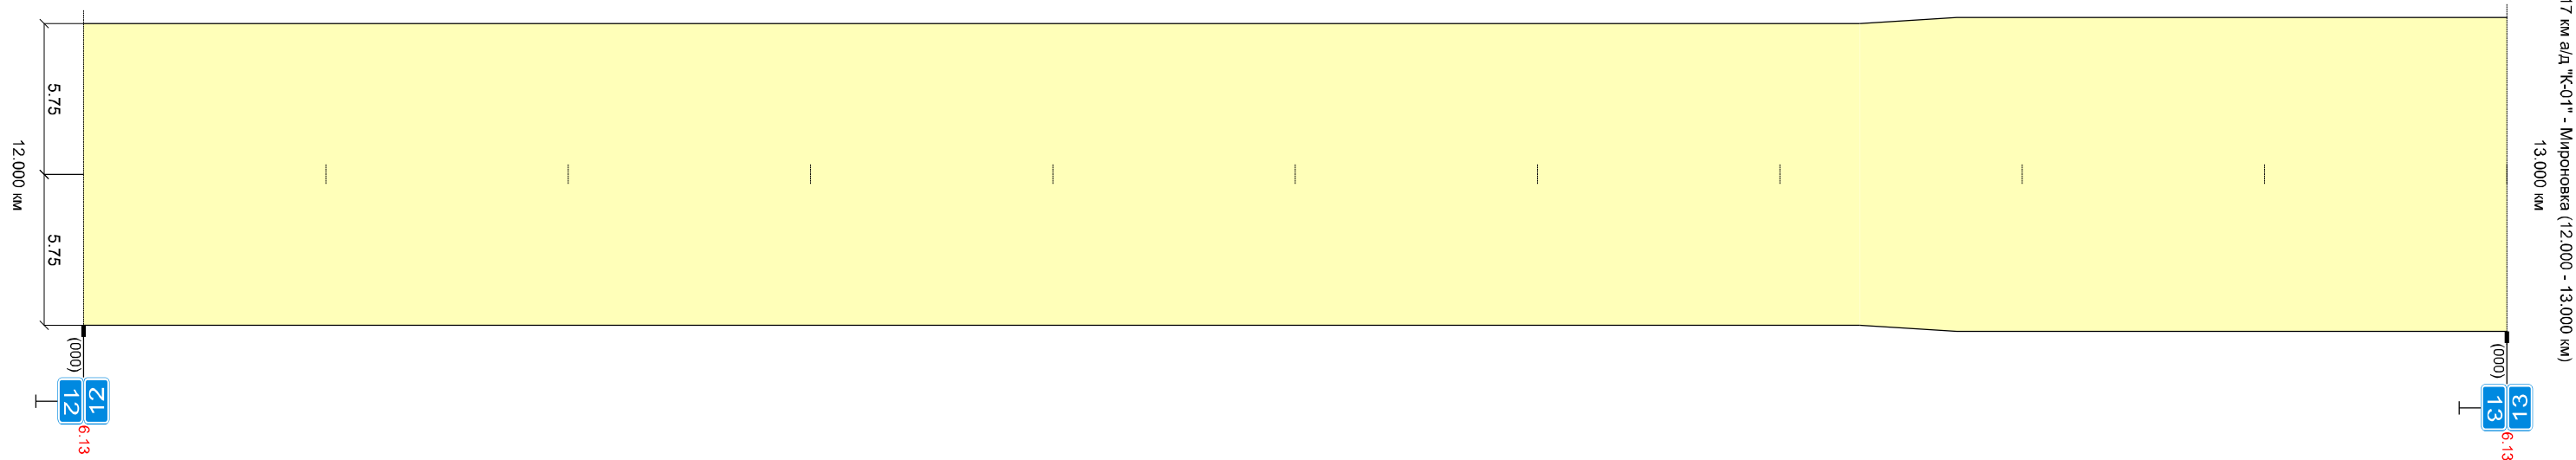

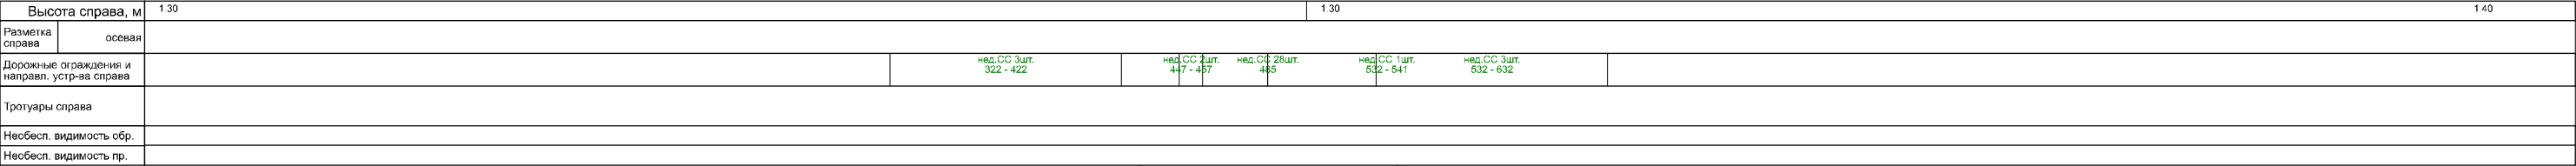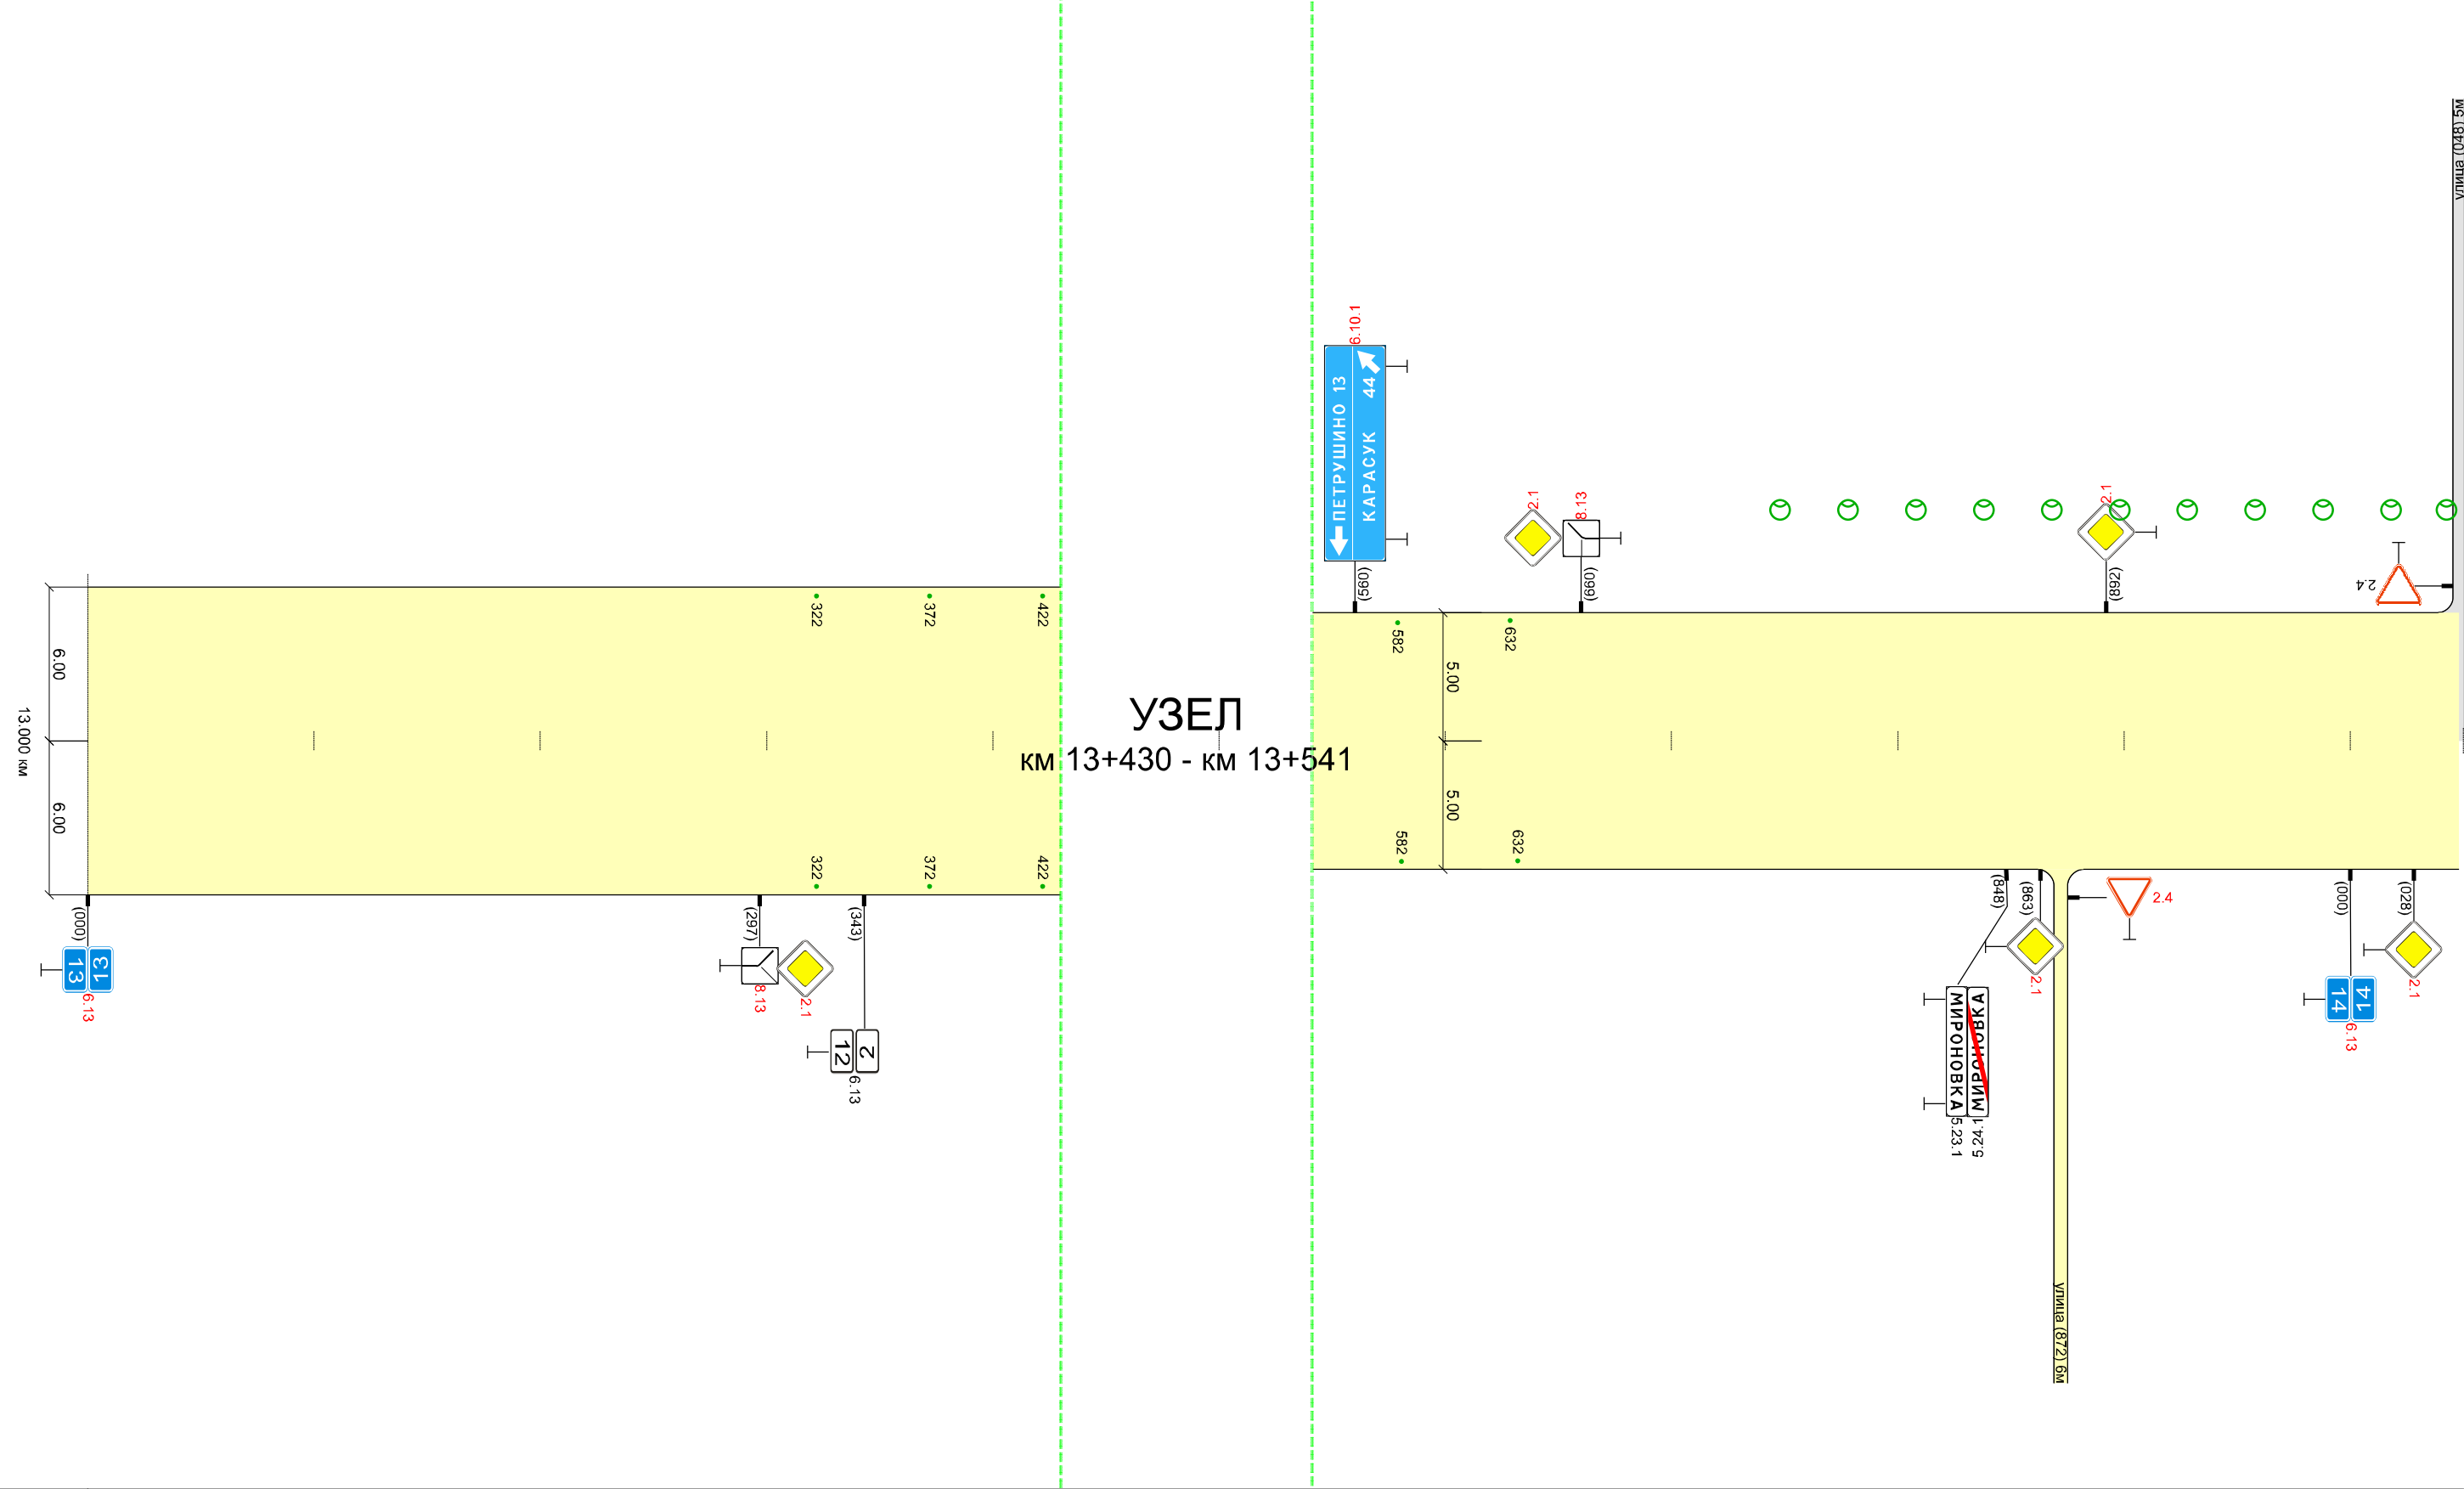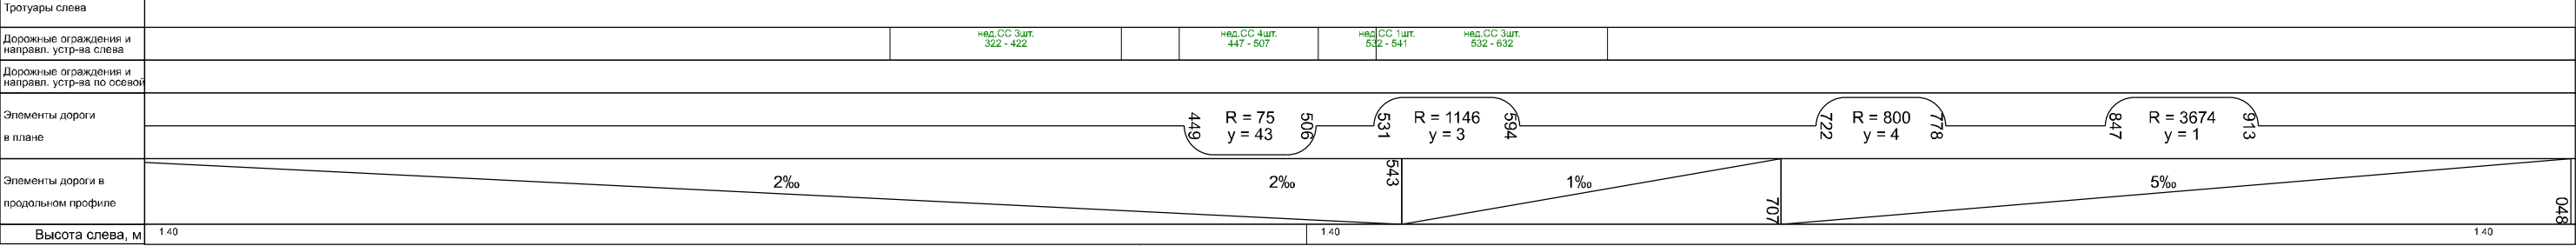

217 км в/д "К-01" - Мироновка (13.000 - 14.050 км)
14.050 км

УЗЕЛ км13+430 - км13+541

