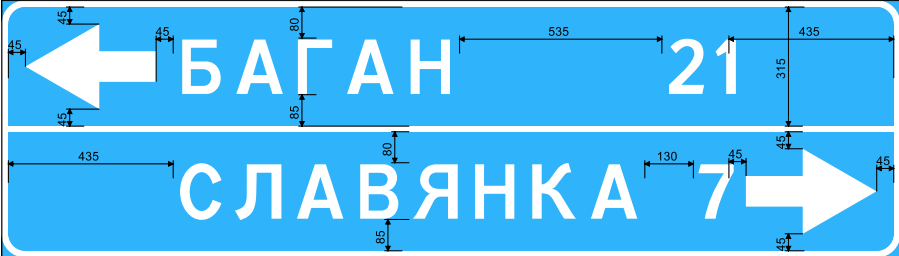


Ведомость знаков индивидуального проектирования
на автомобильной дороге 30 км а/д "Н-0201"- Нижний Баган
(км 0+000 - км 0+755)

Информация	Кол-во	Эскиз знака
Код знака по ГОСТ: 6.10.1 Положение: км 0+068 слева Тип объекта: основная дорога Размеры щита, мм.: 681x2466 Площадь щита, кв.м.: 1.68 Высота шрифта, мм.: 150 Толщина каймы, мм.: 18 Закругление каймы, мм.: R-45 Масштаб: 1:20	1	
Код знака по ГОСТ: 5.24.1 Положение: км 0+464 слева Тип объекта: основная дорога Размеры щита, мм.: 258x1988 Площадь щита, кв.м.: 0.51 Высота шрифта, мм.: 150 Толщина каймы, мм.: 9 Закругление каймы, мм.: R-45 Масштаб: 1:20	1	
Код знака по ГОСТ: 5.23.1 Положение: км 0+464 справа Тип объекта: основная дорога Размеры щита, мм.: 258x1988 Площадь щита, кв.м.: 0.51 Высота шрифта, мм.: 150 Толщина каймы, мм.: 9 Закругление каймы, мм.: R-45 Масштаб: 1:20	1	
Код знака по ГОСТ: 6.11 Положение: км 0+570 слева Тип объекта: основная дорога Размеры щита, мм.: 276x2006 Площадь щита, кв.м.: 0.55 Высота шрифта, мм.: 150 Толщина каймы, мм.: 18 Закругление каймы, мм.: R-45 Масштаб: 1:20	1	