

Ведомость размещения дорожных знаков
на автомобильной дороге: 41 км а/д "Н-0206"- Красный Остров

участок дороги с 0+000 по 6+362 км

№ п/п	Номер знака по ГОСТ Р 52290- 2004	Наименование знака	Фактически установленные знаки				Типоразмер знака	Площадь знаков, кв.м. (для знаков индивидуального проектирования)	Объект установки	Местоположение примыкания	Потребность в установке в соответствии с ПОДД				Потребность в замене				Потребность в переносе знаков в соответствии с ГОСТ Р 52289-2019				Потребность в демонтаже (шт)
			количество (шт)	Адрес, км+м	Расположение						количество (шт)	Адрес, км+м	Расположение		количество (шт)	Адрес, км+м	Расположение		количество (шт)	Адрес, км+м	Расположение		
					слева	справа							слева	справа			слева	справа			слева	справа	
1	2	3	4	5	6	7	8	9	10	11	12	13	14	15	16	17	18	19	20	21	22	23	24
		ПРЕДУПРЕЖДАЮЩИЕ ЗНАКИ																					
1	1.11.2	Опасный поворот	1	3+797		справа	I		основная дорога										1	3+658		справа	
2	1.34.2	Направление поворота					I		основная дорога		1	3+854		справа									
3	1.34.1	Направление поворота					I		основная дорога		1	3+893		справа									
4	1.11.1	Опасный поворот	1	3+975	слева		I		основная дорога										1	4+121	слева		
5	1.34.2	Направление поворота					I		основная дорога		1	5+223		справа									
6	1.34.1	Направление поворота					I		основная дорога		1	5+223		справа									
7	1.34.2	Направление поворота					I		основная дорога		1	5+347	слева										
8	1.34.1	Направление поворота					I		основная дорога		1	5+347	слева										
9	1.11.2	Опасный поворот					I		основная дорога		1	5+779		справа									
10	1.20.1	Сужение дороги					I		основная дорога		1	5+850		справа									
11	1.34.2	Направление поворота (одна стрелка)					I		основная дорога		1	6+000		справа									
12	1.34.1	Направление поворота (одна стрелка)					I		основная дорога		1	6+000		справа									
13	1.34.2	Направление поворота (одна стрелка)					I		основная дорога		1	6+020		справа									
14	1.34.1	Направление поворота (одна стрелка)					I		основная дорога		1	6+020		справа									
15	1.34.2	Направление поворота (одна стрелка)					I		основная дорога		1	6+040		справа									
16	1.34.1	Направление поворота (одна стрелка)					I		основная дорога		1	6+040		справа									
17	1.34.2	Направление поворота (одна стрелка)					I		основная дорога		1	6+060		справа									
18	1.34.1	Направление поворота (одна стрелка)					I		основная дорога		1	6+060		справа									
19	1.11.1	Опасный поворот					II		основная дорога		1	6+362	слева										
		Итого:	2								17				0				2				0
		ЗНАКИ ПРИОРИТЕТА																					
20	2.4	Уступите дорогу	1	0+033	слева		I		основная дорога														
21	2.4	Уступите дорогу	1	0+151	слева		I		основная дорога										1	0+183	слева		
22	2.3.3	Примыкание второстепенной дороги	1	0+803		справа	I		основная дорога										1	0+772		справа	
23	2.4	Уступите дорогу	1	0+951		справа	I		примыкание	слева													
24	2.3.2	Примыкание второстепенной дороги	1	1+105	слева		I		основная дорога														
25	2.3.1	Пересечение со второстепенной дорогой					I		основная дорога		1	3+558		справа									
26	2.3.3	Примыкание второстепенной дороги	1	3+658		справа	I		основная дорога														1
27	2.4	Уступите дорогу					I		примыкание	справа	1	3+762		справа									
28	2.4	Уступите дорогу					I		примыкание	слева	1	3+767		справа									
29	2.3.1	Пересечение со второстепенной дорогой					I		основная дорога		1	3+975	слева										
30	2.3.1	Пересечение со второстепенной дорогой					I		основная дорога		1	5+850		справа									
31	2.4	Уступите дорогу					I		примыкание	слева	1	6+078		справа									
32	2.4	Уступите дорогу					I		примыкание	справа	1	6+078		справа									
33	2.3.1	Пересечение со второстепенной дорогой					I		основная дорога		1	6+278	слева										
		Итого:	6								8				0				2				1
		ЗАПРЕЩАЮЩИЕ ЗНАКИ																					
34	3.24	Ограничение максимальной скорости 80					I		основная дорога		1	3+558		справа									
35	3.24	Ограничение максимальной скорости 60					I		основная дорога		1	3+658		справа									
36	3.24	Ограничение максимальной скорости 60					I		основная дорога		1	3+797		справа									
37	3.20	Обгон запрещен					I		основная дорога		1	3+797	слева										
38	3.20	Обгон запрещен					I		основная дорога		1	3+797		справа									
39	3.24	Ограничение максимальной скорости 60					I		основная дорога		1	4+121	слева										
40	3.20	Обгон запрещен					I		основная дорога		1	4+121	слева										
41	3.20	Обгон запрещен					I		основная дорога		1	4+121		справа									
42	3.31	Конец зоны всех ограничений					I		основная дорога		1	4+121		справа									
43	3.24	Ограничение максимальной скорости 80					I		основная дорога		1	4+221	слева										

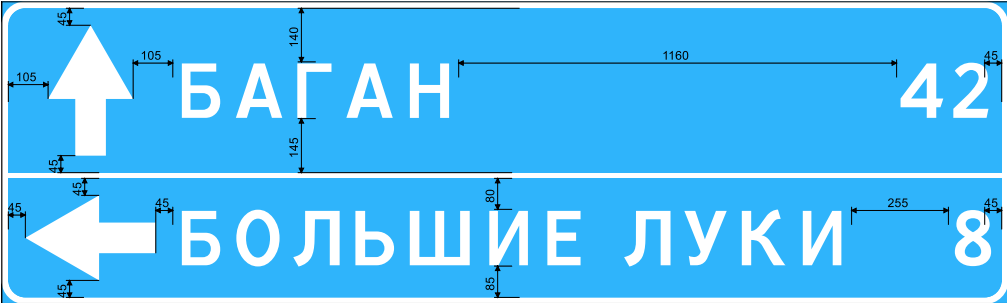
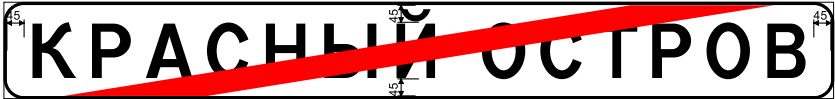
№ п/п	Номер знака по ГОСТ Р 52290- 2004	Наименование знака	Фактически установленные знаки				Типоразмер знака	Площадь знаков, кв.м. (для знаков индивидуального проектирования)	Объект установки	Местоположение примыкания	Потребность в установке в соответствии с ПОДД				Потребность в замене				Потребность в переносе знаков в соответствии с ГОСТ Р 52289-2019				Потребность в демонтаже (шт)
			количество (шт)	Адрес, км+м	Расположение						количество (шт)	Адрес, км+м	Расположение		количество (шт)	Адрес, км+м	Расположение		количество (шт)	Адрес, км+м	Расположение		
					слева	справа							слева	справа			слева	справа			слева	справа	
1	2	3	4	5	6	7	8	9	10	11	12	13	14	15	16	17	18	19	20	21	22	23	24
44	3.20	Обгон запрещен					I		основная дорога		1	5+779	слева										
45	3.20	Обгон запрещен					I		основная дорога		1	5+779		справа									
46	3.20	Обгон запрещен					I		основная дорога		1	6+278	слева										
47	3.20	Обгон запрещен					I		основная дорога		1	6+278		справа									
48	3.20	Обгон запрещен					II		основная дорога		1	6+362	слева										
49	3.20	Обгон запрещен					II		основная дорога		1	6+362		справа									
		Итого:	0								16				0				0				0
		ПРЕДПИСЫВАЮЩИЕ ЗНАКИ																					
		Итого:	0								0				0				0				0
		ЗНАКИ ОСОБЫХ ПРЕДПИСАНИЙ																					
50	5.23.1	Начало населенного пункта					I	0.58	основная дорога		1	6+328		справа									
51	5.24.1	Конец населенного пункта					I	0.58	основная дорога		1	6+328		справа									
		Итого:	0								2				0				0				0
		ИНФОРМАЦИОННЫЕ ЗНАКИ																					
52	6.13	Километровый знак					I		основная дорога		1	0+025		справа									
53	6.10.1	Указатель направлений	1	0+084	слева		I	2.17	основная дорога						1	0+084	слева						
54	6.13	Километровый знак					I		основная дорога		1	1+000		справа									
55	6.13	Километровый знак	1	1+936		справа	I		основная дорога														1
56	6.13	Километровый знак					I		основная дорога		1	2+000		справа									
57	6.13	Километровый знак	1	2+831		справа	I		основная дорога														1
58	6.13	Километровый знак					I		основная дорога		1	3+000		справа									
59	6.13	Километровый знак	1	3+708		справа	I		основная дорога														1
60	6.13	Километровый знак					I		основная дорога		1	4+000		справа									
61	6.13	Километровый знак	1	4+662		справа	I		основная дорога										1	5+000		справа	
62	6.13	Километровый знак	1	5+604		справа	I		основная дорога														1
63	6.13	Километровый знак					I		основная дорога		1	6+000		справа									
64	6.13	Километровый знак	1	6+362		справа	II		основная дорога														1
		Итого:	7								6				1				1				5
		ЗНАКИ СЕРВИСА																					
		Итого:	0								0				0				0				0
		ЗНАКИ ДОПОЛНИТЕЛЬНОЙ ИНФОРМАЦИИ (таблички)																					
65	8.13	Направление главной дороги					I		основная дорога		1	0+033	слева										
66	8.1.1	Расстояние до объекта 150М					I		основная дорога		1	0+183	слева										
		Итого:	0								2				0				0				0
		ЗНАКИ С ПРОИЗВОЛЬНЫМ ТЕКСТОМ																					
		Итого:	0								0				0				0				0
		Итого по дороге:	15								51				1				5				6

**Обоснование установки запрещающих дорожных знаков
на автомобильной дороге: 41 км а/д "Н-0206"- Красный Остров**

участок дороги с 0+000 по 6+362 км

№ п/п	Адрес, км+м	Тип объекта	Расположение	Номер знака по ГОСТ Р 52290-2004	Наименование знака	Обоснование
1	2	3	4	5	6	7
1	3+558	основная дорога	справа	3.24	Ограничение максимальной скорости	кривая в плане малого радиуса
2	3+658	основная дорога	справа	3.24	Ограничение максимальной скорости	кривая в плане малого радиуса
3	3+797	основная дорога	справа	3.24	Ограничение максимальной скорости	кривая в плане малого радиуса
4	3+797	основная дорога	слева	3.20	Обгон запрещен	кривая в плане малого радиуса
5	3+797	основная дорога	справа	3.20	Обгон запрещен	кривая в плане малого радиуса
6	4+121	основная дорога	слева	3.24	Ограничение максимальной скорости	кривая в плане малого радиуса
7	4+121	основная дорога	слева	3.20	Обгон запрещен	кривая в плане малого радиуса
8	4+121	основная дорога	справа	3.20	Обгон запрещен	кривая в плане малого радиуса
9	4+221	основная дорога	слева	3.24	Ограничение максимальной скорости	кривая в плане малого радиуса
10	5+779	основная дорога	слева	3.20	Обгон запрещен	ограниченная видимость в плане
11	5+779	основная дорога	справа	3.20	Обгон запрещен	ограниченная видимость в плане
12	6+278	основная дорога	слева	3.20	Обгон запрещен	ограниченная видимость в плане
13	6+278	основная дорога	справа	3.20	Обгон запрещен	ограниченная видимость в плане
14	6+362	основная дорога	слева	3.20	Обгон запрещен	ограниченная видимость в плане
15	6+362	основная дорога	справа	3.20	Обгон запрещен	ограниченная видимость в плане

Ведомость знаков индивидуального проектирования
на автомобильной дороге 41 км а/д "Н-0206"- Красный Остров
(км 0+000 - км 6+362)

Информация	Кол-во	Эскиз знака
Код знака по ГОСТ: 6.10.1 Положение: км 0+084 слева Тип объекта: основная дорога Размеры щита, мм.: 801x2711 Площадь щита, кв.м.: 2.17 Высота шрифта, мм.: 150 Толщина каймы, мм.: 18 Закругление каймы, мм.: R-45 Масштаб: 1:20	1	
Код знака по ГОСТ: 5.23.1 Положение: км 6+328 справа Тип объекта: основная дорога Размеры щита, мм.: 258x2238 Площадь щита, кв.м.: 0.58 Высота шрифта, мм.: 150 Толщина каймы, мм.: 9 Закругление каймы, мм.: R-45 Масштаб: 1:20	1	
Код знака по ГОСТ: 5.24.1 Положение: км 6+328 справа Тип объекта: основная дорога Размеры щита, мм.: 258x2238 Площадь щита, кв.м.: 0.58 Высота шрифта, мм.: 150 Толщина каймы, мм.: 9 Закругление каймы, мм.: R-45 Масштаб: 1:20	1	

**Ведомость размещения сигнальных столбиков
на автомобильной дороге: 41 км а/д "Н-0206"- Красный Остров**

участок дороги с 0+000 по 6+362 км

№ п/п	Начало, км+м	Конец, км+м	Расположение	Протяженность								Материал		Зона расположения
				Проектируемые в соотв. с нормативн. док-ми		Фактически установленные		Потребность в замене		Потребность в установке		фактический	проектный	
				метров	штук	метров	штук	метров	штук	метров	штук			
1	2	3	4	5	6	7	8	9	10	11	12	13	14	15
1	0+289	0+389	справа	100	3					100	3		полимерные	Прямой участок или кривая, R>600
2	0+414	0+434	слева	20	3		1		1	20	2	металлические	полимерные	Труба
3	0+414	0+434	справа	20	3		1		1	20	2	металлические	полимерные	Труба
4	0+489	0+539	справа	50	2					50	2		полимерные	Прямой участок или кривая, R>600
5	0+951	0+951	слева		5						5		полимерные	Примыкание слева
6	0+951	0+951	справа		5						5		полимерные	Примыкание слева
7	1+014	1+034	слева	20	3		1		1	20	2	металлические	полимерные	Труба
8	1+014	1+034	справа	20	3		1		1	20	2	металлические	полимерные	Труба
9	1+162	1+362	справа	200	5					200	5		полимерные	Прямой участок или кривая, R>600
10	3+681	3+781	слева	100	3					100	3		полимерные	Прямой участок или кривая, R>600
11	3+689	3+789	справа	100	3					100	3		полимерные	Прямой участок или кривая, R>600
12	3+762	3+762	слева		3						3		полимерные	Примыкание справа
13	3+762	3+762	справа		3						3		полимерные	Примыкание справа
14	3+767	3+767	слева		3						3		полимерные	Примыкание слева
15	3+767	3+767	справа		7						7		полимерные	Примыкание слева
16	3+811	3+961	слева	150	6					150	6		полимерные	Прямой участок или кривая, R>600
17	3+819	3+954	справа	135	10					135	10		полимерные	Прямой участок или кривая, R>600
18	3+984	4+084	справа	100	3					100	3		полимерные	Прямой участок или кривая, R>600
19	3+991	4+091	слева	100	3					100	3		полимерные	Прямой участок или кривая, R>600
20	4+906	5+006	справа	100	3					100	3		полимерные	Прямой участок или кривая, R>600
21	5+144	5+294	справа	150	4					150	4		полимерные	Прямой участок или кривая, R>600
22	5+290	5+390	слева	100	3					100	3		полимерные	Прямой участок или кривая, R>600
23	5+940	6+040	справа	100	3					100	3		полимерные	Прямой участок или кривая, R>600
24	6+078	6+078	слева		3						3		полимерные	Примыкание слева
25	6+078	6+078	справа		3						3		полимерные	Примыкание слева
26	6+078	6+078	слева		3						3		полимерные	Примыкание справа
27	6+078	6+078	справа		3						3		полимерные	Примыкание справа
28	6+224	6+324	справа	100	3					100	3		полимерные	Прямой участок или кривая, R>600
ИТОГО:				1665	104	0	4	0	4	1665	100			

Ведомость размещения искусственного освещения
на автомобильной дороге: 41 км а/д "Н-0206"- Красный Остров

участок дороги с 0+000 по 6+362 км

№ п/п	Начало, км+м	Конец, км+м	Расположение	Объект установки	Тип питания	Проектируемые в соответствии с нормативными документами			Фактически установленные			Потребность в установке		
						Опор, шт	Светильни- ков, шт	Протяжен- ность, м	Опор, шт	Светильни- ков, шт	Протяжен- ность, м	Опор, шт	Светильни- ков, шт	Протяжен- ность, м
1	2	3	4	5	6	7	8	9	10	11	12	13	14	15
1	6+235	6+355	слева	населенный пункт	электрическое	5	5	120	0	0	0	5	5	120
ИТОГО:						5	5	120	0	0	0	5	5	120