


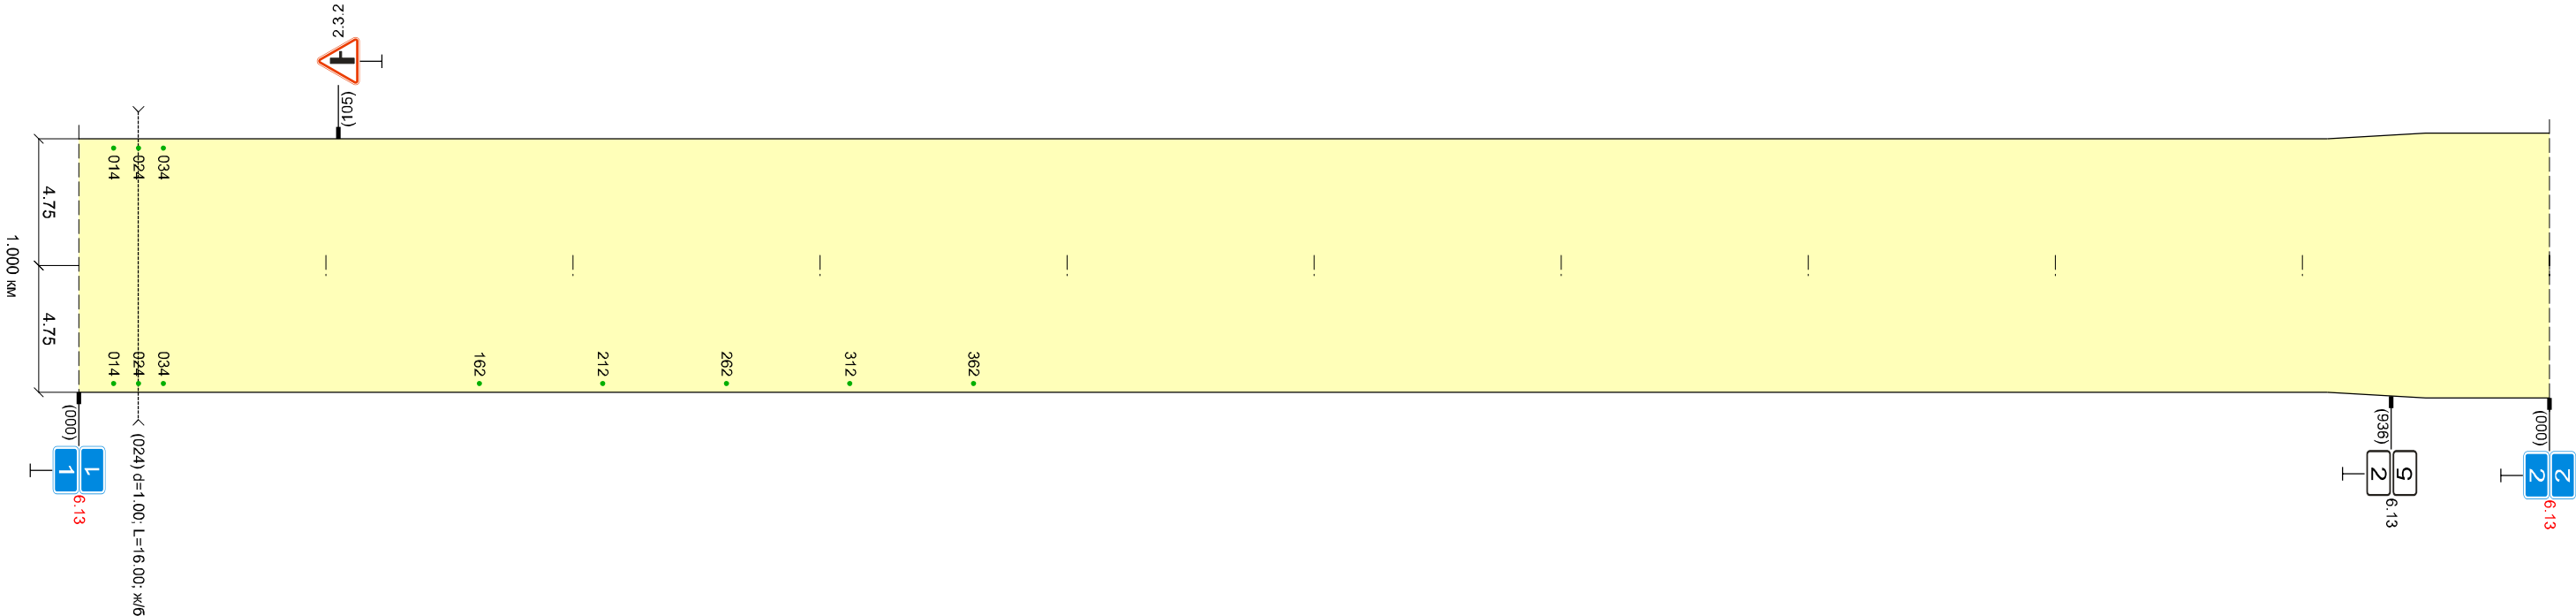
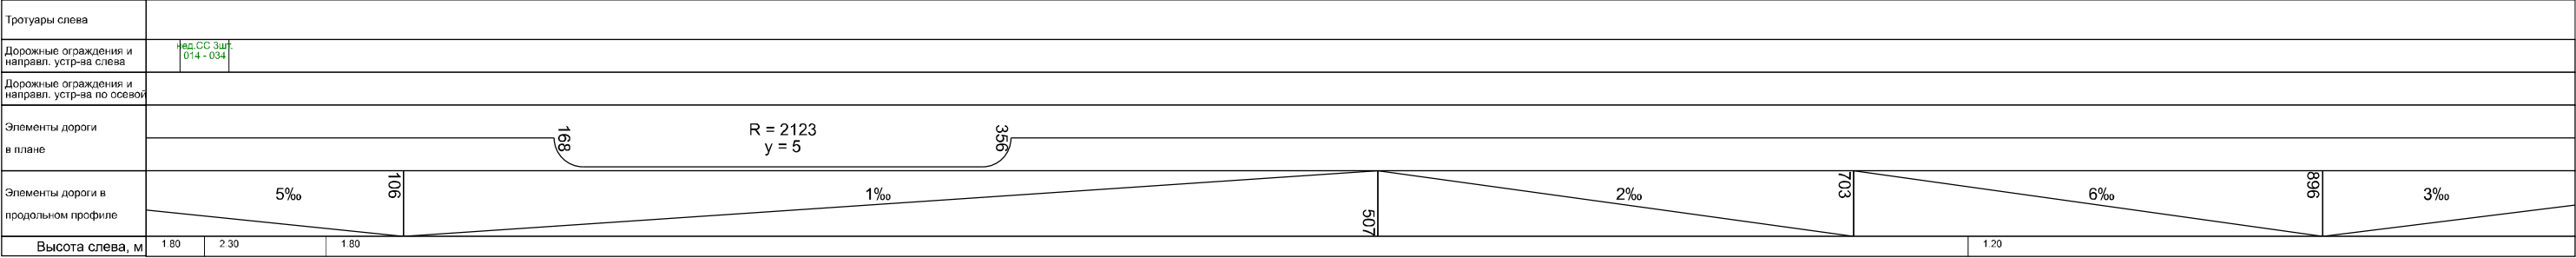


Высота справа, м		0.00	1.50		1.80	2.40	1.80
Разметка справа	осевая						
Дорожные ограждения и направл. устр-ва справа		ед.СС - 10шт. 040	ед.СС 3шт. 289 - 389	ед.СС 3шт. 414 - 434	ед.СС 2шт. 489 - 539		
Тротуары справа							
Необесп. видимость сбр.							
Необесп. видимость пр.							

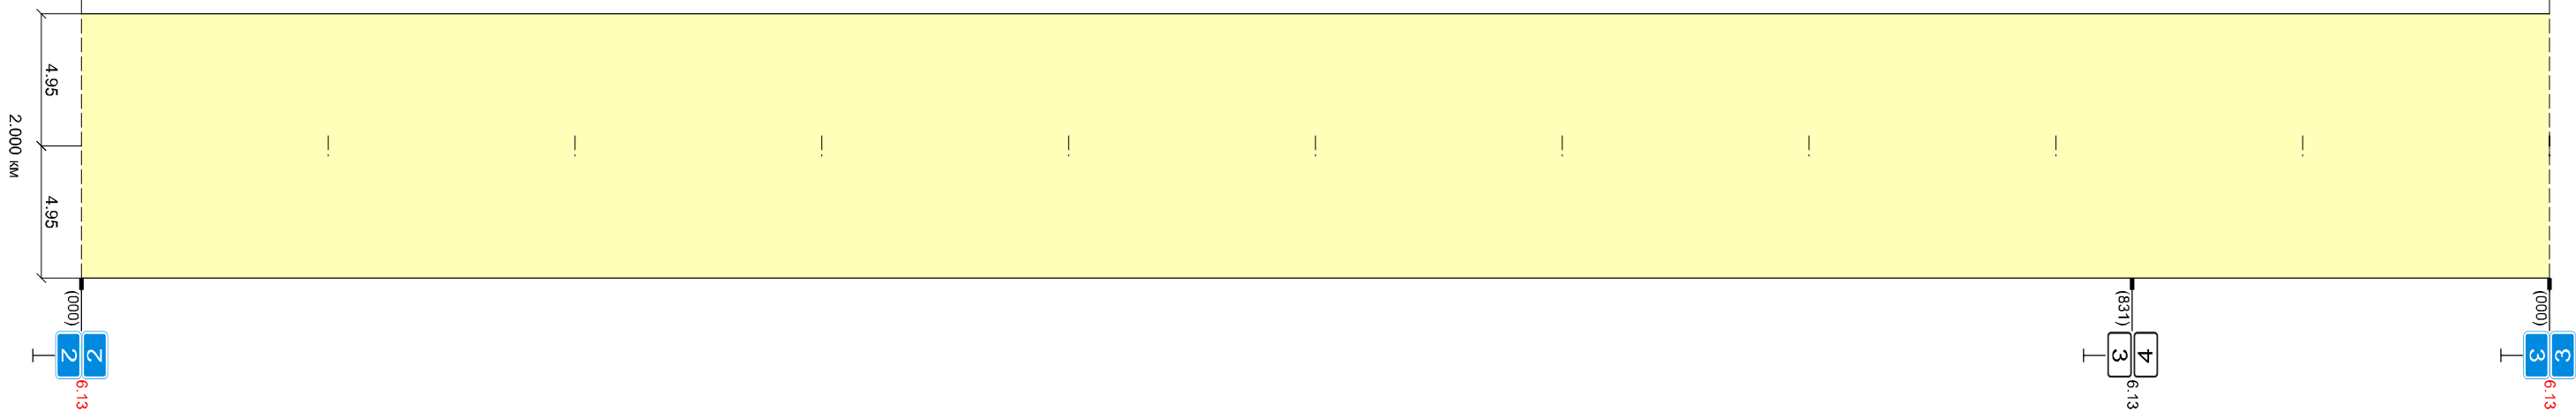


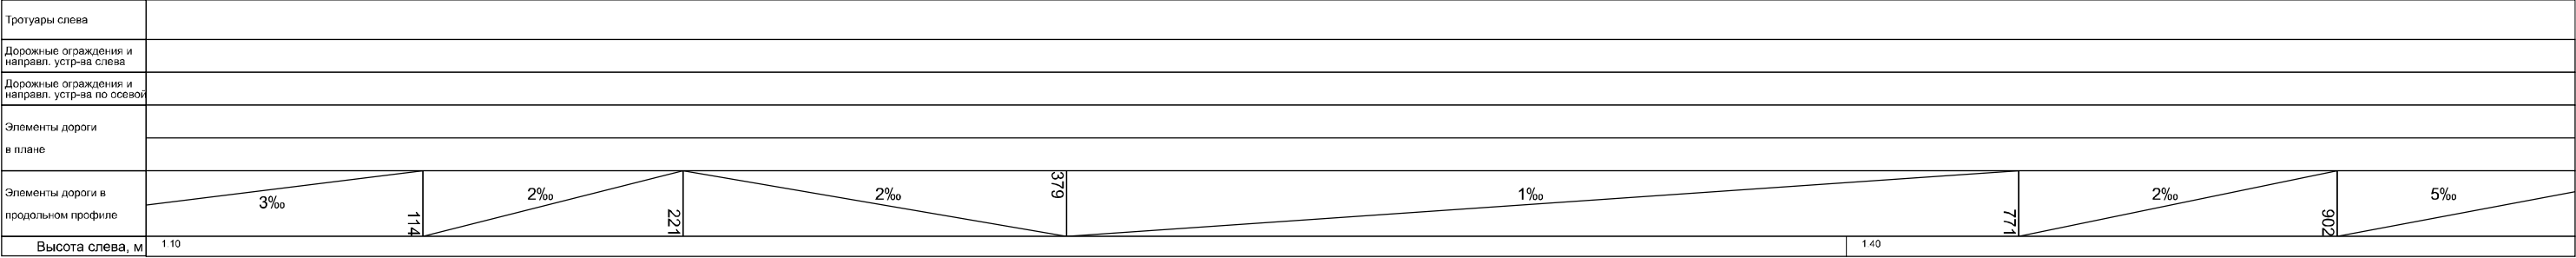


41 км в/д "Н-0206" - Красный Остров (2.000 - 3.000 км)
3.000 км

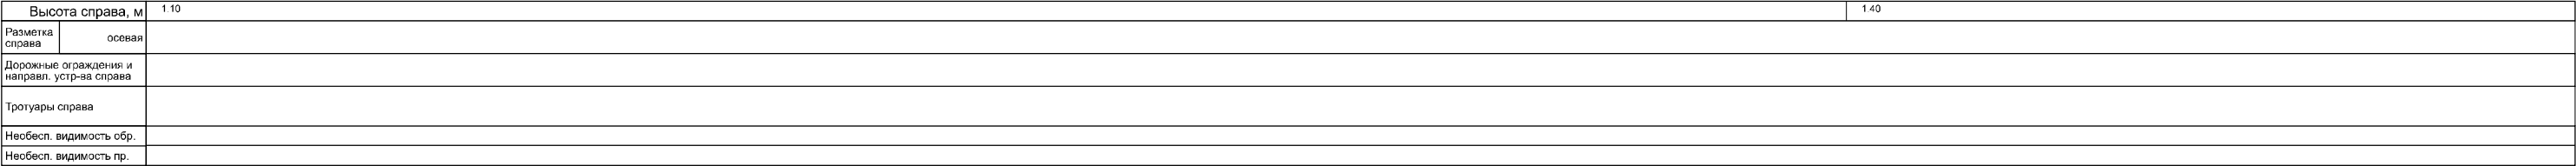

Высота справа, м		1.40	1.30	
Разметка справа	осевая			
Дорожные ограждения и направл. устр-ва справа		нед.СС 3шт.нед.СС 6шт. 689 - 789 742 нед.СС 10шт. 819 - 954 нед.СС 1шт. 984 - 000		
Тротуары справа				
Необесп. видимость обр.				
Необесп. видимость пр.				

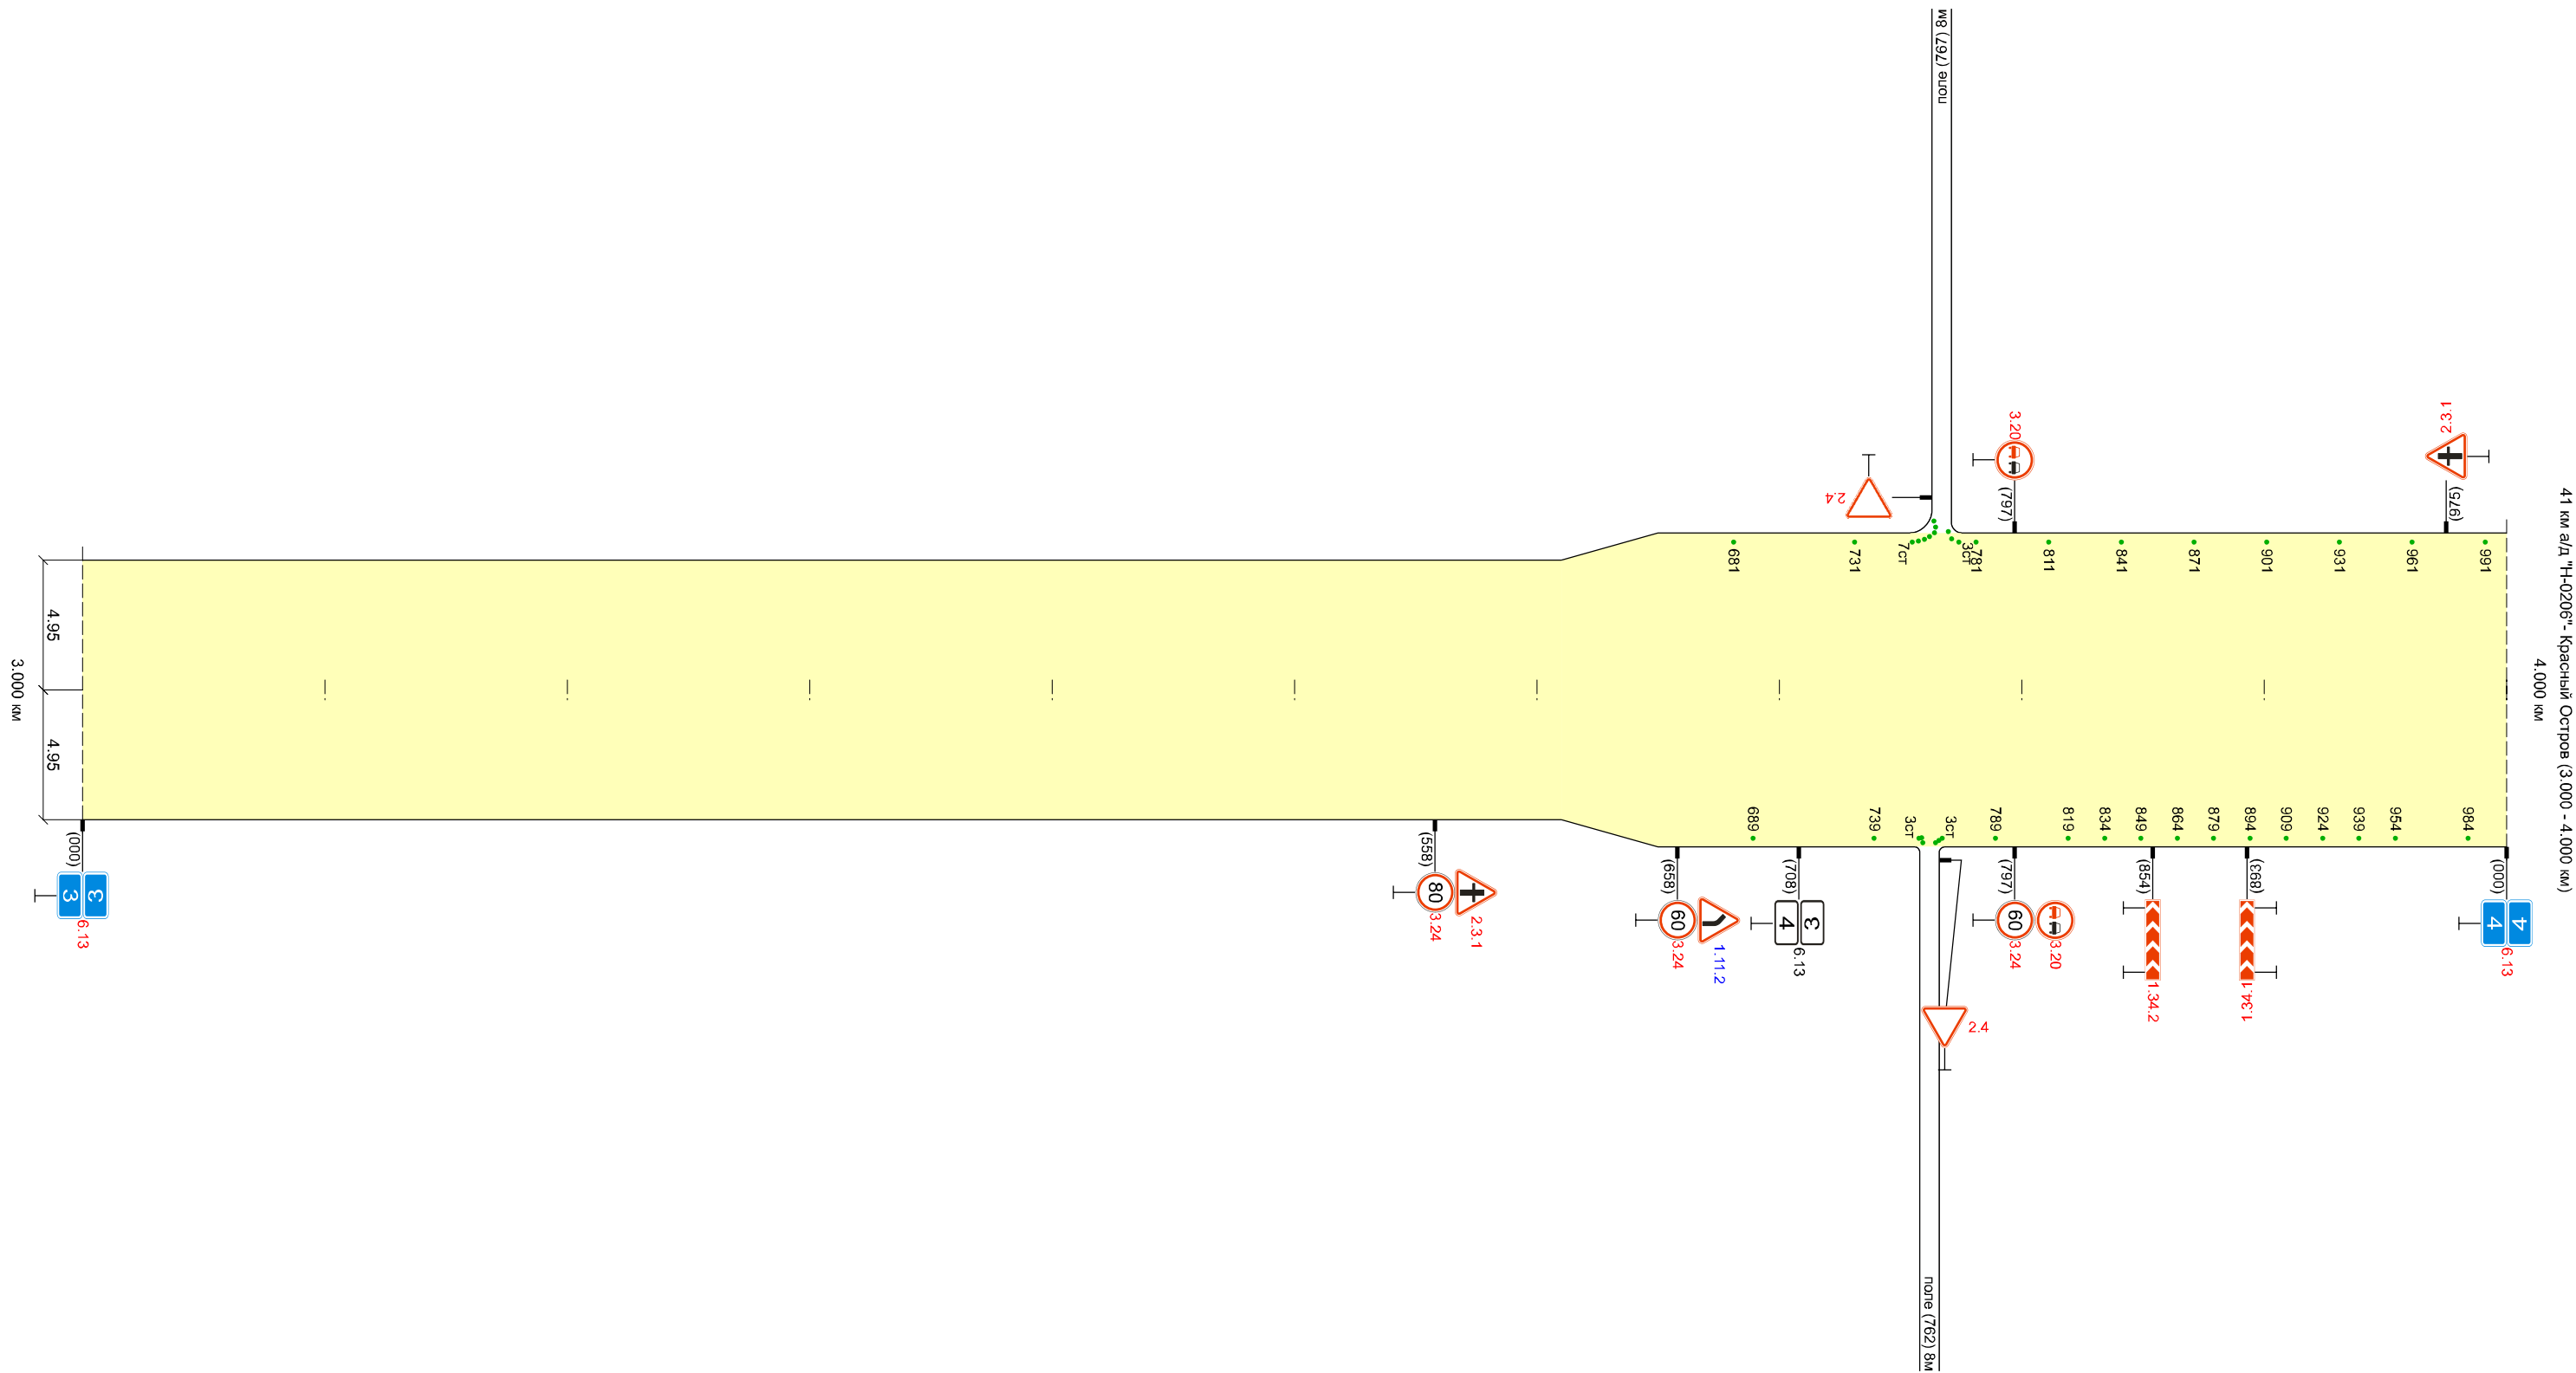


Тротуары слева			
Дорожные ограждения и направл. устр-ва слева	нед. СС 2шт. 000 - 091		
Дорожные ограждения и направл. устр-ва по осевой			
Элементы дороги в плане	928 R = 1105 y = 3 985		
Элементы дороги в продольном профиле	6‰ 152 2‰ 475 2‰		
Высота слева, м	1.50		

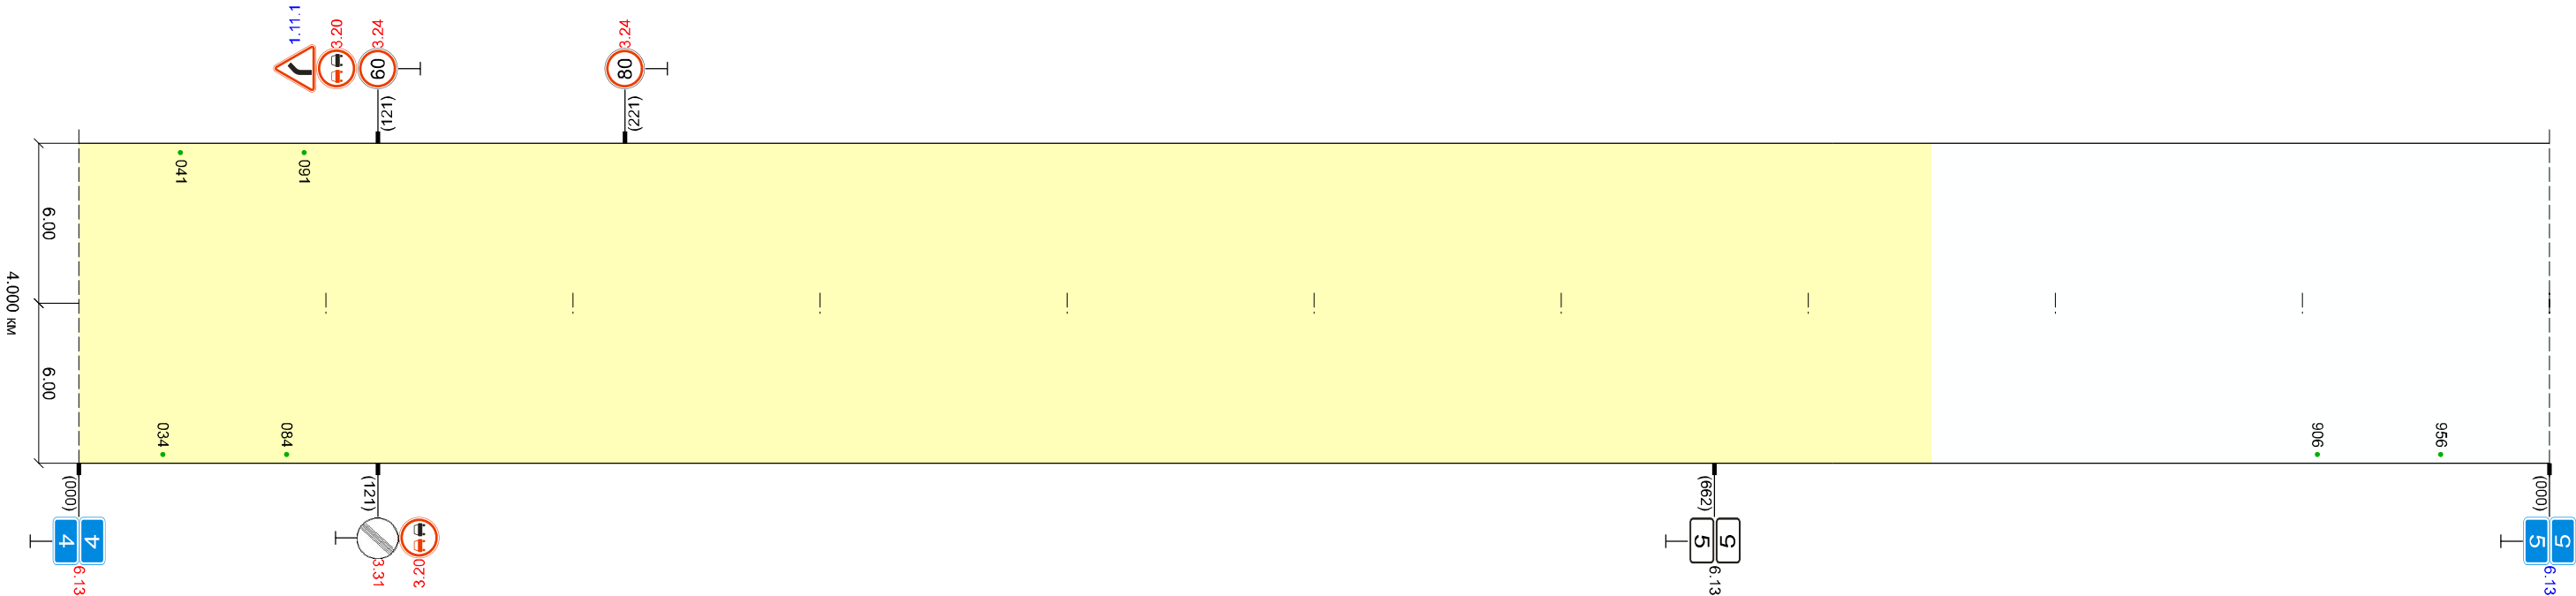

Высота справа, м		1.40	
Разметка справа	осевая		
Дорожные ограждения и направл. устр-ва справа		нед.СС 2шт. 000 - 084	нед.СС 2шт. 906 - 000
Тротуары справа			
Необесп. видимость обр.			
Необесп. видимость пр.			

Высота справа, м		1.40	
Разметка справа	осевая		
Дорожные ограждения направл. устр-ва справа	мед. СС 006 - 006	мед. СС 4шт. 144 - 294	мед. СС 2шт. 940 - 000
Тротуары справа			
Необесп. видимость обр.			
Необесп. видимость пр.			

Тротуары слева			
Дорожные ограждения и направл. устр-ва слева	нед. СС 6шт. 076		
Дорожные ограждения и направл. устр-ва по осевой			
Элементы дороги в плане	R = 529 y = 18 125 234 R = 841 y = 5 313		
Элементы дороги в продольном профиле	5‰ 3‰ 2‰ 6‰ 027 171 291 362		
Высота слева, м	1.50		

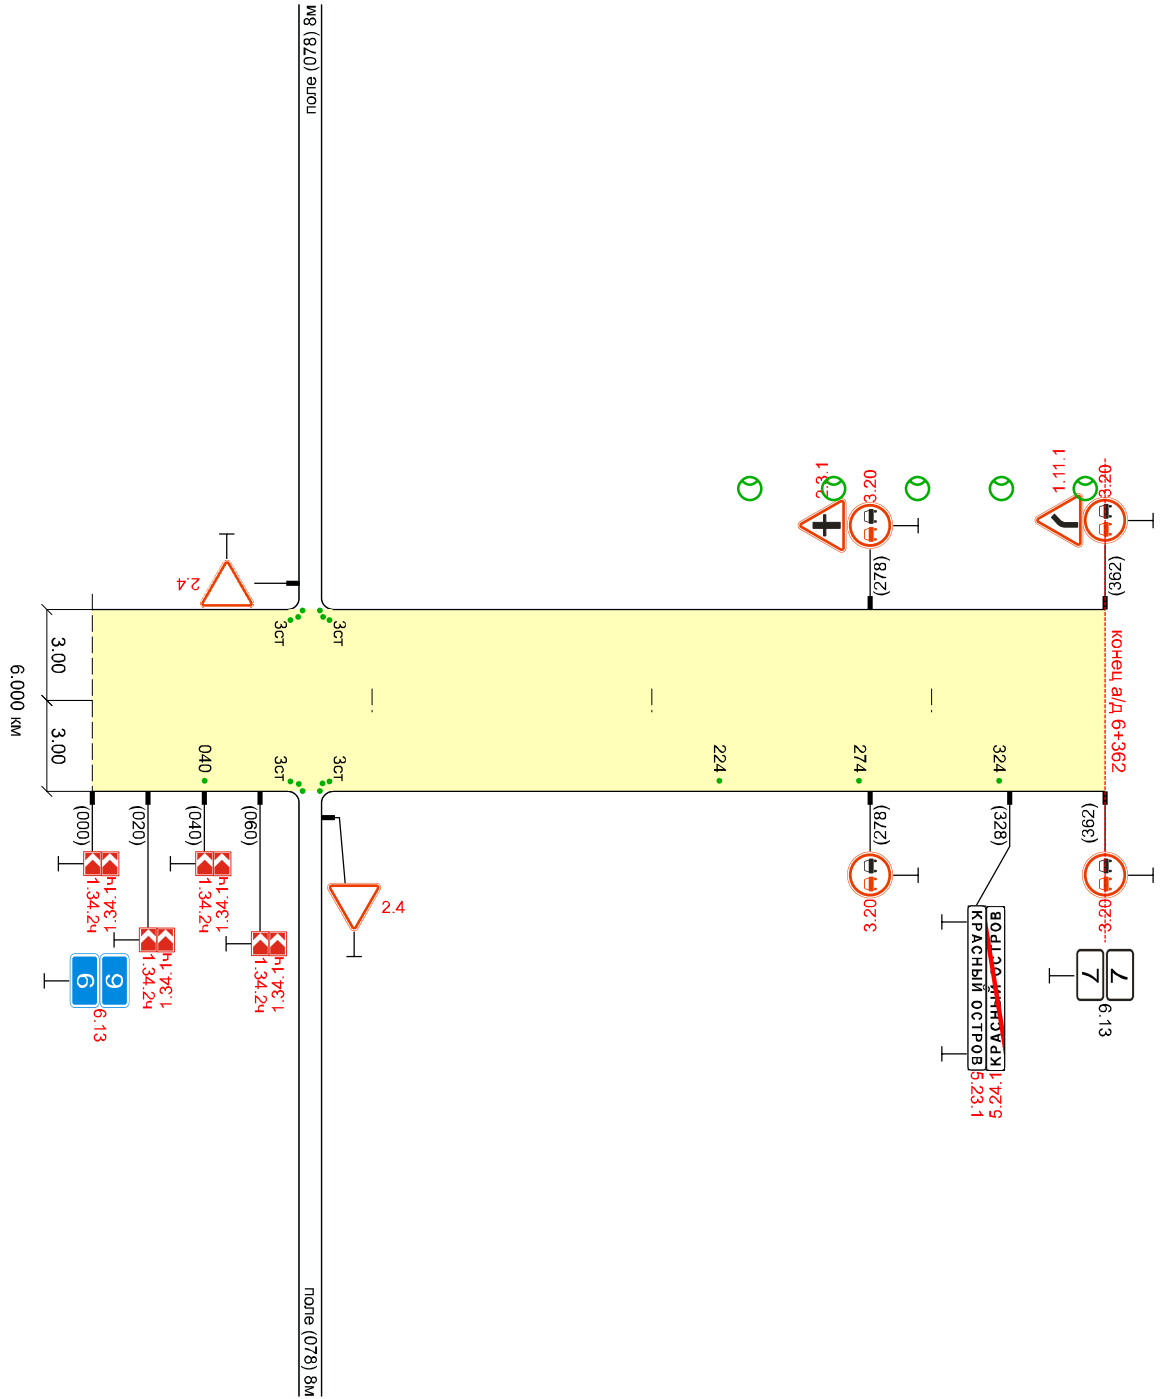

Высота справа, м	1.40		
Разметка справа	осевая		
Дорожные ограждения и направл. устр-ва справа	нед. СС 1шт. 000 - 040	нед. СС 6шт. 076	нед. СС 3шт. 224 - 324
Тротуары справа			
Необесп. видимость обр.	027	210	180
Необесп. видимость пр.	196	301	161