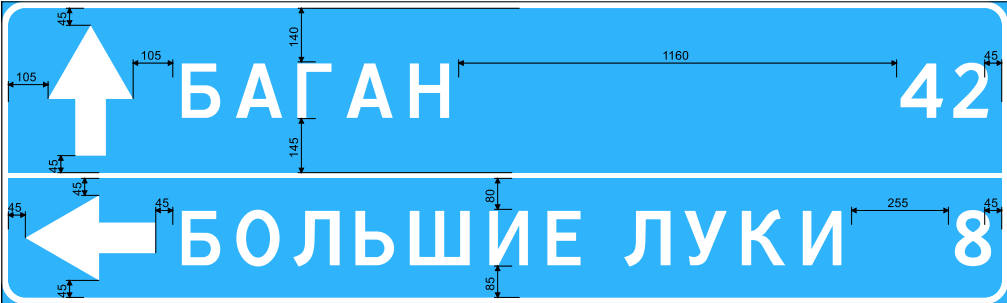


Ведомость знаков индивидуального проектирования
на автомобильной дороге 41 км а/д "Н-0206"- Красный Остров
(км 0+000 - км 6+362)

Информация	Кол-во	Эскиз знака
Код знака по ГОСТ: 6.10.1 Положение: км 0+084 слева Тип объекта: основная дорога Размеры щита, мм.: 801x2711 Площадь щита, кв.м.: 2.17 Высота шрифта, мм.: 150 Толщина каймы, мм.: 18 Закругление каймы, мм.: R-45 Масштаб: 1:20	1	
Код знака по ГОСТ: 5.23.1 Положение: км 6+328 справа Тип объекта: основная дорога Размеры щита, мм.: 258x2238 Площадь щита, кв.м.: 0.58 Высота шрифта, мм.: 150 Толщина каймы, мм.: 9 Закругление каймы, мм.: R-45 Масштаб: 1:20	1	
Код знака по ГОСТ: 5.24.1 Положение: км 6+328 справа Тип объекта: основная дорога Размеры щита, мм.: 258x2238 Площадь щита, кв.м.: 0.58 Высота шрифта, мм.: 150 Толщина каймы, мм.: 9 Закругление каймы, мм.: R-45 Масштаб: 1:20	1	