

Ведомость размещения дорожных знаков
на автомобильной дороге: 5 км а/д "Н-0203" - Казанка

участок дороги с 0+000 по 1+653 км

№ п/п	Номер знака по ГОСТ Р 52290- 2004	Наименование знака	Фактически установленные знаки				Типоразмер знака	Площадь знаков, кв.м. (для знаков индивидуального проектирования)	Объект установки	Местоположение примыкания	Потребность в установке в соответствии с ПОДД				Потребность в замене				Потребность в переносе знаков в соответствии с ГОСТ Р 52289-2019				Потребность в демонтаже (шт)
			количество (шт)	Адрес, км+м	Расположение						количество (шт)	Адрес, км+м	Расположение		количество (шт)	Адрес, км+м	Расположение		количество (шт)	Адрес, км+м	Расположение		
					слева	справа							слева	справа			слева	справа			слева	справа	
1	2	3	4	5	6	7	8	9	10	11	12	13	14	15	16	17	18	19	20	21	22	23	24
		ПРЕДУПРЕЖДАЮЩИЕ ЗНАКИ																					
1	1.34.2	Направление поворота					II		основная дорога		1	0+767	слева										
2	1.34.1	Направление поворота					II		основная дорога		1	0+767	слева										
3	1.11.1	Опасный поворот	1	0+966		справа	II		основная дорога														
4	1.23	Дети	1	1+181		справа	II		основная дорога														1
5	1.23	Дети					II		основная дорога		1	1+195		справа									
6	1.23	Дети					II		основная дорога		1	1+245		справа									
7	1.11.2	Опасный поворот	1	1+594	слева		II		основная дорога										1	1+601	слева		
8	1.22	Пешеходный переход	1	1+601		справа	II		основная дорога						1	1+601		справа					
9	1.23	Дети					II		основная дорога		1	1+601	слева										
10	1.22	Пешеходный переход	1	1+615	слева		II		основная дорога														1
11	1.23	Дети					II		основная дорога		1	1+651	слева										
		Итого:	5								6				1				1				2
		ЗНАКИ ПРИОРИТЕТА																					
12	2.4	Уступите дорогу	1	0+055	слева		II		основная дорога										1	0+025	слева		
13	2.4	Уступите дорогу					II		основная дорога		1	0+175	слева										
14	2.3.2	Примыкание второстепенной дороги	1	0+410		справа	II		основная дорога										1	0+360		справа	
15	2.4	Уступите дорогу					II		примыкание	справа	1	0+561		справа									
16	2.3.3	Примыкание второстепенной дороги	1	0+709	слева		II		основная дорога										1	0+767	слева		
17	2.3.2	Примыкание второстепенной дороги	1	0+891		справа	II		основная дорога										1	0+840		справа	
18	2.4	Уступите дорогу					II		примыкание	справа	1	1+040		справа									
19	2.3.1	Пересечение со второстепенной дорогой	1	1+183	слева		II		основная дорога														1
20	2.1	Главная дорога	1	1+245		справа	II		основная дорога														
21	2.3.3	Примыкание второстепенной дороги					II		основная дорога		1	1+245	слева										
22	2.4	Уступите дорогу					II		примыкание	слева	1	1+273		справа									
23	2.4	Уступите дорогу					II		примыкание	справа	1	1+273		справа									
24	2.1	Главная дорога	1	1+300	слева		II		основная дорога														
25	2.4	Уступите дорогу	1	1+653		справа	II		примыкание	справа													
		Итого:	8								6				0				4				1
		ЗАПРЕЩАЮЩИЕ ЗНАКИ																					
26	3.24	Ограничение максимальной скорости 80					II		основная дорога		1	0+966		справа									
27	3.24	Ограничение максимальной скорости 60					II		основная дорога		1	1+066		справа									
28	3.20	Обгон запрещен					II		основная дорога		1	1+066	слева										
29	3.20	Обгон запрещен					II		основная дорога		1	1+066		справа									
30	3.24	Ограничение максимальной скорости 40					II		основная дорога		1	1+195		справа									
31	3.20	Обгон запрещен					II		основная дорога		1	1+245	слева										
32	3.20	Обгон запрещен					II		основная дорога		1	1+245		справа									
33	3.24	Ограничение максимальной скорости 40					II		основная дорога		1	1+300		справа									
34	3.20	Обгон запрещен					II		основная дорога		1	1+300	слева										
35	3.20	Обгон запрещен					II		основная дорога		1	1+300		справа									
36	3.20	Обгон запрещен					II		основная дорога		1	1+601	слева										
37	3.20	Обгон запрещен					II		основная дорога		1	1+601		справа									
38	3.18.1	Поворот направо запрещен	1	1+636		справа	II		основная дорога														
39	3.24	Ограничение максимальной скорости 40					II		основная дорога		1	1+651	слева										
		Итого:	1								13				0				0				0
		ПРЕДПИСЫВАЮЩИЕ ЗНАКИ																					
		Итого:	0								0				0				0				0
		ЗНАКИ ОСОБЫХ ПРЕДПИСАНИЙ																					

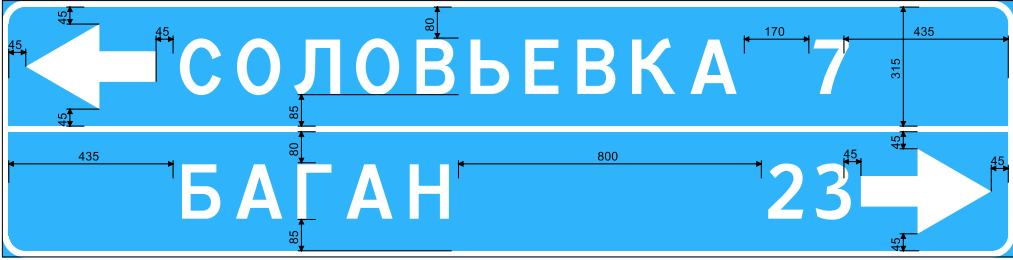
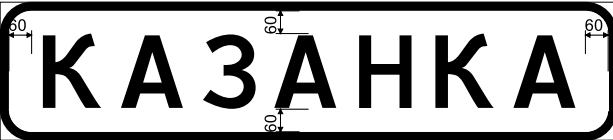
№ п/п	Номер знака по ГОСТ Р 52290- 2004	Наименование знака	Фактически установленные знаки				Типоразмер знака	Площадь знаков, кв.м. (для знаков индивидуального проектирования)	Объект установки	Местоположение примыкания	Потребность в установке в соответствии с ПОДД				Потребность в замене				Потребность в переносе знаков в соответствии с ГОСТ Р 52289-2019				Потребность в демонтаже (шт)
			количество (шт)	Адрес, км+м	Расположение						количество (шт)	Адрес, км+м	Расположение		количество (шт)	Адрес, км+м	Расположение		количество (шт)	Адрес, км+м	Расположение		
					слева	справа							слева	справа			слева	справа			слева	справа	
1	2	3	4	5	6	7	8	9	10	11	12	13	14	15	16	17	18	19	20	21	22	23	24
40	5.23.1	Начало населенного пункта	1	1+175		справа	II	0.55	основная дорога						1	1+175		справа					
41	5.24.1	Конец населенного пункта	1	1+175		справа	II	0.55	основная дорога						1	1+175		справа					
42	5.16	Место остановки автобуса и (или) троллейбуса	1	1+622		справа	II		основная дорога														
		Итого:	3								0				2				0				0
		ИНФОРМАЦИОННЫЕ ЗНАКИ																					
43	6.13	Километровый знак	1	0+036		справа	II		основная дорога						1	0+036		справа					
44	6.10.1	Указатель направлений	1	0+076	слева		II	1.83	основная дорога														
45	6.13	Километровый знак	1	1+000		справа	II		основная дорога						1	1+000		справа					
46	6.11	Наименование объекта					II	0.6	основная дорога		1	1+634		справа									
		Итого:	3								1				2				0				0
		ЗНАКИ СЕРВИСА																					
		Итого:	0								0				0				0				0
		ЗНАКИ ДОПОЛНИТЕЛЬНОЙ ИНФОРМАЦИИ (таблички)																					
47	8.1.1	Расстояние до объекта 150М					II		основная дорога		1	0+175	слева										
48	8.2.1	Зона действия 500М	1	1+181		справа	II		основная дорога														1
49	8.2.1	Зона действия 350М					II		основная дорога		1	1+245		справа									
50	8.2.1	Зона действия 350М					II		основная дорога		1	1+601	слева										
		Итого:	1								3				0				0				1
		ЗНАКИ С ПРОИЗВОЛЬНЫМ ТЕКСТОМ																					
		Итого:	0								0				0				0				0
		Итого по дороге:	21								29				5				5				4

**Обоснование установки запрещающих дорожных знаков
на автомобильной дороге: 5 км а/д "Н-0203" - Казанка**

участок дороги с 0+000 по 1+653 км

№ п/п	Адрес, км+м	Тип объекта	Расположение	Номер знака по ГОСТ Р 52290-2004	Наименование знака	Обоснование
1	2	3	4	5	6	7
1	0+966	основная дорога	справа	3.24	Ограничение максимальной скорости	кривая в плане малого радиуса
2	1+066	основная дорога	справа	3.24	Ограничение максимальной скорости	кривая в плане малого радиуса
3	1+066	основная дорога	слева	3.20	Обгон запрещен	кривая в плане малого радиуса
4	1+066	основная дорога	справа	3.20	Обгон запрещен	кривая в плане малого радиуса
5	1+195	основная дорога	справа	3.24	Ограничение максимальной скорости	организация движения в зоне детских учреждений
6	1+245	основная дорога	слева	3.20	Обгон запрещен	кривая в плане малого радиуса
7	1+245	основная дорога	справа	3.20	Обгон запрещен	кривая в плане малого радиуса
8	1+300	основная дорога	справа	3.24	Ограничение максимальной скорости	организация движения в зоне детских учреждений
9	1+300	основная дорога	слева	3.20	Обгон запрещен	кривая в плане малого радиуса
10	1+300	основная дорога	справа	3.20	Обгон запрещен	кривая в плане малого радиуса
11	1+601	основная дорога	слева	3.20	Обгон запрещен	кривая в плане малого радиуса
12	1+601	основная дорога	справа	3.20	Обгон запрещен	кривая в плане малого радиуса
13	1+636	основная дорога	справа	3.18.1	Поворот направо запрещен	организация движения в населенном пункте
14	1+651	основная дорога	слева	3.24	Ограничение максимальной скорости	организация движения в зоне детских учреждений

Ведомость знаков индивидуального проектирования
на автомобильной дороге 5 км а/д "Н-0203" - Казанка
(км 0+000 - км 1+653)

Информация	Кол-во	Эскиз знака
Код знака по ГОСТ: 6.10.1 Положение: км 0+076 слева Тип объекта: основная дорога Размеры щита, мм.: 681x2683 Площадь щита, кв.м.: 1.83 Высота шрифта, мм.: 150 Толщина каймы, мм.: 18 Закругление каймы, мм.: R-45 Масштаб: 1:20	1	
Код знака по ГОСТ: 5.23.1 Положение: км 1+175 справа Тип объекта: основная дорога Размеры щита, мм.: 344x1606 Площадь щита, кв.м.: 0.55 Высота шрифта, мм.: 200 Толщина каймы, мм.: 12 Закругление каймы, мм.: R-60 Масштаб: 1:20	1	
Код знака по ГОСТ: 5.24.1 Положение: км 1+175 справа Тип объекта: основная дорога Размеры щита, мм.: 344x1606 Площадь щита, кв.м.: 0.55 Высота шрифта, мм.: 200 Толщина каймы, мм.: 12 Закругление каймы, мм.: R-60 Масштаб: 1:20	1	
Код знака по ГОСТ: 6.11 Положение: км 1+634 справа Тип объекта: основная дорога Размеры щита, мм.: 368x1630 Площадь щита, кв.м.: 0.60 Высота шрифта, мм.: 200 Толщина каймы, мм.: 24 Закругление каймы, мм.: R-60 Масштаб: 1:20	1	

**Сводная ведомость объемов вертикальной дорожной разметки
на автомобильной дороге: 5 км а/д "Н-0203" - Казанка**

участок дороги с 0+000 по 1+653 км

№ км	2.7 (0,10 м) бел	2.7 (0,10 м) черн	Итого, кв. м (бел)	Итого, кв. м (черн)
1	2	3	4	5
<i>ширина, м</i>	<i>0.10</i>	<i>0.10</i>		
0+000 - 1+000				
1+000 - 1+653	8	4	0.80	0.40
Линейная протяженность, м	8.00	4.00		
Площадь, кв. м.	0.80	0.40	0.80	0.40

Ведомость размещения сигнальных столбиков
на автомобильной дороге: 5 км а/д "Н-0203" - Казанка

участок дороги с 0+000 по 1+653 км

№ п/п	Начало, км+м	Конец, км+м	Расположение	Протяженность								Материал		Зона расположения
				Проектируемые в соотв. с нормативн. док-ми		Фактически установленные		Потребность в замене		Потребность в установке		фактический	проектный	
				метров	штук	метров	штук	метров	штук	метров	штук			
1	2	3	4	5	6	7	8	9	10	11	12	13	14	15
1	0+000	0+000	слева		12						12		полимерные	Примыкание слева
2	0+000	0+000	справа		12		1				11	полимерные	полимерные	Примыкание справа
3	0+030	0+040	слева	10	2		1		1	10	1	металлические	полимерные	Труба
4	0+030	0+040	справа	10	2		1		1	10	1	металлические	полимерные	Труба
5	0+171	0+421	справа	250	6					250	6		полимерные	Прямой участок или кривая, R>600
6	0+561	0+561	слева		7						7		полимерные	Примыкание справа
7	0+561	0+561	справа		7						7		полимерные	Примыкание справа
8	0+693	0+743	слева	50	2					50	2		полимерные	Прямой участок или кривая, R>600
9	0+788	0+808	слева	20	3					20	3		полимерные	Труба
10	0+788	0+808	справа	20	3		1		1	20	2	металлические	полимерные	Труба
11	0+843	0+843	слева		1						1		полимерные	Прямой участок или кривая, R>600
12	1+040	1+040	слева		11						11		полимерные	Примыкание справа
13	1+040	1+040	справа		8						8		полимерные	Примыкание справа
ИТОГО:				360	76	0	4	0	3	360	72			

Ведомость размещения искусственного освещения
на автомобильной дороге: 5 км а/д "Н-0203" - Казанка

участок дороги с 0+000 по 1+653 км

№ п/п	Начало, км+м	Конец, км+м	Расположение	Объект установки	Тип питания	Проектируемые в соответствии с нормативными документами			Фактически установленные			Потребность в установке		
						Опор, шт	Светильни- ков, шт	Протяжен- ность, м	Опор, шт	Светильни- ков, шт	Протяжен- ность, м	Опор, шт	Светильни- ков, шт	Протяжен- ность, м
1	2	3	4	5	6	7	8	9	10	11	12	13	14	15
1	1+079	1+649	слева	населенный пункт	электрическое	20	20	570	0	0	0	20	20	570
ИТОГО:						20	20	570	0	0	0	20	20	570

Ведомость размещения остановок общественного транспорта
на автомобильной дороге: 5 км а/д "Н-0203" - Казанка

участок дороги с 0+000 по 1+653 км

№ п/п	Адрес, км+м	Расположение	Наличие посадочных площадок, заездных карманов, павильонов		Наличие переходно- скоростных полос	Фактическая длина, м		Длина по нормативу, м		Добавить, м	
			обустроено	отсутствует		разгон	торможение	разгон	торможение	разгон	торможение
1	2	3	4	5	6	7	8	9	10	11	12
1	1+632	справа	площадка, павильон	карман	нет	0	0	40	40	40	40