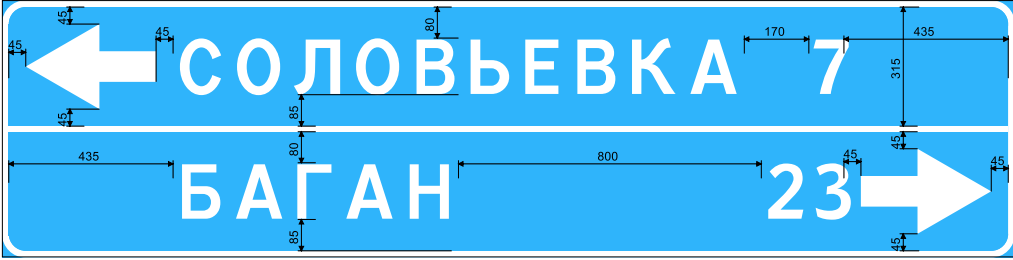


Ведомость знаков индивидуального проектирования
на автомобильной дороге 5 км а/д "Н-0203" - Казанка
(км 0+000 - км 1+653)

Информация	Кол-во	Эскиз знака
Код знака по ГОСТ: 6.10.1 Положение: км 0+076 слева Тип объекта: основная дорога Размеры щита, мм.: 681x2683 Площадь щита, кв.м.: 1.83 Высота шрифта, мм.: 150 Толщина каймы, мм.: 18 Закругление каймы, мм.: R-45 Масштаб: 1:20	1	
Код знака по ГОСТ: 5.23.1 Положение: км 1+175 справа Тип объекта: основная дорога Размеры щита, мм.: 344x1606 Площадь щита, кв.м.: 0.55 Высота шрифта, мм.: 200 Толщина каймы, мм.: 12 Закругление каймы, мм.: R-60 Масштаб: 1:20	1	
Код знака по ГОСТ: 5.24.1 Положение: км 1+175 справа Тип объекта: основная дорога Размеры щита, мм.: 344x1606 Площадь щита, кв.м.: 0.55 Высота шрифта, мм.: 200 Толщина каймы, мм.: 12 Закругление каймы, мм.: R-60 Масштаб: 1:20	1	
Код знака по ГОСТ: 6.11 Положение: км 1+634 справа Тип объекта: основная дорога Размеры щита, мм.: 368x1630 Площадь щита, кв.м.: 0.60 Высота шрифта, мм.: 200 Толщина каймы, мм.: 24 Закругление каймы, мм.: R-60 Масштаб: 1:20	1	