

Ведомость размещения дорожных знаков
на автомобильной дороге: 7 км а/д "Н-0207" - Новоключи (в гр. района)

участок дороги с 0+000 по 3+530 км

№ п/п	Номер знака по ГОСТ Р 52290- 2004	Наименование знака	Фактически установленные знаки				Типоразмер знака	Площадь знаков, кв.м. (для знаков индивидуального проектирования)	Объект установки	Местоположение примыкания	Потребность в установке в соответствии с ПОДД				Потребность в замене				Потребность в переносе знаков в соответствии с ГОСТ Р 52289-2019				Потребность в демонтаже (шт)
			количество (шт)	Адрес, км+м	Расположение						количество (шт)	Адрес, км+м	Расположение		количество (шт)	Адрес, км+м	Расположение		количество (шт)	Адрес, км+м	Расположение		
					слева	справа							слева	справа			слева	справа			слева	справа	
1	2	3	4	5	6	7	8	9	10	11	12	13	14	15	16	17	18	19	20	21	22	23	24
		ПРЕДУПРЕЖДАЮЩИЕ ЗНАКИ																					
1	1.11.1	Опасный поворот					II		основная дорога		1	0+451		справа									
2	1.34.1	Направление поворота					II		основная дорога		1	0+715	слева										
3	1.34.2	Направление поворота					II		основная дорога		1	0+770	слева										
		Итого:	0								3				0				0				0
		ЗНАКИ ПРИОРИТЕТА																					
4	2.4	Уступите дорогу					II		основная дорога		1	0+020	слева										
5	2.4	Уступите дорогу					II		основная дорога		1	0+170	слева										
6	2.3.1	Пересечение со второстепенной дорогой					II		основная дорога		1	3+289		справа									
7	2.4	Уступите дорогу					II		примыкание	слева	1	3+507		справа									
8	2.4	Уступите дорогу					II		примыкание	справа	1	3+507		справа									
		Итого:	0								5				0				0				0
		ЗАПРЕЩАЮЩИЕ ЗНАКИ																					
9	3.20	Обгон запрещен					II		основная дорога		1	0+451	слева										
10	3.20	Обгон запрещен					II		основная дорога		1	0+451		справа									
11	3.21	Конец зоны запрещения обгона					II		основная дорога		1	0+637	слева										
12	3.21	Конец зоны запрещения обгона					II		основная дорога		1	0+826		справа									
13	3.20	Обгон запрещен					II		основная дорога		1	1+025	слева										
14	3.20	Обгон запрещен					II		основная дорога		1	1+025		справа									
15	3.20	Обгон запрещен					II		основная дорога		1	2+885	слева										
16	3.20	Обгон запрещен					II		основная дорога		1	2+885		справа									
17	3.20	Обгон запрещен					II		основная дорога		1	3+289	слева										
18	3.20	Обгон запрещен					II		основная дорога		1	3+289		справа									
		Итого:	0								10				0				0				0
		ПРЕДПИСЫВАЮЩИЕ ЗНАКИ																					
		Итого:	0								0				0				0				0
		ЗНАКИ ОСОБЫХ ПРЕДПИСАНИЙ																					
		Итого:	0								0				0				0				0
		ИНФОРМАЦИОННЫЕ ЗНАКИ																					
19	6.13	Километровый знак					II		основная дорога		1	0+030		справа									
20	6.10.1	Указатель направлений					II	1.04	основная дорога		1	0+070	слева										
21	6.14.1	Номер маршрута					II	0.13	основная дорога		1	0+080		справа									
22	6.10.1	Указатель направлений	1	0+145	слева		II	1.81	основная дорога														1
23	6.13	Километровый знак	1	1+012		справа	II		основная дорога									1	1+000		справа		
24	6.13	Километровый знак	1	1+939		справа	II		основная дорога									1	2+000		справа		
25	6.13	Километровый знак	1	2+885		справа	II		основная дорога														1
26	6.13	Километровый знак					II		основная дорога		1	3+000		справа									
27	6.11	Наименование объекта					II	0.05	основная дорога		1	3+528	слева										
		Итого:	4								5				0				2				2
		ЗНАКИ СЕРВИСА																					
		Итого:	0								0				0				0				0
		ЗНАКИ ДОПОЛНИТЕЛЬНОЙ ИНФОРМАЦИИ (таблички)																					
28	8.1.1	Расстояние до объекта 150М					II		основная дорога		1	0+170	слева										
29	8.2.1	Зона действия 100М					II		основная дорога		1	2+885	слева										
30	8.2.1	Зона действия 100М					II		основная дорога		1	2+885		справа									
31	8.2.1	Зона действия 100М					II		основная дорога		1	3+289	слева										
32	8.2.1	Зона действия 100М					II		основная дорога		1	3+289		справа									

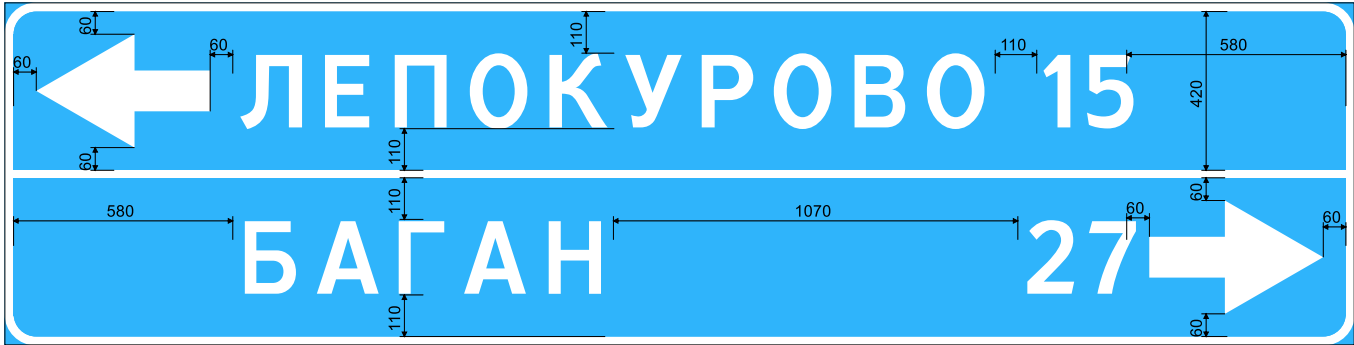
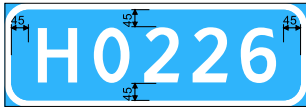
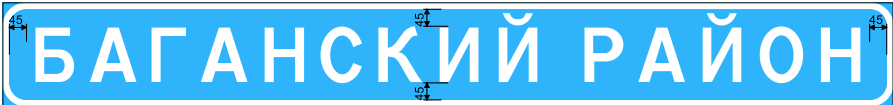
№ п/п	Номер знака по ГОСТ Р 52290- 2004	Наименование знака	Фактически установленные знаки				Типоразмер знака	Площадь знаков, кв.м. (для знаков индивидуального проектирования)	Объект установки	Местоположение примыкания	Потребность в установке в соответствии с ПОДД				Потребность в замене				Потребность в переносе знаков в соответствии с ГОСТ Р 52289-2019				Потребность в демонтаже (шт)
			количество (шт)	Адрес, км+м	Расположение						количество (шт)	Адрес, км+м	Расположение		количество (шт)	Адрес, км+м	Расположение		количество (шт)	Адрес, км+м	Расположение		
					слева	справа							слева	справа			слева	справа			слева	справа	
1	2	3	4	5	6	7	8	9	10	11	12	13	14	15	16	17	18	19	20	21	22	23	24
		Итого:	0								5				0				0				0
		ЗНАКИ С ПРОИЗВОЛЬНЫМ ТЕКСТОМ																					
		Итого:	0								0				0				0				0
		Итого по дороге:	4								28				0				2				2

Обоснование установки запрещающих дорожных знаков
на автомобильной дороге: 7 км а/д "Н-0207" - Новоключи (в гр. района)

участок дороги с 0+000 по 3+530 км

№ п/п	Адрес, км+м	Тип объекта	Расположение	Номер знака по ГОСТ Р 52290-2004	Наименование знака	Обоснование
1	2	3	4	5	6	7
1	0+451	основная дорога	слева	3.20	Обгон запрещен	ограниченная видимость в плане
2	0+451	основная дорога	справа	3.20	Обгон запрещен	ограниченная видимость в плане
3	1+025	основная дорога	слева	3.20	Обгон запрещен	ограниченная видимость в плане
4	1+025	основная дорога	справа	3.20	Обгон запрещен	ограниченная видимость в плане
5	2+885	основная дорога	слева	3.20	Обгон запрещен	ограниченная видимость в профиле
6	2+885	основная дорога	справа	3.20	Обгон запрещен	ограниченная видимость в профиле
7	3+289	основная дорога	слева	3.20	Обгон запрещен	ограниченная видимость в профиле
8	3+289	основная дорога	справа	3.20	Обгон запрещен	ограниченная видимость в профиле

Ведомость знаков индивидуального проектирования
на автомобильной дороге 7 км а/д "Н-0207" - Новоключи (в гр. района)
(км 0+000 - км 3+530)

Информация	Кол-во	Эскиз знака
Код знака по ГОСТ: 6.10.1 Положение: км 0+070 слева Тип объекта: основная дорога Размеры щита, мм.: 908x1148 Площадь щита, кв.м.: 1.04 Высота шрифта, мм.: 200 Толщина каймы, мм.: 24 Закругление каймы, мм.: R-60 Масштаб: 1:20	1	
Код знака по ГОСТ: 6.14.1 Положение: км 0+080 справа Тип объекта: основная дорога Размеры щита, мм.: 276x486 Площадь щита, кв.м.: 0.13 Высота шрифта, мм.: 150 Толщина каймы, мм.: 18 Закругление каймы, мм.: R-45 Масштаб: 1:20	1	
Код знака по ГОСТ: 6.11 Положение: км 3+528 слева Тип объекта: основная дорога Размеры щита, мм.: 276x171 Площадь щита, кв.м.: 0.05 Высота шрифта, мм.: 150 Толщина каймы, мм.: 18 Закругление каймы, мм.: R-45 Масштаб: 1:20	1	

Ведомость размещения сигнальных столбиков
на автомобильной дороге: 7 км а/д "Н-0207" - Новоключи (в гр. района)

участок дороги с 0+000 по 3+530 км

№ п/п	Начало, км+м	Конец, км+м	Расположение	Протяженность								Материал		Зона расположения
				Проектируемые в соотв. с нормативн. док-ми		Фактически установленные		Потребность в замене		Потребность в установке		фактический	проектный	
				метров	штук	метров	штук	метров	штук	метров	штук			
1	2	3	4	5	6	7	8	9	10	11	12	13	14	15
1	0+000	0+000	слева		7		1		1		6	металлические	полимерные	Примыкание слева
2	0+000	0+000	справа		11		1		1		10	металлические	полимерные	Примыкание справа
3	0+026	0+046	слева	20	3					20	3		полимерные	Труба
4	0+036	0+046	справа	10	2					10	2		полимерные	Труба
5	1+340	1+390	справа	50	2					50	2		полимерные	Прямой участок или кривая, R>600
6	1+436	1+456	слева	20	3		1		1	20	2	металлические	полимерные	
7	1+436	1+456	справа	20	3		1		1	20	2	металлические	полимерные	Труба
8	1+490	1+590	справа	100	3					100	3		полимерные	Прямой участок или кривая, R>600
9	2+344	2+544	слева	200	5					200	5		полимерные	Прямой участок или кривая, R>600
10	2+527	2+677	справа	150	4					150	4		полимерные	Прямой участок или кривая, R>600
11	3+507	3+507	слева		3						3		полимерные	Примыкание слева
12	3+507	3+507	справа		3						3		полимерные	Примыкание слева
13	3+507	3+507	слева		4						4		полимерные	Примыкание справа
14	3+507	3+507	справа		3						3		полимерные	Примыкание справа
ИТОГО:				570	56	0	4	0	4	570	52			