



Высота справа, м		1.00	1.50	1.00	0.80
Разметка справа	осевая				
Дорожные ограждения и направл. устр-ва справа		нед. СЗ 10 шт. 040	нед. СЗ 1 шт. 036 - 046		
Тротуары справа					
Необесп. видимость обр.					
Необесп. видимость пр.		45'	15'	74'	15'

Тротуары слева	
Дорожные ограждения и направл. устр-ва слева	нед.СС 3шт. 436 - 456
Дорожные ограждения и направл. устр-ва по осевой	
Элементы дороги в плане	344 R = 722 y = 19 585 779 R = 7253 y = 3
Элементы дороги в продольном профиле	0.00‰ 0.00‰
Высота слева, м	1.201.201.000.501.20

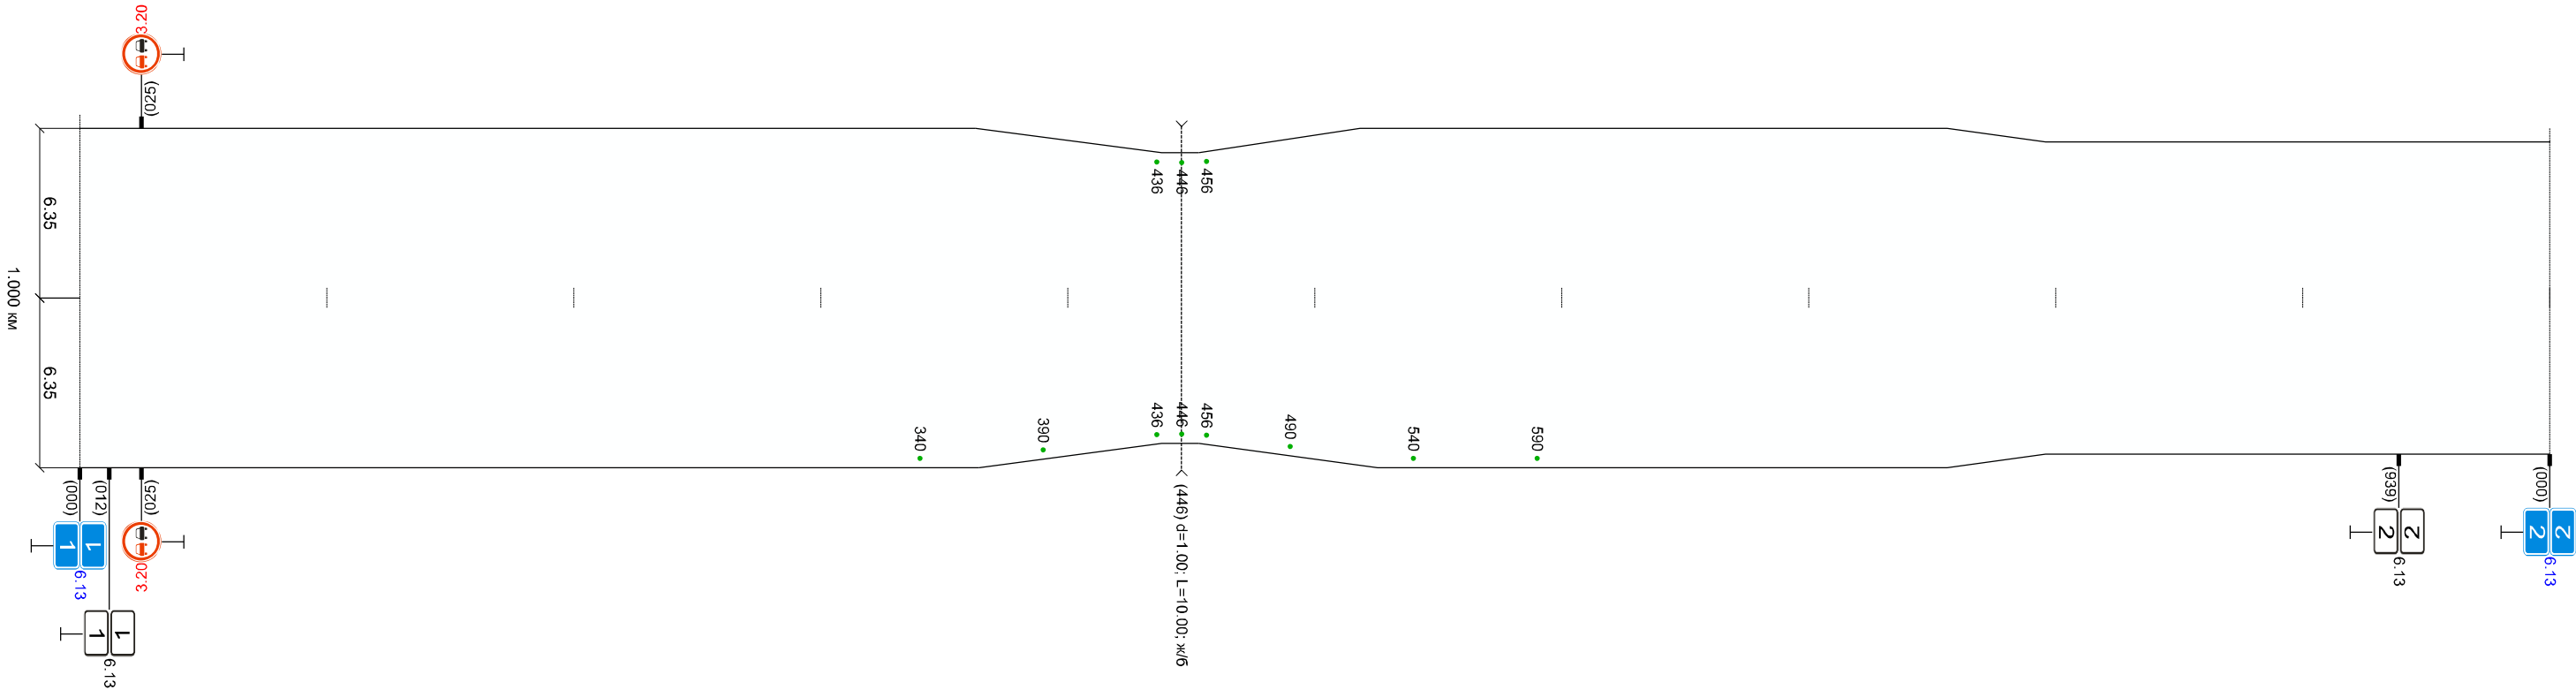


Высота справа, м	1.101.100.501.40
Разметка справа	осевая
Дорожные ограждения и направл. устр-ва справа	нед.СС 2шт. 340 - 390нед.СС 3шт. 436 - 456нед.СС 3шт. 490 - 590
Тротуары справа	
Необесп. видимость обр.	025
Необесп. видимость пр.	

Высота справа, м		1.40	1.50
Разметка справа	осевая		
Дорожные ограждения и направл. устр-ва справа		неб.СС-4шт. 527 - 677	
Тротуары справа			
Необесп. видимость обр.			
Необесп. видимость пр.		180	280

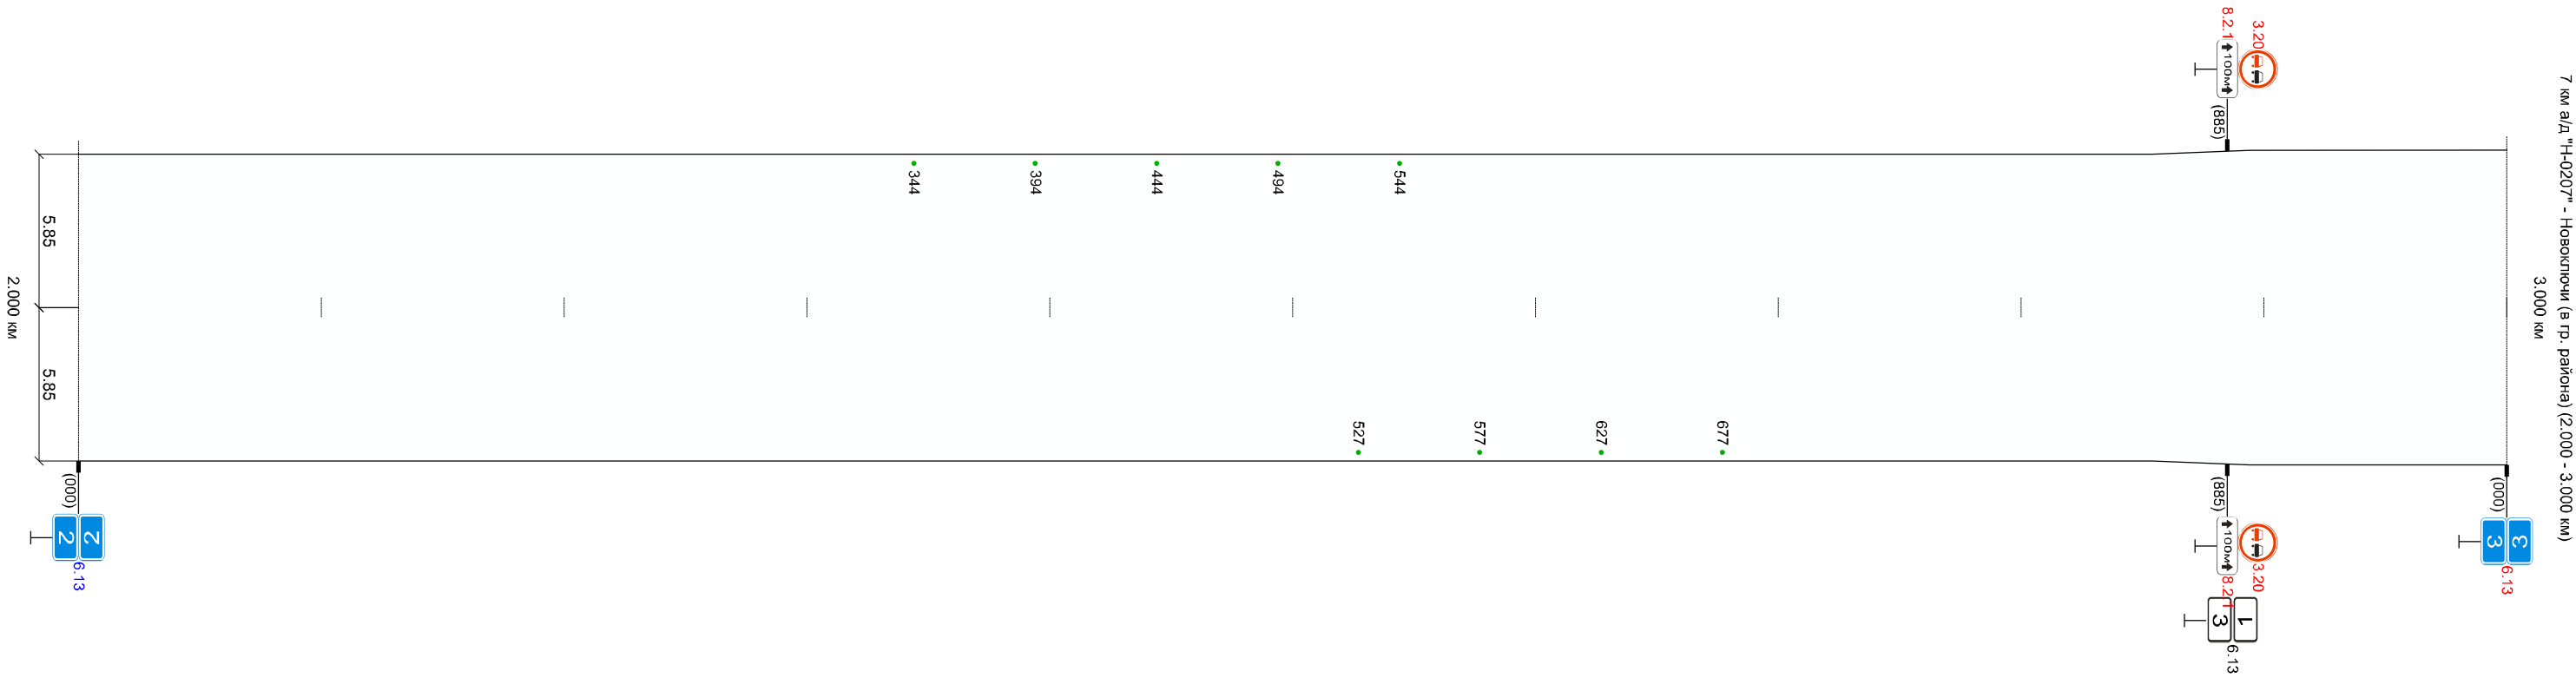

Тротуары слева	
Дорожные ограждения и направл. устр-ва слева	нед.СБ 6шт. 567
Дорожные ограждения и направл. устр-ва по осевой	
Элементы дороги в плане	541
Элементы дороги в продольном профиле	10‰ 044 3‰ 149 11‰ 416 15‰ 592 10‰ 901 3‰
Высота слева, м	1.50

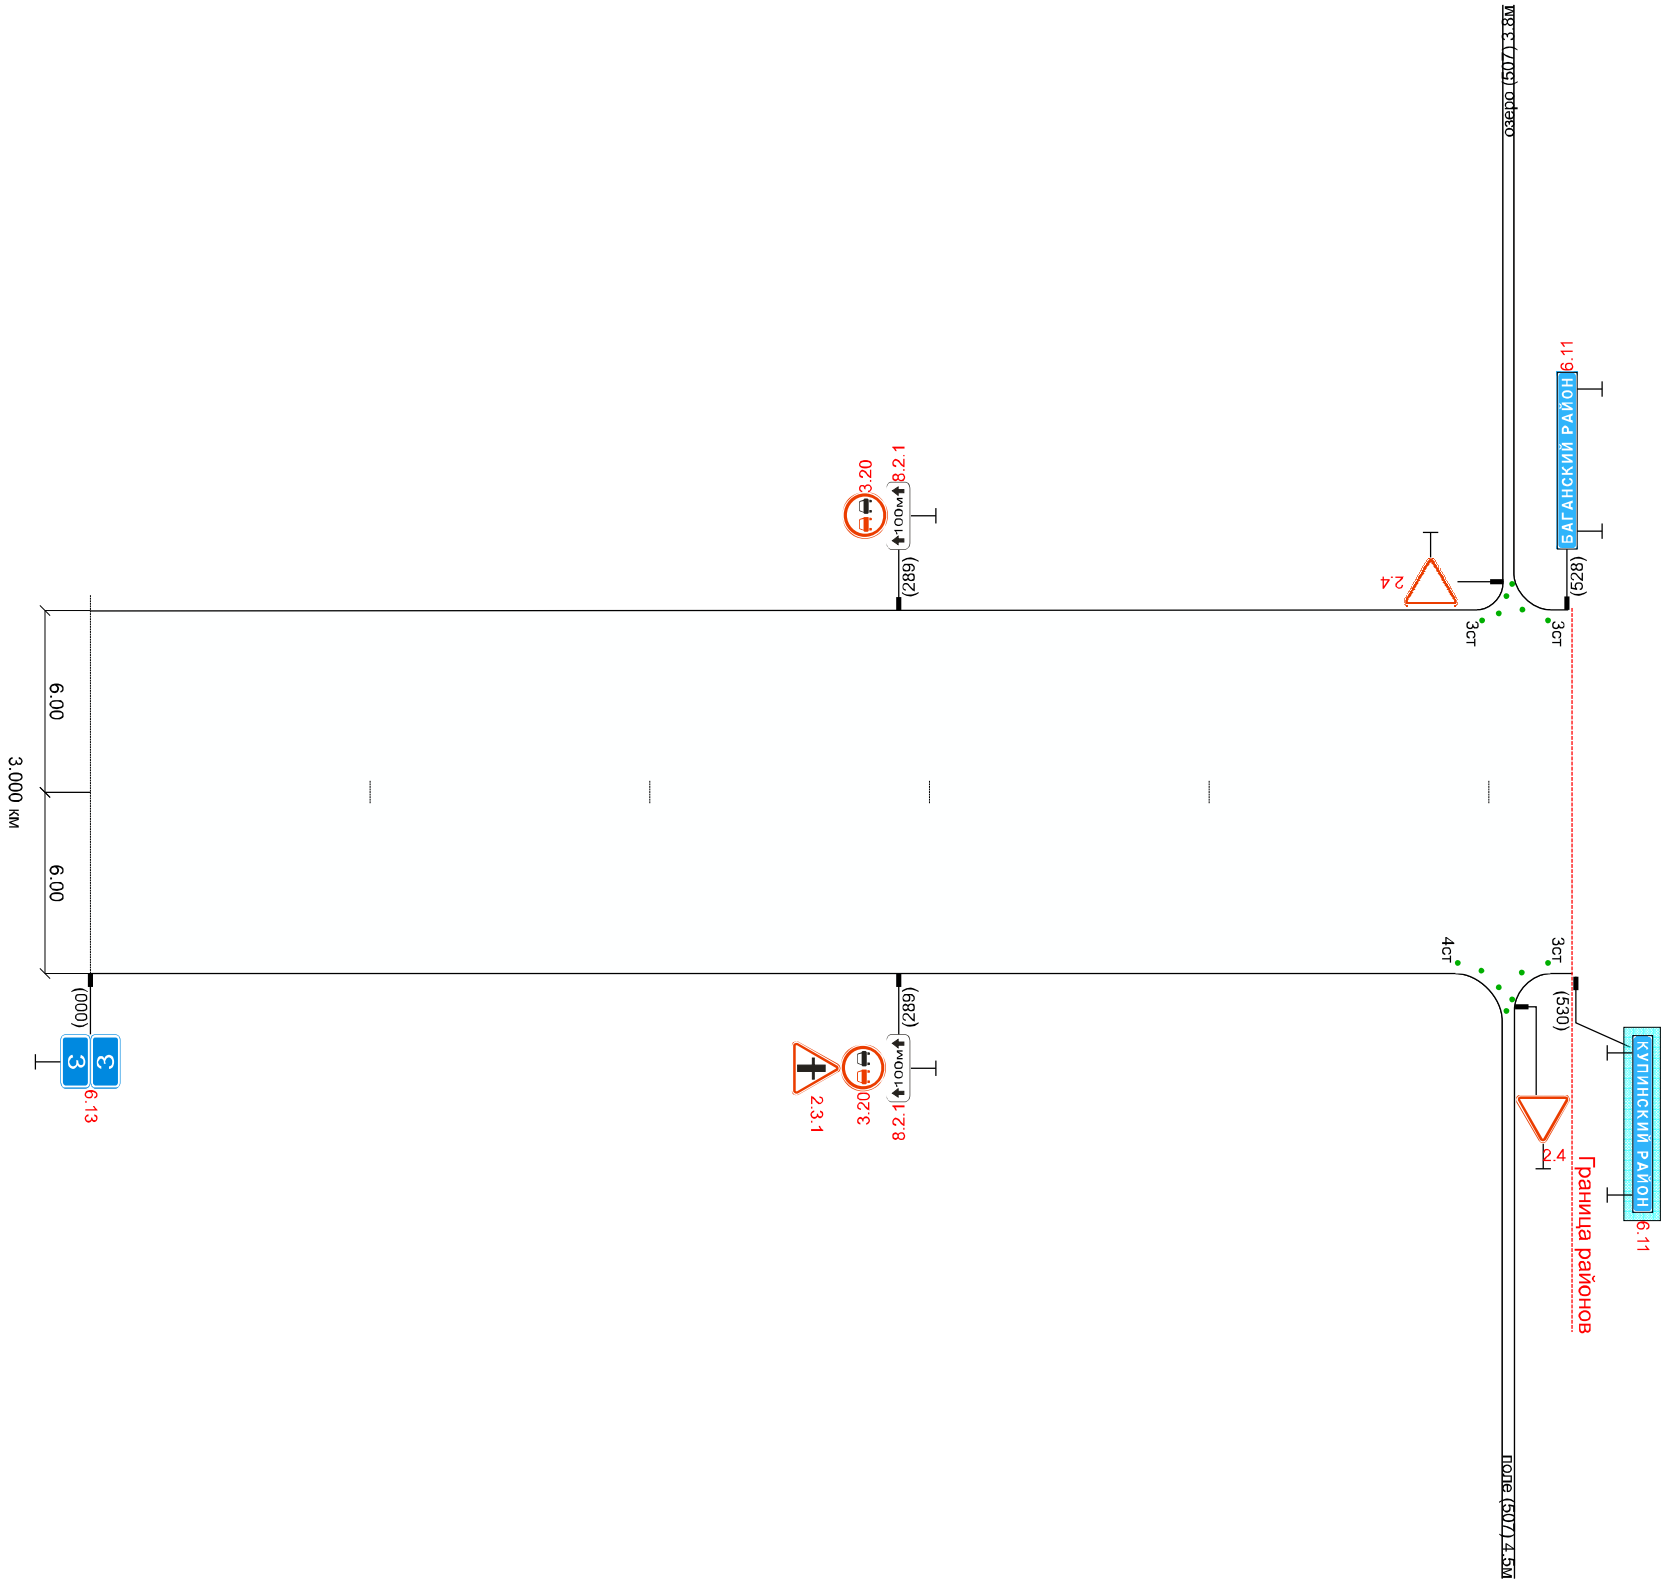

Высота справа, м	1.50
Разметка справа	осевая
Дорожные ограждения и направл. устр-ва справа	нед.СБ 7шт. 567
Тротуары справа	
Необесп. видимость обр.	289 280 184
Необесп. видимость пр.	