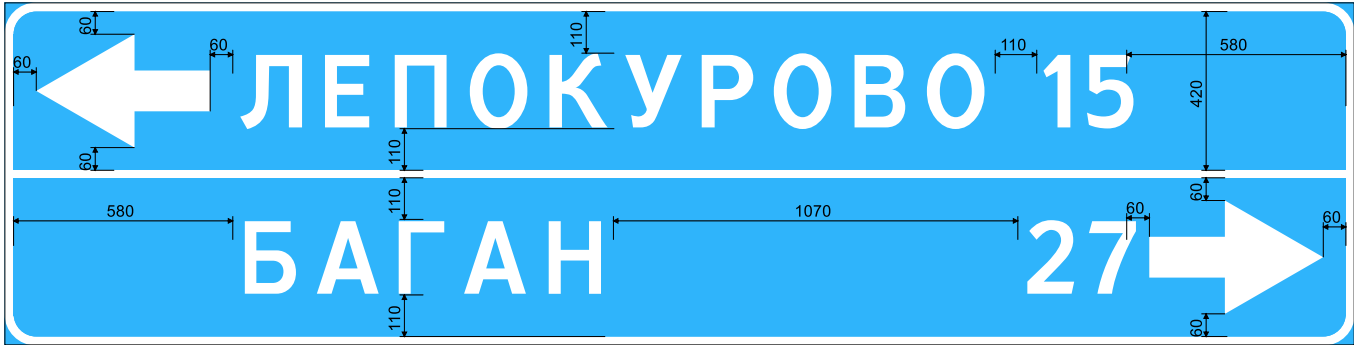
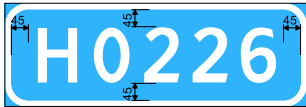


Ведомость знаков индивидуального проектирования
на автомобильной дороге 7 км а/д "Н-0207" - Новоключи (в гр. района)
(км 0+000 - км 3+530)

Информация	Кол-во	Эскиз знака
Код знака по ГОСТ: 6.10.1 Положение: км 0+070 слева Тип объекта: основная дорога Размеры щита, мм.: 908x1148 Площадь щита, кв.м.: 1.04 Высота шрифта, мм.: 200 Толщина каймы, мм.: 24 Закругление каймы, мм.: R-60 Масштаб: 1:20	1	
Код знака по ГОСТ: 6.14.1 Положение: км 0+080 справа Тип объекта: основная дорога Размеры щита, мм.: 276x486 Площадь щита, кв.м.: 0.13 Высота шрифта, мм.: 150 Толщина каймы, мм.: 18 Закругление каймы, мм.: R-45 Масштаб: 1:20	1	
Код знака по ГОСТ: 6.11 Положение: км 3+528 слева Тип объекта: основная дорога Размеры щита, мм.: 276x171 Площадь щита, кв.м.: 0.05 Высота шрифта, мм.: 150 Толщина каймы, мм.: 18 Закругление каймы, мм.: R-45 Масштаб: 1:20	1	