


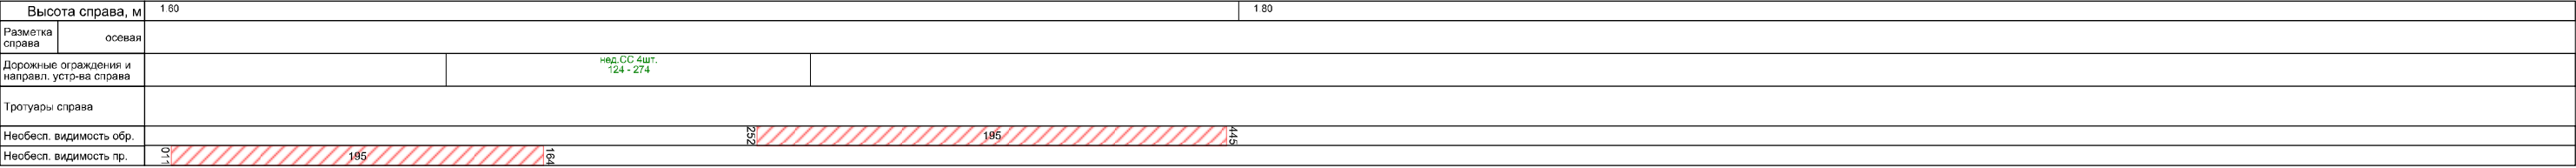
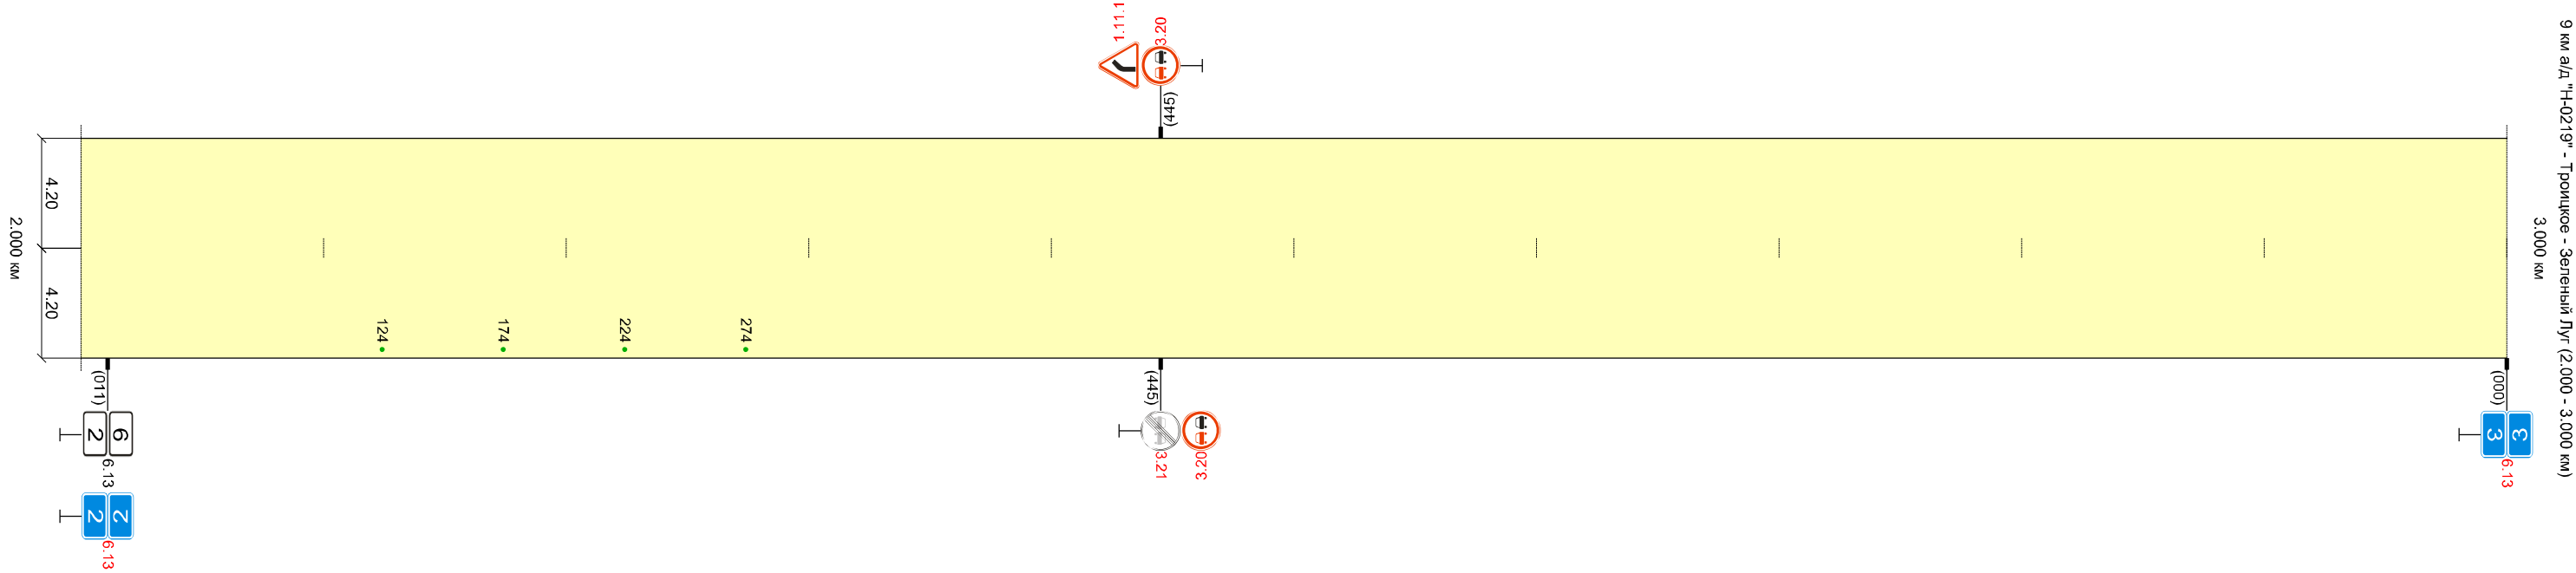
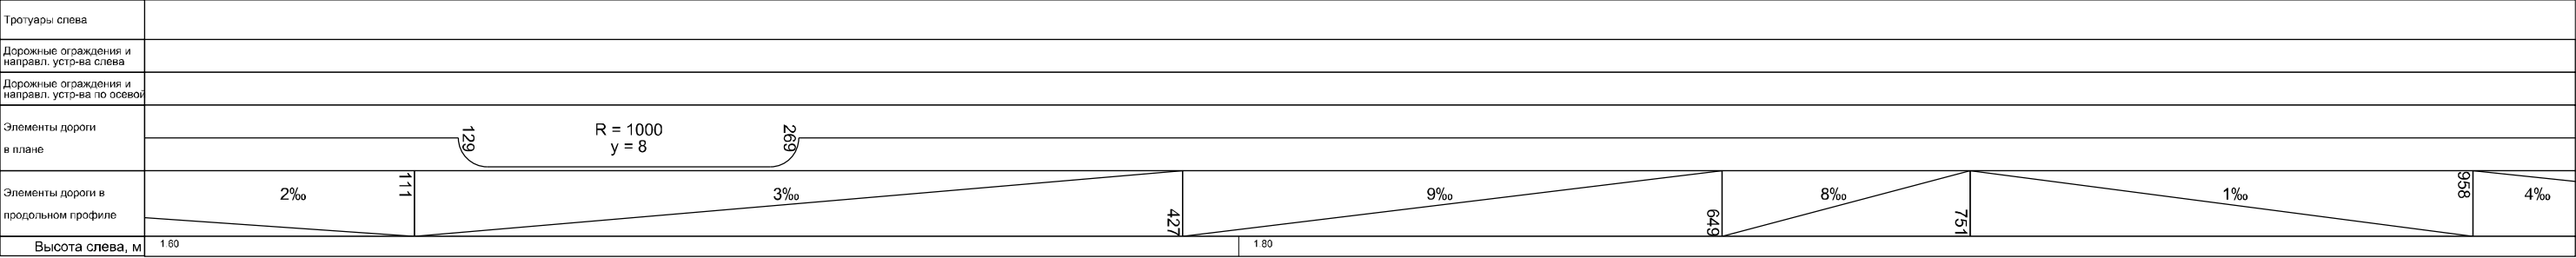
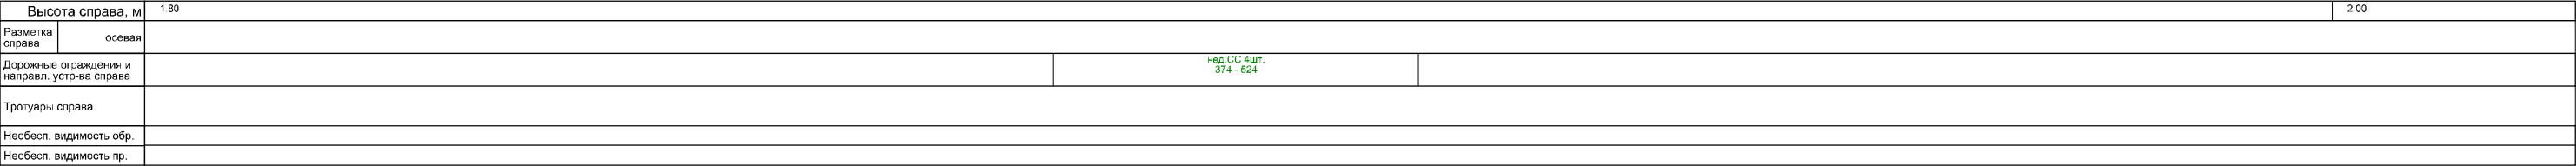
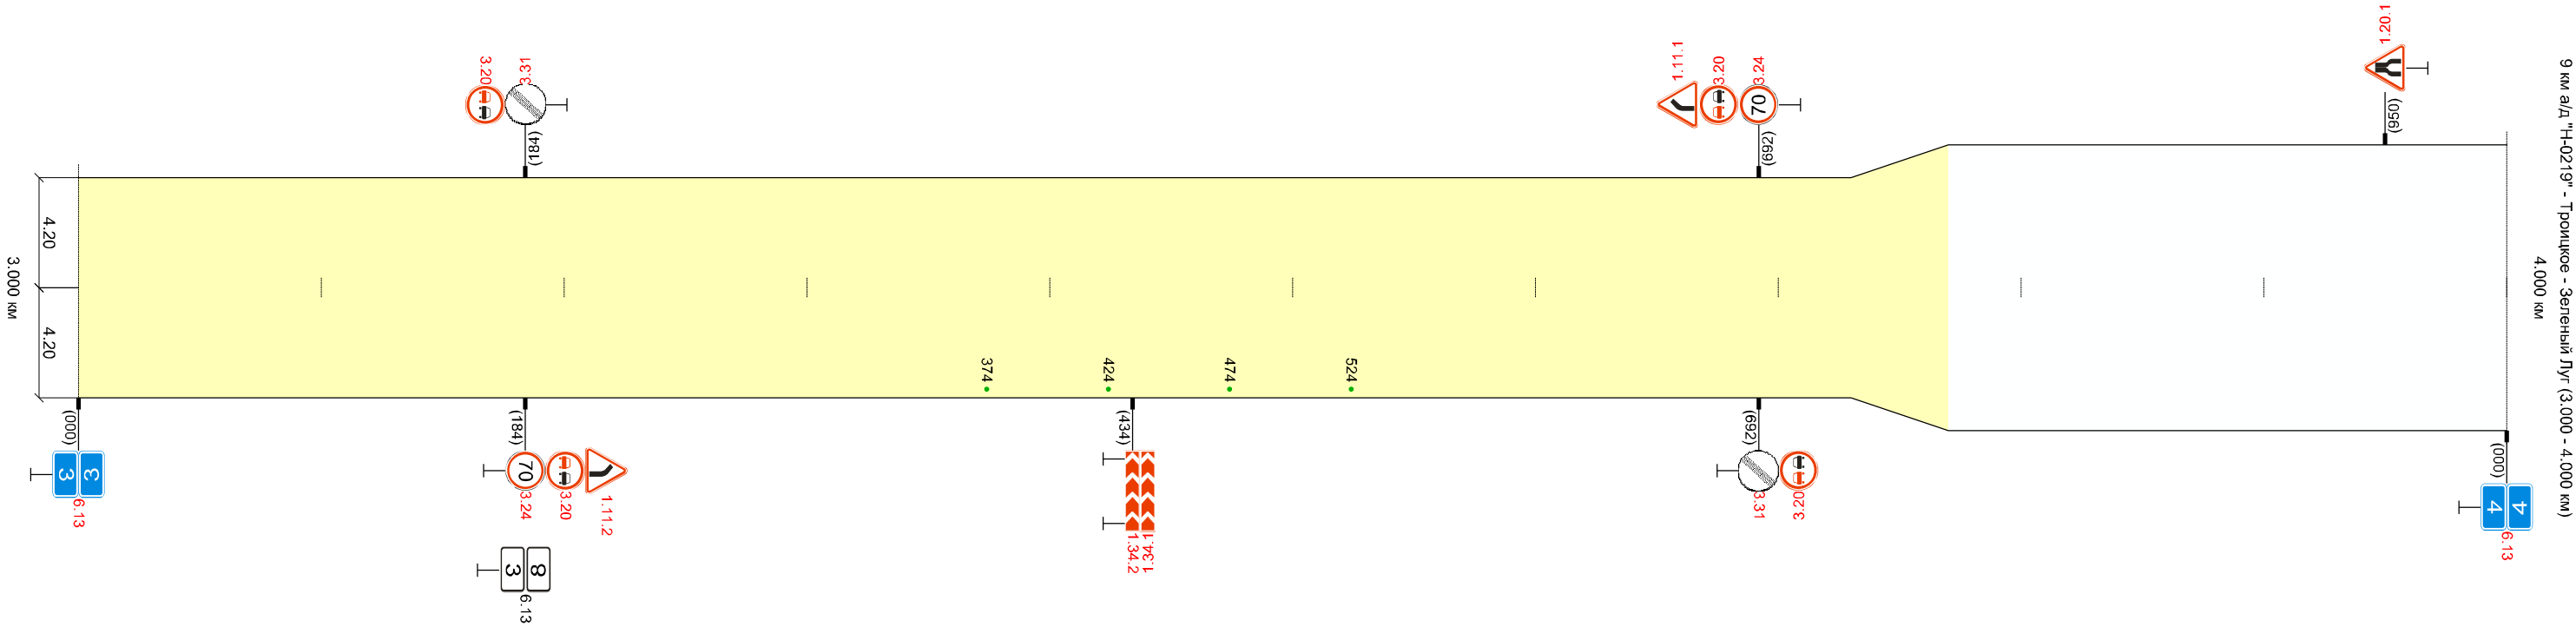
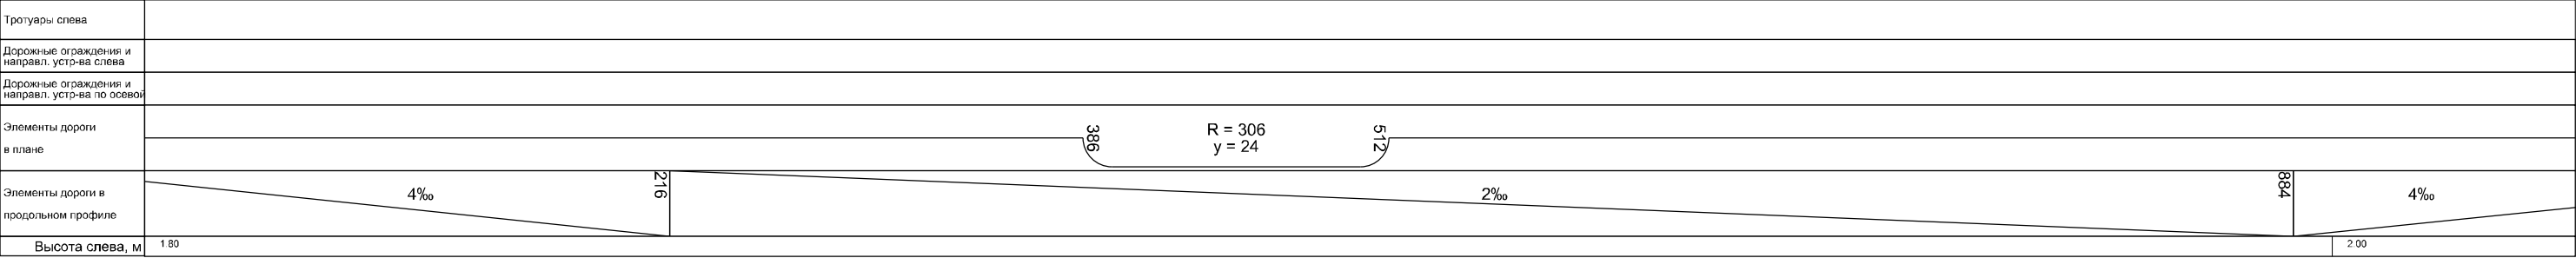




Высота справа, м		2.20			1.10	1.70
Разметка справа	осевая					
Дорожные ограждения и направл. усто-ва справа		нед.СС 9шт. 000	нед.СС 6шт. 617		нед.СС 10шт. 546 - 996	
Тротуары справа						
Необесп. видимость обр.						
Необесп. видимость пр.						

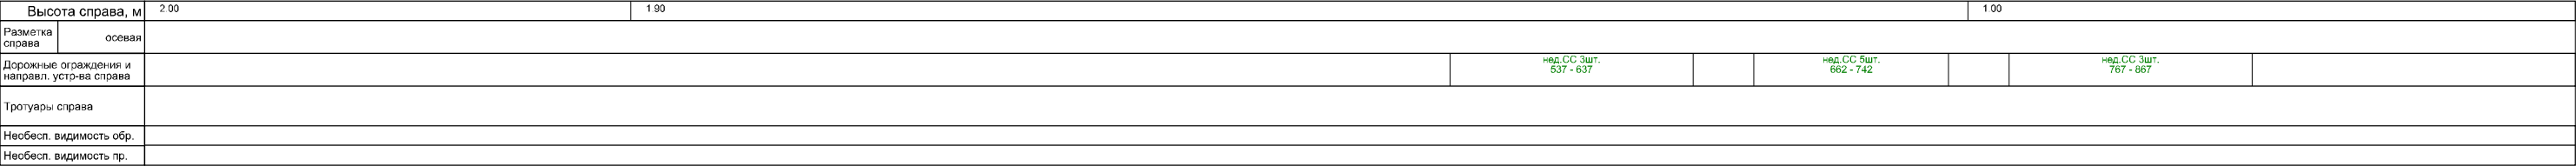

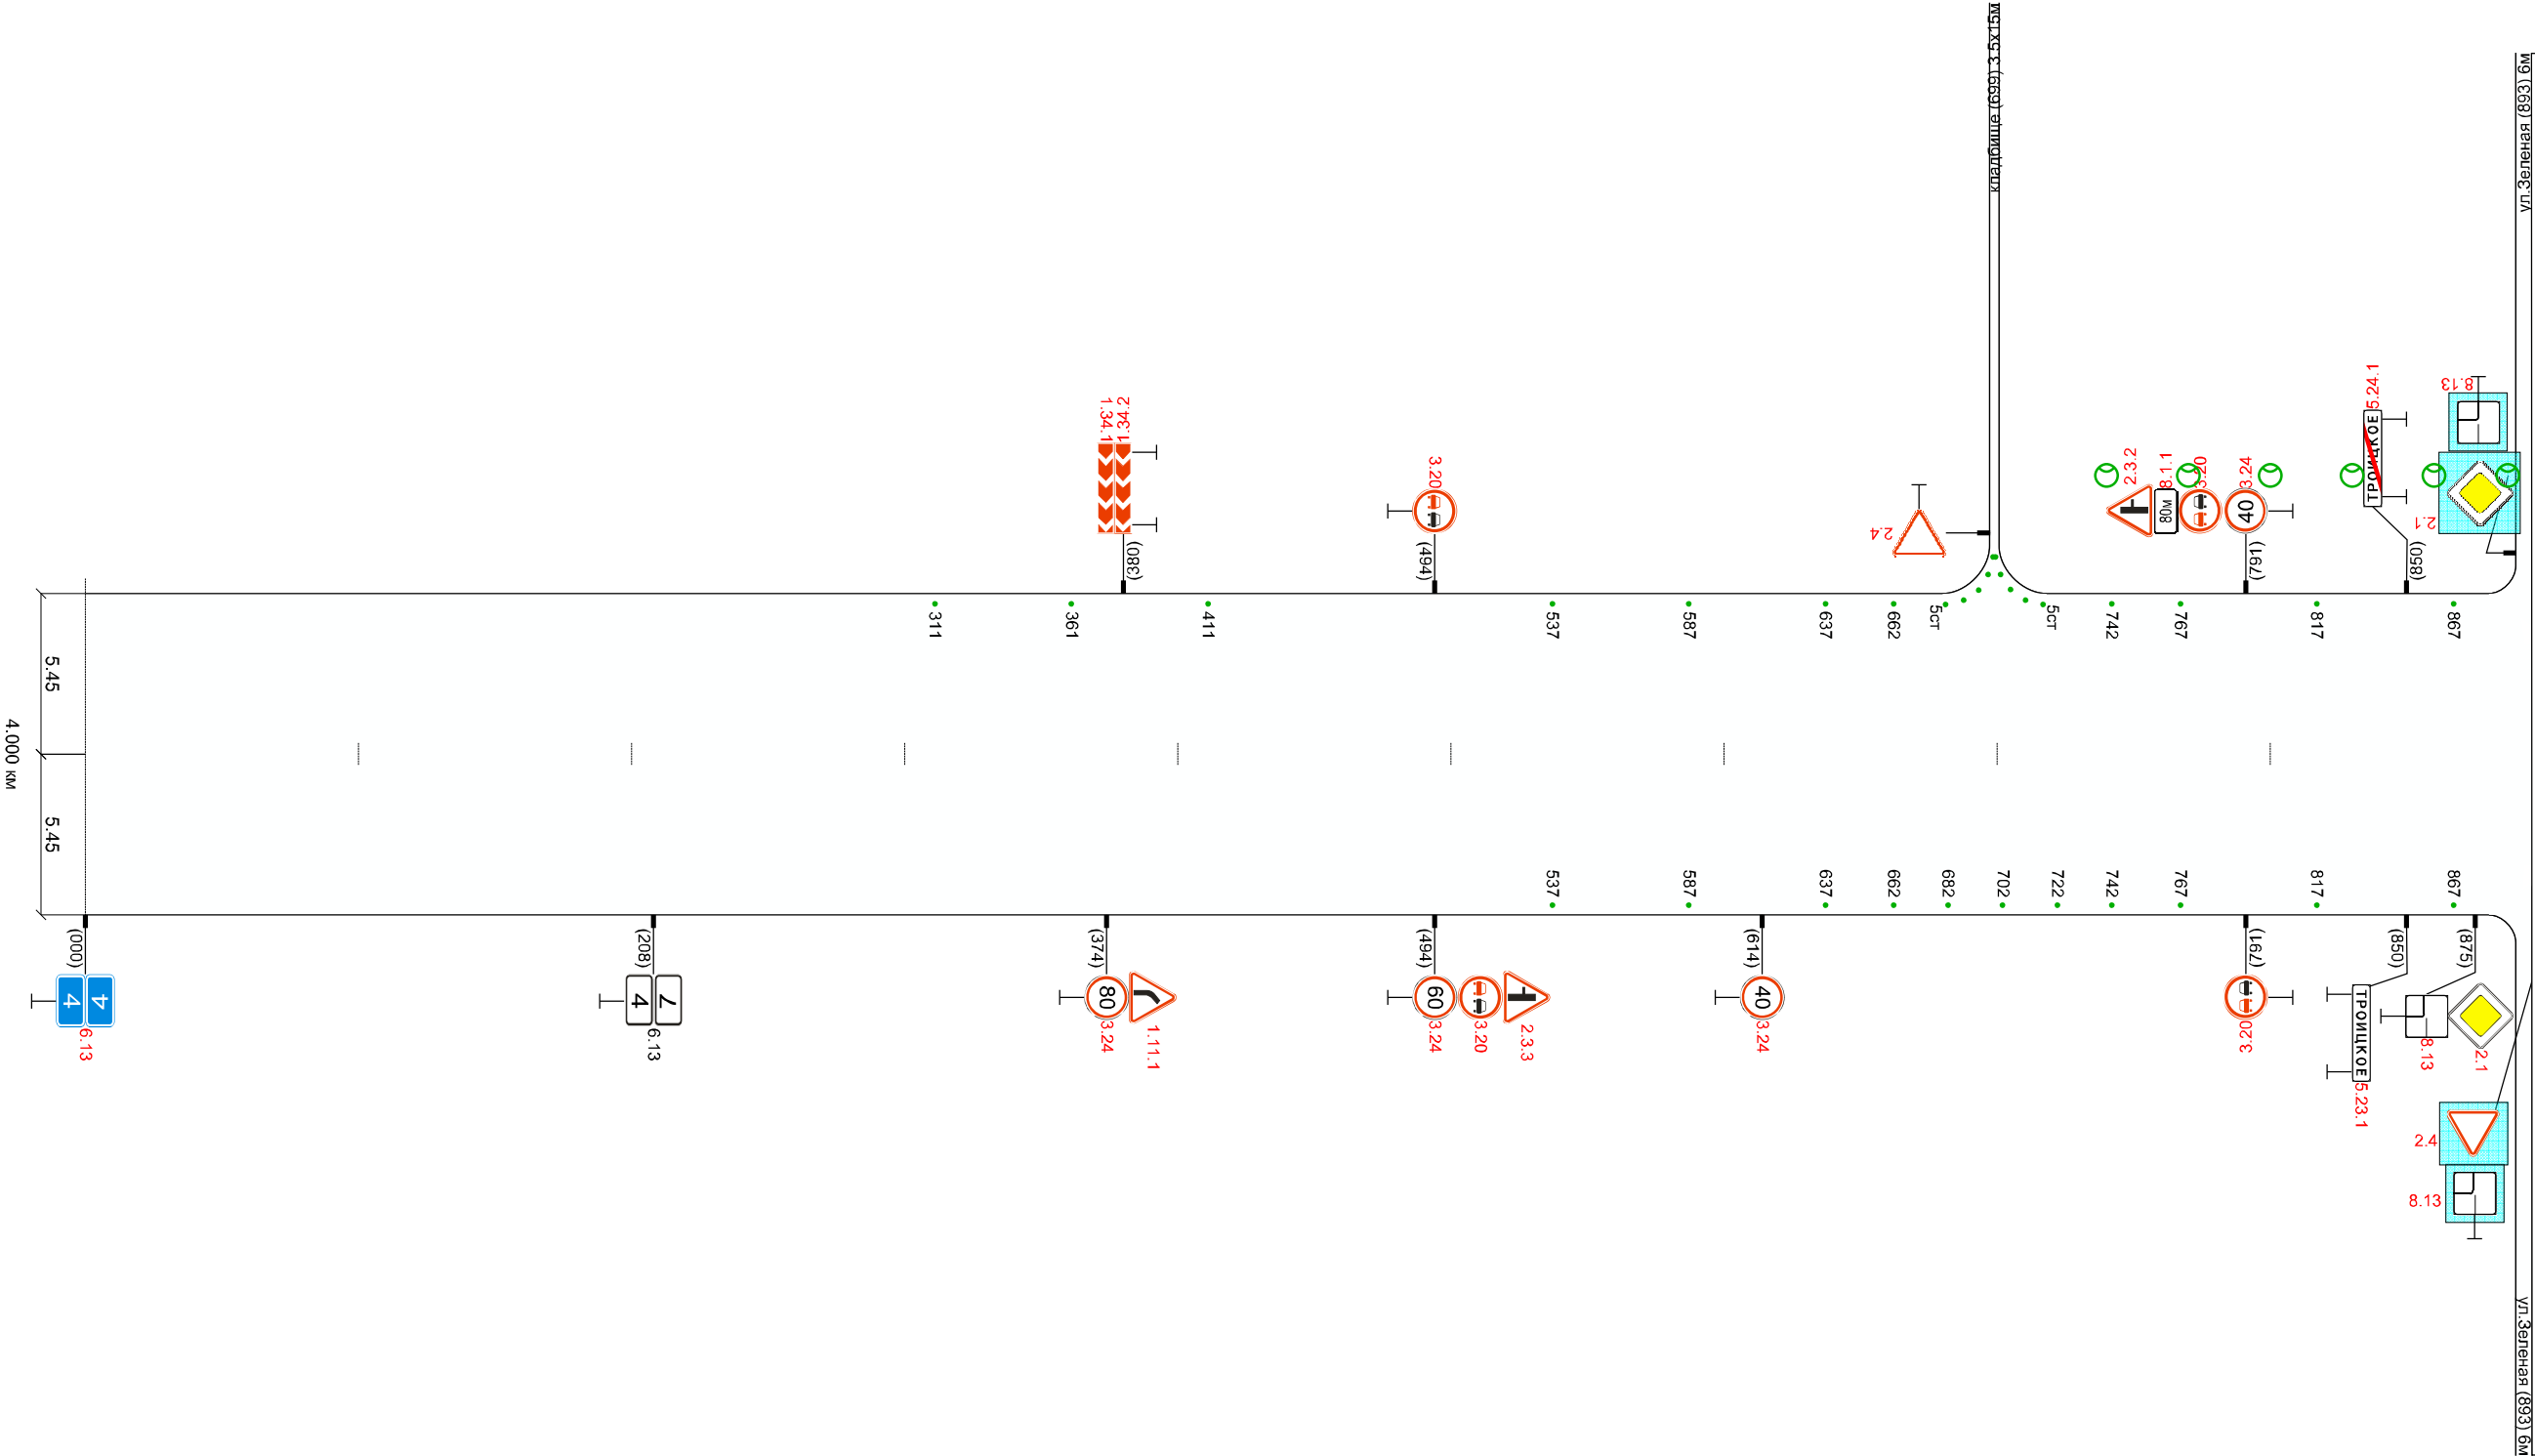


Муниципальный участок км 4.893 - км 5.876

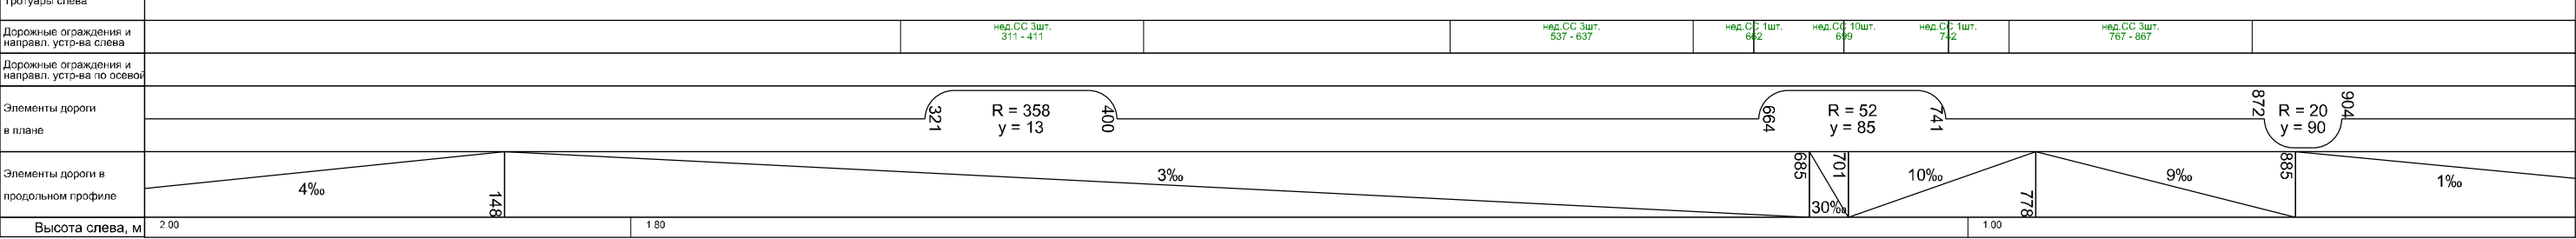

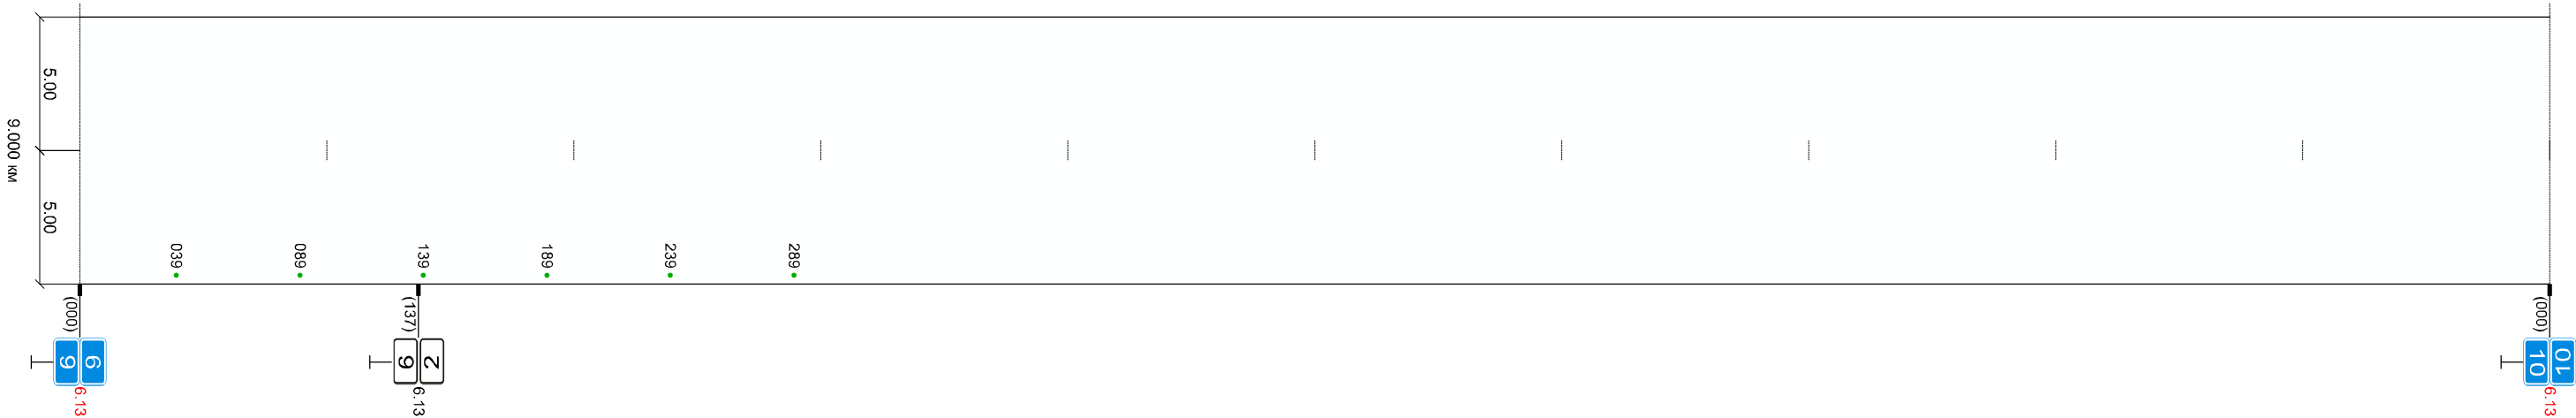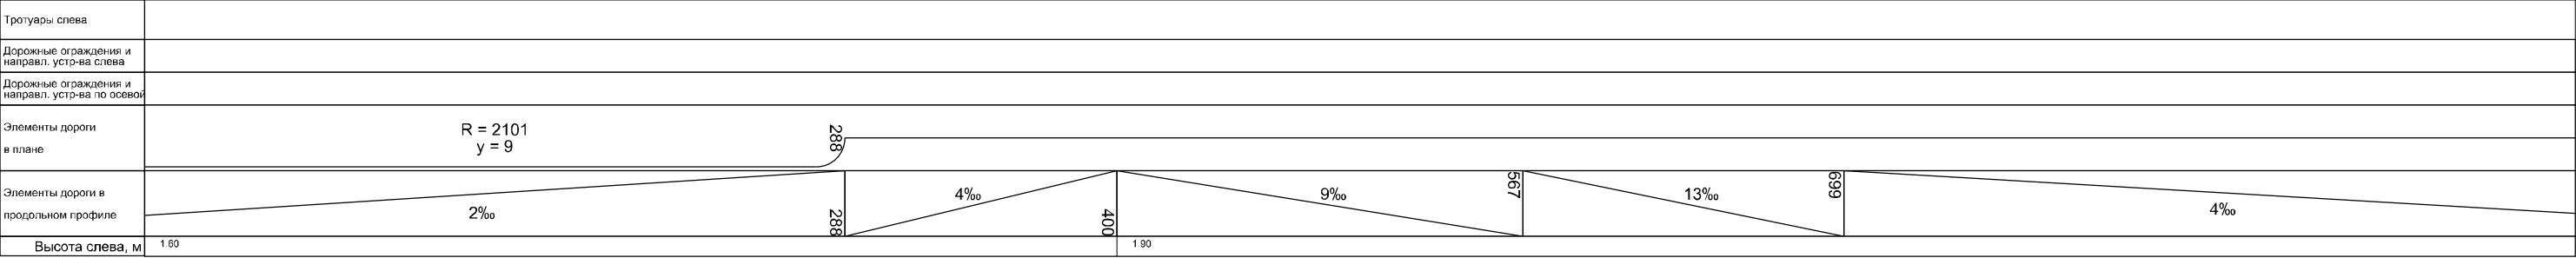

9 км а/д "Н-0219" - Троицкое - Зеленый Луг (9.000 - 10.000 км)
10.000 км

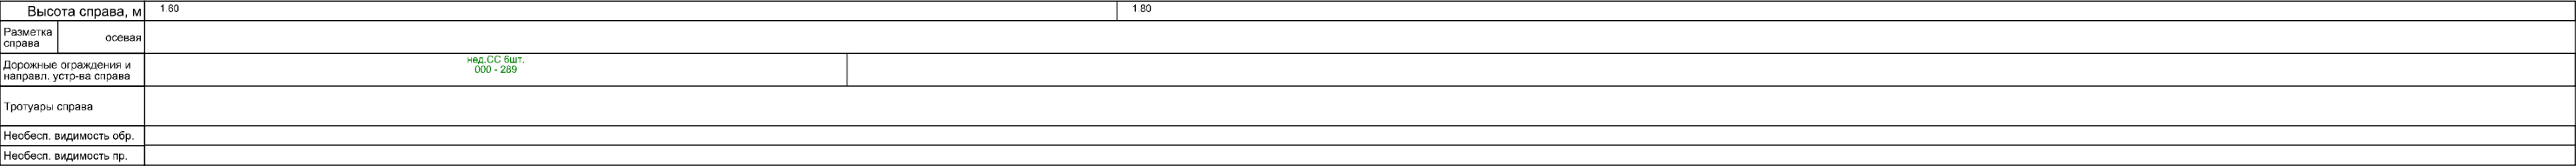

Высота справа, м		1.70
Разметка справа	осевая	
Дорожные ограждения и направл. устро-ва справа		нед. СС 7шт. 610 - 910
Тротуары справа		
Необесп. видимость обр.		816
Необесп. видимость пр.	570 261 670	824 261 924