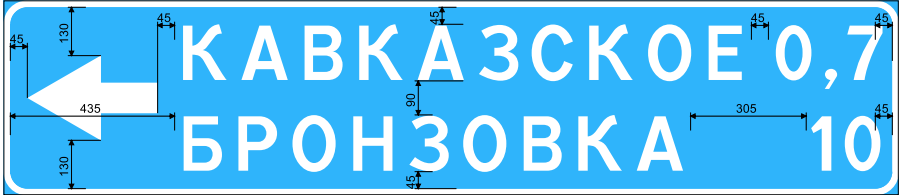
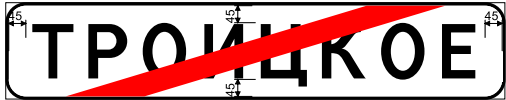


Ведомость знаков индивидуального проектирования
на автомобильной дороге 9 км а/д "Н-0219" - Троицкое - Зеленый Луг
(км 0+000 - км 10+930)

Информация	Кол-во	Эскиз знака
Код знака по ГОСТ: 6.10.1 Положение: км 0+033 слева Тип объекта: основная дорога Размеры щита, мм.: 516x2478 Площадь щита, кв.м.: 1.28 Высота шрифта, мм.: 150 Толщина каймы, мм.: 18 Закругление каймы, мм.: R-45 Масштаб: 1:20	1	
Код знака по ГОСТ: 5.24.1 Положение: км 4+850 слева Тип объекта: основная дорога Размеры щита, мм.: 258x1366 Площадь щита, кв.м.: 0.35 Высота шрифта, мм.: 150 Толщина каймы, мм.: 9 Закругление каймы, мм.: R-45 Масштаб: 1:20	1	
Код знака по ГОСТ: 5.23.1 Положение: км 4+850 справа Тип объекта: основная дорога Размеры щита, мм.: 258x1366 Площадь щита, кв.м.: 0.35 Высота шрифта, мм.: 150 Толщина каймы, мм.: 9 Закругление каймы, мм.: R-45 Масштаб: 1:20	1	