

Ведомость размещения дорожных знаков
на автомобильной дороге: Андреевка - Теренгуль - III Интернационал - Чулаково

участок дороги с 0+000 по 49+668 км

№ п/п	Номер знака по ГОСТ Р 52290- 2004	Наименование знака	Фактически установленные знаки				Типоразмер знака	Площадь знаков, кв.м. (для знаков индивидуального проектирования)	Объект установки	Местоположение примыкания	Потребность в установке в соответствии с ПОДД				Потребность в замене				Потребность в переносе знаков в соответствии с ГОСТ Р 52289-2019				Потребность в демонтаже (шт)
			количество (шт)	Адрес, км+м	Расположение						количество (шт)	Адрес, км+м	Расположение		количество (шт)	Адрес, км+м	Расположение						
					слева	справа							слева	справа			слева	справа	слева	справа			
1	2	3	4	5	6	7	8	9	10	11	12	13	14	15	16	17	18	19	20	21	22	23	24
		ПРЕДУПРЕЖДАЮЩИЕ ЗНАКИ																					
1	1.22	Пешеходный переход					II		основная дорога		1	0+423	слева										
2	1.20.1	Сужение дороги					II		основная дорога		1	1+305	слева										
3	1.11.2	Опасный поворот	1	4+161		справа	I		основная дорога														
4	1.11.1	Опасный поворот	1	4+928	слева		I		основная дорога														
5	1.11.2	Опасный поворот					I		основная дорога		1	6+846		справа									
6	1.11.1	Опасный поворот					I		основная дорога		1	7+388	слева										
7	1.20.1	Сужение дороги					I		основная дорога		1	7+829		справа									
8	1.20.1	Сужение дороги					II		основная дорога		1	9+368	слева										
9	1.20.1	Сужение дороги					II		основная дорога		1	9+850		справа									
10	1.11.2	Опасный поворот	1	10+087		справа	II		основная дорога										1	9+850		справа	
11	1.34.2	Направление поворота					II		основная дорога		1	10+173		справа									
12	1.34.1	Направление поворота					II		основная дорога		1	10+206		справа									
13	1.34.2	Направление поворота					II		основная дорога		1	10+450		справа									
14	1.34.1	Направление поворота					II		основная дорога		1	10+500		справа									
15	1.11.1	Опасный поворот	1	10+609	слева		II		основная дорога										1	10+786	слева		
16	1.11.1	Опасный поворот	1	11+441		справа	II		основная дорога										1	11+294		справа	
17	1.34.1	Направление поворота					II		основная дорога		1	11+568	слева										
18	1.34.2	Направление поворота					II		основная дорога		1	11+603	слева										
19	1.11.2	Опасный поворот	1	11+914	слева		II		основная дорога														
20	1.11.1	Опасный поворот	1	12+412		справа	II		основная дорога														
21	1.34.1	Направление поворота					II		основная дорога		1	12+713	слева										
22	1.34.2	Направление поворота					II		основная дорога		1	12+740	слева										
23	1.11.2	Опасный поворот	1	12+968	слева		II		основная дорога														
24	1.20.1	Сужение дороги					II		основная дорога		1	13+410	слева										
25	1.11.2	Опасный поворот					II		основная дорога		1	14+000		справа									
26	1.34.2	Направление поворота					II		основная дорога		1	14+362		справа									
27	1.34.1	Направление поворота					II		основная дорога		1	14+391		справа									
28	1.11.1	Опасный поворот					II		основная дорога		1	14+656	слева										
29	1.34.2	Направление поворота (одна стрелка)					II		основная дорога		1	15+620	слева										
30	1.34.1	Направление поворота (одна стрелка)					II		основная дорога		1	15+620	слева										
31	1.34.2	Направление поворота (одна стрелка)					II		основная дорога		1	15+640	слева										
32	1.34.1	Направление поворота (одна стрелка)					II		основная дорога		1	15+640	слева										
33	1.34.2	Направление поворота (одна стрелка)					II		основная дорога		1	15+660	слева										
34	1.34.1	Направление поворота (одна стрелка)					II		основная дорога		1	15+660	слева										
35	1.34.2	Направление поворота (одна стрелка)					II		основная дорога		1	15+680	слева										
36	1.34.1	Направление поворота (одна стрелка)					II		основная дорога		1	15+680	слева										
37	1.11.1	Опасный поворот					II		основная дорога		1	17+000		справа									
38	1.12.1	Опасные повороты	1	17+057		справа	II		основная дорога														1
39	1.34.2	Направление поворота					II		основная дорога		1	17+222	слева										
40	1.34.1	Направление поворота					II		основная дорога		1	17+239	слева										
41	1.11.2	Опасный поворот					II		основная дорога		1	17+472	слева										
42	1.12.2	Опасные повороты					II		основная дорога		1	17+500		справа									
43	1.34.2	Направление поворота					II		основная дорога		1	17+713		справа									
44	1.34.1	Направление поворота					II		основная дорога		1	17+713		справа									
45	1.12.2	Опасные повороты	1	18+140	слева		II		основная дорога										1	18+372	слева		
46	1.11.2	Опасный поворот	1	19+488		справа	II		основная дорога										1	19+420		справа	
47	1.34.2	Направление поворота					II		основная дорога		1	19+633		справа									

№ п/п	Номер знака по ГОСТ Р 52290-2004	Наименование знака	Фактически установленные знаки				Типоразмер знака	Площадь знаков, кв.м. (для знаков индивидуального проектирования)	Объект установки	Местоположение примыкания	Потребность в установке в соответствии с ПОДД				Потребность в замене				Потребность в переносе знаков в соответствии с ГОСТ Р 52289-2019				Потребность в демонтаже (шт)
			количество (шт)	Адрес, км+м	Расположение						количество (шт)	Адрес, км+м	Расположение		количество (шт)	Адрес, км+м	Расположение		количество (шт)	Адрес, км+м	Расположение		
					слева	справа							слева	справа			слева	справа			слева	справа	
1	2	3	4	5	6	7	8	9	10	11	12	13	14	15	16	17	18	19	20	21	22	23	24
48	1.34.1	Направление поворота					II		основная дорога		1	19+633		справа									
49	1.11.1	Опасный поворот	1	19+757	слева		II		основная дорога										1	19+910	слева		
50	1.34.3	Направление поворота					II		основная дорога		1	19+931		справа									
51	1.11.1	Опасный поворот					II		основная дорога		1	20+057		справа									
52	1.34.2	Направление поворота					II		основная дорога		1	20+325	слева										
53	1.34.1	Направление поворота					II		основная дорога		1	20+368	слева										
54	1.11.2	Опасный поворот					II		основная дорога		1	20+547	слева										
55	1.11.2	Опасный поворот					II		основная дорога		1	20+910		справа									
56	1.34.1	Направление поворота					II		основная дорога		1	21+127		справа									
57	1.34.2	Направление поворота					II		основная дорога		1	21+155		справа									
58	1.11.1	Опасный поворот					II		основная дорога		1	21+396	слева										
59	1.11.1	Опасный поворот					II		основная дорога		1	22+435		справа									
60	1.34.2	Направление поворота					II		основная дорога		1	22+684	слева										
61	1.34.1	Направление поворота					II		основная дорога		1	22+684	слева										
62	1.11.2	Опасный поворот					II		основная дорога		1	22+908	слева										
63	1.11.2	Опасный поворот					II		основная дорога		1	24+051		справа									
64	1.34.2	Направление поворота					II		основная дорога		1	24+280		справа									
65	1.34.1	Направление поворота					II		основная дорога		1	24+324		справа									
66	1.11.1	Опасный поворот					II		основная дорога		1	24+600	слева										
67	1.11.1	Опасный поворот	1	26+030		справа	II		основная дорога										1	26+000		справа	
68	1.34.3	Направление поворота					II		основная дорога		1	26+208		справа									
69	1.34.2	Направление поворота (одна стрелка)					II		основная дорога		1	26+230	слева										
70	1.34.1	Направление поворота (одна стрелка)					II		основная дорога		1	26+230	слева										
71	1.34.2	Направление поворота (одна стрелка)					II		основная дорога		1	26+250	слева										
72	1.34.1	Направление поворота (одна стрелка)					II		основная дорога		1	26+250	слева										
73	1.34.2	Направление поворота (одна стрелка)					II		основная дорога		1	26+270	слева										
74	1.34.1	Направление поворота (одна стрелка)					II		основная дорога		1	26+270	слева										
75	1.34.2	Направление поворота (одна стрелка)					II		основная дорога		1	26+290	слева										
76	1.34.1	Направление поворота (одна стрелка)					II		основная дорога		1	26+290	слева										
77	1.34.2	Направление поворота (одна стрелка)					II		основная дорога		1	26+310	слева										
78	1.34.1	Направление поворота (одна стрелка)					II		основная дорога		1	26+310	слева										
79	1.34.2	Направление поворота (одна стрелка)					II		основная дорога		1	26+330	слева										
80	1.34.1	Направление поворота (одна стрелка)					II		основная дорога		1	26+330	слева										
81	1.11.2	Опасный поворот					II		основная дорога		1	26+530	слева										
82	1.11.2	Опасный поворот					II		основная дорога		1	27+587		справа									
83	1.2	Железнодорожный переезд без шлагбаума	1	27+791	слева		II		основная дорога						1	27+791	слева						
84	1.4.4	Приближение	1	27+791	слева		II		основная дорога														
85	1.4.1	Приближение	1	27+791		справа	II		основная дорога														
86	1.2	Железнодорожный переезд без шлагбаума	1	27+791		справа	II		основная дорога						1	27+791		справа					
87	1.4.2	Приближение	1	27+834		справа	II		основная дорога														
88	1.4.5	Приближение					II		основная дорога		1	27+834	слева										
89	1.34.2	Направление поворота					II		основная дорога		1	27+834		справа									
90	1.2	Железнодорожный переезд без шлагбаума	1	27+888	слева		II		основная дорога						1	27+888	слева						
91	1.4.6	Приближение	1	27+888	слева		II		основная дорога														
92	1.4.3	Приближение	1	27+888		справа	II		основная дорога														
93	1.2	Железнодорожный переезд без шлагбаума	1	27+888		справа	II		основная дорога						1	27+888		справа					
94	1.34.1	Направление поворота					II		основная дорога		1	27+888		справа									
95	1.3.2	Многопутная железная дорога	1	27+935		справа	II		основная дорога														
96	1.3.2	Многопутная железная дорога	1	27+953	слева		II		основная дорога														
97	1.4.3	Приближение	1	27+991	слева		II		основная дорога										1	28+000	слева		
98	1.4.6	Приближение	1	27+991		справа	II		основная дорога										1	28+000		справа	

№ п/п	Номер знака по ГОСТ Р 52290-2004	Наименование знака	Фактически установленные знаки				Типоразмер знака	Площадь знаков, кв.м. (для знаков индивидуального проектирования)	Объект установки	Местоположение примыкания	Потребность в установке в соответствии с ПОДД				Потребность в замене				Потребность в переносе знаков в соответствии с ГОСТ Р 52289-2019				Потребность в демонтаже (шт)
			количество (шт)	Адрес, км+м	Расположение						количество (шт)	Адрес, км+м	Расположение		количество (шт)	Адрес, км+м	Расположение		количество (шт)	Адрес, км+м	Расположение		
					слева	справа							слева	справа			слева	справа			слева	справа	
1	2	3	4	5	6	7	8	9	10	11	12	13	14	15	16	17	18	19	20	21	22	23	24
99	1.2	Железнодорожный переезд без шлагбаума	1	27+991		справа	II		основная дорога														1
100	1.2	Железнодорожный переезд без шлагбаума					II		основная дорога		1	28+000	слева										
101	1.2	Железнодорожный переезд без шлагбаума					II		основная дорога		1	28+000		справа									
102	1.4.2	Приближение	1	28+034	слева		II		основная дорога														
103	1.4.5	Приближение					II		основная дорога		1	28+034		справа									
104	1.2	Железнодорожный переезд без шлагбаума	1	28+072		справа	II		основная дорога						1	28+072		справа					
105	1.4.1	Приближение	1	28+072	слева		II		основная дорога														
106	1.4.4	Приближение	1	28+072		справа	II		основная дорога														
107	1.2	Железнодорожный переезд без шлагбаума	1	28+072	слева		II		основная дорога						1	28+072	слева						
108	1.11.1	Опасный поворот					II		основная дорога		1	28+238	слева										
109	1.11.2	Опасный поворот	1	29+353		справа	II		основная дорога										1	29+264		справа	
110	1.34.2	Направление поворота (одна стрелка)					II		основная дорога		1	29+470		справа									
111	1.34.1	Направление поворота (одна стрелка)					II		основная дорога		1	29+470		справа									
112	1.34.2	Направление поворота (одна стрелка)					II		основная дорога		1	29+490		справа									
113	1.34.1	Направление поворота (одна стрелка)					II		основная дорога		1	29+490		справа									
114	1.34.2	Направление поворота (одна стрелка)					II		основная дорога		1	29+510		справа									
115	1.34.1	Направление поворота (одна стрелка)					II		основная дорога		1	29+510		справа									
116	1.34.2	Направление поворота (одна стрелка)					II		основная дорога		1	29+530		справа									
117	1.34.1	Направление поворота (одна стрелка)					II		основная дорога		1	29+530		справа									
118	1.11.2	Опасный поворот					II		основная дорога		1	29+590		справа									
119	1.11.1	Опасный поворот					II		основная дорога		1	29+742	слева										
120	1.34.2	Направление поворота					II		основная дорога		1	29+792		справа									
121	1.34.3	Направление поворота					II		основная дорога		1	29+823	слева										
122	1.34.1	Направление поворота					II		основная дорога		1	29+835		справа									
123	1.11.1	Опасный поворот	1	29+993	слева		I		основная дорога										1	30+042	слева		
124	1.11.1	Опасный поворот					I		основная дорога		1	30+595		справа									
125	1.34.2	Направление поворота (одна стрелка)					I		основная дорога		1	30+890	слева										
126	1.34.1	Направление поворота (одна стрелка)					I		основная дорога		1	30+890	слева										
127	1.34.2	Направление поворота (одна стрелка)					I		основная дорога		1	30+910	слева										
128	1.34.1	Направление поворота (одна стрелка)					I		основная дорога		1	30+910	слева										
129	1.34.2	Направление поворота (одна стрелка)					I		основная дорога		1	30+930	слева										
130	1.34.1	Направление поворота (одна стрелка)					I		основная дорога		1	30+930	слева										
131	1.34.2	Направление поворота (одна стрелка)					I		основная дорога		1	30+950	слева										
132	1.34.1	Направление поворота (одна стрелка)					I		основная дорога		1	30+950	слева										
133	1.34.2	Направление поворота (одна стрелка)					I		основная дорога		1	30+970	слева										
134	1.34.1	Направление поворота (одна стрелка)					I		основная дорога		1	30+970	слева										
135	1.34.2	Направление поворота (одна стрелка)					I		основная дорога		1	30+990	слева										
136	1.34.1	Направление поворота (одна стрелка)					I		основная дорога		1	30+990	слева										
137	1.34.2	Направление поворота (одна стрелка)					I		основная дорога		1	31+010	слева										
138	1.34.1	Направление поворота (одна стрелка)					I		основная дорога		1	31+010	слева										
139	1.11.1	Опасный поворот					I		основная дорога		1	31+125		справа									
140	1.11.2	Опасный поворот					I		основная дорога		1	31+192	слева										
141	1.34.2	Направление поворота					I		основная дорога		1	31+342	слева										
142	1.34.1	Направление поворота					I		основная дорога		1	31+358	слева										
143	1.11.2	Опасный поворот					I		основная дорога		1	31+564	слева										
144	1.11.2	Опасный поворот	1	32+689		справа	I		основная дорога										1	32+626		справа	
145	1.34.2	Направление поворота (одна стрелка)					I		основная дорога		1	32+845		справа									
146	1.34.1	Направление поворота (одна стрелка)					I		основная дорога		1	32+845		справа									
147	1.34.2	Направление поворота (одна стрелка)					I		основная дорога		1	32+865		справа									
148	1.34.1	Направление поворота (одна стрелка)					I		основная дорога		1	32+865		справа									
149	1.34.2	Направление поворота (одна стрелка)					I		основная дорога		1	32+885		справа									

№ п/п	Номер знака по ГОСТ Р 52290- 2004	Наименование знака	Фактически установленные знаки				Типоразмер знака	Площадь знаков, кв.м. (для знаков индивидуального проектирования)	Объект установки	Местоположение примыкания	Потребность в установке в соответствии с ПОДД				Потребность в замене				Потребность в переносе знаков в соответствии с ГОСТ Р 52289-2019				Потребность в демонтаже (шт)
			количество (шт)	Адрес, км+м	Расположение						количество (шт)	Адрес, км+м	Расположение		количество (шт)	Адрес, км+м	Расположение		количество (шт)	Адрес, км+м	Расположение		
					слева	справа							слева	справа			слева	справа			слева	справа	
1	2	3	4	5	6	7	8	9	10	11	12	13	14	15	16	17	18	19	20	21	22	23	24
150	1.34.1	Направление поворота (одна стрелка)					↓		основная дорога		1	32+885		справа									
151	1.34.2	Направление поворота (одна стрелка)					↓		основная дорога		1	32+905		справа									
152	1.34.1	Направление поворота (одна стрелка)					↓		основная дорога		1	32+905		справа									
153	1.34.2	Направление поворота (одна стрелка)					↓		основная дорога		1	32+925		справа									
154	1.34.1	Направление поворота (одна стрелка)					↓		основная дорога		1	32+925		справа									
155	1.34.2	Направление поворота (одна стрелка)					↓		основная дорога		1	32+945		справа									
156	1.34.1	Направление поворота (одна стрелка)					↓		основная дорога		1	32+945		справа									
157	1.11.1	Опасный поворот	1	33+096	слева		↓		основная дорога										1	33+185	слева		
158	1.12.2	Опасные повороты	1	34+193		справа	↓		основная дорога														
159	1.34.2	Направление поворота					↓		основная дорога		1	34+402		справа									
160	1.34.1	Направление поворота					↓		основная дорога		1	34+438		справа									
161	1.34.1	Направление поворота					↓		основная дорога		1	34+777	слева										
162	1.34.2	Направление поворота					↓		основная дорога		1	34+792	слева										
163	1.12.2	Опасные повороты					↓		основная дорога		1	35+320	слева										
164	1.11.2	Опасный поворот	1	35+629		справа	↓		основная дорога										1	35+580		справа	
165	1.34.2	Направление поворота (одна стрелка)					↓		основная дорога		1	35+780		справа									
166	1.34.1	Направление поворота (одна стрелка)					↓		основная дорога		1	35+780		справа									
167	1.34.2	Направление поворота (одна стрелка)					↓		основная дорога		1	35+800		справа									
168	1.34.1	Направление поворота (одна стрелка)					↓		основная дорога		1	35+800		справа									
169	1.34.2	Направление поворота (одна стрелка)					↓		основная дорога		1	35+820		справа									
170	1.34.1	Направление поворота (одна стрелка)					↓		основная дорога		1	35+820		справа									
171	1.34.2	Направление поворота (одна стрелка)					↓		основная дорога		1	35+840		справа									
172	1.34.1	Направление поворота (одна стрелка)					↓		основная дорога		1	35+840		справа									
173	1.11.1	Опасный поворот	1	36+024	слева		↓		основная дорога										1	36+150	слева		
174	1.12.1	Опасные повороты	1	39+761		справа	↓		основная дорога										1	39+574		справа	
175	1.34.2	Направление поворота					↓		основная дорога		1	39+890	слева										
176	1.34.1	Направление поворота					↓		основная дорога		1	39+890	слева										
177	1.34.2	Направление поворота					↓		основная дорога		1	40+225		справа									
178	1.34.1	Направление поворота					↓		основная дорога		1	40+225		справа									
179	1.12.2	Опасные повороты	1	40+330	слева		↓		основная дорога										1	40+524	слева		
180	1.12.2	Опасные повороты					↓		основная дорога		1	40+735		справа									
181	1.34.2	Направление поворота					↓		основная дорога		1	41+100	слева										
182	1.34.1	Направление поворота					↓		основная дорога		1	41+100	слева										
183	1.12.2	Опасные повороты					↓		основная дорога		1	41+341	слева										
184	1.34.2	Направление поворота					↓		основная дорога		1	43+762	слева										
185	1.34.1	Направление поворота					↓		основная дорога		1	43+762	слева										
186	1.11.2	Опасный поворот	1	46+646		справа	↓		основная дорога										1	46+540		справа	
187	1.34.2	Направление поворота (одна стрелка)					↓		основная дорога		1	46+765		справа									
188	1.34.1	Направление поворота (одна стрелка)					↓		основная дорога		1	46+765		справа									
189	1.34.2	Направление поворота (одна стрелка)					↓		основная дорога		1	46+785		справа									
190	1.34.1	Направление поворота (одна стрелка)					↓		основная дорога		1	46+785		справа									
191	1.34.2	Направление поворота (одна стрелка)					↓		основная дорога		1	46+805		справа									
192	1.34.1	Направление поворота (одна стрелка)					↓		основная дорога		1	46+805		справа									
193	1.34.2	Направление поворота (одна стрелка)					↓		основная дорога		1	46+825		справа									
194	1.34.1	Направление поворота (одна стрелка)					↓		основная дорога		1	46+825		справа									
195	1.11.1	Опасный поворот					↓		основная дорога		1	47+069	слева										
196	1.11.2	Опасный поворот	1	47+549		справа	↓		основная дорога										1	47+450		справа	
197	1.34.2	Направление поворота (одна стрелка)					↓		основная дорога		1	47+635		справа									
198	1.34.1	Направление поворота (одна стрелка)					↓		основная дорога		1	47+635		справа									
199	1.34.2	Направление поворота (одна стрелка)					↓		основная дорога		1	47+655		справа									
200	1.34.1	Направление поворота (одна стрелка)					↓		основная дорога		1	47+655		справа									

№ п/п	Номер знака по ГОСТ Р 52290-2004	Наименование знака	Фактически установленные знаки				Типоразмер знака	Площадь знаков, кв.м. (для знаков индивидуального проектирования)	Объект установки	Местоположение примыкания	Потребность в установке в соответствии с ПОДД				Потребность в замене				Потребность в переносе знаков в соответствии с ГОСТ Р 52289-2019				Потребность в демонтаже (шт)
			количество (шт)	Адрес, км+м	Расположение						количество (шт)	Адрес, км+м	Расположение		количество (шт)	Адрес, км+м	Расположение		количество (шт)	Адрес, км+м	Расположение		
					слева	справа							слева	справа			слева	справа			слева	справа	
1	2	3	4	5	6	7	8	9	10	11	12	13	14	15	16	17	18	19	20	21	22	23	24
201	1.34.2	Направление поворота (одна стрелка)					I		основная дорога		1	47+675		справа									
202	1.34.1	Направление поворота (одна стрелка)					I		основная дорога		1	47+675		справа									
203	1.34.2	Направление поворота (одна стрелка)					I		основная дорога		1	47+695		справа									
204	1.34.1	Направление поворота (одна стрелка)					I		основная дорога		1	47+695		справа									
205	1.34.2	Направление поворота (одна стрелка)					I		основная дорога		1	47+715		справа									
206	1.34.1	Направление поворота (одна стрелка)					I		основная дорога		1	47+715		справа									
207	1.34.2	Направление поворота (одна стрелка)					I		основная дорога		1	47+735		справа									
208	1.34.1	Направление поворота (одна стрелка)					I		основная дорога		1	47+735		справа									
209	1.11.1	Опасный поворот					I		основная дорога		1	47+950	слева										
210	1.11.2	Опасный поворот	1	48+317		справа	I		основная дорога										1	48+304		справа	
211	1.11.1	Опасный поворот	1	48+662	слева		I		основная дорога										1	48+735	слева		
212	1.11.2	Опасный поворот					I		основная дорога		1	48+735		справа									
213	1.11.1	Опасный поворот					I		основная дорога		1	49+150	слева										
		Итого:	45								168				6				21				2
		ЗНАКИ ПРИОРИТЕТА																					
214	2.4	Уступите дорогу	1	0+031	слева		II		основная дорога														
215	2.1	Главная дорога					II		основная дорога		1	0+369		справа									
216	2.4	Уступите дорогу	1	0+391		справа	II		примыкание	слева													
217	2.4	Уступите дорогу	1	0+391		справа	II		примыкание	справа													
218	2.1	Главная дорога					II		основная дорога		1	0+423	слева										
219	2.3.1	Пересечение со второстепенной дорогой	1	1+026		справа	II		основная дорога										1	0+905		справа	
220	2.4	Уступите дорогу	1	1+105		справа	II		примыкание	слева													
221	2.4	Уступите дорогу	1	1+105		справа	II		примыкание	справа													
222	2.3.1	Пересечение со второстепенной дорогой	1	1+525		справа	II		основная дорога										1	1+372		справа	
223	2.4	Уступите дорогу	1	1+572		справа	II		примыкание	справа													
224	2.4	Уступите дорогу	1	1+575		справа	II		примыкание	слева													
225	2.3.1	Пересечение со второстепенной дорогой	1	1+680	слева		I		основная дорога										1	1+775	слева		
226	2.3.2	Примыкание второстепенной дороги					I		основная дорога		1	6+846		справа									
227	2.3.1	Пересечение со второстепенной дорогой	1	7+061		справа	I		основная дорога														1
228	2.4	Уступите дорогу	1	7+108		справа	I		примыкание	справа													
229	2.3.1	Пересечение со второстепенной дорогой	1	7+180	слева		I		основная дорога										1	1+305	слева		
230	2.3.3	Примыкание второстепенной дороги					I		основная дорога		1	7+388	слева										
231	2.3.1	Пересечение со второстепенной дорогой	1	9+948		справа	II		основная дорога										1	9+850		справа	
232	2.4	Уступите дорогу					II		примыкание	слева	1	10+044		справа									
233	2.3.1	Пересечение со второстепенной дорогой	1	10+163	слева		II		основная дорога										1	10+244	слева		
234	2.3.3	Примыкание второстепенной дороги					II		основная дорога		1	19+670		справа									
235	2.4	Уступите дорогу	1	19+966	слева		II		основная дорога														
236	2.3.5	Примыкание второстепенной дороги					II		основная дорога		1	25+950		справа									
237	2.4	Уступите дорогу					II		примыкание	слева	1	26+191		справа									
238	2.3.6	Примыкание второстепенной дороги					II		основная дорога		1	26+380	слева										
239	2.3.2	Примыкание второстепенной дороги					II		основная дорога		1	29+590		справа									
240	2.4	Уступите дорогу					II		примыкание	справа	1	29+823		справа									
241	2.3.3	Примыкание второстепенной дороги	1	29+894	слева		II		основная дорога										1	30+042	слева		
242	2.3.1	Пересечение со второстепенной дорогой	1	40+602		справа	I		основная дорога										1	40+524		справа	
243	2.4	Уступите дорогу	1	40+690		справа	I		примыкание	слева													
244	2.4	Уступите дорогу	1	40+690		справа	I		примыкание	справа													
245	2.3.1	Пересечение со второстепенной дорогой	1	40+795	слева		I		основная дорога										1	40+905	слева		
246	2.1	Главная дорога					I		основная дорога		1	49+430		справа									
247	2.1	Главная дорога					I		основная дорога		1	49+630		справа									
248	2.1	Главная дорога					I		основная дорога		1	49+630		справа									
		Итого:	21								14				0				9				1

№ п/п	Номер знака по ГОСТ Р 52290- 2004	Наименование знака	Фактически установленные знаки				Типоразмер знака	Площадь знаков, кв.м. (для знаков индивидуального проектирования)	Объект установки	Местоположение примыкания	Потребность в установке в соответствии с ПОДД				Потребность в замене				Потребность в переносе знаков в соответствии с ГОСТ Р 52289-2019				Потребность в демонтаже (шт)					
			количество (шт)	Адрес, км+м	Расположение						количество (шт)	Адрес, км+м	Расположение		количество (шт)	Адрес, км+м	Расположение		количество (шт)	Адрес, км+м	Расположение							
					слева	справа							слева	справа			слева	справа			слева	справа						
1	2	3	4	5	6	7	8	9	10	11	12	13	14	15	16	17	18	19	20	21	22	23	24					
		ЗАПРЕЩАЮЩИЕ ЗНАКИ																										
249	3.20	Обгон запрещен					I		основная дорога		1	3+562	слева															
250	3.20	Обгон запрещен					I		основная дорога		1	3+562		справа														
251	3.20	Обгон запрещен					I		основная дорога		1	4+000	слева															
252	3.20	Обгон запрещен					I		основная дорога		1	4+000		справа														
253	3.20	Обгон запрещен					I		основная дорога		1	4+161	слева															
254	3.20	Обгон запрещен					I		основная дорога		1	4+161		справа														
255	3.21	Конец зоны запрещения обгона					I		основная дорога		1	4+387	слева															
256	3.20	Обгон запрещен					I		основная дорога		1	4+928	слева															
257	3.20	Обгон запрещен					I		основная дорога		1	4+928		справа														
258	3.21	Конец зоны запрещения обгона					I		основная дорога		1	4+928		справа														
259	3.20	Обгон запрещен					I		основная дорога		1	6+846	слева															
260	3.20	Обгон запрещен					I		основная дорога		1	6+846		справа														
261	3.20	Обгон запрещен					I		основная дорога		1	7+388	слева															
262	3.20	Обгон запрещен					I		основная дорога		1	7+388		справа														
263	3.24	Ограничение максимальной скорости 70					II		основная дорога		1	10+087		справа														
264	3.20	Обгон запрещен					II		основная дорога		1	10+087	слева															
265	3.20	Обгон запрещен					II		основная дорога		1	10+087		справа														
266	3.24	Ограничение максимальной скорости 70					II		основная дорога		1	10+786	слева															
267	3.20	Обгон запрещен					II		основная дорога		1	10+786	слева															
268	3.20	Обгон запрещен					II		основная дорога		1	10+786		справа														
269	3.31	Конец зоны всех ограничений					II		основная дорога		1	10+786		справа														
270	3.20	Обгон запрещен					II		основная дорога		1	11+294		справа														
271	3.20	Обгон запрещен					II		основная дорога		1	11+294	слева															
272	3.21	Конец зоны запрещения обгона					II		основная дорога		1	11+294	слева															
273	3.20	Обгон запрещен					II		основная дорога		1	11+914	слева															
274	3.20	Обгон запрещен					II		основная дорога		1	11+914		справа														
275	3.21	Конец зоны запрещения обгона					II		основная дорога		1	11+914		справа														
276	3.24	Ограничение максимальной скорости 80					II		основная дорога		1	12+412		справа														
277	3.24	Ограничение максимальной скорости 60					II		основная дорога		1	12+512		справа														
278	3.20	Обгон запрещен					II		основная дорога		1	12+512	слева															
279	3.20	Обгон запрещен					II		основная дорога		1	12+512		справа														
280	3.31	Конец зоны всех ограничений					II		основная дорога		1	12+512	слева															
281	3.24	Ограничение максимальной скорости 60					II		основная дорога		1	12+868	слева															
282	3.20	Обгон запрещен					II		основная дорога		1	12+868	слева															
283	3.20	Обгон запрещен					II		основная дорога		1	12+868		справа														
284	3.31	Конец зоны всех ограничений					II		основная дорога		1	12+868		справа														
285	3.24	Ограничение максимальной скорости 80					II		основная дорога		1	12+968	слева															
286	3.20	Обгон запрещен					II		основная дорога		1	14+000		справа														
287	3.20	Обгон запрещен					II		основная дорога		1	14+000	слева															
288	3.21	Конец зоны запрещения обгона					II		основная дорога		1	14+327	слева															
289	3.20	Обгон запрещен					II		основная дорога		1	14+656	слева															
290	3.20	Обгон запрещен					II		основная дорога		1	14+656		справа														
291	3.21	Конец зоны запрещения обгона					II		основная дорога		1	14+656		справа														
292	3.24	Ограничение максимальной скорости 80					II		основная дорога		1	17+000		справа														
293	3.24	Ограничение максимальной скорости 60					II		основная дорога		1	17+100		справа														
294	3.20	Обгон запрещен					II		основная дорога		1	17+100	слева															
295	3.20	Обгон запрещен					II		основная дорога		1	17+100		справа														
296	3.31	Конец зоны всех ограничений					II		основная дорога		1	17+100	слева															
297	3.24	Ограничение максимальной скорости 60					II		основная дорога		1	17+372	слева															

№ п/п	Номер знака по ГОСТ Р 52290-2004	Наименование знака	Фактически установленные знаки				Типоразмер знака	Площадь знаков кв.м. (для знаков индивидуального проектирования)	Объект установки	Местоположение примыкания	Потребность в установке в соответствии с ПОДД				Потребность в замене				Потребность в переносе знаков в соответствии с ГОСТ Р 52289-2019				Потребность в демонтаже (шт)					
			количество (шт)	Адрес, км+м	Расположение						количество (шт)	Адрес, км+м	Расположение		количество (шт)	Адрес, км+м	Расположение		количество (шт)	Адрес, км+м	Расположение							
					слева	справа							слева	справа			слева	справа			слева	справа						
1	2	3	4	5	6	7	8	9	10	11	12	13	14	15	16	17	18	19	20	21	22	23	24					
298	3.25	Конец зоны ограничения максимальной скорости 60					II		основная дорога		1	17+372	слева															
299	3.24	Ограничение максимальной скорости 80					II		основная дорога		1	17+472	слева															
300	3.20	Обгон запрещен					II		основная дорога		1	18+372	слева															
301	3.20	Обгон запрещен					II		основная дорога		1	18+372		справа														
302	3.21	Конец зоны запрещения обгона					II		основная дорога		1	18+372		справа														
303	3.24	Ограничение максимальной скорости 80					II		основная дорога		1	19+420		справа														
304	3.24	Ограничение максимальной скорости 60					II		основная дорога		1	19+570		справа														
305	3.20	Обгон запрещен					II		основная дорога		1	19+570	слева															
306	3.20	Обгон запрещен					II		основная дорога		1	19+570		справа														
307	3.31	Конец зоны всех ограничений					II		основная дорога		1	19+570	слева															
308	3.24	Ограничение максимальной скорости 40	1	19+670		справа	II		основная дорога																			
309	3.24	Ограничение максимальной скорости 20	1	19+788		справа	II		основная дорога																			
310	3.24	Ограничение максимальной скорости 70					II		основная дорога		1	19+910	слева															
311	3.20	Обгон запрещен					II		основная дорога		1	19+910	слева															
312	3.20	Обгон запрещен					II		основная дорога		1	19+910		справа														
313	3.24	Ограничение максимальной скорости 20	1	20+057	слева		II		основная дорога																			
314	3.20	Обгон запрещен					II		основная дорога		1	20+057	слева															
315	3.20	Обгон запрещен					II		основная дорога		1	20+057		справа														
316	3.24	Ограничение максимальной скорости 40					II		основная дорога		1	20+157	слева															
317	3.24	Ограничение максимальной скорости 60					II		основная дорога		1	20+268	слева															
318	3.21	Конец зоны запрещения обгона					II		основная дорога		1	20+390		справа														
319	3.24	Ограничение максимальной скорости 80					II		основная дорога		1	20+418	слева															
320	3.20	Обгон запрещен					II		основная дорога		1	20+547	слева															
321	3.20	Обгон запрещен					II		основная дорога		1	20+547		справа														
322	3.20	Обгон запрещен					II		основная дорога		1	20+910	слева															
323	3.20	Обгон запрещен					II		основная дорога		1	20+910		справа														
324	3.21	Конец зоны запрещения обгона					II		основная дорога		1	21+080	слева															
325	3.20	Обгон запрещен					II		основная дорога		1	21+396	слева															
326	3.20	Обгон запрещен					II		основная дорога		1	21+396		справа														
327	3.21	Конец зоны запрещения обгона					II		основная дорога		1	21+396		справа														
328	3.20	Обгон запрещен					II		основная дорога		1	22+435		справа														
329	3.20	Обгон запрещен					II		основная дорога		1	22+435	слева															
330	3.21	Конец зоны запрещения обгона					II		основная дорога		1	22+435	слева															
331	3.20	Обгон запрещен					II		основная дорога		1	22+908	слева															
332	3.20	Обгон запрещен					II		основная дорога		1	22+908		справа														
333	3.21	Конец зоны запрещения обгона					II		основная дорога		1	22+908		справа														
334	3.20	Обгон запрещен					II		основная дорога		1	24+051		справа														
335	3.20	Обгон запрещен					II		основная дорога		1	24+051	слева															
336	3.21	Конец зоны запрещения обгона					II		основная дорога		1	24+051	слева															
337	3.20	Обгон запрещен					II		основная дорога		1	24+600	слева															
338	3.20	Обгон запрещен					II		основная дорога		1	24+600		справа														
339	3.21	Конец зоны запрещения обгона					II		основная дорога		1	24+600		справа														
340	3.24	Ограничение максимальной скорости 80					II		основная дорога		1	25+850		справа														
341	3.24	Ограничение максимальной скорости 60					II		основная дорога		1	25+950		справа														
342	3.20	Обгон запрещен					II		основная дорога		1	26+000	слева															
343	3.20	Обгон запрещен					II		основная дорога		1	26+000		справа														
344	3.24	Ограничение максимальной скорости 40					II		основная дорога		1	26+050		справа														
345	3.24	Ограничение максимальной скорости 40					II		основная дорога		1	26+380	слева															
346	3.24	Ограничение максимальной скорости 60					II		основная дорога		1	26+530	слева															
347	3.20	Обгон запрещен					II		основная дорога		1	26+530	слева															

№ п/п	Номер знака по ГОСТ Р 52290-2004	Наименование знака	Фактически установленные знаки				Типоразмер знака	Площадь знаков кв.м. (для знаков индивидуального проектирования)	Объект установки	Местоположение примыкания	Потребность в установке в соответствии с ПОДД				Потребность в замене				Потребность в переносе знаков в соответствии с ГОСТ Р 52289-2019				Потребность в демонтаже (шт)					
			количество (шт)	Адрес, км+м	Расположение						количество (шт)	Адрес, км+м	Расположение		количество (шт)	Адрес, км+м	Расположение		количество (шт)	Адрес, км+м	Расположение							
					слева	справа							слева	справа			слева	справа			слева	справа						
1	2	3	4	5	6	7	8	9	10	11	12	13	14	15	16	17	18	19	20	21	22	23	24					
348	3.20	Обгон запрещен					II		основная дорога		1	26+530		справа														
349	3.24	Ограничение максимальной скорости 80					II		основная дорога		1	26+630	слева															
350	3.24	Ограничение максимальной скорости 80					II		основная дорога		1	27+587		справа														
351	3.20	Обгон запрещен					II		основная дорога		1	27+587	слева															
352	3.20	Обгон запрещен					II		основная дорога		1	27+587		справа														
353	3.24	Ограничение максимальной скорости 60					II		основная дорога		1	27+687		справа														
354	3.24	Ограничение максимальной скорости 40					II		основная дорога		1	27+791		справа														
355	3.31	Конец зоны всех ограничений					II		основная дорога		1	27+791	слева															
356	3.13	Ограничение высоты 4.5М	1	27+927		справа	II		основная дорога														1					
357	3.13	Ограничение высоты 4.5М	1	27+958	слева		II		основная дорога														1					
358	3.25	Конец зоны ограничения максимальной скорости 40					II		основная дорога		1	28+072		справа														
359	3.24	Ограничение максимальной скорости 40					II		основная дорога		1	28+138	слева															
360	3.24	Ограничение максимальной скорости 60					II		основная дорога		1	28+238	слева															
361	3.24	Ограничение максимальной скорости 80					II		основная дорога		1	28+334	слева															
362	3.21	Конец зоны запрещения обгона					II		основная дорога		1	28+606		справа														
363	3.20	Обгон запрещен					II		основная дорога		1	28+885	слева															
364	3.20	Обгон запрещен					II		основная дорога		1	28+885		справа														
365	3.20	Обгон запрещен					II		основная дорога		1	29+264	слева															
366	3.20	Обгон запрещен					II		основная дорога		1	29+264		справа														
367	3.21	Конец зоны запрещения обгона					II		основная дорога		1	29+450	слева															
368	3.24	Ограничение максимальной скорости 80					II		основная дорога		1	29+490		справа														
369	3.24	Ограничение максимальной скорости 60					II		основная дорога		1	29+590		справа														
370	3.20	Обгон запрещен					II		основная дорога		1	29+742	слева															
371	3.20	Обгон запрещен					II		основная дорога		1	29+742		справа														
372	3.24	Ограничение максимальной скорости 60					I		основная дорога		1	30+042	слева															
373	3.24	Ограничение максимальной скорости 80					I		основная дорога		1	30+142	слева															
374	3.24	Ограничение максимальной скорости 80					I		основная дорога		1	30+595		справа														
375	3.20	Обгон запрещен					I		основная дорога		1	30+595	слева															
376	3.20	Обгон запрещен					I		основная дорога		1	30+595		справа														
377	3.24	Ограничение максимальной скорости 60					I		основная дорога		1	30+695		справа														
378	3.31	Конец зоны всех ограничений					I		основная дорога		1	30+820	слева															
379	3.24	Ограничение максимальной скорости 60					I		основная дорога		1	31+464	слева															
380	3.24	Ограничение максимальной скорости 80					I		основная дорога		1	31+564	слева															
381	3.20	Обгон запрещен					I		основная дорога		1	31+564	слева															
382	3.20	Обгон запрещен					I		основная дорога		1	31+564		справа														
383	3.31	Конец зоны всех ограничений					I		основная дорога		1	31+564		справа														
384	3.24	Ограничение максимальной скорости 80					I		основная дорога		1	32+626		справа														
385	3.20	Обгон запрещен					I		основная дорога		1	32+626	слева															
386	3.20	Обгон запрещен					I		основная дорога		1	32+626		справа														
387	3.31	Конец зоны всех ограничений					I		основная дорога		1	32+626	слева															
388	3.24	Ограничение максимальной скорости 60					I		основная дорога		1	32+726		справа														
389	3.24	Ограничение максимальной скорости 60					I		основная дорога		1	33+085	слева															
390	3.24	Ограничение максимальной скорости 80					I		основная дорога		1	33+185	слева															
391	3.20	Обгон запрещен					I		основная дорога		1	33+185	слева															
392	3.20	Обгон запрещен					I		основная дорога		1	33+185		справа														
393	3.31	Конец зоны всех ограничений					I		основная дорога		1	33+185		справа														
394	3.24	Ограничение максимальной скорости 70					I		основная дорога		1	34+193		справа														
395	3.20	Обгон запрещен					I		основная дорога		1	34+193	слева															
396	3.20	Обгон запрещен					I		основная дорога		1	34+193		справа														
397	3.31	Конец зоны всех ограничений					I		основная дорога		1	34+193	слева															

№ п/п	Номер знака по ГОСТ Р 52290- 2004	Наименование знака	Фактически установленные знаки				Типоразмер знака	Площадь знаков, кв.м. (для знаков индивидуального проектирования)	Объект установки	Местоположение примыкания	Потребность в установке в соответствии с ПОДД				Потребность в замене				Потребность в переносе знаков в соответствии с ГОСТ Р 52289-2019				Потребность в демонтаже (шт)
			количество (шт)	Адрес, км+м	Расположение						количество (шт)	Адрес, км+м	Расположение		количество (шт)	Адрес, км+м	Расположение		количество (шт)	Адрес, км+м	Расположение		
					слева	справа							слева	справа			слева	справа			слева	справа	
1	2	3	4	5	6	7	8	9	10	11	12	13	14	15	16	17	18	19	20	21	22	23	24
398	3.24	Ограничение максимальной скорости 50					І		основная дорога		1	34+293		справа									
399	3.31	Конец зоны всех ограничений					І		основная дорога		1	35+000		справа									
400	3.24	Ограничение максимальной скорости 50					І		основная дорога		1	35+170	слева										
401	3.24	Ограничение максимальной скорости 70					І		основная дорога		1	35+320	слева										
402	3.20	Обгон запрещен					І		основная дорога		1	35+320	слева										
403	3.20	Обгон запрещен					І		основная дорога		1	35+320		справа									
404	3.24	Ограничение максимальной скорости 80					І		основная дорога		1	35+580		справа									
405	3.20	Обгон запрещен					І		основная дорога		1	35+580	слева										
406	3.20	Обгон запрещен					І		основная дорога		1	35+580		справа									
407	3.24	Ограничение максимальной скорости 60					І		основная дорога		1	35+680		справа									
408	3.31	Конец зоны всех ограничений					І		основная дорога		1	35+680		справа									
409	3.31	Конец зоны всех ограничений					І		основная дорога		1	36+050	слева										
410	3.24	Ограничение максимальной скорости 60					І		основная дорога		1	36+050	слева										
411	3.24	Ограничение максимальной скорости 80					І		основная дорога		1	36+150	слева										
412	3.20	Обгон запрещен					І		основная дорога		1	36+150	слева										
413	3.20	Обгон запрещен					І		основная дорога		1	36+150		справа									
414	3.24	Ограничение максимальной скорости 80					І		основная дорога		1	39+574		справа									
415	3.20	Обгон запрещен					І		основная дорога		1	39+574	слева										
416	3.20	Обгон запрещен					І		основная дорога		1	39+574		справа									
417	3.24	Ограничение максимальной скорости 60					І		основная дорога		1	39+674		справа									
418	3.31	Конец зоны всех ограничений					І		основная дорога		1	39+674		справа									
419	3.31	Конец зоны всех ограничений					І		основная дорога		1	40+424	слева										
420	3.24	Ограничение максимальной скорости 60					І		основная дорога		1	40+424	слева										
421	3.20	Обгон запрещен					І		основная дорога		1	40+524		справа									
422	3.24	Ограничение максимальной скорости 80					І		основная дорога		1	40+524	слева										
423	3.20	Обгон запрещен					І		основная дорога		1	40+524	слева										
424	3.20	Обгон запрещен					І		основная дорога		1	40+735		справа									
425	3.20	Обгон запрещен					І		основная дорога		1	40+735	слева										
426	3.20	Обгон запрещен					І		основная дорога		1	41+341	слева										
427	3.20	Обгон запрещен					І		основная дорога		1	41+341		справа									
428	3.21	Конец зоны запрещения обгона					І		основная дорога		1	41+341		справа									
429	3.20	Обгон запрещен					І		основная дорога		1	46+540		справа									
430	3.20	Обгон запрещен					І		основная дорога		1	46+540	слева										
431	3.21	Конец зоны запрещения обгона					І		основная дорога		1	46+540	слева										
432	3.20	Обгон запрещен					І		основная дорога		1	47+069		справа									
433	3.20	Обгон запрещен					І		основная дорога		1	47+069	слева										
434	3.21	Конец зоны запрещения обгона					І		основная дорога		1	47+069		справа									
435	3.24	Ограничение максимальной скорости 70					І		основная дорога		1	47+450		справа									
436	3.20	Обгон запрещен					І		основная дорога		1	47+450	слева										
437	3.20	Обгон запрещен					І		основная дорога		1	47+450		справа									
438	3.31	Конец зоны всех ограничений					І		основная дорога		1	47+450	слева										
439	3.24	Ограничение максимальной скорости 70					І		основная дорога		1	47+950	слева										
440	3.20	Обгон запрещен					І		основная дорога		1	47+950	слева										
441	3.20	Обгон запрещен					І		основная дорога		1	47+950		справа									
442	3.31	Конец зоны всех ограничений					І		основная дорога		1	47+950		справа									
443	3.20	Обгон запрещен					І		основная дорога		1	48+304	слева										
444	3.20	Обгон запрещен					І		основная дорога		1	48+304		справа									
445	3.21	Конец зоны запрещения обгона					І		основная дорога		1	48+304	слева										
446	3.20	Обгон запрещен					І		основная дорога		1	49+150	слева										
447	3.20	Обгон запрещен					І		основная дорога		1	49+150		справа									
448	3.21	Конец зоны запрещения обгона					І		основная дорога		1	49+150		справа									

№ п/п	Номер знака по ГОСТ Р 52290-2004	Наименование знака	Фактически установленные знаки				Типоразмер знака	Площадь знаков, кв.м. (для знаков индивидуального проектирования)	Объект установки	Местоположение примыкания	Потребность в установке в соответствии с ПОДД				Потребность в замене				Потребность в переносе знаков в соответствии с ГОСТ Р 52289-2019				Потребность в демонтаже (шт)
			количество (шт)	Адрес, км+м	Расположение						количество (шт)	Адрес, км+м	Расположение		количество (шт)	Адрес, км+м	Расположение		количество (шт)	Адрес, км+м	Расположение		
					слева	справа							слева	справа			слева	справа			слева	справа	
1	2	3	4	5	6	7	8	9	10	11	12	13	14	15	16	17	18	19	20	21	22	23	24
		Итого:	5								195				0				0				2
		ПРЕДПИСЫВАЮЩИЕ ЗНАКИ																					
		Итого:	0								0				0				0				0
		ЗНАКИ ОСОБЫХ ПРЕДПИСАНИЙ																					
449	5.16	Место остановки автобуса и (или) троллейбуса УЛ. КАЛИНИНА					II		основная дорога		1	0+353	слева										
450	5.16	Место остановки автобуса и (или) троллейбуса УЛ. КАЛИНИНА					II		основная дорога		1	0+353	слева										
451	5.19.1	Пешеходный переход					II		основная дорога		1	0+369		справа									
452	5.19.2	Пешеходный переход					II		основная дорога		1	0+369		справа									
453	5.19.1	Пешеходный переход					II		основная дорога		1	0+373	слева										
454	5.19.2	Пешеходный переход					II		основная дорога		1	0+373	слева										
455	5.16	Место остановки автобуса и (или) троллейбуса УЛ. КАЛИНИНА					II		основная дорога		1	0+428		справа									
456	5.16	Место остановки автобуса и (или) троллейбуса УЛ. КАЛИНИНА					II		основная дорога		1	0+428		справа									
457	5.23.1	Начало населенного пункта					II	0.7	основная дорога		1	0+440	слева										
458	5.24.1	Конец населенного пункта					II	0.7	основная дорога		1	0+440	слева										
459	5.25	Начало населенного пункта	1	29+696		справа	II	0.43	основная дорога														1
460	5.25	Начало населенного пункта САРАТОВКА	1	29+911	слева		II	0.43	основная дорога														1
		Итого:	2								10				0				0				2
		ИНФОРМАЦИОННЫЕ ЗНАКИ																					
461	6.13	Километровый знак					II		основная дорога		1	0+030		справа									
462	6.10.1	Указатель направлений	1	0+071	слева		II	1.7	основная дорога														1
463	6.10.1	Указатель направлений					II	2.98	основная дорога		1	0+081	слева										
464	6.13	Километровый знак	1	1+166		справа	II		основная дорога										1	1+000		справа	
465	6.13	Километровый знак	1	2+129		справа	I		основная дорога										1	2+000		справа	
466	6.13	Километровый знак	1	3+115		справа	I		основная дорога										1	3+000		справа	
467	6.13	Километровый знак	1	4+042		справа	I		основная дорога										1	4+000		справа	
468	6.13	Километровый знак	1	5+049		справа	I		основная дорога										1	5+000		справа	
469	6.13	Километровый знак	1	5+980		справа	I		основная дорога										1	6+000		справа	
470	6.13	Километровый знак	1	6+943		справа	I		основная дорога										1	7+000		справа	
471	6.13	Километровый знак	1	7+906		справа	I		основная дорога										1	8+000		справа	
472	6.13	Километровый знак	1	8+869		справа	II		основная дорога										1	9+000		справа	
473	6.13	Километровый знак	1	9+829		справа	II		основная дорога										1	10+000		справа	
474	6.10.1	Указатель направлений	1	9+877		справа	II	0.82	основная дорога														1
475	6.10.1	Указатель направлений	1	9+877		справа	II	0.7	основная дорога														1
476	6.10.1	Указатель направлений					II	1.48	основная дорога		1	9+950		справа									
477	6.10.1	Указатель направлений					II	1.48	основная дорога		1	10+087	слева										
478	6.10.1	Указатель направлений	1	10+163	слева		II	0.31	основная дорога														1
479	6.13	Километровый знак	1	10+971		справа	II		основная дорога										1	11+000		справа	
480	6.13	Километровый знак	1	12+114		справа	II		основная дорога										1	12+000		справа	
481	6.13	Километровый знак	1	13+121		справа	II		основная дорога										1	13+000		справа	
482	6.13	Километровый знак	1	13+700		справа	II		основная дорога										1	14+000		справа	
483	6.13	Километровый знак	1	14+656		справа	II		основная дорога										1	15+000		справа	
484	6.13	Километровый знак	1	15+611		справа	II		основная дорога										1	16+000		справа	
485	6.13	Километровый знак	1	16+575		справа	II		основная дорога										1	17+000		справа	
486	6.13	Километровый знак	1	17+538		справа	II		основная дорога										1	18+000		справа	
487	6.13	Километровый знак	1	18+442		справа	II		основная дорога										1	19+000		справа	
488	6.13	Километровый знак	1	19+470		справа	II		основная дорога										1	20+000		справа	
489	6.10.1	Указатель направлений	1	19+791		справа	II	0.36	основная дорога														1
490	6.10.1	Указатель направлений					II	4.64	основная дорога		1	19+910		справа									

№ п/п	Номер знака по ГОСТ Р 52290-2004	Наименование знака	Фактически установленные знаки				Типоразмер знака	Площадь знаков, кв.м. (для знаков индивидуального проектирования)	Объект установки	Местоположение примыкания	Потребность в установке в соответствии с ПОДД				Потребность в замене				Потребность в переносе знаков в соответствии с ГОСТ Р 52289-2019				Потребность в демонтаже (шт)
			количество (шт)	Адрес, км+м	Расположение						количество (шт)	Адрес, км+м	Расположение		количество (шт)	Адрес, км+м	Расположение		количество (шт)	Адрес, км+м	Расположение		
					слева	справа							слева	справа			слева	справа			слева	справа	
1	2	3	4	5	6	7	8	9	10	11	12	13	14	15	16	17	18	19	20	21	22	23	24
491	6.13	Километровый знак	1	19+920		справа	II		основная дорога														1
492	6.10.1	Указатель направлений					II	4.93	примыкание	справа	1	19+931		справа									
493	6.10.1	Указатель направлений					II	3.28	основная дорога		1	19+966	слева										
494	6.13	Километровый знак	1	20+874	слева		II		основная дорога														1
495	6.13	Километровый знак					II		основная дорога		1	21+000		справа									
496	6.13	Километровый знак	1	21+843	слева		II		основная дорога														1
497	6.13	Километровый знак					II		основная дорога		1	22+000		справа									
498	6.13	Километровый знак	1	22+778	слева		II		основная дорога														1
499	6.13	Километровый знак					II		основная дорога		1	23+000		справа									
500	6.13	Километровый знак	1	23+730	слева		II		основная дорога														1
501	6.13	Километровый знак					II		основная дорога		1	24+000		справа									
502	6.13	Километровый знак					II		основная дорога		1	25+000		справа									
503	6.13	Километровый знак	1	25+639	слева		II		основная дорога														1
504	6.13	Километровый знак					II		основная дорога		1	26+000		справа									
505	6.10.1	Указатель направлений					II	2.17	основная дорога		1	26+170		справа									
506	6.10.1	Указатель направлений					II	2.4	примыкание	справа	1	26+191		справа									
507	6.10.1	Указатель направлений					II	2.17	основная дорога		1	26+270	слева										
508	6.13	Километровый знак	1	26+606	слева		II		основная дорога														1
509	6.13	Километровый знак					II		основная дорога		1	27+000		справа									
510	6.13	Километровый знак	1	27+565	слева		II		основная дорога														1
511	6.16	Стоп-линия					II		основная дорога		1	27+930		справа									
512	6.16	Стоп-линия					II		основная дорога		1	27+958	слева										
513	6.13	Километровый знак					II		основная дорога		1	28+000		справа									
514	6.13	Километровый знак	1	28+484	слева		II		основная дорога														1
515	6.13	Километровый знак					II		основная дорога		1	29+000		справа									
516	6.10.1	Указатель направлений					II	1.46	основная дорога		1	29+742		справа									
517	6.10.1	Указатель направлений					II	2.4	примыкание	справа	1	29+823		справа									
518	6.10.1	Указатель направлений					II	1.46	основная дорога		1	29+850	слева										
519	6.13	Километровый знак					I		основная дорога		1	30+000		справа									
520	6.13	Километровый знак	1	30+200	слева		I		основная дорога														1
521	6.13	Километровый знак					I		основная дорога		1	31+000		справа									
522	6.13	Километровый знак	1	31+054	слева		I		основная дорога														1
523	6.13	Километровый знак					I		основная дорога		1	32+000		справа									
524	6.13	Километровый знак					I		основная дорога		1	33+000		справа									
525	6.13	Километровый знак					I		основная дорога		1	34+000		справа									
526	6.13	Километровый знак					I		основная дорога		1	35+000		справа									
527	6.13	Километровый знак					I		основная дорога		1	36+000		справа									
528	6.13	Километровый знак					I		основная дорога		1	37+000		справа									
529	6.13	Километровый знак	1	37+438	слева		I		основная дорога														1
530	6.13	Километровый знак					I		основная дорога		1	38+000		справа									
531	6.13	Километровый знак	1	38+387	слева		I		основная дорога														1
532	6.13	Километровый знак					I		основная дорога		1	39+000		справа									
533	6.13	Километровый знак					I		основная дорога		1	40+000		справа									
534	6.10.1	Указатель направлений	1	40+660		справа	I	1.14	основная дорога						1	40+660		справа					
535	6.10.1	Указатель направлений					I	1.71	примыкание	слева	1	40+690		справа									
536	6.10.1	Указатель направлений	1	40+735	слева		I	1.14	основная дорога						1	40+735	слева						
537	6.13	Километровый знак					I		основная дорога		1	41+000		справа									
538	6.13	Километровый знак					I		основная дорога		1	42+000		справа									
539	6.13	Километровый знак	1	42+196	слева		I		основная дорога														1
540	6.13	Километровый знак					I		основная дорога		1	43+000		справа									
541	6.13	Километровый знак	1	43+125	слева		I		основная дорога														1

№ п/п	Номер знака по ГОСТ Р 52290- 2004	Наименование знака	Фактически установленные знаки				Типоразмер знака	Площадь знаков, кв.м. (для знаков индивидуального проектирования)	Объект установки	Местоположение примыкания	Потребность в установке в соответствии с ПОДД				Потребность в замене				Потребность в переносе знаков в соответствии с ГОСТ Р 52289-2019				Потребность в демонтаже (шт)
			количество (шт)	Адрес, км+м	Расположение						количество (шт)	Адрес, км+м	Расположение		количество (шт)	Адрес, км+м	Расположение		количество (шт)	Адрес, км+м	Расположение		
					слева	справа							слева	справа			слева	справа			слева	справа	
1	2	3	4	5	6	7	8	9	10	11	12	13	14	15	16	17	18	19	20	21	22	23	24
542	6.13	Километровый знак					I		основная дорога		1	44+000		справа									
543	6.13	Километровый знак					I		основная дорога		1	45+000		справа									
544	6.13	Километровый знак	1	45+222	слева		I		основная дорога														1
545	6.13	Километровый знак					I		основная дорога		1	46+000		справа									
546	6.13	Километровый знак					I		основная дорога		1	47+000		справа									
547	6.13	Километровый знак	1	47+069	слева		I		основная дорога														1
548	6.13	Километровый знак					I		основная дорога		1	48+000		справа									
549	6.13	Километровый знак					I		основная дорога		1	49+000		справа									
550	6.13	Километровый знак	1	49+048	слева		I		основная дорога														1
551	6.10.1	Указатель направлений					I	0.7	основная дорога		1	49+630		справа									
		Итого:	45								46				2				20				23
		ЗНАКИ СЕРВИСА																					
		Итого:	0								0				0				0				0
		ЗНАКИ ДОПОЛНИТЕЛЬНОЙ ИНФОРМАЦИИ (таблички)																					
552	8.2.1	Зона действия 120М					I		основная дорога		1	3+562	слева										
553	8.2.1	Зона действия 120М					I		основная дорога		1	3+562		справа									
554	8.2.1	Зона действия 120М					I		основная дорога		1	4+000	слева										
555	8.2.1	Зона действия 120М					I		основная дорога		1	4+000		справа									
556	8.1.1	Расстояние до объекта 400М					II		основная дорога		1	19+420		справа									
557	8.1.1	Расстояние до объекта 400М					II		основная дорога		1	20+418	слева										
558	8.2.1	Зона действия 800М					I		основная дорога		1	34+193		справа									
559	8.2.1	Зона действия 800М					I		основная дорога		1	35+320	слева										
560	8.13	Направление главной дороги					I		основная дорога		1	49+430		справа									
561	8.13	Направление главной дороги					I		основная дорога		1	49+630		справа									
		Итого:	0								10				0				0				0
		ЗНАКИ С ПРОИЗВОЛЬНЫМ ТЕКСТОМ																					
562	плакат	Произвольный текст					II	0.12	основная дорога		1	19+420		справа									
563	плакат	Произвольный текст	1	19+788		справа	II	0.12	основная дорога														
564	плакат	Произвольный текст	1	20+057	слева		II	0.12	основная дорога														
565	плакат	Произвольный текст					II	0.12	основная дорога		1	20+418	слева										
566	плакат	Произвольный текст	1	27+768		справа	II	0.71	основная дорога										1	27+687		справа	
567	плакат	Произвольный текст	1	28+096	слева		II	0.71	основная дорога										1	28+072	слева		
		Итого:	4								2				0				2				0
		Итого по дороге:	122								445				8				52				30

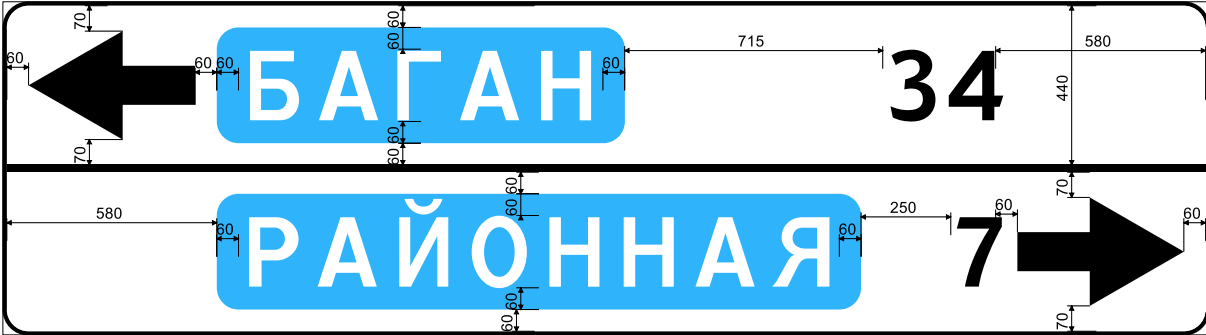
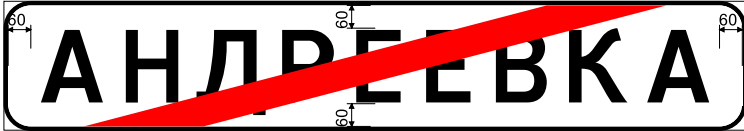
**Обоснование установки запрещающих дорожных знаков
на автомобильной дороге: Андреевка - Теренгуль - III Интернационал - Чулаково**

участок дороги с 0+000 по 49+668 км

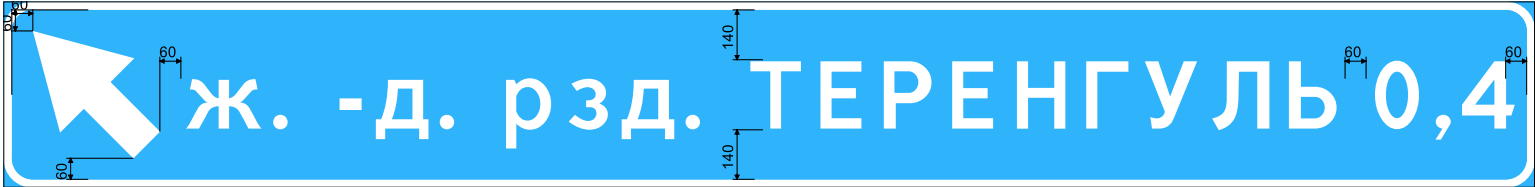
№ п/п	Адрес, км+м	Тип объекта	Расположение	Номер знака по ГОСТ Р 52290-2004	Наименование знака	Обоснование
1	2	3	4	5	6	7
1	3+562	основная дорога	слева	3.20	Обгон запрещен	ограниченная видимость в профиле
2	3+562	основная дорога	справа	3.20	Обгон запрещен	ограниченная видимость в профиле
3	4+000	основная дорога	слева	3.20	Обгон запрещен	ограниченная видимость в профиле
4	4+000	основная дорога	справа	3.20	Обгон запрещен	ограниченная видимость в профиле
5	4+161	основная дорога	слева	3.20	Обгон запрещен	ограниченная видимость в плане
6	4+161	основная дорога	справа	3.20	Обгон запрещен	ограниченная видимость в плане
7	4+928	основная дорога	слева	3.20	Обгон запрещен	ограниченная видимость в плане
8	4+928	основная дорога	справа	3.20	Обгон запрещен	ограниченная видимость в плане
9	6+846	основная дорога	слева	3.20	Обгон запрещен	ограниченная видимость в плане
10	6+846	основная дорога	справа	3.20	Обгон запрещен	ограниченная видимость в плане
11	7+388	основная дорога	слева	3.20	Обгон запрещен	ограниченная видимость в плане
12	7+388	основная дорога	справа	3.20	Обгон запрещен	ограниченная видимость в плане
13	10+087	основная дорога	справа	3.24	Ограничение максимальной скорости	кривая в плане малого радиуса
14	10+087	основная дорога	слева	3.20	Обгон запрещен	кривая в плане малого радиуса
15	10+087	основная дорога	справа	3.20	Обгон запрещен	кривая в плане малого радиуса
16	10+786	основная дорога	слева	3.24	Ограничение максимальной скорости	кривая в плане малого радиуса
17	10+786	основная дорога	слева	3.20	Обгон запрещен	кривая в плане малого радиуса
18	10+786	основная дорога	справа	3.20	Обгон запрещен	кривая в плане малого радиуса
19	11+294	основная дорога	справа	3.20	Обгон запрещен	ограниченная видимость в плане
20	11+294	основная дорога	слева	3.20	Обгон запрещен	ограниченная видимость в плане
21	11+914	основная дорога	слева	3.20	Обгон запрещен	ограниченная видимость в плане
22	11+914	основная дорога	справа	3.20	Обгон запрещен	ограниченная видимость в плане
23	12+412	основная дорога	справа	3.24	Ограничение максимальной скорости	кривая в плане малого радиуса
24	12+512	основная дорога	справа	3.24	Ограничение максимальной скорости	кривая в плане малого радиуса
25	12+512	основная дорога	слева	3.20	Обгон запрещен	кривая в плане малого радиуса
26	12+512	основная дорога	справа	3.20	Обгон запрещен	кривая в плане малого радиуса
27	12+868	основная дорога	слева	3.24	Ограничение максимальной скорости	кривая в плане малого радиуса
28	12+868	основная дорога	слева	3.20	Обгон запрещен	кривая в плане малого радиуса
29	12+868	основная дорога	справа	3.20	Обгон запрещен	кривая в плане малого радиуса
30	12+968	основная дорога	слева	3.24	Ограничение максимальной скорости	кривая в плане малого радиуса
31	14+000	основная дорога	справа	3.20	Обгон запрещен	ограниченная видимость в плане
32	14+000	основная дорога	слева	3.20	Обгон запрещен	ограниченная видимость в плане
33	14+656	основная дорога	слева	3.20	Обгон запрещен	ограниченная видимость в плане
34	14+656	основная дорога	справа	3.20	Обгон запрещен	ограниченная видимость в плане
35	17+000	основная дорога	справа	3.24	Ограничение максимальной скорости	кривая в плане малого радиуса
36	17+100	основная дорога	справа	3.24	Ограничение максимальной скорости	кривая в плане малого радиуса
37	17+100	основная дорога	слева	3.20	Обгон запрещен	кривая в плане малого радиуса
38	17+100	основная дорога	справа	3.20	Обгон запрещен	кривая в плане малого радиуса
39	17+372	основная дорога	слева	3.24	Ограничение максимальной скорости	кривая в плане малого радиуса
40	17+472	основная дорога	слева	3.24	Ограничение максимальной скорости	кривая в плане малого радиуса
41	18+372	основная дорога	слева	3.20	Обгон запрещен	ограниченная видимость в плане и профиле
42	18+372	основная дорога	справа	3.20	Обгон запрещен	ограниченная видимость в плане и профиле

№ п/п	Адрес, км+м	Тип объекта	Расположение	Номер знака по ГОСТ Р 52290-2004	Наименование знака	Обоснование
1	2	3	4	5	6	7
133	39+574	основная дорога	слева	3.20	Обгон запрещен	кривая в плане малого радиуса
134	39+574	основная дорога	справа	3.20	Обгон запрещен	кривая в плане малого радиуса
135	39+674	основная дорога	справа	3.24	Ограничение максимальной скорости	кривая в плане малого радиуса
136	40+424	основная дорога	слева	3.24	Ограничение максимальной скорости	кривая в плане малого радиуса
137	40+524	основная дорога	справа	3.20	Обгон запрещен	кривая в плане малого радиуса
138	40+524	основная дорога	слева	3.24	Ограничение максимальной скорости	кривая в плане малого радиуса
139	40+524	основная дорога	слева	3.20	Обгон запрещен	кривая в плане малого радиуса
140	40+735	основная дорога	справа	3.20	Обгон запрещен	ограниченная видимость в плане
141	40+735	основная дорога	слева	3.20	Обгон запрещен	ограниченная видимость в плане
142	41+341	основная дорога	слева	3.20	Обгон запрещен	ограниченная видимость в плане
143	41+341	основная дорога	справа	3.20	Обгон запрещен	ограниченная видимость в плане
144	46+540	основная дорога	справа	3.20	Обгон запрещен	кривая в плане малого радиуса
145	46+540	основная дорога	слева	3.20	Обгон запрещен	кривая в плане малого радиуса
146	47+069	основная дорога	слева	3.20	Обгон запрещен	кривая в плане малого радиуса
147	47+069	основная дорога	справа	3.20	Обгон запрещен	кривая в плане малого радиуса
148	47+450	основная дорога	справа	3.24	Ограничение максимальной скорости	кривая в плане малого радиуса
149	47+450	основная дорога	слева	3.20	Обгон запрещен	кривая в плане малого радиуса
150	47+450	основная дорога	справа	3.20	Обгон запрещен	кривая в плане малого радиуса
151	47+950	основная дорога	слева	3.24	Ограничение максимальной скорости	кривая в плане малого радиуса
152	47+950	основная дорога	слева	3.20	Обгон запрещен	кривая в плане малого радиуса
153	47+950	основная дорога	справа	3.20	Обгон запрещен	кривая в плане малого радиуса
154	48+304	основная дорога	слева	3.20	Обгон запрещен	ограниченная видимость в плане
155	48+304	основная дорога	справа	3.20	Обгон запрещен	ограниченная видимость в плане
156	49+150	основная дорога	слева	3.20	Обгон запрещен	ограниченная видимость в плане
157	49+150	основная дорога	справа	3.20	Обгон запрещен	ограниченная видимость в плане

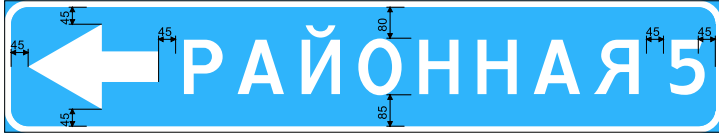
Ведомость знаков индивидуального проектирования
на автомобильной дороге Андреевка - Теренгуль - III Интернационал - Чулаково
(км 0+000 - км 49+668)

Информация	Кол-во	Эскиз знака
Код знака по ГОСТ: 6.10.1 Положение: км 0+081 слева Тип объекта: основная дорога Размеры щита, мм.: 884х3372 Площадь щита, кв.м.: 2.98 Высота шрифта, мм.: 200 Толщина каймы, мм.: 12 Закругление каймы, мм.: R-60 Масштаб: 1:20	1	
Код знака по ГОСТ: 5.23.1 Положение: км 0+440 слева Тип объекта: основная дорога Размеры щита, мм.: 344х2036 Площадь щита, кв.м.: 0.70 Высота шрифта, мм.: 200 Толщина каймы, мм.: 12 Закругление каймы, мм.: R-60 Масштаб: 1:20	1	
Код знака по ГОСТ: 5.24.1 Положение: км 0+440 слева Тип объекта: основная дорога Размеры щита, мм.: 344х2036 Площадь щита, кв.м.: 0.70 Высота шрифта, мм.: 200 Толщина каймы, мм.: 12 Закругление каймы, мм.: R-60 Масштаб: 1:20	1	
Код знака по ГОСТ: 6.10.1 Положение: км 9+950 справа Тип объекта: основная дорога Размеры щита, мм.: 468х3172 Площадь щита, кв.м.: 1.48 Высота шрифта, мм.: 200 Толщина каймы, мм.: 24 Закругление каймы, мм.: R-60 Масштаб: 1:20	1	

Информация	Кол-во	Эскиз знака
Код знака по ГОСТ: 6.10.1 Положение: км 10+087 слева Тип объекта: основная дорога Размеры щита, мм.: 468x3172 Площадь щита, кв.м.: 1.48 Высота шрифта, мм.: 200 Толщина каймы, мм.: 24 Закругление каймы, мм.: R-60 Масштаб: 1:20	1	
Код знака по ГОСТ: 6.10.1 Положение: км 19+910 справа Тип объекта: основная дорога Размеры щита, мм.: 1068x4344 Площадь щита, кв.м.: 4.64 Высота шрифта, мм.: 200 Толщина каймы, мм.: 24 Закругление каймы, мм.: R-60 Масштаб: 1:20	1	
Код знака по ГОСТ: 6.10.1 Положение: км 19+931 справа Тип объекта: примыкание Размеры щита, мм.: 1068x4618 Площадь щита, кв.м.: 4.93 Высота шрифта, мм.: 200 Толщина каймы, мм.: 24 Закругление каймы, мм.: R-60 Масштаб: 1:20	1	
Код знака по ГОСТ: 6.10.1 Положение: км 19+966 слева Тип объекта: основная дорога Размеры щита, мм.: 908x3610 Площадь щита, кв.м.: 3.28 Высота шрифта, мм.: 200 Толщина каймы, мм.: 24 Закругление каймы, мм.: R-60 Масштаб: 1:20	1	

Информация	Кол-во	Эскиз знака
Код знака по ГОСТ: 6.10.1 Положение: км 26+170 справа Тип объекта: основная дорога Размеры щита, мм.: 493x4401 Площадь щита, кв.м.: 2.17 Высота шрифта, мм.: 200 Толщина каймы, мм.: 24 Закругление каймы, мм.: R-60 Масштаб: 1:20	1	
Код знака по ГОСТ: 6.10.1 Положение: км 26+191 справа Тип объекта: примыкание Размеры щита, мм.: 681x3527 Площадь щита, кв.м.: 2.40 Высота шрифта, мм.: 150 Толщина каймы, мм.: 18 Закругление каймы, мм.: R-45 Масштаб: 1:20	1	
Код знака по ГОСТ: 6.10.1 Положение: км 26+270 слева Тип объекта: основная дорога Размеры щита, мм.: 493x4401 Площадь щита, кв.м.: 2.17 Высота шрифта, мм.: 200 Толщина каймы, мм.: 24 Закругление каймы, мм.: R-60 Масштаб: 1:20	1	
Код знака по ГОСТ: плакат Положение: км 27+687 справа, км 28+072 слева Тип объекта: основная дорога Размеры щита, мм.: 378x1890 Площадь щита, кв.м.: 0.71 Высота шрифта, мм.: 75 Толщина каймы, мм.: 9 Закругление каймы, мм.: R-22 Масштаб: 1:20	2	

Информация	Кол-во	Эскиз знака
Код знака по ГОСТ: 6.10.1 Положение: км 29+742 справа Тип объекта: основная дорога Размеры щита, мм.: 468x3124 Площадь щита, кв.м.: 1.46 Высота шрифта, мм.: 200 Толщина каймы, мм.: 24 Закругление каймы, мм.: R-60 Масштаб: 1:20	1	
Код знака по ГОСТ: 6.10.1 Положение: км 29+823 справа Тип объекта: примыкание Размеры щита, мм.: 681x3526 Площадь щита, кв.м.: 2.40 Высота шрифта, мм.: 150 Толщина каймы, мм.: 18 Закругление каймы, мм.: R-45 Масштаб: 1:20	1	
Код знака по ГОСТ: 6.10.1 Положение: км 29+850 слева Тип объекта: основная дорога Размеры щита, мм.: 468x3124 Площадь щита, кв.м.: 1.46 Высота шрифта, мм.: 200 Толщина каймы, мм.: 24 Закругление каймы, мм.: R-60 Масштаб: 1:20	1	
Код знака по ГОСТ: 6.10.1 Положение: км 40+660 справа Тип объекта: основная дорога Размеры щита, мм.: 351x3246 Площадь щита, кв.м.: 1.14 Высота шрифта, мм.: 150 Толщина каймы, мм.: 18 Закругление каймы, мм.: R-45 Масштаб: 1:20	1	

Информация	Кол-во	Эскиз знака
Код знака по ГОСТ: 6.10.1 Положение: км 40+690 слева Тип объекта: примыкание Размеры щита, мм.: 681x2518 Площадь щита, кв.м.: 1.71 Высота шрифта, мм.: 150 Толщина каймы, мм.: 18 Закругление каймы, мм.: R-45 Масштаб: 1:20	1	
Код знака по ГОСТ: 6.10.1 Положение: км 40+735 слева Тип объекта: основная дорога Размеры щита, мм.: 351x3246 Площадь щита, кв.м.: 1.14 Высота шрифта, мм.: 150 Толщина каймы, мм.: 18 Закругление каймы, мм.: R-45 Масштаб: 1:20	1	
Код знака по ГОСТ: 6.10.1 Положение: км 49+630 справа Тип объекта: основная дорога Размеры щита, мм.: 351x1989 Площадь щита, кв.м.: 0.70 Высота шрифта, мм.: 150 Толщина каймы, мм.: 18 Закругление каймы, мм.: R-45 Масштаб: 1:20	1	

Ведомость размещения светофорных объектов
на автомобильной дороге: Андреевка - Теренгуль - III Интернационал - Чулаково

участок дороги с 0+000 по 49+668 км

№ п/п	Индекс светофора по ГОСТ Р 33385- 2015	Тип светофора	Фактически установленные светофоры					Объект установки	Местоположени е примыкания	Потребность в установке в соответствии с ПОДД					Потребность в переносе в соответствии с ПОДД					Потребность в демонтаже	
			транспортных (шт)	пешеходных (шт)	Адрес, км+м	Расположение	Направлен ие			транспортных (шт)	пешеходных (шт)	Адрес, км+м	Расположение	Направлен ие	транспортных (шт)	пешеходных (шт)	Адрес, км+м	Расположение	Направлен ие	транспортных (шт)	пешеходных (шт)
1	2	3	4	5	6	7	8	9	10	11	12	13	14	15	16	17	18	19	20	21	22
1	Т.6.д	транспортный	1		27+935	справа	прямое	основная дорога													
2	Т.6.д	транспортный	1		27+953	слева	обратное	основная дорога													
		Итого:	2	0						0	0				0	0				0	0

**Сводная ведомость объемов горизонтальной дорожной разметки
на автомобильной дороге: Андреевка - Теренгуль - III Интернационал - Чулаково**

участок дороги с 0+000 по 49+668 км

№ км	1.1 (0,10 м)	1.2 (0,10 м)	1.12 (0,40 м)	Итого, кв. м
1	2	3	4	5
ширина, м	0.10	0.10	0.40	
коэф. прив. к 1.1	1.00	1.00	1.00	
0+000 - 1+000				
1+000 - 2+000				
2+000 - 3+000				
3+000 - 4+000				
4+000 - 5+000				
5+000 - 6+000				
6+000 - 7+000				
7+000 - 8+000				
8+000 - 9+000				
9+000 - 10+000				
10+000 - 11+000				
11+000 - 12+000				
12+000 - 13+000				
13+000 - 14+000				
14+000 - 15+000				
15+000 - 16+000				
16+000 - 17+000				
17+000 - 18+000				
18+000 - 19+000				
19+000 - 19+876				
Узел: 19+876 - 19+987				
19+987 - 20+000				
20+000 - 21+000				
21+000 - 22+000				
22+000 - 23+000				
23+000 - 24+000				
24+000 - 25+000				
25+000 - 26+000				
26+000 - 26+100				
Узел: 26+100 - 26+285				
26+285 - 27+000				
27+000 - 28+000	38	76	6	13.80
28+000 - 29+000				

№ км	1.1 (0,10 м)	1.2 (0,10 м)	1.12 (0,40 м)	Итого, кв. м
1	2	3	4	5
ширина, м	0.10	0.10	0.40	
коэф. прив. к 1.1	1.00	1.00	1.00	
29+000 - 30+000				
30+000 - 31+000				
31+000 - 32+000				
32+000 - 33+000				
33+000 - 34+000				
34+000 - 35+000				
35+000 - 36+000				
36+000 - 37+000				
37+000 - 38+000				
38+000 - 39+000				
39+000 - 40+000				
40+000 - 41+000				
41+000 - 42+000				
42+000 - 43+000				
43+000 - 44+000				
44+000 - 45+000				
45+000 - 46+000				
46+000 - 47+000				
47+000 - 48+000				
48+000 - 49+000				
49+000 - 49+668				
Линейная протяженность, м	38.00	76.00	6.00	
Протяженность, приведенная к сплошной линии 1.1, м	38.00	76.00	6.00	
Площадь, кв. м.	3.80	7.60	2.40	13.80

**Сводная ведомость объемов вертикальной дорожной разметки
на автомобильной дороге: Андреевка - Теренгуль - III Интернационал - Чулаково**

участок дороги с 0+000 по 49+668 км

№ км	2.1.3 (2x0,30) бел, шт	2.1.3 (2x0,30) черн, шт	Итого, кв. м (бел)	Итого, кв. м (черн)
1	2	3	4	5
<i>ширина, м</i>	<i>0.30</i>	<i>0.30</i>		
0+000 - 1+000				
1+000 - 2+000				
2+000 - 3+000				
3+000 - 4+000				
4+000 - 5+000				
5+000 - 6+000				
6+000 - 7+000				
7+000 - 8+000				
8+000 - 9+000				
9+000 - 10+000				
10+000 - 11+000				
11+000 - 12+000				
12+000 - 13+000				
13+000 - 14+000				
14+000 - 15+000				
15+000 - 16+000				
16+000 - 17+000				
17+000 - 18+000				
18+000 - 19+000				
19+000 - 19+876				
Узел: 19+876 - 19+987				
19+987 - 20+000				
20+000 - 21+000				
21+000 - 22+000				
22+000 - 23+000				
23+000 - 24+000				
24+000 - 25+000				
25+000 - 26+000				
26+000 - 26+100				
Узел: 26+100 - 26+285				
26+285 - 27+000				
27+000 - 28+000	4	4	1.20	1.20
28+000 - 29+000				
29+000 - 30+000				
30+000 - 31+000				

№ км	2.1.3 (2x0,30) бел, шт	2.1.3 (2x0,30) черн, шт	Итого, кв. м (бел)	Итого, кв. м (черн)
1	2	3	4	5
<i>ширина, м</i>	0.30	0.30		
31+000 - 32+000				
32+000 - 33+000				
33+000 - 34+000				
34+000 - 35+000				
35+000 - 36+000				
36+000 - 37+000				
37+000 - 38+000				
38+000 - 39+000				
39+000 - 40+000				
40+000 - 41+000				
41+000 - 42+000				
42+000 - 43+000				
43+000 - 44+000				
44+000 - 45+000				
45+000 - 46+000				
46+000 - 47+000				
47+000 - 48+000				
48+000 - 49+000				
49+000 - 49+668				
Линейная протяженность, м	4.00	4.00		
Площадь, кв. м.	1.20	1.20	1.20	1.20

**Ведомость размещения сигнальных столбиков
на автомобильной дороге: Андреевка - Теренгуль - III Интернационал - Чулаково**

участок дороги с 0+000 по 49+668 км

№ п/п	Начало, км+м	Конец, км+м	Расположение	Протяженность								Материал		Зона расположения
				Проектируемые в соотв. с нормативн. док-ми		Фактически установленные		Потребность в замене		Потребность в установке		фактический	проектный	
				метров	штук	метров	штук	метров	штук	метров	штук			
1	2	3	4	5	6	7	8	9	10	11	12	13	14	15
1	0+019	0+019	слева				1				-1	металлические		Труба
2	0+488	0+888	справа	400	9					400	9		полимерные	Прямой участок или кривая, R>600
3	1+105	1+105	слева		3						3		полимерные	Примыкание слева
4	1+105	1+105	справа		4						4		полимерные	Примыкание слева
5	1+105	1+105	слева		5						5		полимерные	Примыкание справа
6	1+105	1+105	справа		4						4		полимерные	Примыкание справа
7	1+503	1+703	справа	200	5					200	5		полимерные	Прямой участок или кривая, R>600
8	1+572	1+572	слева		4						4		полимерные	Примыкание справа
9	1+572	1+572	справа		5						5		полимерные	Примыкание справа
10	1+575	1+575	слева		5						5		полимерные	Примыкание слева
11	1+575	1+575	справа		3						3		полимерные	Примыкание слева
12	2+863	2+883	слева	20	3					20	3		полимерные	Труба
13	2+863	2+883	справа	20	3		1		1	20	2	металлические	полимерные	Труба
14	4+379	4+729	справа	350	8					350	8		полимерные	Прямой участок или кривая, R>600
15	7+042	7+192	справа	150	4					150	4		полимерные	Прямой участок или кривая, R>600
16	7+108	7+108	слева		5						5		полимерные	Примыкание справа
17	7+108	7+108	справа		5						5		полимерные	Примыкание справа
18	8+199	8+219	слева	20	3		1		1	20	2	металлические	полимерные	Труба
19	8+199	8+219	справа	20	3					20	3		полимерные	Труба
20	8+528	8+548	слева	20	3		1		1	20	2	металлические	полимерные	Труба
21	8+528	8+548	справа	20	3					20	3		полимерные	Труба
22	8+661	8+811	слева	150	4					150	4		полимерные	Прямой участок или кривая, R>600
23	8+931	9+131	слева	200	5					200	5		полимерные	Прямой участок или кривая, R>600
24	9+977	9+977	слева		1						1		полимерные	Прямой участок или кривая, R>600
25	9+977	9+977	справа		1						1		полимерные	Прямой участок или кривая, R>600
26	10+044	10+044	слева		13						13		полимерные	Примыкание слева
27	10+044	10+044	справа		15						15		полимерные	Примыкание слева
28	10+044	10+044	слева		13						13		полимерные	Примыкание справа
29	10+044	10+044	справа		11						11		полимерные	Примыкание справа
30	10+077	10+427	слева	350	8					350	8		полимерные	Прямой участок или кривая, R>600
31	10+127	10+277	справа	150	7					150	7		полимерные	Прямой участок или кривая, R>600
32	10+327	10+877	справа	550	12					550	12		полимерные	Прямой участок или кривая, R>600
33	11+470	11+820	слева	370	11	20	3			350	8	полимерные	полимерные	Труба

№ п/п	Начало, км+м	Конец, км+м	Расположение	Протяженность								Материал		Зона расположения
				Проектируемые в соотв. с нормативн. док-ми		Фактически установленные		Потребность в замене		Потребность в установке		фактический	проектный	
				метров	штук	метров	штук	метров	штук	метров	штук			
1	2	3	4	5	6	7	8	9	10	11	12	13	14	15
34	11+729	11+749	справа	20	3	20	3					полимерные	полимерные	Труба
35	12+517	12+897	справа	320	11	330	9			-10	2	полимерные	полимерные	Прямой участок или кривая, R>600
36	12+518	12+889	слева	305	14	330	9			-25	5	полимерные	полимерные	Прямой участок или кривая, R>600
37	14+166	14+666	справа	500	11					500	11		полимерные	Прямой участок или кривая, R>600
38	14+660	14+960	слева	300	7					300	7		полимерные	Прямой участок или кривая, R>600
39	14+999	15+299	слева	300	7					300	7		полимерные	Прямой участок или кривая, R>600
40	15+579	15+679	слева	100	3					100	3		полимерные	Прямой участок или кривая, R>600
41	16+924	16+944	слева	20	3		1		1	20	2	металлические	полимерные	Труба
42	16+924	16+944	справа	20	3		1		1	20	2	металлические	полимерные	Труба
43	17+029	17+129	слева	100	3					100	3		полимерные	Прямой участок или кривая, R>600
44	17+029	17+429	справа	400	9					400	9		полимерные	Прямой участок или кривая, R>600
45	17+179	17+279	слева	100	5					100	5		полимерные	Прямой участок или кривая, R>600
46	17+329	17+429	слева	100	3					100	3		полимерные	Прямой участок или кривая, R>600
47	17+658	17+808	справа	150	4					150	4		полимерные	Прямой участок или кривая, R>600
48	18+001	18+201	слева	200	5					200	5		полимерные	Прямой участок или кривая, R>600
49	19+451	19+551	справа	100	3					100	3		полимерные	Прямой участок или кривая, R>600
50	19+451	19+901	слева	450	10					450	10		полимерные	Прямой участок или кривая, R>600
51	19+601	19+751	справа	150	7					150	7		полимерные	Прямой участок или кривая, R>600
52	19+801	19+901	справа	100	3					100	3		полимерные	Прямой участок или кривая, R>600
53	20+294	20+394	слева	100	3					100	3		полимерные	Прямой участок или кривая, R>600
54	21+086	21+236	справа	150	4					150	4		полимерные	Прямой участок или кривая, R>600
55	22+598	22+748	слева	150	4					150	4		полимерные	Прямой участок или кривая, R>600
56	24+224	24+424	справа	200	5					200	5		полимерные	Прямой участок или кривая, R>600
57	26+063	26+163	слева	100	3					100	3		полимерные	Прямой участок или кривая, R>600
58	26+063	26+163	справа	100	3					100	3		полимерные	Прямой участок или кривая, R>600
59	26+188	26+268	справа	80	5					80	5		полимерные	Прямой участок или кривая, R>600
60	26+208	26+208	слева		10						10		полимерные	Примыкание слева
61	26+208	26+208	справа		3						3		полимерные	Примыкание слева

№ п/п	Начало, км+м	Конец, км+м	Расположение	Протяженность								Материал		Зона расположения
				Проектируемые в соотв. с нормативн. док-ми		Фактически установленные		Потребность в замене		Потребность в установке		фактический	проектный	
				метров	штук	метров	штук	метров	штук	метров	штук			
1	2	3	4	5	6	7	8	9	10	11	12	13	14	15
62	26+238	26+278	слева	40	5					40	5		полимерные	Прямой участок или кривая, R>600
63	26+288	26+328	слева	40	5					40	5		полимерные	Прямой участок или кривая, R>600
64	26+288	26+328	справа	40	3					40	3		полимерные	Прямой участок или кривая, R>600
65	26+353	26+453	слева	100	3					100	3		полимерные	Прямой участок или кривая, R>600
66	26+353	26+453	справа	100	3					100	3		полимерные	Прямой участок или кривая, R>600
67	27+924	27+939	слева			15	10			-15	-10	полимерные		Прямой участок или кривая, R>600
68	27+924	27+939	справа			15	10			-15	-10	полимерные		Прямой участок или кривая, R>600
69	27+949	27+963	слева			14	10			-14	-10	полимерные		Прямой участок или кривая, R>600
70	27+949	27+963	справа			14	10			-14	-10	полимерные		Прямой участок или кривая, R>600
71	29+417	29+717	справа	300	7					300	7		полимерные	Прямой участок или кривая, R>600
72	29+617	29+717	слева	100	3					100	3		полимерные	Прямой участок или кривая, R>600
73	29+747	29+792	справа	45	4					45	4		полимерные	Прямой участок или кривая, R>600
74	29+747	29+897	слева	150	6					150	6		полимерные	Прямой участок или кривая, R>600
75	29+823	29+823	слева		5						5		полимерные	Примыкание справа
76	29+823	29+823	справа		5						5		полимерные	Примыкание справа
77	29+852	29+897	справа	45	4					45	4		полимерные	Прямой участок или кривая, R>600
78	29+927	30+027	слева	100	3					100	3		полимерные	Прямой участок или кривая, R>600
79	29+927	30+027	справа	100	3					100	3		полимерные	Прямой участок или кривая, R>600
80	30+712	30+812	слева	100	3					100	3		полимерные	Прямой участок или кривая, R>600
81	30+712	30+812	справа	100	3					100	3		полимерные	Прямой участок или кривая, R>600
82	30+842	31+022	слева	180	13					180	13		полимерные	Прямой участок или кривая, R>600
83	30+842	31+022	справа	180	7					180	7		полимерные	Прямой участок или кривая, R>600
84	31+052	31+152	слева	100	3					100	3		полимерные	Прямой участок или кривая, R>600
85	31+052	31+152	справа	100	3					100	3		полимерные	Прямой участок или кривая, R>600
86	31+295	31+395	слева	100	3					100	3		полимерные	Прямой участок или кривая, R>600
87	32+630	33+180	слева	550	12					550	12		полимерные	Прямой участок или кривая, R>600
88	32+643	32+743	справа	100	3					100	3		полимерные	Прямой участок или кривая, R>600

№ п/п	Начало, км+м	Конец, км+м	Расположение	Протяженность								Материал		Зона расположения
				Проектируемые в соотв. с нормативн. док-ми		Фактически установленные		Потребность в замене		Потребность в установке		фактический	проектный	
				метров	штук	метров	штук	метров	штук	метров	штук			
1	2	3	4	5	6	7	8	9	10	11	12	13	14	15
89	32+793	33+018	справа	225	10					225	10		полимерные	Прямой участок или кривая, R>600
90	33+068	33+168	справа	100	3					100	3		полимерные	Прямой участок или кривая, R>600
91	33+577	33+777	слева	200	5					200	5		полимерные	Прямой участок или кривая, R>600
92	34+239	34+339	слева	100	3					100	3		полимерные	Прямой участок или кривая, R>600
93	34+239	34+339	справа	100	3					100	3		полимерные	Прямой участок или кривая, R>600
94	34+369	34+489	слева	120	5					120	5		полимерные	Прямой участок или кривая, R>600
95	34+369	34+489	справа	120	9					120	9		полимерные	Прямой участок или кривая, R>600
96	34+519	34+619	слева	100	3					100	3		полимерные	Прямой участок или кривая, R>600
97	34+519	34+619	справа	100	3					100	3		полимерные	Прямой участок или кривая, R>600
98	34+648	34+698	слева	50	2					50	2		полимерные	Прямой участок или кривая, R>600
99	34+648	34+698	справа	50	2					50	2		полимерные	Прямой участок или кривая, R>600
100	34+728	34+848	слева	120	9					120	9		полимерные	Прямой участок или кривая, R>600
101	34+728	34+848	справа	120	5					120	5		полимерные	Прямой участок или кривая, R>600
102	34+878	34+978	справа	100	3					100	3		полимерные	Прямой участок или кривая, R>600
103	34+878	35+178	слева	300	7					300	7		полимерные	Прямой участок или кривая, R>600
104	35+620	35+720	слева	100	3					100	3		полимерные	Прямой участок или кривая, R>600
105	35+620	35+720	справа	100	3					100	3		полимерные	Прямой участок или кривая, R>600
106	35+750	35+900	слева	150	6					150	6		полимерные	Прямой участок или кривая, R>600
107	35+750	35+900	справа	150	11					150	11		полимерные	Прямой участок или кривая, R>600
108	35+930	36+030	слева	100	3					100	3		полимерные	Прямой участок или кривая, R>600
109	35+930	36+030	справа	100	3					100	3		полимерные	Прямой участок или кривая, R>600
110	36+604	36+904	слева	300	7					300	7		полимерные	Прямой участок или кривая, R>600
111	39+661	40+111	справа	450	10					450	10		полимерные	Прямой участок или кривая, R>600
112	39+674	39+774	слева	100	3					100	3		полимерные	Прямой участок или кривая, R>600
113	39+824	39+949	слева	125	6					125	6		полимерные	Прямой участок или кривая, R>600
114	39+999	40+149	слева	150	4					150	4		полимерные	Прямой участок или кривая, R>600

№ п/п	Начало, км+м	Конец, км+м	Расположение	Протяженность								Материал		Зона расположения
				Проектируемые в соотв. с нормативн. док-ми		Фактически установленные		Потребность в замене		Потребность в установке		фактический	проектный	
				метров	штук	метров	штук	метров	штук	метров	штук			
1	2	3	4	5	6	7	8	9	10	11	12	13	14	15
115	40+163	40+163	справа		1						1		полимерные	Прямой участок или кривая, R>600
116	40+193	40+283	слева	90	4					90	4		полимерные	Прямой участок или кривая, R>600
117	40+193	40+283	справа	90	7					90	7		полимерные	Прямой участок или кривая, R>600
118	40+313	40+413	слева	100	3					100	3		полимерные	Прямой участок или кривая, R>600
119	40+313	40+413	справа	100	3					100	3		полимерные	Прямой участок или кривая, R>600
120	40+690	40+690	слева		8						8		полимерные	Примыкание слева
121	40+690	40+690	справа		7						7		полимерные	Примыкание слева
122	40+690	40+690	слева		7						7		полимерные	Примыкание справа
123	40+690	40+690	справа		7						7		полимерные	Примыкание справа
124	40+896	40+996	справа	100	3					100	3		полимерные	Прямой участок или кривая, R>600
125	41+020	41+170	слева	150	4					150	4		полимерные	Прямой участок или кривая, R>600
126	42+375	42+575	справа	200	5					200	5		полимерные	Прямой участок или кривая, R>600
127	43+482	43+632	слева	150	4					150	4		полимерные	Прямой участок или кривая, R>600
128	43+702	43+802	слева	100	3					100	3		полимерные	Прямой участок или кривая, R>600
129	44+354	45+054	слева	700	15					700	15		полимерные	Прямой участок или кривая, R>600
130	45+958	46+258	слева	300	7					300	7		полимерные	Прямой участок или кривая, R>600
131	46+672	46+922	справа	250	6					250	6		полимерные	Прямой участок или кривая, R>600
132	47+446	47+546	справа	100	3					100	3		полимерные	Прямой участок или кривая, R>600
133	47+446	47+946	слева	500	11					500	11		полимерные	Прямой участок или кривая, R>600
134	47+596	47+796	справа	200	9					200	9		полимерные	Прямой участок или кривая, R>600
135	47+846	47+946	справа	100	3					100	3		полимерные	Прямой участок или кривая, R>600
136	48+033	48+283	слева	250	6					250	6		полимерные	Прямой участок или кривая, R>600
137	48+445	48+595	справа	150	4					150	4		полимерные	Прямой участок или кривая, R>600
138	48+872	49+022	справа	150	4					150	4		полимерные	Прямой участок или кривая, R>600
139	49+454	49+604	слева	150	4					150	4		полимерные	Прямой участок или кривая, R>600
140	49+668	49+668	справа		11						11		полимерные	Примыкание слева
141	49+668	49+668	слева		4						4		полимерные	Примыкание справа
ИТОГО:				17935	735	758	70	0	5	17177	665			

Ведомость размещения искусственного освещения
на автомобильной дороге: Андреевка - Теренгуль - III Интернационал - Чулаково

участок дороги с 0+000 по 49+668 км

№ п/п	Начало, км+м	Конец, км+м	Расположение	Объект установки	Тип питания	Проектируемые в соответствии с нормативными документами			Фактически установленные			Потребность в установке		
						Опор, шт	Светильни- ков, шт	Протяжен- ность, м	Опор, шт	Светильни- ков, шт	Протяжен- ность, м	Опор, шт	Светильни- ков, шт	Протяжен- ность, м
1	2	3	4	5	6	7	8	9	10	11	12	13	14	15
1	0+030	0+540	справа	населенный пункт	электрическое	18	18	510	0	0	0	18	18	510
2	27+614	27+884	слева	ж/д переезд	электрическое	10	10	270	0	0	0	10	10	270
3	27+924	27+964	слева	ж/д переезд	электрическое	4	4	40	4	4	40	0	0	0
4	27+994	28+264	слева	ж/д переезд	электрическое	10	10	270	0	0	0	10	10	270
ИТОГО:						42	42	1090	4	4	40	38	38	1050

Ведомость размещения тротуаров, технических полос, пешеходных, велопешеходных и велосипедных дорожек
на автомобильной дороге: Андреевка - Теренгуль - III Интернационал - Чулаково

участок дороги с 0+000 по 49+668 км

№ п/п	Начало, км+м	Конец, км+м	Расположение	Объект установки	Протяженность, м		
					Проектируемые в соответствии с нормативными документами, м	Фактически установленные, м	Потребность в установке, м
1	2	3	4	5	6	7	8
1	0+338	0+388	слева	автобусная остановка	50		50
2	0+369	0+387	справа	автобусная остановка	18		18
3	0+394	0+443	справа	автобусная остановка	49		49
ИТОГО:					117	0	117

**Ведомость размещения пешеходных переходов
на автомобильной дороге: Андреевка - Теренгуль - III Интернационал - Чулаково**

участок дороги с 0+000 по 49+668 км

№ п/п	Адрес, км+м	Вид перехода	Расположение перехода	Наличие пешеходных дорожек от места остановки общественного транспорта до пешеходных переходов	
				слева	справа
1	2	3	4	6	7
1	0+371	наземный	в одном уровне	нет остановки	нет остановки
ИТОГО:		надземных в разных уровнях		0	
		подземных в разных уровнях		0	
		в одном уровне		1	