


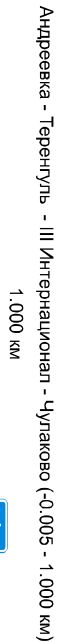





Высота справа, м		999.00	1.30			1.50	1.20
Разметка справа	осевая						
Дорожные ограждения и направл. устр-ва справа						над. СС 9шт. 486 - 668	
Тротуары справа		ширина 1.0м, АБ, 369 - 388	ширина 1.0м, АБ, 394 - 443				
Необесп. видимость обр.							
Необесп. видимость пр.							

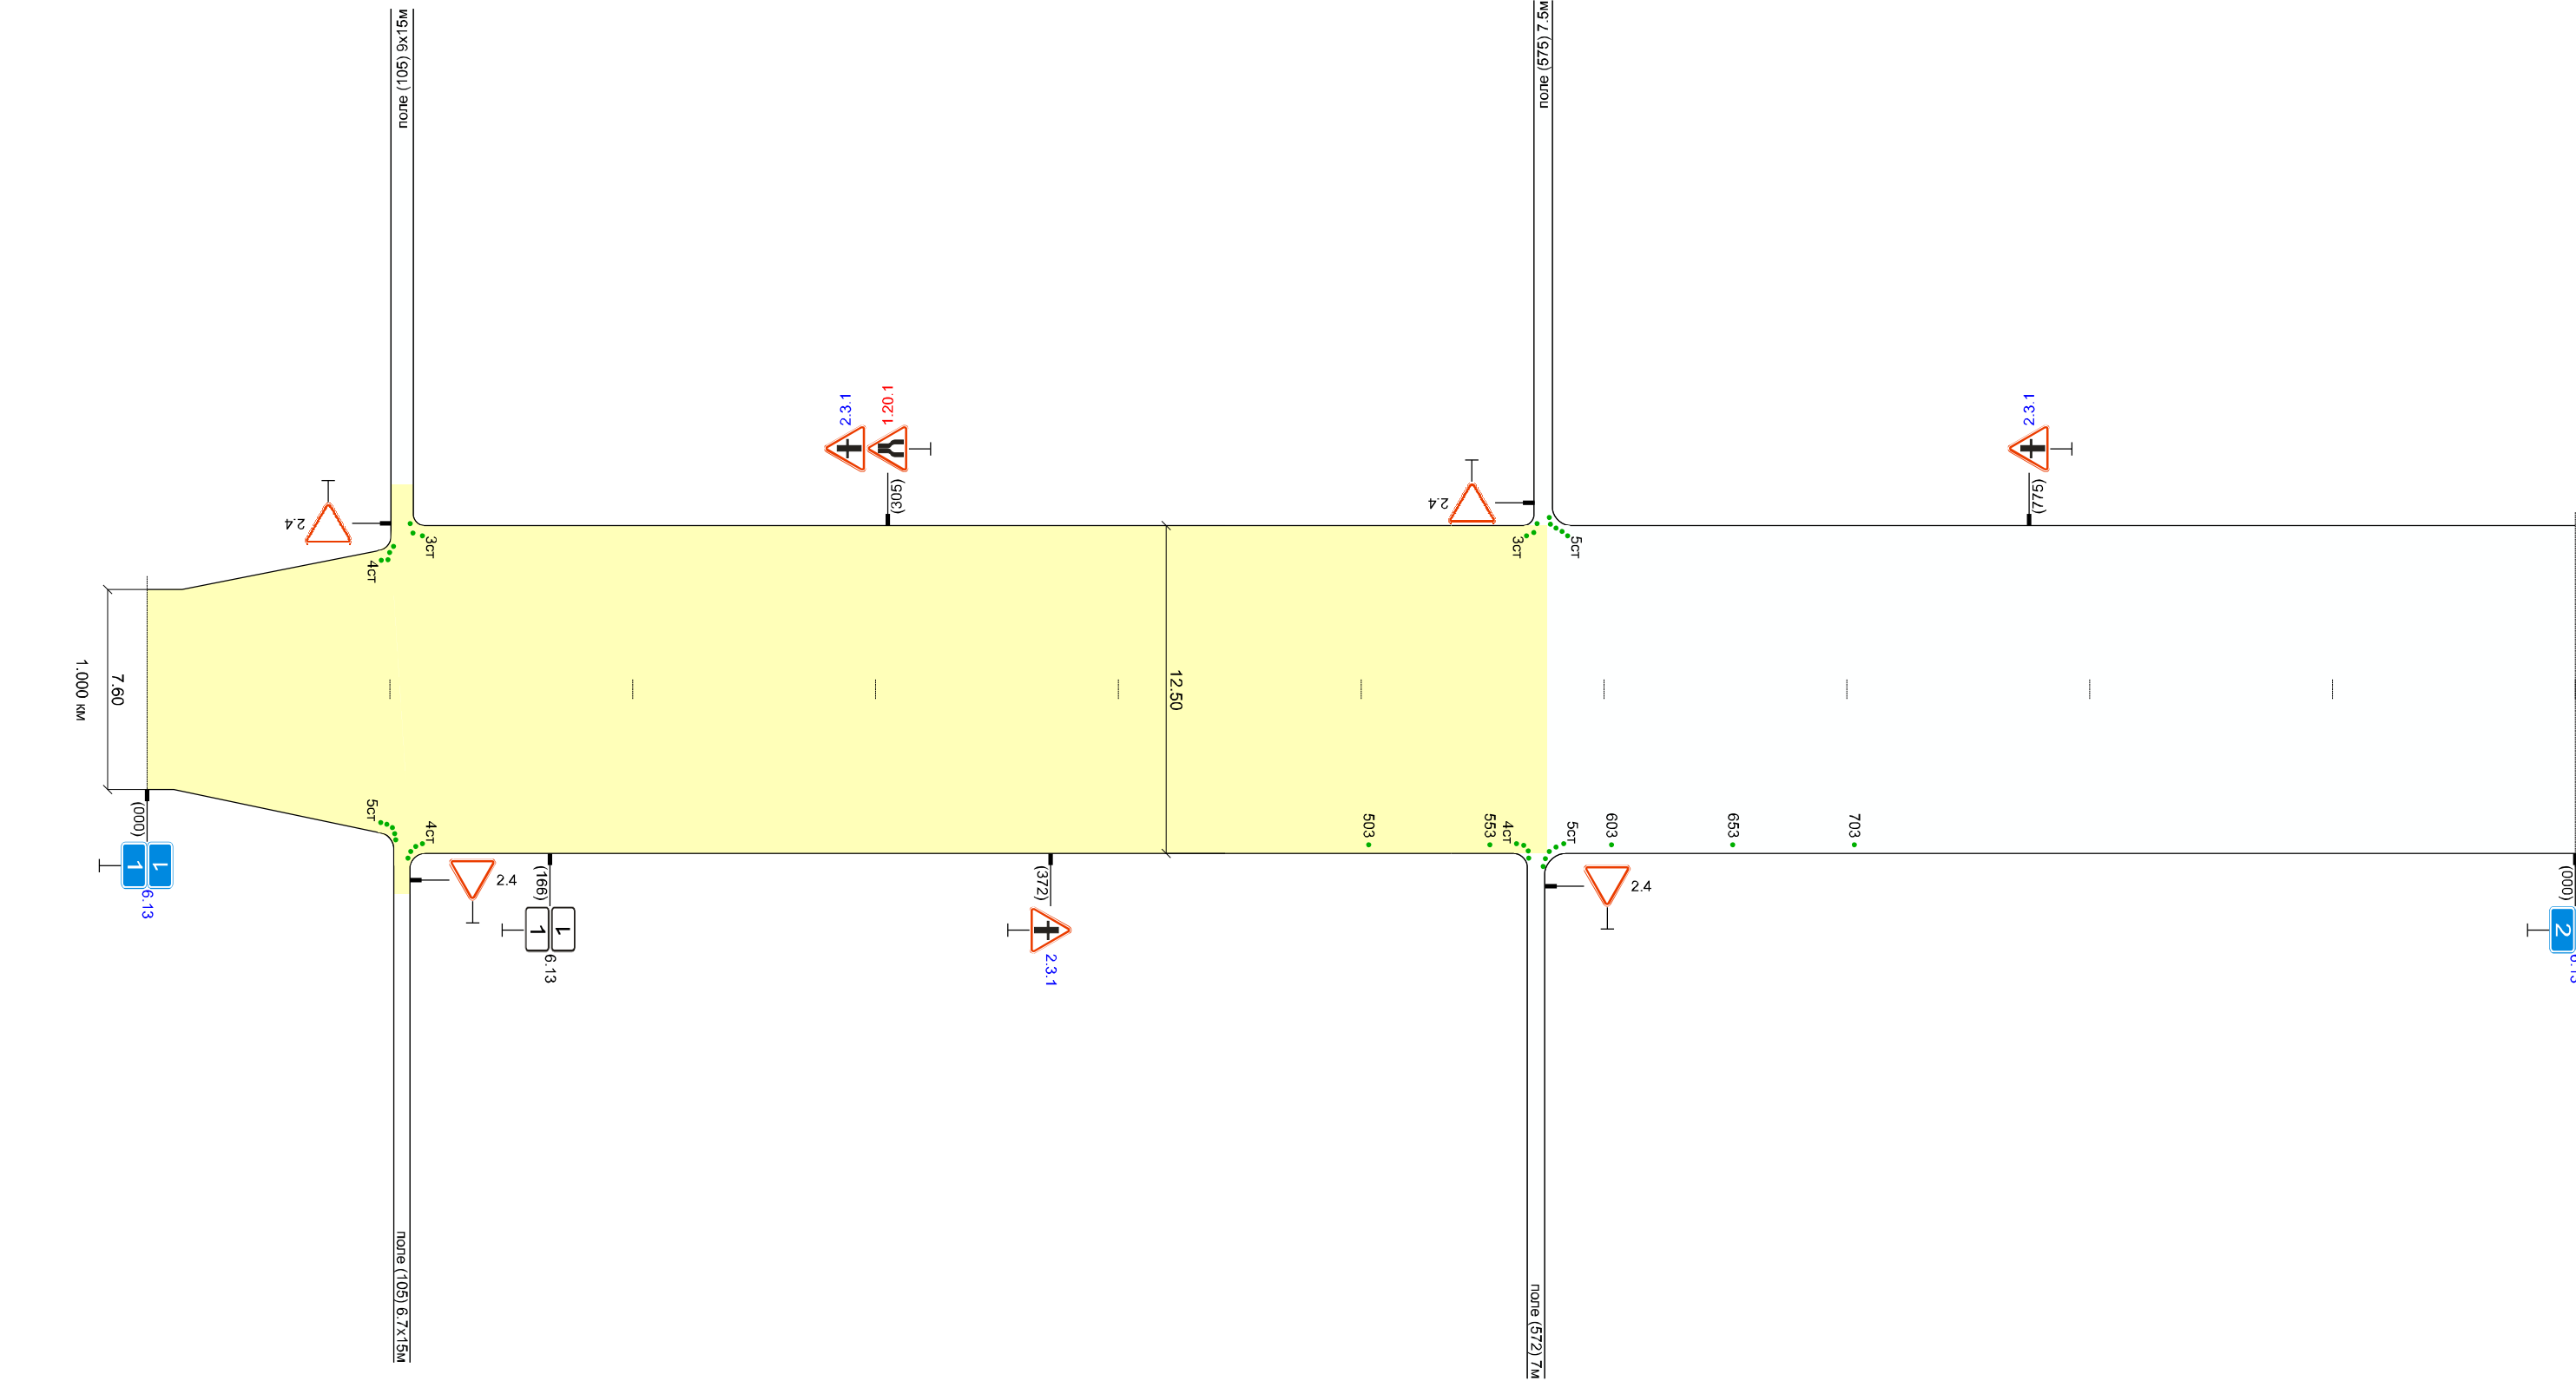


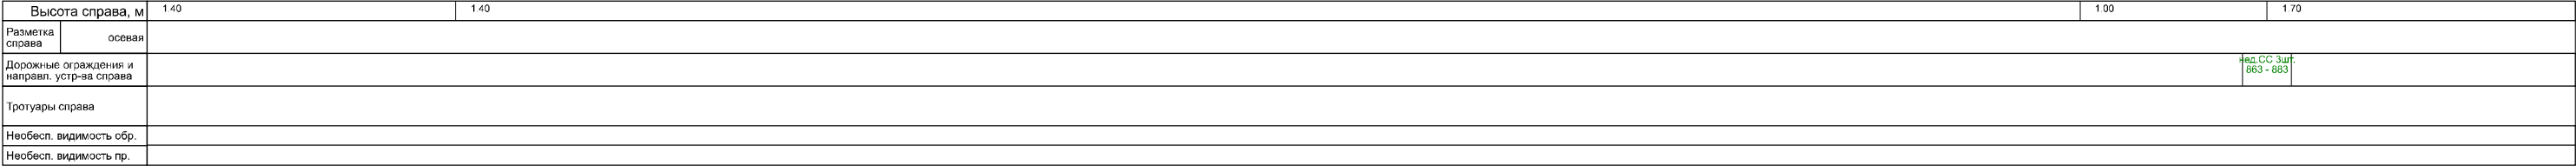


Высота справа, м		1.20	1.40
Разметка справа	осевая		
Дорожные ограждения и направл. устр-ва справа		нед. СС 9шт. 105	нед. СС 9шт. 572 нед. СС 5шт. 503 - 703
Тротуары справа			
Необесп. видимость обр.			
Необесп. видимость пр.			

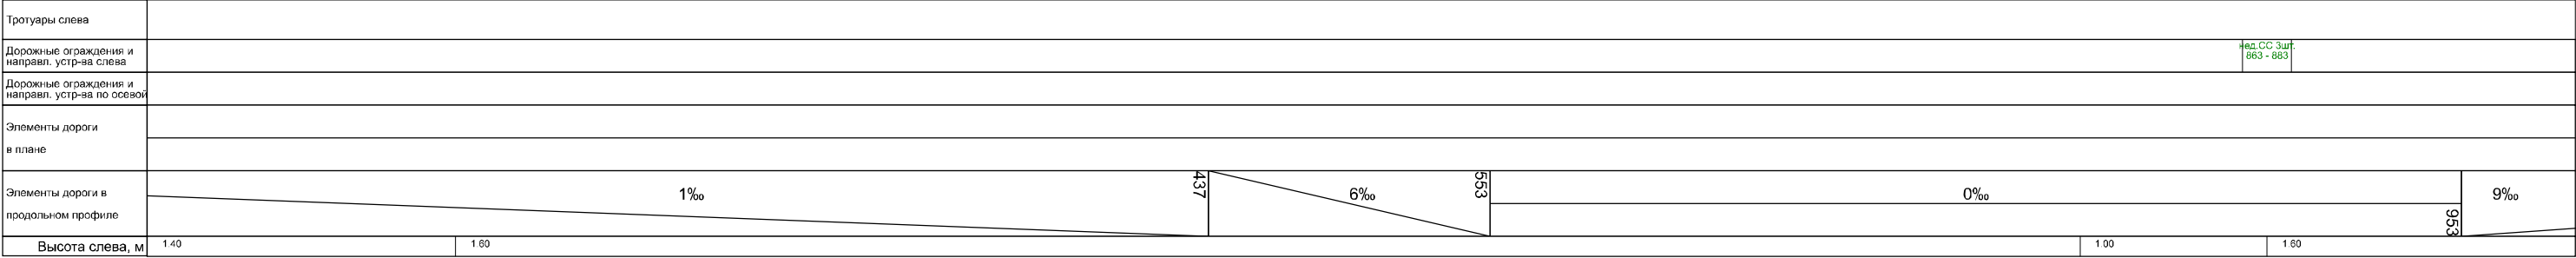

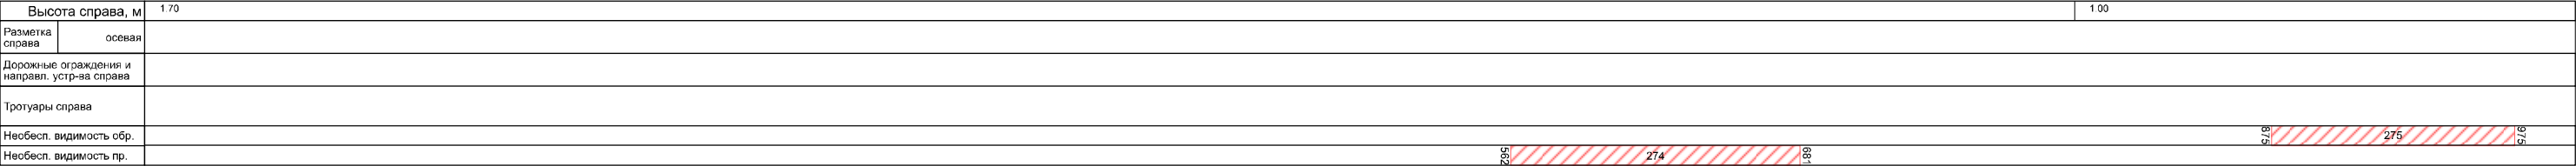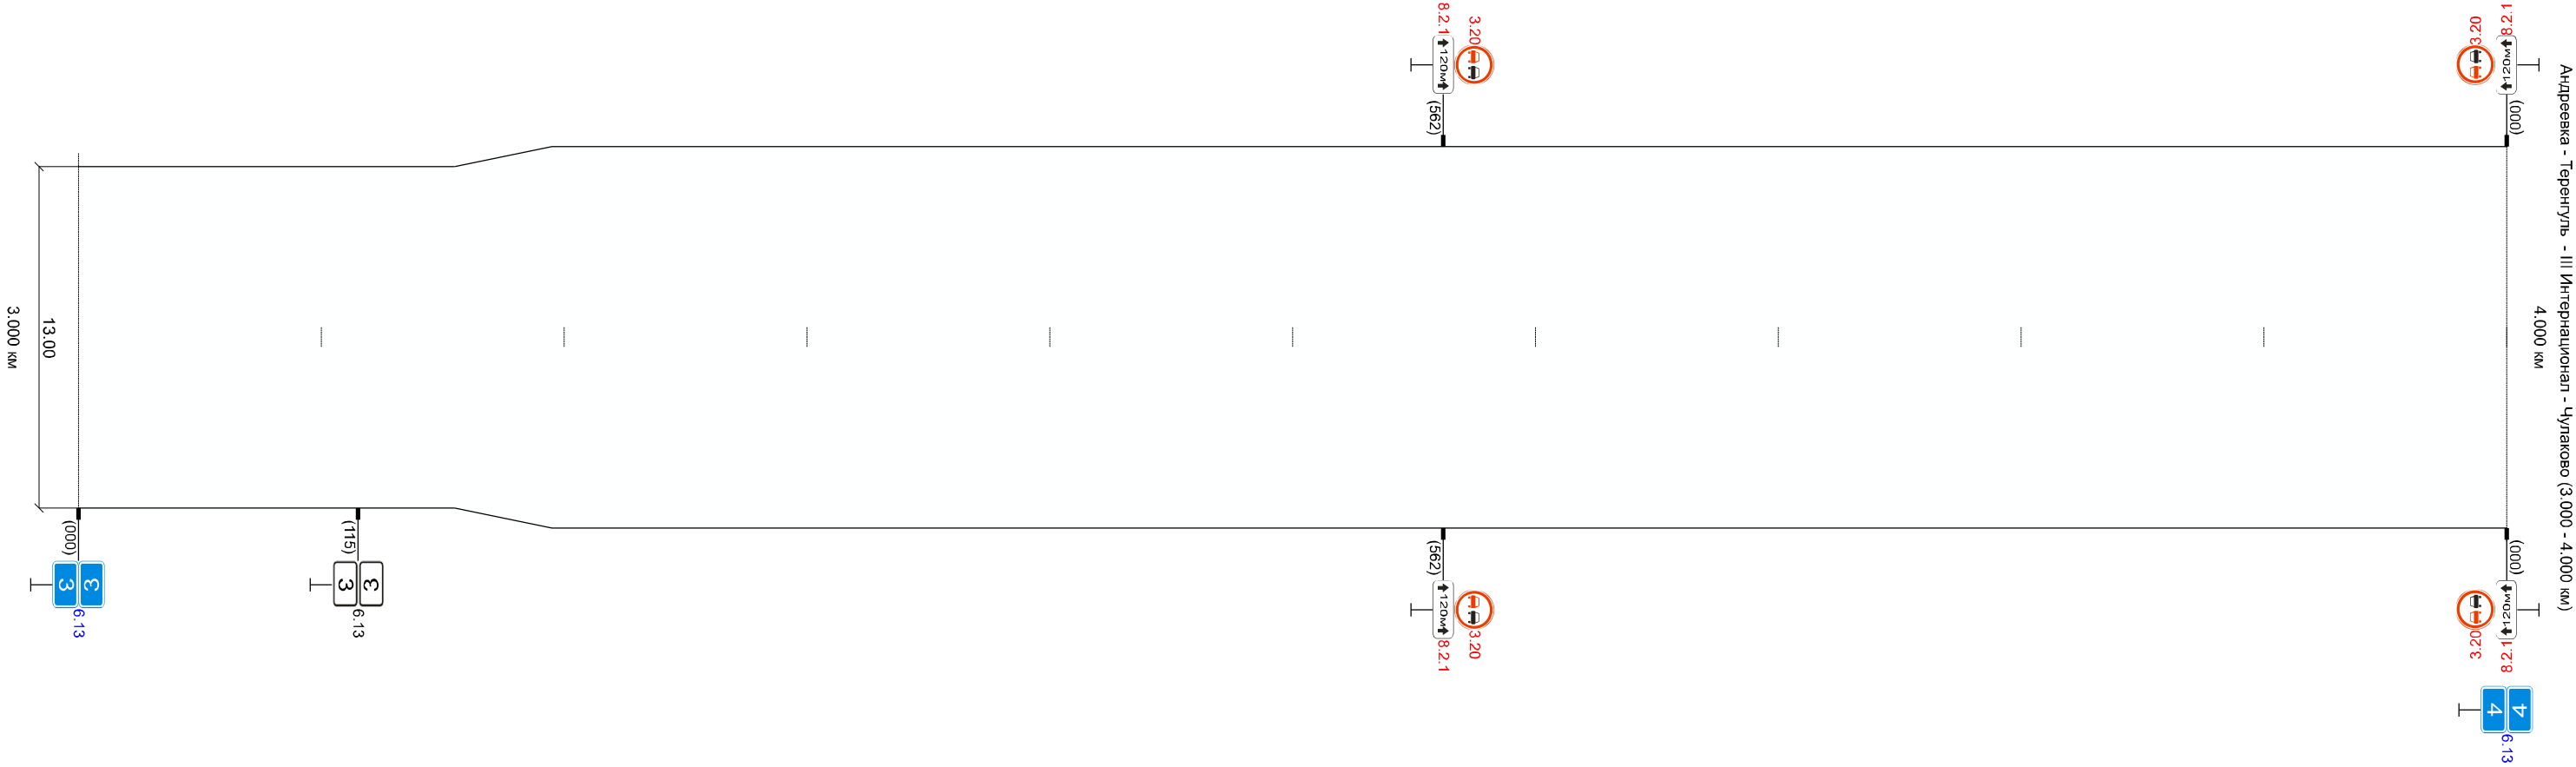
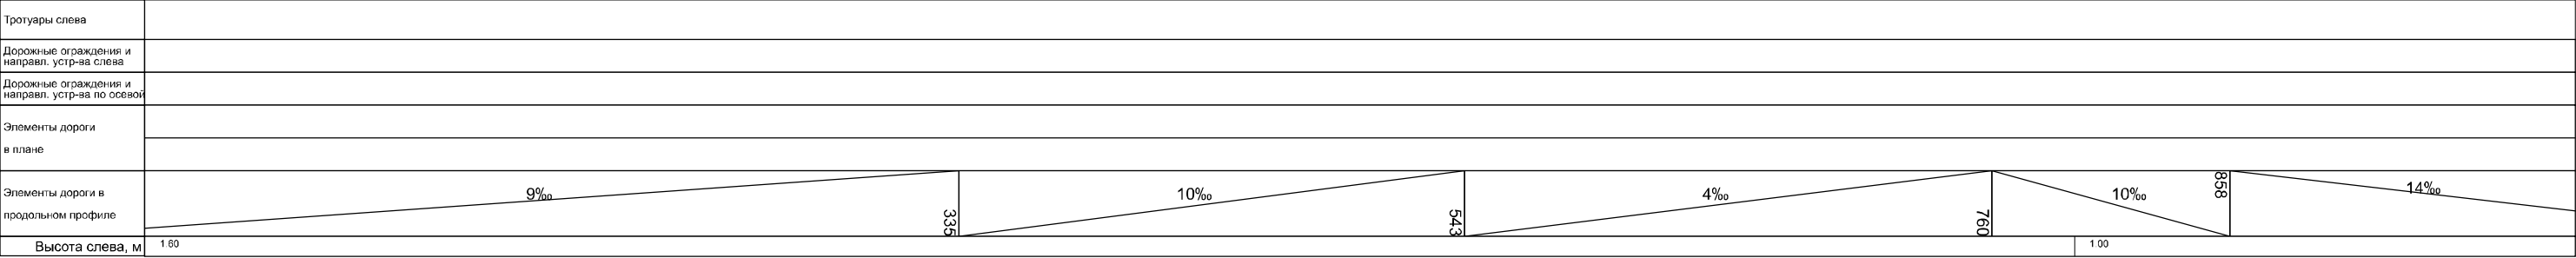



Высота справа, м		1.00	1.00	1.40
Разметка справа	осевая			
Дорожные ограждения и направл. устр-ва справа		над.СС 8шт. 379 - 729		
Тротуары справа				
Необесп. видимость обр.		657 252 826		
Необесп. видимость пр.		368 252 508		


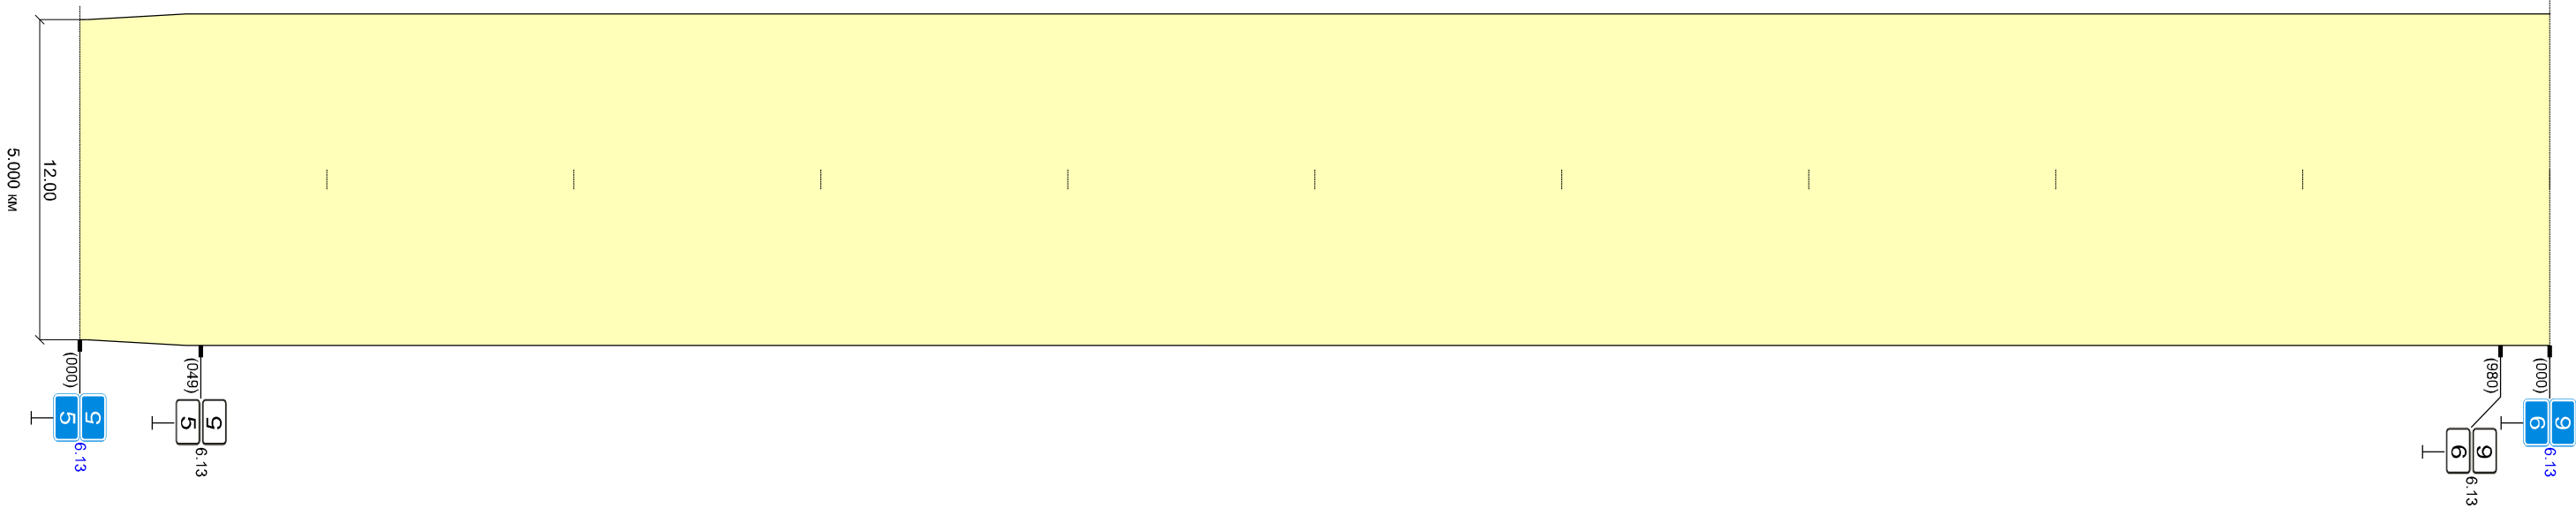
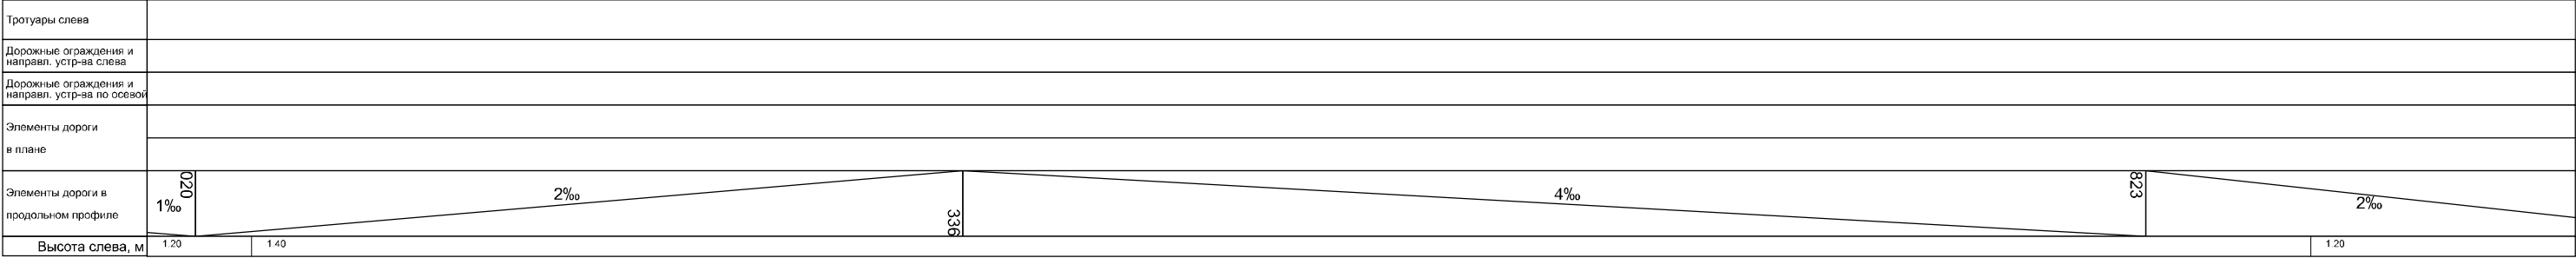


Андреевка - Терентуль - III Интернационал - Чулаково (5.000 - 6.000 км)
6.000 км


Высота справа, м		1.40	1.30	1.20
Разметка справа	осевая			
Дорожные ограждения и направл. устр-ва справа				
Тротуары справа				
Необесп. видимость сбр.				
Необесп. видимость пр.				

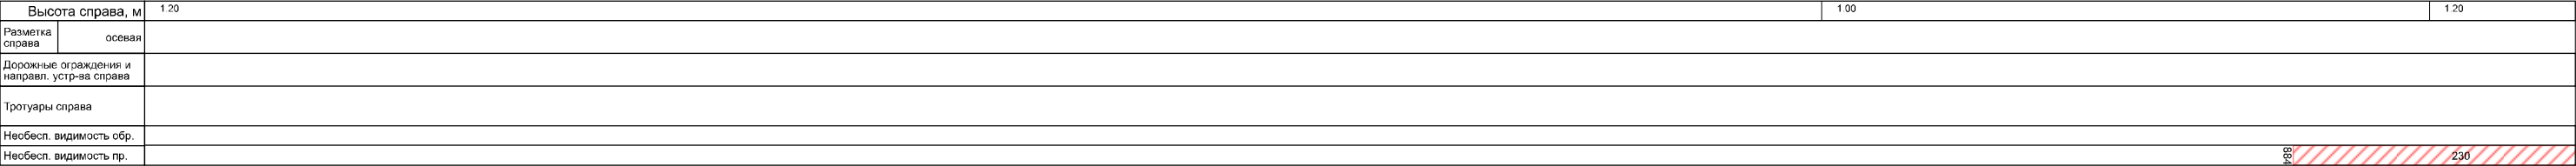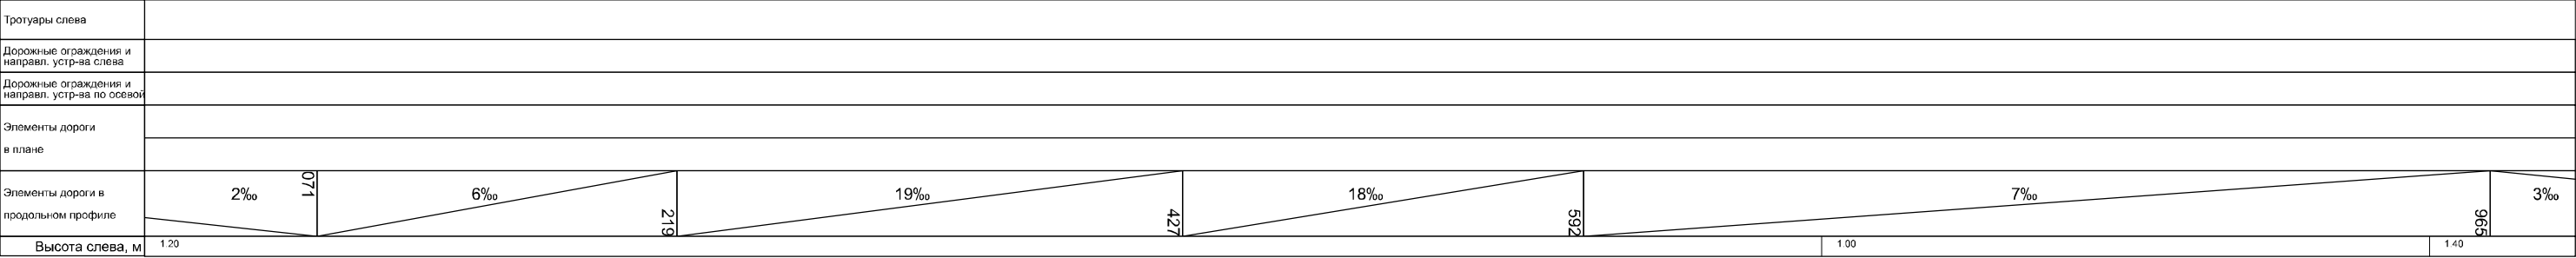

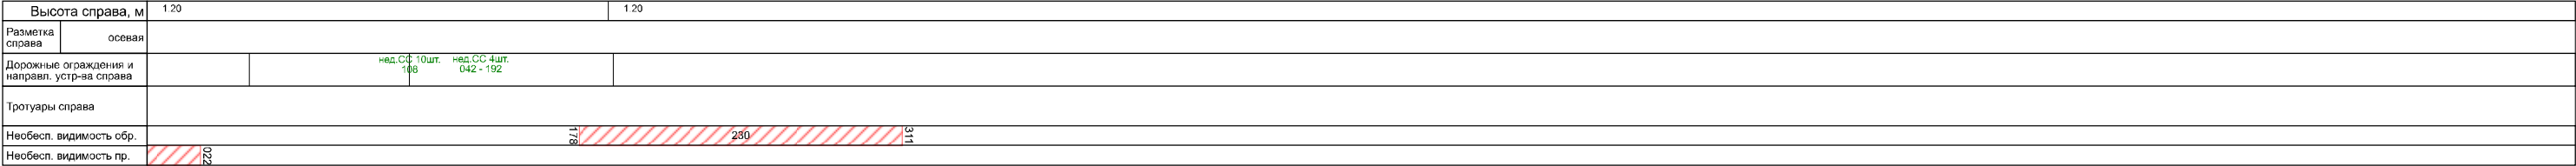

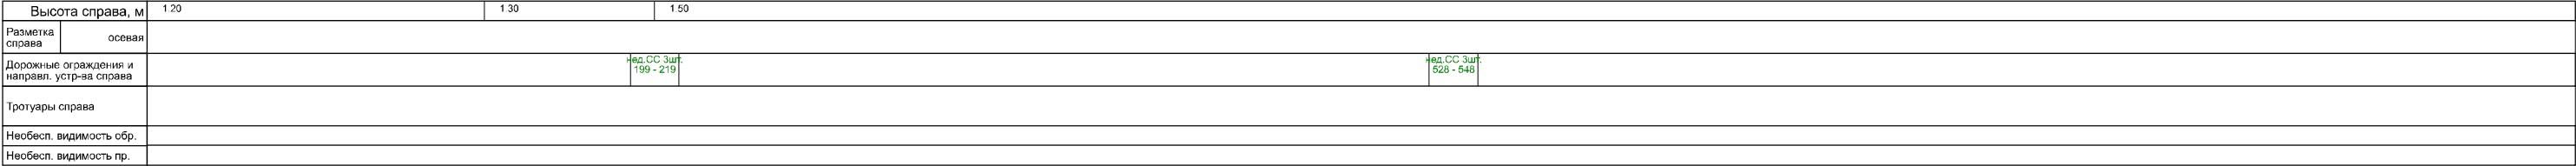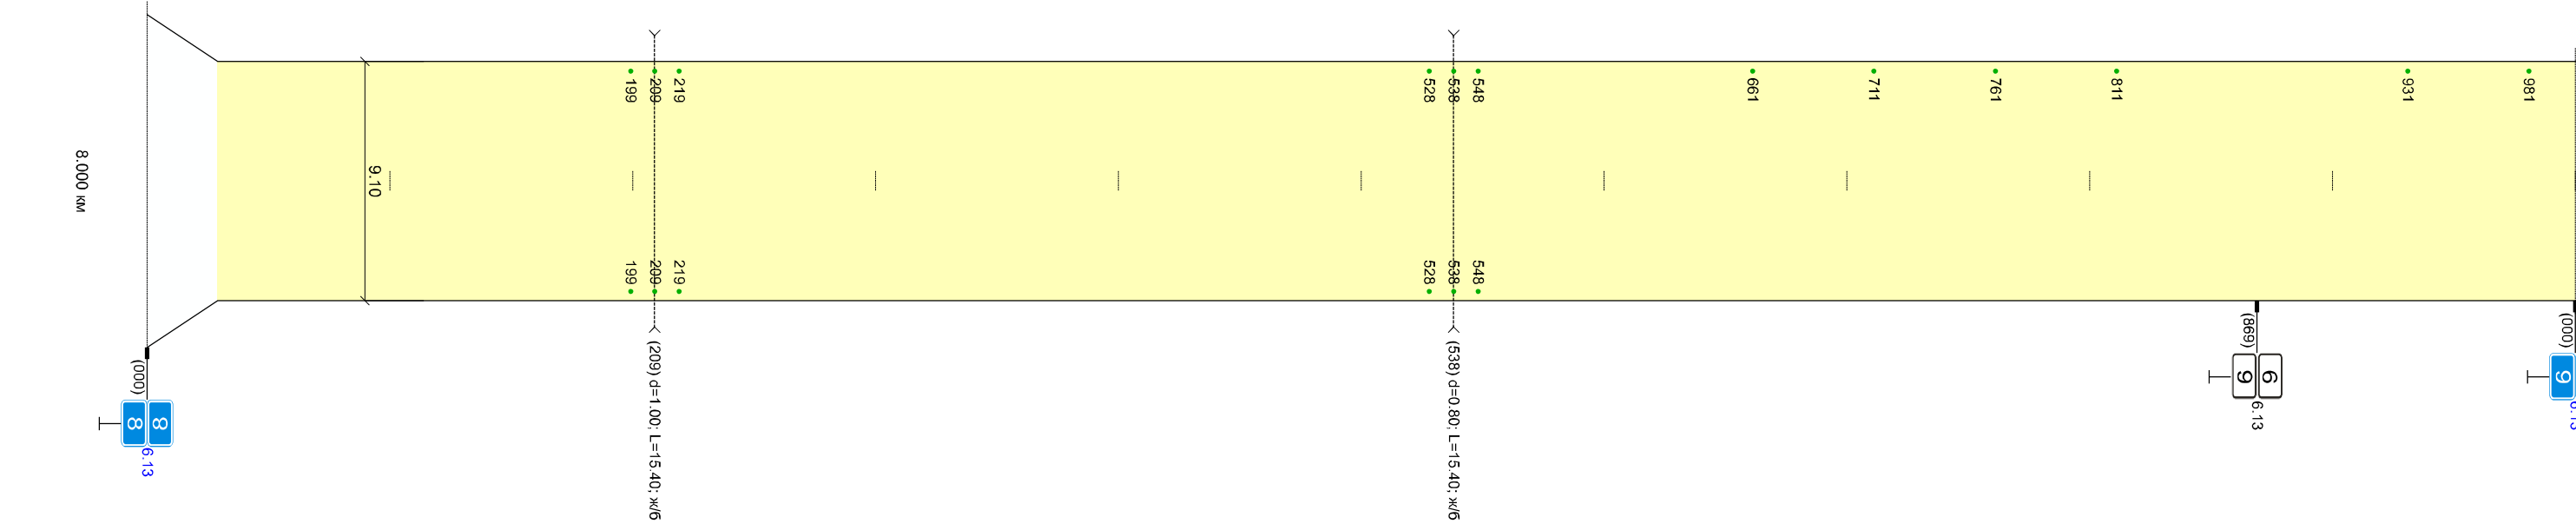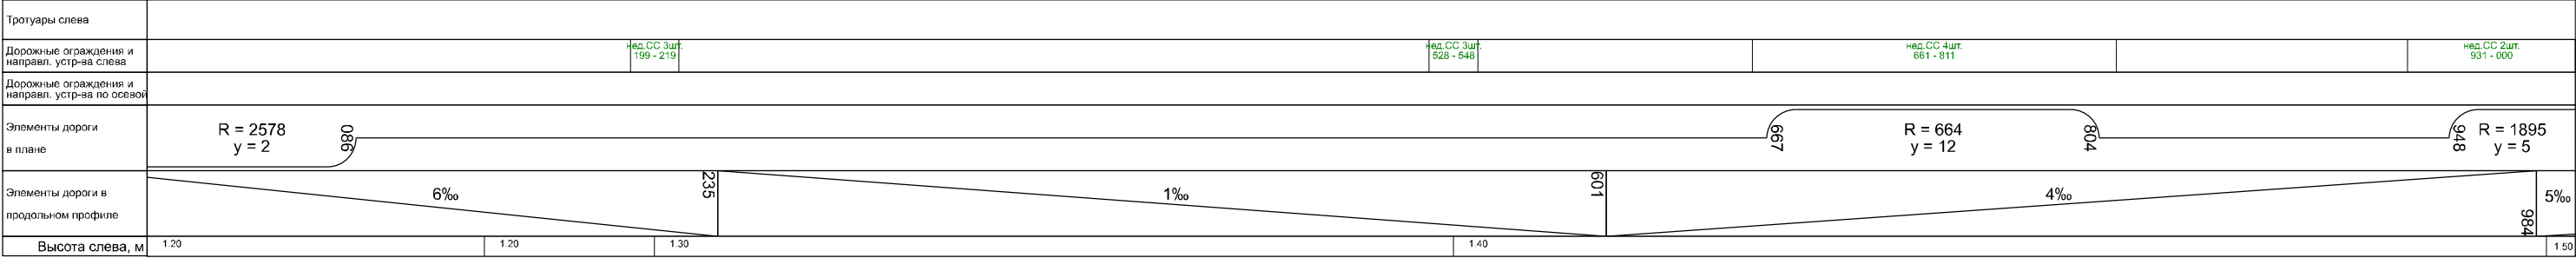



Тротуары слева		
Дорожные ограждения и направл. устр-ва слева	над.СЗ 3шт. 000 - 131	над.СЗ 1шт. 977
Дорожные ограждения и направл. устр-ва по осевой		
Элементы дороги в плане	R = 1895 y = 5 114	
Элементы дороги в продольном профиле	5‰ 1‰ 3‰ 449 659	
Высота слева, м	1.50	1.00

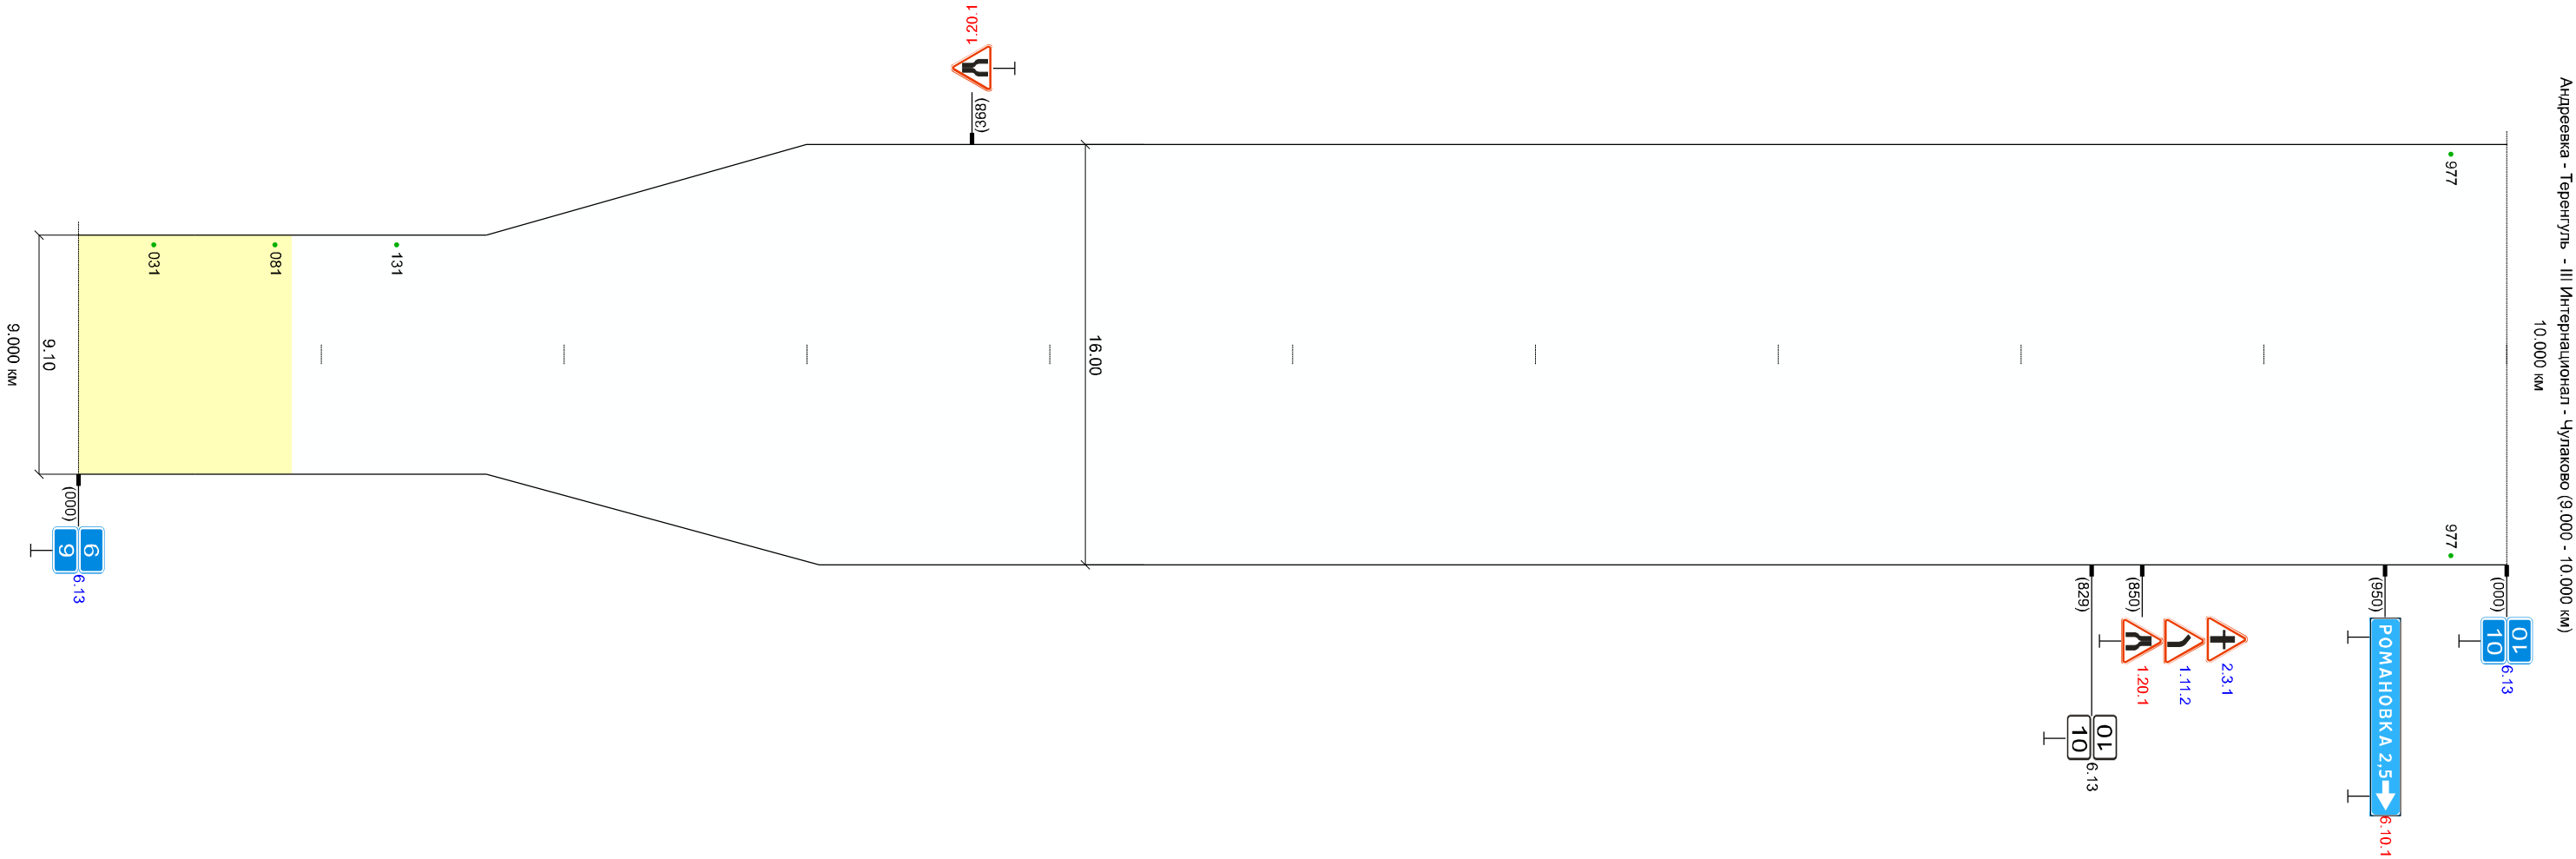

Высота справа, м	1.50	1.00
Разметка справа	осевая	
Дорожные ограждения и направл. устр-ва справа	над.СЗ 1шт. 977	
Тротуары справа		
Необесп. видимость сбр.		
Необесп. видимость пр.		

Высота справа, м		1.50			1.20	2.50
Разметка справа	осевая					
Дорожные ограждения и направл. устр-ва справа						729 - 740 отм. (СС 3м)
Тротуары справа						
Необесп. видимость обр.						
Необесп. видимость пр.		29	519	172	592	808




Высота справа, м		1.60	1.30	1.50
Разметка справа	осевая			
Дорожные ограждения и направл. устр-ва справа				
Тротуары справа				
Необесп. видимость обр.				
Необесп. видимость пр.				

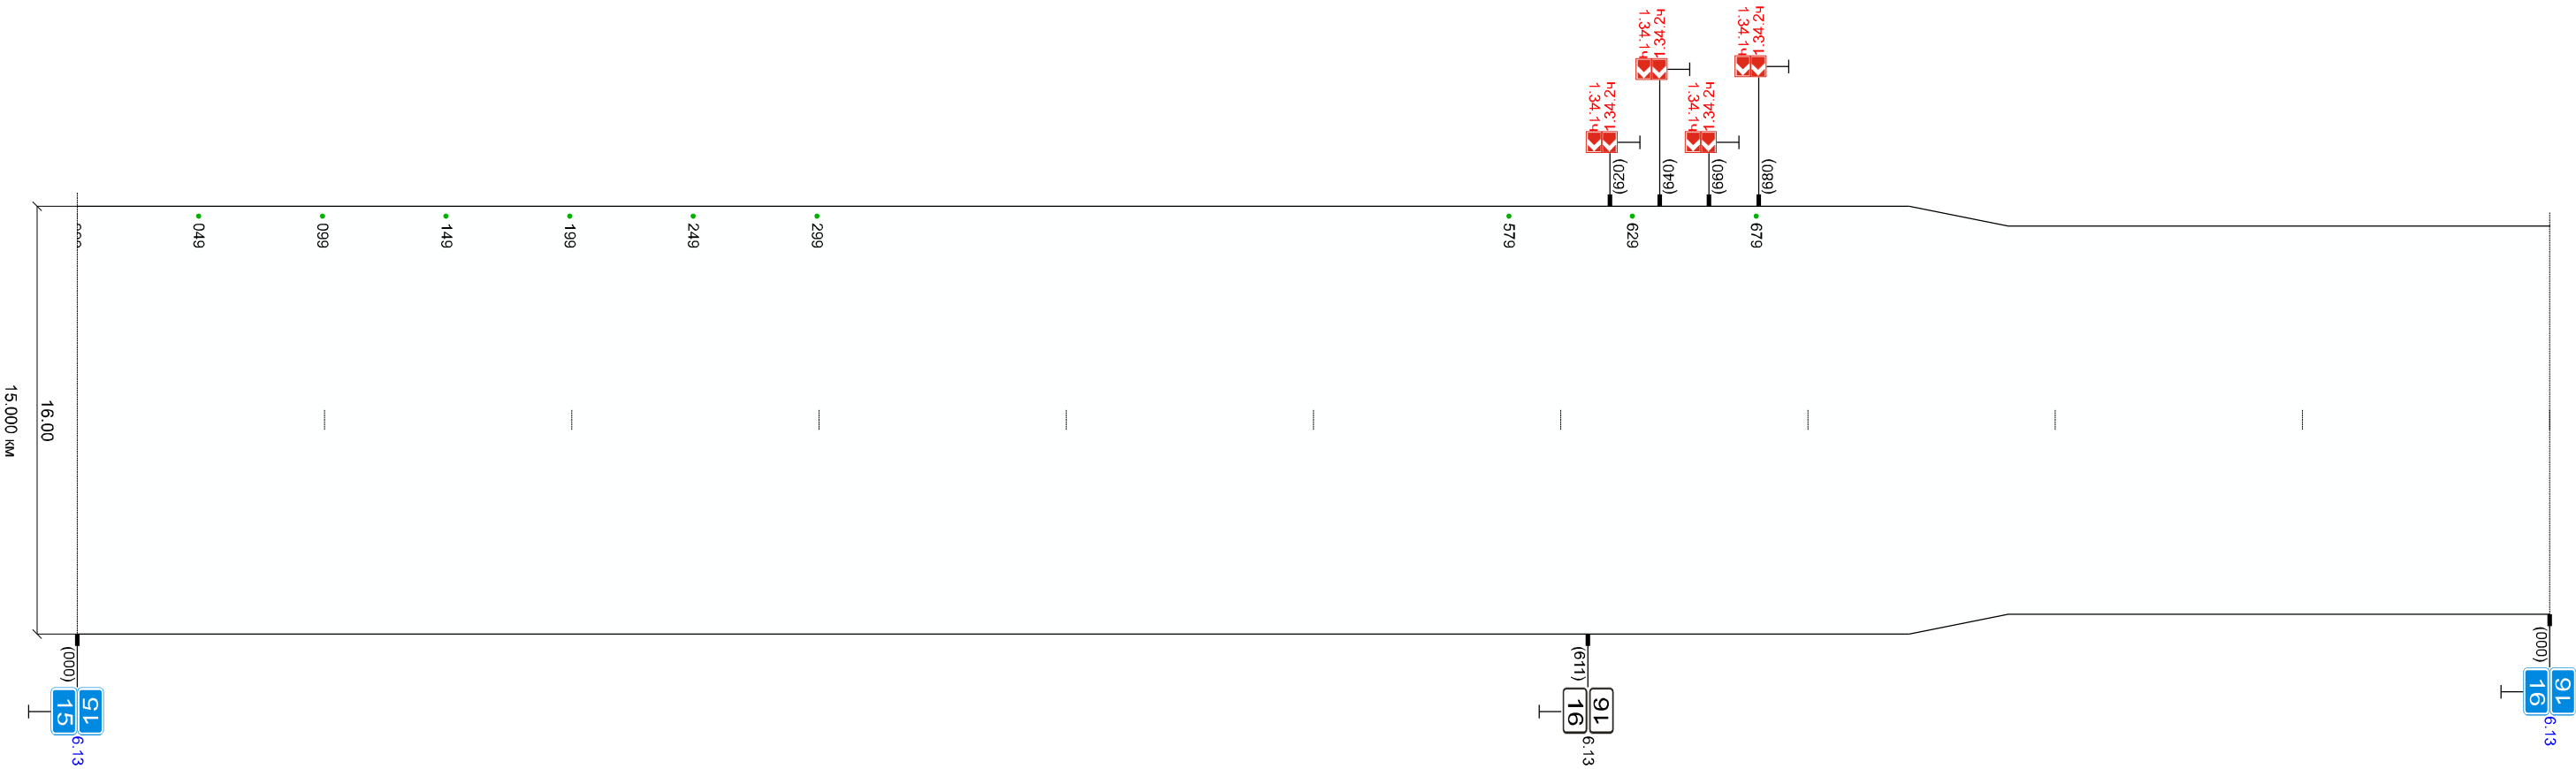
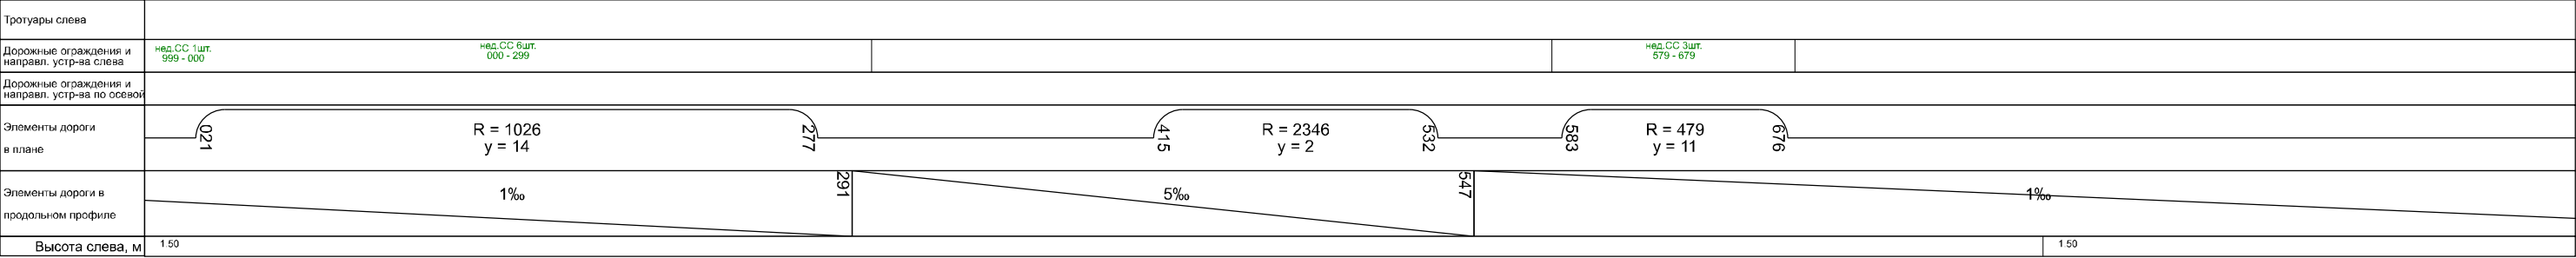


Высота справа, м		1.60	1.40
Разметка справа	осевая		
Дорожные ограждения и направл. устр-ва справа			
Тротуары справа			
Необесп. видимость сбр.			
Необесп. видимость пр.			


Высота справа, м		1.40			1.40			1.80	1.00
Разметка справа	осевая								
Дорожные ограждения и направл. устр-ва справа									ед.СС 3шт. 924 - 944
Тротуары справа									
Необесп. видимость обр.									
Необесп. видимость пр.									

Высота справа, м		1.00		1.30		1.40	
Разметка справа	осевая						
Дорожные ограждения и направл. устр-ва справа		нед.СС 9шт. 029 - 429				нед.СС 4шт. 656 - 808	
Тротуары справа							
Необесп. видимость обр.							
Необесп. видимость пр.							

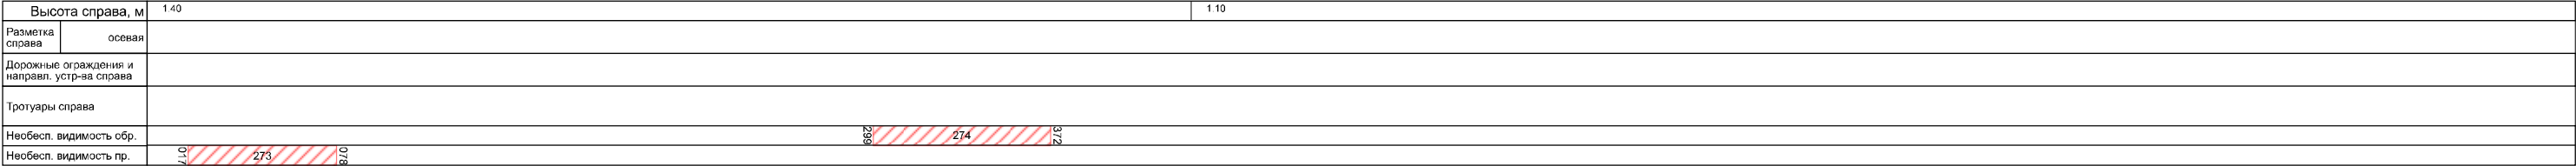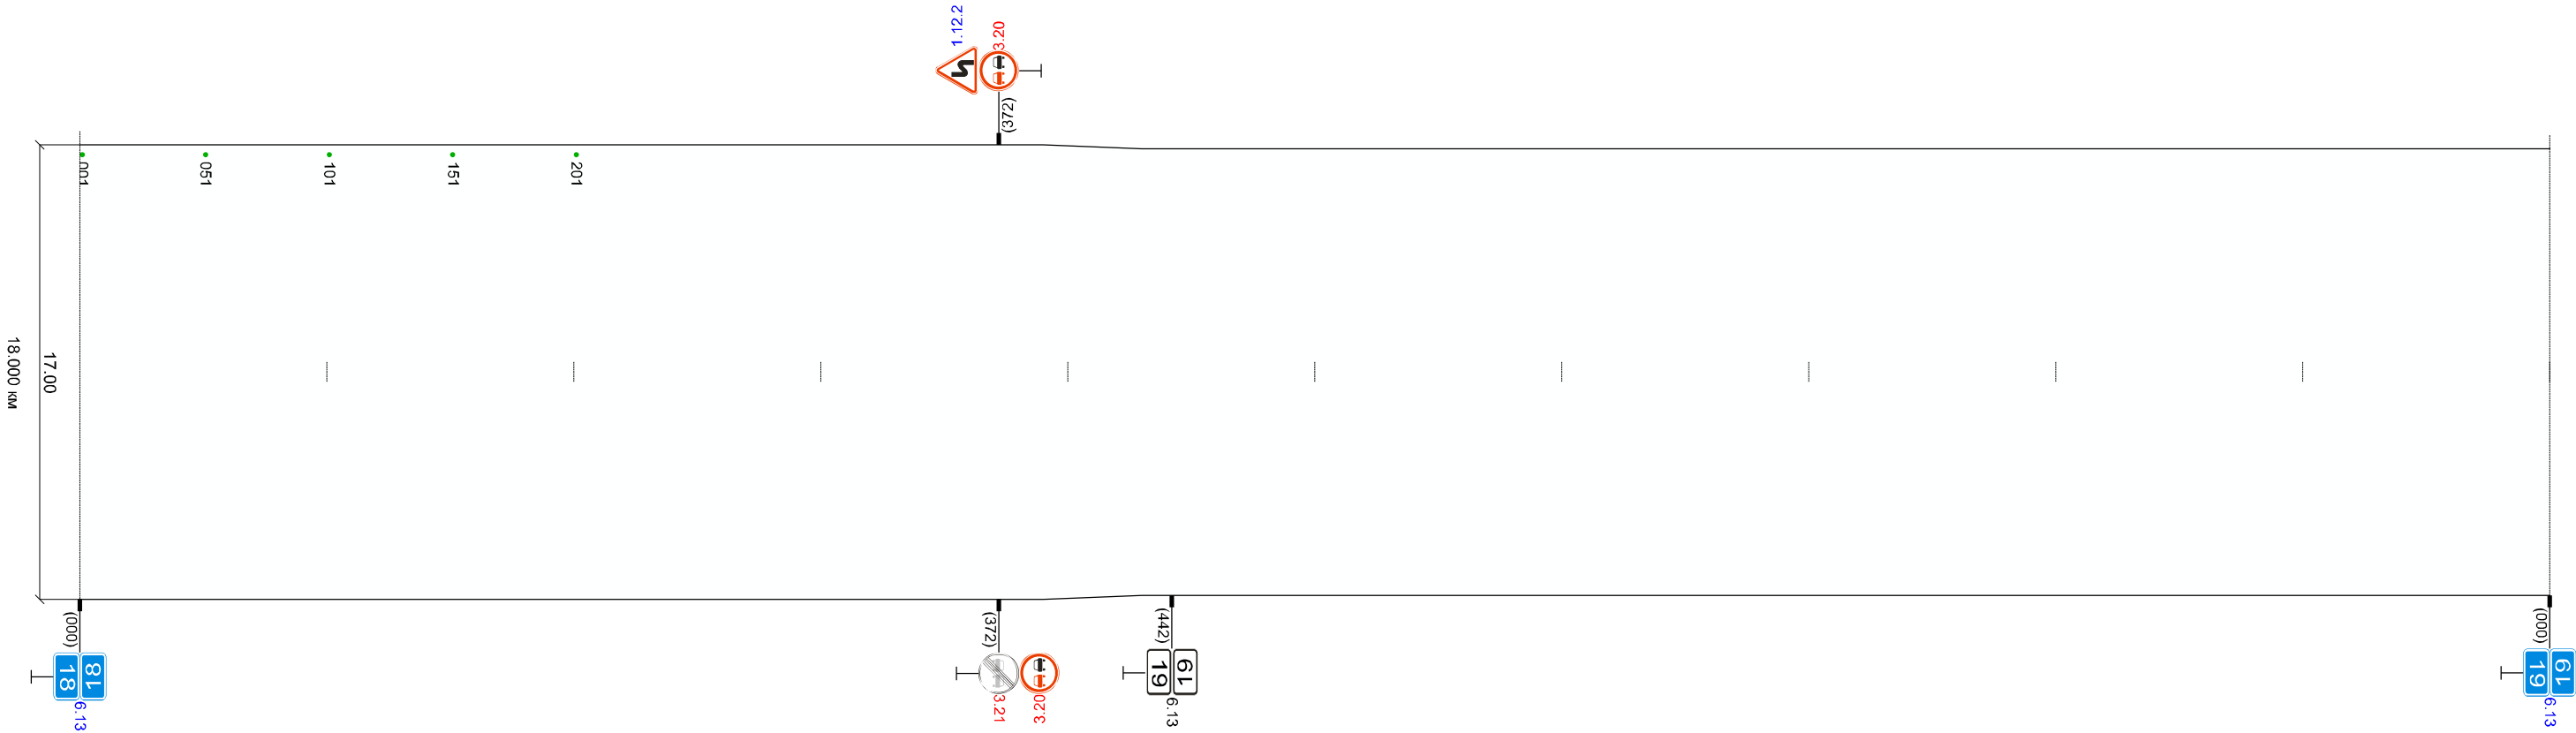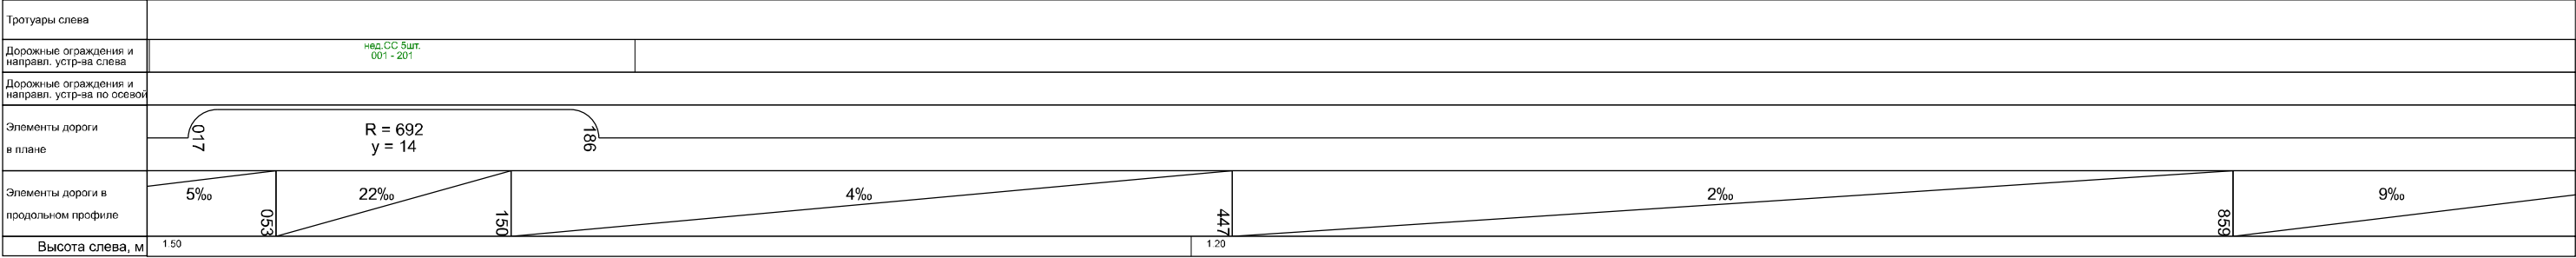

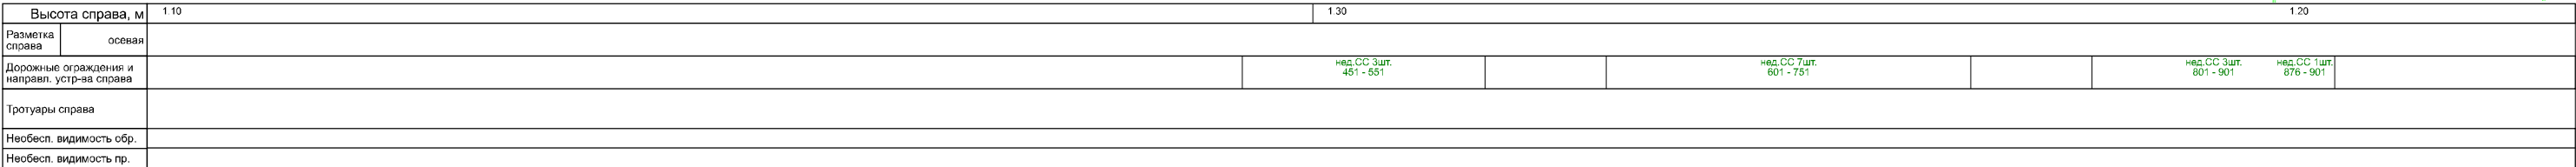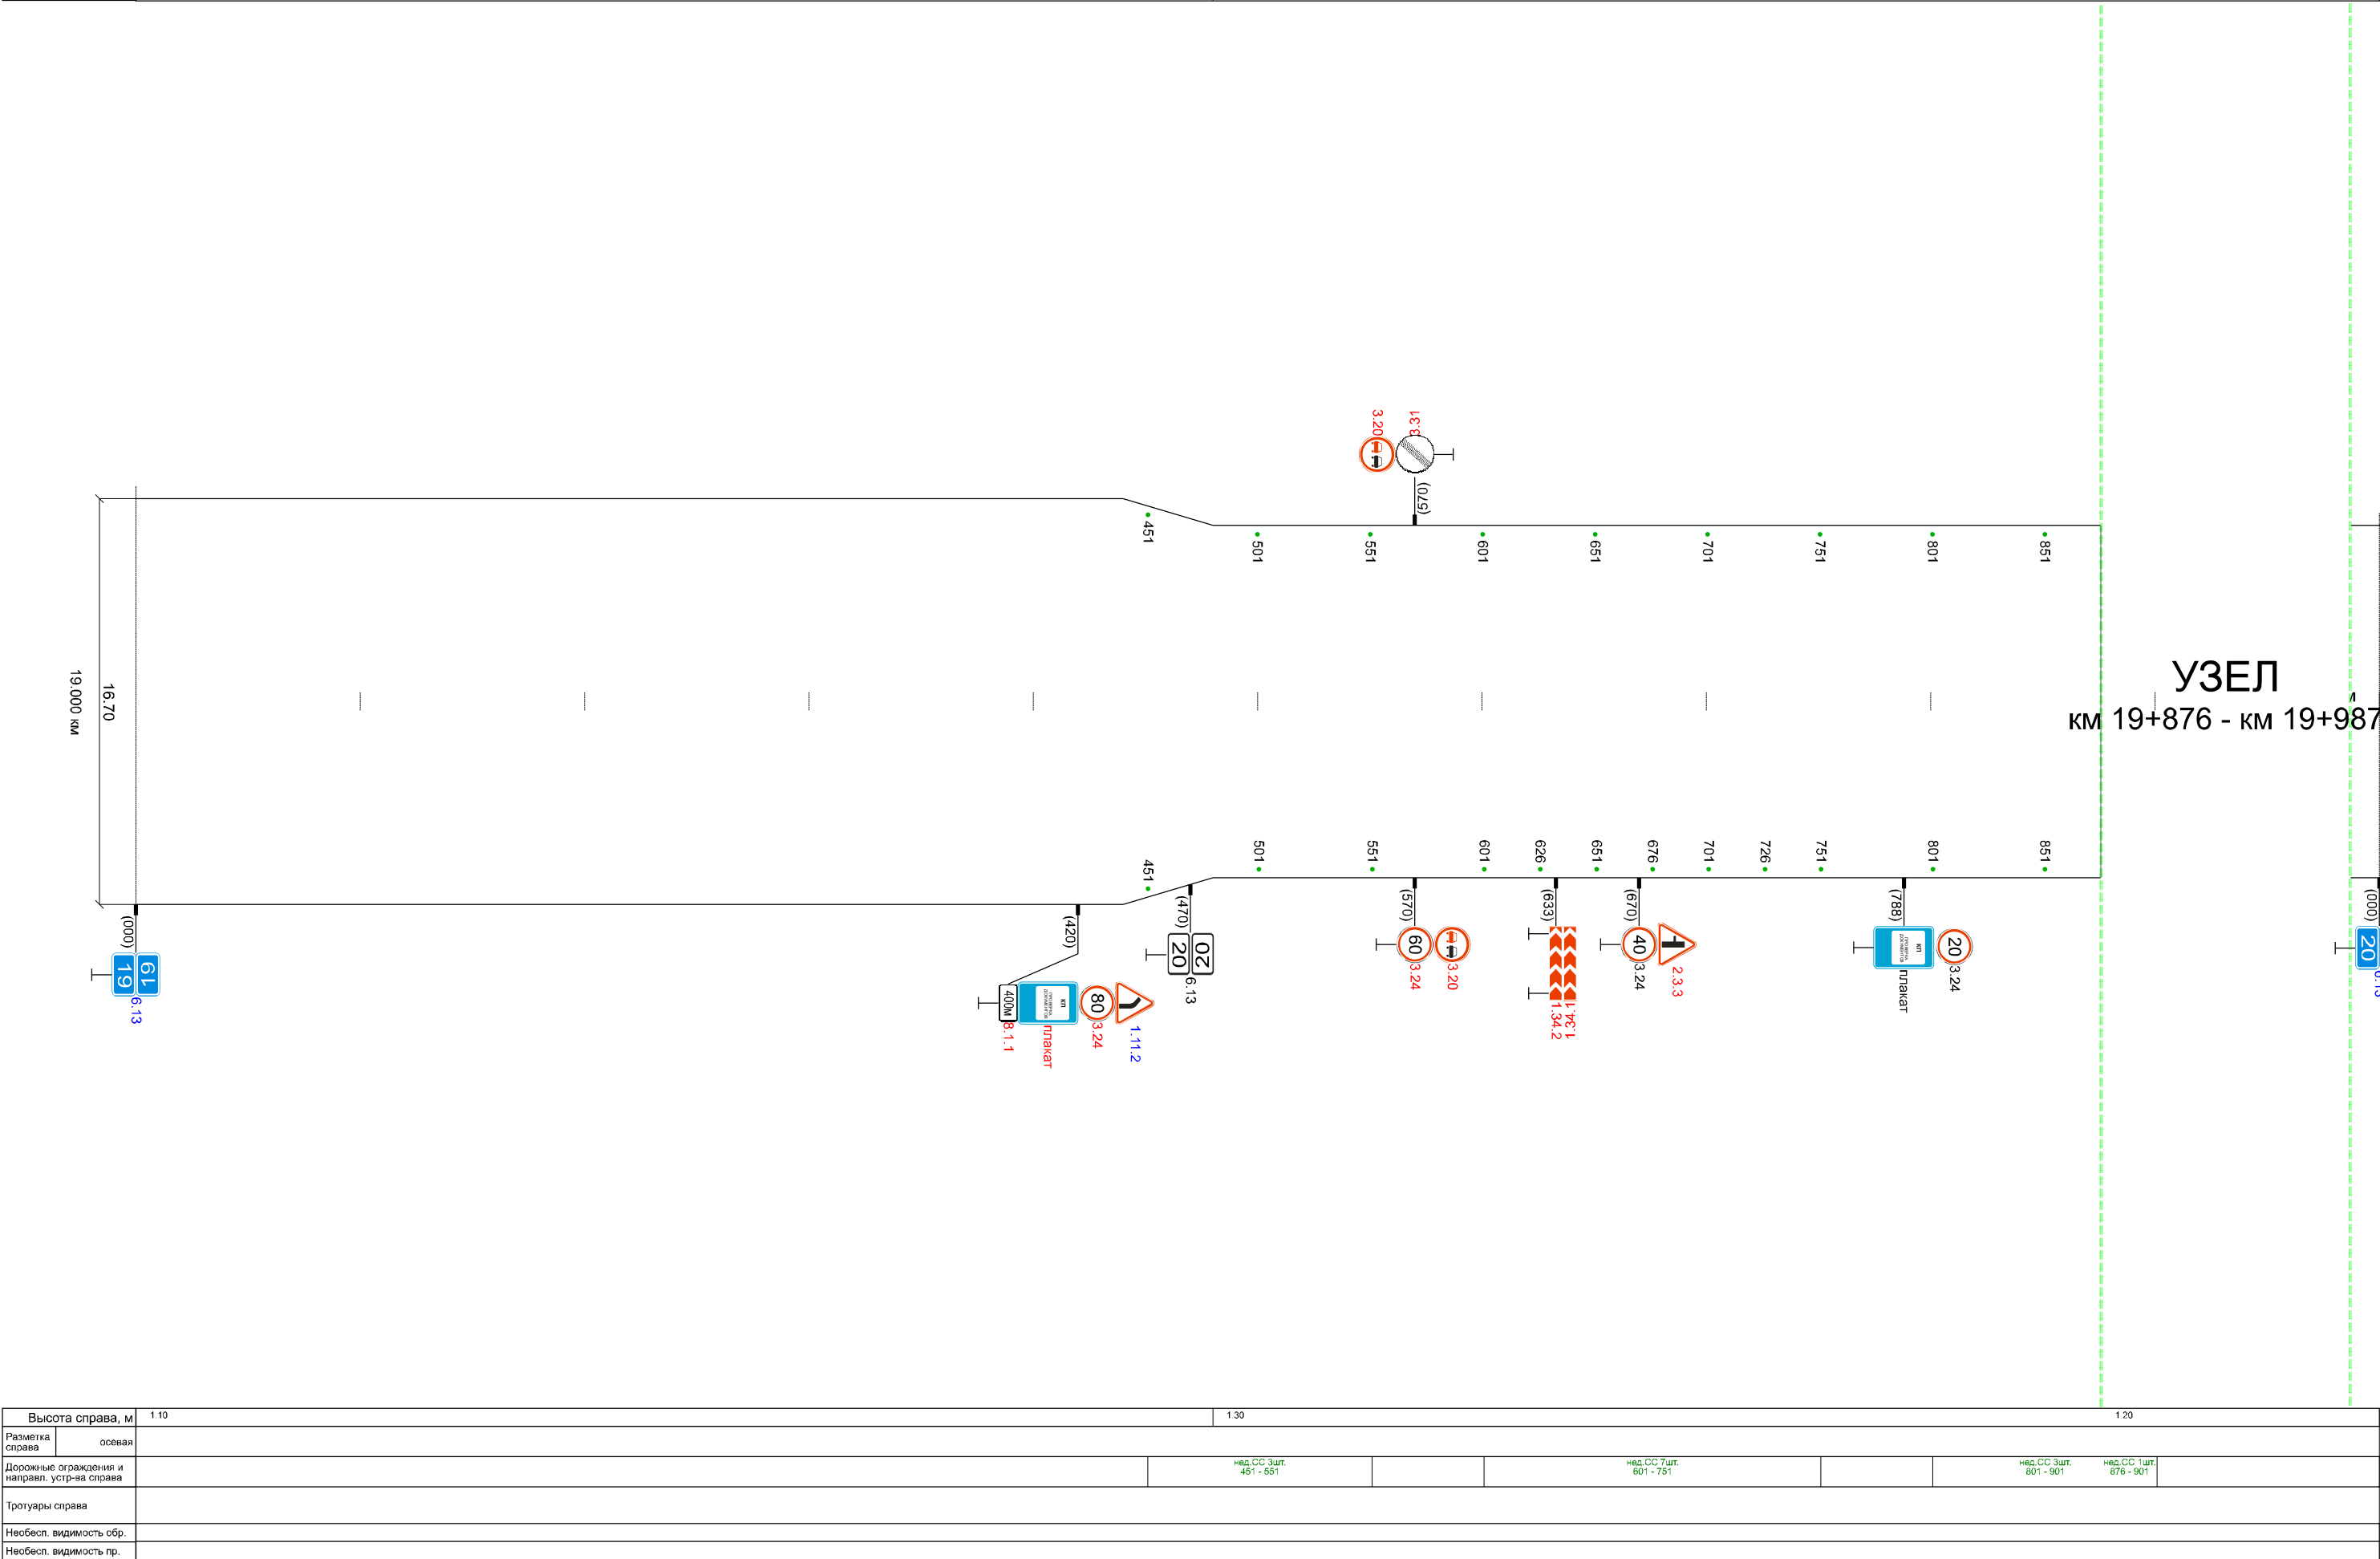


УЗЕЛ км19+876 - км19+987

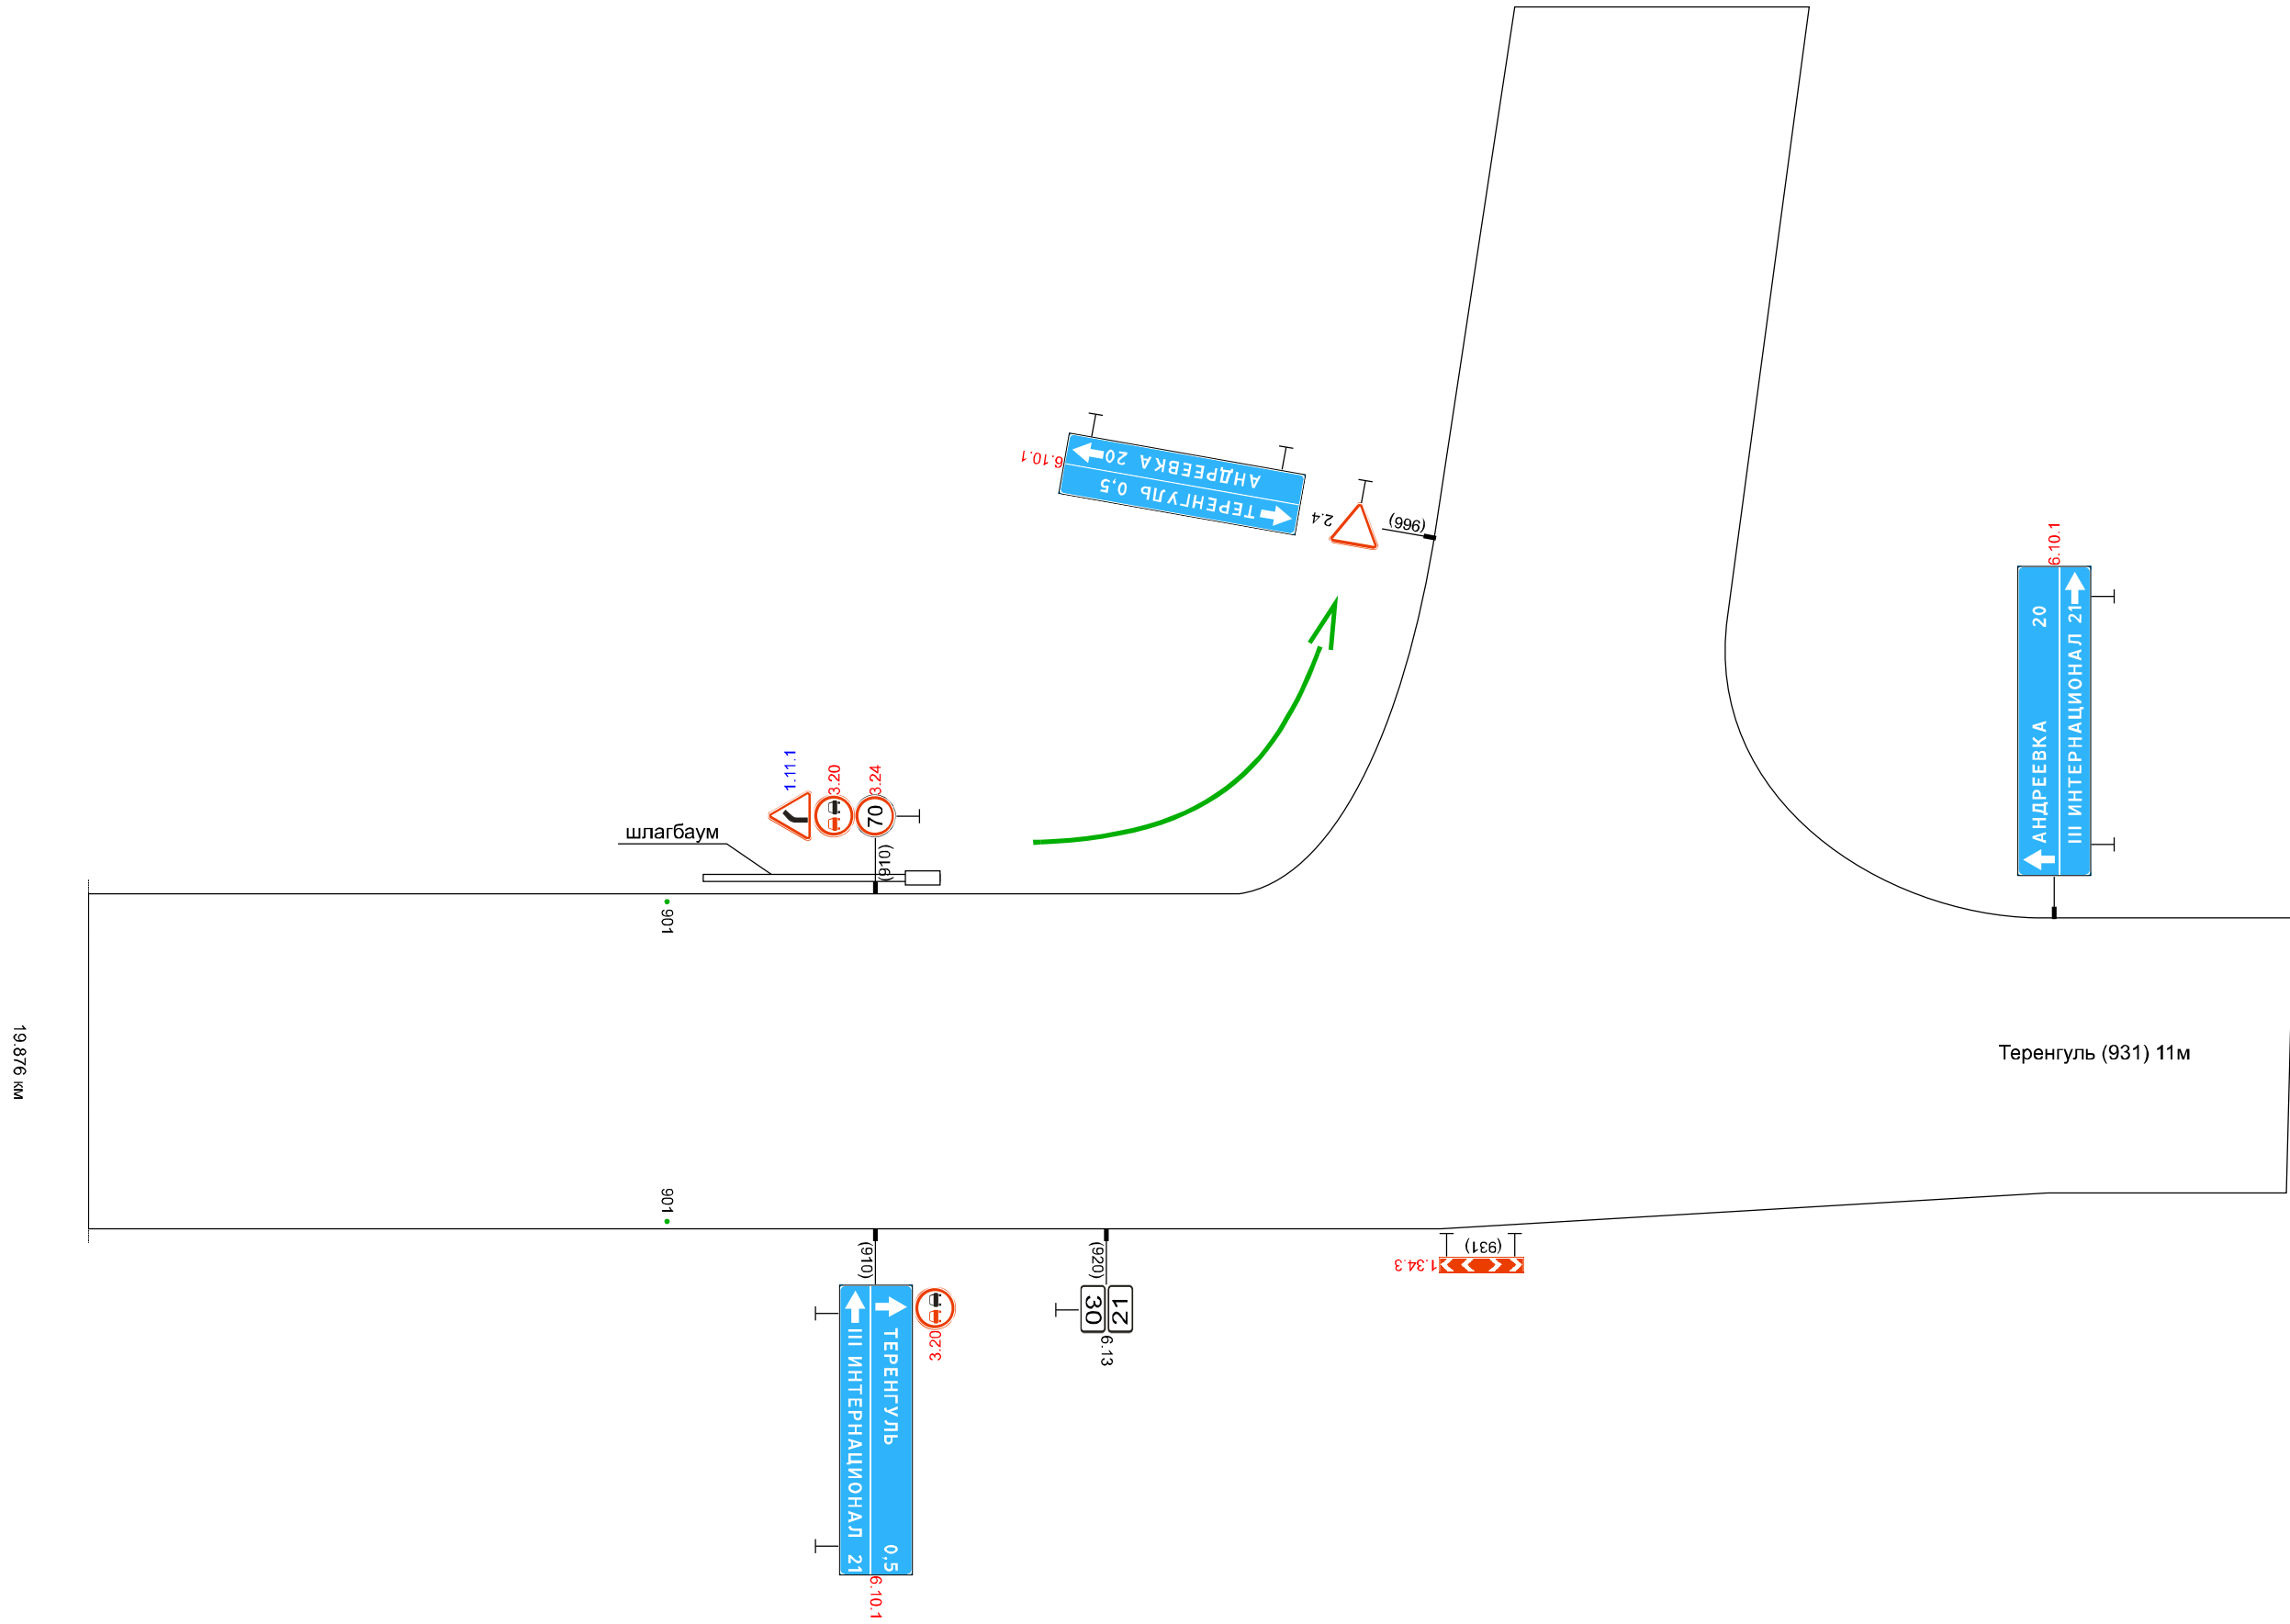

Высота справа, м		1.30	1.60	1.50
Разметка справа	осевая			
Дорожные ограждения и направл. устр-ва справа				
Тротуары справа				
Необесп. видимость обр.				
Необесп. видимость пр.				

Тротуары слева	
Дорожные ограждения и направл. устр-ва слева	
Дорожные ограждения и направл. устр-ва по осевой	
Элементы дороги в плане	096 R = 408 y = 18 226
Элементы дороги в продольном профиле	3‰ 193 2‰ 469 0‰
Высота слева, м	1.60


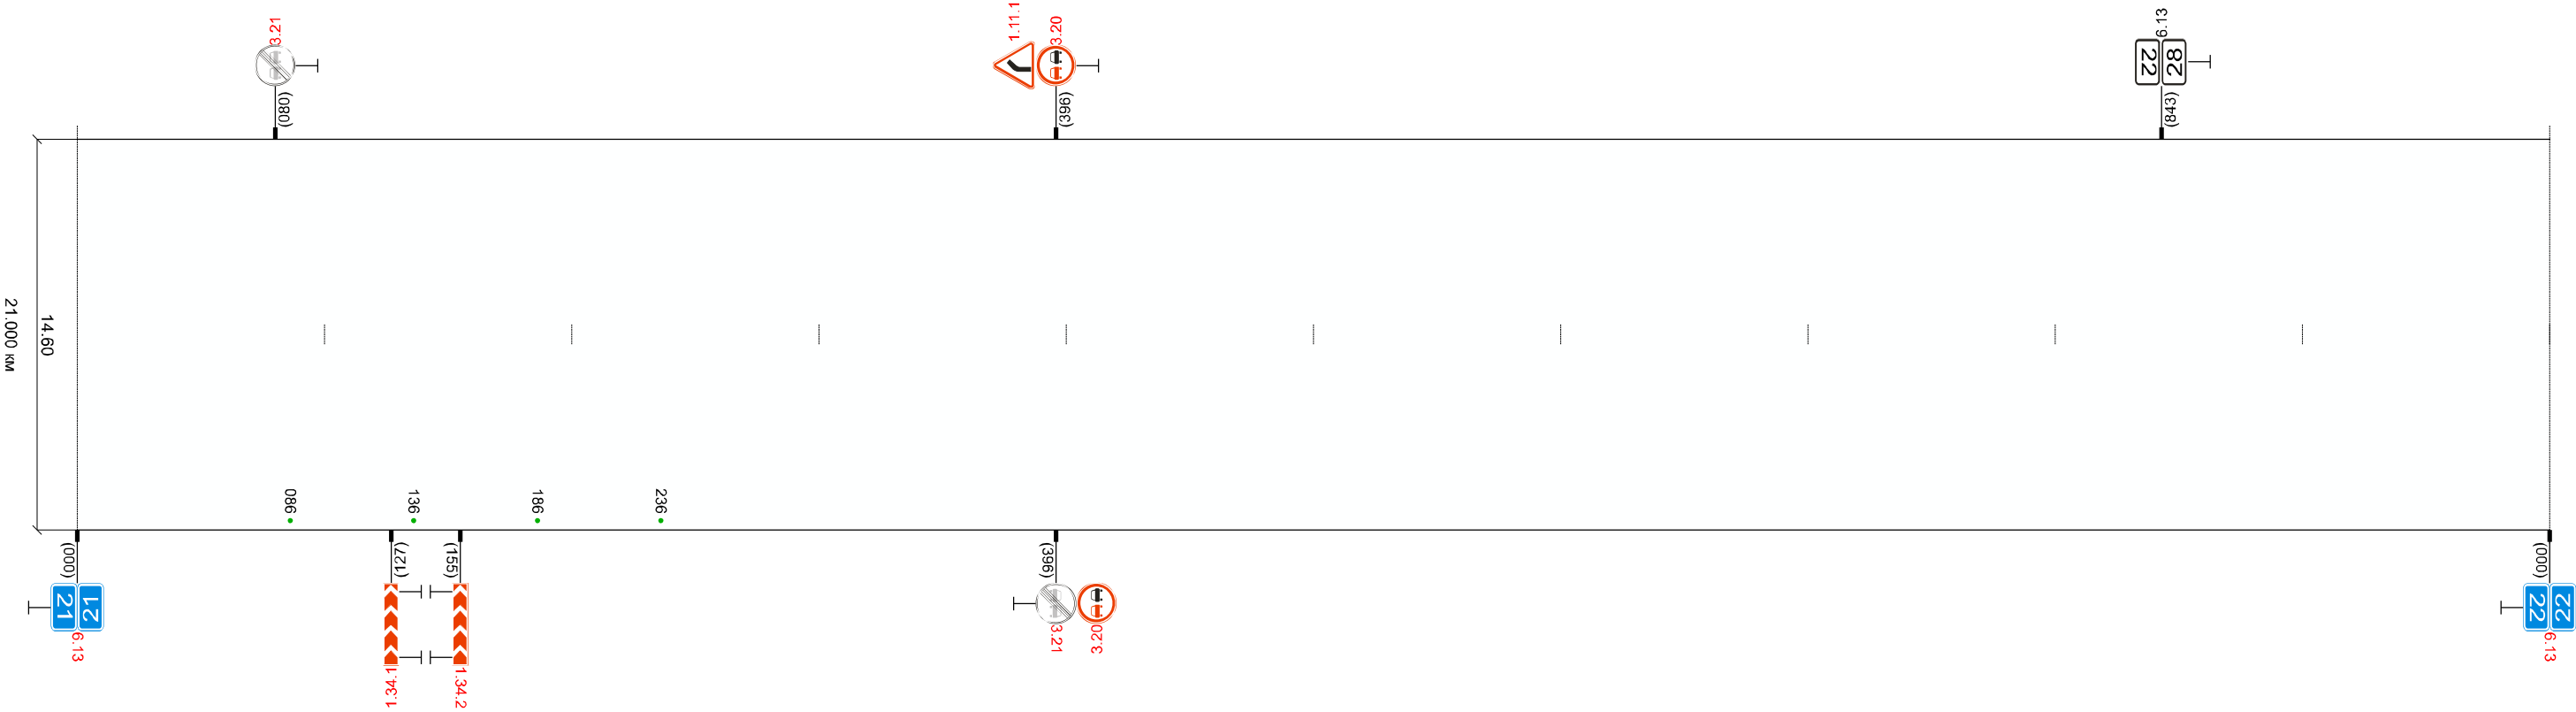


Высота справа, м	1.60
Разметка справа	осевая
Дорожные ограждения и направл. устр-ва справа	нед.СС 4шт. 086 - 236
Тротуары справа	
Необесп. видимость обр.	278 260 366
Необесп. видимость пр.	086 260

Высота справа, м	1.50
Разметка справа	осевая
Дорожные ограждения и направл. устр-ва справа	
Тротуары справа	
Необесп. видимость обр.	
Необесп. видимость пр.	1335 160 84,0 728 160 908


Высота справа, м		1.60
Разметка справа	осевая	
Дорожные ограждения и направл. устр-ва справа		
Тротуары справа		
Необесп. видимость обр.		
Необесп. видимость гр.		

Высота справа, м		1.50		1.50	
Разметка справа	осевая				
Дорожные ограждения и направл. устр-ва справа		неод. СС 5шт. 224 - 424			
Тротуары справа					
Необесп. видимость обр.		341			
Необесп. видимость пр.		167	258	167	528

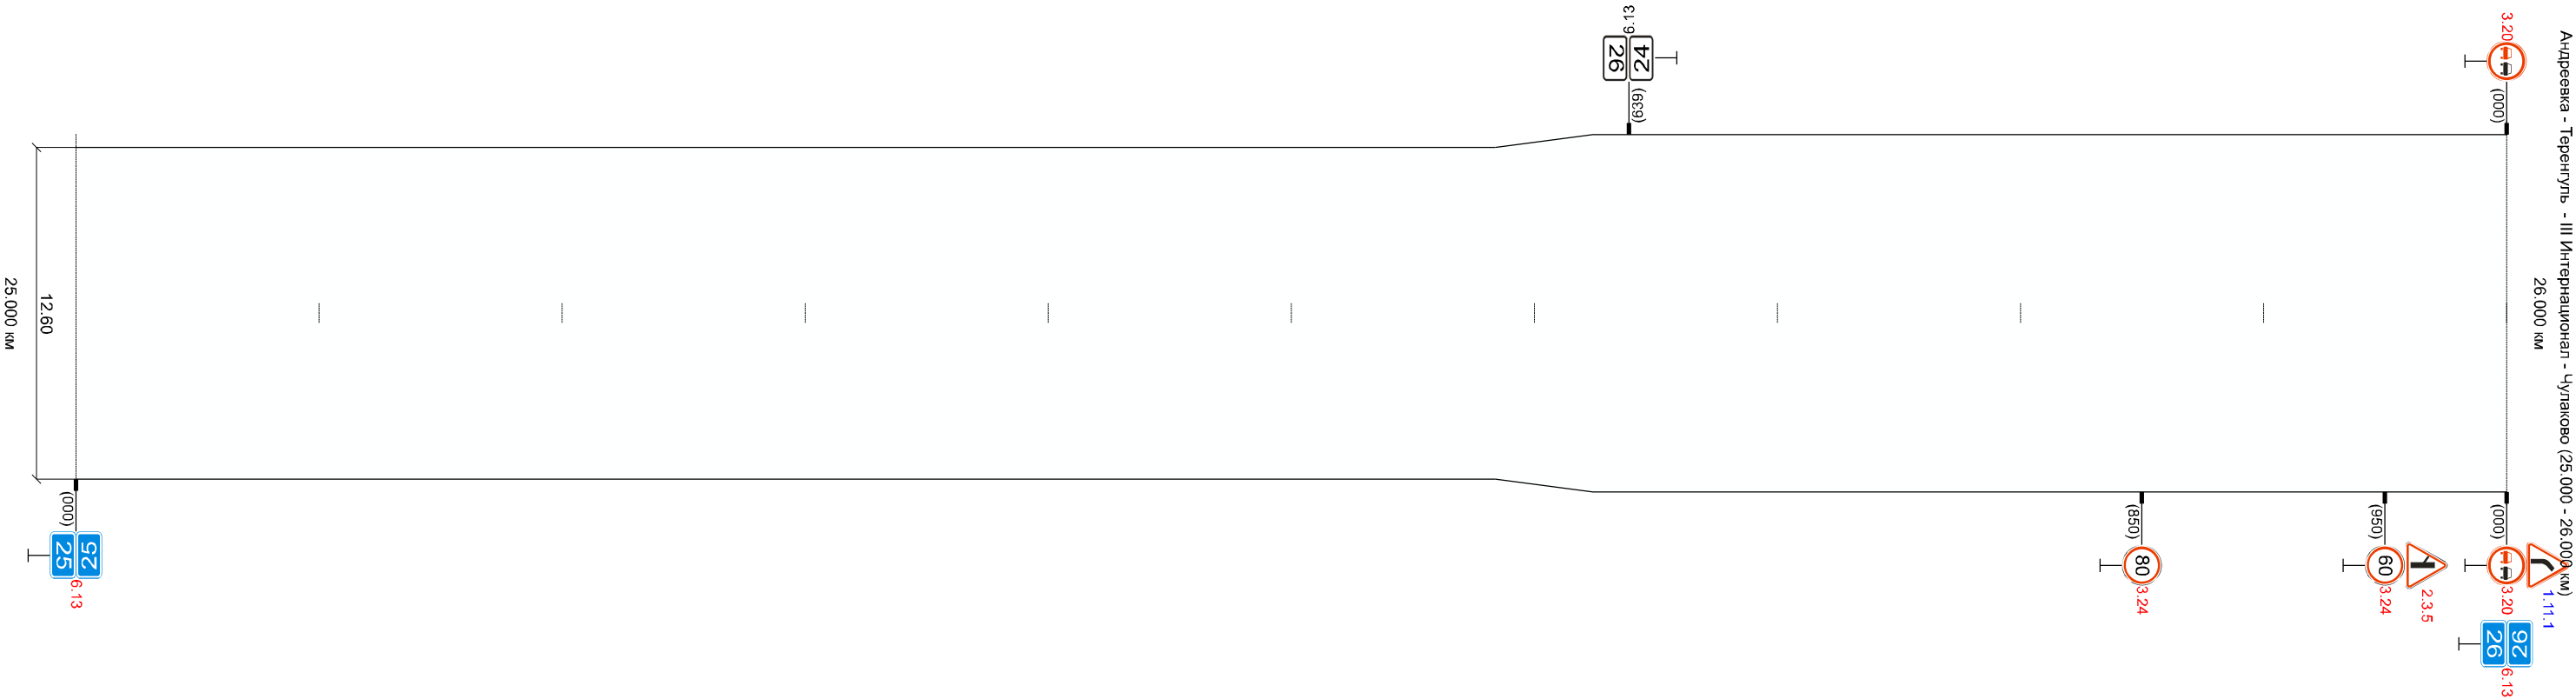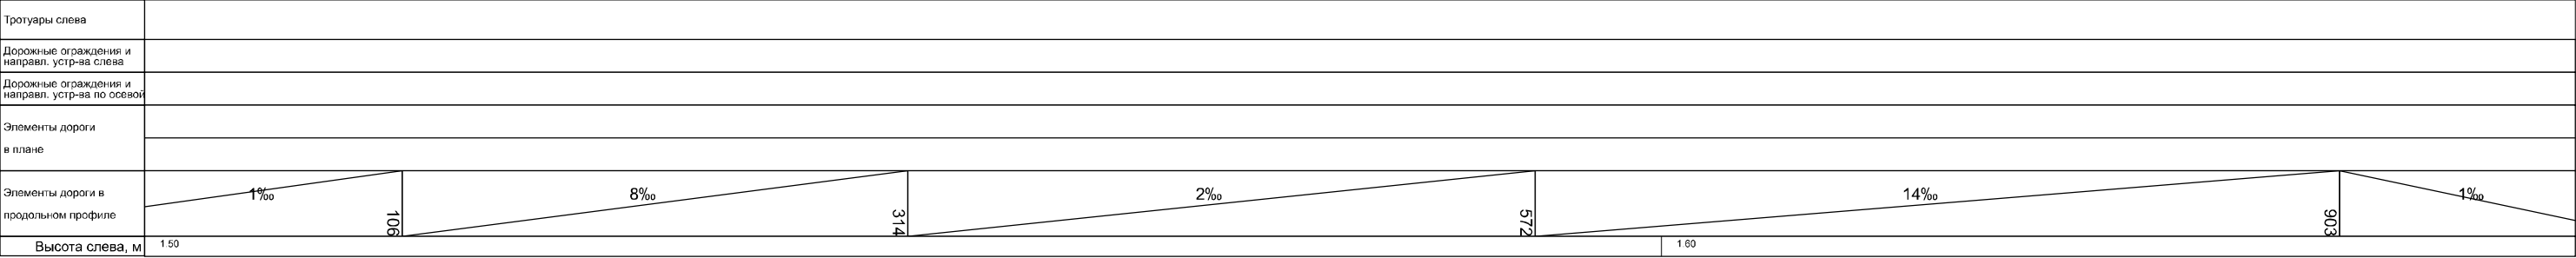


Высота справа, м		1.50	1.60
Разметка справа	осевая		
Дорожные ограждения и направл. устр-ва справа			
Тротуары справа			
Необесп. видимость обр.			
Необесп. видимость пр.			

Тротуары слева							
Дорожные ограждения и направл. устр-ва слева		над. СС 2шт. 100 - 163	над. СС 13шт. 248	над. СС 5шт. 238 - 278	над. СС 5шт. 288 - 328		над. СС 3шт. 353 - 453
Дорожные ограждения и направл. устр-ва по осевой							
Элементы дороги в плане	R = 78 y = 102						
Элементы дороги в продольном профиле							
Высота слева, м	1.60	1.60			1.50		

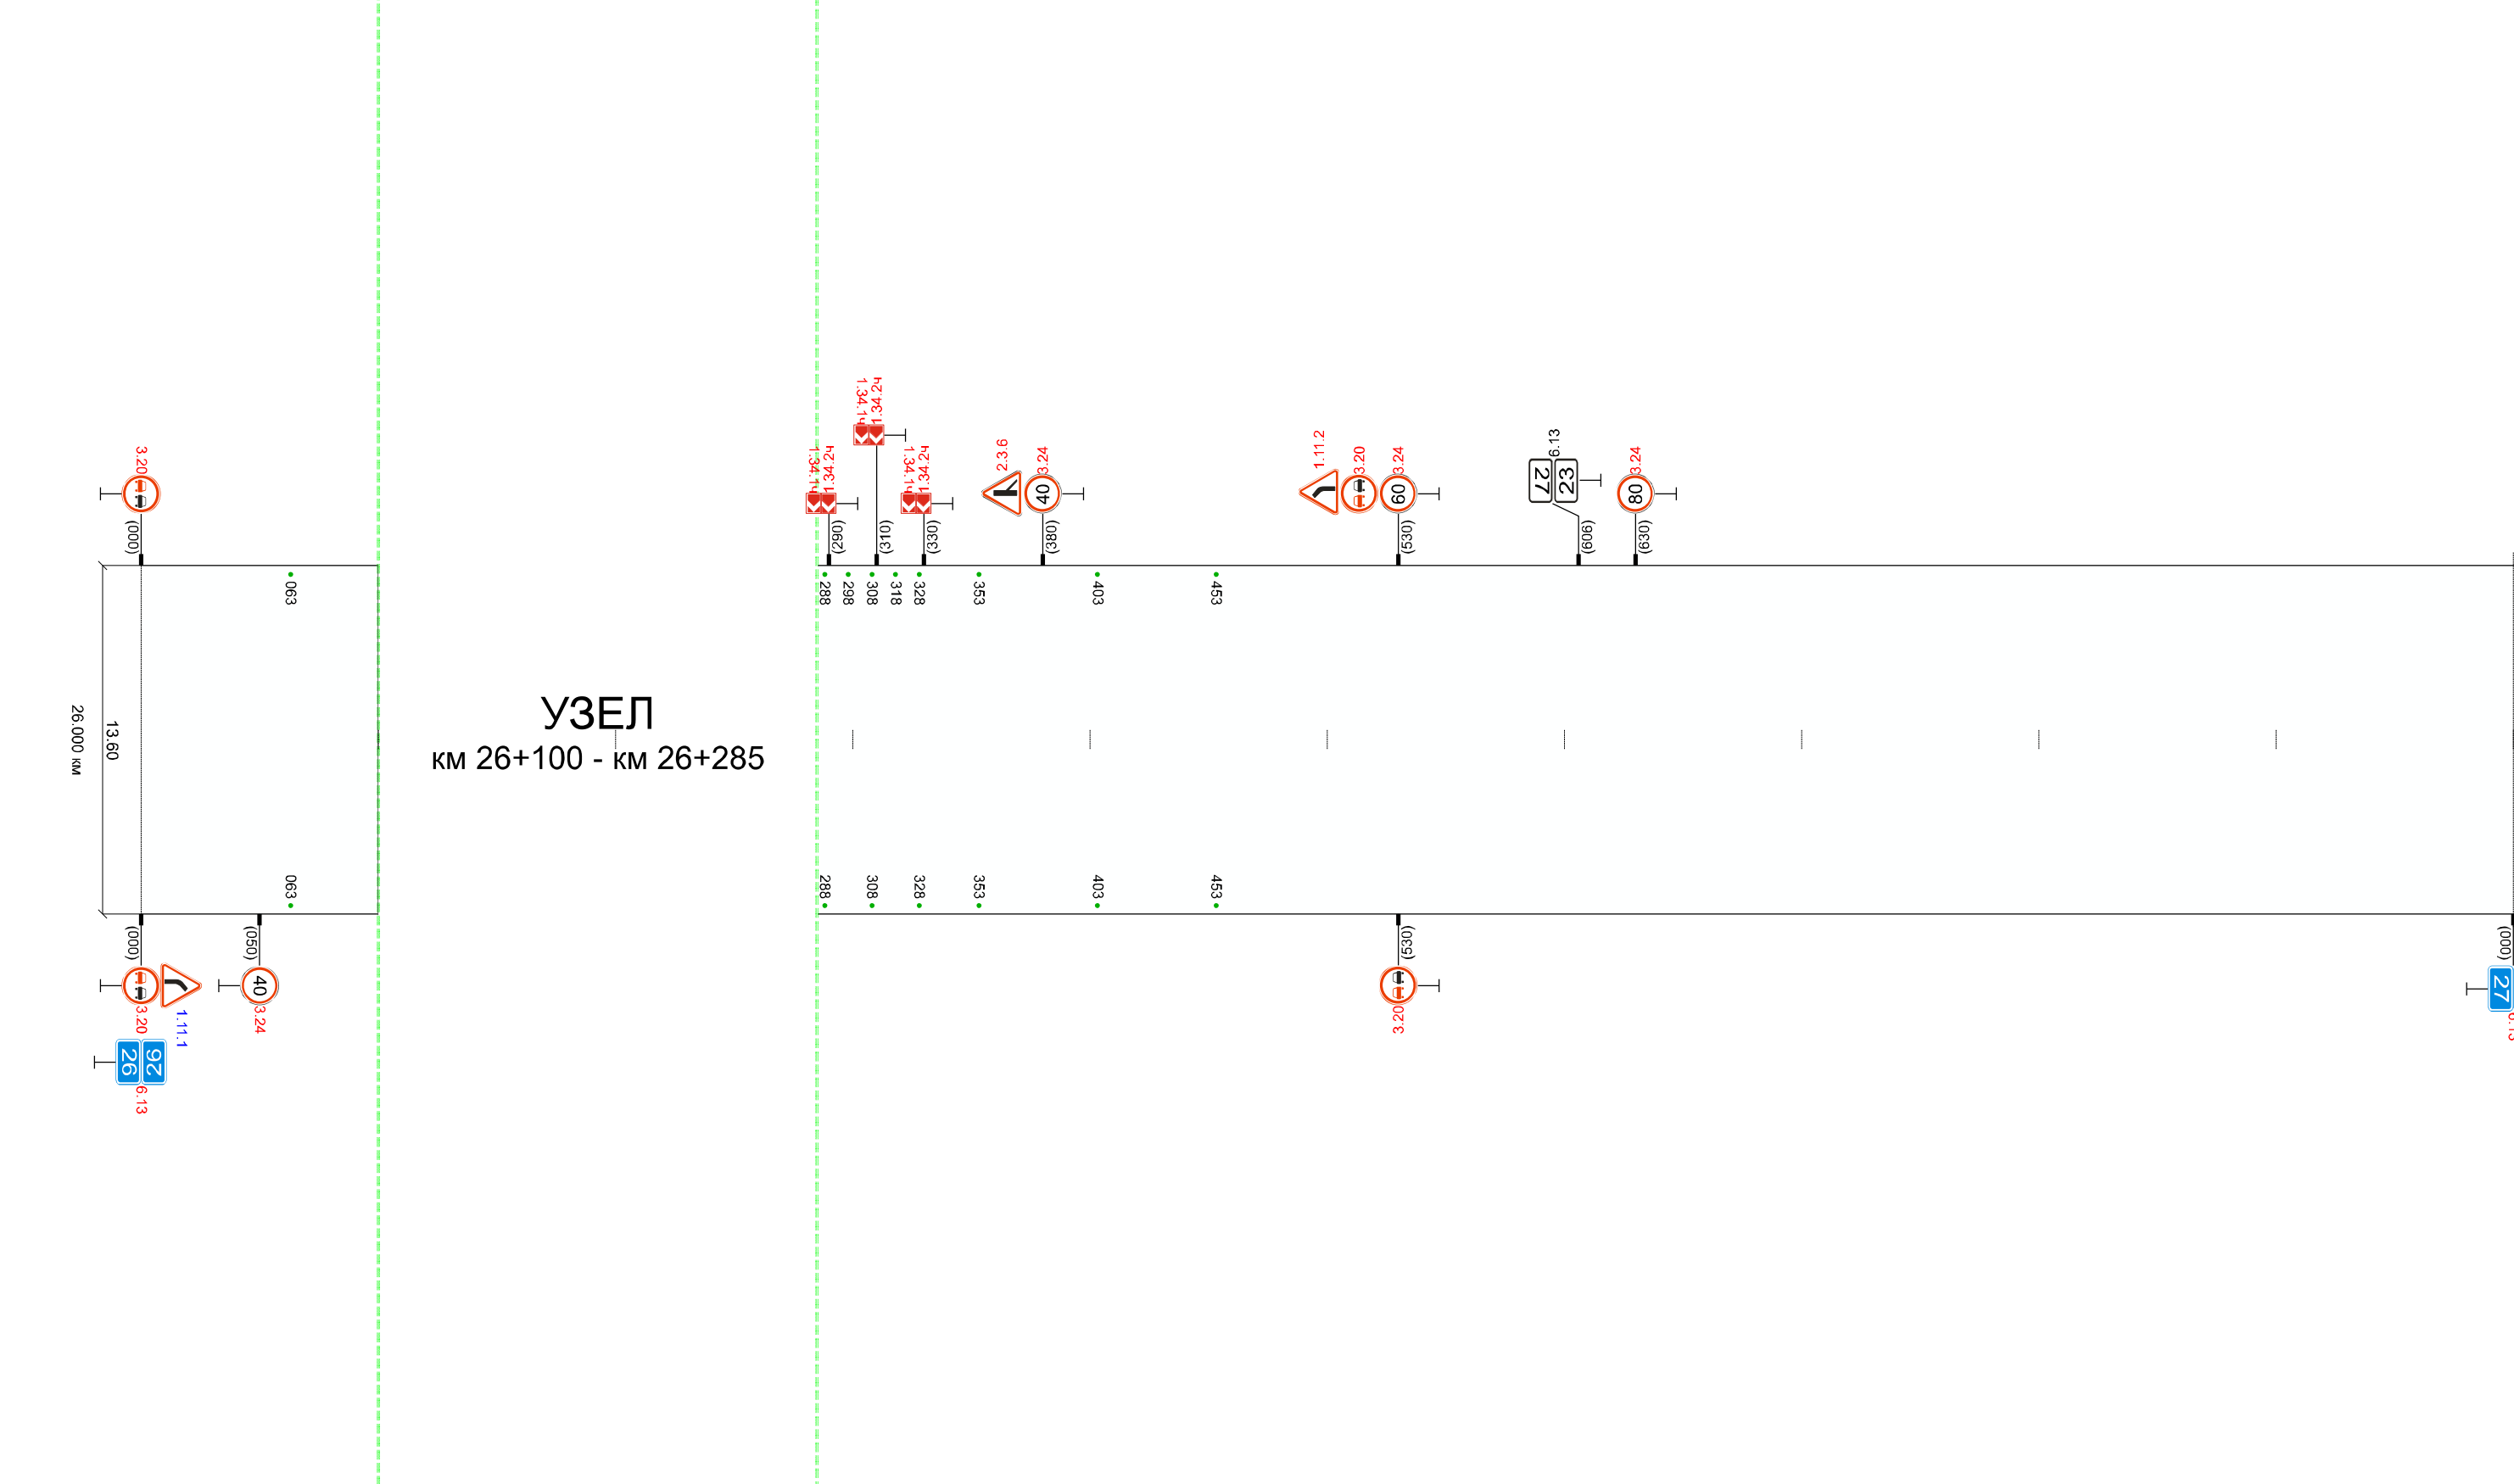


Высота справа, м		1.60										1.50											
Разметка справа	осевая																						
Дорожные ограждения и направл. устр-ва справа			над. СС 2шт. 100 - 163					над. СС 5шт. 188 - 268					над. СС 3шт. 288 - 328			над. СС 3шт. 353 - 453							
Тротуары справа																							
Необесп. видимость обр.																							
Необесп. видимость пр.																							



УЗЕЛ км26+100 - км26+285

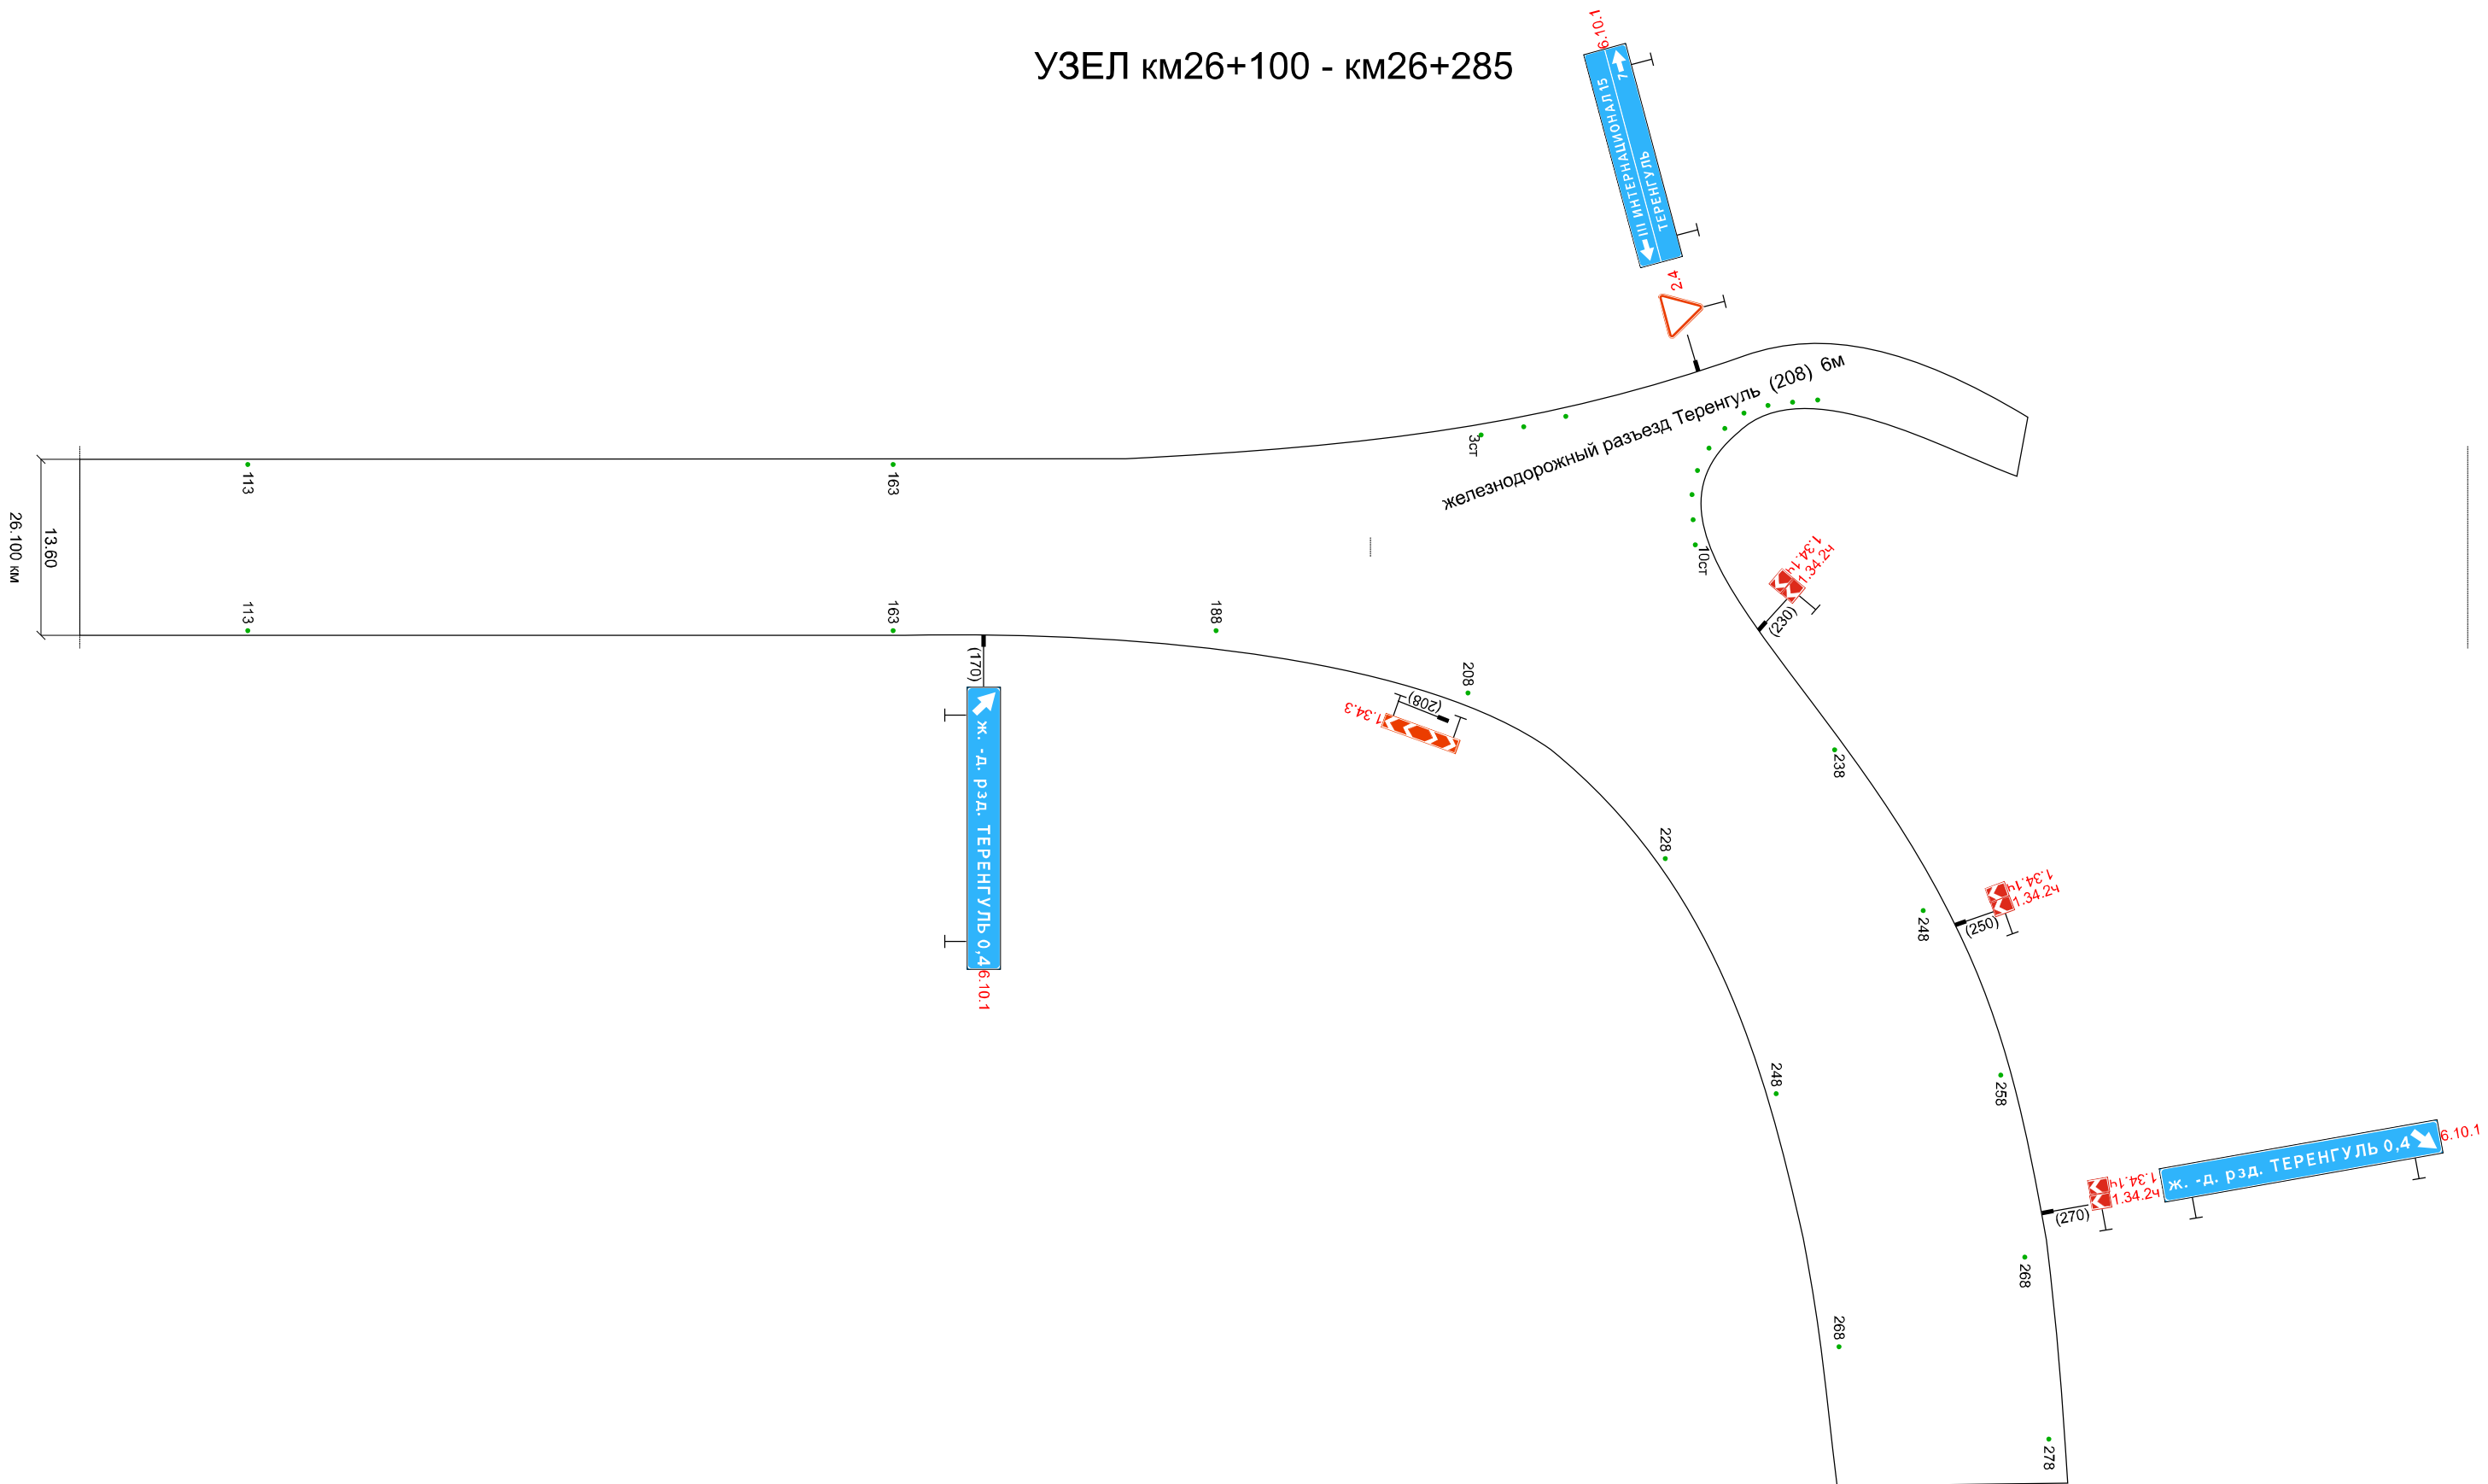


Тротуары слева			
Дорожные ограждения и направл. устр-ва слева			
Дорожные ограждения и направл. устр-ва по осевой			
Разметка слева	1-ая от осевой	1,2 924 - 962	
Элементы дороги в плане	799R = 70y = 86905992R = 97y = 24952992		
Элементы дороги в продольном профиле	9%1053%2935%4193%85815%95215%		
Высота слева, м	1.50		

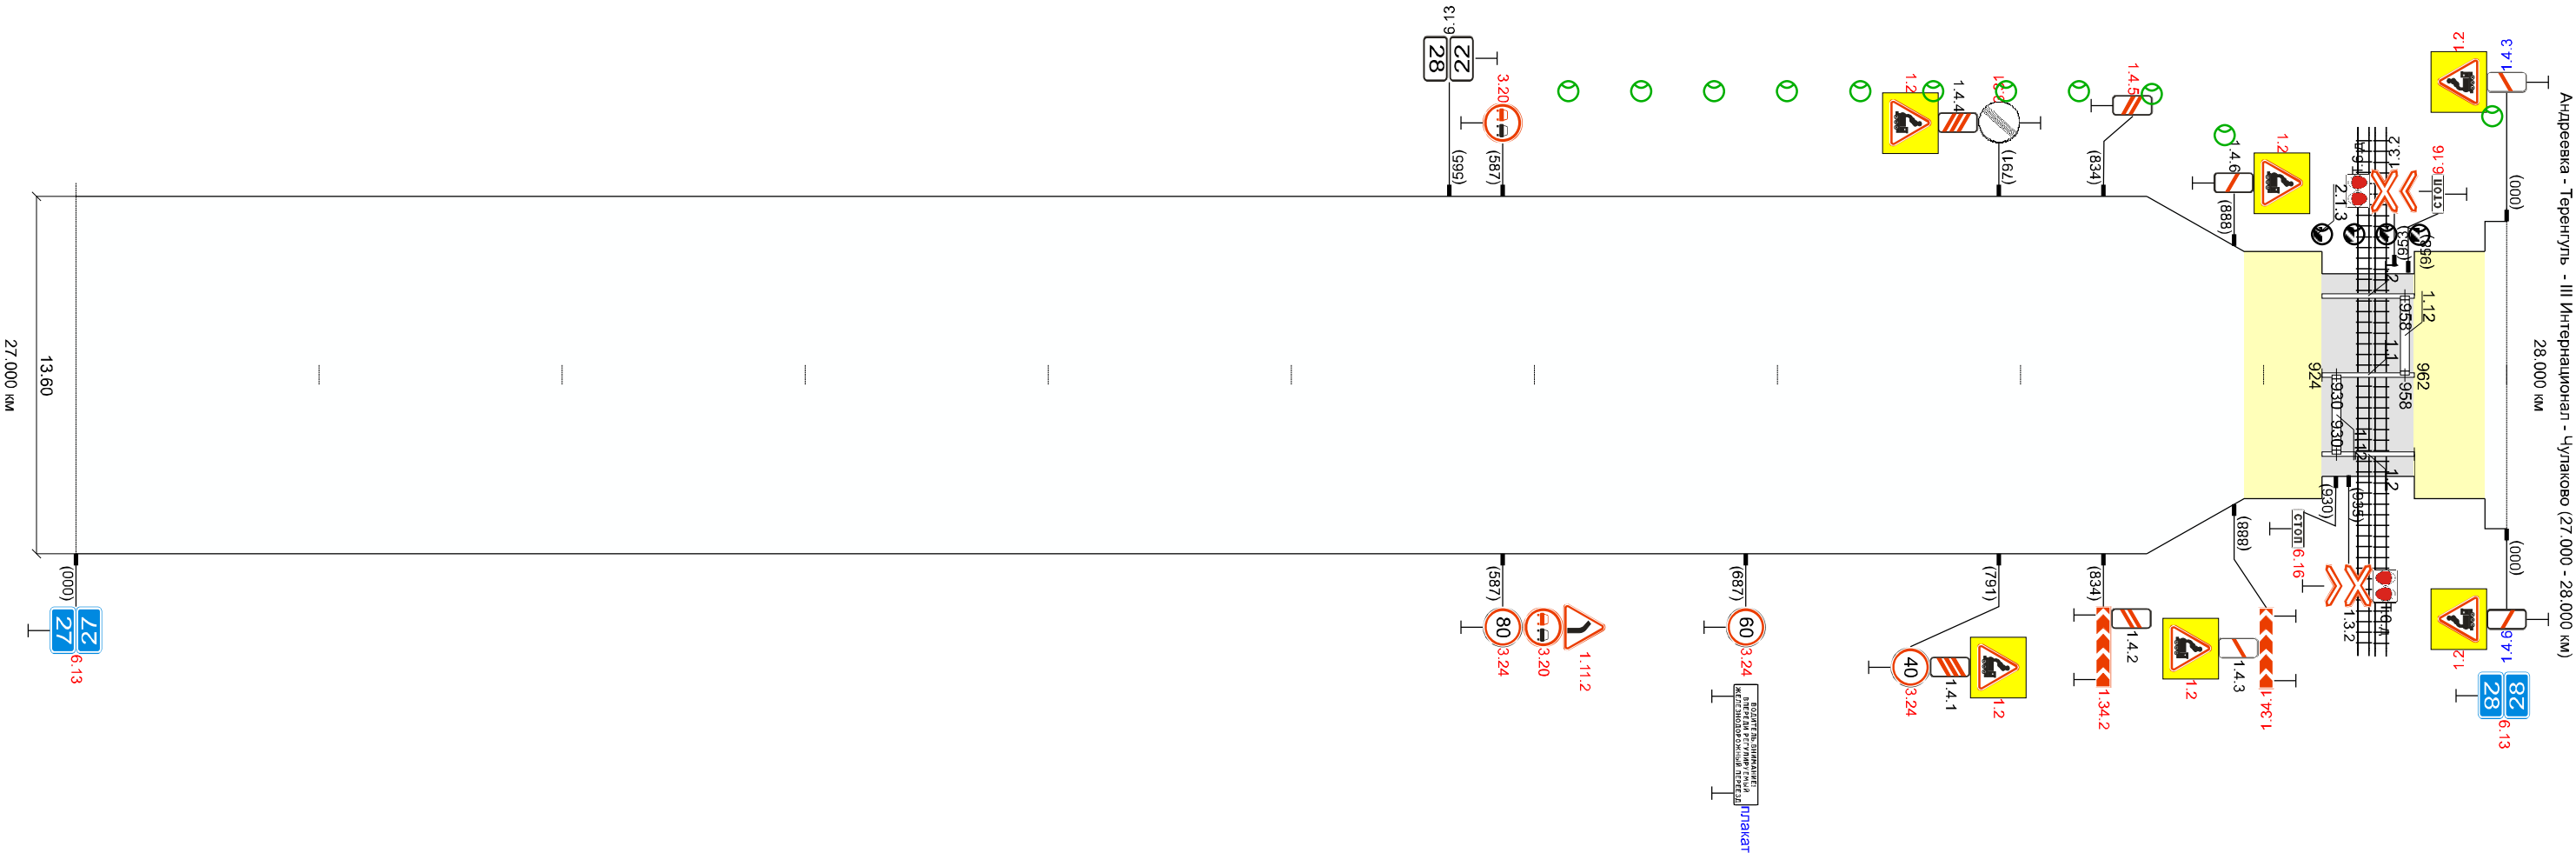




Высота справа, м	1.50		
Разметка справа	осевая	1,1 924 - 962	
Разметка справа	1-ая от осевой	1,2 924 - 962	
Дорожные ограждения и направл. устр-ва справа			
Тротуары справа			
Необесп. видимость сбр.	941		
Необесп. видимость пр.	941		

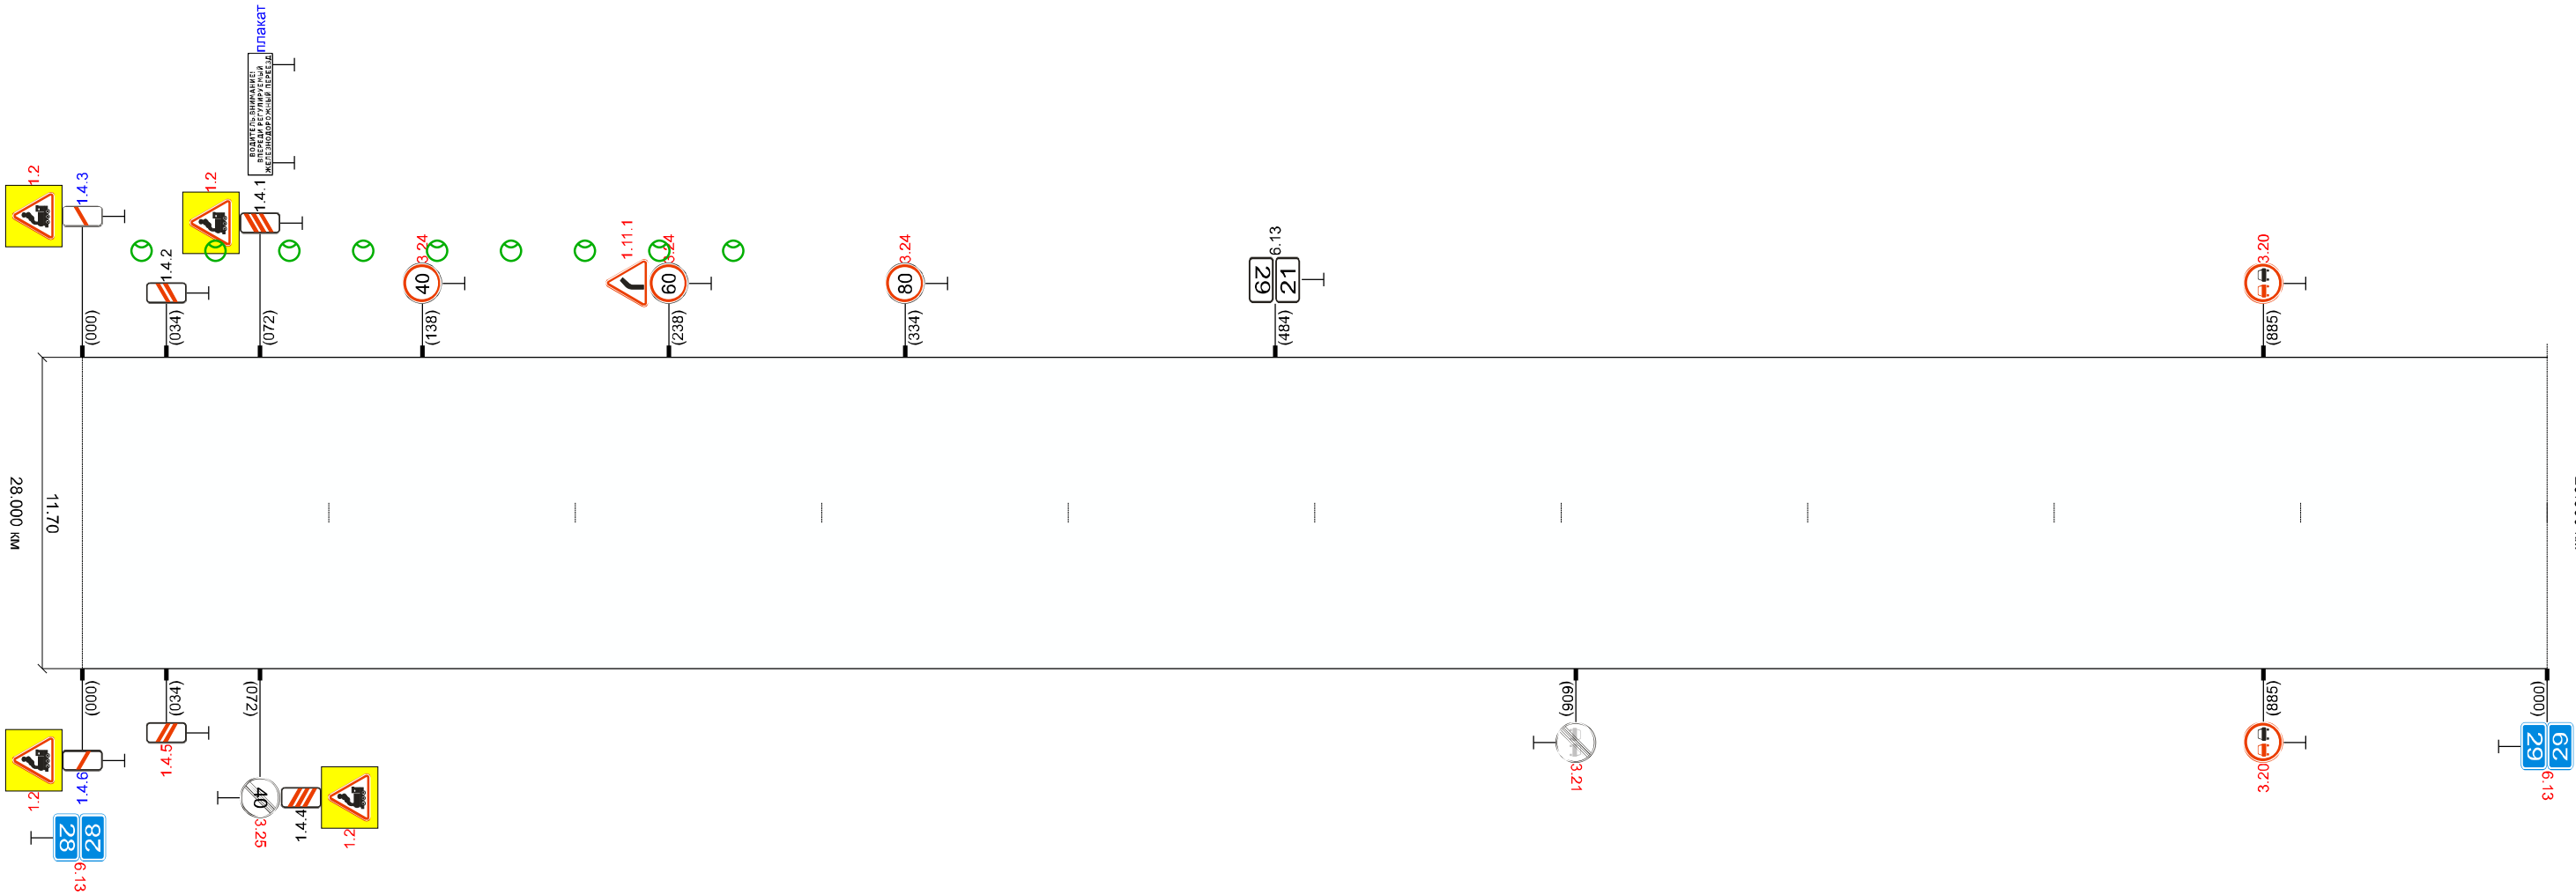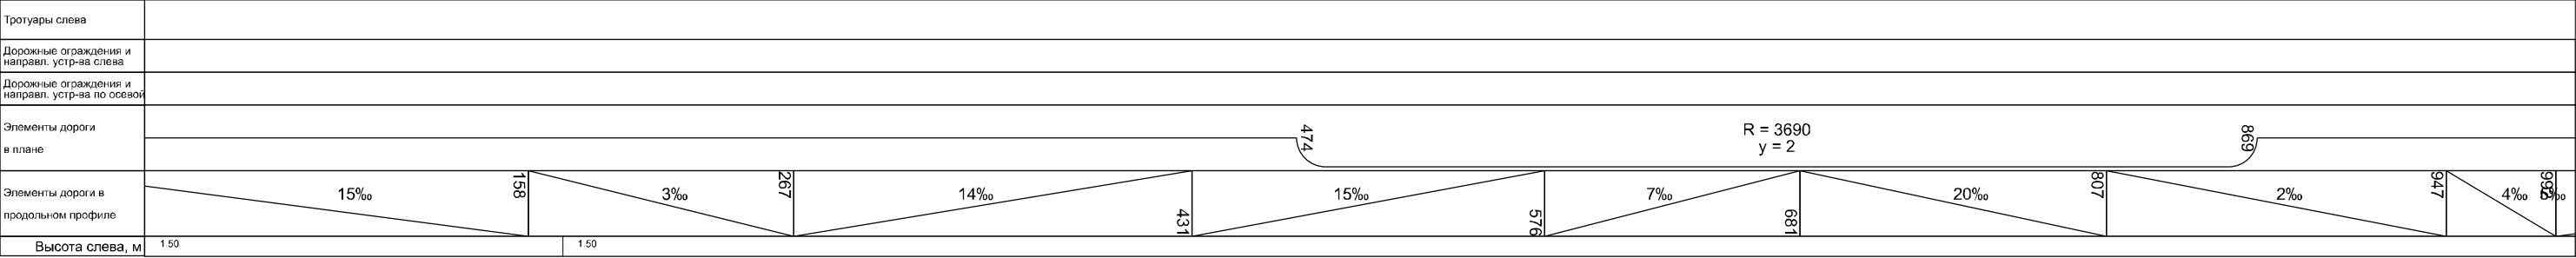


Андреевка - Терентуль - III Интернационал - Чулаково (28.000 - 29.000 км)
29.000 км

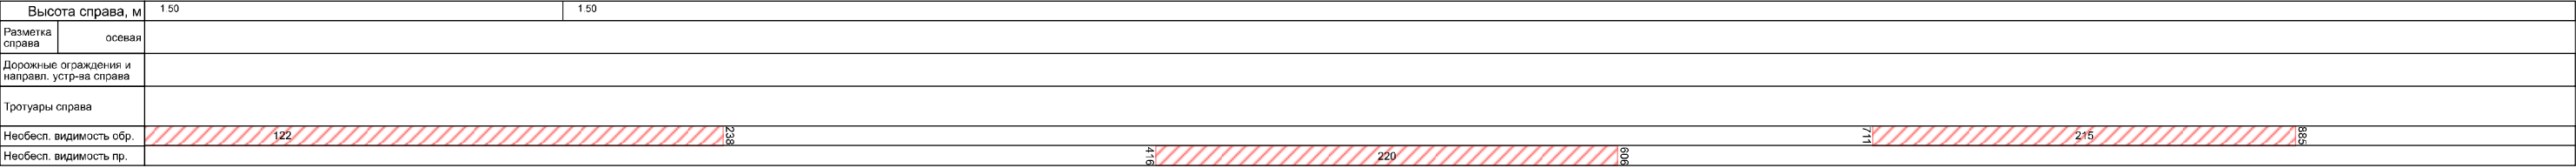

Высота справа, м		1.50										1.70							
Разметка справа	осевая																		
Дорожные ограждения и направл. устр-ва справа						нед.СФ 7шт. 417 - 717				нед.СФ 4шт. 747 - 792		нед.СФ 10шт. 823		нед.СФ 4шт. 852 - 897				нед.СФ 2шт. 927 - 000	
Тротуары справа																			
Необесп. видимость обр.																			
Необесп. видимость пр.																			

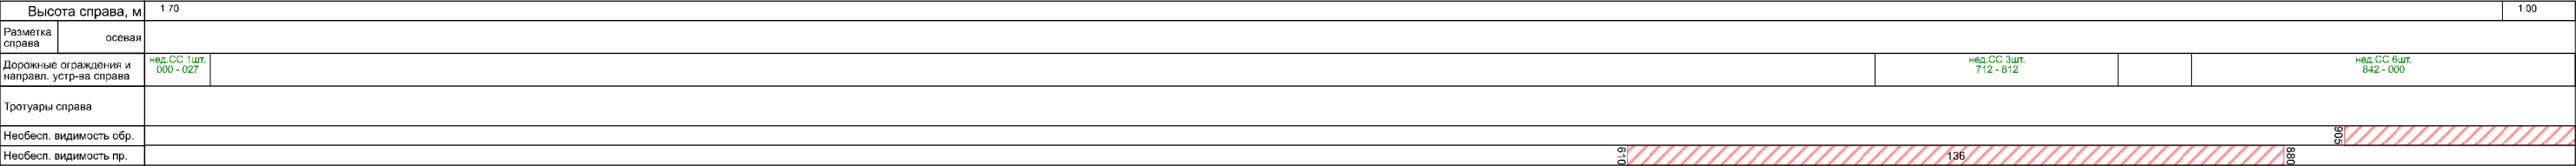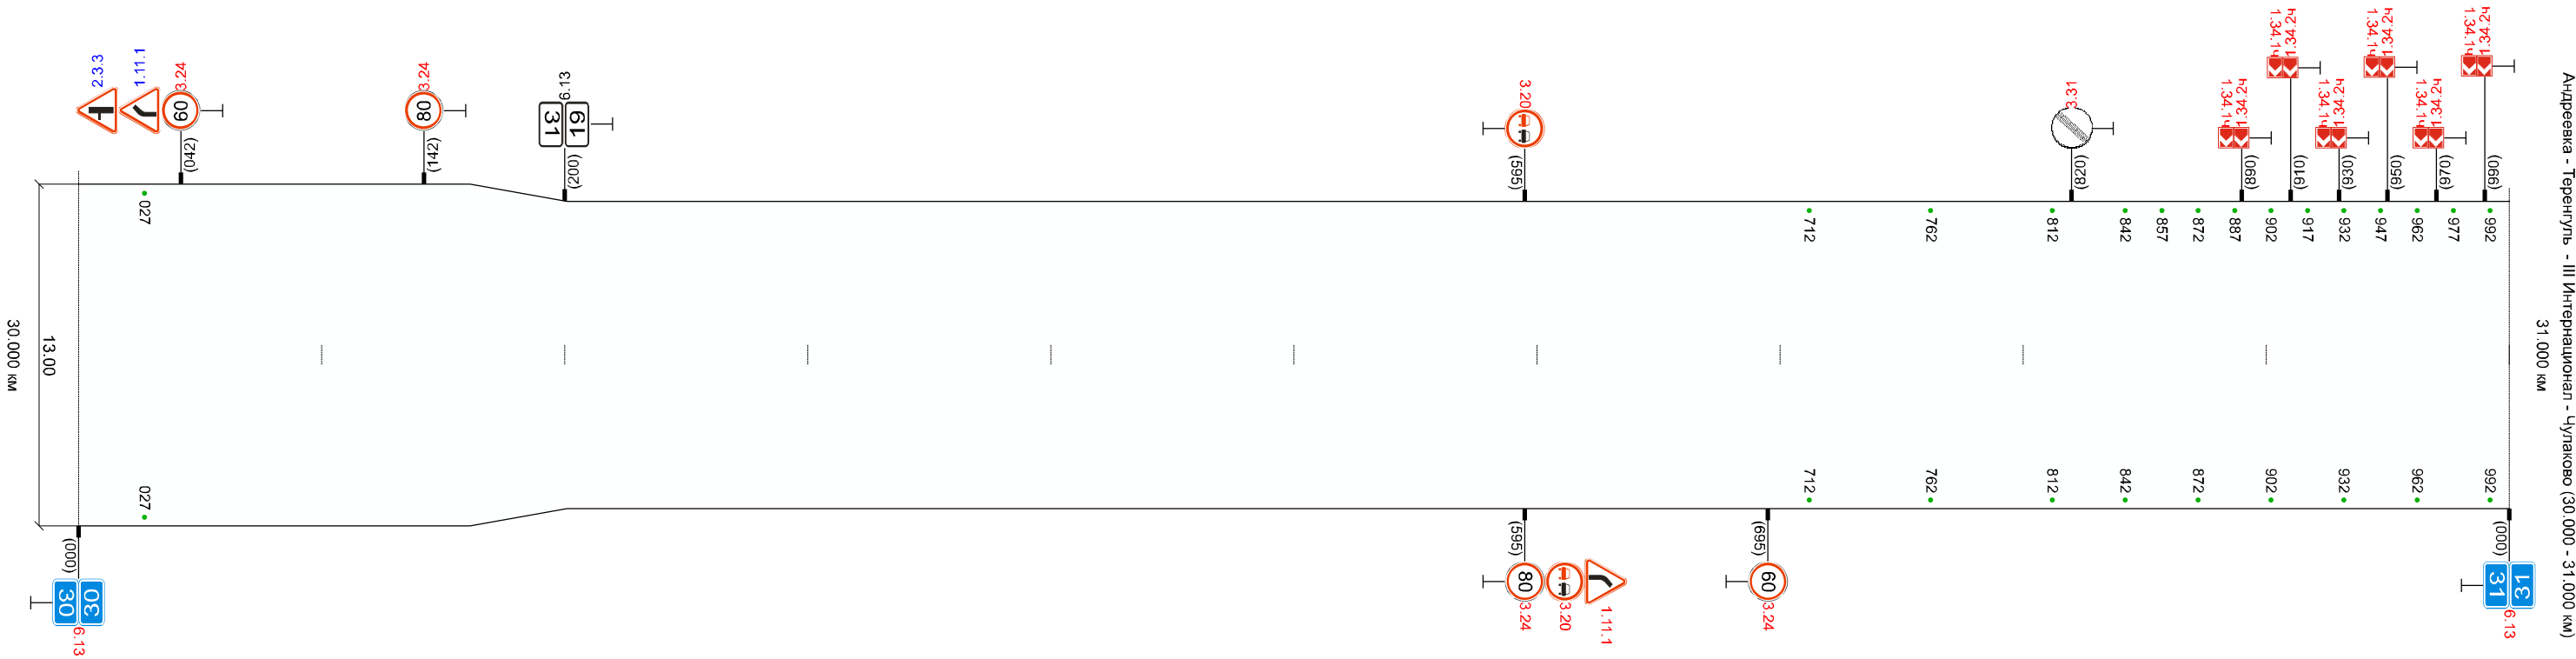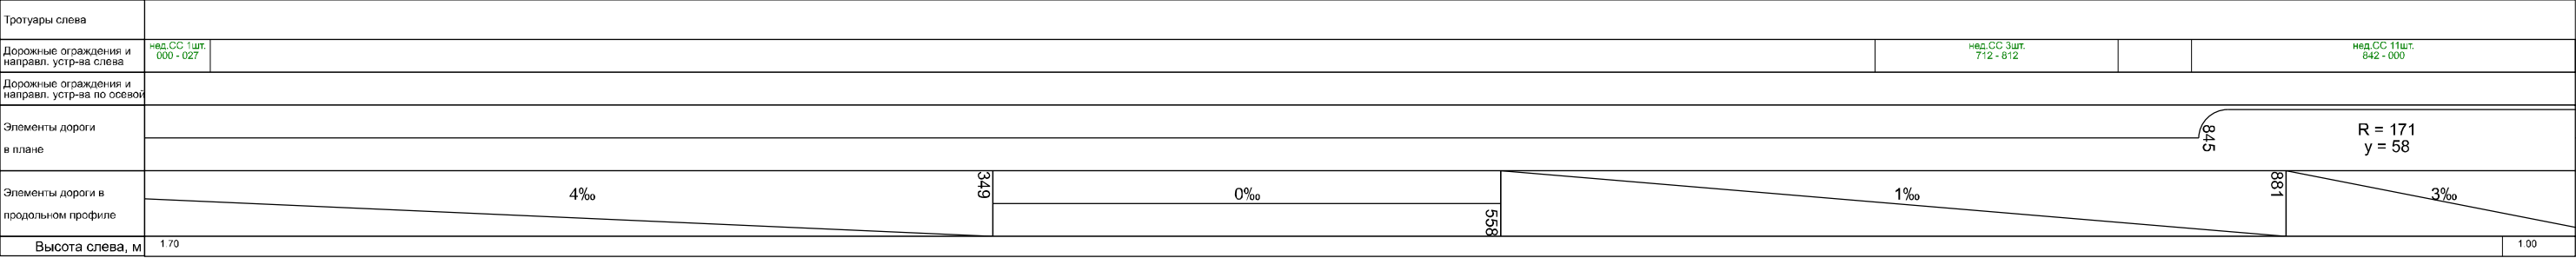





Высота справа, м		1.00		1.40	
Разметка справа	осевая				
Дорожные ограждения и направл. устр-ва справа		нед.СС 1шт. 000 - 022		нед.СС 3шт. 052 - 152	
Тротуары справа					
Необесп. видимость обр.		136		182	
Необесп. видимость пр.					

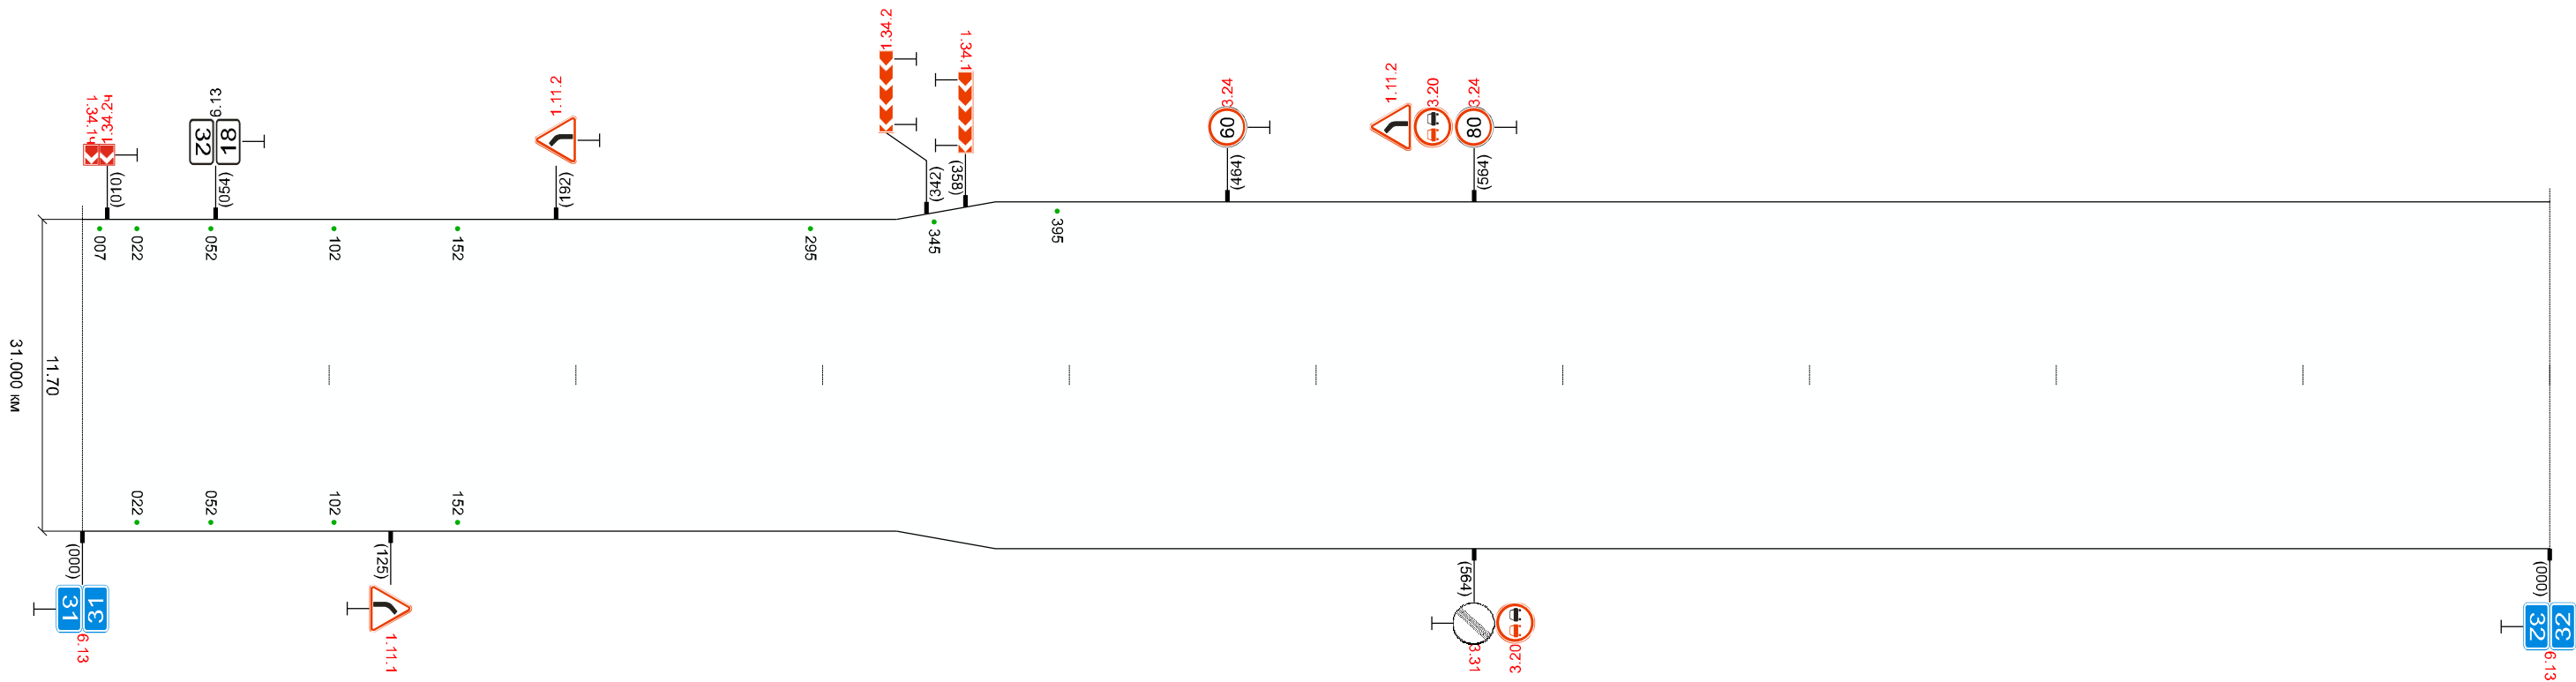




Андреевка - Терентуль - III Интернационал - Чулаково (31.000 - 32.000 км)
32.000 км

Высота справа, м		1.40	1.50	
Разметка справа	осевая			
Дорожные ограждения и направл. устр-ва справа				нед. СС 3шт. 643 - 743
Тротуары справа				
Необесп. видимость обр.				
Необесп. видимость пр.				
		нед. СС 9шт. 793 - 000		


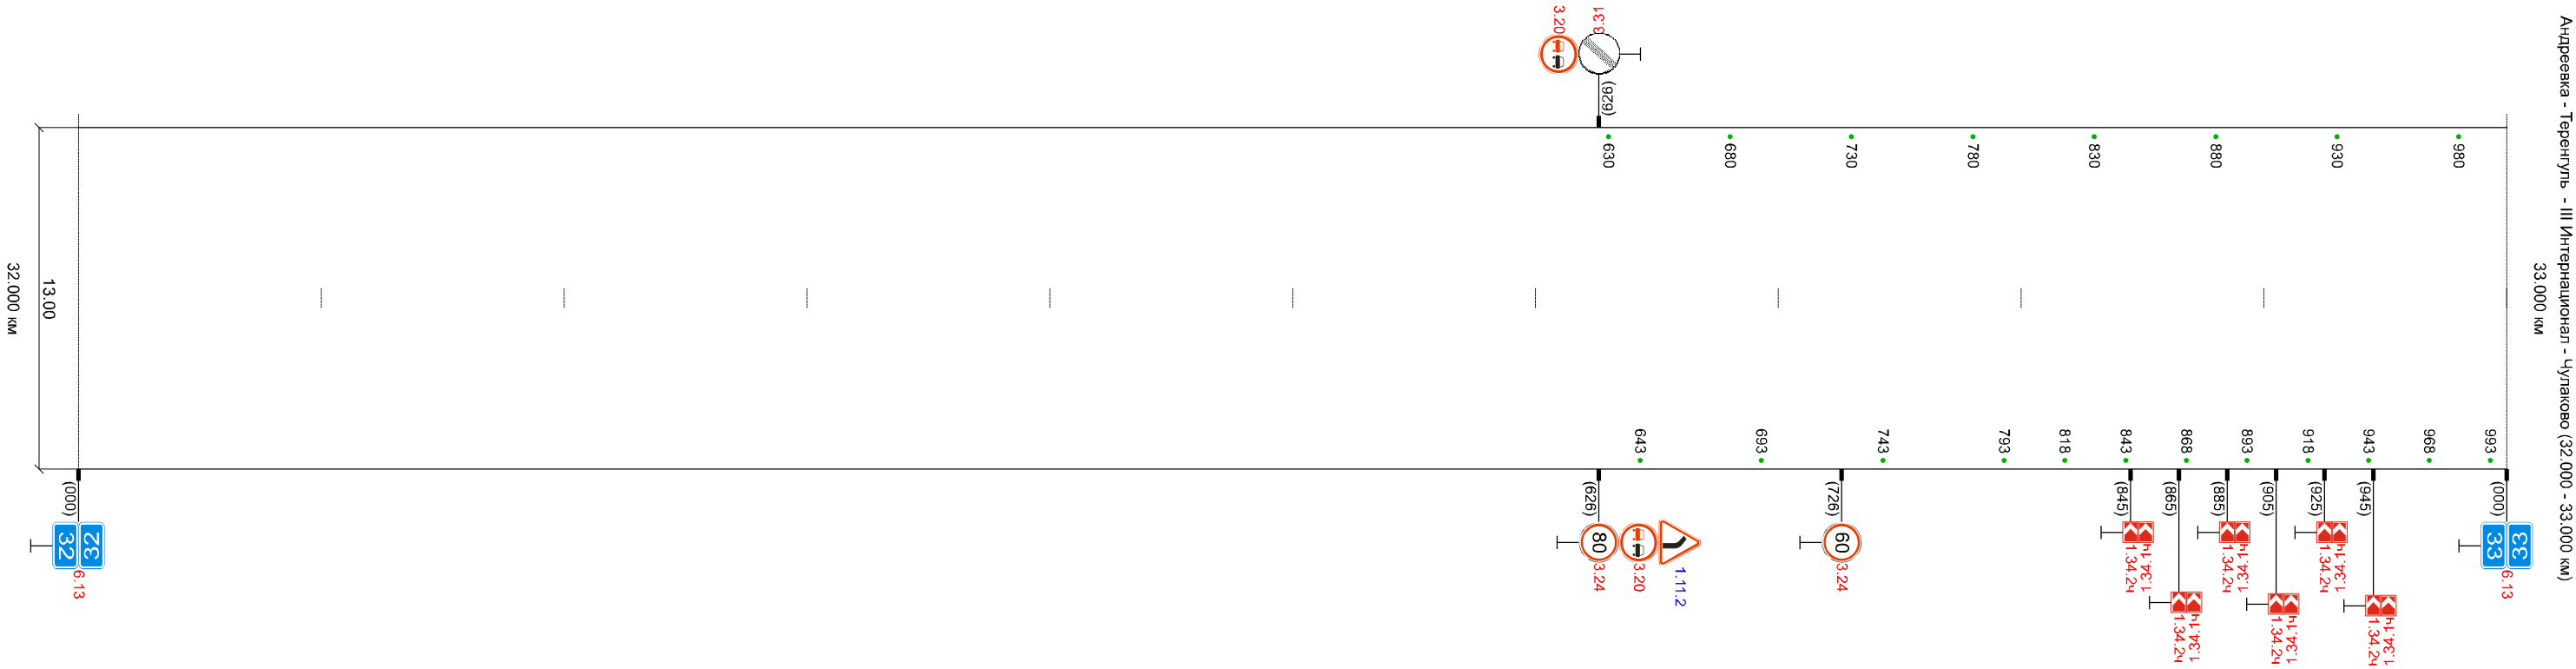


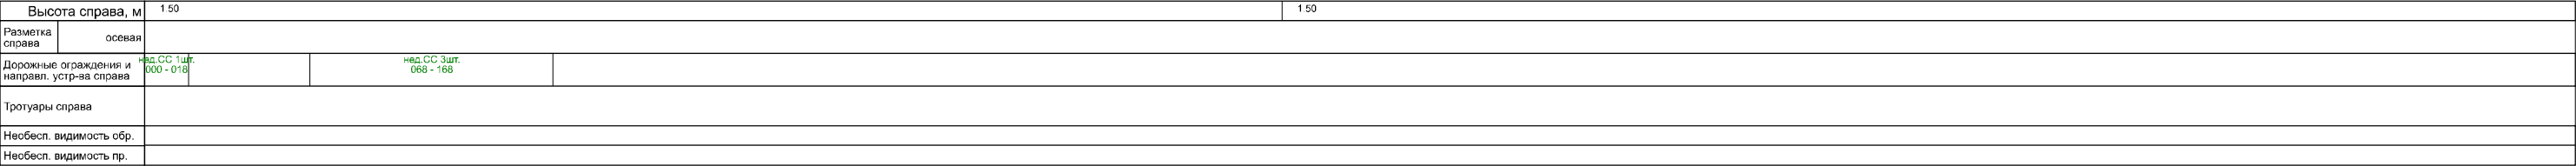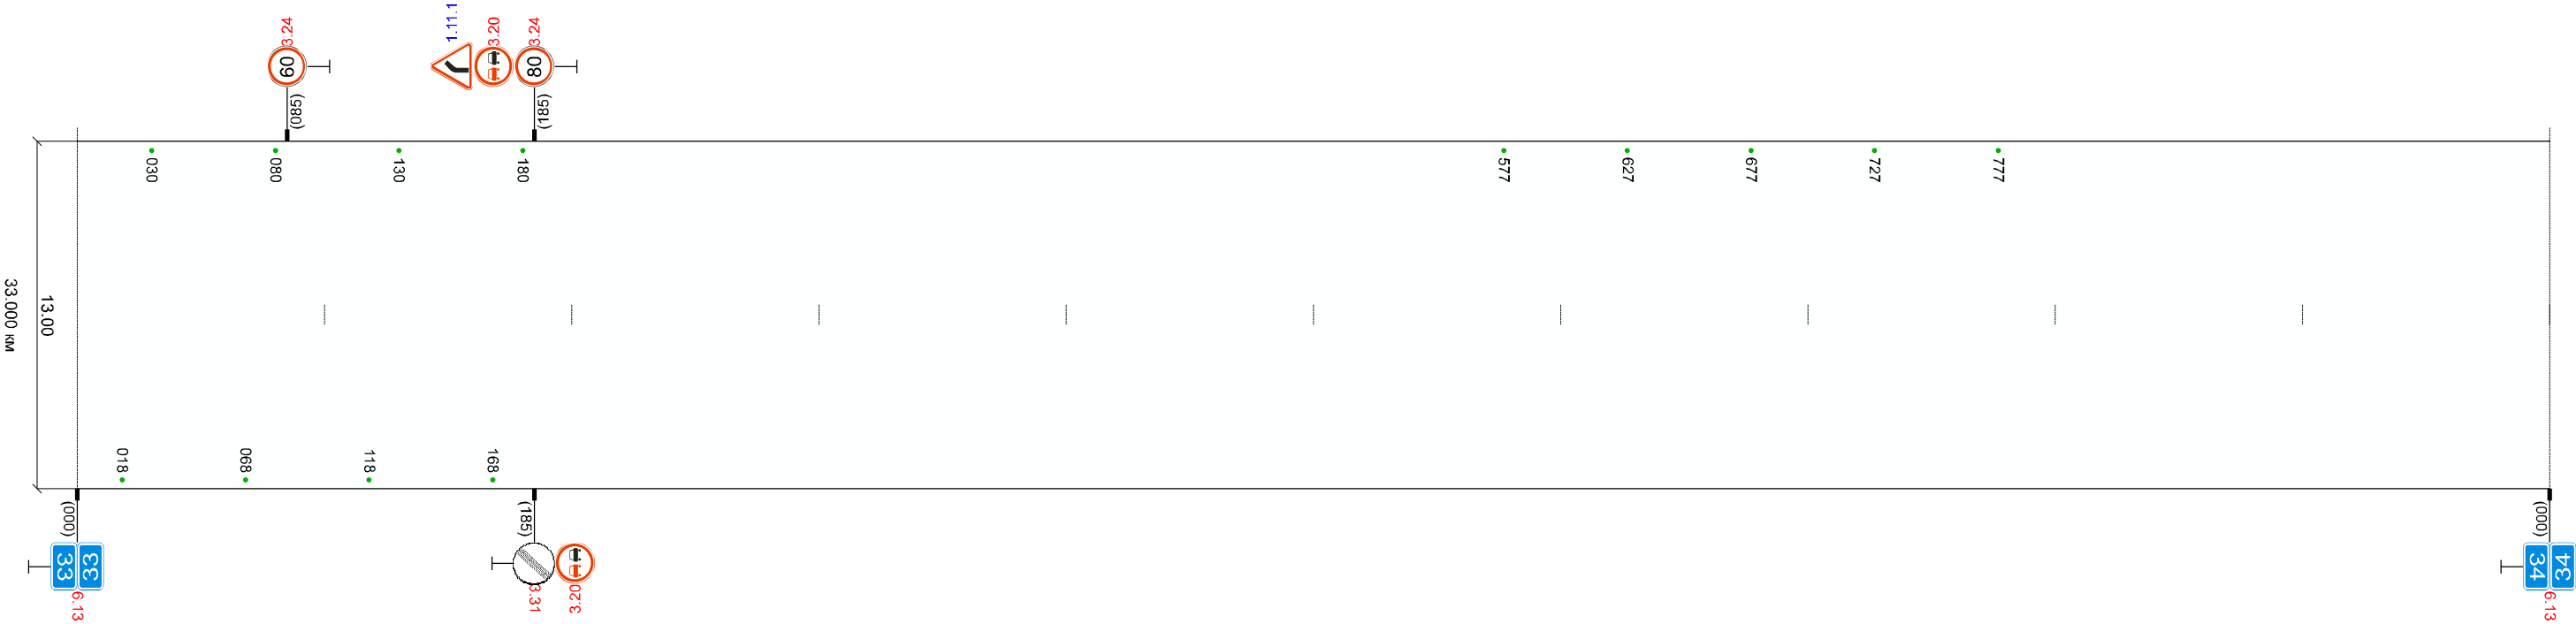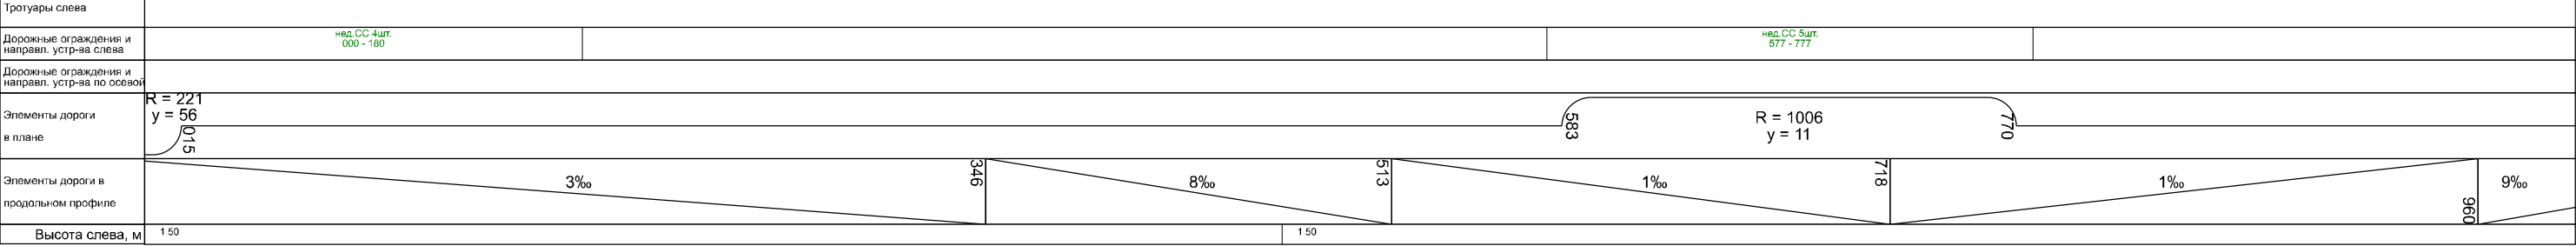

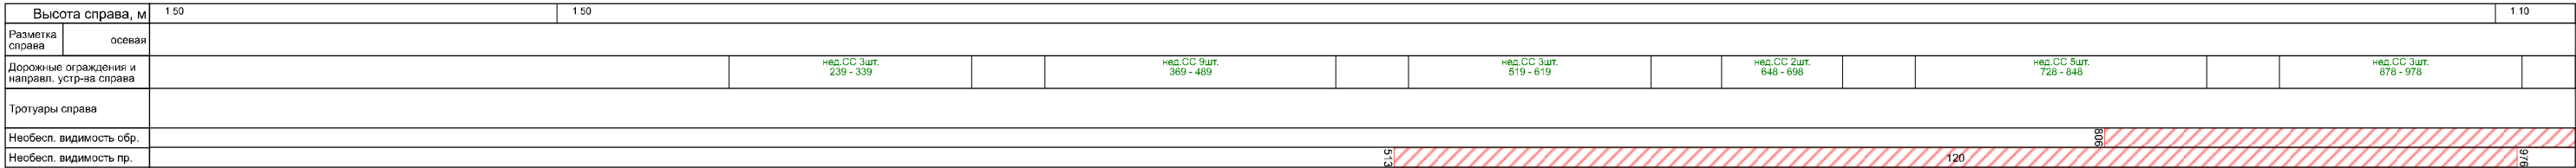

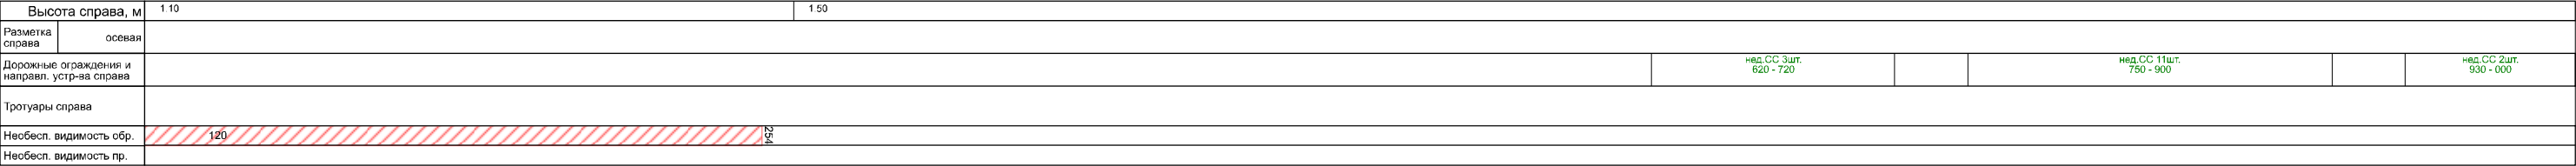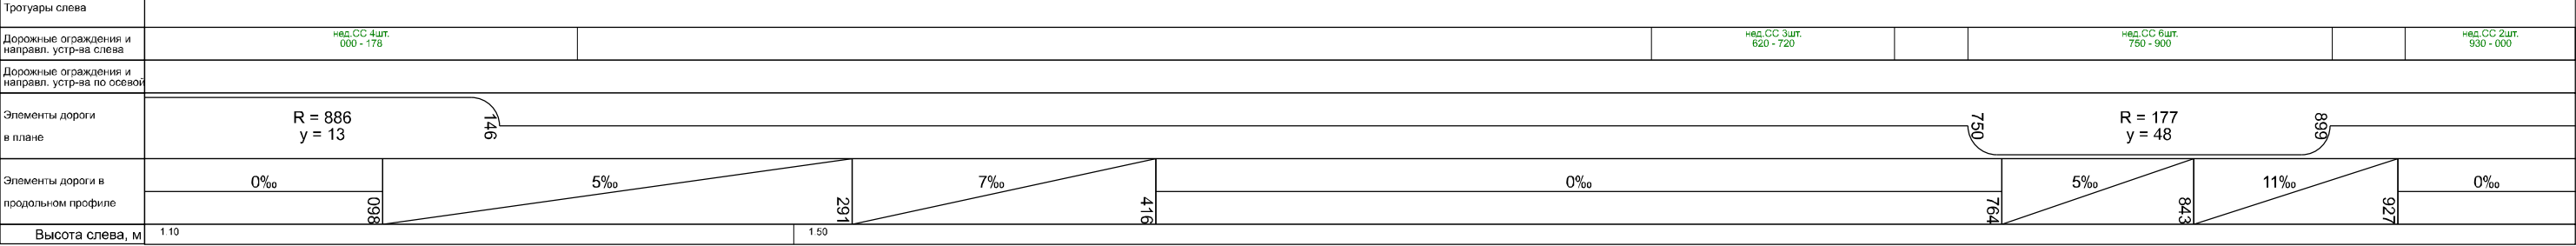





Андреевка - Терентуль - III Интернационал - Чулаково (35.000 - 36.000 км)
36.000 км

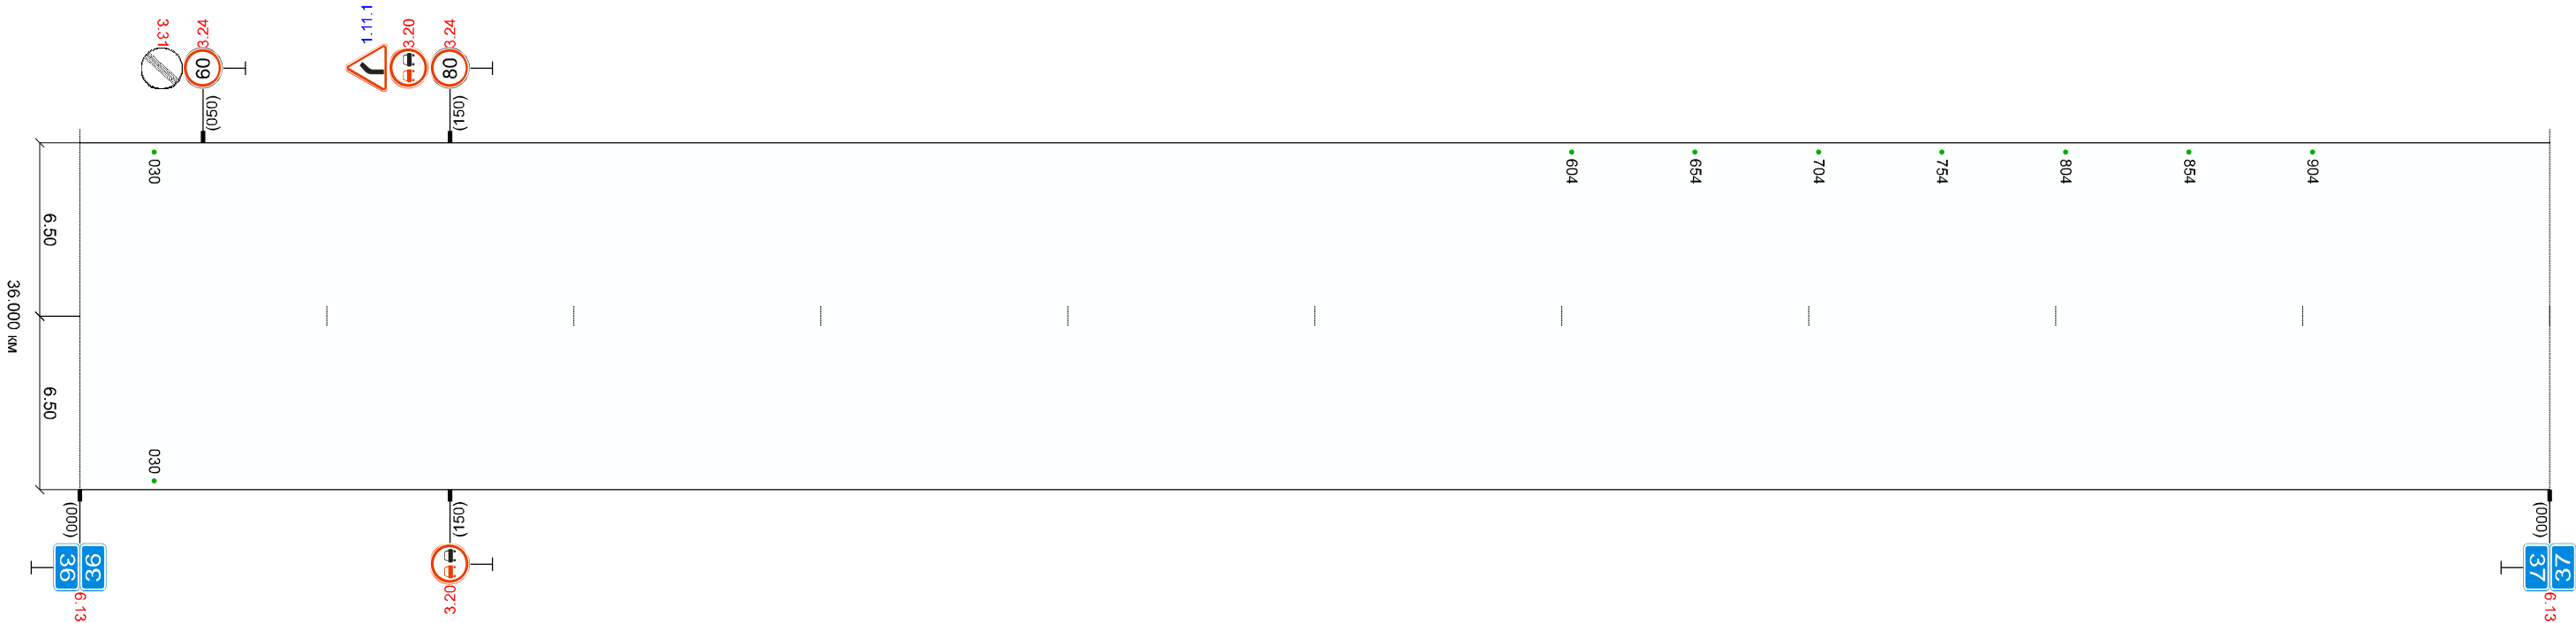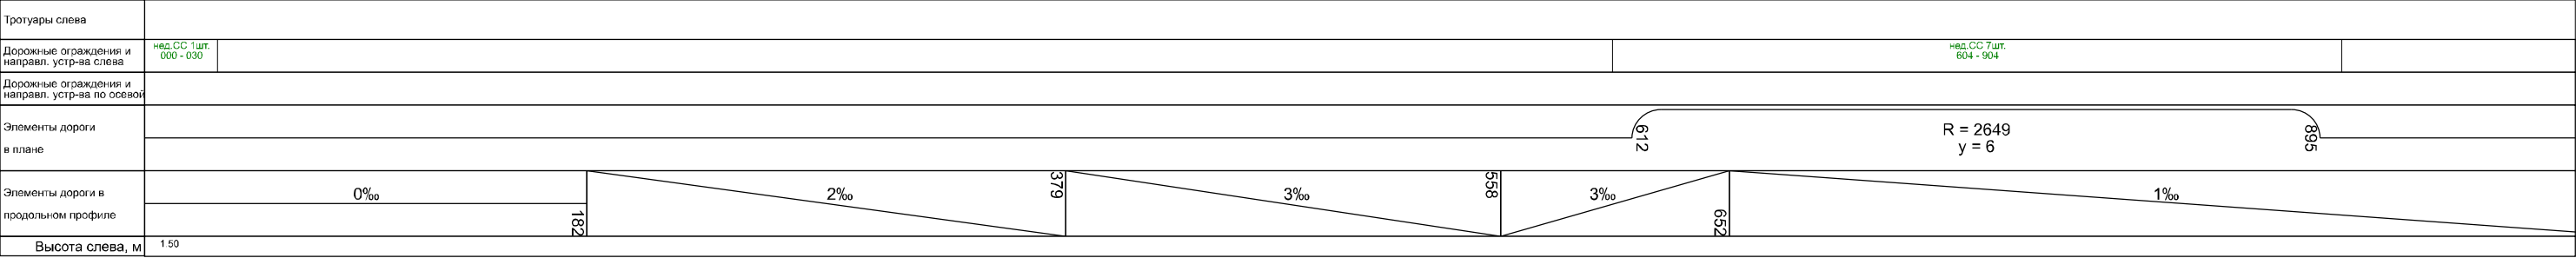

Высота справа, м		1.50
Разметка справа	осевая	
Дорожные ограждения и направл. устр-ва справа		нвд.СС 1шт. 000 - 030
Тротуары справа		
Необесп. видимость обр.		
Необесп. видимость пр.		

Высота справа, м		1.50
Разметка справа	осевая	1.50
Дорожные ограждения и направл. устр-ва справа		
Тротуары справа		
Необесп. видимость обр.		
Необесп. видимость гр.		

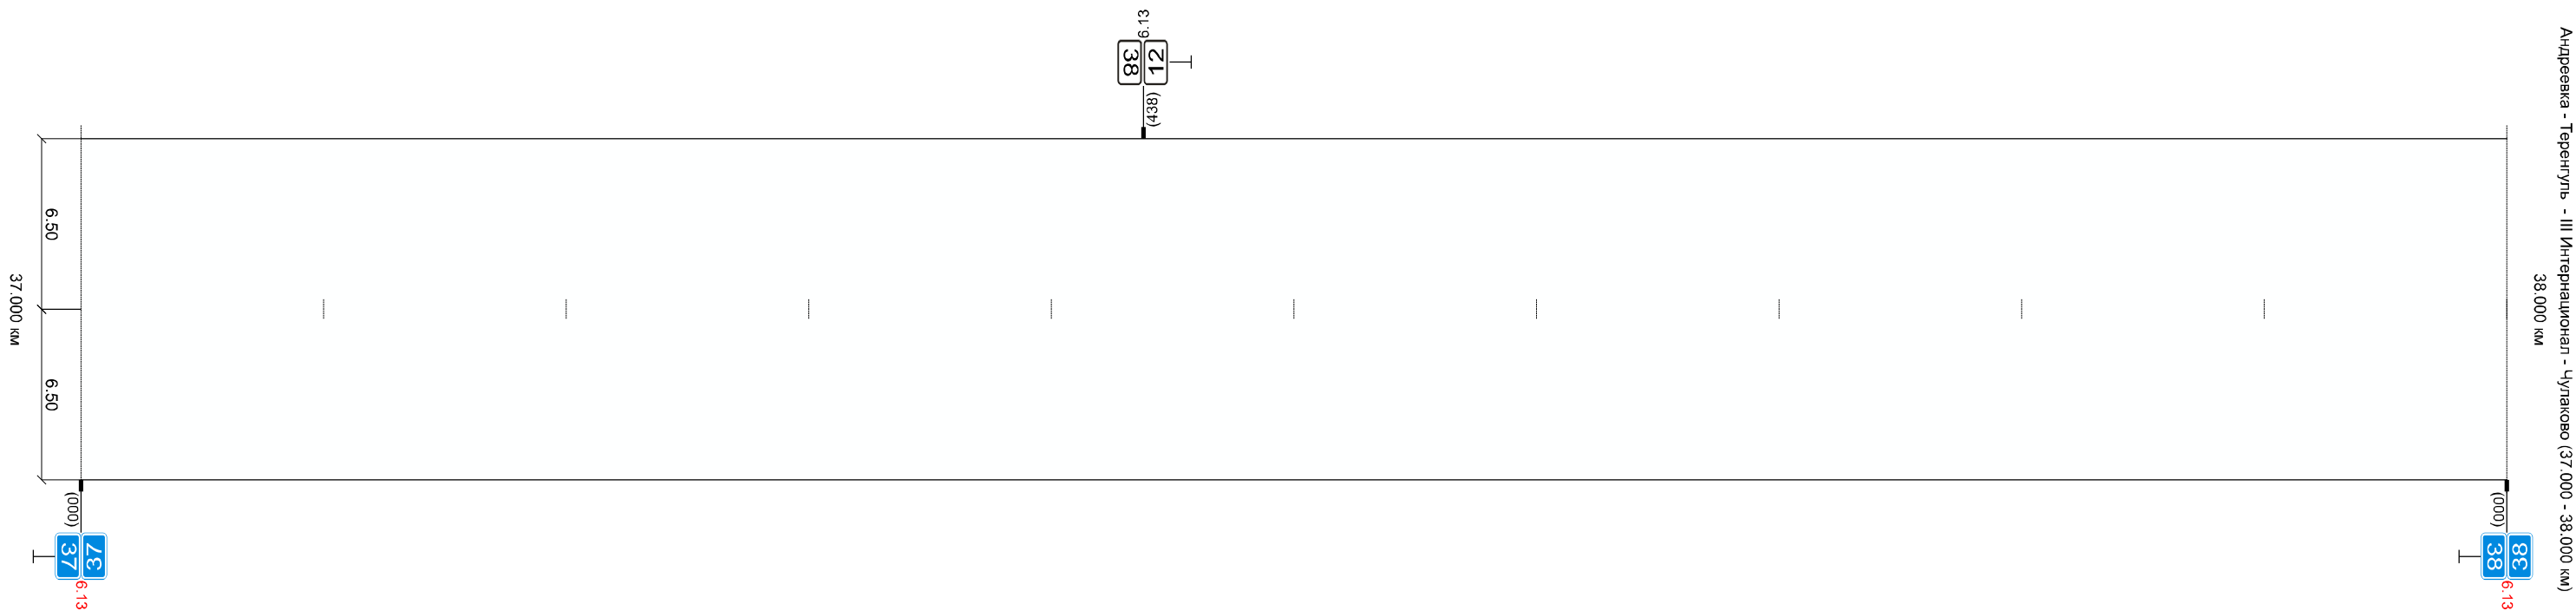


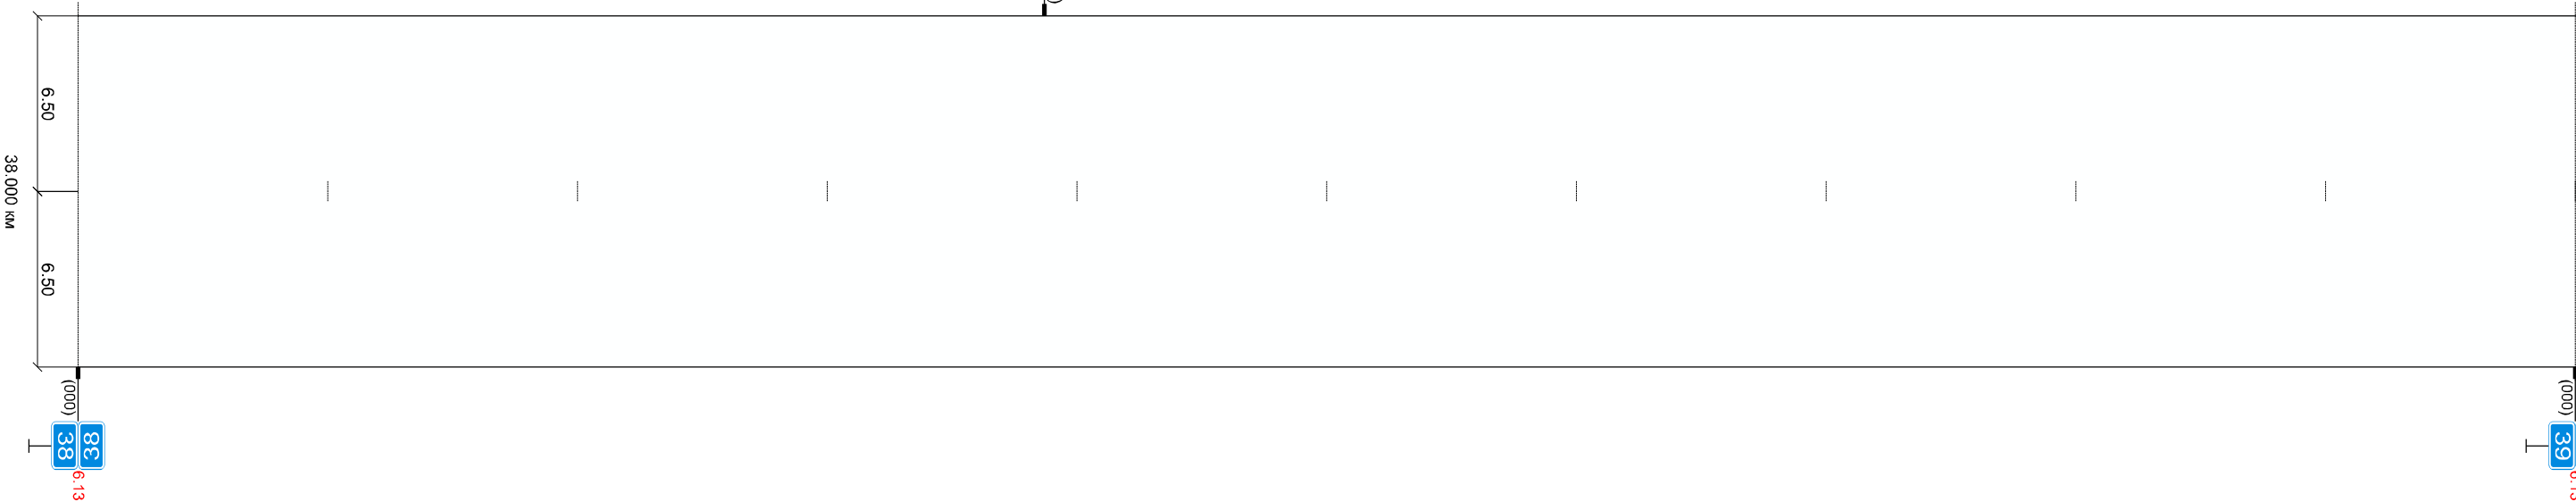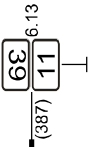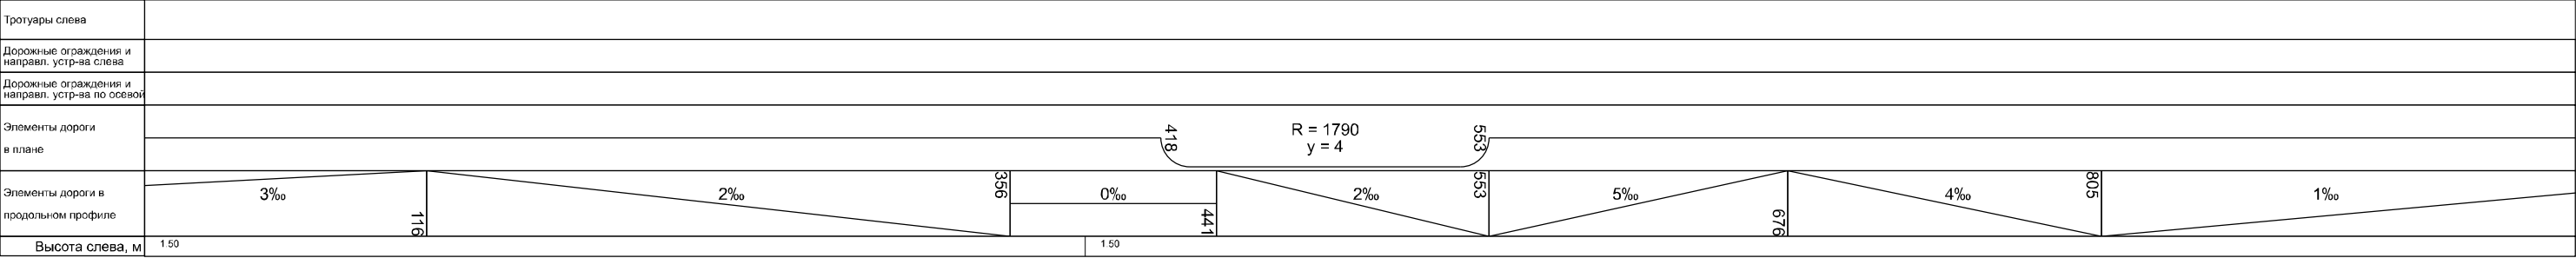




Высота справа, м		1.50
Разметка справа	осевая	
Дорожные ограждения и направл. устр-ва справа		
Тротуары справа		
Необесп. видимость сбр.		
Необесп. видимость пр.		

Андреевка - Терентуль - III Интернационал - Чулаково (38.000 - 39.000 км)
39.000 км

Высота справа, м		1.50				1.70			
Разметка справа	осевая								
Дорожные ограждения и направл. устр-ва справа		нед. СС 3шт. 000 - 111	нед. СС 1шт. 163	нед. СС 7шт. 193 - 283		нед. СС 3шт. 313 - 413		нед. СС 1шт. 690	нед. СС 3шт. 896 - 996
Тротуары справа									
Необесп. видимость обр.									
Необесп. видимость пр.									

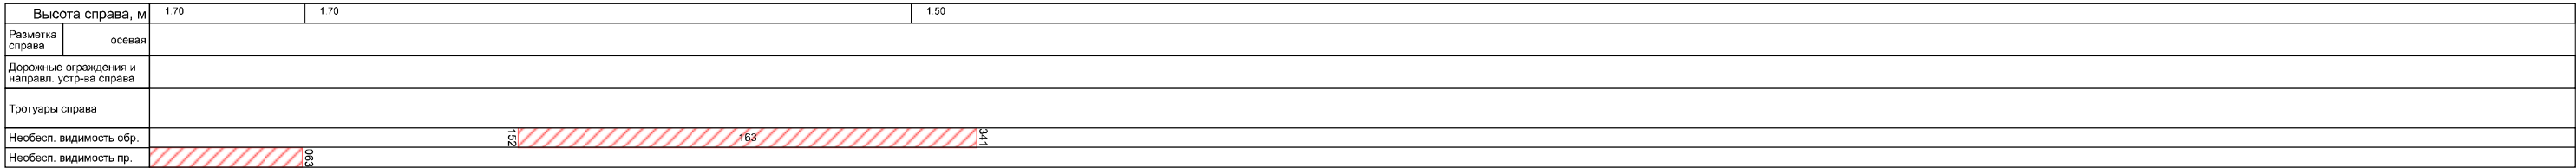

Высота справа, м		1.50
Разметка справа	осевая	
Дорожные ограждения и направл. устр-ва справа		нед. ЦС 5шт. 375 - 575
Тротуары справа		
Необесп. видимость обр.		
Необесп. видимость пр.		

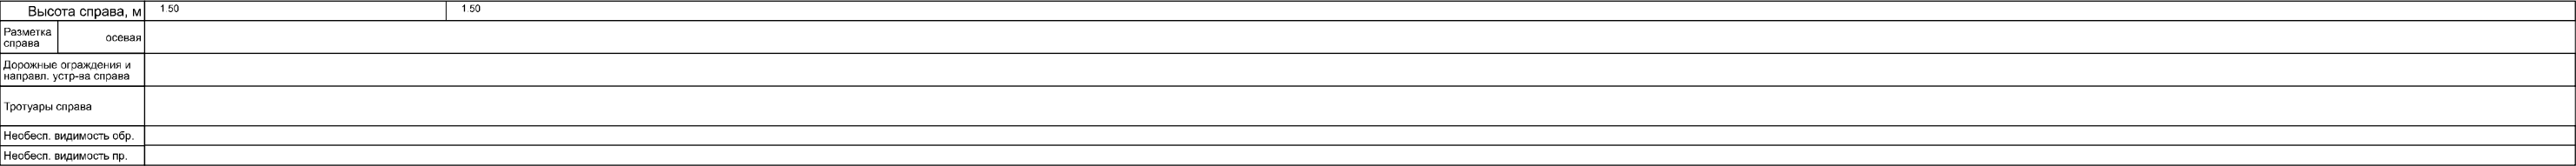
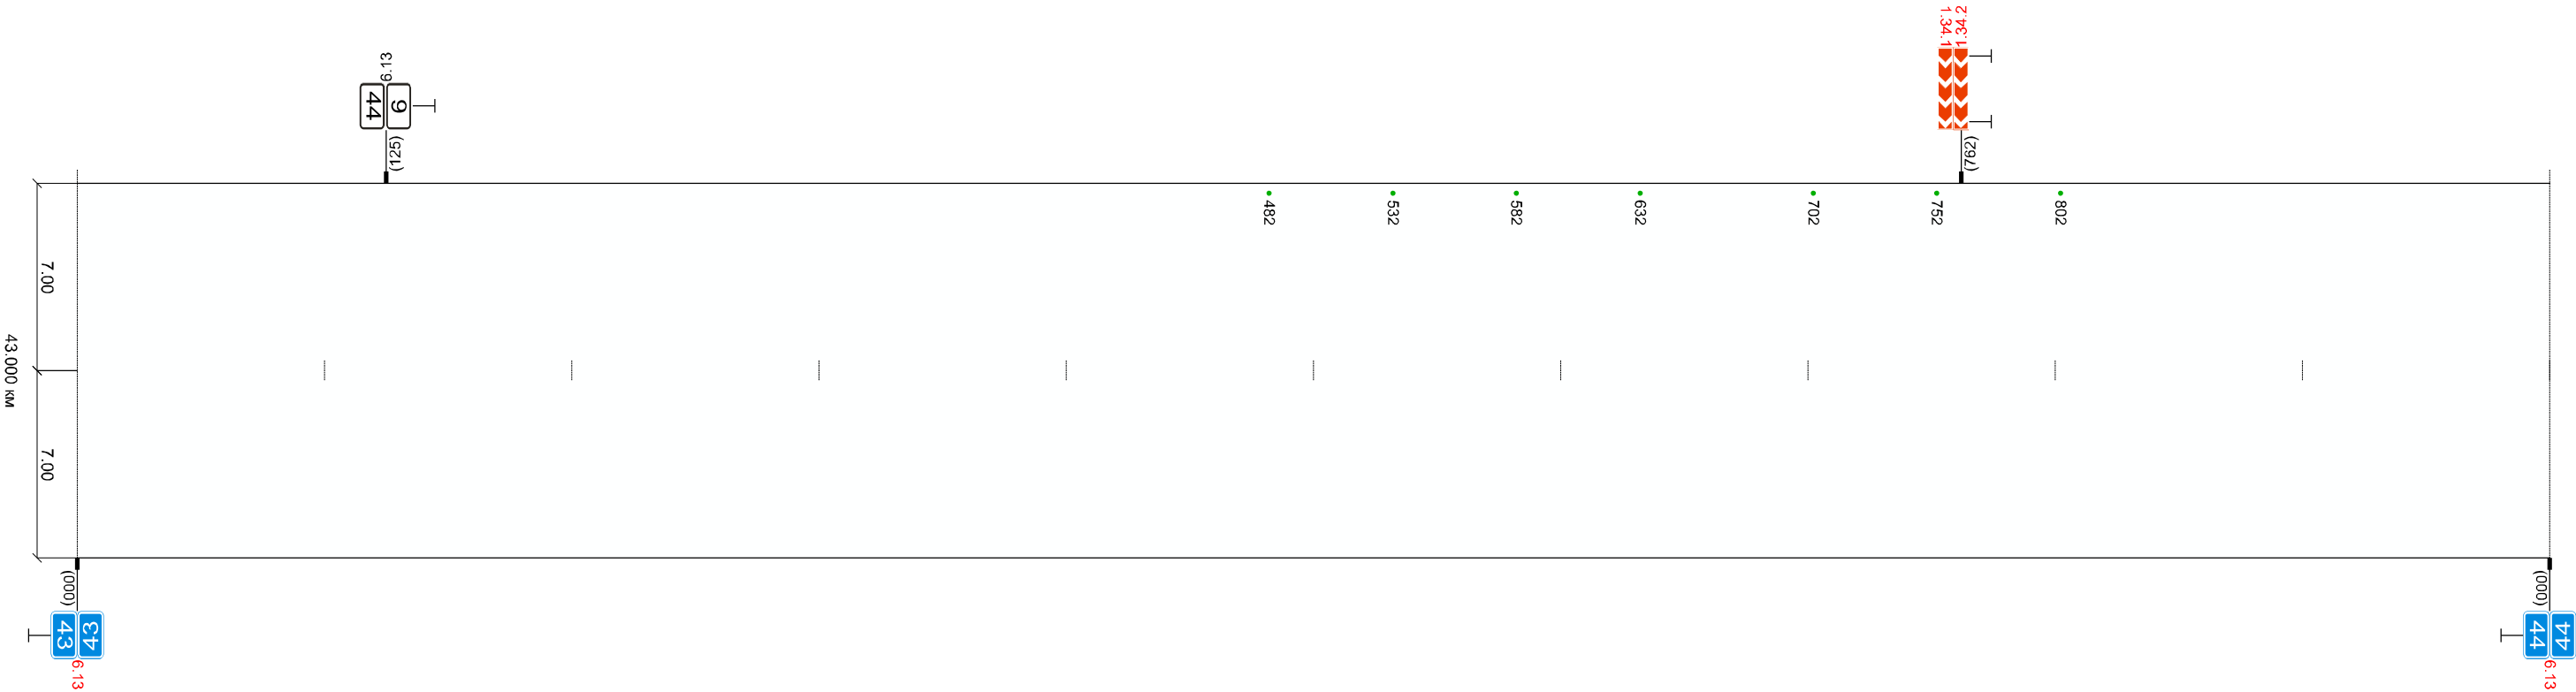
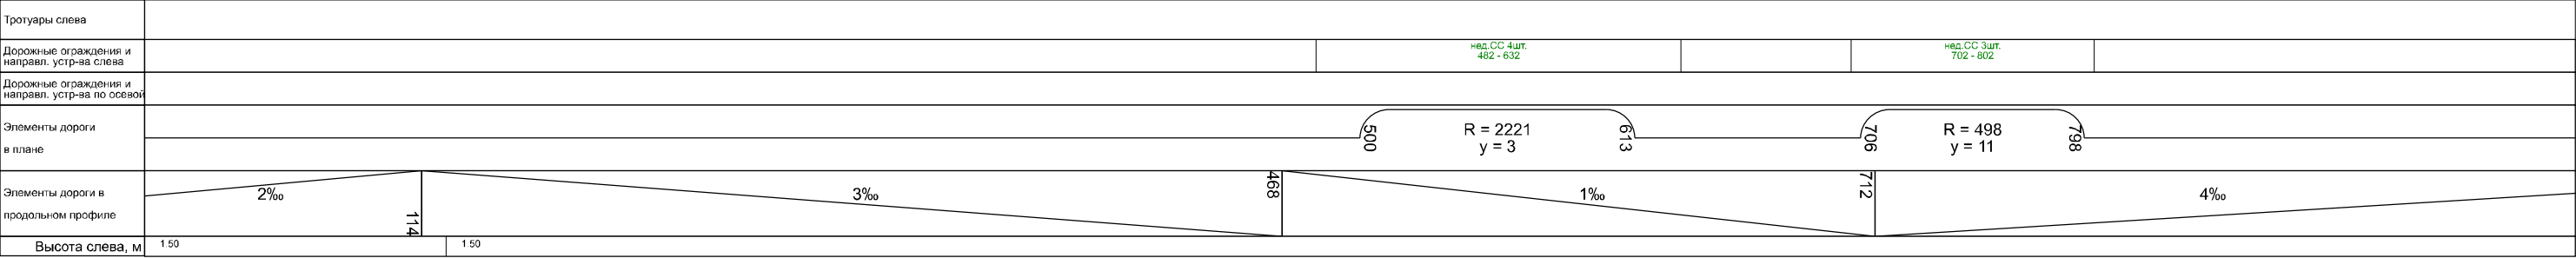





Высота справа, м		1.50
Разметка справа	осевая	
Дорожные ограждения и направл. устр-ва справа		
Тротуары справа		
Необесп. видимость обр.		
Необесп. видимость пр.		




Тротуары слева		
Дорожные ограждения и направл. устр-ва слева	нвв. СС 2шт. 000 - 054	нвв. СС 1шт. 958 - 000
Дорожные ограждения и направл. устр-ва по осевой		
Элементы дороги в плане	R = 982 y = 40 045	
Элементы дороги в продольном профиле	R = 1364 y = 13 958	
Высота слева, м	1.50	1.50





Высота справа, м	1.50	1.50
Разметка справа	осевая	
Дорожные ограждения и направл. устр-ва справа		
Тротуары справа		
Необесп. видимость сбр.		
Необесп. видимость пр.		

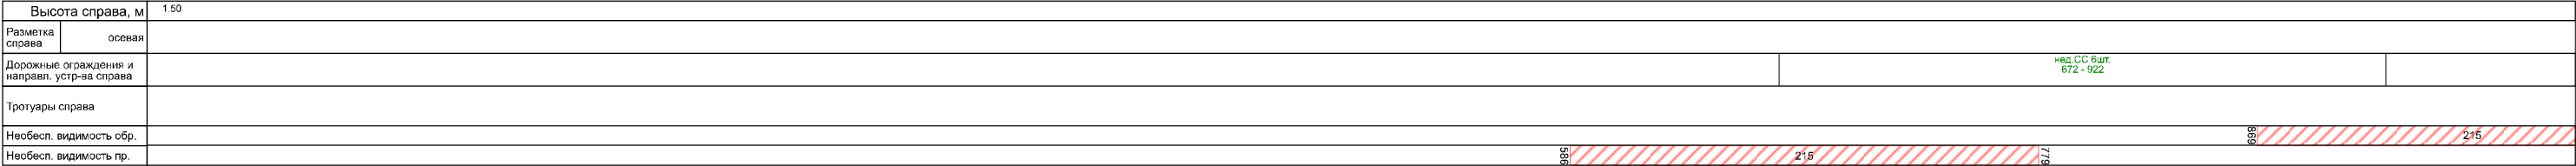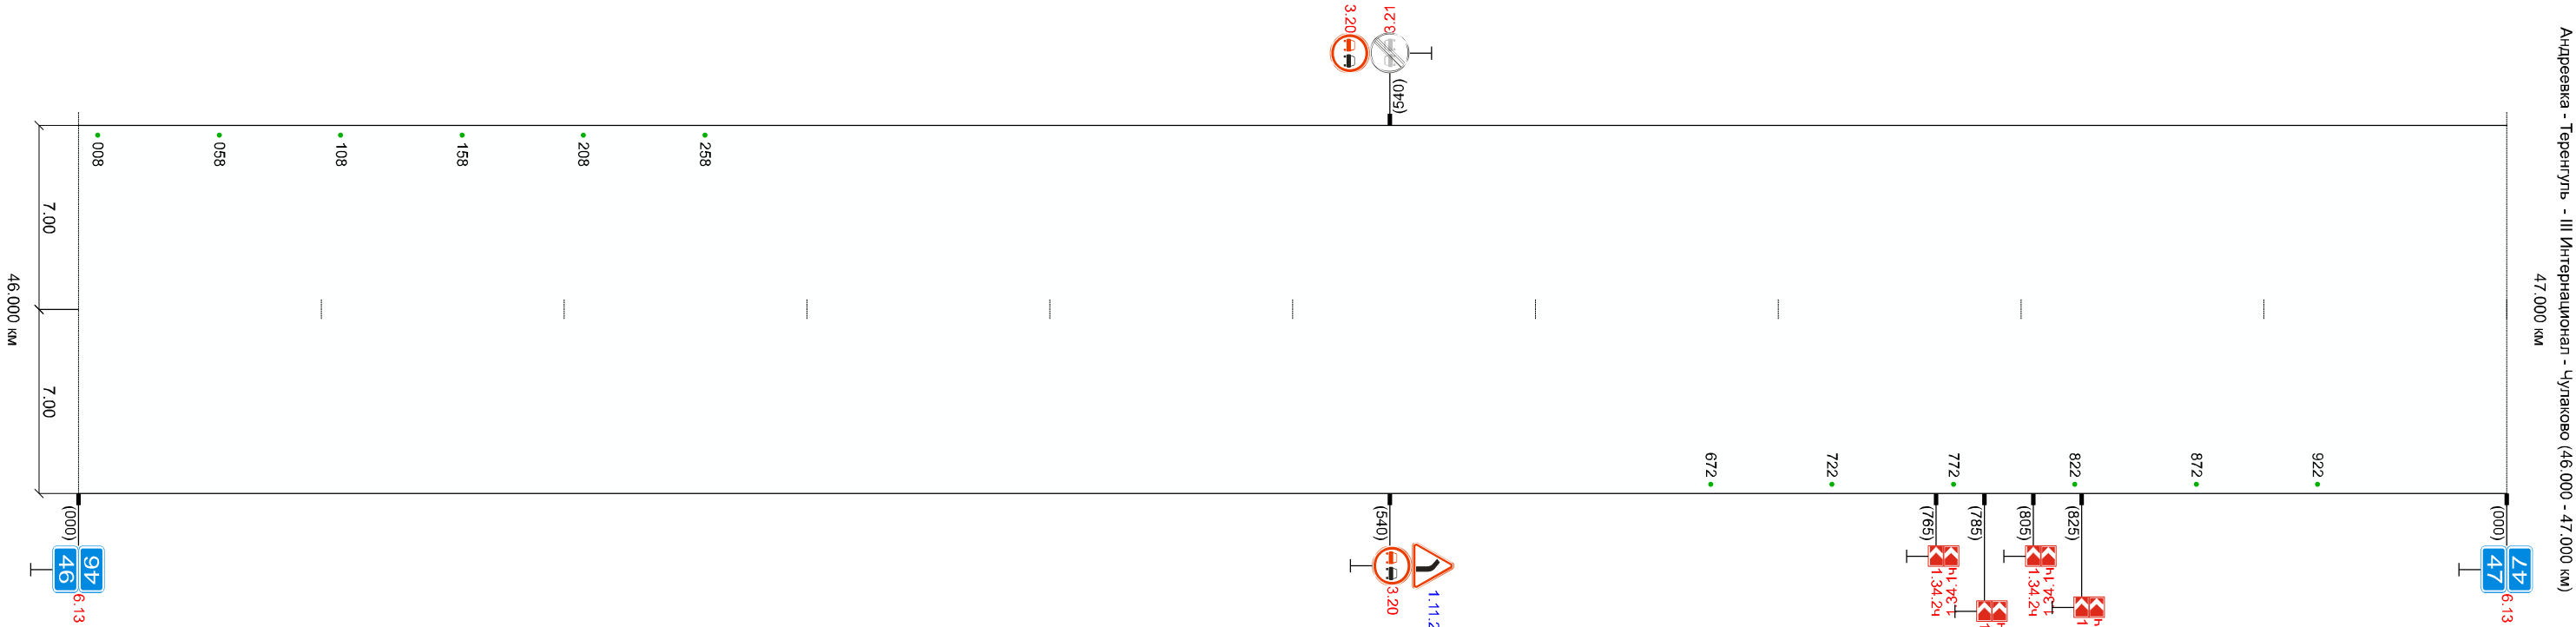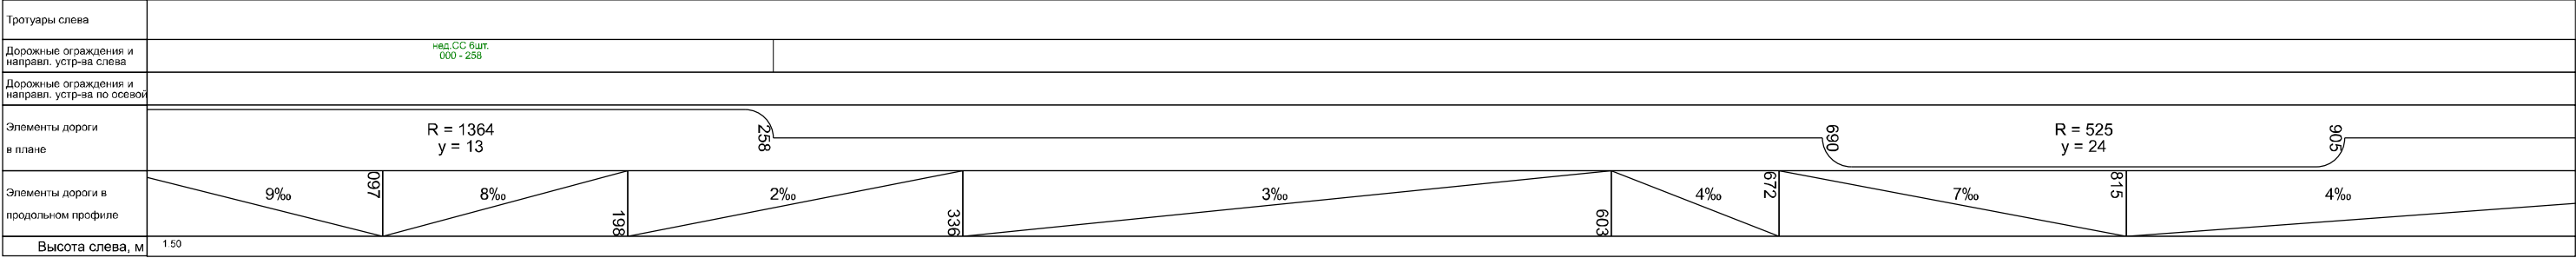

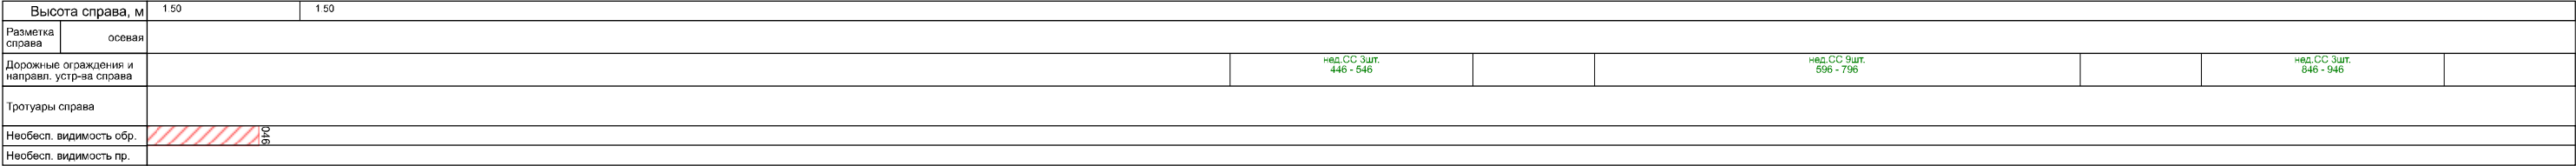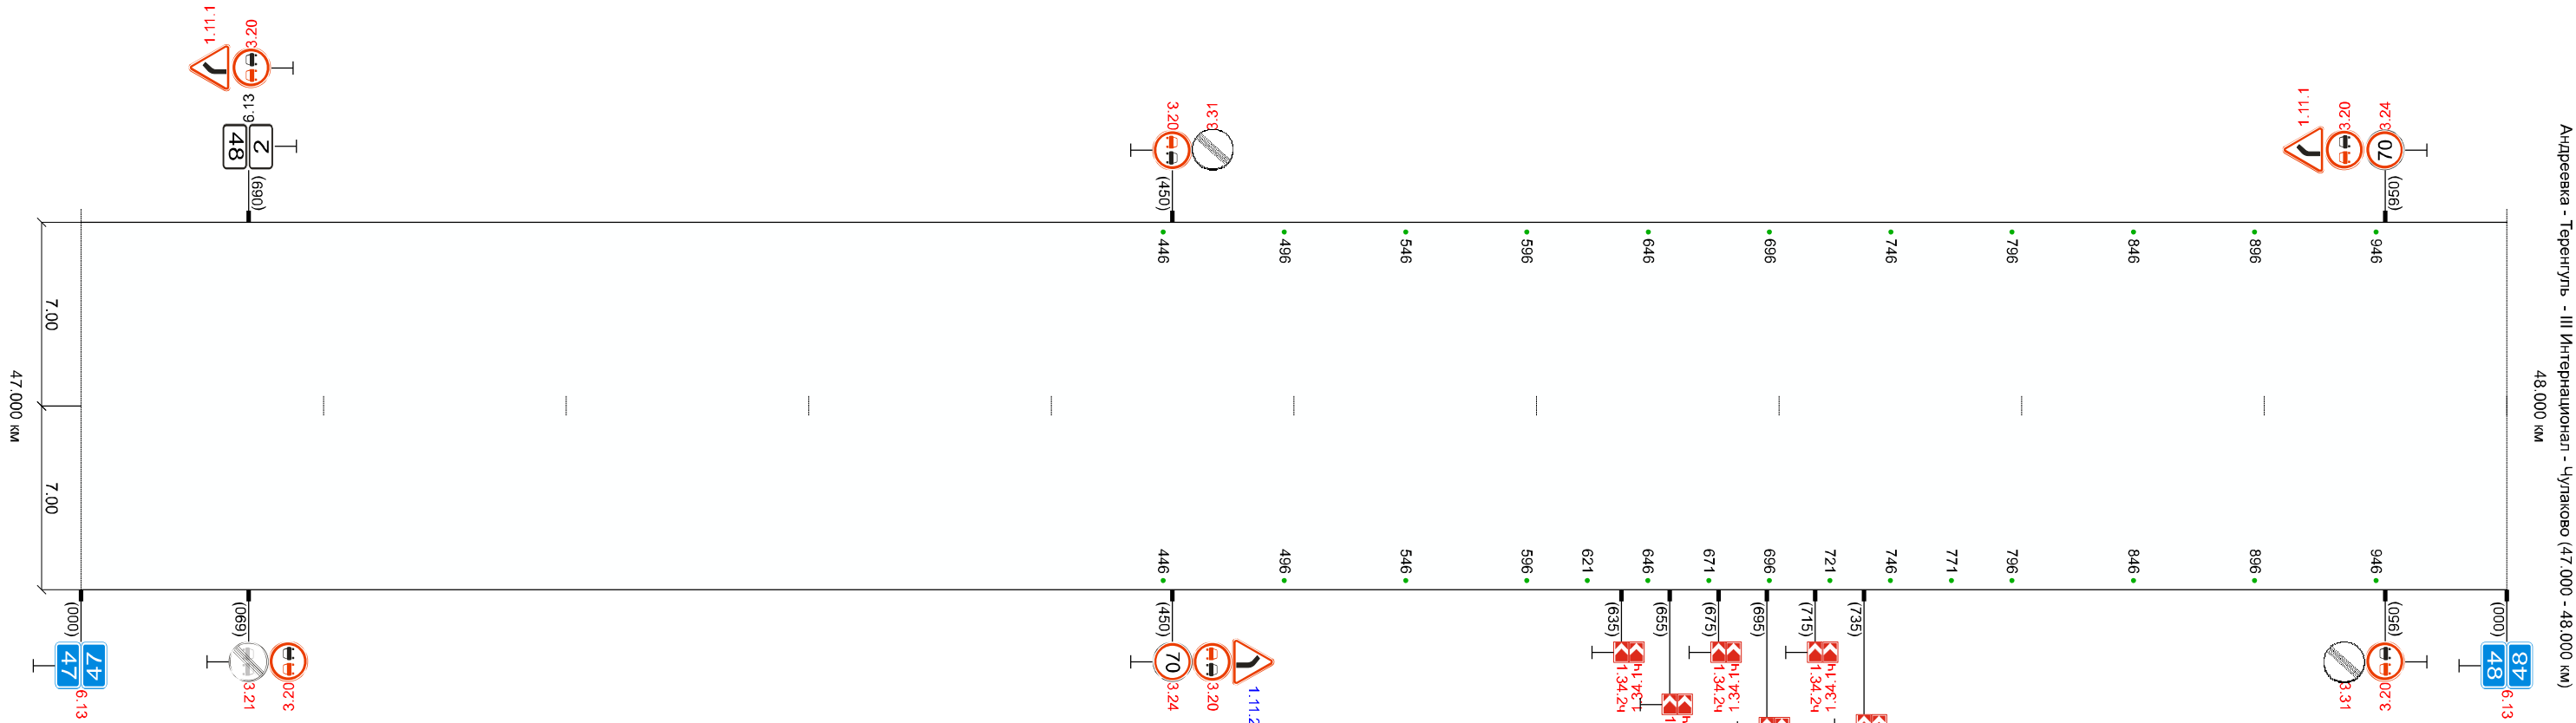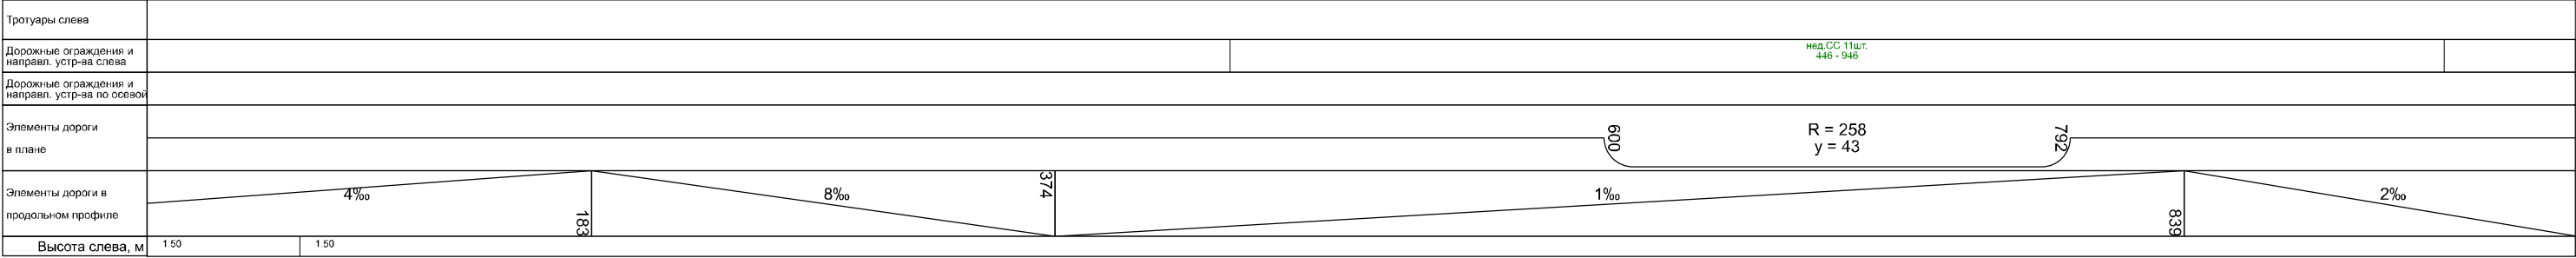

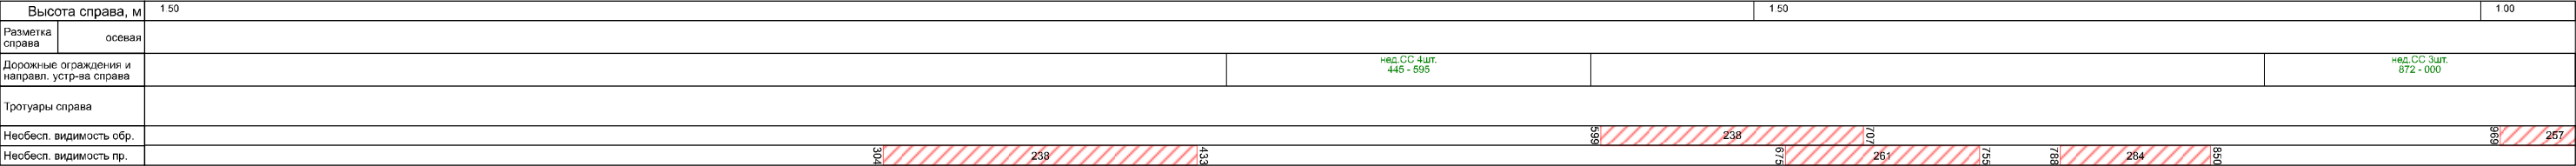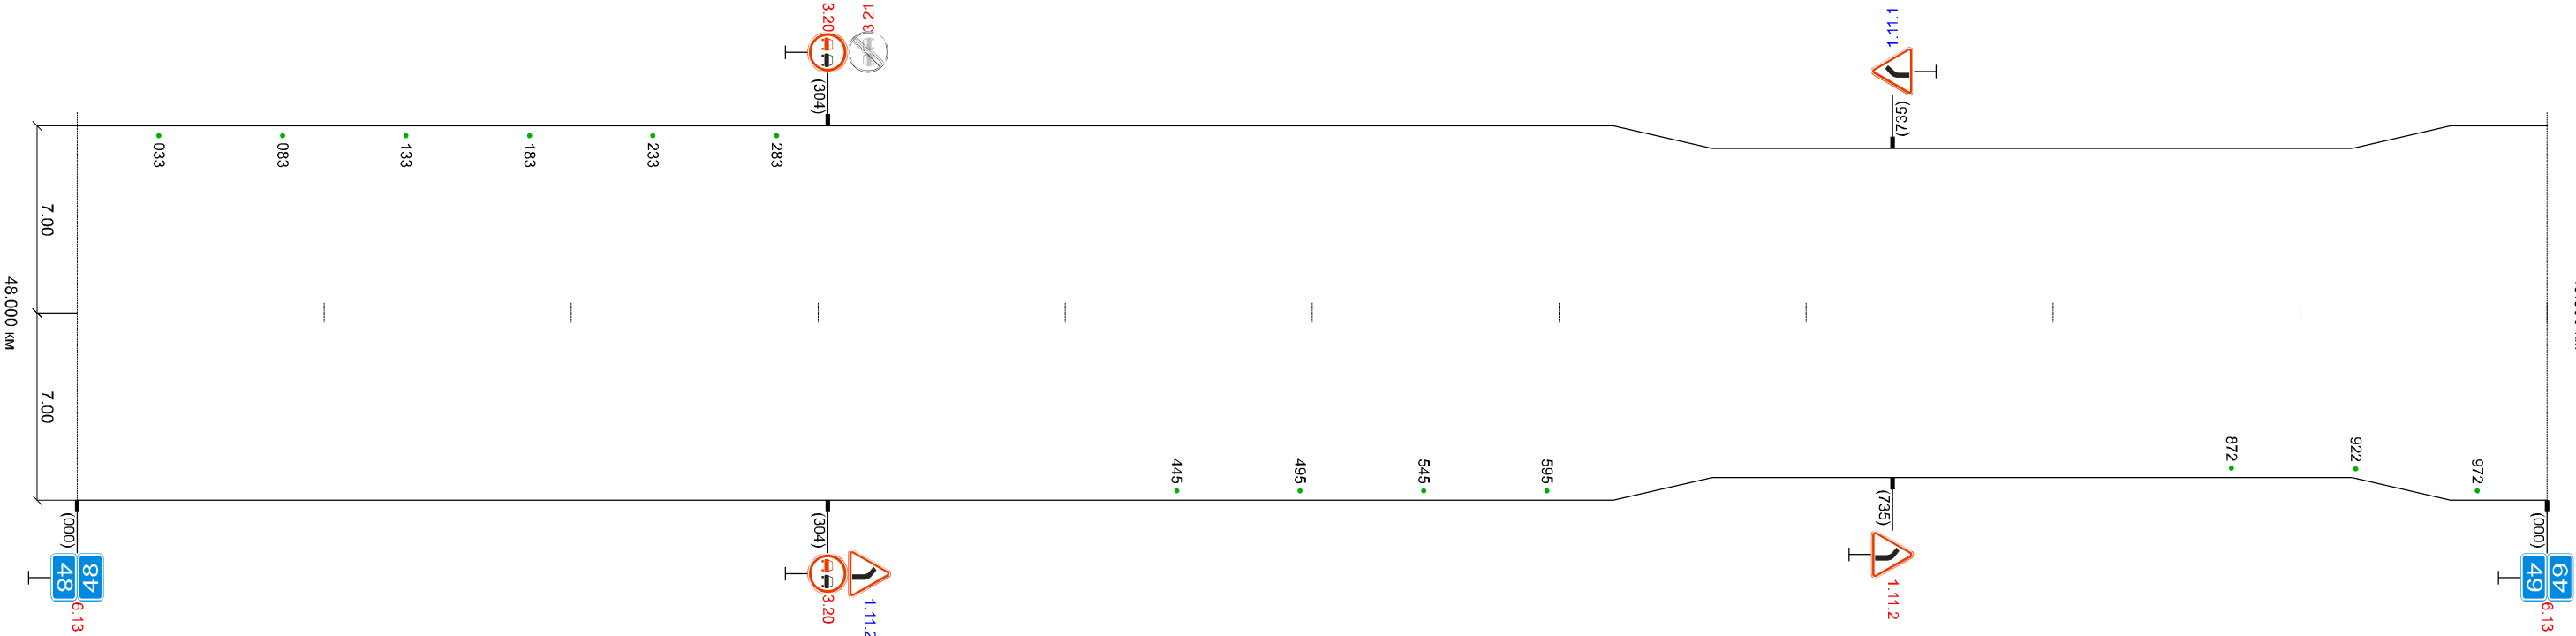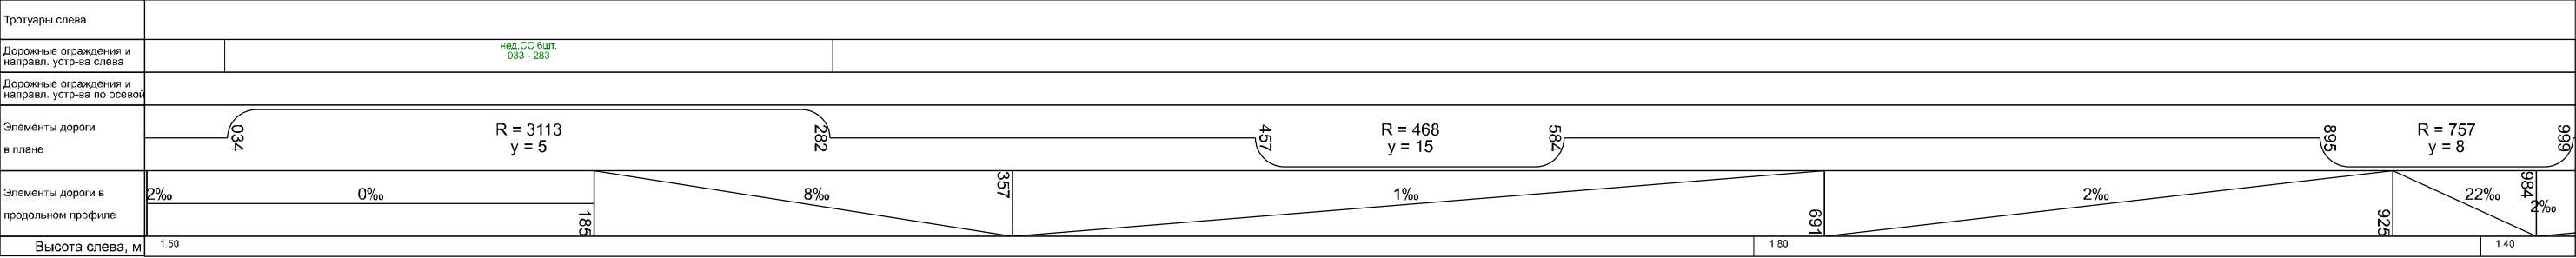

Андреевка - Терентуль - III Интернационал - Чулаково (48.000 - 49.000 км)
49.000 км

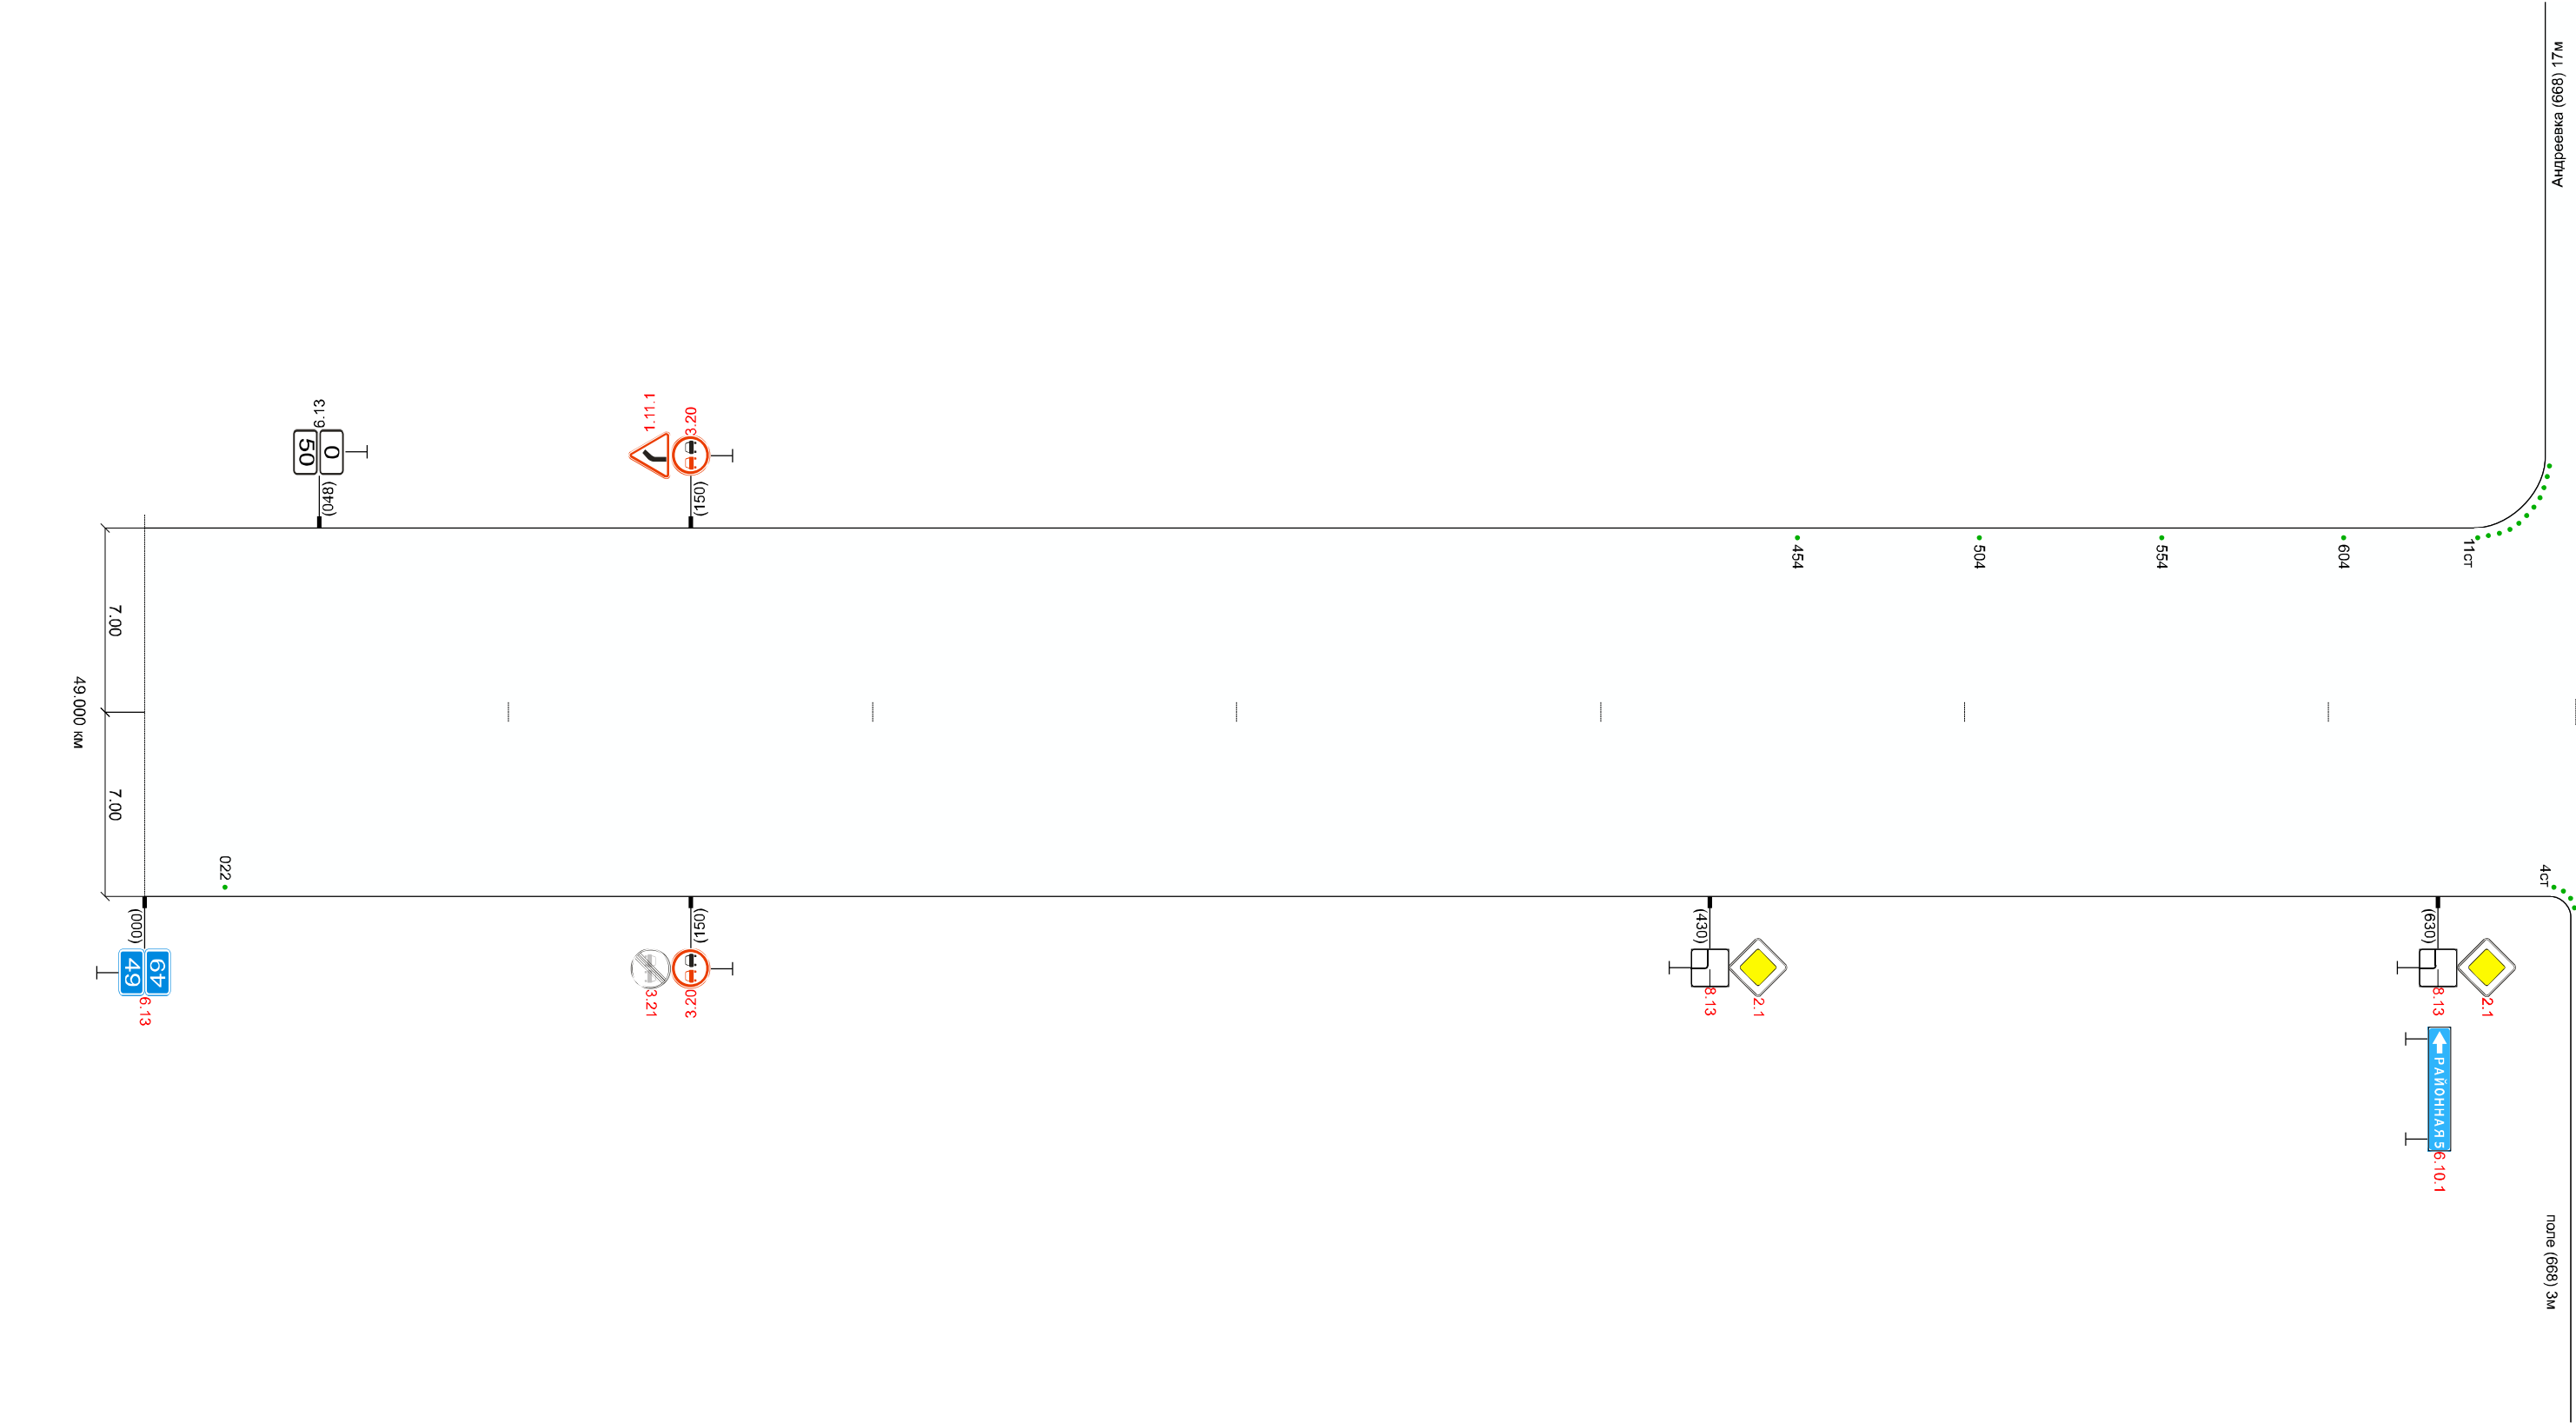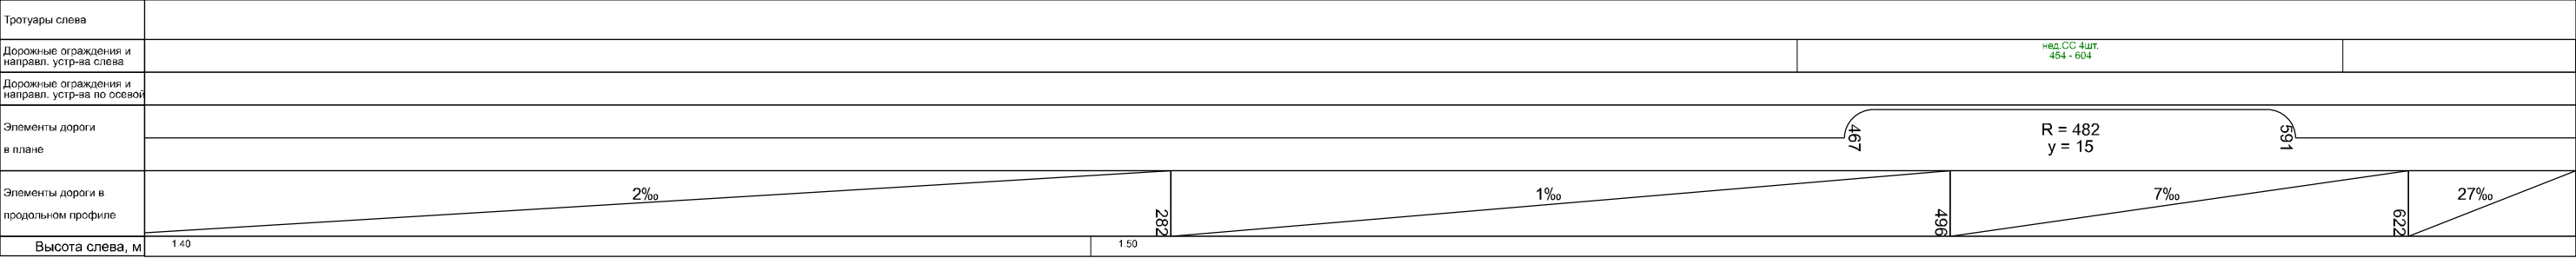

Высота справа, м		1.00	1.50
Разметка справа	осевая		
Дорожные ограждения и направл. устр-ва справа		нвд. СС 1шт. 000 - 022	
Тротуары справа			
Необесп. видимость сбр.		0,14	0,73
Необесп. видимость пр.		282	132