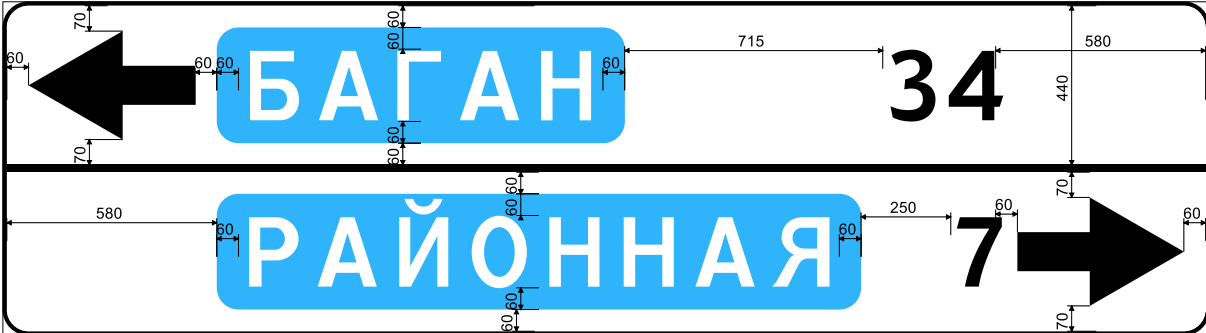
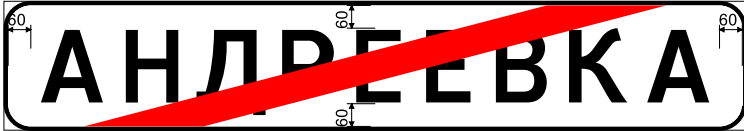
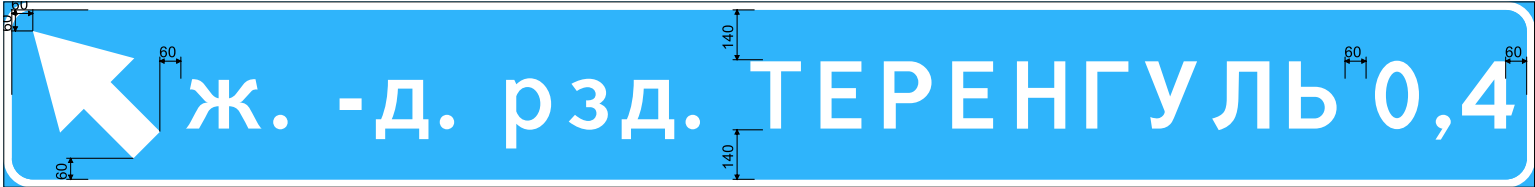


Ведомость знаков индивидуального проектирования
на автомобильной дороге Андреевка - Теренгуль - III Интернационал - Чулаково
(км 0+000 - км 49+668)

Информация	Кол-во	Эскиз знака
Код знака по ГОСТ: 6.10.1 Положение: км 0+081 слева Тип объекта: основная дорога Размеры щита, мм.: 884х3372 Площадь щита, кв.м.: 2.98 Высота шрифта, мм.: 200 Толщина каймы, мм.: 12 Закругление каймы, мм.: R-60 Масштаб: 1:20	1	
Код знака по ГОСТ: 5.23.1 Положение: км 0+440 слева Тип объекта: основная дорога Размеры щита, мм.: 344х2036 Площадь щита, кв.м.: 0.70 Высота шрифта, мм.: 200 Толщина каймы, мм.: 12 Закругление каймы, мм.: R-60 Масштаб: 1:20	1	
Код знака по ГОСТ: 5.24.1 Положение: км 0+440 слева Тип объекта: основная дорога Размеры щита, мм.: 344х2036 Площадь щита, кв.м.: 0.70 Высота шрифта, мм.: 200 Толщина каймы, мм.: 12 Закругление каймы, мм.: R-60 Масштаб: 1:20	1	
Код знака по ГОСТ: 6.10.1 Положение: км 9+950 справа Тип объекта: основная дорога Размеры щита, мм.: 468х3172 Площадь щита, кв.м.: 1.48 Высота шрифта, мм.: 200 Толщина каймы, мм.: 24 Закругление каймы, мм.: R-60 Масштаб: 1:20	1	

Информация	Кол-во	Эскиз знака
Код знака по ГОСТ: 6.10.1 Положение: км 10+087 слева Тип объекта: основная дорога Размеры щита, мм.: 468x3172 Площадь щита, кв.м.: 1.48 Высота шрифта, мм.: 200 Толщина каймы, мм.: 24 Закругление каймы, мм.: R-60 Масштаб: 1:20	1	
Код знака по ГОСТ: 6.10.1 Положение: км 19+910 справа Тип объекта: основная дорога Размеры щита, мм.: 1068x4344 Площадь щита, кв.м.: 4.64 Высота шрифта, мм.: 200 Толщина каймы, мм.: 24 Закругление каймы, мм.: R-60 Масштаб: 1:20	1	
Код знака по ГОСТ: 6.10.1 Положение: км 19+931 справа Тип объекта: примыкание Размеры щита, мм.: 1068x4618 Площадь щита, кв.м.: 4.93 Высота шрифта, мм.: 200 Толщина каймы, мм.: 24 Закругление каймы, мм.: R-60 Масштаб: 1:20	1	
Код знака по ГОСТ: 6.10.1 Положение: км 19+966 слева Тип объекта: основная дорога Размеры щита, мм.: 908x3610 Площадь щита, кв.м.: 3.28 Высота шрифта, мм.: 200 Толщина каймы, мм.: 24 Закругление каймы, мм.: R-60 Масштаб: 1:20	1	

Информация	Кол-во	Эскиз знака
Код знака по ГОСТ: 6.10.1 Положение: км 26+170 справа Тип объекта: основная дорога Размеры щита, мм.: 493x4401 Площадь щита, кв.м.: 2.17 Высота шрифта, мм.: 200 Толщина каймы, мм.: 24 Закругление каймы, мм.: R-60 Масштаб: 1:20	1	
Код знака по ГОСТ: 6.10.1 Положение: км 26+191 справа Тип объекта: примыкание Размеры щита, мм.: 681x3527 Площадь щита, кв.м.: 2.40 Высота шрифта, мм.: 150 Толщина каймы, мм.: 18 Закругление каймы, мм.: R-45 Масштаб: 1:20	1	
Код знака по ГОСТ: 6.10.1 Положение: км 26+270 слева Тип объекта: основная дорога Размеры щита, мм.: 493x4401 Площадь щита, кв.м.: 2.17 Высота шрифта, мм.: 200 Толщина каймы, мм.: 24 Закругление каймы, мм.: R-60 Масштаб: 1:20	1	
Код знака по ГОСТ: плакат Положение: км 27+687 справа, км 28+072 слева Тип объекта: основная дорога Размеры щита, мм.: 378x1890 Площадь щита, кв.м.: 0.71 Высота шрифта, мм.: 75 Толщина каймы, мм.: 9 Закругление каймы, мм.: R-22 Масштаб: 1:20	2	

Информация	Кол-во	Эскиз знака
Код знака по ГОСТ: 6.10.1 Положение: км 29+742 справа Тип объекта: основная дорога Размеры щита, мм.: 468x3124 Площадь щита, кв.м.: 1.46 Высота шрифта, мм.: 200 Толщина каймы, мм.: 24 Закругление каймы, мм.: R-60 Масштаб: 1:20	1	
Код знака по ГОСТ: 6.10.1 Положение: км 29+823 справа Тип объекта: примыкание Размеры щита, мм.: 681x3526 Площадь щита, кв.м.: 2.40 Высота шрифта, мм.: 150 Толщина каймы, мм.: 18 Закругление каймы, мм.: R-45 Масштаб: 1:20	1	
Код знака по ГОСТ: 6.10.1 Положение: км 29+850 слева Тип объекта: основная дорога Размеры щита, мм.: 468x3124 Площадь щита, кв.м.: 1.46 Высота шрифта, мм.: 200 Толщина каймы, мм.: 24 Закругление каймы, мм.: R-60 Масштаб: 1:20	1	
Код знака по ГОСТ: 6.10.1 Положение: км 40+660 справа Тип объекта: основная дорога Размеры щита, мм.: 351x3246 Площадь щита, кв.м.: 1.14 Высота шрифта, мм.: 150 Толщина каймы, мм.: 18 Закругление каймы, мм.: R-45 Масштаб: 1:20	1	

Информация	Кол-во	Эскиз знака
Код знака по ГОСТ: 6.10.1 Положение: км 40+690 слева Тип объекта: примыкание Размеры щита, мм.: 681x2518 Площадь щита, кв.м.: 1.71 Высота шрифта, мм.: 150 Толщина каймы, мм.: 18 Закругление каймы, мм.: R-45 Масштаб: 1:20	1	
Код знака по ГОСТ: 6.10.1 Положение: км 40+735 слева Тип объекта: основная дорога Размеры щита, мм.: 351x3246 Площадь щита, кв.м.: 1.14 Высота шрифта, мм.: 150 Толщина каймы, мм.: 18 Закругление каймы, мм.: R-45 Масштаб: 1:20	1	
Код знака по ГОСТ: 6.10.1 Положение: км 49+630 справа Тип объекта: основная дорога Размеры щита, мм.: 351x1989 Площадь щита, кв.м.: 0.70 Высота шрифта, мм.: 150 Толщина каймы, мм.: 18 Закругление каймы, мм.: R-45 Масштаб: 1:20	1	