

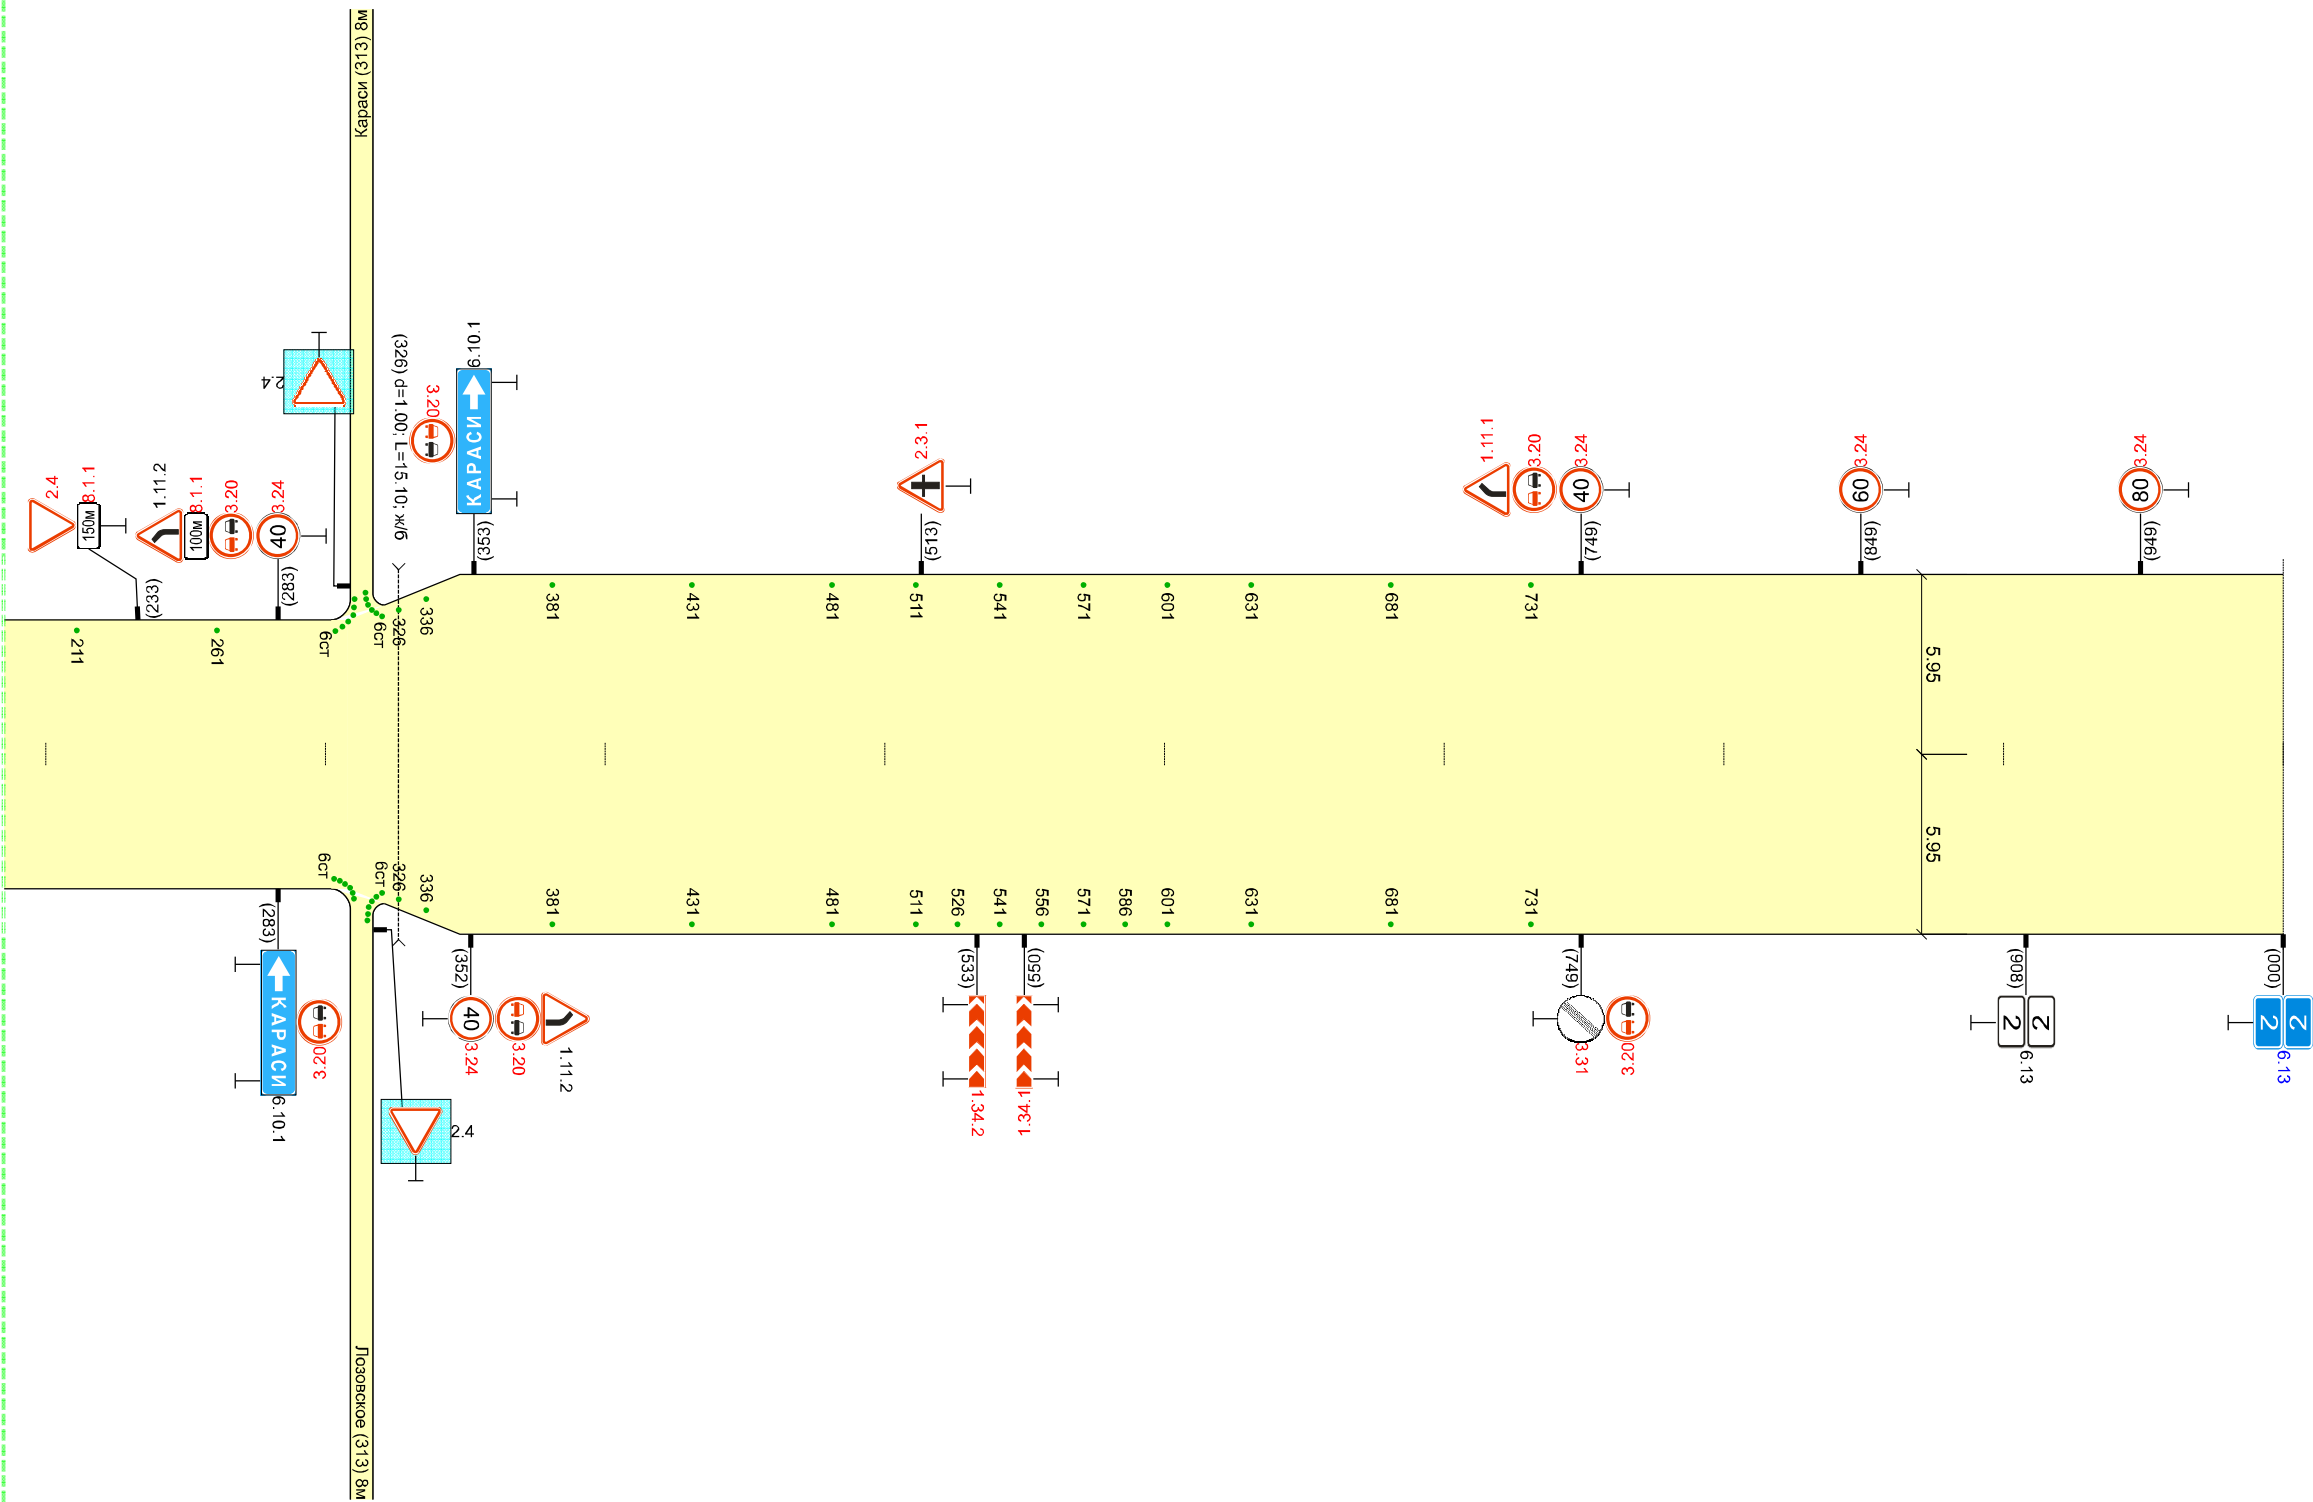




Высота справа, м		1.60		0.50		1.90		0.50		1.20	
Разметка справа	осевая										
Дорожные ограждения и направл. устр-ва справа		над.СС 3шт. 000 - 020	над.СС 12шт. 072	над.СС 12шт. 313	над.СС 2шт. 326 - 336	над.СС 3шт. 381 - 481	над.СС 7шт. 511 - 601	над.СС 3шт. 631 - 731			
Тротуары справа											
Необесп. видимость обр.											
Необесп. видимость пр.											

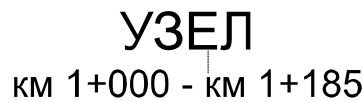

Баган - Андреевка - ст. Районная (1.000 - 2.000 км)
2.000 км

УЗЕЛ км1+000 - км1+185

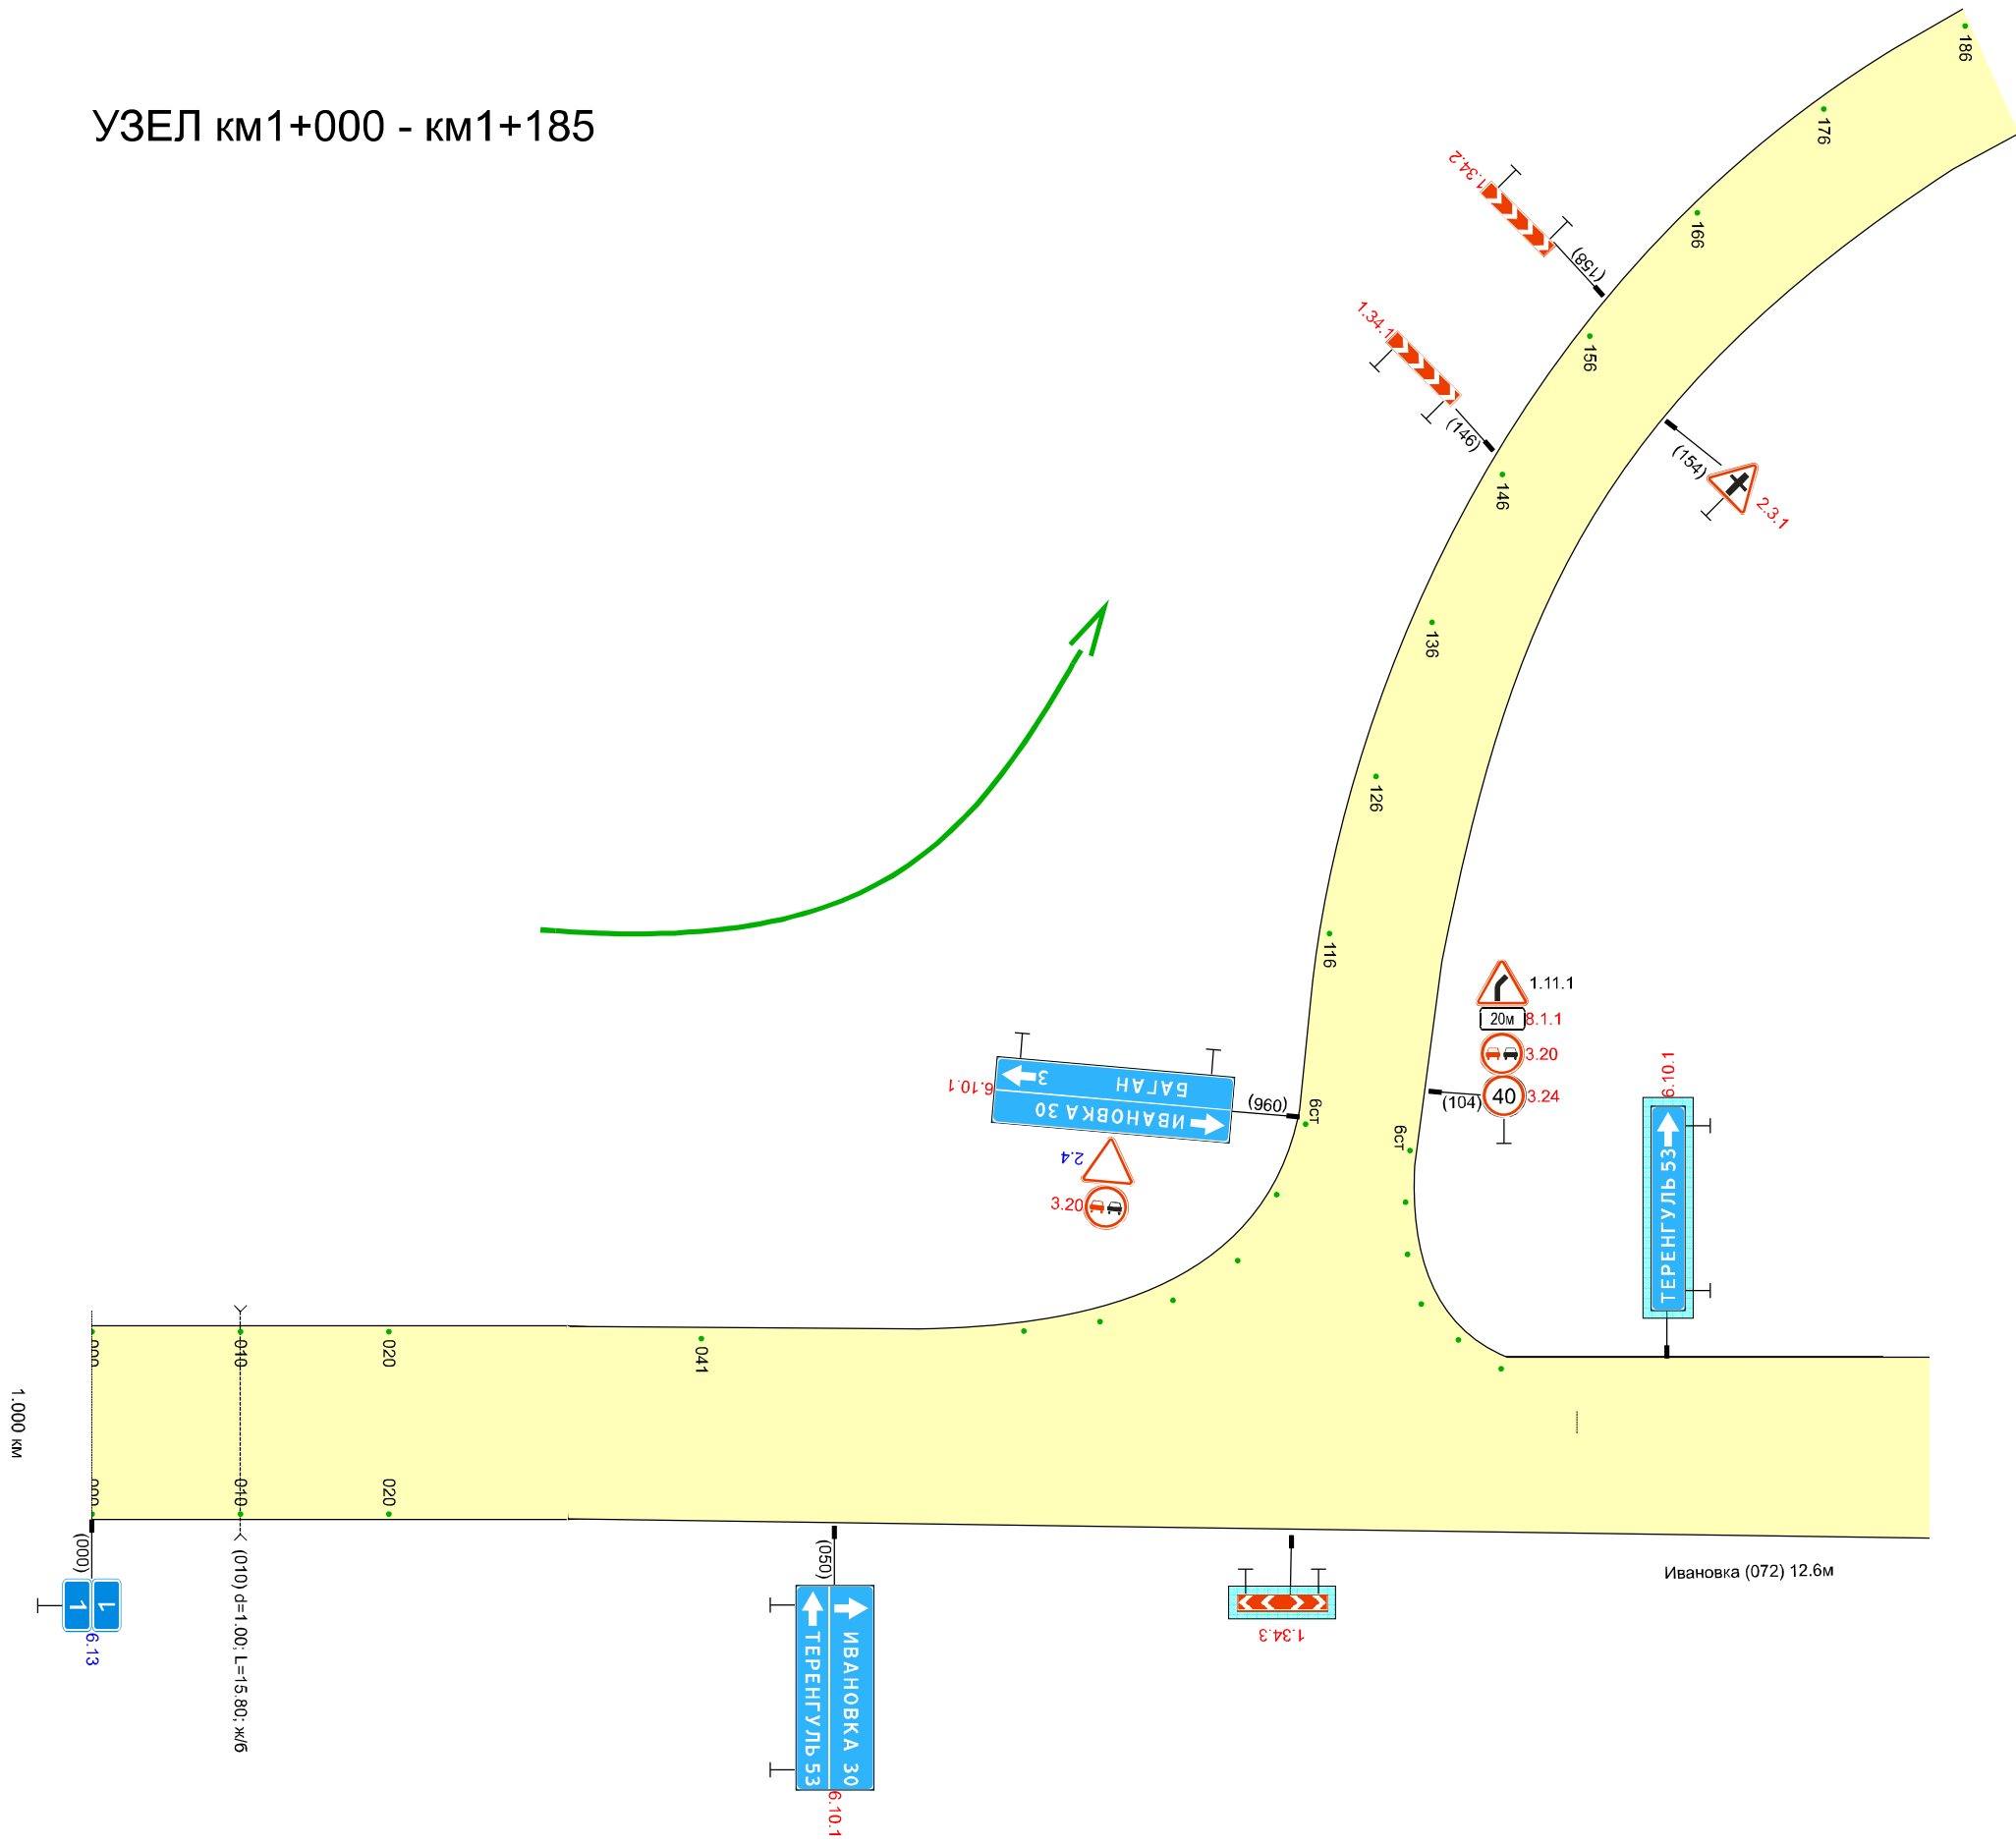



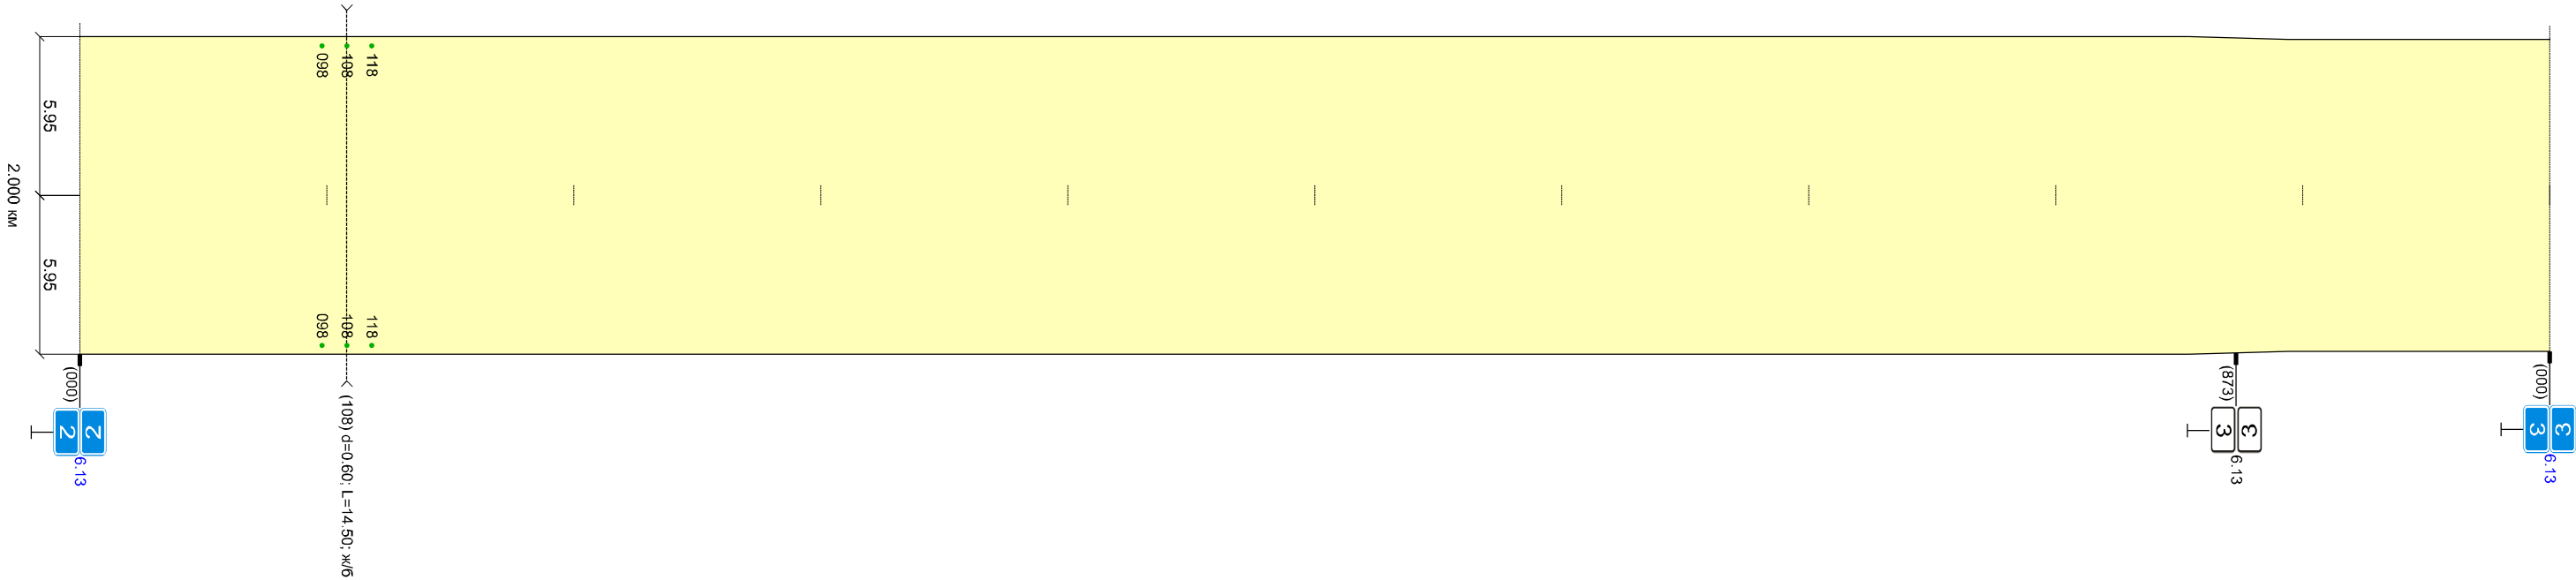
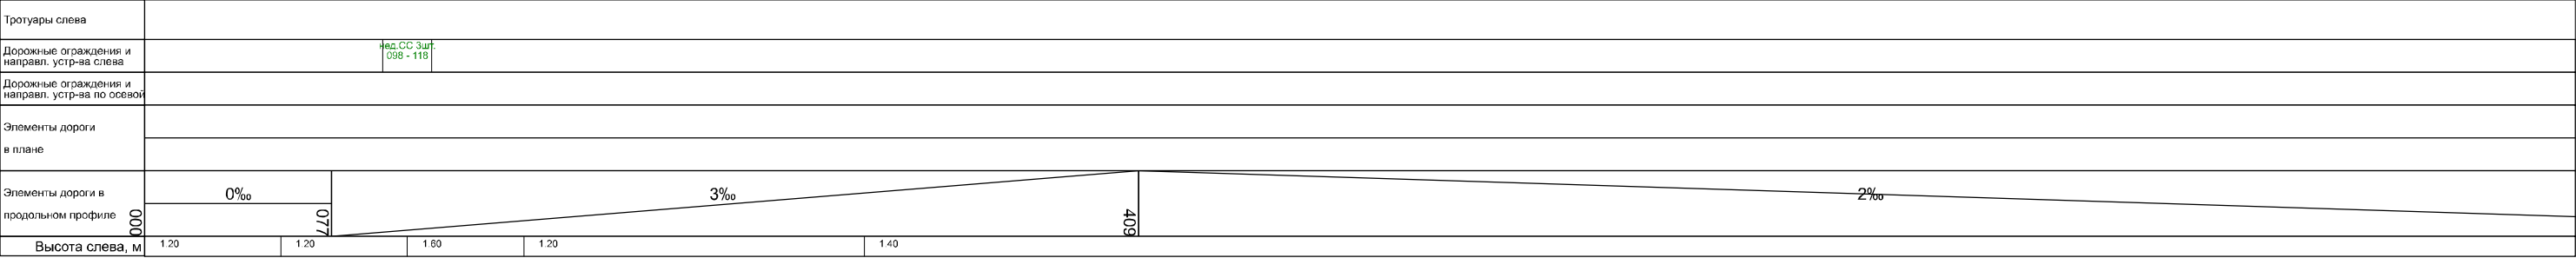




Высота справа, м		1.20	1.20	1.40	1.20
Разметка справа	осевая				
Дорожные ограждения и направл. устр-ва справа		над. СС 3шт. 098 - 118			
Тротуары справа					
Необесп. видимость обр.					
Необесп. видимость пр.					

Высота справа, м		1.20	1.20	1.50	1.20
Разметка справа	осевая				
Дорожные ограждения и направл. устр-ва справа		н.д. СС 3шт. 082 - 102			н.д. СС 1шт. 974 - 000
Тротуары справа					
Необесп. видимость обр.					
Необесп. видимость гр.					



Высота справа, м		1.20	1.20	1.30	1.20	1.50	1.40	1.70
Разметка справа	осевая							
Дорожные ограждения и направл. устр-ва справа		над.СС 2шт. 000 - 074	над.СС 3шт. 195 - 215	над.СС 10шт. 615				
Тротуары справа								
Необесп. видимость обр.								
Необесп. видимость пр.								

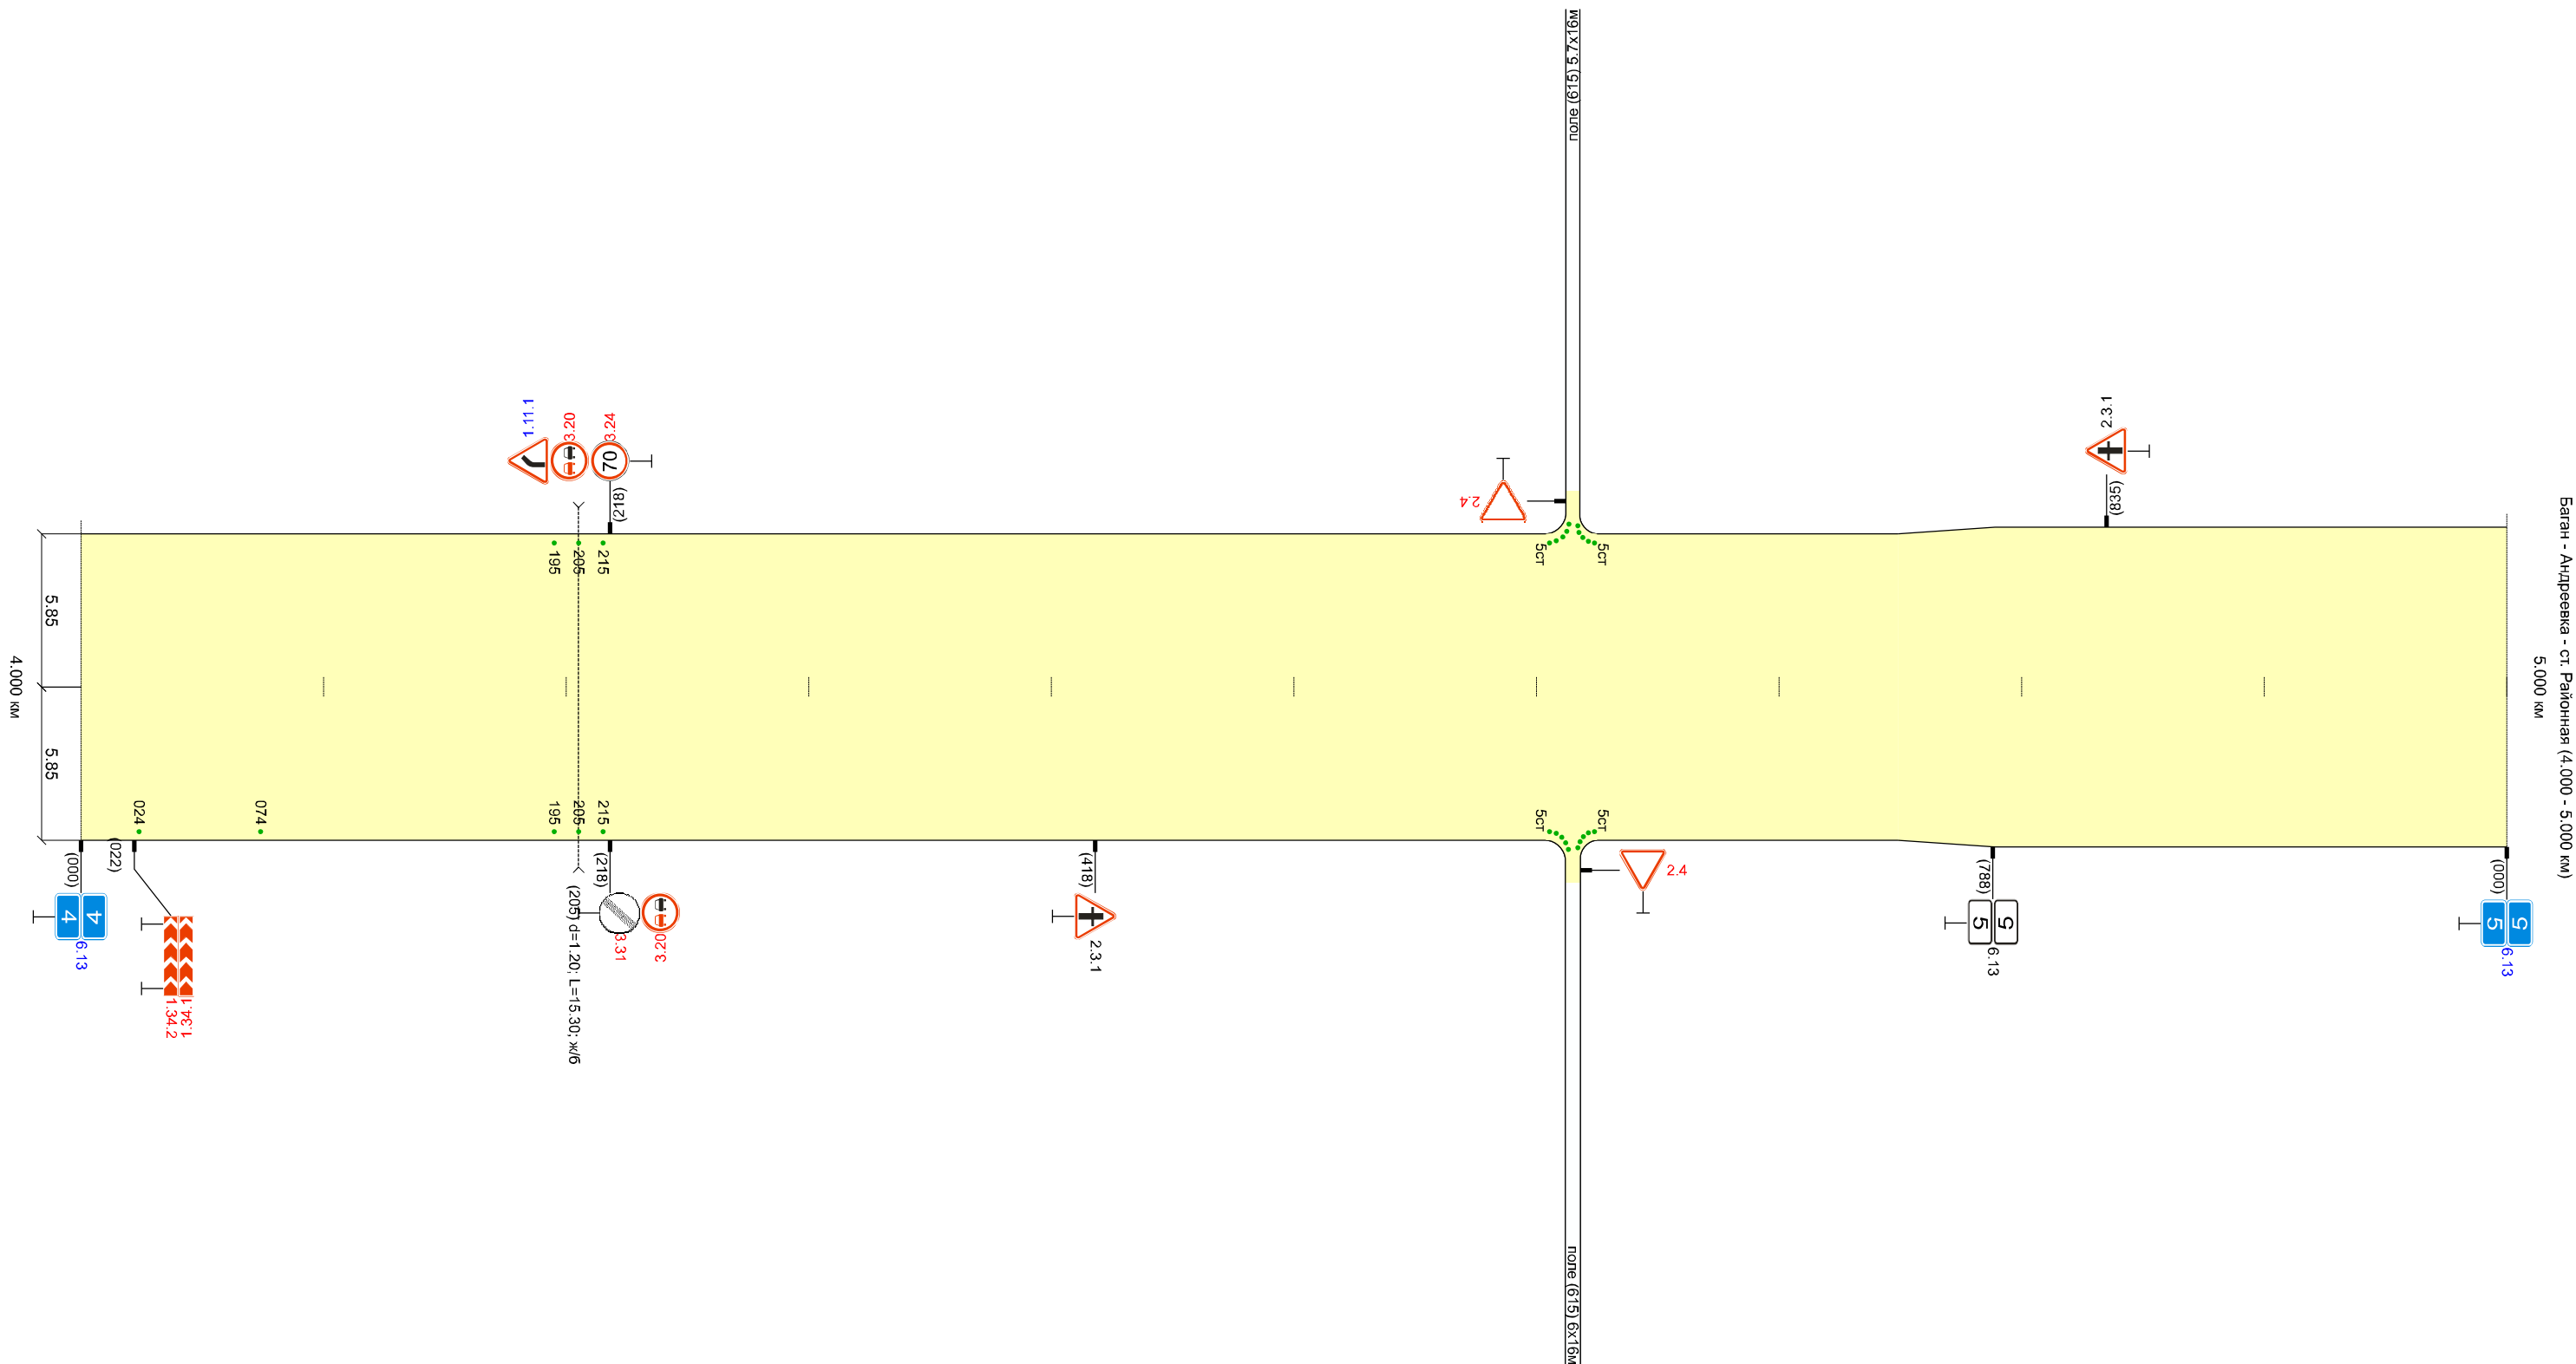

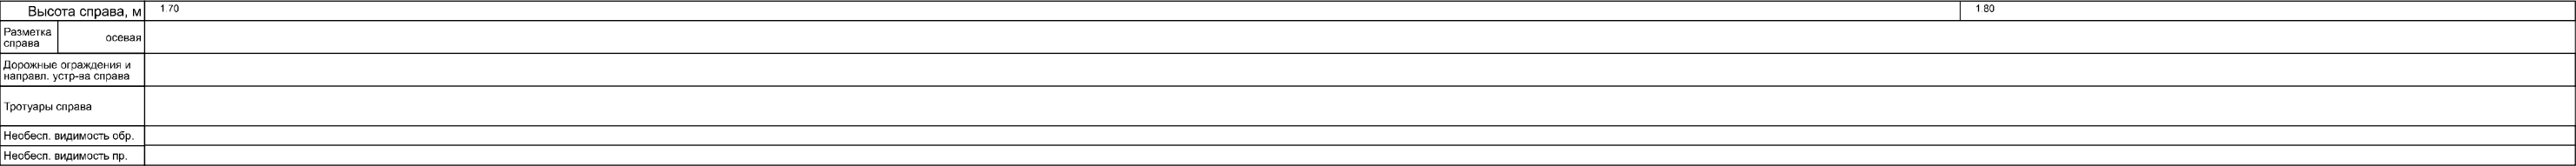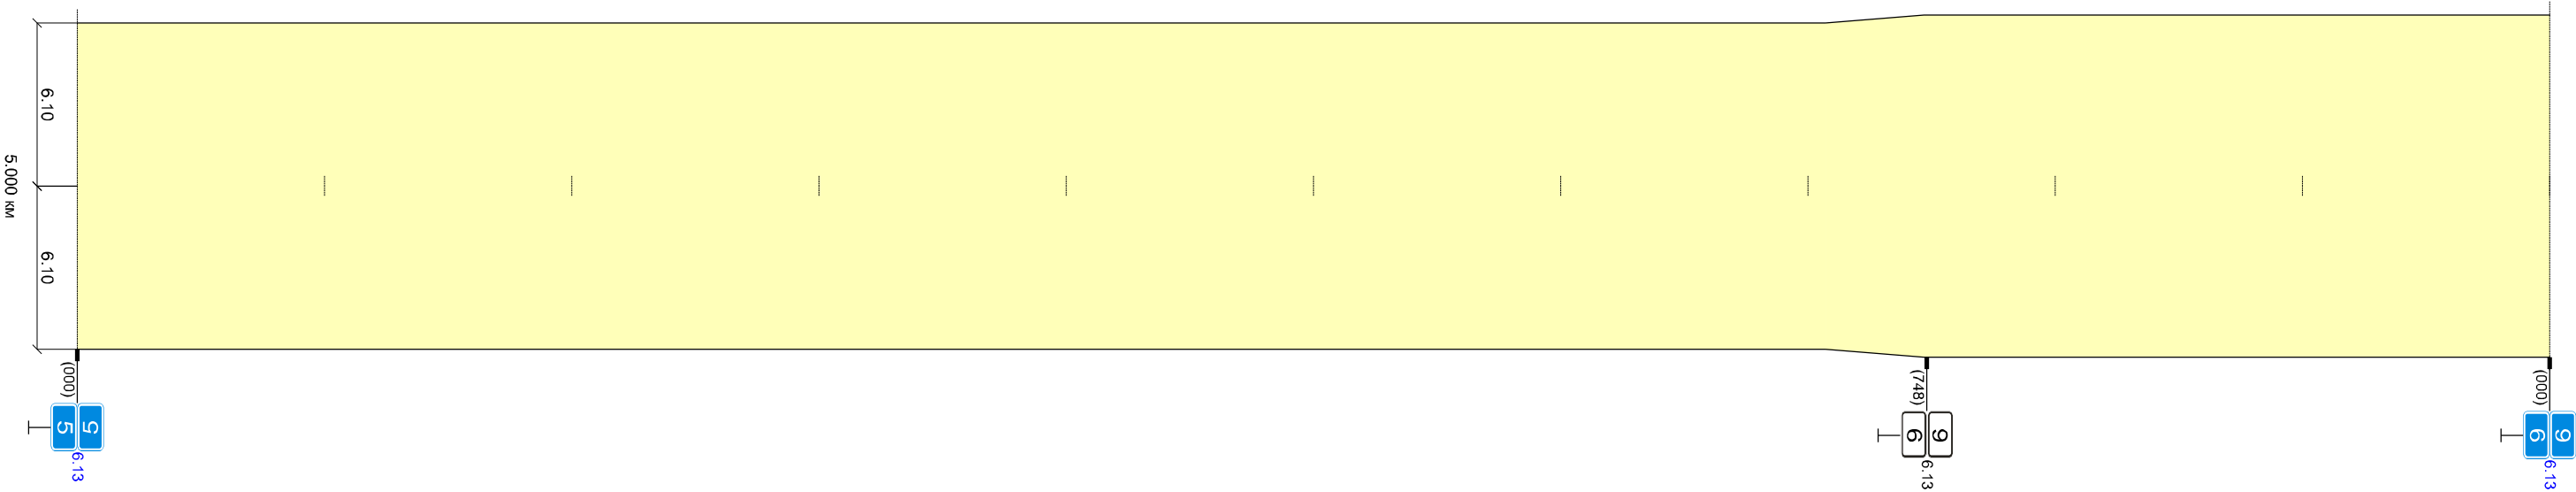
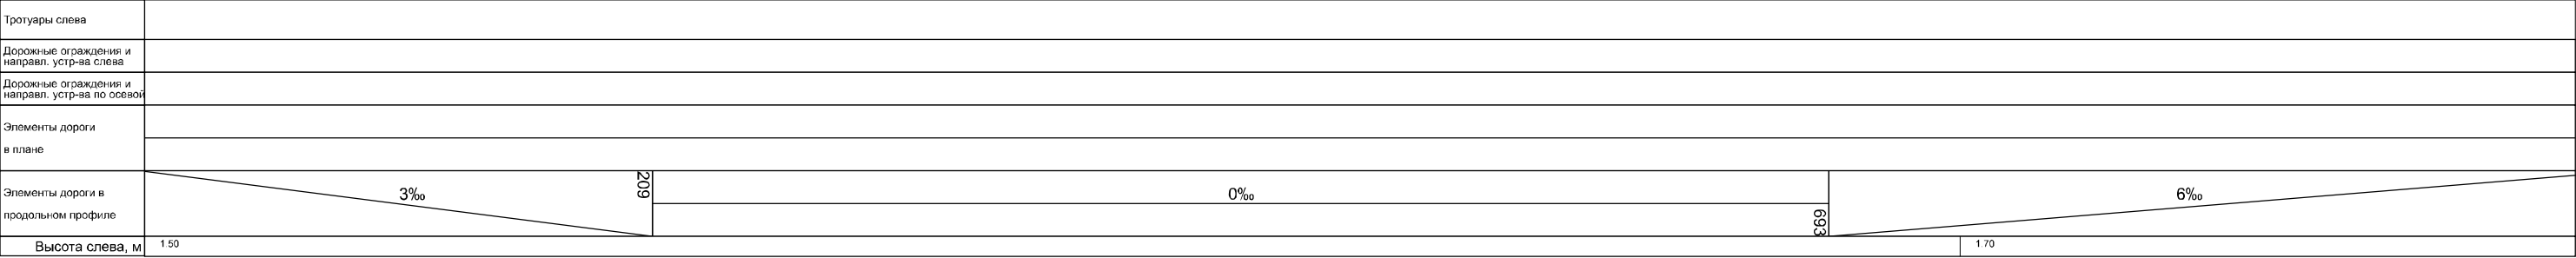


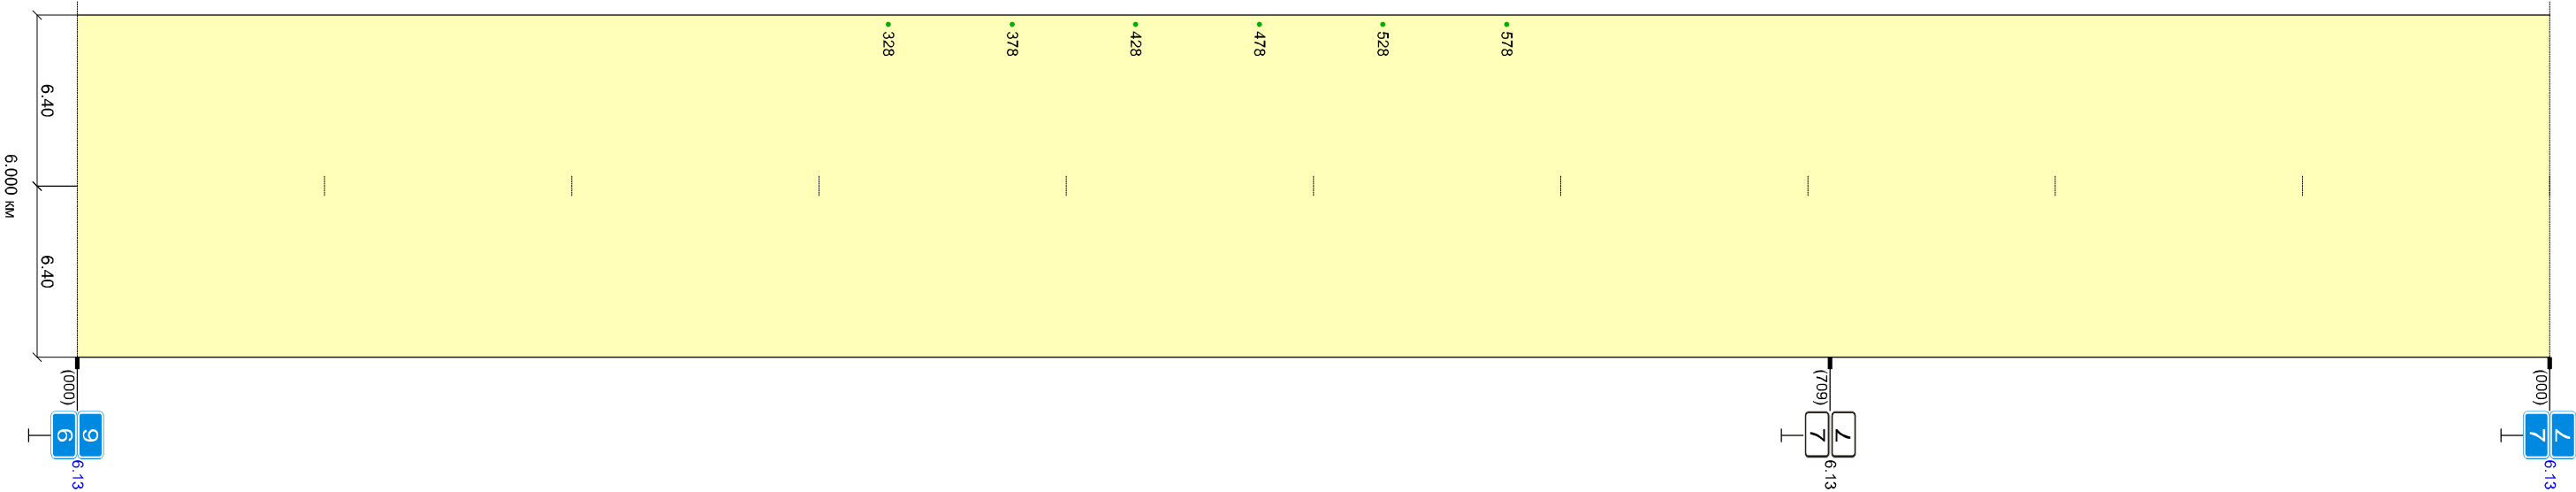
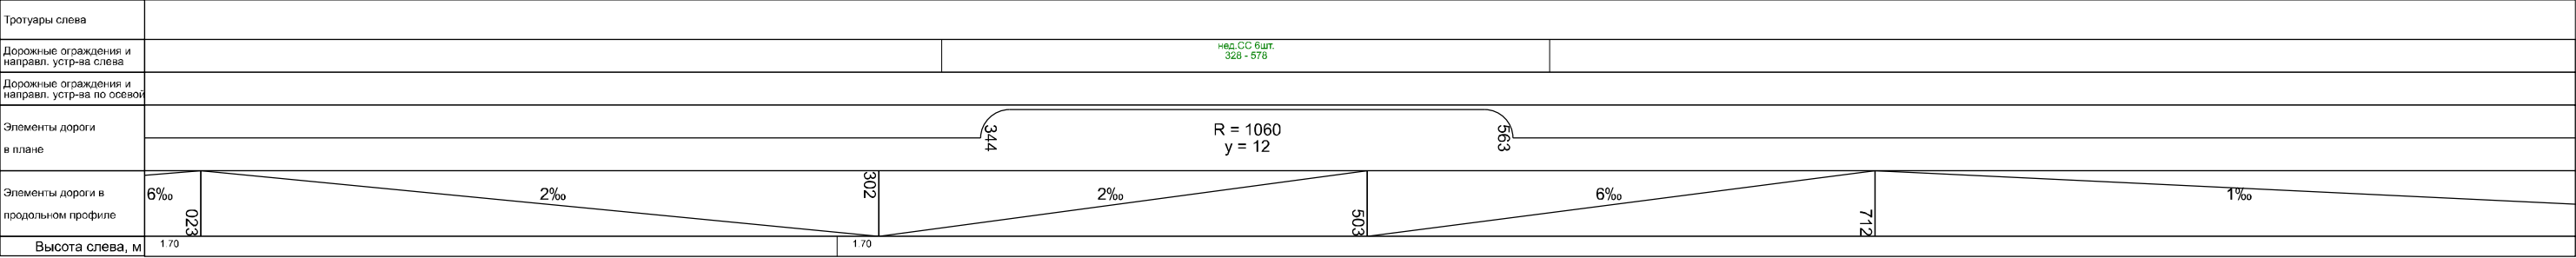


Высота справа, м		1.80
Разметка справа	осевая	
Дорожные ограждения и направл. устр-ва справа		
Тротуары справа		
Необесп. видимость обр.		
Необесп. видимость пр.		

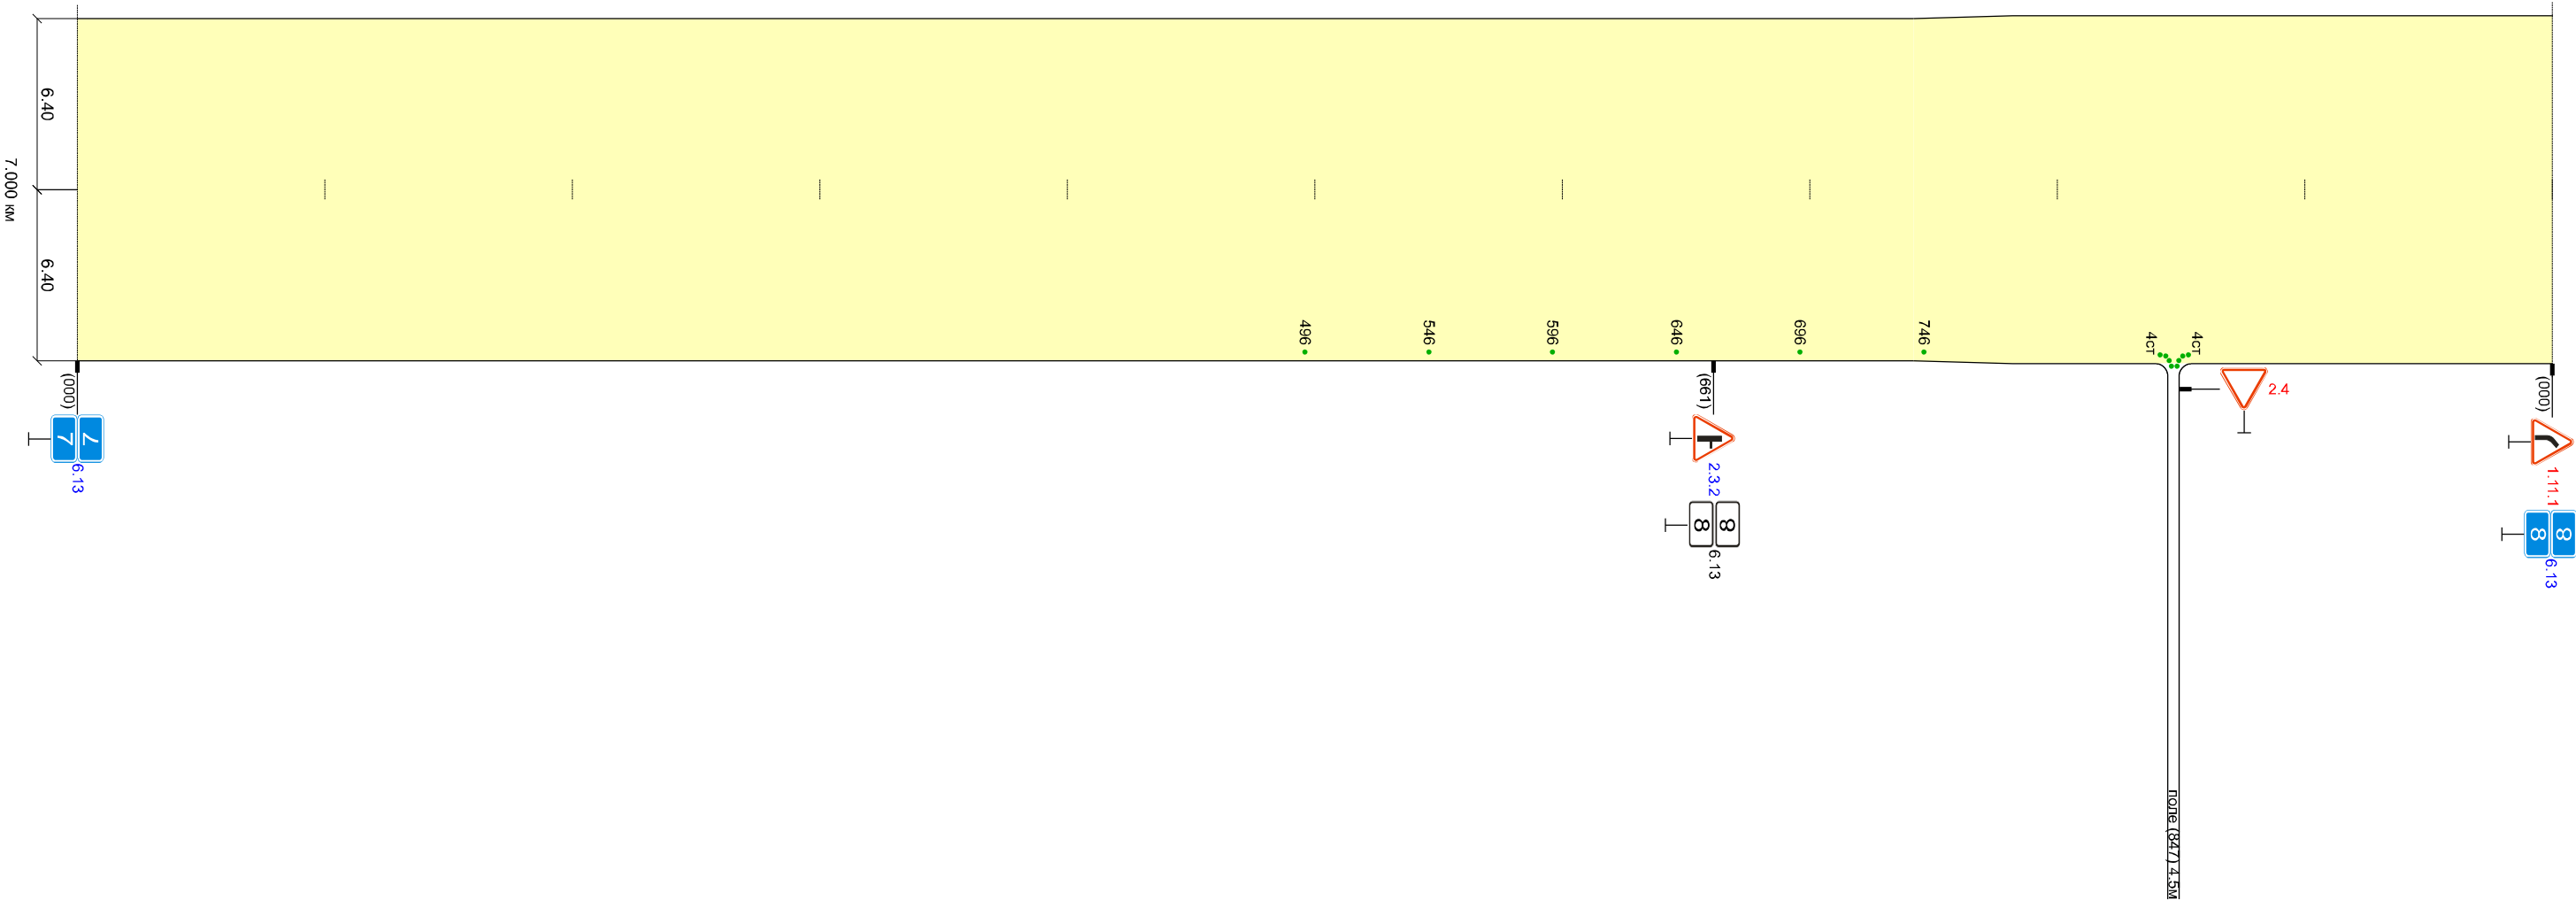
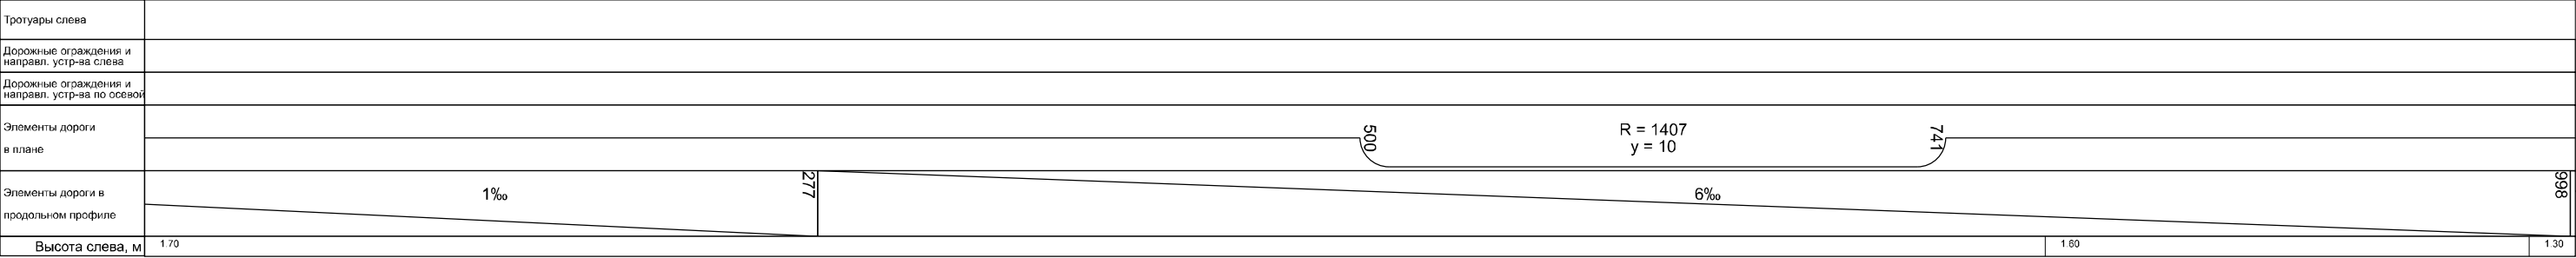


Высота справа, м		1.80	1.50	1.70
Разметка справа	осевая			
Дорожные ограждения и направл. устр-ва справа		нед. СС 6 шт. 496 - 746		
Тротуары справа		нед. СС 6 шт. 847		
Необесп. видимость сбр.				
Необесп. видимость пр.				


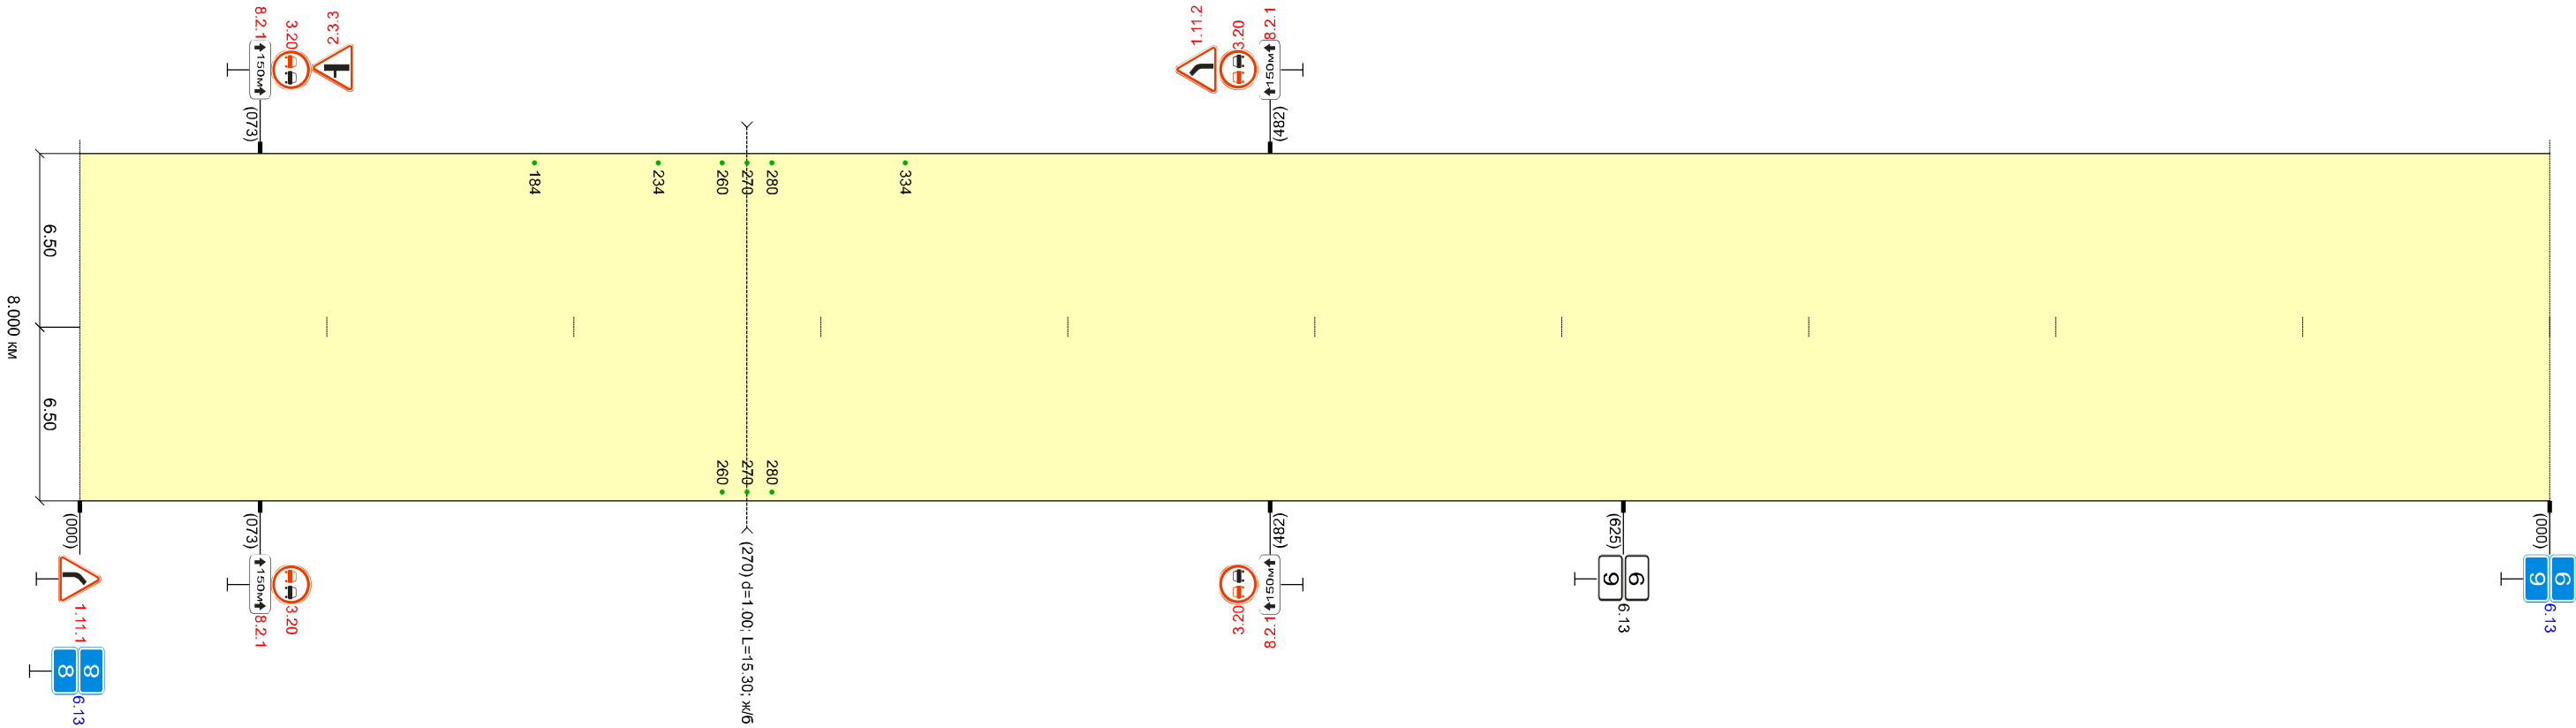
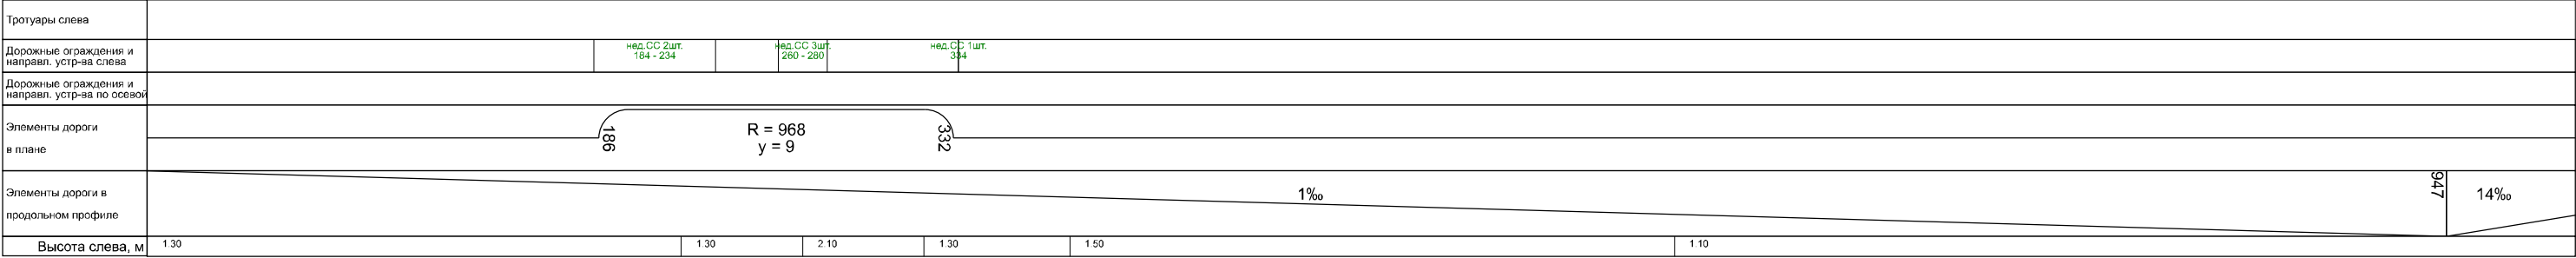


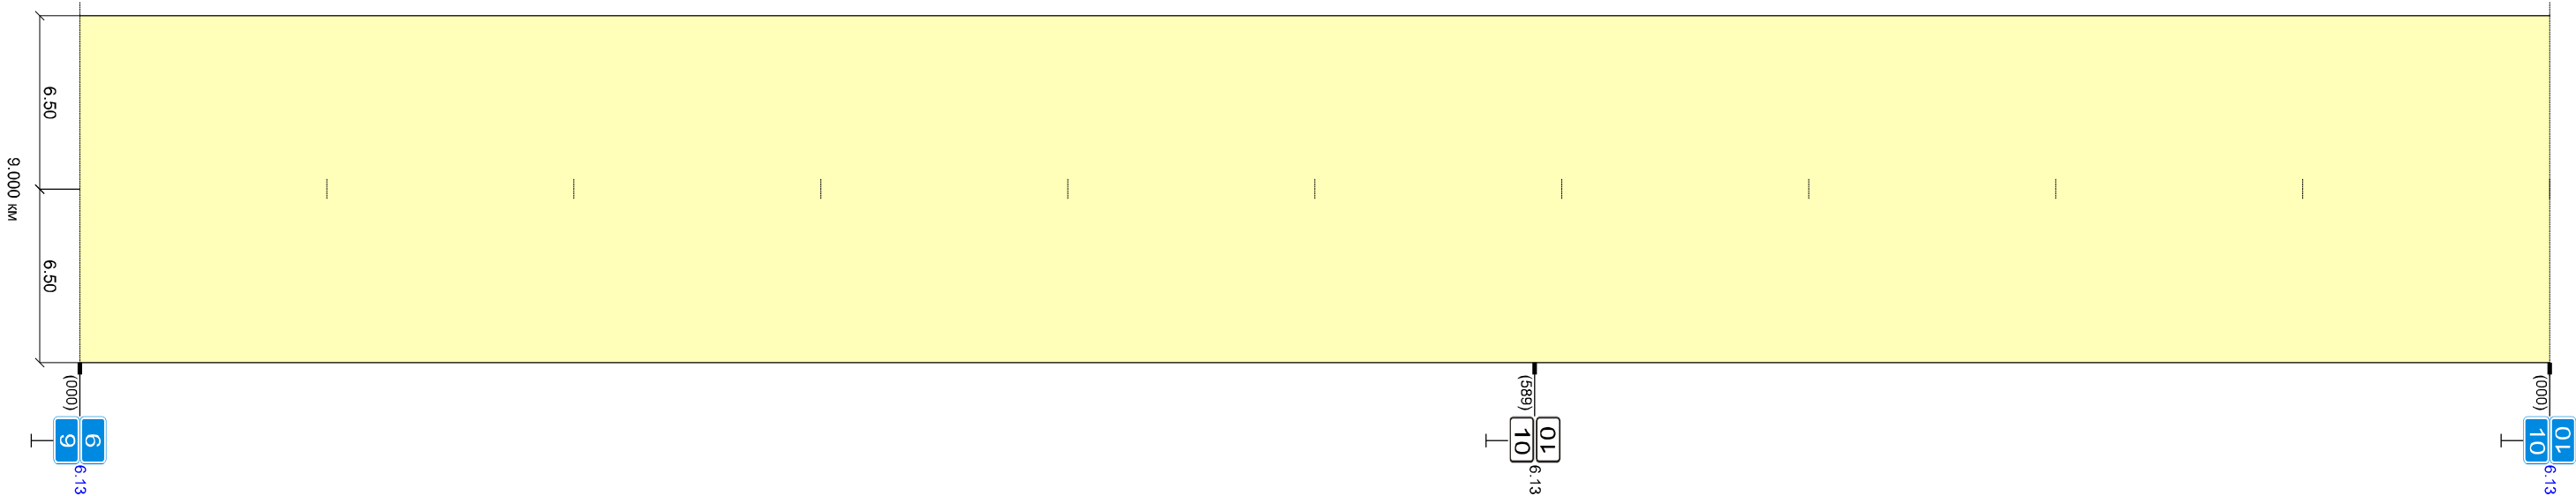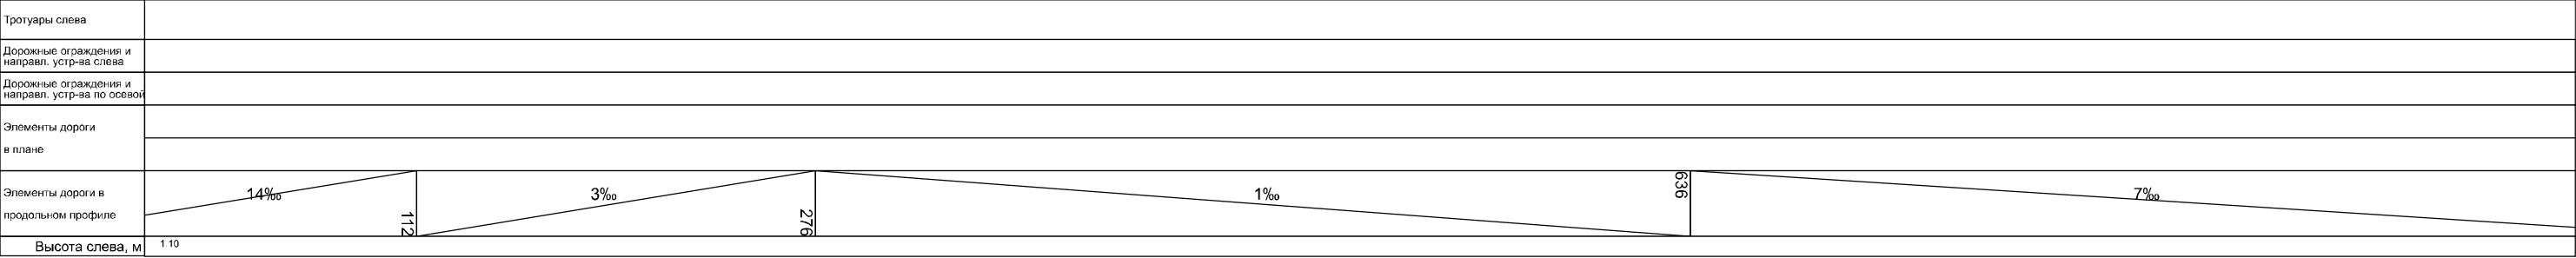

Высота справа, м		1.10
Разметка справа	осевая	
Дорожные ограждения и направл. устр-ва справа		
Тротуары справа		
Необесп. видимость сбр.		
Необесп. видимость пр.		

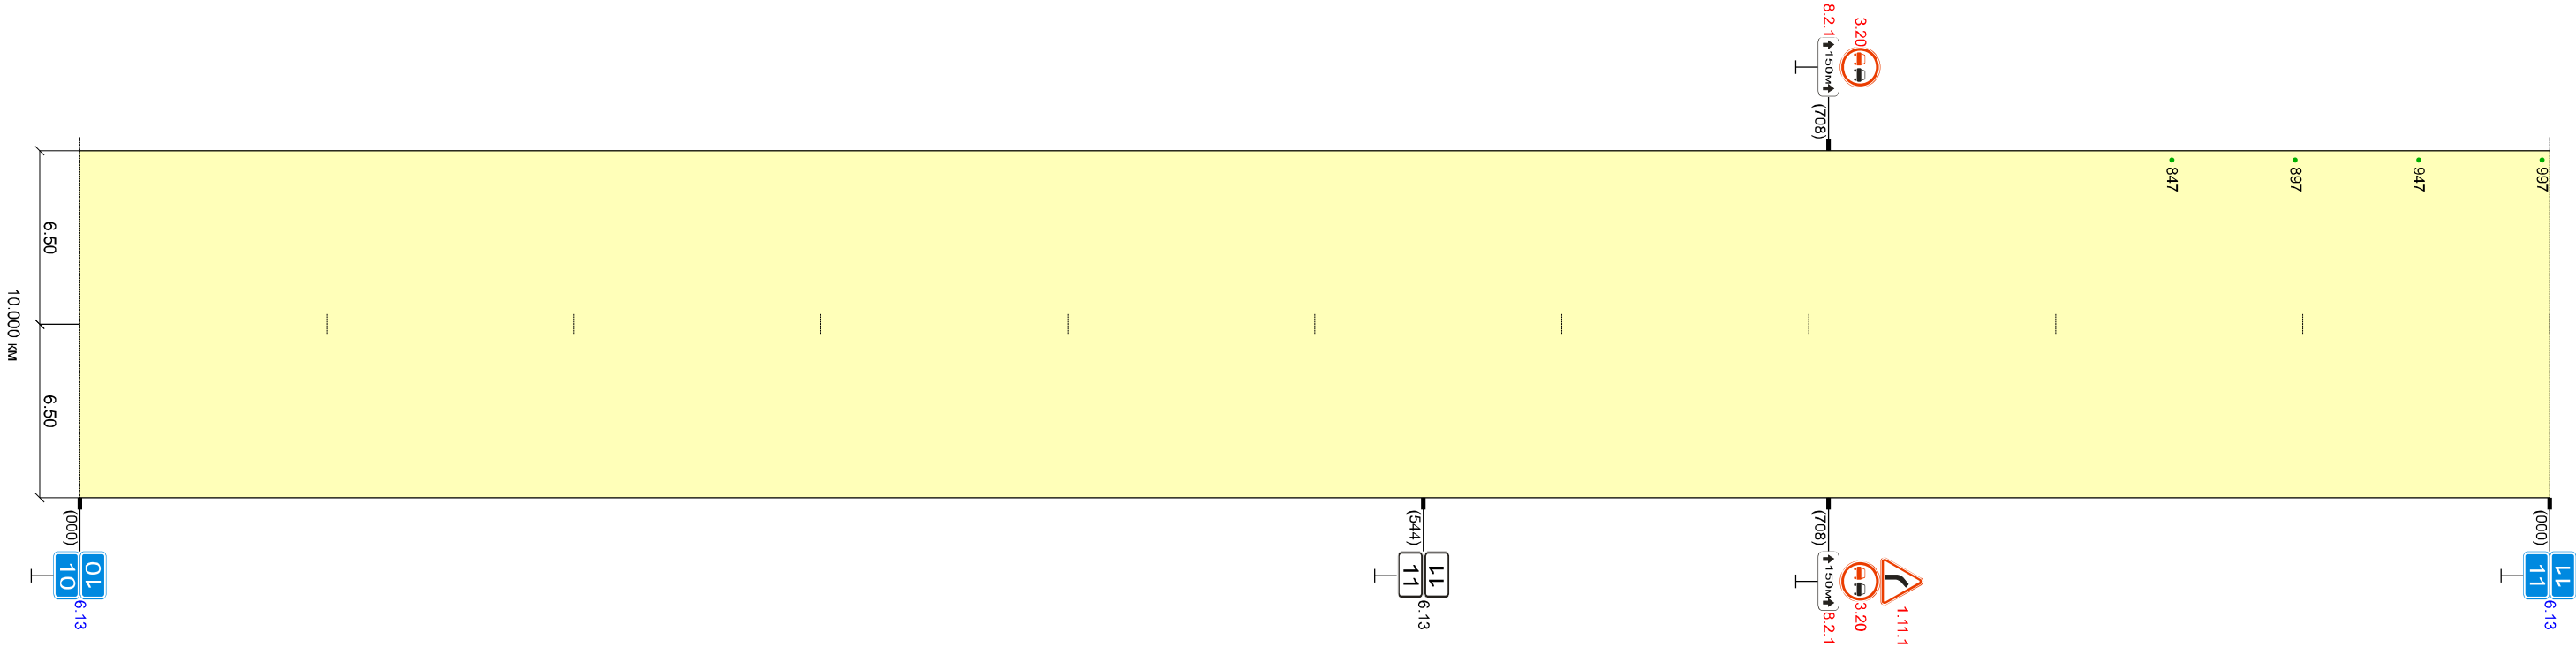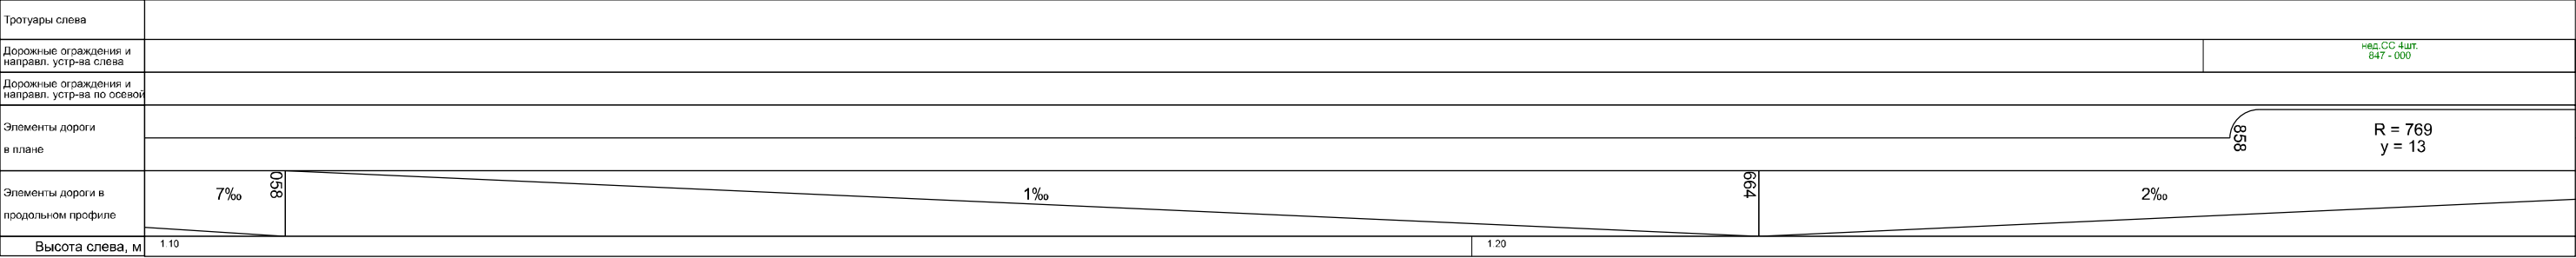


Высота справа, м		1.40	1.50
Разметка справа	осевая		
Дорожные ограждения и направл. устр-ва справа			
Тротуары справа			
Необесп. видимость обр.		96	260
Необесп. видимость пр.			154

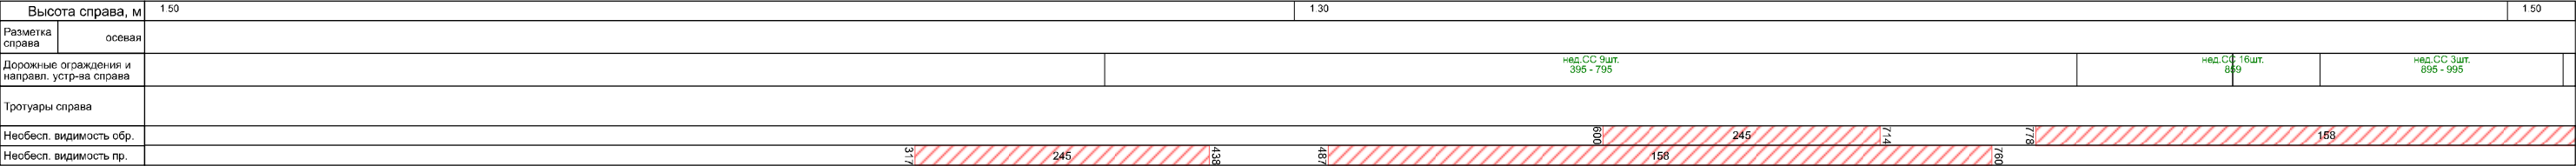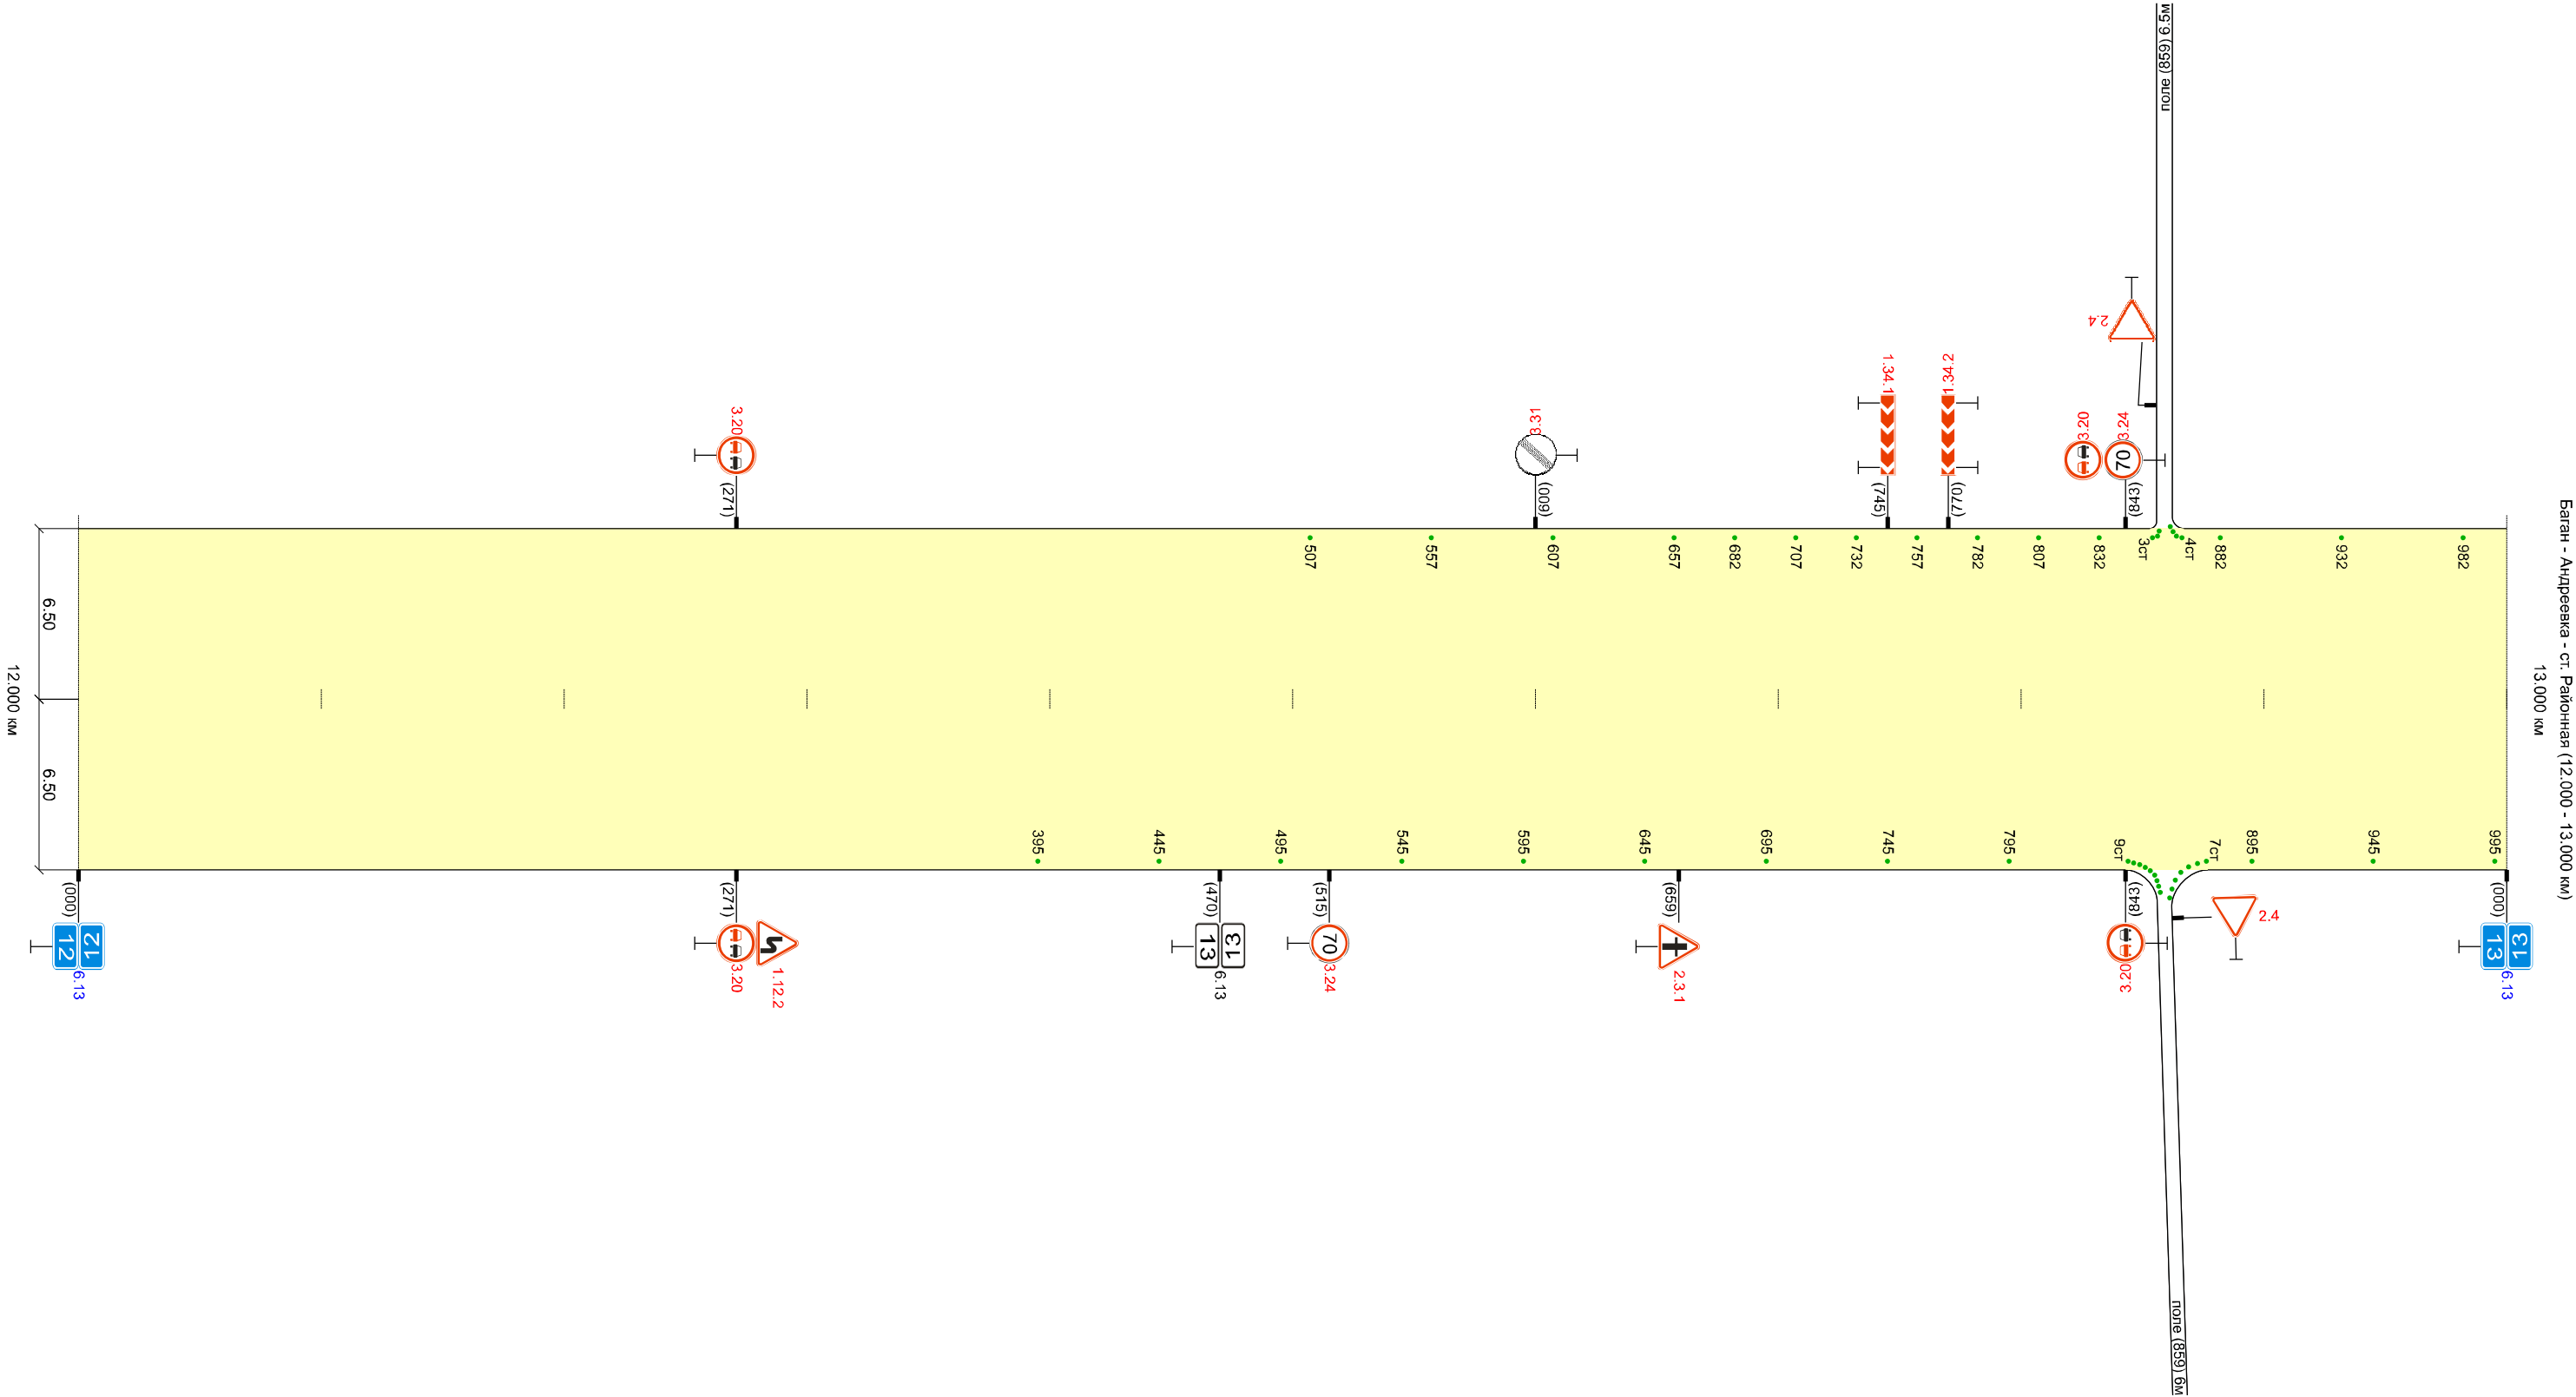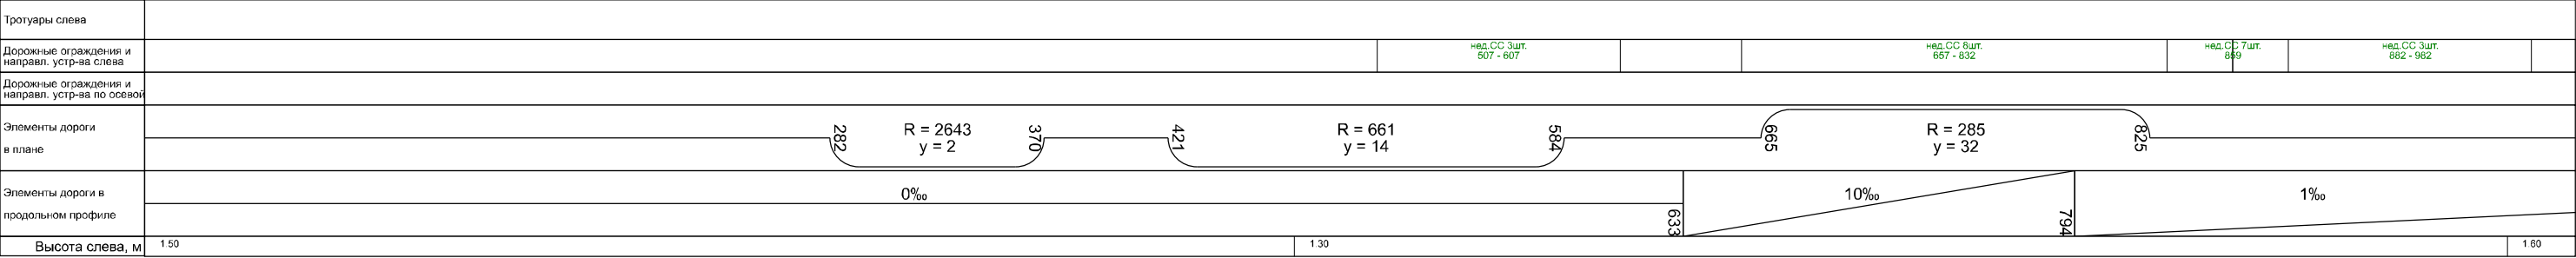


Высота справа, м		1.50	1.80	1.50
Разметка справа	осевая			
Дорожные ограждения и направл. устр-ва справа		нед. СС 5шт. 421 - 621		
Тротуары справа				
Необесп. видимость обр.	 01/1			
Необесп. видимость гр.				




Высота справа, м		1.50	1.50	2.10	1.50	1.90	1.50	1.00
Разметка справа	осевая							
Дорожные ограждения и направл. устр-ва справа		нед. СС 3шт. 085 - 105 нед. СС 8шт. 618						
Тротуары справа								
Необесп. видимость обр.								
Необесп. видимость пр.								

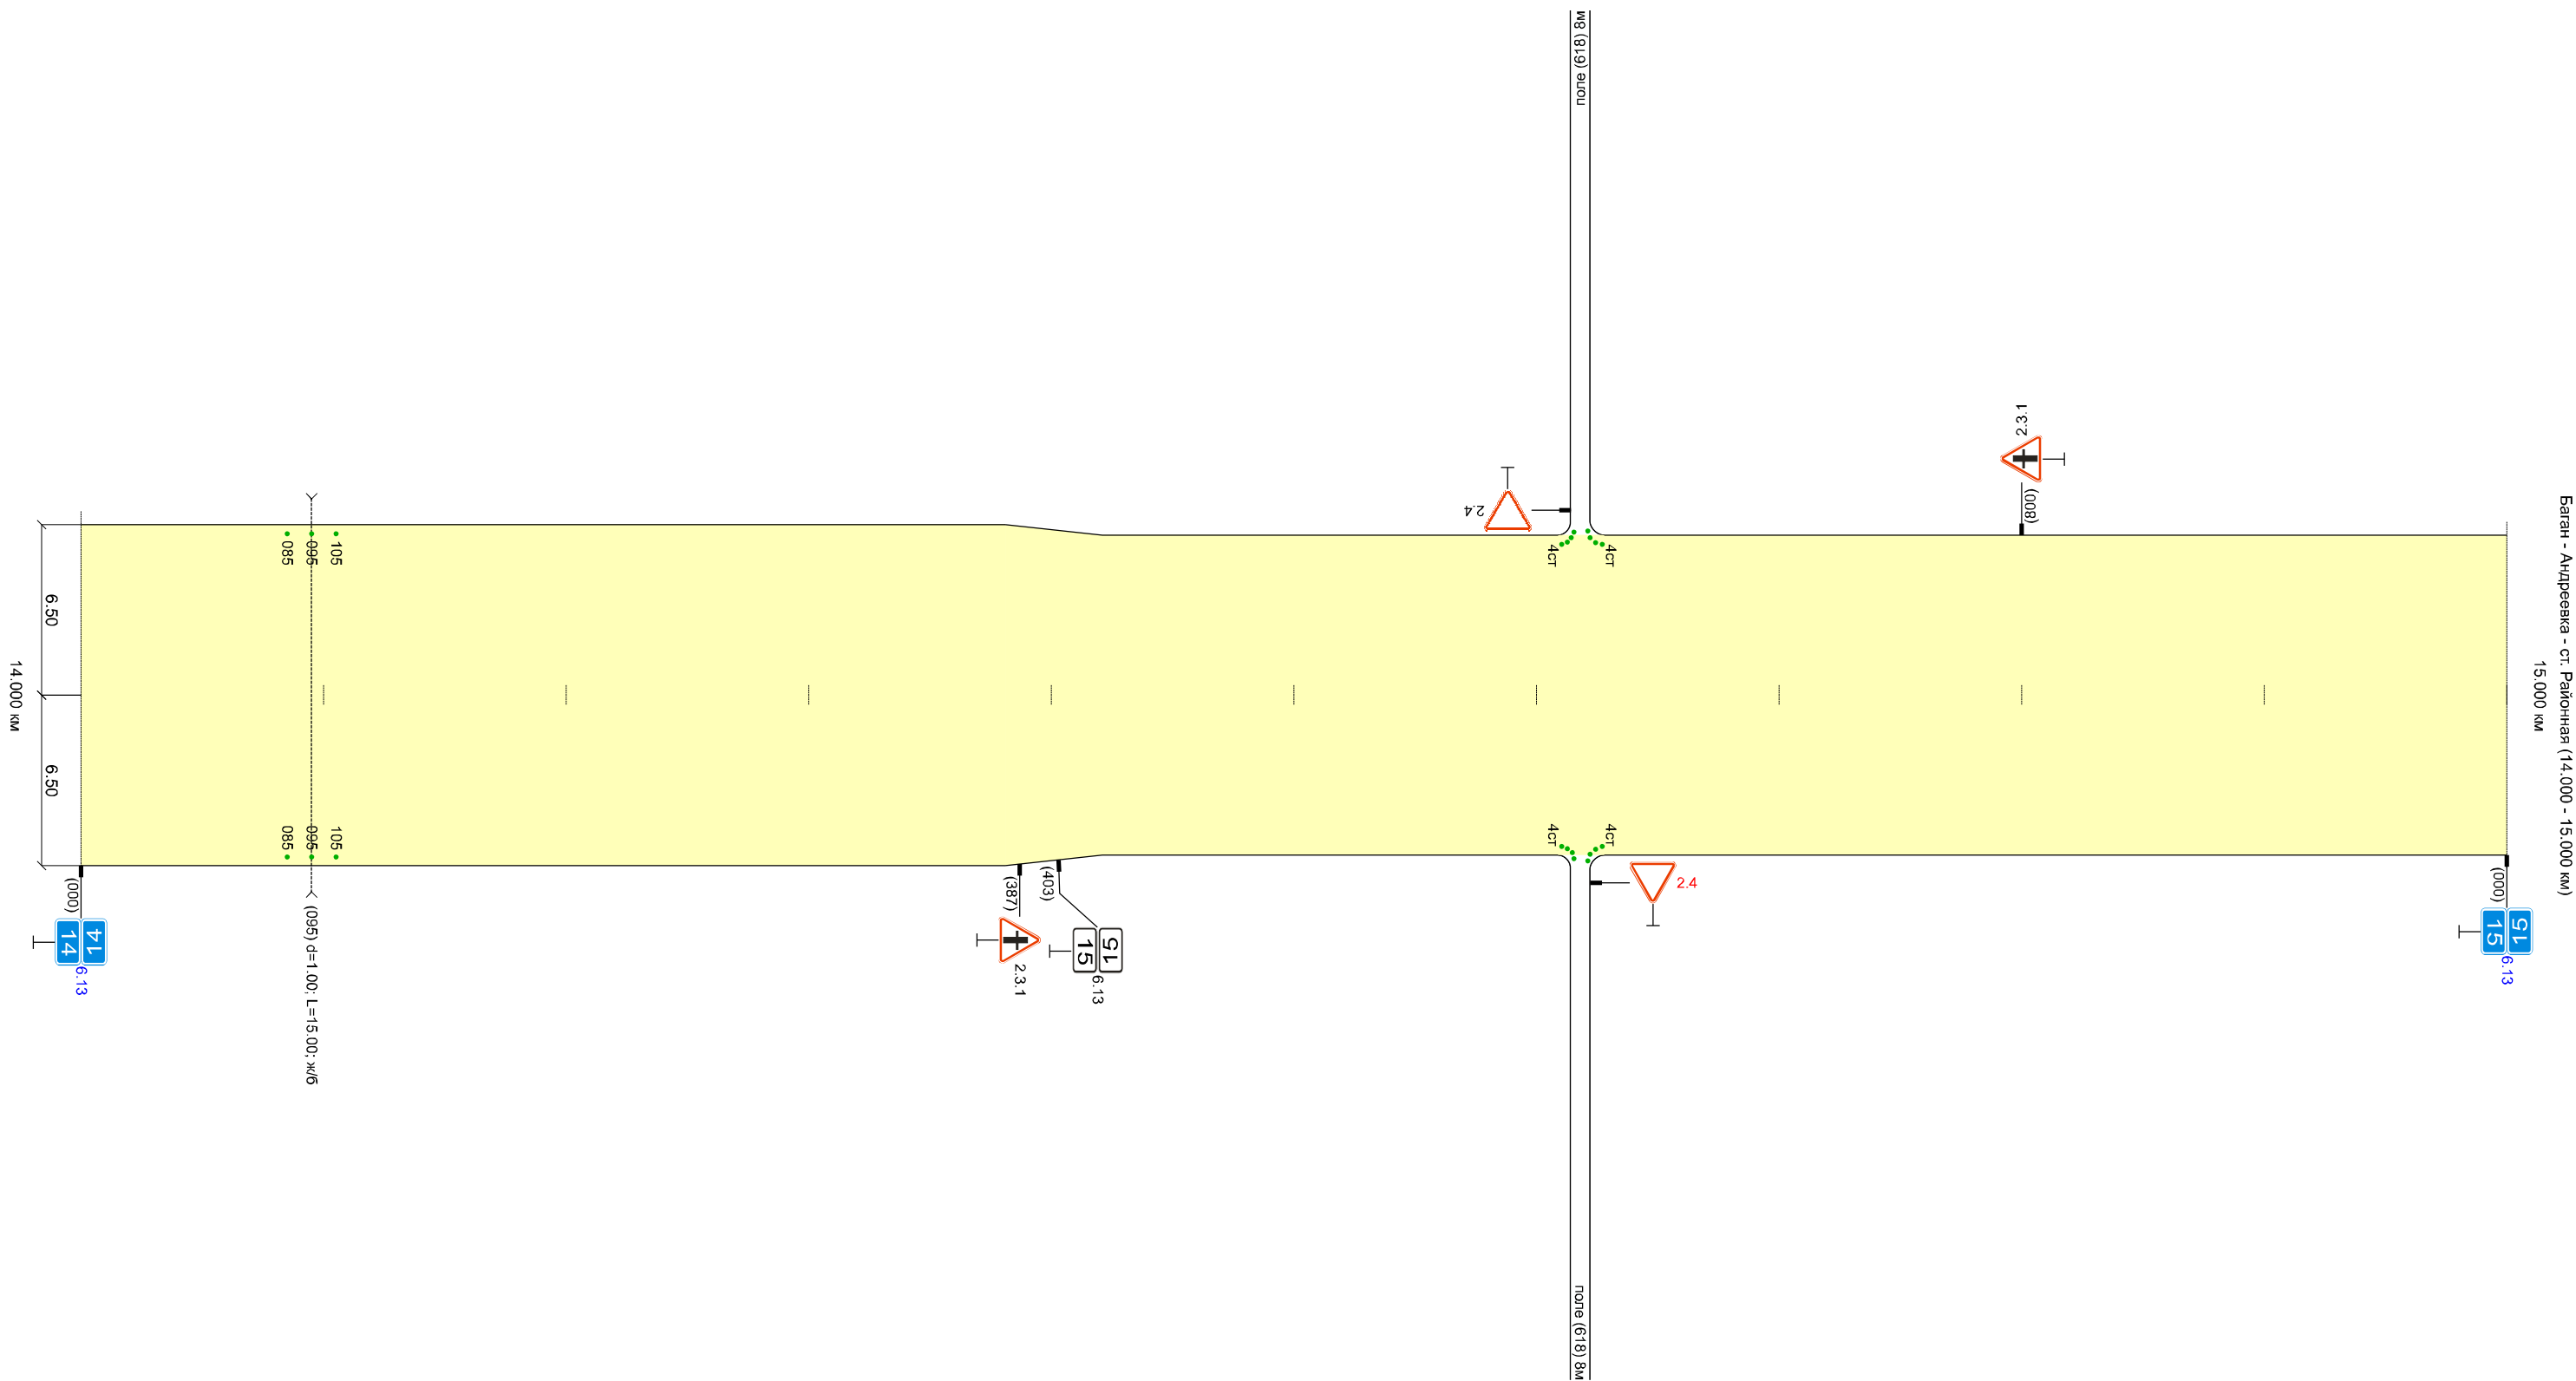


Высота справа, м		1.00	1.80	1.30
Разметка справа	осевая			
Дорожные ограждения и направл. устр-ва справа				
Тротуары справа				
Необесп. видимость обр.				
Необесп. видимость пр.				

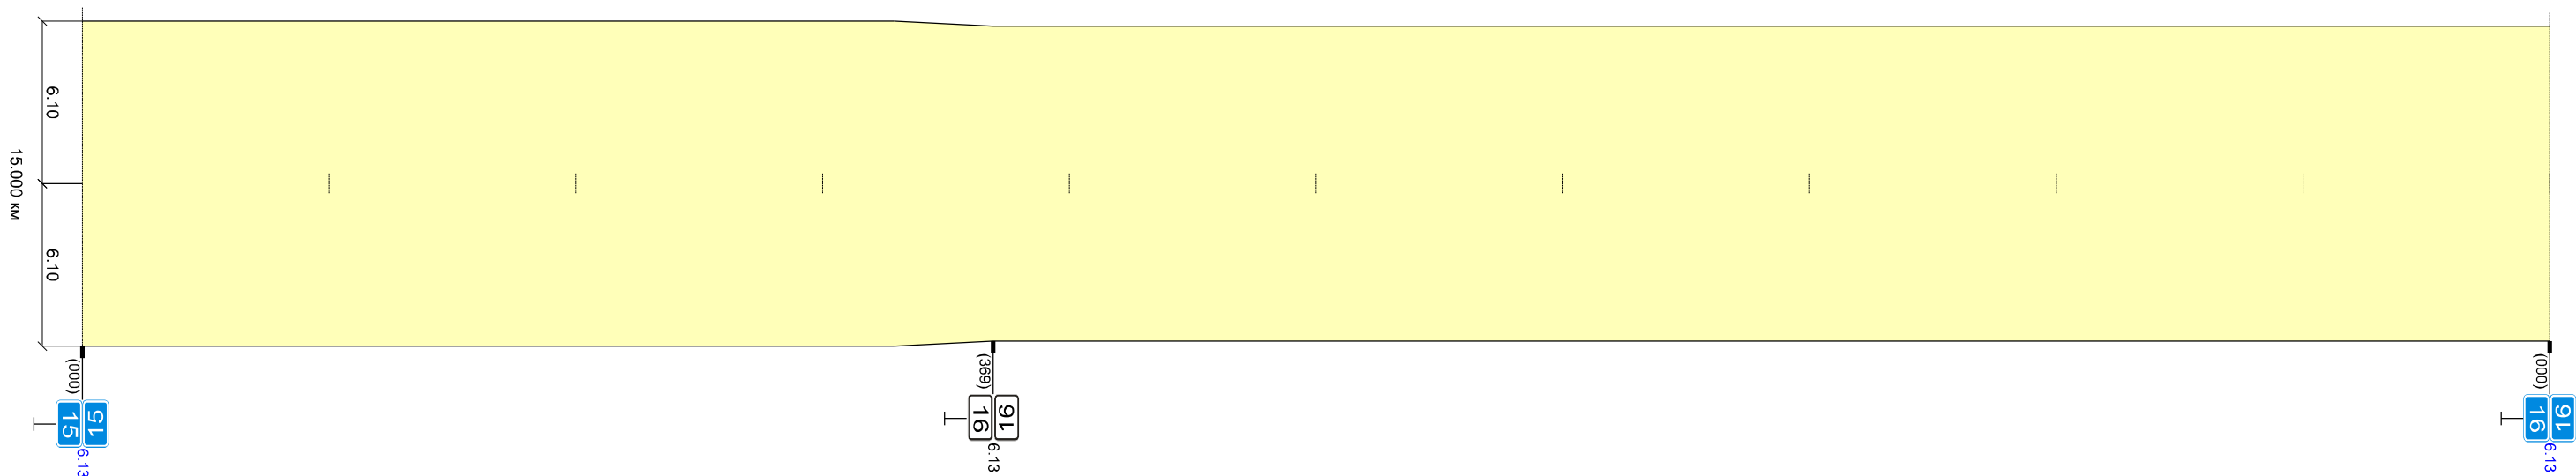

Баган - Андреевка - ст. Районная (15.000 - 16.000 км)
16.000 км

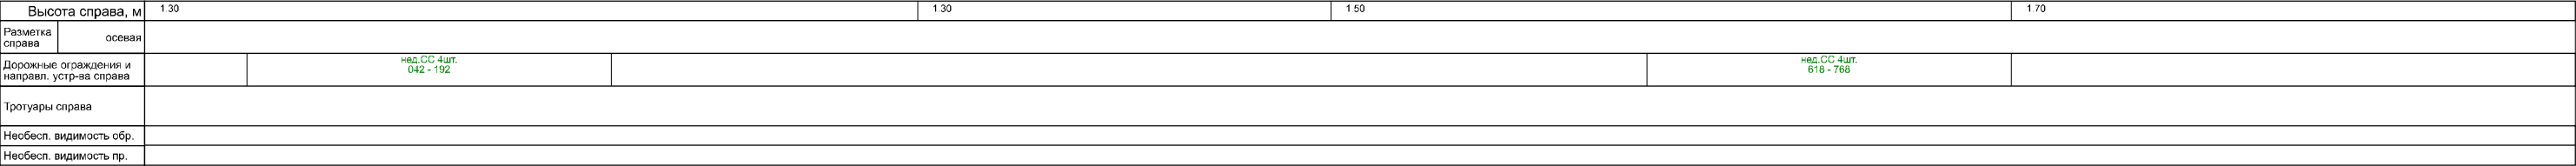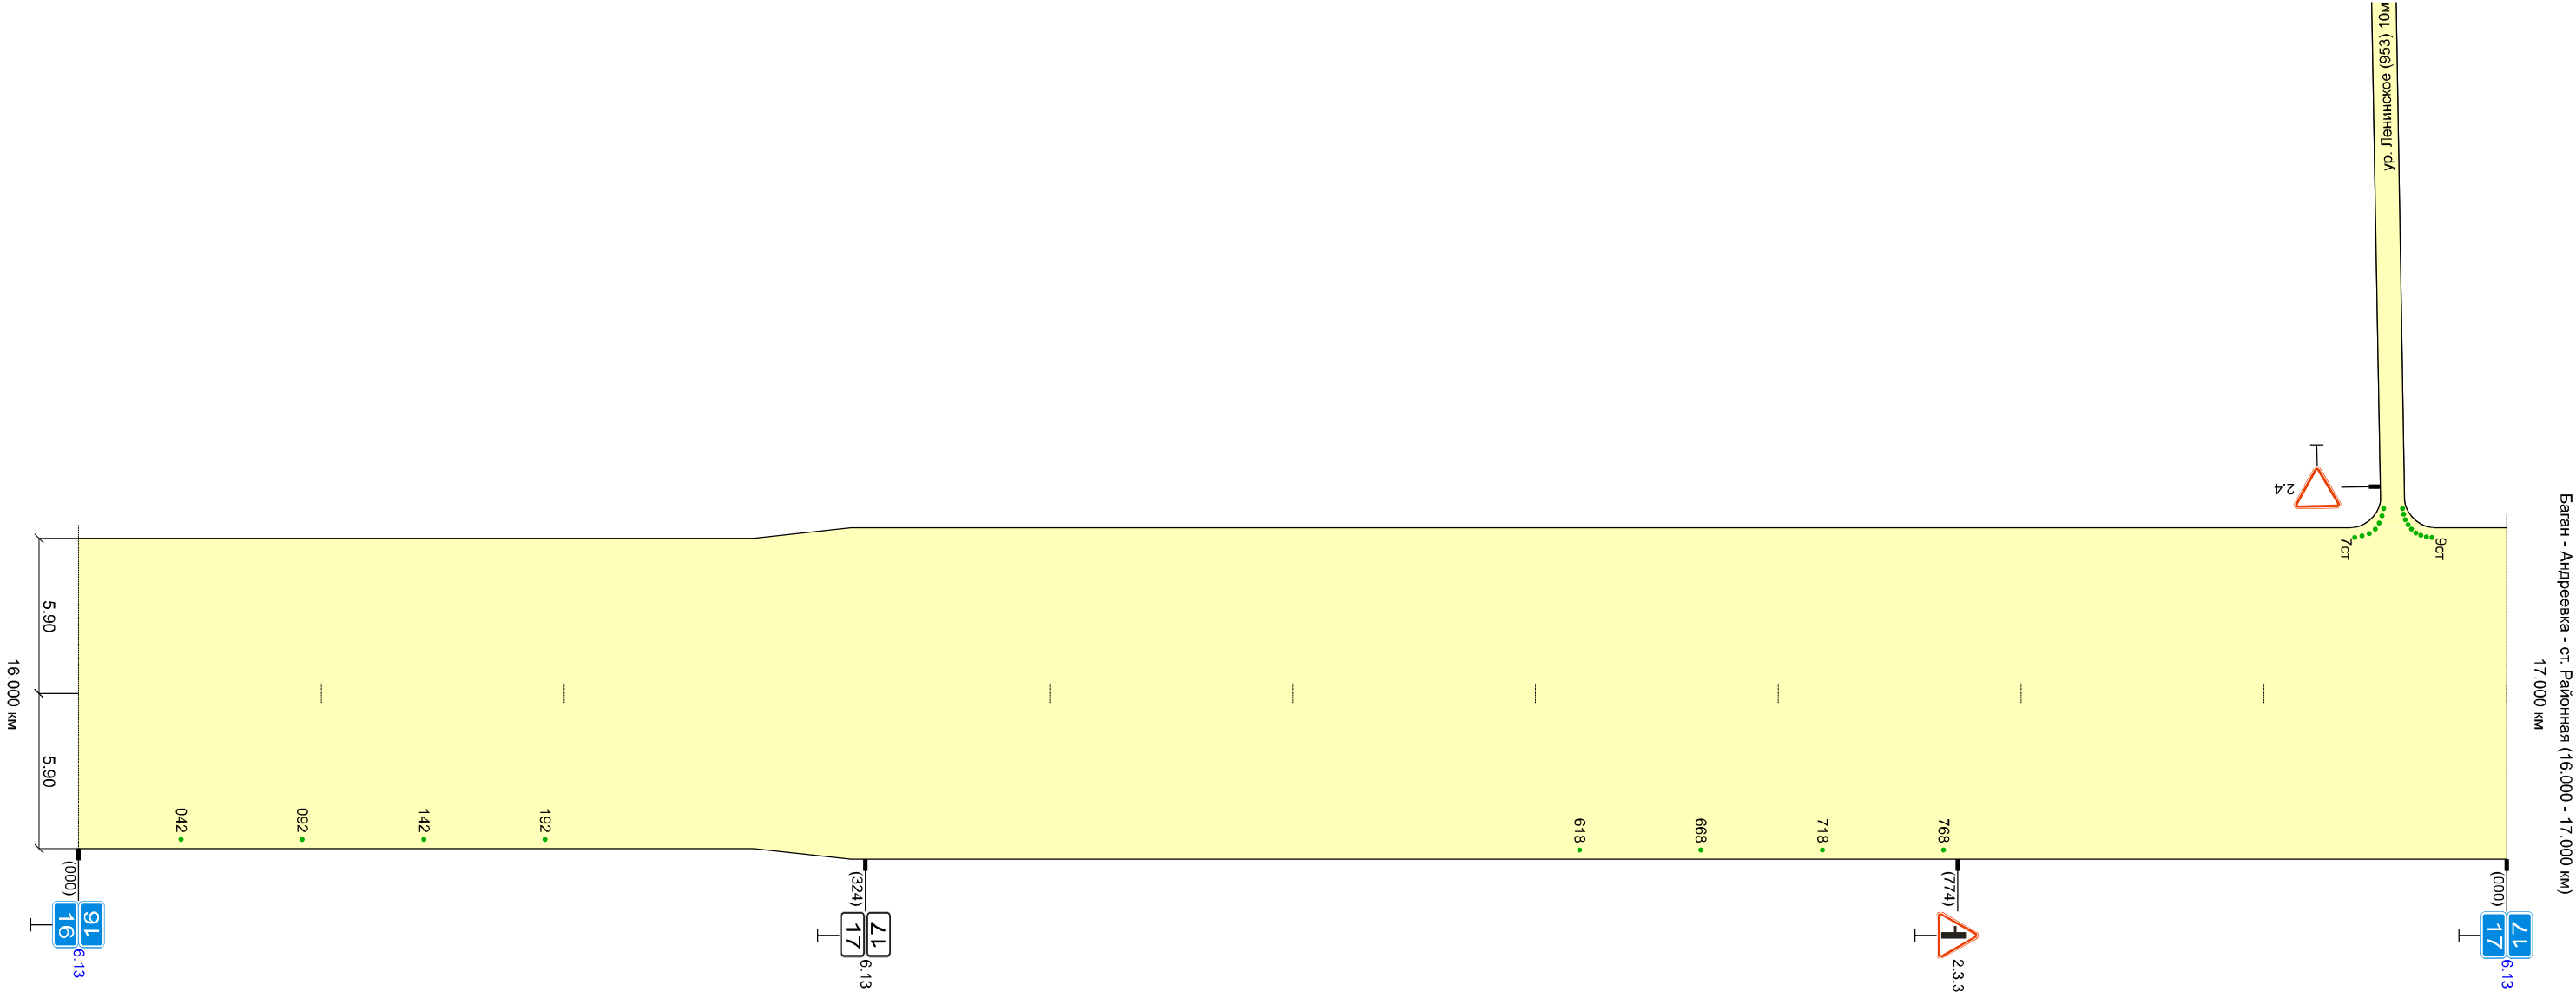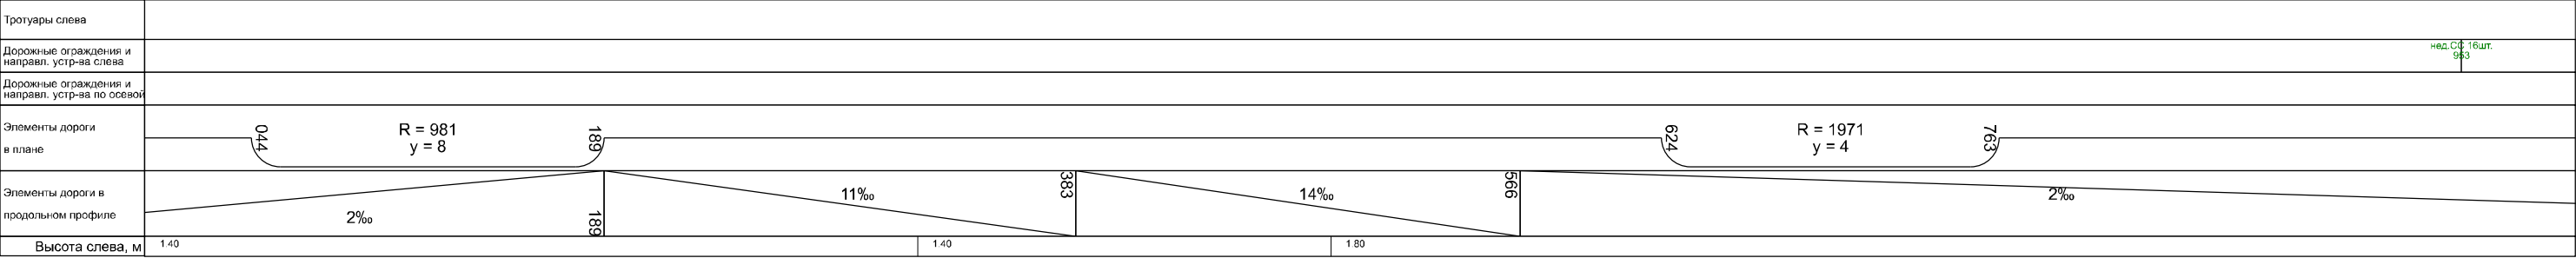


Тротуары слева	
Дорожные ограждения и направл. устр-ва слева	над.СС 3шт 217 - 237
Дорожные ограждения и направл. устр-ва по осевой	
Элементы дороги в плане	
Элементы дороги в продольном профиле	2‰ 438 2‰ 756 9‰
Высота слева, м	1.80 1.80 2.30 1.80 1.30 1.40

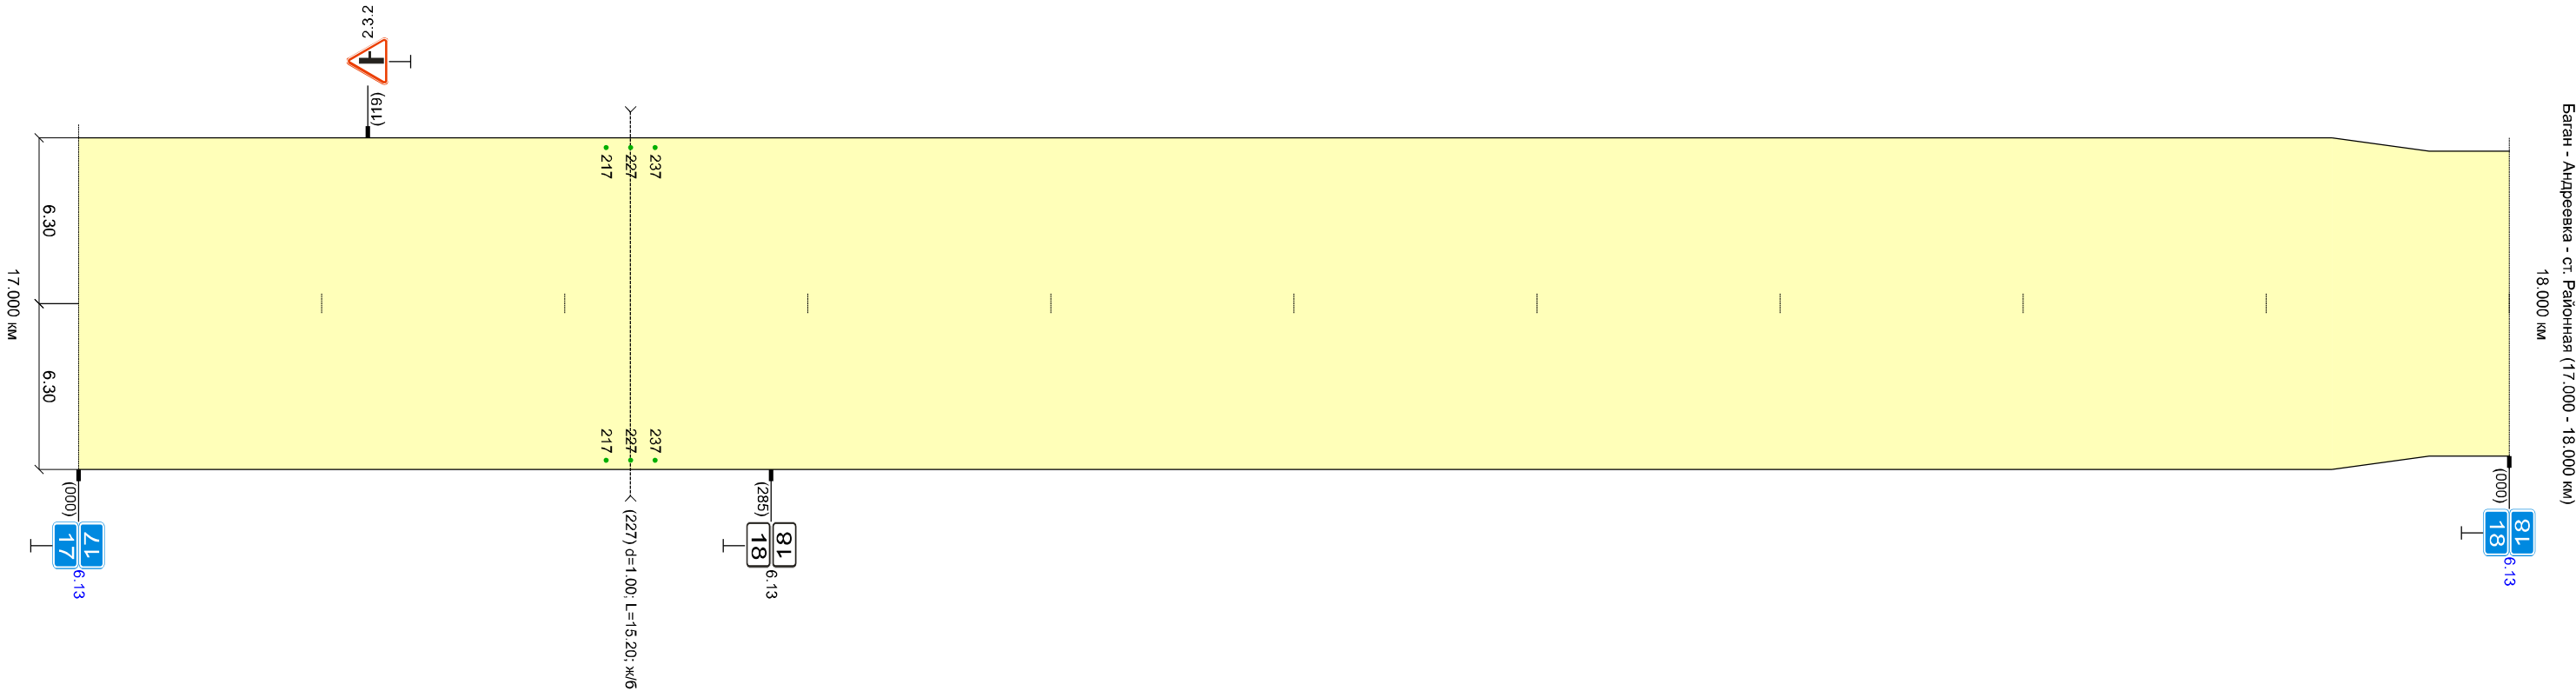

Высота справа, м	1.70	1.70	2.20	1.70	1.30	1.20
Разметка справа	осевая					
Дорожные ограждения и направл. устр-ва справа		над.СС 3шт 217 - 237				
Тротуары справа						
Необесп. видимость обр.						
Необесп. видимость пр.						


Высота справа, м		1.20	1.60	1.10
Разметка справа	осевая			
Дорожные ограждения и направл. устр-ва справа				
Тротуары справа				
Необесп. видимость обр.				
Необесп. видимость пр.				

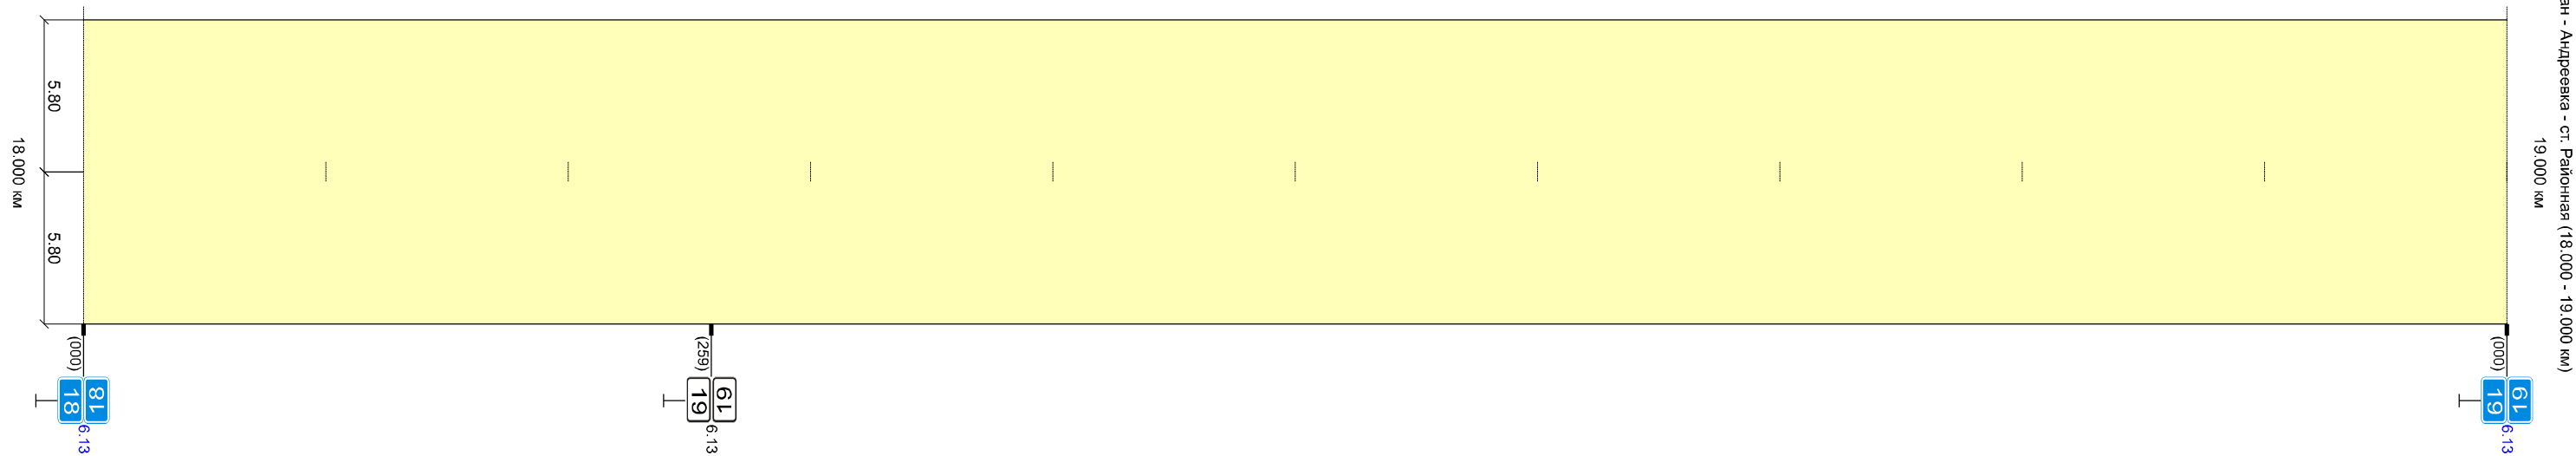


Высота справа, м		1.30	1.70	1.10	1.20
Разметка справа	осевая				
Дорожные ограждения и направл. устр-ва справа		над. об. 9 шт. 81			
Тротуары справа					
Необесп. видимость обр.					
Необесп. видимость пр.					



Высота справа, м		1.20	1.20	
Разметка справа	осевая			
Дорожные ограждения и направл. устр-ва справа		нед. СР 276	14шт.	нед. СР 8шт. 589
				суш. СР 2шт.
Тротуары справа				
Необесп. видимость обр.				
Необесп. видимость пр.				

Высота справа, м		1.20	1.50	1.40	2.00	1.40
Разметка справа	осевая					
Дорожные ограждения и направл. устр-ва справа		над.СФ 20шт. 054				над.СС 3шт. 556 - 576
Тротуары справа			ширина 1.0м. АБ, 057 - 114			
Необесп. видимость обр.						
Необесп. видимость пр.						


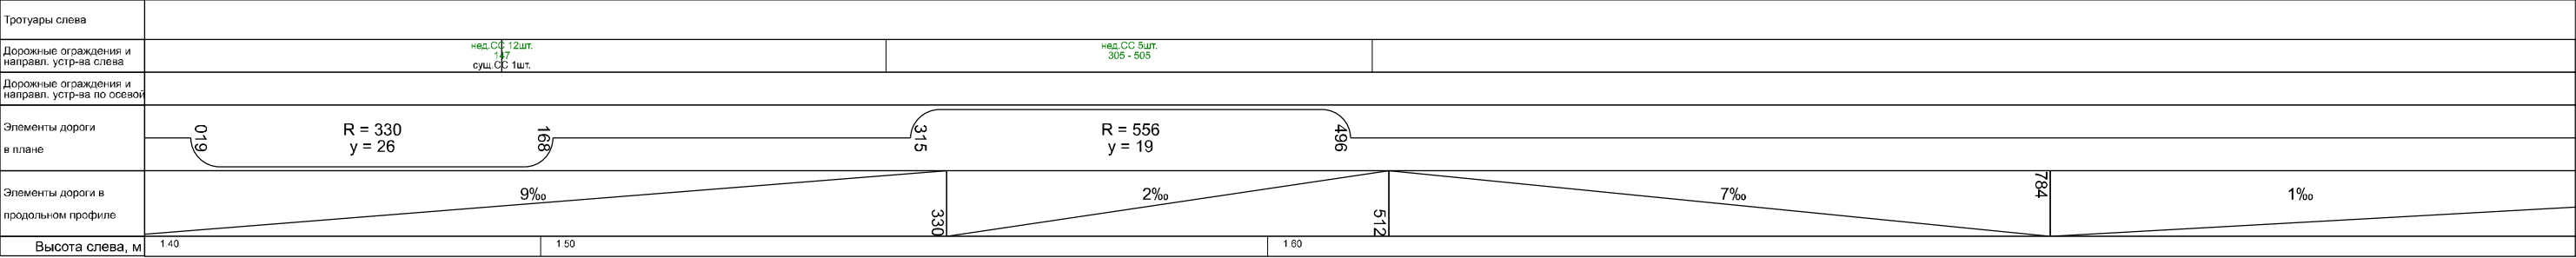


Батан - Андреевка - ст. Районная (23,000 - 24,000 км)
24,000 км

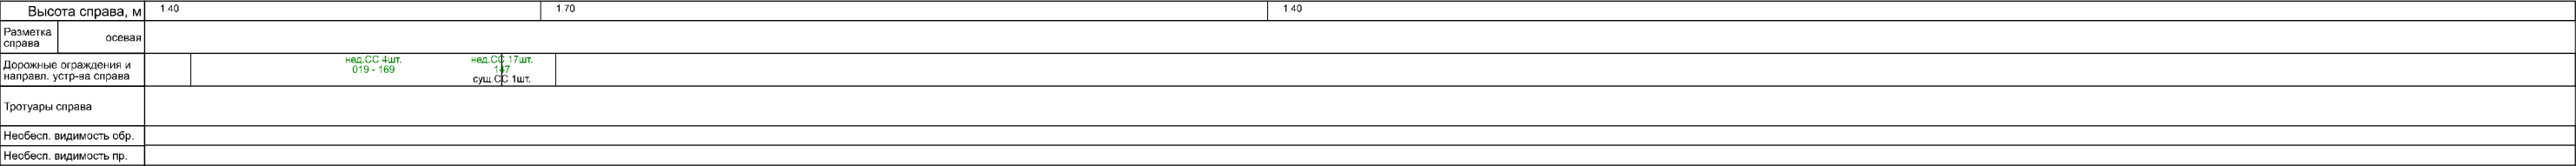


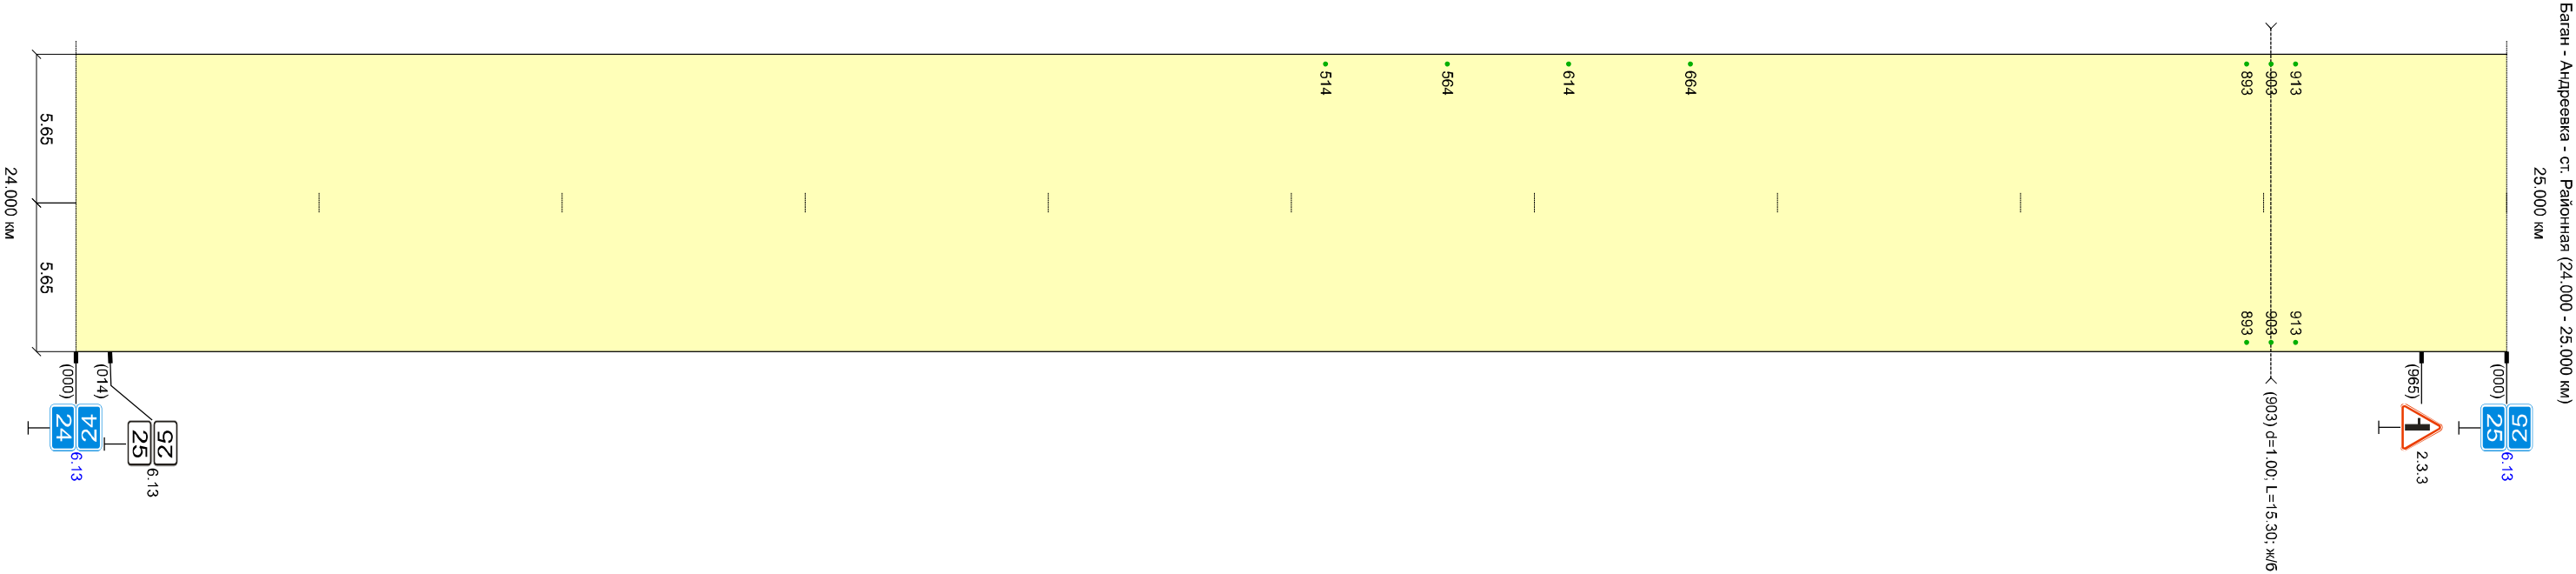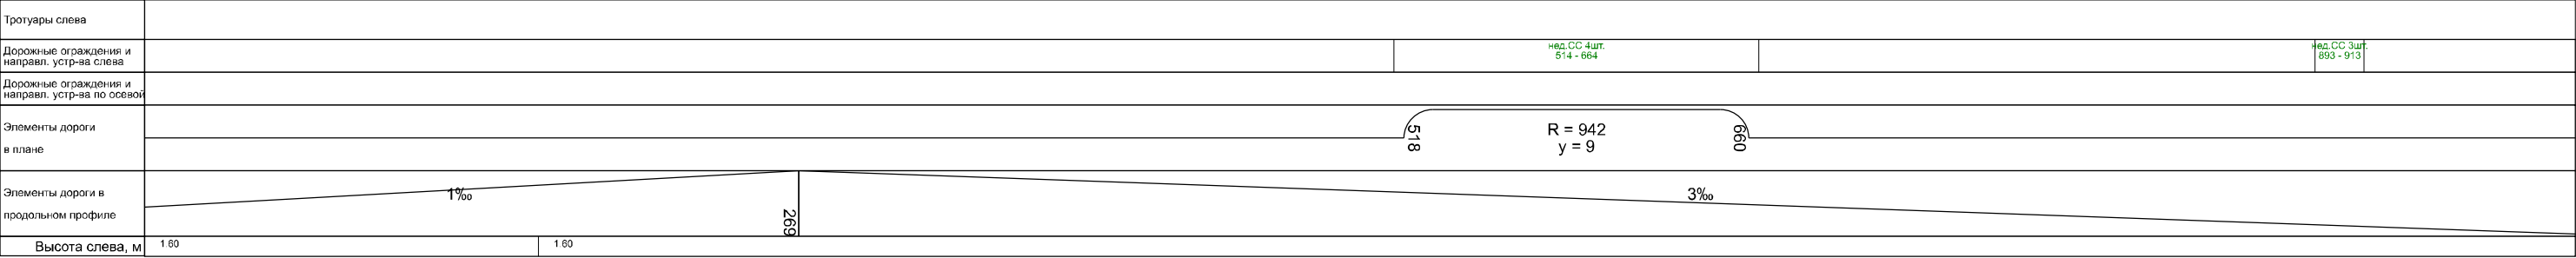



Высота справа, м		1.40	1.60	1.90
Разметка справа	осевая			
Дорожные ограждения и направл. устр-ва справа		над. ОС 3шт. 893 - 913		
Тротуары справа				
Необесп. видимость обр.				
Необесп. видимость пр.				


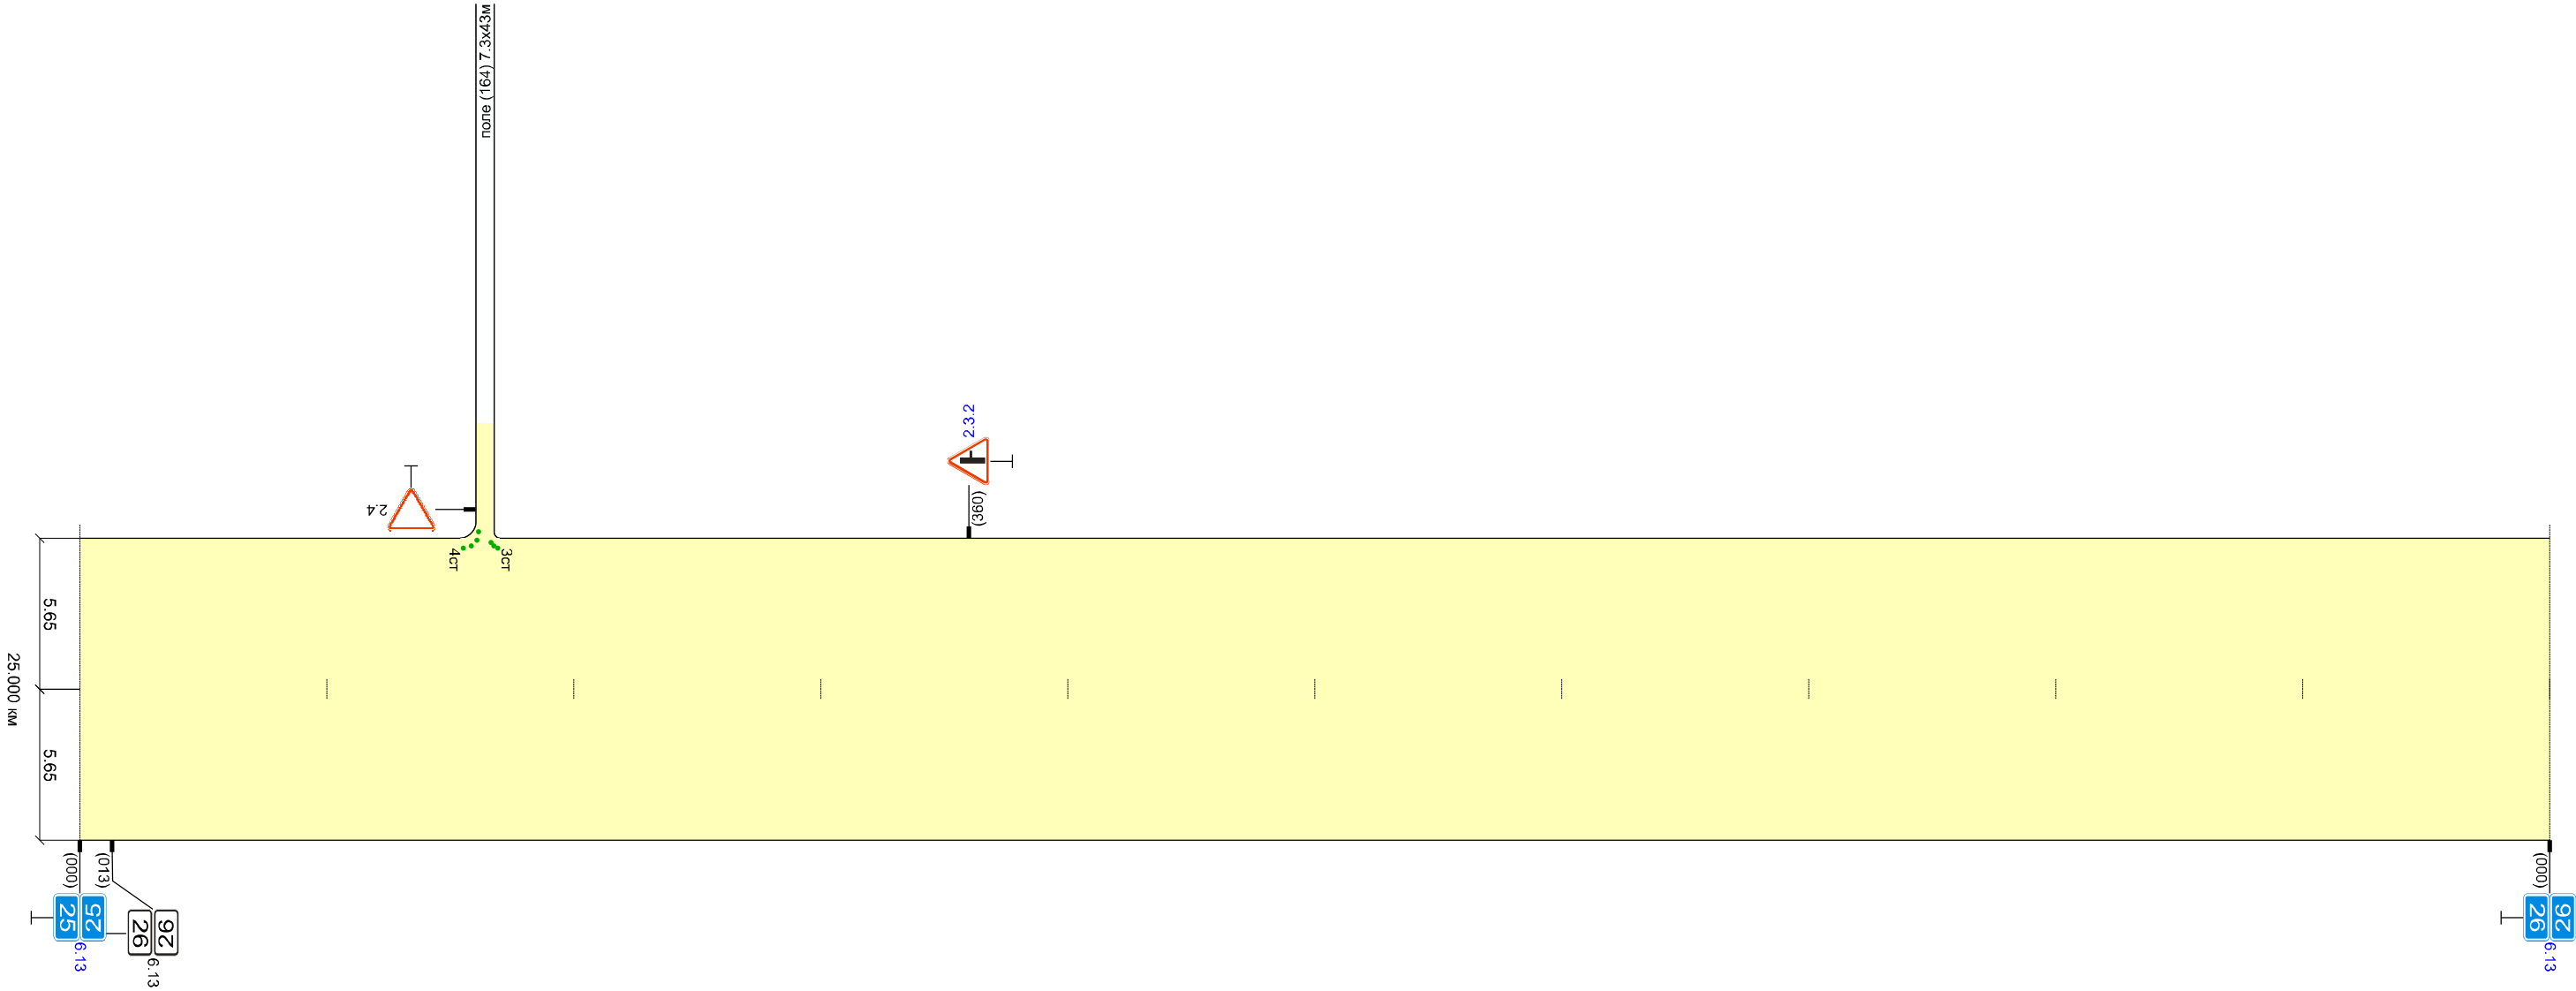
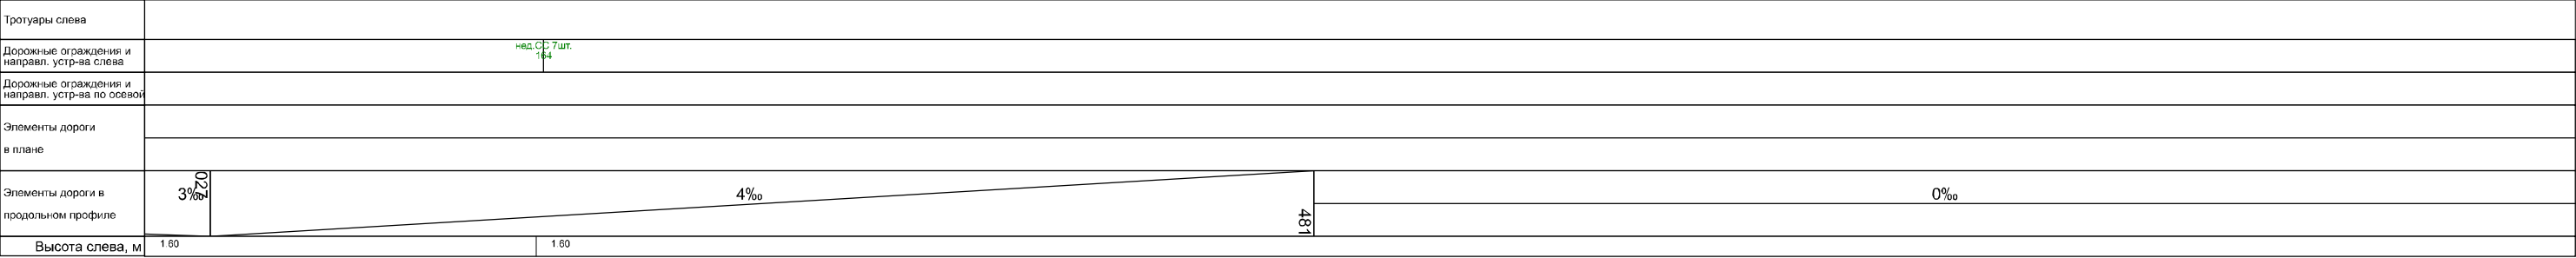


Высота справа, м		1.90	1.60
Разметка справа	осевая		
Дорожные ограждения и направл. устр-ва справа			
Тротуары справа			
Необесп. видимость сбр.			
Необесп. видимость пр.			

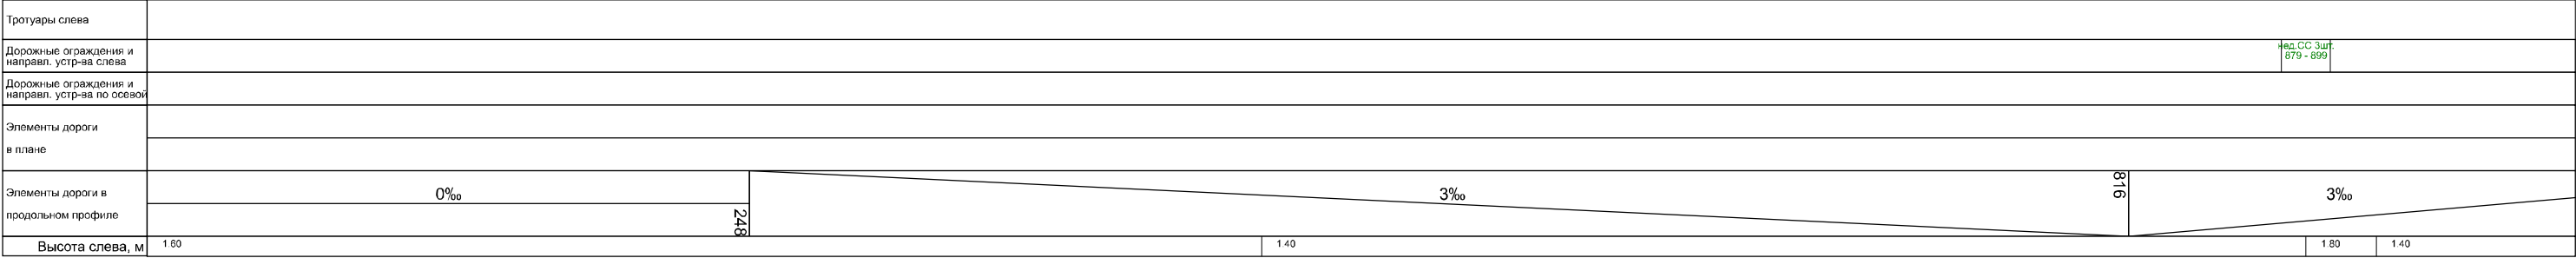


Батан - Андреевка - ст. Районная (26.000 - 27.000 км)
27.000 км

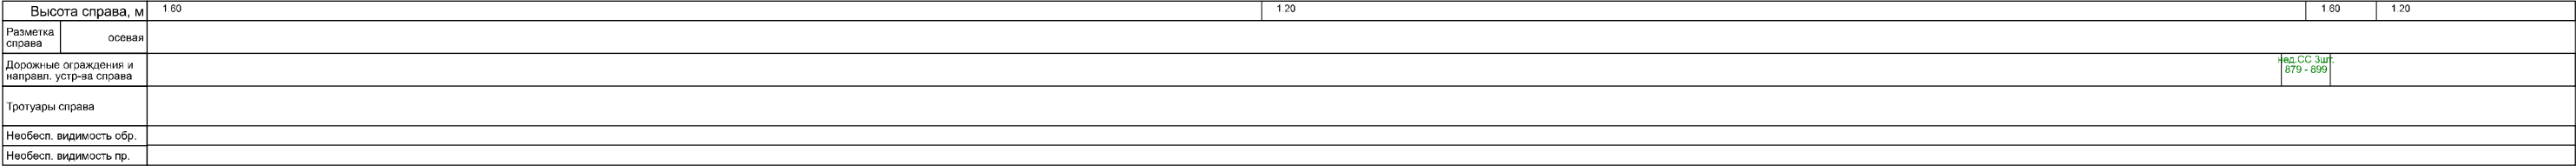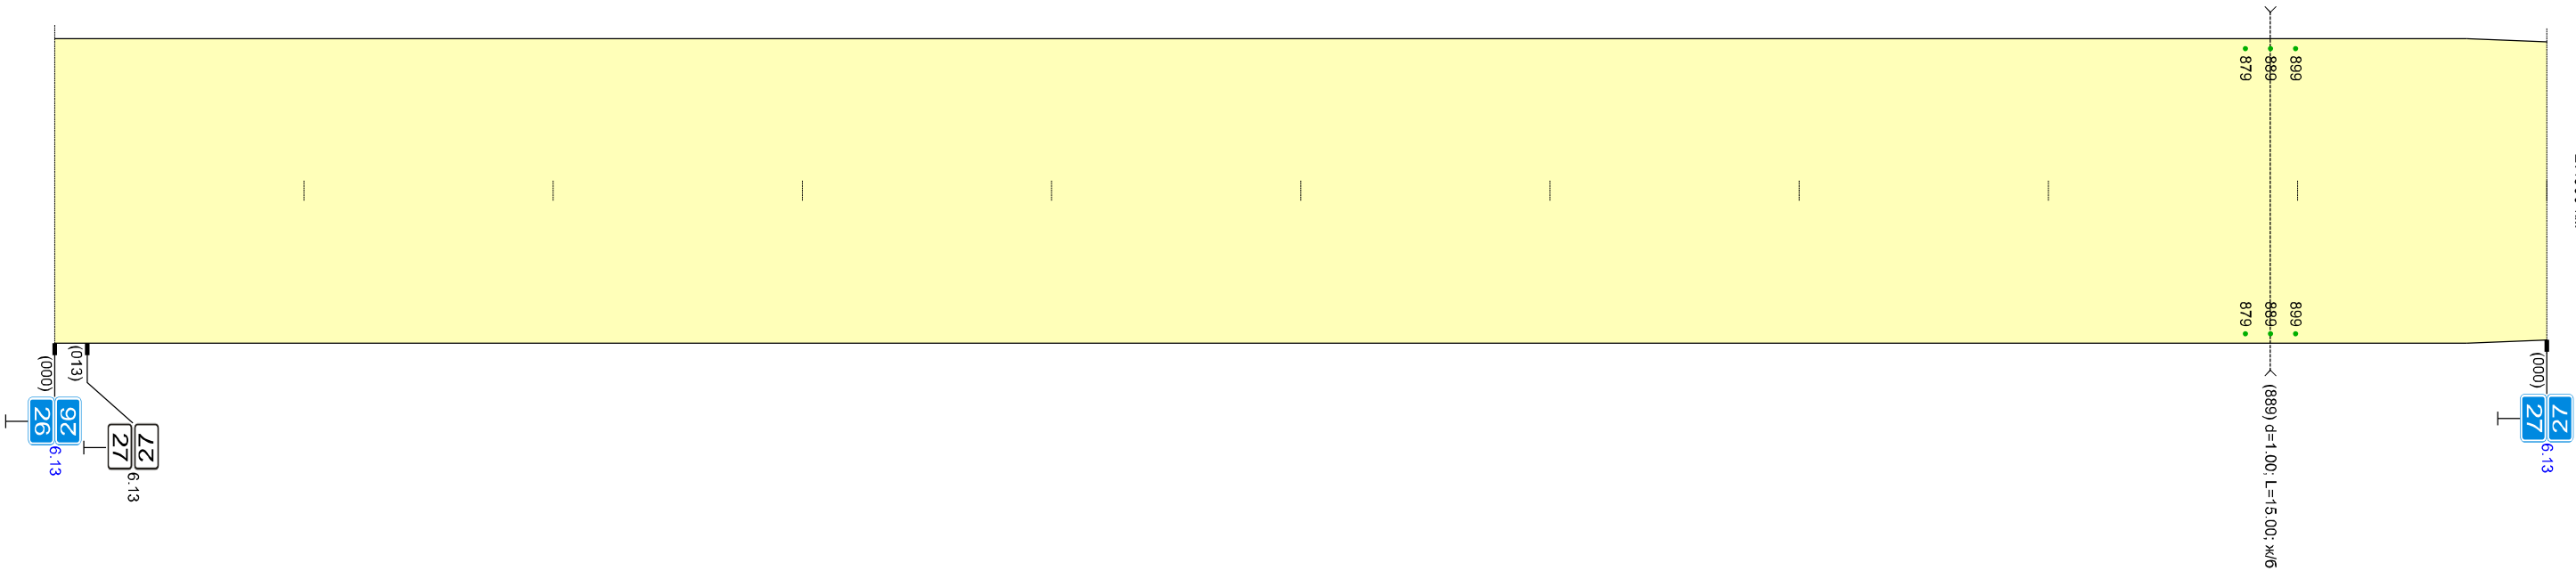

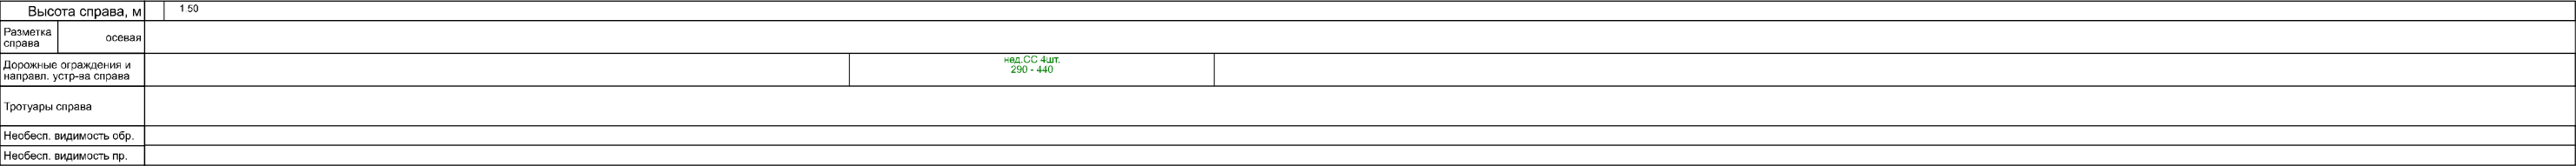
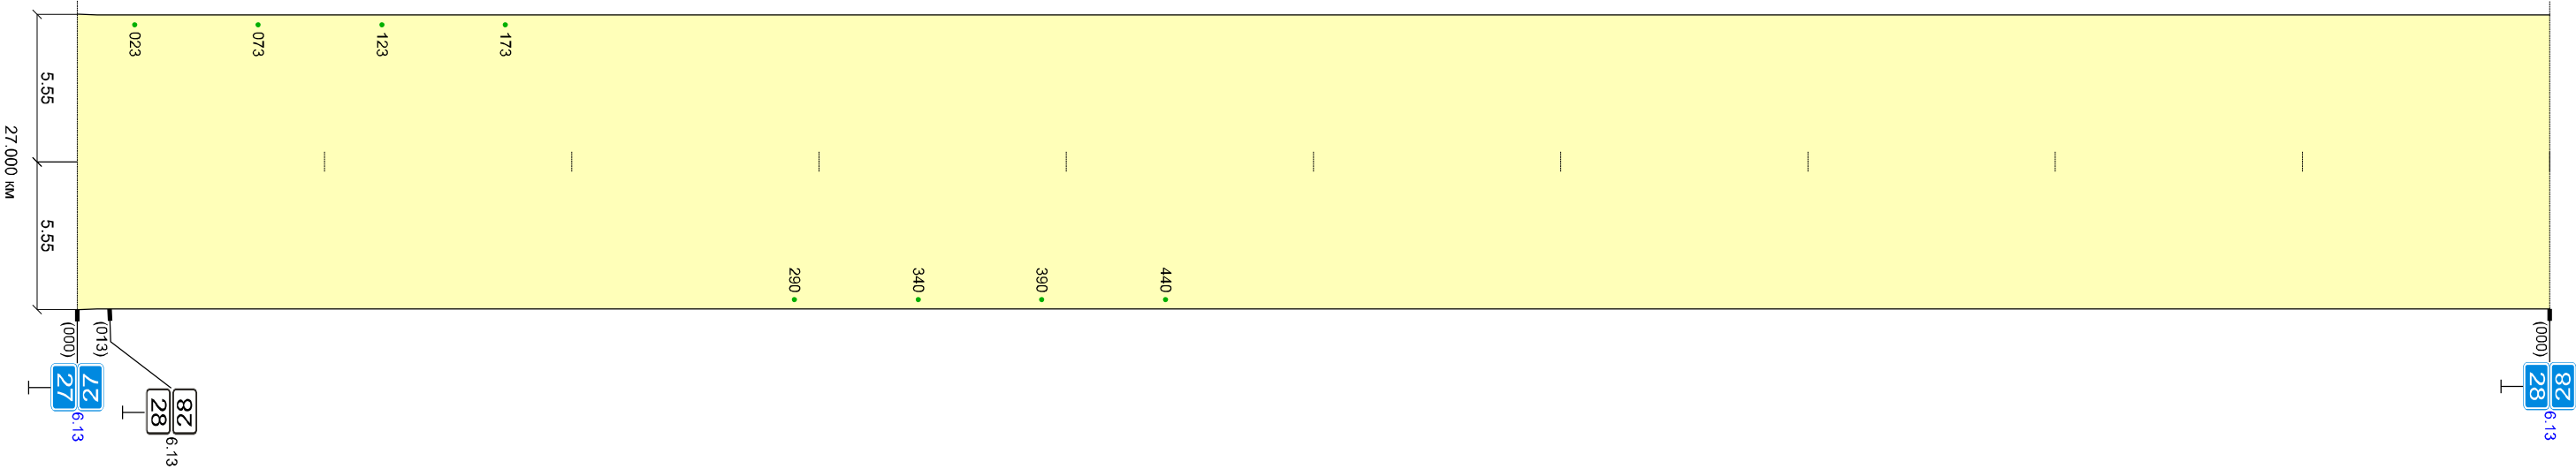
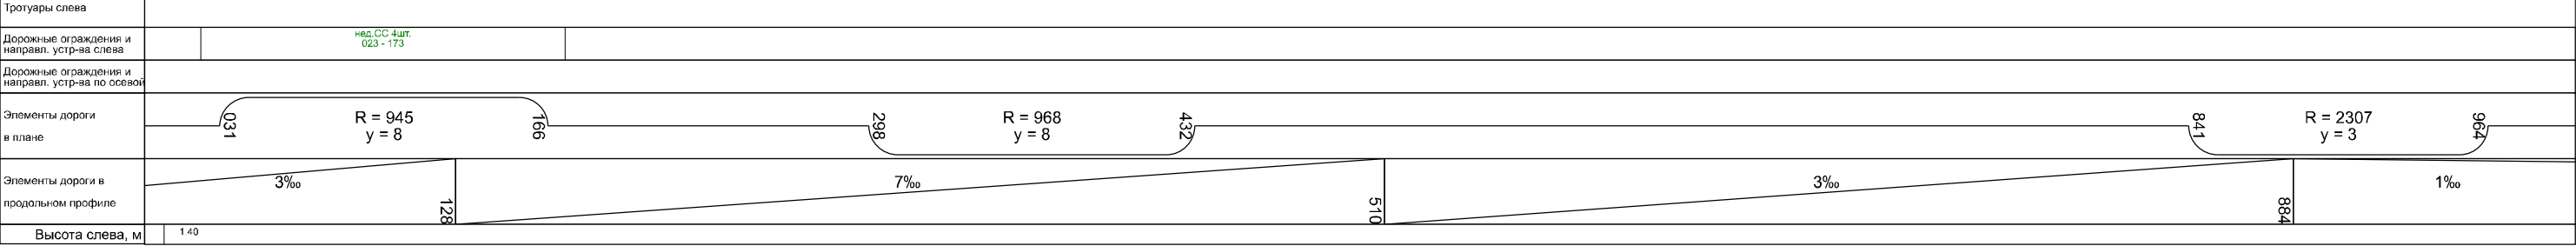


Тротуары слева	
Дорожные ограждения и направл. устр-ва слева	
Дорожные ограждения и направл. устр-ва по осевой	
Элементы дороги в плане	
	796 R = 1463 y = 5 936
Элементы дороги в продольном профиле	1‰
Высота слева, м	1.40 1.20

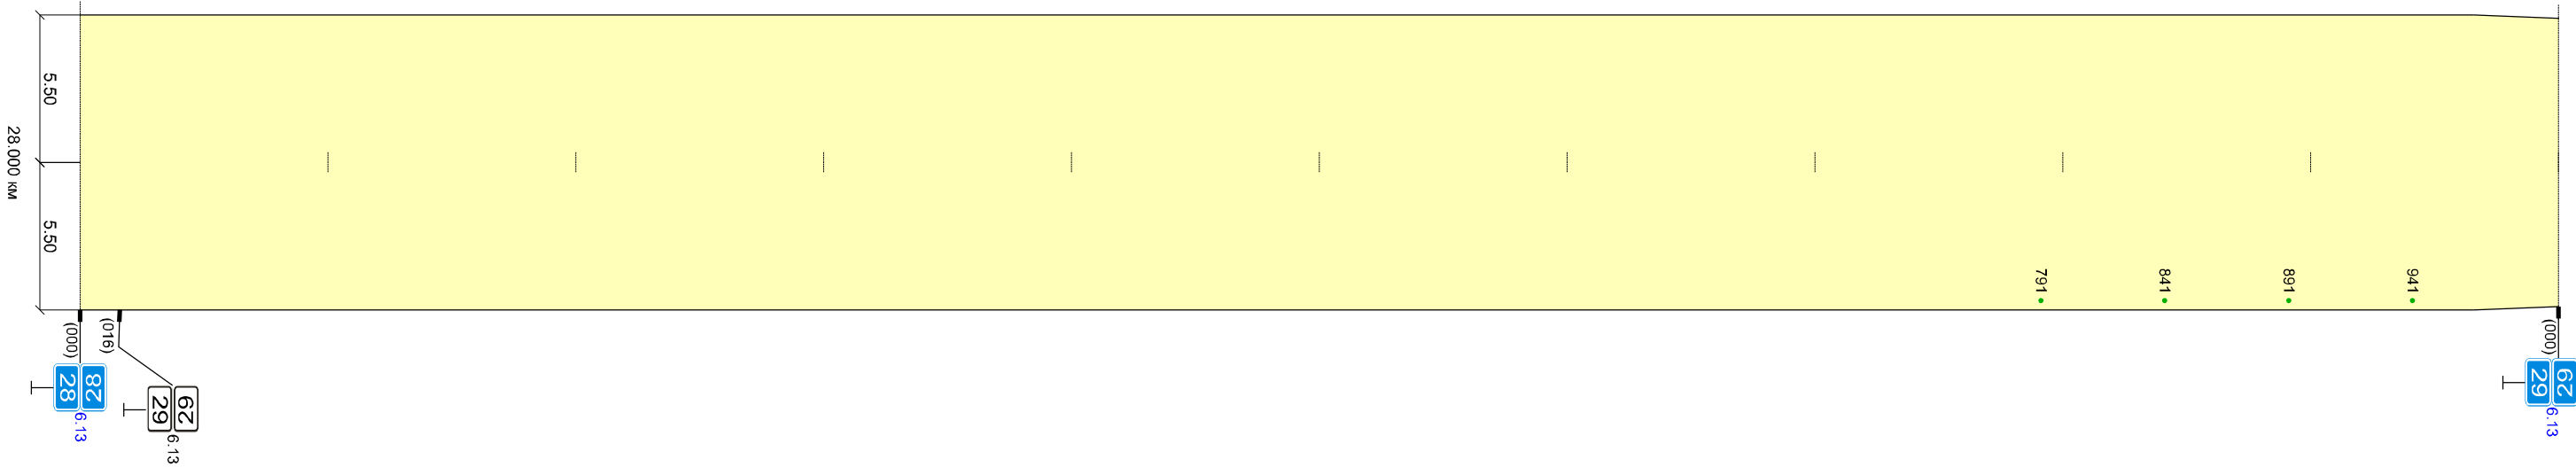


Высота справа, м	1.50 1.10
Разметка справа	осевая
Дорожные ограждения и направл. устр-ва справа	нед.СС-4шт. 791 - 941
Тротуары справа	
Необесп. видимость сбр.	
Необесп. видимость пр.	



Высота справа, м		1.40	1.40	1.90	1.40
Разметка справа	осевая				
Дорожные ограждения и направл. устр-ва справа		вкл. СС 3шт. 082 - 102			
Тротуары справа					
Необесп. видимость обр.					
Необесп. видимость пр.					

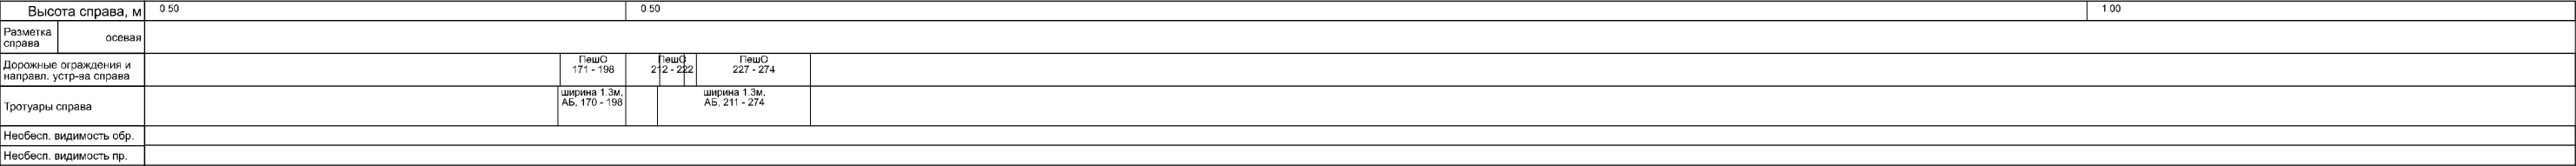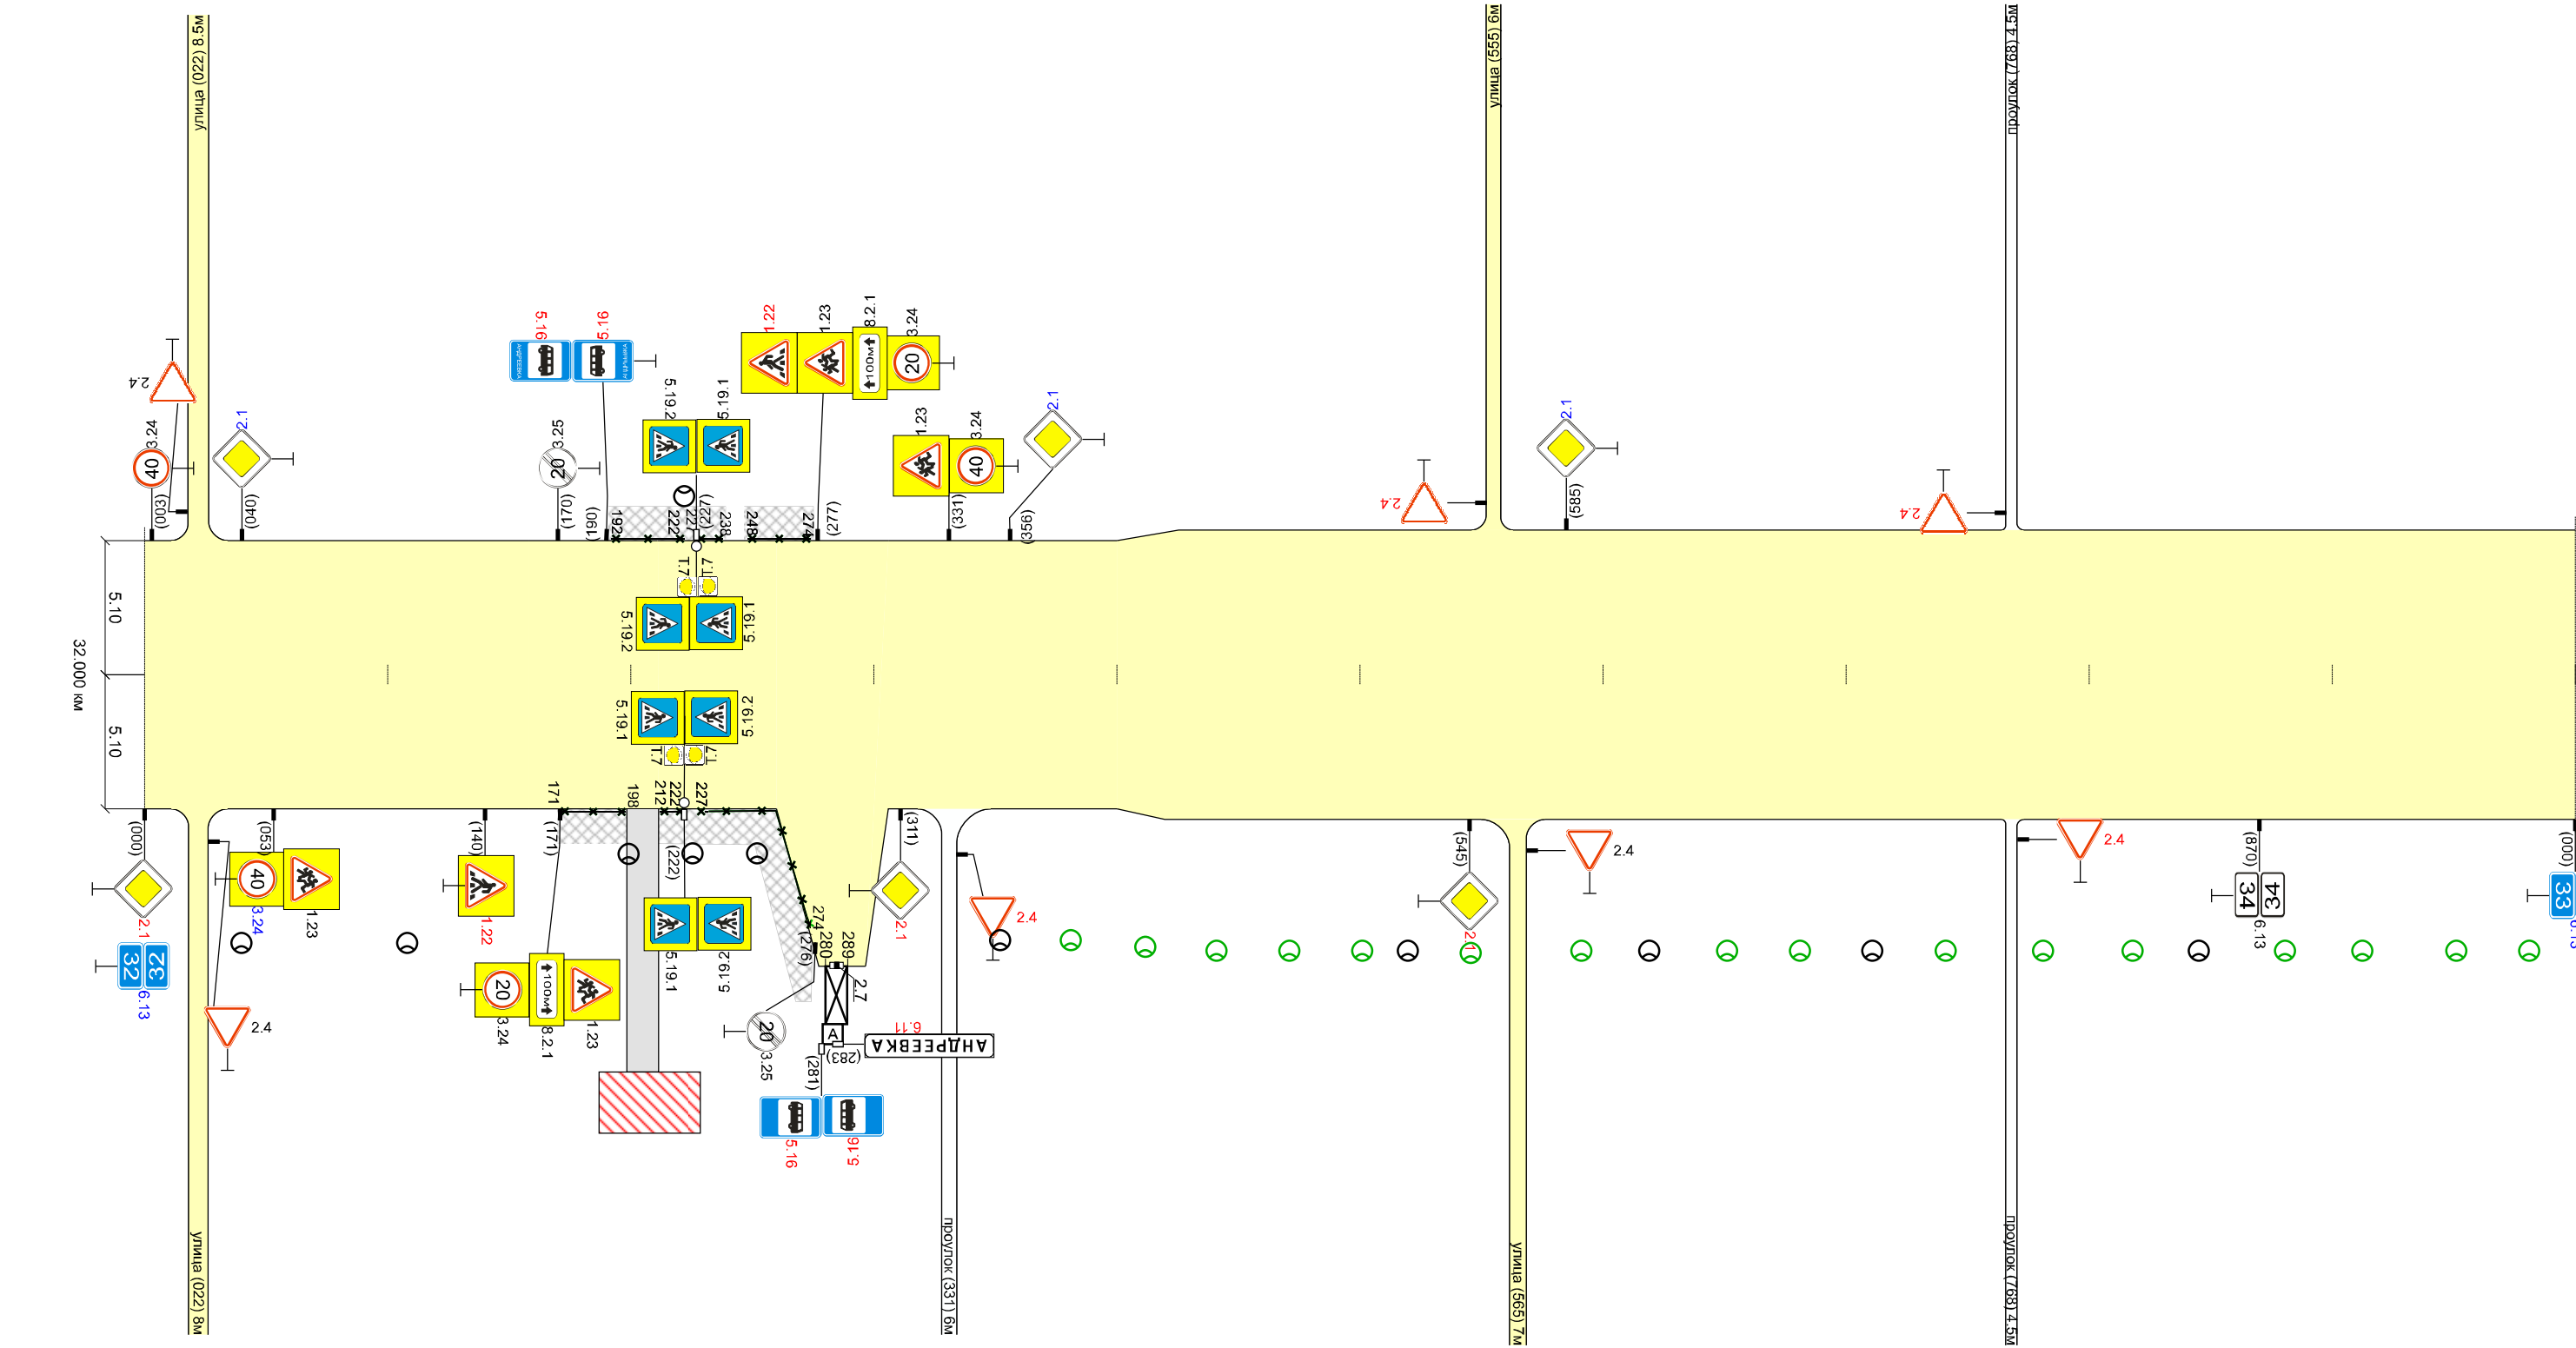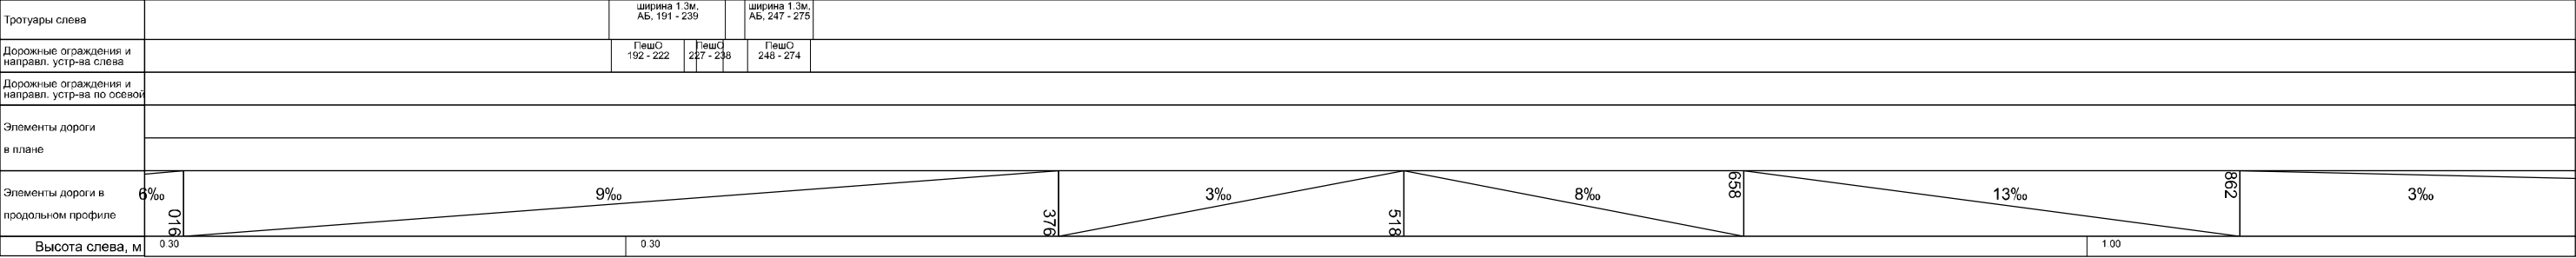


Батан - Андреевка - ст. Районная (32.000 - 33.000 км)
33.000 км

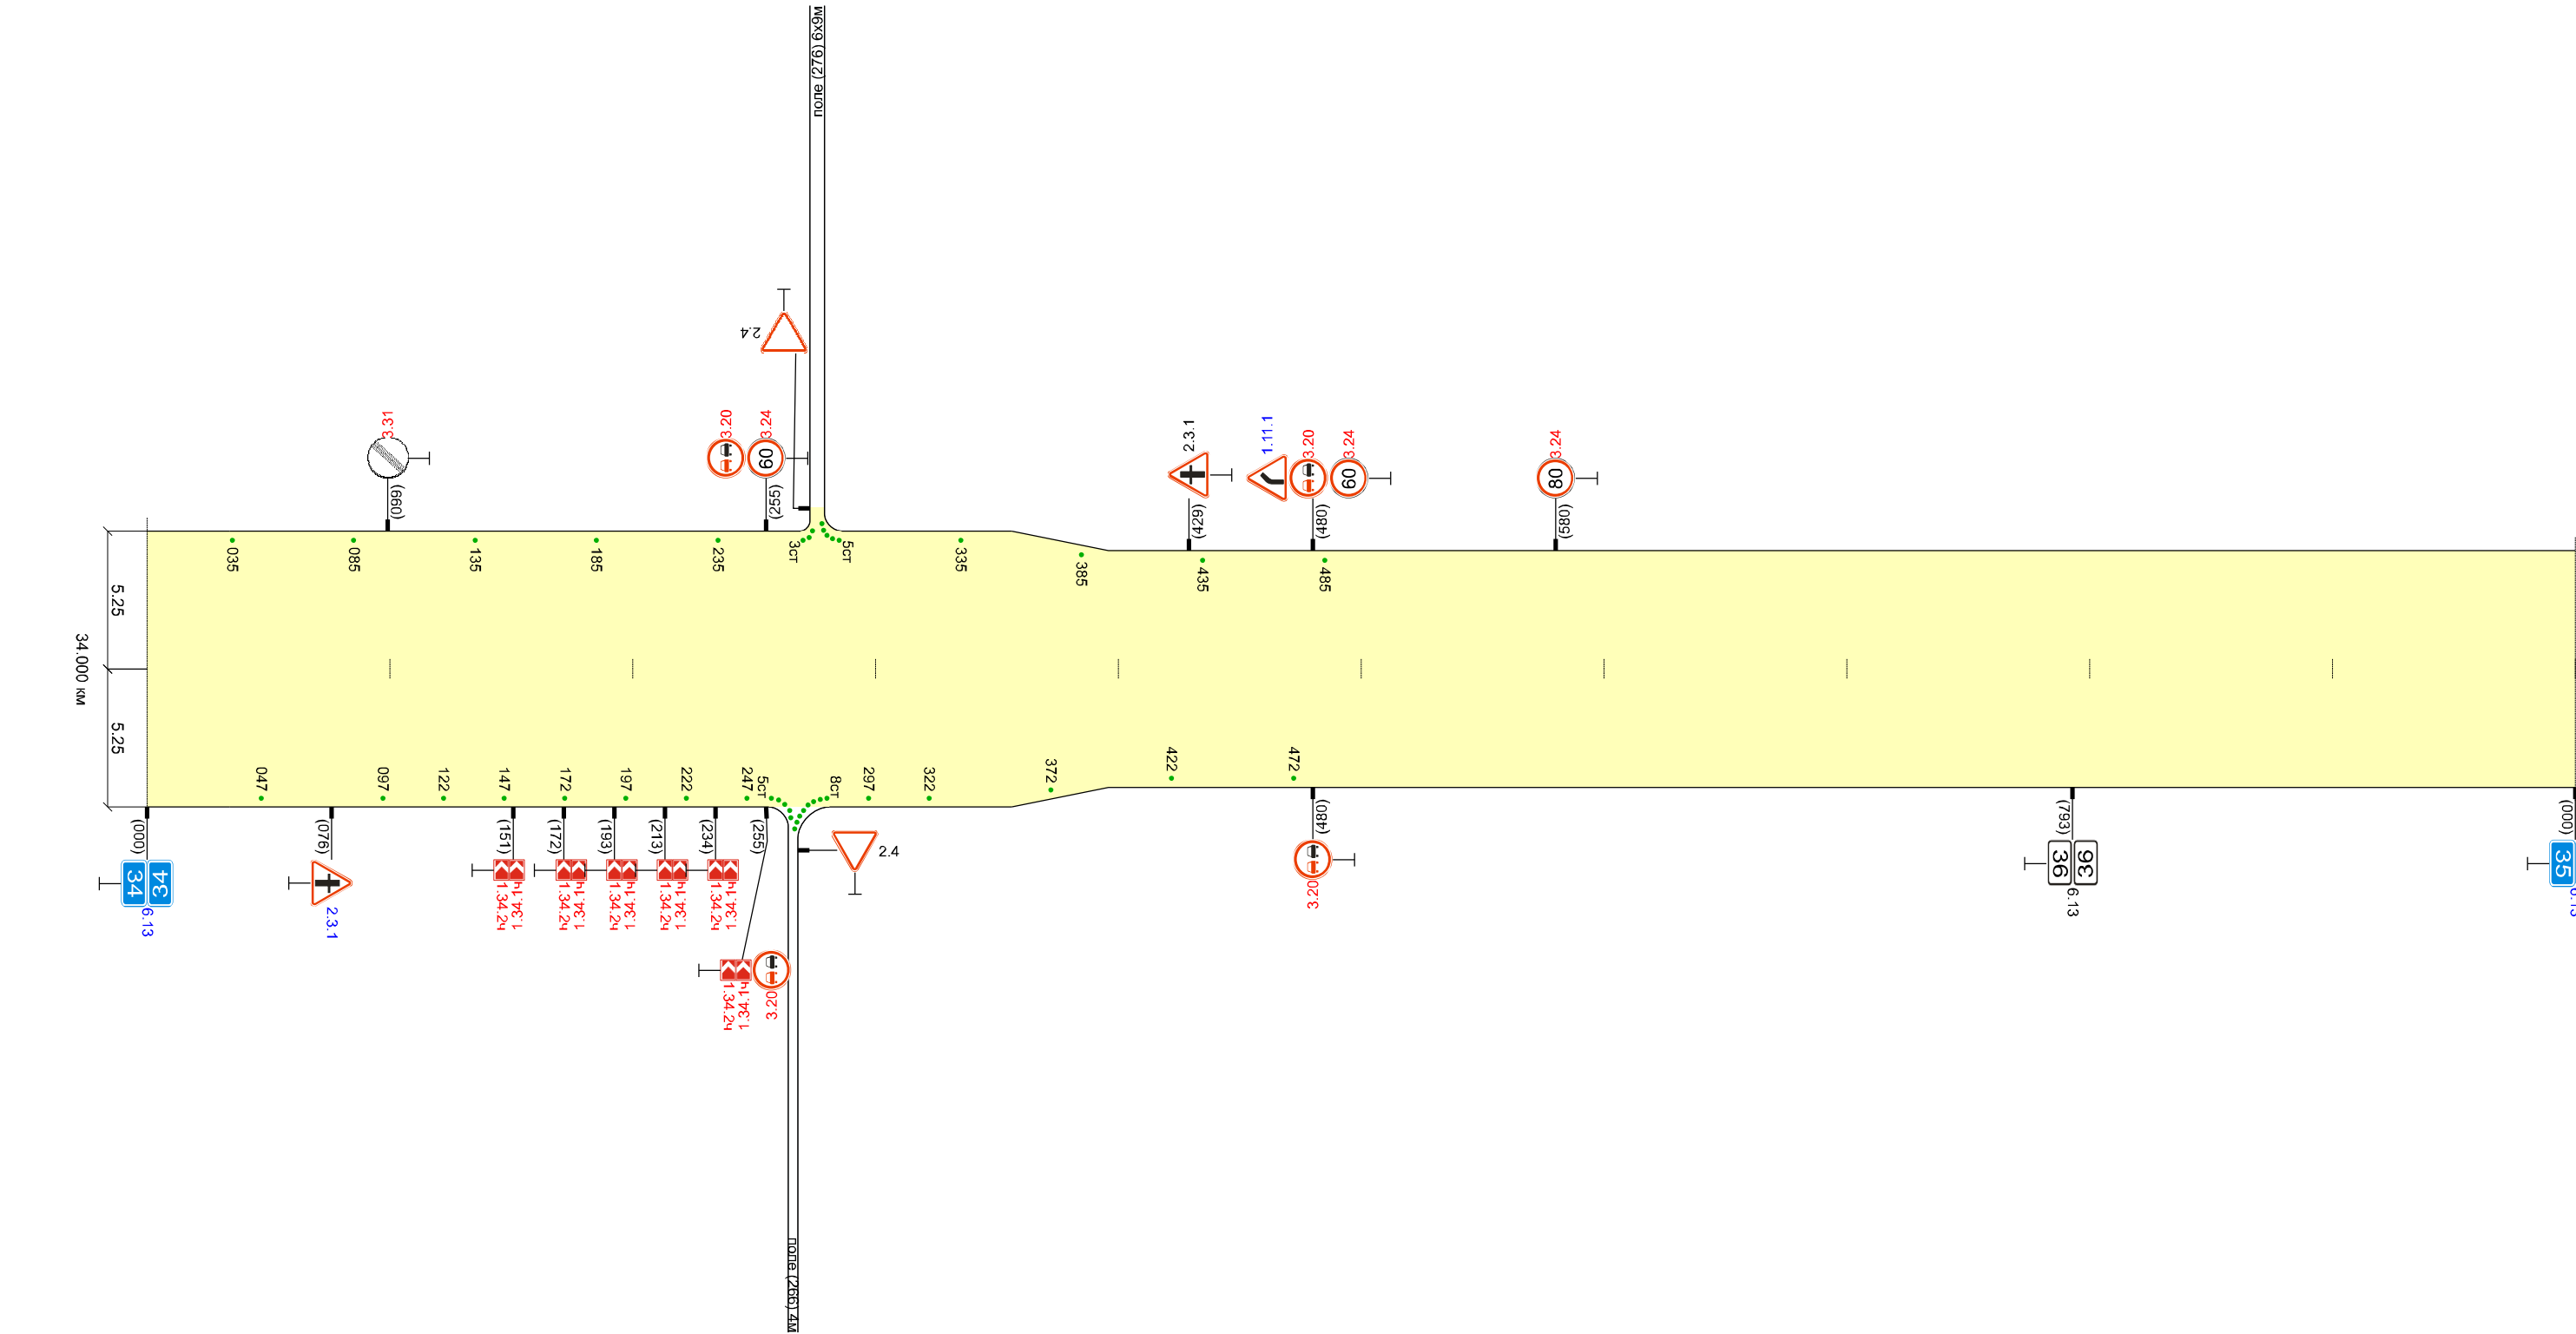

Высота справа, м		1.00		1.00		1.10		0.50	
Разметка справа	осевая								
Дорожные ограждения и направл. устр-ва справа		нед.СС 1шт. 000 - 047			нед.СС 7шт. 097 - 247	нед.СС 13шт. 286	нед.СС 2шт. 297 - 322		нед.СС 3шт. 372 - 472
Тротуары справа									
Необесп. видимость обр.									
Необесп. видимость пр.									

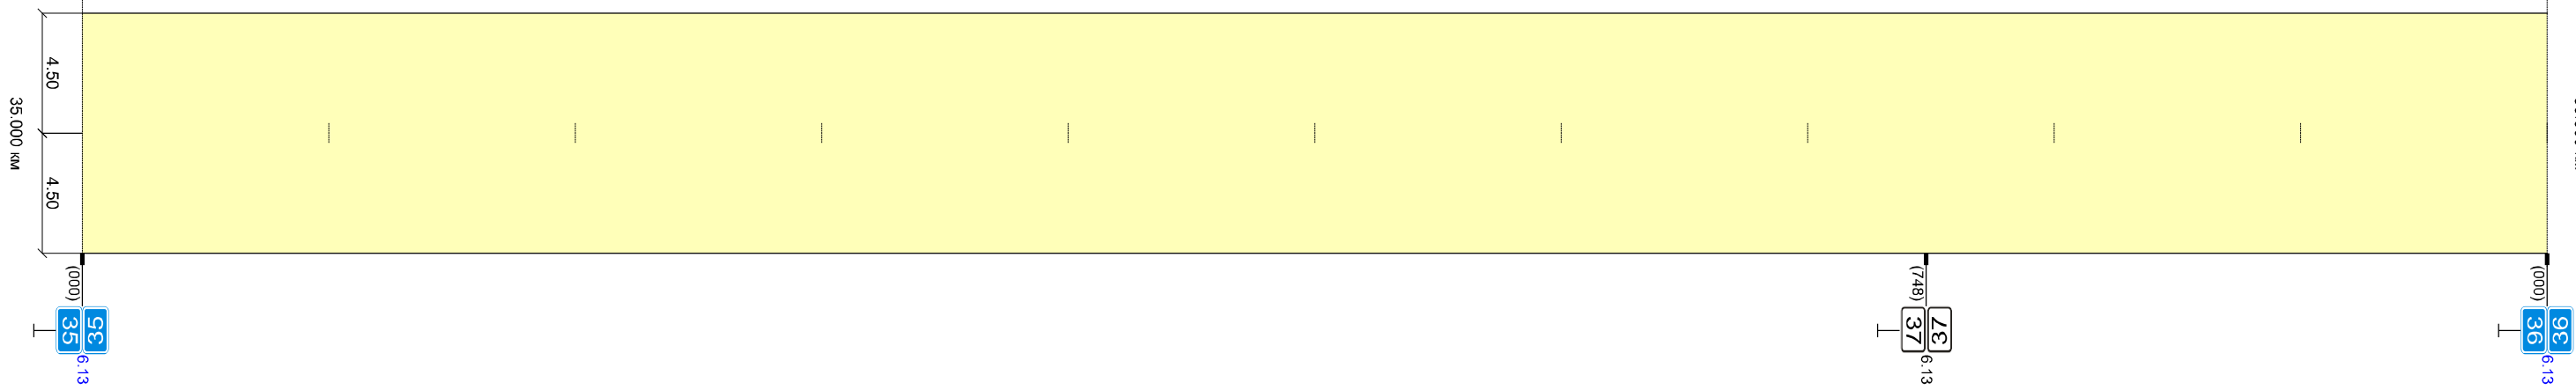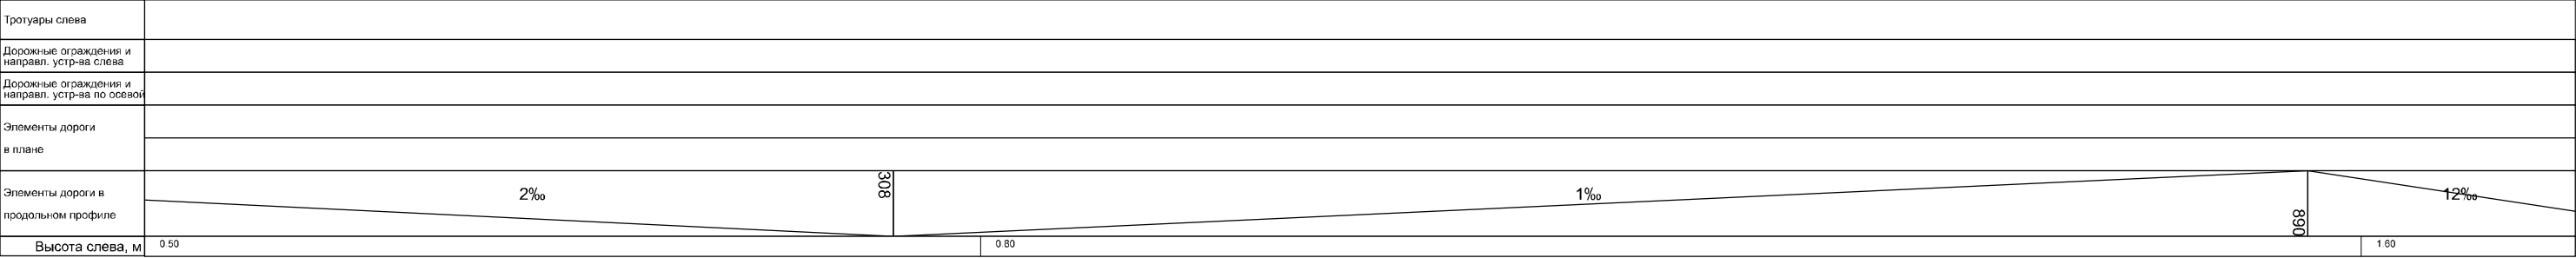

Батан - Андреевка - ст. Районная (35.000 - 36.000 км)
36.000 км

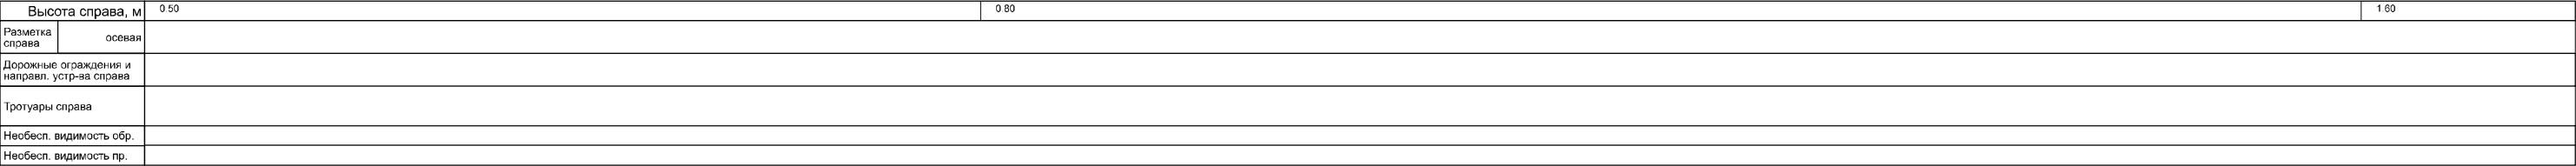

Высота справа, м		1.60	0.80	1.40	1.20
Разметка справа	осевая				
Дорожные ограждения и направл. устр-ва справа					нед. СС Зшт. 802 - 902
Тротуары справа					
Необесп. видимость обр.					
Необесп. видимость пр.					

Высота справа, м		1.20				1.30				1.20			
Разметка справа	осевая												
Дорожные ограждения и направл. устр-ва справа		нед.СС 3шт. 000 - 052		нед.СС 4шт. 077 - 167		нед.СС 3шт. 197 - 297							
Тротуары справа													
Необесп. видимость обр.		075		106						300			
Необесп. видимость гр.		180											

Высота справа, м		1.20		1.20	
Разметка справа	осевая				
Дорожные ограждения и направл. устр-ва справа		нед. СС 3шт. 610 - 710		нед. СС 6шт. 760 - 885	
Тротуары справа					
Необесп. видимость обр.					
Необесп. видимость пр.					

Высота справа, м		1.20	1.00
Разметка справа	осевая		
Дорожные ограждения и направл. устр-ва справа		ед.СС 1шт. 000 - 035	ед.СС 1шт. 624
Тротуары справа			
Необесп. видимость обр.			
Необесп. видимость пр.			