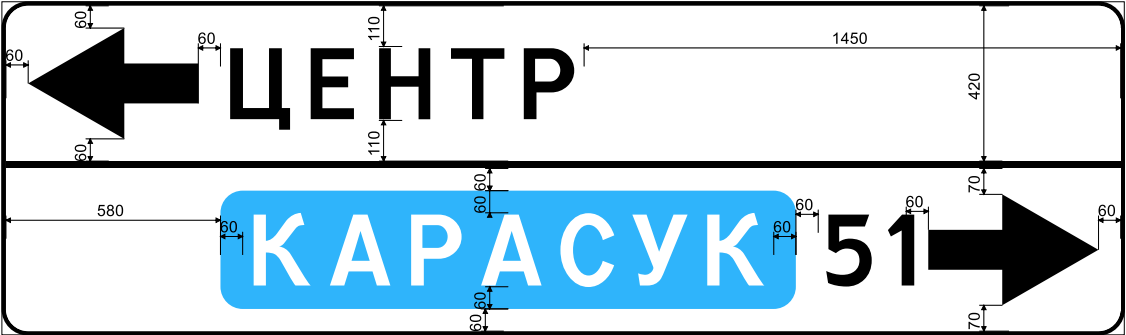
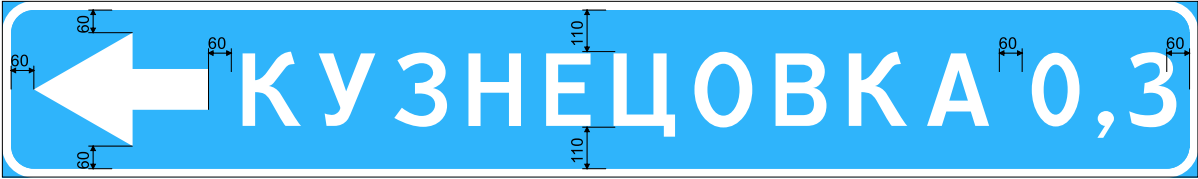
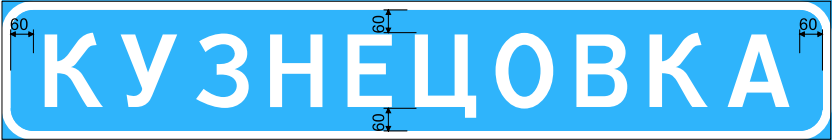



Ведомость знаков индивидуального проектирования
на автомобильной дороге Баган - Андреевка - ст. Районная
(км 0+000 - км 39+560)

Информация	Кол-во	Эскиз знака
Код знака по ГОСТ: 6.10.1 Положение: км 0+027 слева Тип объекта: основная дорога Размеры щита, мм.: 884x3074 Площадь щита, кв.м.: 2.72 Высота шрифта, мм.: 200 Толщина каймы, мм.: 12 Закругление каймы, мм.: R-60 Масштаб: 1:20	1	
Код знака по ГОСТ: плакат Положение: км 0+032 справа, км 0+218 слева Тип объекта: основная дорога Размеры щита, мм.: 504x2530 Площадь щита, кв.м.: 1.28 Высота шрифта, мм.: 100 Толщина каймы, мм.: 12 Закругление каймы, мм.: R-30 Масштаб: 1:20	2	
Код знака по ГОСТ: 5.23.1 Положение: км 0+312 слева Тип объекта: основная дорога Размеры щита, мм.: 258x894 Площадь щита, кв.м.: 0.23 Высота шрифта, мм.: 150 Толщина каймы, мм.: 9 Закругление каймы, мм.: R-45 Масштаб: 1:20	1	
Код знака по ГОСТ: 5.24.1 Положение: км 0+312 слева Тип объекта: основная дорога Размеры щита, мм.: 258x894 Площадь щита, кв.м.: 0.23 Высота шрифта, мм.: 150	1	

Информация	Кол-во	Эскиз знака
Толщина каймы, мм.: 9 Закругление каймы, мм.: R-45 Масштаб: 1:20		
Код знака по ГОСТ: 6.10.1 Положение: км 1+050 справа Тип объекта: основная дорога Размеры щита, мм.: 1068x2904 Площадь щита, кв.м.: 3.10 Высота шрифта, мм.: 200 Толщина каймы, мм.: 24 Закругление каймы, мм.: R-60 Масштаб: 1:20	1	
Код знака по ГОСТ: 6.10.1 Положение: км 1+096 слева Тип объекта: основная дорога Размеры щита, мм.: 908x3356 Площадь щита, кв.м.: 3.05 Высота шрифта, мм.: 200 Толщина каймы, мм.: 24 Закругление каймы, мм.: R-60 Масштаб: 1:20	1	
Код знака по ГОСТ: 6.10.1 Положение: км 1+283 справа Тип объекта: основная дорога Размеры щита, мм.: 468x1980 Площадь щита, кв.м.: 0.93 Высота шрифта, мм.: 200 Толщина каймы, мм.: 24 Закругление каймы, мм.: R-60 Масштаб: 1:20	1	
Код знака по ГОСТ: 6.10.1 Положение: км 1+353 слева Тип объекта: основная дорога Размеры щита, мм.: 468x1980 Площадь щита, кв.м.: 0.93 Высота шрифта, мм.: 200 Толщина каймы, мм.: 24	1	

Информация	Кол-во	Эскиз знака
Закругление каймы, мм.: R-60 Масштаб: 1:20		
Код знака по ГОСТ: 6.10.1 Положение: км 22+020 справа Тип объекта: основная дорога Размеры щита, мм.: 468x3304 Площадь щита, кв.м.: 1.55 Высота шрифта, мм.: 200 Толщина каймы, мм.: 24 Закругление каймы, мм.: R-60 Масштаб: 1:20	1	
Код знака по ГОСТ: 6.11 Положение: км 22+074 справа Тип объекта: основная дорога Размеры щита, мм.: 368x2276 Площадь щита, кв.м.: 0.84 Высота шрифта, мм.: 200 Толщина каймы, мм.: 24 Закругление каймы, мм.: R-60 Масштаб: 1:20	1	
Код знака по ГОСТ: 6.10.1 Положение: км 22+079 слева Тип объекта: основная дорога Размеры щита, мм.: 468x3304 Площадь щита, кв.м.: 1.55 Высота шрифта, мм.: 200 Толщина каймы, мм.: 24 Закругление каймы, мм.: R-60 Масштаб: 1:20	1	
Код знака по ГОСТ: плакат Положение: км 29+014 справа Тип объекта: основная дорога Размеры щита, мм.: 886x1825 Площадь щита, кв.м.: 1.62 Высота шрифта, мм.: 75 Толщина каймы, мм.: 9 Закругление каймы, мм.: R-22	1	

Информация	Кол-во	Эскиз знака
Масштаб: 1:20		
Код знака по ГОСТ: 5.23.1 Положение: км 31+302 справа, км 33+455 слева Тип объекта: основная дорога Размеры щита, мм.: 344x2036 Площадь щита, кв.м.: 0.70 Высота шрифта, мм.: 200 Толщина каймы, мм.: 12 Закругление каймы, мм.: R-60 Масштаб: 1:20	2	
Код знака по ГОСТ: 5.24.1 Положение: км 31+302 справа, км 33+455 слева Тип объекта: основная дорога Размеры щита, мм.: 344x2036 Площадь щита, кв.м.: 0.70 Высота шрифта, мм.: 200 Толщина каймы, мм.: 12 Закругление каймы, мм.: R-60 Масштаб: 1:20	2	
Код знака по ГОСТ: 6.11 Положение: км 32+283 справа Тип объекта: основная дорога Размеры щита, мм.: 368x2060 Площадь щита, кв.м.: 0.76 Высота шрифта, мм.: 200 Толщина каймы, мм.: 24 Закругление каймы, мм.: R-60 Масштаб: 1:20	1	
Код знака по ГОСТ: 6.10.1 Положение: км 33+157 справа Тип объекта: основная дорога Размеры щита, мм.: 444x2922 Площадь щита, кв.м.: 1.30 Высота шрифта, мм.: 200 Толщина каймы, мм.: 12	1	

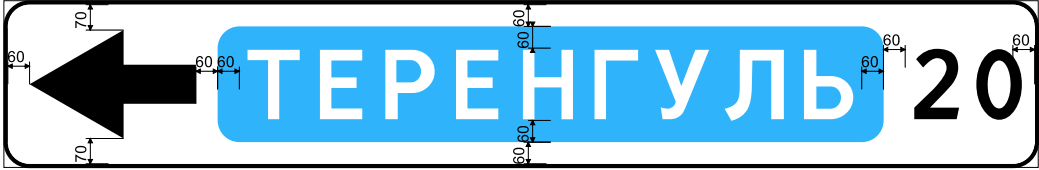Информация	Кол-во	Эскиз знака
Закругление каймы, мм.: R-60 Масштаб: 1:20		
Код знака по ГОСТ: 6.10.1 Положение: км 33+197 слева Тип объекта: основная дорога Размеры щита, мм.: 444x2922 Площадь щита, кв.м.: 1.30 Высота шрифта, мм.: 200 Толщина каймы, мм.: 12 Закругление каймы, мм.: R-60 Масштаб: 1:20	1	
Код знака по ГОСТ: 6.10.1 Положение: км 39+487 справа Тип объекта: основная дорога Размеры щита, мм.: 468x2594 Площадь щита, кв.м.: 1.21 Высота шрифта, мм.: 200 Толщина каймы, мм.: 24 Закругление каймы, мм.: R-60 Масштаб: 1:20	1	
Код знака по ГОСТ: плакат Положение: км 39+553 справа Тип объекта: основная дорога Размеры щита, мм.: 378x1890 Площадь щита, кв.м.: 0.71 Высота шрифта, мм.: 75 Толщина каймы, мм.: 9 Закругление каймы, мм.: R-22 Масштаб: 1:20	1	