




This technical drawing illustrates a road intersection with various traffic signs and dimensions. The drawing is oriented with the road running horizontally. Key features include:




- Intersection Details:** The intersection is marked with a central cross and dimensions for the road width and lane markings. Dimensions include 1.2, 1.5, 1.6, 1.7,69.6, 69




Тритуары справа	АБ, 006 - 170	АБ, 182 - 874
Необесп. видимость обр.		
Необесп. видимость пр.		

Высота справа, м		1.50						1.20		0.50	
Разметка	осевая	1.6 000 - 059	1.1 059 - 099	1.7 099 - 119	1.1 119 - 159	1.6 159 - 231	1.1 231 - 271		1.1 287 - 327	1.6 327 - 427	1.5 427 - 439
	справа	1.2 000 - 236					1.1 236 - 271			1.2 328 - 439	
Дорожные ограждения и направл. устр-ва справа		нед. СФ 31шт. 279 сущ. СФ 10шт.								нед. СФ 5шт. 966 сущ. СФ 2шт.	
Тротуары справа											
Необесп. видимость сбр.											
Необесп. видимость пр.											



Высота справа, м		1.20	1.20	1.60	1.40
Разметка справа	осевая				
Дорожные ограждения и направл. устр-ва справа				ед.СС 3шт. 297 - 317	
Тротуары справа					
Необесп. видимость обр.					
Необесп. видимость пр.					

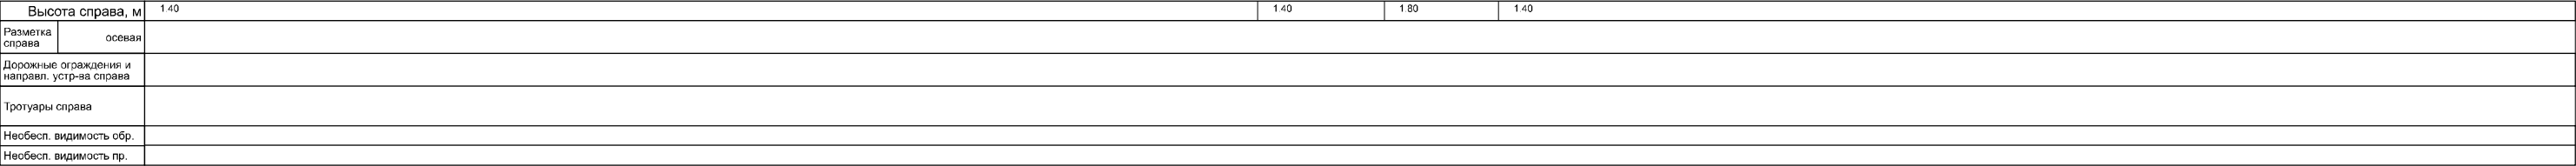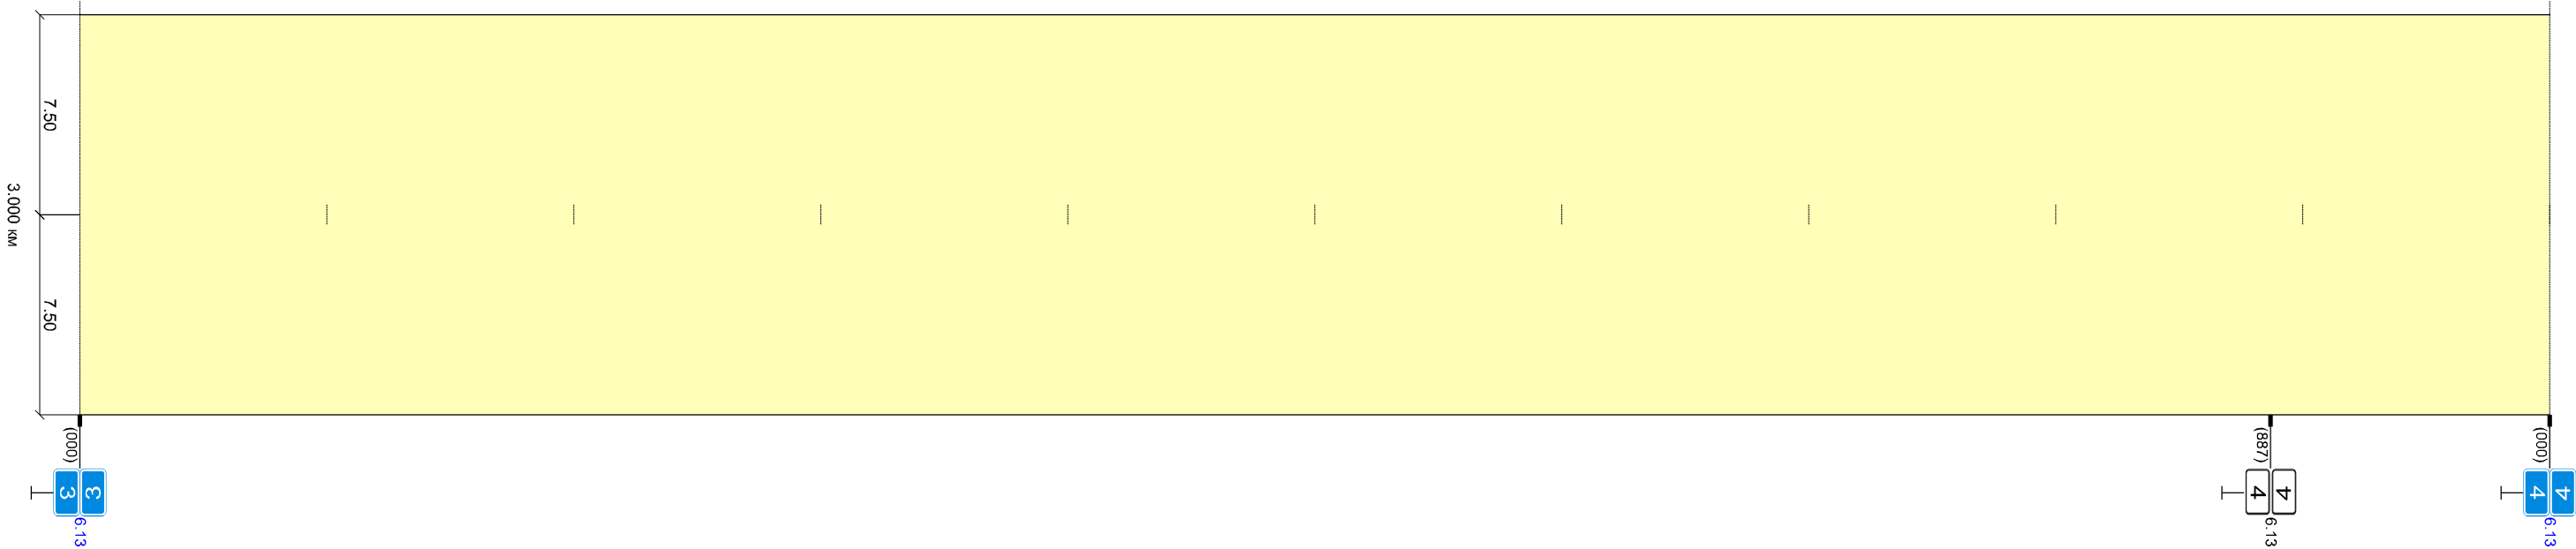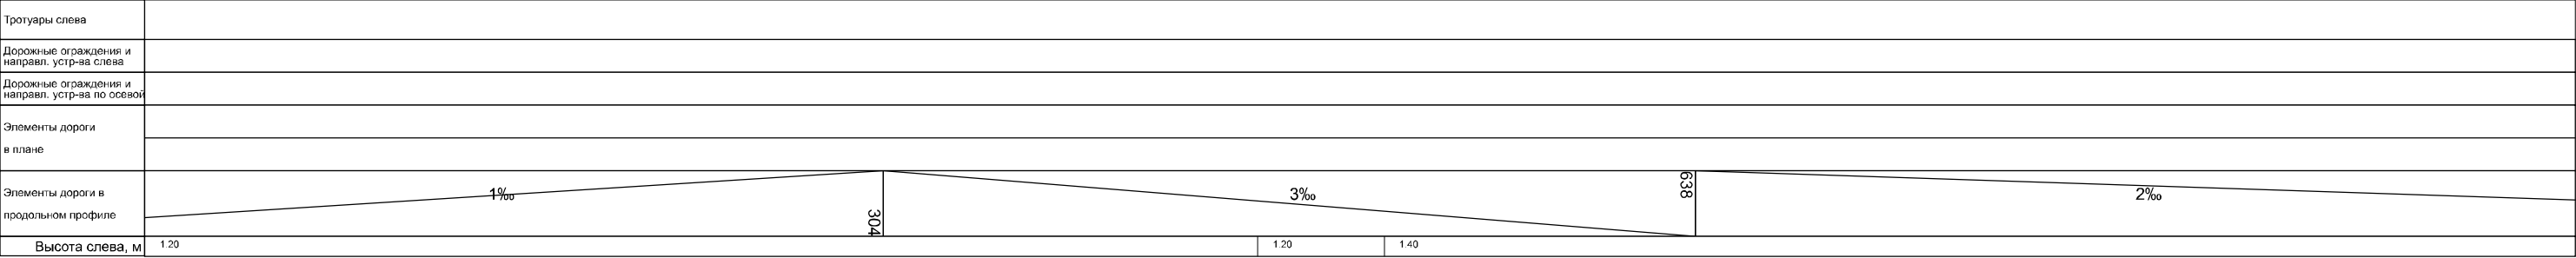

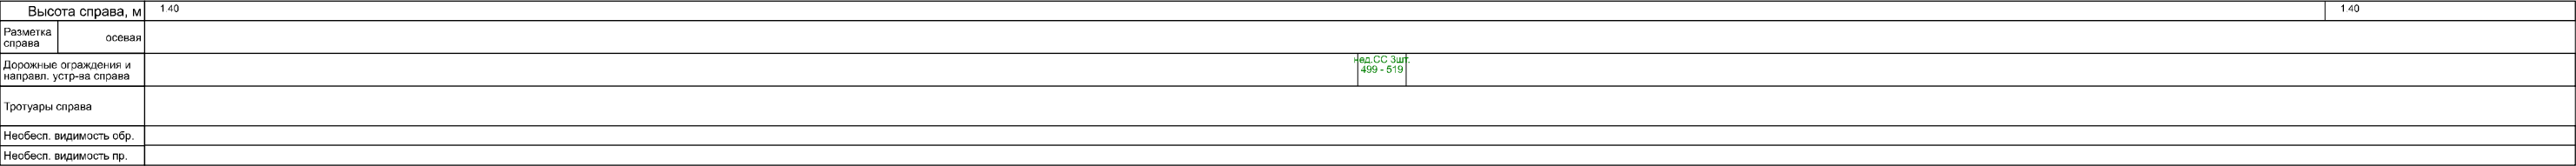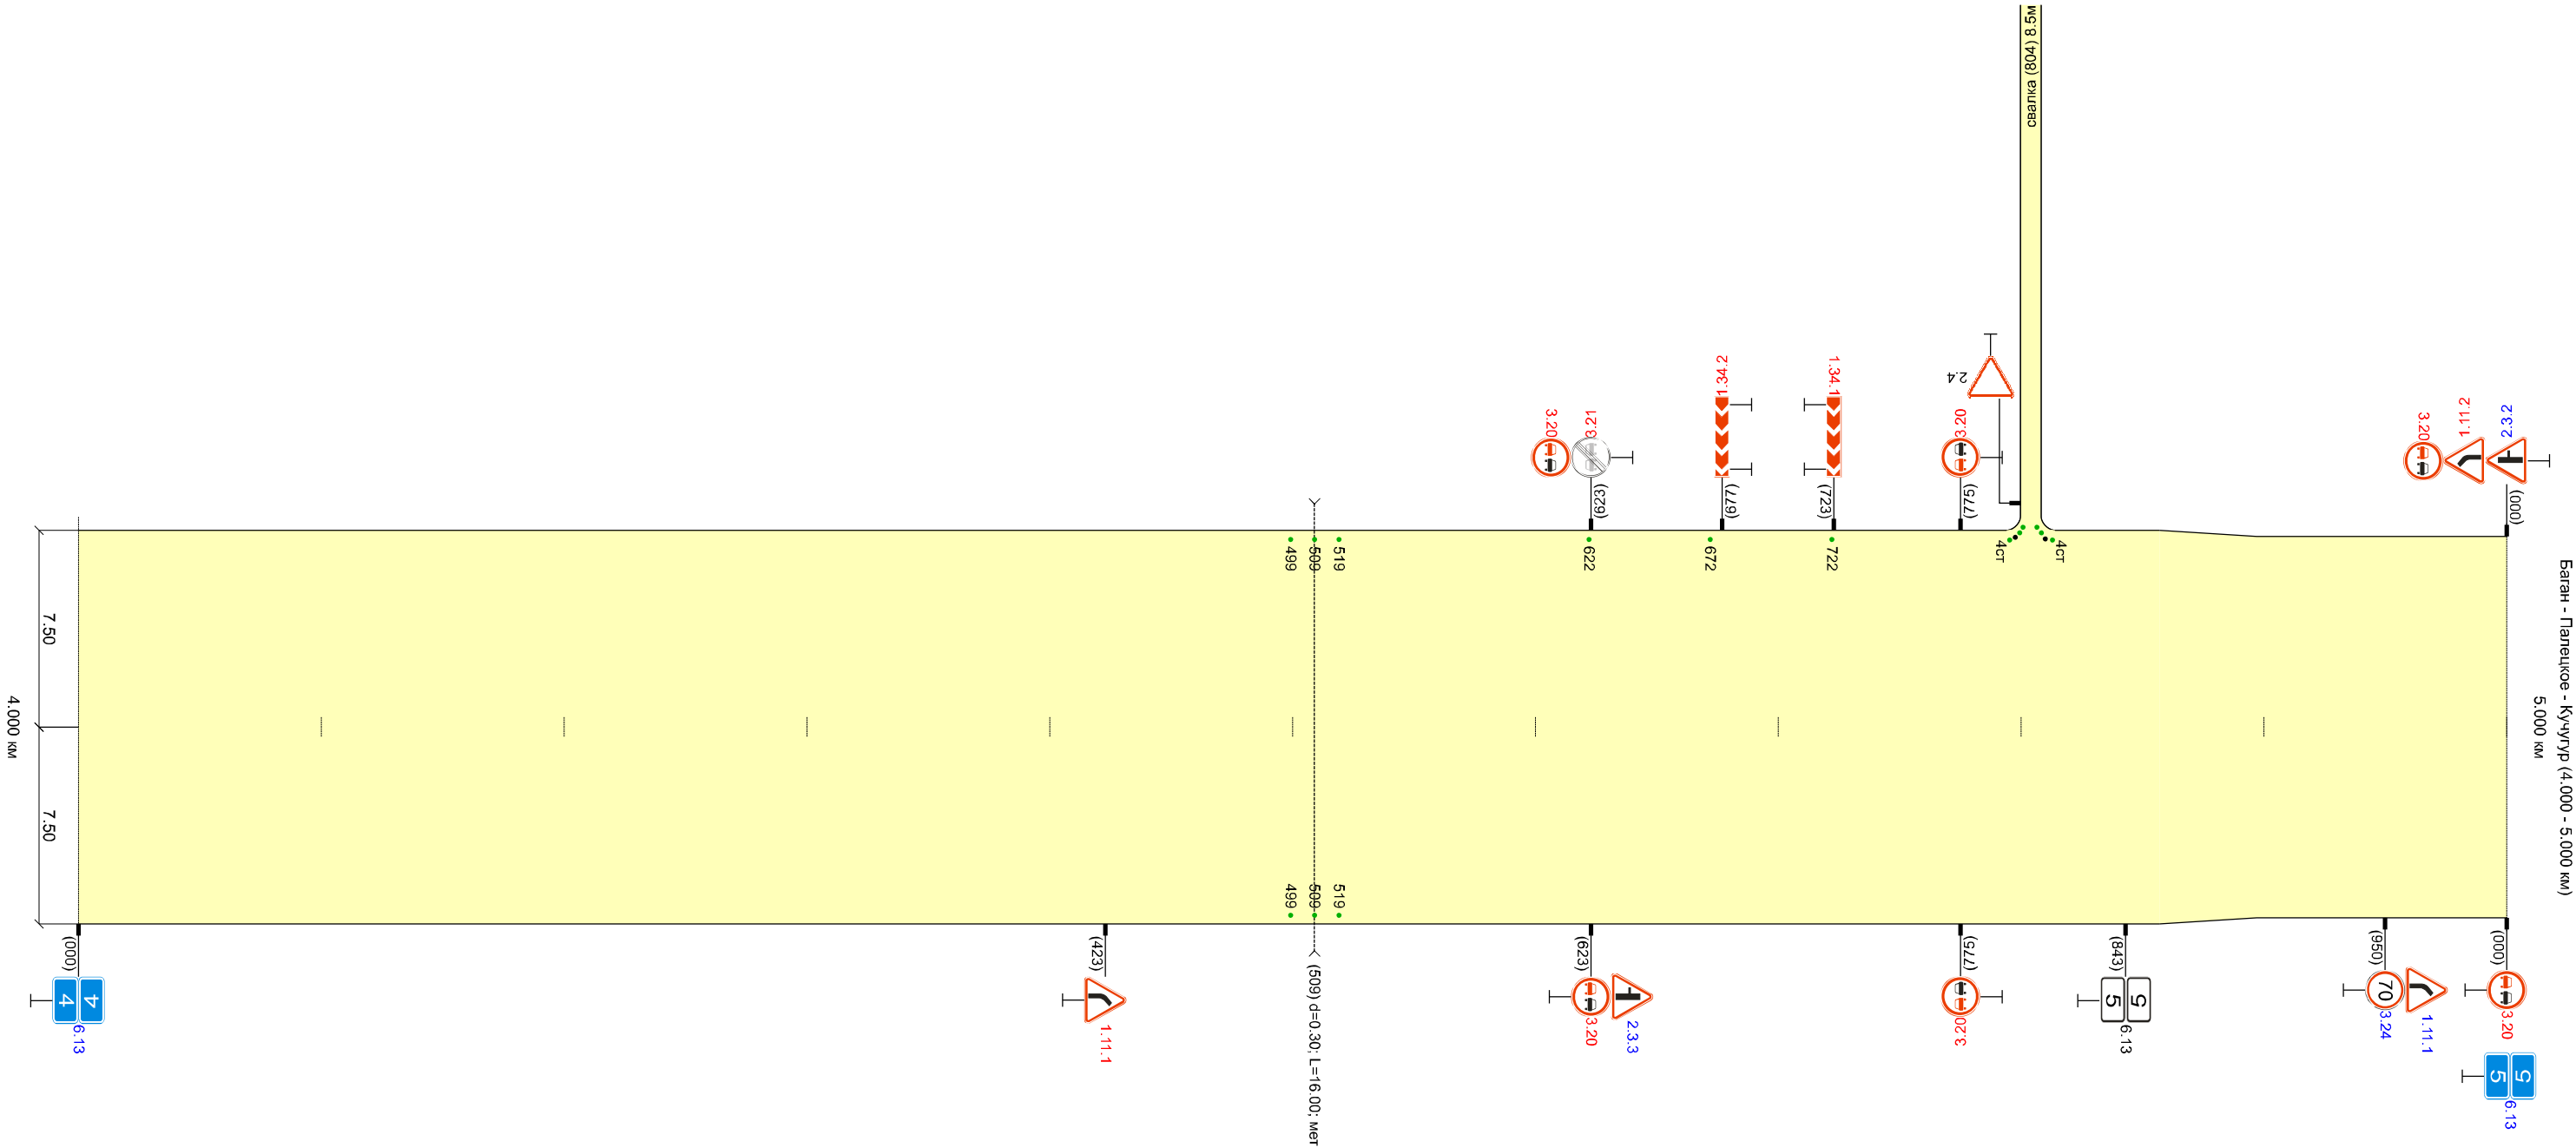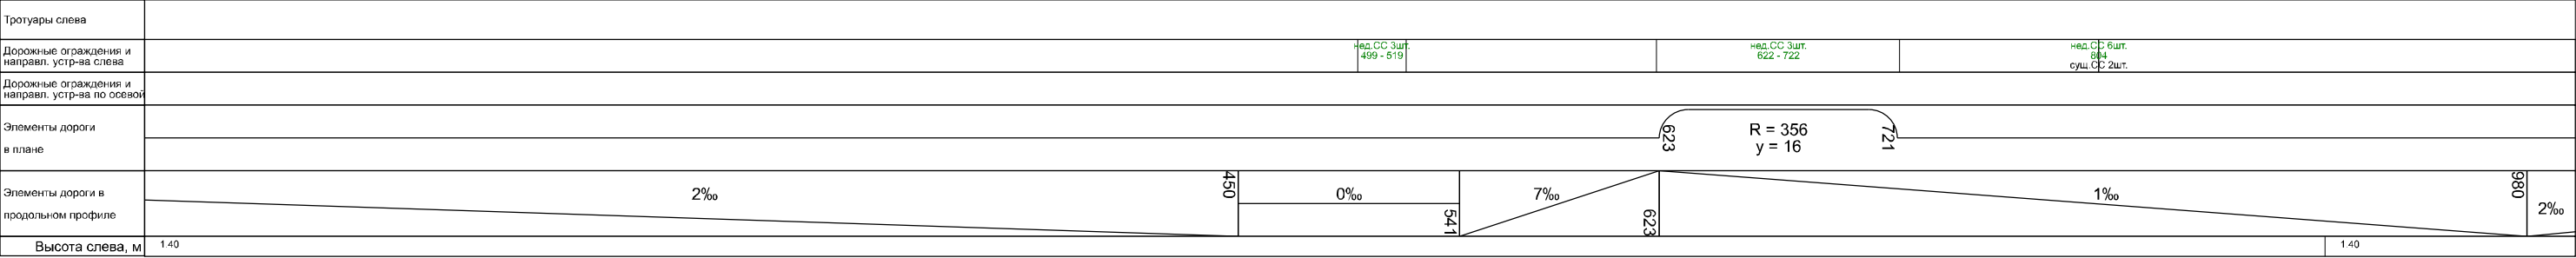

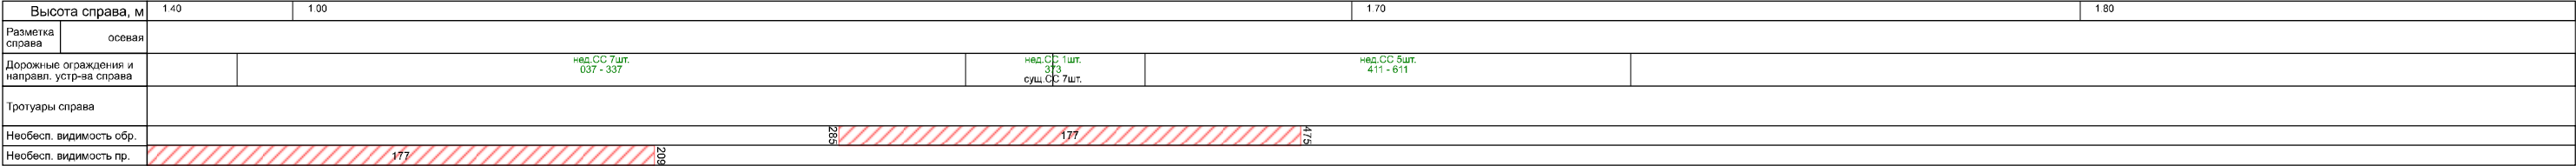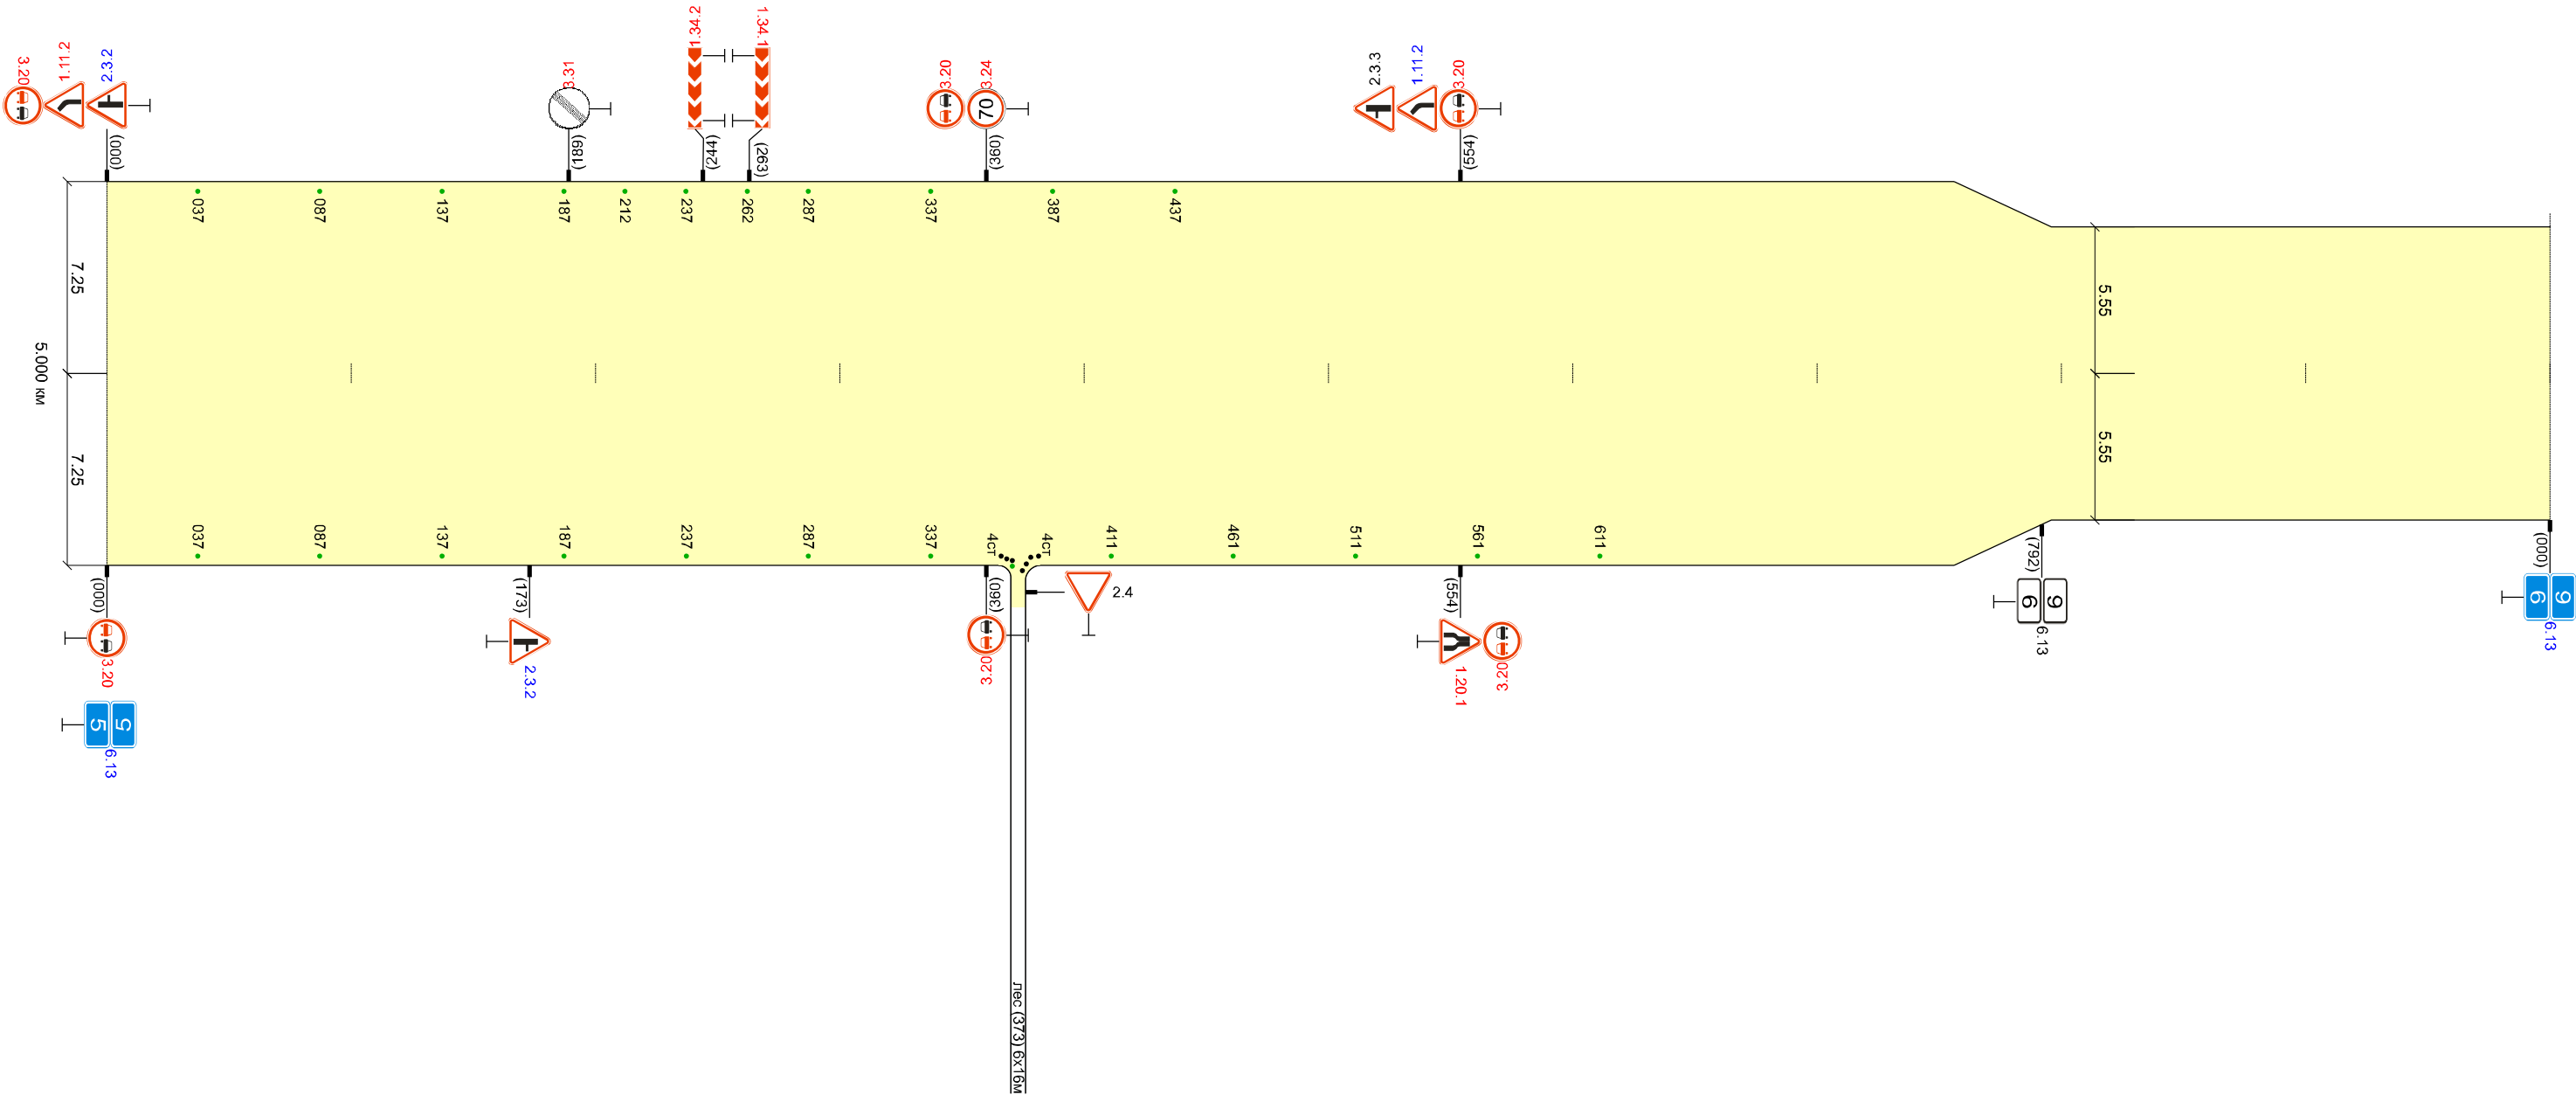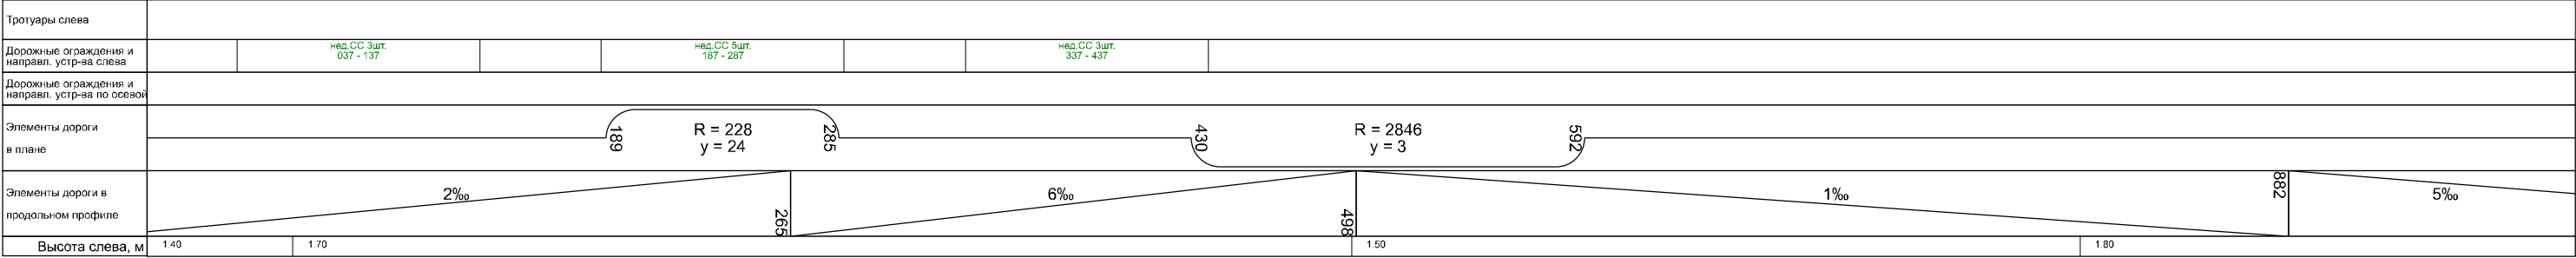


Баран - Палецкое - Кушугур (5.000 - 6.000 км)
6.000 км

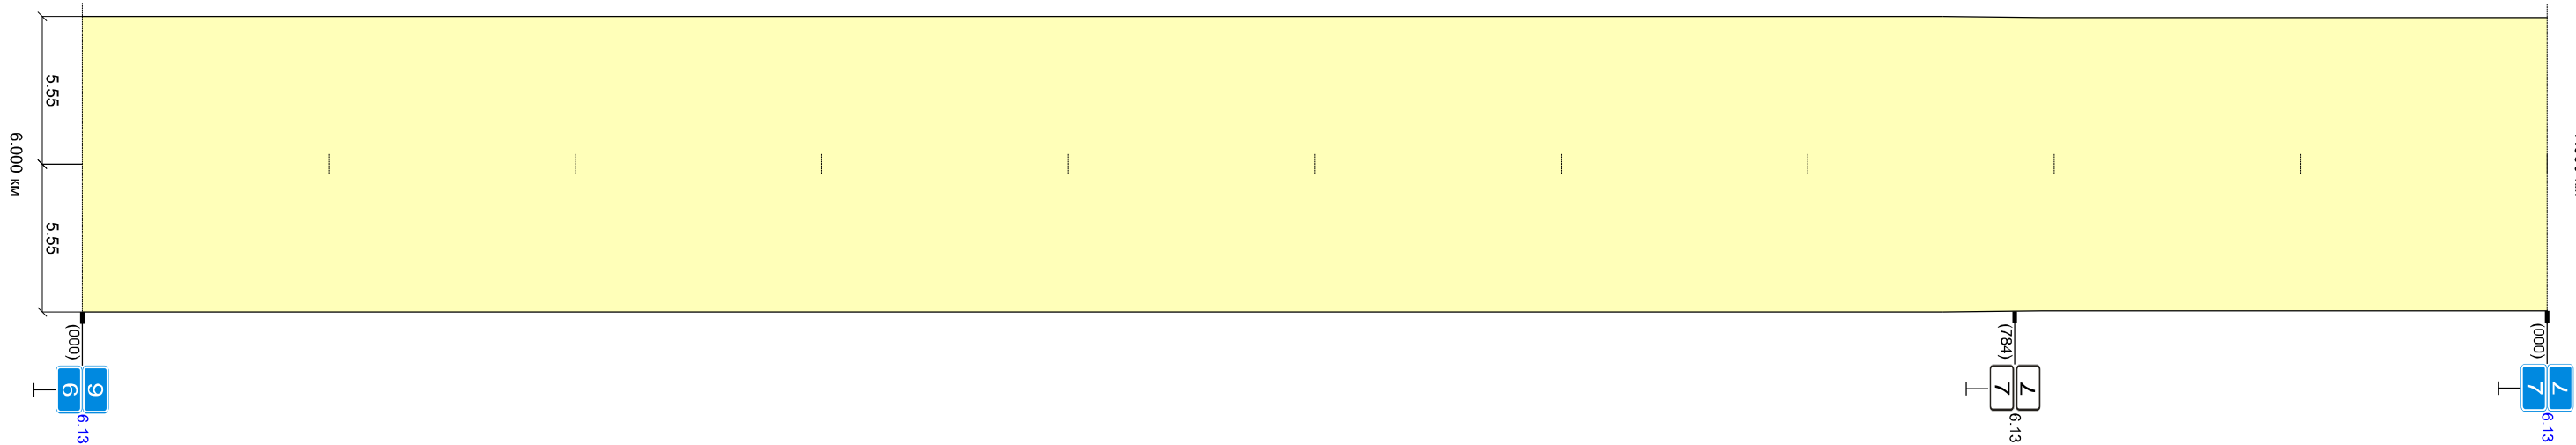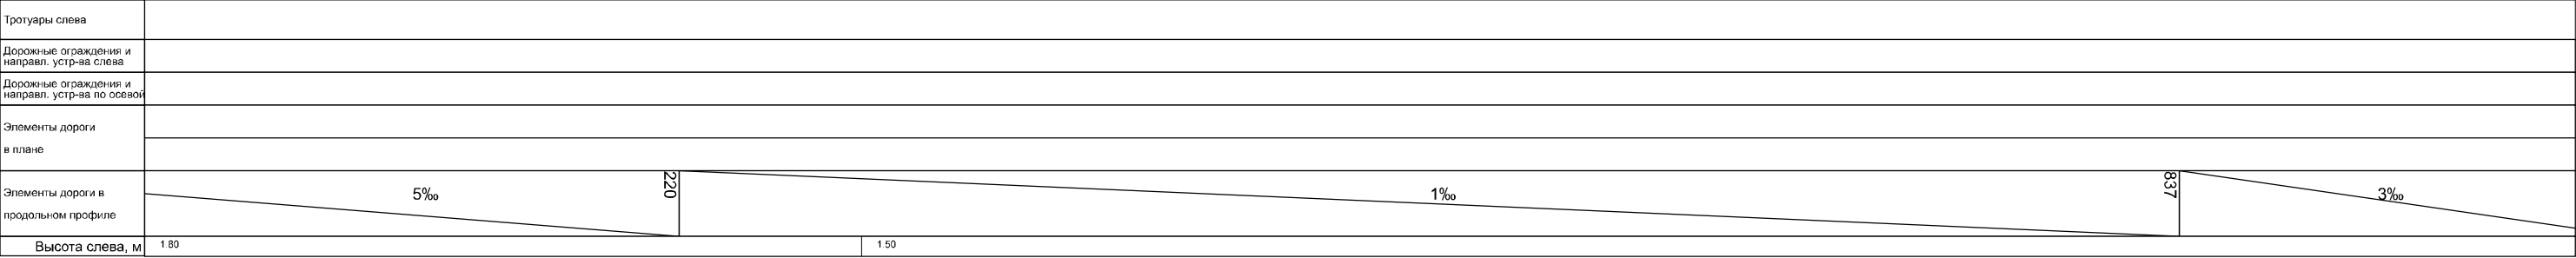





Высота справа, м		1.80	1.50
Разметка справа	осевая		
Дорожные ограждения и направл. устр-ва справа			
Тротуары справа			
Необесп. видимость сбр.			
Необесп. видимость пр.			

Высота справа, м		1.50		1.50		1.90		1.50			
Разметка справа	осевая										
Дорожные ограждения и направл. устр-ва справа		380 сущ. СФ 10шт.		над. СС 3шт. 392 - 412		над. СС 6шт. 418-422 сущ. СФ 15шт.		над. СС 3шт. 737 - 837		над. СС 5шт. 867 - 987	
Тротуары справа											
Необесп. видимость обр.											
Необесп. видимость пр.											

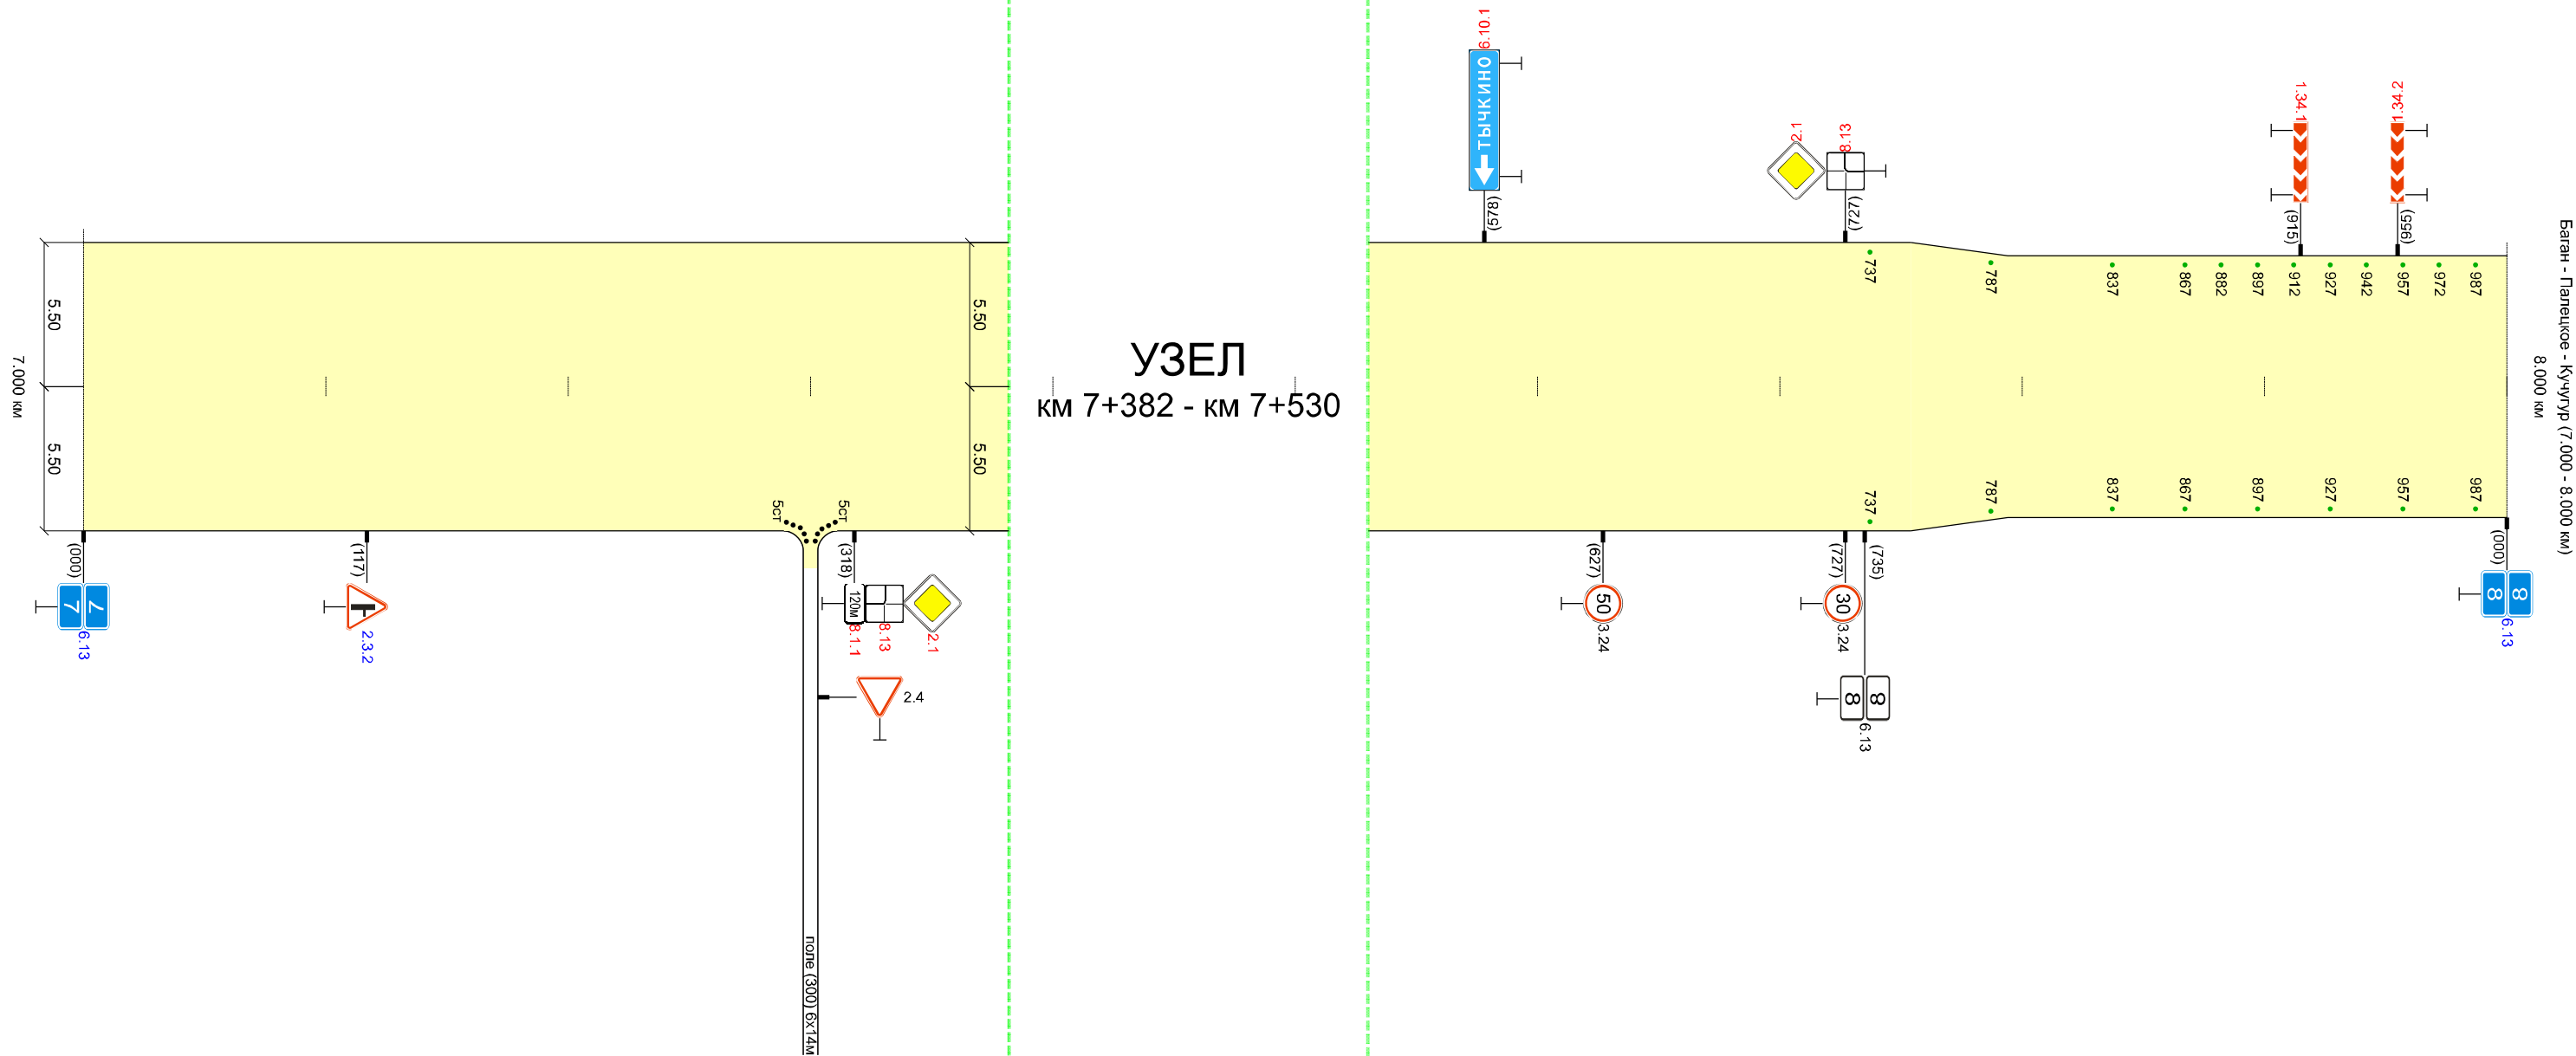


УЗЕЛ км7+382 - км7+530

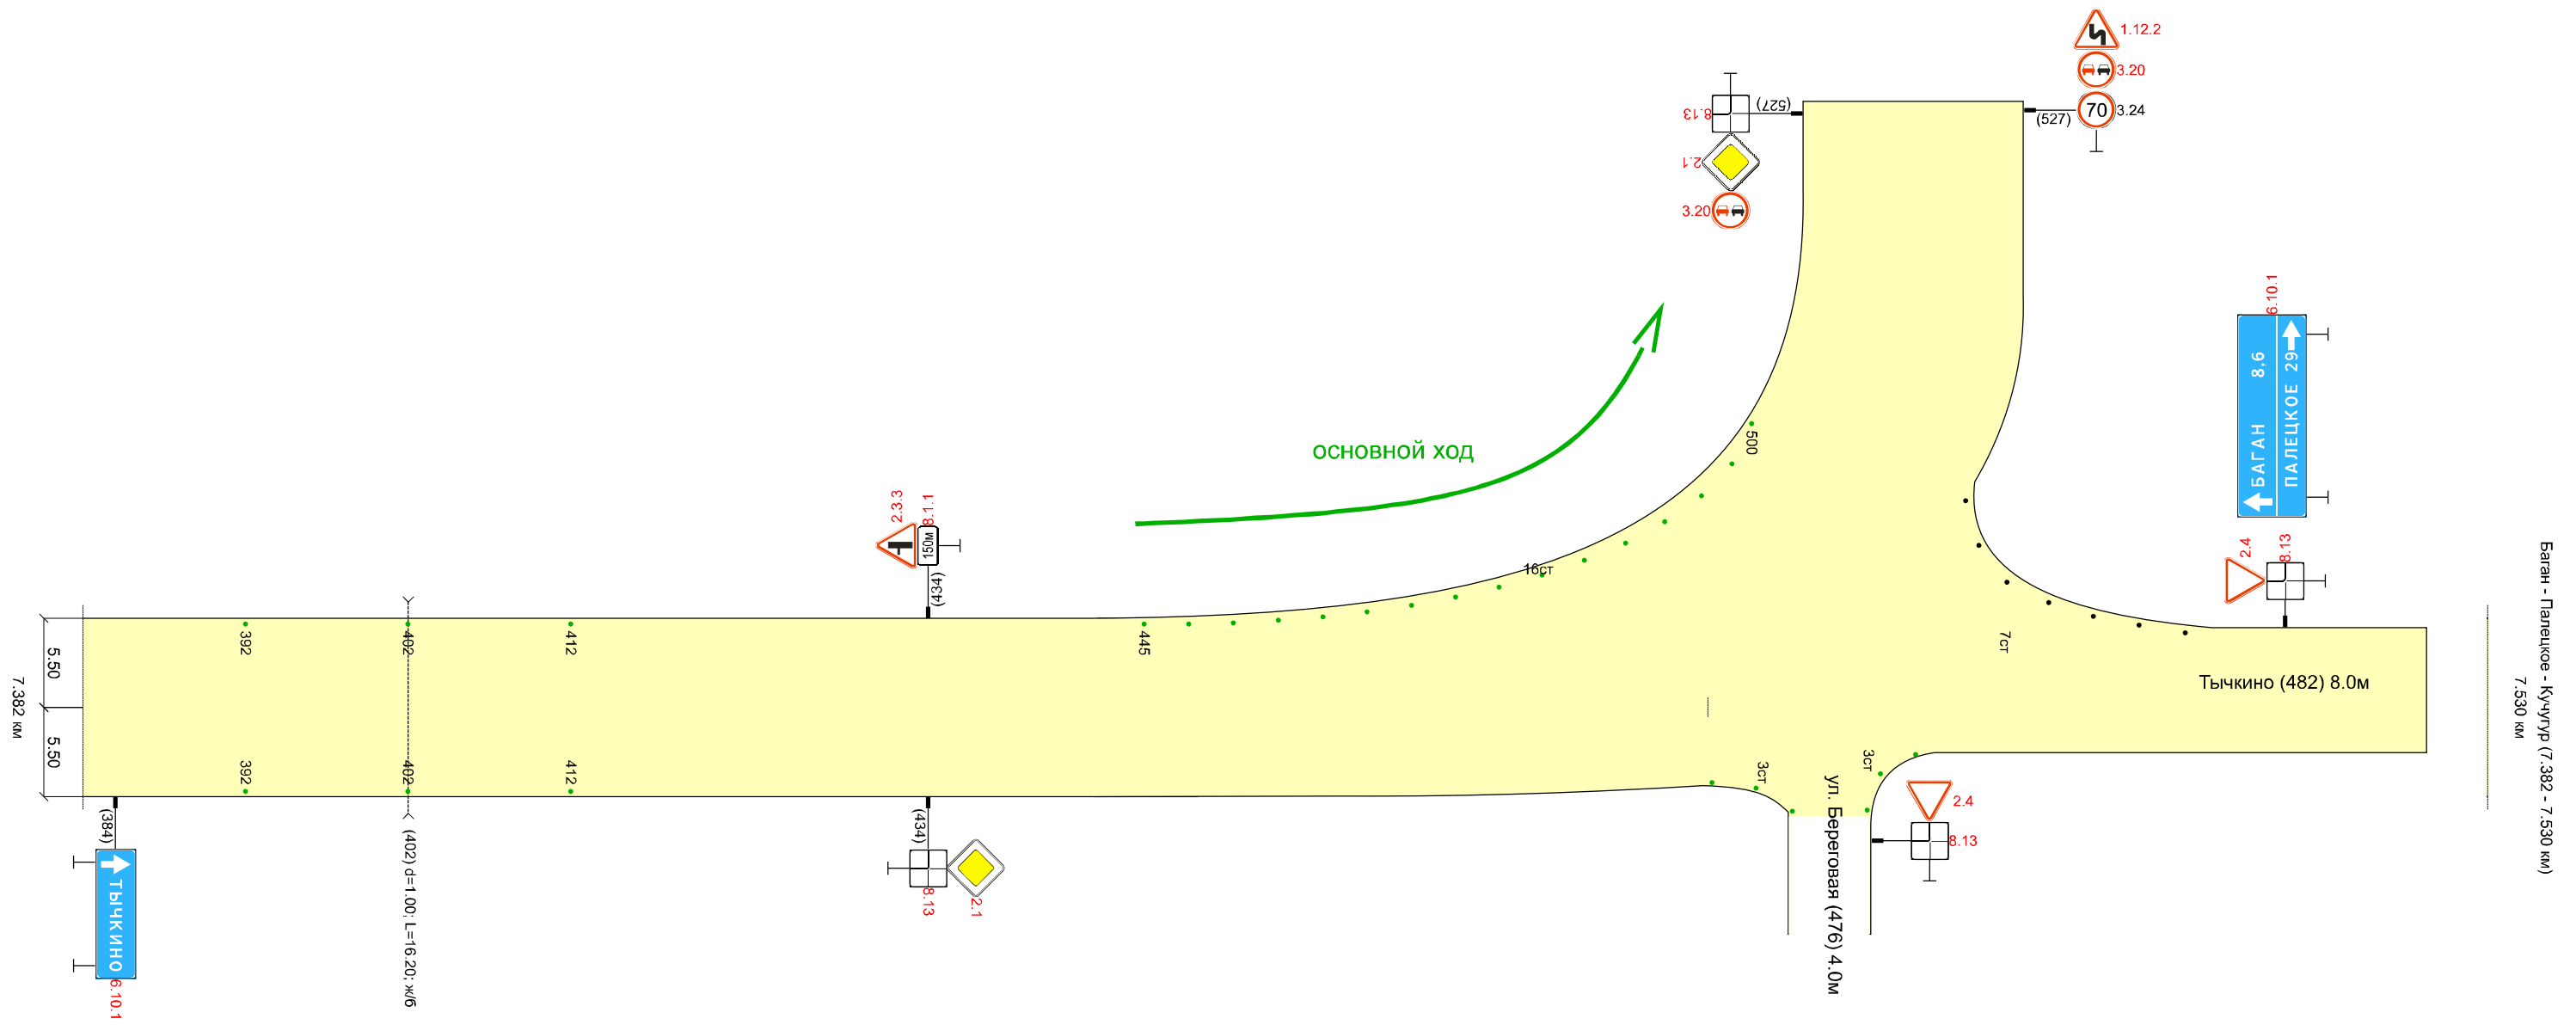

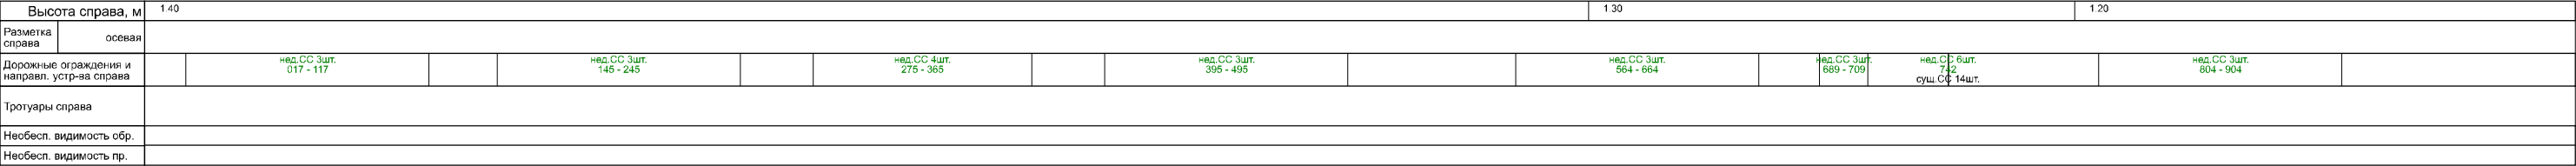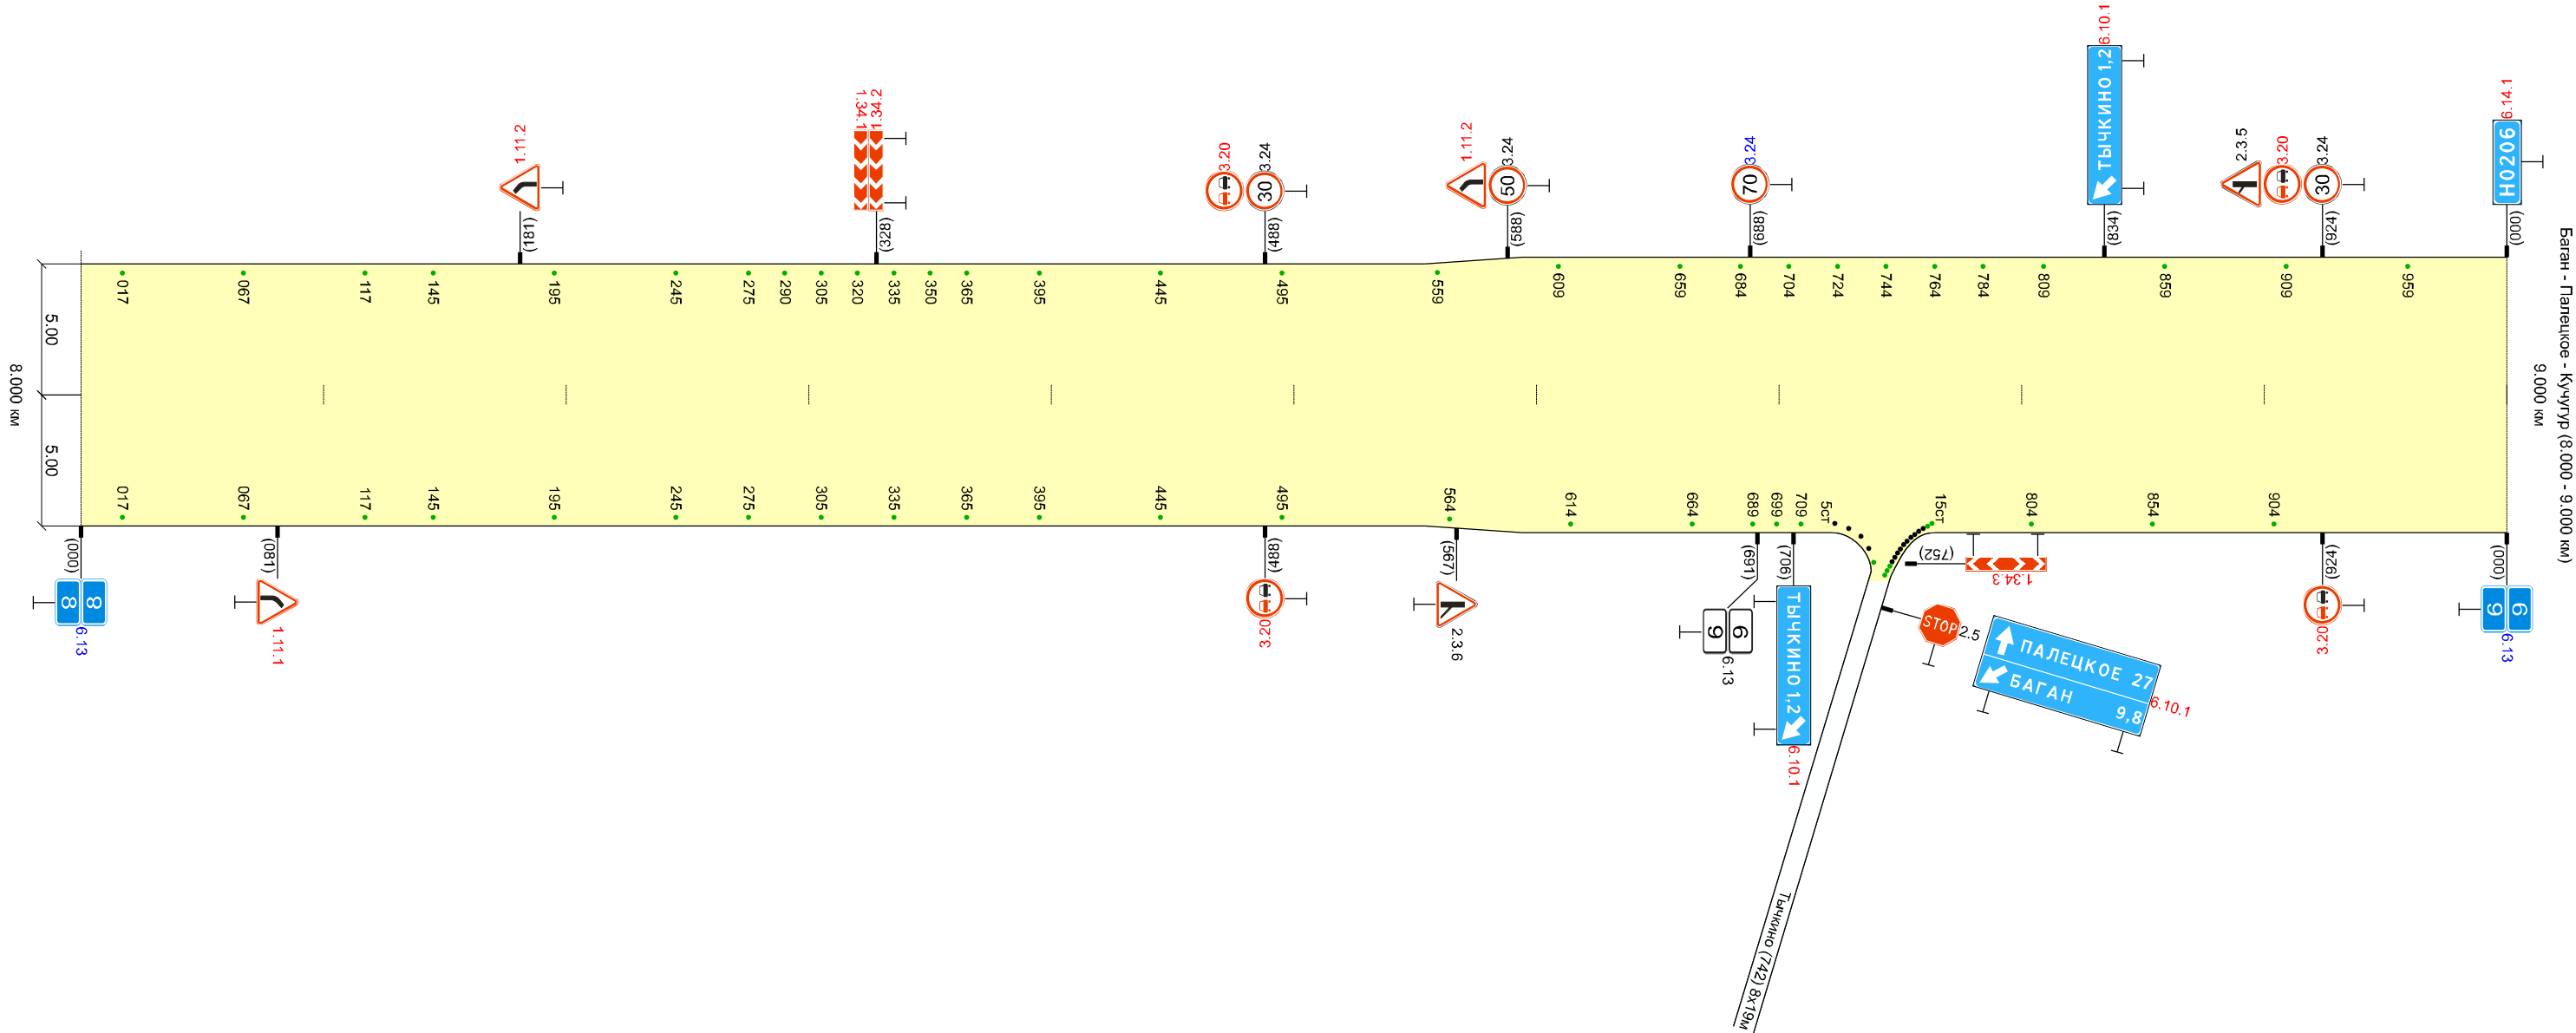
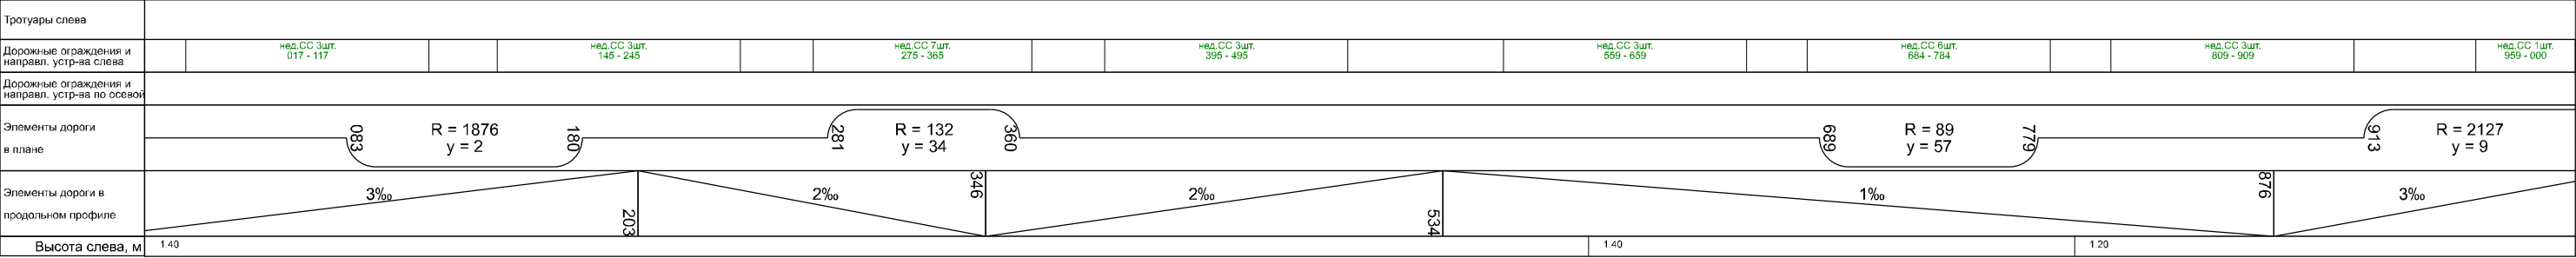




Тротуары слева		
Дорожные ограждения и направл. устр-ва слева	над. С.С. 6шт. 000 - 259	над. С.С. 10шт. 335
Дорожные ограждения и направл. устр-ва по осевой		
Элементы дороги в плане	R = 2127 y = 9	
Элементы дороги в продольном профиле	3‰ 024 8‰ 240 0‰ 516 4‰ 947 0‰	
Высота слева, м	1.20	1.80

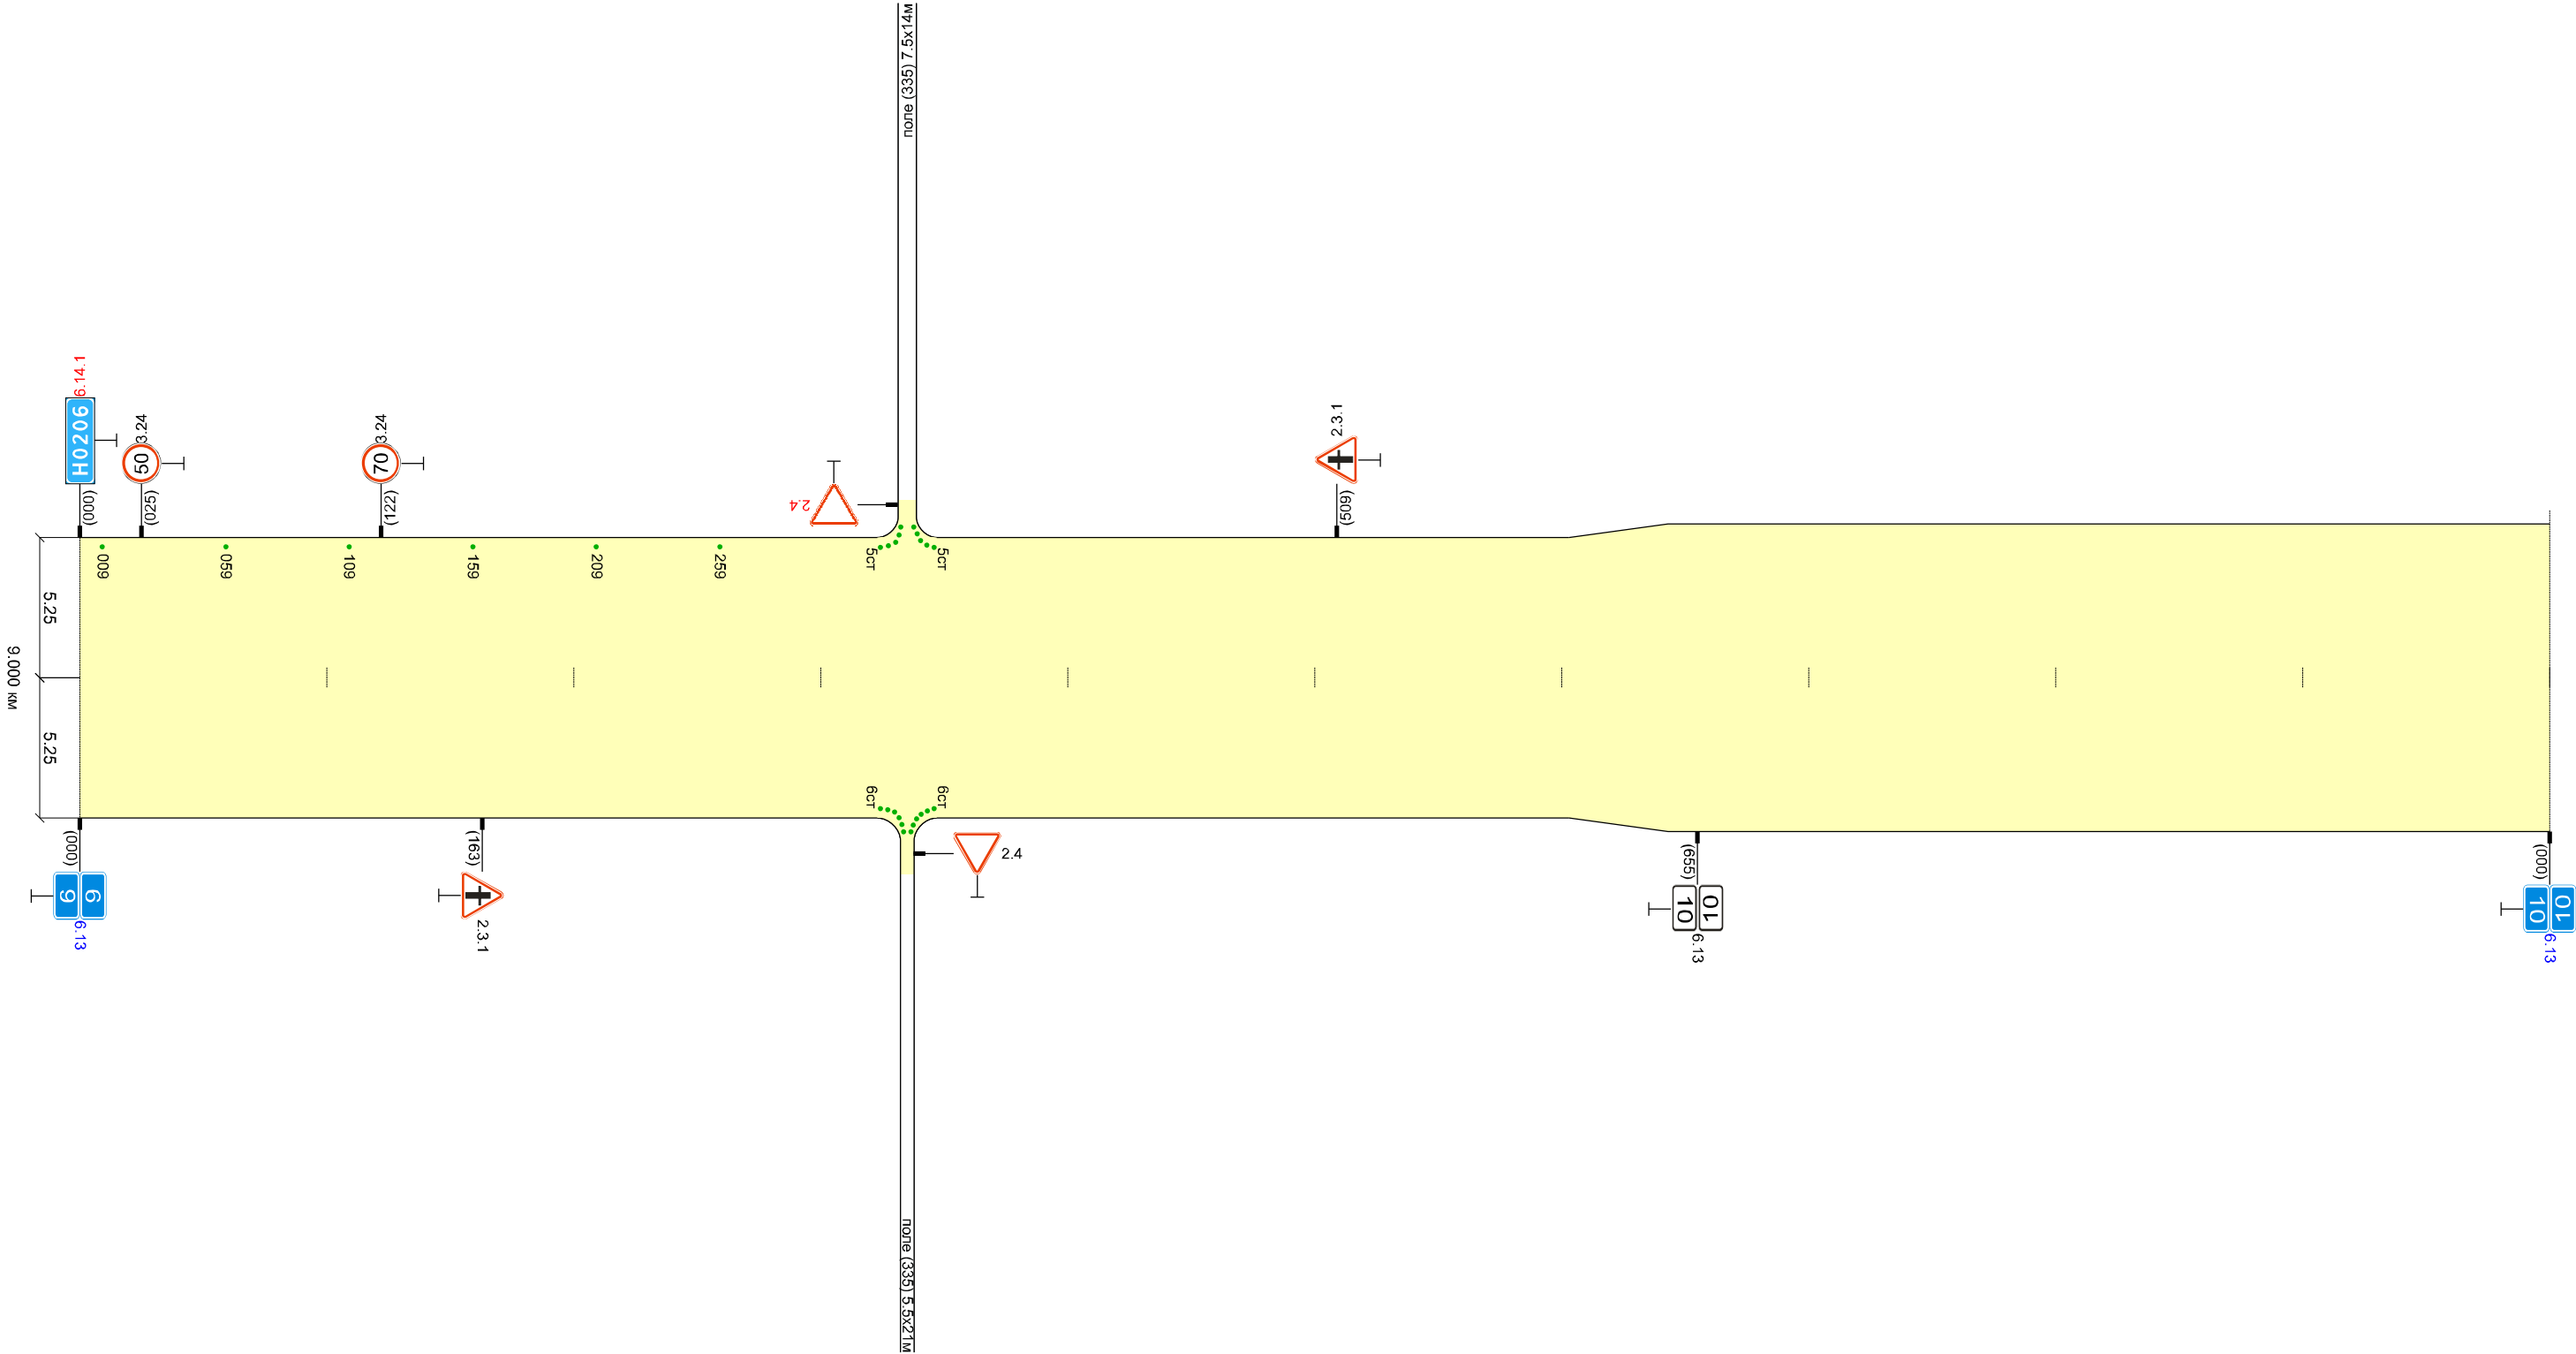


Высота справа, м		1.20	1.30	1.70
Разметка справа	осевая			
Дорожные ограждения и направл. устр-ва справа		над. С.С. 12шт. 335		
Тротуары справа				
Необесп. видимость сбр.				
Необесп. видимость пр.				




Высота справа, м		1.20	0.70	1.50
Разметка справа	осевая			
Дорожные ограждения и направл. устр-ва справа		нед. СС 5шт. 666 - 666		
Тротуары справа				
Необесп. видимость обр.				
Необесп. видимость пр.				

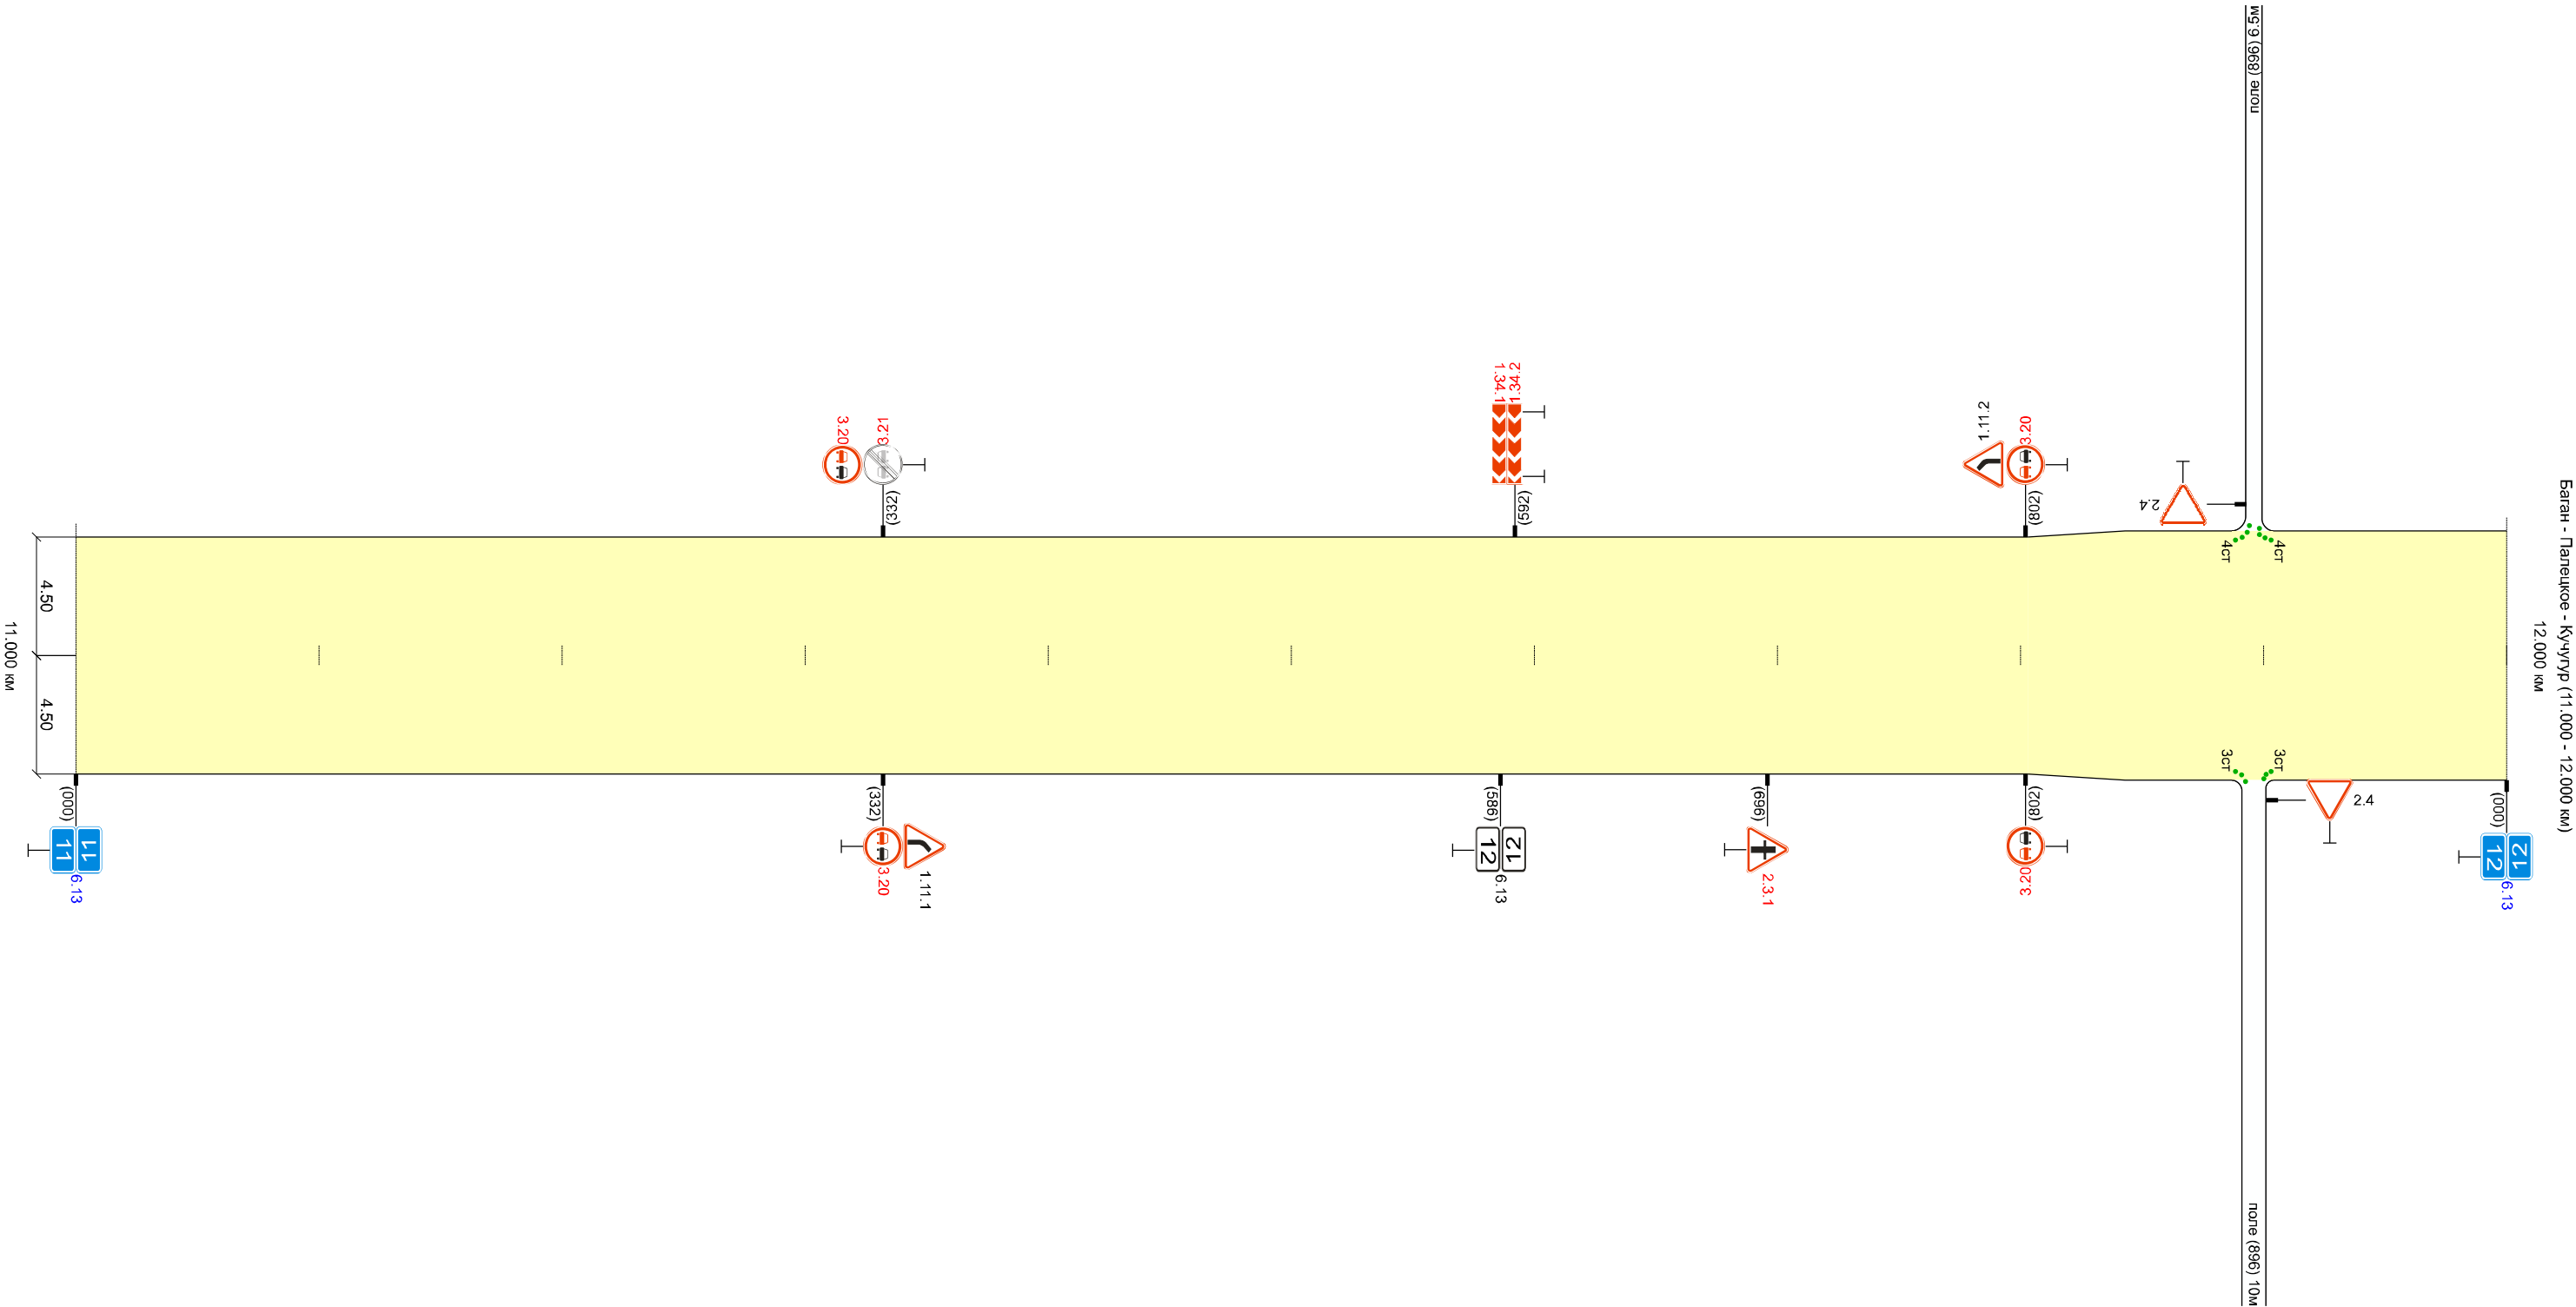
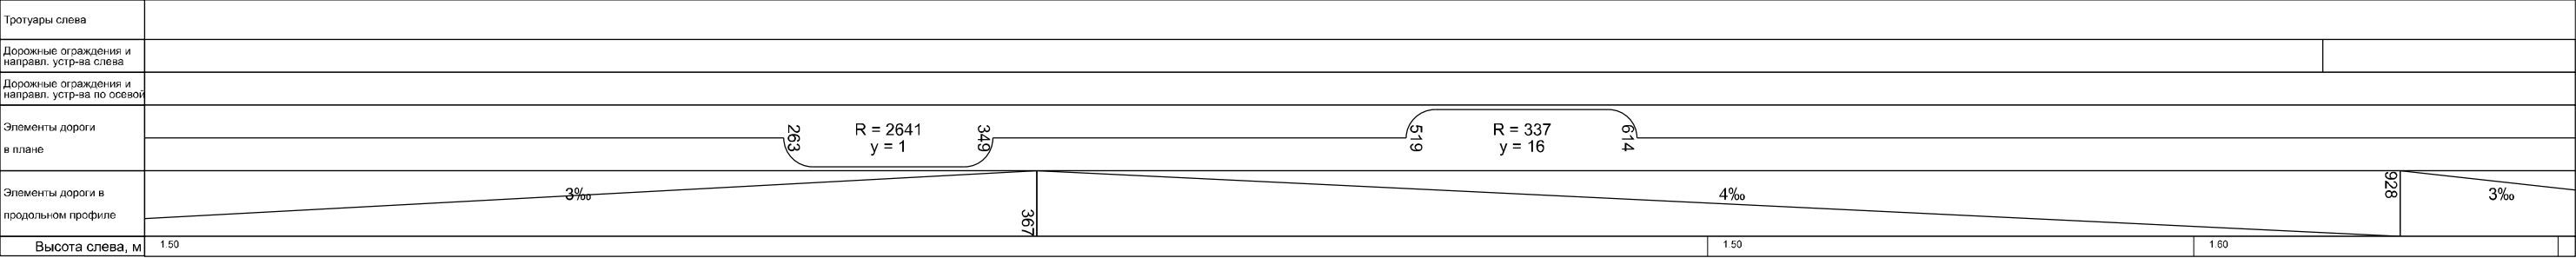


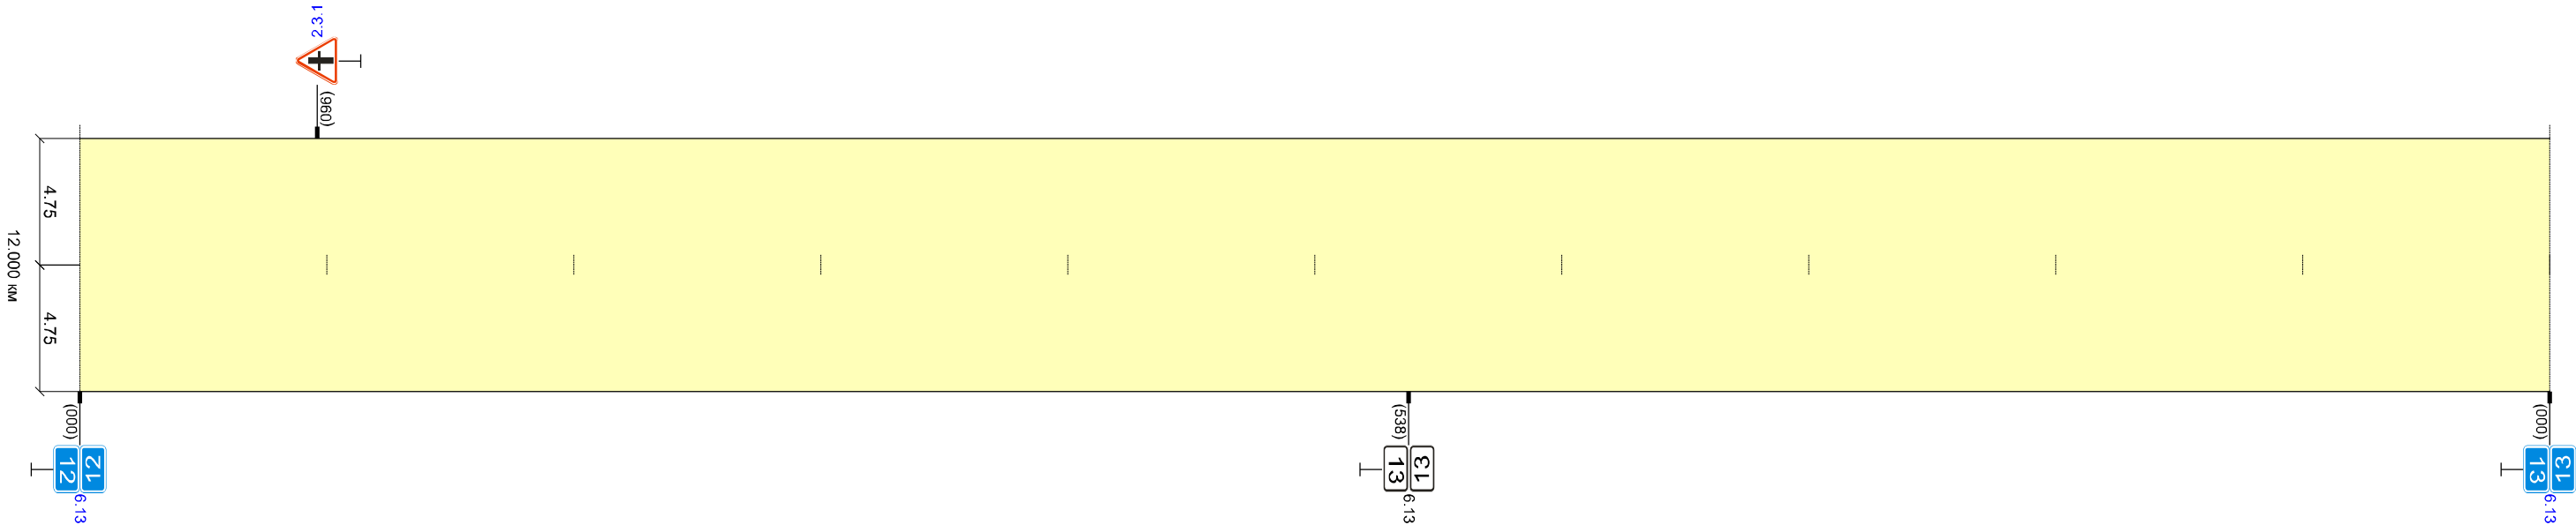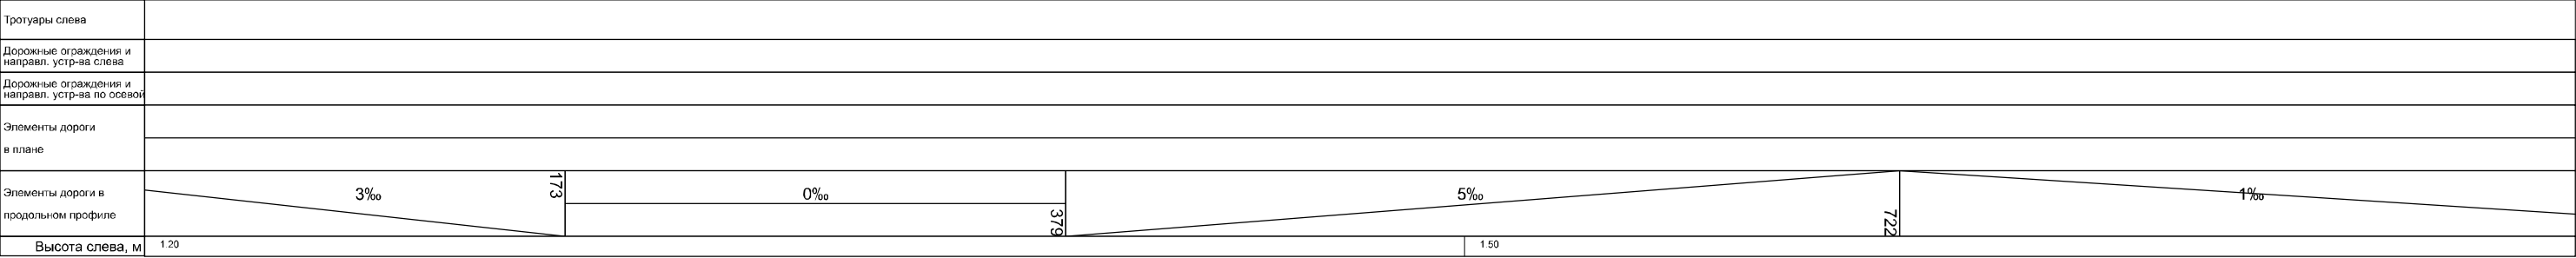

Баган - Палецкое - Кучугур (12.000 - 13.000 км)
13.000 км

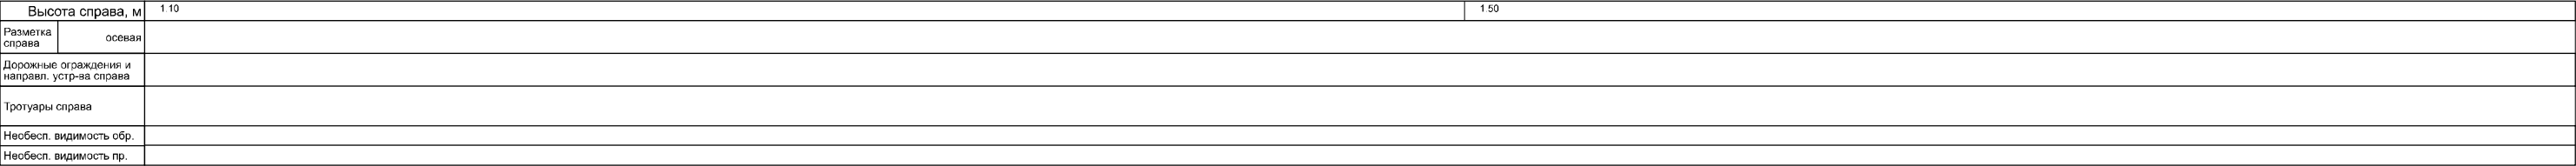

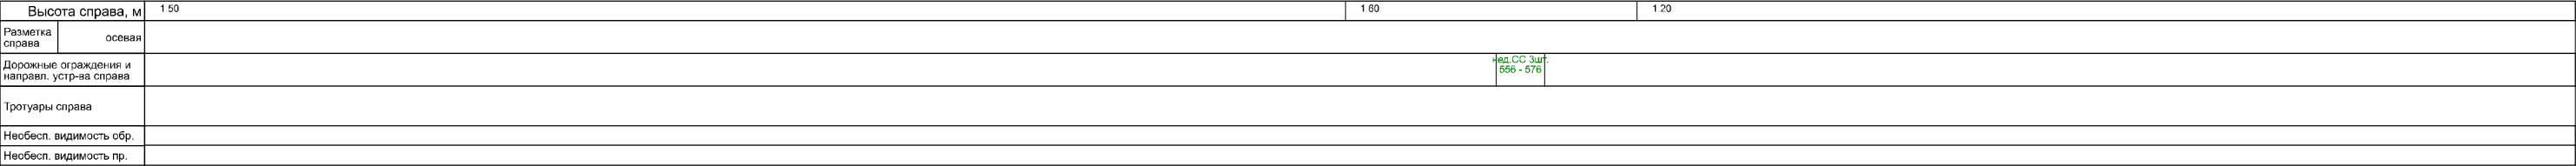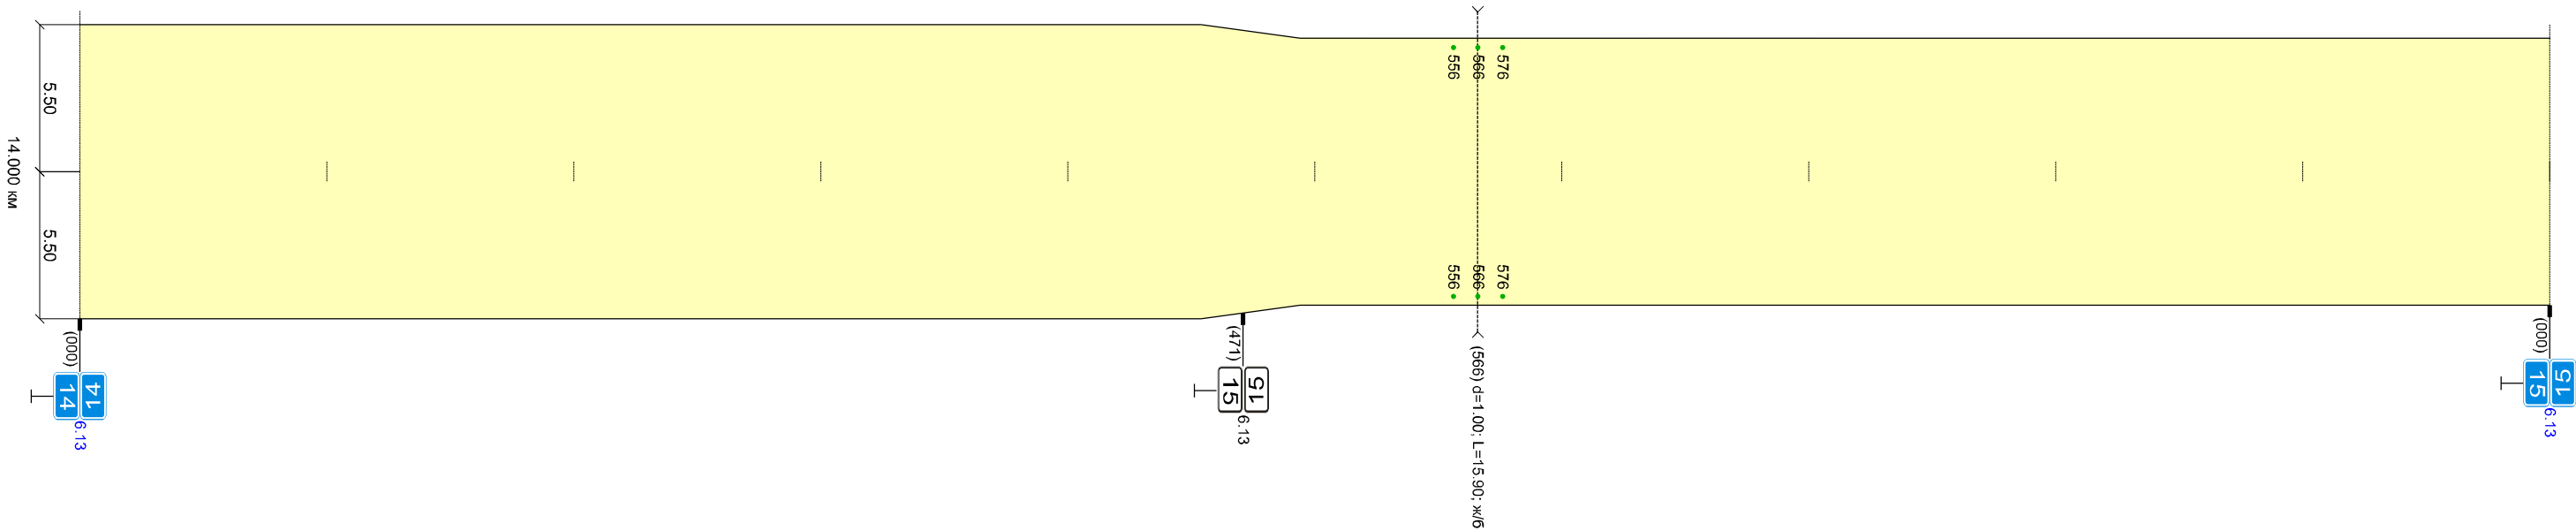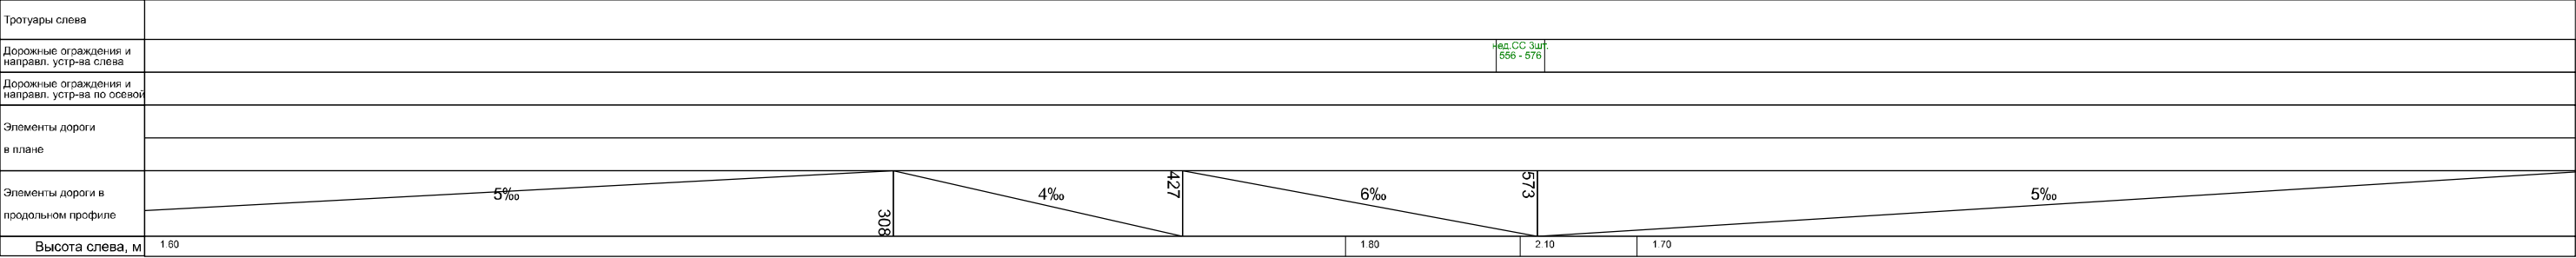


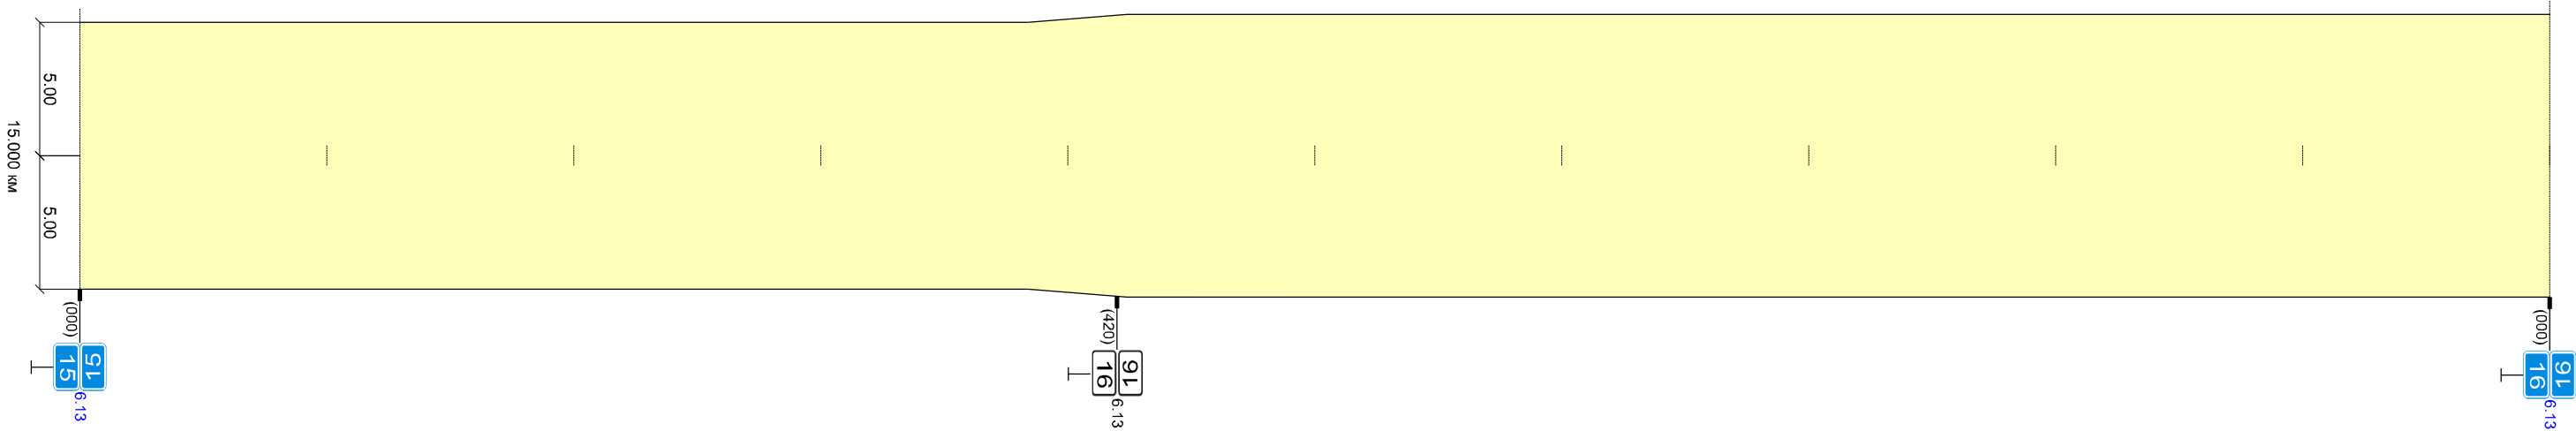
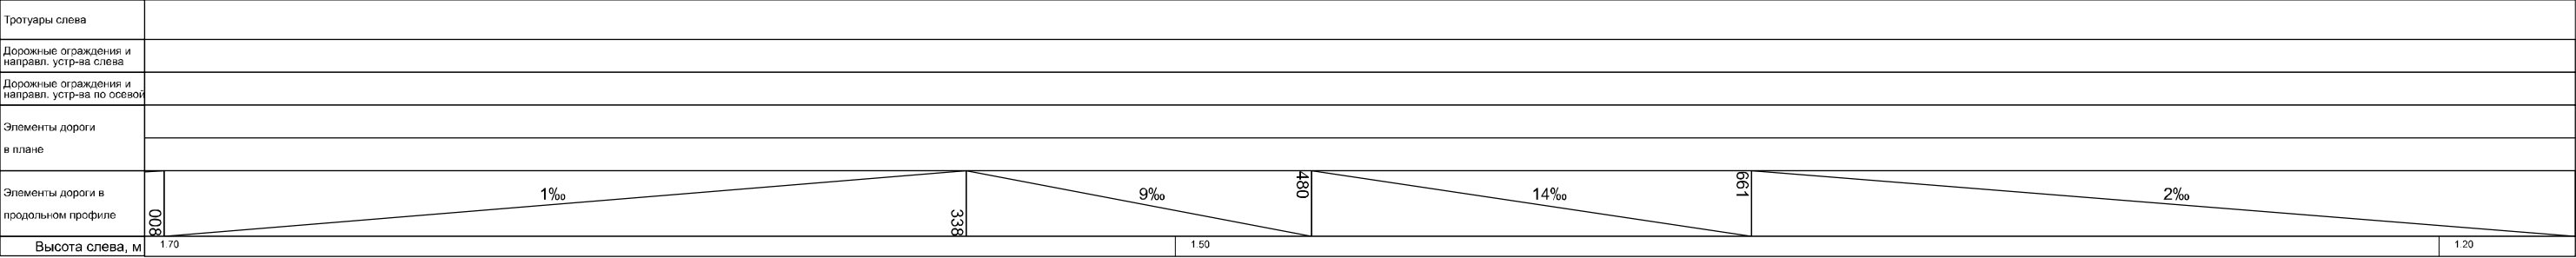


Высота справа, м		1.20	1.20	1.50	1.20
Разметка справа	осевая				
Дорожные ограждения и направл. устр-ва справа					
Тротуары справа					
Необесп. видимость сбр.					
Необесп. видимость пр.					


Высота справа, м		1.20	1.50
Разметка справа	осевая		
Дорожные ограждения и направл. устр-ва справа		нед. СЗ 4шт. 2шт. суш. СЗ 2шт.	
Тротуары справа			
Необесп. видимость обр.		932 260	
Необесп. видимость пр.		519 256 748	

Высота справа, м		1.50	1.60	1.90	1.20
Разметка справа	осевая				
Дорожные ограждения и направл. устр-ва справа				над. СС 3шт. 456 - 476	
Тротуары справа					
Необесп. видимость обр.		0,0			
Необесп. видимость пр.					

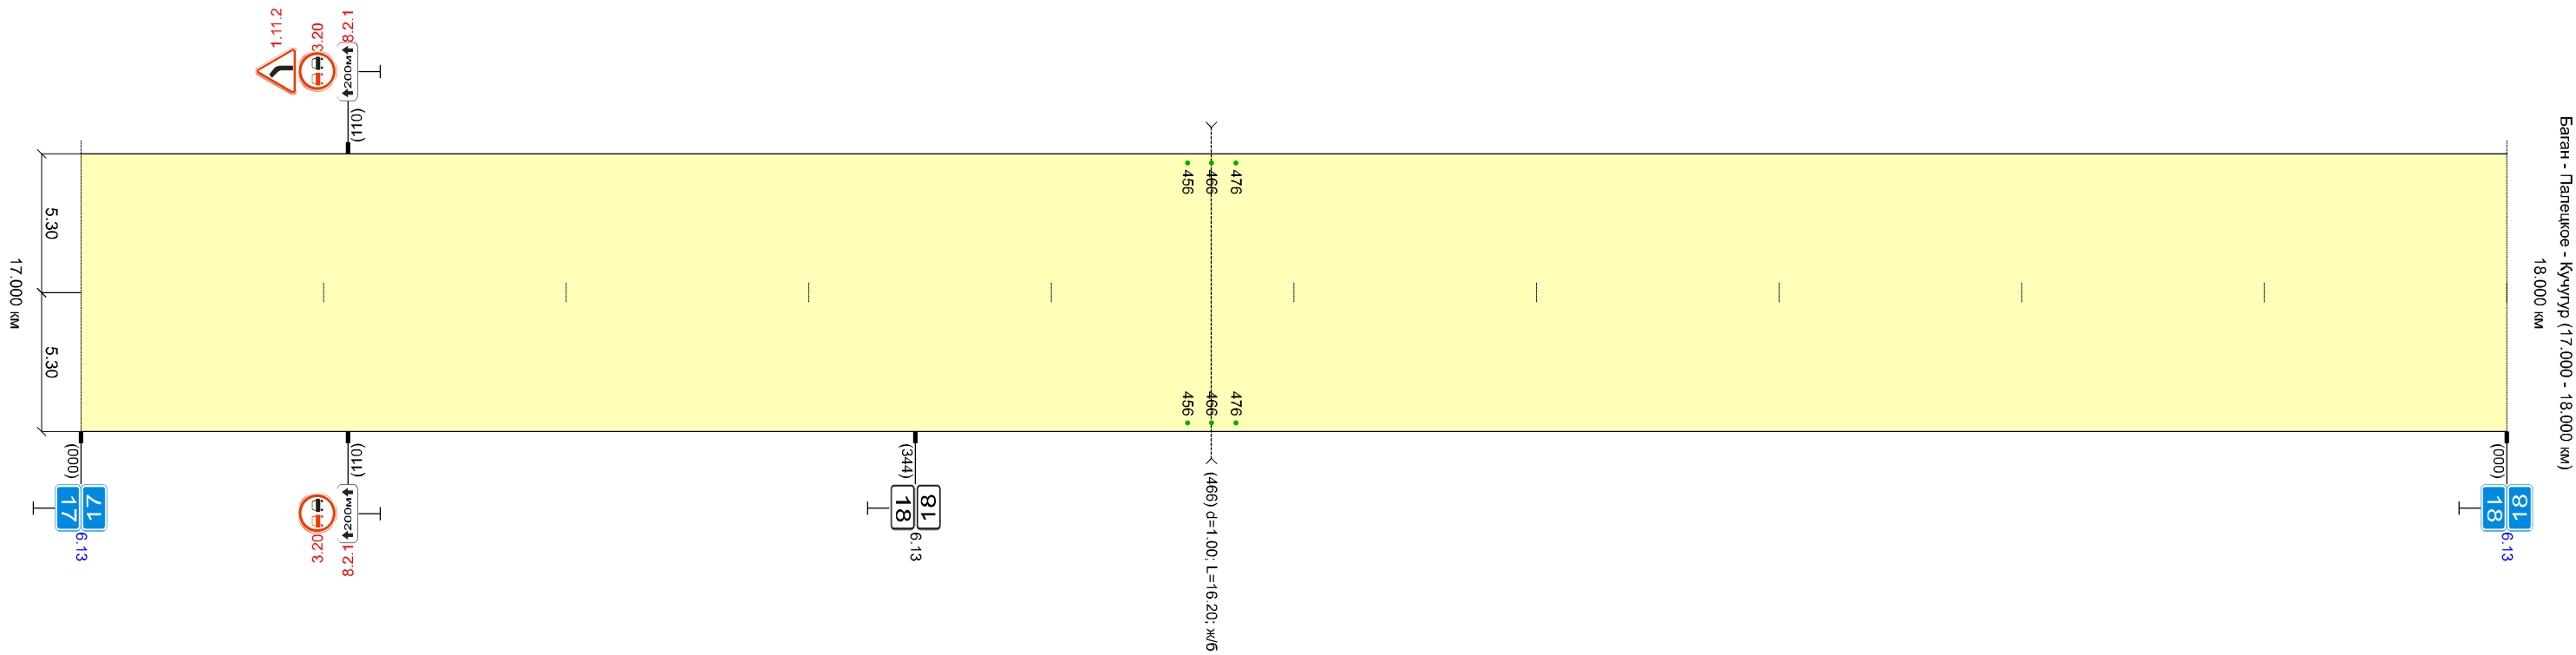

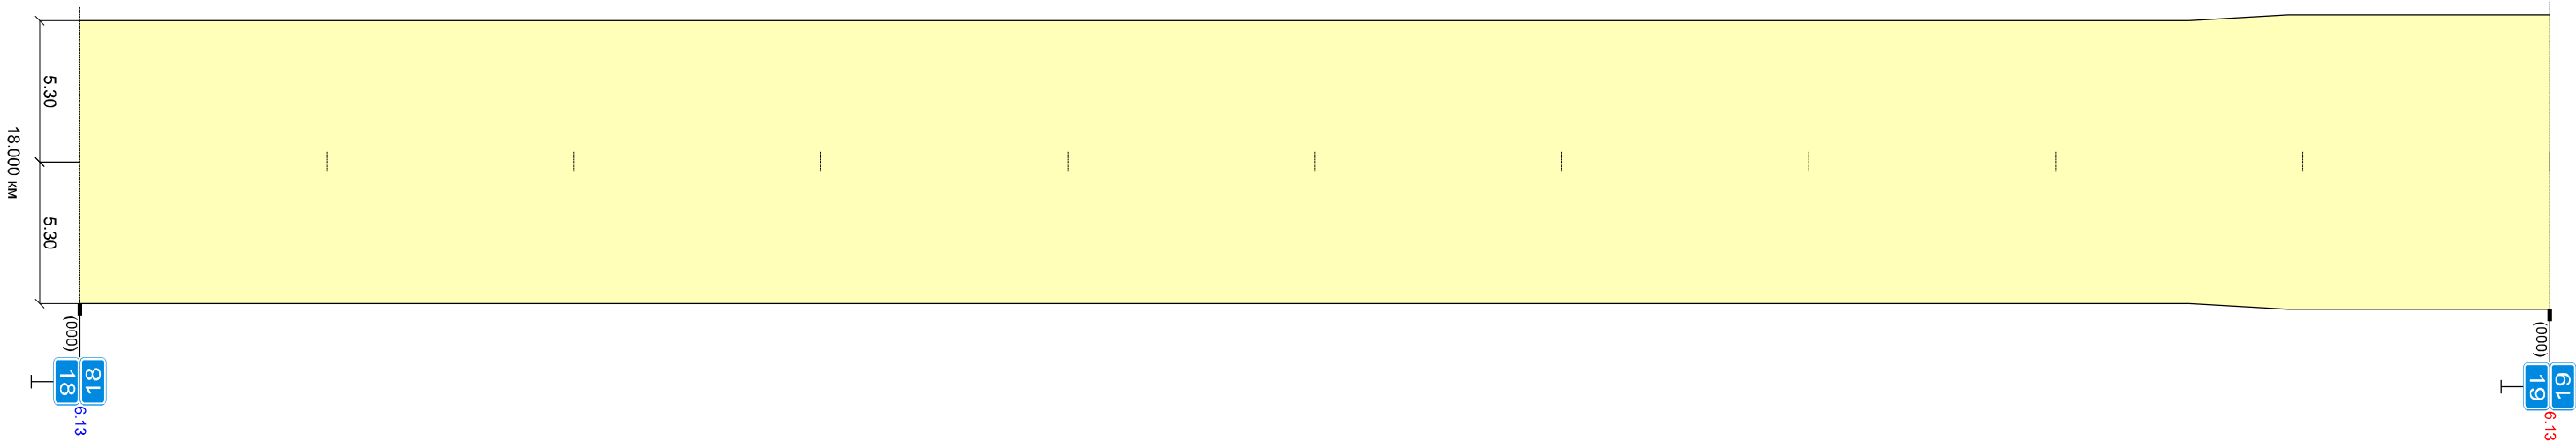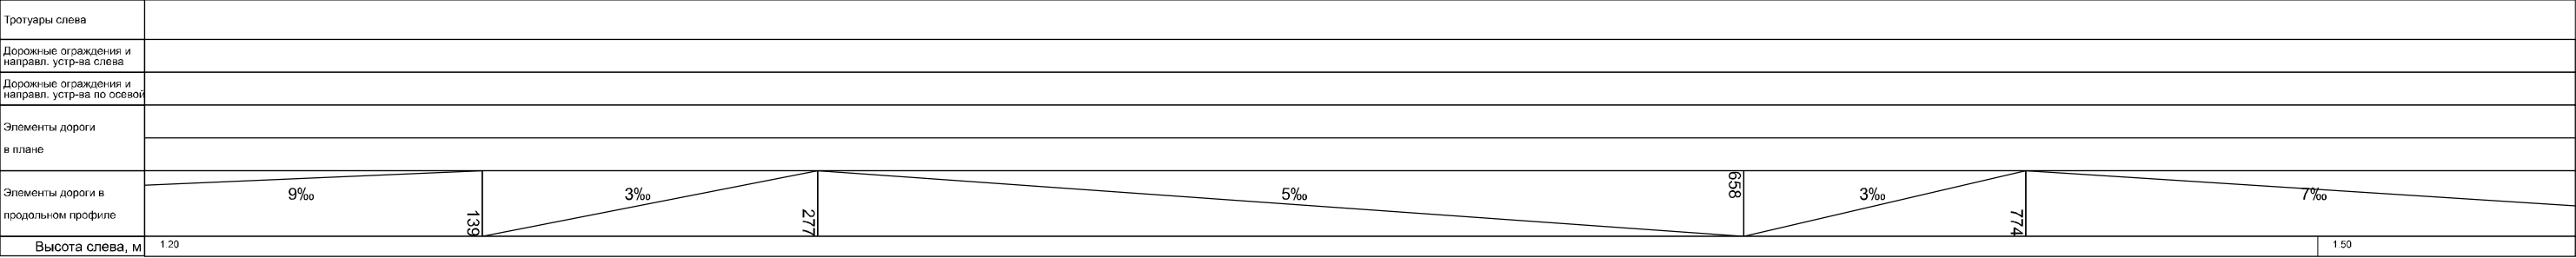


Баган - Палецкое - Кучугур (18,000 - 19,000 км)
19,000 км

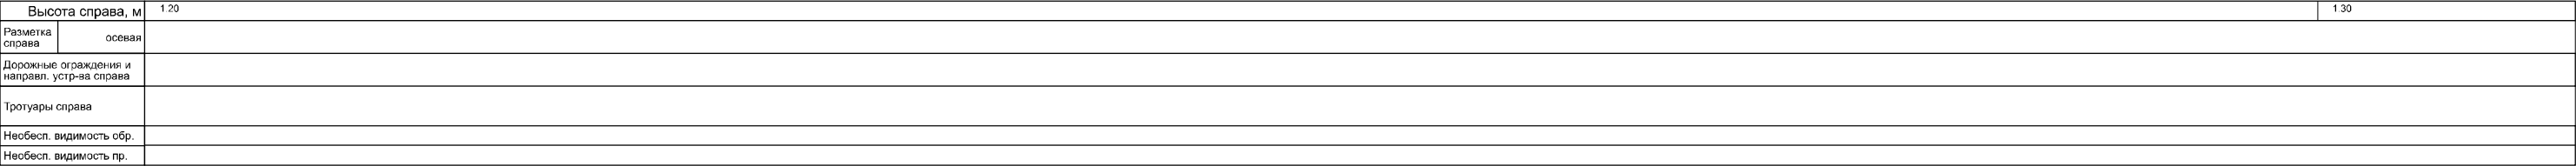


Высота справа, м		1.30	1.30	1.60	1.70	1.60
Разметка справа	осевая					
Дорожные ограждения и направл. устр-ва справа		над. СС 44 шт. 250 - 376			над. СС 3 шт. 717 - 737	
Тротуары справа						
Необесп. видимость обр.						
Необесп. видимость пр.						

УЗЕЛ км19+230 - км19+378

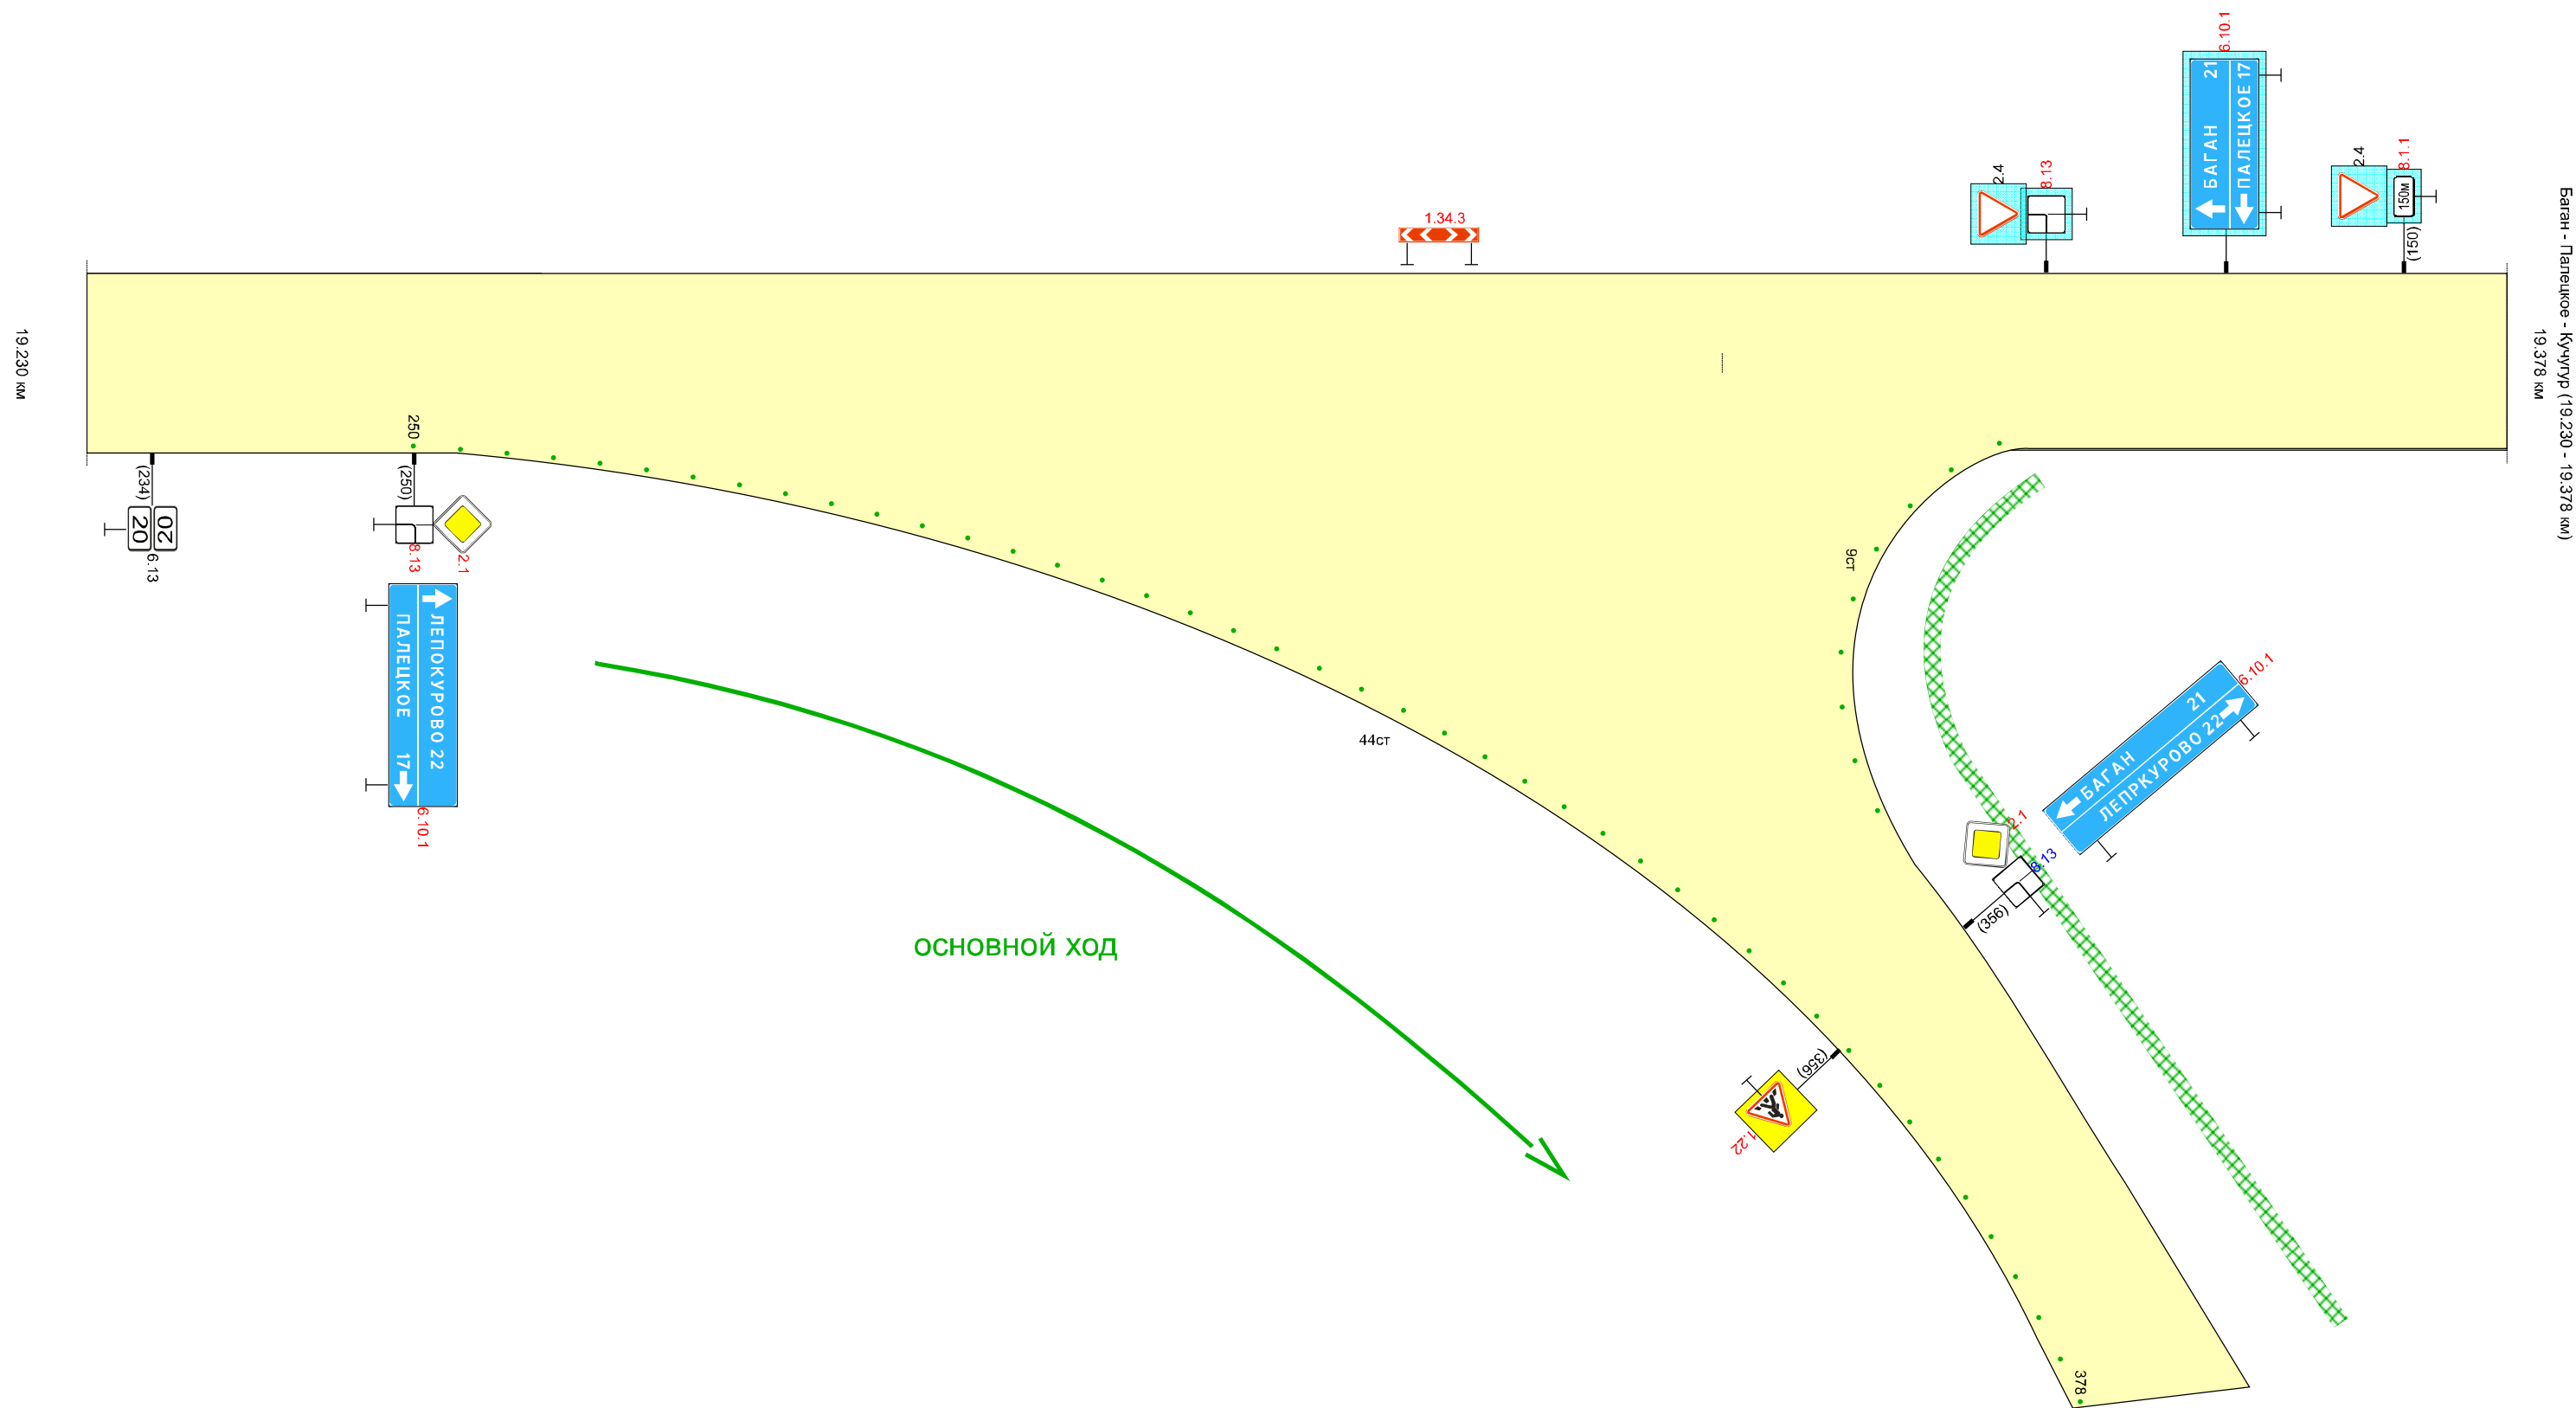




Высота справа, м		1.50
Разметка справа	осевая	
Дорожные ограждения и направл. устр-ва справа	нед. СФ 6шт. 17 сущ. СФ 2шт.	
Тротуары справа		
Необесп. видимость обр.		
Необесп. видимость пр.		

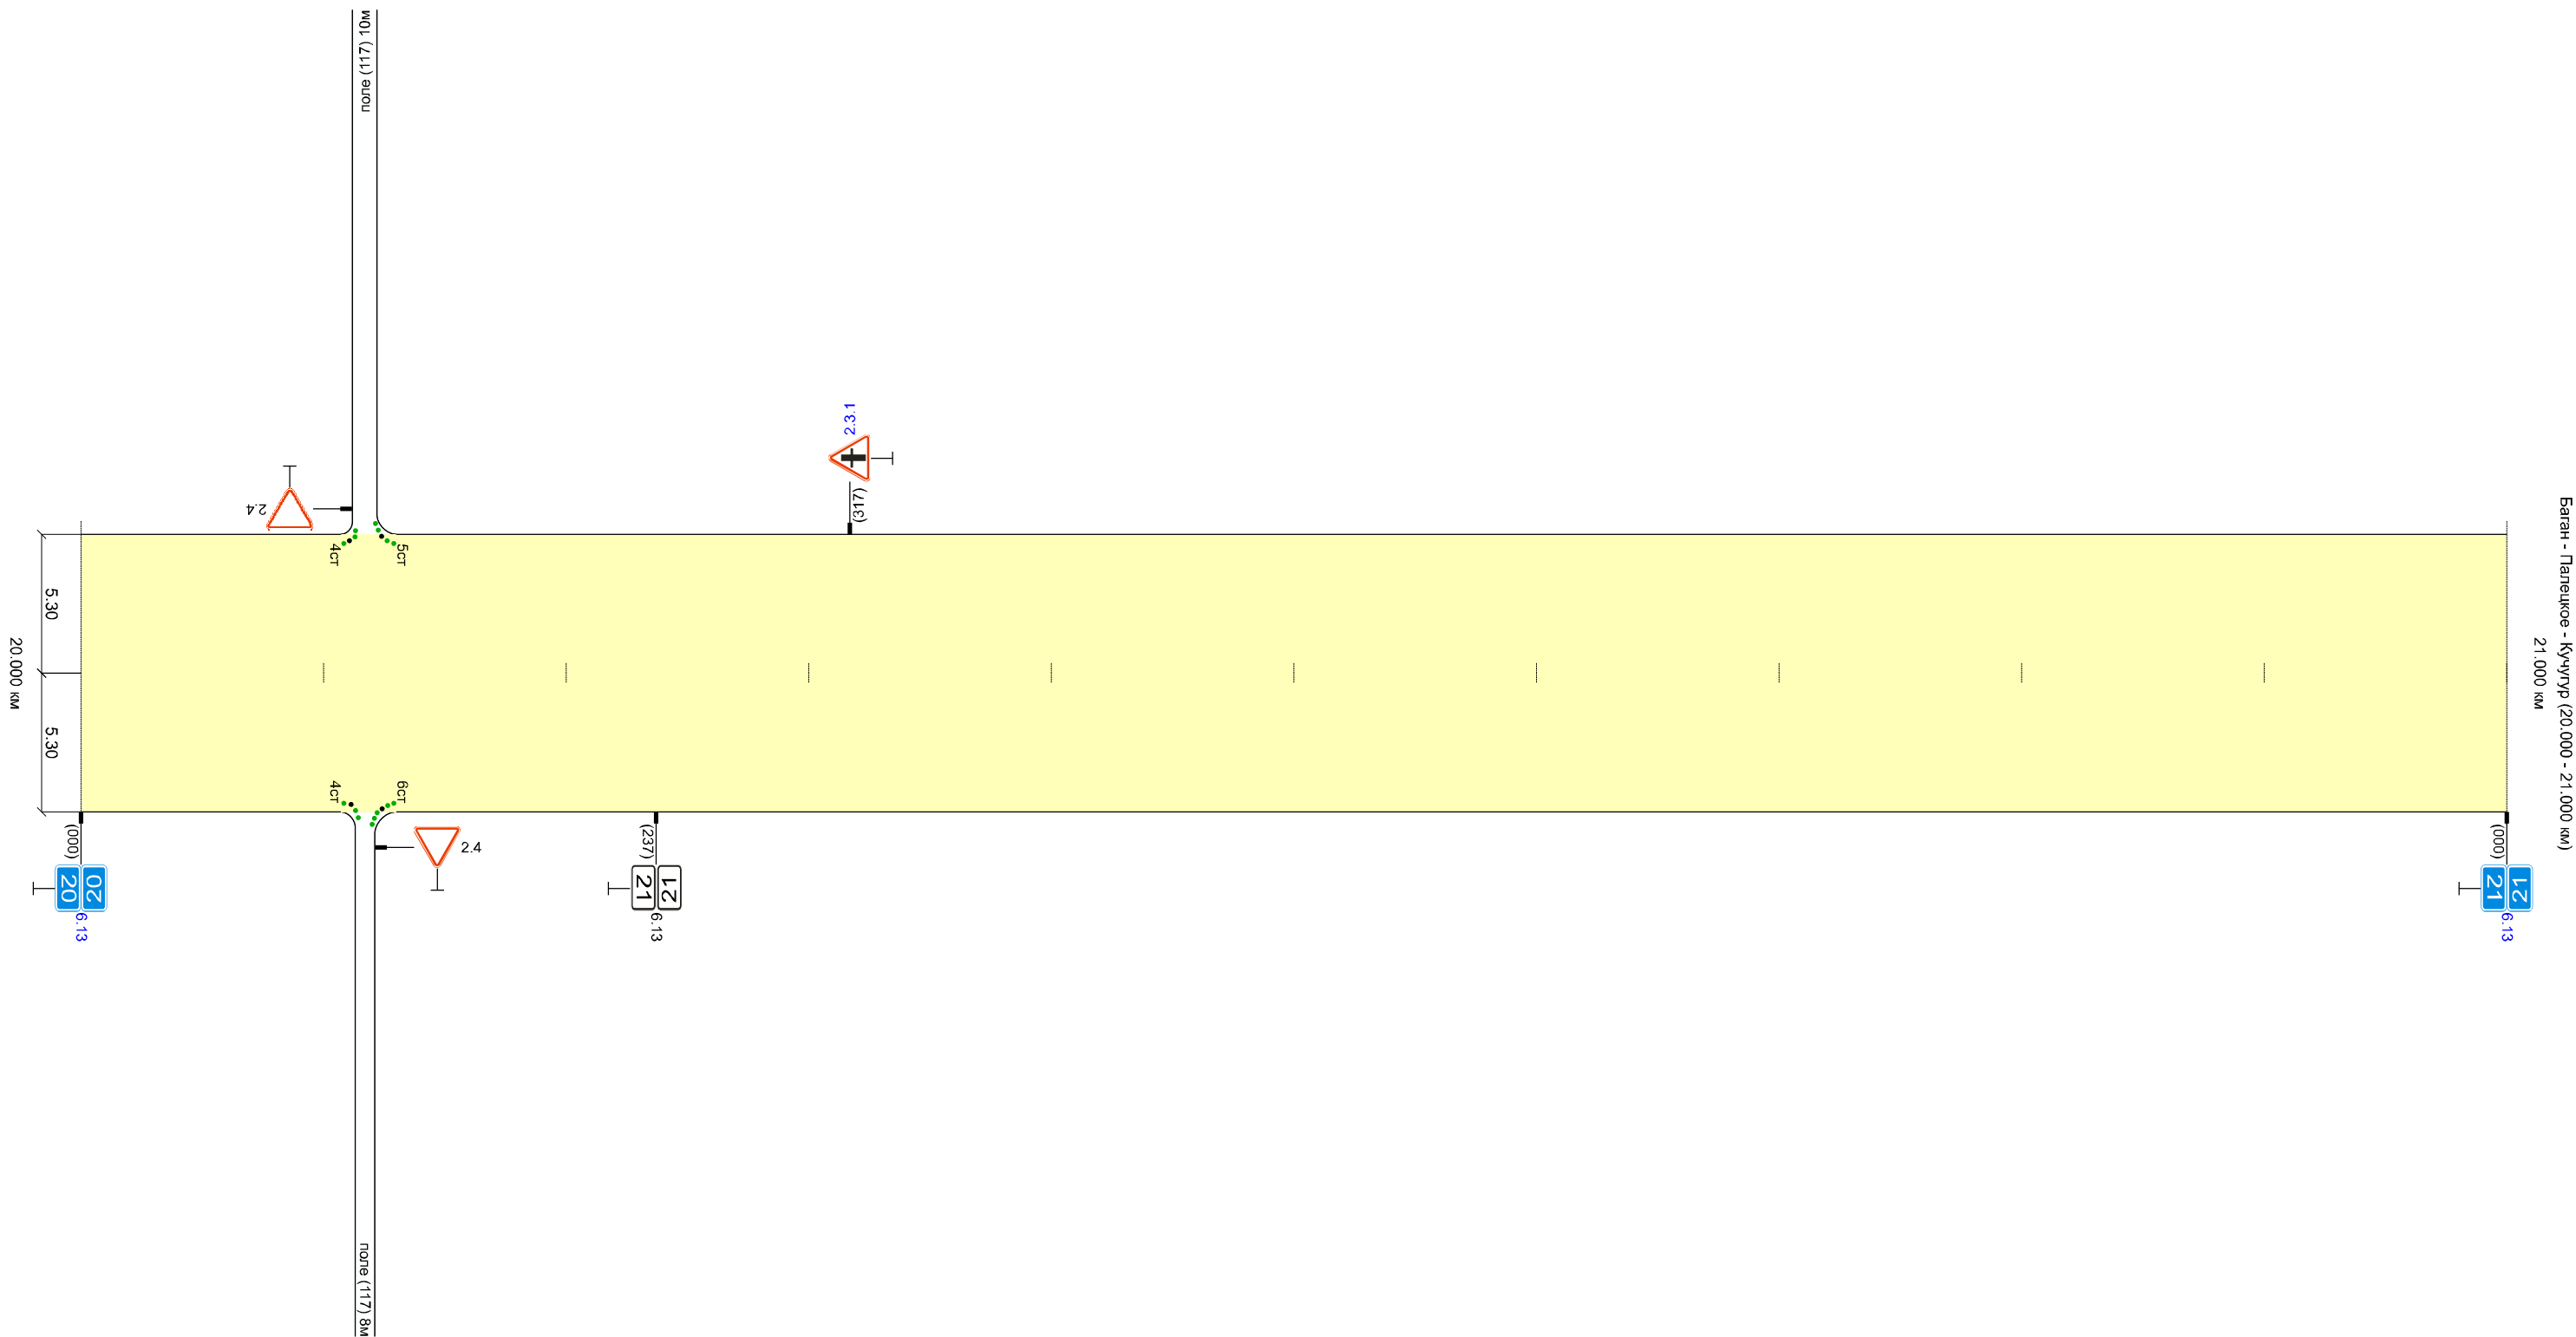

Высота справа, м		1.60	1.60	1.20	1.60	1.20
Разметка справа	осевая					
Дорожные ограждения и направл. устр-ва справа		нед. СС 4шт. 160 - 310			нед. СС 3шт. 740 - 760	
Тротуары справа						
Необесп. видимость обр.						
Необесп. видимость пр.						




Высота справа, м		1.20	1.10	0.80
Разметка справа	осевая			
Дорожные ограждения и направл. устр-ва справа				
Тротуары справа				
Необесп. видимость обр.				
Необесп. видимость гр.				




Высота справа, м		0.80	1.30	
Разметка справа	осевая			
Дорожные ограждения и направл. устр-ва справа		нед.СС 3шт. 344 - 444		нед.СС 10шт. 474 - 609
Тротуары справа				
Необесп. видимость обр.				
Необесп. видимость пр.				

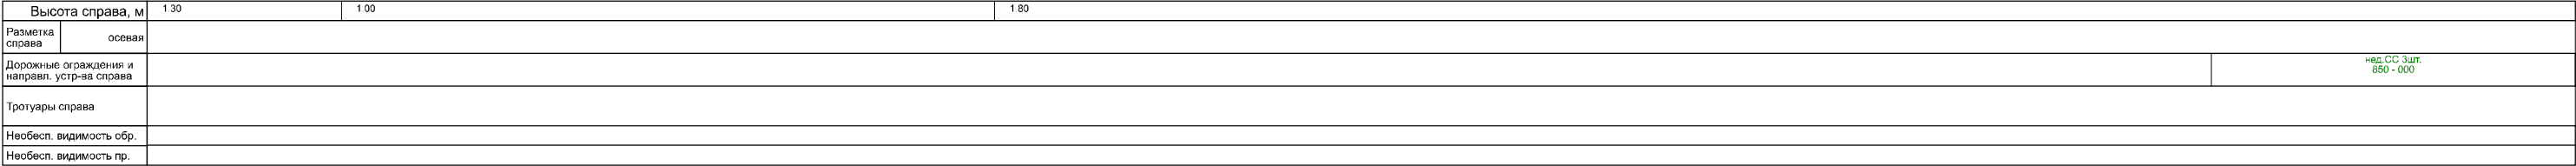
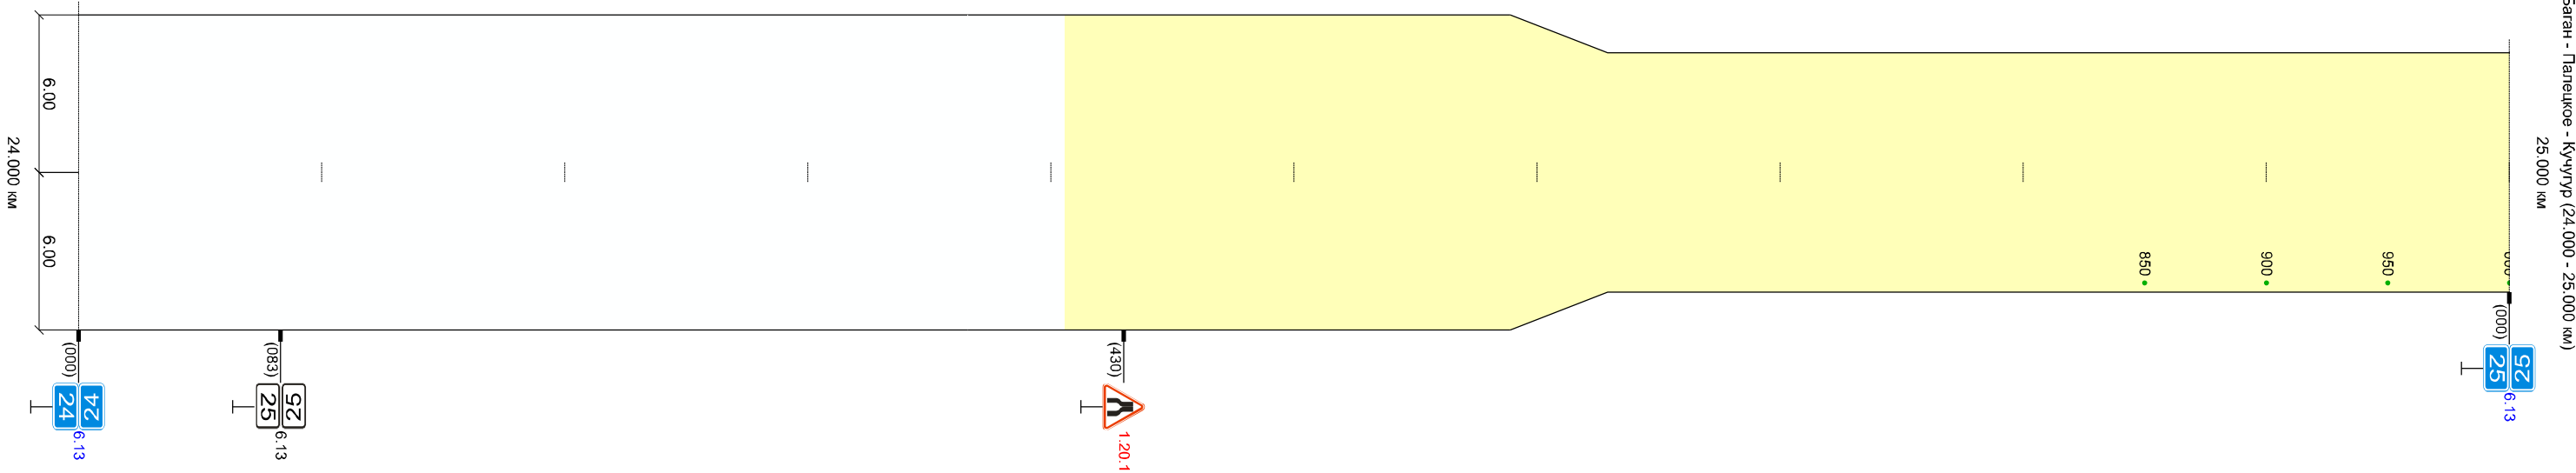
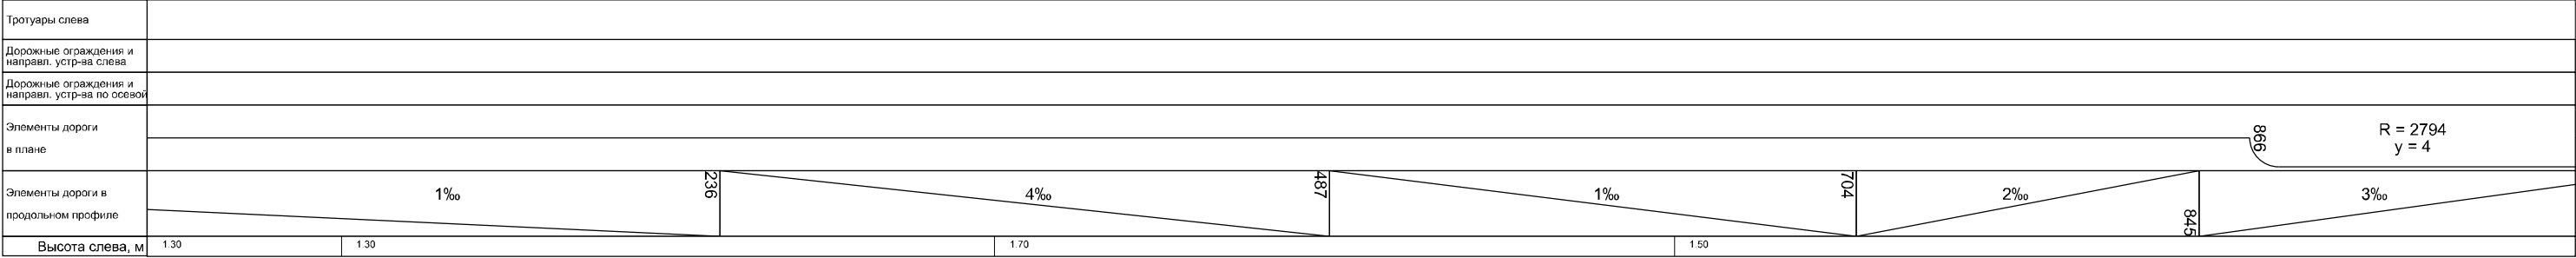



Высота справа, м		1.80	1.50	1.10
Разметка справа	осевая			
Дорожные ограждения и направл. устр-ва справа		над.СС 3шт. 000 - 100	над.СС 1шт. 998 - 000	
Тротуары справа				
Необесп. видимость обр.				
Необесп. видимость пр.				

Высота справа, м		1.10	1.60	1.20	1.80	1.50
Разметка справа	осевая					
Дорожные ограждения и направл. устр-ва справа		нед.СС 2шт. 000 - 098		нед.СС 7шт. 148 - 298		нед.СС 3шт. 348 - 448
Тротуары справа						
Необесп. видимость обр.						
Необесп. видимость пр.						

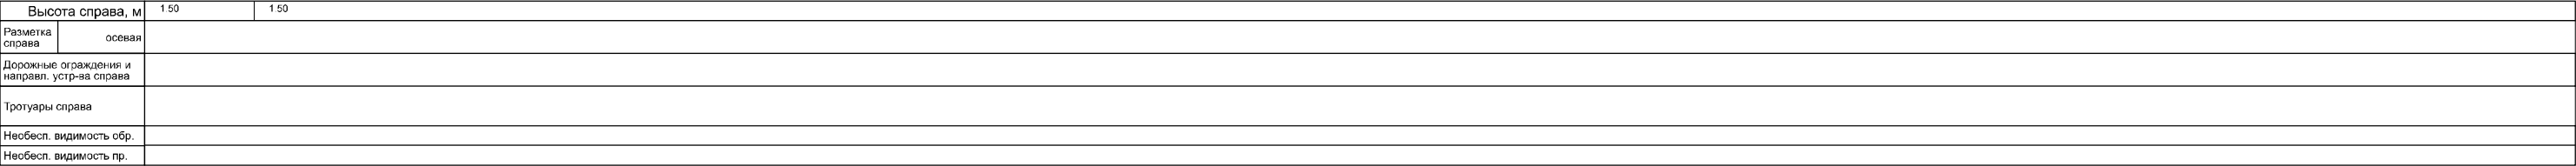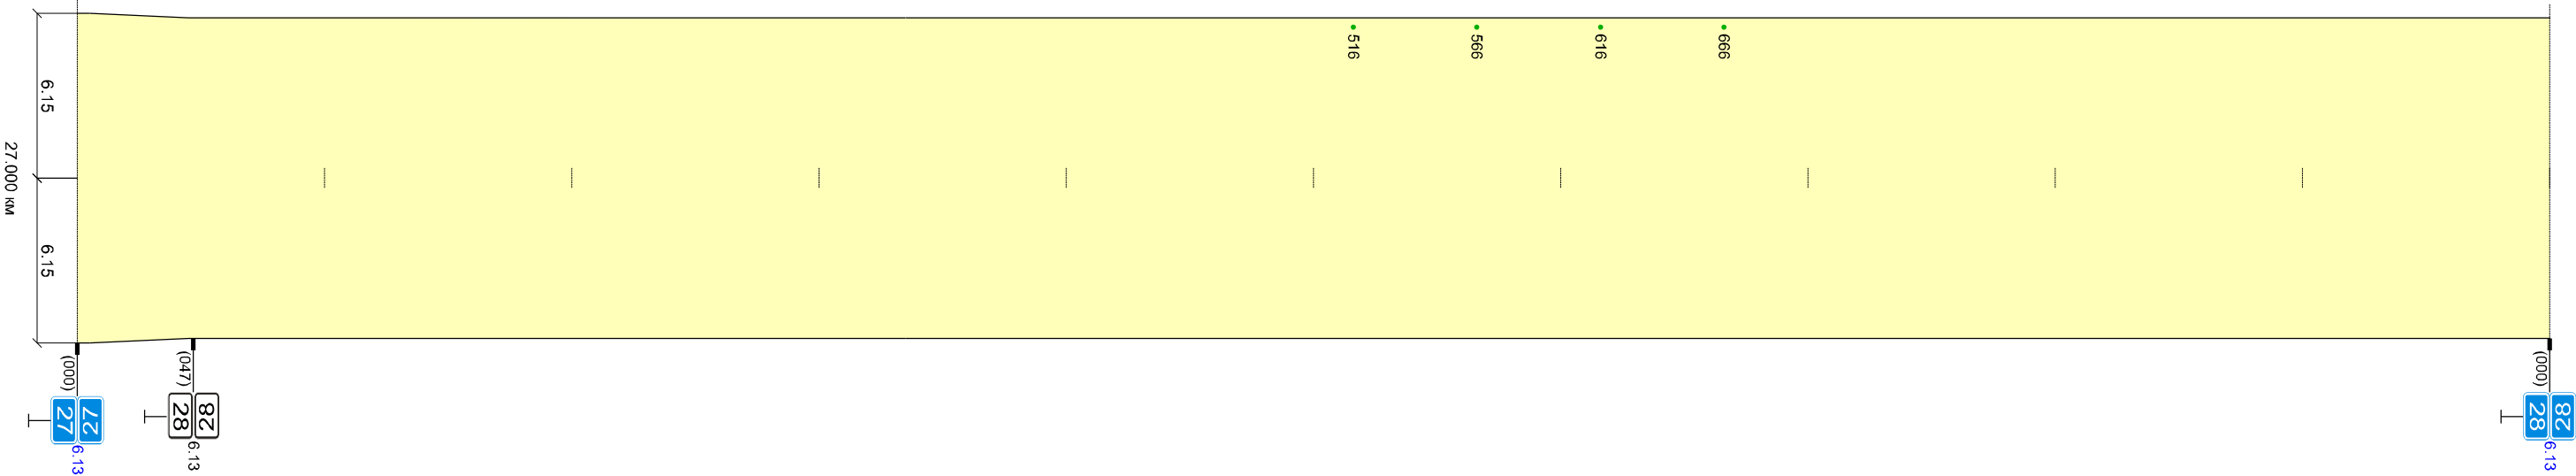
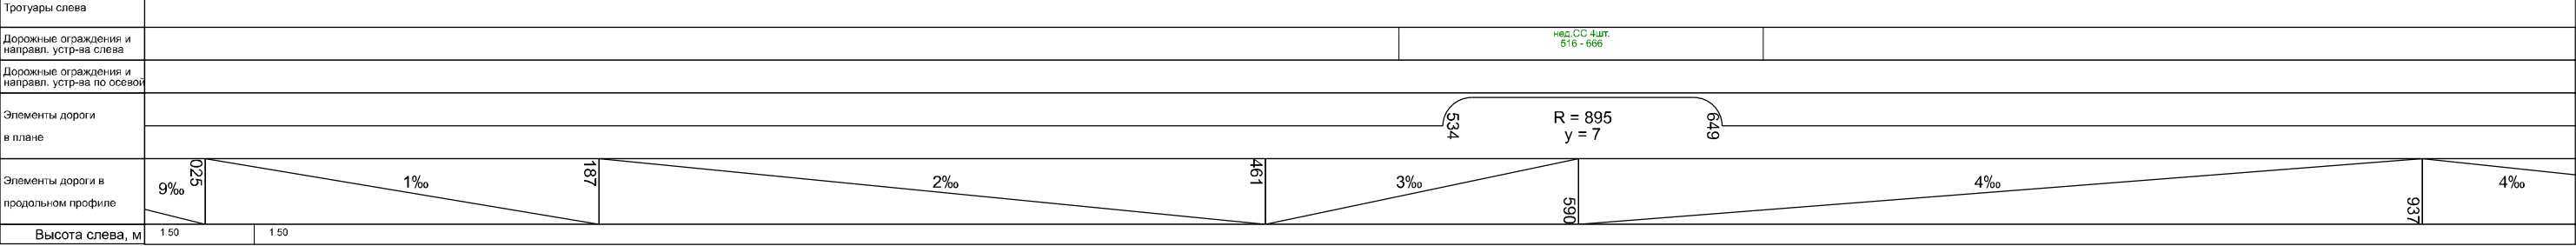


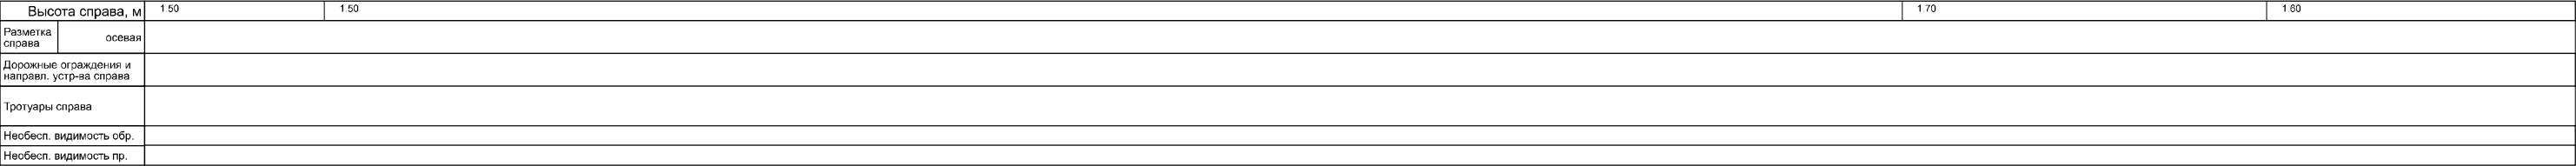
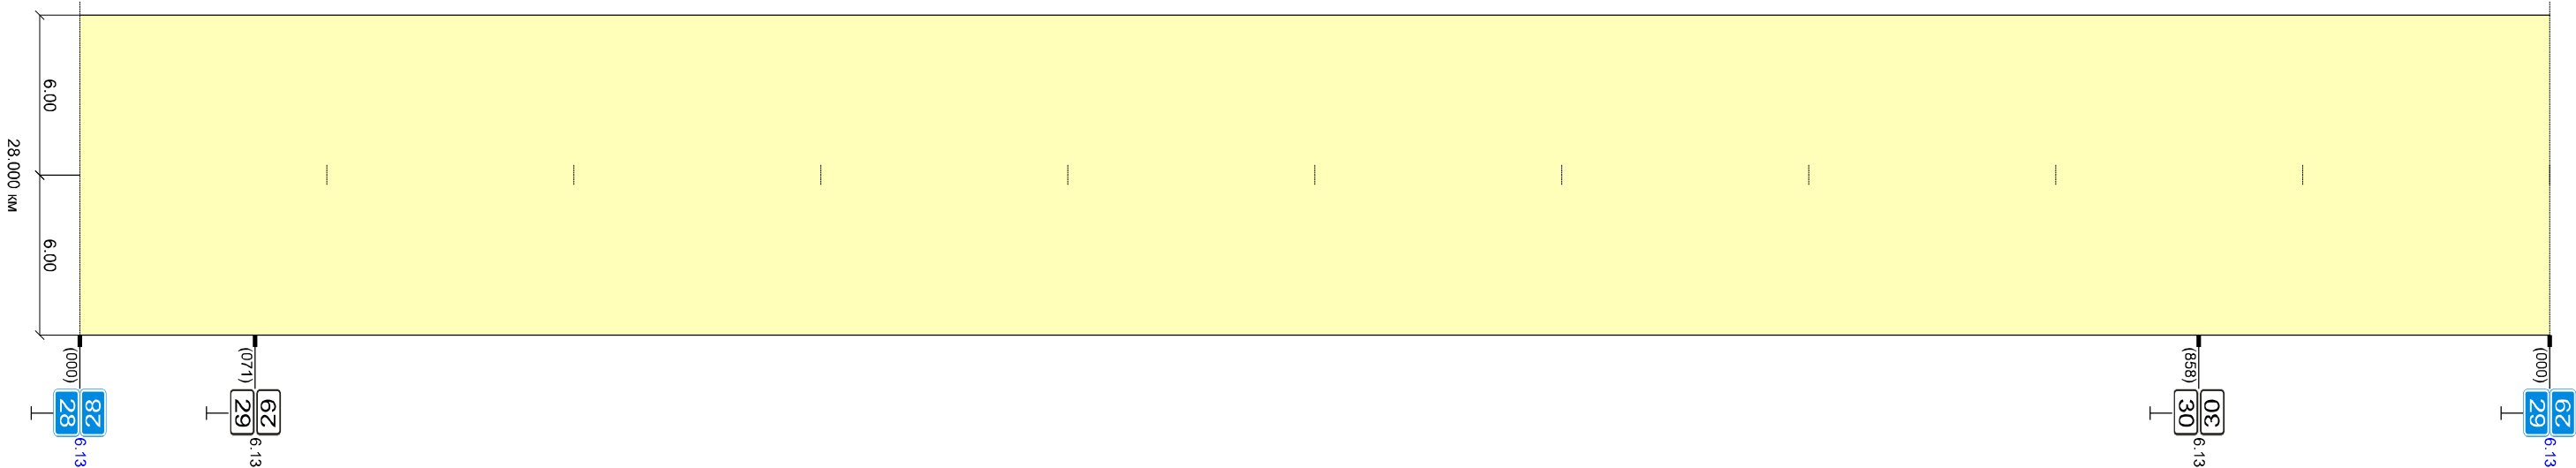
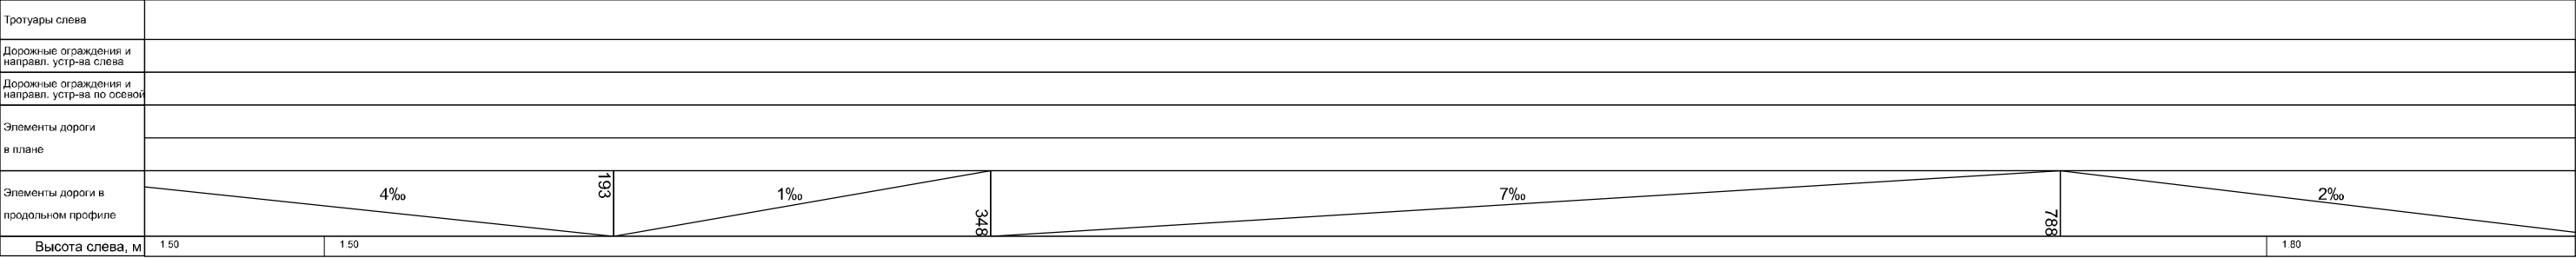


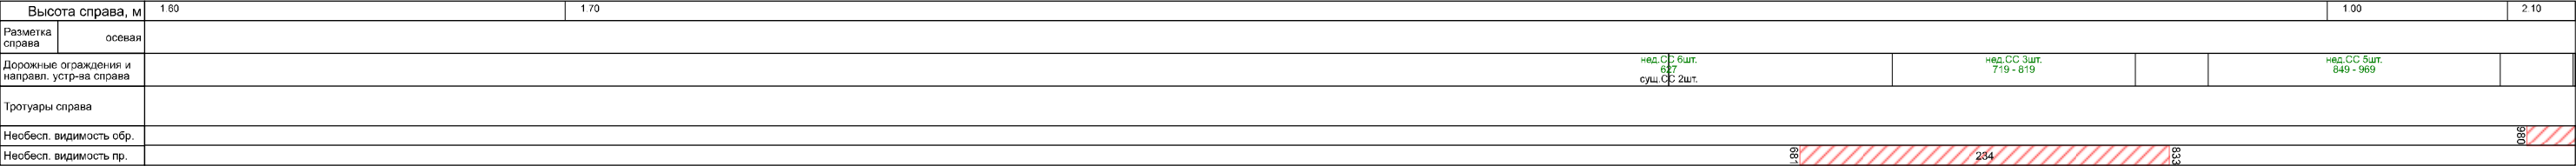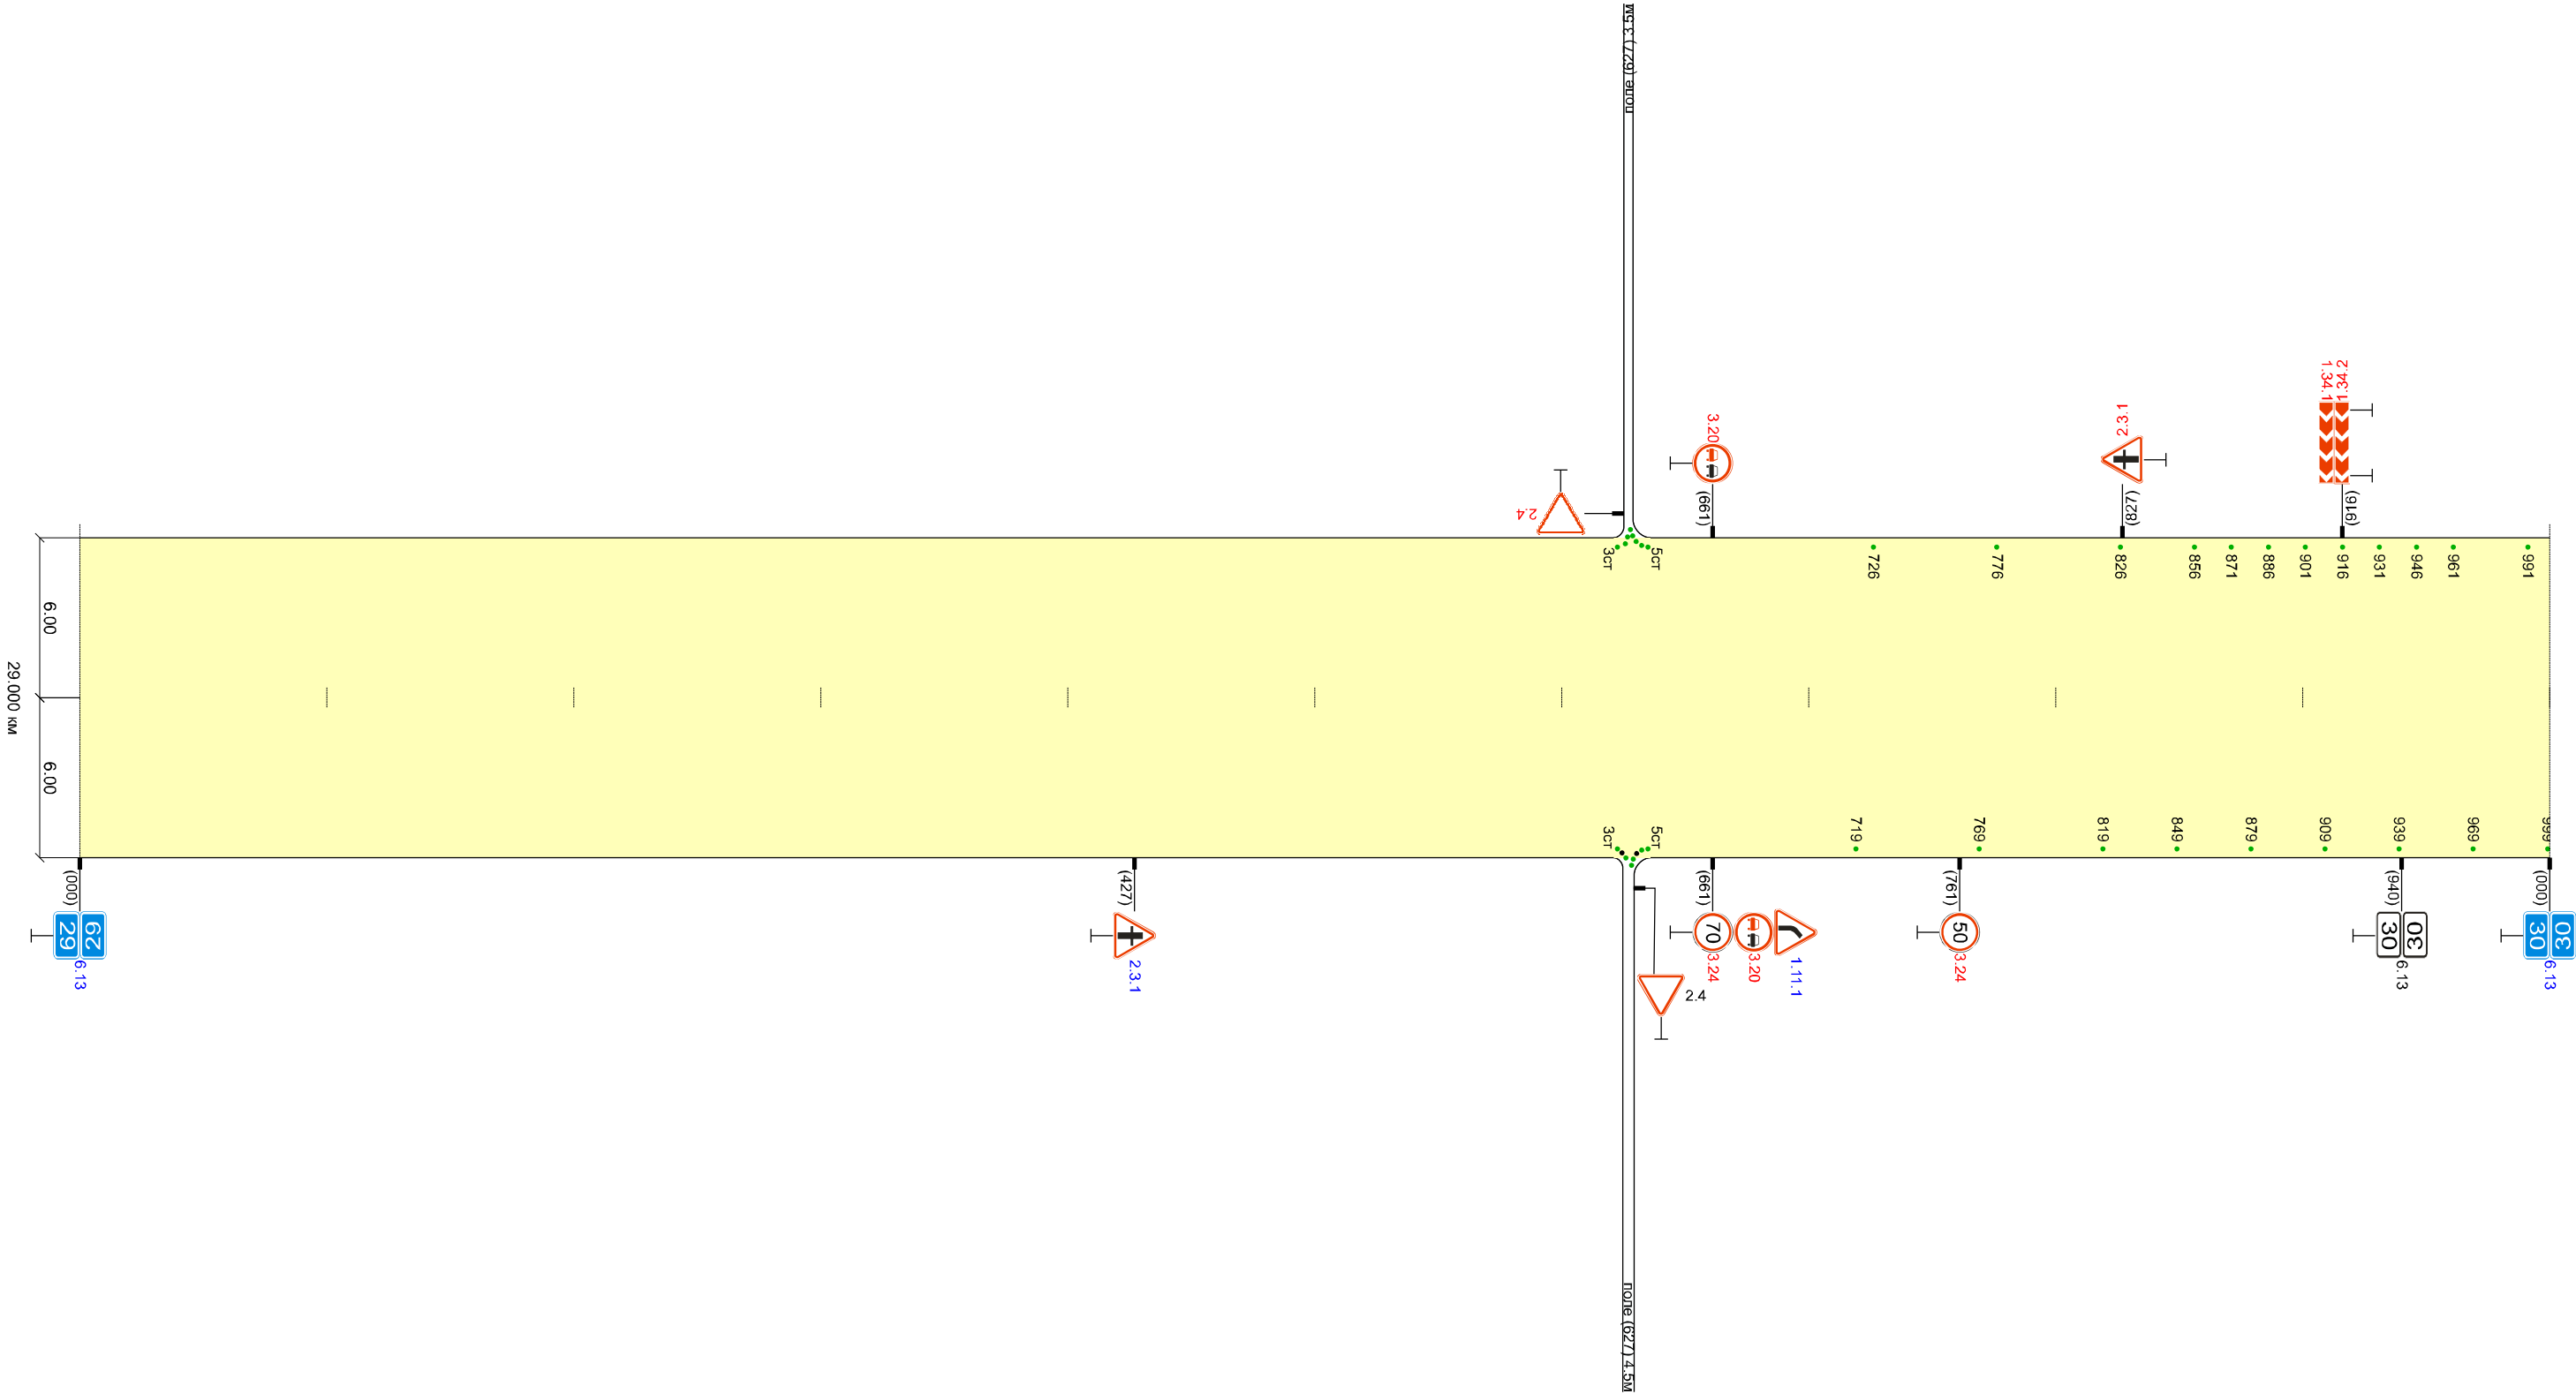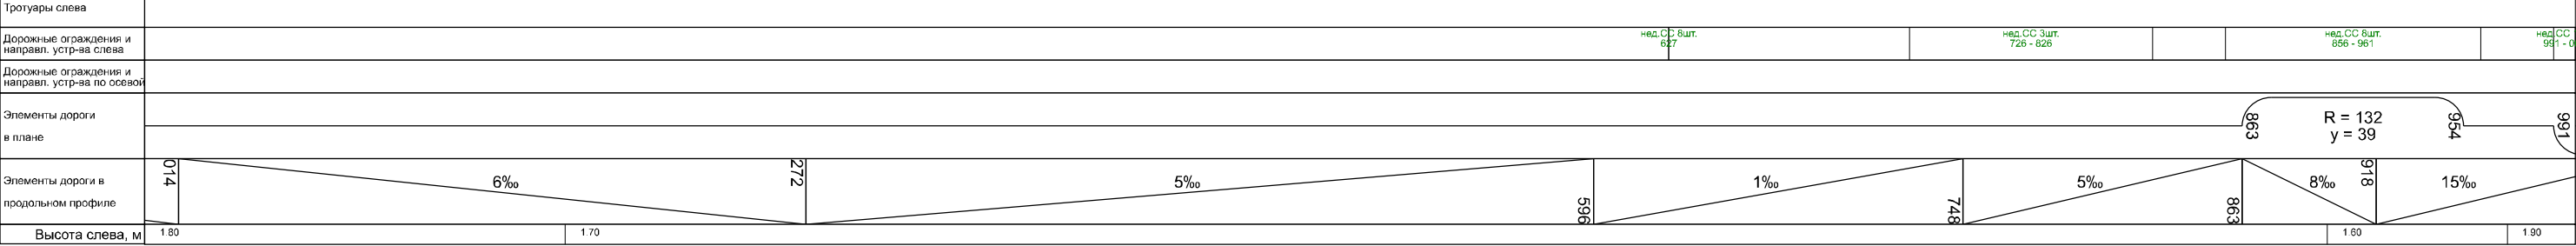

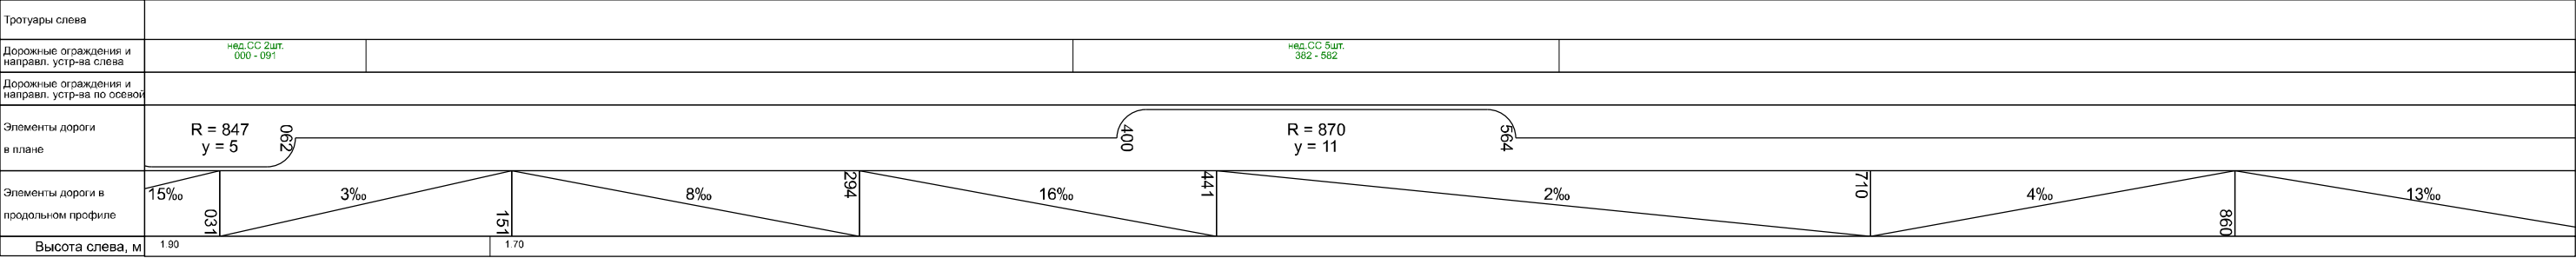

Баган - Палецкое - Кучугур (30.000 - 31.000 км)
31.000 км

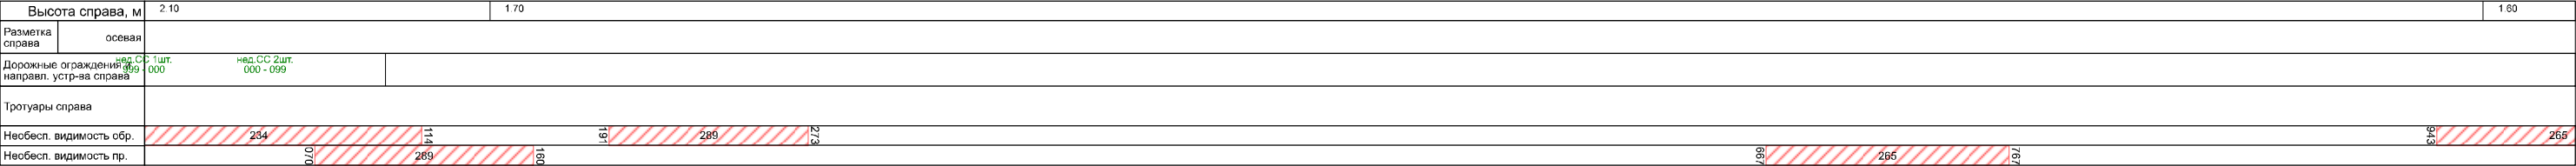
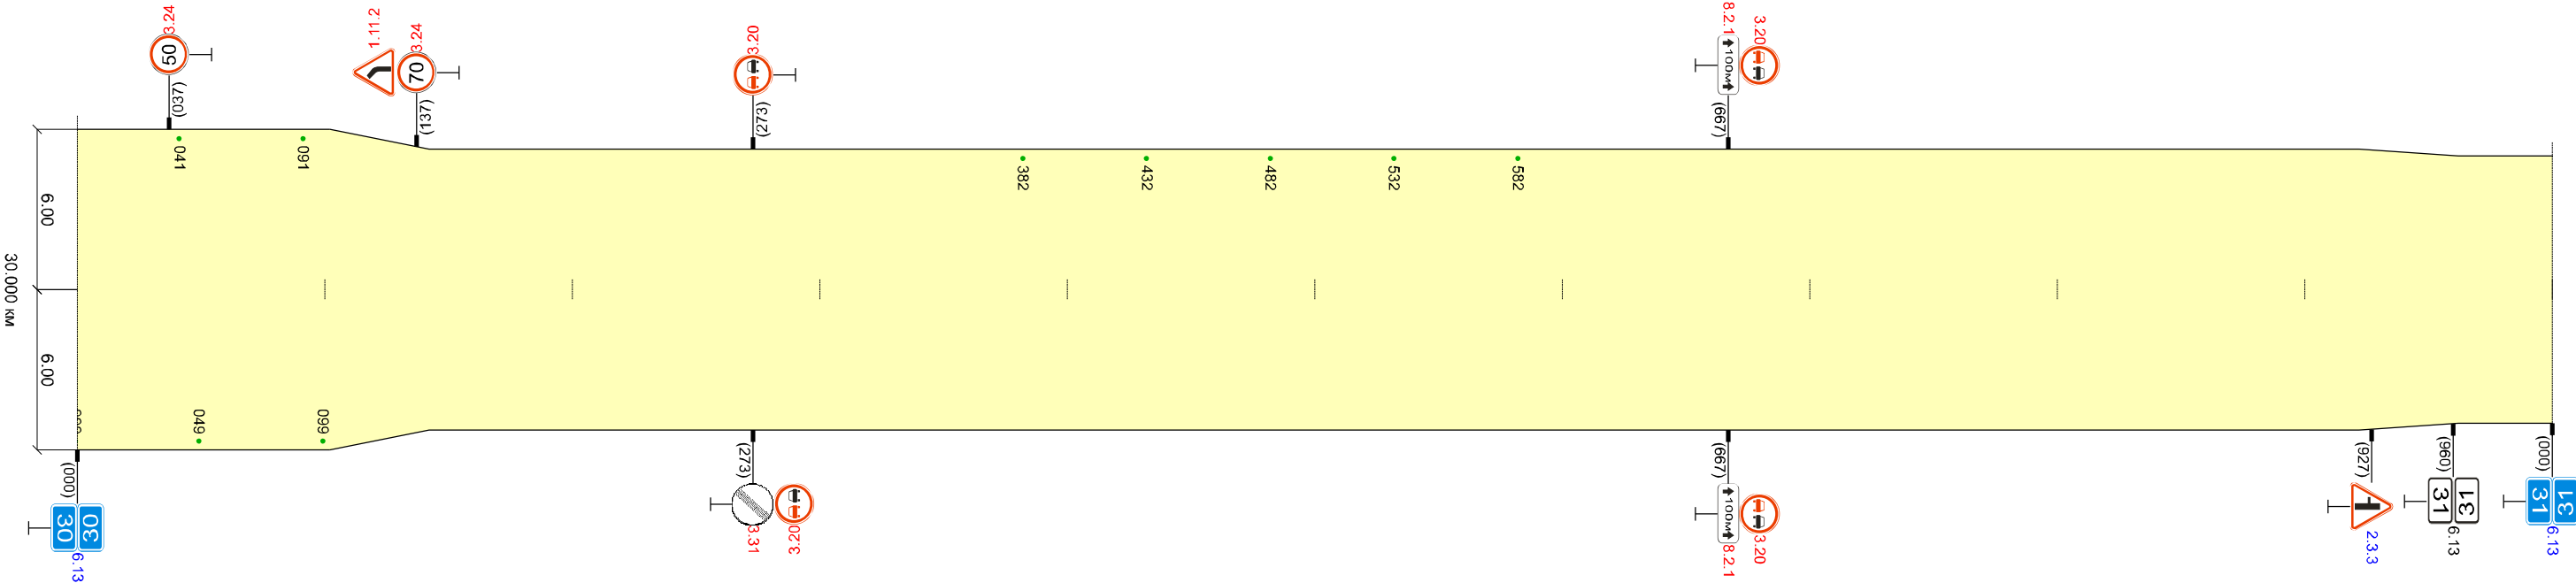


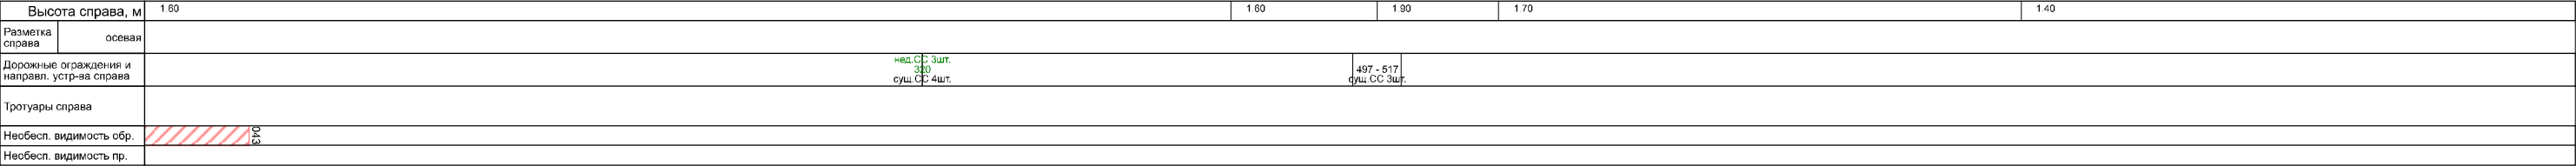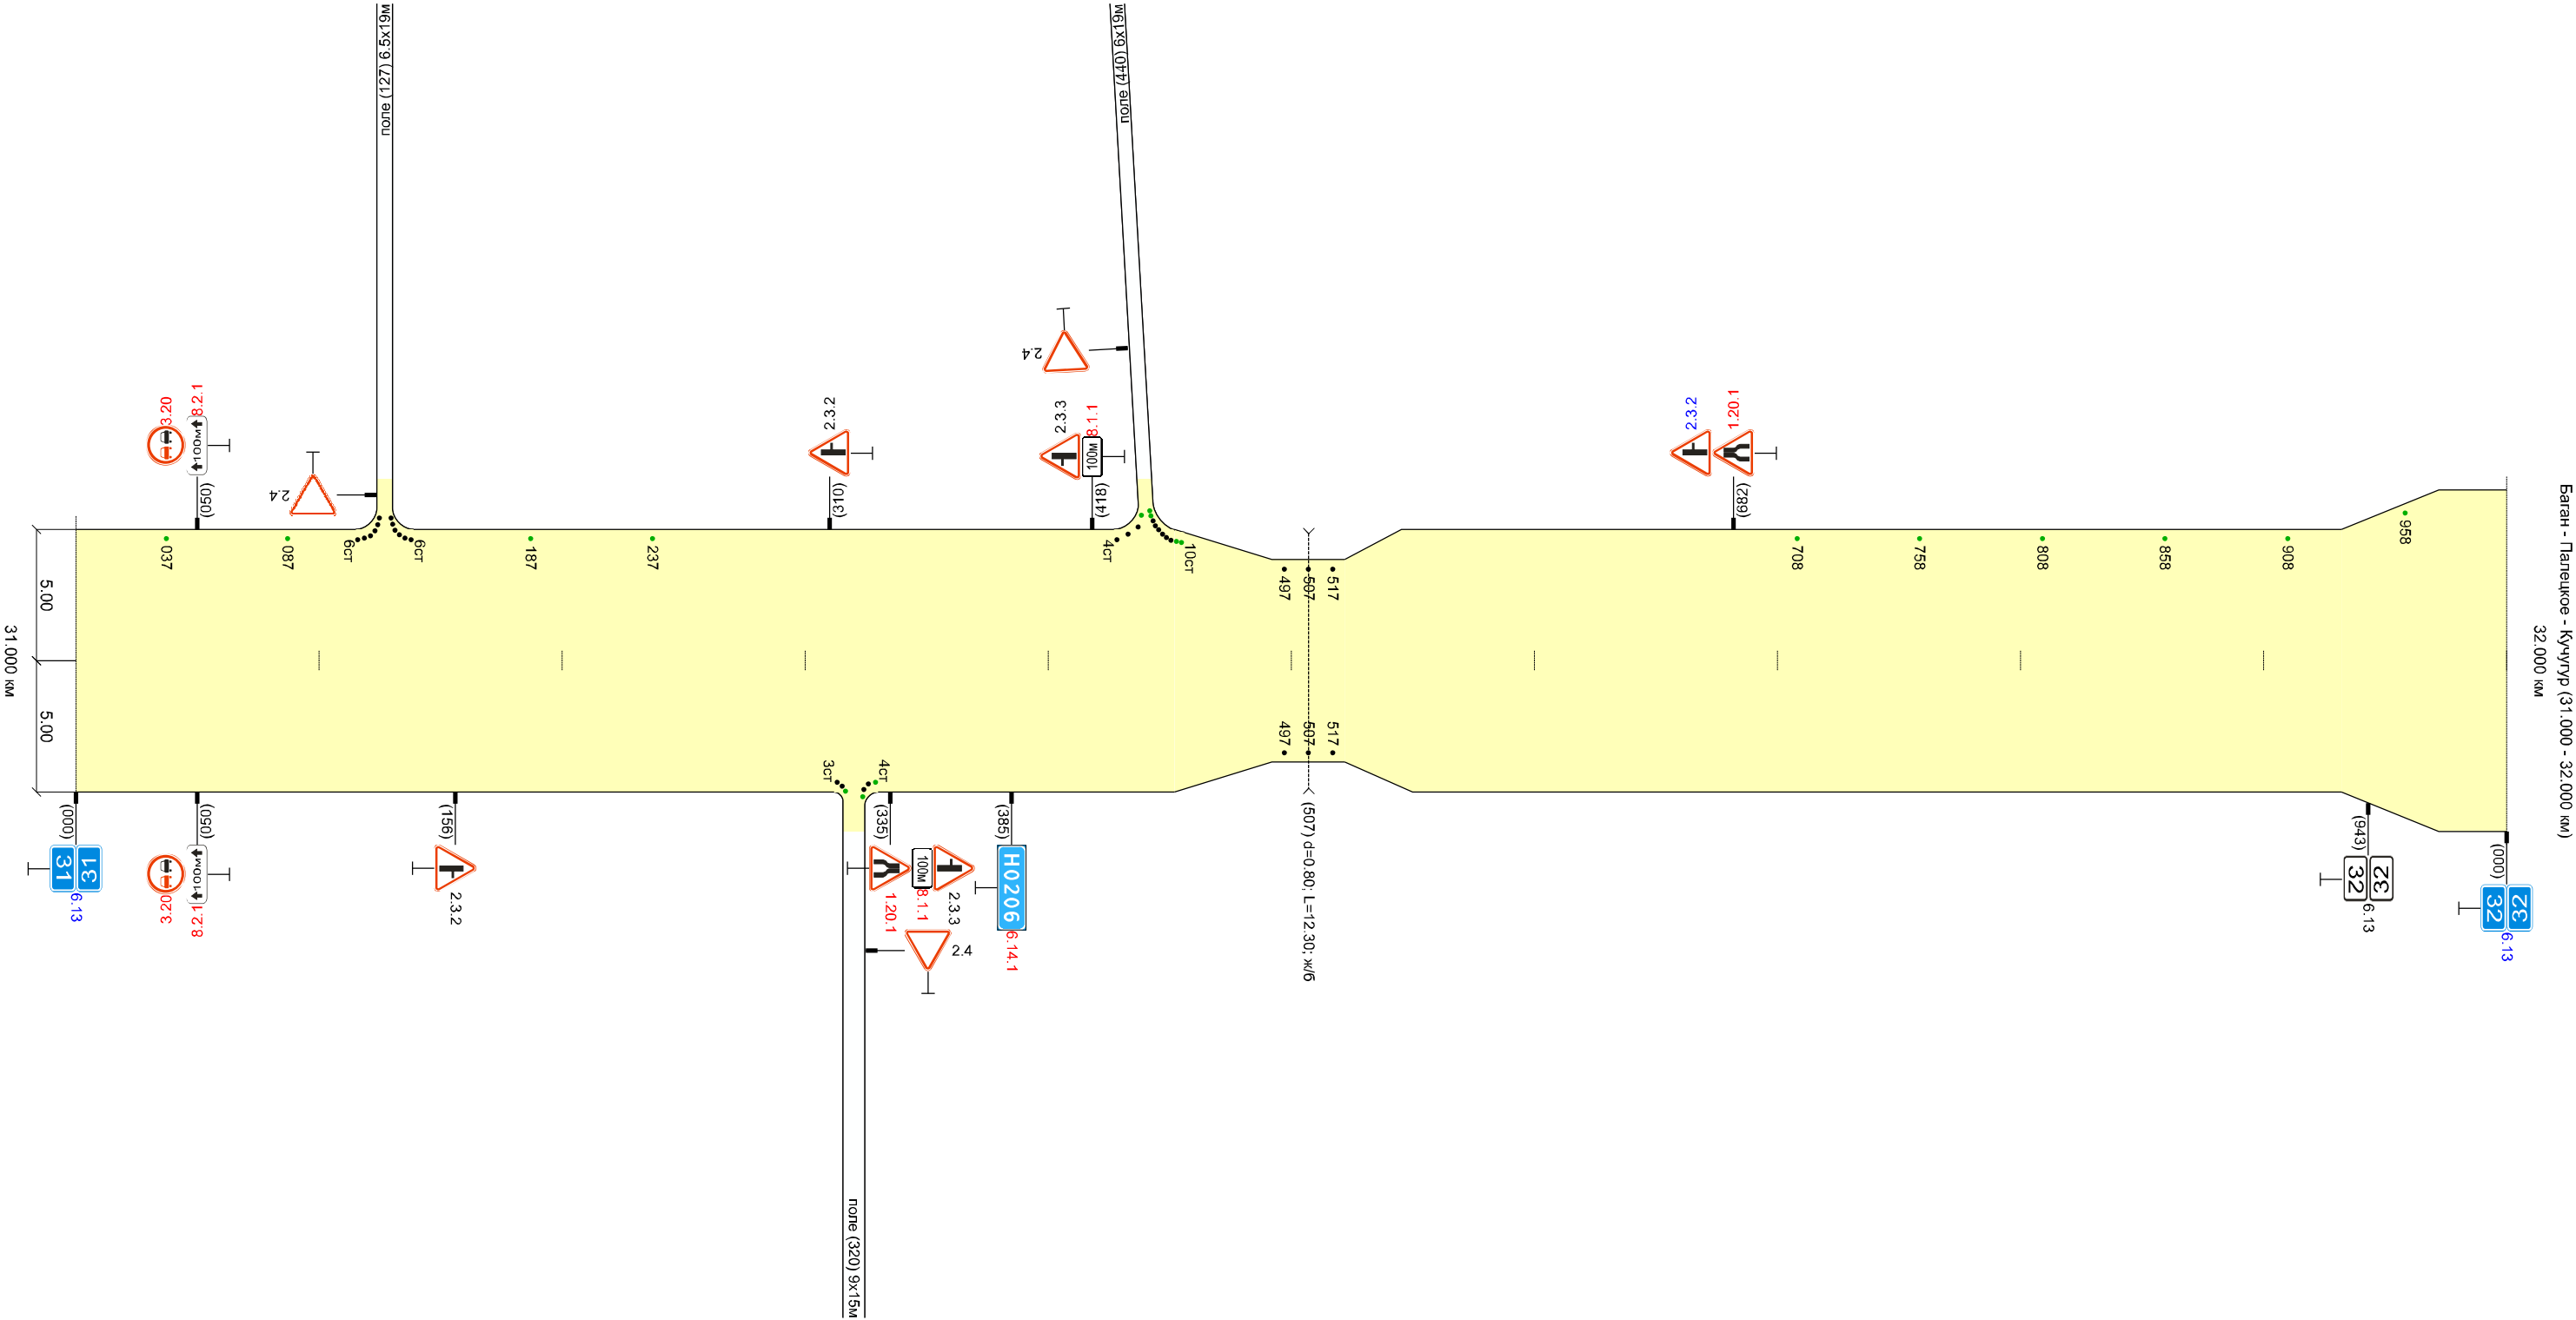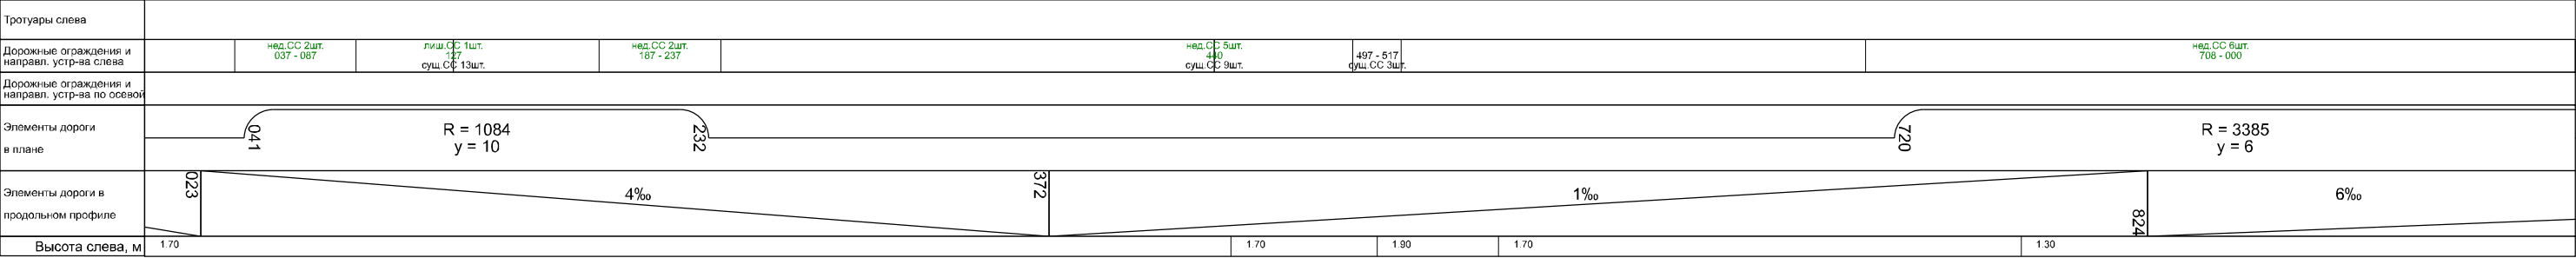


Высота справа, м		1.40	1.50	1.70
Разметка справа	осевая			
Дорожные ограждения и направл. устр-ва справа				
Тротуары справа				
Необесп. видимость обр.				
Необесп. видимость пр.		239		




Высота справа, м		1.70	1.50	1.30	1.40	1.20
Разметка справа	осевая					
Дорожные ограждения и направл. устр-ва справа		нед. СС 2шт. 000 - 091			нед. СС 3шт. 571 - 591	
Тротуары справа						
Необесп. видимость обр.		240				
Необесп. видимость пр.		150				

Высота справа, м		1.20	1.40	1.30
Разметка справа	осевая			
Дорожные ограждения и направл. устр-ва справа		нед. СС 10шт. 048		нед. СС 4шт. 688 - 838
Тротуары справа				
Необесп. видимость обр.				
Необесп. видимость пр.		525 208 728 509 208		

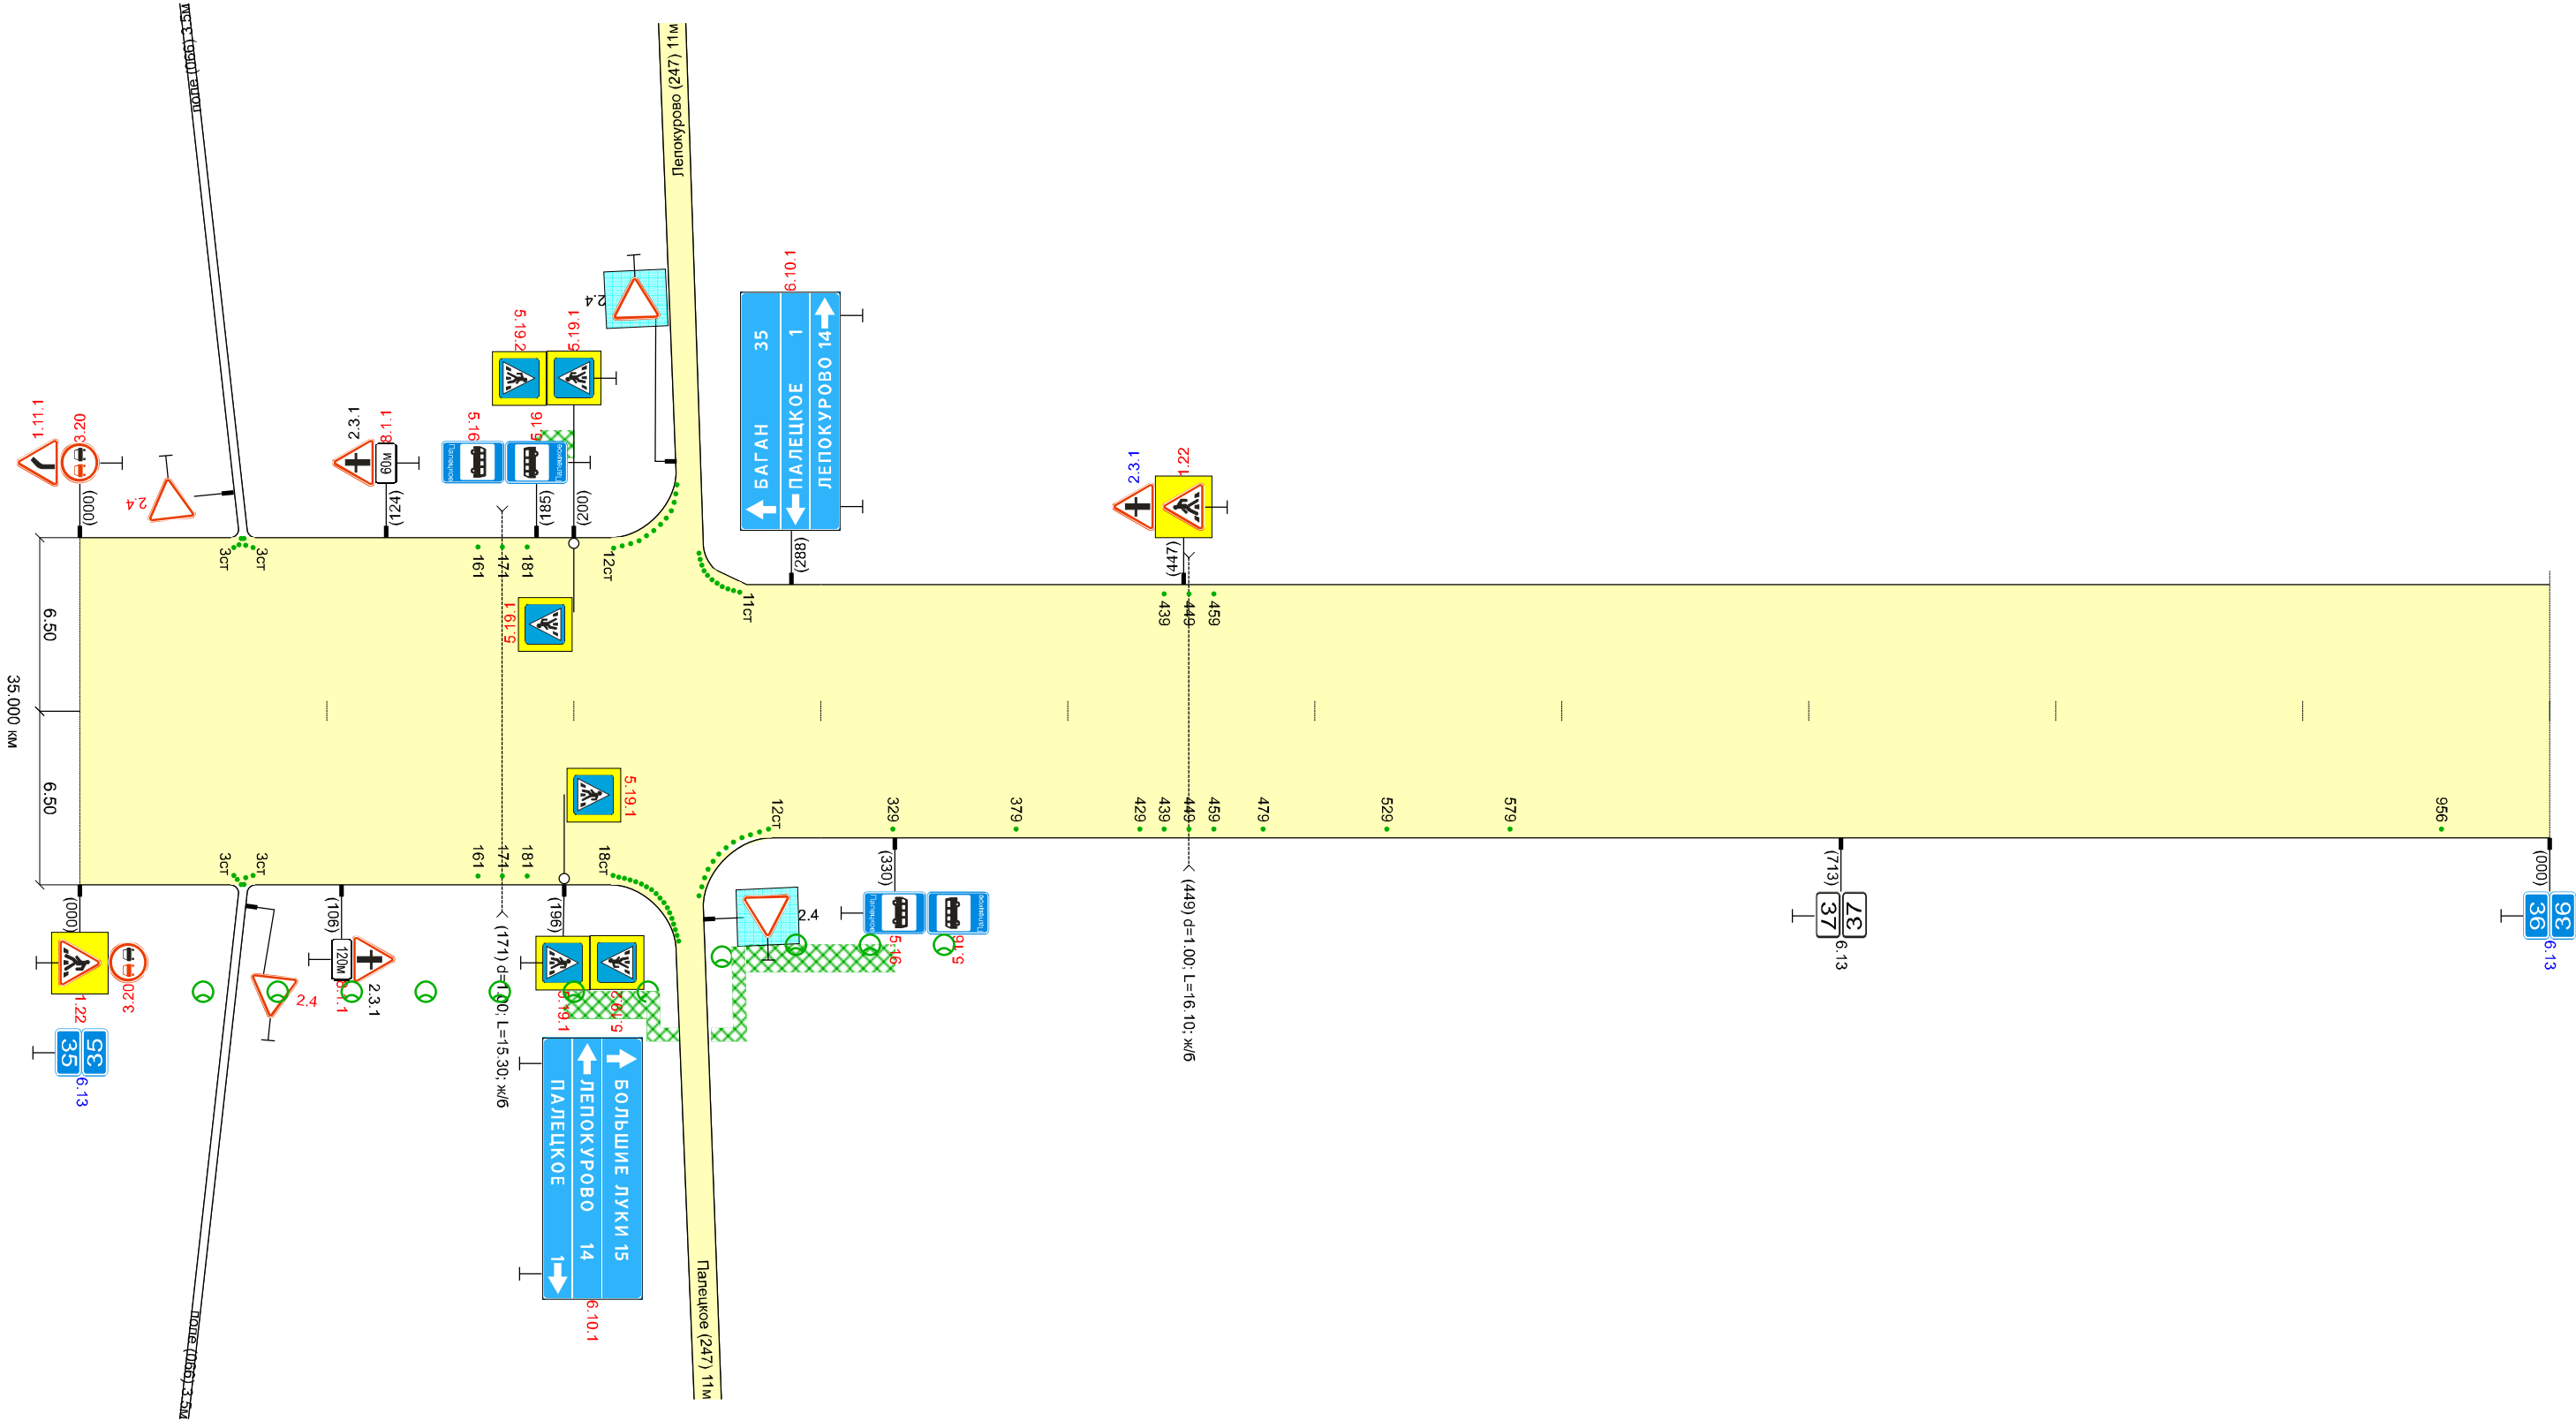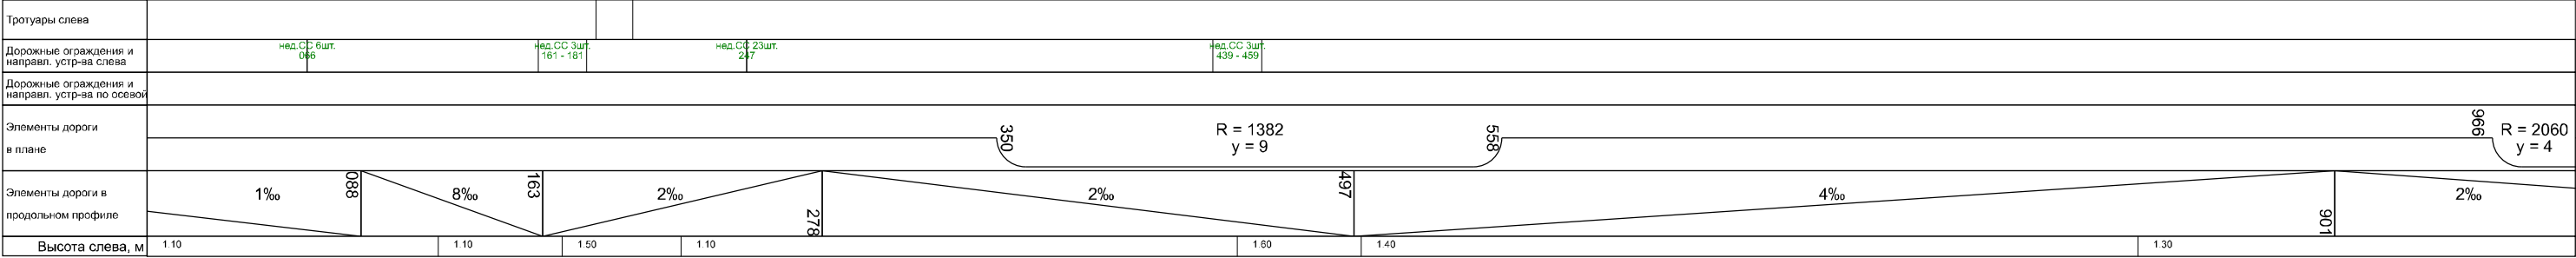




Баган - Палецкое - Кучугур (35.000 - 36.000 км)
36.000 км

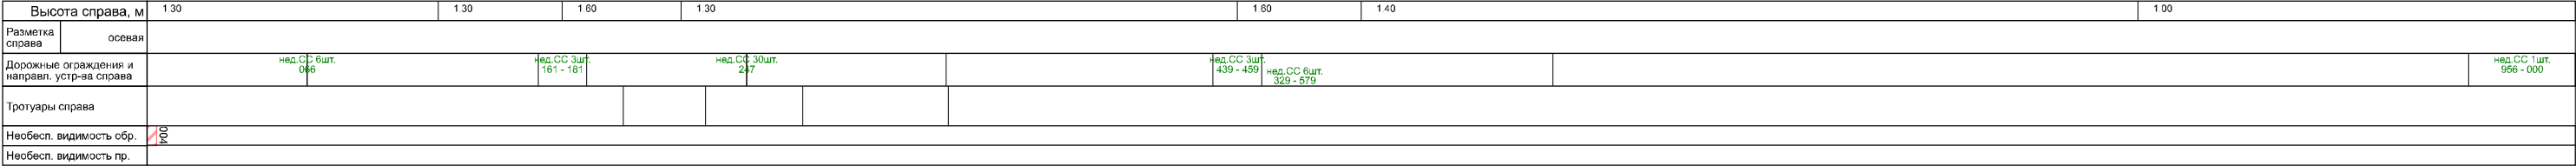

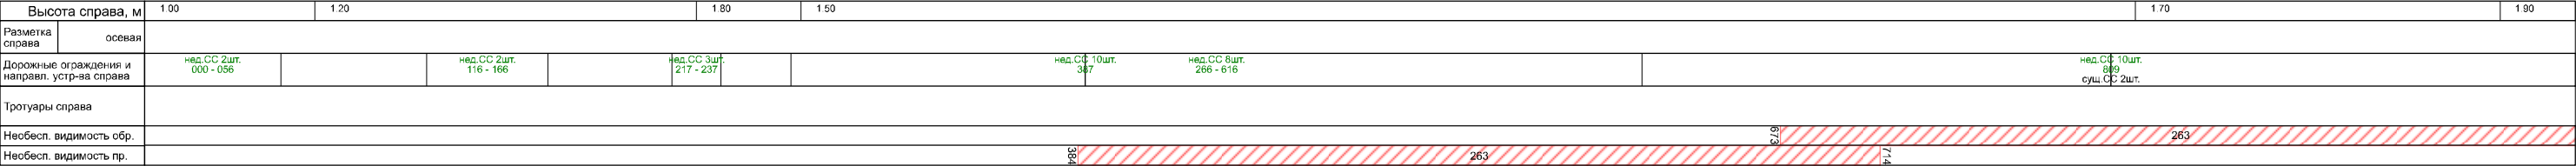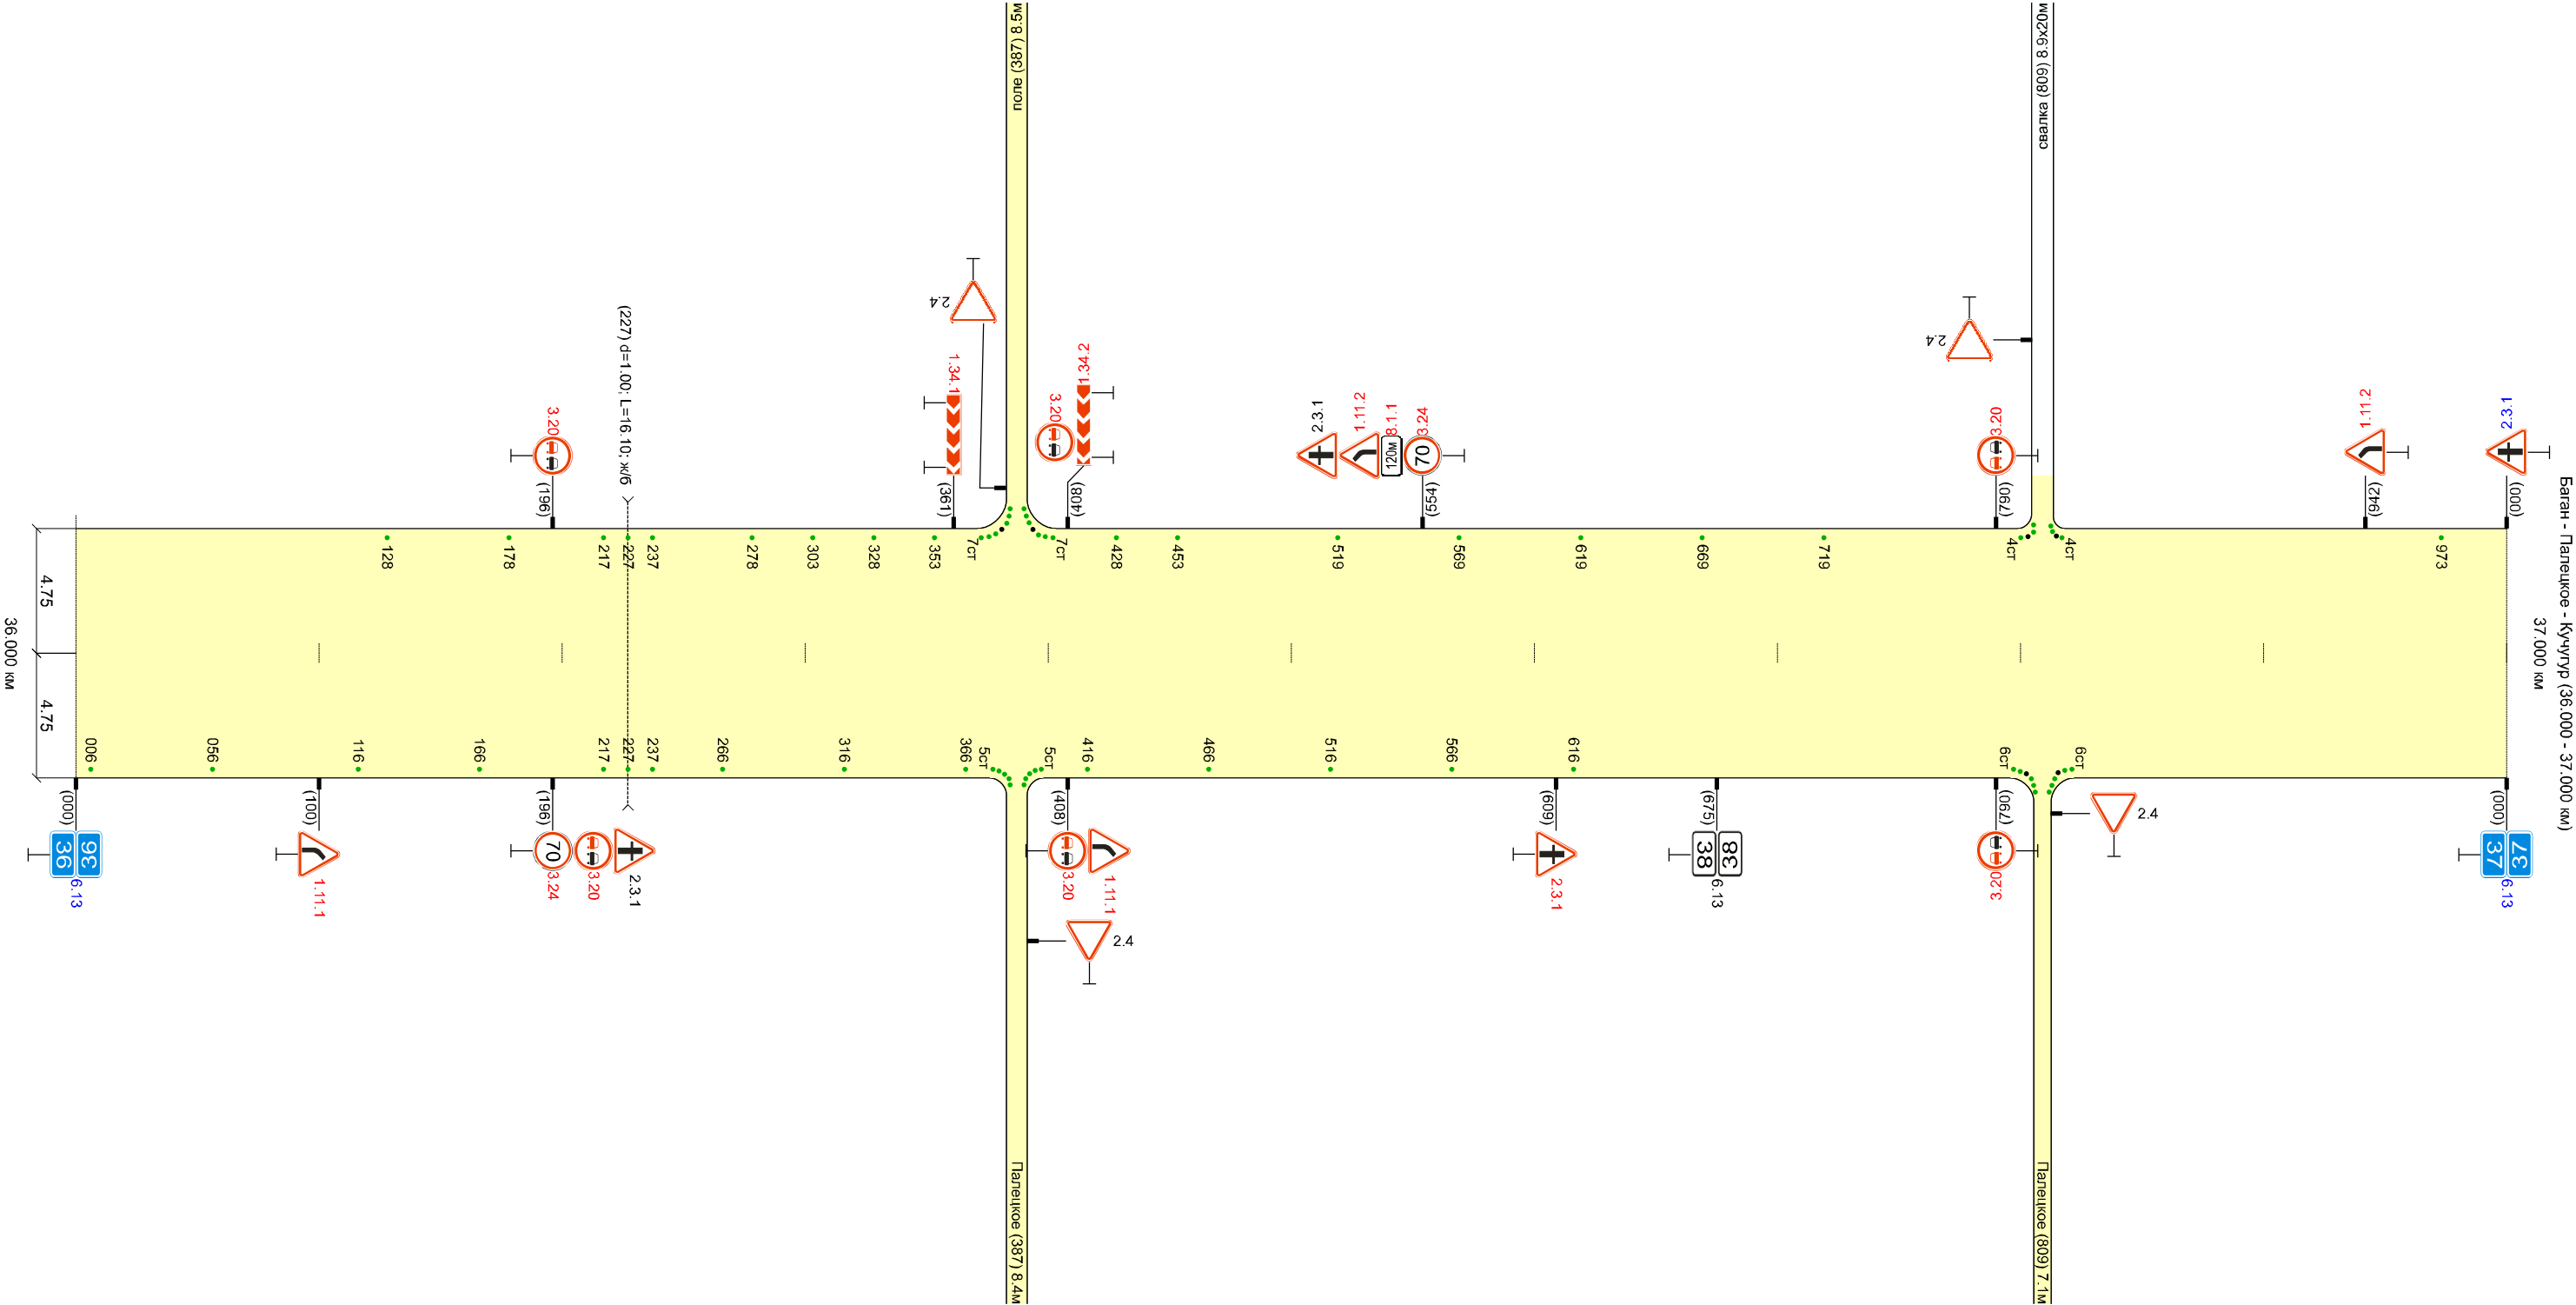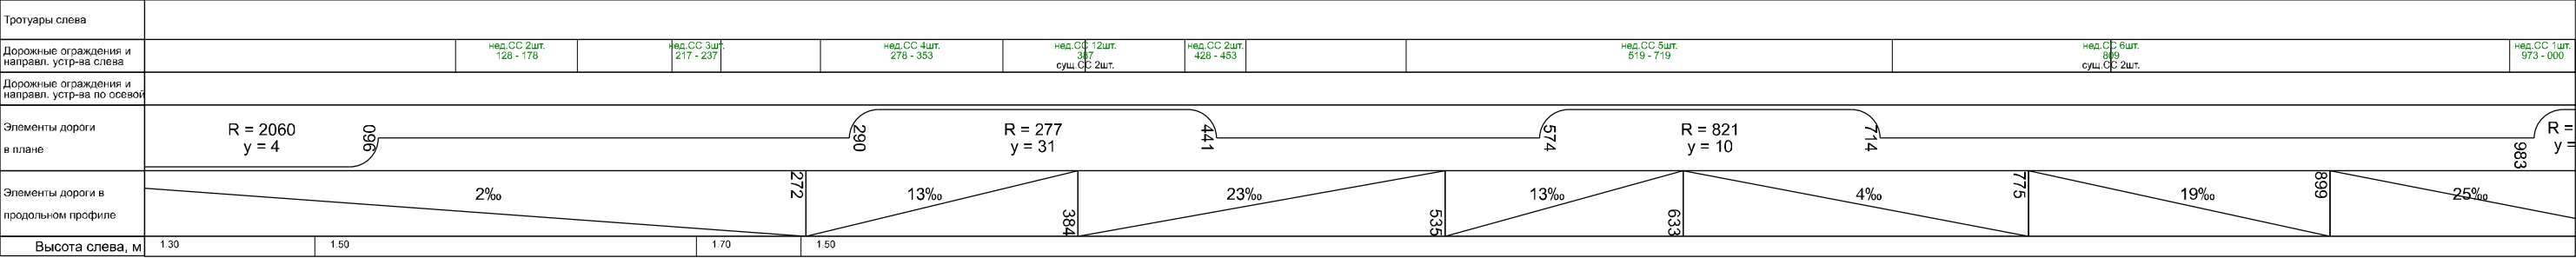


Высота справа, м		1.90	1.20	1.50	1.20	1.50	1.20	2.00	1.70
Разметка справа	осевая								
Дорожные ограждения и направл. устр-ва справа		нед. СС 2шт. 214 - 234	нед. СС 2шт. 285 - 315	нед. СС 3шт. 347 - 367	нед. СС 2шт. 415 - 465	нед. СС 11шт. 541	нед. СС 1шт. 960 - 000		
Тротуары справа									
Необесп. видимость обр.	200								
Необесп. видимость пр.		807 263 721							

Высота справа, м		1.70	2.00	1.70	1.60	1.20
Разметка справа	осевая					
Дорожные ограждения и направл. устр-ва справа		нед.СС 7шт. 000 - 310		нед.СС 3шт. 464 - 484		
Тротуары справа						
Необесп. видимость обр.	 024					
Необесп. видимость пр.						

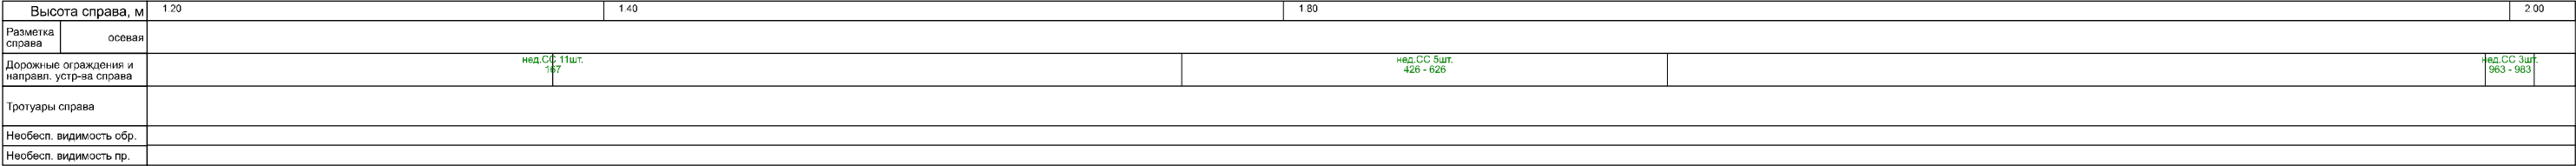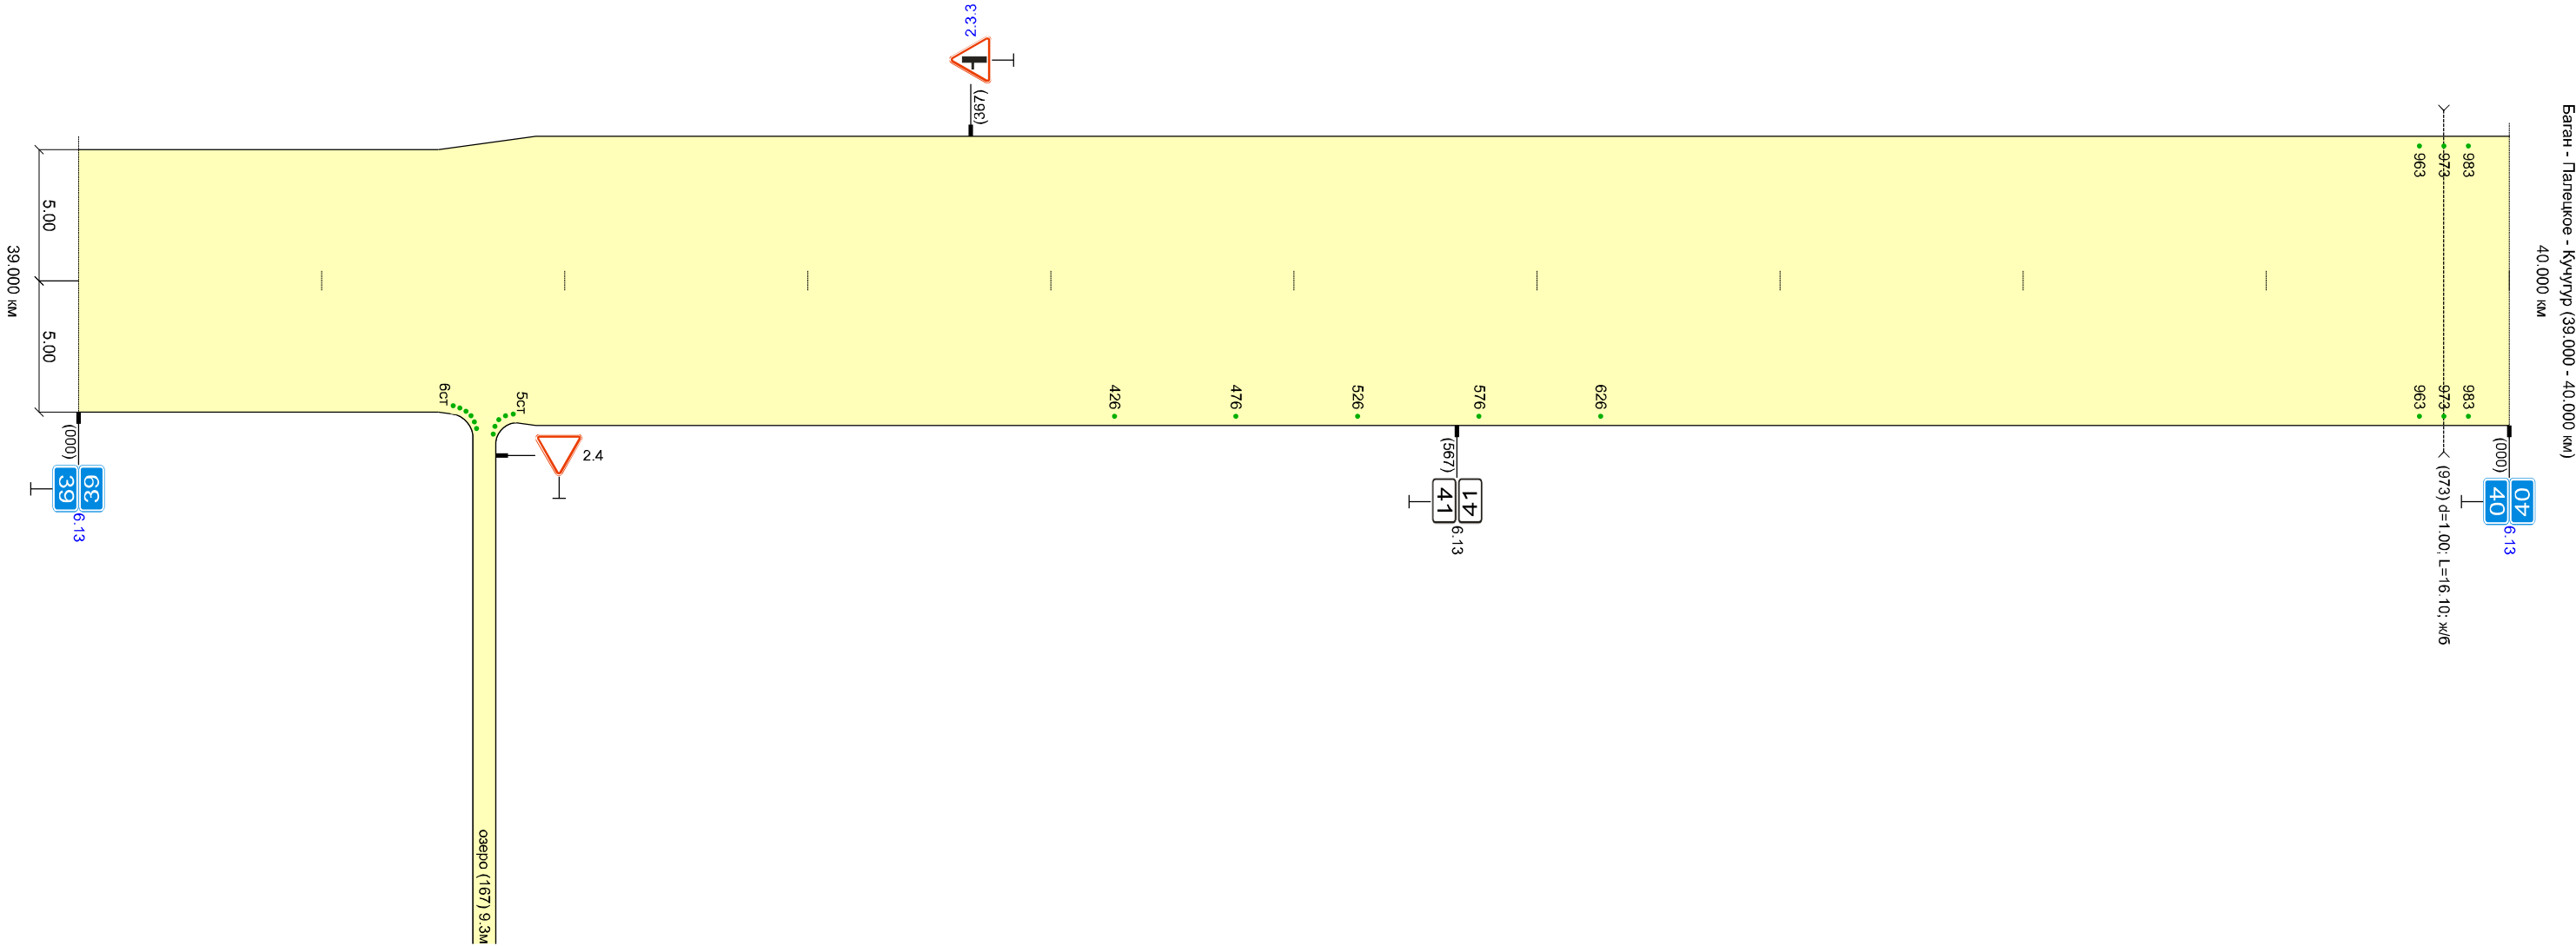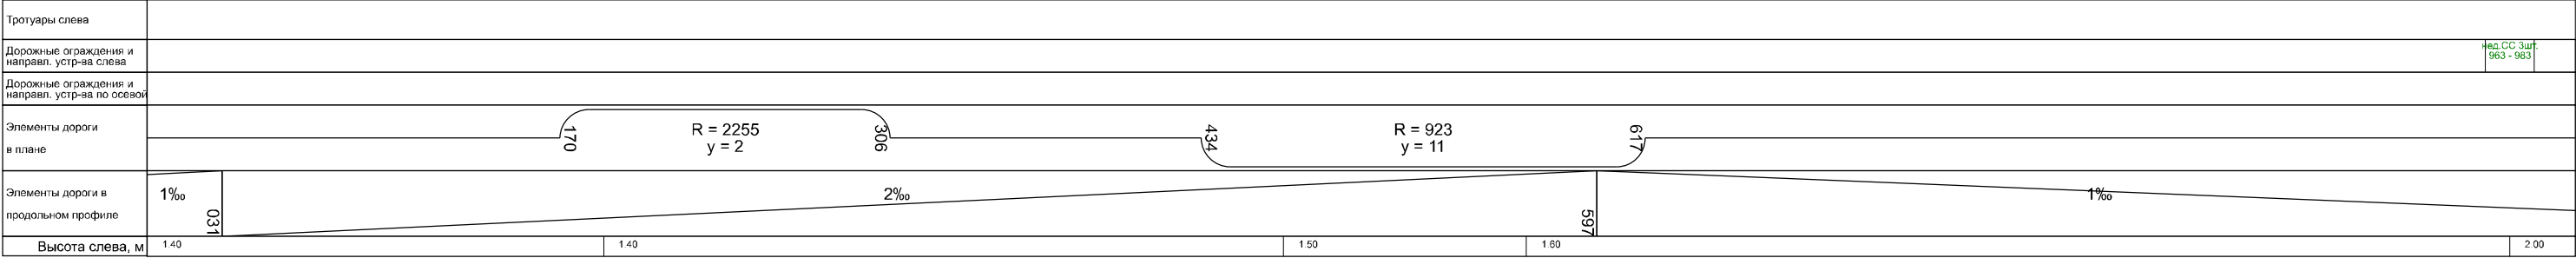


Тротуары слева			
Дорожные ограждения и направл. устр-ва слева	мед.СЗ 10шт. 846		мед.СЗ 2шт. 917 - 000
Дорожные ограждения и направл. устр-ва по осевой			
Элементы дороги в плане	819 R = 50 874 y = 66		
Элементы дороги в продольном профиле	1‰ 261 2‰ 641 4‰ 819 1‰ 987 7‰		
Высота слева, м	2.00	1.60	



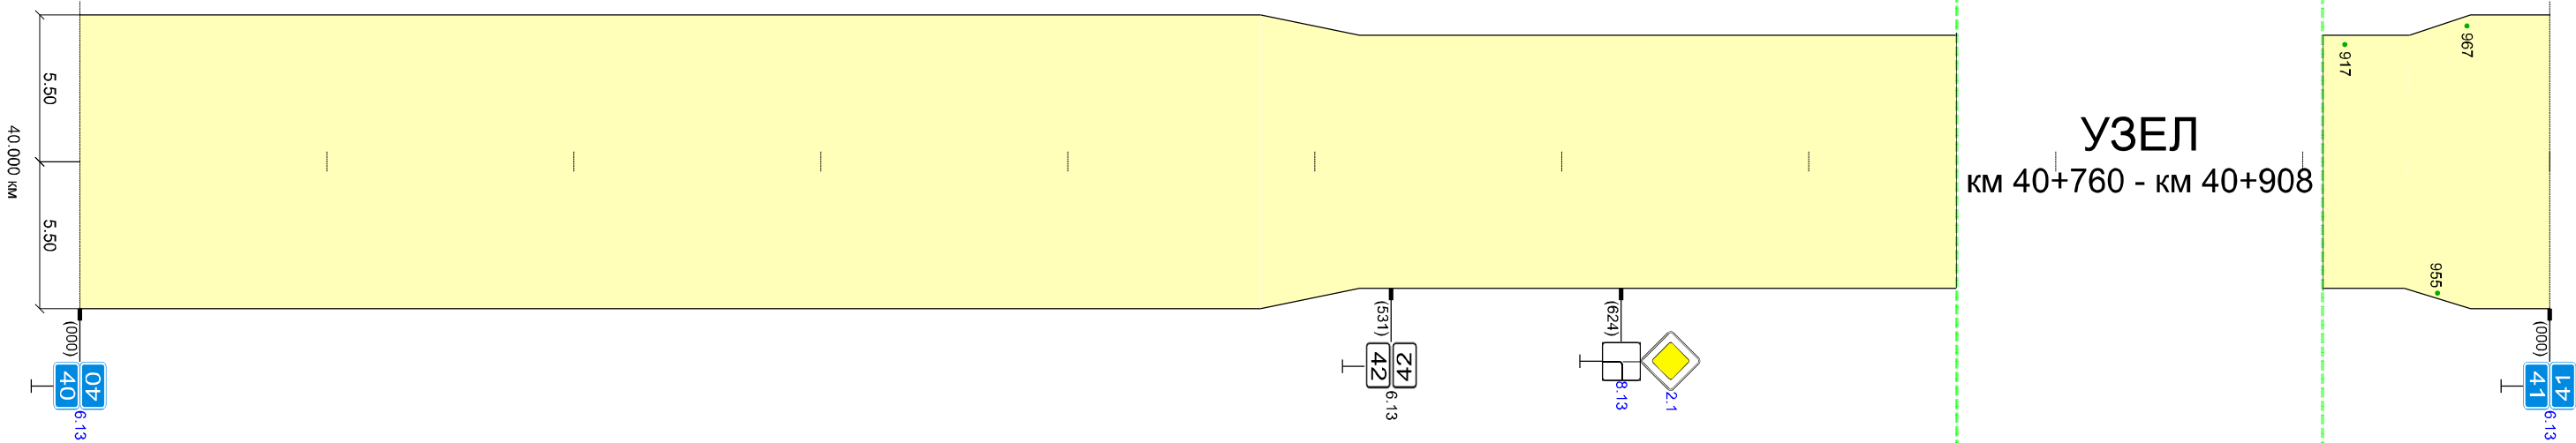




Высота справа, м	2.00	1.50	1.80	1.60
Разметка справа	осевая			
Дорожные ограждения и направл. устр-ва справа		мед.СЗ 20шт. 822 - 880	мед.СЗ 1шт. 945	мед.СЗ 1шт. 955 - 000
Тротуары справа				
Необесп. видимость сбр.				
Необесп. видимость пр.				

УЗЕЛ км40+760 - км40+908

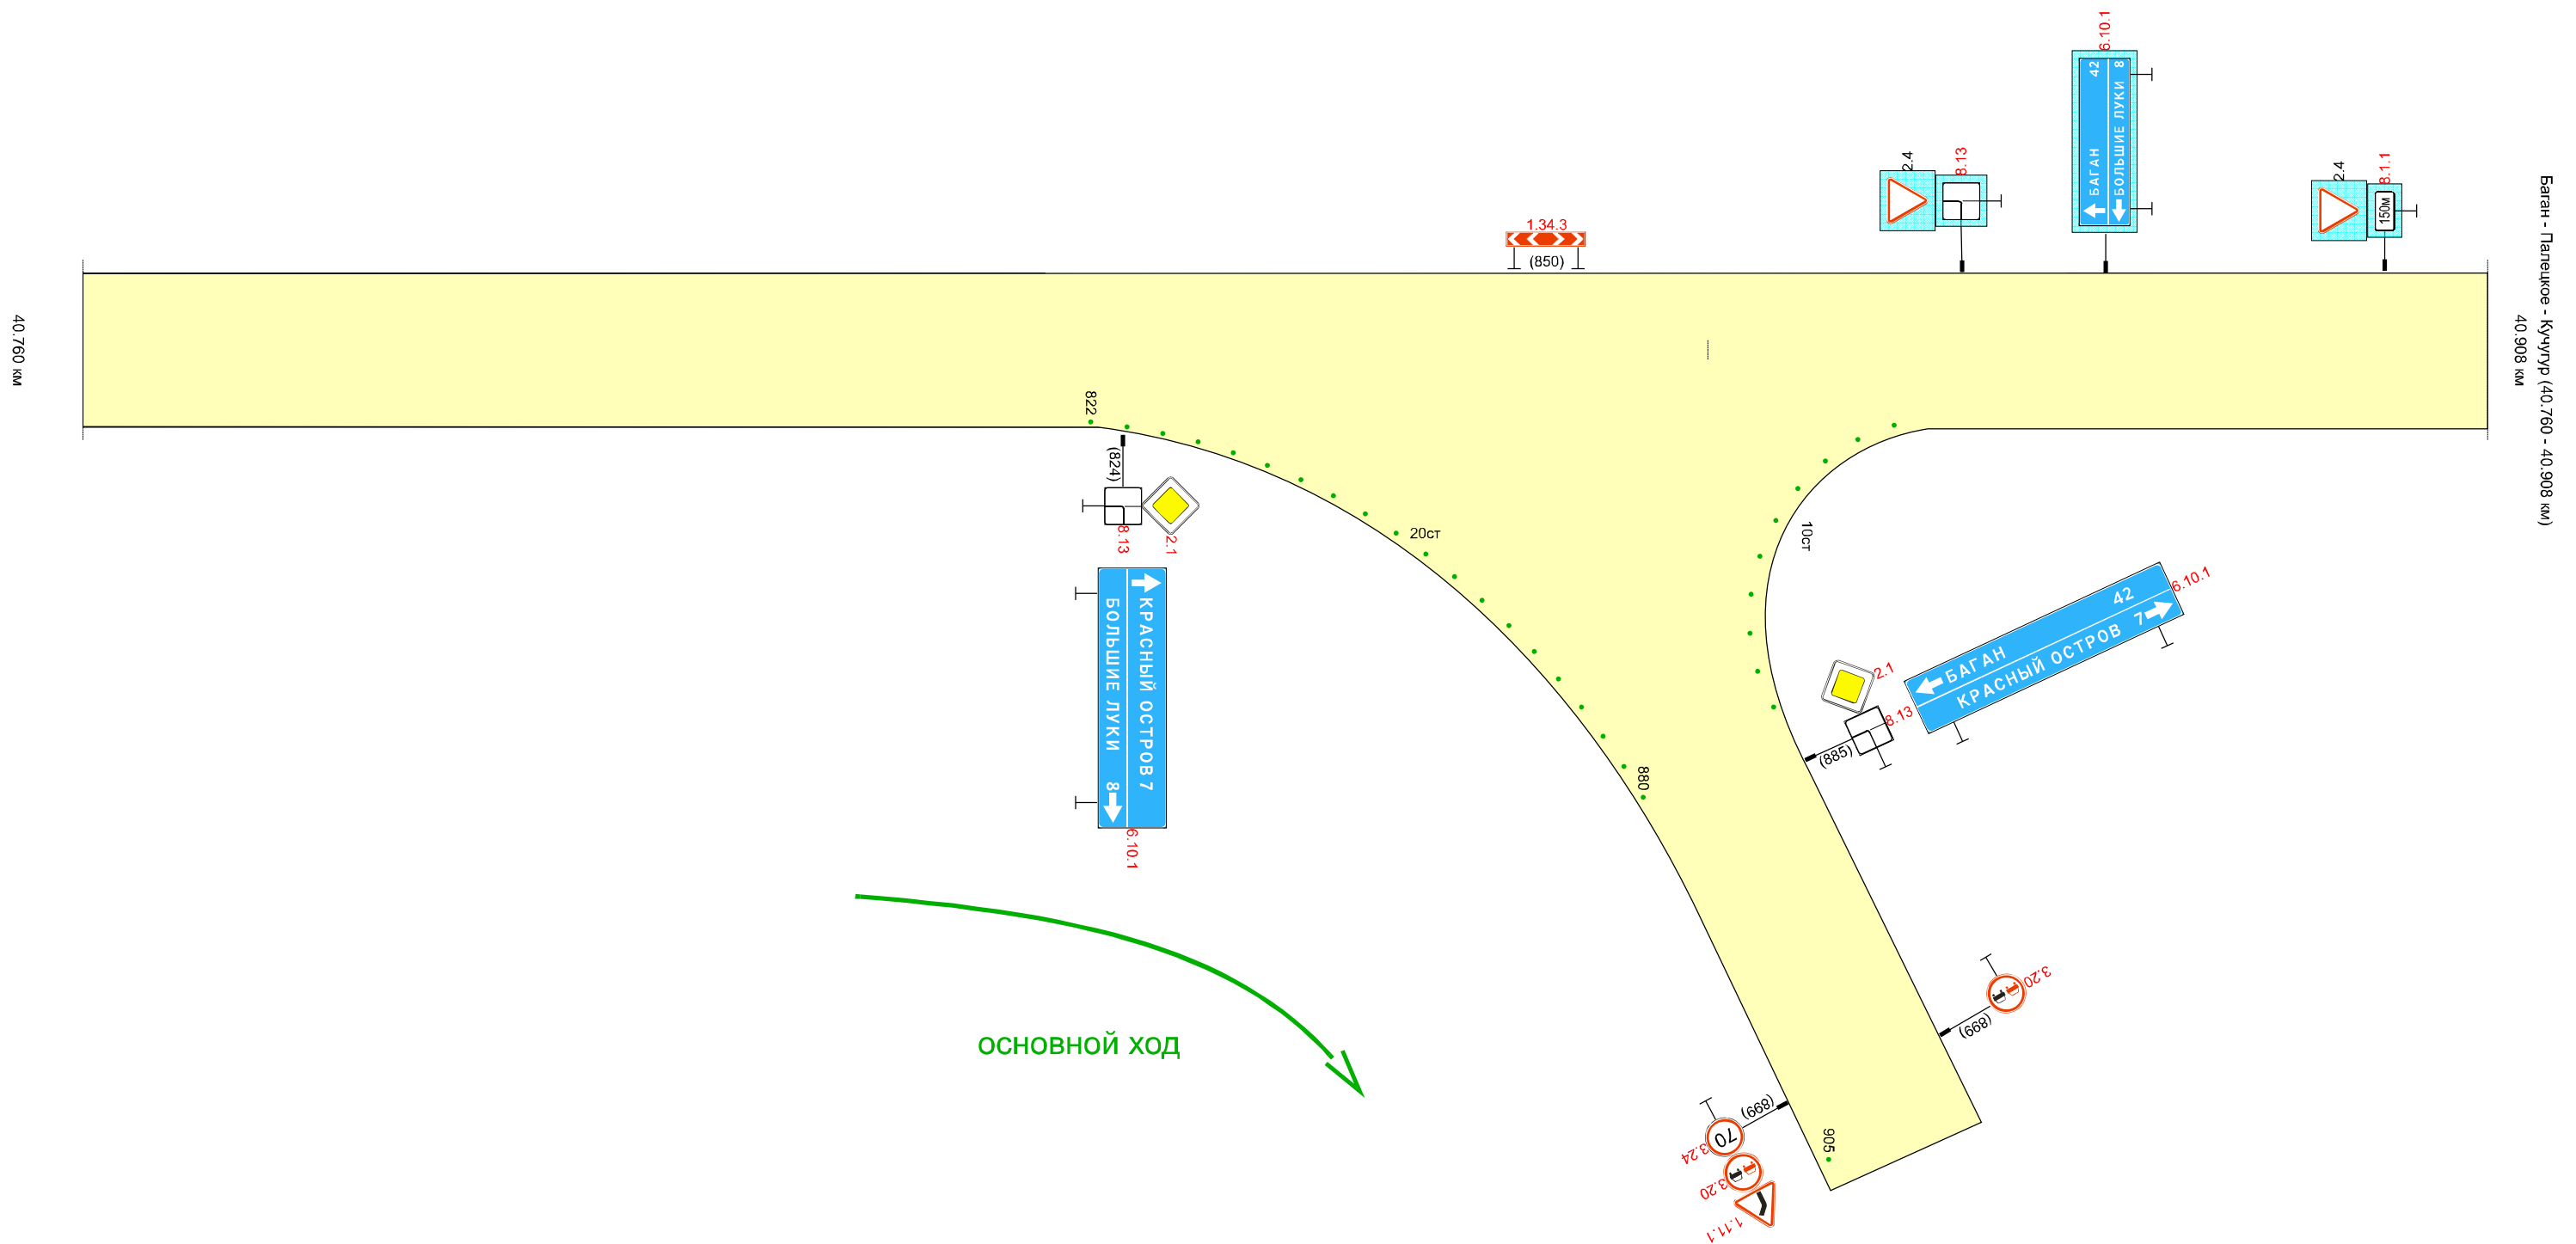

Высота справа, м		1.60	1.00	0.60
Разметка справа	осевая			
Дорожные ограждения и направл. устр-ва справа		нед. СС 8шт. 000 - 355		
Тротуары справа				
Необесп. видимость обр.				
Необесп. видимость пр.				

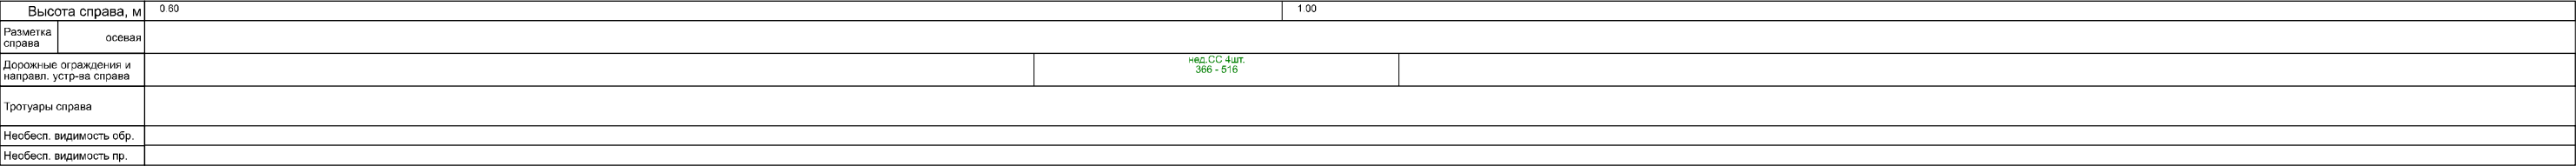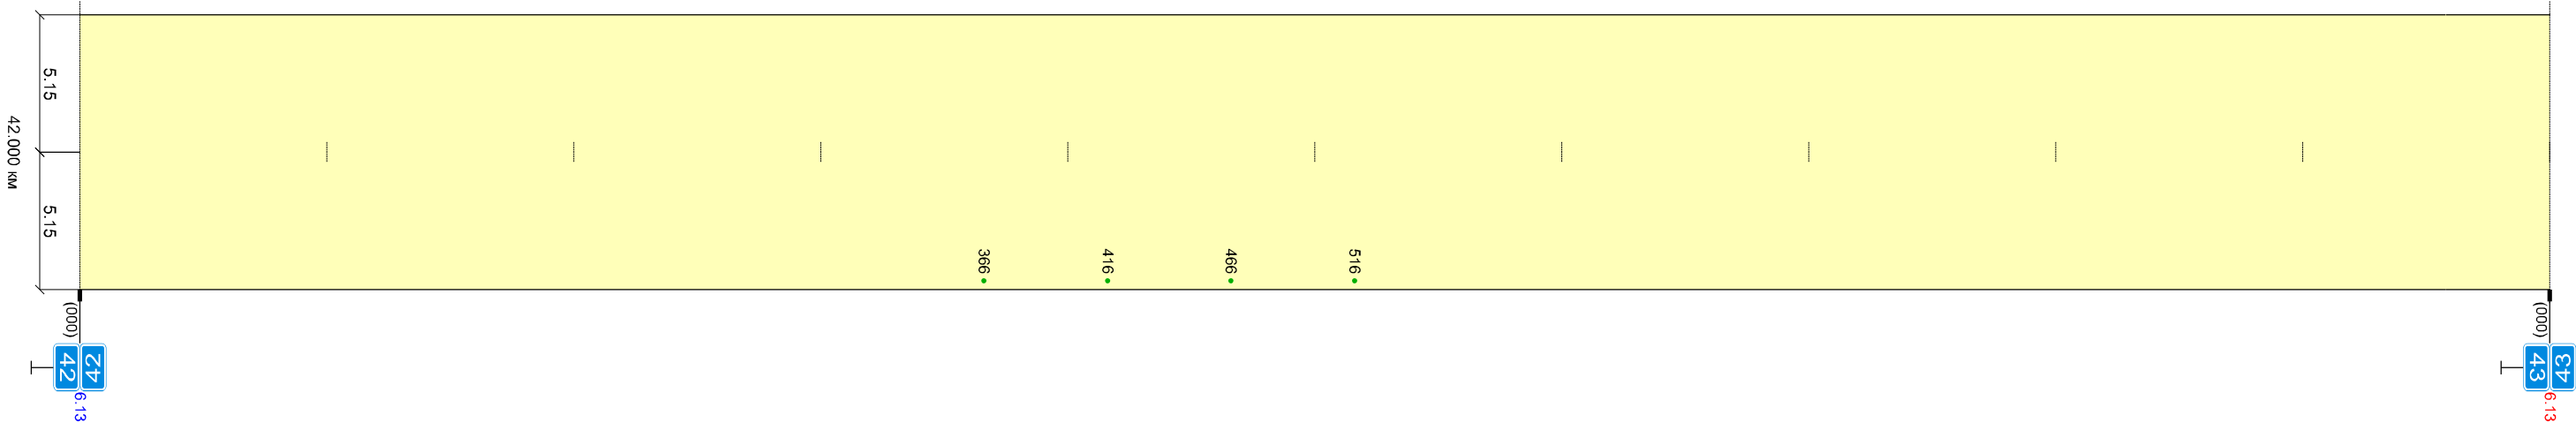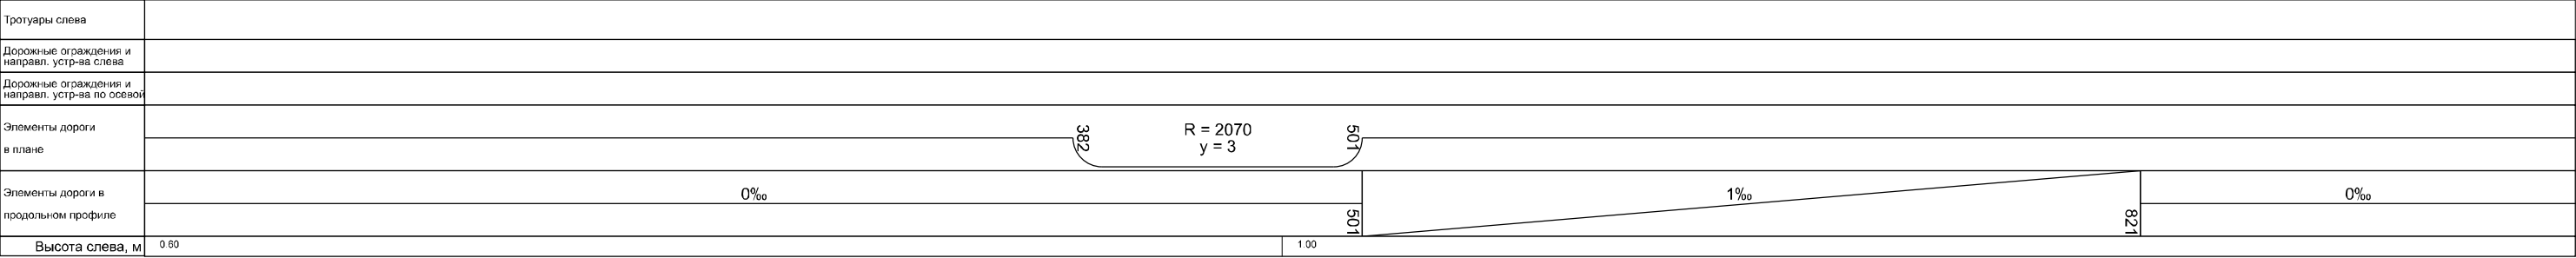


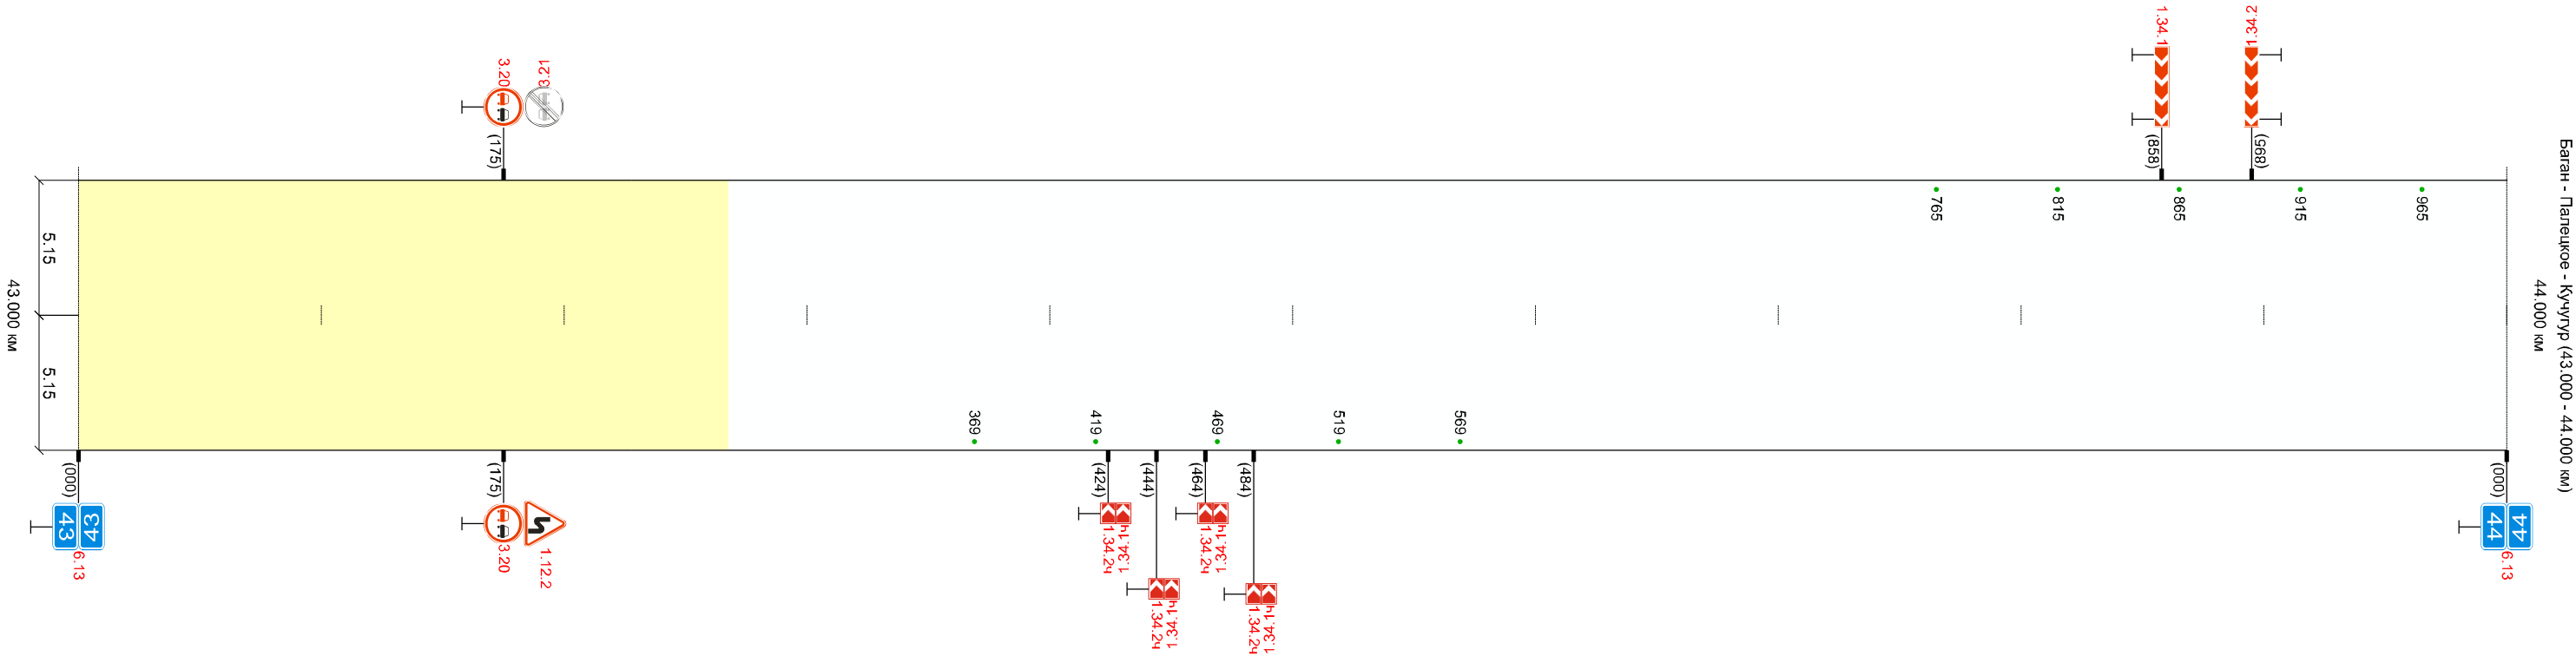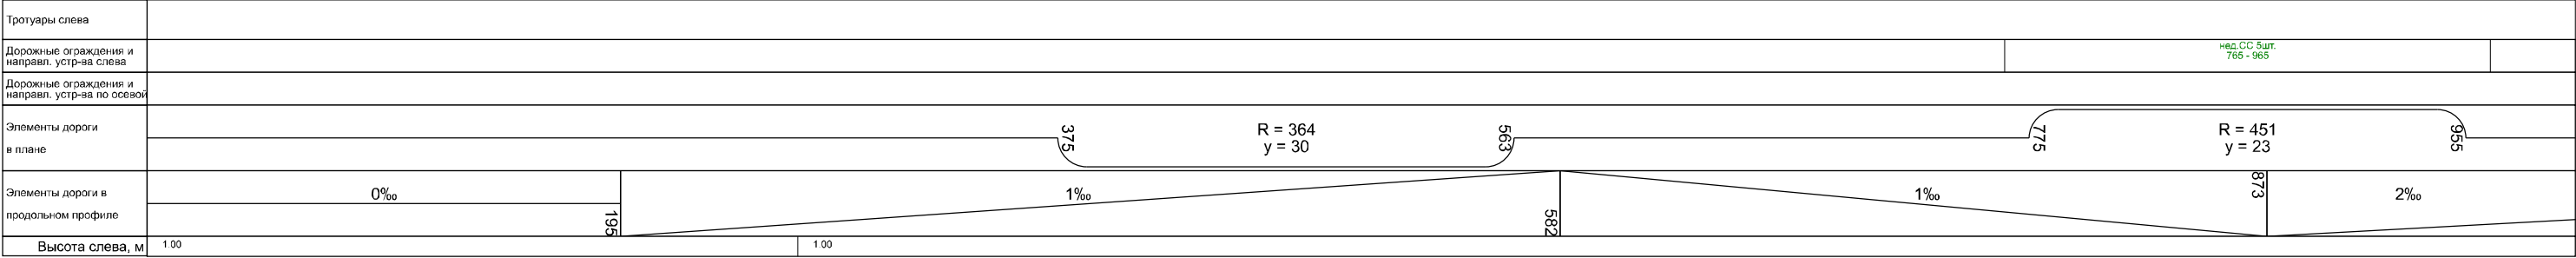




5.15

5.15

43,000 км

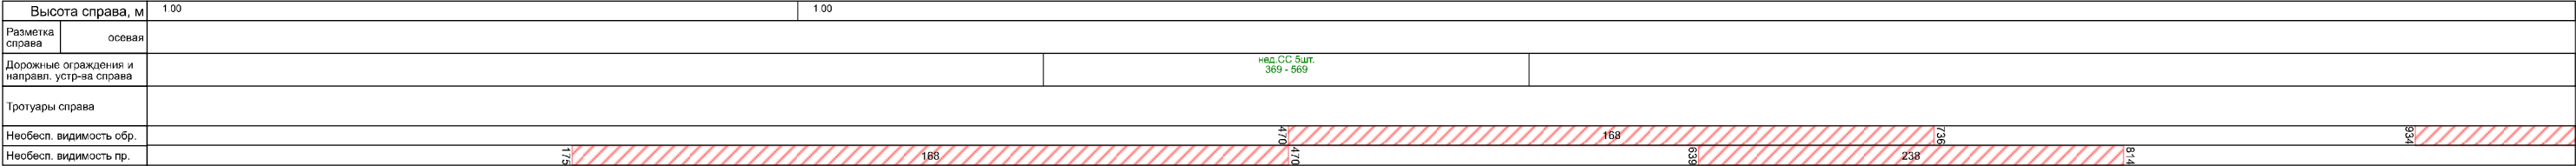

Высота справа, м		1.00	1.20	1.50	
Разметка справа	осевая				
Дорожные ограждения и направл. устр-ва справа					
Тротуары справа					
Необесп. видимость обр.	239	064			
Необесп. видимость пр.		394			

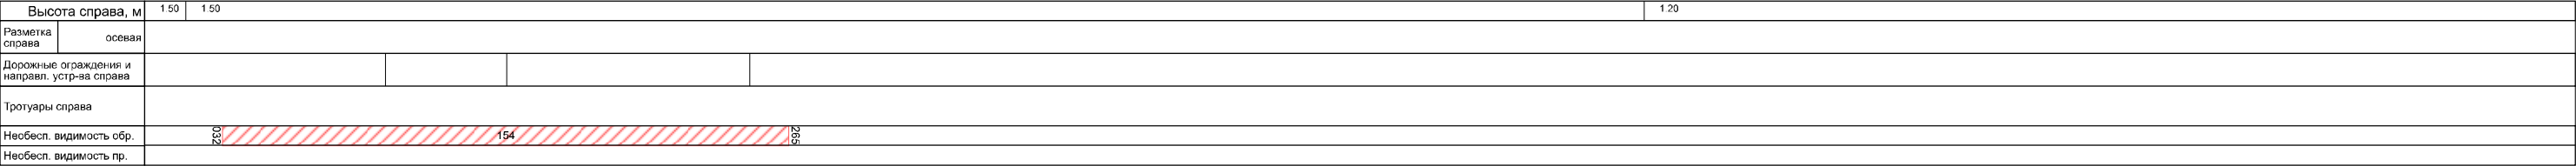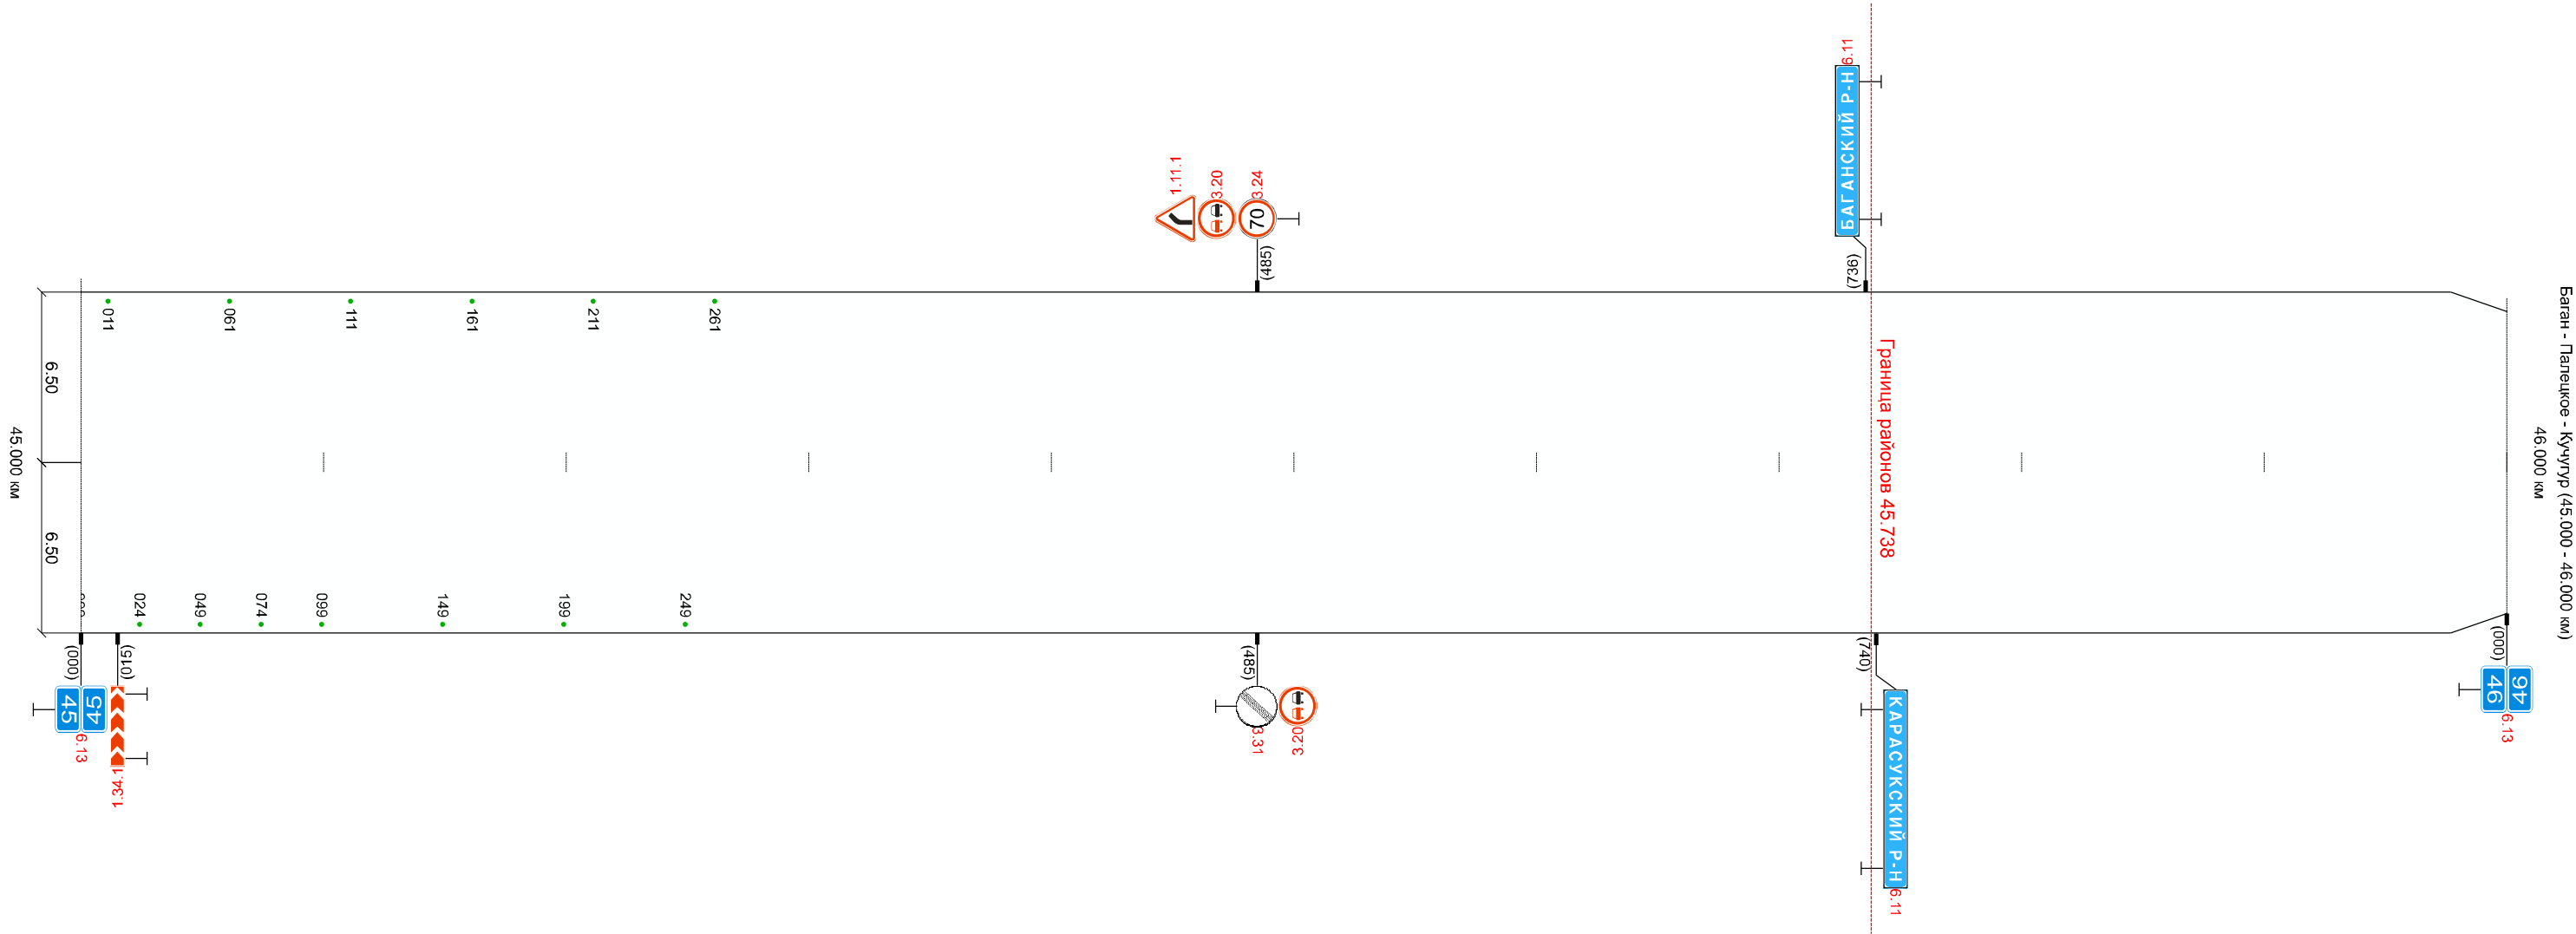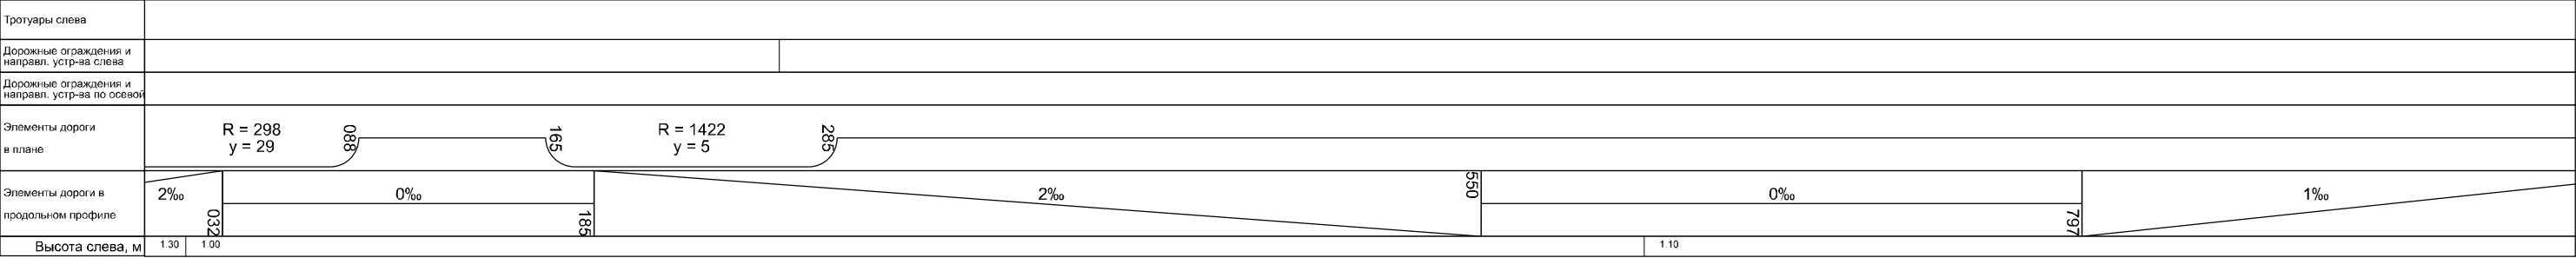

Высота справа, м		1,20
Разметка справа	осевая	
Дорожные ограждения и направл. устр-ва справа		
Тротуары справа		
Необесп. видимость обр.		
Необесп. видимость пр.		

Высота справа, м		1.20	1.00	1.50
Разметка справа	осевая			
Дорожные ограждения и направл. устр-ва справа		нед. СЗ 805		
Тротуары справа				
Необесп. видимость обр.				
Необесп. видимость пр.				

Высота справа, м		1.50
Разметка справа	осевая	
Дорожные ограждения и направл. устр-ва справа		нед. сф. 12шт. 651
Тротуары справа		
Необесп. видимость обр.		
Необесп. видимость пр.		

Высота справа, м		1.50				1.50	
Разметка справа	осевая						
Дорожные ограждения и направл. устр-ва справа		мед. СС 3шт. 090 - 190	мед. СС 3шт. 240 - 290	мед. СС 3 шт. 315 сущ. СС 2шт.	мед. СС 3шт. 390 - 490		
Тротуары справа							
Необесп. видимость обр.							
Необесп. видимость пр.		136	220	32	136	57	

