

Ведомость размещения дорожных знаков
на автомобильной дороге: Баган - Палецкое - Кучугур

участок дороги с 0+000 по 50+689 км

№ п/п	Номер знака по ГОСТ Р 52290- 2004	Наименование знака	Фактически установленные знаки				Типоразмер знака	Площадь знаков, кв.м. (для знаков индивидуального проектирования)	Объект установки	Местоположение примыкания	Потребность в установке в соответствии с ПОДД				Потребность в замене				Потребность в переносе знаков в соответствии с ГОСТ Р 52289-2019				Потребность в демонтаже (шт)
			количество (шт)	Адрес, км+м	Расположение						количество (шт)	Адрес, км+м	Расположение		количество (шт)	Адрес, км+м	Расположение						
					слева	справа							слева	справа			слева	справа					
1	2	3	4	5	6	7	8	9	10	11	12	13	14	15	16	17	18	19	20	21	22	23	24
		ПРЕДУПРЕЖДАЮЩИЕ ЗНАКИ																					
1	1.11.1	Опасный поворот	1	0+027		справа	II		основная дорога														
2	1.34.1	Направление поворота					II		основная дорога		1	0+082	слева										
3	1.34.2	Направление поворота					II		основная дорога		1	0+110	слева										
4	1.11.2	Опасный поворот	1	0+211	слева		II		основная дорога														
5	1.20.1	Сужение дороги					II		основная дорога		1	1+639	слева										
6	1.11.1	Опасный поворот					II		основная дорога		1	4+423		справа									
7	1.34.2	Направление поворота					II		основная дорога		1	4+677	слева										
8	1.34.1	Направление поворота					II		основная дорога		1	4+723	слева										
9	1.11.2	Опасный поворот					II		основная дорога		1	5+000	слева										
10	1.11.1	Опасный поворот	1	5+060		справа	II		основная дорога										1	4+950		справа	
11	1.34.2	Направление поворота					II		основная дорога		1	5+244	слева										
12	1.34.1	Направление поворота					II		основная дорога		1	5+263	слева										
13	1.11.2	Опасный поворот	1	5+425	слева		II		основная дорога										1	5+554	слева		
14	1.20.1	Сужение дороги					II		основная дорога		1	5+554		справа									
15	1.11.2	Опасный поворот	1	7+432		справа	II		основная дорога														1
16	1.11.1	Опасный поворот	1	7+527	слева		II		основная дорога														1
17	1.12.2	Опасные повороты					II		основная дорога		1	7+527		справа									
18	1.12.1	Опасные повороты	1	7+863		справа	II		основная дорога														1
19	1.34.1	Направление поворота					II		основная дорога		1	7+915	слева										
20	1.34.2	Направление поворота					II		основная дорога		1	7+955	слева										
21	1.11.1	Опасный поворот					II		основная дорога		1	8+081		справа									
22	1.11.2	Опасный поворот					II		основная дорога		1	8+181	слева										
23	1.34.2	Направление поворота					II		основная дорога		1	8+328	слева										
24	1.34.1	Направление поворота					II		основная дорога		1	8+328	слева										
25	1.11.2	Опасный поворот					II		основная дорога		1	8+588	слева										
26	1.34.3	Направление поворота					II		основная дорога		1	8+752		справа									
27	1.12.1	Опасные повороты	1	8+790	слева		II		основная дорога														1
28	1.20.1	Сужение дороги					II		основная дорога		1	10+619		справа									
29	1.11.1	Опасный поворот	1	11+332		справа	II		основная дорога														
30	1.34.2	Направление поворота					II		основная дорога		1	11+592	слева										
31	1.34.1	Направление поворота					II		основная дорога		1	11+592	слева										
32	1.11.2	Опасный поворот	1	11+802	слева		II		основная дорога														
33	1.11.1	Опасный поворот					II		основная дорога		1	16+546		справа									
34	1.11.2	Опасный поворот					II		основная дорога		1	17+110	слева										
35	1.34.3	Направление поворота					II		основная дорога		1	19+312	слева										
36	1.22	Пешеходный переход					II		основная дорога		1	19+356		справа									
37	1.22	Пешеходный переход					II		основная дорога		1	19+700	слева										
38	1.34.2	Направление поворота					II		основная дорога		1	21+210		справа									
39	1.34.1	Направление поворота					II		основная дорога		1	21+210		справа									
40	1.11.1	Опасный поворот	1	21+384	слева		II		основная дорога														1
41	1.11.2	Опасный поворот	1	23+346		справа	II		основная дорога										1	23+278		справа	
42	1.34.2	Направление поворота					II		основная дорога		1	23+520		справа									
43	1.34.1	Направление поворота					II		основная дорога		1	23+545		справа									
44	1.11.1	Опасный поворот	1	23+693	слева		II		основная дорога										1	23+805	слева		
45	1.20.1	Сужение дороги					II		основная дорога		1	24+430		справа									
46	1.11.2	Опасный поворот	1	25+898		справа	II		основная дорога														
47	1.34.2	Направление поворота					II		основная дорога		1	26+190		справа									

№ п/п	Номер знака по ГОСТ Р 52290-2004	Наименование знака	Фактически установленные знаки				Типоразмер знака	Площадь знаков, кв.м. (для знаков индивидуального проектирования)	Объект установки	Местоположение примыкания	Потребность в установке в соответствии с ПОДД				Потребность в замене				Потребность в переносе знаков в соответствии с ГОСТ Р 52289-2019				Потребность в демонтаже (шт)
			количество (шт)	Адрес, км+м	Расположение						количество (шт)	Адрес, км+м	Расположение		количество (шт)	Адрес, км+м	Расположение		количество (шт)	Адрес, км+м	Расположение		
					слева	справа							слева	справа			слева	справа			слева	справа	
1	2	3	4	5	6	7	8	9	10	11	12	13	14	15	16	17	18	19	20	21	22	23	24
48	1.34.1	Направление поворота					II		основная дорога		1	26+230		справа									
49	1.11.1	Опасный поворот	1	26+489	слева		II		основная дорога														
50	1.20.1	Сужение дороги					II		основная дорога		1	26+636	слева										
51	1.11.1	Опасный поворот	1	29+761		справа	II		основная дорога										1	29+661		справа	
52	1.34.2	Направление поворота					II		основная дорога		1	29+916	слева										
53	1.34.1	Направление поворота					II		основная дорога		1	29+916	слева										
54	1.12.2	Опасные повороты	1	30+137	слева		II		основная дорога														1
55	1.11.2	Опасный поворот					II		основная дорога		1	30+137	слева										
56	1.20.1	Сужение дороги					II		основная дорога		1	31+335		справа									
57	1.20.1	Сужение дороги					II		основная дорога		1	31+682	слева										
58	1.11.2	Опасный поворот					II		основная дорога		1	32+745		справа									
59	1.11.1	Опасный поворот					II		основная дорога		1	33+223	слева										
60	1.11.2	Опасный поворот					II		основная дорога		1	34+522		справа									
61	1.34.2	Направление поворота					II		основная дорога		1	34+738		справа									
62	1.34.1	Направление поворота					II		основная дорога		1	34+738		справа									
63	1.22	Пешеходный переход					II		основная дорога		1	35+000		справа									
64	1.11.1	Опасный поворот					II		основная дорога		1	35+000	слева										
65	1.22	Пешеходный переход					II		основная дорога		1	35+447	слева										
66	1.11.1	Опасный поворот					II		основная дорога		1	36+100		справа									
67	1.34.1	Направление поворота					II		основная дорога		1	36+361	слева										
68	1.34.2	Направление поворота					II		основная дорога		1	36+408	слева										
69	1.11.1	Опасный поворот					II		основная дорога		1	36+408		справа									
70	1.11.2	Опасный поворот					II		основная дорога		1	36+554	слева										
71	1.11.2	Опасный поворот					II		основная дорога		1	36+942	слева										
72	1.34.2	Направление поворота (одна стрелка)					II		основная дорога		1	37+072	слева										
73	1.34.1	Направление поворота (одна стрелка)					II		основная дорога		1	37+072	слева										
74	1.34.2	Направление поворота (одна стрелка)					II		основная дорога		1	37+092	слева										
75	1.34.1	Направление поворота (одна стрелка)					II		основная дорога		1	37+092	слева										
76	1.34.2	Направление поворота (одна стрелка)					II		основная дорога		1	37+112	слева										
77	1.34.1	Направление поворота (одна стрелка)					II		основная дорога		1	37+112	слева										
78	1.34.2	Направление поворота (одна стрелка)					II		основная дорога		1	37+132	слева										
79	1.34.1	Направление поворота (одна стрелка)					II		основная дорога		1	37+132	слева										
80	1.34.2	Направление поворота (одна стрелка)					II		основная дорога		1	37+152	слева										
81	1.34.1	Направление поворота (одна стрелка)					II		основная дорога		1	37+152	слева										
82	1.34.2	Направление поворота (одна стрелка)					II		основная дорога		1	37+172	слева										
83	1.34.1	Направление поворота (одна стрелка)					II		основная дорога		1	37+172	слева										
84	1.34.2	Направление поворота (одна стрелка)					II		основная дорога		1	37+192	слева										
85	1.34.1	Направление поворота (одна стрелка)					II		основная дорога		1	37+192	слева										
86	1.11.2	Опасный поворот					II		основная дорога		1	37+370	слева										
87	1.34.3	Направление поворота					II		основная дорога		1	40+850	слева										
88	1.11.1	Опасный поворот					II		основная дорога		1	40+899		справа									
89	1.34.2	Направление поворота					II		основная дорога		1	41+131	слева										
90	1.34.1	Направление поворота					II		основная дорога		1	41+131	слева										
91	1.11.2	Опасный поворот					II		основная дорога		1	41+360	слева										
92	1.12.2	Опасные повороты					I		основная дорога		1	43+175		справа									
93	1.34.2	Направление поворота (одна стрелка)					I		основная дорога		1	43+424		справа									
94	1.34.1	Направление поворота (одна стрелка)					I		основная дорога		1	43+424		справа									
95	1.34.2	Направление поворота (одна стрелка)					I		основная дорога		1	43+444		справа									
96	1.34.1	Направление поворота (одна стрелка)					I		основная дорога		1	43+444		справа									
97	1.34.2	Направление поворота (одна стрелка)					I		основная дорога		1	43+464		справа									
98	1.34.1	Направление поворота (одна стрелка)					I		основная дорога		1	43+464		справа									

№ п/п	Номер знака по ГОСТ Р 52290- 2004	Наименование знака	Фактически установленные знаки				Типоразмер знака	Площадь знаков, кв.м. (для знаков индивидуального проектирования)	Объект установки	Местоположение примыкания	Потребность в установке в соответствии с ПОДД				Потребность в замене				Потребность в переносе знаков в соответствии с ГОСТ Р 52289-2019				Потребность в демонтаже (шт)
			количество (шт)	Адрес, км+м	Расположение						количество (шт)	Адрес, км+м	Расположение		количество (шт)	Адрес, км+м	Расположение		количество (шт)	Адрес, км+м	Расположение		
					слева	справа							слева	справа			слева	справа			слева	справа	
1	2	3	4	5	6	7	8	9	10	11	12	13	14	15	16	17	18	19	20	21	22	23	24
99	1.34.2	Направление поворота (одна стрелка)					I		основная дорога		1	43+484		справа									
100	1.34.1	Направление поворота (одна стрелка)					I		основная дорога		1	43+484		справа									
101	1.34.1	Направление поворота					I		основная дорога		1	43+858	слева										
102	1.34.2	Направление поворота					I		основная дорога		1	43+895	слева										
103	1.12.2	Опасные повороты					I		основная дорога		1	44+125	слева										
104	1.20.1	Сужение дороги					I		основная дорога		1	44+377	слева										
105	1.11.2	Опасный поворот					I		основная дорога		1	44+743		справа									
106	1.34.2	Направление поворота					I		основная дорога		1	44+977		справа									
107	1.34.1	Направление поворота					I		основная дорога		1	45+015		справа									
108	1.11.1	Опасный поворот					I		основная дорога		1	45+485	слева										
109	1.11.1	Опасный поворот	1	46+628		справа	I		основная дорога										1	46+510		справа	
110	1.34.1	Направление поворота					I		основная дорога		1	46+779	слева										
111	1.34.2	Направление поворота					I		основная дорога		1	46+814	слева										
112	1.11.2	Опасный поворот	1	47+000	слева		I		основная дорога										1	47+052	слева		
113	1.34.3	Направление поворота					I		основная дорога		1	48+551	слева										
114	1.11.2	Опасный поворот	1	49+194		справа	I		основная дорога										1	49+050		справа	
115	1.34.2	Направление поворота					I		основная дорога		1	49+284		справа									
116	1.34.1	Направление поворота					I		основная дорога		1	49+284		справа									
117	1.11.1	Опасный поворот	1	49+461	слева		I		основная дорога										1	49+588	слева		
118	1.11.1	Опасный поворот					I		основная дорога		1	50+000		справа									
119	1.34.2	Направление поворота					I		основная дорога		1	50+265	слева										
120	1.34.1	Направление поворота					I		основная дорога		1	50+265	слева										
121	1.11.2	Опасный поворот					I		основная дорога		1	50+413		справа									
122	1.11.2	Опасный поворот					I		основная дорога		1	50+514	слева										
123	1.34.2	Направление поворота					I		основная дорога		1	50+670		справа									
124	1.34.1	Направление поворота					I		основная дорога		1	50+670		справа									
		Итого:	21								103				0				9				6
		ЗНАКИ ПРИОРИТЕТА																					
125	2.4	Уступите дорогу	1	0+046	слева		II		основная дорога										1	0+027	слева		
126	2.1	Главная дорога					II		основная дорога		1	0+163		справа									
127	2.4	Уступите дорогу	1	0+176		справа	II		примыкание	справа													
128	2.4	Уступите дорогу	1	0+179		справа	II		примыкание	слева													
129	2.1	Главная дорога					II		основная дорога		1	0+191	слева										
130	2.3.1	Пересечение со второстепенной дорогой	1	0+268	слева		II		основная дорога														1
131	2.3.1	Пересечение со второстепенной дорогой	1	0+418		справа	II		основная дорога														1
132	2.1	Главная дорога					II		основная дорога		1	0+496		справа									
133	2.4	Уступите дорогу	1	0+507		справа	II		примыкание	слева													
134	2.4	Уступите дорогу	1	0+533		справа	II		примыкание	справа													
135	2.1	Главная дорога					II		основная дорога		1	0+547	слева										
136	2.3.1	Пересечение со второстепенной дорогой	1	0+605	слева		II		основная дорога														1
137	2.3.1	Пересечение со второстепенной дорогой	1	0+800		справа	II		основная дорога														1
138	2.1	Главная дорога					II		основная дорога		1	0+848		справа									
139	2.4	Уступите дорогу					II		примыкание	слева	1	0+858		справа									
140	2.4	Уступите дорогу	1	0+877		справа	II		примыкание	справа													
141	2.1	Главная дорога					II		основная дорога		1	0+888	слева										
142	2.3.1	Пересечение со второстепенной дорогой	1	0+903	слева		II		основная дорога														1
143	2.1	Главная дорога					II		основная дорога		1	0+910		справа									
144	2.4	Уступите дорогу					II		примыкание	слева	1	0+918		справа									
145	2.1	Главная дорога					II		основная дорога		1	0+926	слева										
146	2.3.2	Примыкание второстепенной дороги	1	0+979	слева		II		основная дорога														1
147	2.3.3	Примыкание второстепенной дороги	1	1+058		справа	II		основная дорога										1	1+000		справа	

№ п/п	Номер знака по ГОСТ Р 52290- 2004	Наименование знака	Фактически установленные знаки				Типоразмер знака	Площадь знаков, кв.м. (для знаков индивидуального проектирования)	Объект установки	Местоположение примыкания	Потребность в установке в соответствии с ПОДД				Потребность в замене				Потребность в переносе знаков в соответствии с ГОСТ Р 52289-2019				Потребность в демонтаже (шт)
			количество (шт)	Адрес, км+м	Расположение						количество (шт)	Адрес, км+м	Расположение		количество (шт)	Адрес, км+м	Расположение		количество (шт)	Адрес, км+м	Расположение		
					слева	справа							слева	справа			слева	справа			слева	справа	
1	2	3	4	5	6	7	8	9	10	11	12	13	14	15	16	17	18	19	20	21	22	23	24
148	2.4	Уступите дорогу	1	1+109		справа	II		примыкание	слева													
149	2.3.2	Примыкание второстепенной дороги	1	1+159	слева		II		основная дорога										1	1+202	слева		
150	2.4	Уступите дорогу	1	1+175		справа	II		основная дорога										1	1+087		справа	
151	2.4	Уступите дорогу	1	1+237		справа	II		основная дорога														
152	2.4	Уступите дорогу	1	1+328	слева		II		основная дорога														
153	2.4	Уступите дорогу	1	1+410	слева		II		основная дорога										1	1+478	слева		
154	2.3.2	Примыкание второстепенной дороги					II		основная дорога		1	1+726		справа									
155	2.4	Уступите дорогу	1	1+926		справа	II		примыкание	справа													
156	2.3.3	Примыкание второстепенной дороги	1	2+077	слева		II		основная дорога										1	2+126	слева		
157	2.3.3	Примыкание второстепенной дороги	1	2+120		справа	II		основная дорога										1	2+070		справа	
158	2.4	Уступите дорогу	1	2+270		справа	II		примыкание	слева													
159	2.3.2	Примыкание второстепенной дороги	1	2+452	слева		II		основная дорога														
160	2.3.3	Примыкание второстепенной дороги	1	4+643		справа	II		основная дорога										1	4+623		справа	
161	2.4	Уступите дорогу	1	4+804		справа	II		примыкание	слева													
162	2.3.2	Примыкание второстепенной дороги	1	4+882	слева		II		основная дорога										1	5+000	слева		
163	2.3.2	Примыкание второстепенной дороги	1	5+248		справа	II		основная дорога										1	5+173		справа	
164	2.4	Уступите дорогу	1	5+373		справа	II		примыкание	справа													
165	2.3.3	Примыкание второстепенной дороги	1	5+554	слева		II		основная дорога														
166	2.3.2	Примыкание второстепенной дороги	1	7+168		справа	II		основная дорога										1	7+117		справа	
167	2.4	Уступите дорогу	1	7+300		справа	II		примыкание	справа													
168	2.3.4	Примыкание второстепенной дороги	1	7+318		справа	II		основная дорога														1
169	2.1	Главная дорога					II		основная дорога		1	7+318		справа									
170	2.3.3	Примыкание второстепенной дороги					II		основная дорога		1	7+434	слева										
171	2.1	Главная дорога					II		основная дорога		1	7+434		справа									
172	2.4	Уступите дорогу					II		примыкание	справа	1	7+476		справа									
173	2.5	Движение без остановки запрещено	1	7+482		справа	II		примыкание	справа													1
174	2.4	Уступите дорогу					II		примыкание	справа	1	7+482		справа									
175	2.1	Главная дорога					II		основная дорога		1	7+527	слева										
176	2.3.5	Примыкание второстепенной дороги	1	7+648	слева		II		основная дорога														1
177	2.1	Главная дорога					II		основная дорога		1	7+727	слева										
178	2.3.6	Примыкание второстепенной дороги	1	8+567		справа	II		основная дорога														
179	2.5	Движение без остановки запрещено	1	8+742		справа	II		примыкание	справа													
180	2.3.5	Примыкание второстепенной дороги	1	8+924	слева		II		основная дорога														
181	2.3.1	Пересечение со второстепенной дорогой	1	9+163		справа	II		основная дорога														
182	2.4	Уступите дорогу	1	9+335		справа	II		примыкание	справа													
183	2.4	Уступите дорогу					II		примыкание	слева	1	9+335		справа									
184	2.3.1	Пересечение со второстепенной дорогой	1	9+509	слева		II		основная дорога														
185	2.3.1	Пересечение со второстепенной дорогой					II		основная дорога		1	11+696		справа									
186	2.4	Уступите дорогу	1	11+896		справа	II		примыкание	слева													
187	2.4	Уступите дорогу	1	11+896		справа	II		примыкание	справа													
188	2.3.1	Пересечение со второстепенной дорогой	1	11+999	слева		II		основная дорога										1	12+096	слева		
189	2.3.1	Пересечение со второстепенной дорогой	1	16+136		справа	II		основная дорога										1	16+087		справа	
190	2.4	Уступите дорогу	1	16+287		справа	II		примыкание	слева													
191	2.4	Уступите дорогу	1	16+287		справа	II		примыкание	справа													
192	2.3.1	Пересечение со второстепенной дорогой	1	16+416	слева		II		основная дорога										1	16+487	слева		
193	2.1	Главная дорога	1	19+128		справа	II		основная дорога										1	19+050		справа	
194	2.1	Главная дорога					II		основная дорога		1	19+250		справа									
195	2.1	Главная дорога					II		основная дорога		1	19+356	слева										
196	2.1	Главная дорога					II		основная дорога		1	19+580	слева										
197	2.3.1	Пересечение со второстепенной дорогой	1	19+972		справа	II		основная дорога										1	19+917		справа	
198	2.4	Уступите дорогу	1	20+117		справа	II		примыкание	слева													

№ п/п	Номер знака по ГОСТ Р 52290- 2004	Наименование знака	Фактически установленные знаки				Типоразмер знака	Площадь знаков, кв.м. (для знаков индивидуального проектирования)	Объект установки	Местоположение примыкания	Потребность в установке в соответствии с ПОДД				Потребность в замене				Потребность в переносе знаков в соответствии с ГОСТ Р 52289-2019				Потребность в демонтаже (шт)
			количество (шт)	Адрес, км+м	Расположение						количество (шт)	Адрес, км+м	Расположение		количество (шт)	Адрес, км+м	Расположение		количество (шт)	Адрес, км+м	Расположение		
					слева	справа							слева	справа			слева	справа			слева	справа	
1	2	3	4	5	6	7	8	9	10	11	12	13	14	15	16	17	18	19	20	21	22	23	24
199	2.4	Уступите дорогу	1	20+117		справа	II		примыкание	справа													
200	2.3.1	Пересечение со второстепенной дорогой	1	20+268	слева		II		основная дорога										1	20+317	слева		
201	2.3.1	Пересечение со второстепенной дорогой	1	29+500		справа	II		основная дорога										1	29+427		справа	
202	2.4	Уступите дорогу	1	29+627		справа	II		примыкание	справа													
203	2.4	Уступите дорогу					II		примыкание	слева	1	29+627		справа									
204	2.3.1	Пересечение со второстепенной дорогой					II		основная дорога		1	29+827	слева										
205	2.3.3	Примыкание второстепенной дороги	1	31+034		справа	II		основная дорога										1	30+927		справа	
206	2.4	Уступите дорогу	1	31+127		справа	II		примыкание	слева													
207	2.3.2	Примыкание второстепенной дороги	1	31+156		справа	II		основная дорога														
208	2.3.2	Примыкание второстепенной дороги	1	31+310	слева		II		основная дорога														
209	2.4	Уступите дорогу	1	31+320		справа	II		примыкание	справа													
210	2.3.3	Примыкание второстепенной дороги	1	31+335		справа	II		основная дорога														
211	2.3.3	Примыкание второстепенной дороги	1	31+418	слева		II		основная дорога														
212	2.4	Уступите дорогу	1	31+440		справа	II		примыкание	слева													
213	2.3.2	Примыкание второстепенной дороги	1	31+537	слева		II		основная дорога										1	31+682	слева		
214	2.3.1	Пересечение со второстепенной дорогой	1	33+927		справа	II		основная дорога										1	33+848		справа	
215	2.4	Уступите дорогу	1	34+048		справа	II		примыкание	слева													
216	2.4	Уступите дорогу	1	34+048		справа	II		примыкание	справа													
217	2.3.1	Пересечение со второстепенной дорогой	1	34+179	слева		II		основная дорога										1	34+248	слева		
218	2.3.1	Пересечение со второстепенной дорогой	1	35+006		справа	II		основная дорога										1	34+866		справа	
219	2.4	Уступите дорогу					II		примыкание	слева	1	35+066		справа									
220	2.4	Уступите дорогу					II		примыкание	справа	1	35+066		справа									
221	2.3.1	Пересечение со второстепенной дорогой	1	35+106		справа	II		основная дорога														
222	2.3.1	Пересечение со второстепенной дорогой	1	35+124	слева		II		основная дорога														
223	2.3.1	Пересечение со второстепенной дорогой	1	35+397	слева		II		основная дорога										1	35+447	слева		
224	2.3.1	Пересечение со второстепенной дорогой	1	36+196		справа	II		основная дорога														
225	2.4	Уступите дорогу	1	36+387		справа	II		примыкание	слева													
226	2.4	Уступите дорогу	1	36+387		справа	II		примыкание	справа													
227	2.3.1	Пересечение со второстепенной дорогой	1	36+554	слева		II		основная дорога														
228	2.3.1	Пересечение со второстепенной дорогой					II		основная дорога		1	36+609		справа									
229	2.3.2	Примыкание второстепенной дороги	1	36+693		справа	II		основная дорога														1
230	2.4	Уступите дорогу	1	36+809		справа	II		примыкание	слева													
231	2.4	Уступите дорогу	1	36+809		справа	II		примыкание	справа													
232	2.3.1	Пересечение со второстепенной дорогой	1	36+942	слева		II		основная дорога										1	37+000	слева		
233	2.3.1	Пересечение со второстепенной дорогой	1	37+370		справа	II		основная дорога														
234	2.4	Уступите дорогу	1	37+541		справа	II		примыкание	слева													
235	2.4	Уступите дорогу	1	37+541		справа	II		примыкание	справа													
236	2.3.1	Пересечение со второстепенной дорогой	1	37+672	слева		II		основная дорога										1	37+741	слева		
237	2.3.2	Примыкание второстепенной дороги	1	39+031		справа	II		основная дорога										1	38+950		справа	
238	2.4	Уступите дорогу	1	39+167		справа	II		примыкание	справа													
239	2.3.3	Примыкание второстепенной дороги	1	39+326	слева		II		основная дорога										1	39+367	слева		
240	2.1	Главная дорога	1	40+699		справа	II		основная дорога										1	40+624		справа	
241	2.1	Главная дорога					II		основная дорога		1	40+824		справа									
242	2.1	Главная дорога					II		основная дорога		1	40+885		справа									
243	2.1	Главная дорога					II		основная дорога		1	41+055	слева										
244	2.3.1	Пересечение со второстепенной дорогой	1	47+662		справа	I		основная дорога										1	47+605		справа	
245	2.4	Уступите дорогу	1	47+805		справа	I		примыкание	слева													
246	2.4	Уступите дорогу	1	47+805		справа	I		примыкание	справа													
247	2.3.1	Пересечение со второстепенной дорогой	1	47+945	слева		I		основная дорога										1	48+000	слева		
248	2.3.2	Примыкание второстепенной дороги					I		основная дорога		1	48+351		справа									
249	2.3.1	Пересечение со второстепенной дорогой	1	48+441		справа	I		основная дорога														

№ п/п	Номер знака по ГОСТ Р 52290-2004	Наименование знака	Фактически установленные знаки				Типоразмер знака	Площадь знаков индивидуального проектирования	Объект установки	Местоположение примыкания	Потребность в установке в соответствии с ПОДД				Потребность в замене				Потребность в переносе знаков в соответствии с ГОСТ Р 52289-2019				Потребность в демонтаже (шт)					
			количество (шт)	Адрес, км+м	Расположение						количество (шт)	Адрес, км+м	Расположение		количество (шт)	Адрес, км+м	Расположение		количество (шт)	Адрес, км+м	Расположение							
					слева	справа							слева	справа			слева	справа			слева	справа						
1	2	3	4	5	6	7	8	9	10	11	12	13	14	15	16	17	18	19	20	21	22	23	24					
250	2.4	Уступите дорогу	1	48+551		справа	I		примыкание	справа																		
251	2.4	Уступите дорогу					I		примыкание	справа	1	48+551		справа														
252	2.3.3	Примыкание второстепенной дороги					I		основная дорога		1	48+751	слева															
253	2.3.1	Пересечение со второстепенной дорогой	1	49+161		справа	I		основная дорога																			
254	2.4	Уступите дорогу	1	49+315		справа	I		примыкание	справа																		
255	2.4	Уступите дорогу	1	49+327		справа	I		примыкание	слева																		
256	2.3.1	Пересечение со второстепенной дорогой	1	49+488	слева		I		основная дорога																			
		Итого:	98								34				0				31				11					
		ЗАПРЕЩАЮЩИЕ ЗНАКИ																										
257	3.20	Обгон запрещен					II		основная дорога		1	0+027		справа														
258	3.20	Обгон запрещен					II		основная дорога		1	0+027	слева															
259	3.20	Обгон запрещен					II		основная дорога		1	0+163	слева															
260	3.20	Обгон запрещен					II		основная дорога		1	0+163		справа														
261	3.32	Движение транспортных средств с опасными грузами запрещено	1	1+202	слева		II		основная дорога																			
262	3.20	Обгон запрещен					II		основная дорога		1	4+623		справа														
263	3.20	Обгон запрещен					II		основная дорога		1	4+623	слева															
264	3.21	Конец зоны запрещения обгона					II		основная дорога		1	4+623	слева															
265	3.20	Обгон запрещен					II		основная дорога		1	4+775	слева															
266	3.20	Обгон запрещен					II		основная дорога		1	4+775		справа														
267	3.20	Обгон запрещен					II		основная дорога		1	5+000		справа														
268	3.20	Обгон запрещен					II		основная дорога		1	5+000	слева															
269	3.31	Конец зоны всех ограничений					II		основная дорога		1	5+189	слева															
270	3.24	Ограничение максимальной скорости 70					II		основная дорога		1	5+360	слева															
271	3.20	Обгон запрещен					II		основная дорога		1	5+360		справа														
272	3.20	Обгон запрещен					II		основная дорога		1	5+360	слева															
273	3.20	Обгон запрещен					II		основная дорога		1	5+554	слева															
274	3.20	Обгон запрещен					II		основная дорога		1	5+554		справа														
275	3.24	Ограничение максимальной скорости 70	1	7+117		справа	II		основная дорога										1	4+950		справа						
276	3.24	Ограничение максимальной скорости 50	1	7+217		справа	II		основная дорога														1					
277	3.24	Ограничение максимальной скорости 30	1	7+318		справа	II		основная дорога														1					
278	3.24	Ограничение максимальной скорости 70	1	7+527		справа	II		основная дорога																			
279	3.20	Обгон запрещен					II		основная дорога		1	7+527		справа														
280	3.20	Обгон запрещен					II		основная дорога		1	7+527	слева															
281	3.24	Ограничение максимальной скорости 50	1	7+627		справа	II		основная дорога																			
282	3.24	Ограничение максимальной скорости 30	1	7+727		справа	II		основная дорога																			
283	3.24	Ограничение максимальной скорости 30	1	8+488	слева		II		основная дорога																			
284	3.20	Обгон запрещен					II		основная дорога		1	8+488	слева															
285	3.20	Обгон запрещен					II		основная дорога		1	8+488		справа														
286	3.24	Ограничение максимальной скорости 50	1	8+588	слева		II		основная дорога																			
287	3.24	Ограничение максимальной скорости 70	1	8+678	слева		II		основная дорога										1	8+688	слева							
288	3.24	Ограничение максимальной скорости 30	1	8+924	слева		II		основная дорога																			
289	3.20	Обгон запрещен					II		основная дорога		1	8+924		справа														
290	3.20	Обгон запрещен					II		основная дорога		1	8+924	слева															
291	3.24	Ограничение максимальной скорости 50	1	9+025	слева		II		основная дорога																			
292	3.24	Ограничение максимальной скорости 70	1	9+122	слева		II		основная дорога																			
293	3.20	Обгон запрещен					II		основная дорога		1	11+332		справа														
294	3.20	Обгон запрещен					II		основная дорога		1	11+332	слева															
295	3.21	Конец зоны запрещения обгона					II		основная дорога		1	11+332	слева															
296	3.20	Обгон запрещен					II		основная дорога		1	11+802	слева															
297	3.20	Обгон запрещен					II		основная дорога		1	11+802		справа														

№ п/п	Номер знака по ГОСТ Р 52290- 2004	Наименование знака	Фактически установленные знаки				Типоразмер знака	Площадь знаков, кв.м. (для знаков индивидуального проектирования)	Объект установки	Местоположение примыкания	Потребность в установке в соответствии с ПОДД				Потребность в замене				Потребность в переносе знаков в соответствии с ГОСТ Р 52289-2019				Потребность в демонтаже (шт)					
			количество (шт)	Адрес, км+м	Расположение						количество (шт)	Адрес, км+м	Расположение		количество (шт)	Адрес, км+м	Расположение		количество (шт)	Адрес, км+м	Расположение							
					слева	справа							слева	справа			слева	справа			слева	справа						
1	2	3	4	5	6	7	8	9	10	11	12	13	14	15	16	17	18	19	20	21	22	23	24					
349	3.24	Ограничение максимальной скорости 70					II		основная дорога		1	36+554	слева															
350	3.20	Обгон запрещен					II		основная дорога		1	36+790	слева															
351	3.20	Обгон запрещен					II		основная дорога		1	36+790		справа														
352	3.20	Обгон запрещен					II		основная дорога		1	37+370	слева															
353	3.20	Обгон запрещен					II		основная дорога		1	37+370		справа														
354	3.20	Обгон запрещен					II		основная дорога		1	37+624	слева															
355	3.20	Обгон запрещен					II		основная дорога		1	37+624		справа														
356	3.20	Обгон запрещен					II		основная дорога		1	38+050	слева															
357	3.20	Обгон запрещен					II		основная дорога		1	38+050		справа														
358	3.24	Ограничение максимальной скорости 70					II		основная дорога		1	40+899		справа														
359	3.20	Обгон запрещен					II		основная дорога		1	40+899	слева															
360	3.20	Обгон запрещен					II		основная дорога		1	40+899		справа														
361	3.24	Ограничение максимальной скорости 70					II		основная дорога		1	41+360	слева															
362	3.20	Обгон запрещен					II		основная дорога		1	41+360	слева															
363	3.20	Обгон запрещен					II		основная дорога		1	41+360		справа														
364	3.31	Конец зоны всех ограничений					II		основная дорога		1	41+360		справа														
365	3.20	Обгон запрещен					I		основная дорога		1	43+175	слева															
366	3.20	Обгон запрещен					I		основная дорога		1	43+175		справа														
367	3.21	Конец зоны запрещения обгона					I		основная дорога		1	43+175	слева															
368	3.20	Обгон запрещен					I		основная дорога		1	44+125	слева															
369	3.20	Обгон запрещен					I		основная дорога		1	44+125		справа														
370	3.21	Конец зоны запрещения обгона					I		основная дорога		1	44+125		справа														
371	3.24	Ограничение максимальной скорости 70					I		основная дорога		1	44+743		справа														
372	3.20	Обгон запрещен					I		основная дорога		1	44+743	слева															
373	3.20	Обгон запрещен					I		основная дорога		1	44+743		справа														
374	3.31	Конец зоны всех ограничений					I		основная дорога		1	44+743	слева															
375	3.24	Ограничение максимальной скорости 70					I		основная дорога		1	45+485	слева															
376	3.20	Обгон запрещен					I		основная дорога		1	45+485	слева															
377	3.20	Обгон запрещен					I		основная дорога		1	45+485		справа														
378	3.31	Конец зоны всех ограничений					I		основная дорога		1	45+485		справа														
379	3.20	Обгон запрещен					I		основная дорога		1	46+510	слева															
380	3.20	Обгон запрещен					I		основная дорога		1	46+510		справа														
381	3.21	Конец зоны запрещения обгона					I		основная дорога		1	46+510	слева															
382	3.20	Обгон запрещен					I		основная дорога		1	47+052	слева															
383	3.20	Обгон запрещен					I		основная дорога		1	47+052		справа														
384	3.21	Конец зоны запрещения обгона					I		основная дорога		1	47+052		справа														
385	3.24	Ограничение максимальной скорости 80					I		основная дорога		1	49+050		справа														
386	3.20	Обгон запрещен					I		основная дорога		1	49+050	слева															
387	3.20	Обгон запрещен					I		основная дорога		1	49+050		справа														
388	3.24	Ограничение максимальной скорости 60					I		основная дорога		1	49+161		справа														
389	3.24	Ограничение максимальной скорости 60					I		основная дорога		1	49+488	слева															
390	3.24	Ограничение максимальной скорости 80					I		основная дорога		1	49+588	слева															
391	3.20	Обгон запрещен					I		основная дорога		1	49+588		справа														
392	3.20	Обгон запрещен					I		основная дорога		1	49+588	слева															
393	3.20	Обгон запрещен					I		основная дорога		1	50+000	слева															
394	3.20	Обгон запрещен					I		основная дорога		1	50+000		справа														
395	3.21	Конец зоны запрещения обгона					I		основная дорога		1	50+194	слева															
		Итого:	13								126				0				2				2					
		ПРЕДПИСЫВАЮЩИЕ ЗНАКИ																										
		Итого:	0								0				0				0				0					
		ЗНАКИ ОСОБЫХ ПРЕДПИСАНИЙ																										

№ п/п	Номер знака по ГОСТ Р 52290-2004	Наименование знака	Фактически установленные знаки				Типоразмер знака	Площадь знаков, кв.м. (для знаков индивидуального проектирования)	Объект установки	Местоположение примыкания	Потребность в установке в соответствии с ПОДД				Потребность в замене				Потребность в переносе знаков в соответствии с ГОСТ Р 52289-2019				Потребность в демонтаже (шт)					
			количество (шт)	Адрес, км+м	Расположение						количество (шт)	Адрес, км+м	Расположение		количество (шт)	Адрес, км+м	Расположение		количество (шт)	Адрес, км+м	Расположение							
					слева	справа							слева	справа			слева	справа			слева	справа						
1	2	3	4	5	6	7	8	9	10	11	12	13	14	15	16	17	18	19	20	21	22	23	24					
396	5.23.1	Начало населенного пункта					II	0.41	основная дорога		1	0+940	слева															
397	5.24.1	Конец населенного пункта					II	0.41	основная дорога		1	0+940	слева															
398	5.16	Место остановки автобуса и (или) троллейбуса ВЛАДИМИРОВКА					II		основная дорога		1	19+503	слева															
399	5.16	Место остановки автобуса и (или) троллейбуса ВЛАДИМИРОВКА					II		основная дорога		1	19+503	слева															
400	5.19.1	Пешеходный переход					II		основная дорога		1	19+526		справа														
401	5.19.2	Пешеходный переход					II		основная дорога		1	19+526		справа														
402	5.19.1	Пешеходный переход					II		основная дорога		1	19+526	над пр.частью															
403	5.19.1	Пешеходный переход					II		основная дорога		1	19+530	слева															
404	5.19.2	Пешеходный переход					II		основная дорога		1	19+530	слева															
405	5.19.1	Пешеходный переход					II		основная дорога		1	19+530	над пр.частью															
406	5.16	Место остановки автобуса и (или) троллейбуса ВЛАДИМИРОВКА					II		основная дорога		1	19+553		справа														
407	5.16	Место остановки автобуса и (или) троллейбуса ВЛАДИМИРОВКА					II		основная дорога		1	19+553		справа														
408	5.16	Место остановки автобуса и (или) троллейбуса ПАЛЕЦКОЕ					II		основная дорога		1	35+185	слева															
409	5.16	Место остановки автобуса и (или) троллейбуса ПАЛЕЦКОЕ					II		основная дорога		1	35+185	слева															
410	5.19.1	Пешеходный переход					II		основная дорога		1	35+196		справа														
411	5.19.2	Пешеходный переход					II		основная дорога		1	35+196		справа														
412	5.19.1	Пешеходный переход					II		основная дорога		1	35+196	над пр.частью															
413	5.19.1	Пешеходный переход					II		основная дорога		1	35+200	слева															
414	5.19.2	Пешеходный переход					II		основная дорога		1	35+200	слева															
415	5.19.1	Пешеходный переход					II		основная дорога		1	35+200	над пр.частью															
416	5.16	Место остановки автобуса и (или) троллейбуса ПАЛЕЦКОЕ					II		основная дорога		1	35+330		справа														
417	5.16	Место остановки автобуса и (или) троллейбуса ПАЛЕЦКОЕ					II		основная дорога		1	35+330		справа														
		Итого:	0								22				0				0				0					
		ИНФОРМАЦИОННЫЕ ЗНАКИ																										
418	6.13	Километровый знак	1	0+163		справа	II		основная дорога										1	0+027		справа						
419	6.13	Километровый знак	1	1+008		справа	II		основная дорога										1	1+000		справа						
420	6.10.1	Указатель направлений					II	2.84	основная дорога		1	1+237		справа														
421	6.10.1	Указатель направлений					II	2.84	основная дорога		1	1+328	слева															
422	6.14.1	Номер маршрута					II	0.23	основная дорога		1	1+389		справа														
423	6.12	Указатель расстояний					II	1.48	основная дорога		1	1+439		справа														
424	6.13	Километровый знак	1	1+977		справа	II		основная дорога										1	2+000		справа						
425	6.13	Километровый знак	1	2+930		справа	II		основная дорога										1	3+000		справа						
426	6.13	Километровый знак	1	3+887		справа	II		основная дорога										1	4+000		справа						
427	6.13	Километровый знак	1	4+843		справа	II		основная дорога										1	5+000		справа						
428	6.13	Километровый знак	1	5+792		справа	II		основная дорога										1	6+000		справа						
429	6.13	Километровый знак	1	6+784		справа	II		основная дорога										1	7+000		справа						
430	6.10.1	Указатель направлений	1	7+384		справа	II	1.29	основная дорога						1	7+384		справа										
431	6.10.1	Указатель направлений					II	3.48	примыкание	справа	1	7+482		справа														
432	6.10.1	Указатель направлений	1	7+578	слева		II	1.04	основная дорога						1	7+578	слева											
433	6.13	Километровый знак	1	7+735		справа	II		основная дорога										1	8+000		справа						
434	6.13	Километровый знак	1	8+691		справа	II		основная дорога										1	9+000		справа						
435	6.10.1	Указатель направлений	1	8+706		справа	II	1.24	основная дорога						1	8+706		справа										
436	6.10.1	Указатель направлений					II	3.02	примыкание	справа	1	8+742		справа														
437	6.10.1	Указатель направлений	1	8+834	слева		II	1.24	основная дорога						1	8+834	слева											
438	6.14.1	Номер маршрута					II	0.23	основная дорога		1	9+000	слева															

№ п/п	Номер знака по ГОСТ Р 52290-2004	Наименование знака	Фактически установленные знаки				Типоразмер знака	Площадь знаков, кв.м. (для знаков индивидуального проектирования)	Объект установки	Местоположение примыкания	Потребность в установке в соответствии с ПОДД				Потребность в замене				Потребность в переносе знаков в соответствии с ГОСТ Р 52289-2019				Потребность в демонтаже (шт)
			количество (шт)	Адрес, км+м	Расположение						количество (шт)	Адрес, км+м	Расположение		количество (шт)	Адрес, км+м	Расположение		количество (шт)	Адрес, км+м	Расположение		
					слева	справа							слева	справа			слева	справа			слева	справа	
1	2	3	4	5	6	7	8	9	10	11	12	13	14	15	16	17	18	19	20	21	22	23	24
490	6.11	Наименование объекта					I	0.98	основная дорога		1	45+736	слева										
491	6.11	Наименование объекта					I	1.15	основная дорога		1	45+740		справа									
492	6.13	Километровый знак					I		основная дорога		1	46+000		справа									
493	6.11	Наименование объекта					I	1.15	основная дорога		1	46+200	слева										
494	6.11	Наименование объекта					I	0.98	основная дорога		1	46+204	слева	справа									
495	6.13	Километровый знак	1	46+299		справа	I		основная дорога										1	48+000		справа	
496	6.14.1	Номер маршрута					I	0.23	основная дорога		1	46+299		справа									
497	6.13	Километровый знак					I		основная дорога		1	47+000		справа									
498	6.13	Километровый знак	1	47+260		справа	I		основная дорога										1	49+000		справа	
499	6.13	Километровый знак	1	48+222		справа	I		основная дорога										1	50+000		справа	
500	6.10.1	Указатель направлений					I	0.94	основная дорога		1	48+497		справа									
501	6.10.1	Указатель направлений					I	1.74	примыкание	справа	1	48+551		справа									
502	6.10.1	Указатель направлений					I	0.94	основная дорога		1	48+602	слева										
503	6.13	Километровый знак	1	49+186		справа	I		основная дорога														1
504	6.13	Километровый знак	1	50+145		справа	I		основная дорога														1
505	6.11	Наименование объекта					I	0.55	основная дорога		1	50+680	слева										
		Итого:	56								32				9				44				3
		ЗНАКИ СЕРВИСА																					
		Итого:	0								0				0				0				0
		ЗНАКИ ДОПОЛНИТЕЛЬНОЙ ИНФОРМАЦИИ (таблички)																					
506	8.1.1	Расстояние до объекта 100М					II		основная дорога		1	1+000		справа									
507	8.1.1	Расстояние до объекта 150М					II		основная дорога		1	1+087		справа									
508	8.1.1	Расстояние до объекта 80М					II		основная дорога		1	1+202	слева										
509	8.1.1	Расстояние до объекта 150М					II		основная дорога		1	1+478	слева										
510	8.2.1	Зона действия 100М	1	7+217		справа	II		основная дорога														1
511	8.13	Направление главной дороги					II		основная дорога		1	7+318		справа									
512	8.1.1	Расстояние до объекта 120М					II		основная дорога		1	7+318		справа									
513	8.1.1	Расстояние до объекта 150М					II		основная дорога		1	7+434	слева										
514	8.13	Направление главной дороги					II		основная дорога		1	7+434		справа									
515	8.13	Направление главной дороги					II		примыкание	справа	1	7+476		справа									
516	8.13	Направление главной дороги					II		примыкание	справа	1	7+482		справа									
517	8.13	Направление главной дороги					II		основная дорога		1	7+527	слева										
518	8.13	Направление главной дороги					II		основная дорога		1	7+727	слева										
519	8.2.1	Зона действия 925М	1	7+863		справа	II		основная дорога														1
520	8.2.1	Зона действия 925М	1	8+790	слева		II		основная дорога														1
521	8.2.1	Зона действия 200М					II		основная дорога		1	16+546	слева										
522	8.2.1	Зона действия 200М					II		основная дорога		1	16+546		справа									
523	8.2.1	Зона действия 200М					II		основная дорога		1	17+110	слева										
524	8.2.1	Зона действия 200М					II		основная дорога		1	17+110		справа									
525	8.13	Направление главной дороги	1	19+128		справа	II		основная дорога										1	19+050		справа	
526	8.13	Направление главной дороги					II		основная дорога		1	19+250		справа									
527	8.13	Направление главной дороги	1	19+451	слева		II		основная дорога										1	19+356	слева		
528	8.13	Направление главной дороги					II		основная дорога		1	19+580	слева										
529	8.2.1	Зона действия 100М					II		основная дорога		1	30+667	слева										
530	8.2.1	Зона действия 100М					II		основная дорога		1	30+667		справа									
531	8.2.1	Зона действия 100М					II		основная дорога		1	31+050	слева										
532	8.2.1	Зона действия 100М					II		основная дорога		1	31+050		справа									
533	8.1.1	Расстояние до объекта 100М					II		основная дорога		1	31+335		справа									
534	8.1.1	Расстояние до объекта 100М					II		основная дорога		1	31+418	слева										
535	8.1.1	Расстояние до объекта 120М					II		основная дорога		1	35+106		справа									

№ п/п	Номер знака по ГОСТ Р 52290- 2004	Наименование знака	Фактически установленные знаки				Типоразмер знака	Площадь знаков, кв.м. (для знаков индивидуального проектирования)	Объект установки	Местоположение примыкания	Потребность в установке в соответствии с ПОДД				Потребность в замене				Потребность в переносе знаков в соответствии с ГОСТ Р 52289-2019				Потребность в демонтаже (шт)
			количество (шт)	Адрес, км+м	Расположение						количество (шт)	Адрес, км+м	Расположение		количество (шт)	Адрес, км+м	Расположение		количество (шт)	Адрес, км+м	Расположение		
					слева	справа							слева	справа			слева	справа			слева	справа	
1	2	3	4	5	6	7	8	9	10	11	12	13	14	15	16	17	18	19	20	21	22	23	24
536	8.1.1	Расстояние до объекта 60М					II		основная дорога		1	35+124	слева										
537	8.1.1	Расстояние до объекта 120М					II		основная дорога		1	36+554	слева										
538	8.2.1	Зона действия 100М					II		основная дорога		1	37+624	слева										
539	8.2.1	Зона действия 100М					II		основная дорога		1	37+624		справа									
540	8.2.1	Зона действия 150М					II		основная дорога		1	38+050	слева										
541	8.2.1	Зона действия 150М					II		основная дорога		1	38+050		справа									
542	8.13	Направление главной дороги	1	40+699		справа	II		основная дорога										1	40+624		справа	
543	8.13	Направление главной дороги					II		основная дорога		1	40+824		справа									
544	8.13	Направление главной дороги					II		основная дорога		1	40+885		справа									
545	8.13	Направление главной дороги					II		основная дорога		1	41+055	слева										
546	8.1.1	Расстояние до объекта 150М					I		примыкание	справа	1	48+551		справа									
		Итого:	6								35				0				3				3
		ЗНАКИ С ПРОИЗВОЛЬНЫМ ТЕКСТОМ																					
		Итого:	0								0				0				0				0
		Итого по дороге:	194								352				9				89				25

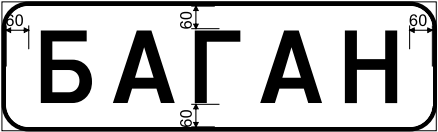
**Обоснование установки запрещающих дорожных знаков
на автомобильной дороге: Баган - Палецкое - Кучугур**

участок дороги с 0+000 по 50+689 км

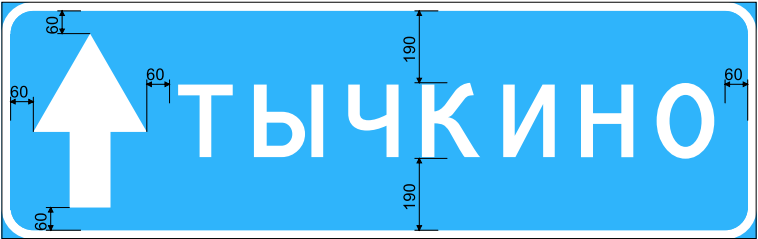
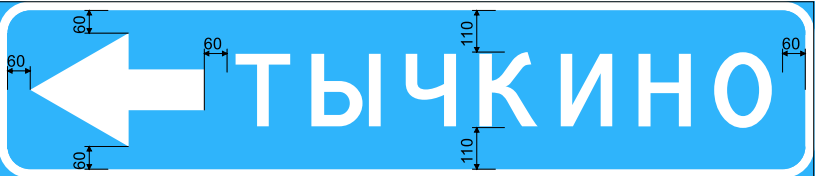
№ п/п	Адрес, км+м	Тип объекта	Расположение	Номер знака по ГОСТ Р 52290-2004	Наименование знака	Обоснование
1	2	3	4	5	6	7
1	0+027	основная дорога	справа	3.20	Обгон запрещен	кривая в плане малого радиуса
2	0+027	основная дорога	слева	3.20	Обгон запрещен	кривая в плане малого радиуса
3	0+163	основная дорога	слева	3.20	Обгон запрещен	кривая в плане малого радиуса
4	0+163	основная дорога	справа	3.20	Обгон запрещен	кривая в плане малого радиуса
5	1+202	основная дорога	слева	3.32	Движение транспортных средств с опасными грузами запрещено	организация движения в населенном пункте
6	4+623	основная дорога	справа	3.20	Обгон запрещен	кривая в плане малого радиуса
7	4+623	основная дорога	слева	3.20	Обгон запрещен	кривая в плане малого радиуса
8	4+775	основная дорога	слева	3.20	Обгон запрещен	кривая в плане малого радиуса
9	4+775	основная дорога	справа	3.20	Обгон запрещен	кривая в плане малого радиуса
10	4+950	основная дорога	справа	3.24	Ограничение максимальной скорости	кривая в плане малого радиуса
11	5+000	основная дорога	справа	3.20	Обгон запрещен	ограниченная видимость в плане
12	5+000	основная дорога	слева	3.20	Обгон запрещен	ограниченная видимость в плане
13	5+360	основная дорога	слева	3.24	Ограничение максимальной скорости	кривая в плане малого радиуса
14	5+360	основная дорога	справа	3.20	Обгон запрещен	ограниченная видимость в плане
15	5+360	основная дорога	слева	3.20	Обгон запрещен	ограниченная видимость в плане
16	5+554	основная дорога	слева	3.20	Обгон запрещен	ограниченная видимость в плане
17	5+554	основная дорога	справа	3.20	Обгон запрещен	ограниченная видимость в плане
18	7+527	основная дорога	справа	3.24	Ограничение максимальной скорости	опасный участок
19	7+527	основная дорога	справа	3.20	Обгон запрещен	кривая в плане малого радиуса
20	7+527	основная дорога	слева	3.20	Обгон запрещен	кривая в плане малого радиуса
21	7+627	основная дорога	справа	3.24	Ограничение максимальной скорости	опасный участок
22	7+727	основная дорога	справа	3.24	Ограничение максимальной скорости	опасный участок
23	8+488	основная дорога	слева	3.24	Ограничение максимальной скорости	опасный участок
24	8+488	основная дорога	слева	3.20	Обгон запрещен	кривая в плане малого радиуса
25	8+488	основная дорога	справа	3.20	Обгон запрещен	кривая в плане малого радиуса
26	8+588	основная дорога	слева	3.24	Ограничение максимальной скорости	опасный участок
27	8+688	основная дорога	слева	3.24	Ограничение максимальной скорости	опасный участок
28	8+924	основная дорога	слева	3.24	Ограничение максимальной скорости	кривая в плане малого радиуса
29	8+924	основная дорога	справа	3.20	Обгон запрещен	кривая в плане малого радиуса
30	8+924	основная дорога	слева	3.20	Обгон запрещен	кривая в плане малого радиуса
31	9+025	основная дорога	слева	3.24	Ограничение максимальной скорости	кривая в плане малого радиуса
32	9+122	основная дорога	слева	3.24	Ограничение максимальной скорости	кривая в плане малого радиуса
33	11+332	основная дорога	справа	3.20	Обгон запрещен	кривая в плане малого радиуса
34	11+332	основная дорога	слева	3.20	Обгон запрещен	кривая в плане малого радиуса
35	11+802	основная дорога	слева	3.20	Обгон запрещен	кривая в плане малого радиуса
36	11+802	основная дорога	справа	3.20	Обгон запрещен	кривая в плане малого радиуса
37	16+546	основная дорога	слева	3.20	Обгон запрещен	ограниченная видимость в профиле
38	16+546	основная дорога	справа	3.20	Обгон запрещен	ограниченная видимость в профиле
39	17+110	основная дорога	слева	3.20	Обгон запрещен	ограниченная видимость в профиле
40	17+110	основная дорога	справа	3.20	Обгон запрещен	ограниченная видимость в профиле
41	23+278	основная дорога	справа	3.24	Ограничение максимальной скорости	кривая в плане малого радиуса

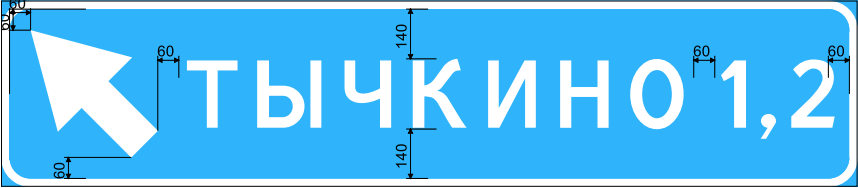
№ п/п	Адрес, км+м	Тип объекта	Расположение	Номер знака по ГОСТ Р 52290-2004	Наименование знака	Обоснование
1	2	3	4	5	6	7
87	38+050	основная дорога	слева	3.20	Обгон запрещен	ограниченная видимость в профиле
88	38+050	основная дорога	справа	3.20	Обгон запрещен	ограниченная видимость в профиле
89	40+899	основная дорога	справа	3.24	Ограничение максимальной скорости	кривая в плане малого радиуса
90	40+899	основная дорога	слева	3.20	Обгон запрещен	кривая в плане малого радиуса
91	40+899	основная дорога	справа	3.20	Обгон запрещен	кривая в плане малого радиуса
92	41+360	основная дорога	слева	3.24	Ограничение максимальной скорости	кривая в плане малого радиуса
93	41+360	основная дорога	слева	3.20	Обгон запрещен	кривая в плане малого радиуса
94	41+360	основная дорога	справа	3.20	Обгон запрещен	кривая в плане малого радиуса
95	43+175	основная дорога	слева	3.20	Обгон запрещен	ограниченная видимость в плане
96	43+175	основная дорога	справа	3.20	Обгон запрещен	ограниченная видимость в плане
97	44+125	основная дорога	слева	3.20	Обгон запрещен	ограниченная видимость в плане
98	44+125	основная дорога	справа	3.20	Обгон запрещен	ограниченная видимость в плане
99	44+743	основная дорога	справа	3.24	Ограничение максимальной скорости	кривая в плане малого радиуса
100	44+743	основная дорога	слева	3.20	Обгон запрещен	ограниченная видимость в плане
101	44+743	основная дорога	справа	3.20	Обгон запрещен	ограниченная видимость в плане
102	45+485	основная дорога	слева	3.24	Ограничение максимальной скорости	кривая в плане малого радиуса
103	45+485	основная дорога	слева	3.20	Обгон запрещен	ограниченная видимость в плане
104	45+485	основная дорога	справа	3.20	Обгон запрещен	ограниченная видимость в плане
105	46+510	основная дорога	слева	3.20	Обгон запрещен	кривая в плане малого радиуса
106	46+510	основная дорога	справа	3.20	Обгон запрещен	кривая в плане малого радиуса
107	47+052	основная дорога	слева	3.20	Обгон запрещен	кривая в плане малого радиуса
108	47+052	основная дорога	справа	3.20	Обгон запрещен	кривая в плане малого радиуса
109	49+050	основная дорога	справа	3.24	Ограничение максимальной скорости	кривая в плане малого радиуса
110	49+050	основная дорога	слева	3.20	Обгон запрещен	кривая в плане малого радиуса
111	49+050	основная дорога	справа	3.20	Обгон запрещен	кривая в плане малого радиуса
112	49+161	основная дорога	справа	3.24	Ограничение максимальной скорости	кривая в плане малого радиуса
113	49+488	основная дорога	слева	3.24	Ограничение максимальной скорости	кривая в плане малого радиуса
114	49+588	основная дорога	слева	3.24	Ограничение максимальной скорости	кривая в плане малого радиуса
115	49+588	основная дорога	справа	3.20	Обгон запрещен	ограниченная видимость в плане
116	49+588	основная дорога	слева	3.20	Обгон запрещен	ограниченная видимость в плане
117	50+000	основная дорога	слева	3.20	Обгон запрещен	ограниченная видимость в плане
118	50+000	основная дорога	справа	3.20	Обгон запрещен	ограниченная видимость в плане

Ведомость знаков индивидуального проектирования
на автомобильной дороге Баган - Палецкое - Кучугур
(км 0+000 - км 50+689)

Информация	Кол-во	Эскиз знака
Код знака по ГОСТ: 5.23.1 Положение: км 0+940 слева Тип объекта: основная дорога Размеры щита, мм.: 344x1194 Площадь щита, кв.м.: 0.41 Высота шрифта, мм.: 200 Толщина каймы, мм.: 12 Закругление каймы, мм.: R-60 Масштаб: 1:20	1	
Код знака по ГОСТ: 5.24.1 Положение: км 0+940 слева Тип объекта: основная дорога Размеры щита, мм.: 344x1194 Площадь щита, кв.м.: 0.41 Высота шрифта, мм.: 200 Толщина каймы, мм.: 12 Закругление каймы, мм.: R-60 Масштаб: 1:20	1	
Код знака по ГОСТ: 6.10.1 Положение: км 1+237 справа Тип объекта: основная дорога Размеры щита, мм.: 908x3124 Площадь щита, кв.м.: 2.84 Высота шрифта, мм.: 200 Толщина каймы, мм.: 24 Закругление каймы, мм.: R-60 Масштаб: 1:20	1	

Информация	Кол-во	Эскиз знака
Код знака по ГОСТ: 6.10.1 Положение: км 1+328 слева Тип объекта: основная дорога Размеры щита, мм.: 908x3124 Площадь щита, кв.м.: 2.84 Высота шрифта, мм.: 200 Толщина каймы, мм.: 24 Закругление каймы, мм.: R-60 Масштаб: 1:20	1	
Код знака по ГОСТ: 6.14.1 Положение: км 1+389 справа, км 9+000 слева, км 16+383 справа, км 23+855 слева, км 31+385 справа, км 38+550 слева, км 46+299 справа Тип объекта: основная дорога Размеры щита, мм.: 276x833 Площадь щита, кв.м.: 0.23 Высота шрифта, мм.: 150 Толщина каймы, мм.: 18 Закругление каймы, мм.: R-45 Масштаб: 1:20	7	
Код знака по ГОСТ: 6.12 Положение: км 1+439 справа Тип объекта: основная дорога Размеры щита, мм.: 648x2280 Площадь щита, кв.м.: 1.48 Высота шрифта, мм.: 200 Толщина каймы, мм.: 24 Закругление каймы, мм.: R-60 Масштаб: 1:20	1	

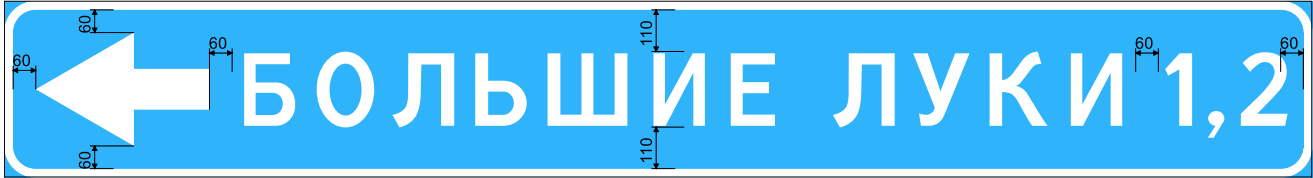
Информация	Кол-во	Эскиз знака
Код знака по ГОСТ: 6.10.1 Положение: км 7+384 справа Тип объекта: основная дорога Размеры щита, мм.: 628x2058 Площадь щита, кв.м.: 1.29 Высота шрифта, мм.: 200 Толщина каймы, мм.: 24 Закругление каймы, мм.: R-60 Масштаб: 1:20	1	
Код знака по ГОСТ: 6.10.1 Положение: км 7+482 справа Тип объекта: примыкание Размеры щита, мм.: 1068x3256 Площадь щита, кв.м.: 3.48 Высота шрифта, мм.: 200 Толщина каймы, мм.: 24 Закругление каймы, мм.: R-60 Масштаб: 1:20	1	
Код знака по ГОСТ: 6.10.1 Положение: км 7+578 слева Тип объекта: основная дорога Размеры щита, мм.: 468x2218 Площадь щита, кв.м.: 1.04 Высота шрифта, мм.: 200 Толщина каймы, мм.: 24 Закругление каймы, мм.: R-60 Масштаб: 1:20	1	
Код знака по ГОСТ: 6.10.1 Положение: км 8+706 справа Тип объекта: основная дорога Размеры щита, мм.: 493x2523 Площадь щита, кв.м.: 1.24 Высота шрифта, мм.: 200 Толщина каймы, мм.: 24 Закругление каймы, мм.: R-60 Масштаб: 1:20	1	

Информация	Кол-во	Эскиз знака
Код знака по ГОСТ: 6.10.1 Положение: км 8+742 справа Тип объекта: примыкание Размеры щита, мм.: 1093x2759 Площадь щита, кв.м.: 3.02 Высота шрифта, мм.: 200 Толщина каймы, мм.: 24 Закругление каймы, мм.: R-60 Масштаб: 1:20	1	
Код знака по ГОСТ: 6.10.1 Положение: км 8+834 слева Тип объекта: основная дорога Размеры щита, мм.: 493x2523 Площадь щита, кв.м.: 1.24 Высота шрифта, мм.: 200 Толщина каймы, мм.: 24 Закругление каймы, мм.: R-60 Масштаб: 1:20	1	
Код знака по ГОСТ: 6.12 Положение: км 13+600 слева Тип объекта: основная дорога Размеры щита, мм.: 368x1572 Площадь щита, кв.м.: 0.58 Высота шрифта, мм.: 200 Толщина каймы, мм.: 24 Закругление каймы, мм.: R-60 Масштаб: 1:20	1	
Код знака по ГОСТ: 6.10.1 Положение: км 19+250 справа Тип объекта: основная дорога Размеры щита, мм.: 1068x3566 Площадь щита, кв.м.: 3.81 Высота шрифта, мм.: 200 Толщина каймы, мм.: 24 Закругление каймы, мм.: R-60 Масштаб: 1:20	1	

Информация	Кол-во	Эскиз знака
Код знака по ГОСТ: 6.10.1 Положение: км 19+356 слева Тип объекта: основная дорога Размеры щита, мм.: 908x3708 Площадь щита, кв.м.: 3.37 Высота шрифта, мм.: 200 Толщина каймы, мм.: 24 Закругление каймы, мм.: R-60 Масштаб: 1:20	1	
Код знака по ГОСТ: 6.12 Положение: км 21+400 справа Тип объекта: основная дорога Размеры щита, мм.: 648x2278 Площадь щита, кв.м.: 1.48 Высота шрифта, мм.: 200 Толщина каймы, мм.: 24 Закругление каймы, мм.: R-60 Масштаб: 1:20	1	
Код знака по ГОСТ: 6.12 Положение: км 33+600 слева Тип объекта: основная дорога Размеры щита, мм.: 368x1632 Площадь щита, кв.м.: 0.60 Высота шрифта, мм.: 200 Толщина каймы, мм.: 24 Закругление каймы, мм.: R-60 Масштаб: 1:20	1	

Информация	Кол-во	Эскиз знака
Код знака по ГОСТ: 6.10.1 Положение: км 35+196 справа Тип объекта: основная дорога Размеры щита, мм.: 1508x4016 Площадь щита, кв.м.: 6.06 Высота шрифта, мм.: 200 Толщина каймы, мм.: 24 Закругление каймы, мм.: R-60 Масштаб: 1:20	1	
Код знака по ГОСТ: 6.10.1 Положение: км 35+288 слева Тип объекта: основная дорога Размеры щита, мм.: 1508x3724 Площадь щита, кв.м.: 5.62 Высота шрифта, мм.: 200 Толщина каймы, мм.: 24 Закругление каймы, мм.: R-60 Масштаб: 1:20	1	
Код знака по ГОСТ: 6.10.1 Положение: км 40+824 справа Тип объекта: основная дорога Размеры щита, мм.: 1068x4136 Площадь щита, кв.м.: 4.42 Высота шрифта, мм.: 200 Толщина каймы, мм.: 24 Закругление каймы, мм.: R-60 Масштаб: 1:20	1	

Информация	Кол-во	Эскиз знака
Код знака по ГОСТ: 6.10.1 Положение: км 40+885 слева Тип объекта: основная дорога Размеры щита, мм.: 908x4474 Площадь щита, кв.м.: 4.06 Высота шрифта, мм.: 200 Толщина каймы, мм.: 24 Закругление каймы, мм.: R-60 Масштаб: 1:20	1	
Код знака по ГОСТ: 6.12 Положение: км 41+310 справа Тип объекта: основная дорога Размеры щита, мм.: 368x1928 Площадь щита, кв.м.: 0.71 Высота шрифта, мм.: 200 Толщина каймы, мм.: 24 Закругление каймы, мм.: R-60 Масштаб: 1:20	1	
Код знака по ГОСТ: 6.11 Положение: км 45+736 слева, км 46+204 справа, км 50+680 слева Тип объекта: основная дорога Размеры щита, мм.: 368x2670 Площадь щита, кв.м.: 0.98 Высота шрифта, мм.: 200 Толщина каймы, мм.: 24 Закругление каймы, мм.: R-60 Масштаб: 1:20	3	
Код знака по ГОСТ: 6.11 Положение: км 45+740 справа, км 46+200 слева Тип объекта: основная дорога Размеры щита, мм.: 368x3116 Площадь щита, кв.м.: 1.15 Высота шрифта, мм.: 200 Толщина каймы, мм.: 24 Закругление каймы, мм.: R-60 Масштаб: 1:20	2	

Информация	Кол-во	Эскиз знака
Код знака по ГОСТ: 6.10.1 Положение: км 48+497 справа Тип объекта: основная дорога Размеры щита, мм.: 468x3578 Площадь щита, кв.м.: 1.67 Высота шрифта, мм.: 200 Толщина каймы, мм.: 24 Закругление каймы, мм.: R-60 Масштаб: 1:20	1	
Код знака по ГОСТ: 6.10.1 Положение: км 48+551 справа Тип объекта: примыкание Размеры щита, мм.: 681x2556 Площадь щита, кв.м.: 1.74 Высота шрифта, мм.: 150 Толщина каймы, мм.: 18 Закругление каймы, мм.: R-45 Масштаб: 1:20	1	
Код знака по ГОСТ: 6.10.1 Положение: км 48+602 слева Тип объекта: основная дорога Размеры щита, мм.: 468x3578 Площадь щита, кв.м.: 1.67 Высота шрифта, мм.: 200 Толщина каймы, мм.: 24 Закругление каймы, мм.: R-60 Масштаб: 1:20	1	

Сводная ведомость объемов горизонтальной дорожной разметки
на автомобильной дороге: Баган - Палецкое - Кучугур

участок дороги с 0+000 по 50+689 км

№ км	1.1 (0,10 м)	1.2 (0,10 м)	1.5 (0,10 м)	1.6 (0,10 м)	1.7 (0,10 м)	1.13 (0,60 м)	Итого, кв. м
1	2	3	4	5	6	7	8
ширина, м	0.10	0.10	0.10	0.10	0.10	0.60	
коэф. прив. к 1.1	1.00	1.00	0.25	0.75	0.50	0.25	
0+000 - 1+000	306	1860	349	236	259		255.98
1+000 - 2+000	160	914	12	231	43	28	131.38
2+000 - 3+000							
3+000 - 4+000							
4+000 - 5+000							
5+000 - 6+000							
6+000 - 7+000							
7+000 - 7+382							
Узел: 7+382 - 7+530							
7+530 - 8+000							
8+000 - 9+000							
9+000 - 10+000							
10+000 - 11+000							
11+000 - 12+000							
12+000 - 13+000							
13+000 - 14+000							
14+000 - 15+000							
15+000 - 16+000							
16+000 - 17+000							
17+000 - 18+000							
18+000 - 19+000							
19+000 - 19+230							
Узел: 19+230 - 19+378							
19+378 - 20+000							
20+000 - 21+000							
21+000 - 22+000							
22+000 - 23+000							
23+000 - 24+000							
24+000 - 25+000							
25+000 - 26+000							
26+000 - 27+000							
27+000 - 28+000							
28+000 - 29+000							

№ км	1.1 (0,10 м)	1.2 (0,10 м)	1.5 (0,10 м)	1.6 (0,10 м)	1.7 (0,10 м)	1.13 (0,60 м)	Итого, кв. м
1	2	3	4	5	6	7	8
<i>ширина, м</i>	0.10	0.10	0.10	0.10	0.10	0.60	
<i>коэф. прив. к 1.1</i>	1.00	1.00	0.25	0.75	0.50	0.25	
29+000 - 30+000							
30+000 - 31+000							
31+000 - 32+000							
32+000 - 33+000							
33+000 - 34+000							
34+000 - 35+000							
35+000 - 36+000							
36+000 - 37+000							
37+000 - 38+000							
38+000 - 39+000							
39+000 - 40+000							
40+000 - 40+760							
Узел: 40+760 - 40+908							
40+908 - 41+000							
41+000 - 42+000							
42+000 - 43+000							
43+000 - 44+000							
44+000 - 45+000							
45+000 - 46+000							
46+000 - 47+000							
47+000 - 48+000							
48+000 - 49+000							
49+000 - 50+000							
50+000 - 50+689							
Линейная протяженность, м	466.00	2774.00	361.00	467.00	302.00	28.00	
Протяженность, приведенная к сплошной линии 1.1, м	466.00	2774.00	90.25	350.25	151.00	7.00	
Площадь, кв. м.	46.60	277.40	9.03	35.03	15.10	4.20	387.35

**Сводная ведомость объемов вертикальной дорожной разметки
на автомобильной дороге: Баган - Палецкое - Кучугур**

участок дороги с 0+000 по 50+689 км

№ км	2.1.3 (2х0,30) бел, шт	2.1.3 (2х0,30) черн, шт	Итого, кв. м (бел)	Итого, кв. м (черн)
1	2	3	4	5
<i>ширина, м</i>	<i>0.30</i>	<i>0.30</i>		
0+000 - 1+000	1	1	0.30	0.30
1+000 - 2+000				
2+000 - 3+000				
3+000 - 4+000				
4+000 - 5+000				
5+000 - 6+000				
6+000 - 7+000				
7+000 - 7+382				
Узел: 7+382 - 7+530				
7+530 - 8+000				
8+000 - 9+000				
9+000 - 10+000				
10+000 - 11+000				
11+000 - 12+000				
12+000 - 13+000				
13+000 - 14+000				
14+000 - 15+000				
15+000 - 16+000				
16+000 - 17+000				
17+000 - 18+000				
18+000 - 19+000				
19+000 - 19+230				
Узел: 19+230 - 19+378				
19+378 - 20+000				
20+000 - 21+000				
21+000 - 22+000				
22+000 - 23+000				
23+000 - 24+000				
24+000 - 25+000				
25+000 - 26+000				
26+000 - 27+000				
27+000 - 28+000				
28+000 - 29+000				
29+000 - 30+000				
30+000 - 31+000				

№ км	2.1.3 (2x0,30) бел, шт	2.1.3 (2x0,30) черн, шт	Итого, кв. м (бел)	Итого, кв. м (черн)
1	2	3	4	5
<i>ширина, м</i>	<i>0.30</i>	<i>0.30</i>		
31+000 - 32+000				
32+000 - 33+000				
33+000 - 34+000				
34+000 - 35+000				
35+000 - 36+000				
36+000 - 37+000				
37+000 - 38+000				
38+000 - 39+000				
39+000 - 40+000				
40+000 - 40+760				
Узел: 40+760 - 40+908				
40+908 - 41+000				
41+000 - 42+000				
42+000 - 43+000				
43+000 - 44+000				
44+000 - 45+000				
45+000 - 46+000				
46+000 - 47+000				
47+000 - 48+000				
48+000 - 49+000				
49+000 - 50+000				
50+000 - 50+689				
Линейная протяженность, м	1.00	1.00		
Площадь, кв. м.	0.30	0.30	0.30	0.30

Ведомость размещения бокового дорожного ограждения на основной дороге
на автомобильной дороге: Баган - Палецкое - Кучугур

участок дороги с 0+000 по 50+689 км

№ п/п	Адрес участка		Расположение	Причина установки (замены)	Вид (сущ./проект.)	Высота (сущ./ проект.)	Тип установленного ограждения, м					Дата устано вки	Потребность в установке вновь, м					Потребность в замене, м					Потребность в демонтаже, м				
	Начало, км+м	Конец, км+м					Барь ерн.	Пара петн.	Трос.	Комб.	УС		Барь ерн.	Пара петн.	Трос.	Комб.	УС	Барь ерн.	Пара петн.	Трос.	Комб.	УС	Барь ерн.	Пара петн.	Трос.	Комб.	УС
1	2	3	4	5	6	7	8	9	10	11	12	13	14	15	16	17	18	19	20	21	22	23	24	25	26	27	28
1	0+009	0+163	справа	неудовл. состояние	односторонние	0.70 / 0.75	154						8				У1	146				У1	8				
2	0+163	0+167	справа	недост. концевик	односторонние	0.75							4				У1										
3	0+253	0+512	справа	Н > 3.0 м	односторонние	0.75							259				У1										
4	0+700	0+703	слева	недост. концевик	односторонние	0.75							3				У1										
5	0+700	0+703	справа	недост. концевик	односторонние	0.75							3				У1										
6	0+703	0+733	слева	неудовл. состояние	односторонние	0.65 / 0.75	30						24				У1	6				У1	24				
7	0+703	0+733	справа	неудовл. состояние	односторонние	0.65 / 0.75	30						24				У1	6				У1	24				
8	0+733	0+736	слева	недост. концевик	односторонние	0.75							3				У1										
9	0+733	0+736	справа	недост. концевик	односторонние	0.75							3				У1										
10	0+789	0+866	справа	Н > 3.0 м	односторонние	0.75	77				У1																
ИТОГО:							291	0	0	0			331	0	0	0		158	0	0	0		56	0	0	0	

Ведомость размещения бокового дорожного ограждения на примыканиях и съездах
на автомобильной дороге: Баган - Палецкое - Кучугур

участок дороги с 0+000 по 50+689 км

№ п/п	Адрес участка		Расположение	Причина установки (замены)	Вид (сущ./проект.)	Высота (сущ./ проект.)	Тип установленного ограждения, м					Дата устано вки	Потребность в установке вновь, м					Потребность в замене, м					Потребность в демонтаже, м				
	Начало, км+м	Конец, км+м					Барь ерн.	Пара петн.	Трос.	Комб.	УС		Барь ерн.	Пара петн.	Трос.	Комб.	УС	Барь ерн.	Пара петн.	Трос.	Комб.	УС	Барь ерн.	Пара петн.	Трос.	Комб.	УС
1	2	3	4	5	6		7	8	9	10	11	12	13	14	15	16	17	18	19	20	21	22	23	24	25	26	27
1	0+877	0+877	правое примыкание, слева	Н > 3,0 м	односторонние	0.75	16				У1																
ИТОГО:							16	0	0	0			0	0	0	0		0	0	0	0		0	0	0	0	

**Ведомость размещения сигнальных столбиков
на автомобильной дороге: Баган - Палецкое - Кучугур**

участок дороги с 0+000 по 50+689 км

№ п/п	Начало, км+м	Конец, км+м	Расположение	Протяженность								Материал		Зона расположения
				Проектируемые в соотв. с нормативн. док-ми		Фактически установленные		Потребность в замене		Потребность в установке		фактический	проектный	
				метров	штук	метров	штук	метров	штук	метров	штук			
1	2	3	4	5	6	7	8	9	10	11	12	13	14	15
1	0+507	0+507	слева				1				-1	металлические		Примыкание слева
2	0+507	0+507	справа				1				-1	металлические		Примыкание слева
3	0+533	0+533	слева				1				-1	металлические		Примыкание справа
4	0+533	0+533	справа				1				-1	металлические		Примыкание справа
5	0+789	0+789	справа				1				-1	металлические		Прямой участок или кривая, R>600
6	0+858	0+858	слева				2				-2	металлические		
7	0+858	0+858	справа				2				-2	металлические		Примыкание слева
8	0+877	0+877	справа				2				-2	металлические		Примыкание справа
9	0+918	0+918	слева				2				-2	металлические		Примыкание слева
10	0+918	0+918	справа				2				-2	металлические		Примыкание слева
11	1+109	1+109	слева				1				-1	металлические		Примыкание слева
12	1+109	1+109	справа				1				-1	металлические		Примыкание слева
13	1+926	1+926	слева		4		1		1		3	металлические	полимерные	Примыкание справа
14	1+926	1+926	справа		3		1		1		2	металлические	полимерные	Примыкание справа
15	2+270	2+270	слева		3						3		полимерные	Примыкание слева
16	2+270	2+270	справа		3						3		полимерные	Примыкание слева
17	2+297	2+317	слева	20	3		1		1	20	2	металлические	полимерные	Труба
18	2+297	2+317	справа	20	3		1		1	20	2	металлические	полимерные	Труба
19	4+499	4+519	слева	20	3		1		1	20	2	металлические	полимерные	Труба
20	4+499	4+519	справа	20	3		1		1	20	2	металлические	полимерные	Труба
21	4+622	4+722	слева	100	3					100	3		полимерные	Прямой участок или кривая, R>600
22	4+804	4+804	слева		4		1		1		3	металлические	полимерные	
23	4+804	4+804	справа		4		1		1		3	металлические	полимерные	Примыкание слева
24	5+037	5+137	слева	100	3					100	3		полимерные	Прямой участок или кривая, R>600
25	5+037	5+337	справа	300	7					300	7		полимерные	Прямой участок или кривая, R>600
26	5+187	5+287	слева	100	5					100	5		полимерные	Прямой участок или кривая, R>600
27	5+337	5+437	слева	100	3					100	3		полимерные	Прямой участок или кривая, R>600
28	5+373	5+373	слева		4		3				1	полимерные	полимерные	Примыкание справа
29	5+373	5+373	справа		4		4					полимерные	полимерные	Примыкание справа
30	5+411	5+611	справа	200	5					200	5		полимерные	Прямой участок или кривая, R>600
31	7+300	7+300	слева		5		5					полимерные	полимерные	Примыкание справа
32	7+300	7+300	справа		5		5					полимерные	полимерные	Примыкание справа
33	7+386	7+413	справа	20	3	27	3			-7		полимерные	полимерные	Труба
34	7+392	7+521	слева	75	19	119	4			-44	15	полимерные	полимерные	Труба
35	7+425	7+455	справа			30	11			-30	-11	полимерные		Прямой участок или кривая, R>600
36	7+466	7+466	слева				5				-5	полимерные		

№ п/п	Начало, км+м	Конец, км+м	Расположение	Протяженность								Материал		Зона расположения
				Проектируемые в соотв. с нормативн. док-ми		Фактически установленные		Потребность в замене		Потребность в установке		фактический	проектный	
				метров	штук	метров	штук	метров	штук	метров	штук			
1	2	3	4	5	6	7	8	9	10	11	12	13	14	15
37	7+466	7+466	справа		7		10				-3	полимерные	полимерные	Примыкание справа
38	7+476	7+476	слева		3						3		полимерные	Примыкание справа
39	7+476	7+476	справа		3						3		полимерные	Примыкание справа
40	7+514	8+521	справа	610	21	1007	32			-397	-11	полимерные	полимерные	Прямой участок или кривая, R>600
41	7+570	8+511	слева	610	28	846	21			-236	7	полимерные	полимерные	Прямой участок или кривая, R>600
42	8+559	8+784	слева	200	9	171	9			29		полимерные	полимерные	Прямой участок или кривая, R>600
43	8+564	8+717	справа	120	6	111	5			9	1	полимерные	полимерные	Прямой участок или кривая, R>600
44	8+742	8+742	слева		5		4				1	полимерные	полимерные	Примыкание справа
45	8+742	8+742	справа		15		10				5	полимерные	полимерные	Примыкание справа
46	8+777	8+777	справа				1				-1	металлические		Прямой участок или кривая, R>600
47	8+804	8+904	справа	100	3					100	3		полимерные	Прямой участок или кривая, R>600
48	8+809	8+909	слева	100	3					100	3		полимерные	Прямой участок или кривая, R>600
49	8+959	9+259	слева	300	7					300	7		полимерные	Прямой участок или кривая, R>600
50	9+335	9+335	слева		5						5		полимерные	Примыкание слева
51	9+335	9+335	справа		5						5		полимерные	Примыкание слева
52	9+335	9+335	слева		6						6		полимерные	Примыкание справа
53	9+335	9+335	справа		6						6		полимерные	Примыкание справа
54	10+666	10+866	справа	200	5					200	5		полимерные	Прямой участок или кривая, R>600
55	11+896	11+896	слева		4						4		полимерные	Примыкание слева
56	11+896	11+896	справа		4						4		полимерные	Примыкание слева
57	11+896	11+896	слева		3						3		полимерные	Примыкание справа
58	11+896	11+896	справа		3						3		полимерные	Примыкание справа
59	14+556	14+576	слева	20	3		1		1	20	2	металлические	полимерные	Труба
60	14+556	14+576	справа	20	3		1		1	20	2	металлические	полимерные	Труба
61	16+287	16+287	слева		4		1		1		3	металлические	полимерные	Примыкание слева
62	16+287	16+287	справа		3		1		1		2	металлические	полимерные	Примыкание слева
63	16+287	16+287	слева		3		1		1		2	металлические	полимерные	Примыкание справа
64	16+287	16+287	справа		3		1		1		2	металлические	полимерные	Примыкание справа
65	16+728	16+928	слева	200	5					200	5		полимерные	Прямой участок или кривая, R>600
66	17+456	17+476	слева	20	3		1		1	20	2	металлические	полимерные	Труба
67	17+456	17+476	справа	20	3		1		1	20	2	металлические	полимерные	Труба
68	19+250	19+378	справа	128	44					128	44		полимерные	Прямой участок или кривая, R>600
69	19+717	19+737	слева	20	3		1		1	20	2	металлические	полимерные	Труба
70	19+717	19+737	справа	20	3		1		1	20	2	металлические	полимерные	Труба
71	20+117	20+117	слева		5		1		1		4	металлические	полимерные	Примыкание слева
72	20+117	20+117	справа		4		1		1		3	металлические	полимерные	Примыкание слева
73	20+117	20+117	слева		4		1		1		3	металлические	полимерные	Примыкание справа

№ п/п	Начало, км+м	Конец, км+м	Расположение	Протяженность								Материал		Зона расположения
				Проектируемые в соотв. с нормативн. док-ми		Фактически установленные		Потребность в замене		Потребность в установке		фактический	проектный	
				метров	штук	метров	штук	метров	штук	метров	штук			
1	2	3	4	5	6	7	8	9	10	11	12	13	14	15
74	20+117	20+117	справа		6		1		1		5	металлические	полимерные	Примыкание справа
75	21+160	21+310	справа	150	4					150	4		полимерные	Прямой участок или кривая, R>600
76	21+740	21+760	слева	20	3					20	3		полимерные	
77	21+740	21+760	справа	20	3		1		1	20	2	металлические	полимерные	Труба
78	22+613	22+763	слева	150	4					150	4		полимерные	Прямой участок или кривая, R>600
79	23+336	23+436	слева	100	3					100	3		полимерные	Прямой участок или кривая, R>600
80	23+344	23+444	справа	100	3					100	3		полимерные	Прямой участок или кривая, R>600
81	23+466	23+616	слева	150	6					150	6		полимерные	Прямой участок или кривая, R>600
82	23+474	23+609	справа	135	10					135	10		полимерные	Прямой участок или кривая, R>600
83	23+639	23+739	справа	100	3					100	3		полимерные	Прямой участок или кривая, R>600
84	23+646	23+746	слева	100	3					100	3		полимерные	Прямой участок или кривая, R>600
85	24+850	25+100	справа	250	6					250	6		полимерные	Прямой участок или кривая, R>600
86	25+998	26+098	справа	100	3					100	3		полимерные	Прямой участок или кривая, R>600
87	25+998	26+448	слева	450	10					450	10		полимерные	Прямой участок или кривая, R>600
88	26+148	26+298	справа	150	7					150	7		полимерные	Прямой участок или кривая, R>600
89	26+348	26+448	справа	100	3					100	3		полимерные	Прямой участок или кривая, R>600
90	27+516	27+666	слева	150	4					150	4		полимерные	Прямой участок или кривая, R>600
91	29+627	29+627	слева		5						5		полимерные	Примыкание слева
92	29+627	29+627	справа		3						3		полимерные	Примыкание слева
93	29+627	29+627	слева		3		1		1		2	металлические	полимерные	Примыкание справа
94	29+627	29+627	справа		5		1		1		4	металлические	полимерные	Примыкание справа
95	29+719	29+819	справа	100	3					100	3		полимерные	Прямой участок или кривая, R>600
96	29+726	29+826	слева	100	3					100	3		полимерные	Прямой участок или кривая, R>600
97	29+849	29+969	справа	120	5					120	5		полимерные	Прямой участок или кривая, R>600
98	29+856	29+961	слева	105	8					105	8		полимерные	Прямой участок или кривая, R>600
99	29+991	30+091	слева	100	3					100	3		полимерные	Прямой участок или кривая, R>600
100	29+999	30+099	справа	100	3					100	3		полимерные	Прямой участок или кривая, R>600
101	30+382	30+582	слева	200	5					200	5		полимерные	Прямой участок или кривая, R>600
102	31+037	31+087	слева	50	2					50	2		полимерные	Прямой участок или кривая, R>600

№ п/п	Начало, км+м	Конец, км+м	Расположение	Протяженность								Материал		Зона расположения
				Проектируемые в соотв. с нормативн. док-ми		Фактически установленные		Потребность в замене		Потребность в установке		фактический	проектный	
				метров	штук	метров	штук	метров	штук	метров	штук			
1	2	3	4	5	6	7	8	9	10	11	12	13	14	15
103	31+127	31+127	слева		6		6					полимерные	полимерные	Примыкание слева
104	31+127	31+127	справа		6		7				-1	полимерные	полимерные	Примыкание слева
105	31+187	31+237	слева	50	2					50	2		полимерные	Прямой участок или кривая, R>600
106	31+320	31+320	слева		3		2				1	полимерные	полимерные	
107	31+320	31+320	справа		4		2				2	полимерные	полимерные	
108	31+440	31+440	слева		10		6				4	полимерные	полимерные	
109	31+440	31+440	справа		4		3				1	полимерные	полимерные	Примыкание слева
110	31+497	31+517	слева	20	3	20	3					полимерные	полимерные	Труба
111	31+497	31+517	справа	20	3	20	3					полимерные	полимерные	Труба
112	31+708	32+058	слева	350	8					350	8		полимерные	Прямой участок или кривая, R>600
113	32+891	33+091	справа	200	5					200	5		полимерные	Прямой участок или кривая, R>600
114	33+571	33+591	слева	20	3					20	3		полимерные	Труба
115	33+571	33+591	справа	20	3					20	3		полимерные	Труба
116	34+048	34+048	слева		4						4		полимерные	Примыкание слева
117	34+048	34+048	справа		5						5		полимерные	Примыкание слева
118	34+048	34+048	слева		5						5		полимерные	Примыкание справа
119	34+048	34+048	справа		5						5		полимерные	Примыкание справа
120	34+688	34+838	справа	150	4					150	4		полимерные	Прямой участок или кривая, R>600
121	35+066	35+066	слева		3						3		полимерные	Примыкание слева
122	35+066	35+066	справа		3						3		полимерные	Примыкание слева
123	35+066	35+066	слева		3						3		полимерные	Примыкание справа
124	35+066	35+066	справа		3						3		полимерные	Примыкание справа
125	35+161	35+181	слева	20	3					20	3		полимерные	Труба
126	35+161	35+181	справа	20	3					20	3		полимерные	Труба
127	35+247	35+247	слева		11						11		полимерные	Примыкание слева
128	35+247	35+247	справа		12						12		полимерные	Примыкание слева
129	35+247	35+247	слева		18						18		полимерные	Примыкание справа
130	35+247	35+247	справа		12						12		полимерные	Примыкание справа
131	35+329	35+579	справа	270	9		1		1	270	8	металлические	полимерные	Труба
132	35+439	35+459	слева	20	3		1		1	20	2	металлические	полимерные	Труба
133	35+956	36+056	справа	100	3					100	3		полимерные	Прямой участок или кривая, R>600
134	36+116	36+166	справа	50	2					50	2		полимерные	Прямой участок или кривая, R>600
135	36+128	36+178	слева	50	2					50	2		полимерные	Прямой участок или кривая, R>600
136	36+217	36+237	слева	20	3					20	3		полимерные	Труба
137	36+217	36+237	справа	20	3		1		1	20	2	металлические	полимерные	Труба
138	36+266	36+616	справа	350	8					350	8		полимерные	Прямой участок или кривая, R>600
139	36+278	36+353	слева	75	4					75	4		полимерные	Прямой участок или кривая, R>600
140	36+387	36+387	слева		7		1		1		6	металлические	полимерные	Примыкание слева

№ п/п	Начало, км+м	Конец, км+м	Расположение	Протяженность								Материал		Зона расположения
				Проектируемые в соотв. с нормативн. док-ми		Фактически установленные		Потребность в замене		Потребность в установке		фактический	проектный	
				метров	штук	метров	штук	метров	штук	метров	штук			
1	2	3	4	5	6	7	8	9	10	11	12	13	14	15
141	36+387	36+387	справа		7		1		1		6	металлические	полимерные	Примыкание слева
142	36+387	36+387	слева		5						5		полимерные	Примыкание справа
143	36+387	36+387	справа		5						5		полимерные	Примыкание справа
144	36+428	36+453	слева	25	2					25	2		полимерные	Прямой участок или кривая, R>600
145	36+519	36+719	слева	200	5					200	5		полимерные	Прямой участок или кривая, R>600
146	36+809	36+809	слева		4		1		1		3	металлические	полимерные	Примыкание слева
147	36+809	36+809	справа		4		1		1		3	металлические	полимерные	Примыкание слева
148	36+809	36+809	слева		6		1		1		5	металлические	полимерные	Примыкание справа
149	36+809	36+809	справа		6		1		1		5	металлические	полимерные	Примыкание справа
150	36+973	37+173	слева	200	5					200	5		полимерные	Прямой участок или кривая, R>600
151	37+214	37+234	слева	20	3					20	3		полимерные	Труба
152	37+214	37+234	справа	20	3					20	3		полимерные	Труба
153	37+265	37+315	справа	50	2					50	2		полимерные	Прямой участок или кривая, R>600
154	37+347	37+367	слева	20	3					20	3		полимерные	Труба
155	37+347	37+367	справа	20	3					20	3		полимерные	Труба
156	37+415	37+465	справа	50	2					50	2		полимерные	Прямой участок или кривая, R>600
157	37+541	37+541	слева		4						4		полимерные	Примыкание слева
158	37+541	37+541	справа		5						5		полимерные	Примыкание слева
159	37+541	37+541	слева		6						6		полимерные	Примыкание справа
160	37+541	37+541	справа		5						5		полимерные	Примыкание справа
161	37+960	38+310	справа	350	8					350	8		полимерные	Прямой участок или кривая, R>600
162	38+464	38+484	слева	20	3	20	3	20	3			металлические	полимерные	Труба
163	38+464	38+484	справа	20	3					20	3		полимерные	Труба
164	39+167	39+167	слева		6						6		полимерные	Примыкание справа
165	39+167	39+167	справа		5						5		полимерные	Примыкание справа
166	39+426	39+626	справа	200	5					200	5		полимерные	Прямой участок или кривая, R>600
167	39+963	39+983	слева	20	3					20	3		полимерные	Труба
168	39+963	39+983	справа	20	3					20	3		полимерные	Труба
169	40+822	40+880	справа	58	20					58	20		полимерные	Прямой участок или кривая, R>600
170	40+846	40+846	слева		10						10		полимерные	Примыкание слева
171	40+905	40+905	справа		1						1		полимерные	Прямой участок или кривая, R>600
172	40+917	41+017	слева	100	3					100	3		полимерные	Прямой участок или кривая, R>600
173	40+955	41+355	справа	400	9					400	9		полимерные	Прямой участок или кривая, R>600
174	41+067	41+192	слева	125	6					125	6		полимерные	Прямой участок или кривая, R>600
175	41+242	41+342	слева	100	3					100	3		полимерные	Прямой участок или кривая, R>600

№ п/п	Начало, км+м	Конец, км+м	Расположение	Протяженность								Материал		Зона расположения
				Проектируемые в соотв. с нормативн. док-ми		Фактически установленные		Потребность в замене		Потребность в установке		фактический	проектный	
				метров	штук	метров	штук	метров	штук	метров	штук			
1	2	3	4	5	6	7	8	9	10	11	12	13	14	15
176	42+366	42+516	справа	150	4					150	4		полимерные	Прямой участок или кривая, R>600
177	43+369	43+569	справа	200	5					200	5		полимерные	Прямой участок или кривая, R>600
178	43+765	43+965	слева	200	5					200	5		полимерные	Прямой участок или кривая, R>600
179	44+516	44+716	справа	200	5					200	5		полимерные	Прямой участок или кривая, R>600
180	44+761	45+261	слева	500	11					500	11		полимерные	Прямой участок или кривая, R>600
181	44+774	44+874	справа	100	3					100	3		полимерные	Прямой участок или кривая, R>600
182	44+924	45+099	справа	175	8					175	8		полимерные	Прямой участок или кривая, R>600
183	45+149	45+249	справа	100	3					100	3		полимерные	Прямой участок или кривая, R>600
184	46+667	46+867	слева	200	5					200	5		полимерные	Прямой участок или кривая, R>600
185	47+577	47+777	слева	200	5					200	5		полимерные	Прямой участок или кривая, R>600
186	47+805	47+805	слева		5						5		полимерные	Примыкание слева
187	47+805	47+805	справа		5						5		полимерные	Примыкание слева
188	47+805	47+805	слева		5						5		полимерные	Примыкание справа
189	47+805	47+805	справа		5						5		полимерные	Примыкание справа
190	48+551	48+551	слева		6						6		полимерные	Примыкание справа
191	48+551	48+551	справа		6						6		полимерные	Примыкание справа
192	49+090	49+190	справа	100	3					100	3		полимерные	Прямой участок или кривая, R>600
193	49+090	49+490	слева	400	9					400	9		полимерные	Прямой участок или кривая, R>600
194	49+240	49+290	справа	50	3					50	3		полимерные	Прямой участок или кривая, R>600
195	49+315	49+315	слева		3		1		1		2	металлические	полимерные	Примыкание справа
196	49+315	49+315	справа		5		1		1		4	металлические	полимерные	Примыкание справа
197	49+327	49+327	слева		3						3		полимерные	Примыкание слева
198	49+327	49+327	справа		7						7		полимерные	Примыкание слева
199	49+390	49+490	справа	100	3					100	3		полимерные	Прямой участок или кривая, R>600
200	50+179	50+329	слева	150	4					150	4		полимерные	Прямой участок или кривая, R>600
201	50+593	50+689	справа	96	2					96	2		полимерные	Прямой участок или кривая, R>600
ИТОГО:				13627	971	2371	220	20	39	11256	751			

Ведомость размещения искусственного освещения
на автомобильной дороге: Баган - Палецкое - Кучугур

участок дороги с 0+000 по 50+689 км

№ п/п	Начало, км+м	Конец, км+м	Расположение	Объект установки	Тип питания	Проектируемые в соответствии с нормативными документами			Фактически установленные			Потребность в установке		
						Опор, шт	Светильни- ков, шт	Протяжен- ность, м	Опор, шт	Светильни- ков, шт	Протяжен- ность, м	Опор, шт	Светильни- ков, шт	Протяжен- ность, м
1	2	3	4	5	6	7	8	9	10	11	12	13	14	15
1	0+027	1+017	слева	населенный пункт	электрическое	34	34	990	0	0	0	34	34	990
2	19+378	19+678	справа	пешеходный переход	электрическое	11	11	300	0	0	0	11	11	300
3	35+050	35+350	справа	пешеходный переход	электрическое	11	11	300	0	0	0	11	11	300
ИТОГО:						56	56	1590	0	0	0	56	56	1590

Ведомость размещения тротуаров, технических полос, пешеходных, велопешеходных и велосипедных дорожек
на автомобильной дороге: Баган - Палецкое - Кучугур

участок дороги с 0+000 по 50+689 км

№ п/п	Начало, км+м	Конец, км+м	Расположение	Объект установки	Протяженность, м		
					Проектируемые в соответствии с нормативными документами, м	Фактически установленные, м	Потребность в установке, м
1	2	3	4	5	6	7	8
1	0+005	0+170	справа	населенный пункт	165		165
2	0+182	0+874	справа	населенный пункт	684		684
3	19+340	19+530	слева	автобусная остановка	190		190
4	19+526	19+553	справа	автобусная остановка	27		27
5	35+185	35+200	слева	автобусная остановка	15		15
6	35+196	35+230	справа	пешеходный переход	34		34
7	35+270	35+330	справа	автобусная остановка	60		60
ИТОГО:					1175	0	1175

Ведомость размещения остановок общественного транспорта
на автомобильной дороге: Баган - Палецкое - Кучугур

участок дороги с 0+000 по 50+689 км

№ п/п	Адрес, км+м	Расположение	Наличие посадочных площадок, заездных карманов, павильонов		Наличие переходно- скоростных полос	Фактическая длина, м		Длина по нормативу, м		Добавить, м	
			обустроено	отсутствует		разгон	торможение	разгон	торможение	разгон	торможение
1	2	3	4	5	6	7	8	9	10	11	12
1	19+503	слева		площадка, карман, павильон	нет	0	0	40	40	40	40
2	19+553	справа		площадка, карман, павильон	нет	0	0	40	40	40	40
3	35+185	слева		площадка, карман, павильон	нет	0	0	40	40	40	40
4	35+330	справа		площадка, карман, павильон	нет	0	0	40	40	40	40

**Ведомость размещения пешеходных переходов
на автомобильной дороге: Баган - Палецкое - Кучугур**

участок дороги с 0+000 по 50+689 км

№ п/п	Адрес, км+м	Вид перехода	Расположение перехода	Наличие пешеходных дорожек от места остановки общественного транспорта до пешеходных переходов	
				слева	справа
1	2	3	4	6	7
1	19+528	наземный	в одном уровне	нет	нет
2	35+198	наземный	в одном уровне	нет	нет
ИТОГО:		надземных в разных уровнях		0	
		подземных в разных уровнях		0	
		в одном уровне		2	