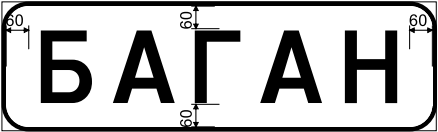
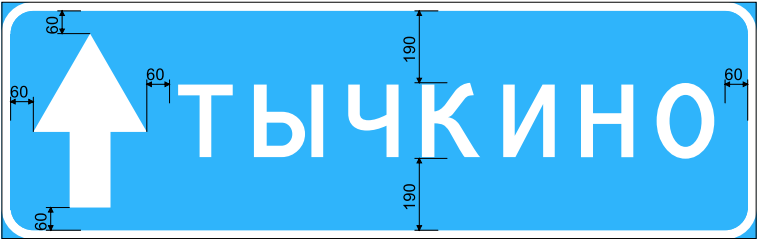
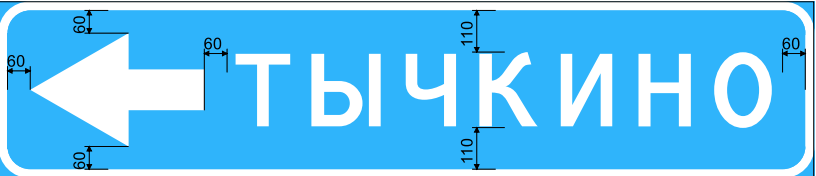


Ведомость знаков индивидуального проектирования
на автомобильной дороге Баган - Палецкое - Кучугур
(км 0+000 - км 50+689)

Информация	Кол-во	Эскиз знака
Код знака по ГОСТ: 5.23.1 Положение: км 0+940 слева Тип объекта: основная дорога Размеры щита, мм.: 344x1194 Площадь щита, кв.м.: 0.41 Высота шрифта, мм.: 200 Толщина каймы, мм.: 12 Закругление каймы, мм.: R-60 Масштаб: 1:20	1	
Код знака по ГОСТ: 5.24.1 Положение: км 0+940 слева Тип объекта: основная дорога Размеры щита, мм.: 344x1194 Площадь щита, кв.м.: 0.41 Высота шрифта, мм.: 200 Толщина каймы, мм.: 12 Закругление каймы, мм.: R-60 Масштаб: 1:20	1	
Код знака по ГОСТ: 6.10.1 Положение: км 1+237 справа Тип объекта: основная дорога Размеры щита, мм.: 908x3124 Площадь щита, кв.м.: 2.84 Высота шрифта, мм.: 200 Толщина каймы, мм.: 24 Закругление каймы, мм.: R-60 Масштаб: 1:20	1	

Информация	Кол-во	Эскиз знака
Код знака по ГОСТ: 6.10.1 Положение: км 1+328 слева Тип объекта: основная дорога Размеры щита, мм.: 908x3124 Площадь щита, кв.м.: 2.84 Высота шрифта, мм.: 200 Толщина каймы, мм.: 24 Закругление каймы, мм.: R-60 Масштаб: 1:20	1	
Код знака по ГОСТ: 6.14.1 Положение: км 1+389 справа, км 9+000 слева, км 16+383 справа, км 23+855 слева, км 31+385 справа, км 38+550 слева, км 46+299 справа Тип объекта: основная дорога Размеры щита, мм.: 276x833 Площадь щита, кв.м.: 0.23 Высота шрифта, мм.: 150 Толщина каймы, мм.: 18 Закругление каймы, мм.: R-45 Масштаб: 1:20	7	
Код знака по ГОСТ: 6.12 Положение: км 1+439 справа Тип объекта: основная дорога Размеры щита, мм.: 648x2280 Площадь щита, кв.м.: 1.48 Высота шрифта, мм.: 200 Толщина каймы, мм.: 24 Закругление каймы, мм.: R-60 Масштаб: 1:20	1	

Информация	Кол-во	Эскиз знака
Код знака по ГОСТ: 6.10.1 Положение: км 7+384 справа Тип объекта: основная дорога Размеры щита, мм.: 628x2058 Площадь щита, кв.м.: 1.29 Высота шрифта, мм.: 200 Толщина каймы, мм.: 24 Закругление каймы, мм.: R-60 Масштаб: 1:20	1	
Код знака по ГОСТ: 6.10.1 Положение: км 7+482 справа Тип объекта: примыкание Размеры щита, мм.: 1068x3256 Площадь щита, кв.м.: 3.48 Высота шрифта, мм.: 200 Толщина каймы, мм.: 24 Закругление каймы, мм.: R-60 Масштаб: 1:20	1	
Код знака по ГОСТ: 6.10.1 Положение: км 7+578 слева Тип объекта: основная дорога Размеры щита, мм.: 468x2218 Площадь щита, кв.м.: 1.04 Высота шрифта, мм.: 200 Толщина каймы, мм.: 24 Закругление каймы, мм.: R-60 Масштаб: 1:20	1	
Код знака по ГОСТ: 6.10.1 Положение: км 8+706 справа Тип объекта: основная дорога Размеры щита, мм.: 493x2523 Площадь щита, кв.м.: 1.24 Высота шрифта, мм.: 200 Толщина каймы, мм.: 24 Закругление каймы, мм.: R-60 Масштаб: 1:20	1	

Информация	Кол-во	Эскиз знака
Код знака по ГОСТ: 6.10.1 Положение: км 8+742 справа Тип объекта: примыкание Размеры щита, мм.: 1093x2759 Площадь щита, кв.м.: 3.02 Высота шрифта, мм.: 200 Толщина каймы, мм.: 24 Закругление каймы, мм.: R-60 Масштаб: 1:20	1	
Код знака по ГОСТ: 6.10.1 Положение: км 8+834 слева Тип объекта: основная дорога Размеры щита, мм.: 493x2523 Площадь щита, кв.м.: 1.24 Высота шрифта, мм.: 200 Толщина каймы, мм.: 24 Закругление каймы, мм.: R-60 Масштаб: 1:20	1	
Код знака по ГОСТ: 6.12 Положение: км 13+600 слева Тип объекта: основная дорога Размеры щита, мм.: 368x1572 Площадь щита, кв.м.: 0.58 Высота шрифта, мм.: 200 Толщина каймы, мм.: 24 Закругление каймы, мм.: R-60 Масштаб: 1:20	1	
Код знака по ГОСТ: 6.10.1 Положение: км 19+250 справа Тип объекта: основная дорога Размеры щита, мм.: 1068x3566 Площадь щита, кв.м.: 3.81 Высота шрифта, мм.: 200 Толщина каймы, мм.: 24 Закругление каймы, мм.: R-60 Масштаб: 1:20	1	

Информация	Кол-во	Эскиз знака
Код знака по ГОСТ: 6.10.1 Положение: км 19+356 слева Тип объекта: основная дорога Размеры щита, мм.: 908x3708 Площадь щита, кв.м.: 3.37 Высота шрифта, мм.: 200 Толщина каймы, мм.: 24 Закругление каймы, мм.: R-60 Масштаб: 1:20	1	
Код знака по ГОСТ: 6.12 Положение: км 21+400 справа Тип объекта: основная дорога Размеры щита, мм.: 648x2278 Площадь щита, кв.м.: 1.48 Высота шрифта, мм.: 200 Толщина каймы, мм.: 24 Закругление каймы, мм.: R-60 Масштаб: 1:20	1	
Код знака по ГОСТ: 6.12 Положение: км 33+600 слева Тип объекта: основная дорога Размеры щита, мм.: 368x1632 Площадь щита, кв.м.: 0.60 Высота шрифта, мм.: 200 Толщина каймы, мм.: 24 Закругление каймы, мм.: R-60 Масштаб: 1:20	1	

Информация	Кол-во	Эскиз знака
Код знака по ГОСТ: 6.10.1 Положение: км 35+196 справа Тип объекта: основная дорога Размеры щита, мм.: 1508x4016 Площадь щита, кв.м.: 6.06 Высота шрифта, мм.: 200 Толщина каймы, мм.: 24 Закругление каймы, мм.: R-60 Масштаб: 1:20	1	
Код знака по ГОСТ: 6.10.1 Положение: км 35+288 слева Тип объекта: основная дорога Размеры щита, мм.: 1508x3724 Площадь щита, кв.м.: 5.62 Высота шрифта, мм.: 200 Толщина каймы, мм.: 24 Закругление каймы, мм.: R-60 Масштаб: 1:20	1	
Код знака по ГОСТ: 6.10.1 Положение: км 40+824 справа Тип объекта: основная дорога Размеры щита, мм.: 1068x4136 Площадь щита, кв.м.: 4.42 Высота шрифта, мм.: 200 Толщина каймы, мм.: 24 Закругление каймы, мм.: R-60 Масштаб: 1:20	1	

Информация	Кол-во	Эскиз знака
Код знака по ГОСТ: 6.10.1 Положение: км 40+885 слева Тип объекта: основная дорога Размеры щита, мм.: 908x4474 Площадь щита, кв.м.: 4.06 Высота шрифта, мм.: 200 Толщина каймы, мм.: 24 Закругление каймы, мм.: R-60 Масштаб: 1:20	1	
Код знака по ГОСТ: 6.12 Положение: км 41+310 справа Тип объекта: основная дорога Размеры щита, мм.: 368x1928 Площадь щита, кв.м.: 0.71 Высота шрифта, мм.: 200 Толщина каймы, мм.: 24 Закругление каймы, мм.: R-60 Масштаб: 1:20	1	
Код знака по ГОСТ: 6.11 Положение: км 45+736 слева, км 46+204 справа, км 50+680 слева Тип объекта: основная дорога Размеры щита, мм.: 368x2670 Площадь щита, кв.м.: 0.98 Высота шрифта, мм.: 200 Толщина каймы, мм.: 24 Закругление каймы, мм.: R-60 Масштаб: 1:20	3	
Код знака по ГОСТ: 6.11 Положение: км 45+740 справа, км 46+200 слева Тип объекта: основная дорога Размеры щита, мм.: 368x3116 Площадь щита, кв.м.: 1.15 Высота шрифта, мм.: 200 Толщина каймы, мм.: 24 Закругление каймы, мм.: R-60 Масштаб: 1:20	2	

Информация	Кол-во	Эскиз знака
Код знака по ГОСТ: 6.10.1 Положение: км 48+497 справа Тип объекта: основная дорога Размеры щита, мм.: 468x3578 Площадь щита, кв.м.: 1.67 Высота шрифта, мм.: 200 Толщина каймы, мм.: 24 Закругление каймы, мм.: R-60 Масштаб: 1:20	1	
Код знака по ГОСТ: 6.10.1 Положение: км 48+551 справа Тип объекта: примыкание Размеры щита, мм.: 681x2556 Площадь щита, кв.м.: 1.74 Высота шрифта, мм.: 150 Толщина каймы, мм.: 18 Закругление каймы, мм.: R-45 Масштаб: 1:20	1	
Код знака по ГОСТ: 6.10.1 Положение: км 48+602 слева Тип объекта: основная дорога Размеры щита, мм.: 468x3578 Площадь щита, кв.м.: 1.67 Высота шрифта, мм.: 200 Толщина каймы, мм.: 24 Закругление каймы, мм.: R-60 Масштаб: 1:20	1	