

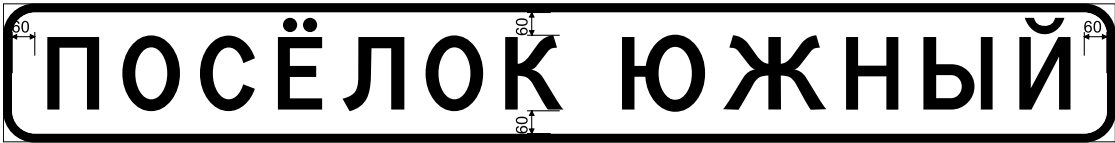
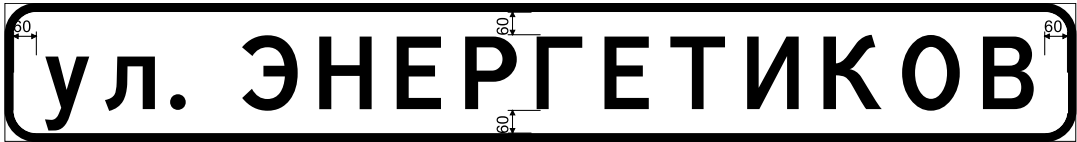
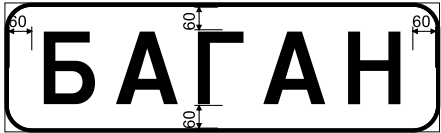
№ п/п	Номер знака по ГОСТ Р 52290- 2004	Наименование знака	Фактически установленные знаки				Типоразмер знака	Площадь знаков, кв.м. (для знаков индивидуального проектирования)	Объект установки	Местоположение примыкания	Потребность в установке в соответствии с ПОДД				Потребность в замене				Потребность в переносе знаков в соответствии с ГОСТ Р 52289-2019				Потребность в демонтаже (шт)
			количество (шт)	Адрес, км+м	Расположение						количество (шт)	Адрес, км+м	Расположение		количество (шт)	Адрес, км+м	Расположение		количество (шт)	Адрес, км+м	Расположение		
					слева	справа							слева	справа			слева	справа			слева	справа	
1	2	3	4	5	6	7	8	9	10	11	12	13	14	15	16	17	18	19	20	21	22	23	24
84	5.24.1	Конец населенного пункта					II	0.4	основная дорога		1	0+860	слева										
85	5.25	Начало населенного пункта	1	0+983		справа	II	0.73	основная дорога														1
86	5.26	Конец населенного пункта	1	0+983	слева		II	0.73	основная дорога														1
87	5.25	Начало населенного пункта					II	0.73	основная дорога		1	1+090		справа									
88	5.24.1	Конец населенного пункта					II	0.67	основная дорога		1	1+090		справа									
89	5.16	Место остановки автобуса и (или) троллейбуса ЛОЗОВСКОЕ					II		основная дорога		1	1+242	слева										
90	5.16	Место остановки автобуса и (или) троллейбуса ЛОЗОВСКОЕ					II		основная дорога		1	1+242	слева										
91	5.19.1	Пешеходный переход	1	1+258		справа	II		основная дорога										1	1+253		справа	
92	5.19.2	Пешеходный переход	1	1+258		справа	II		основная дорога										1	1+253		справа	
93	5.19.1	Пешеходный переход	1	1+266	слева		II		основная дорога										1	1+257	слева		
94	5.19.2	Пешеходный переход	1	1+266	слева		II		основная дорога										1	1+257	слева		
95	5.16	Место остановки автобуса и (или) троллейбуса	1	1+272		справа	II		основная дорога														
96	5.16	Место остановки автобуса и (или) троллейбуса					II		основная дорога		1	1+272		справа									
		Итого:	8								23				0				4				3
		ИНФОРМАЦИОННЫЕ ЗНАКИ																					
97	6.13	Километровый знак					II		основная дорога		1	0+000		справа									
98	6.16	Стоп-линия					II		основная дорога		1	0+164		справа									
99	6.16	Стоп-линия					II		основная дорога		1	0+186	слева										
100	6.11	Наименование объекта					II	0.61	основная дорога		1	0+310	слева										
101	6.11	Наименование объекта					II	0.59	основная дорога		1	0+678	слева										
102	6.10.1	Указатель направлений					II	2.93	основная дорога		1	0+871		справа									
103	6.10.1	Указатель направлений					II	2.93	основная дорога		1	0+960	слева										
104	6.13	Километровый знак					II		основная дорога		1	1+000		справа									
105	6.11	Наименование объекта					II	0.41	основная дорога		1	1+274		справа									
		Итого:	0								9				0				0				0
		ЗНАКИ СЕРВИСА																					
		Итого:	0								0				0				0				0
		ЗНАКИ ДОПОЛНИТЕЛЬНОЙ ИНФОРМАЦИИ (таблички)																					
106	8.13	Направление главной дороги					II		основная дорога		1	1+352		справа									
107	8.13	Направление главной дороги					II		примыкание	справа	1	1+363		справа									
108	8.13	Направление главной дороги					II		примыкание	слева	1	1+363		справа									
109	8.13	Направление главной дороги					II		основная дорога		1	1+380	слева										
		Итого:	0								4				0				0				0
		ЗНАКИ С ПРОИЗВОЛЬНЫМ ТЕКСТОМ																					
		Итого:	0								0				0				0				0
		Итого по дороге:	40								69				0				20				4

**Обоснование установки запрещающих дорожных знаков
на автомобильной дороге: Баган – Лозовское**

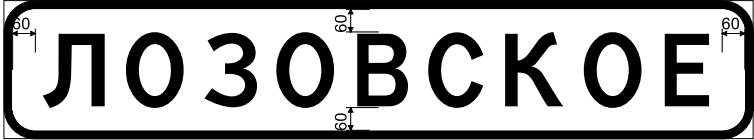
участок дороги с 0+000 по 1+517 км

№ п/п	Адрес, км+м	Тип объекта	Расположение	Номер знака по ГОСТ Р 52290-2004	Наименование знака	Обоснование
1	2	3	4	5	6	7
1	0+017	основная дорога	слева	3.20	Обгон запрещен	ограниченная видимость в профиле
2	0+017	основная дорога	справа	3.20	Обгон запрещен	ограниченная видимость в профиле
3	0+134	основная дорога	справа	3.24	Ограничение максимальной скорости	кривая в плане малого радиуса
4	0+134	основная дорога	слева	3.20	Обгон запрещен	кривая в плане малого радиуса
5	0+134	основная дорога	справа	3.20	Обгон запрещен	кривая в плане малого радиуса
6	0+271	основная дорога	слева	3.24	Ограничение максимальной скорости	кривая в плане малого радиуса
7	0+294	основная дорога	слева	3.20	Обгон запрещен	кривая в плане малого радиуса
8	0+294	основная дорога	справа	3.20	Обгон запрещен	кривая в плане малого радиуса
9	1+120	основная дорога	справа	3.24	Ограничение максимальной скорости	организация движения в населенном пункте
10	1+203	основная дорога	справа	3.24	Ограничение максимальной скорости	организация движения в населенном пункте
11	1+420	основная дорога	слева	3.24	Ограничение максимальной скорости	организация движения в населенном пункте
12	1+499	основная дорога	слева	3.24	Ограничение максимальной скорости	организация движения в населенном пункте
13	1+499	основная дорога	слева	3.20	Обгон запрещен	ограниченная видимость в плане
14	1+499	основная дорога	справа	3.20	Обгон запрещен	ограниченная видимость в плане

Ведомость знаков индивидуального проектирования
на автомобильной дороге Баган – Лозовское
(км 0+000 - км 1+517)

Информация	Кол-во	Эскиз знака
Код знака по ГОСТ: 6.11 Положение: км 0+310 слева Тип объекта: основная дорога Размеры щита, мм.: 368x3018 Площадь щита, кв.м.: 1.11 Высота шрифта, мм.: 200 Толщина каймы, мм.: 24 Закругление каймы, мм.: R-60 Масштаб: 1:20	1	
Код знака по ГОСТ: 6.11 Положение: км 0+678 слева Тип объекта: основная дорога Размеры щита, мм.: 368x2900 Площадь щита, кв.м.: 1.07 Высота шрифта, мм.: 200 Толщина каймы, мм.: 24 Закругление каймы, мм.: R-60 Масштаб: 1:20	1	
Код знака по ГОСТ: 5.23.1 Положение: км 0+860 слева Тип объекта: основная дорога Размеры щита, мм.: 344x1194 Площадь щита, кв.м.: 0.41 Высота шрифта, мм.: 200 Толщина каймы, мм.: 12 Закругление каймы, мм.: R-60 Масштаб: 1:20	1	
Код знака по ГОСТ: 5.24.1 Положение: км 0+860 слева Тип объекта: основная дорога Размеры щита, мм.: 344x1194 Площадь щита, кв.м.: 0.41 Высота шрифта, мм.: 200 Толщина каймы, мм.: 12	1	

Информация	Кол-во	Эскиз знака
Закругление каймы, мм.: R-60 Масштаб: 1:20		
Код знака по ГОСТ: 6.10.1 Положение: км 0+871 справа Тип объекта: основная дорога Размеры щита, мм.: 908x3352 Площадь щита, кв.м.: 3.04 Высота шрифта, мм.: 200 Толщина каймы, мм.: 24 Закругление каймы, мм.: R-60 Масштаб: 1:20	1	
Код знака по ГОСТ: 6.10.1 Положение: км 0+960 слева Тип объекта: основная дорога Размеры щита, мм.: 908x3352 Площадь щита, кв.м.: 3.04 Высота шрифта, мм.: 200 Толщина каймы, мм.: 24 Закругление каймы, мм.: R-60 Масштаб: 1:20	1	
Код знака по ГОСТ: 5.25 Положение: км 1+090 справа Тип объекта: основная дорога Размеры щита, мм.: 368x2058 Площадь щита, кв.м.: 0.76 Высота шрифта, мм.: 200 Толщина каймы, мм.: 24 Закругление каймы, мм.: R-60 Масштаб: 1:20	1	
Код знака по ГОСТ: 5.24.1 Положение: км 1+090 справа Тип объекта: основная дорога Размеры щита, мм.: 344x2034 Площадь щита, кв.м.: 0.70 Высота шрифта, мм.: 200 Толщина каймы, мм.: 12 Закругление каймы, мм.: R-60	1	

Информация	Кол-во	Эскиз знака
Масштаб: 1:20		
Код знака по ГОСТ: 6.11 Положение: км 1+274 справа Тип объекта: основная дорога Размеры щита, мм.: 368x2058 Площадь щита, кв.м.: 0.76 Высота шрифта, мм.: 200 Толщина каймы, мм.: 24 Закругление каймы, мм.: R-60 Масштаб: 1:20	1	

Ведомость размещения светофорных объектов
на автомобильной дороге: Баган – Лозовское

участок дороги с 0+000 по 1+517 км

№ п/п	Индекс светофора по ГОСТ Р 33385- 2015	Тип светофора	Фактически установленные светофоры					Объект установки	Местоположени е примыкания	Потребность в установке в соответствии с ПОДД					Потребность в переносе в соответствии с ПОДД					Потребность в демонтаже	
			транспортных (шт)	пешеходных (шт)	Адрес, км+м	Расположение	Направлен ие			транспортных (шт)	пешеходных (шт)	Адрес, км+м	Расположение	Направлен ие	транспортных (шт)	пешеходных (шт)	Адрес, км+м	Расположение	Направлен ие	транспортных (шт)	пешеходных (шт)
1	2	3	4	5	6	7	8	9	10	11	12	13	14	15	16	17	18	19	20	21	22
1	Т.6.д	транспортный	1		0+169	справа	прямое	основная дорога													
2	Т.6.д	транспортный	1		0+181	слева	обратное	основная дорога													
		Итого:	2	0						0	0				0	0				0	0

Сводная ведомость объемов горизонтальной
на автомобильной дороге: Баган – Лозовское

участок дороги с 0+000 по 1+517 км

№ км	1.1 (0,10 м)	1.6 (0,10 м)	1.7 (0,10 м)	1.14.1 (4,00 м) [бел]	1.14.1 (4,00 м) [желт]	1.24.1	Итого, кв. м
1	2	3	4	5	6	7	8
ширина, м	0.10	0.10	0.10	4.00	4.00	1.55	
коэф. прив. к 1.1	1.00	0.75	0.50	0.40	0.40	1.00	
0+000 - 0+500	23						2.30
0+500 - 1+000							
1+000 - 1+517	157	50	8	6	6	2	42.15
Линейная протяженность, м	180.00	50.00	8.00	6.00	6.00	2.00	
Протяженность, приведенная к сплошной линии 1.1, м	180.00	37.50	4.00	2.40	2.40	2.00	
Площадь, кв. м.	18.00	3.75	0.40	9.60	9.60	3.10	44.45

Ведомость размещения сигнальных столбиков
на автомобильной дороге: Баган – Лозовское

участок дороги с 0+000 по 1+517 км

№ п/п	Начало, км+м	Конец, км+м	Расположение	Протяженность								Материал		Зона расположения
				Проектируемые в соотв. с нормативн. док-ми		Фактически установленные		Потребность в замене		Потребность в установке		фактический	проектный	
				метров	штук	метров	штук	метров	штук	метров	штук			
1	2	3	4	5	6	7	8	9	10	11	12	13	14	15
1	0+157	0+171	слева			14	10			-14	-10	бетонные		Труба
2	0+157	0+171	справа			14	10			-14	-10	бетонные		Труба
3	0+178	0+193	слева			15	10			-15	-10	бетонные		Труба
4	0+178	0+193	справа			15	10			-15	-10	бетонные		Труба
5	0+920	0+920	слева		6						6		полимерные	Примыкание слева
6	0+920	0+920	справа		6						6		полимерные	Примыкание слева
7	0+920	0+920	слева		6						6		полимерные	Примыкание справа
8	0+920	0+920	справа		6						6		полимерные	Примыкание справа
9	0+939	0+949	слева	10	2					10	2		полимерные	Труба
10	0+939	0+949	справа	10	2					10	2		полимерные	Труба
11	1+033	1+053	слева	20	3					20	3		полимерные	Труба
12	1+033	1+053	справа	20	3					20	3		полимерные	Труба
ИТОГО:				60	34	58	40	0	0	2	-6			

Ведомость размещения искусственного освещения
на автомобильной дороге: Баган – Лозовское

участок дороги с 0+000 по 1+517 км

№ п/п	Начало, км+м	Конец, км+м	Расположение	Объект установки	Тип питания	Проектируемые в соответствии с нормативными документами			Фактически установленные			Потребность в установке		
						Опор, шт	Светильни- ков, шт	Протяжен- ность, м	Опор, шт	Светильни- ков, шт	Протяжен- ность, м	Опор, шт	Светильни- ков, шт	Протяжен- ность, м
1	2	3	4	5	6	7	8	9	10	11	12	13	14	15
1	0+005	1+505	слева	населенный пункт	электрическое	51	51	1500	0	0	0	51	51	1500
2	0+162	0+188	слева		электрическое	4	4	26	4	4	26	0	0	0
ИТОГО:						55	55	1526	4	4	26	51	51	1500

Ведомость размещения тротуаров, технических полос, пешеходных, велопешеходных и велосипедных дорожек
на автомобильной дороге: Баган – Лозовское

участок дороги с 0+000 по 1+517 км

№ п/п	Начало, км+м	Конец, км+м	Расположение	Объект установки	Протяженность, м		
					Проектируемые в соответствии с нормативными документами, м	Фактически установленные, м	Потребность в установке, м
1	2	3	4	5	6	7	8
1	0+321	0+347	слева	населенный пункт	26		26
2	0+343	0+344	справа	населенный пункт	1		1
3	0+343	0+371	справа	населенный пункт	28		28
4	0+346	0+347	слева	населенный пункт	1		1
5	0+680	0+755	слева	населенный пункт	75		75
6	0+751	0+752	справа	населенный пункт	1		1
7	0+751	0+779	справа	населенный пункт	28		28
8	0+754	0+755	слева	населенный пункт	1		1
9	1+162	1+312	слева	населенный пункт	150		150
10	1+168	1+312	справа	населенный пункт	144		144
11	1+253	1+254	справа	населенный пункт	1		1
12	1+256	1+257	слева	населенный пункт	1		1
ИТОГО:					457	0	457

Ведомость размещения остановок общественного транспорта
на автомобильной дороге: Баган – Лозовское

участок дороги с 0+000 по 1+517 км

№ п/п	Адрес, км+м	Расположение	Наличие посадочных площадок, заездных карманов, павильонов		Наличие переходно- скоростных полос	Фактическая длина, м		Длина по нормативу, м		Добавить, м	
			обустроено	отсутствует		разгон	торможение	разгон	торможение	разгон	торможение
1	2	3	4	5	6	7	8	9	10	11	12
1	0+310	слева	площадка, павильон	карман	нет	0	0	40	40	40	40
2	0+362	справа		площадка, карман, павильон	нет	0	0	40	40	40	40
3	0+678	слева	павильон	площадка, карман	нет	0	0	40	40	40	40
4	0+766	справа		площадка, карман, павильон	нет	0	0	40	40	40	40
5	1+242	слева		площадка, карман, павильон	нет	0	0	40	40	40	40
6	1+274	справа	площадка, павильон	карман	нет	0	0	40	40	40	40

Ведомость размещения пешеходных переходов
на автомобильной дороге: Баган – Лозовское

участок дороги с 0+000 по 1+517 км

№ п/п	Адрес, км+м	Вид перехода	Расположение перехода	Наличие пешеходных дорожек от места остановки общественного транспорта до пешеходных переходов	
				слева	справа
1	2	3	4	6	7
1	0+345	наземный	в одном уровне	нет	нет остановки
2	0+753	наземный	в одном уровне	нет	нет остановки
3	1+255	наземный	в одном уровне	нет остановки	нет
ИТОГО:		надземных в разных уровнях		0	
		подземных в разных уровнях		0	
		в одном уровне		3	