

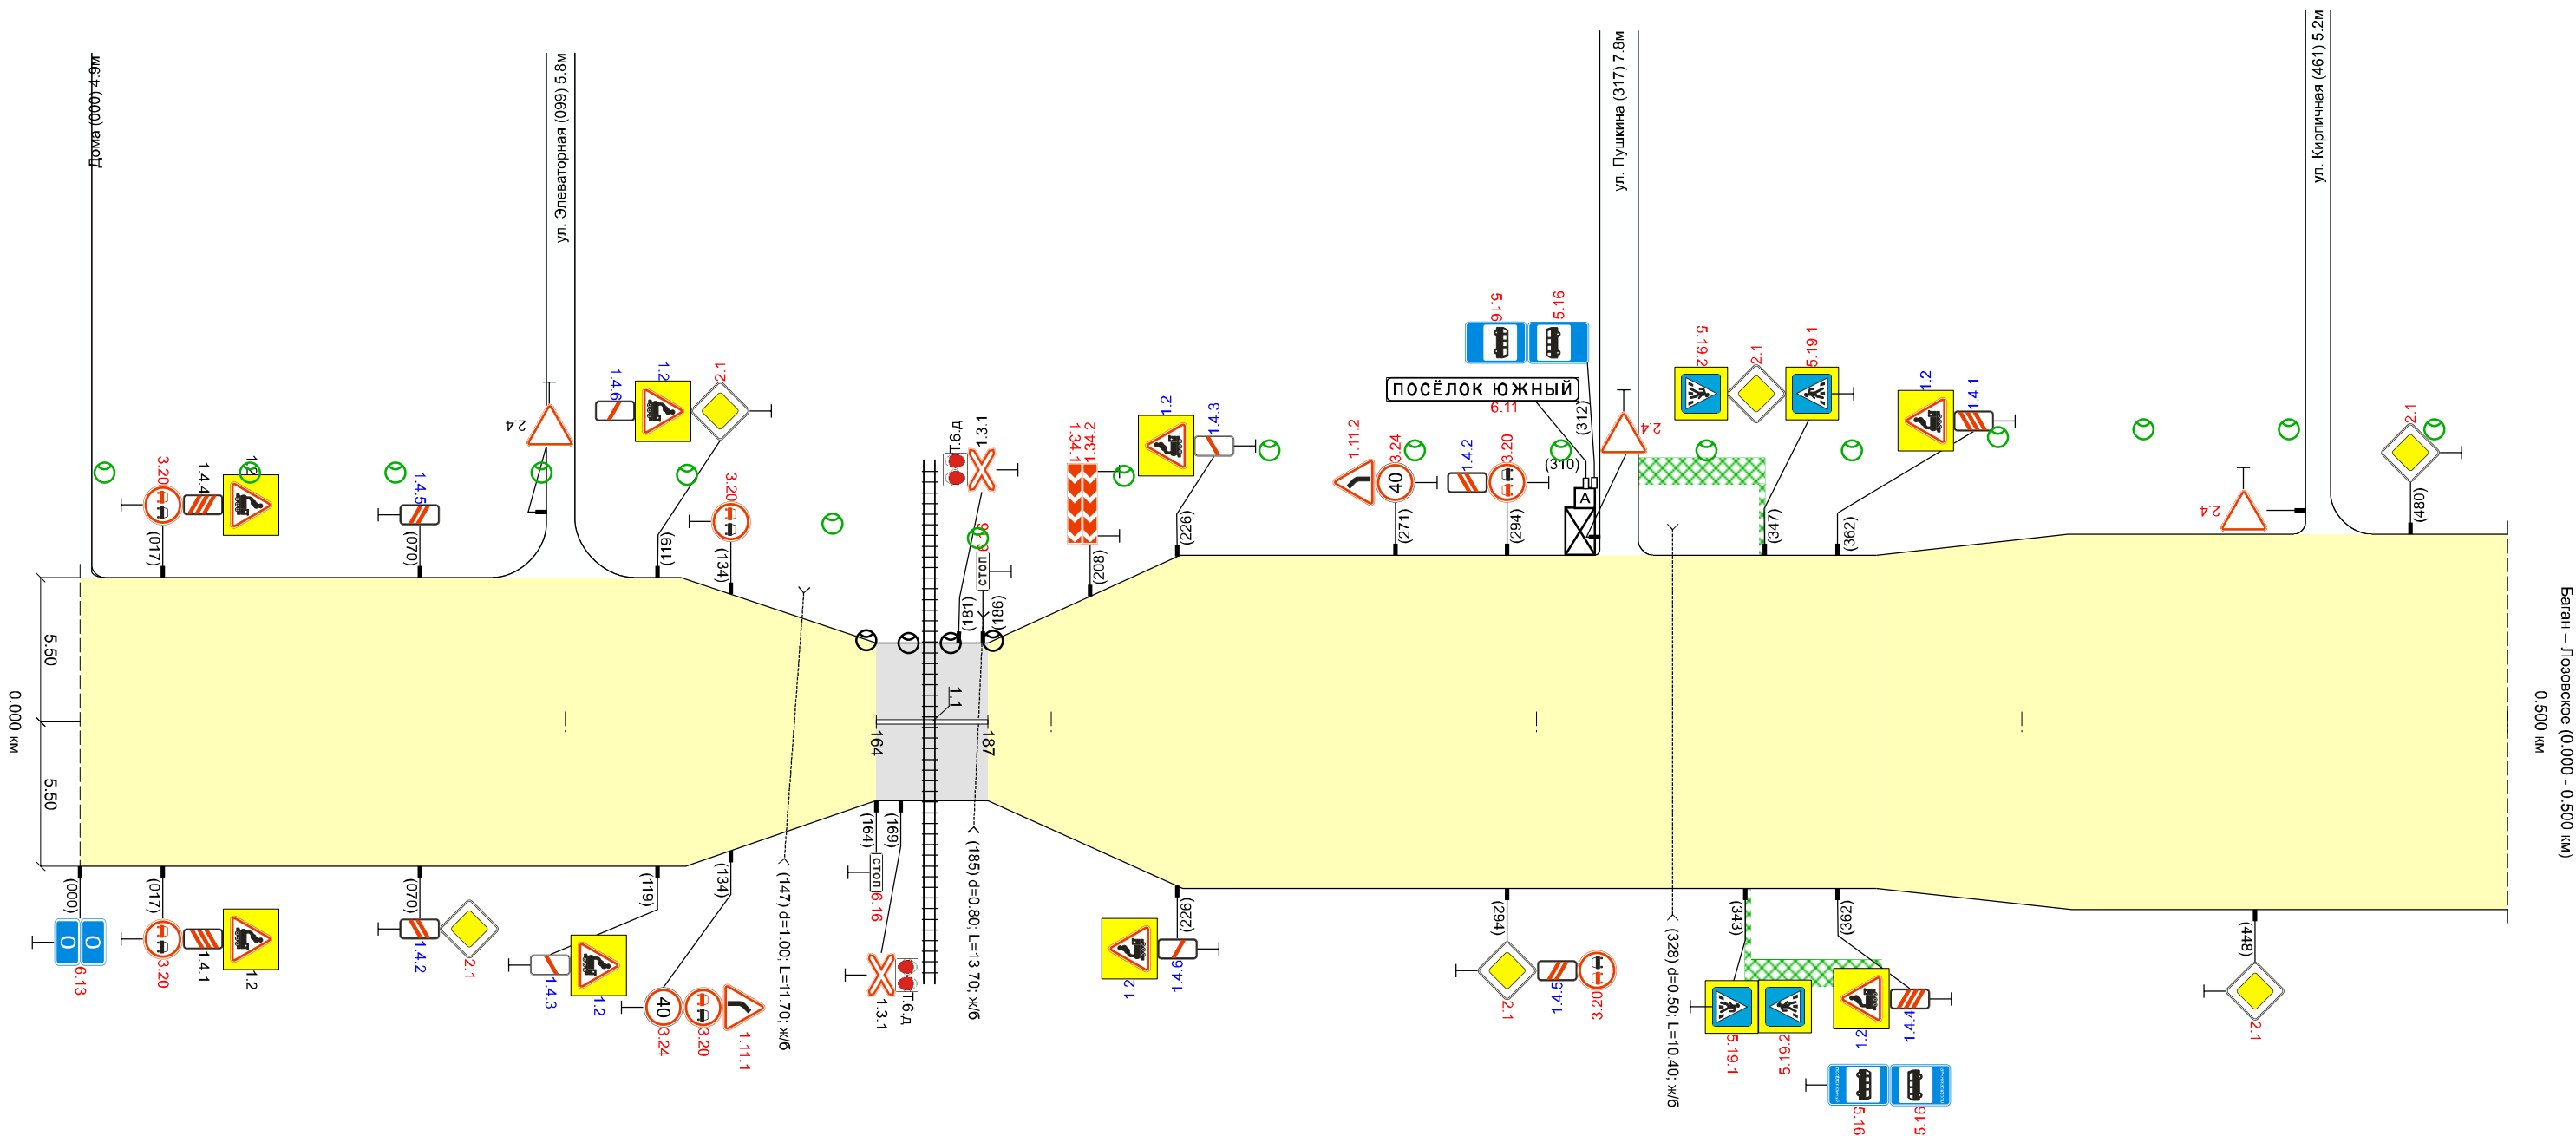


Высота справа, м		0.40		1.30		1.50		0.40		1.00		0.30	
Разметка справа	осевая			1.1 164 - 187									
Дорожные ограждения и направл. устр-ва справа													
Тротуары справа		ширина 2.7м, ширина 1.0м. АБ, 343 - 344 АБ, 343 - 371											
Необесп. видимость обр.		274 120 299											
Необесп. видимость пр.		138 123 138											

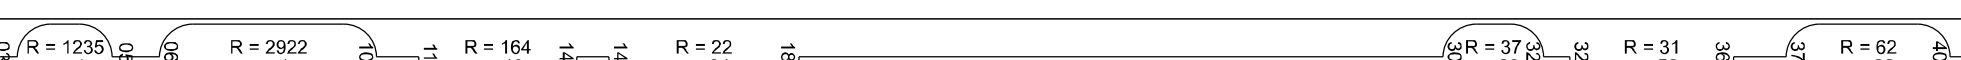

Высота справа, м	0.30	0.30	1.30	0.50
Разметка справа	осевая			
Дорожные ограждения и направл. устр-ва справа			нед.СЗ 12шт. 930	нед.СЗ 2шт. 939 - 949
Тротуары справа		ширина 2.7м, ширина 1.0м. АБ. 751 - 752 АБ. 751 - 779		
Необесп. видимость обр.				
Необесп. видимость пр.				

Тротуары слева											ширина 1.0м. АБ. 162 - 312										ширина 2.7м. АБ. 256 - 257																			
Дорожные ограждения и направл. устр-ва слева											над. СС Зшт. 033 - 053																													
Дорожные ограждения и направл. устр-ва по осевой	
Элементы дороги в плане	
Элементы дороги в продольном профиле											1‰																													
Высота слева, м	0.50										0.50 0.00										0.50										0.00									
																															517									

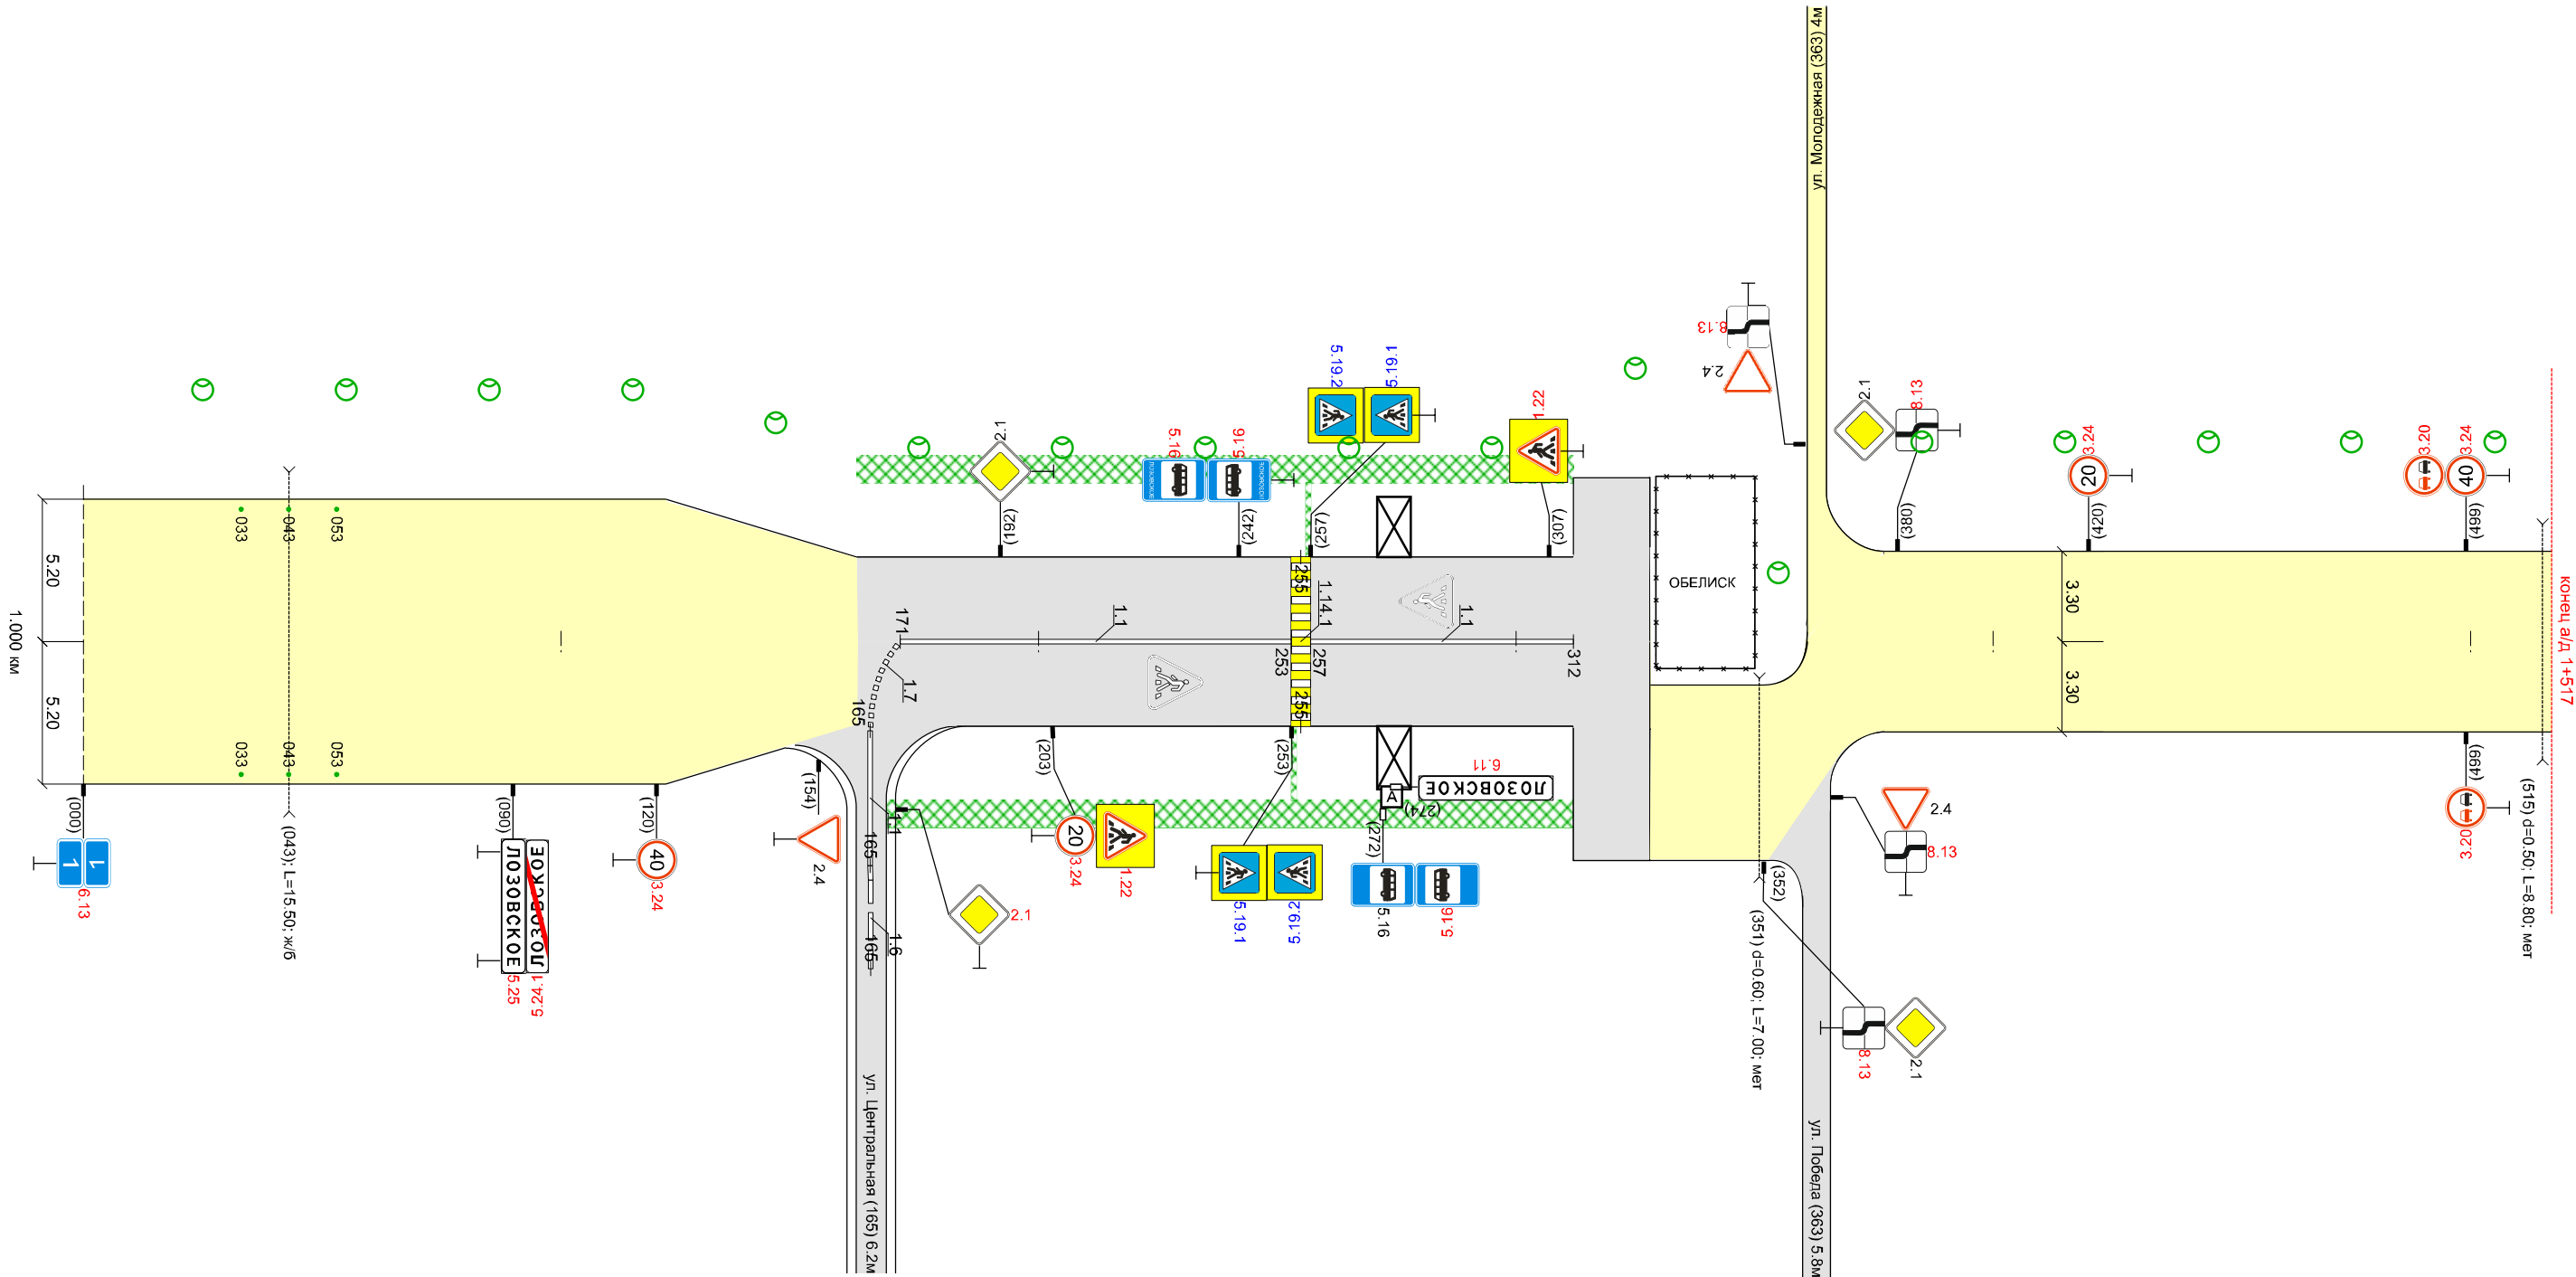

Высота справа, м		0.50				0.50				0.00				0.50				0.00															
Разметка	осевая					1.1 171 - 253				1.1 257 - 312																							
	1-ая от осевой					1.7 165 - 171																											
	2-ая от осевой																																
	3-ая от осевой																																
Дорожные ограждения и направл. устр-ва справа				над.СС Зшт. 033 - 053																													
Тротуары справа						ширина 1.0м. ширина 2.7м. АБ. 168 - 312 АБ. 253 - 254																											
Необесп. видимость обр.		324																31				409											
Необесп. видимость пр.		053				269				095				167				31				314				31				409			