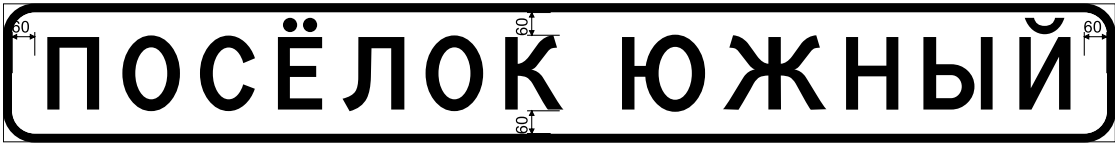
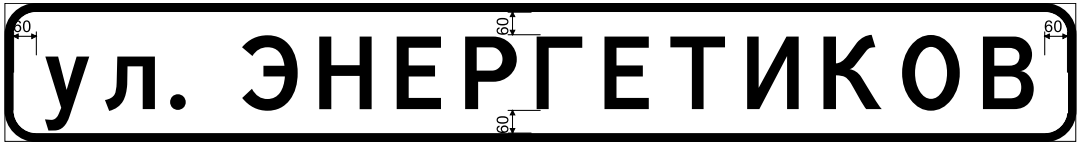
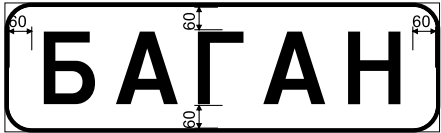
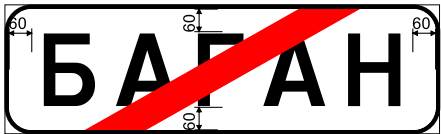


Ведомость знаков индивидуального проектирования
на автомобильной дороге Баган – Лозовское
(км 0+000 - км 1+517)

Информация	Кол-во	Эскиз знака
Код знака по ГОСТ: 6.11 Положение: км 0+310 слева Тип объекта: основная дорога Размеры щита, мм.: 368x3018 Площадь щита, кв.м.: 1.11 Высота шрифта, мм.: 200 Толщина каймы, мм.: 24 Закругление каймы, мм.: R-60 Масштаб: 1:20	1	
Код знака по ГОСТ: 6.11 Положение: км 0+678 слева Тип объекта: основная дорога Размеры щита, мм.: 368x2900 Площадь щита, кв.м.: 1.07 Высота шрифта, мм.: 200 Толщина каймы, мм.: 24 Закругление каймы, мм.: R-60 Масштаб: 1:20	1	
Код знака по ГОСТ: 5.23.1 Положение: км 0+860 слева Тип объекта: основная дорога Размеры щита, мм.: 344x1194 Площадь щита, кв.м.: 0.41 Высота шрифта, мм.: 200 Толщина каймы, мм.: 12 Закругление каймы, мм.: R-60 Масштаб: 1:20	1	
Код знака по ГОСТ: 5.24.1 Положение: км 0+860 слева Тип объекта: основная дорога Размеры щита, мм.: 344x1194 Площадь щита, кв.м.: 0.41 Высота шрифта, мм.: 200 Толщина каймы, мм.: 12	1	

Информация	Кол-во	Эскиз знака
Закругление каймы, мм.: R-60 Масштаб: 1:20		
Код знака по ГОСТ: 6.10.1 Положение: км 0+871 справа Тип объекта: основная дорога Размеры щита, мм.: 908x3352 Площадь щита, кв.м.: 3.04 Высота шрифта, мм.: 200 Толщина каймы, мм.: 24 Закругление каймы, мм.: R-60 Масштаб: 1:20	1	
Код знака по ГОСТ: 6.10.1 Положение: км 0+960 слева Тип объекта: основная дорога Размеры щита, мм.: 908x3352 Площадь щита, кв.м.: 3.04 Высота шрифта, мм.: 200 Толщина каймы, мм.: 24 Закругление каймы, мм.: R-60 Масштаб: 1:20	1	
Код знака по ГОСТ: 5.25 Положение: км 1+090 справа Тип объекта: основная дорога Размеры щита, мм.: 368x2058 Площадь щита, кв.м.: 0.76 Высота шрифта, мм.: 200 Толщина каймы, мм.: 24 Закругление каймы, мм.: R-60 Масштаб: 1:20	1	
Код знака по ГОСТ: 5.24.1 Положение: км 1+090 справа Тип объекта: основная дорога Размеры щита, мм.: 344x2034 Площадь щита, кв.м.: 0.70 Высота шрифта, мм.: 200 Толщина каймы, мм.: 12 Закругление каймы, мм.: R-60	1	

Информация	Кол-во	Эскиз знака
Масштаб: 1:20		
Код знака по ГОСТ: 6.11 Положение: км 1+274 справа Тип объекта: основная дорога Размеры щита, мм.: 368x2058 Площадь щита, кв.м.: 0.76 Высота шрифта, мм.: 200 Толщина каймы, мм.: 24 Закругление каймы, мм.: R-60 Масштаб: 1:20	1	