


Высота справа, м		0.50	0.50	1.00	0.50
Разметка справа	осевая				
Дорожные ограждения и направл. устр-ва справа		нвд, с/с 10шт. 975			
Тротуары справа		ширина 1 см. АБ, 147 - 810		ширина 1 см. АБ, 656 - 657	
Необесп. видимость сбр.					
Необесп. видимость пр.					

Высота справа, м		1.50				1.60		1.50	
Разметка справа	осевая								
Дорожные ограждения и направл. устр-ва справа		нед. СС 3шт. 072 - 172		нед. СС 6шт. 381 суш. СС 2шт.		нед. СС 4шт. 630 - 780		нед. СС 3шт. 892 - 712	
Тротуары справа									
Необесп. видимость сбр.									
Необесп. видимость пр.									


Высота справа, м		1.50	1.40	1.70	1.20	1.70
Разметка справа	осевая					
Дорожные ограждения и направл. устр-ва справа		нед. СС 3шт. 172				нед. СС 3шт. 841 - 861
Тротуары справа						
Необесп. видимость сбр.						
Необесп. видимость пр.						

Тротуары слева		
Дорожные ограждения и направл. устр-ва слева	нед.СЗ 10шт. 2/6	
Дорожные ограждения и направл. устр-ва по осевой		
Элементы дороги в плане		
Элементы дороги в продольном профиле		
Высота слева, м	1.70	1.50

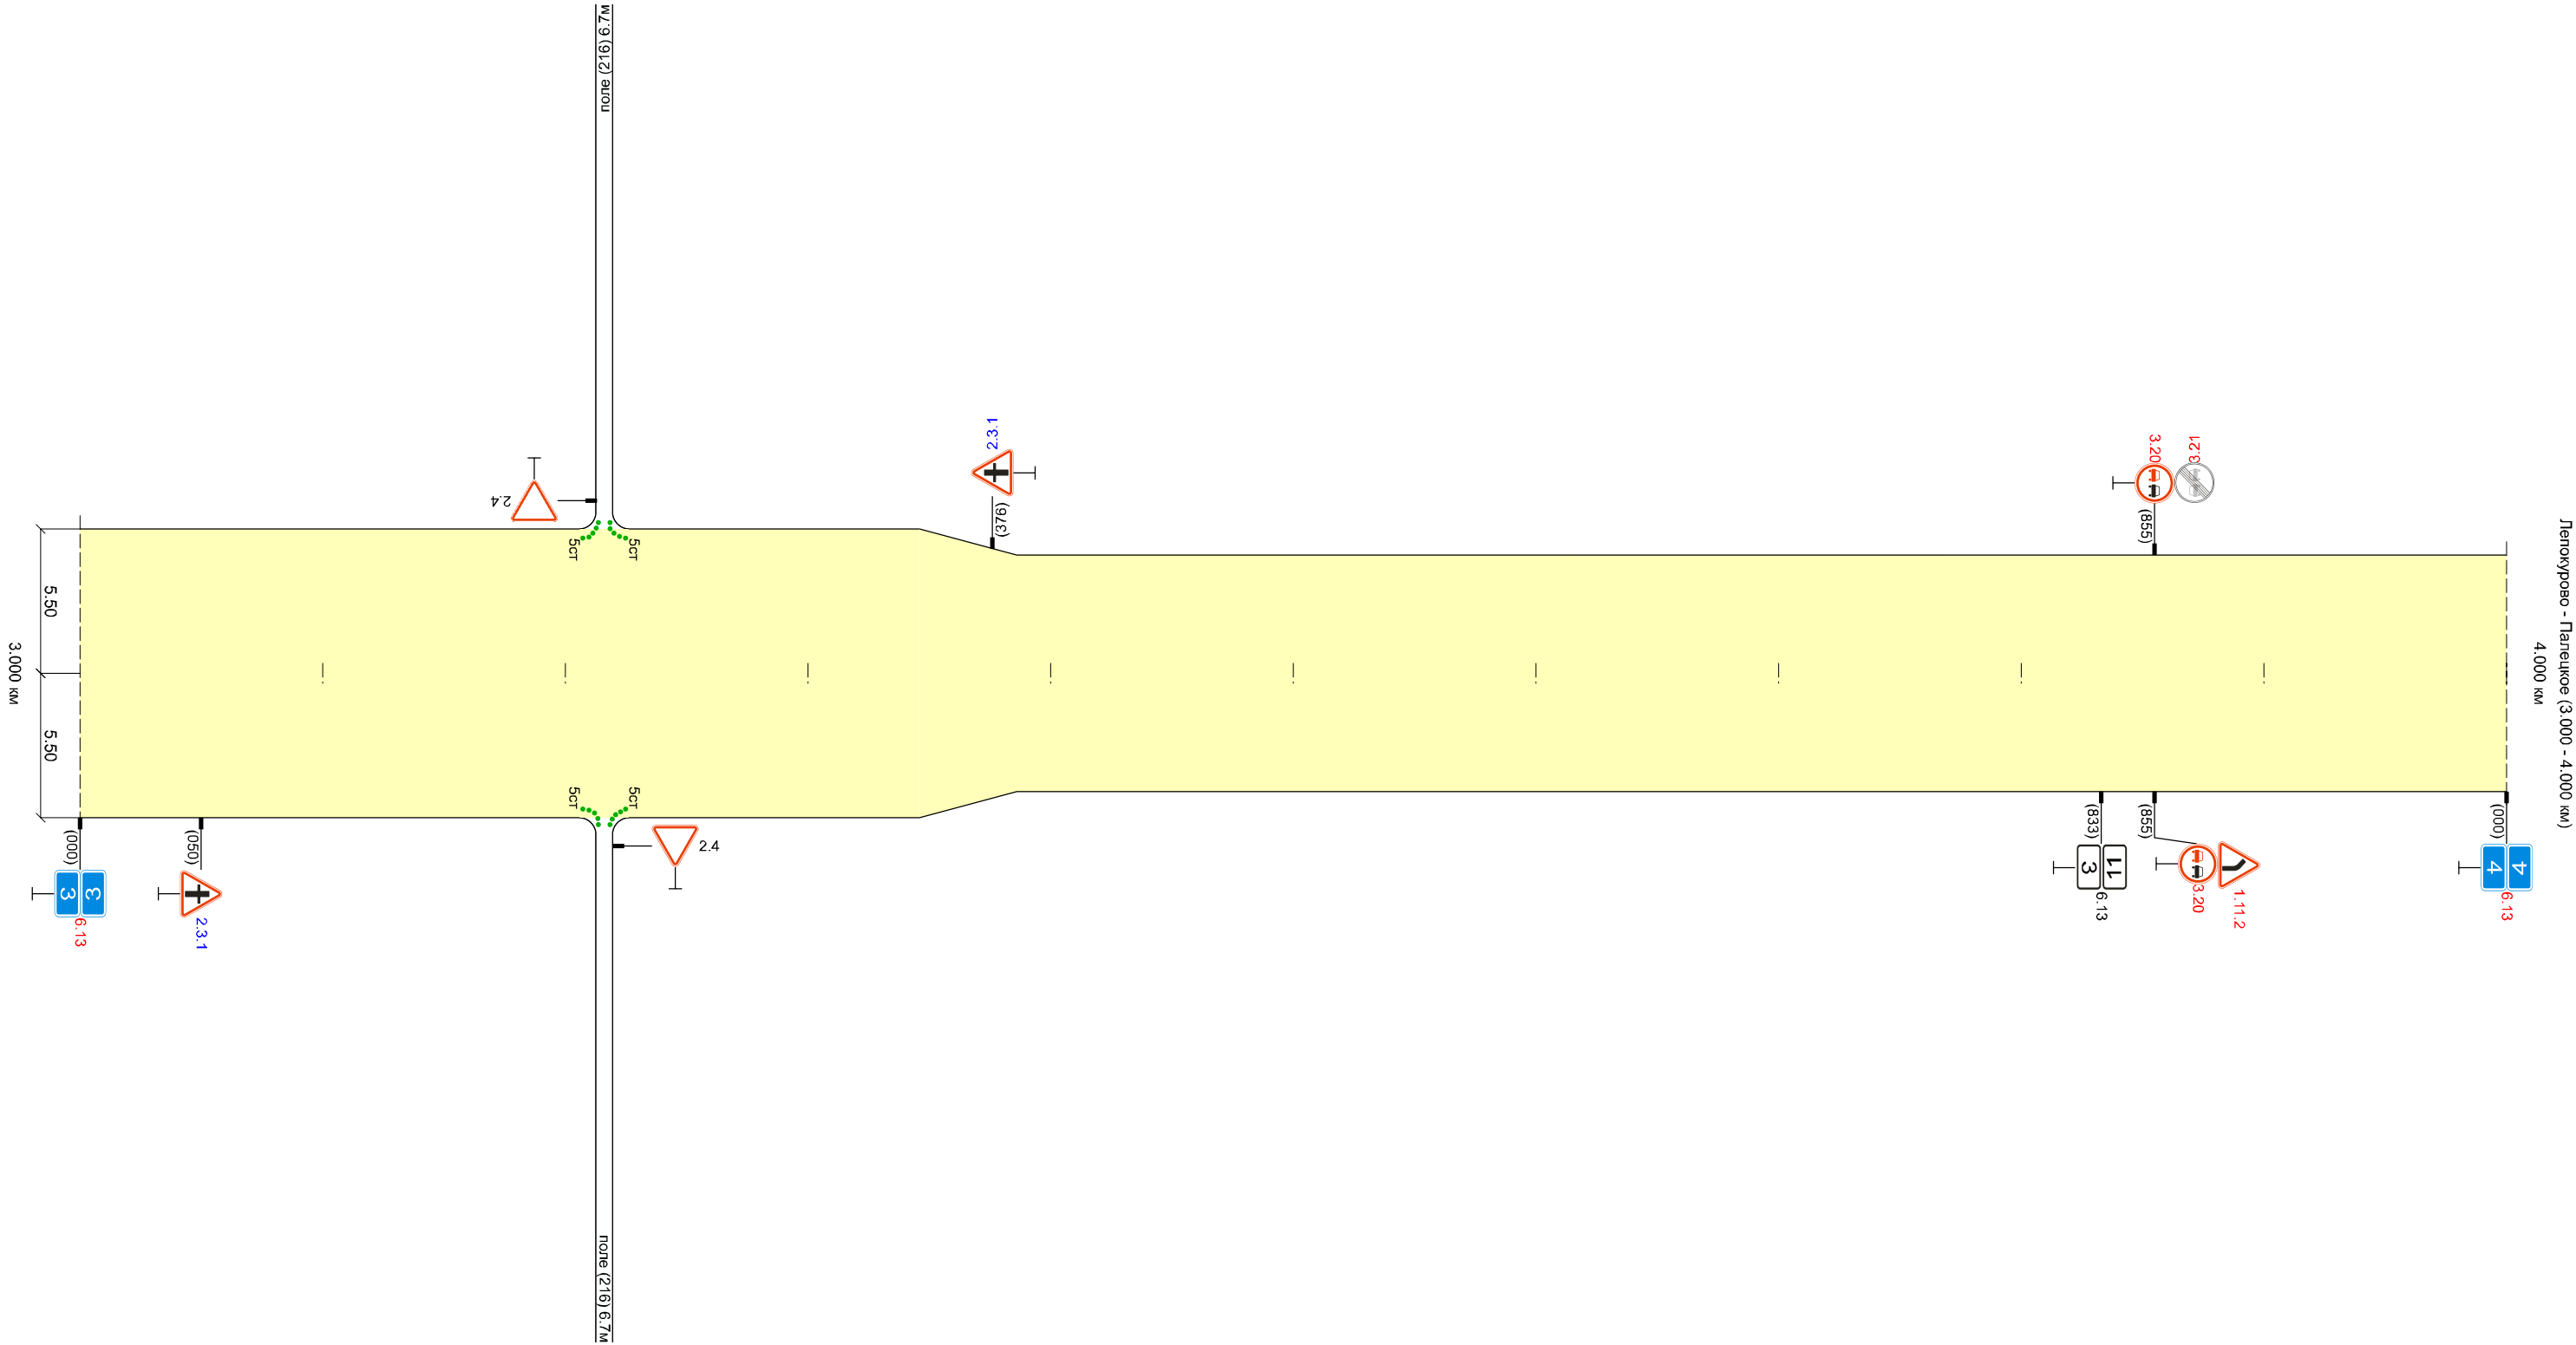


Высота справа, м	1.70	1.50
Разметка справа	осевая	
Дорожные ограждения и направл. устр-ва справа	нед.СЗ 10шт. 2/6	
Тротуары справа		
Необесп. видимость обр.		
Необесп. видимость пр.		

Тротуары слева				
Дорожные ограждения и направл. устр-ва слева				
Дорожные ограждения и направл. устр-ва по осевой				
Элементы дороги в плане	035 R = 1390 y = 5 166 792 R = 903 y = 22			
Элементы дороги в продольном профиле				
Высота слева, м	1.50	1.50	1.70	1.30

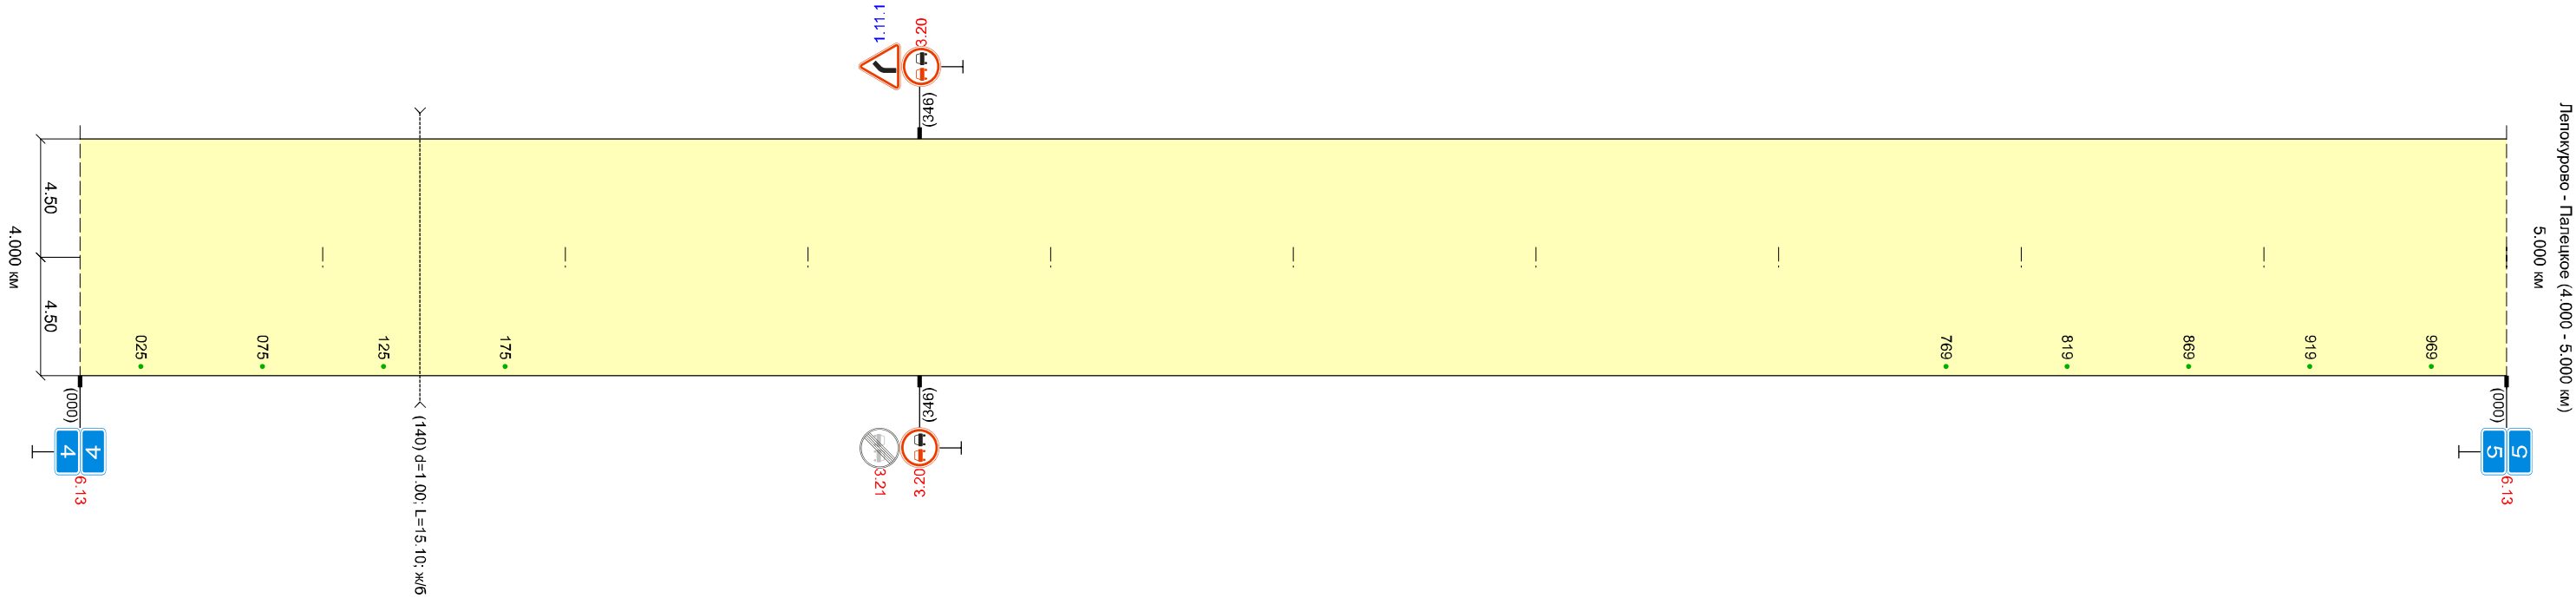


Тротуары слева					
Дорожные ограждения и направл. устр-ва слева		нвд.СС 2шт. 249 - 299		нвд.СС 3шт. 332 - 352	нвд.СС 2шт. 399 - 449
Дорожные ограждения и направл. устр-ва по осевой					
Элементы дороги в плане	R = 903 y = 22 146 263 R = 1928 y = 5 434				
Элементы дороги в продольном профиле					
Высота слева, м	1.30	1.50	2.10	1.70	

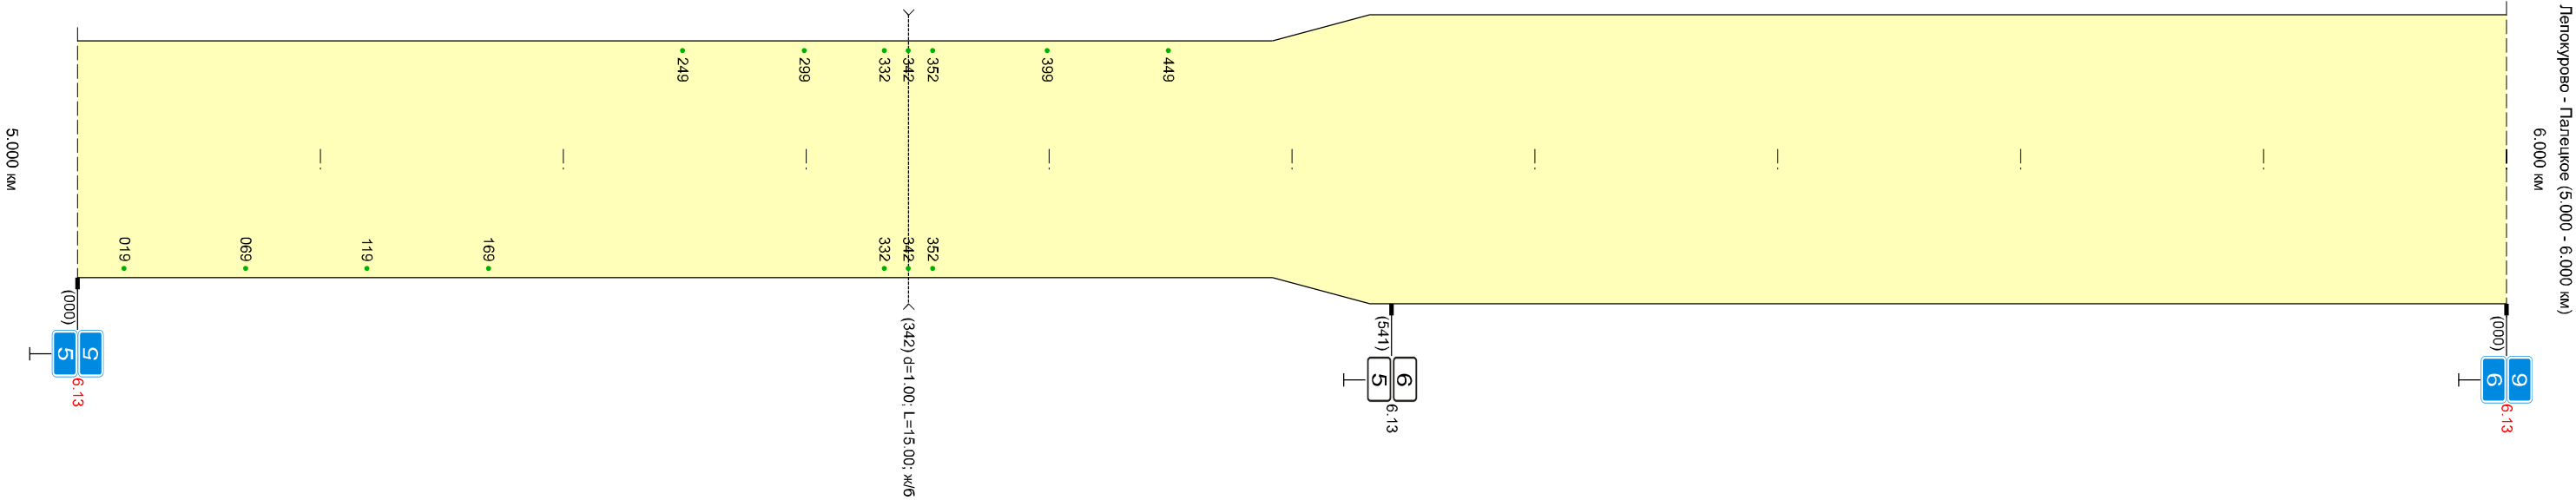


Высота справа, м	1.30	1.20	1.80	1.70
Разметка справа	осевая			
Дорожные ограждения и направл. устр-ва справа	нвд.СС 4шт. 000 - 169		нвд.СС 3шт. 332 - 352	
Тротуары справа				
Необесп. видимость обр.				
Необесп. видимость пр.				

Тротуары слева		
Дорожные ограждения и направл. устр-ва слева		нел. GC 10шт. 542 - 992
Дорожные ограждения и направл. устр-ва по осевой		
Элементы дороги в плане	012 R = 2168 y = 2 098	552 R = 329 y = 75 983
Элементы дороги в продольном профиле		
Высота слева, м	1.70	1.50

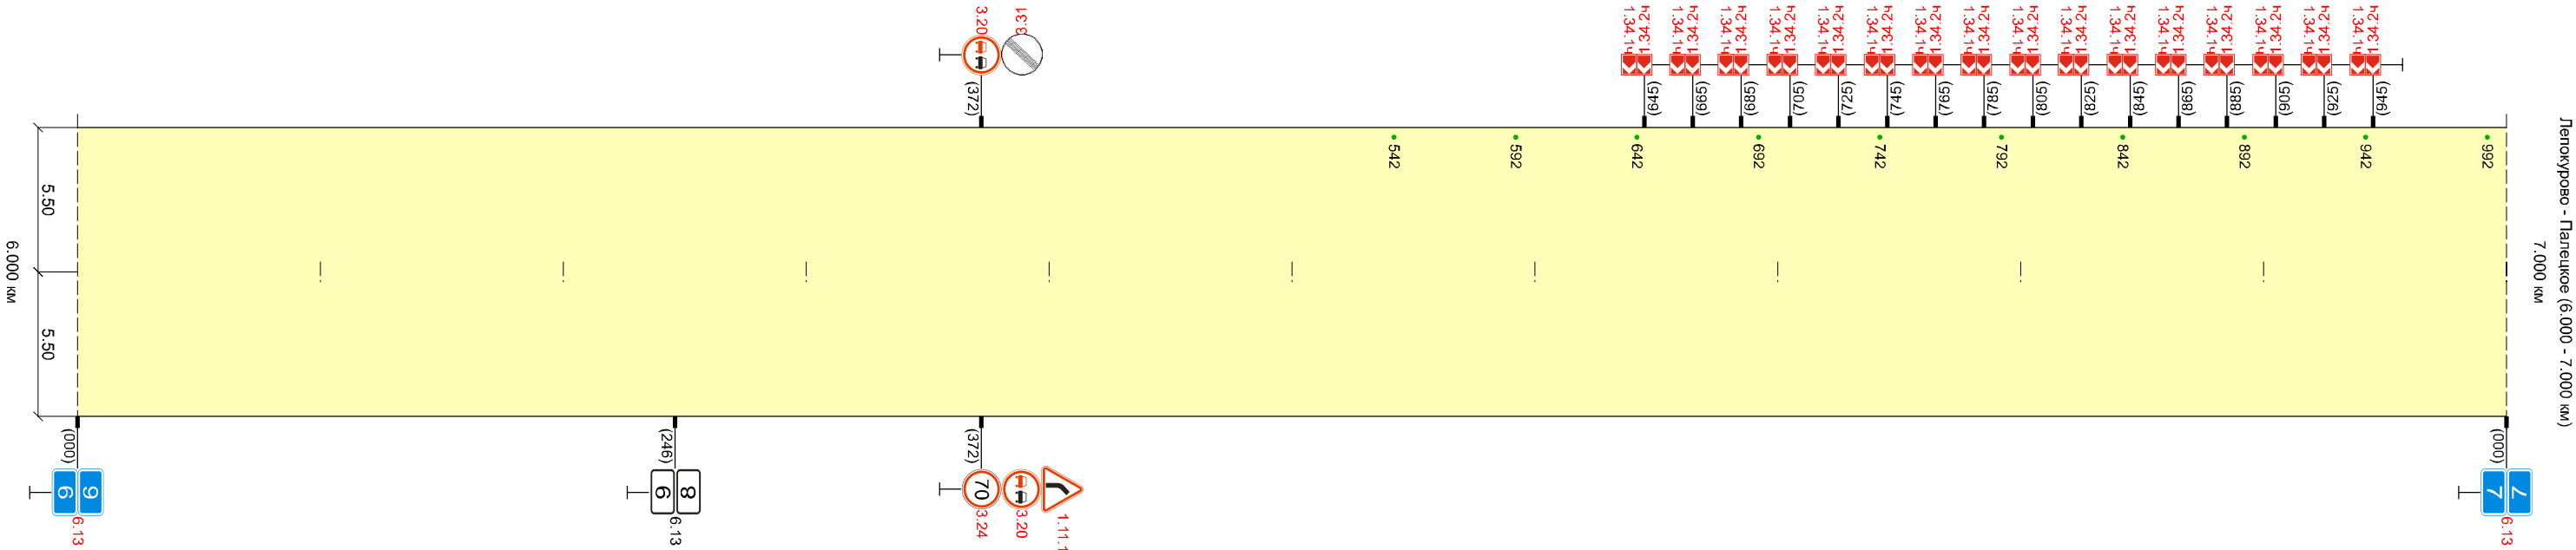


Высота справа, м	1.70	1.50	1.00	1.80
Разметка справа	осевая			
Дорожные ограждения и направл. устр-ва справа				
Тротуары справа				
Необесп. видимость обр.				
Необесп. видимость пр.				

Тротуары слева	
Дорожные ограждения и направл. устр-ва слева	
Дорожные ограждения и направл. устр-ва по осевой	
Элементы дороги в плане	120 R = 745 y = 8 227 352 R = 314 y = 80 791
Элементы дороги в продольном профиле	
Высота слева, м	1.70 1.50 1.70

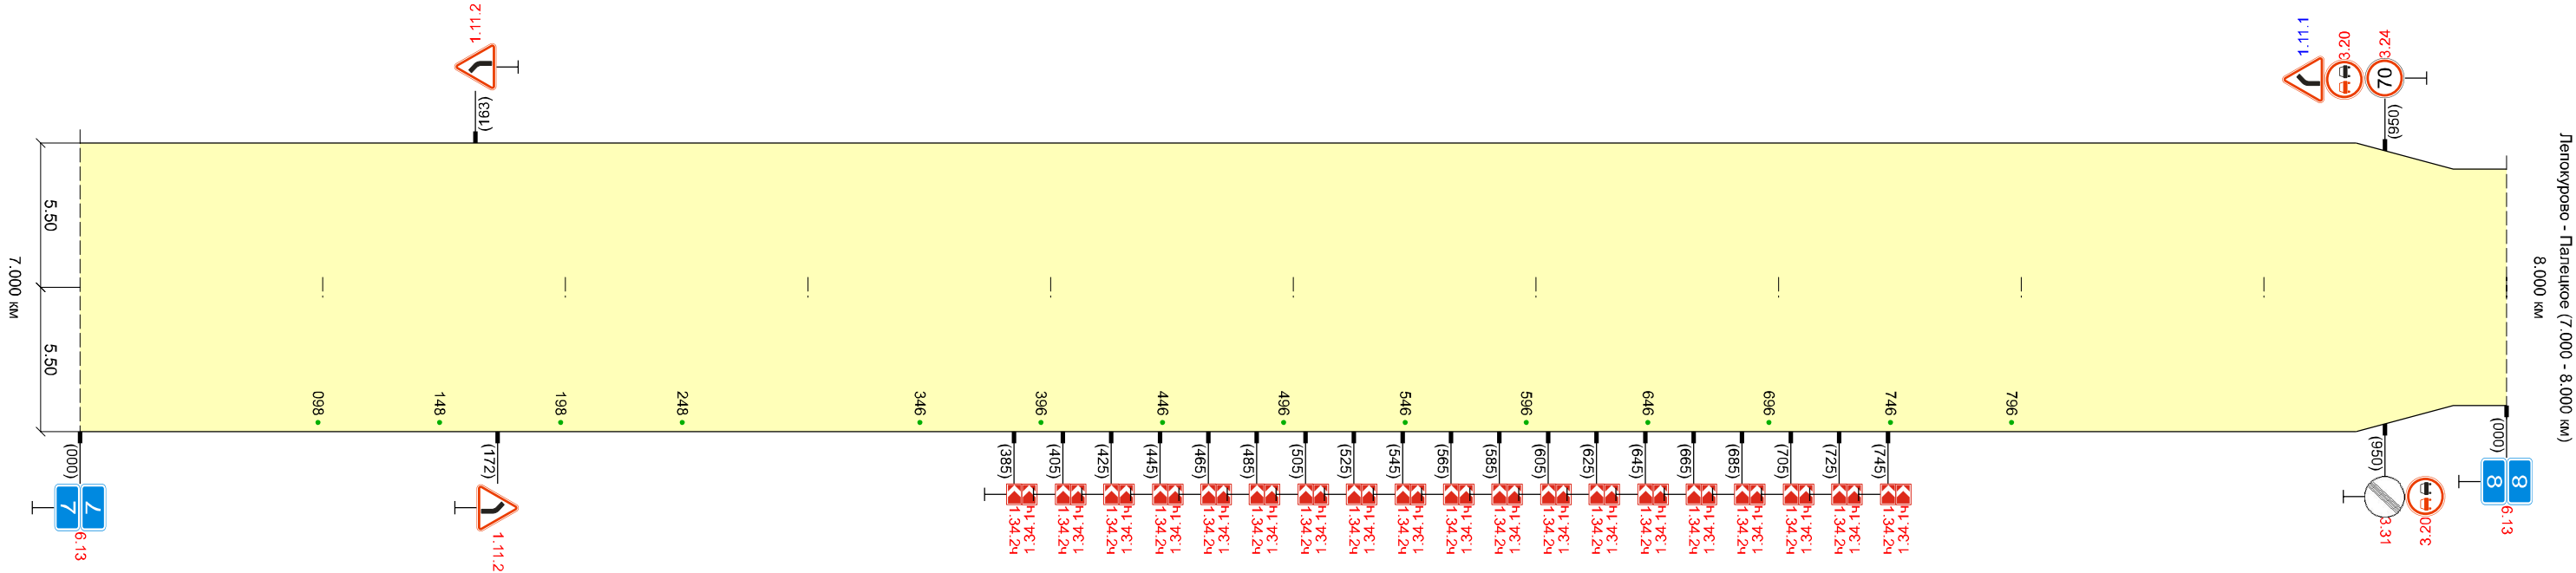

Высота справа, м	1.60 1.50 1.70
Разметка справа	осевая нед.СГ 4шт. 098 - 248 нед.СГ 10шт. 346 - 796
Дорожные ограждения и направл. устр-ва справа	
Тротуары справа	
Необесп. видимость обр.	756 148 528 492 148 208
Необесп. видимость пр.	

Тротуары слева				
Дорожные ограждения и направл. устр-ва слева	ед.СС 3шт. 477 - 497			
Дорожные ограждения и направл. устр-ва по осевой				
Элементы дороги в плане				
Элементы дороги в продольном профиле				
Высота слева, м	1.70	1.30	1.70	1.30
	1.50			

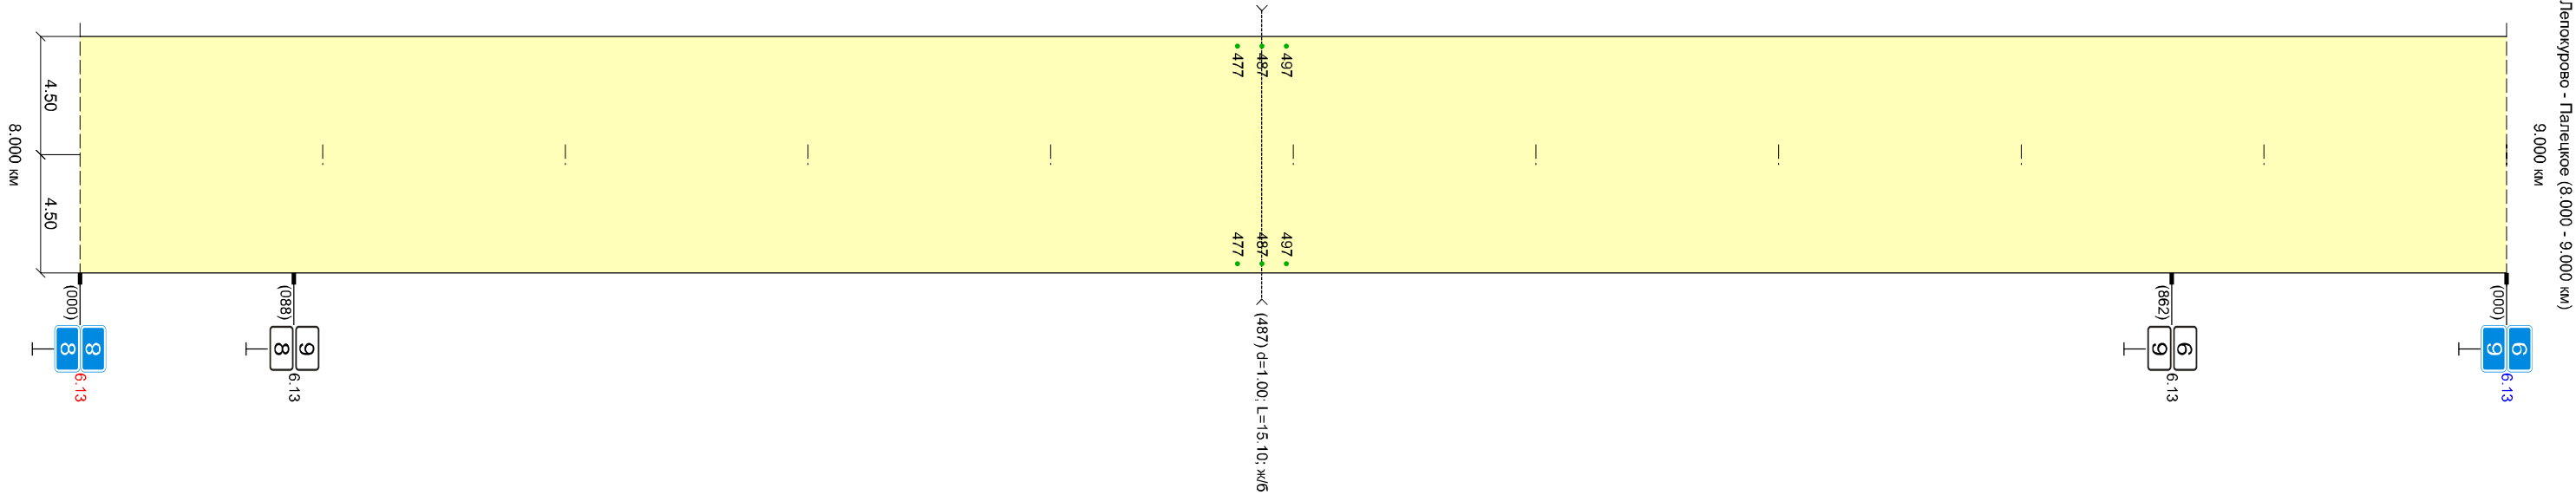


Высота справа, м		1.70	1.70	1.80	1.70	1.40
Разметка справа	осевая					
Дорожные ограждения и направл. устр-ва справа		ед.СС 3шт. 477 - 497				
Тротуары справа						
Необесп. видимость обр.						
Необесп. видимость пр.						

Высота справа, м		1.40	1.40	2.00	1.40	1.50
Разметка справа	осевая					
Дорожные ограждения и направл. устр-ва справа		неод. СС 3шт 197 - 217				
Тротуары справа						
Необесп. видимость сбр.						
Необесп. видимость пр.						

Высота справа, м		1.50			1.50	1.70			1.40		
Разметка справа	осевая										
Дорожные ограждения и направл. устр-ва справа						над. СС 3 шт 556 - 576					над. СС 1 шт 977 - 000
Тротуары справа											
Необесп. видимость обр.											
Необесп. видимость пр.											

Тротуары слева				
Дорожные ограждения и направл. устр-ва слева	нед.СС 10шт. 000 - 477			
Дорожные ограждения и направл. устр-ва по осевой				
Элементы дороги в плане	135 R = 263 y = 40 319			
Элементы дороги в продольном профиле				
Высота слева, м	1.70	1.70	1.30	1.50

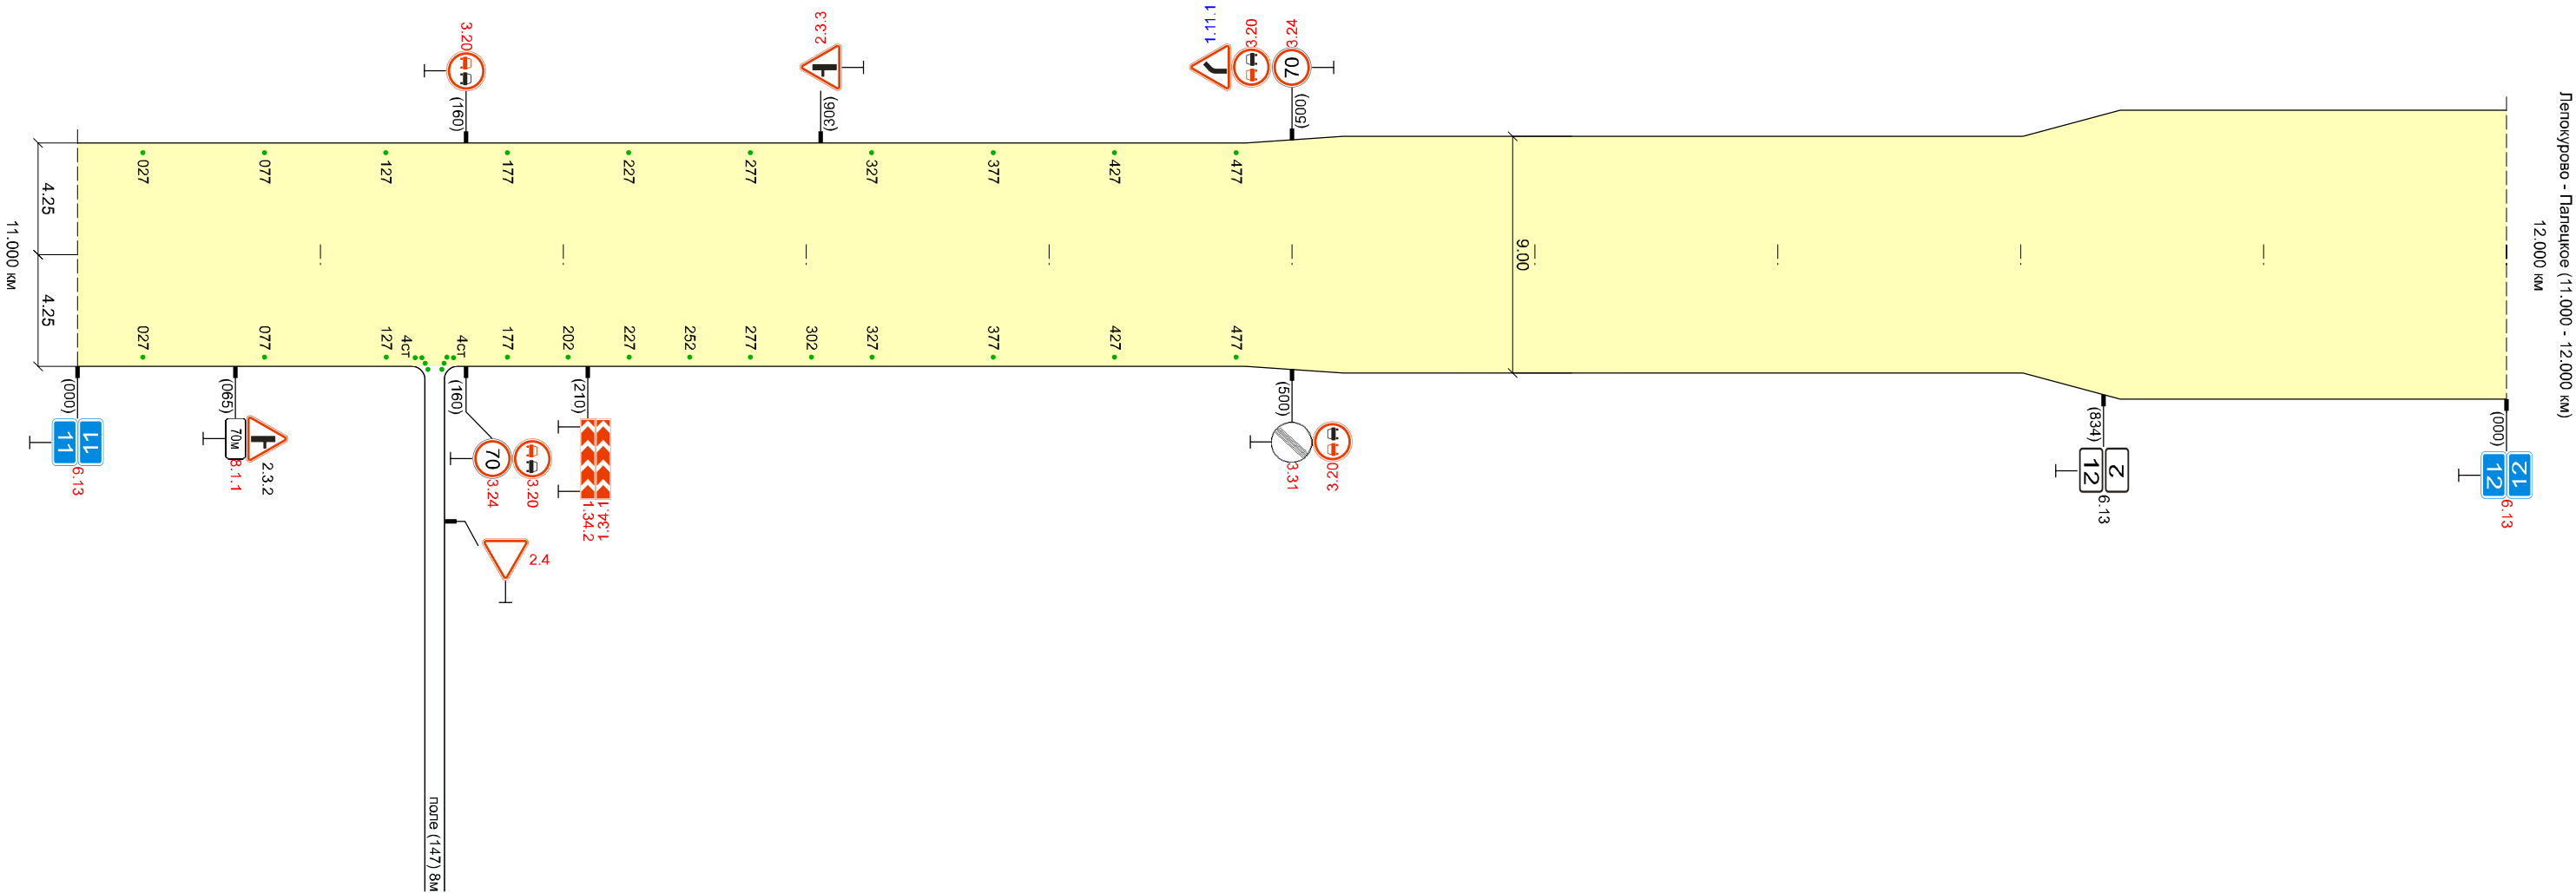


Высота справа, м	1.60	1.60	1.30	1.50
Разметка справа	осевая			
Дорожные ограждения и направл. устр-ва справа	нед.СС 2шт. 000 - 077	нед.СС 1шт. 127	нед.СС 8шт. 147	нед.СС 7шт. 177 - 327
Тротуары справа				
Необесп. видимость обр.	206			
Необесп. видимость пр.	100			

Высота справа, м		1.50	1.30	1.50	1.40
Разметка справа	осевая				
Дорожные ограждения и направл. устр-ва справа					
Тротуары справа					
Необесп. видимость обр.					
Необесп. видимость пр.					

Высота справа, м		1.40					1.10					1.00
Разметка справа	осевая											
Дорожные ограждения и направл. устр-ва справа						нед. СС 7 шт. 290 - 590				нед. СС 14 шт. 636		
Тротуары справа												
Необесп. видимость обр.												
Необесп. видимость пр.		118	160	396	133	576	160	133	708	768	748	133

Высота справа, м		1.00	1.40	1.30
Разметка справа	осевая			
Дорожные ограждения и направл. устр-ва справа		нед.СС 30шт. 223	нед.СС 3шт. 438 - 458	
Тротуары справа				
Необесп. видимость обр.		0.19		
Необесп. видимость пр.				

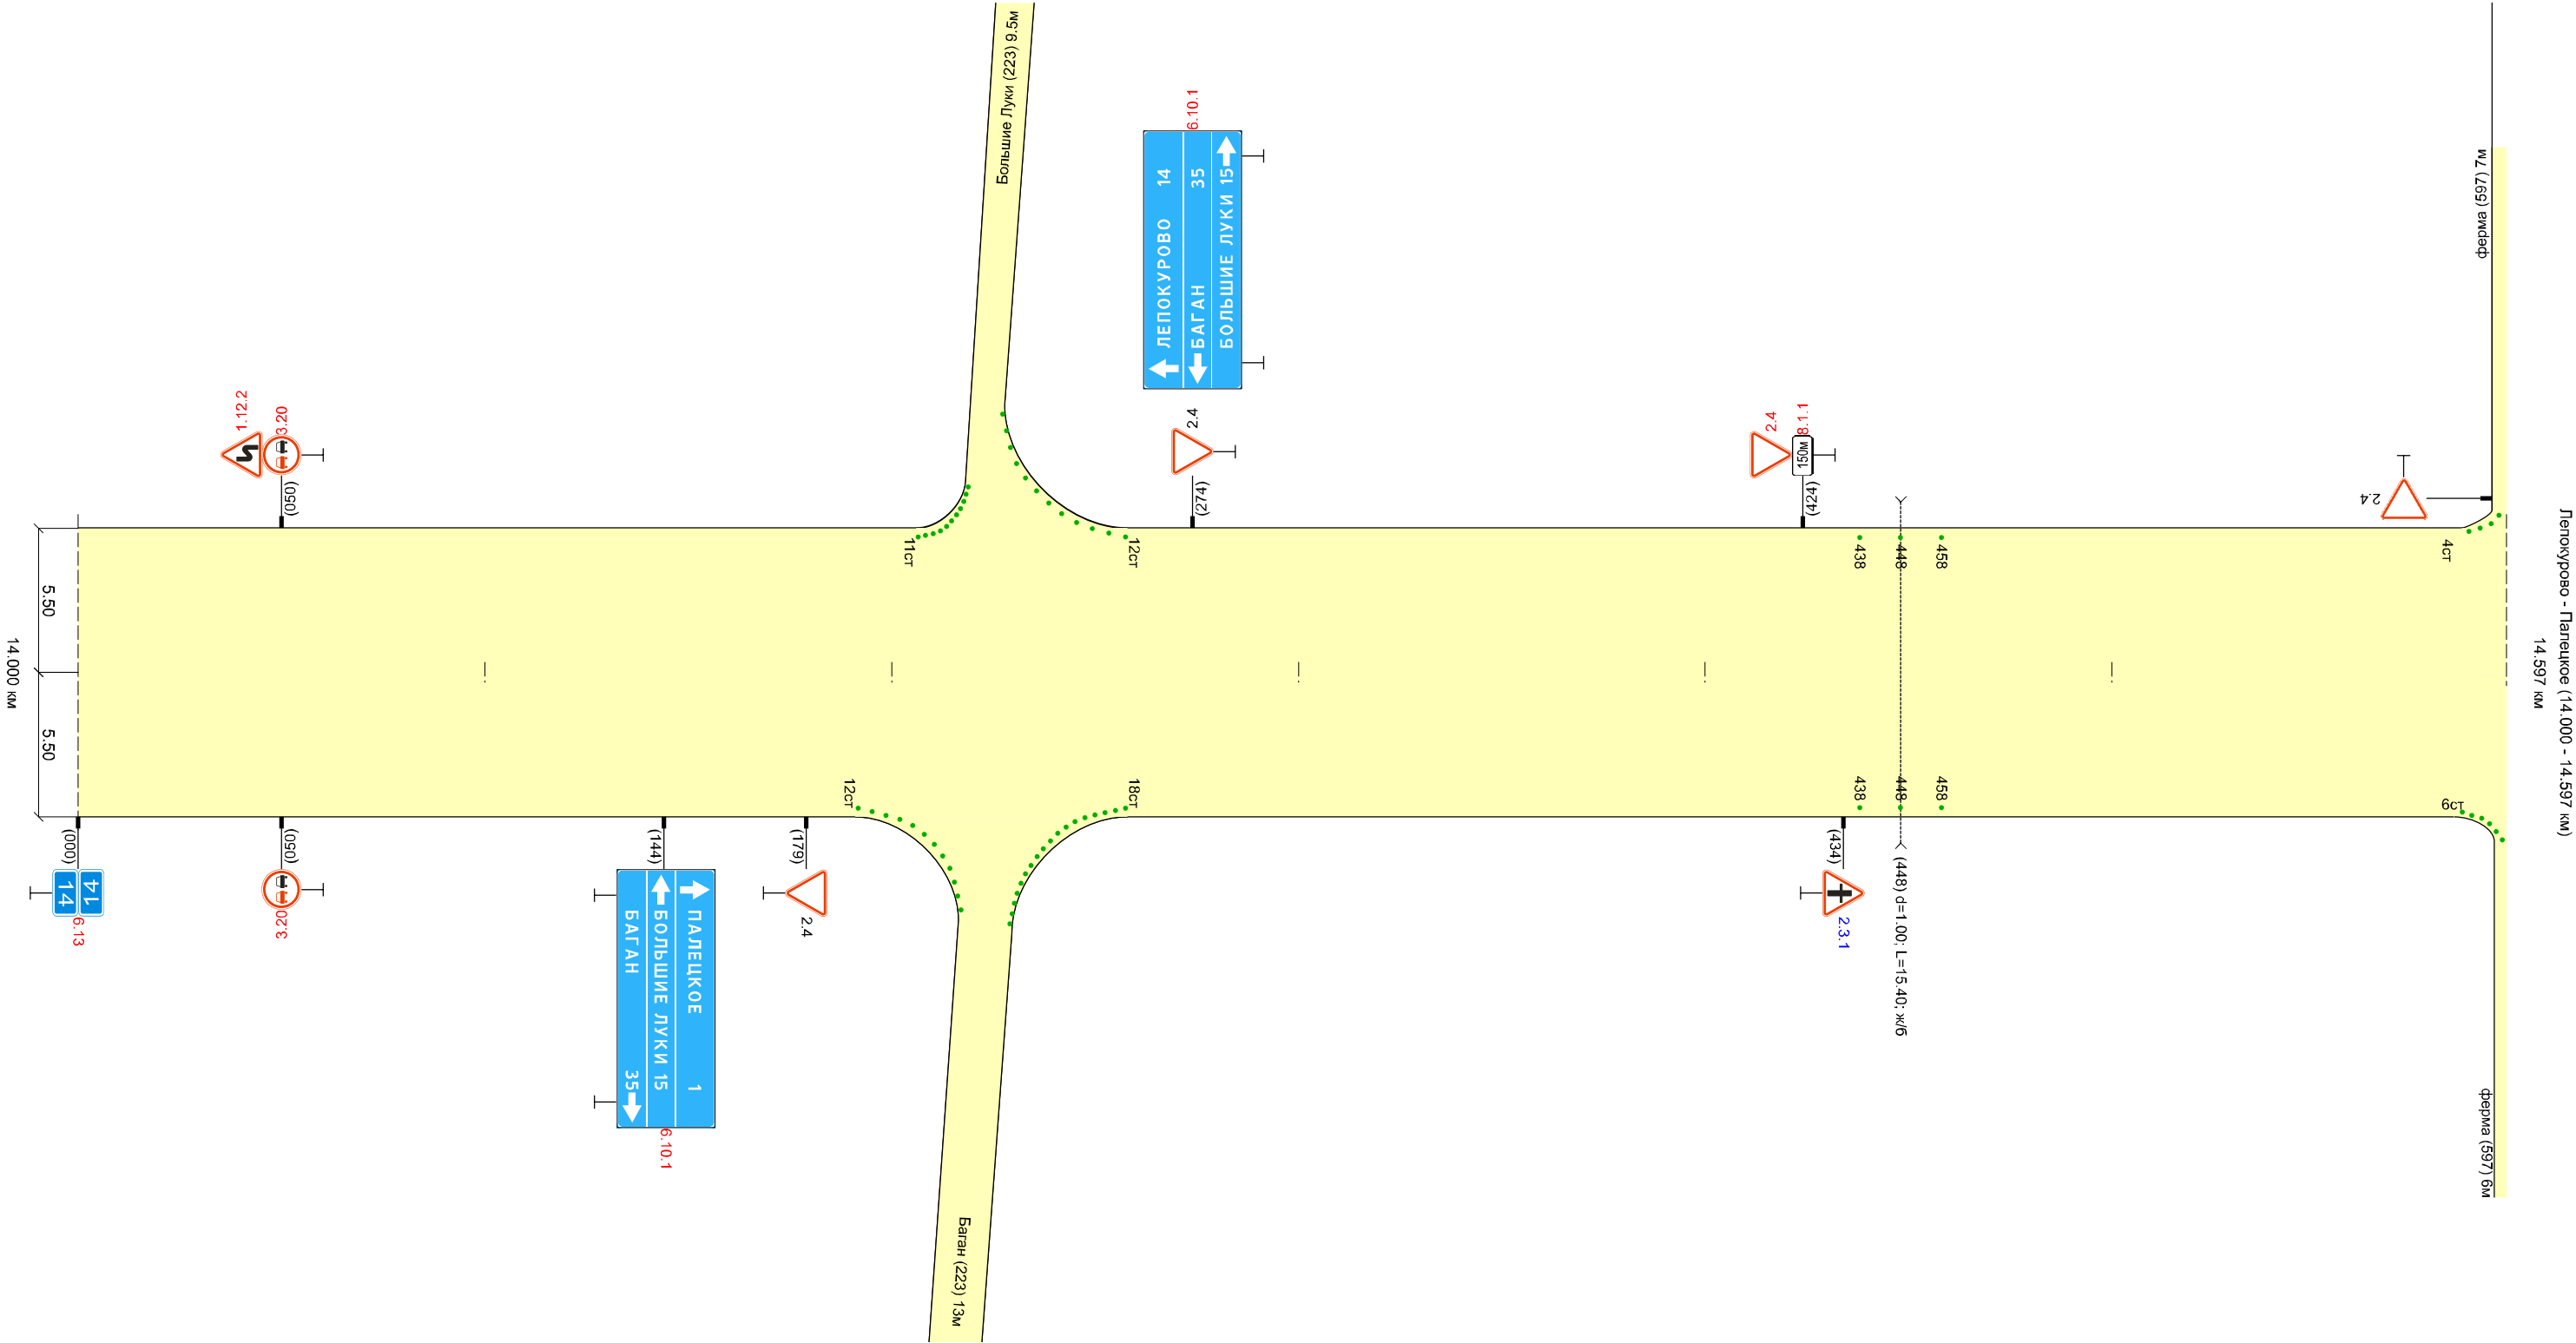

Тротуары слева			
Дорожные ограждения и направл. устр-ва слева	нед.СС 23шт. 223	нед.СС 3шт. 438 - 458	
Дорожные ограждения и направл. устр-ва по осевой			
Элементы дороги в плане			
Элементы дороги в продольном профиле			
Высота слева, м	1.00	1.50	1.20