
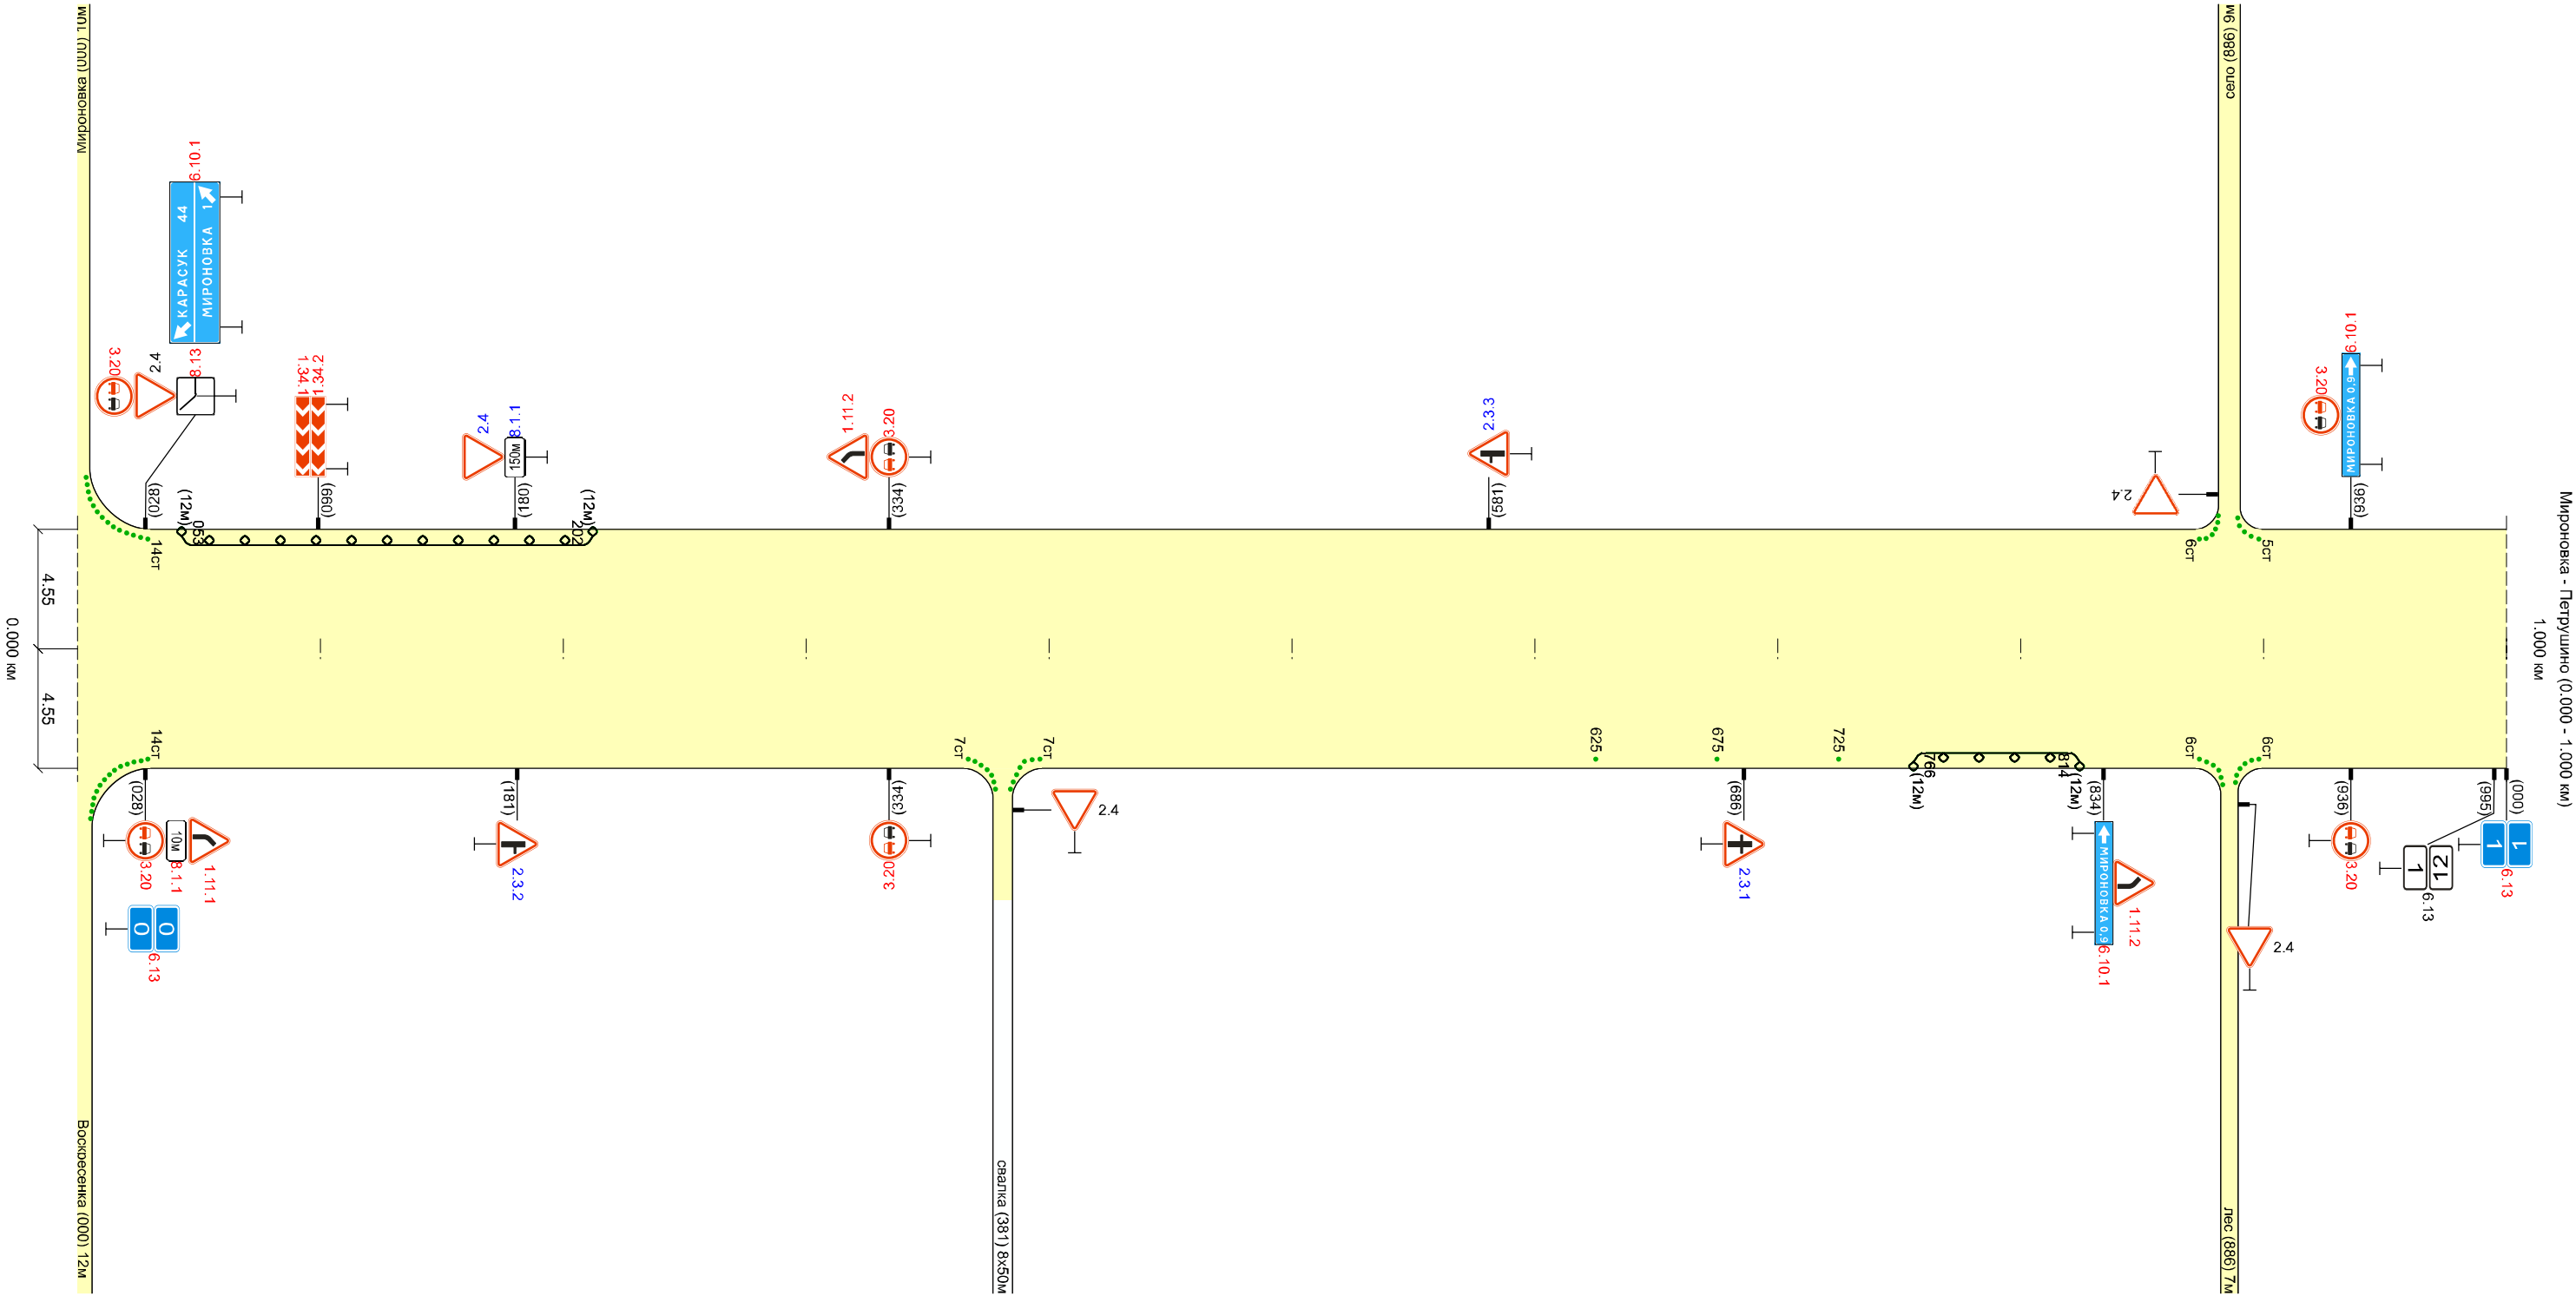
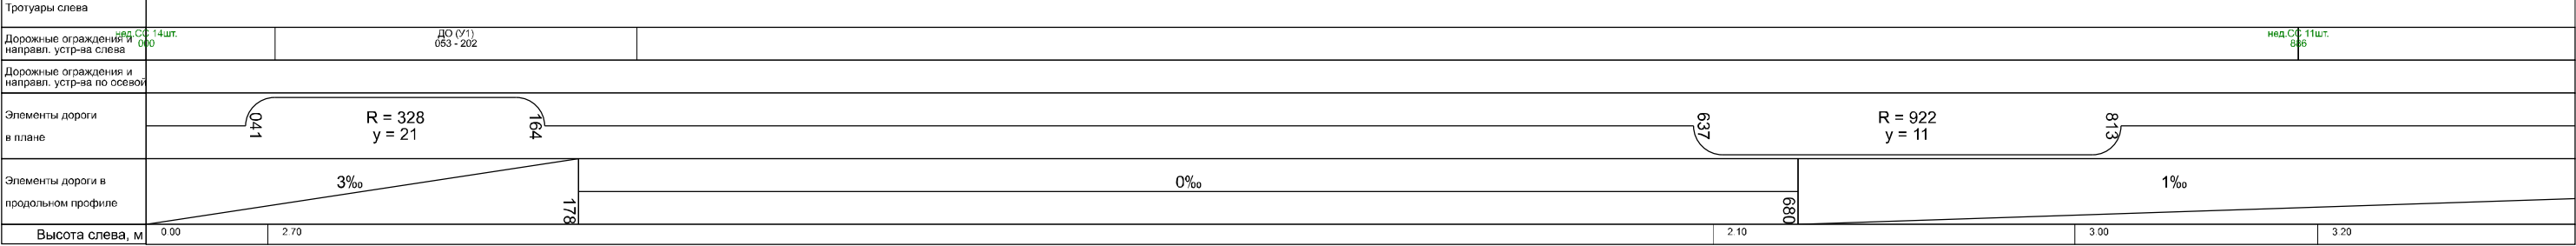



Высота справа, м		1.60	1.60	1.70
Разметка справа	осевая			
Дорожные ограждения и направл. устр-ва справа				
Тротуары справа				
Необесп. видимость обр.		175	111	
Необесп. видимость пр.				

Тротуары слева				
Дорожные ограждения и направл. устр-ва слева		мед.СС 4шт. 060 - 210		
Дорожные ограждения и направл. устр-ва по осевой				
Элементы дороги в плане	063 R = 526 y = 16 207			
Элементы дороги в продольном профиле	1‰ 7‰ 1‰ 737 996			
Высота слева, м	1.80	2.00	1.60	1.70

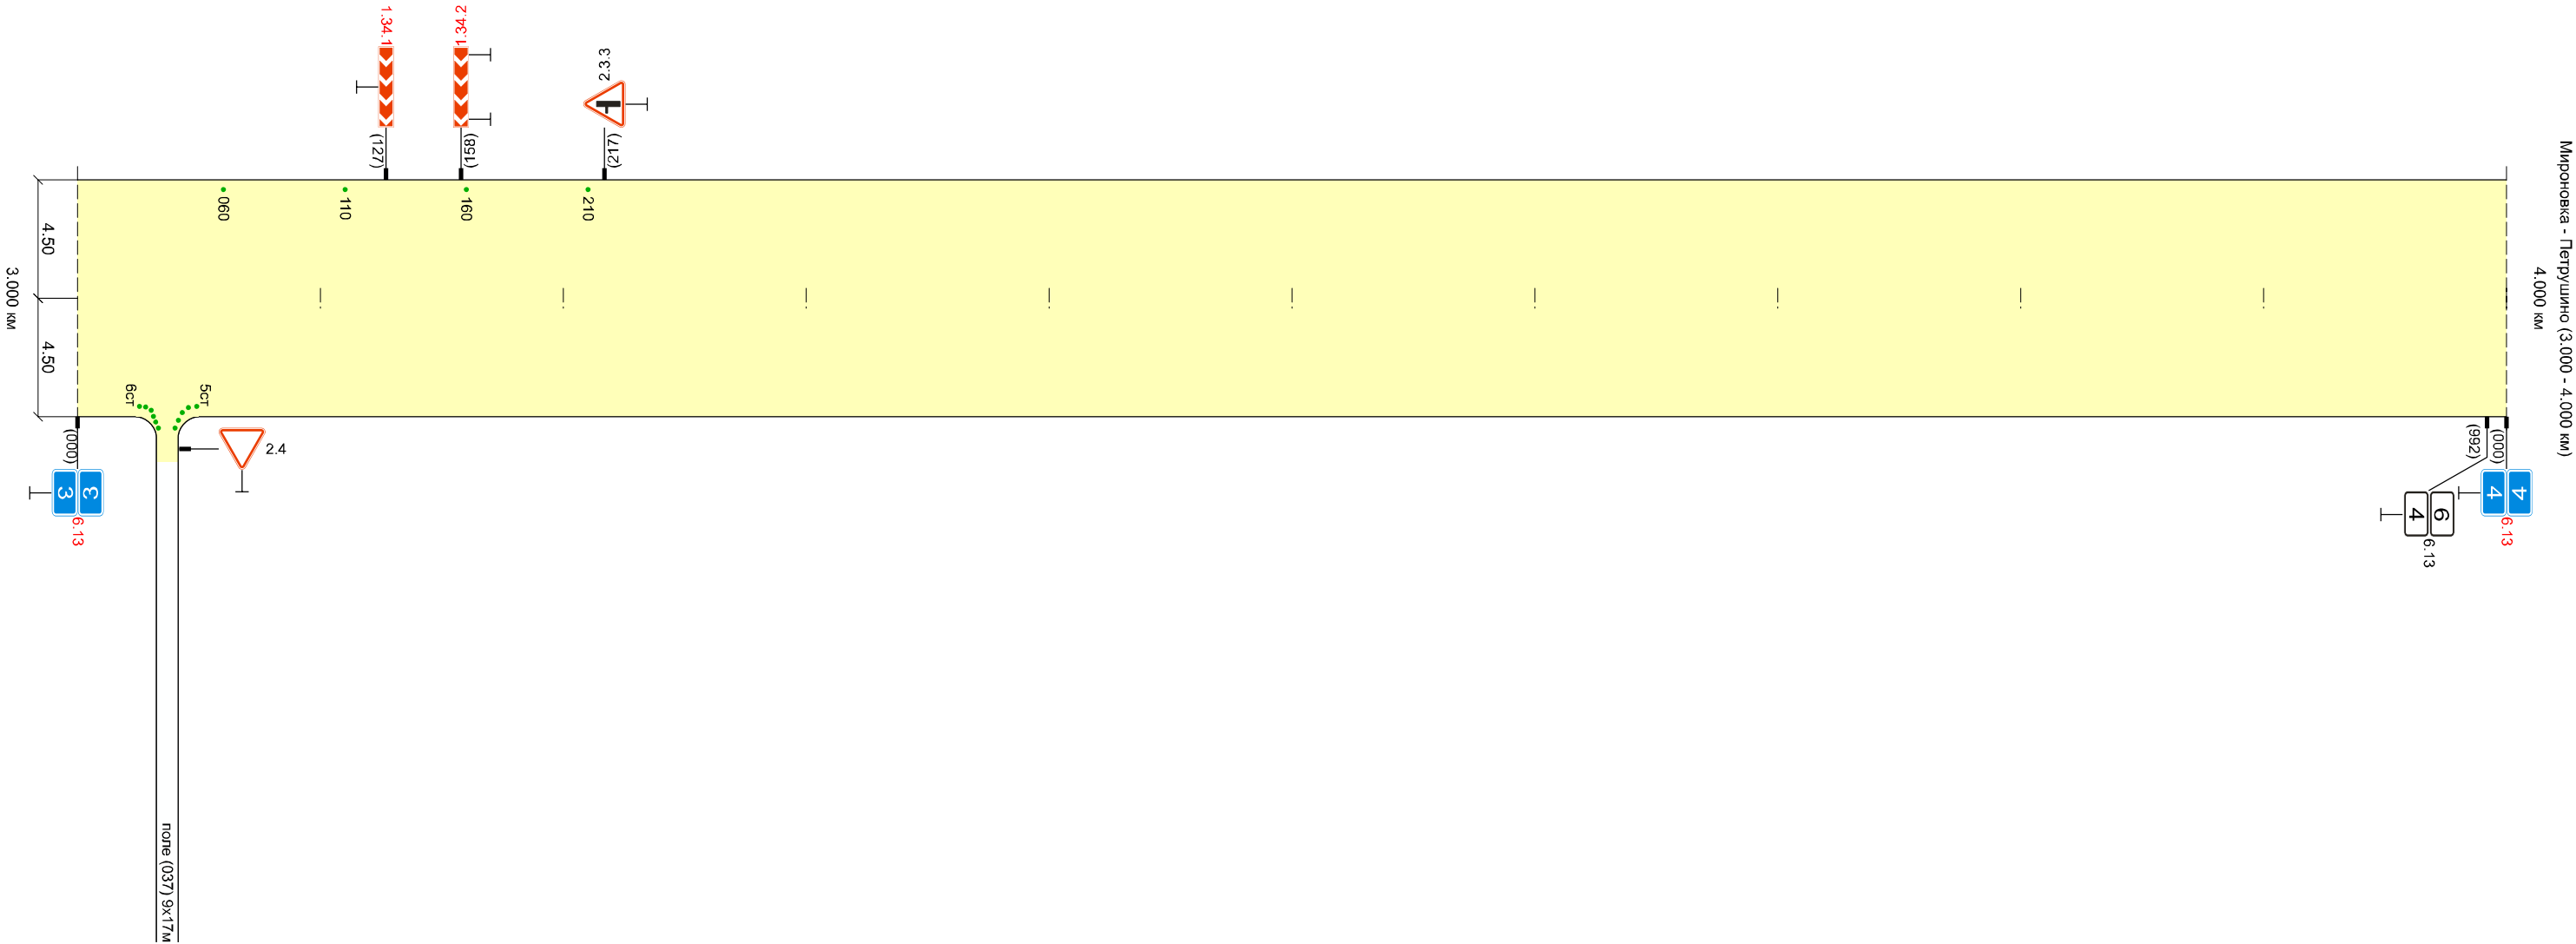




Высота справа, м		1.80	1.80	1.50	1.70
Разметка справа	осевая				
Дорожные ограждения и направл. устр-ва справа		мед.СФ.11шт. 047			
Тротуары справа					
Необесп. видимость обр.					
Необесп. видимость пр.					

Тротуары слева	
Дорожные ограждения и направл. устр-ва слева	над.сб. 8шт. 847
Дорожные ограждения и направл. устр-ва по осевой	
Элементы дороги в плане	
Элементы дороги в продольном профиле	1%0 648 1%0 979 2%0
Высота слева, м	1.70 2.00 1.80 1.60

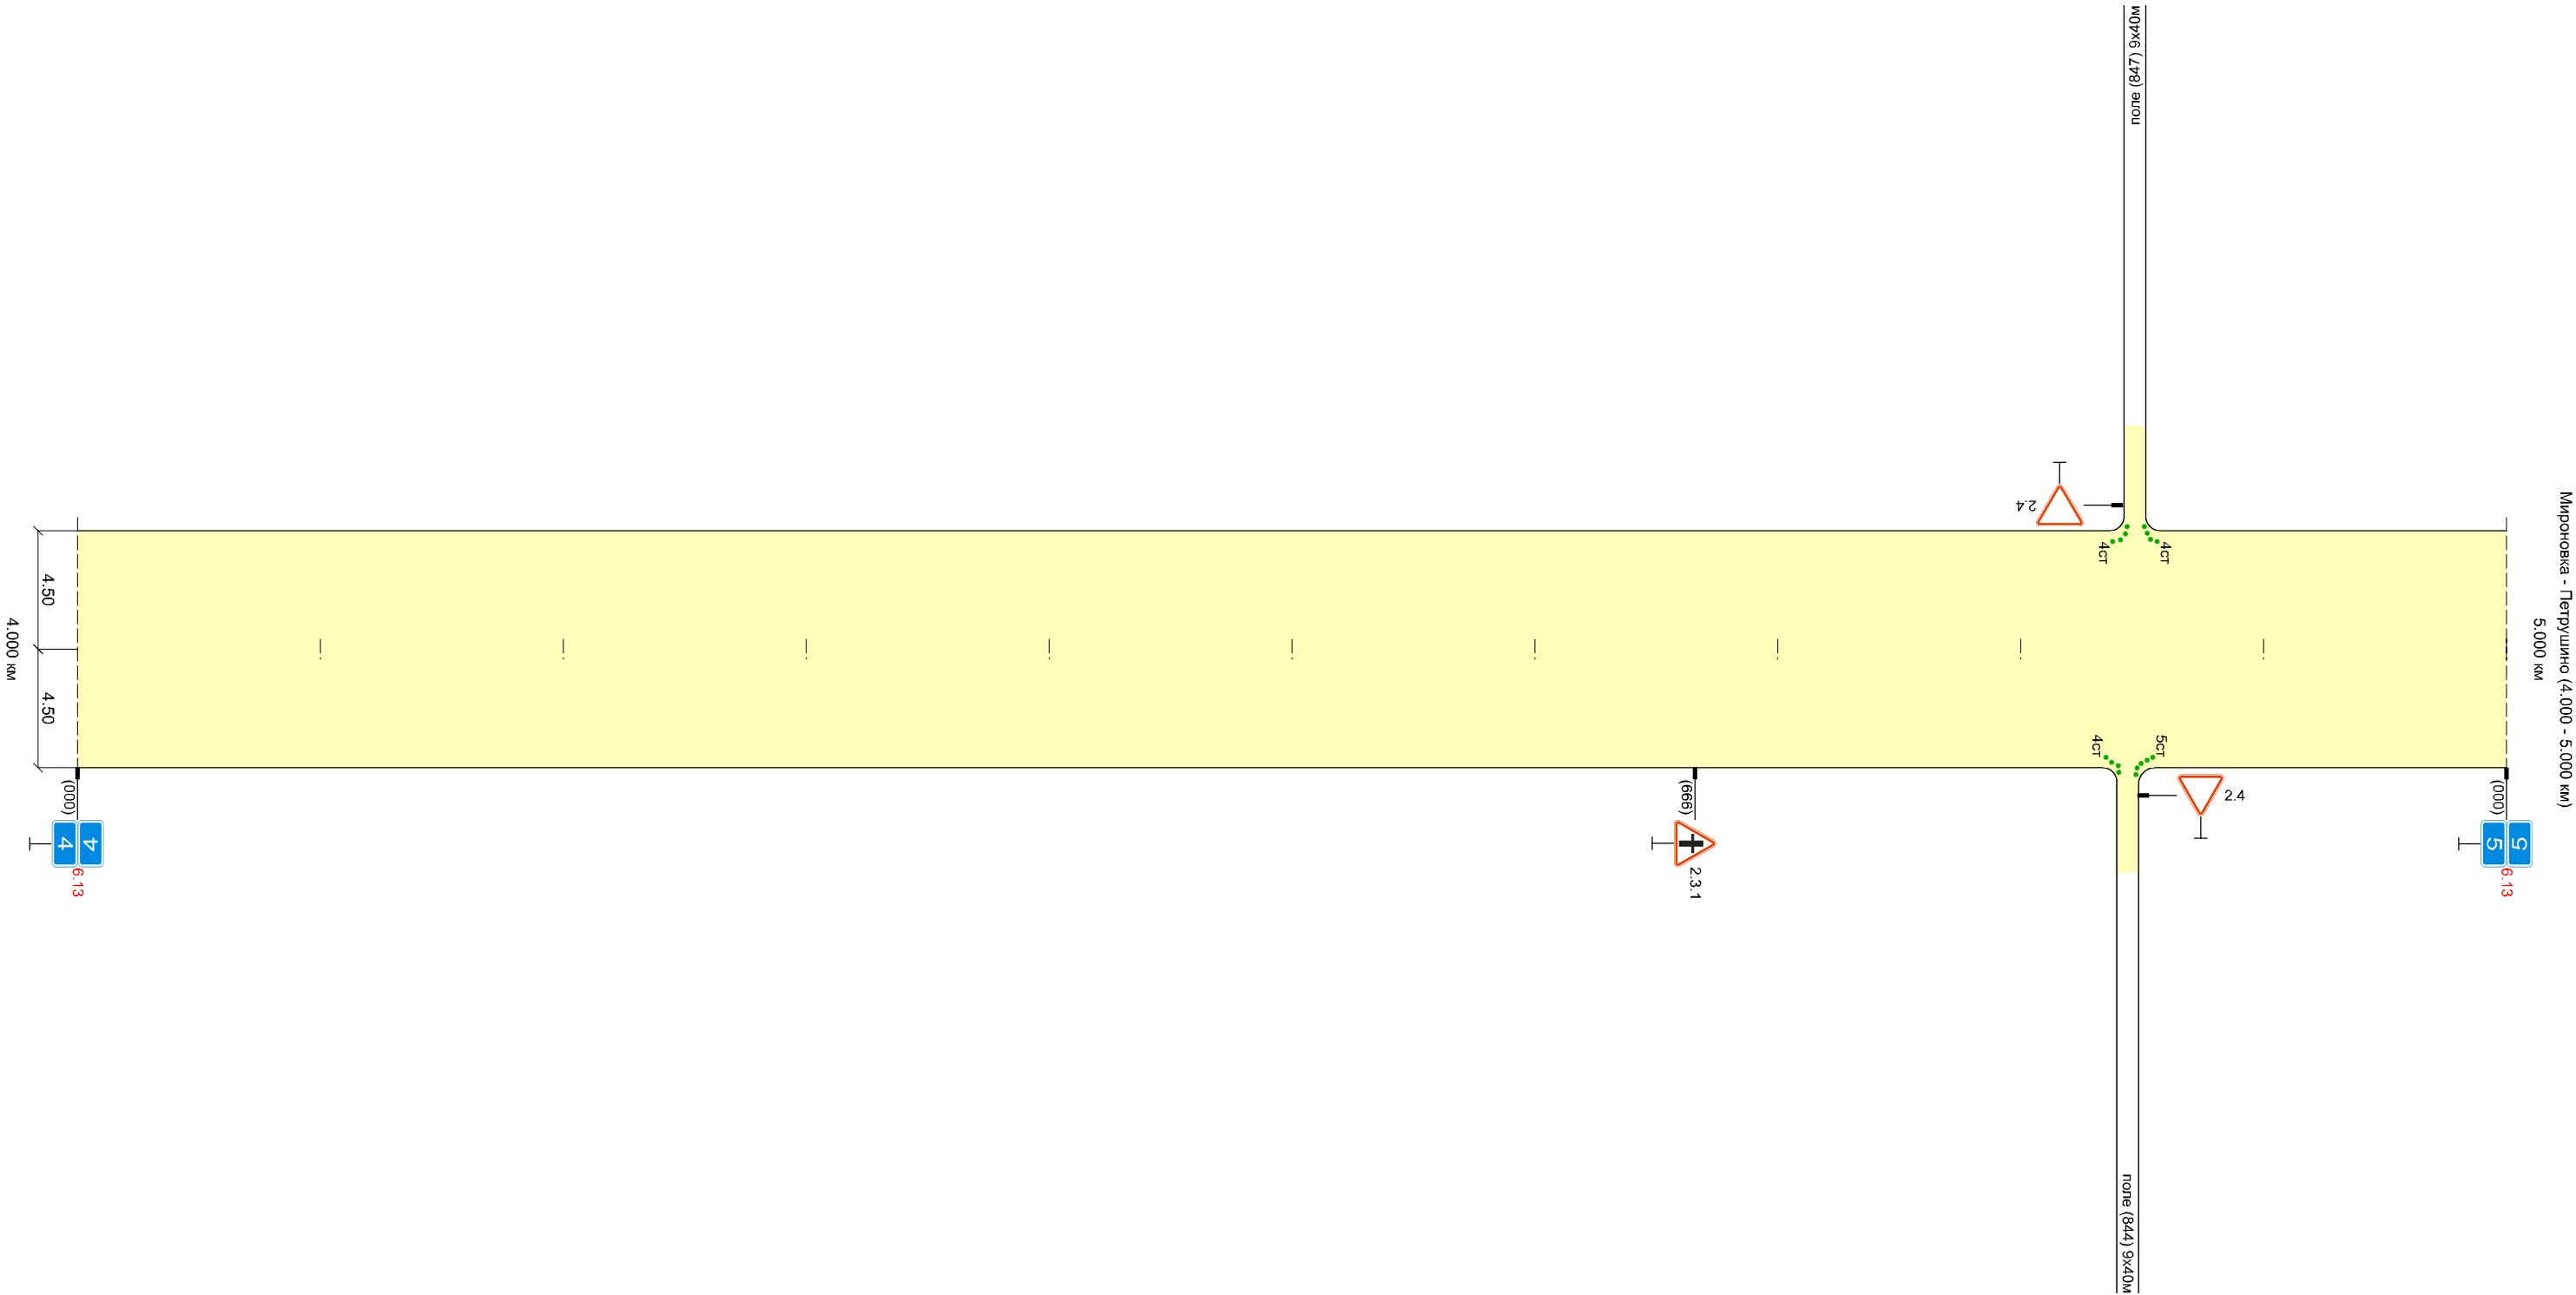

Высота справа, м	1.70 2.00 1.70 1.60
Разметка справа	осевая
Дорожные ограждения и направл. устр-ва справа	над.сб. 9шт. 844
Тротуары справа	
Необесп. видимость обр.	
Необесп. видимость пр.	



Высота справа, м		1.60	1.60
Разметка справа	осевая		
Дорожные ограждения и направл. устр-ва справа			
Тротуары справа			
Необесп. видимость обр.			
Необесп. видимость пр.		356	171

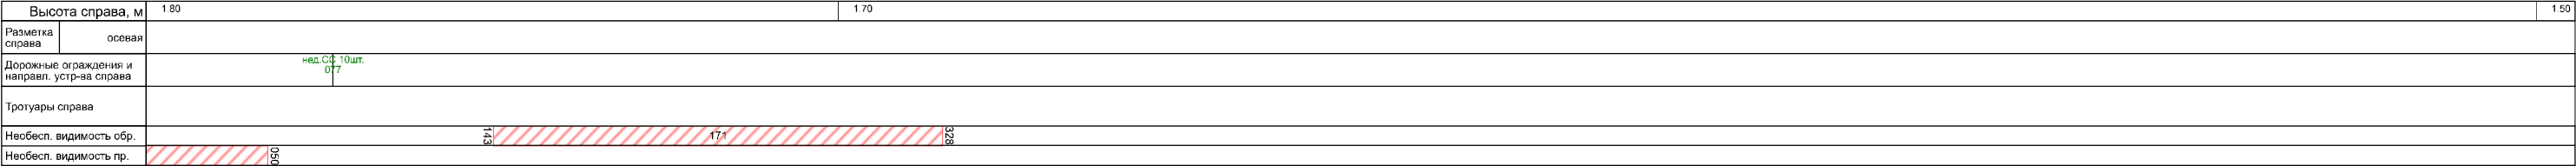
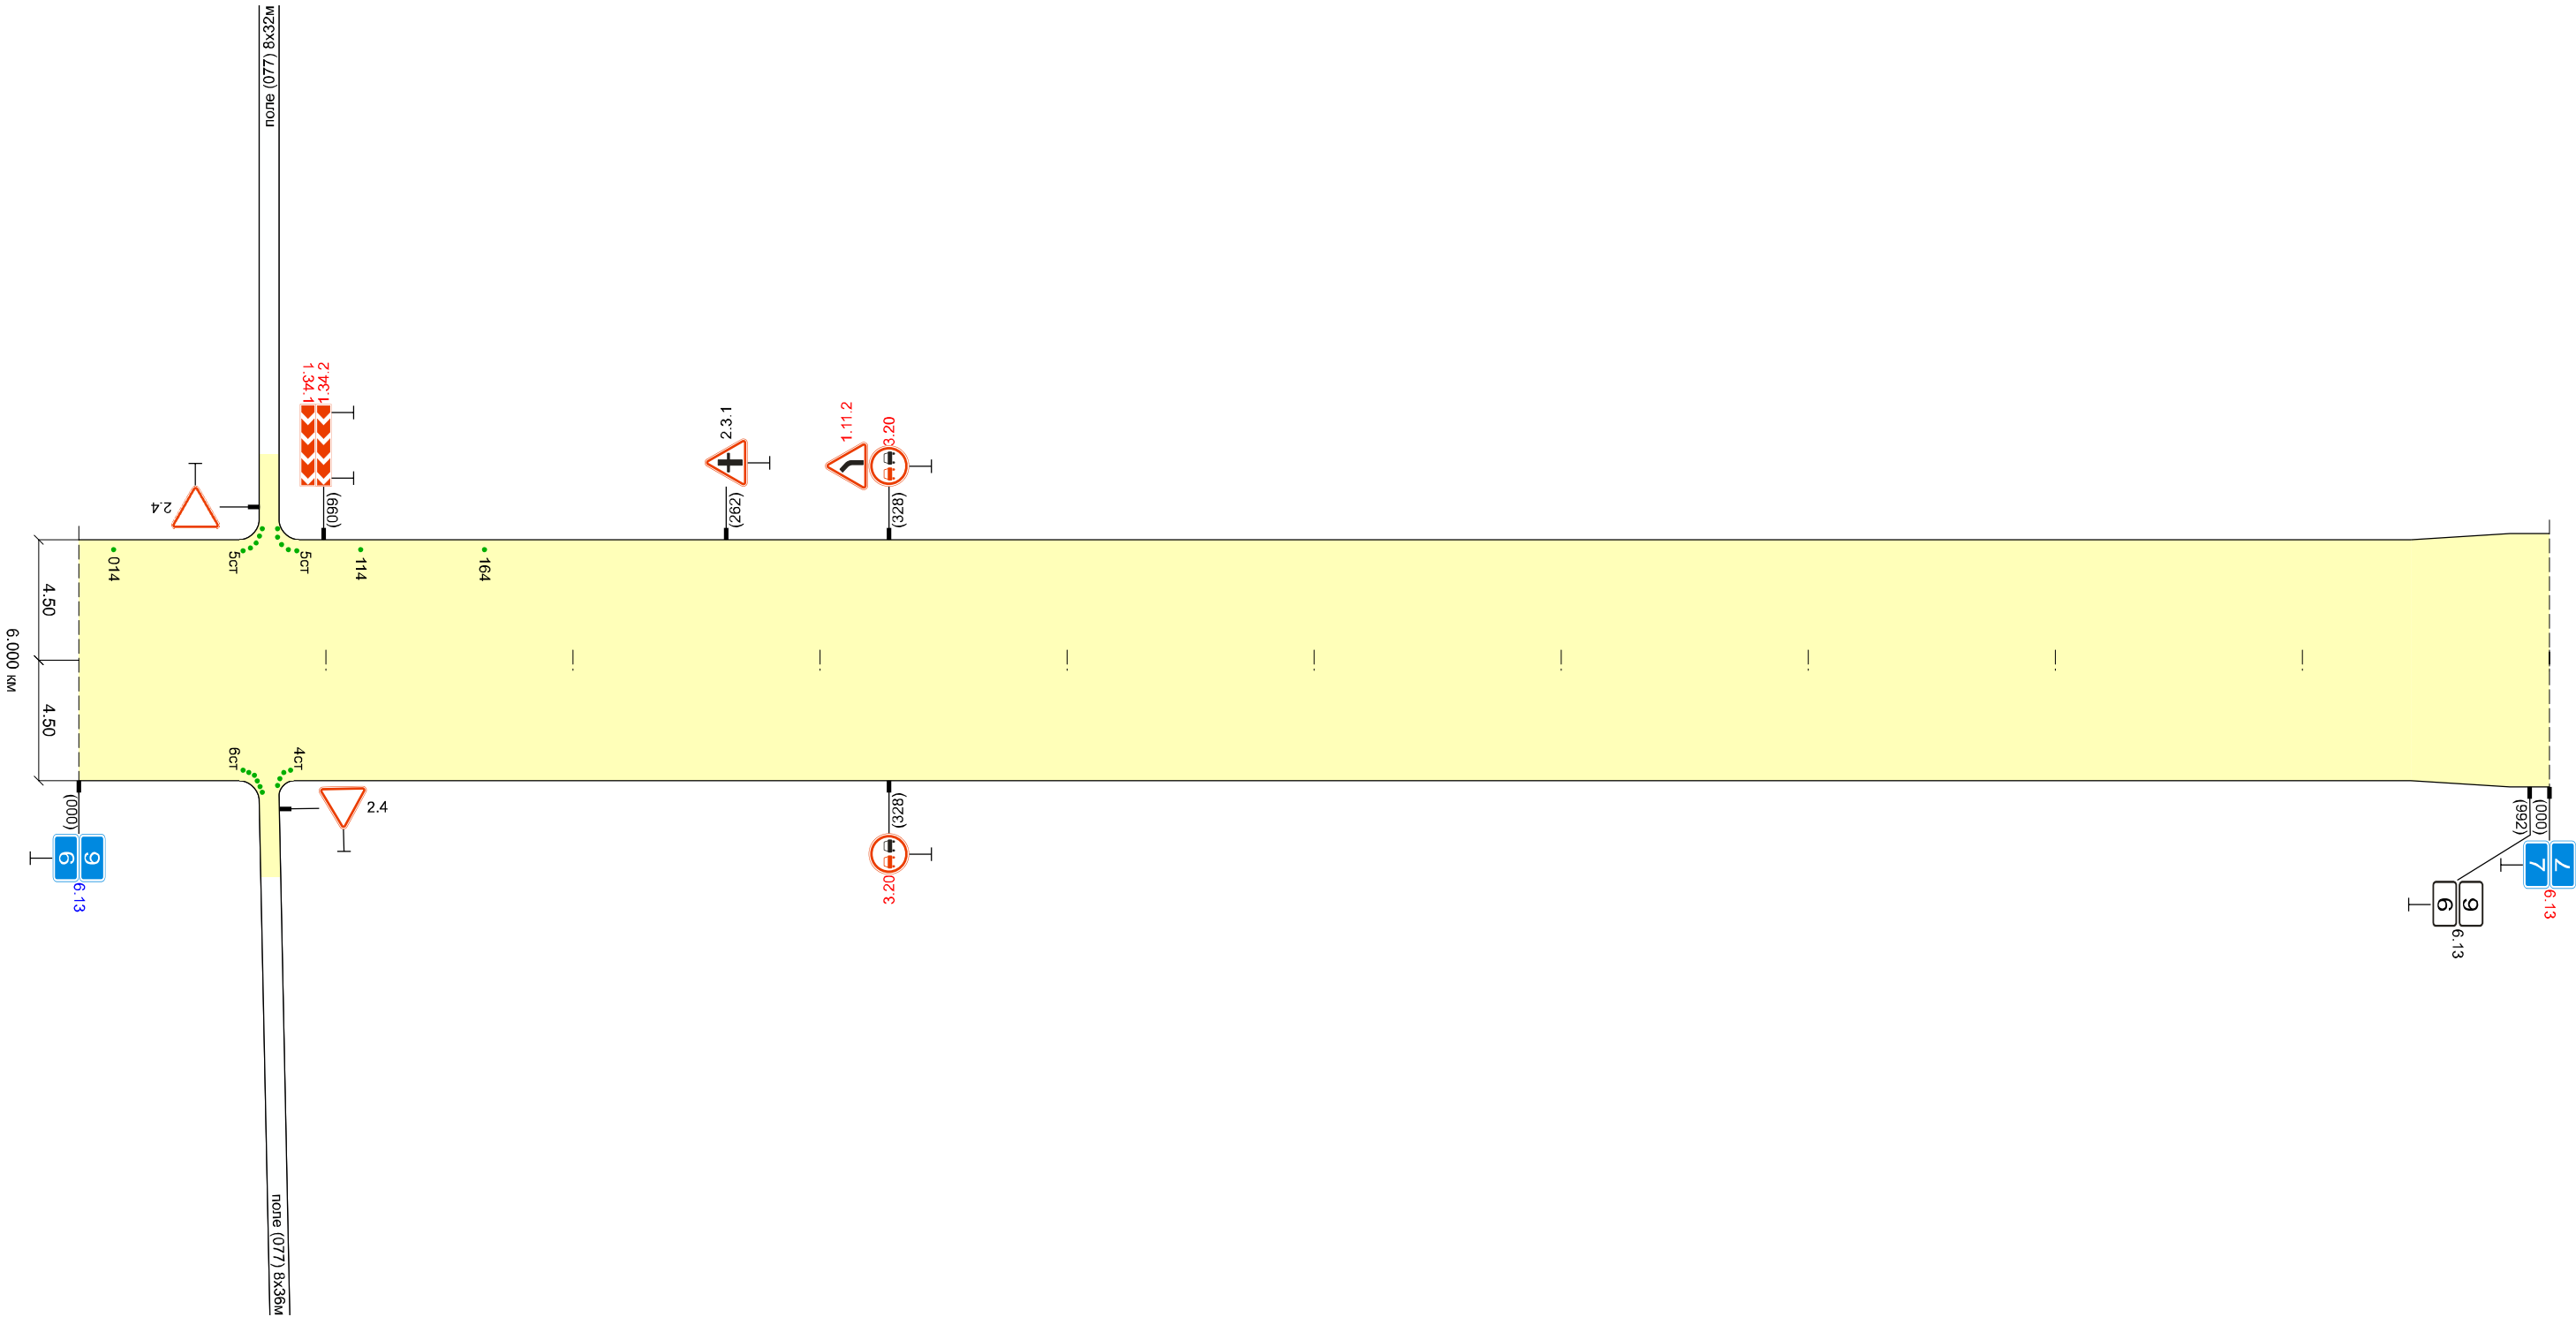
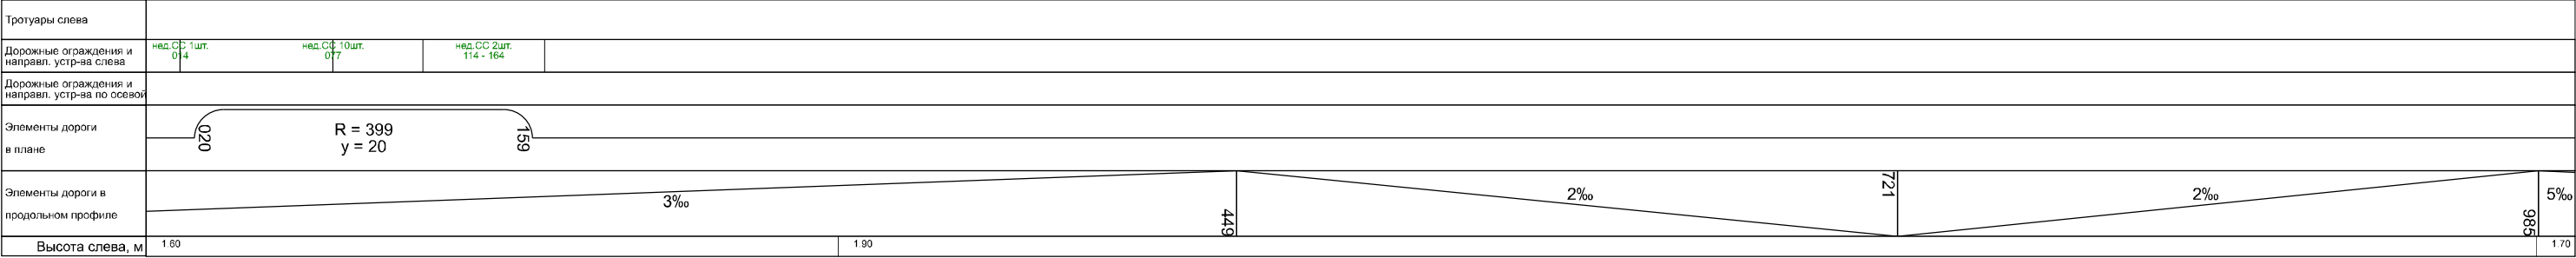


Высота справа, м		1.50
Разметка справа	осевая	
Дорожные ограждения и направл. устр-ва справа		нед.СС 3шт. 649 - 749 нед.СФ 1шт. 745
Тротуары справа		
Необесп. видимость сбр.		
Необесп. видимость пр.		

Тротуары слева	
Дорожные ограждения и направл. устр-ва слева	неод. шт. 14шт. 883
Дорожные ограждения и направл. устр-ва по осевой	
Элементы дороги в плане	
Элементы дороги в продольном профиле	2‰ 196 3‰ 776 3‰
Высота слева, м	2.20 1.60



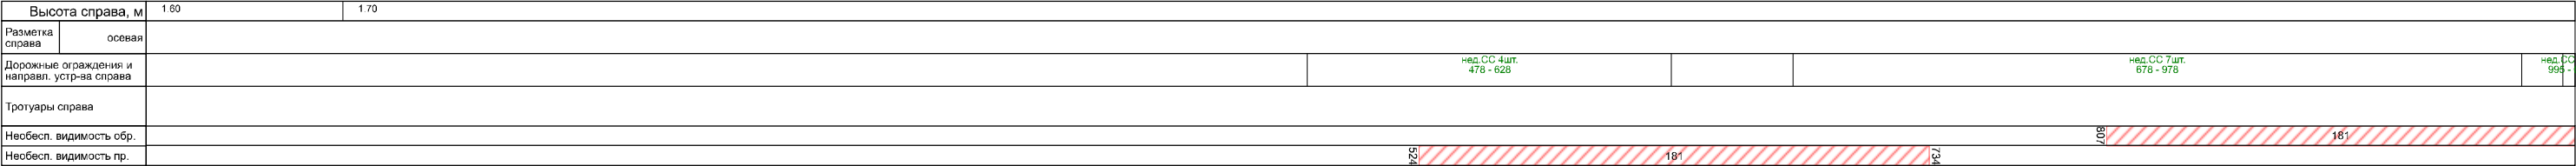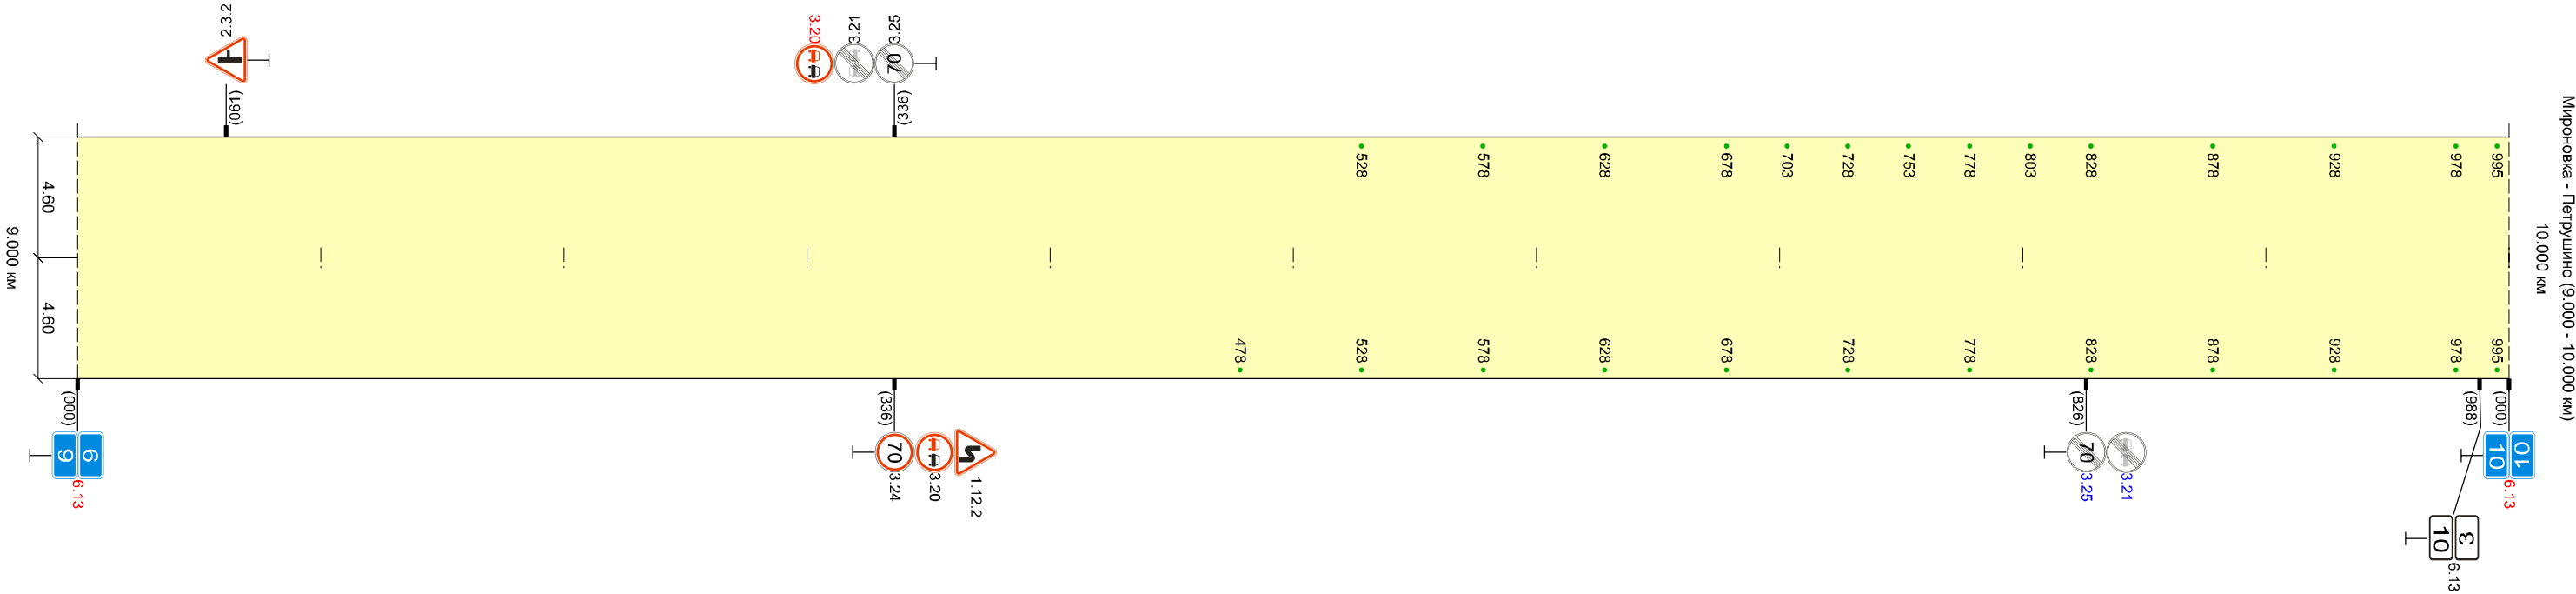

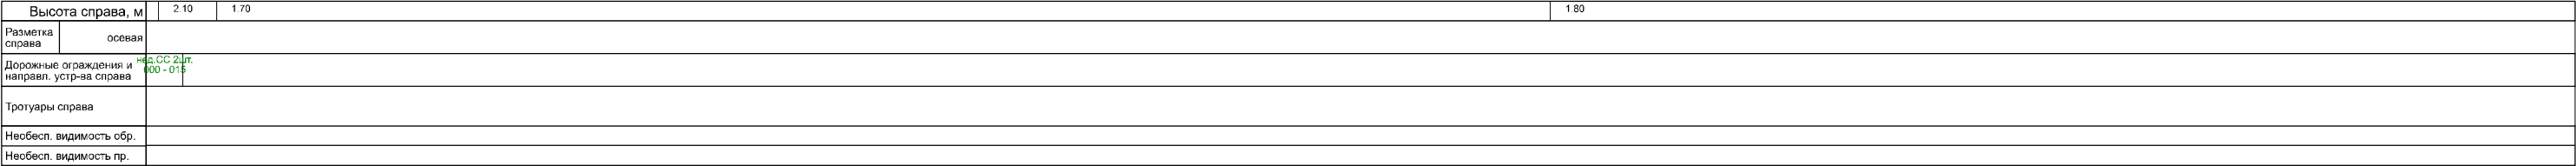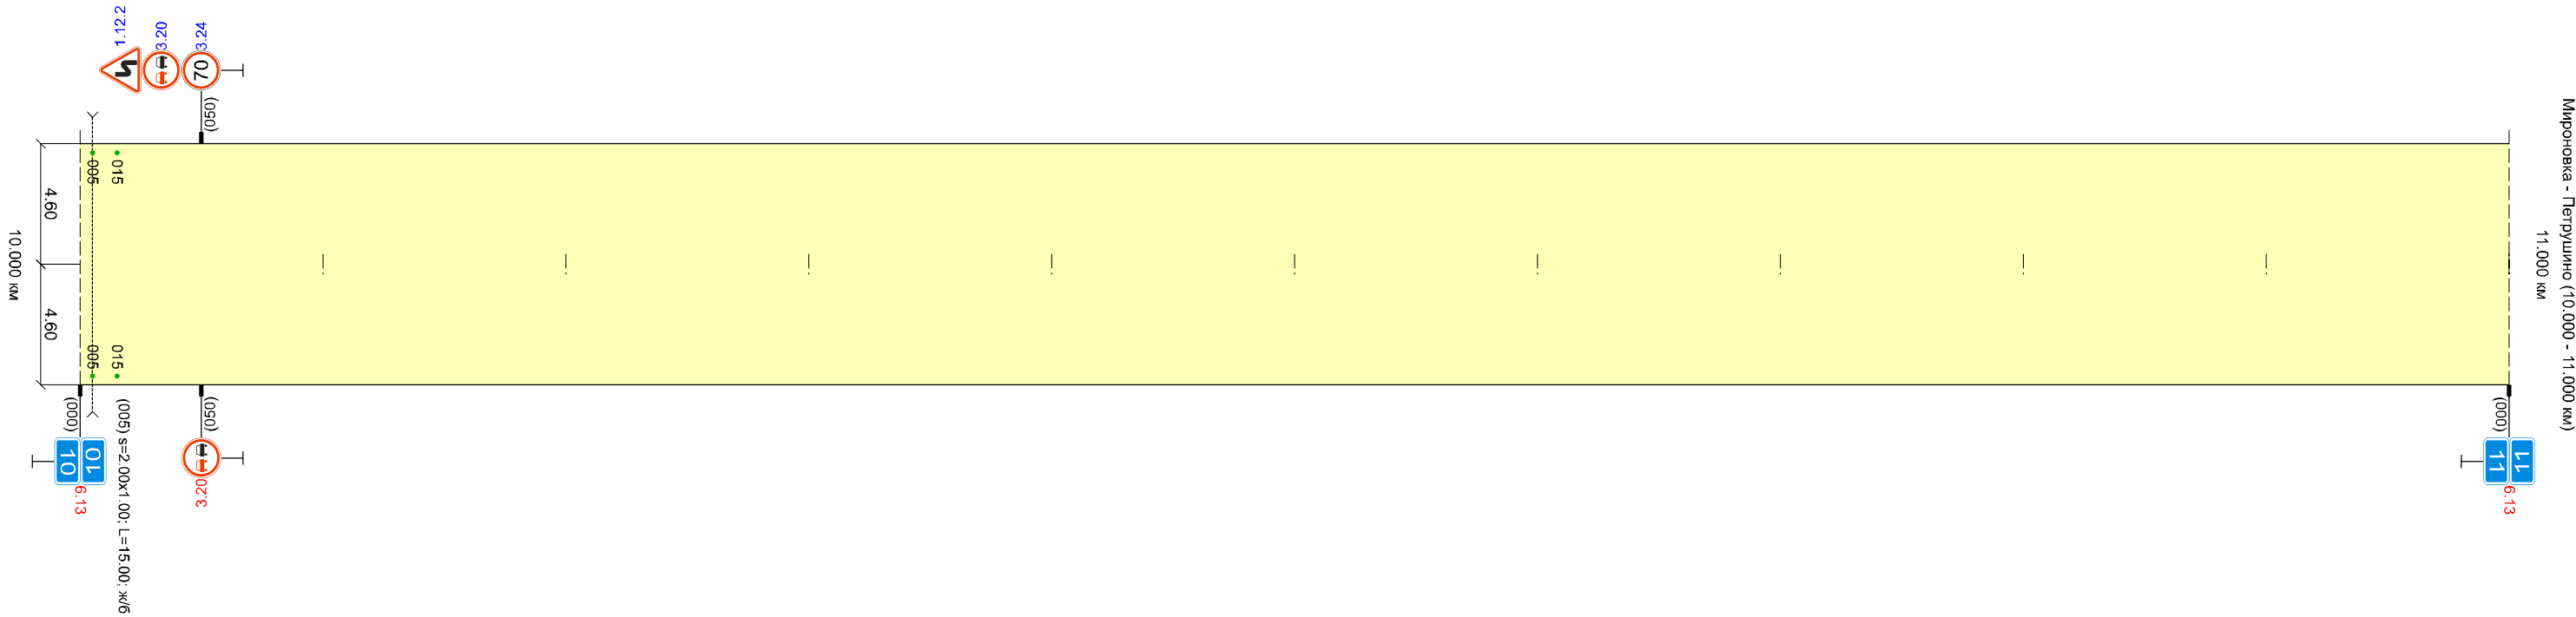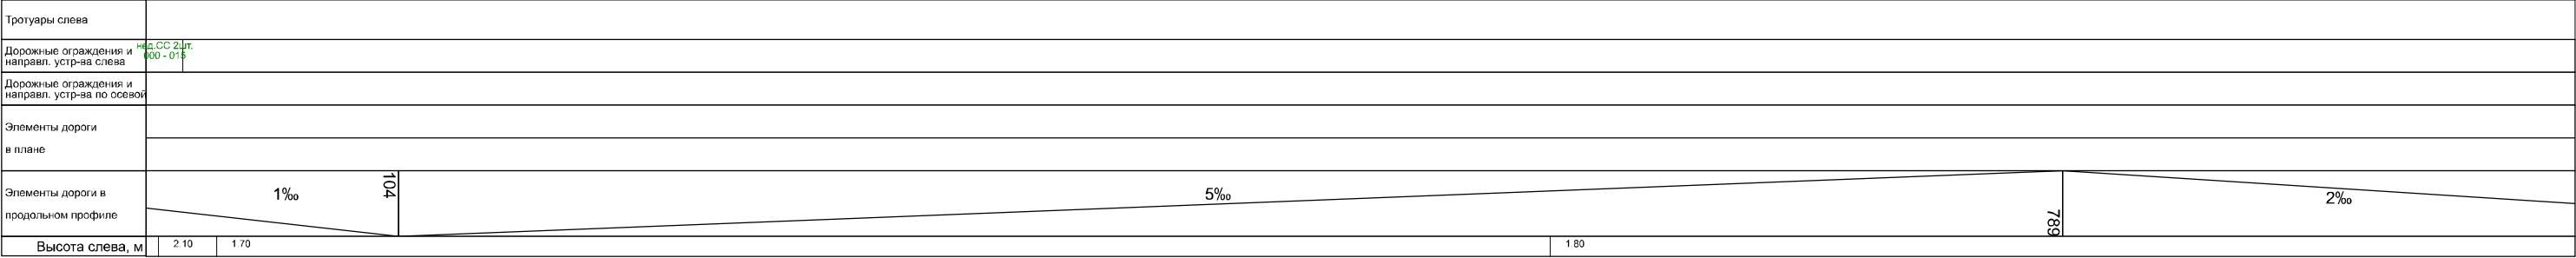

Высота справа, м		1.80	1.50		1.80	
Разметка	осевая					
справа	1-ая от осевой				1.11 517 - 539	1.11 539 - 560
Дорожные ограждения и направл. устр-ва справа		нед. с/б 1 шт. 203				
Тротуары справа						
Необесп. видимость сбр.						
Необесп. видимость пр.						

Высота справа, м		1.80	1.30				0.00				
Разметка справа	осевая										
Дорожные ограждения и направл. устр-ва справа			нед.СЗ 3шт. 344 - 444	нед.СЗ 9шт. 479	нед.СЗ 8шт. 504 - 609	нед.СЗ 10шт. 639					
Тротуары справа											
Необесп. видимость обр.											
Необесп. видимость пр.											