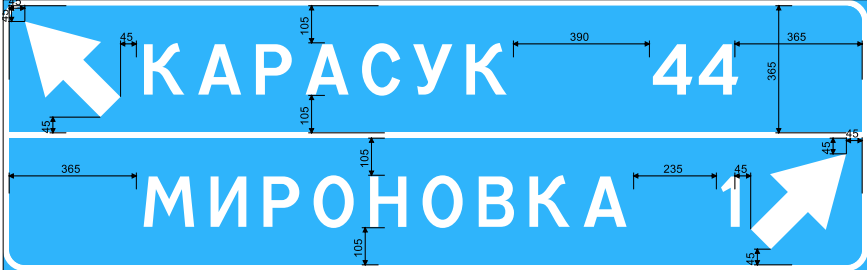
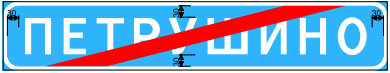


Ведомость знаков индивидуального проектирования
на автомобильной дороге Мироновка - Петрушино
(км 0+000 - км 13+045)

Информация	Кол-во	Эскиз знака
Код знака по ГОСТ: 6.10.1 Положение: км 0+028 слева Тип объекта: основная дорога Размеры щита, мм.: 719x2497 Площадь щита, кв.м.: 1.80 Высота шрифта, мм.: 150 Толщина каймы, мм.: 18 Закругление каймы, мм.: R-45 Масштаб: 1:20	1	
Код знака по ГОСТ: 6.10.1 Положение: км 0+834 справа Тип объекта: основная дорога Размеры щита, мм.: 234x1586 Площадь щита, кв.м.: 0.37 Высота шрифта, мм.: 100 Толщина каймы, мм.: 12 Закругление каймы, мм.: R-30 Масштаб: 1:20	1	
Код знака по ГОСТ: 6.10.1 Положение: км 0+936 слева Тип объекта: основная дорога Размеры щита, мм.: 234x1586 Площадь щита, кв.м.: 0.37 Высота шрифта, мм.: 100 Толщина каймы, мм.: 12 Закругление каймы, мм.: R-30 Масштаб: 1:20	1	
Код знака по ГОСТ: 5.25 Положение: км 11+346 справа, км 11+840 слева Тип объекта: основная дорога Размеры щита, мм.: 184x1054 Площадь щита, кв.м.: 0.19 Высота шрифта, мм.: 100	2	

Информация	Кол-во	Эскиз знака
Толщина каймы, мм.: 12 Закругление каймы, мм.: R-30 Масштаб: 1:20		
Код знака по ГОСТ: 5.26 Положение: км 11+346 справа, км 11+840 слева Тип объекта: основная дорога Размеры щита, мм.: 184x1054 Площадь щита, кв.м.: 0.19 Высота шрифта, мм.: 100 Толщина каймы, мм.: 12 Закругление каймы, мм.: R-30 Масштаб: 1:20	2	
Код знака по ГОСТ: 6.11 Положение: км 11+491 слева, км 11+540 справа, км 12+618 слева Тип объекта: основная дорога Размеры щита, мм.: 276x1579 Площадь щита, кв.м.: 0.44 Высота шрифта, мм.: 150 Толщина каймы, мм.: 18 Закругление каймы, мм.: R-45 Масштаб: 1:20	3	