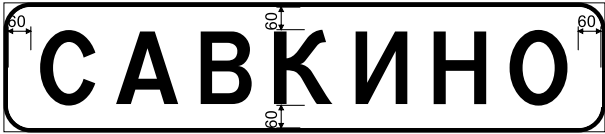
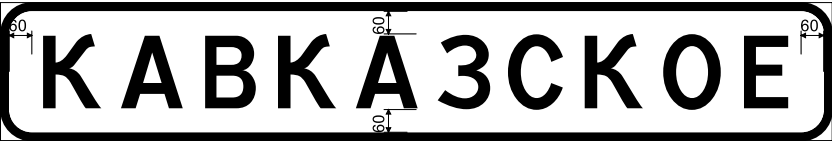


Ведомость знаков индивидуального проектирования
на автомобильной дороге Савкино - Кавказское - Бронзовка
(км 0+899 - км 17+929)

Информация	Кол-во	Эскиз знака
Код знака по ГОСТ: 5.23.1 Положение: км 0+899 слева Тип объекта: основная дорога Размеры щита, мм.: 344x1646 Площадь щита, кв.м.: 0.57 Высота шрифта, мм.: 200 Толщина каймы, мм.: 12 Закругление каймы, мм.: R-60 Масштаб: 1:20	1	
Код знака по ГОСТ: 5.24.1 Положение: км 0+899 слева Тип объекта: основная дорога Размеры щита, мм.: 344x1646 Площадь щита, кв.м.: 0.57 Высота шрифта, мм.: 200 Толщина каймы, мм.: 12 Закругление каймы, мм.: R-60 Масштаб: 1:20	1	
Код знака по ГОСТ: 6.10.1 Положение: км 8+550 справа Тип объекта: основная дорога Размеры щита, мм.: 688x3310 Площадь щита, кв.м.: 2.28 Высота шрифта, мм.: 200 Толщина каймы, мм.: 24 Закругление каймы, мм.: R-60 Масштаб: 1:20	1	

Информация	Кол-во	Эскиз знака
Код знака по ГОСТ: 6.10.1 Положение: км 8+674 слева Тип объекта: основная дорога Размеры щита, мм.: 908x3130 Площадь щита, кв.м.: 2.84 Высота шрифта, мм.: 200 Толщина каймы, мм.: 24 Закругление каймы, мм.: R-60 Масштаб: 1:20	1	
Код знака по ГОСТ: 5.23.1 Положение: км 8+835 справа, км 9+328 слева Тип объекта: основная дорога Размеры щита, мм.: 344x2266 Площадь щита, кв.м.: 0.78 Высота шрифта, мм.: 200 Толщина каймы, мм.: 12 Закругление каймы, мм.: R-60 Масштаб: 1:20	2	
Код знака по ГОСТ: 5.24.1 Положение: км 8+835 справа, км 9+328 слева Тип объекта: основная дорога Размеры щита, мм.: 344x2266 Площадь щита, кв.м.: 0.78 Высота шрифта, мм.: 200 Толщина каймы, мм.: 12 Закругление каймы, мм.: R-60 Масштаб: 1:20	2	
Код знака по ГОСТ: 6.10.1 Положение: км 9+074 справа Тип объекта: основная дорога Размеры щита, мм.: 1044x4328 Площадь щита, кв.м.: 4.52 Высота шрифта, мм.: 200 Толщина каймы, мм.: 12 Закругление каймы, мм.: R-60 Масштаб: 1:20	1	

Информация	Кол-во	Эскиз знака
Код знака по ГОСТ: 6.10.1 Положение: км 9+094 слева Тип объекта: примыкание Размеры щита, мм.: 1044x3108 Площадь щита, кв.м.: 3.24 Высота шрифта, мм.: 200 Толщина каймы, мм.: 12 Закругление каймы, мм.: R-60 Масштаб: 1:20	1	 The sketch shows a rectangular road sign with rounded corners (R-60) and a black border. It is divided into two horizontal sections. The top section features a black upward-pointing arrow on the left, followed by a blue rectangular background with the word 'САВКИНО' in white capital letters. To the right of this is the number '8,5'. The bottom section features a black leftward-pointing arrow on the left, followed by a blue rectangular background with the word 'БРОНЗОВКА' in white capital letters. To the right of this is the number '9,5'. Various dimensions are indicated with leader lines, including arrow size (140x80), text height (200), and background dimensions.
Код знака по ГОСТ: 6.10.1 Положение: км 9+113 справа Тип объекта: основная дорога Размеры щита, мм.: 884x4490 Площадь щита, кв.м.: 3.97 Высота шрифта, мм.: 200 Толщина каймы, мм.: 12 Закругление каймы, мм.: R-60 Масштаб: 1:20	1	 The sketch shows a rectangular road sign with rounded corners (R-60) and a black border. It is divided into two horizontal sections. The top section features a black leftward-pointing arrow on the left, followed by a blue rectangular background with the word 'САВКИНО' in white capital letters. To the right of this is the number '8,5'. The bottom section features the text 'ул. МОЛОДЕЖНАЯ' in black capital letters. To the right of this text is a black rightward-pointing arrow. Various dimensions are indicated with leader lines, including arrow size (70x80), text height (200), and background dimensions.
Код знака по ГОСТ: 6.11 Положение: км 9+161 слева, км 9+217 справа Тип объекта: основная дорога Размеры щита, мм.: 368x2290 Площадь щита, кв.м.: 0.84 Высота шрифта, мм.: 200 Толщина каймы, мм.: 24 Закругление каймы, мм.: R-60 Масштаб: 1:20	2	 The sketch shows a rectangular road sign with rounded corners (R-60) and a black border. It contains the word 'КАВКАЗСКОЕ' in black capital letters. Dimensions are indicated with leader lines, including text height (200) and background dimensions.