

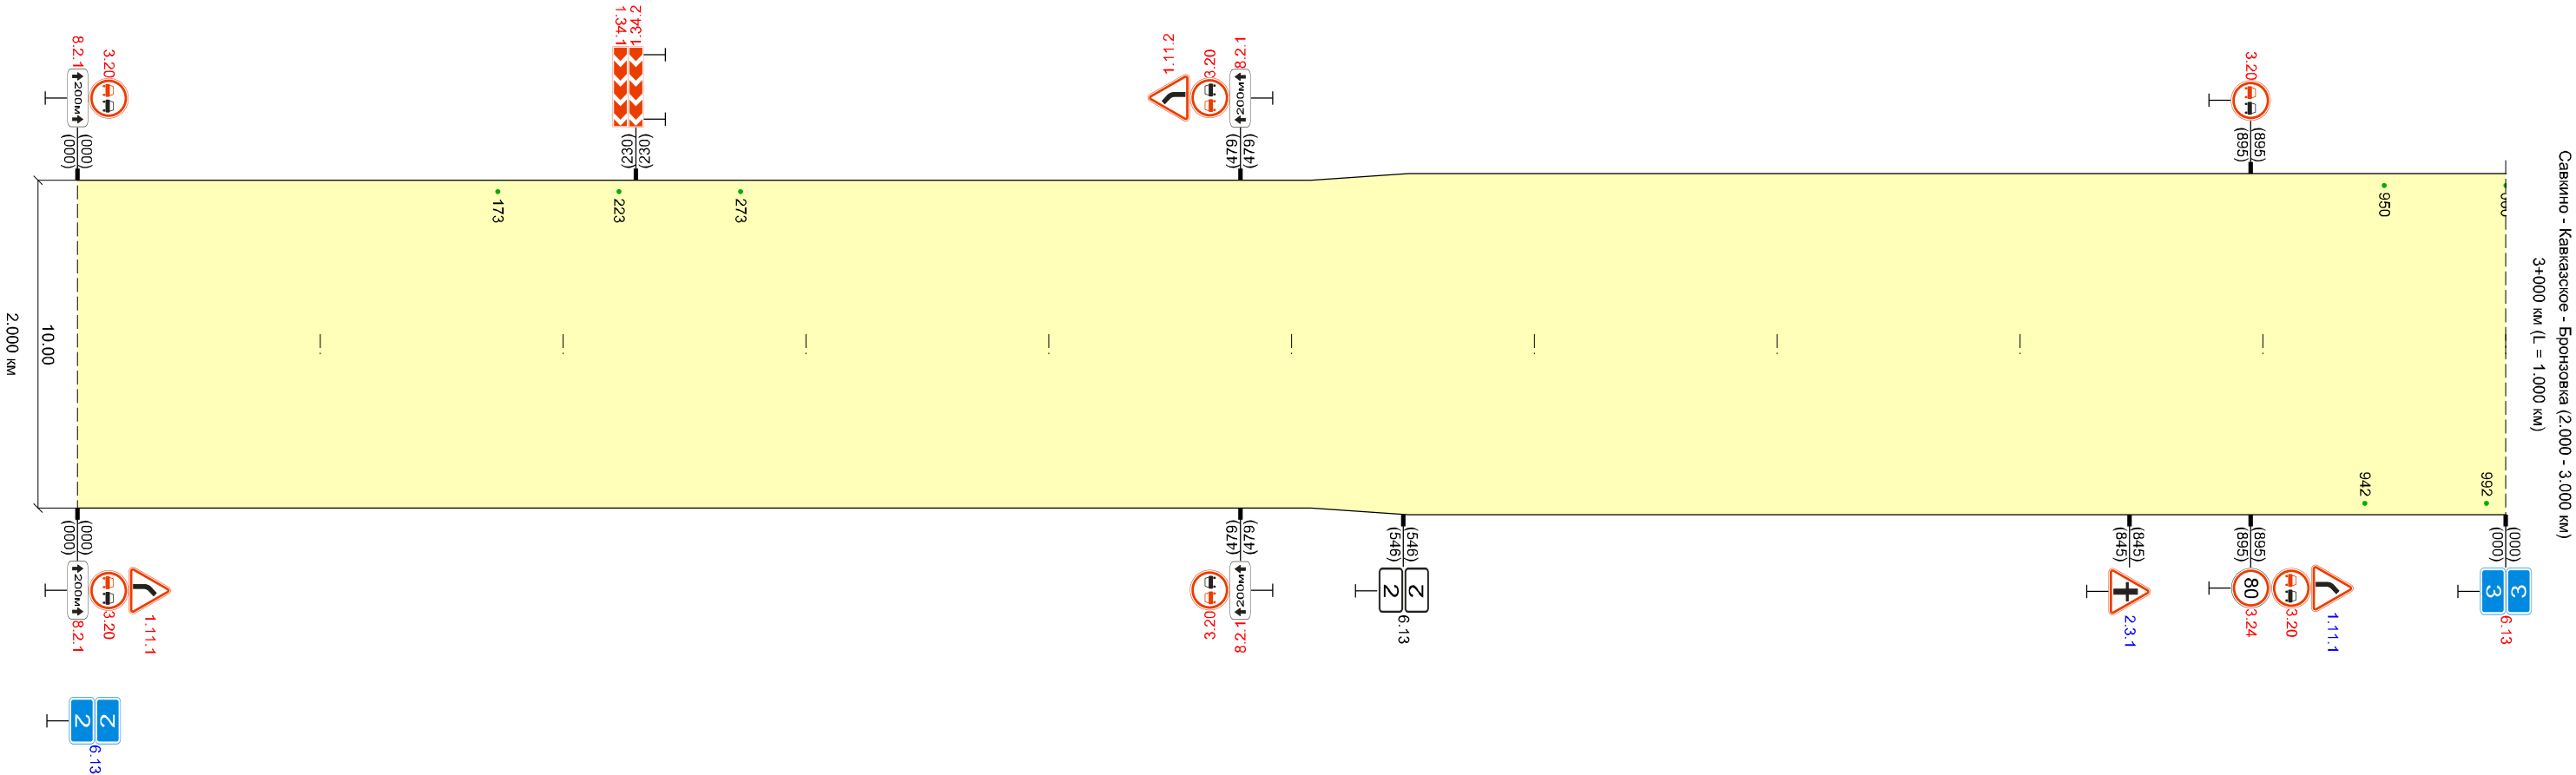


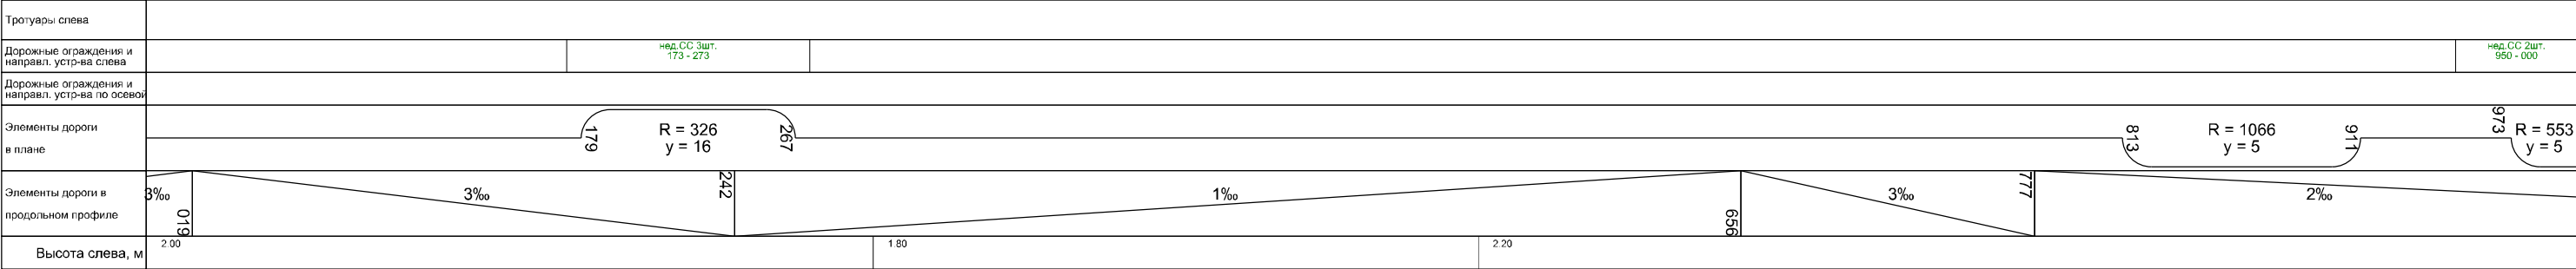


Тротуары слева	
Дорожные ограждения и направл. устр-ва слева	нед. СС 1 шт. 080 - 095нед. СС 7 шт. 095 - 155нед. СС 3 шт. 185 - 285
Дорожные ограждения и направл. устр-ва по осевой	
Элементы дороги в плане	R = 553,00 y = 5,080R = 196 y = 22155
Элементы дороги в продольном профиле	2‰3341‰5049‰5651‰7621‰9421‰
Высота слева, м	2.202.20

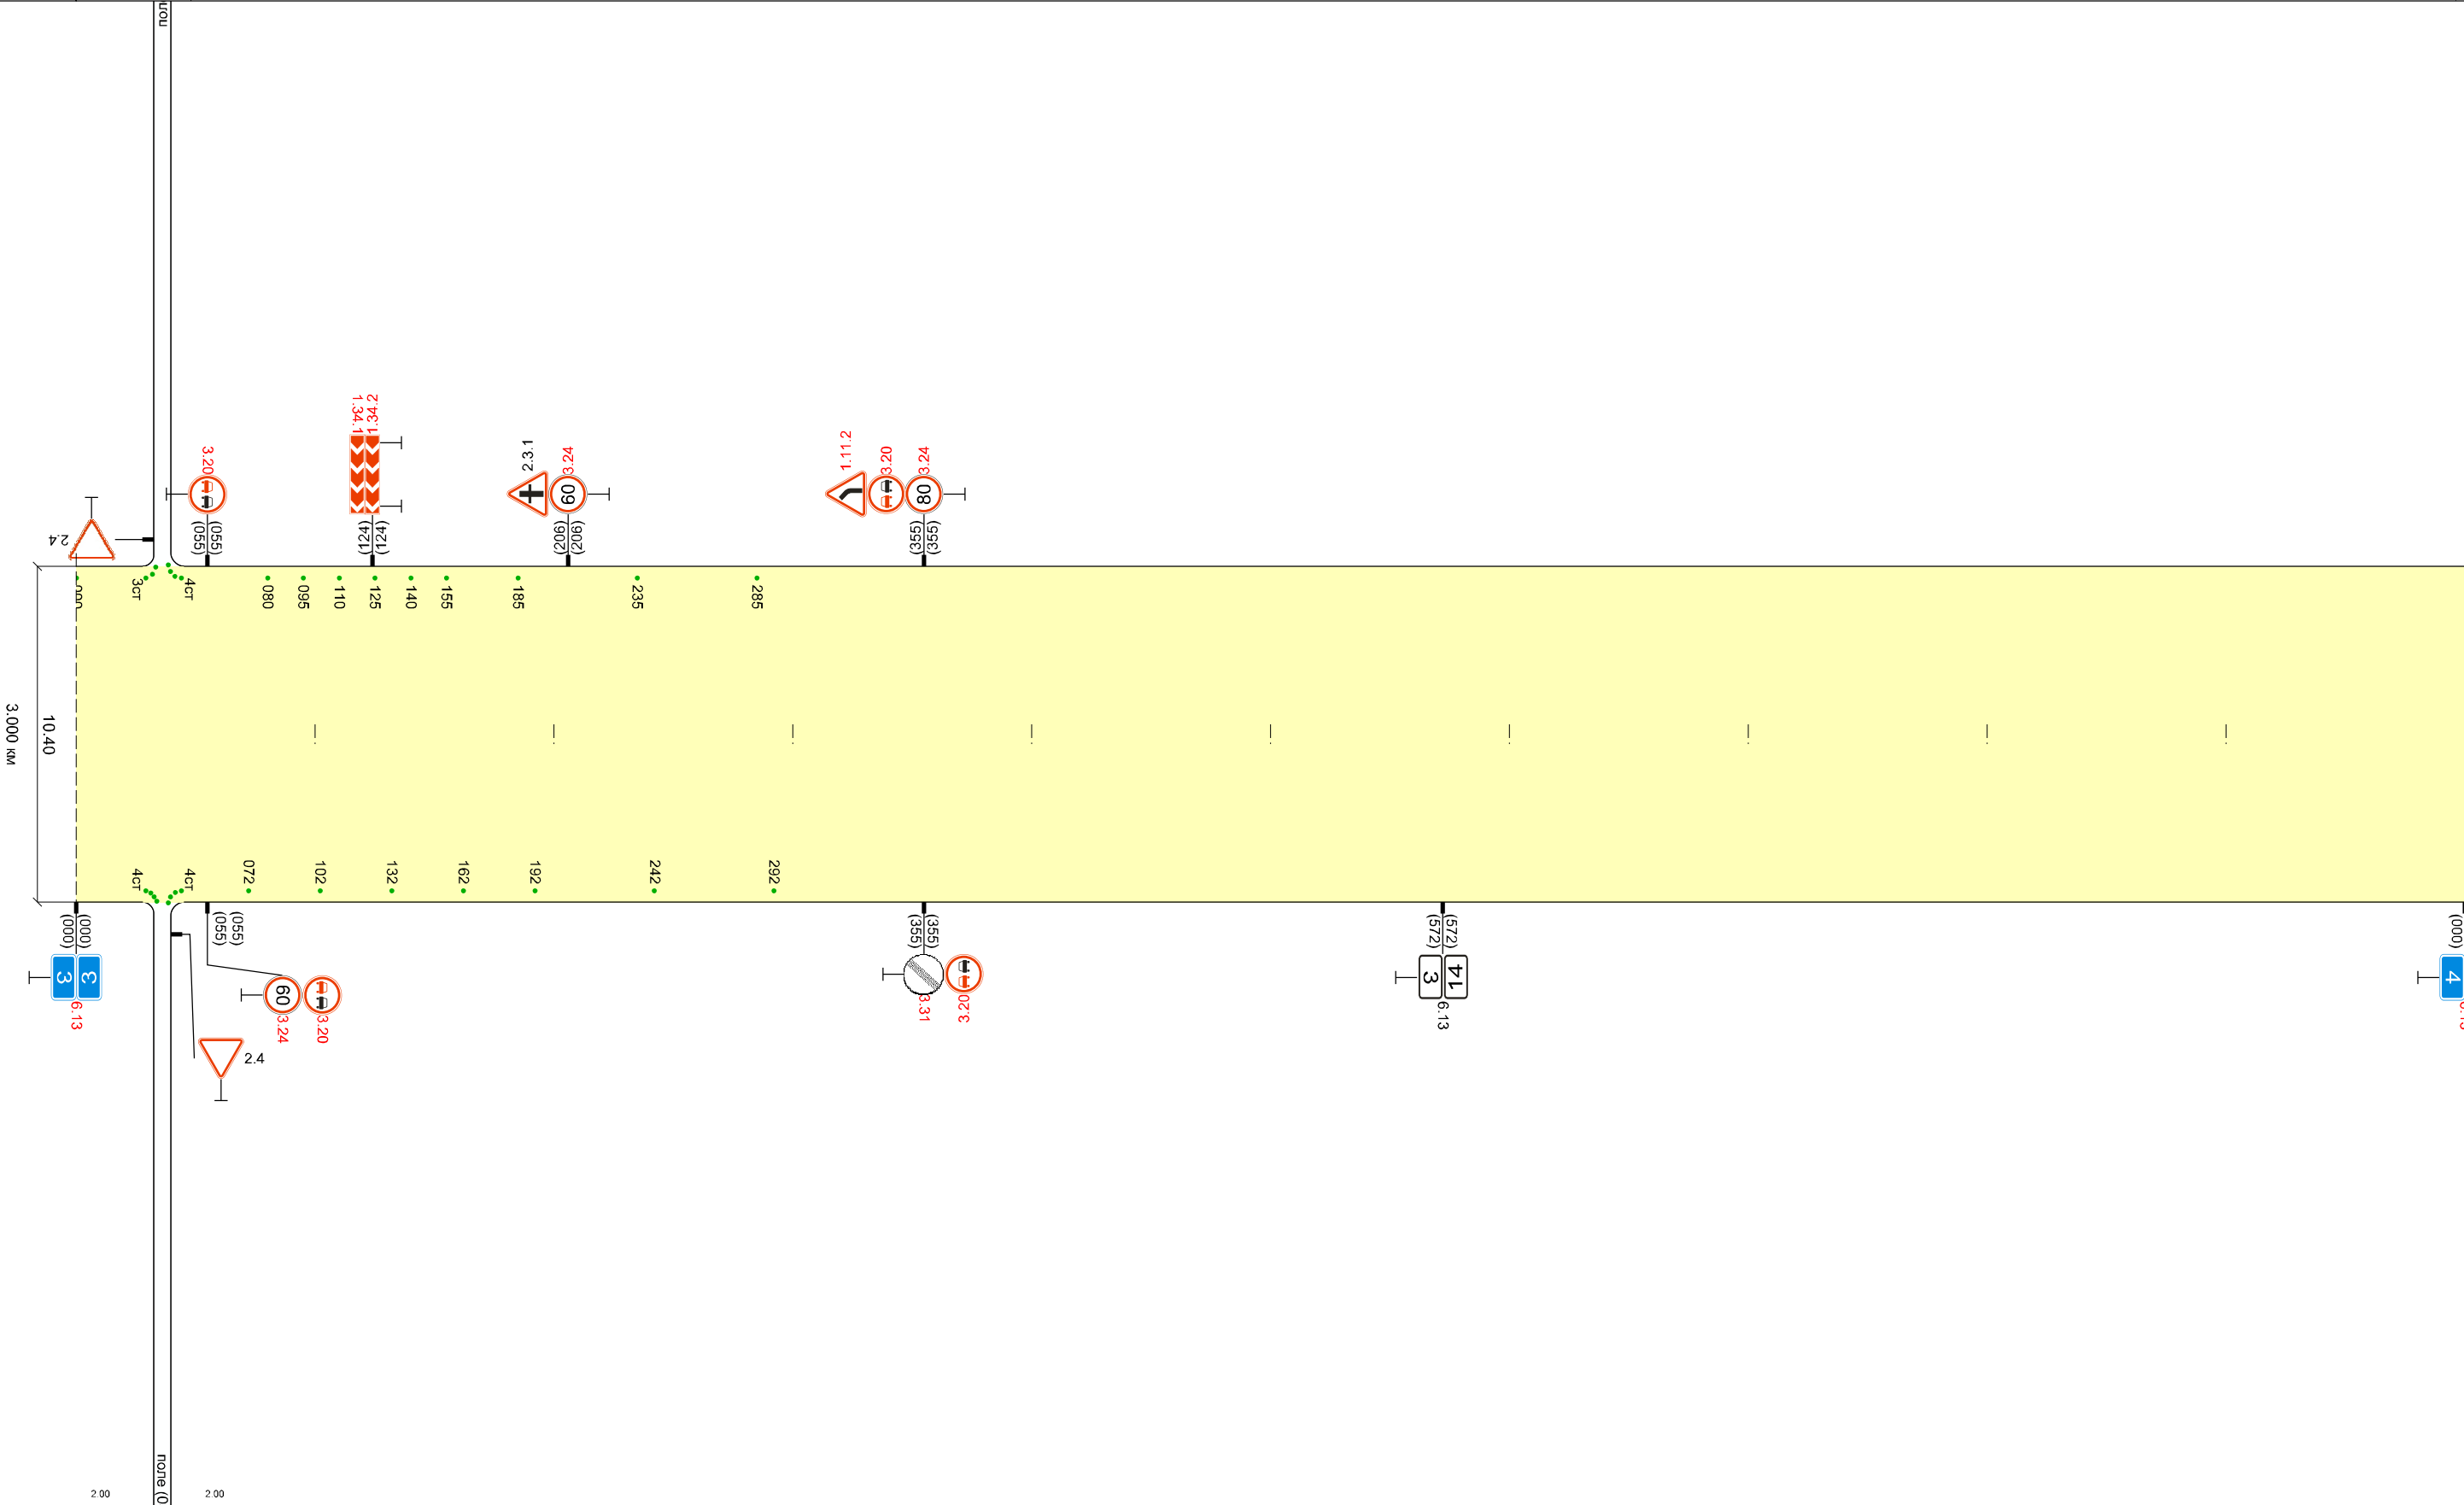


Савино - Кавказское - Бронзовка (3.000 - 4.000 км)
4+000 км (L = 1.000 км)

Разметка справа	осевая
Дорожные ограждения и направл. устр-ва справа	нед. СС 3 шт. 096нед. СС 4 шт. 072 - 162нед. СС 3 шт. 192 - 292
Тротуары справа	
Необесп. видимость обр.	319191163
Необесп. видимость пр.	319191163


Разметка справа	осевая						
Дорожные ограждения и направл. устр-ва справа			нед.СС 3шт. 623 - 723		нед.СС 4шт. 773 - 848		нед.СС 3шт. 898 - 998
Тротуары справа							
Необесп. видимость обр.		815 115					
Необесп. видимость пр.		515	115	788	815 115		

 Разметка справа	осевая	
Дорожные ограждения и направл. устр-ва справа		нед.СС 4шт. 816 - 000
Тротуары справа		
Необесп. видимость обр.		076
Необесп. видимость пр.		


Разметка справа	осевая						
Дорожные ограждения и направл. устр-ва справа	нед.СС 1шт. 000 - 016	нед.СС 3шт. 164 - 264		нед.СС 4шт. 289 - 349		нед.СС 3шт. 374 - 474	
Тротуары справа							
Необесп. видимость обр.	357						
Необесп. видимость пр.	050	75			307	75	502


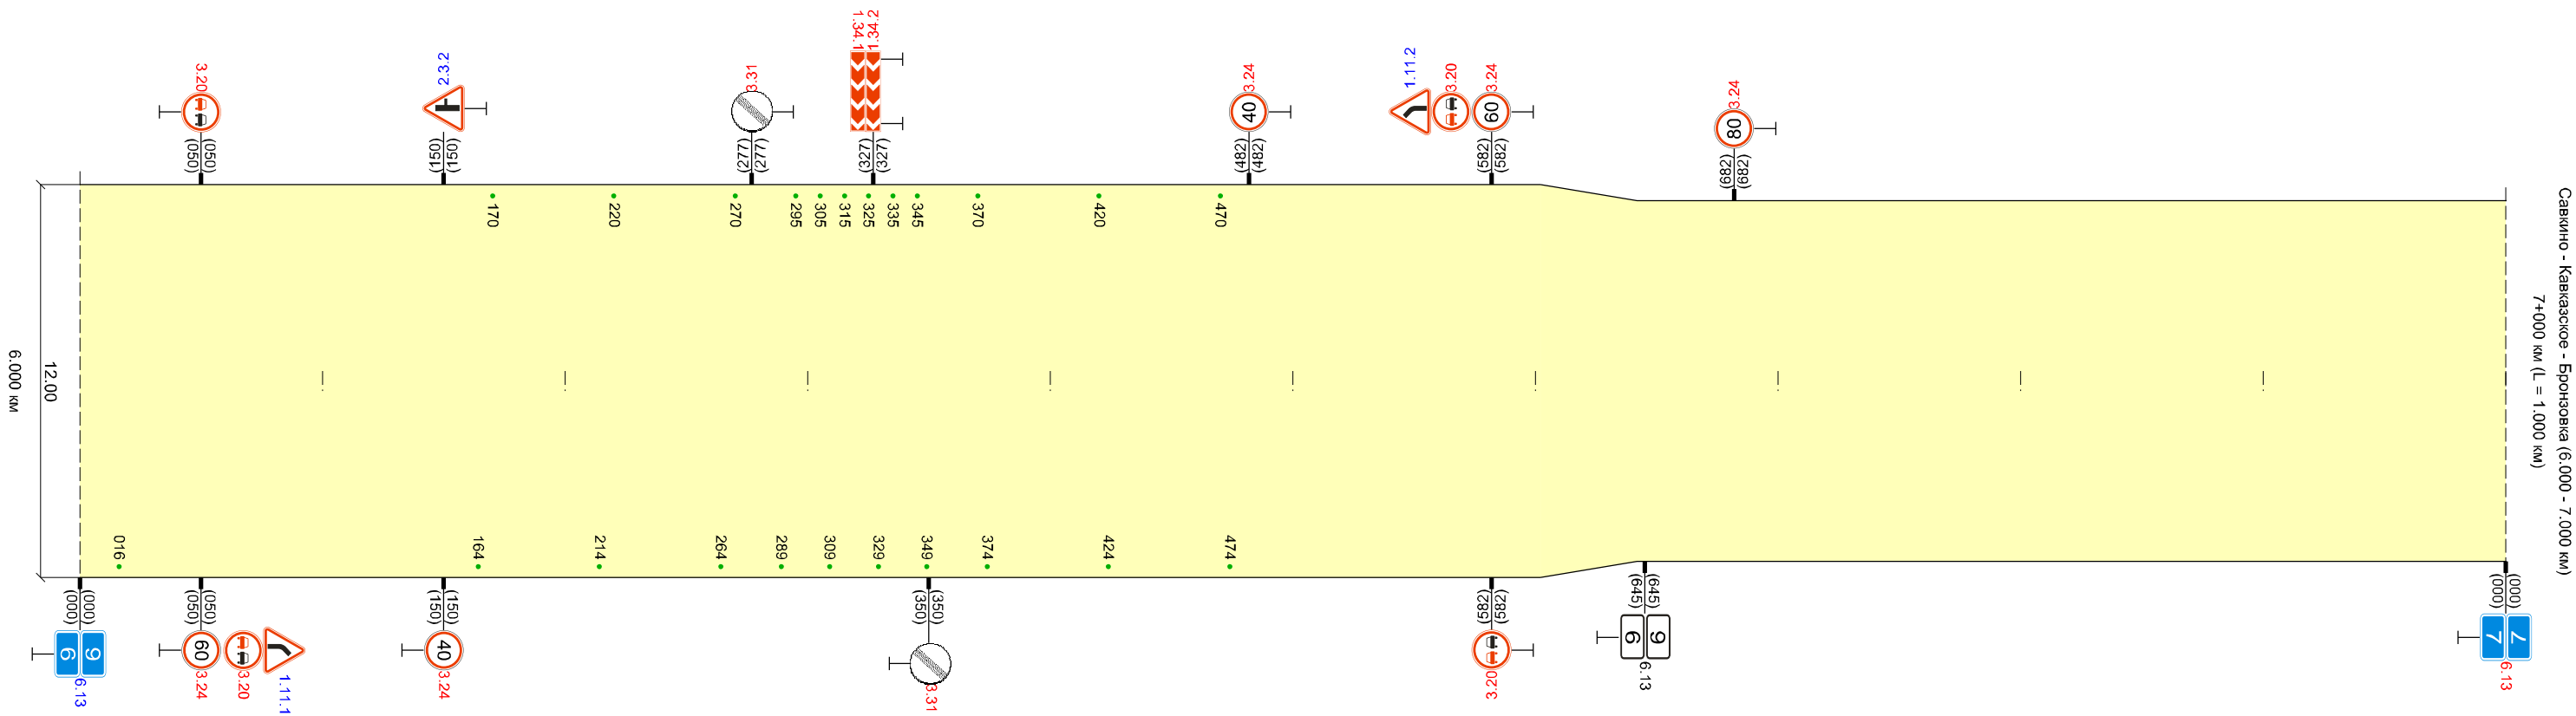


Разметка	осевая	1.11 000 - 084											1.70	1.70	2.20	1.60
справа	1-ая от осевой	1.2 000 - 084														
Дорожные ограждения и направл. устр-ва справа		нед. СС 2шт. 000 - 096			нед. СС 10шт. 126 - 261			нед. СС 2шт. 291 - 341		нед. СС 3шт. 367 - 387		нед. СС 19шт. 563 - 624				
Тротуары справа																
Необесп. видимость обр.		186 93 183														
Необесп. видимость пр.		93 186 210 93 183 624 209 798														

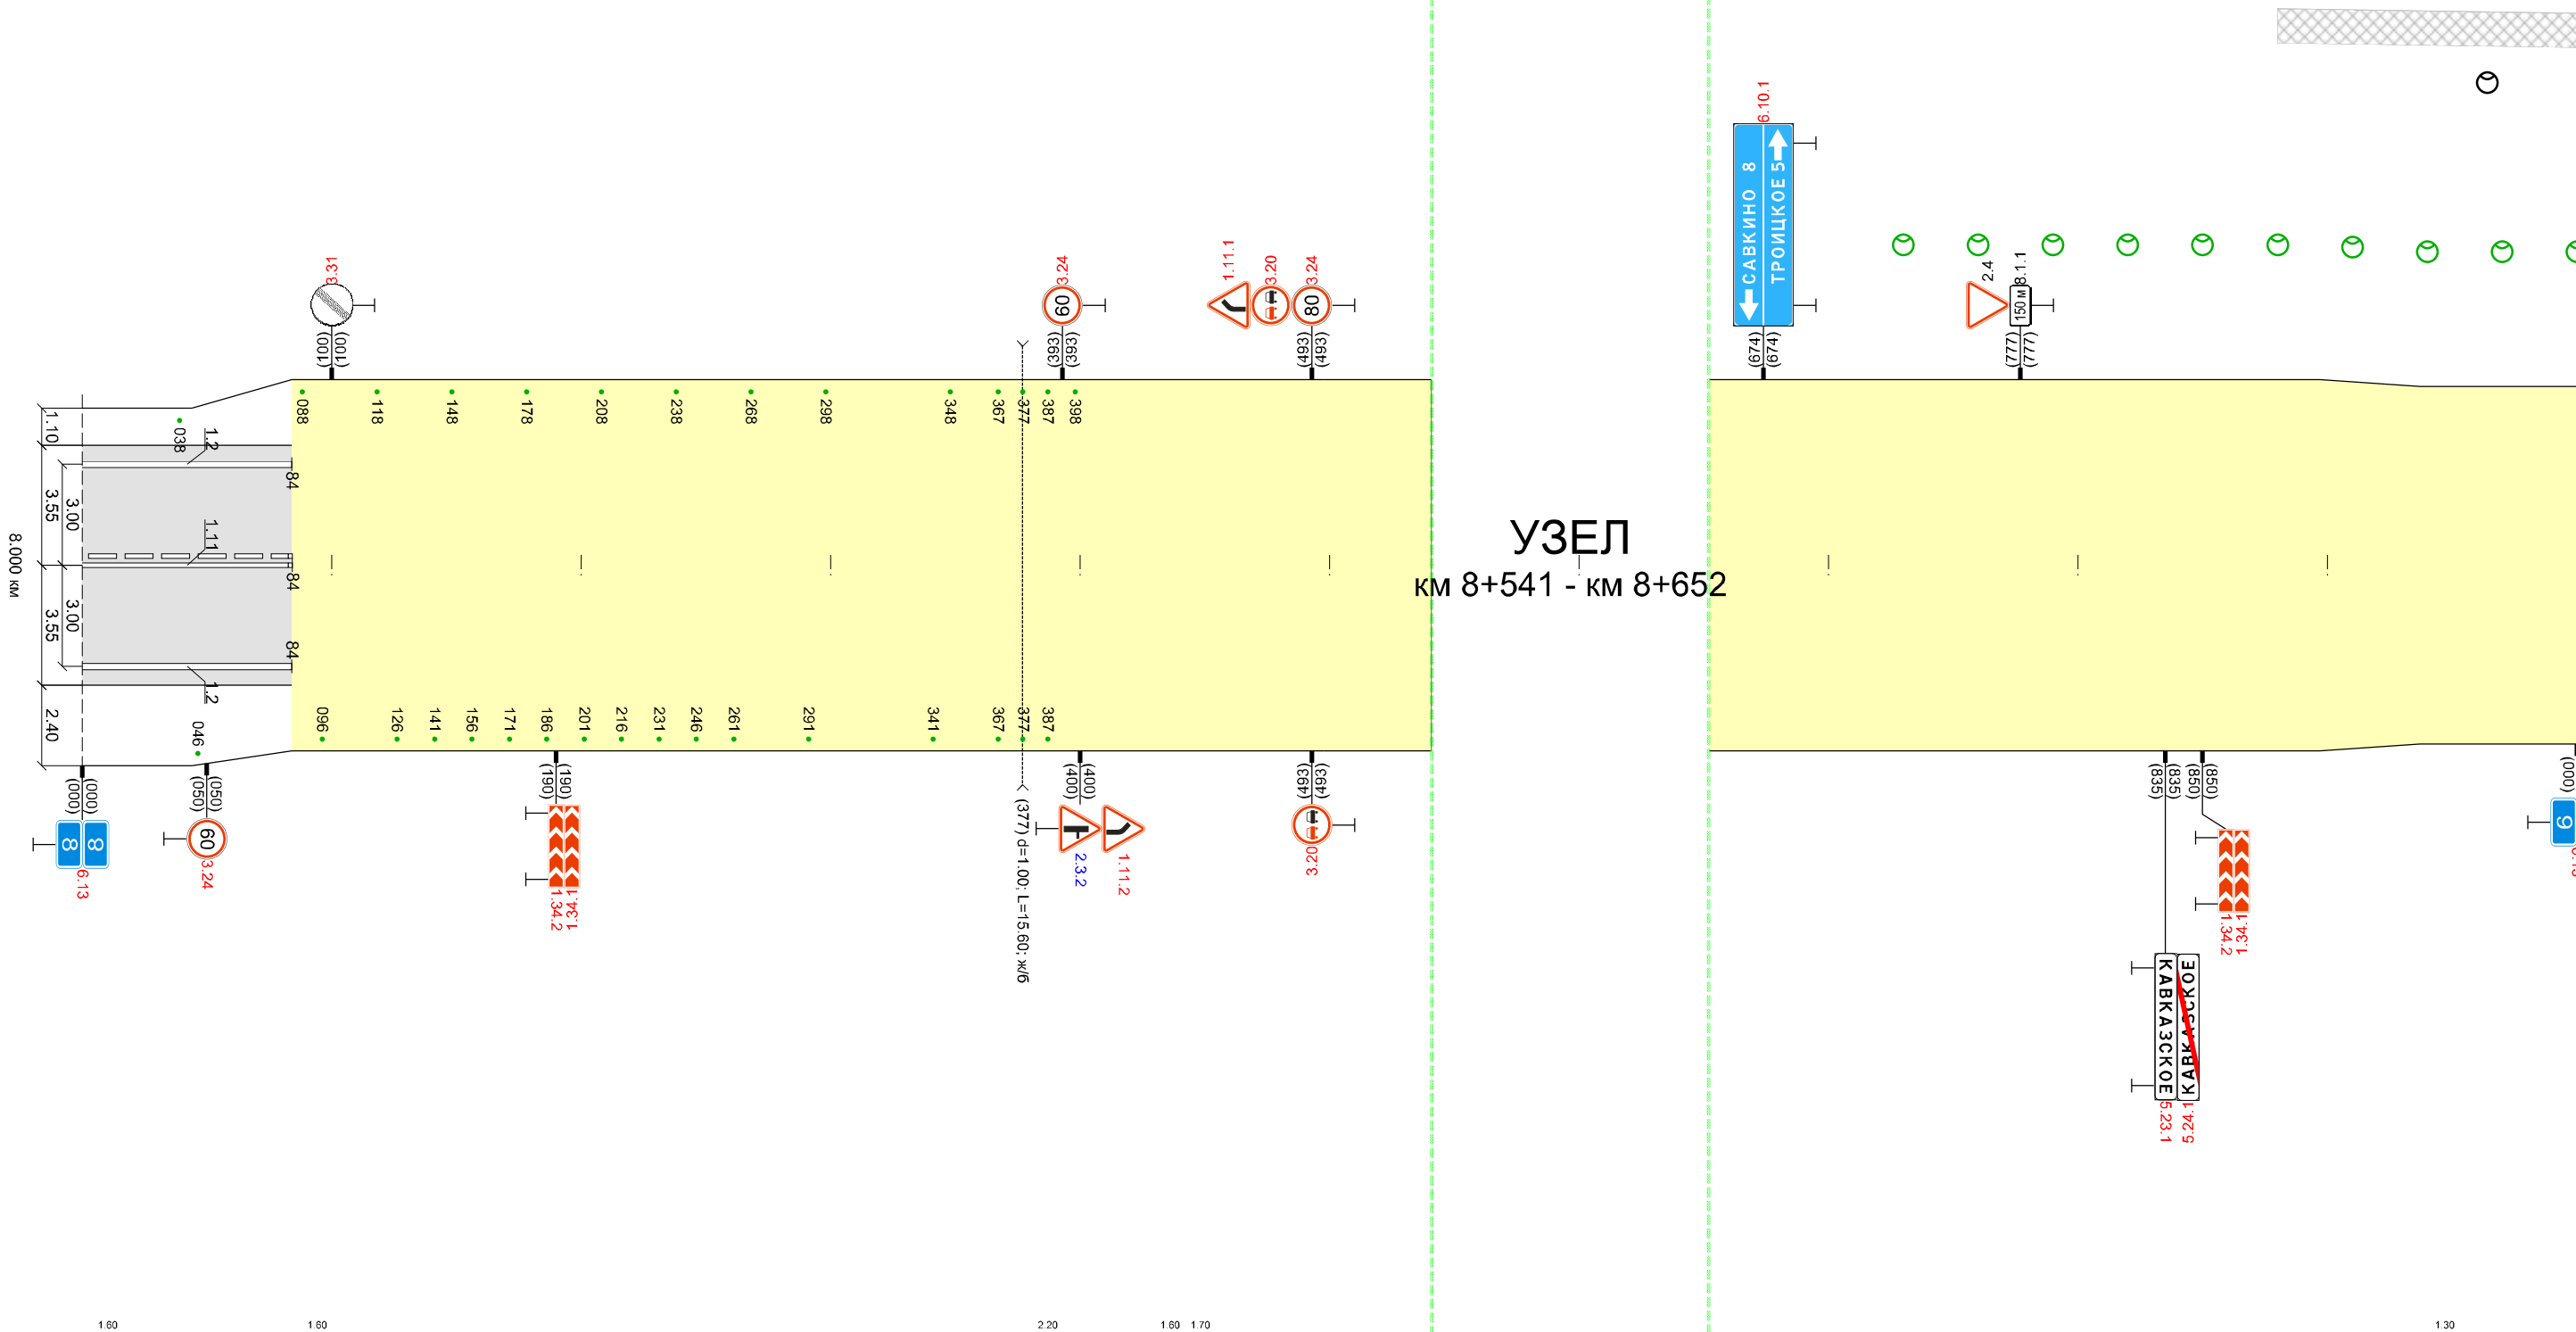


УЗЕЛ км8+541 - км8+652


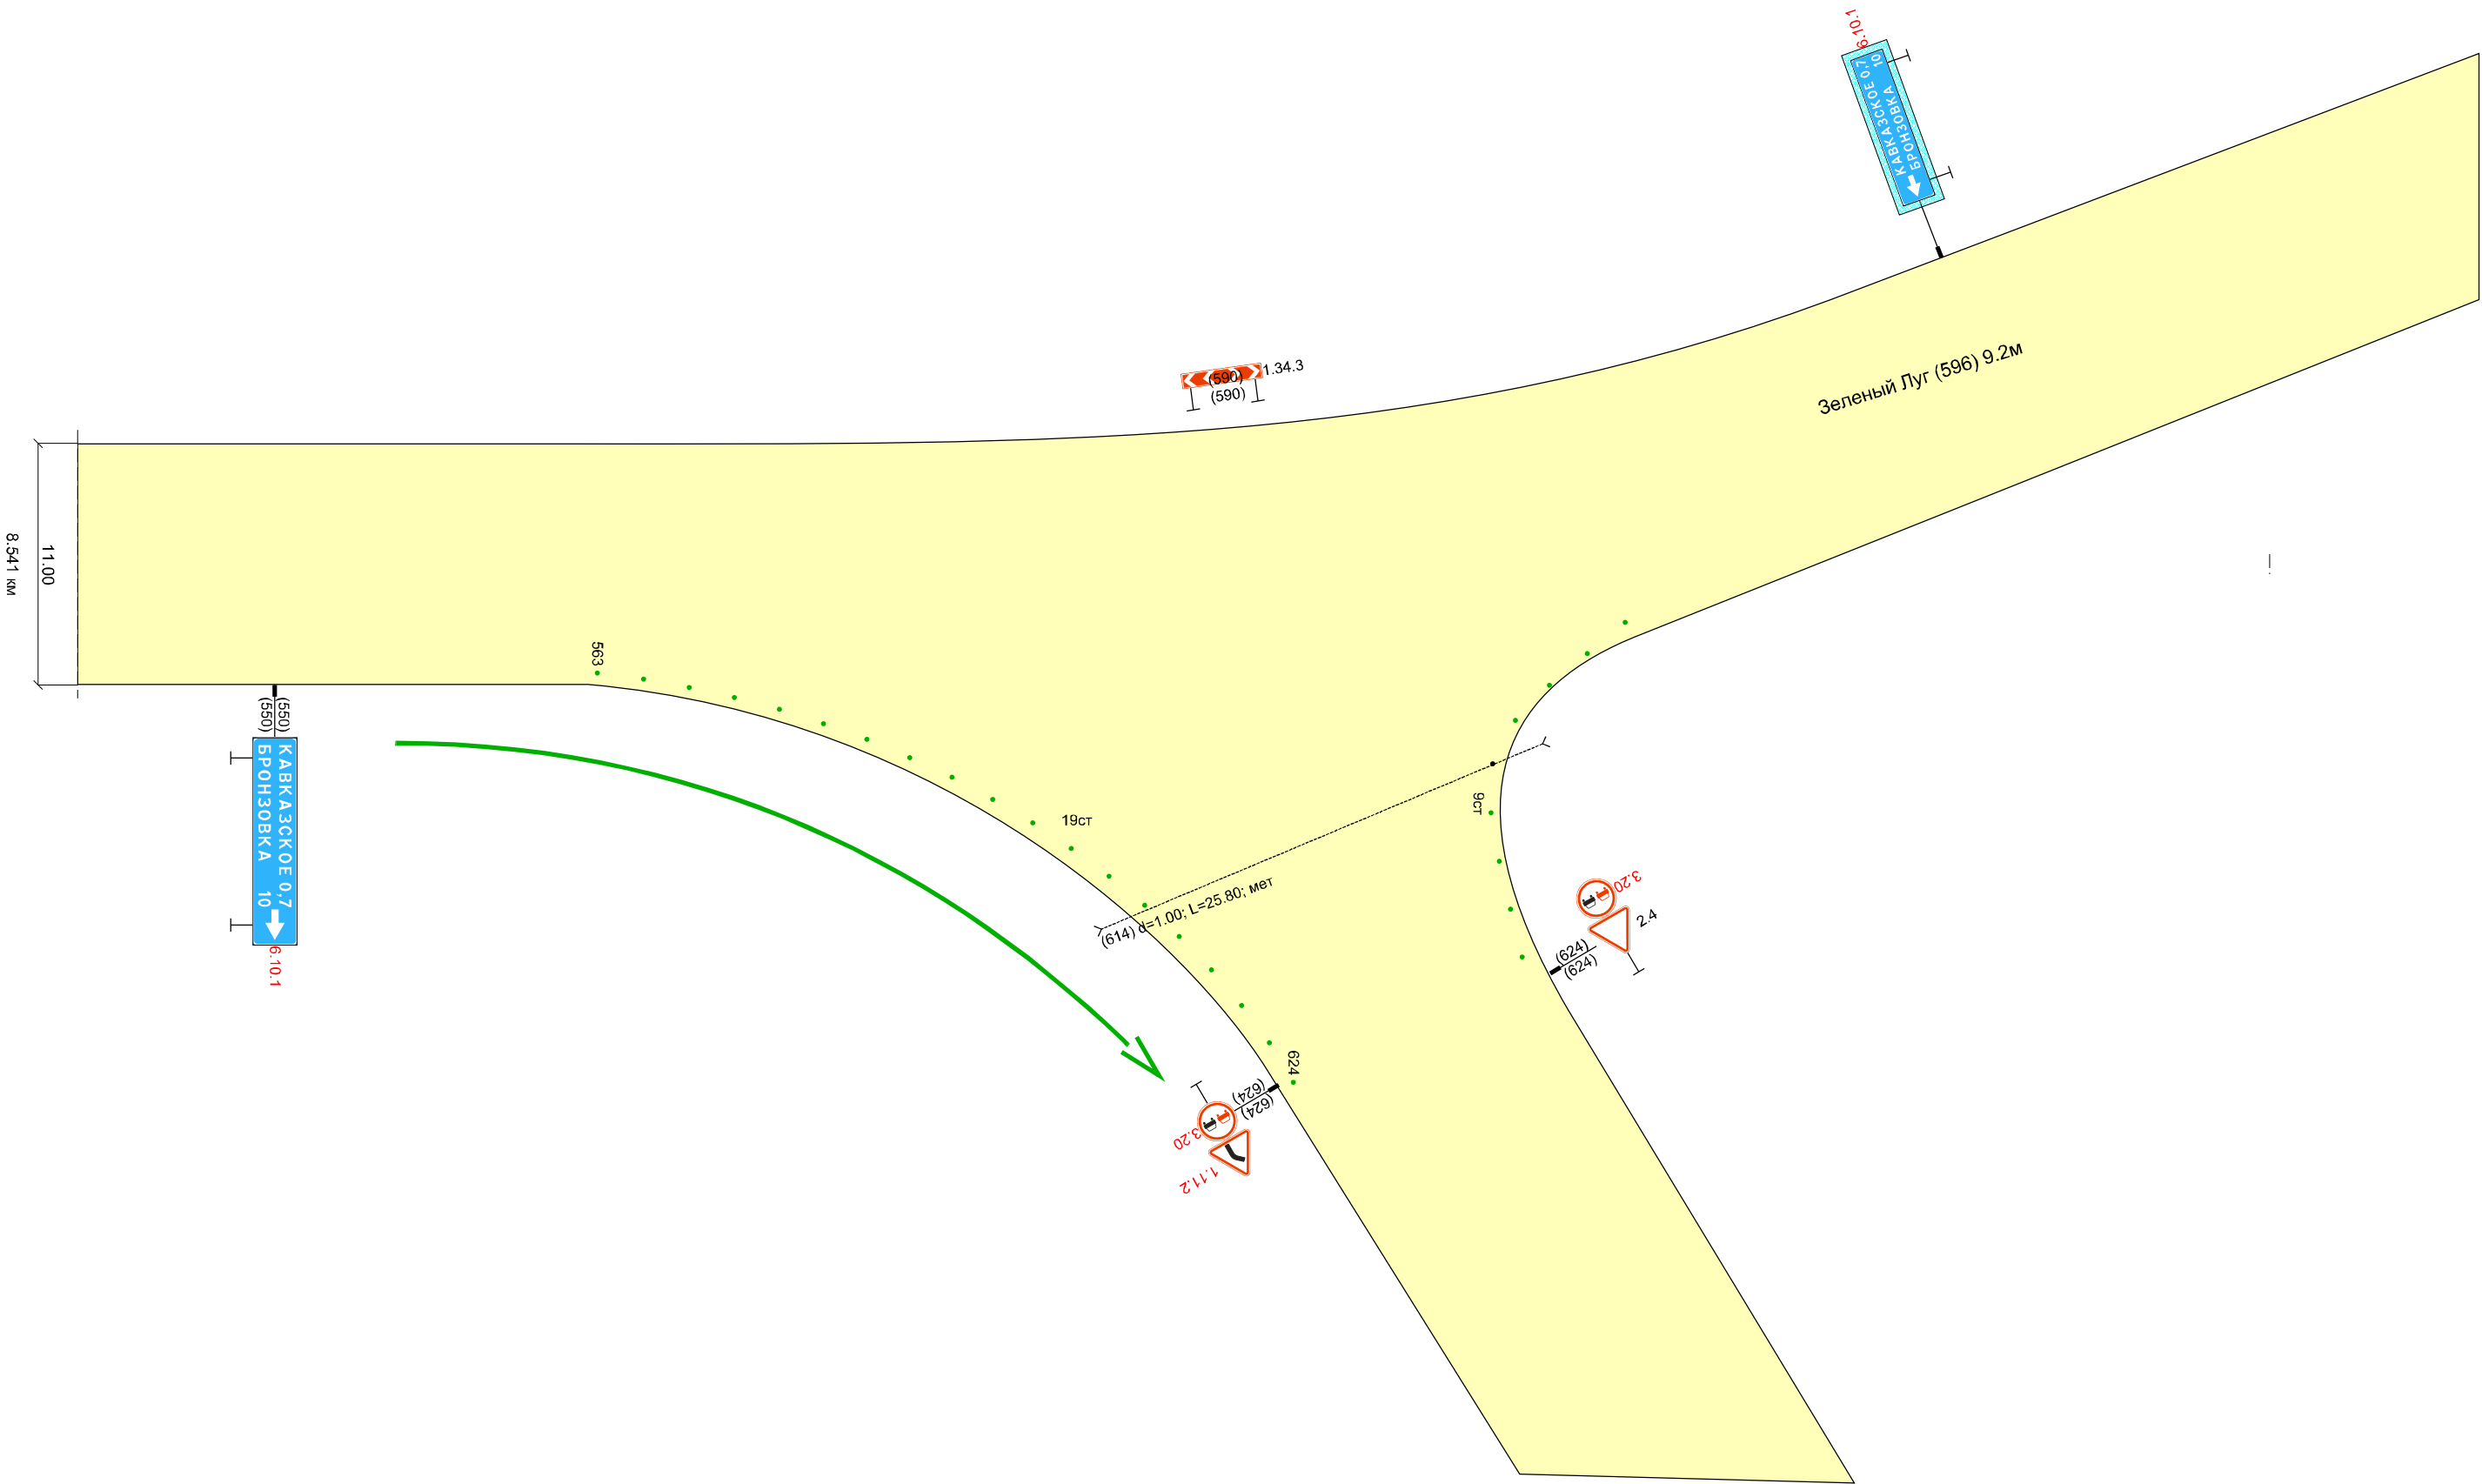


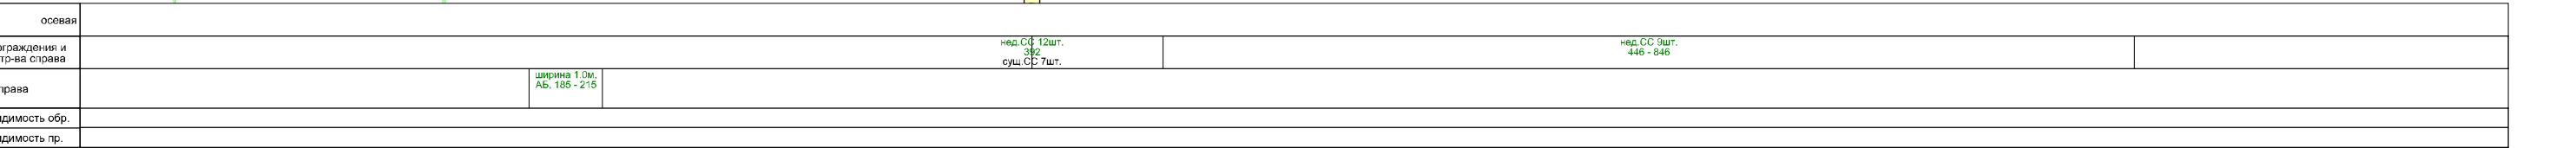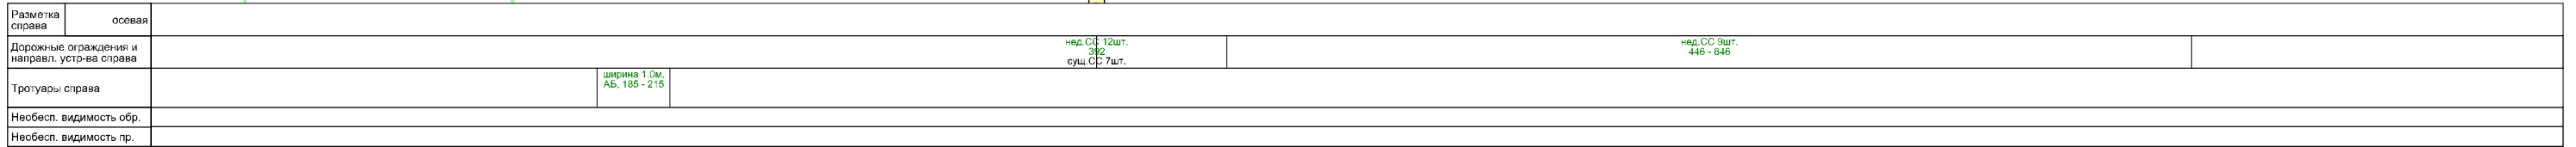



УЗЕЛ км9+039 - км9+150

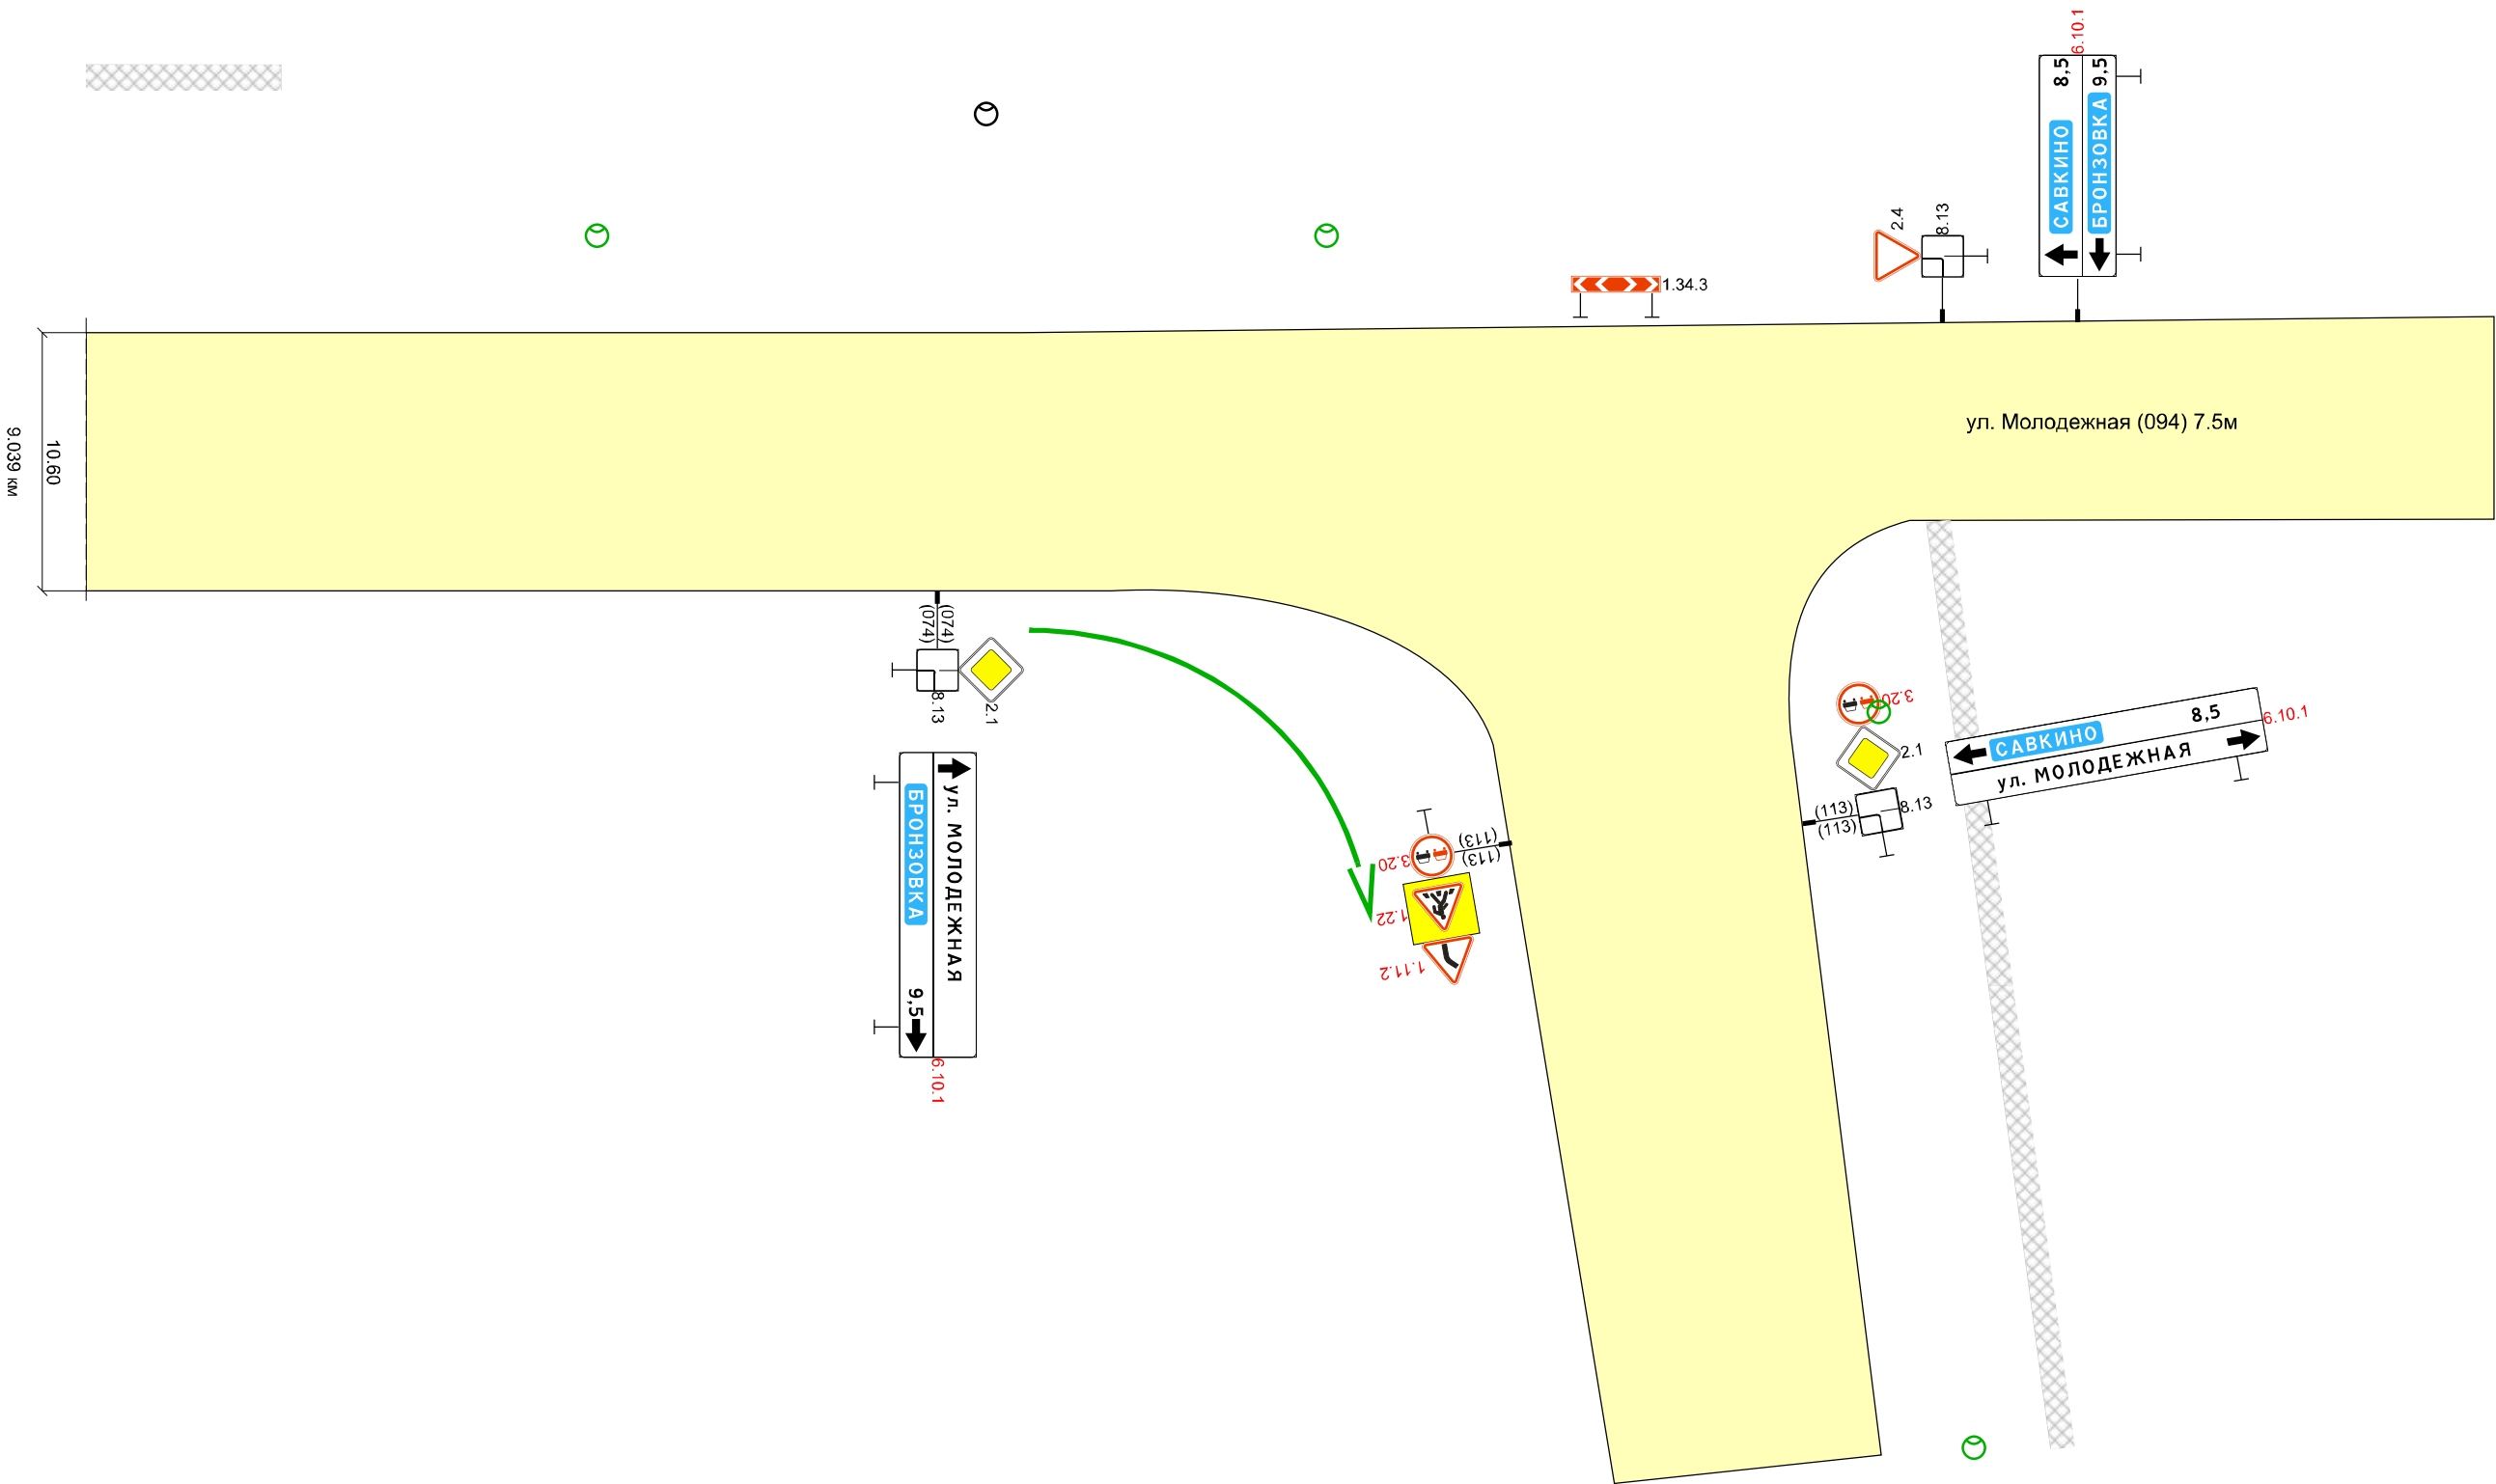

Разметка справа	осевая	
Дорожные ограждения и направл. устр-ва справа		Изд. СС 3шт. 855 - 000
Тротуары справа		
Необесп. видимость обр.		
Необесп. видимость пр.		

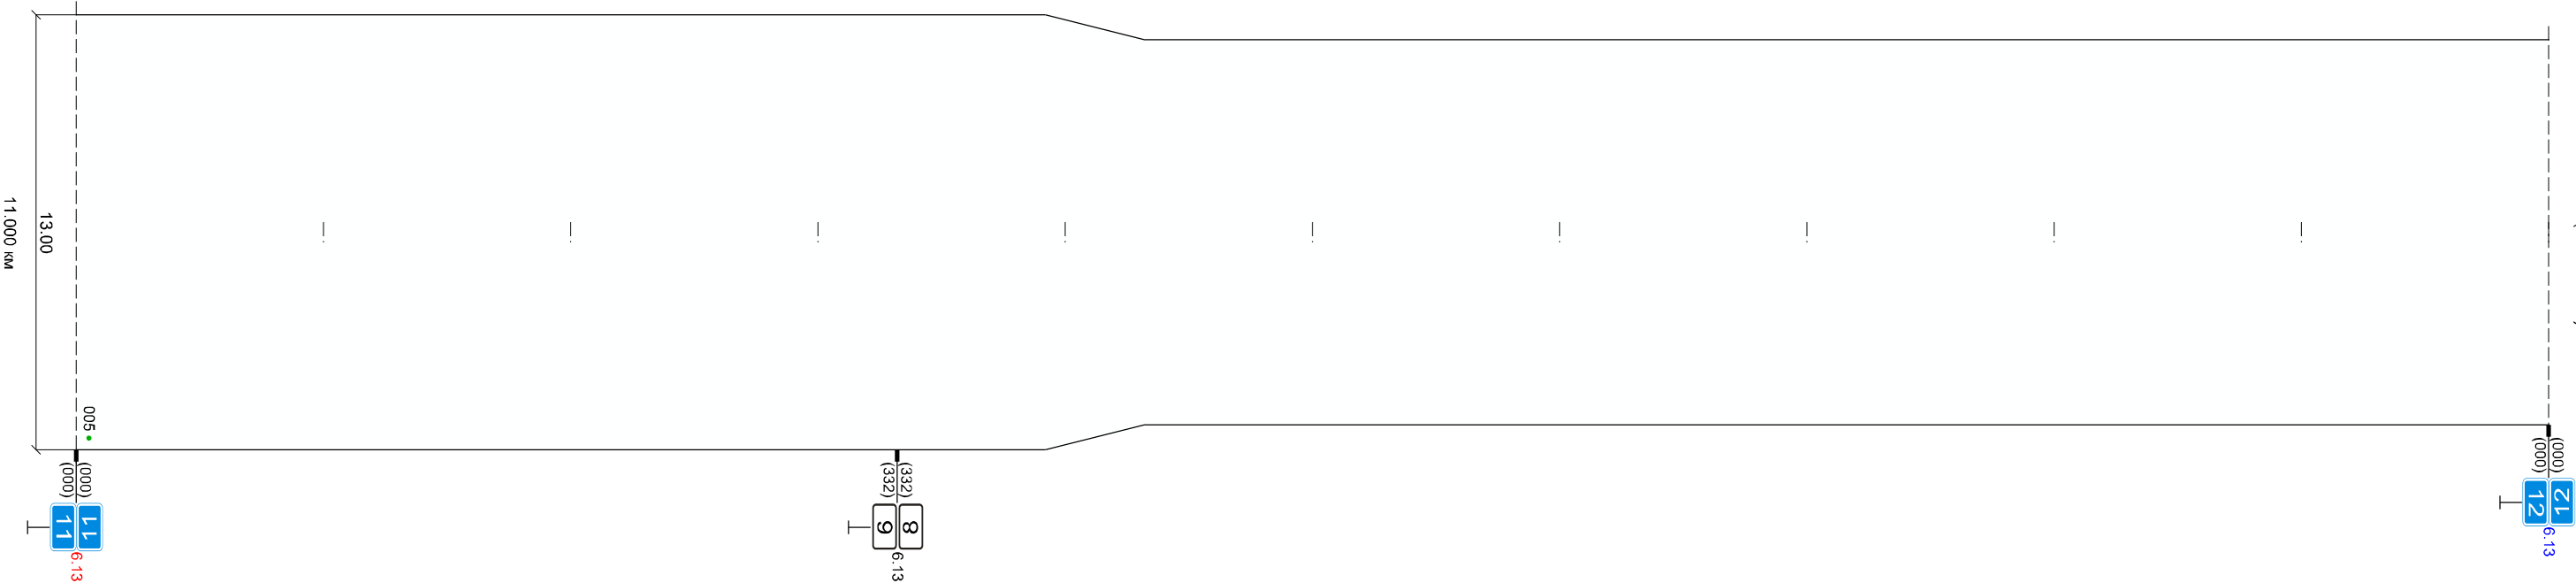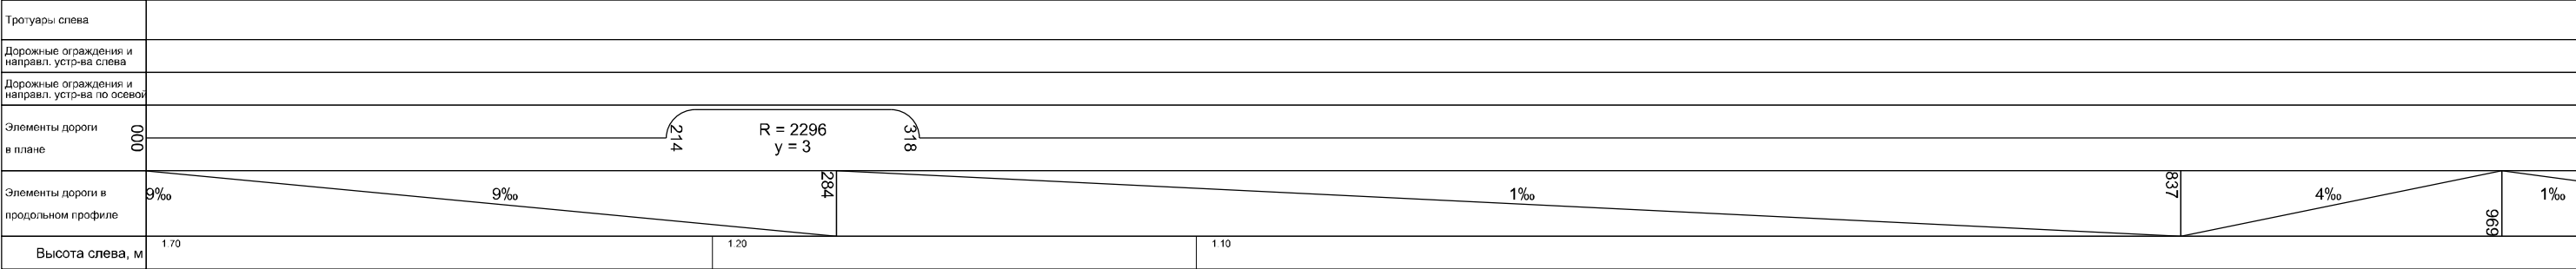

Разметка справа	осевая	
Дорожные ограждения и направл. устр-ва справа	1004 - 1005	1004 - 1005
Тротуары справа		
Необесп. видимость обр.		
Необесп. видимость пр.		

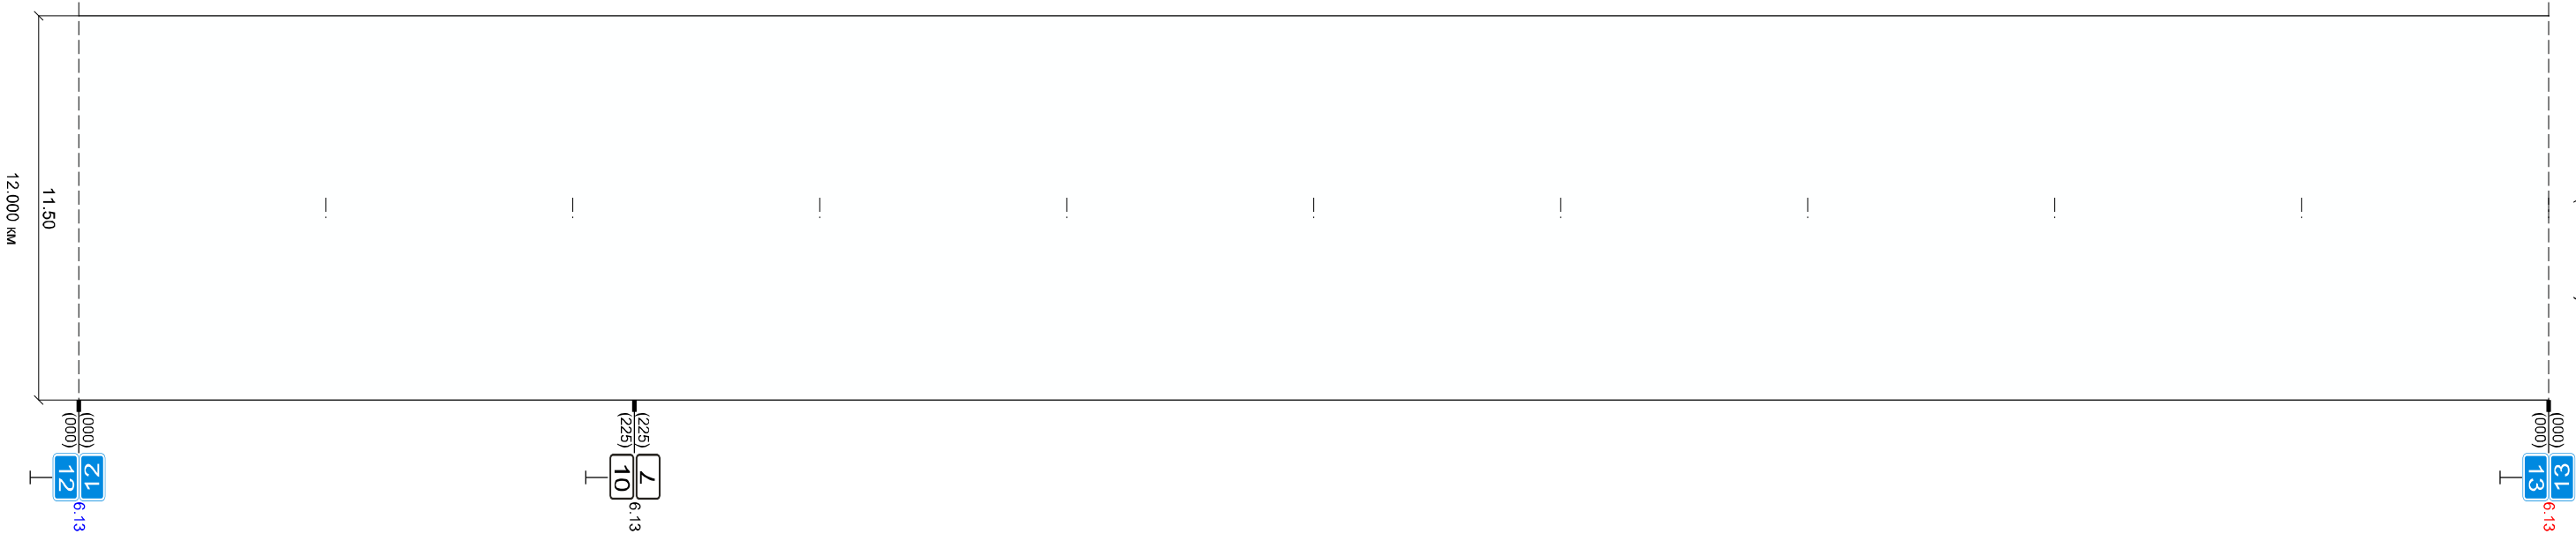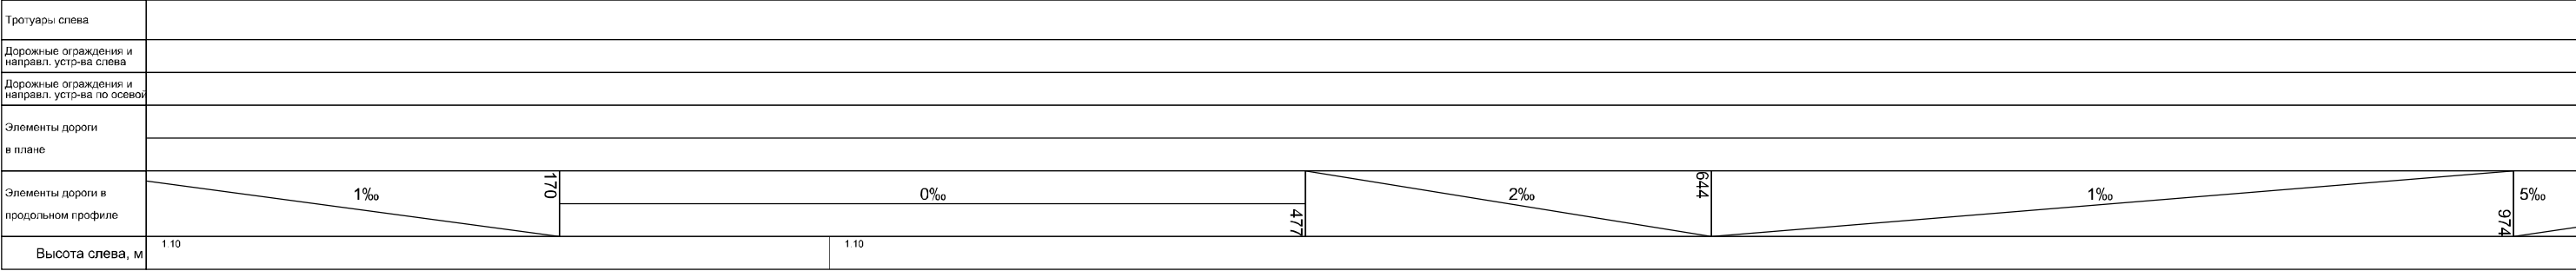




110		110
Разметка справа	осевая	
Дорожные ограждения и направл. устр-ва справа		
Тротуары справа		
Необесп. видимость обр.		
Необесп. видимость пр.		

Разметка справа	осевая	
Дорожные ограждения и направл. устр-ва справа		
Тротуары справа		
Необесп. видимость обр.		
Необесп. видимость пр.		

Тротуары слева	
Дорожные ограждения и направл. устр-ва слева	
Дорожные ограждения и направл. устр-ва по осевой	
Элементы дороги в плане	653 R = 1544 y = 3 729
Элементы дороги в продольном профиле	1‰
Высота слева, м	0.30 0.30 0.50 1.20 1.00



Разметка справа	осевая	
Дорожные ограждения и направл. устр-ва справа		
Тротуары справа		
Необесп. видимость обр.		
Необесп. видимость пр.		

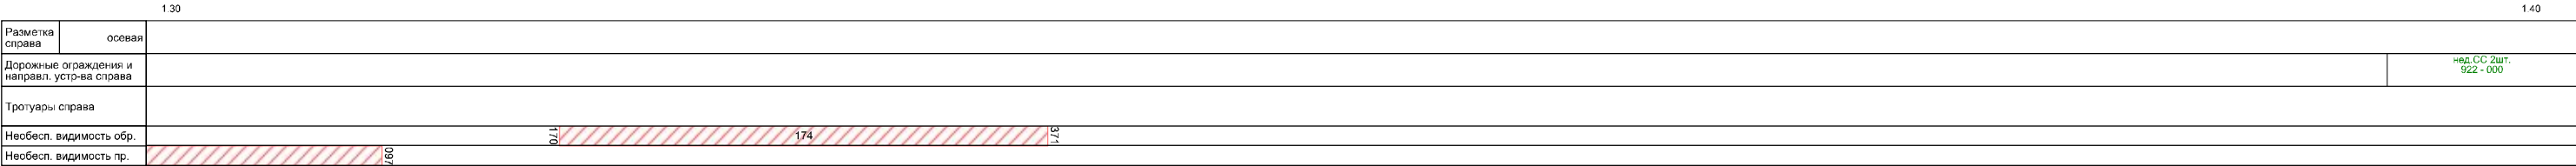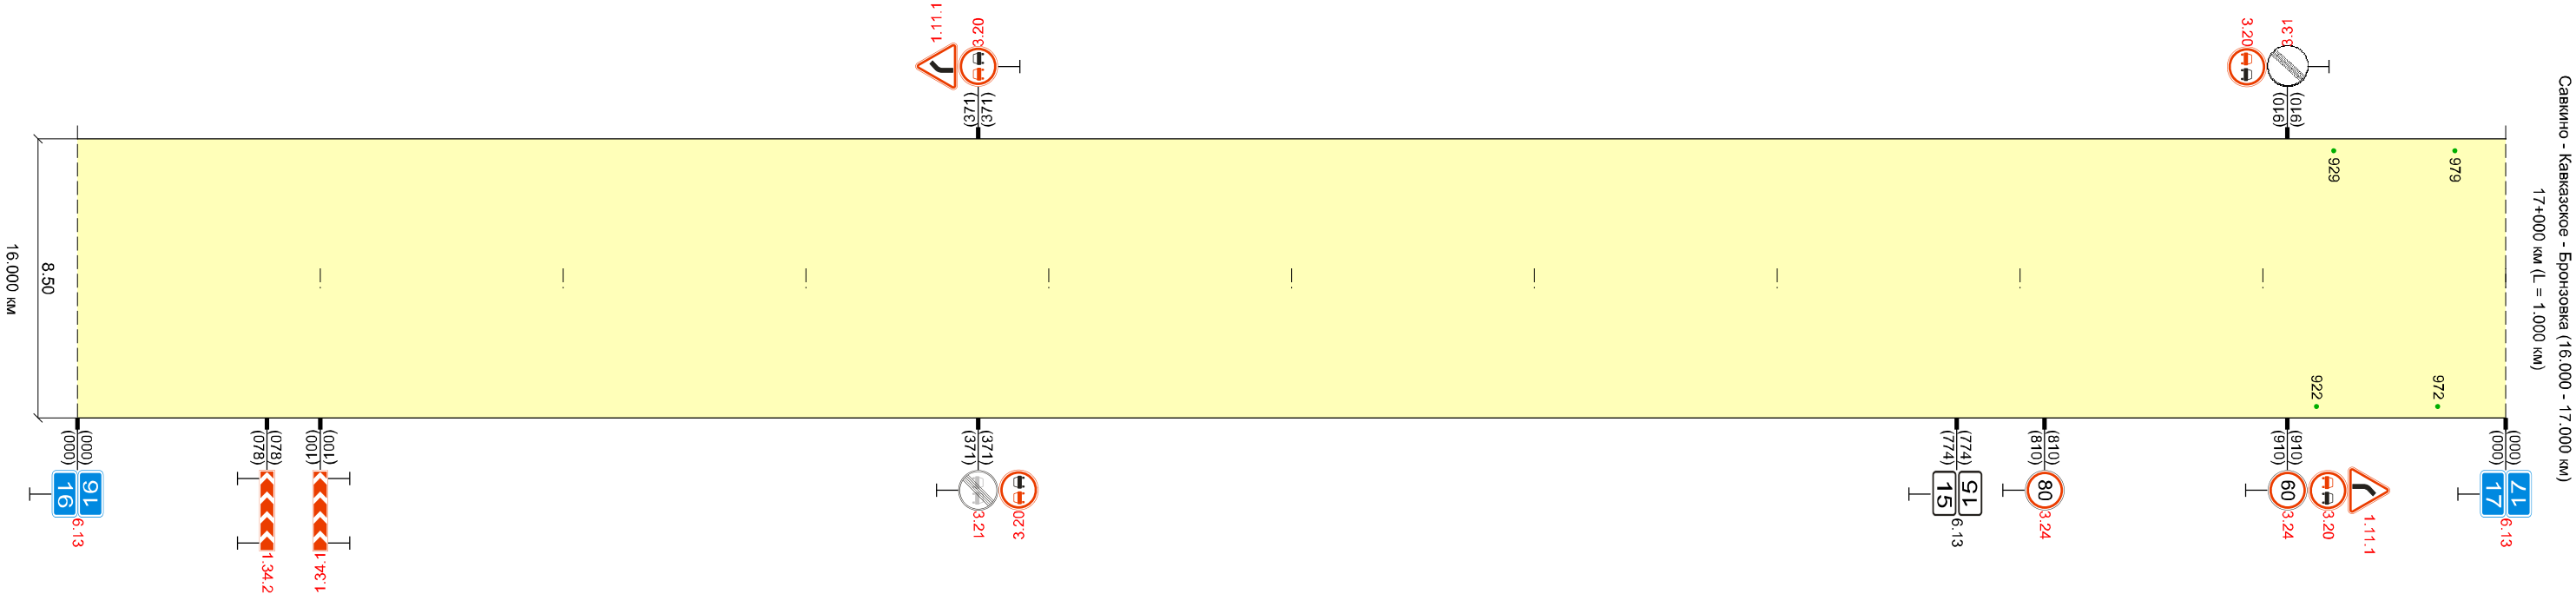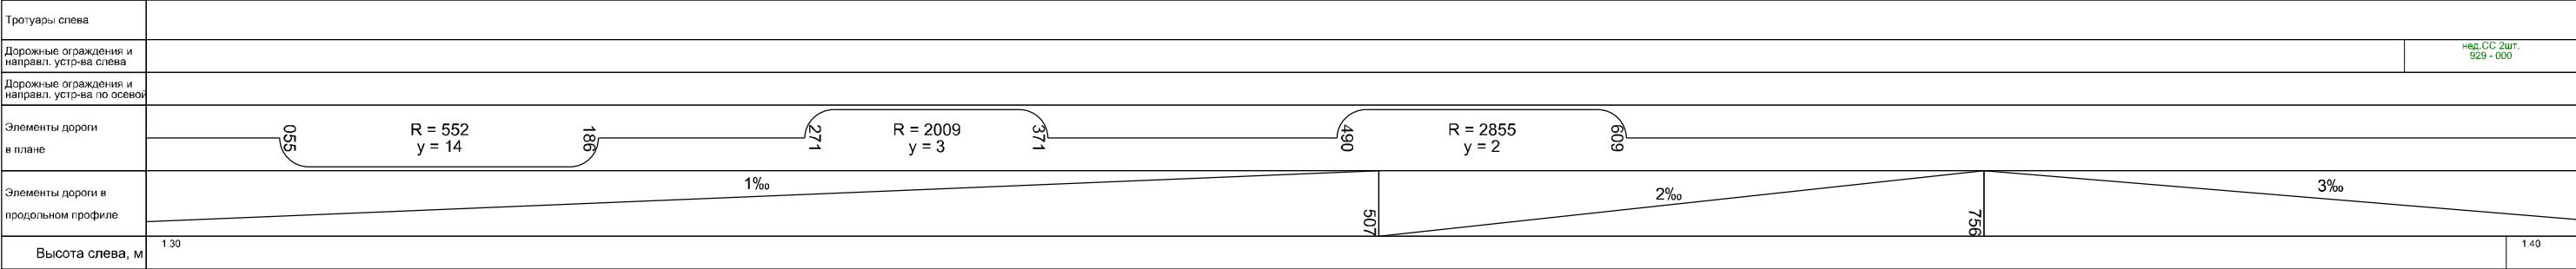

Разметка справа	осевая					
Дорожные ограждения и направл. устр-ва справа	над.СС 1шт. 000 - 022		над.СС 5шт. 052 - 172		над.СС 3шт. 202 - 302	
Тротуары справа						
Необесп. видимость обр.						
Необесп. видимость пр.						