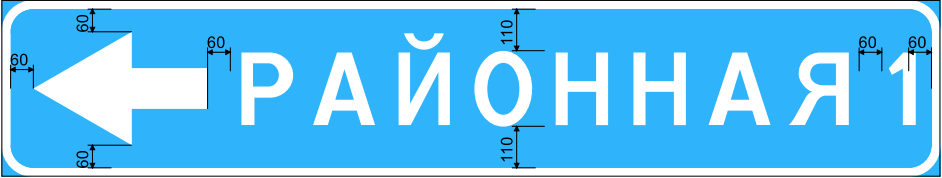


Ведомость знаков индивидуального проектирования
на автомобильной дороге ст. Районная - Чулаково
(км 39+560 - км 44+640)

Информация	Кол-во	Эскиз знака
Код знака по ГОСТ: 6.10.1 Положение: км 39+574 слева Тип объекта: основная дорога Размеры щита, мм.: 468x2594 Площадь щита, кв.м.: 1.21 Высота шрифта, мм.: 200 Толщина каймы, мм.: 24 Закругление каймы, мм.: R-60 Масштаб: 1:20	1	
Код знака по ГОСТ: плакат Положение: км 39+965 слева Тип объекта: основная дорога Размеры щита, мм.: 378x1890 Площадь щита, кв.м.: 0.71 Высота шрифта, мм.: 75 Толщина каймы, мм.: 9 Закругление каймы, мм.: R-22 Масштаб: 1:20	1	
Код знака по ГОСТ: плакат Положение: км 40+011 слева Тип объекта: основная дорога Размеры щита, мм.: 878x1840 Площадь щита, кв.м.: 1.62 Высота шрифта, мм.: 75 Толщина каймы, мм.: 9 Закругление каймы, мм.: R-22 Масштаб: 1:20	1	

Информация	Кол-во	Эскиз знака
Код знака по ГОСТ: 6.10.1 Положение: км 43+440 справа Тип объекта: основная дорога Размеры щита, мм.: 351x3143 Площадь щита, кв.м.: 1.10 Высота шрифта, мм.: 150 Толщина каймы, мм.: 18 Закругление каймы, мм.: R-45 Масштаб: 1:20	1	