
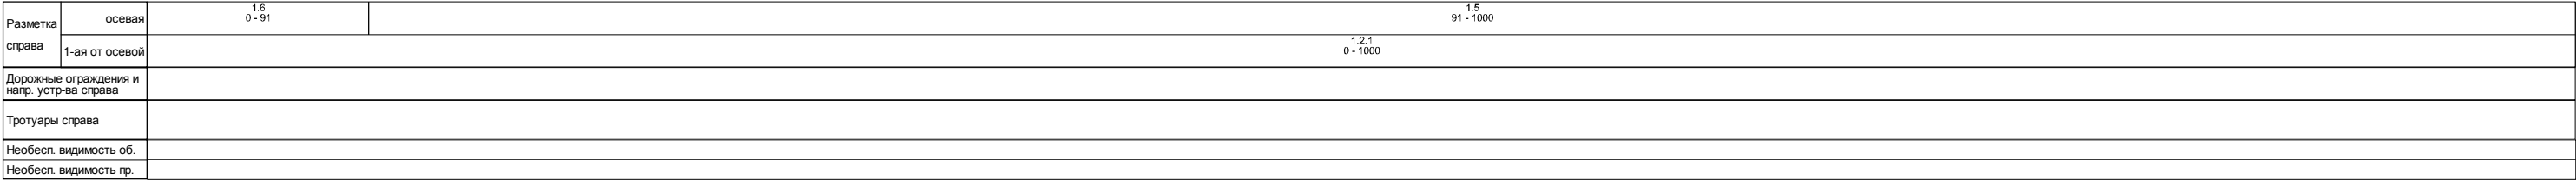
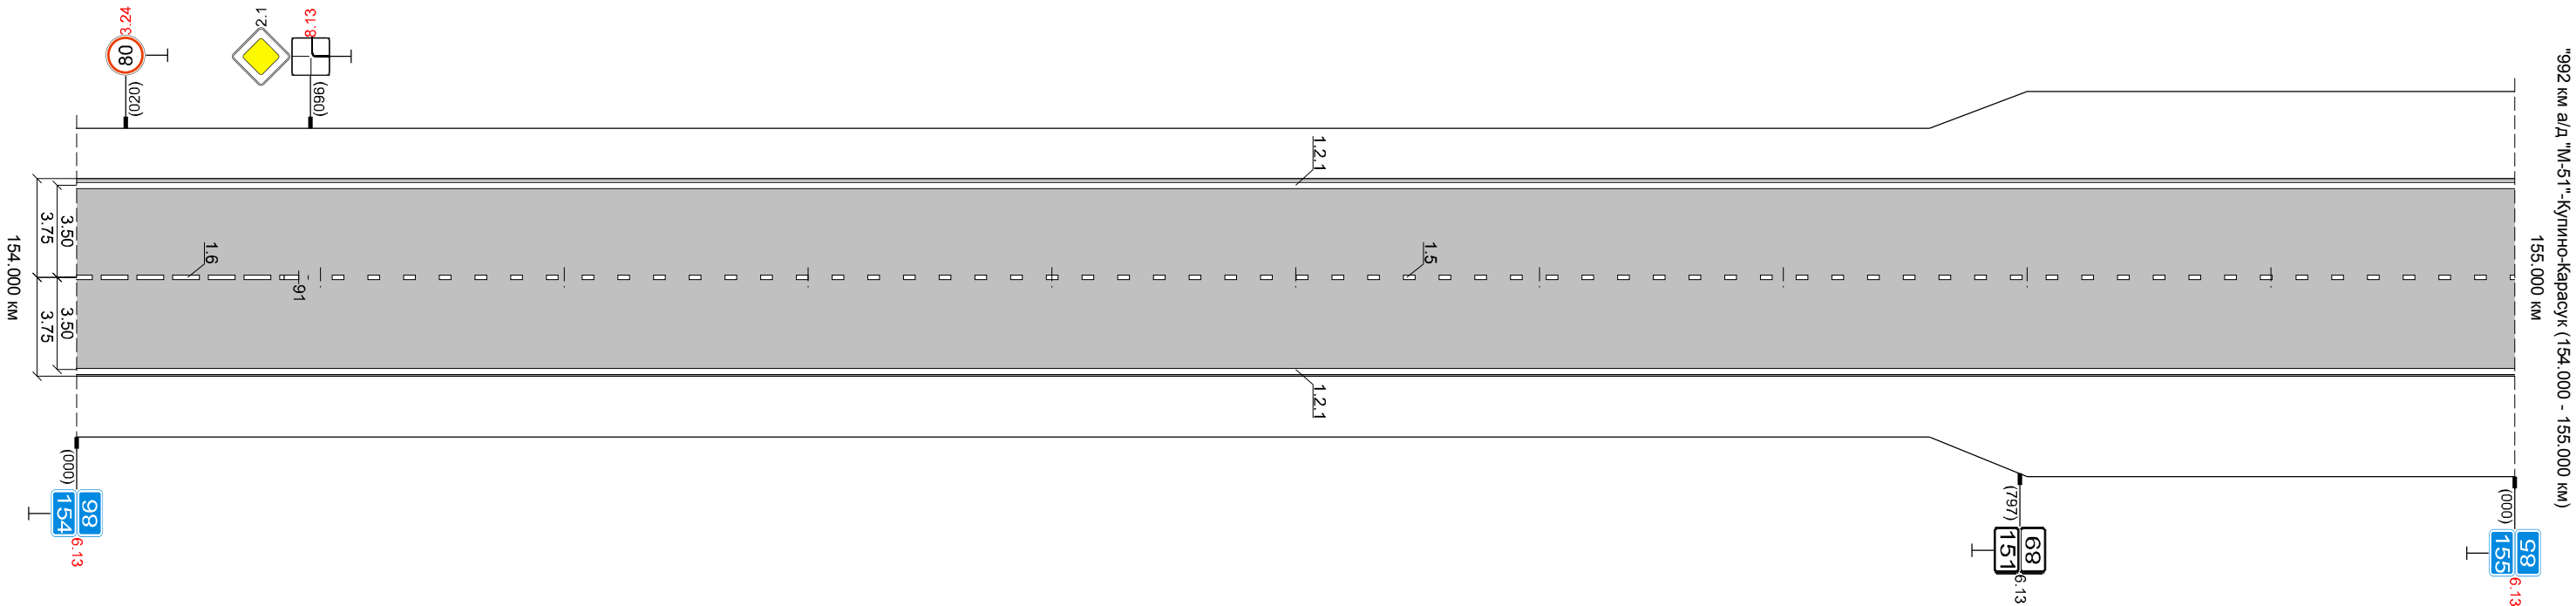


Разметка	осевая	1.5 0 - 850	1.6 850 - 950	1.11 950 - 1000
справа	1-ая от осевой	1.2.1 0 - 1000		
Дорожные ограждения и напр. устр-ва справа				
Тротуары справа				
Необесп. видимость об.				
Необесп. видимость пр.				

Разметка	осевая	1.11 0 - 126			1.1 126 - 221		1.11 221 - 251		1.1 251 - 320		1.11 320 - 349		1.1 349 - 369		1.7 369 - 395		1.1 395 - 435		1.6 435 - 535				1.5 535 - 668				1.6 668 - 788				1.1 788 - 897				1.7 897 - 951		1.1 951 - 991		1.6 991 - 1000	
справа	1-ая от осевой	1.2.1 0 - 370																1.7 370 - 382		1.13 382 - 395		1.2.1 395 - 904												1.7 904 - 943		1.2.1 943 - 1000				
Дорожные ограждения и напр. устр-ва справа		ст. (3 шп) 5 - 105						ст. (6 шп) 130 - 230					ст. (1 шп) 274		274				ст. (4 шп) 304 - 349				ст. (12 шп) 382		382						ст. (7 шп) 698 - 878						ст. (16 шп) 921		921	
Тротуары справа	
Необесп. видимость об.	
Необесп. видимость пр.	

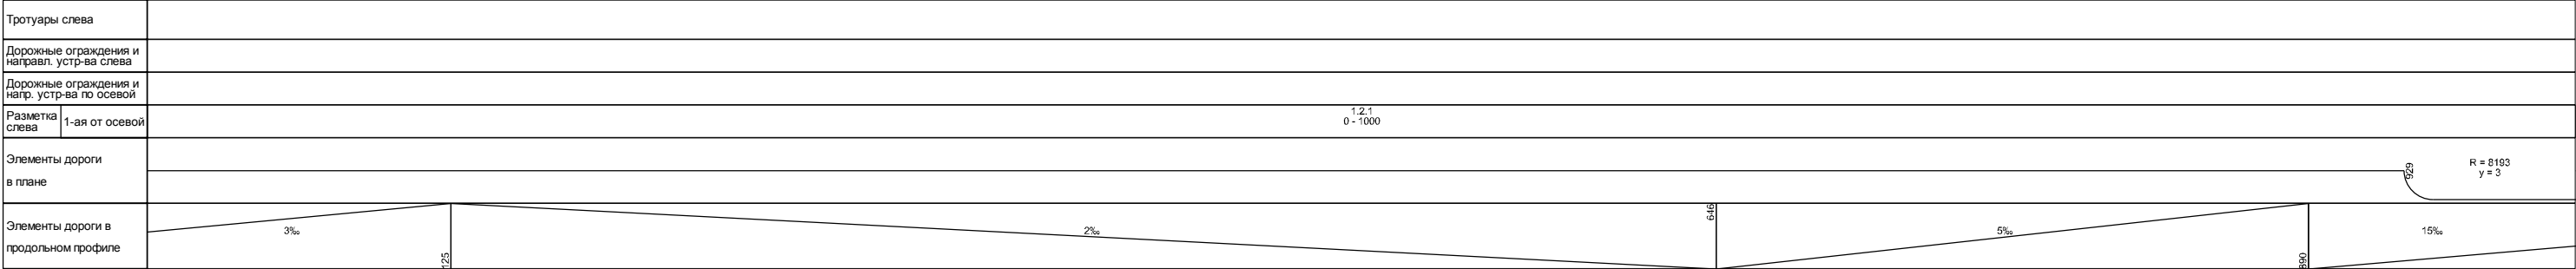

Разметка	осевая	1.6 0 - 944	1.6 944 - 1000
справа	1-ая от осевой	1.2.1 0 - 1000	
Дорожные ограждения и напр. устр-ва справа			
Тротуары справа			
Необесп. видимость об.			
Необесп. видимость пр.			

	осевая	1.6 0 - 44	1.1 44 - 84	1.7 84 - 132	1.1 132 - 172	1.6 172 - 272	1.5 272 - 1000
Разметка справа	1-ая от осевой	1.2.1 0 - 1000					
Дорожные ограждения и напр. устр-ва справа							ст. (7 шт) 655 - 1000
Тротуары справа							
Необесп. видимость об.							
Необесп. видимость пр.							

Разметка	осевая	1.5 0 - 116	1.6 116 - 216	1.1 216 - 256	1.7 256 - 282	1.1 282 - 322	1.6 322 - 422	1.5 422 - 1000
справа	1-ая от осевой	1.2.1 0 - 255			1.13 255 - 269	1.7 269 - 283	1.2.1 283 - 1000	
Дорожные ограждения и напр. устр-ва справа		ст. (4 шт) 0 - 155		ст. (12 шт) 269 - 289		ст. (1 шт) 992 - 1000		
Тротуары справа								
Необесп. видимость об.								
Необесп. видимость пр.								

Разметка	осевая	1.5 0 - 483	1.6 483 - 583	1.1 583 - 623	1.7 623 - 649	1.1 649 - 689	1.6 689 - 789	1.5 789 - 1000
справа	1-ая от осевой	1.2.1 0 - 626	1.7 626 - 636	1.13 636 - 647	1.2.1 647 - 1000			
Дорожные ограждения и напр. устр-ва справа			ст. (6 шт) 489 - 519	ст. (9 шт) 636 - 636				
Тротуары справа								
Необесп. видимость об.								
Необесп. видимость пр.								

Тротуары слева	
Дорожные ограждения и направл. устр-ва слева	
Дорожные ограждения и нагр. устр-ва по осевой	
Разметка слева	1-ая от осевой
Элементы дороги в плане	
Элементы дороги в продольном профиле	

1.2.1
0 - 1000


2‰

88.2

6‰

83.9

2‰

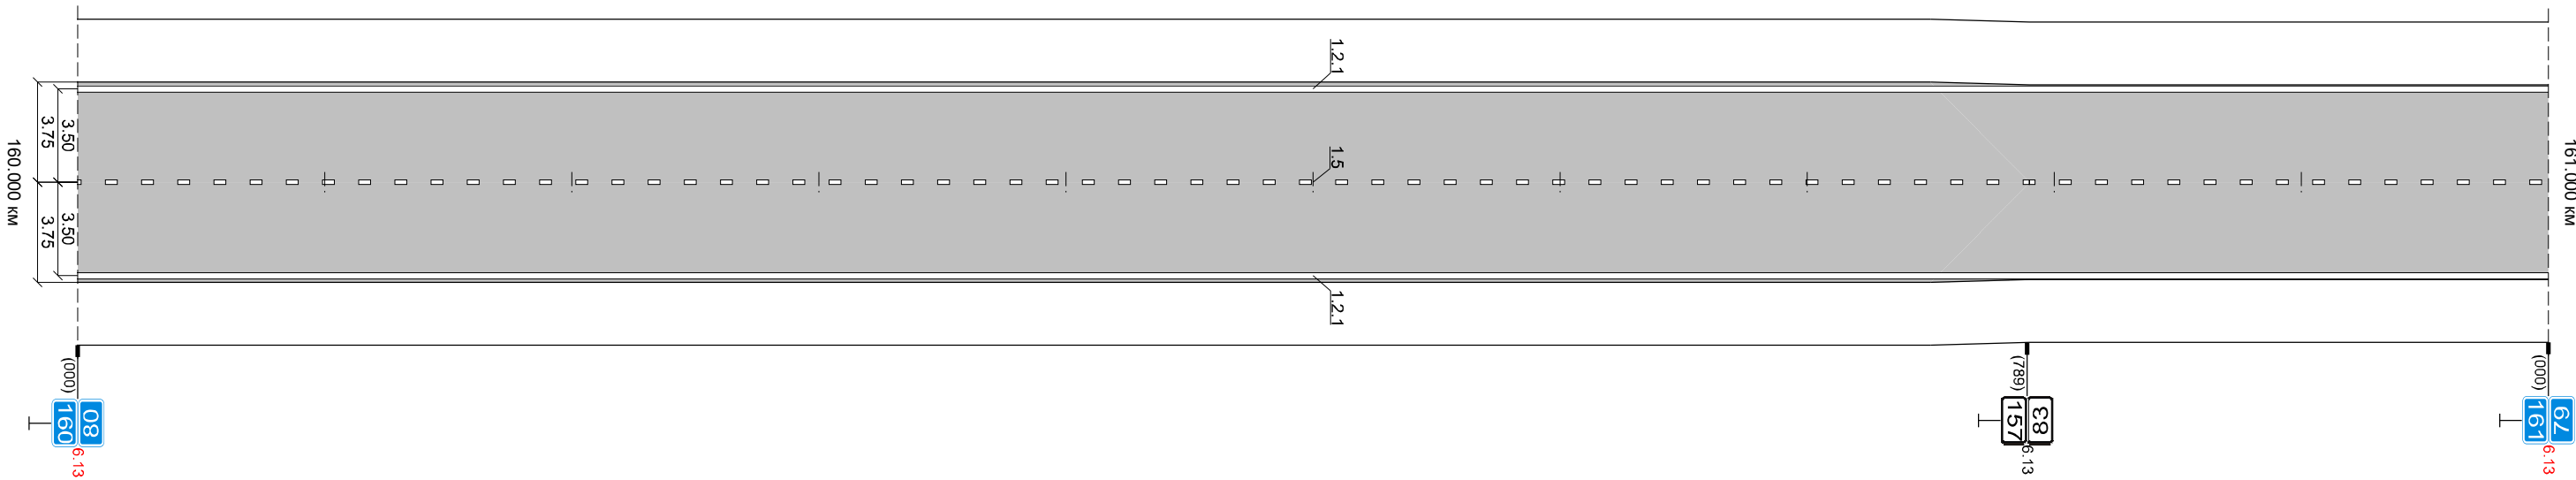

"992 км в/д "М-51"-Кулино-Карасук (160.000 - 161.000 км)

161.000 км

67
161
6.13


38
157
6.13

Разметка справа	осевая	
Разметка справа	1-ая от осевой	
Дорожные ограждения и нагр. устр-ва справа		
Тротуары справа		
Необесп. видимость об.		
Необесп. видимость пр.		

1.5
0 - 1000


1.2.1
0 - 1000

Тротуары слева			
Дорожные ограждения и направл. устр-ва слева		ст. (6 шп) 466 - 516	
Дорожные ограждения и нагр. устр-ва по осевой			
Разметка слева	1-ая от осевой	1.2.1 0 - 1000	
Элементы дороги в плане			
Элементы дороги в продольном профиле	2% 52.5 1%		

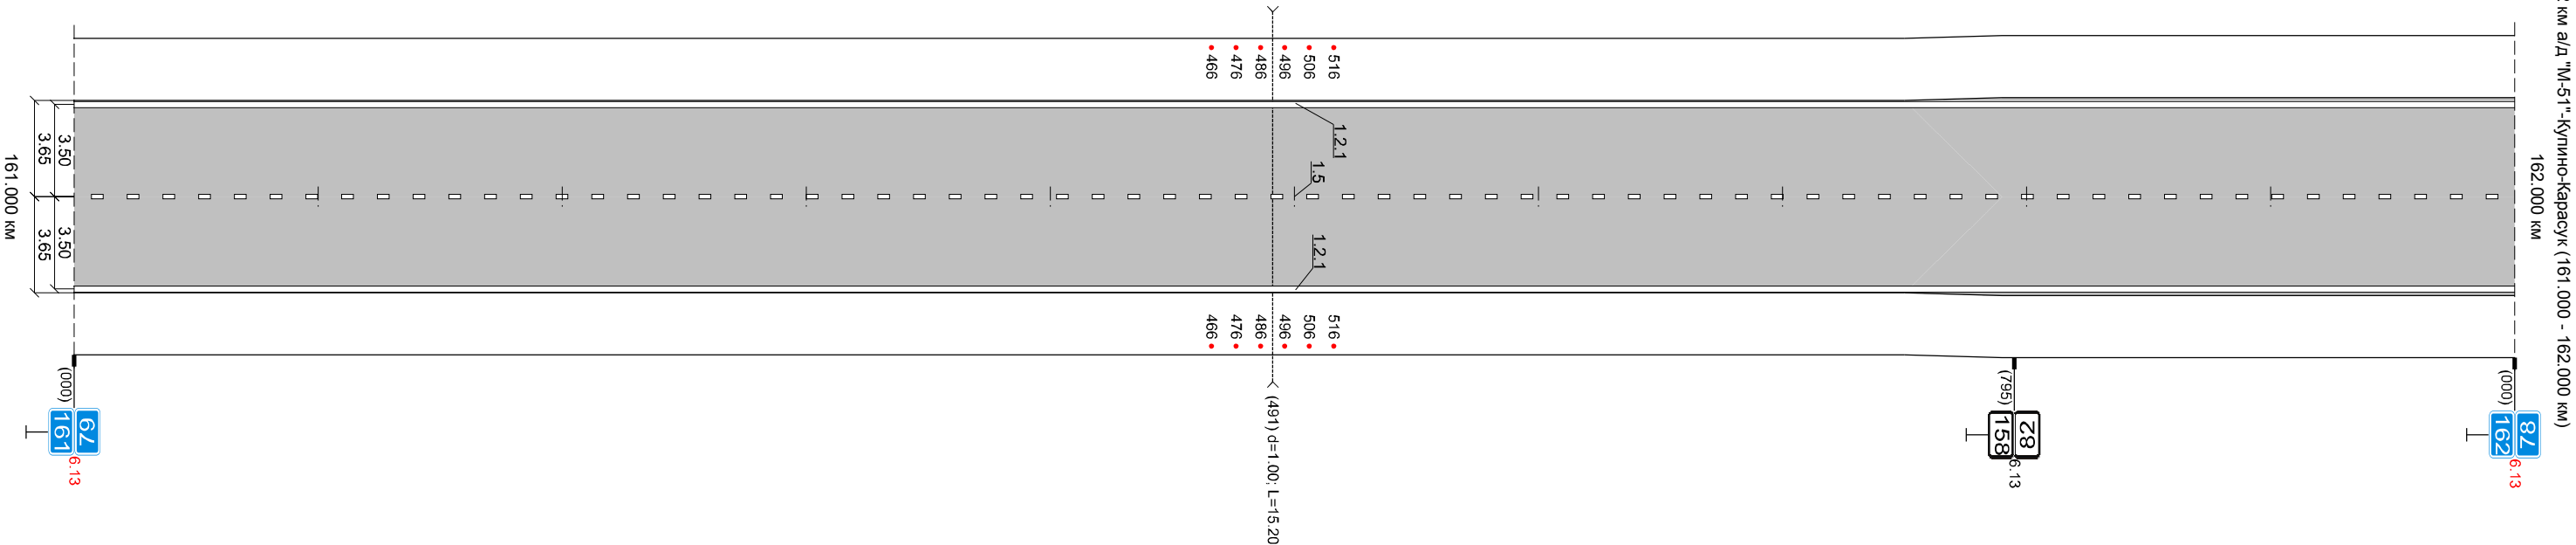

Разметка справа	осевая	1.5 0 - 1000	
Разметка справа	1-ая от осевой	1.2.1 0 - 1000	
Дорожные ограждения и нагр. устр-ва справа		ст. (6 шп) 466 - 516	
Тротуары справа			
Необесп. видимость об.			
Необесп. видимость пр.			

Тротуары слева	
Дорожные ограждения и направл. устр-ва слева	
Дорожные ограждения и нагр. устр-ва по осевой	
Разметка слева	1-ая от осевой
Элементы дороги в плане	
Элементы дороги в продольном профиле	

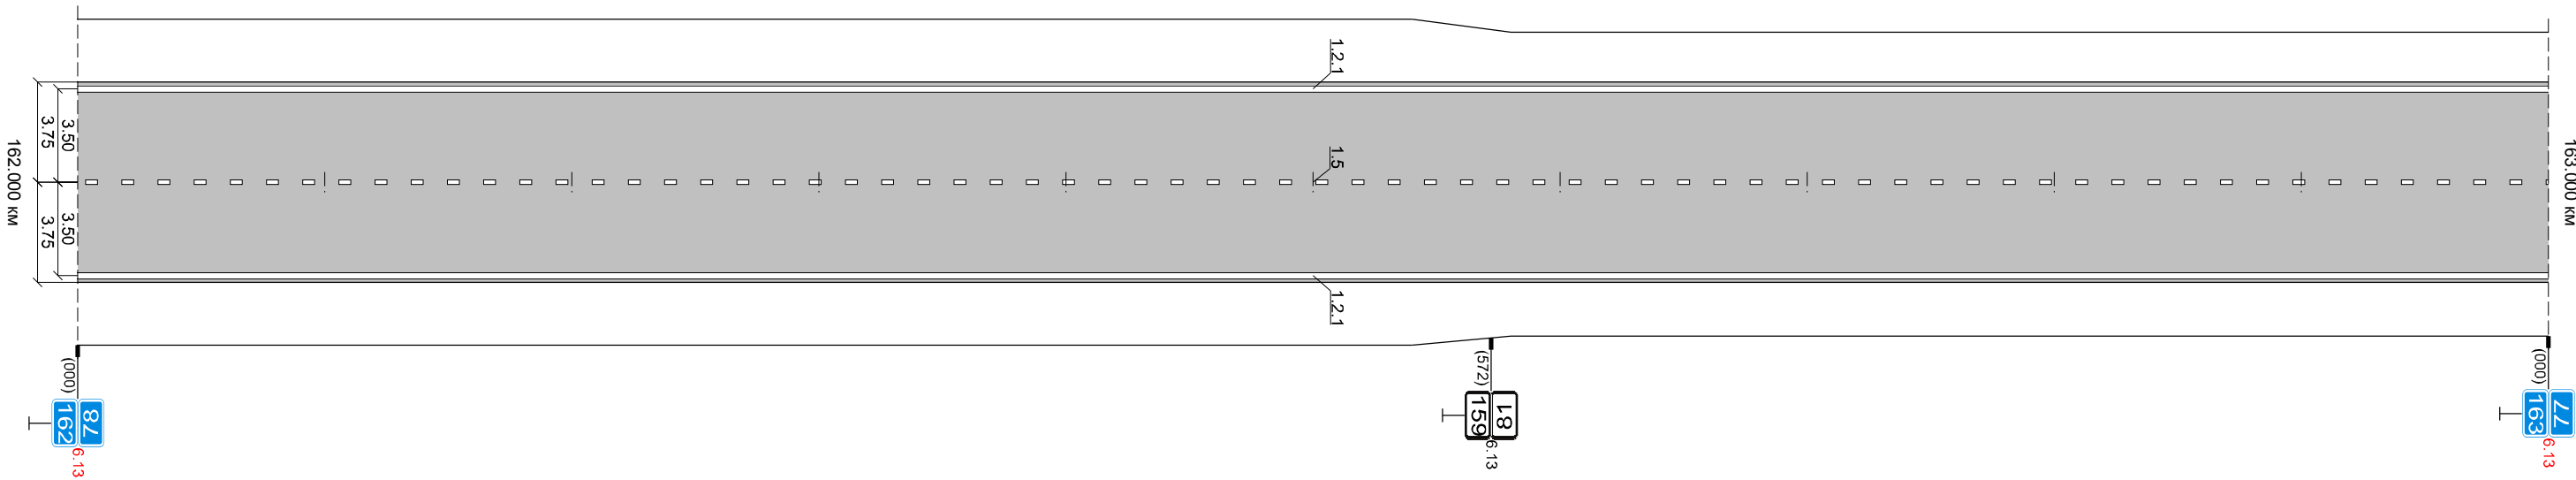


"992 км в/д "М-51"-Кулино-Карасук (162.000 - 163.000 км)

Разметка справа	осевая	1.5 0 - 1000
Разметка справа	1-ая от осевой	1.2.1 0 - 1000
Дорожные ограждения и нагр. устр-ва справа		
Тротуары справа		
Необесп. видимость об.		
Необесп. видимость пр.		


Разметка	осевая	1.5 0 - 791		1.6 791 - 891		1.1 891 - 931		1.7 931 - 957		1.1 957 - 997 997	
справа	1-ая от осевой	1.2.1 0 - 934						1.7 934 - 952		1.2.1 952 - 1000	
Дорожные ограждения и напр. устр-ва справа				ст. (6 шт) 460 - 510				ст. (1 шт) 944		944	
Тротуары справа											
Необесп. видимость об.											
Необесп. видимость пр.											

Тротуары слева	
Дорожные ограждения и направл. устр-ва слева	
Дорожные ограждения и напр. устр-ва по осевой	
Разметка слева	1-ая от осевой
Элементы дороги в плане	
Элементы дороги в продольном профиле	

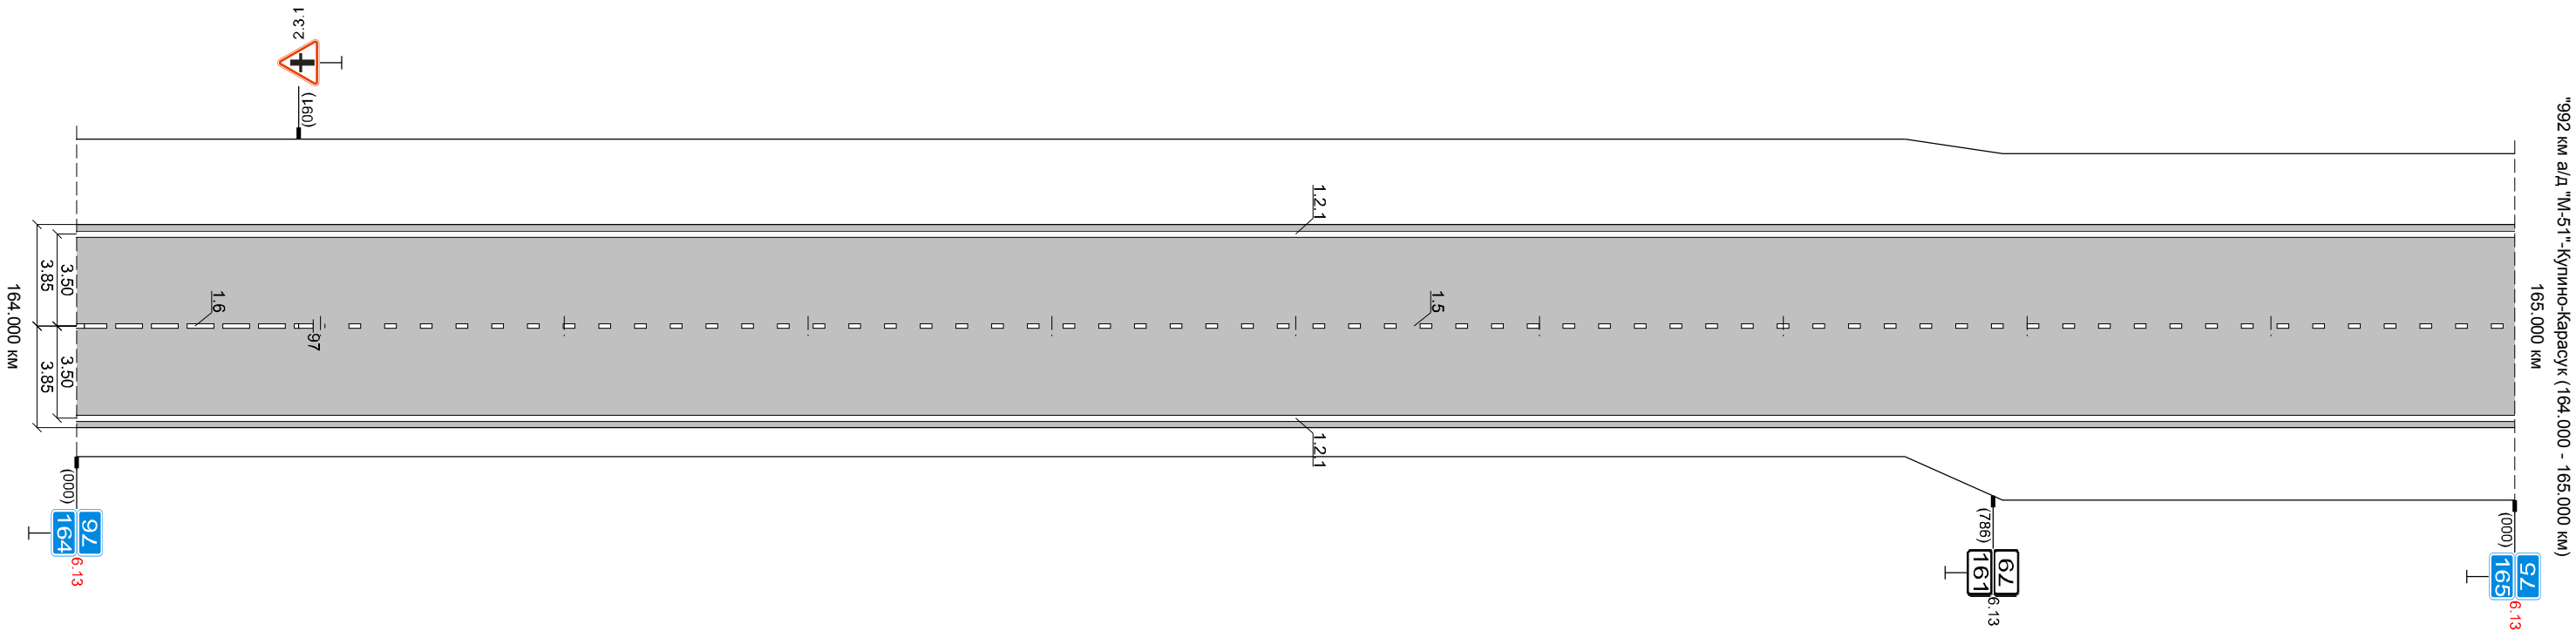


Разметка справа	осевая	1.6 0 - 97	1.5 97 - 1000
Разметка справа	1-ая от осевой		1.2.1 0 - 1000
Дорожные ограждения и напр. устр-ва справа			
Тротуары справа			
Необесп. видимость об.			
Необесп. видимость пр.			

Тротуары слева			
Дорожные ограждения и нап­равл. устр-ва слева		ст. (6 шп) 252 - 302	
Дорожные ограждения и нап­р. устр-ва по осевой			
Разметка слева	1-ая от осевой	1:2,1 0 - 1000	
Элементы дороги в плане			
Элементы дороги в продольном профиле			

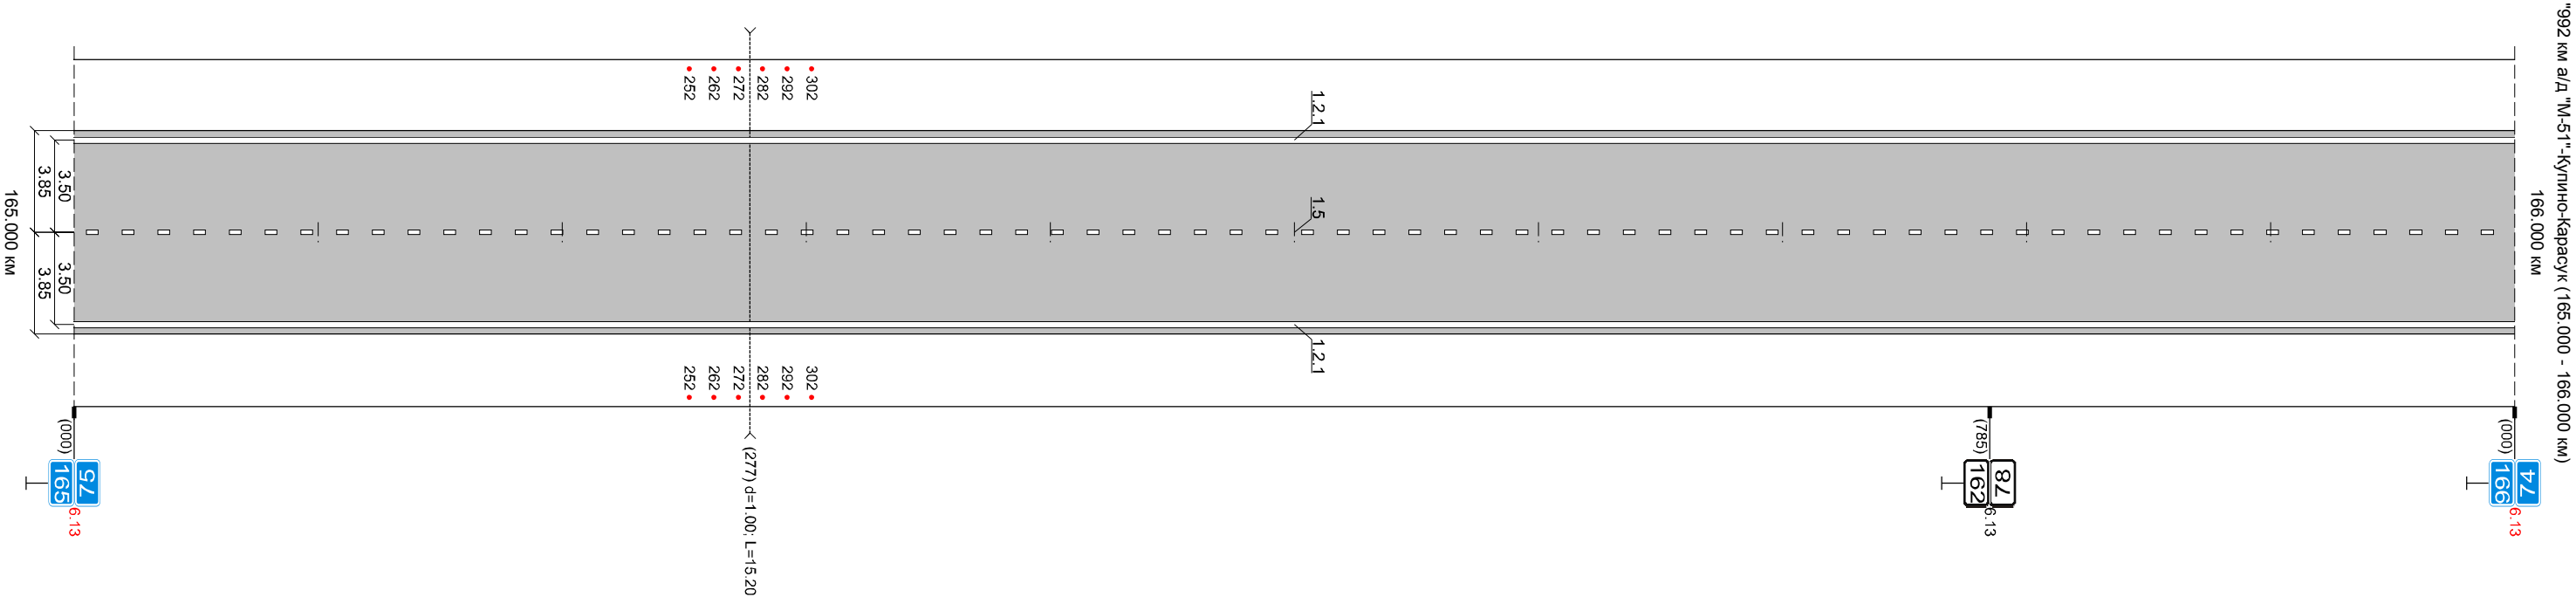

Разметка	осевая	1:5 0 - 1000	
справа	1-ая от осевой	1:2,1 0 - 1000	
Дорожные ограждения и нагр. устр-ва справа		ст. (6 шп) 252 - 302	
Тротуары справа			
Необесп. видимость об.			
Необесп. видимость пр.			


Тротуары слева				
Дорожные ограждения и напавл. устр-ва слева			ст. (6 шт) 433 - 483	
Дорожные ограждения и напр. устр-ва по осевой				
Разметка слева	1-ая от осевой	1.2.1 0 - 1000		
Элементы дороги в плане				
Элементы дороги в продольном профиле				

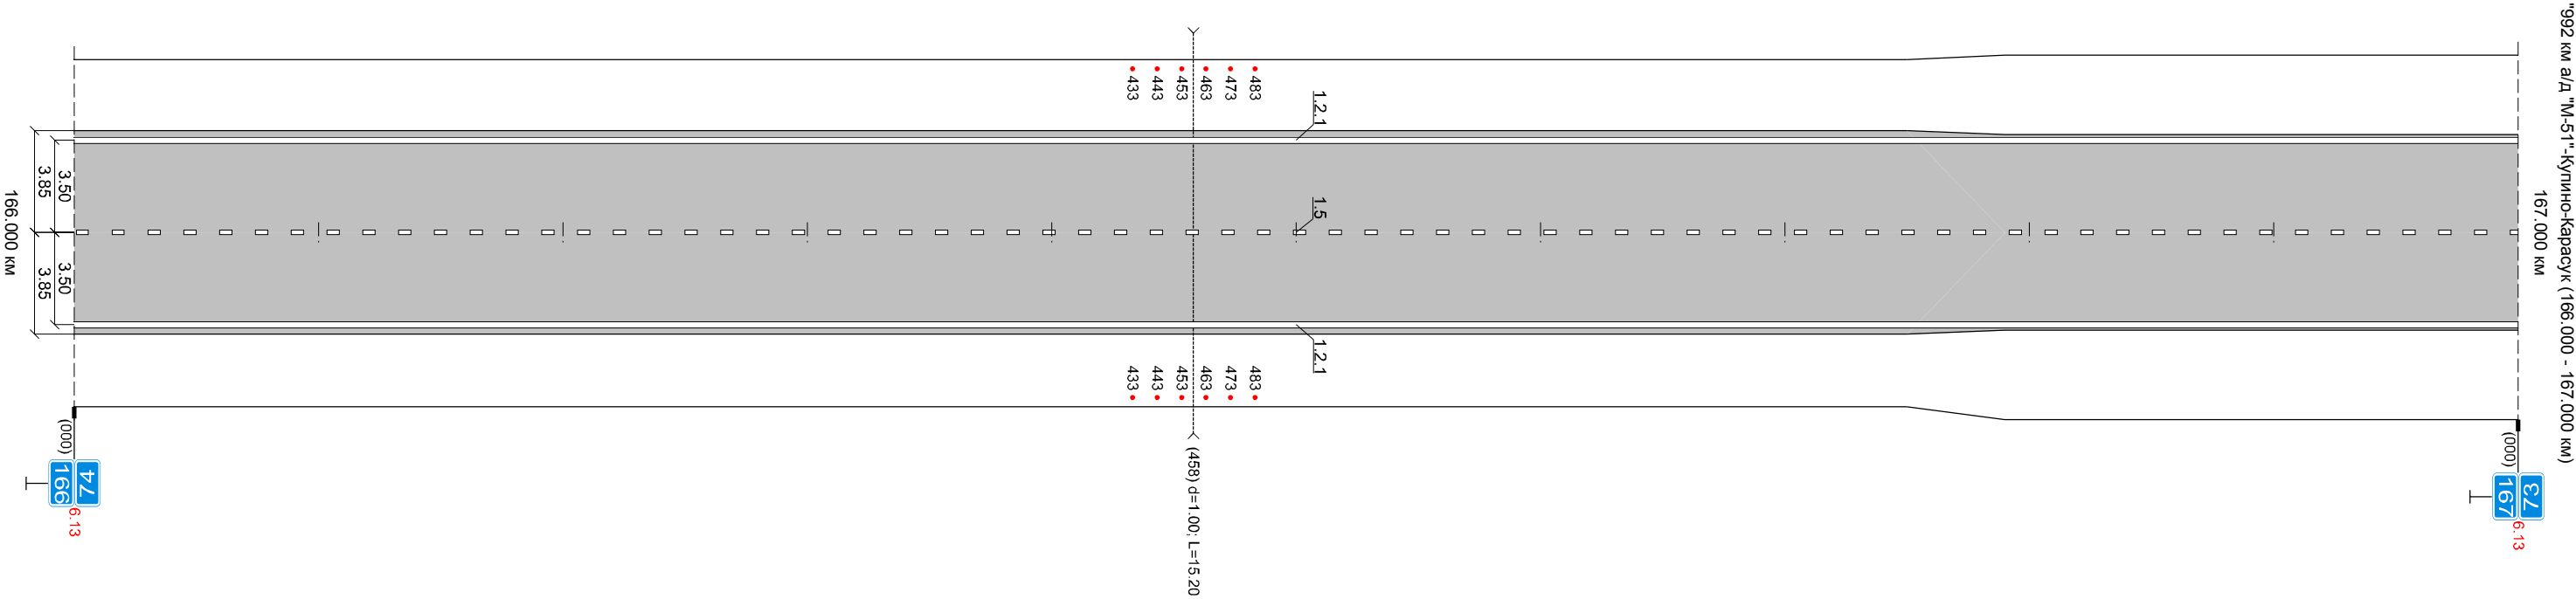

Разметка справа	осевая	1.5 0 - 1000	
Разметка справа	1-ая от осевой	1.2.1 0 - 1000	
Дорожные ограждения и нагр. устр-ва справа		ст. (6 шт) 433 - 483	
Тротуары справа			
Необесп. видимость об.			
Необесп. видимость пр.			


Разметка	осевая	1.5 0 - 303	1.6 303 - 403	1.1 403 - 443	1.7 443 - 469	1.1 469 - 509	1.6 509 - 609	1.5 609 - 1000
справа	1-ая от осевой	1.2.1 0 - 448	1.7 448 - 464	1.2.1 464 - 1000				
Дорожные ограждения и напр. устр-ва справа		ст. (6 шт) 456 - 456				ст. (6 шт) 521 - 571		ст. (6 шт) 620 - 1000
Тротуары справа								
Необесп. видимость об.								
Необесп. видимость пр.								

Тротуары слева			
Дорожные ограждения и направл. устр-ва слева	ст. (1 шт) 0 - 20		
Дорожные ограждения и напр. устр-ва по осевой			
Разметка слева	1-ая от осевой	1.2.1 0 - 1000	
Элементы дороги в плане			
Элементы дороги в продольном профиле			



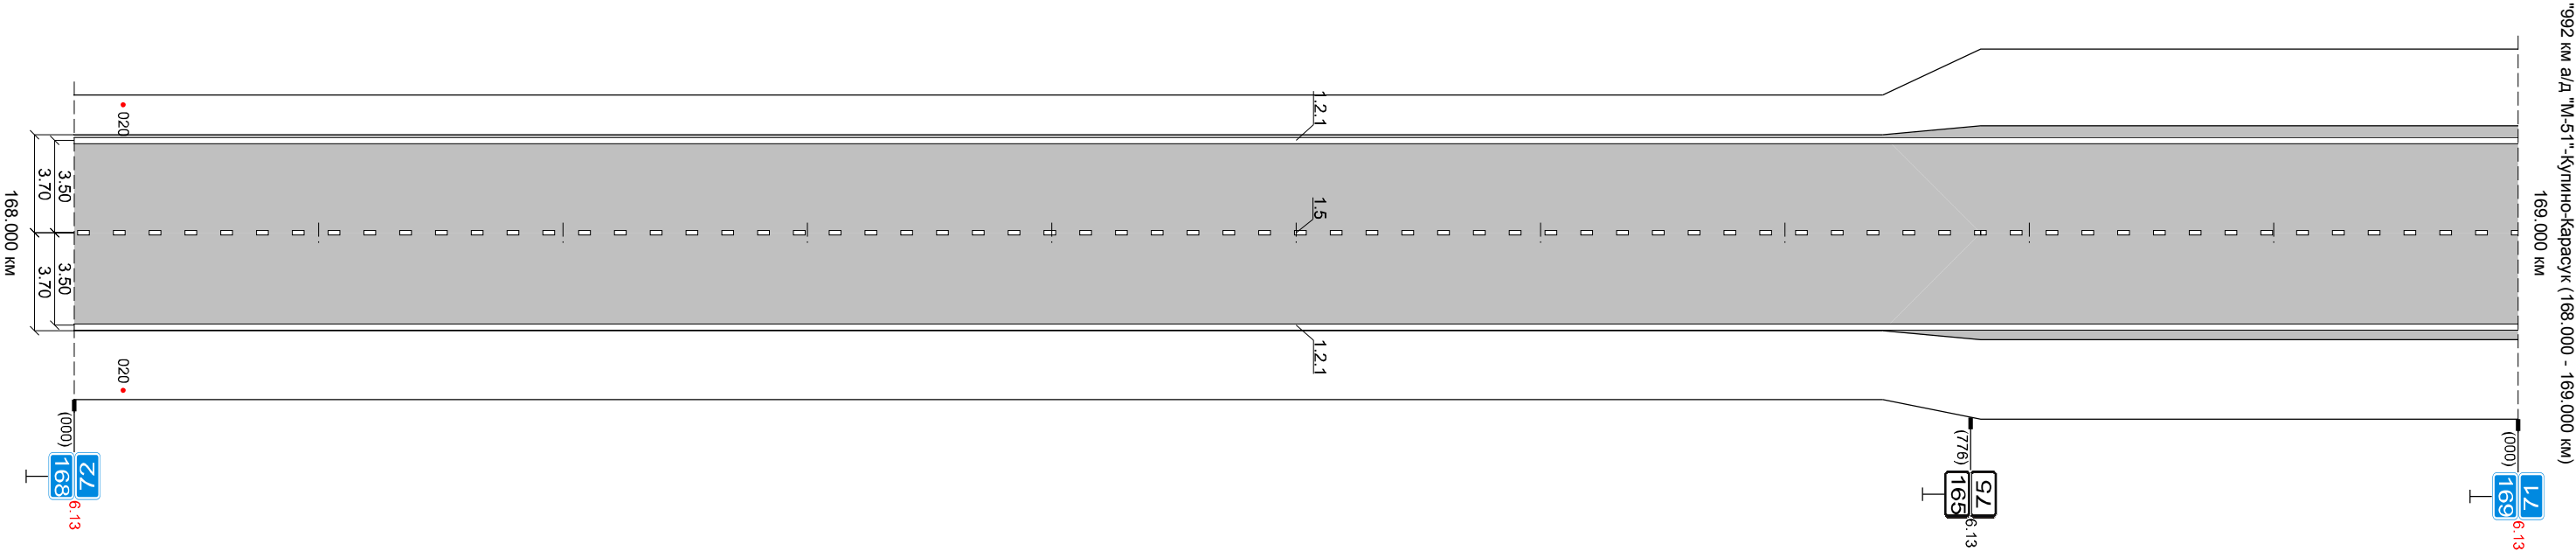


Разметка справа	осевая	1.5 0 - 1000	
	1-ая от осевой	1.2.1 0 - 1000	
Дорожные ограждения и напр. устр-ва справа	ст. (1 шт) 0 - 20		
Тротуары справа			
Необесп. видимость об.			
Необесп. видимость пр.			

Тротуары слева		
Дорожные ограждения и направл. устр-ва слева		ст. (2 шт) 944 - 1000
Дорожные ограждения и нагр. устр-ва по осевой		
Разметка слева	1-ая от осевой	1.2.1 0 - 1000
Элементы дороги в плане		
Элементы дороги в продольном профиле		

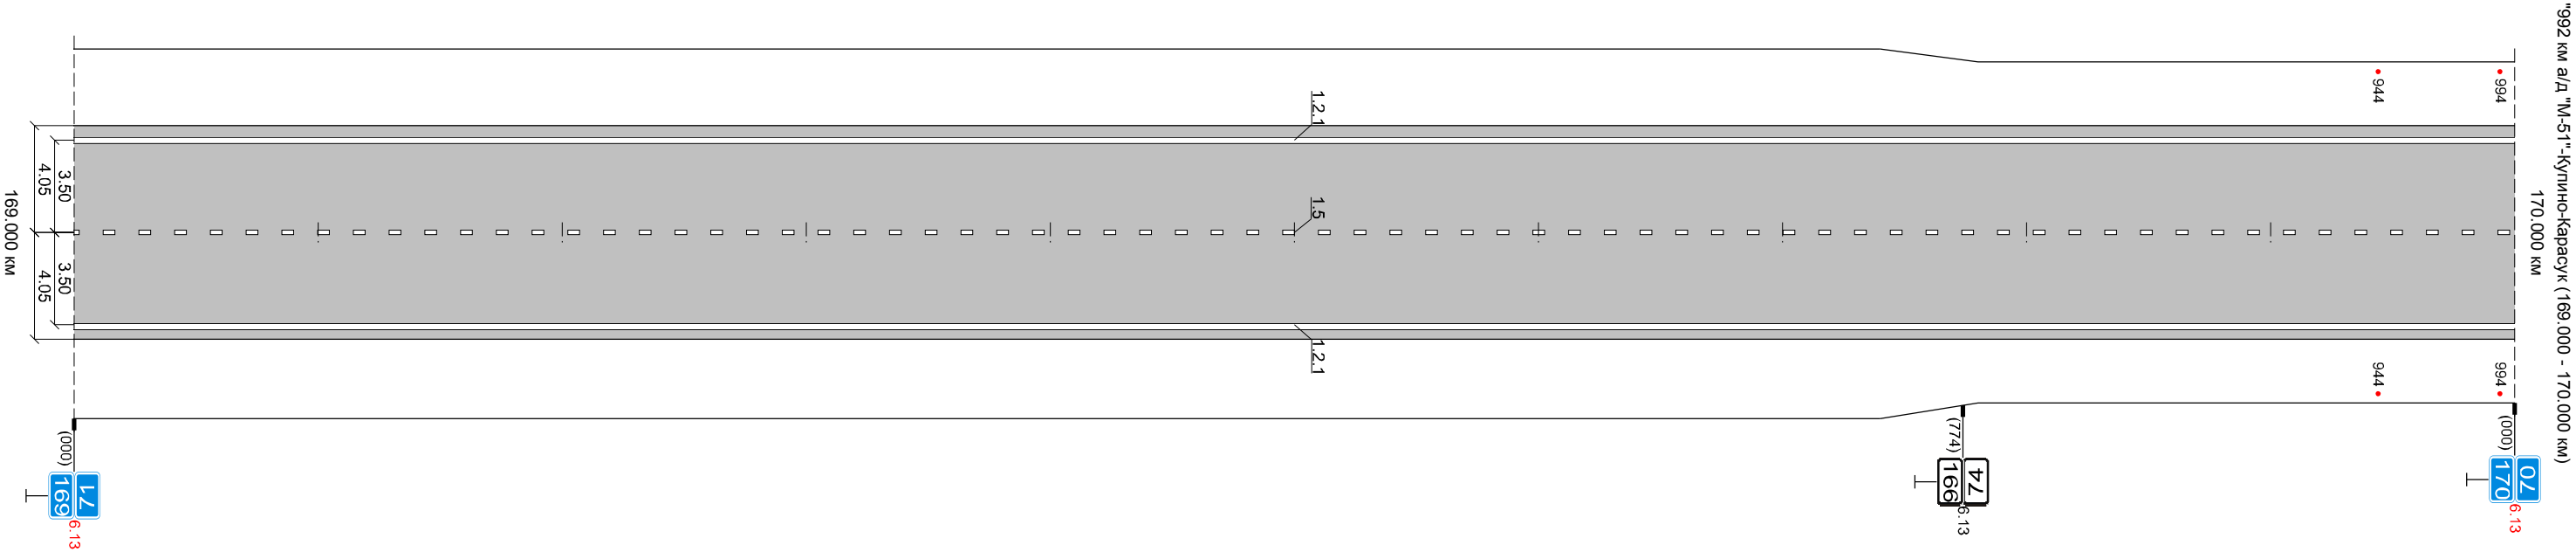

Разметка справа	осевая	1.5 0 - 1000
Разметка справа	1-ая от осевой	1.2.1 0 - 1000
Дорожные ограждения и нагр. устр-ва справа		ст. (2 шт) 944 - 1000
Тротуары справа		
Необесп. видимость об.		
Необесп. видимость пр.		

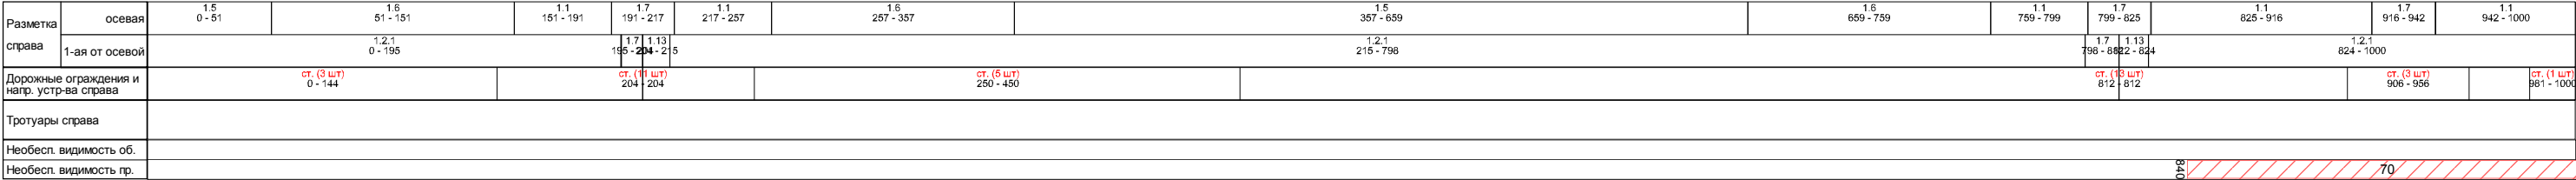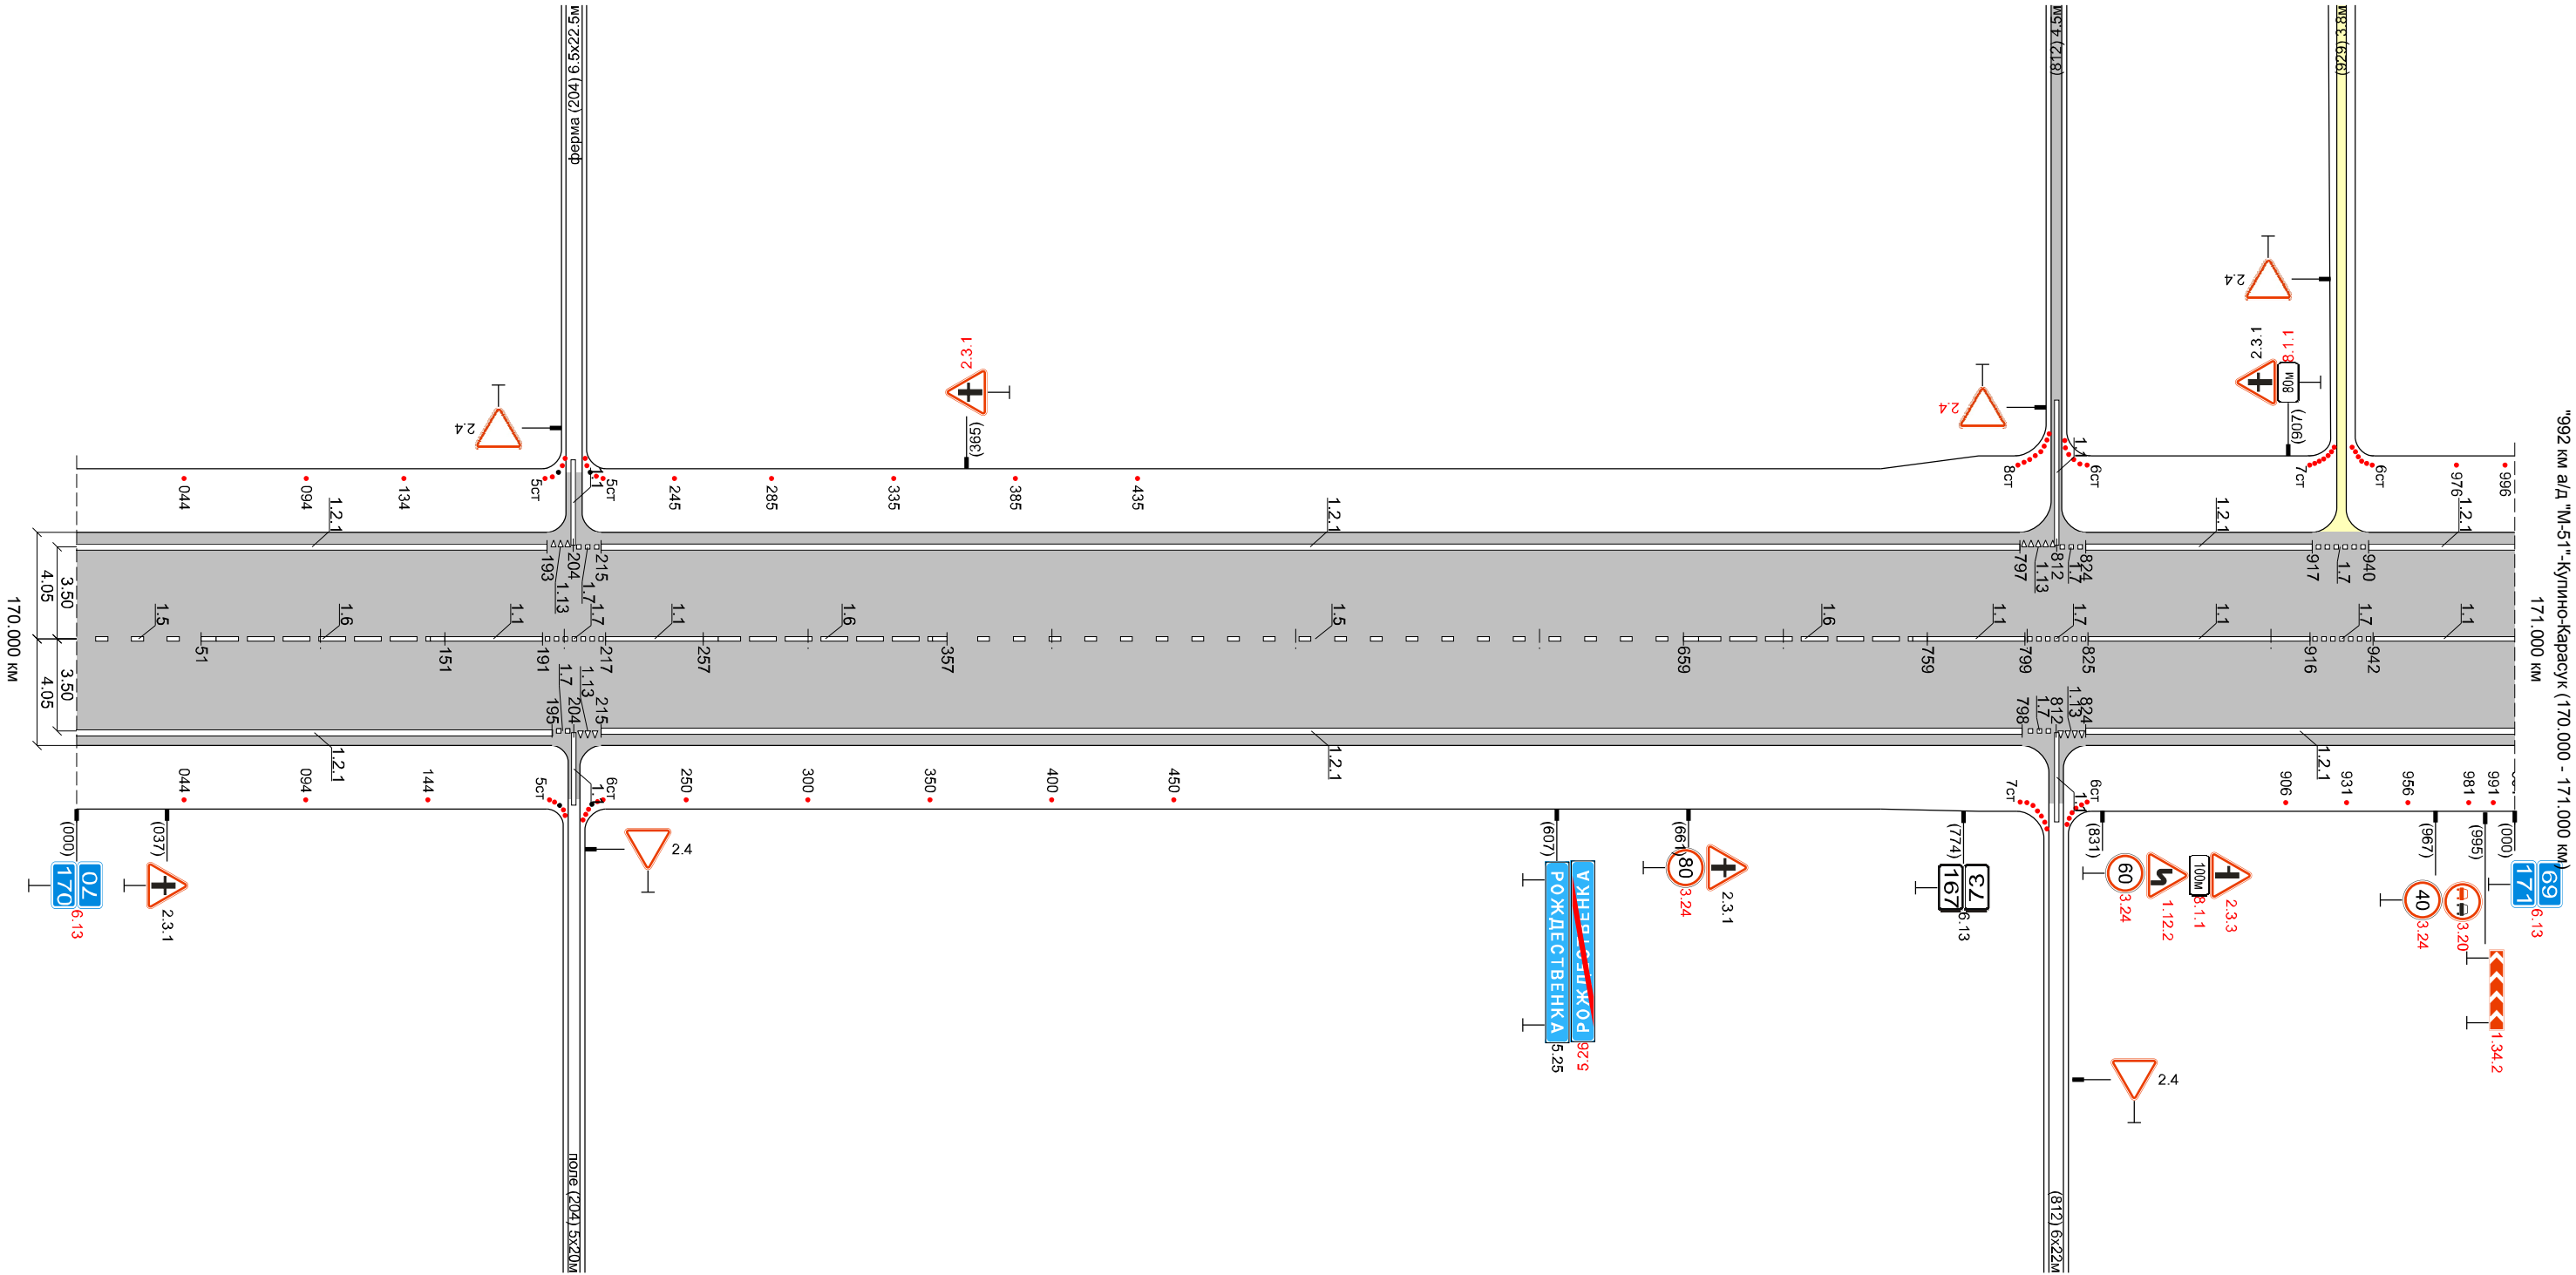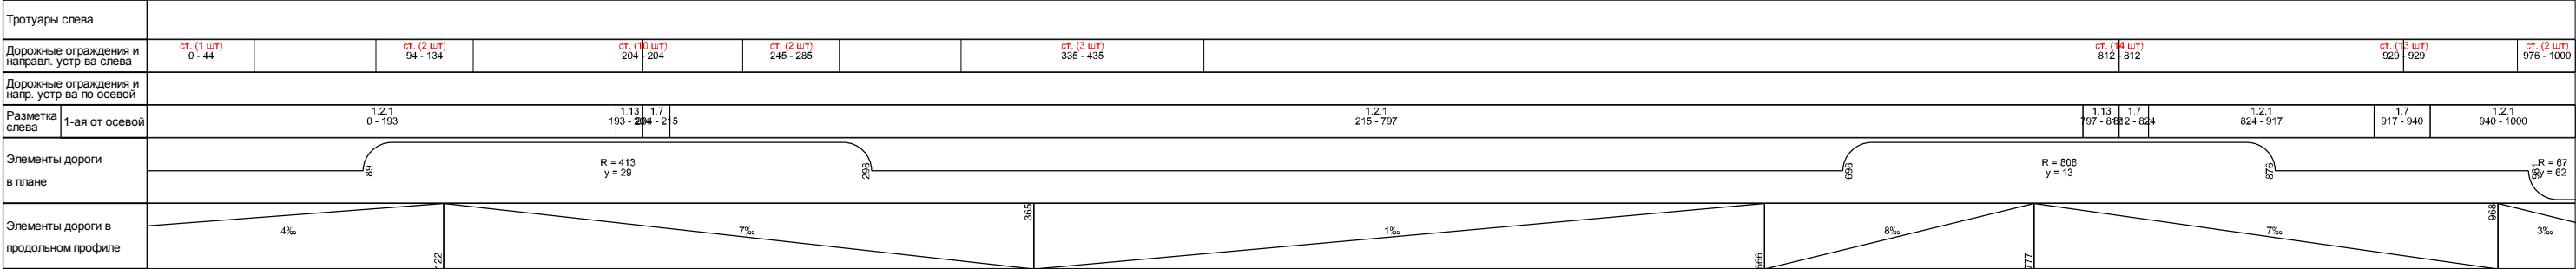

Разметка справа	осевая	1.1 0 - 133		1.7 133 - 159	1.1 159 - 199	1.6 199 - 299	1.5 299 - 1000	
	1-ая от осевой	1.2.1 0 - 1000						
Дорожные ограждения и напр. устр-ва справа	ст. (2 шт) 0 - 21		ст. (3 шт) 51 - 111		ст. (6 шт) 188 - 238		ст. (13 шт) 377 - 1000	
Тротуары справа								
Необесп. видимость об.		200						
Необесп. видимость пр.								


Technical drawing of a road layout, showing a section of 173.000 KM. The drawing includes lane markings, distances, and stationing points.

Key Features:


- Section Length:** 173.000 KM.
- Stationing Points:** 027, 250, 300, 350, 400, 450, 500, 550, 600, 650, 700, 750, 800, 850, (858), (000).
- Lane Markings:** 1.1, 1.2, 1.3, 67.1, 67.2

Разметка	осевая				1,5 0 - 963	1,6 963 - 1000
справа	1-ая от осевой				1,2,1 0 - 1000	
Дорожные ограждения и напр. устр-ва справа	ст. (1 шт) 0 - 25		ст. (6 шт) 128 - 178			
Тротуары справа						
Необесп. видимость об.						
Необесп. видимость пр.						

Тротуары слева											
Дорожные ограждения и направл. устр-ва слева		ст. (16 шт) 116 - 116									
Дорожные ограждения и напр. устр-ва по осевой											
Разметка слева	1-ая от осевой	1.2.1 0 - 102	1.13 102 - 116	1.7 116 - 133							1.2.1 133 - 1000
Элементы дороги в плане											
Элементы дороги в продольном профиле		1‰									

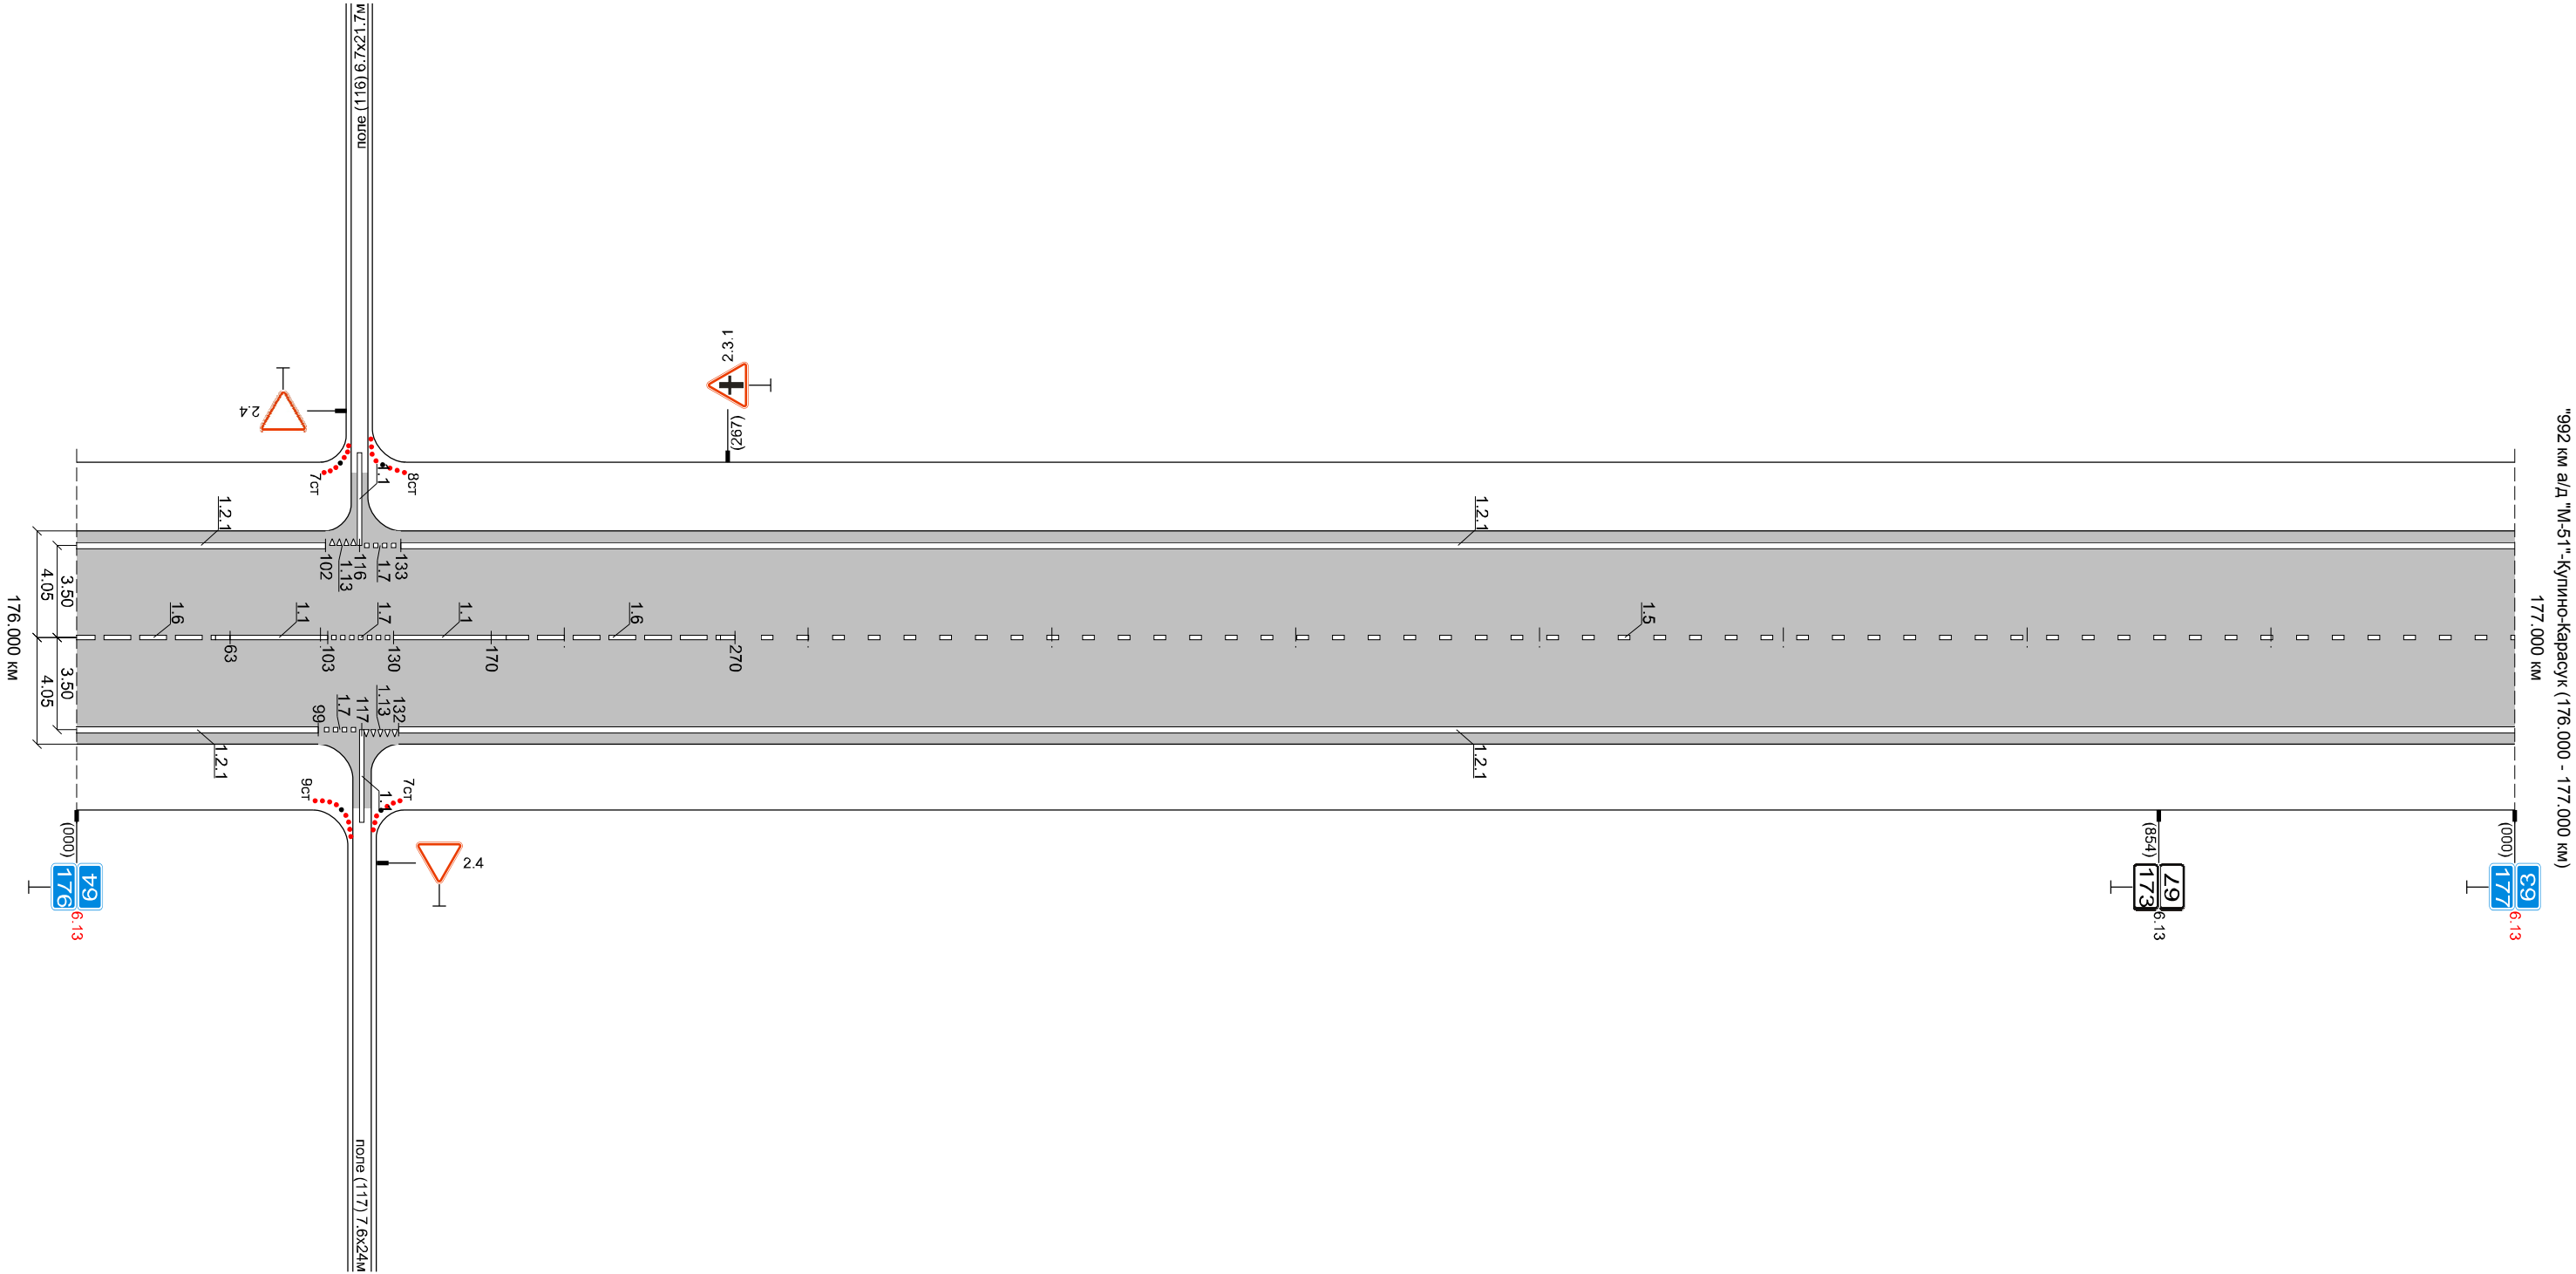


Тротуары слева	
Дорожные ограждения и направл. устр-ва слева	
Дорожные ограждения и нагр. устр-ва по осевой	
Разметка слева	1-ая от осевой
Элементы дороги в плане	
Элементы дороги в продольном профиле	

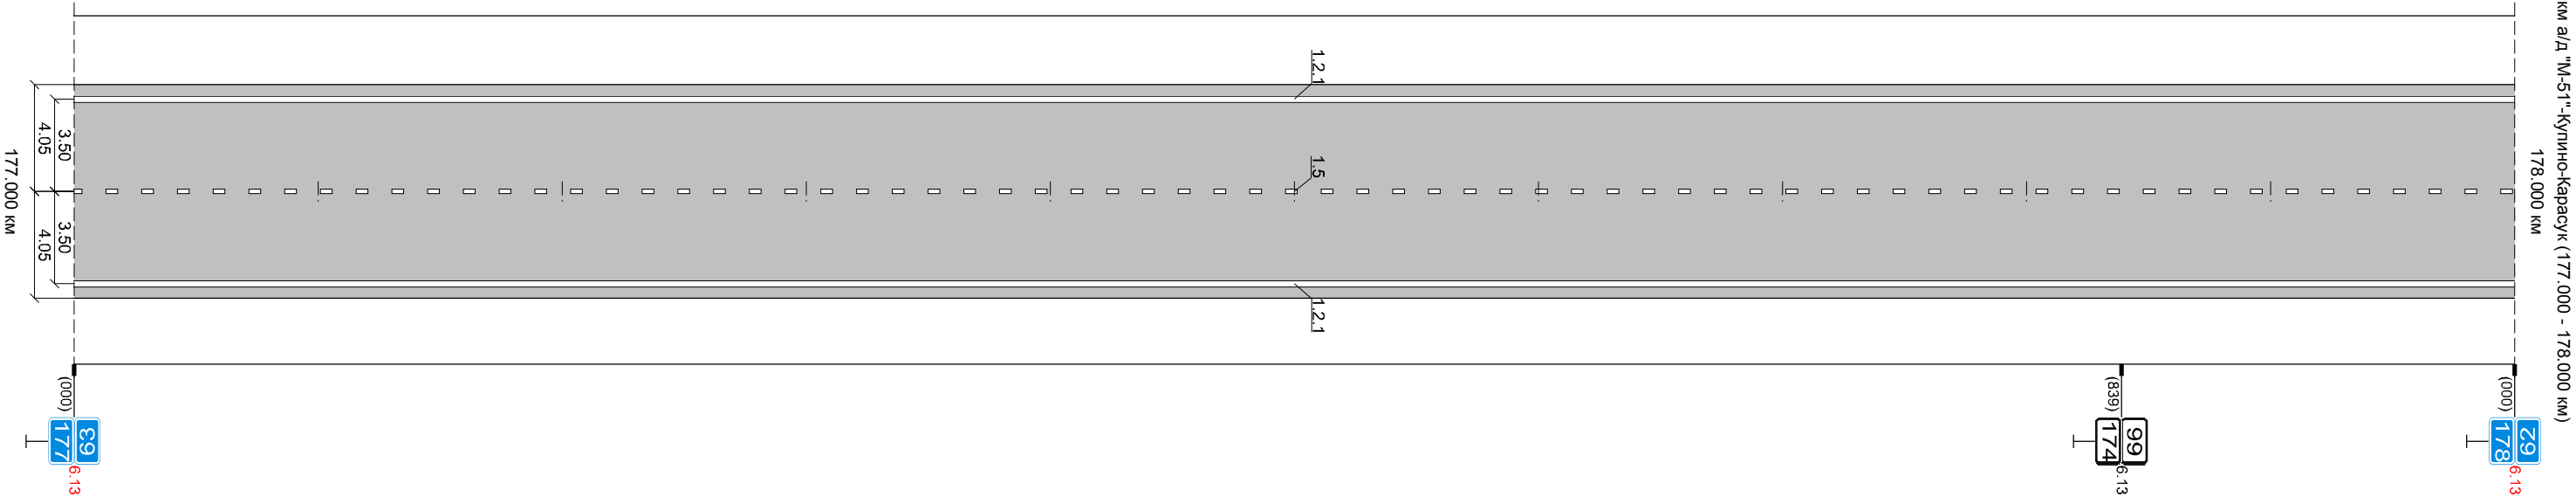

Разметка справа	осевая	1.5 0 - 1000
Разметка справа	1-ая от осевой	1.2.1 0 - 1000
Дорожные ограждения и нагр. устр-ва справа		
Тротуары справа		
Необесп. видимость об.		
Необесп. видимость пр.		

Разметка	осевая	1.5 0 - 150	1.6 150 - 250	1.1 250 - 290	1.7 290 - 316	1.1 316 - 356	1.6 356 - 456	1.5 456 - 1000
справа	1-ая от осевой	1.2.1 0 - 282		1.7 282 - 303	1.13 303 - 324			1.2.1 324 - 1000
Дорожные ограждения и напр. устр-ва справа				ст. (2) шт) 303	303			
Тротуары справа								
Необесп. видимость об.								
Необесп. видимость пр.								


Тротуары слева			
Дорожные ограждения и направл. устр-ва слева		ст. (6 шп) 561 - 571	
Дорожные ограждения и нагр. устр-ва по осевой			
Разметка слева	1-ая от осевой	1.2.1 0 - 1000	
Элементы дороги в плане			
Элементы дороги в продольном профиле	1‰		

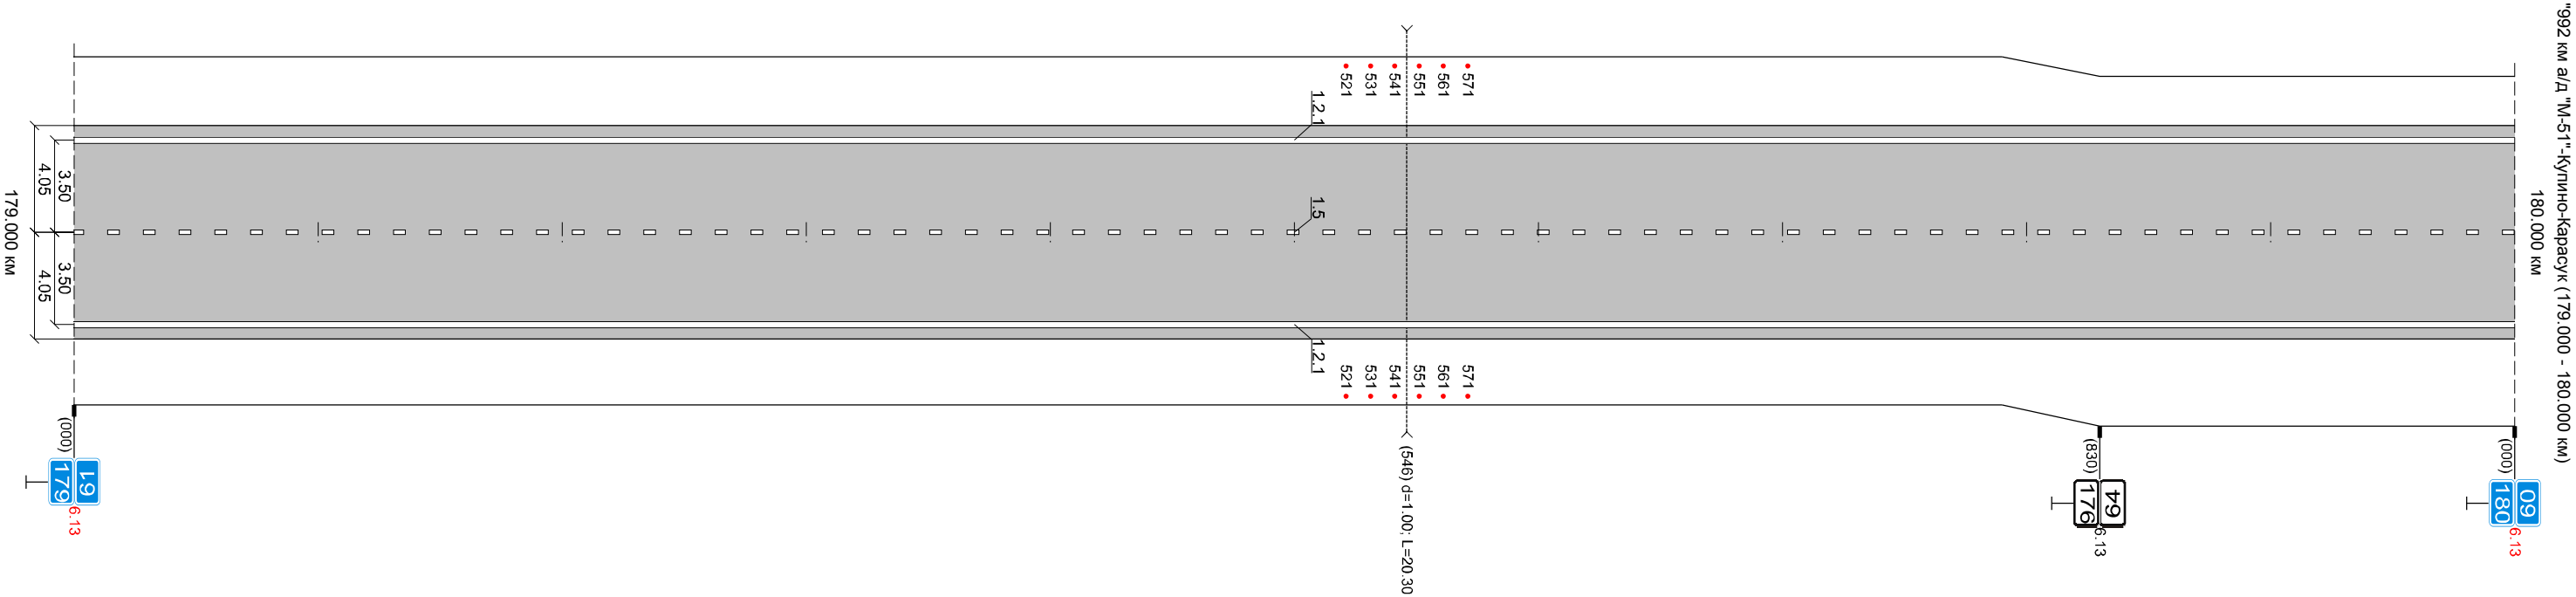

Разметка	осевая	1.5 0 - 1000	
справа	1-ая от осевой	1.2.1 0 - 1000	
Дорожные ограждения и нагр. устр-ва справа		ст. (6 шп) 521 - 571	
Тротуары справа			
Необесп. видимость об.			
Необесп. видимость пр.			

Разметка	осевая	1.5 0 - 659	1.6 659 - 759	1.1 759 - 799	1.7 799 - 833	1.1 833 - 873	1.6 873 - 973	1.5 973 - 1000
справа	1-ая от осевой	1.2.1 0 - 801	1.2.7 801 - 812	1.2.1 812 - 812	1.2.1 812 - 812	1.2.1 812 - 812	1.2.1 812 - 812	1.2.1 812 - 812
Дорожные ограждения и напр. устр-ва справа		ст. (16 шт) 812 - 812						
Тротуары справа								
Необесп. видимость об.								
Необесп. видимость пр.								


Тротуары слева		
Дорожные ограждения и направл. устр-ва слева		988 - 1000
Дорожные ограждения и нагр. устр-ва по осевой		
Разметка слева	1-ая от осевой	1.2.1 0 - 1000
Элементы дороги в плане		
Элементы дороги в продольном профиле	1‰	

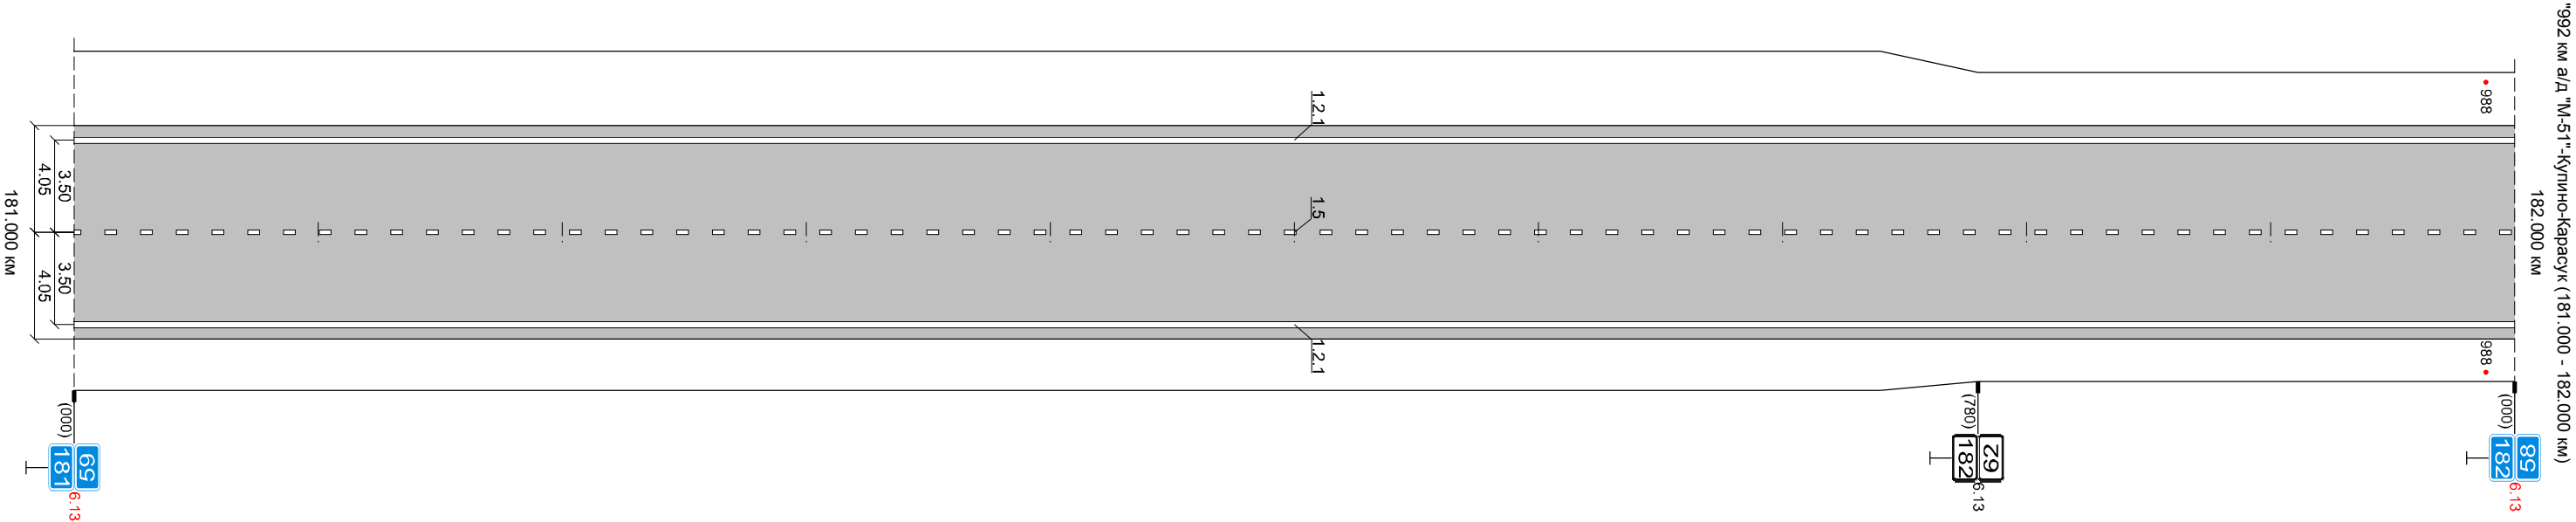




Разметка справа	осевая	1.5 0 - 1000
Разметка справа	1-ая от осевой	1.2.1 0 - 1000
Дорожные ограждения и нагр. устр-ва справа		988 - 1000
Тротуары справа		
Необесп. видимость об.		
Необесп. видимость пр.		

Разметка	осевая						1.5 0 - 1000
справа	1-ая от осевой						1.2.1 0 - 1000
Дорожные ограждения и напр. устр-ва справа		ст. (2 шт) 0 - 88		ст. (6 шт) 138 - 336		ст. (3 шт) 388 - 466	
Тротуары справа							
Необесп. видимость об.							
Необесп. видимость пр.							

Тротуары слева	
Дорожные ограждения и направл. устр-ва слева	
Дорожные ограждения и нагр. устр-ва по осевой	
Разметка слева	1-ая от осевой
Элементы дороги в плане	
Элементы дороги в продольном профиле	

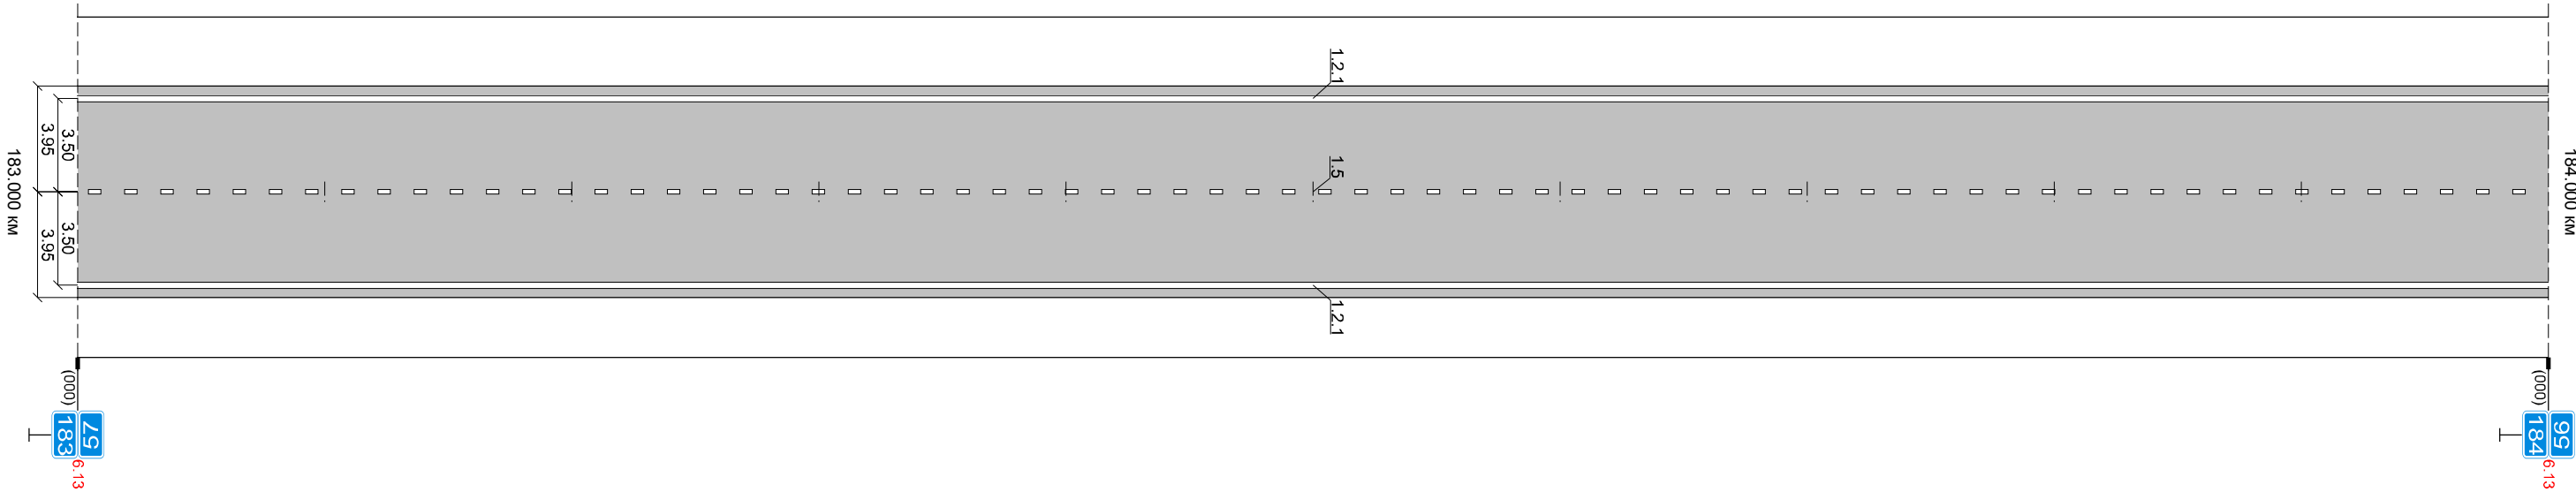

Разметка справа	осевая	
Разметка справа	1-ая от осевой	
Дорожные ограждения и нагр. устр-ва справа		
Тротуары справа		
Необесп. видимость об.		
Необесп. видимость пр.		

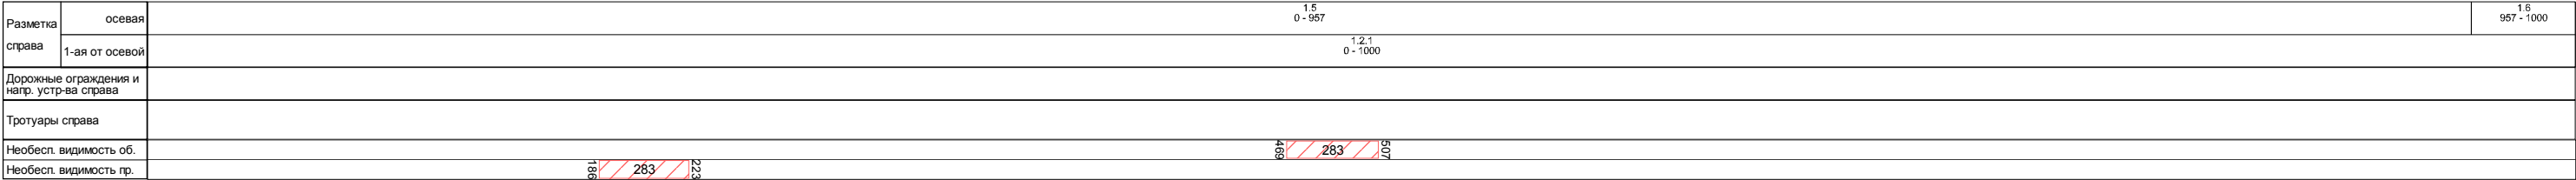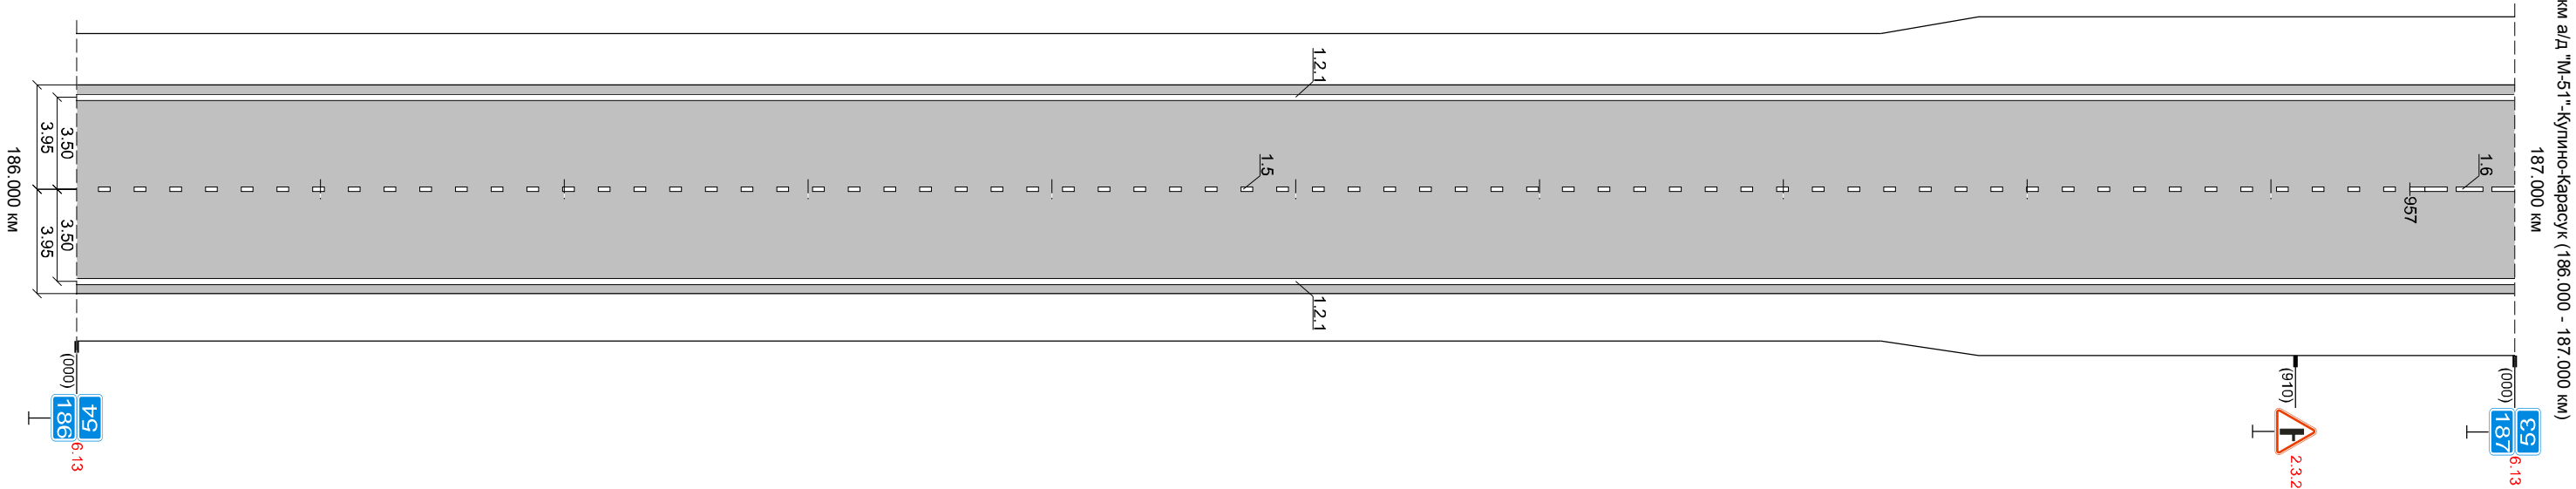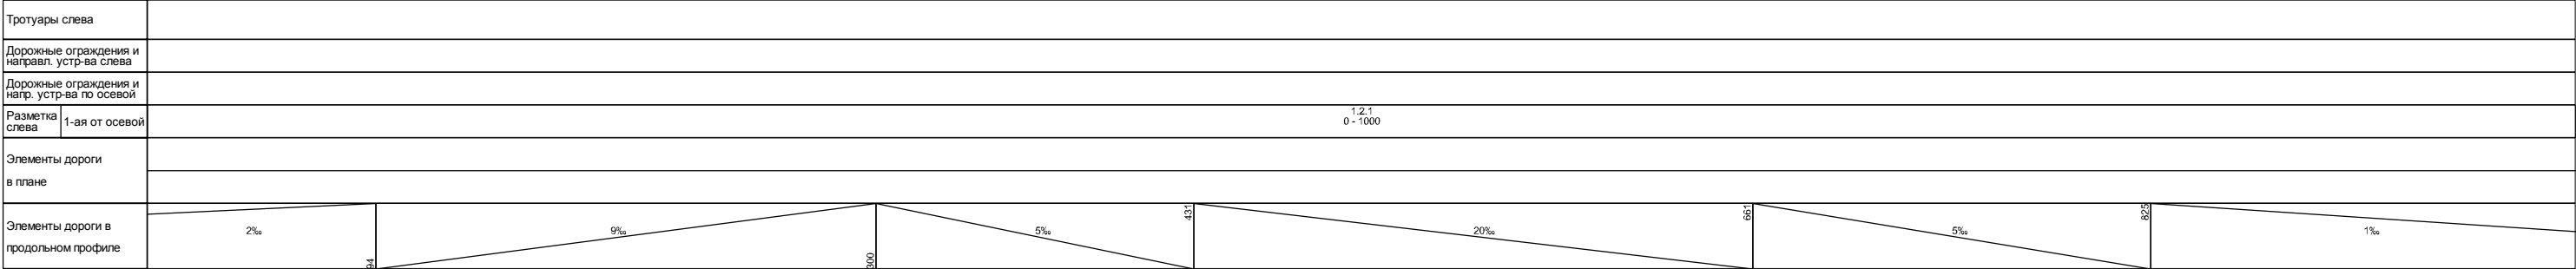

Разметка	осевая	1.6 0 - 57	1.1 57 - 97	1.7 97 - 123	1.1 123 - 163	1.6 163 - 263	1.5 263 - 830			1.6 830 - 930	1.11 930 - 1000
справа	1-ая от осевой	1.2.1 0 - 90		1.2.7 90 - 110	1.2.1 110 - 131	1.2.1 131 - 1000					
Дорожные ограждения и напр. устр-ва справа		ст. (2 шт) 110 - 110					ст. (6 шт) 582 - 632			ст. (2 шт) 921 - 1000	
Тротуары справа											
Необесп. видимость об.											
Необесп. видимость пр.											


[illegible]

Technical drawing of a road layout, showing a section of 189,000 km. The drawing includes lane markings, distances, and elevation points.

Key Features:

- Section Length:** 189,000 km.
- Lane Markings:** Solid lines, dashed lines, and center lines.
- Distances:** 3,50, 4,00, 3,50, 4,00 (meters).
- Elevation Points:** 1,2,1, 1,5, 1,6, 1,8, 2,0, 2,1, 2,2, 2,3, 2,4, 2,5, 2,6, 2,7, 2,8, 2,9, 3,0, 3,1, 3,2, 3,3, 3,4, 3,5, 3,6, 3,7, 3,8, 3,9, 4,0, 4,1, 4,2, 4,3, 4,4, 4,5, 4,6, 4,7, 4,8, 4,9, 5,0, 5,1, 5,2, 5,3, 5,4, 5,5, 5,6, 5,7, 5,8, 5,9, 6,0, 6,1, 6,2, 6,3, 6,4, 6,5, 6,6, 6,7, 6,8, 6,9, 7,0, 7,1, 7,2, 7,3, 7,4, 7,5, 7,6, 7,7, 7,8, 7,9, 8,0, 8,1, 8,2, 8,3, 8,4, 8,5, 8,6, 8,7, 8,8, 8,9, 9,0, 9,1, 9,2, 9,3, 9,4, 9,5, 9,6, 9,7, 9,8, 9,9, 10,0, 10,1, 10,2, 10,3, 10,4, 10,5, 10,6, 10,7, 10,8, 10,9, 11,0, 11,1, 11,2, 11,3, 11,4, 11,5, 11,6, 11,7, 11,8, 11,9, 12,0, 12,1, 12,2, 12,3, 12,4, 12,5, 12,6, 12,7, 12,8, 12,9, 13,0, 13,1, 13,2, 13,3, 13,4, 13,5, 13,6, 13,7, 13,8, 13,9, 14,0, 14,1, 14,2, 14,3, 14,4, 14,5, 14,6, 14,7, 14,8, 14,9, 15,0, 15,1, 15,2, 15,3, 15,4, 15,5, 15,6, 15,7, 15,8, 15,9, 16,0, 16,1, 16,2, 16,3, 16,4, 16,5, 16,6, 16,7, 16,8, 16,9, 17,0, 17,1, 17,2, 17,3, 17,4, 17,5, 17,6, 17,7, 17,8, 17,9, 18,0, 18,1, 18,2, 18,3, 18,4, 18,5, 18,6, 18,7, 18,8, 18,9, 19,0, 19,1, 19,2, 19,3, 19,4, 19,5, 19,6, 19,7, 19,8, 19,9, 20,0, 20,1, 20,2, 20,3, 20,4, 20,5, 20,6, 20,7, 20,8, 20,9, 21,0, 21,1, 21,2, 21,3, 21,4, 21,5, 21,6, 21,7, 21,8, 21,9, 22,0, 22,1, 22,2, 22,3, 22,4, 22,5, 22,6, 22,7, 22,8, 22,9, 23,0, 23,1, 23,2, 23,3, 23,4, 23,5, 23,6, 23,7, 23,8, 23,9, 24,0, 24,1, 24,2, 24,3, 24,4, 24,5, 24,6, 24,7, 24,8, 24,9, 25,0, 25,1, 25,2, 25,3, 25,4, 25,5, 25,6, 25,7, 25,8, 25,9, 26,0, 26,1, 26,2, 26,3, 26,4, 26,5, 26,6, 26,7, 26,8, 26,9, 27,0, 27,1, 27,2, 27,3, 27,4, 27,5, 27,6, 27,7, 27,8, 27,9, 28,0, 28,1, 28,2, 28,3, 28,4, 28,5, 28,6, 28,7, 28,8, 28,9, 29,0, 29,1, 29,2, 29,3, 29,4, 29,5, 29,6, 29,7, 29,8, 29,9, 30,0, 30,1, 30,2, 30,3, 30,4, 30,5, 30,6, 30,7, 30,8, 30,9, 31,0, 31,1, 31,2, 31,3, 31,4, 31,5, 31,6, 31,7, 31,8, 31,9, 32,0, 32,1, 32,2, 32,3, 32,4, 32,5, 32,6, 32,7, 32,8, 32,9, 33,0, 33,1, 33,2, 33,3, 33,4, 33,5, 33,6, 33,7, 33,8, 33,9, 34,0, 34,1, 34,2, 34,3, 34,4, 34,5, 34,6, 34,7, 34,8, 34,9, 35,0, 35,1, 35,2, 35,3, 35,4, 35,5, 35,6, 35,7, 35,8, 35,9, 36,0, 36,1, 36,2, 36,3, 36,4, 36,5, 36,6, 36,7, 36,8, 36,9, 37,0, 37,1, 37,2, 37,3, 37,4, 37,5, 37,6, 37,7, 37,8, 37,9, 38,0, 38,1, 38,2, 38,3, 38,4, 38,5, 38,6, 38,7, 38,8, 38,9, 39,0, 39,1, 39,2, 39,3, 39,4, 39,5, 39,6, 39,7, 39,8, 39,9, 40,0, 40,1, 40,2, 40,3, 40,4, 40,5, 40,6, 40,7, 40,8, 40,9, 41,0, 41,1, 41,2, 41,3, 41,4, 41,5, 41,6, 41,7, 41,8, 41,9, 42,0, 42,1, 42,2, 42,3, 42,4, 42,5, 42,6, 42,7, 42,8, 42,9, 43,0, 43,1, 43,2, 43,3, 43,4, 43,5, 43,6, 43,7, 43,8, 43,9, 44,0, 44,1, 44,2, 44,3, 44,4, 44,5, 44,6, 44,7, 44,8, 44,9, 45,0, 45,1, 45,2, 45,3, 45,4, 45,5, 45,6, 45,7, 45,8, 45,9, 46,0, 46,1, 46,2, 46,3, 46,4, 46,5, 46,6, 46,7, 46,8, 46,9, 47,0, 47,1, 47,2, 47,3, 47,4, 47,5, 47,6, 47,7, 47,8, 47,9, 48,0, 48,1, 48,2, 48,3, 48,4, 48,5, 48,6, 48,7, 48,8, 48,9, 49,0, 49,1, 49,2, 49,3, 49,4, 49,5, 49,6, 49,7, 49,8, 49,9, 50,0, 50,1, 50,2, 50,3, 50,4, 50,5, 50,6, 50,7, 50,8, 50,9, 51,0, 51,1, 51,2, 51,3, 51,4, 51,5, 51,6, 51,7, 51,8, 51,9, 52,0, 52,1, 52,2, 52,3, 52,4, 52,5, 52,6, 52,7, 52,8, 52,9, 53,0, 53,1, 53,2, 53,3, 53,4, 53,5, 53,6, 53,7, 53,8, 53,9, 54,0, 54,1, 54,2, 54,3, 54,4, 54,5, 54,6, 54,7, 54,8, 54,9, 55,0, 55,1, 55,2, 55,3, 55,4, 55,5, 55,6, 55,7, 55,8, 55,9, 56,0, 56,1, 56,2, 56,3, 56,4, 56,5, 56,6, 56,7, 56,8, 56,9, 57,0, 57,1, 57,2, 57,3, 57,4, 57,5, 57,6, 57,7, 57,8, 57,9, 58,0, 58,1, 58,2, 58,3, 58,4, 58,5, 58,6, 58,7, 58,8, 58,9, 59,0, 59,1, 59,2, 59,3, 59,4, 59,5, 59,6, 59,7, 59,8, 59,9, 60,0, 60,1, 60,2, 60,3, 60,4, 60,5, 60,6, 60,7, 60,8, 60,9, 61,0, 61,1, 61,2, 61,3, 61,4, 61,5, 61,6, 61,7, 61,8, 61,9, 62,0, 62,1, 62,2, 62,3, 62,4, 62,5, 62,6, 62,7, 62,8, 62,9, 63,0, 63,1, 63,2, 63,3, 63,4, 63,5, 63,6, 63,7, 63,8, 63,9, 64,0, 64,1, 64,2, 64,3, 64,4, 64,5, 64,6, 64,7, 64,8, 64,9, 65,0, 65,1, 65,2, 65,3, 65,4, 65,5, 65,6, 65,7, 65,8, 65,9, 66,0, 66,1, 66,2, 66,3, 66,4, 66,5, 66,6, 66,7, 66,8, 66,9, 67,0, 67,1, 67,2, 67,3, 67,4, 67,5, 67,6, 67,7, 67,8, 67,9, 68,0, 68,1, 6

Разметка	осевая	1.1 0 - 20	1.7 20 - 46	1.1 46 - 86	1.6 86 - 186	1.5 186 - 1000
справа	1-ая от осевой	1.2.1 0 - 1000				
Дорожные ограждения и напр. устр-ва справа						
Тротуары справа						
Необесп. видимость об.						
Необесп. видимость пр.						

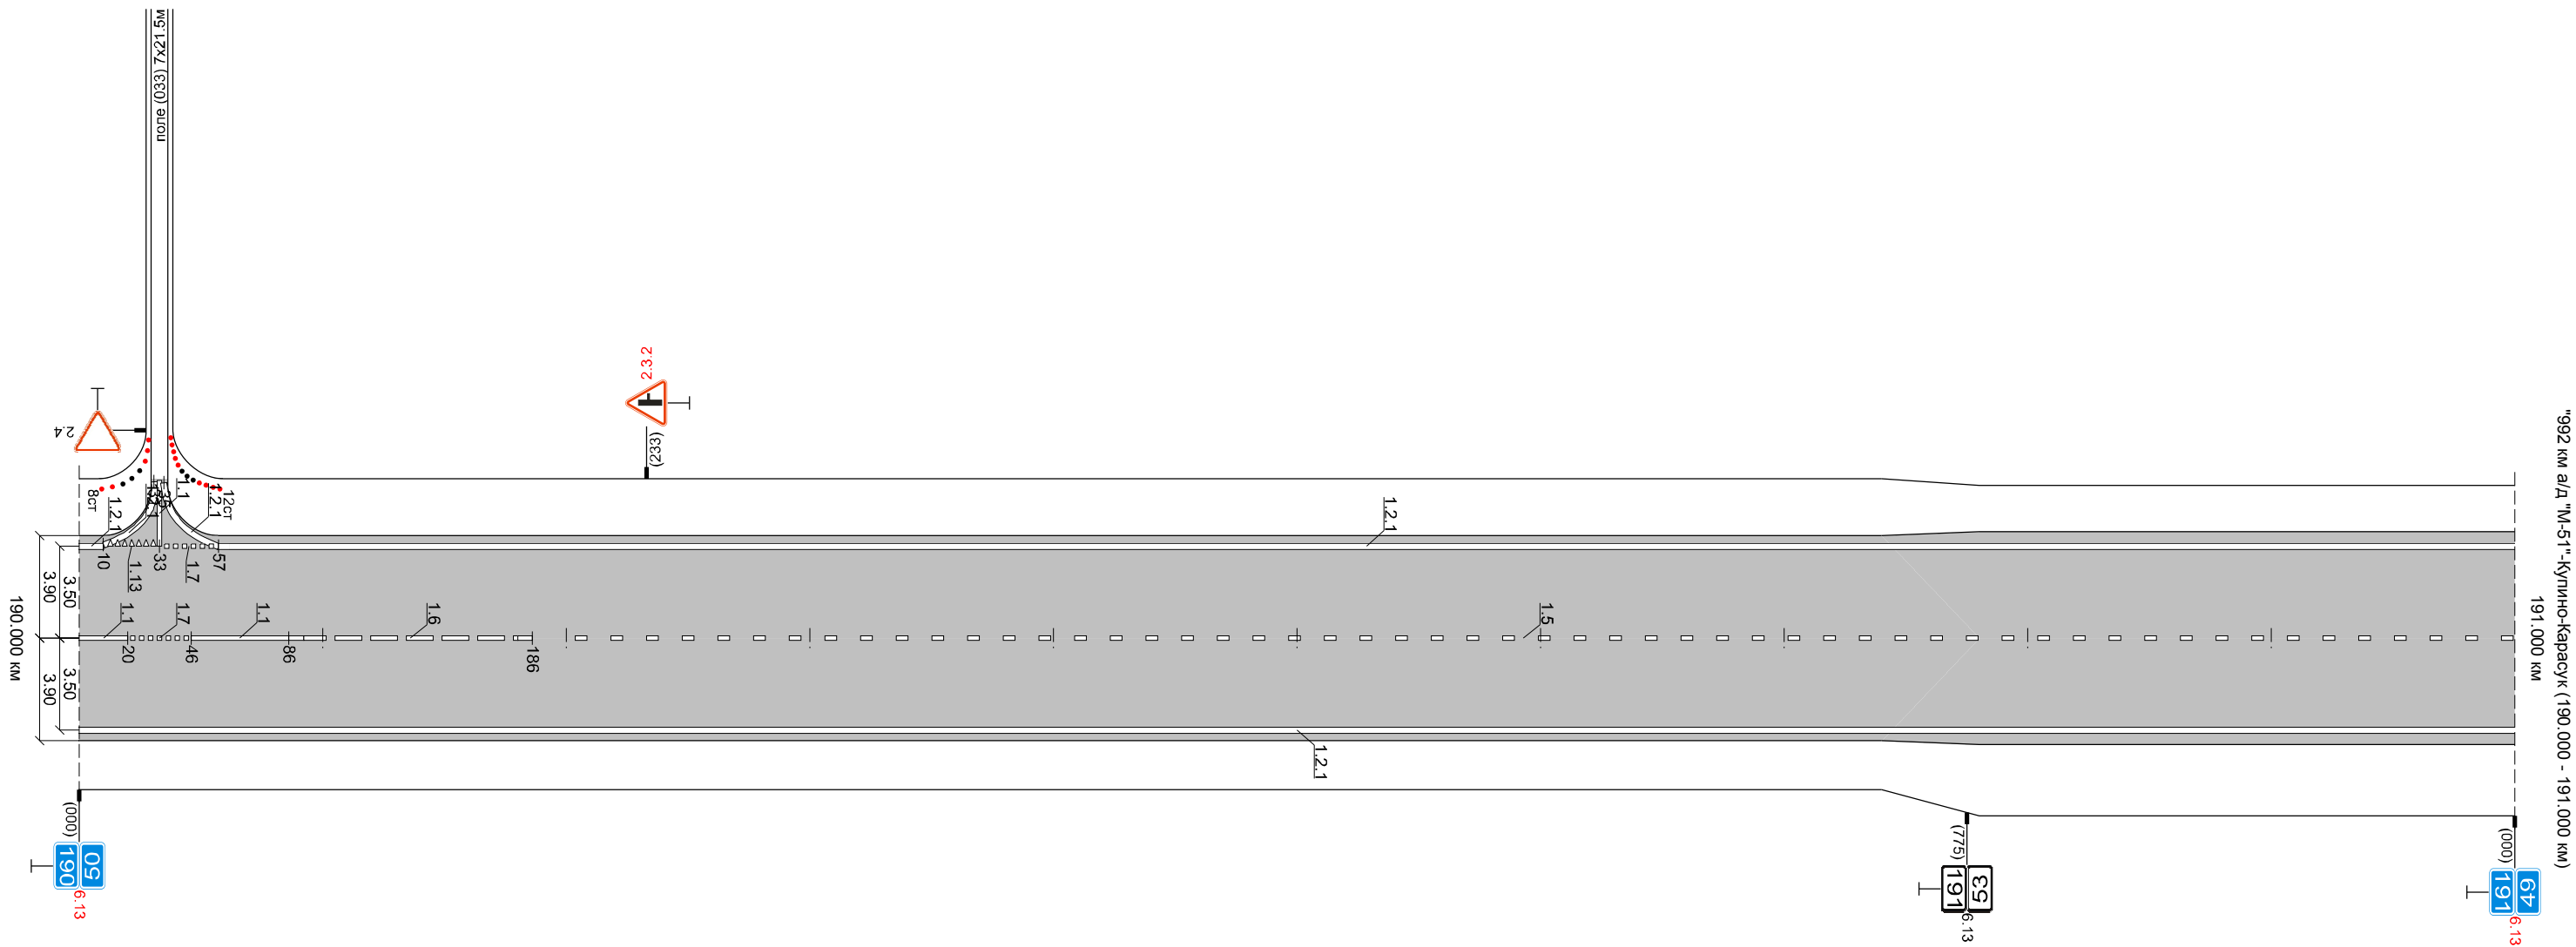


Разметка	осевая	1.6 4 - 44	1.7 44 - 70	1.1 70 - 110	1.6 110 - 210	1.5 210 - 1000
справа	1-ая от осевой	1.2.1 0 - 45	1.2.2 45 - 65	1.2.3 65 - 73	1.2.1 73 - 1000	
Дорожные ограждения и напр. устр-ва справа		ст. 14 шп) 57 - 57				
Тротуары справа						
Необесп. видимость об.						
Необесп. видимость пр.						

Разметка справа	осевая	1.5 0 - 447				1.6 447 - 547		1.1 547 - 587		1.7 587 - 613		1.1 613 - 653		1.6 653 - 753		1.5 753 - 896				1.6 896 - 996		996 - 1000	
	1-ая от осевой	1.2.1 0 - 472				1.8 472 - 548		1.1 548 - 568		1.7 568 - 600		1.13 600 - 632		1.1 632 - 672		1.8 672 - 937				1.2.1 937 - 1000			
	2-ая от осевой					1.1 472 - 532		1.2.1 532 - 598				1.2.1 603 - 632		1.2.1 632 - 799				1.2.1 799 - 937					
Дорожные ограждения и напр. устр-ва справа		до до (V2) 131 - 329 131 - 329				до 329 - 353		до до (V2) 353 - 537 353 - 537				ст. (V1, V2) 600 - 600											
Тротуары справа																							
Необесп. видимость об.																							
Необесп. видимость пр.																							

[illegible]

[illegible]

Тротуары слева												
Дорожные ограждения и направл. устр-ва слева												
Дорожные ограждения и напр. устр-ва по осевой												
Разметка слева	2-ая от осевой							1.2.1 765 - 870		1.2.1 870 - 930		
	1-ая от осевой	1.2.1 0 - 765						1.1 765 - 805	1.8 805 - 930		1.2.1 930 - 1000	
Элементы дороги в плане												
Элементы дороги в продольном профиле												

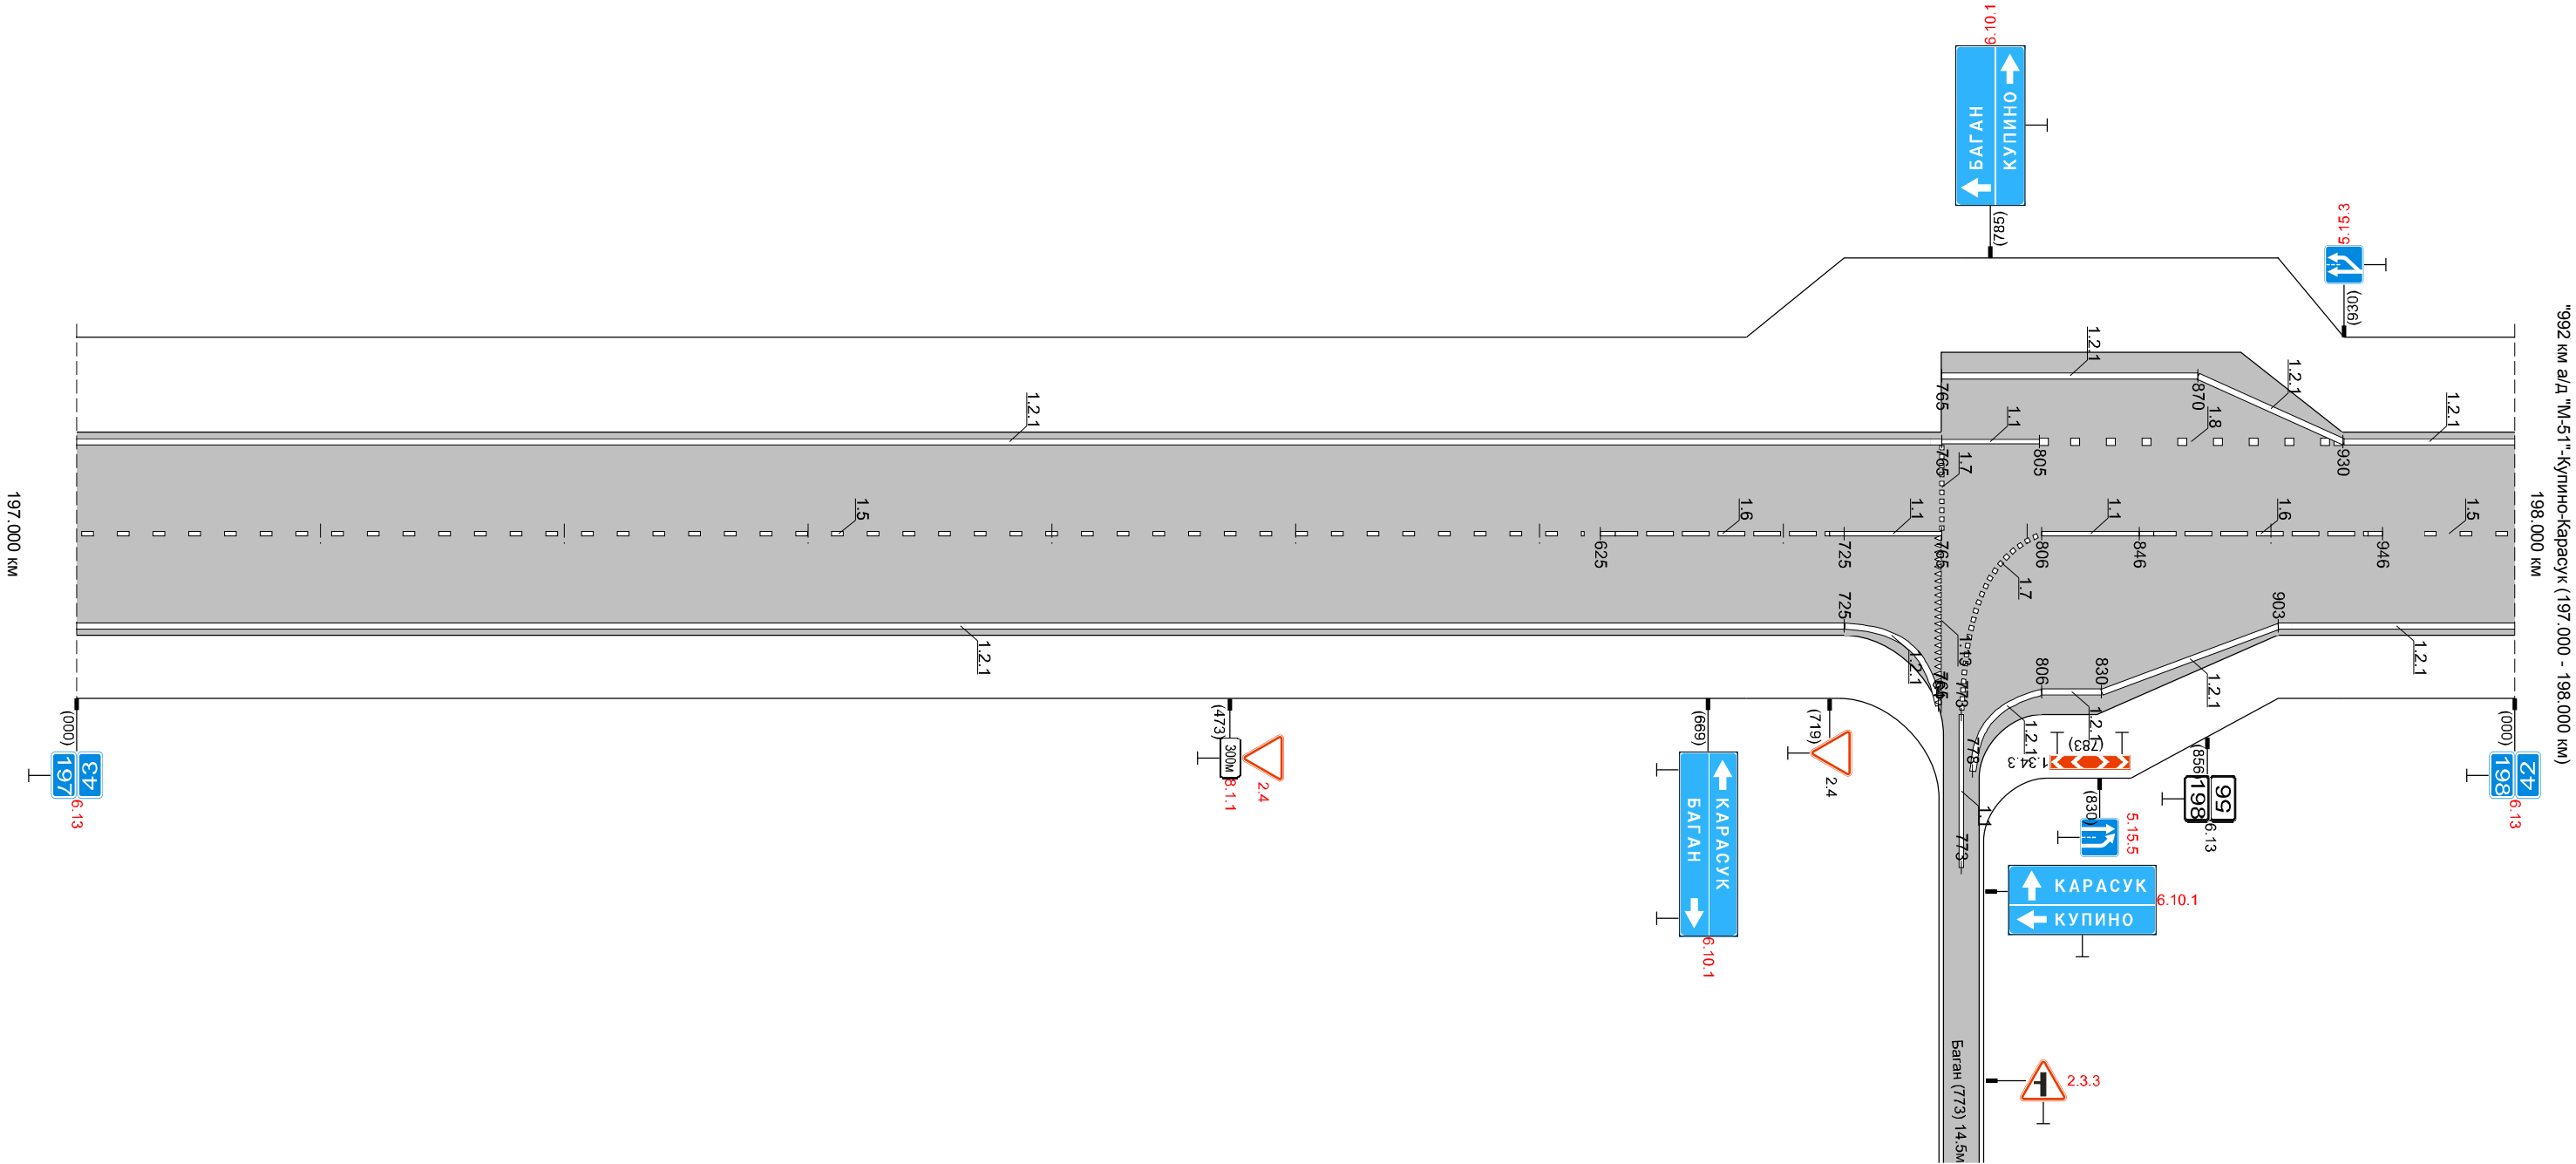


Разметка	осевая	1.5 0 - 504	1.6 504 - 604	1.1 604 - 644	1.7 644 - 670	1.1 670 - 710	1.6 710 - 810	1.5 810 - 1000
справа	1-ая от осевой	1.2.1 0 - 1000						
Дорожные ограждения и напр. устр-ва справа								
Тротуары справа								
Необесп. видимость об.								
Необесп. видимость пр.								

Разметка	осевая					1.5 0 - 1000
справа	1-ая от осевой					1.2.1 0 - 1000
Дорожные ограждения и напр. устр-ва справа			ст. (6 шт) 111 - 161		ст. (6 шт) 269 - 319	
Тротуары справа						
Необесп. видимость об.						
Необесп. видимость пр.						

Разметка	осевая	1.5 0 - 1000
справа	1-ая от осевой	1.2.1 0 - 1000
Дорожные ограждения и напр. устр-ва справа		
Тротуары справа		
Необесп. видимость об.		
Необесп. видимость пр.		

Разметка	осевая		1.5 0 - 1000
справа	1-ая от осевой		1.2.1 0 - 1000
Дорожные ограждения и напр. устр-ва справа		ст. (6 шт) 13 - 63	
Тротуары справа			
Необесп. видимость об.			
Необесп. видимость пр.			



Тротуары слева	
Дорожные ограждения и направл. устр-ва слева	
Дорожные ограждения и напр. устр-ва по осевой	
Разметка слева	1-ая от осевой
Элементы дороги в плане	
Элементы дороги в продольном профиле	

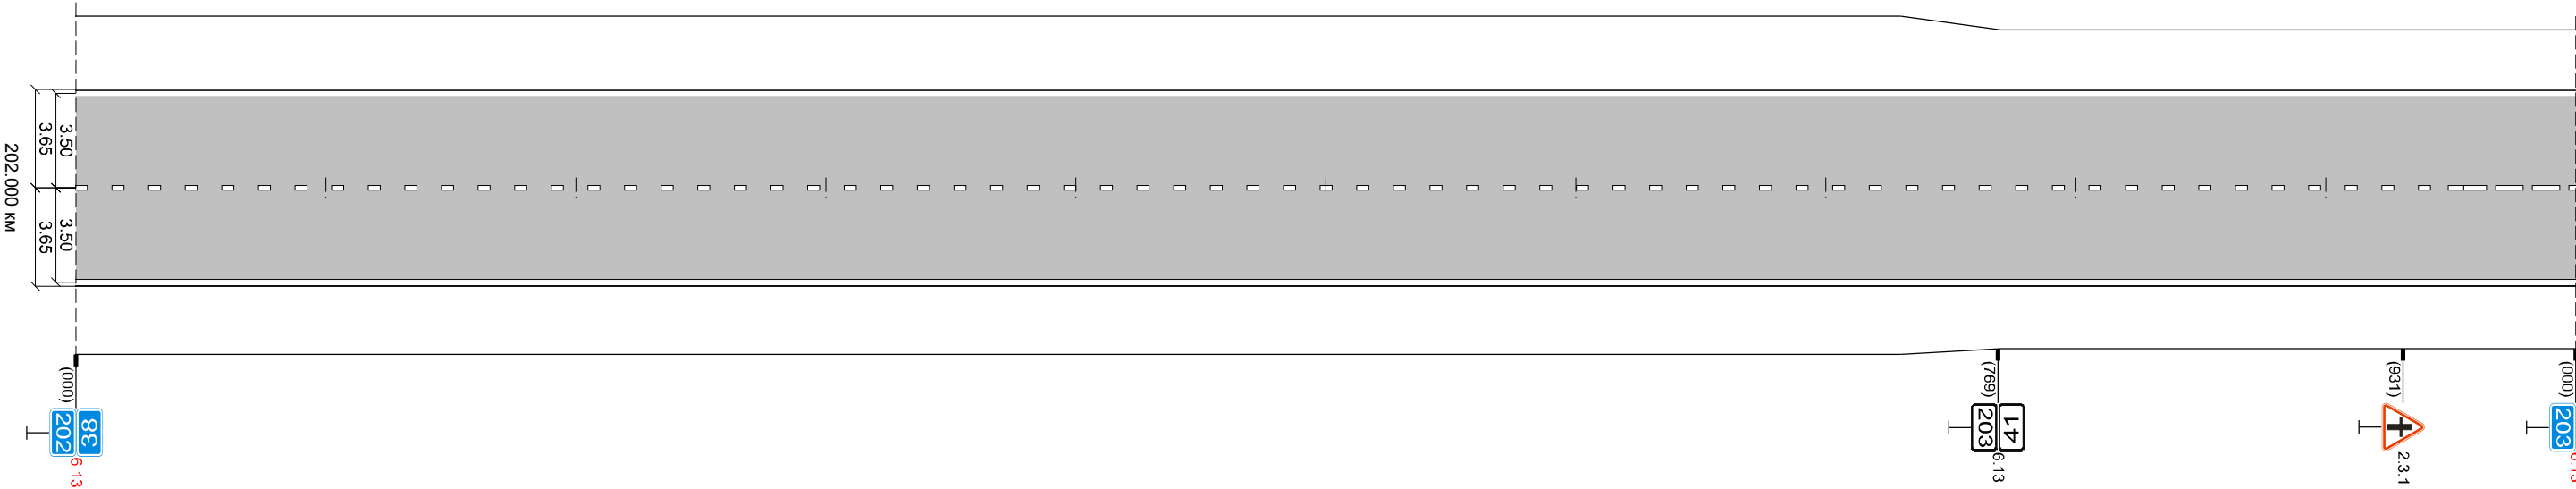


Разметка справа	осевая	1.5 0 - 949	1.6 949 - 1000
Разметка справа	1-ая от осевой	1.2.1 0 - 1000	
Дорожные ограждения и напр. устр-ва справа			
Тротуары справа			
Необесп. видимость об.			
Необесп. видимость пр.			

"992 км в/д "М-51"-Кулино-Карасук (202.000 - 203.000 км)


[illegible][illegible]

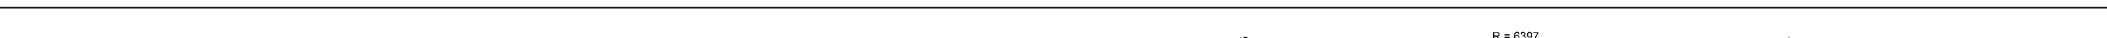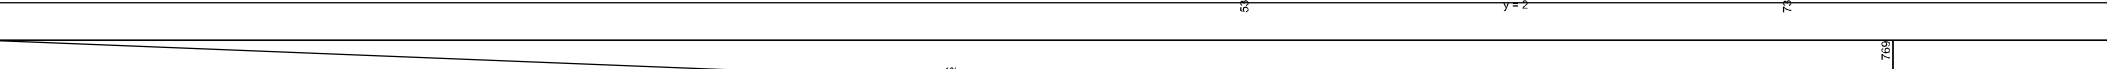Тротуары слева					
Дорожные ограждения и направл. устр-ва слева				ст. (6 шт) 603 - 653	
Дорожные ограждения и напр. устр-ва по осевой					
Разметка слева	1-ая от осевой	1.2.1 0 - 1000			
Элементы дороги в плане					
Элементы дороги в продольном профиле					

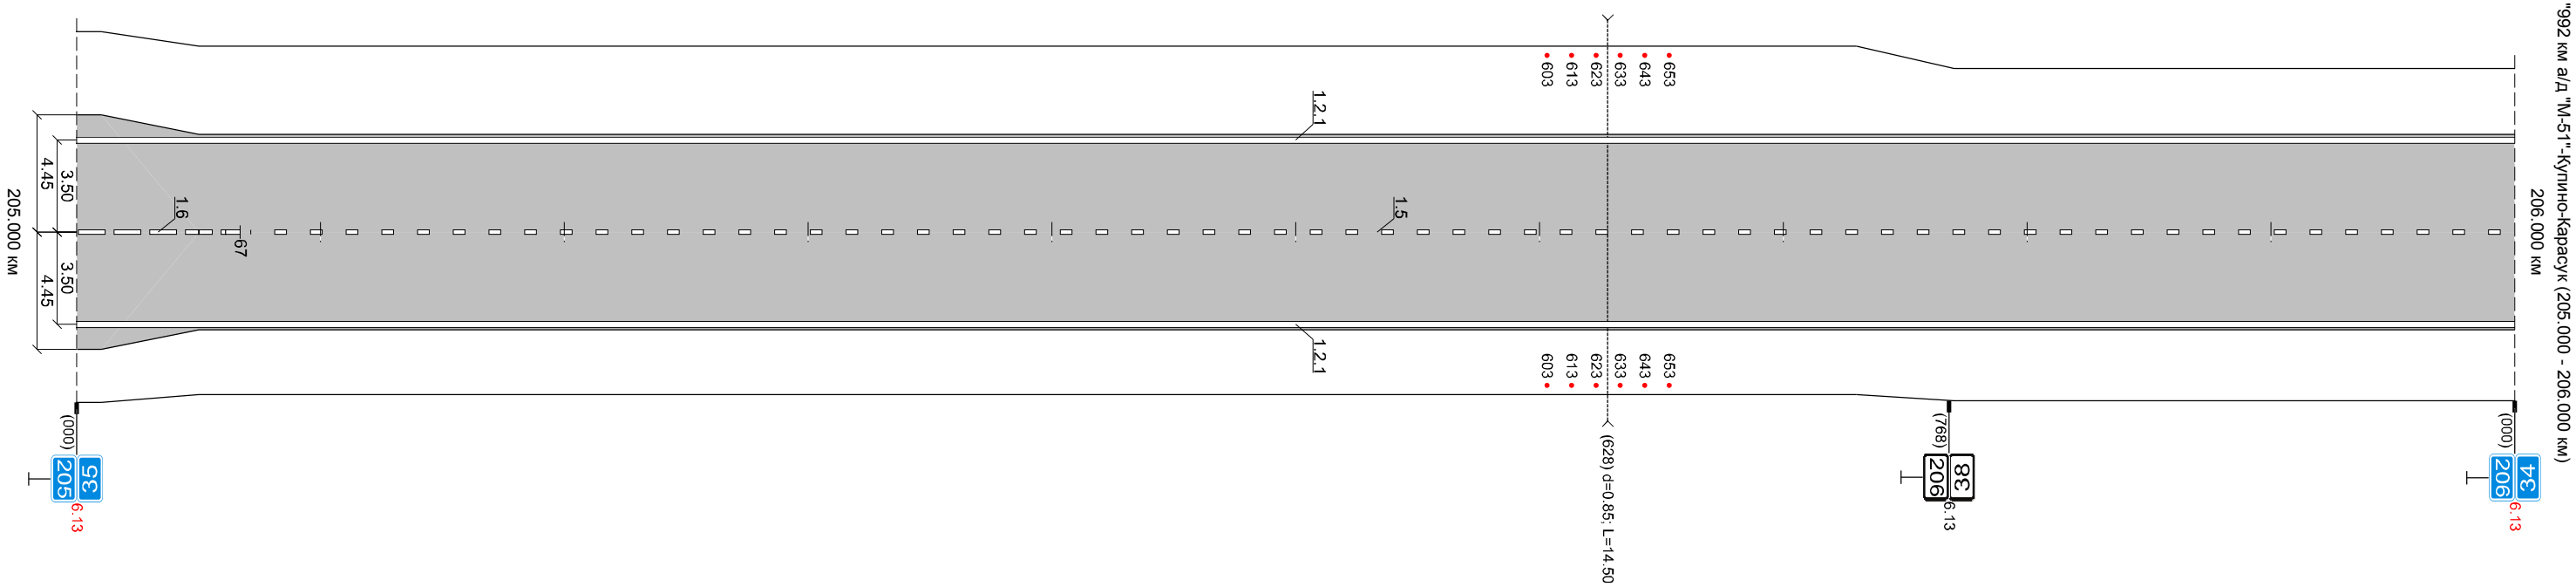

	осевая	1.6 0 - 67	1.5 67 - 1000		
Разметка справа	1-ая от осевой	1.2.1 0 - 1000			
Дорожные ограждения и напр. устр-ва справа				ст. (6 шт) 603 - 653	
Тротуары справа					
Необесп. видимость об.					
Необесп. видимость пр.					


Тротуары слева	
Дорожные ограждения и направл. устр-ва слева	
Дорожные ограждения и напр. устр-ва по осевой	
Разметка слева	1-ая от осевой
Элементы дороги в плане	1.2.1 0 - 1000
Элементы дороги в продольном профиле	

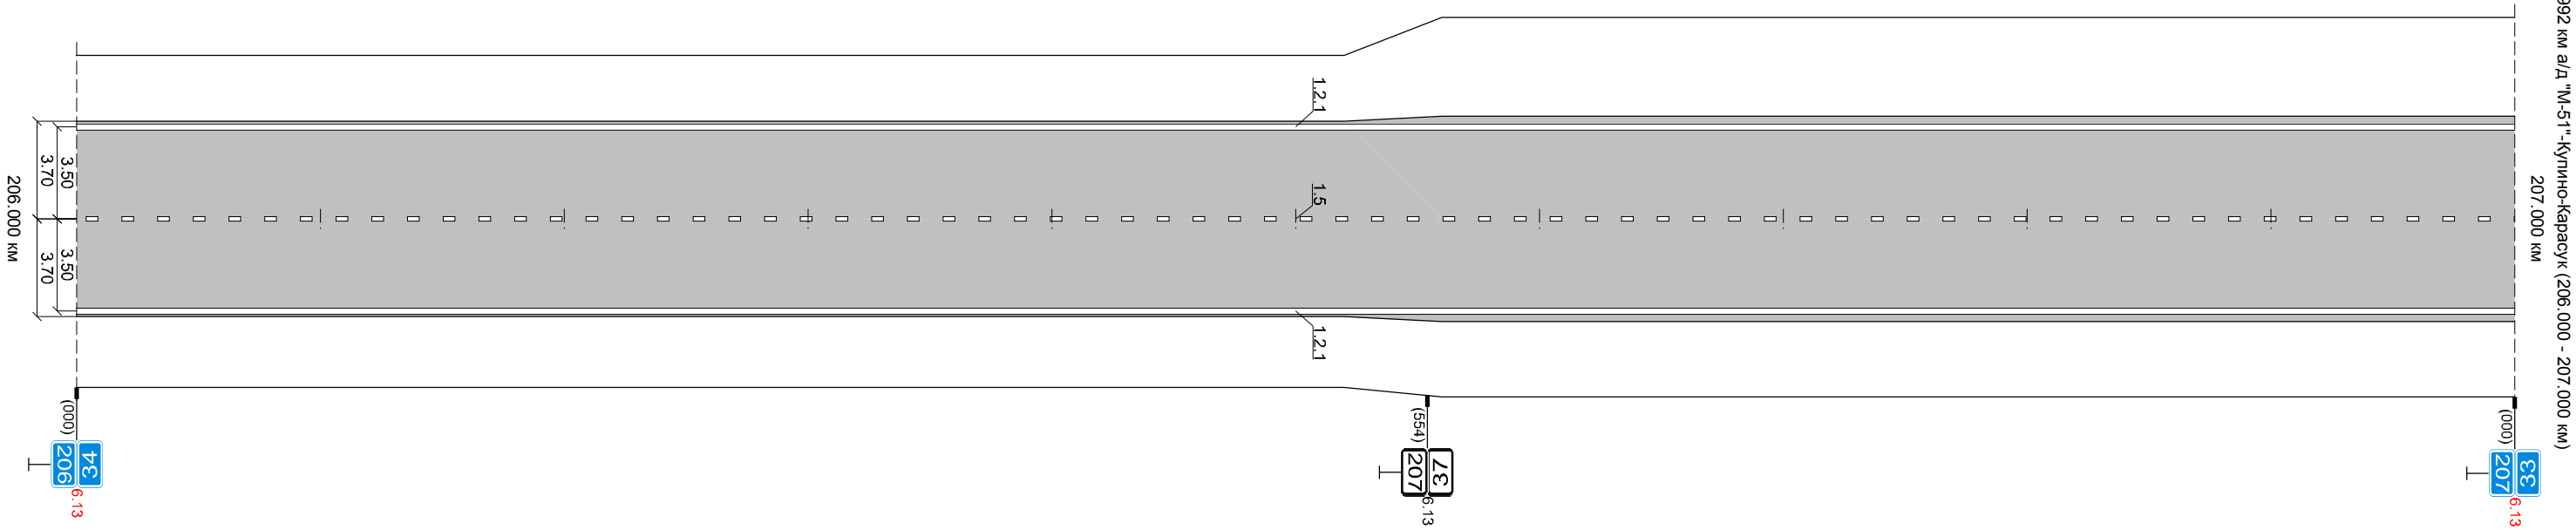

Разметка	осевая	1.5 0 - 1000
справа	1-ая от осевой	1.2.1 0 - 1000
Дорожные ограждения и напр. устр-ва справа		
Тротуары справа		
Необесп. видимость об.		
Необесп. видимость пр.		


Разметка	осевая	1.5 0 - 514	1.6 514 - 614	1.1 614 - 654	1.7 654 - 680	1.1 680 - 720	1.6 720 - 820	1.5 820 - 1000
справа	1-ая от осевой	1.2.1 0 - 657			1.7 657 - 675		1.2.1 675 - 1000	
Дорожные ограждения и напр. устр-ва справа					ст. (1.1.1) 667 - 667			
Тротуары справа								
Необесп. видимость об.								
Необесп. видимость пр.								

Тротуары слева	
Дорожные ограждения и направл. устр-ва слева	
Дорожные ограждения и нагр. устр-ва по осевой	
Разметка слева	1-ая от осевой
Элементы дороги в плане	1.2.1 0 - 1000
Элементы дороги в продольном профиле	5‰ 207 1‰ 698 3‰

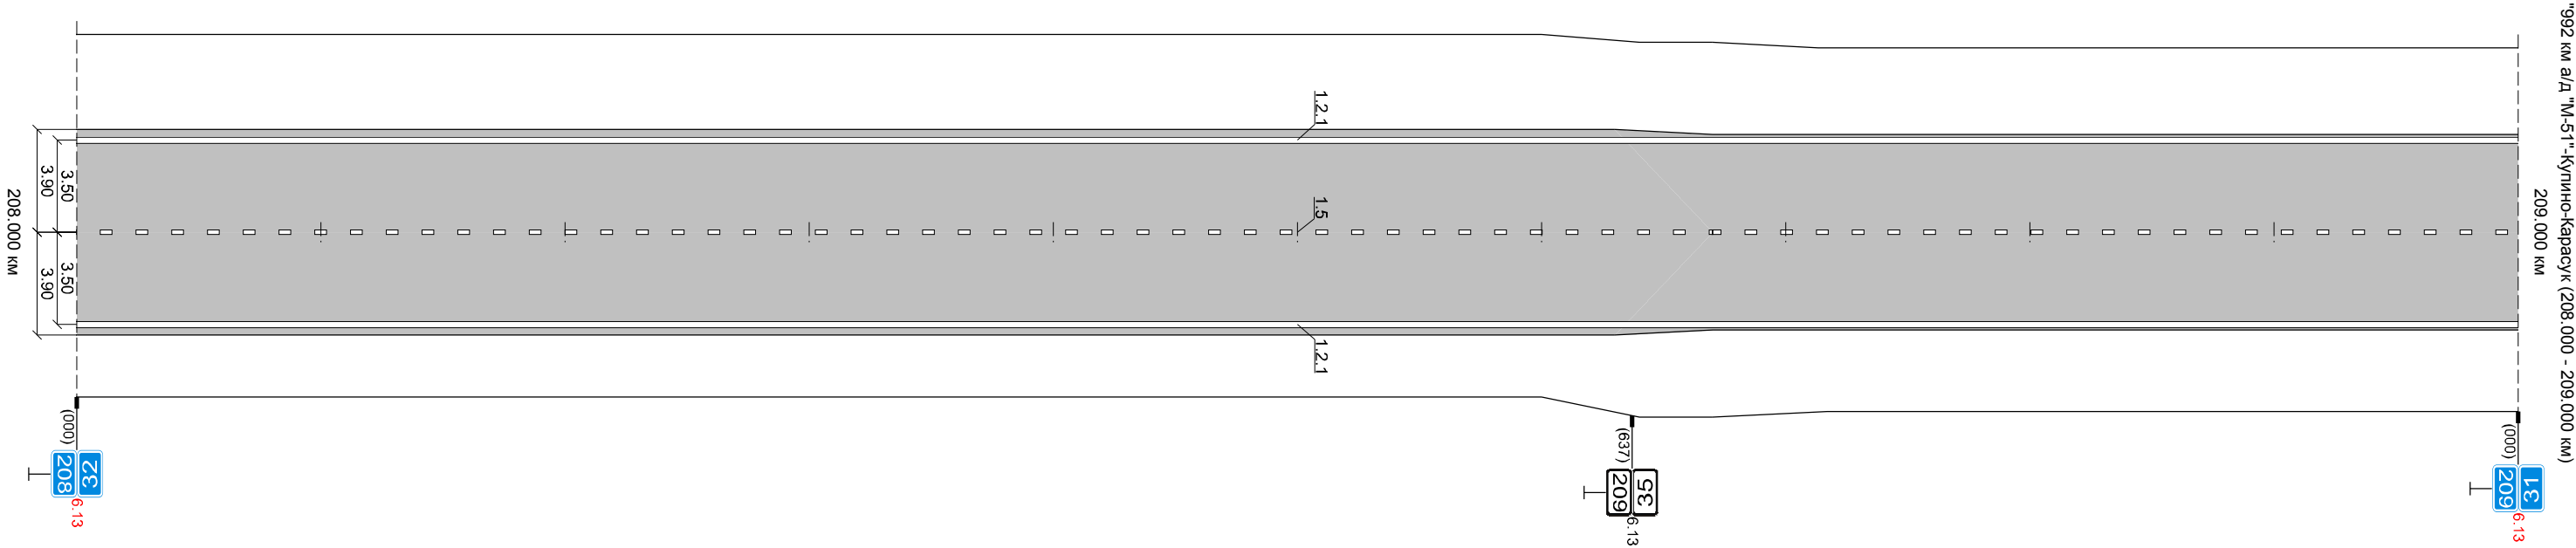



Разметка	осевая				1,5 0 - 1000
справа	1-ая от осевой				12,1 0 - 1000
Дорожные ограждения и напр. устр-ва справа		ст. (6 шт) 165 - 215			
Тротуары справа					
Необесп. видимость об.					
Необесп. видимость пр.					

Разметка	осевая	1.5 0 - 1000
справа	1-ая от осевой	1.2.1 0 - 1000
Дорожные ограждения и напр. устр-ва справа		
Тротуары справа		
Необесп. видимость об.		
Необесп. видимость пр.		

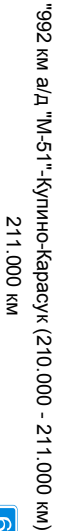


[illegible]

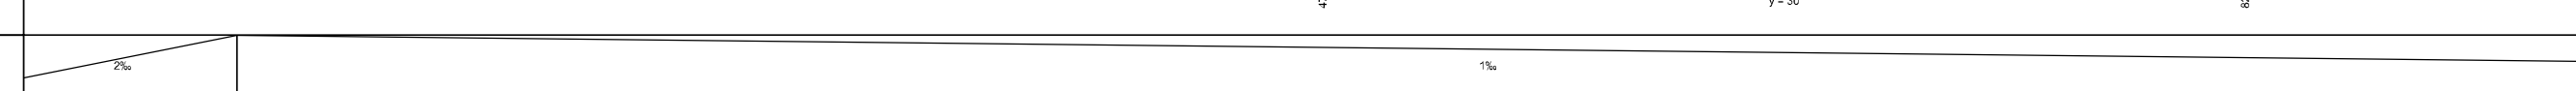Тротуары слева			
Дорожные ограждения и направл. устр-ва слева		ст. (6 шт) 297 - 347	
Дорожные ограждения и напр. устр-ва по осевой			
Разметка слева	1-ая от осевой	1.2.1 0 - 1000	
Элементы дороги в плане			
Элементы дороги в продольном профиле			

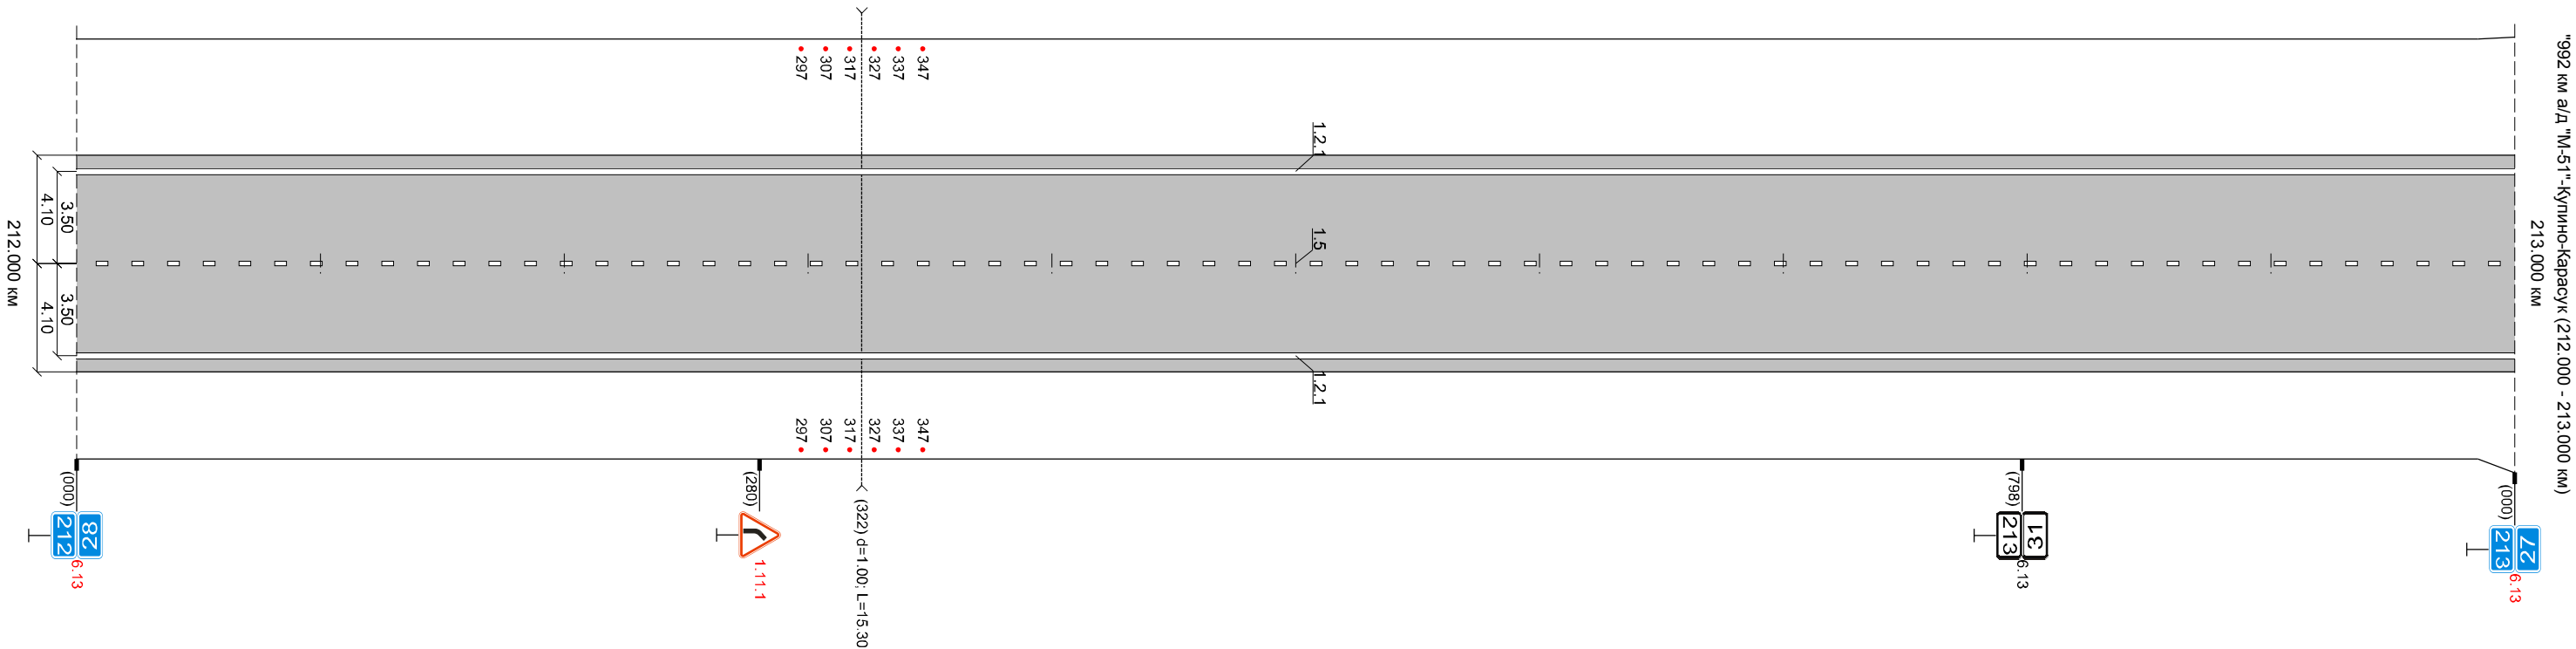


Разметка	осевая	1.5 0 - 1000	
справа	1-ая от осевой	1.2.1 0 - 1000	
Дорожные ограждения и нагр. устр-ва справа		ст. (6 шт) 297 - 347	
Тротуары справа			
Необесп. видимость об.			
Необесп. видимость пр.			

Тротуары слева	
Дорожные ограждения и направл. устр-ва слева	
Дорожные ограждения и нагр. устр-ва по осевой	
Разметка слева	1-ая от осевой
Элементы дороги в плане	
Элементы дороги в продольном профиле	

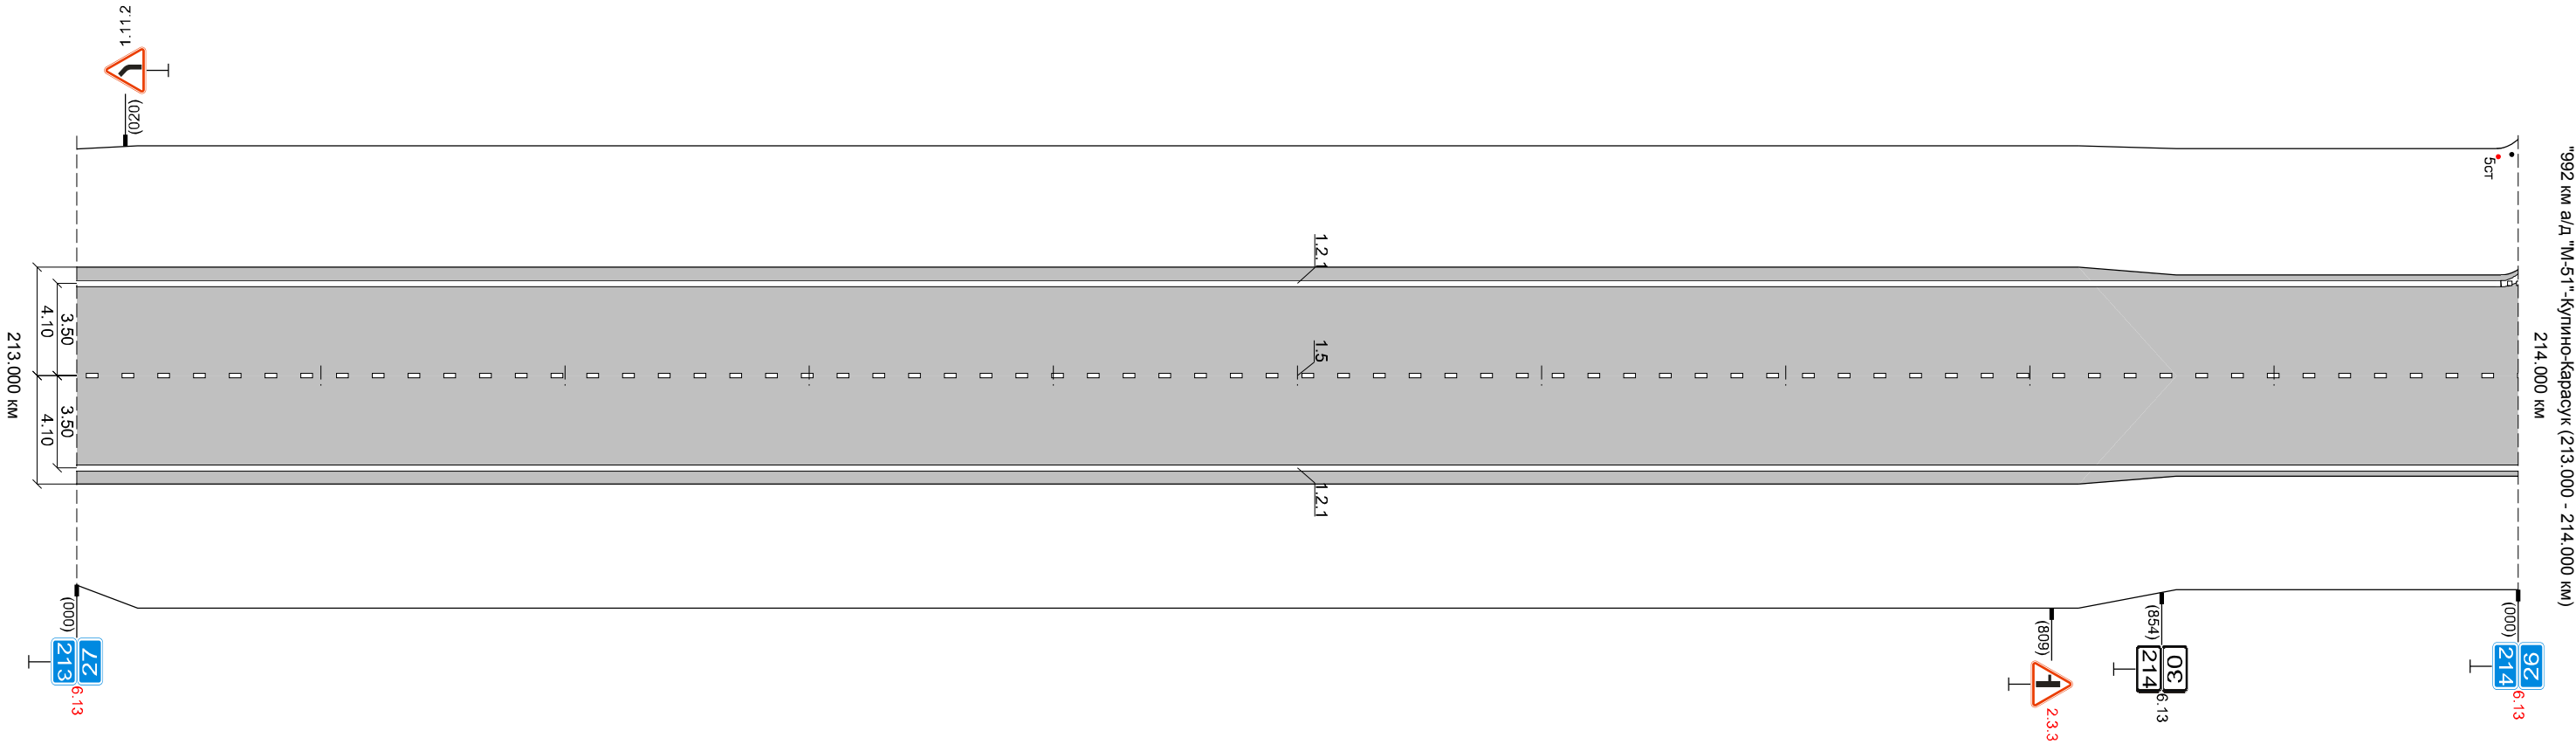



Разметка справа	осевая	1.5 0 - 1000
	1-ая от осевой	1.2.1 0 - 1000
Дорожные ограждения и напр. устр-ва справа		
Тротуары справа		
Необесп. видимость об.		
Необесп. видимость пр.		

Тротуары слева			
Дорожные ограждения и направл. устр-ва слева	ст. (шп. шт) 9 9		
Дорожные ограждения и нагр. устр-ва по осевой			
Разметка слева	1-ая от осевой	1.7 0 - 22	1.2.1 22 - 1000
Элементы дороги в плане			
Элементы дороги в продольном профиле			

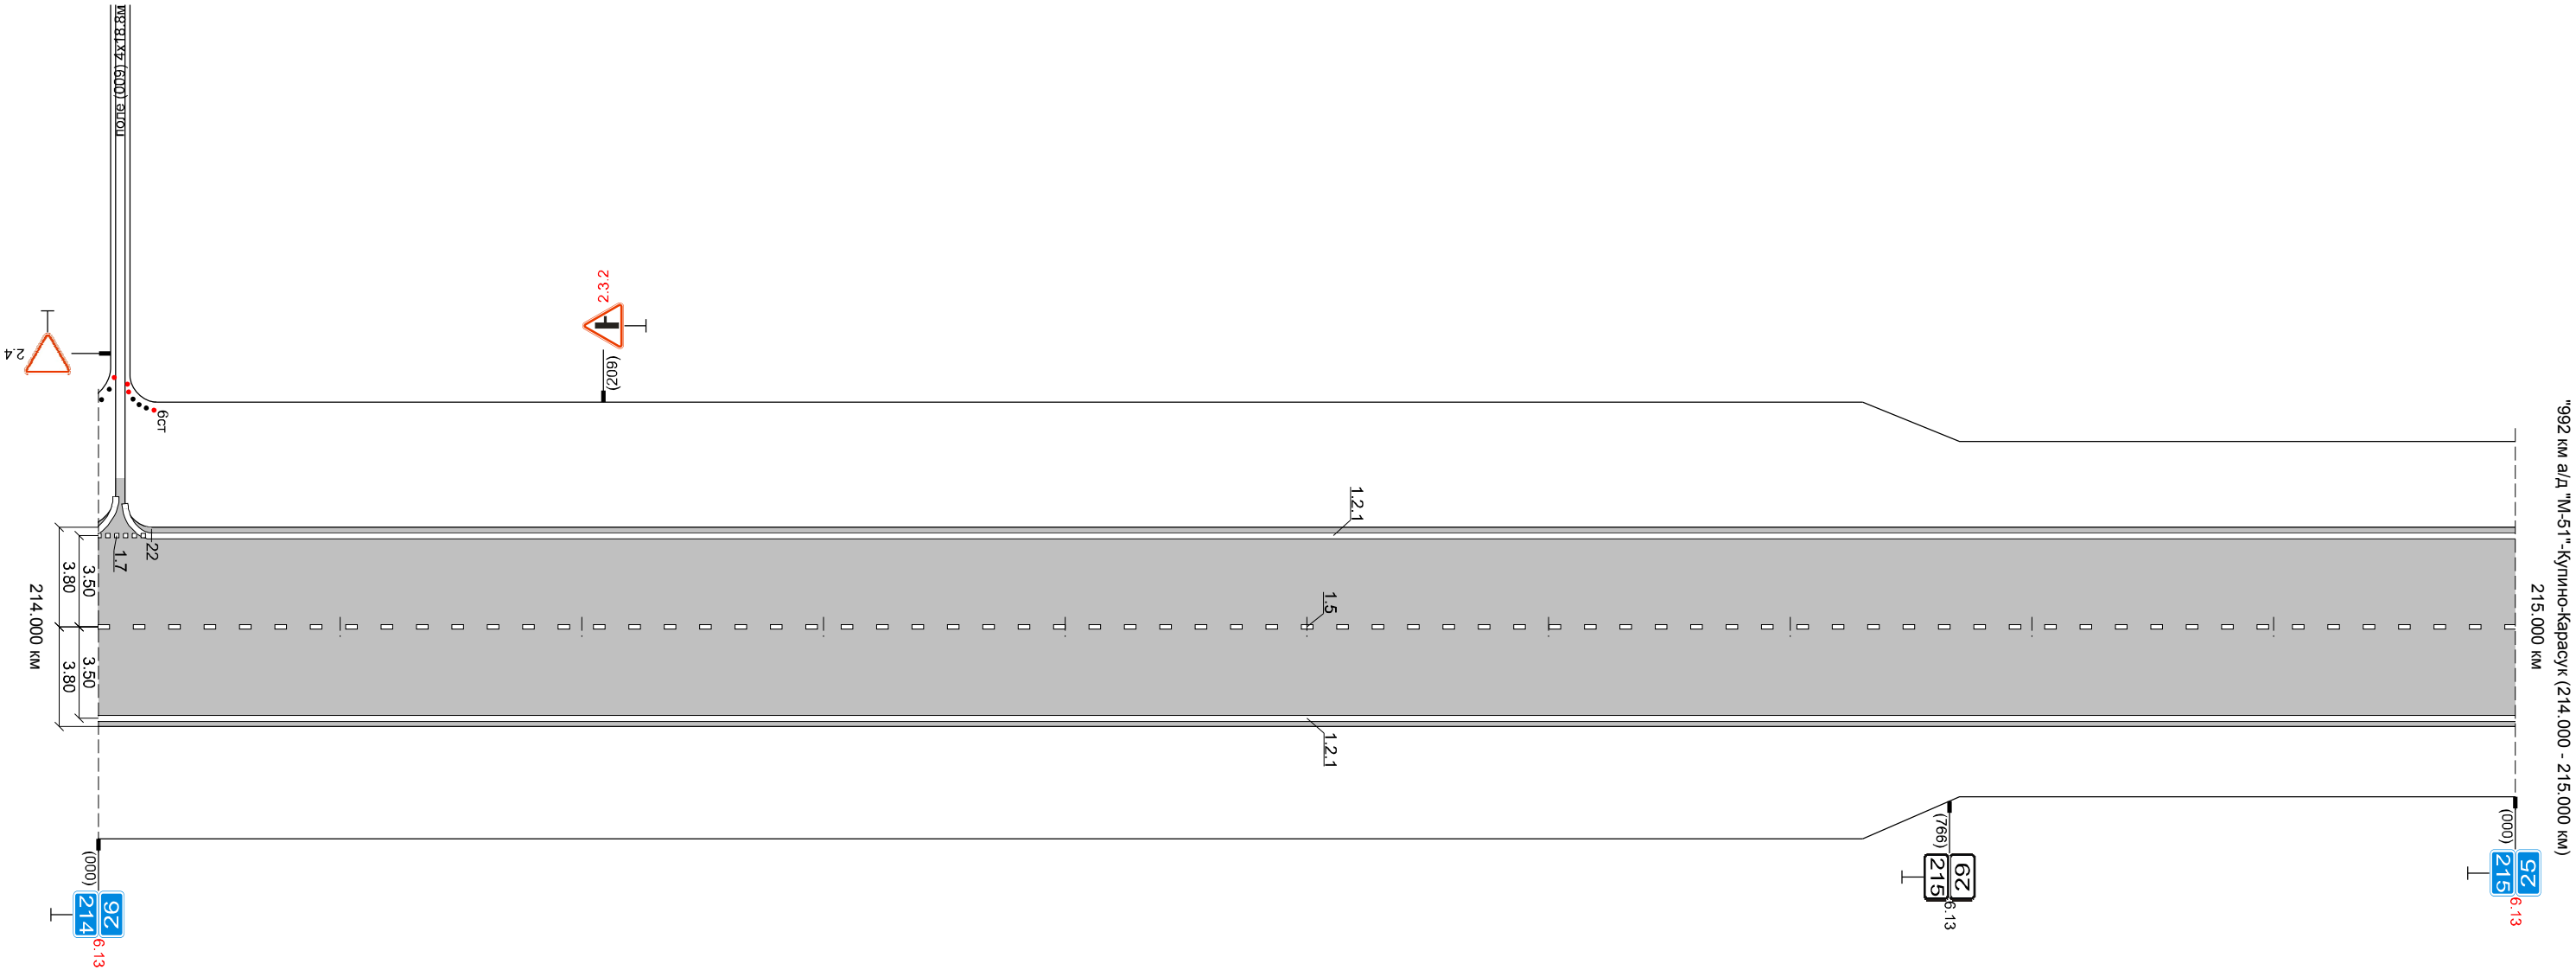


Разметка	осевая	1.5 0 - 1000
справа	1-ая от осевой	1.2.1 0 - 1000
Дорожные ограждения и нагр. устр-ва справа		
Тротуары справа		
Необесп. видимость об.		
Необесп. видимость пр.		

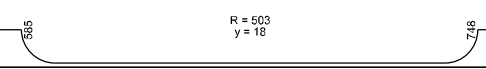Тротуары слева	
Дорожные ограждения и направл. устр-ва слева	
Дорожные ограждения и нагр. устр-ва по осевой	
Разметка слева	1-ая от осевой
Элементы дороги в плане	1.2.1 0 - 1000
	
Элементы дороги в продольном профиле	2‰
	

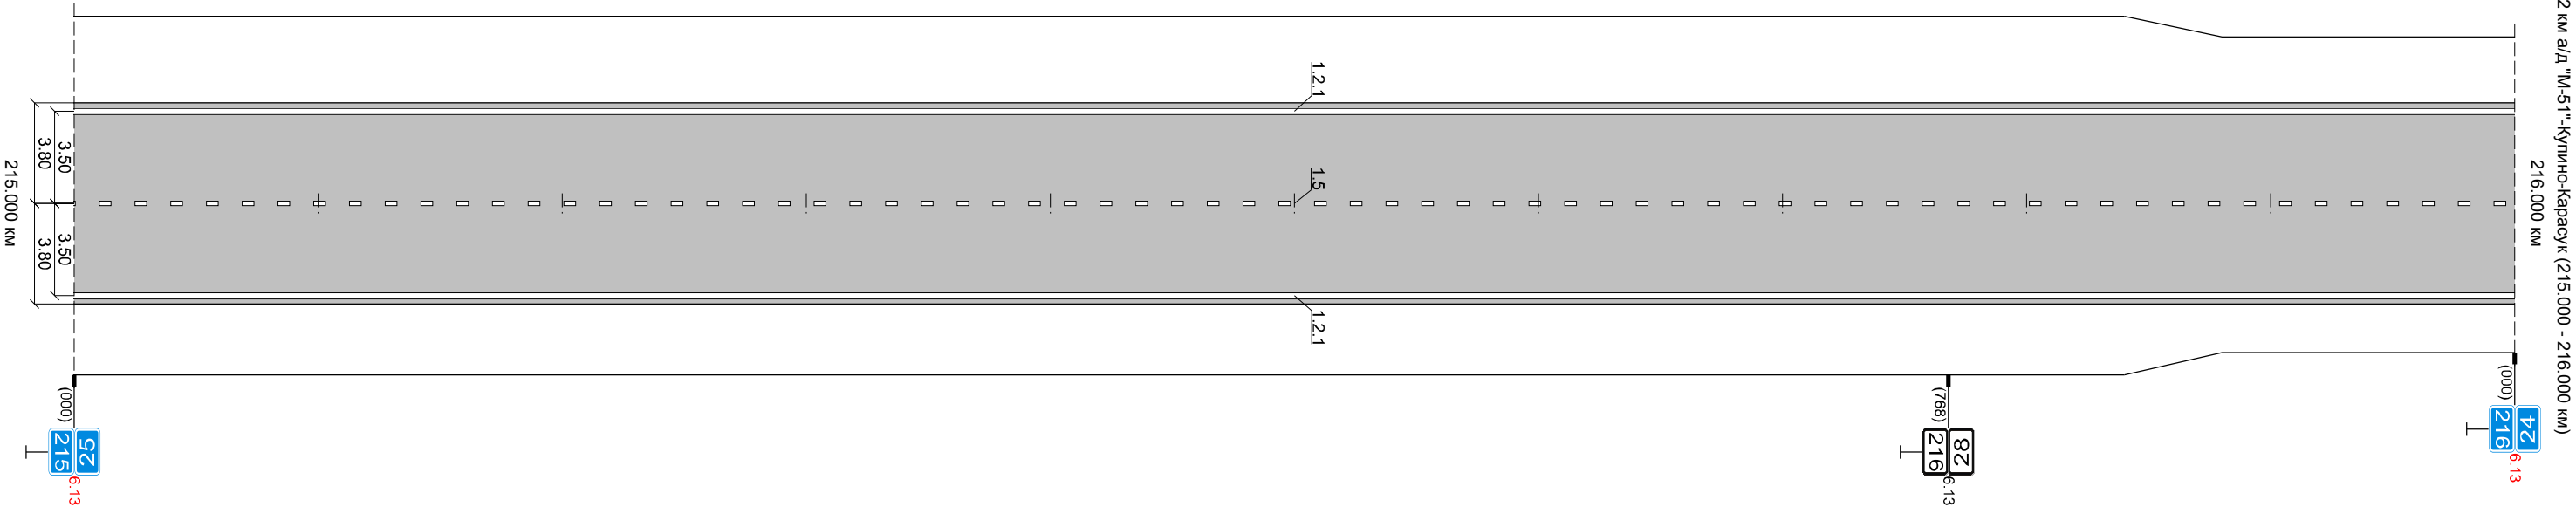

Разметка	осевая	1.5 0 - 1000
справа	1-ая от осевой	1.2.1 0 - 1000
Дорожные ограждения и нагр. устр-ва справа		
Тротуары справа		
Необесп. видимость об.		
Необесп. видимость пр.		


Тротуары слева	
Дорожные ограждения и направл. устр-ва слева	
Дорожные ограждения и нагр. устр-ва по осевой	
Разметка слева	1-ая от осевой
Элементы дороги в плане	
Элементы дороги в продольном профиле	

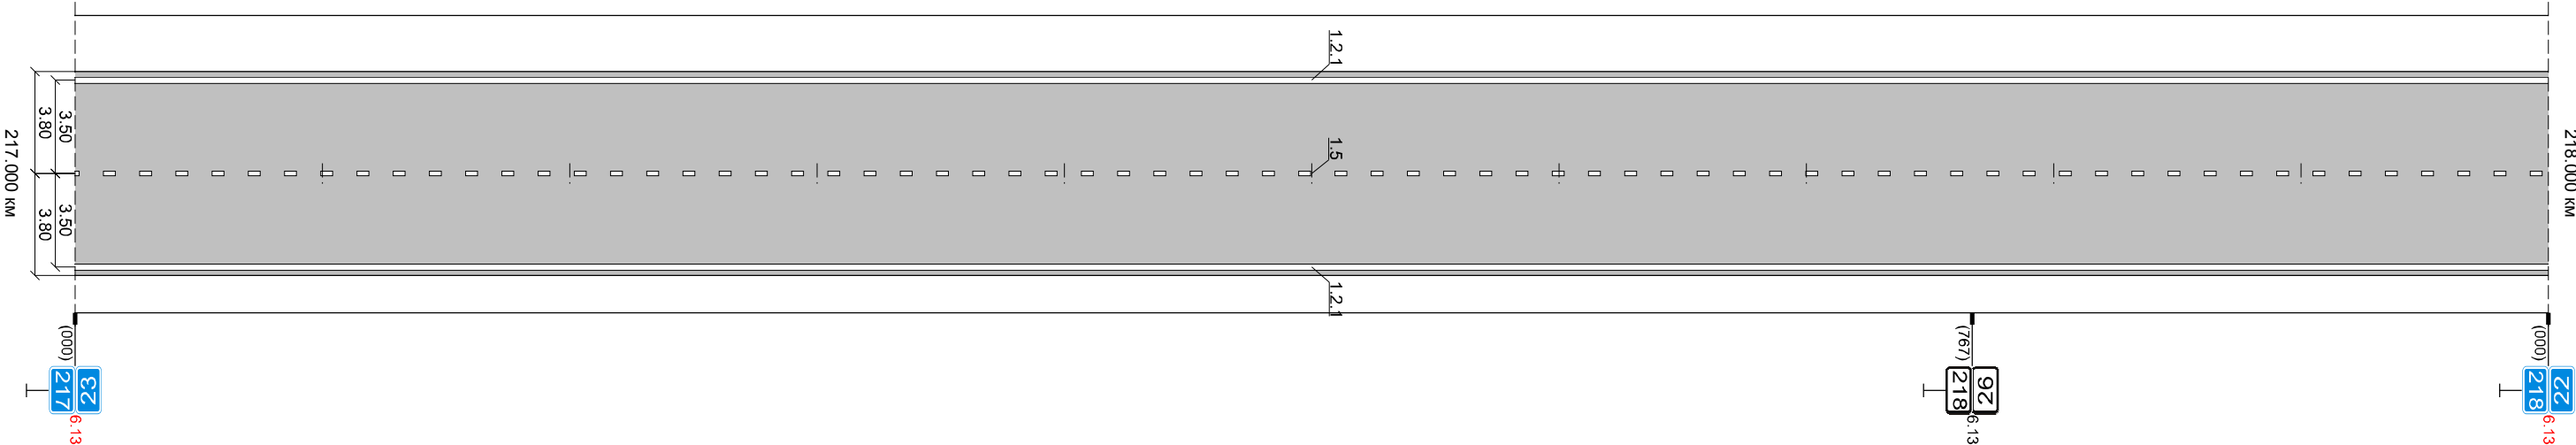


"992 км в/д "М-51"-Кулино-Карасук (217.000 - 218.000 км)
218.000 км

Разметка справа	осевая	
Разметка справа	1-ая от осевой	
Дорожные ограждения и нагр. устр-ва справа		
Тротуары справа		
Необесп. видимость об.		
Необесп. видимость пр.		


Разметка	осевая	1.5 0 - 1000
справа	1-ая от осевой	1.2.1 0 - 1000
Дорожные ограждения и напр. устр-ва справа		
Тротуары справа		
Необесп. видимость об.		
Необесп. видимость пр.		

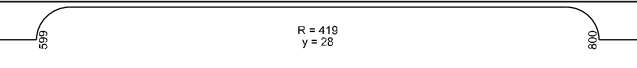Тротуары слева	
Дорожные ограждения и направл. устр-ва слева	
Дорожные ограждения и нагр. устр-ва по осевой	
Разметка слева	1-ая от осевой
Элементы дороги в плане	1.2.1 0 - 1000
	
Элементы дороги в продольном профиле	1‰
	

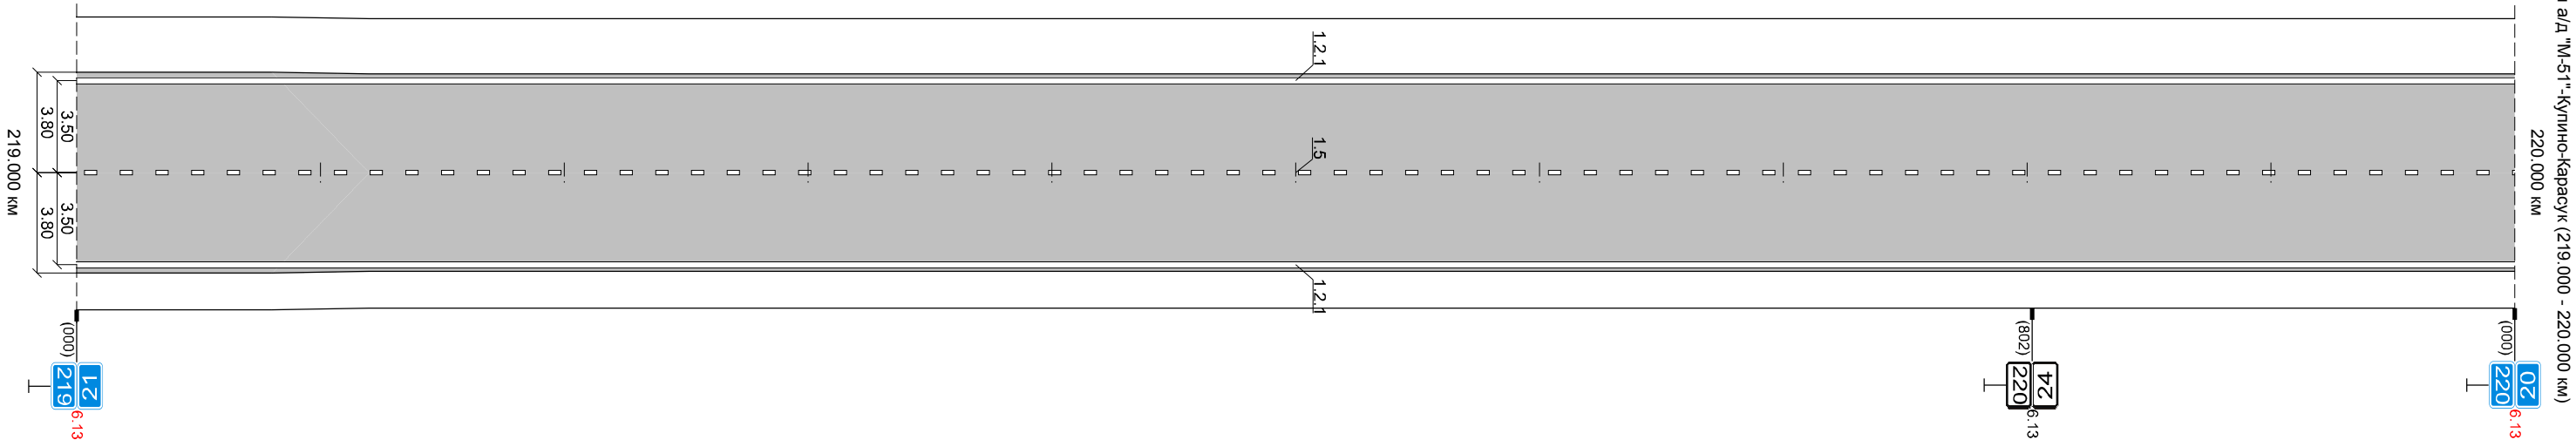


Разметка	осевая	1.5 0 - 1000
справа	1-ая от осевой	1.2.1 0 - 1000
Дорожные ограждения и нагр. устр-ва справа		
Тротуары справа		
Необесп. видимость об.		
Необесп. видимость пр.		

Тротуары слева	
Дорожные ограждения и направл. устр-ва слева	
Дорожные ограждения и нагр. устр-ва по осевой	
Разметка слева	1-ая от осевой
Элементы дороги в плане	
Элементы дороги в продольном профиле	

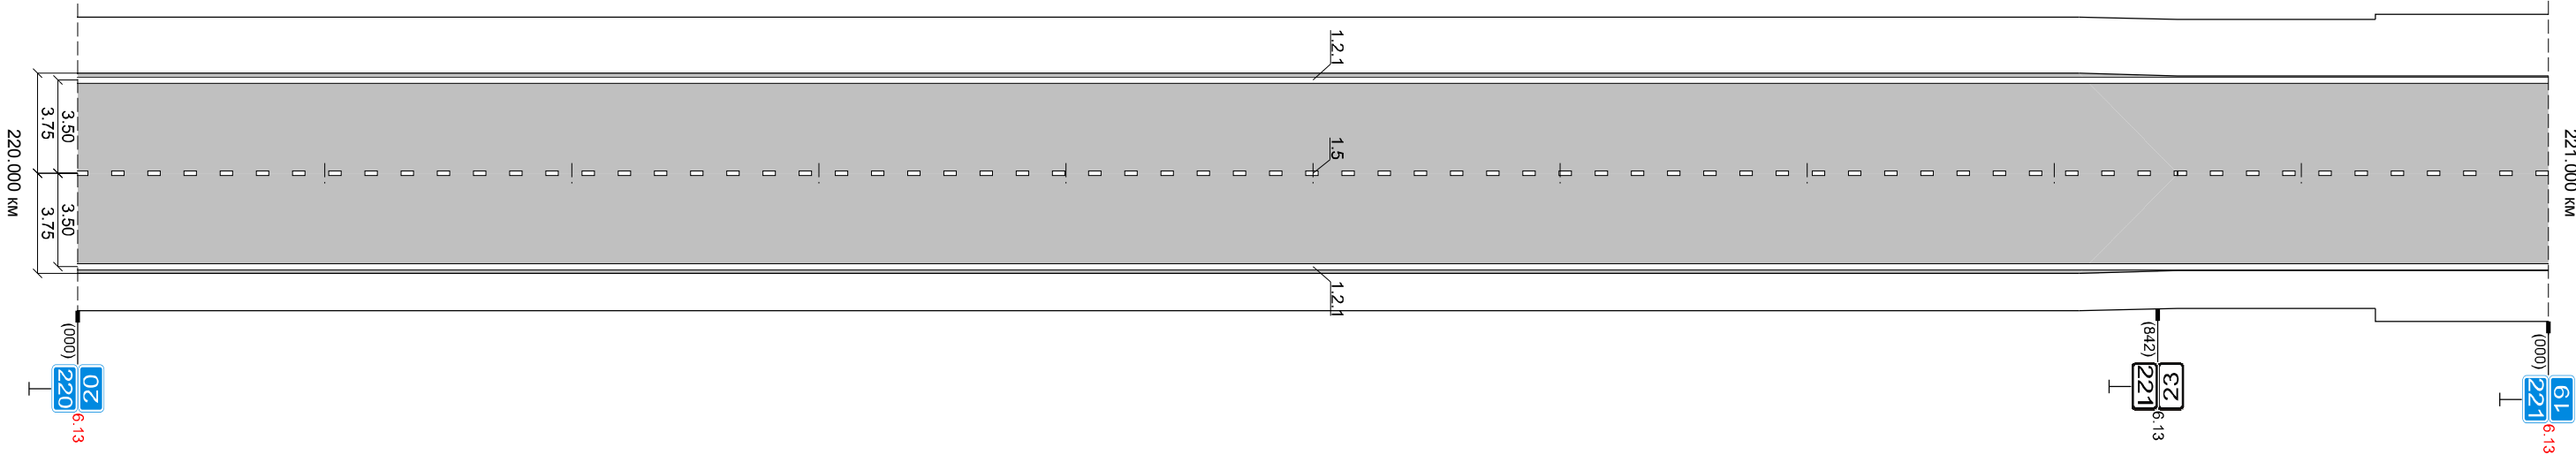

Разметка справа	осевая	
Разметка справа	1-ая от осевой	
Дорожные ограждения и нагр. устр-ва справа		
Тротуары справа		
Необесп. видимость об.		
Необесп. видимость пр.		

Тротуары слева	
Дорожные ограждения и направл. устр-ва слева	
Дорожные ограждения и нагр. устр-ва по осевой	
Разметка слева	1-ая от осевой
Элементы дороги в плане	
Элементы дороги в продольном профиле	

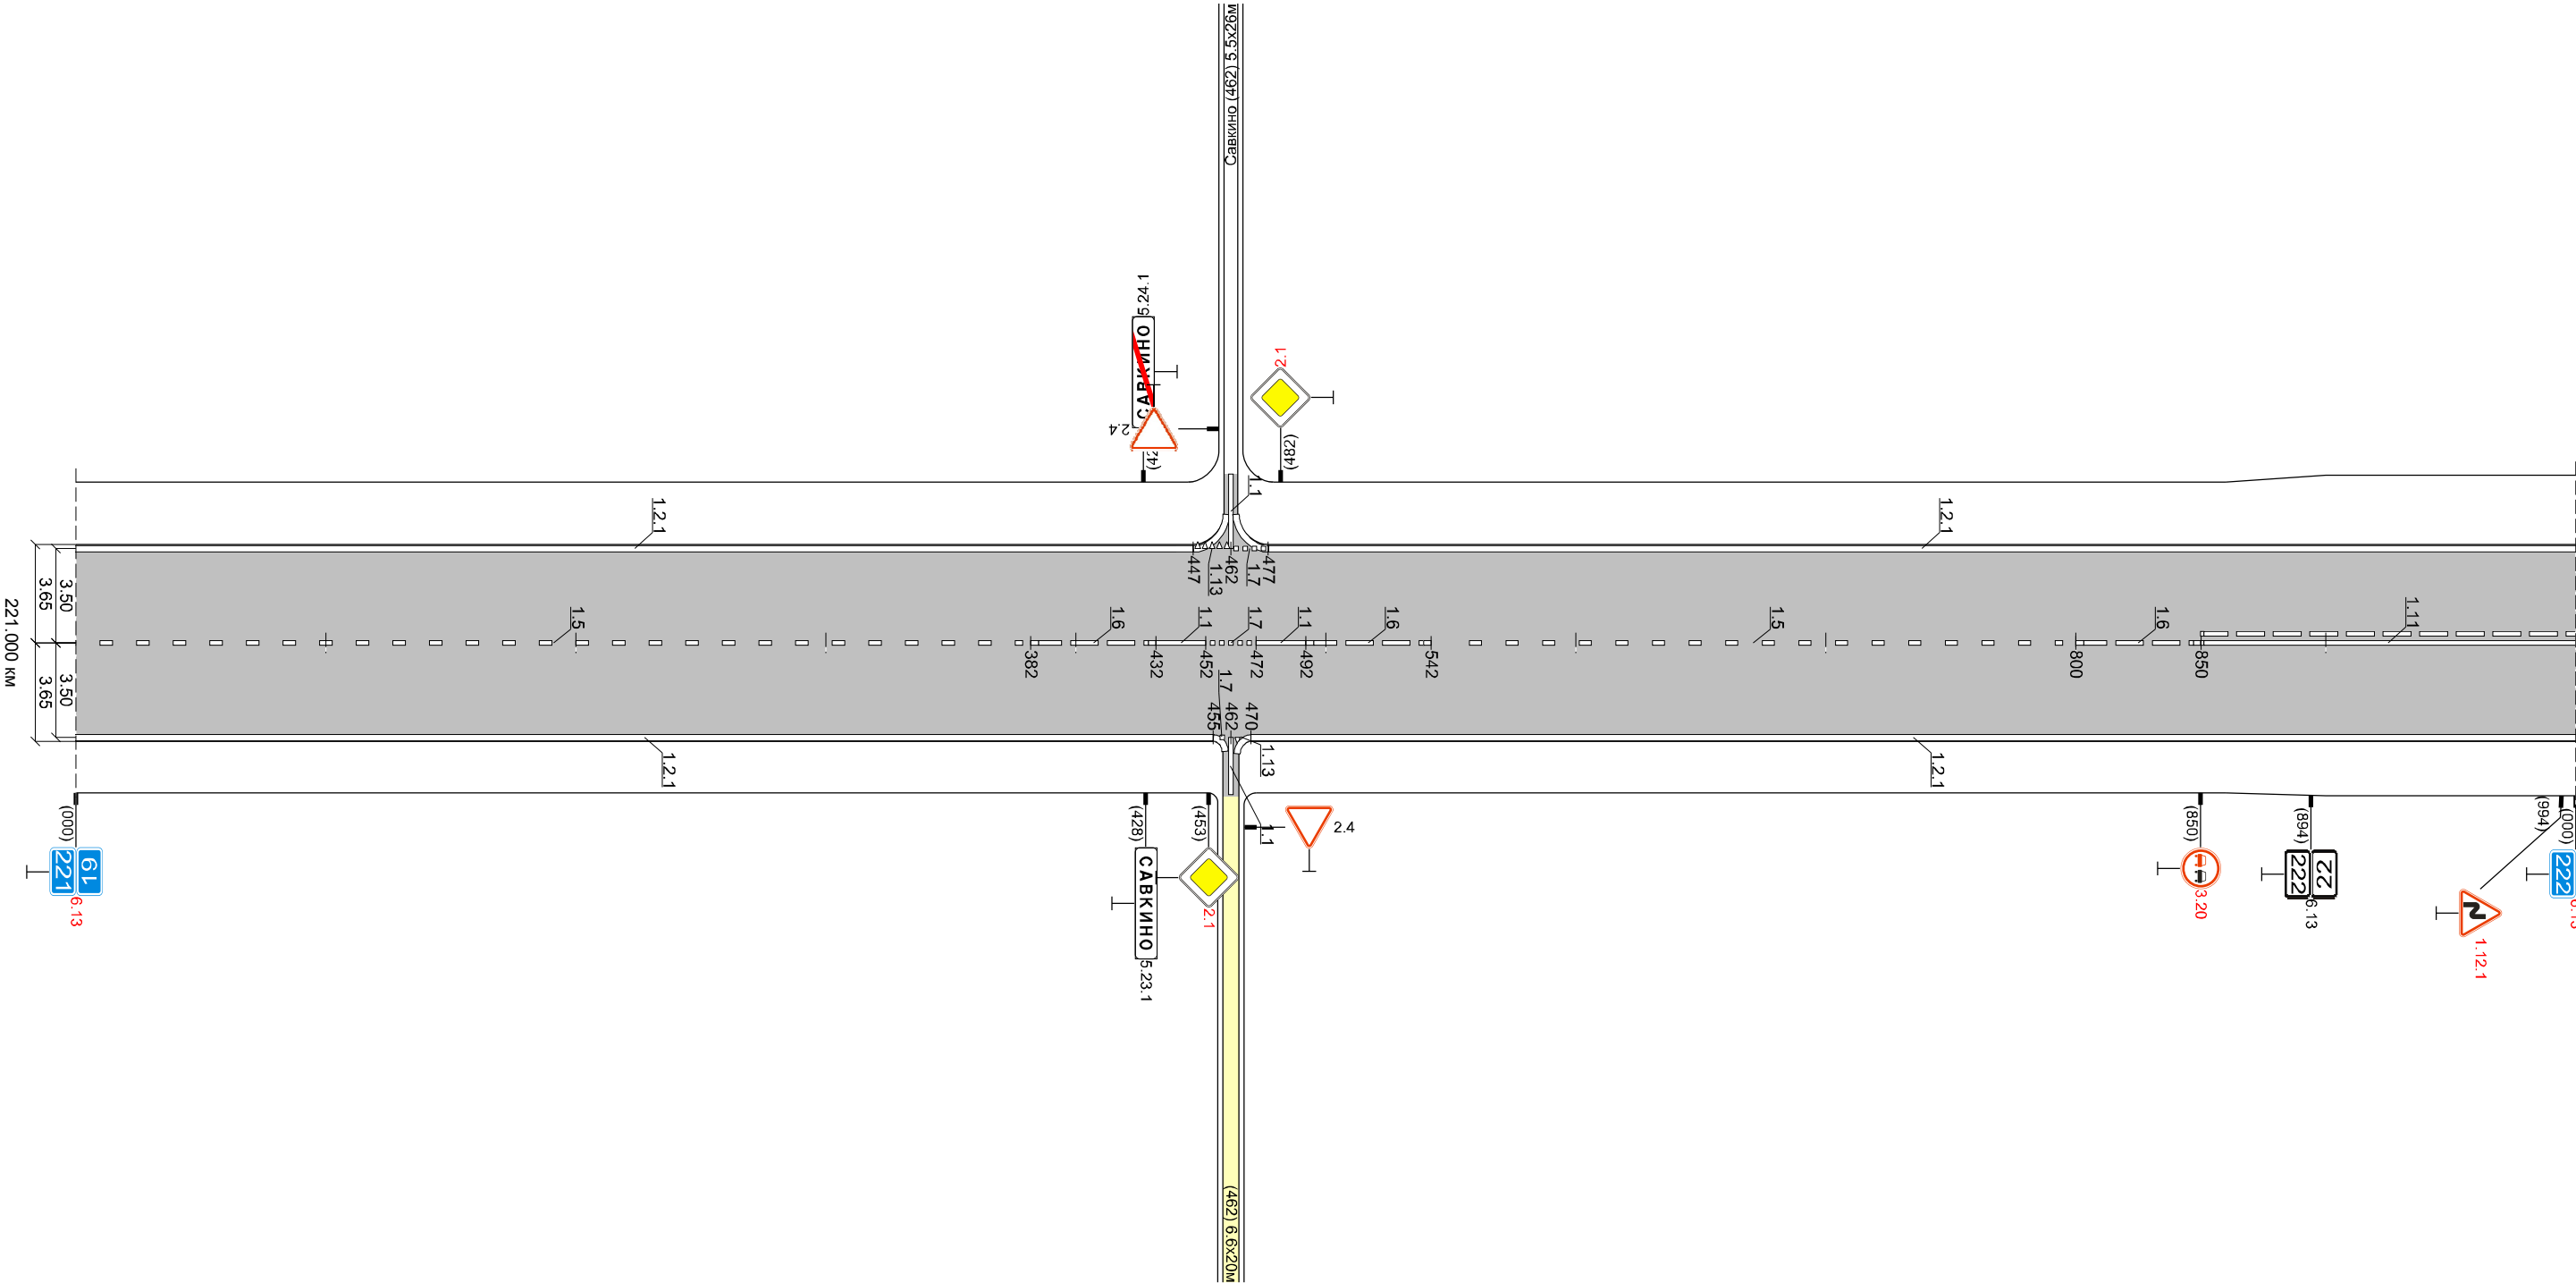


Разметка	осевая	1.5 0 - 382	1.6 382 - 432	1.1 432 - 452	1.7 452 - 472	1.1 472 - 492	1.6 492 - 542	1.5 542 - 800	1.6 800 - 850	1.11 850 - 1000
Разметка	справа	1-ая от осевой	1.2.1 0 - 455	1.1 455 - 462	1.7 462 - 470	1.1 470 - 492	1.6 492 - 542	1.5 542 - 800	1.6 800 - 850	1.11 850 - 1000
Дорожные ограждения и нагр. устр-ва справа										
Тротуары справа										
Необесп. видимость об.										
Необесп. видимость пр.										

"992 км в/д "М-51"-Кулино-Карасук (221.000 - 222.000 км)
222.000 км

This technical drawing illustrates a road intersection and its surrounding infrastructure. The main road, labeled '222.000 KM' at the bottom, runs horizontally. A vertical road, labeled '222.000 KM' on the left, intersects it. The drawing includes various road signs, such as 'P' (Parking), 'T' (Traffic Light), and 'L' (Lane). It also shows elevations at various points, such as 1.2.1, 1.2.2, 1.2.3, Необесп. видимость об.	150	110	420
Необесп. видимость пр.	120		

Разметка	осевая	1.5 0 - 138	1.6 138 - 188	1.1 188 - 208	1.7 208 - 255	1.1 255 - 346	1.11 346 - 372	1.1 372 - 392	1.6 392 - 442	1.5 442 - 1000
справа	1-ая от осевой	1.2.1 0 - 213	2	1.7 3 - 234	1.13 234 - 235	1.2.1 235 - 1000				
Дорожные ограждения и напр. устр-ва справа										
Тротуары справа										
Необесп. видимость об.										
Необесп. видимость пр.										

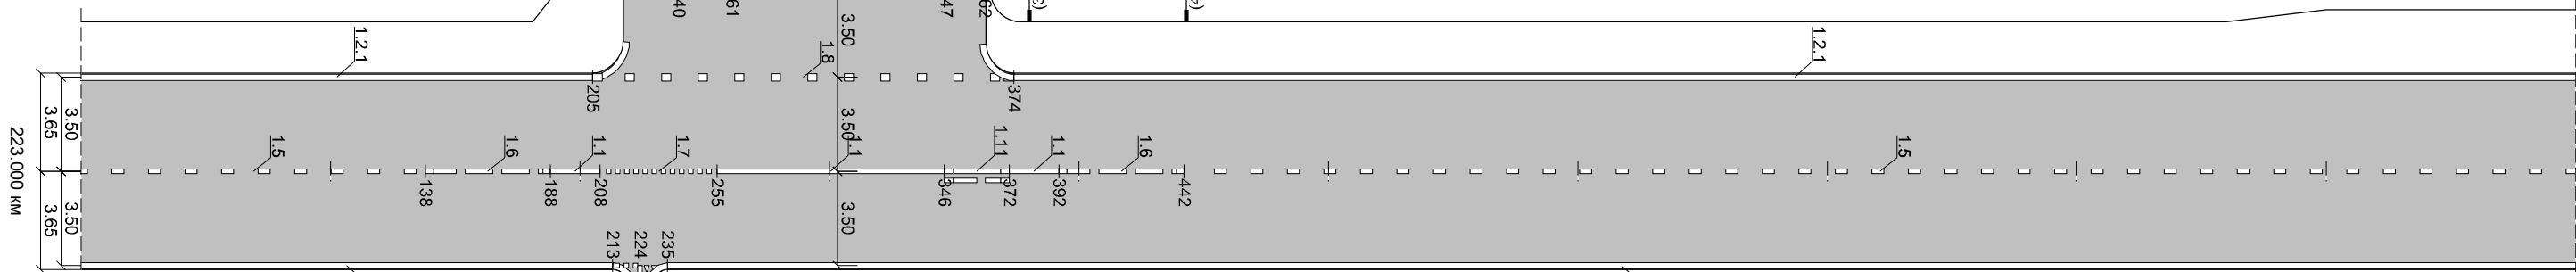


"992 км а/д "М-51" -Купино-Карасук (223.000 - 224.000 км)
224.000 км

Разметка	осевая	1.5 0 - 1000
справа	1-ая от осевой	1.2.1 0 - 1000
Дорожные ограждения и напр. устр-ва справа		
Тротуары справа		
Необесп. видимость об.		
Необесп. видимость пр.		


Разметка	осевая	1.5 0 - 1000
справа	1-ая от осевой	1.2.1 0 - 1000
Дорожные ограждения и напр. устр-ва справа		
Тротуары справа		
Необесп. видимость об.		
Необесп. видимость пр.		

Тротуары слева	
Дорожные ограждения и направл. устр-ва слева	
Дорожные ограждения и нагр. устр-ва по осевой	
Разметка слева	1-ая от осевой
Элементы дороги в плане	
Элементы дороги в продольном профиле	

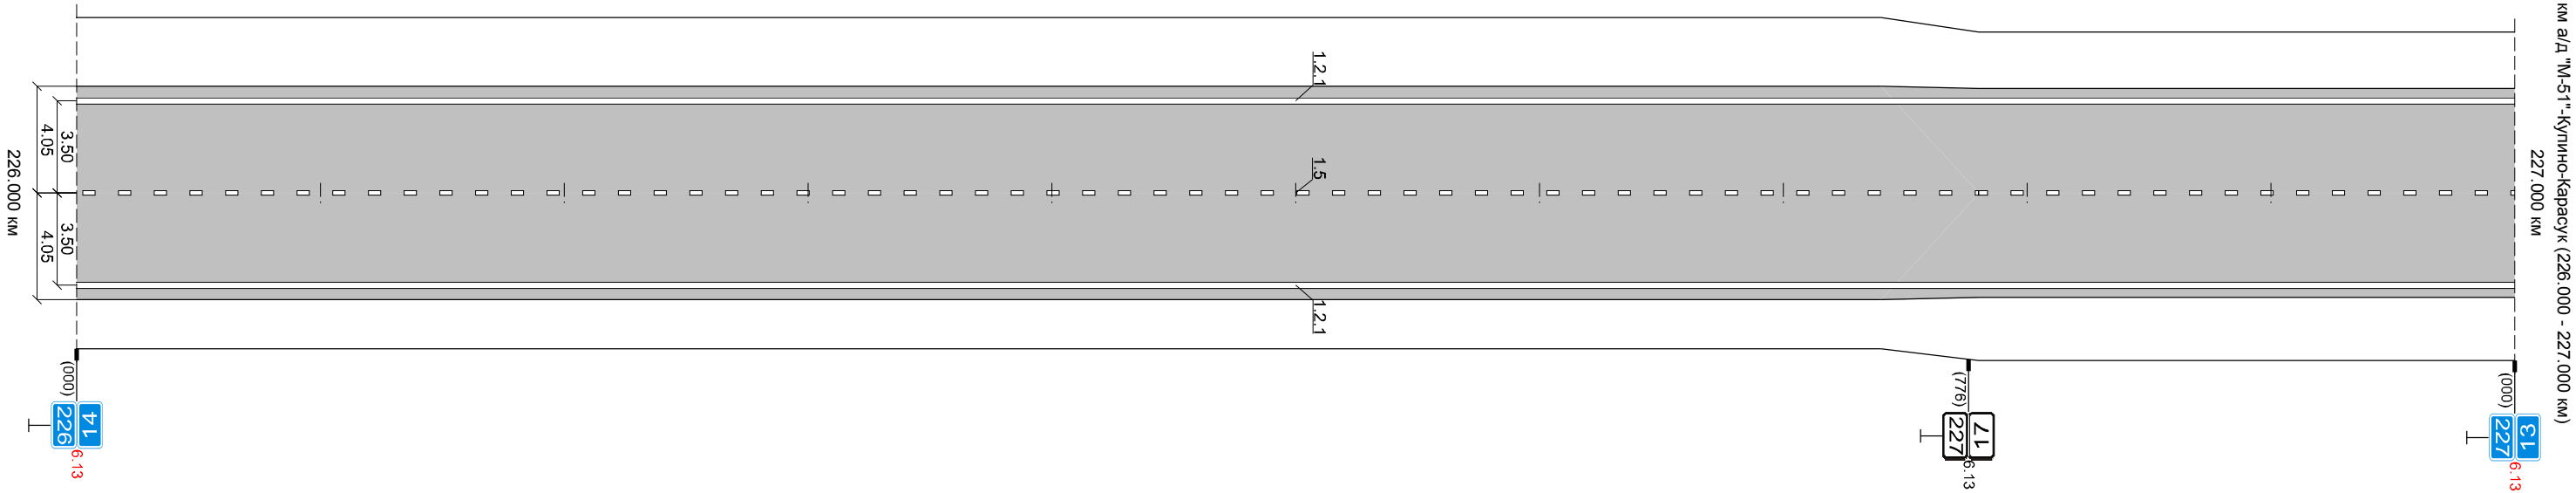




Разметка справа	осевая	
Разметка справа	1-ая от осевой	
Дорожные ограждения и нагр. устр-ва справа		
Тротуары справа		
Необесп. видимость об.		
Необесп. видимость пр.		

Тротуары слева	
Дорожные ограждения и направл. устр-ва слева	
Дорожные ограждения и нагр. устр-ва по осевой	
Разметка слева	1-ая от осевой
Элементы дороги в плане	
Элементы дороги в продольном профиле	

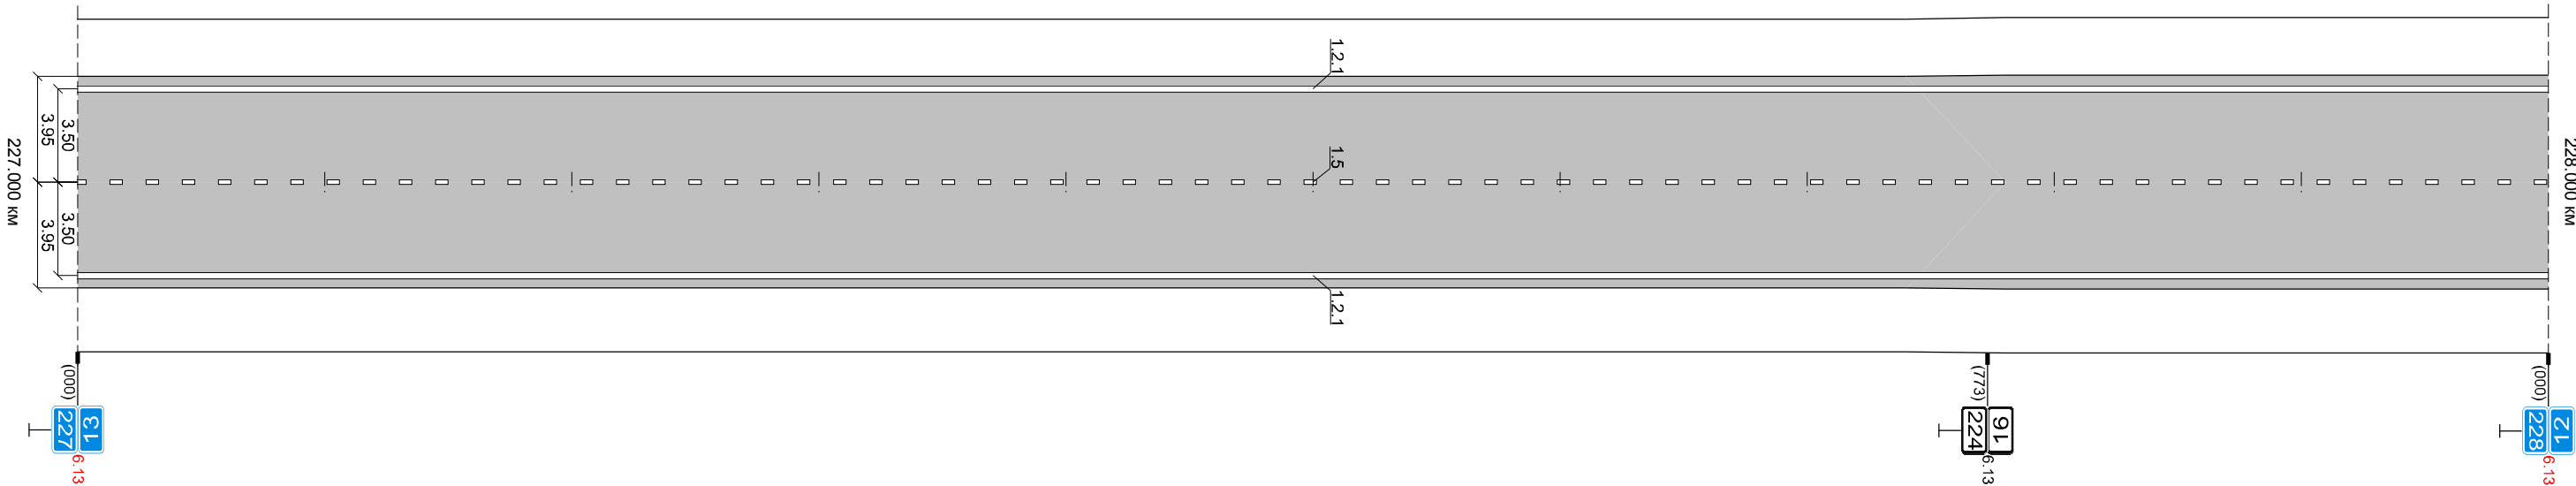


"992 км в/д "М-51"-Кулино-Карасук (227.000 - 228.000 км)




Разметка справа	осевая	1.5 0 - 1000
Разметка справа	1-ая от осевой	1.2.1 0 - 1000
Дорожные ограждения и нагр. устр-ва справа		
Тротуары справа		
Необесп. видимость об.		
Необесп. видимость пр.		

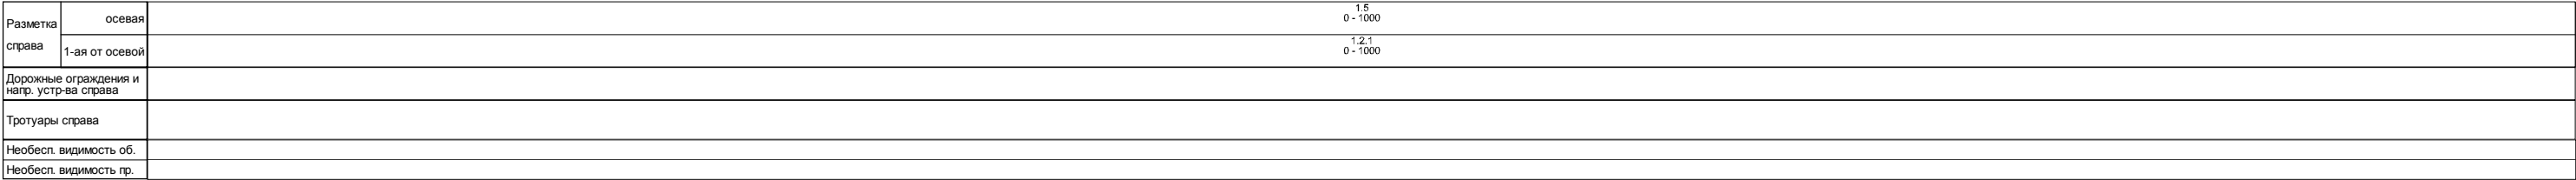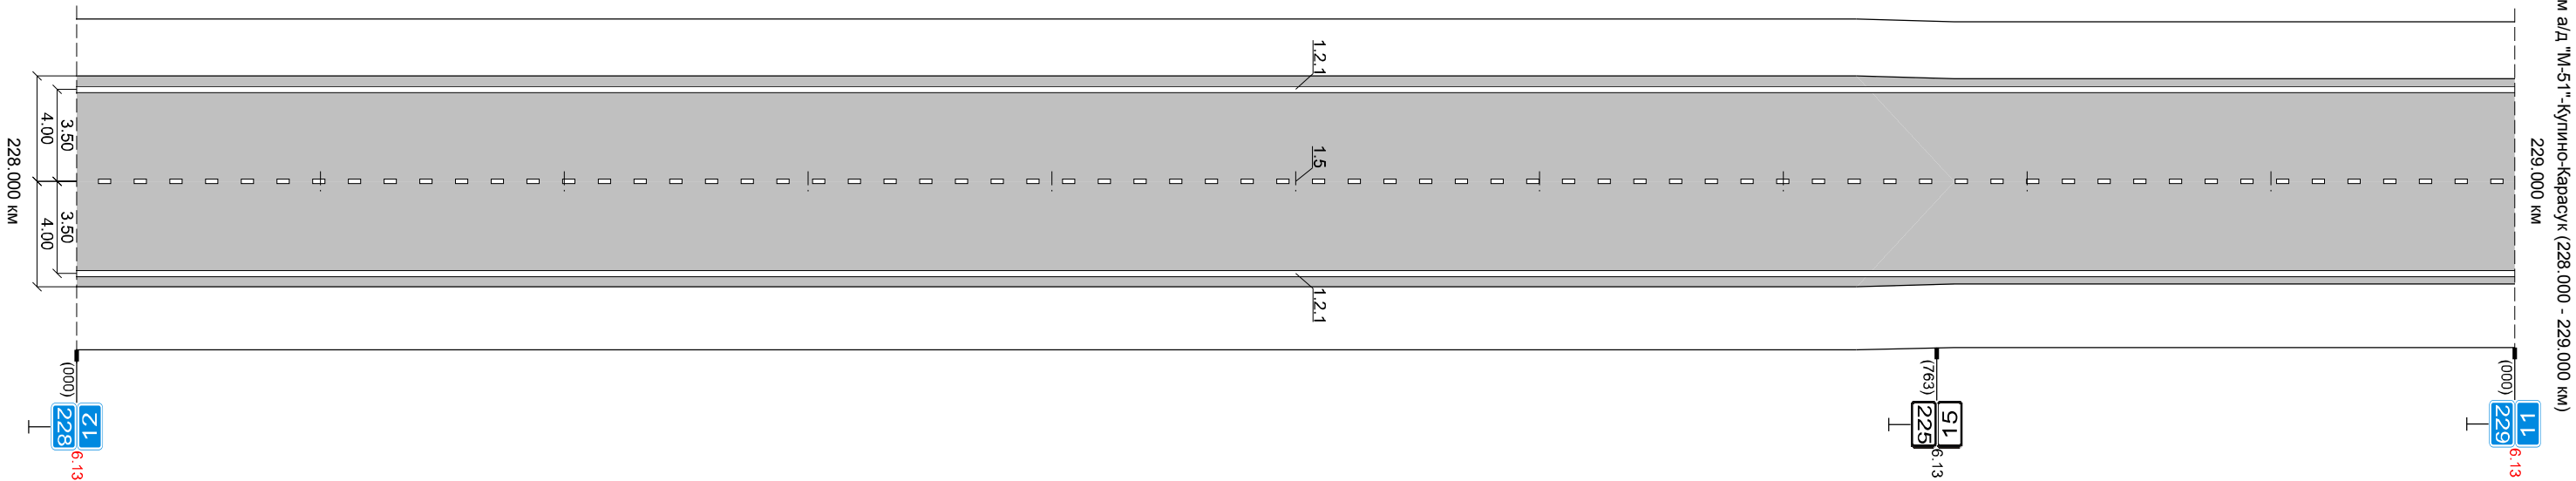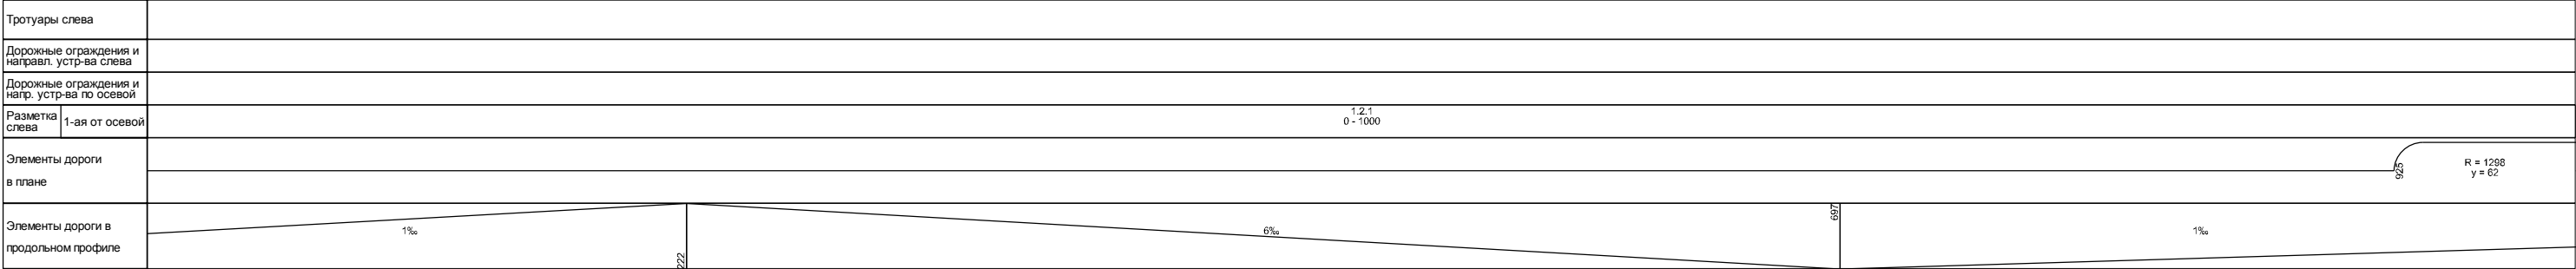


Тротуары слева	
Дорожные ограждения и направл. устр-ва слева	
Дорожные ограждения и нагр. устр-ва по осевой	
Разметка слева	1-ая от осевой
Элементы дороги в плане	0
Элементы дороги в продольном профиле	

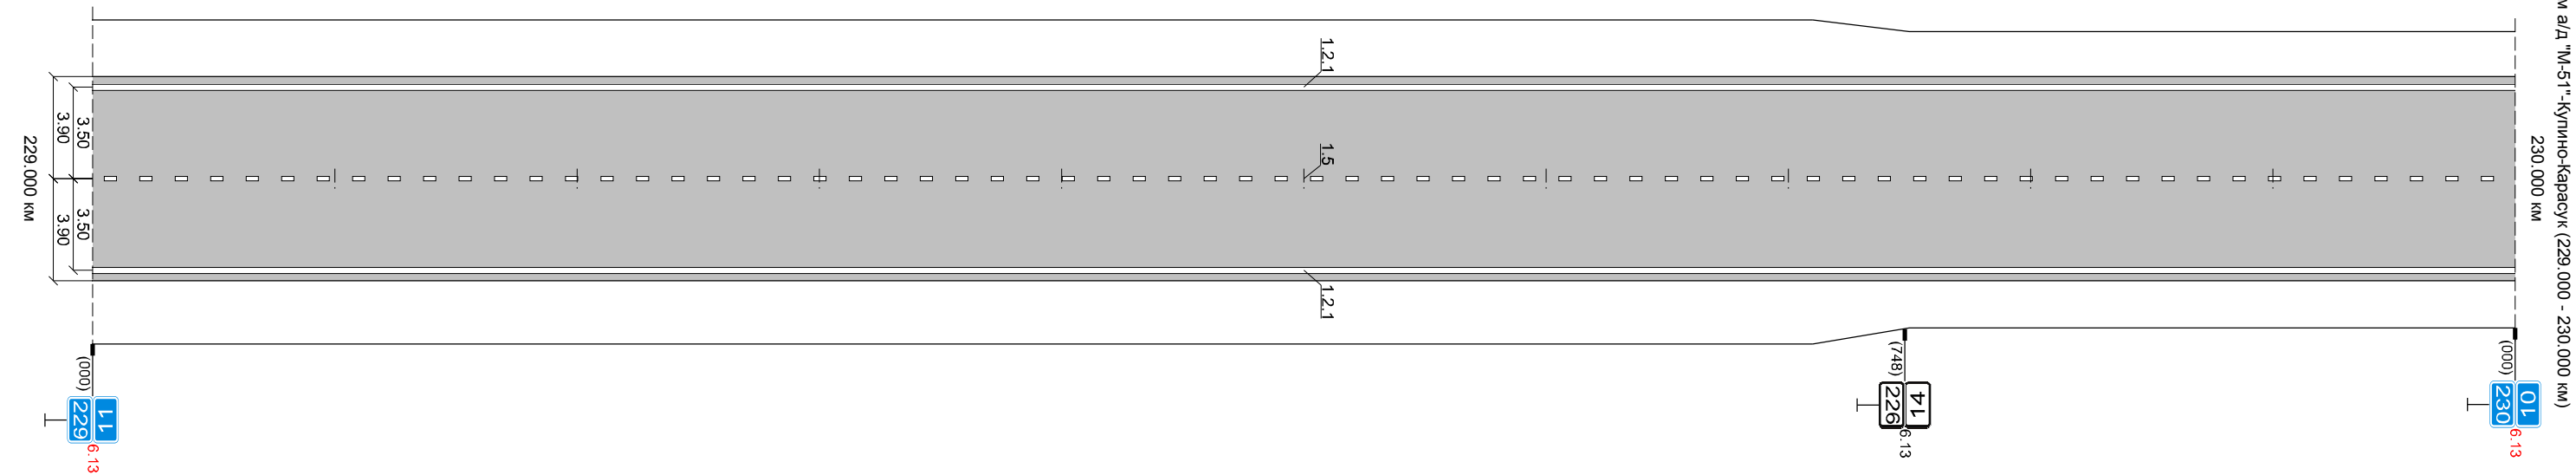

Разметка справа	осевая	1.5 0 - 1000
Разметка справа	1-ая от осевой	1.21 0 - 1000
Дорожные ограждения и нагр. устр-ва справа		
Тротуары справа		
Необесп. видимость об.		
Необесп. видимость пр.		

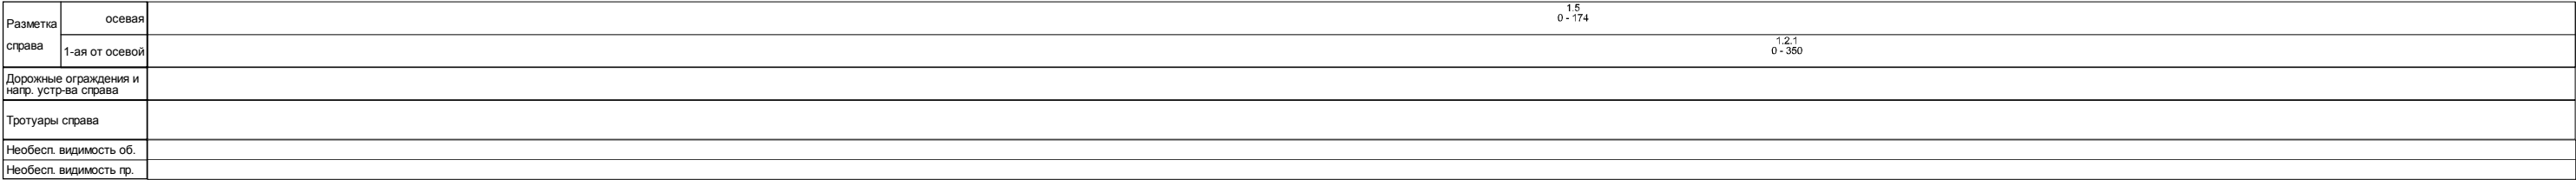
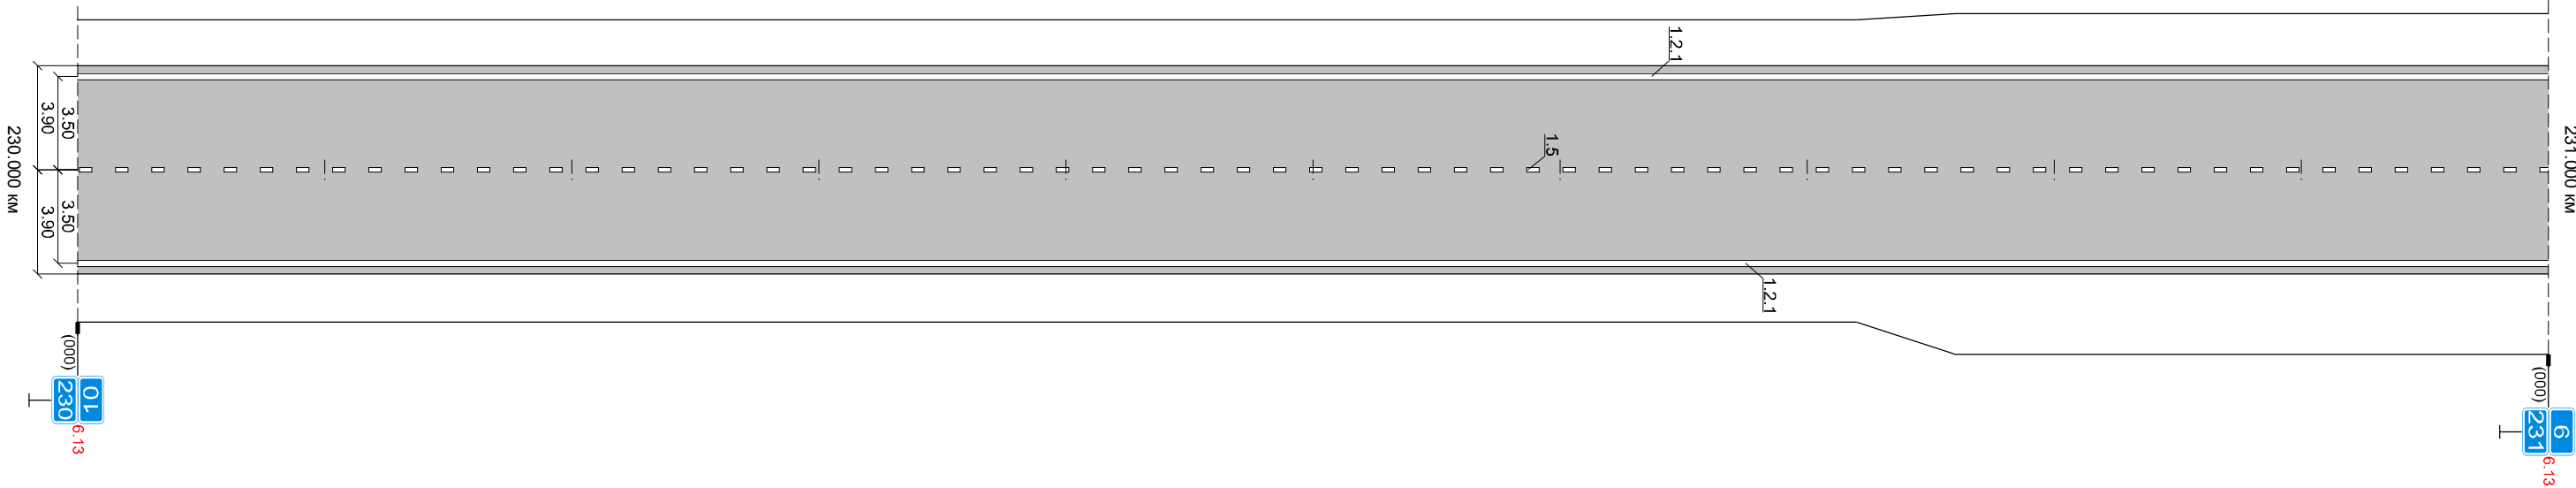
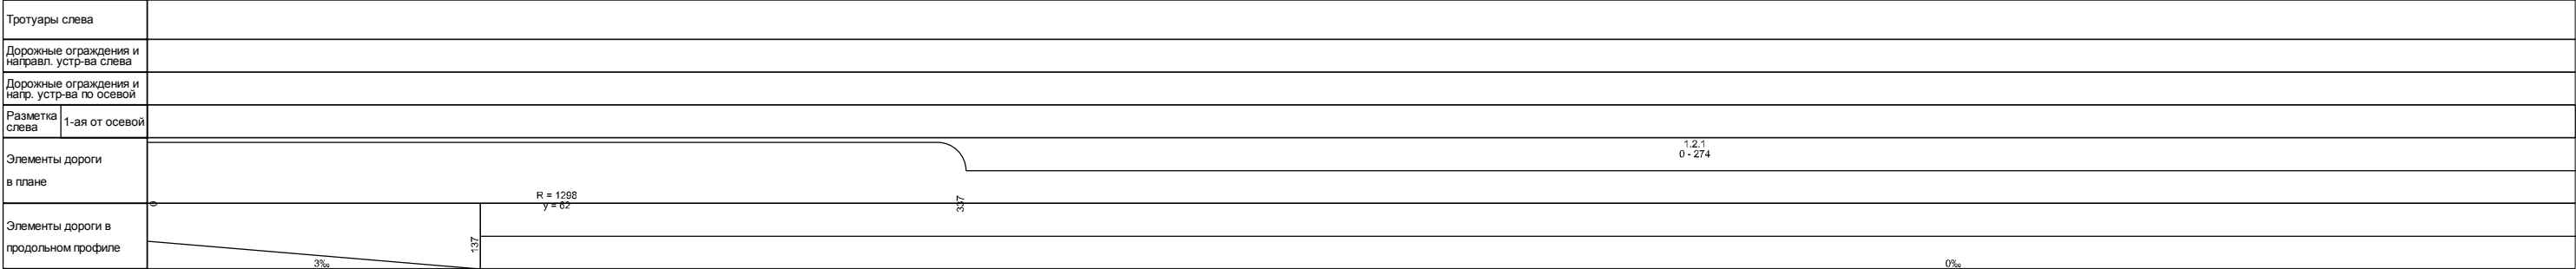


Разметка	осевая		1.6 174 - 274	1.1 274 - 350	1.1 350 - 455	1.7 455 - 491	1.1 491 - 535	1.1 535 - 580	
----------	--------	--	------------------	------------------	------------------	------------------	------------------	------------------	--	--	

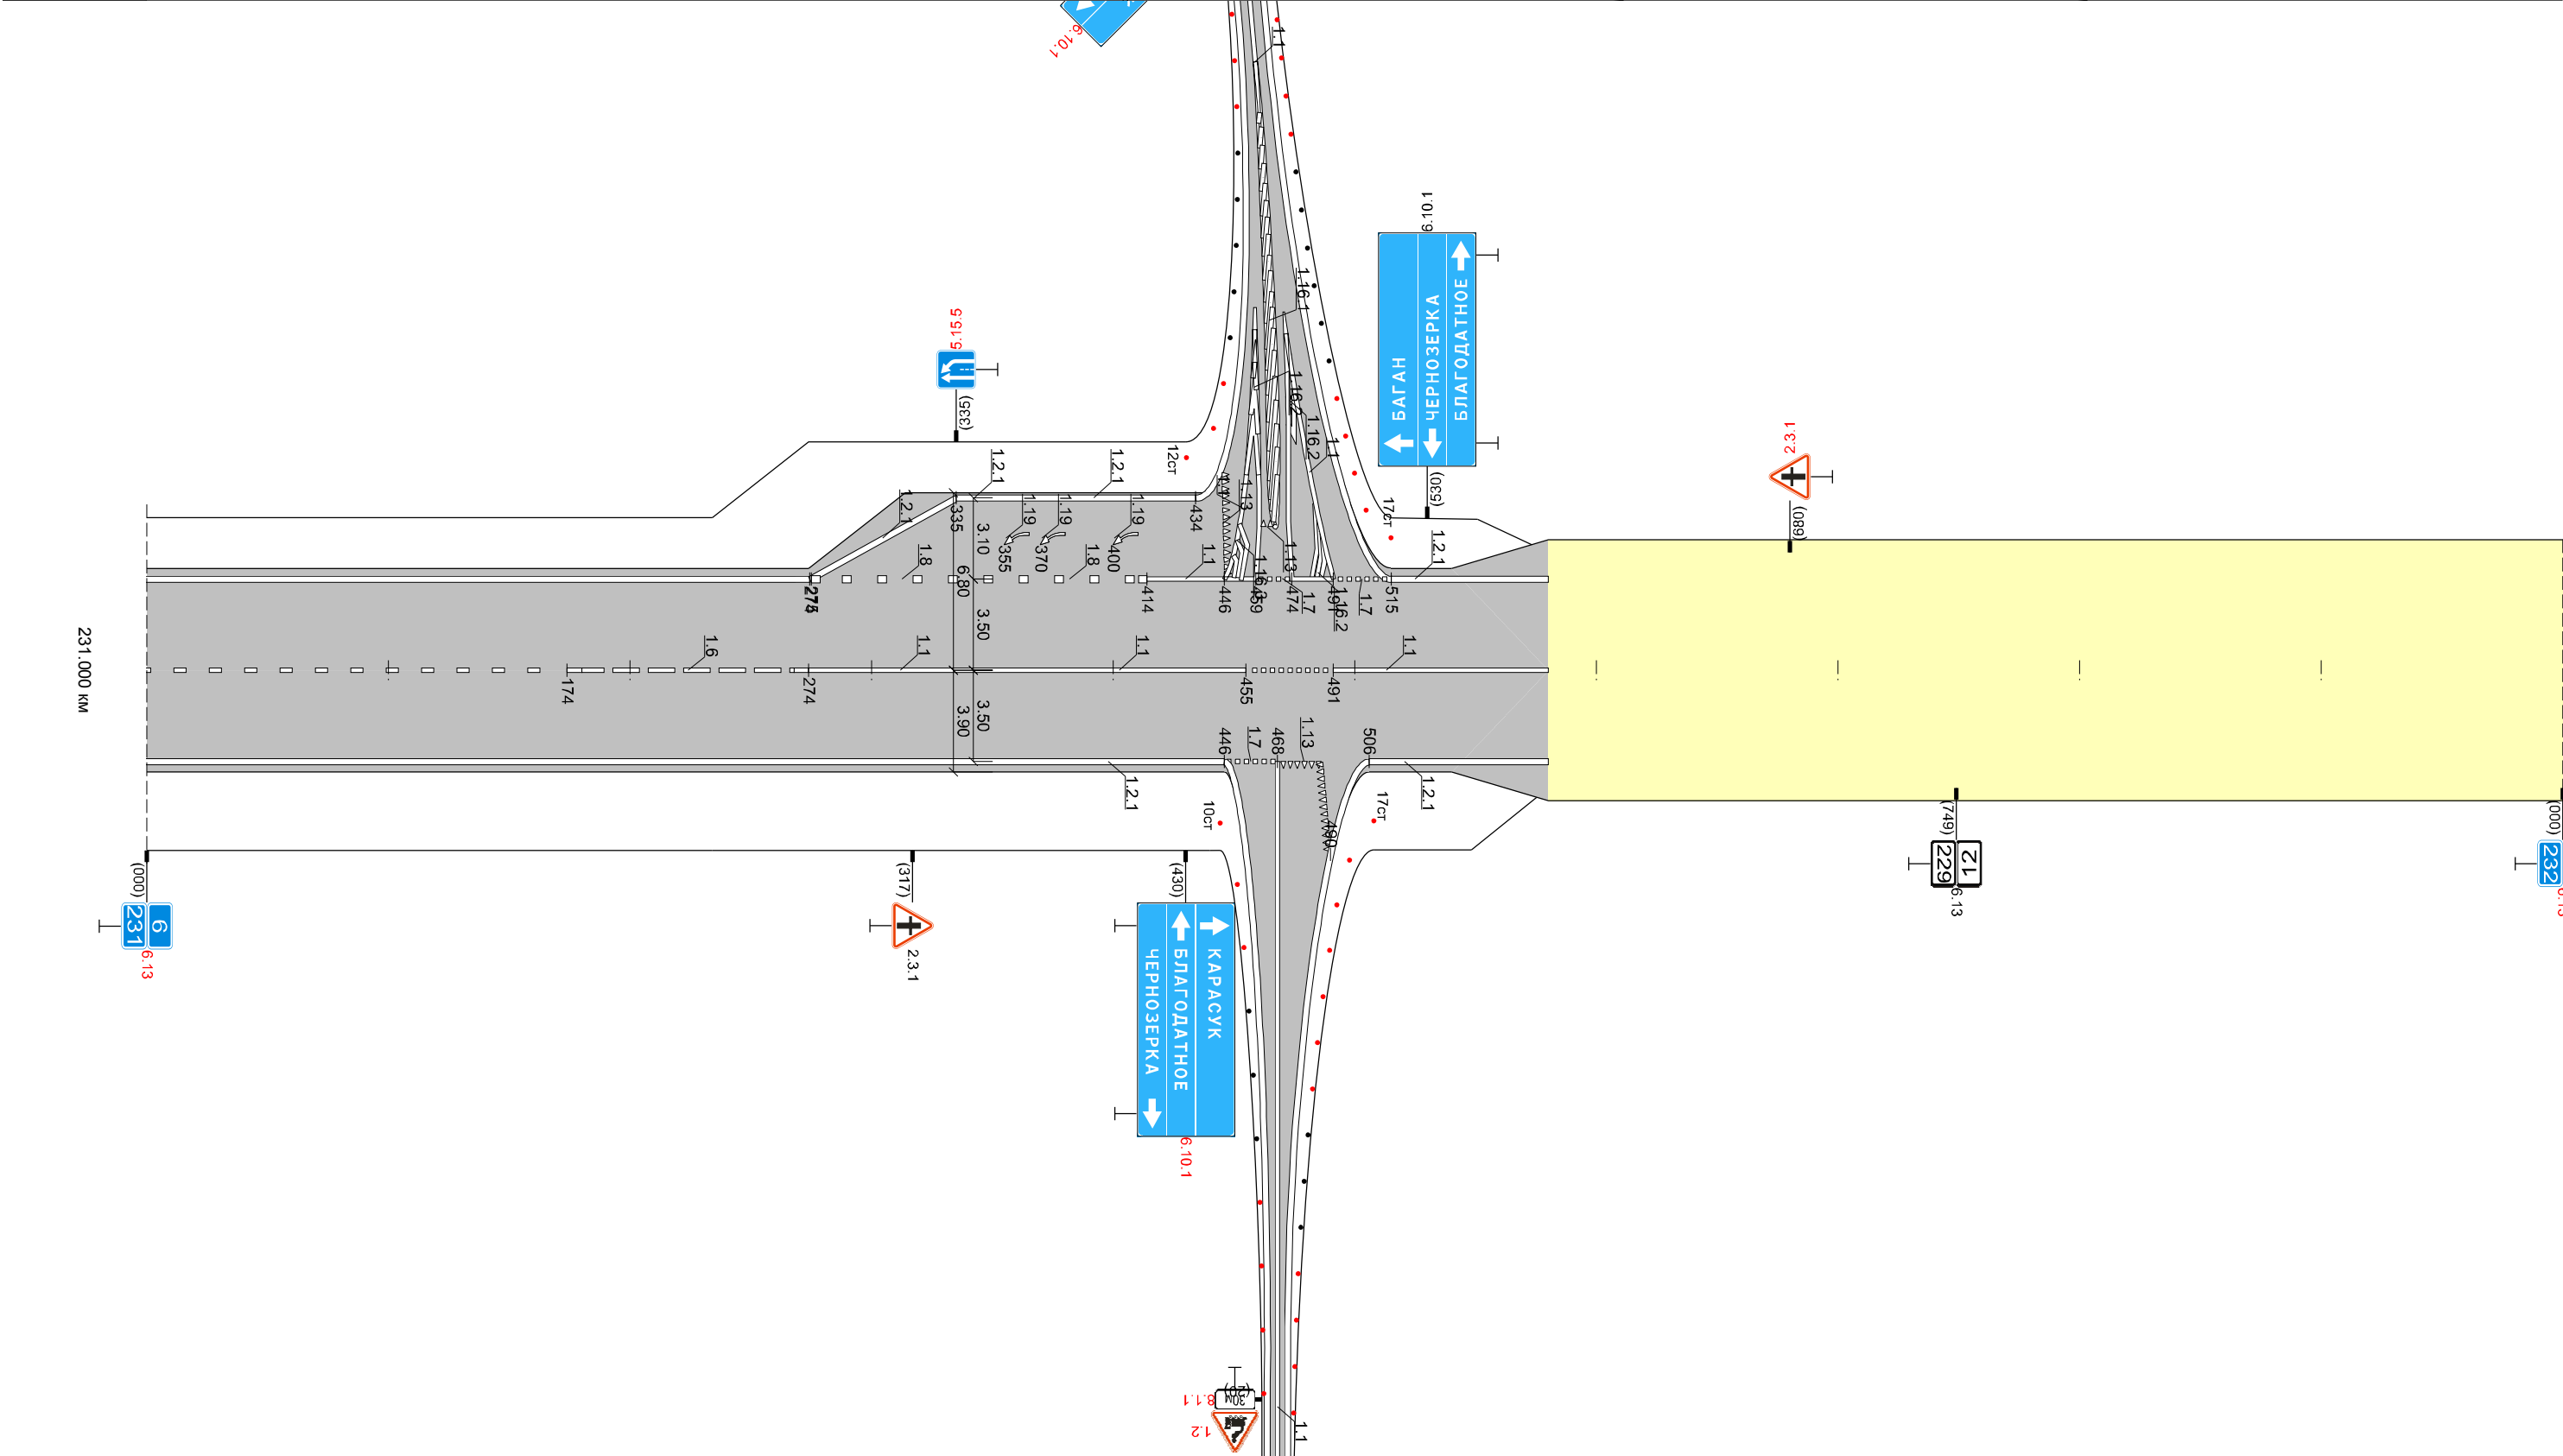


Тротуары слева																								
Дорожные ограждения и напращ. устр-ва слева		ст. (З) км 480 480																						
Дорожные ограждения и напращ. устр-ва по осевой																								
Разметка	2-ая от осевой	1.2.1 274 - 335			1.2.1 335 - 350			1.2.1 350 - 434			1.13 460 - 467			1.2.1 535 - 580										
	1-ая от осевой	1.8 275 - 350			1.8 350 - 414			1.1 414 - 446			1.7 460 - 474			1.7 491 - 515			1.2.1 515 - 535			R = 1312 y = 21			75	
Элементы дороги в плане		350 R = 1312 y = 21 350 R = 1312 y = 21 611 75 803																						
Элементы дороги в продольном профиле		0‰ 4‰ 7‰																						


"992 км в/д "М-51"-Кулино-Карасук (231.000 - 232.000 км)
232.000 км

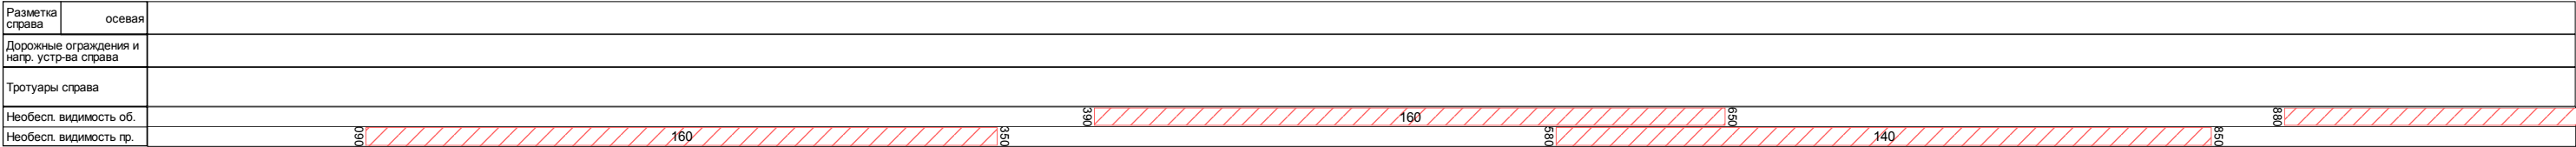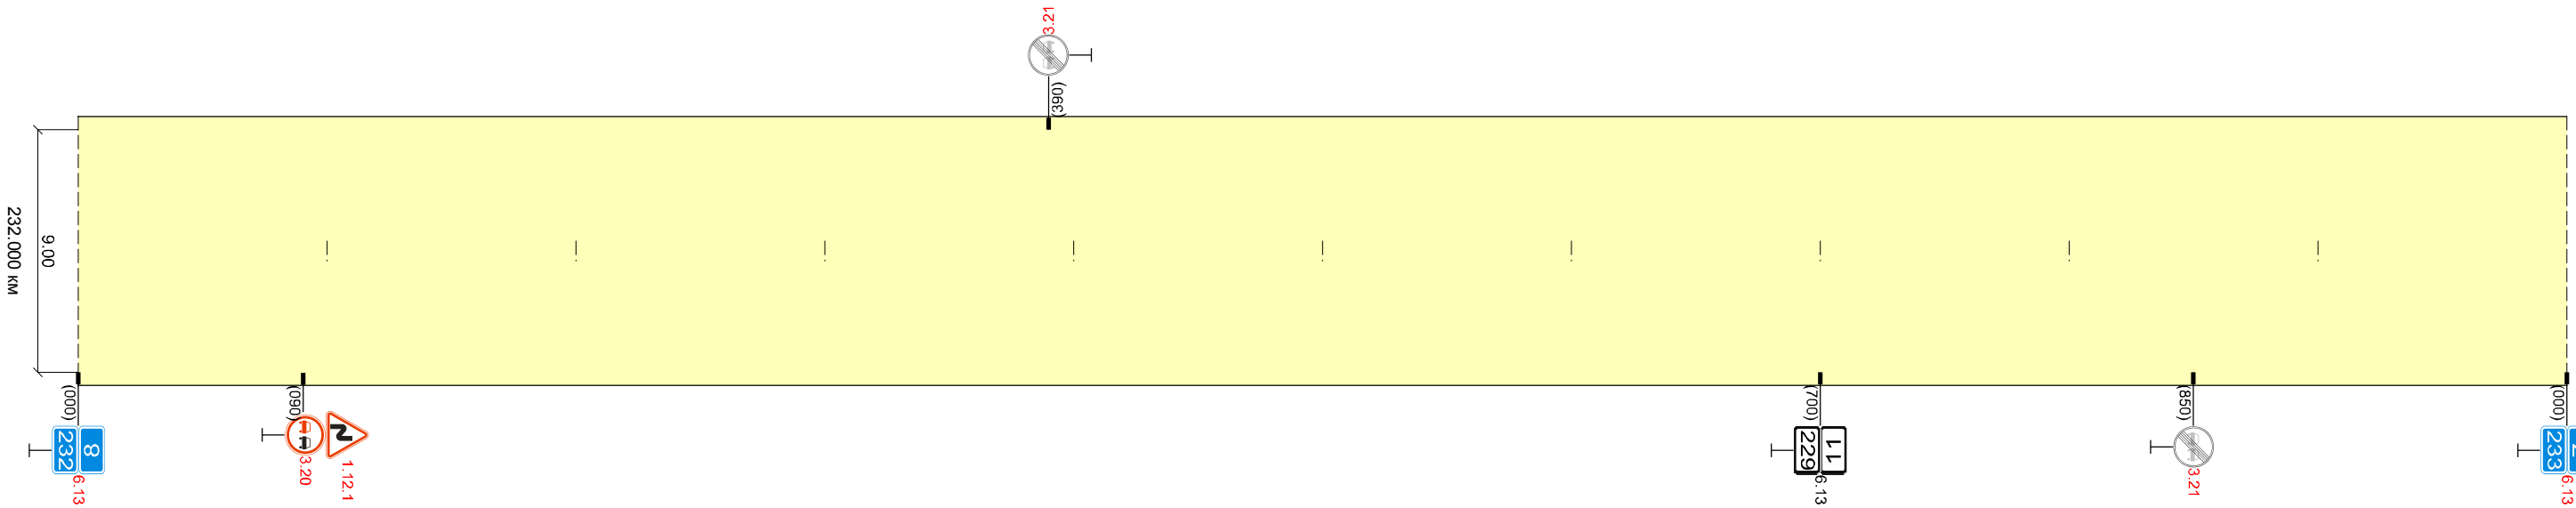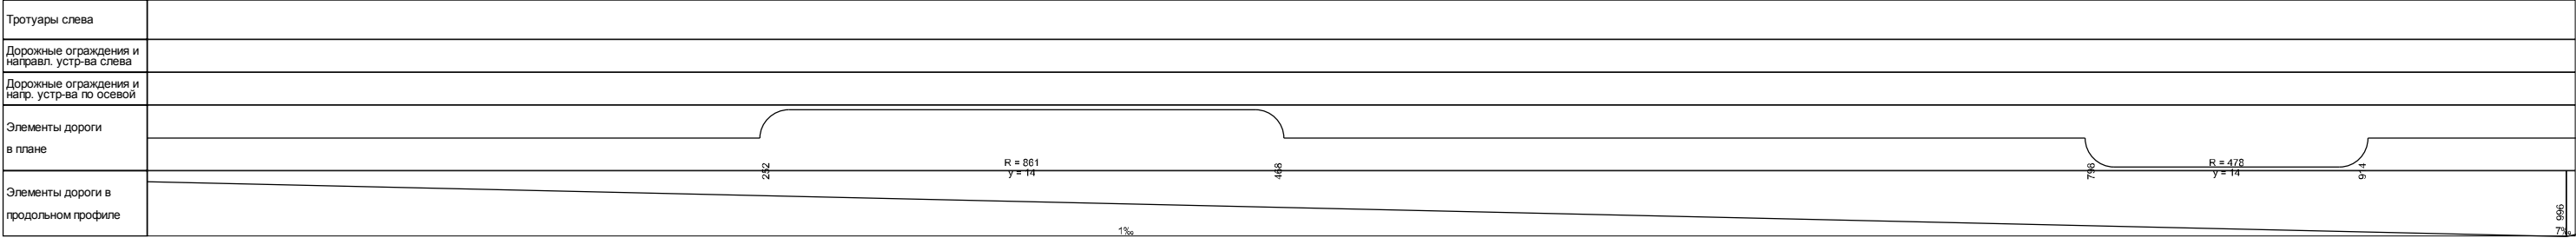




Тротуары слева	
Дорожные ограждения и направл. устр-ва слева	
Дорожные ограждения и нагр. устр-ва по осевой	
Элементы дороги в плане	
Элементы дороги в продольном профиле	7% 1.19 0%

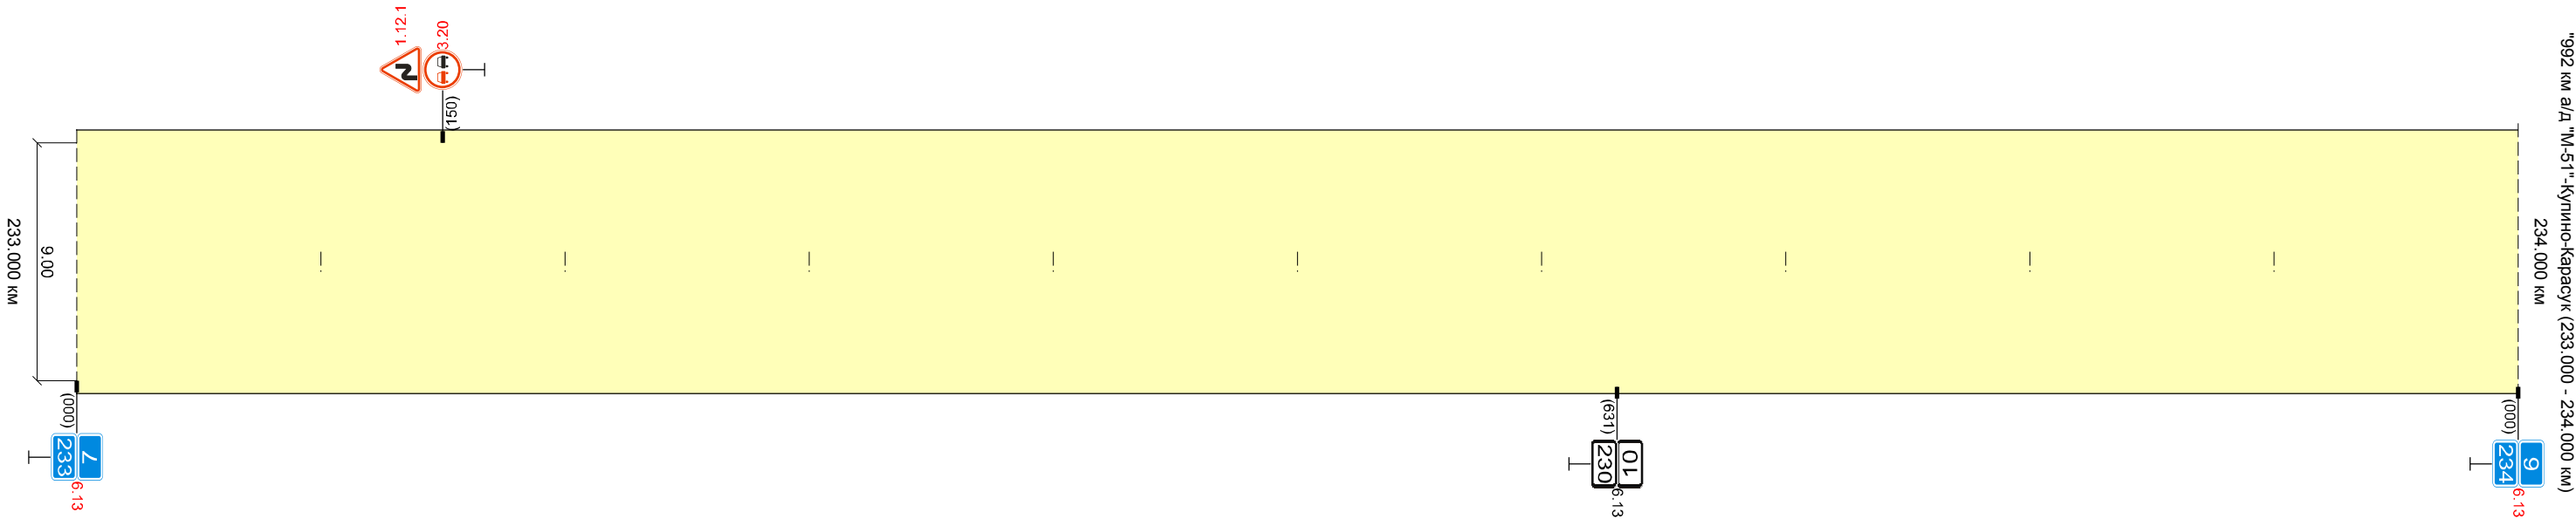


Разметка справа	осевая	
Дорожные ограждения и нагр. устр-ва справа		
Тротуары справа		
Необесп. видимость об.	140	150
Необесп. видимость пр.		

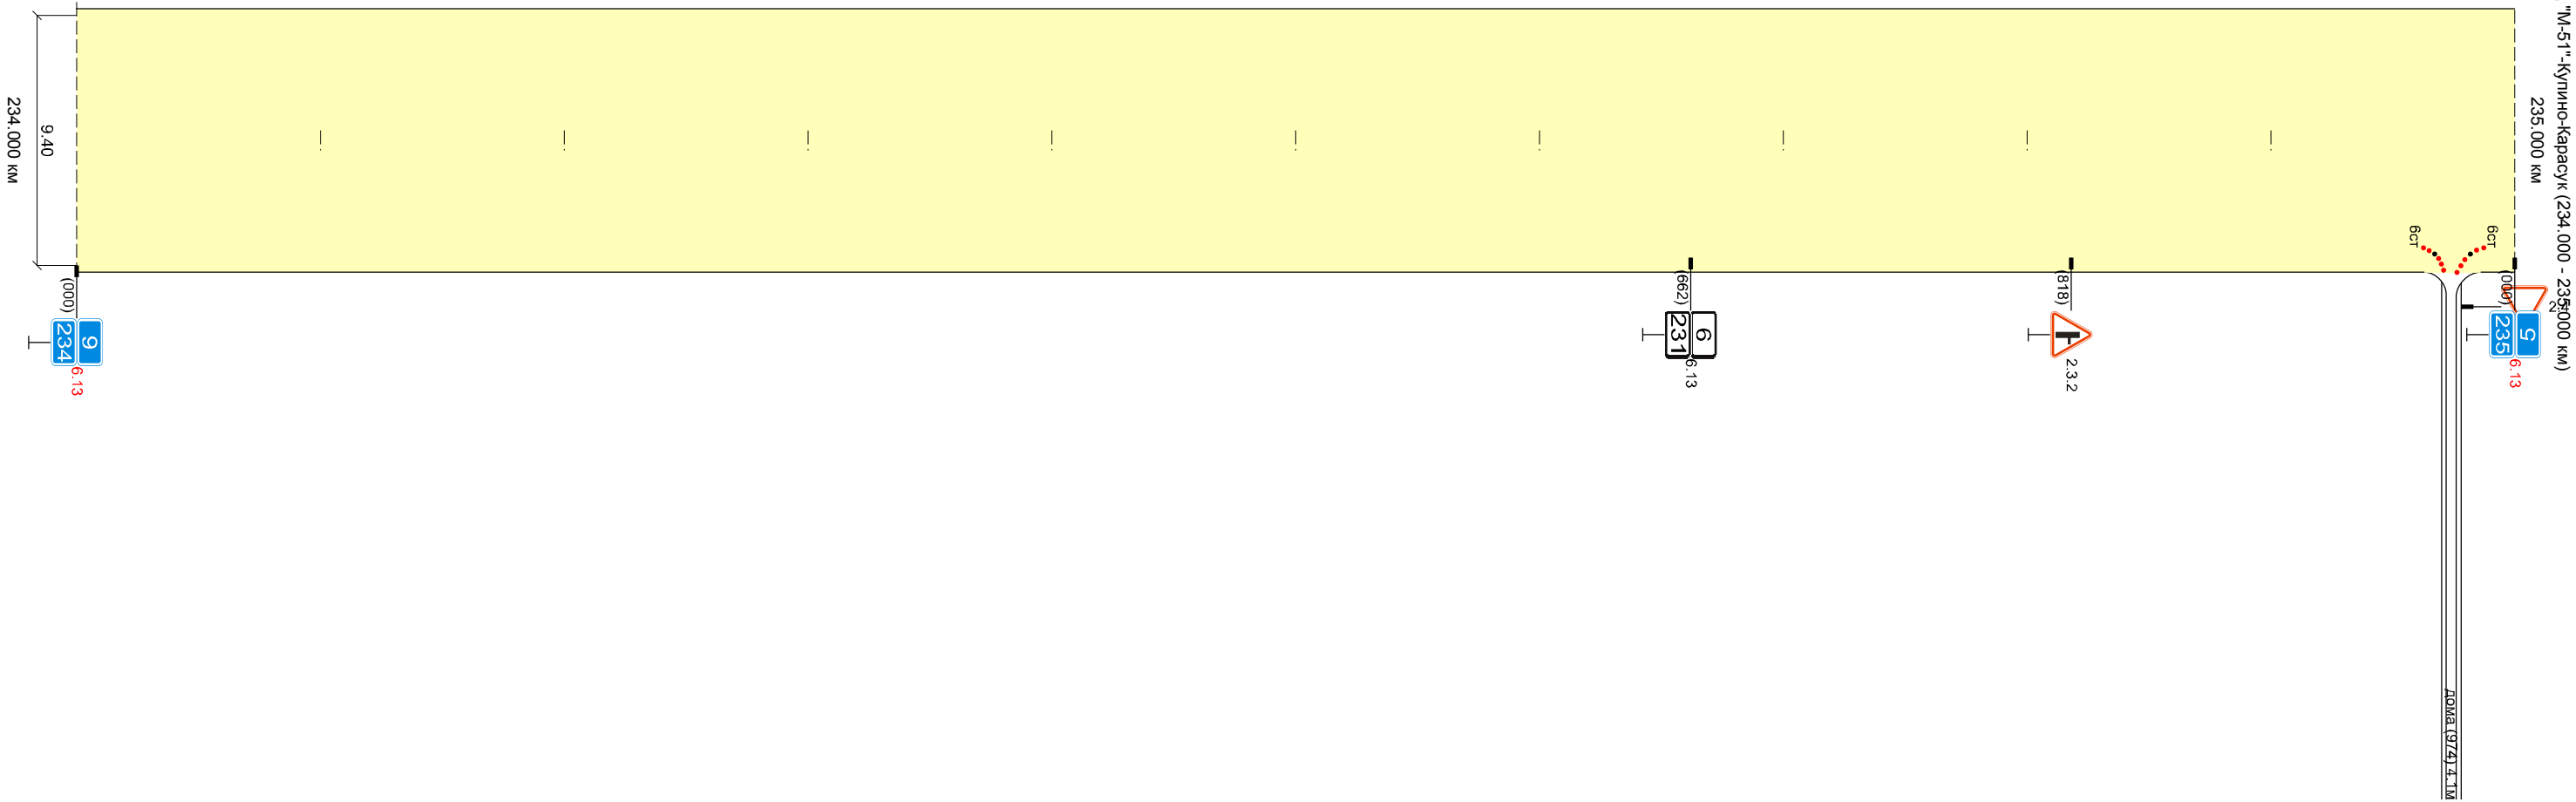


Разметка справа	осевая	
Дорожные ограждения и напр. устр-ва справа		ст. (42 м) 974 974
Тротуары справа		
Необесп. видимость об.		
Необесп. видимость пр.		

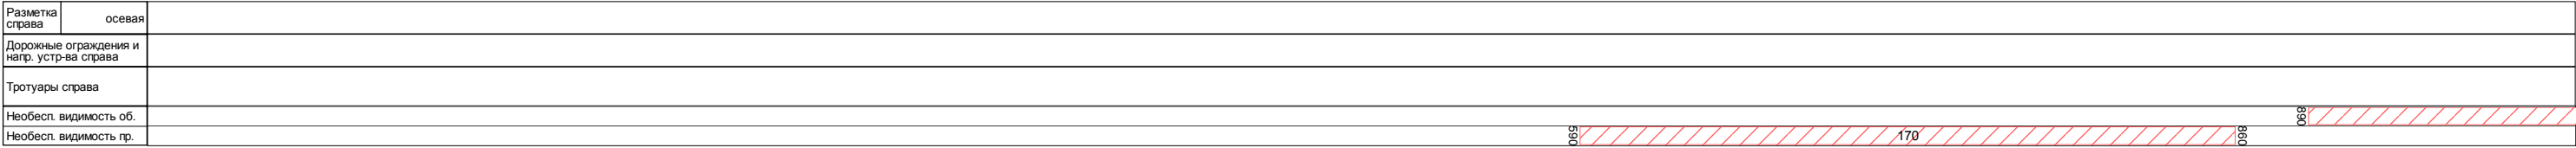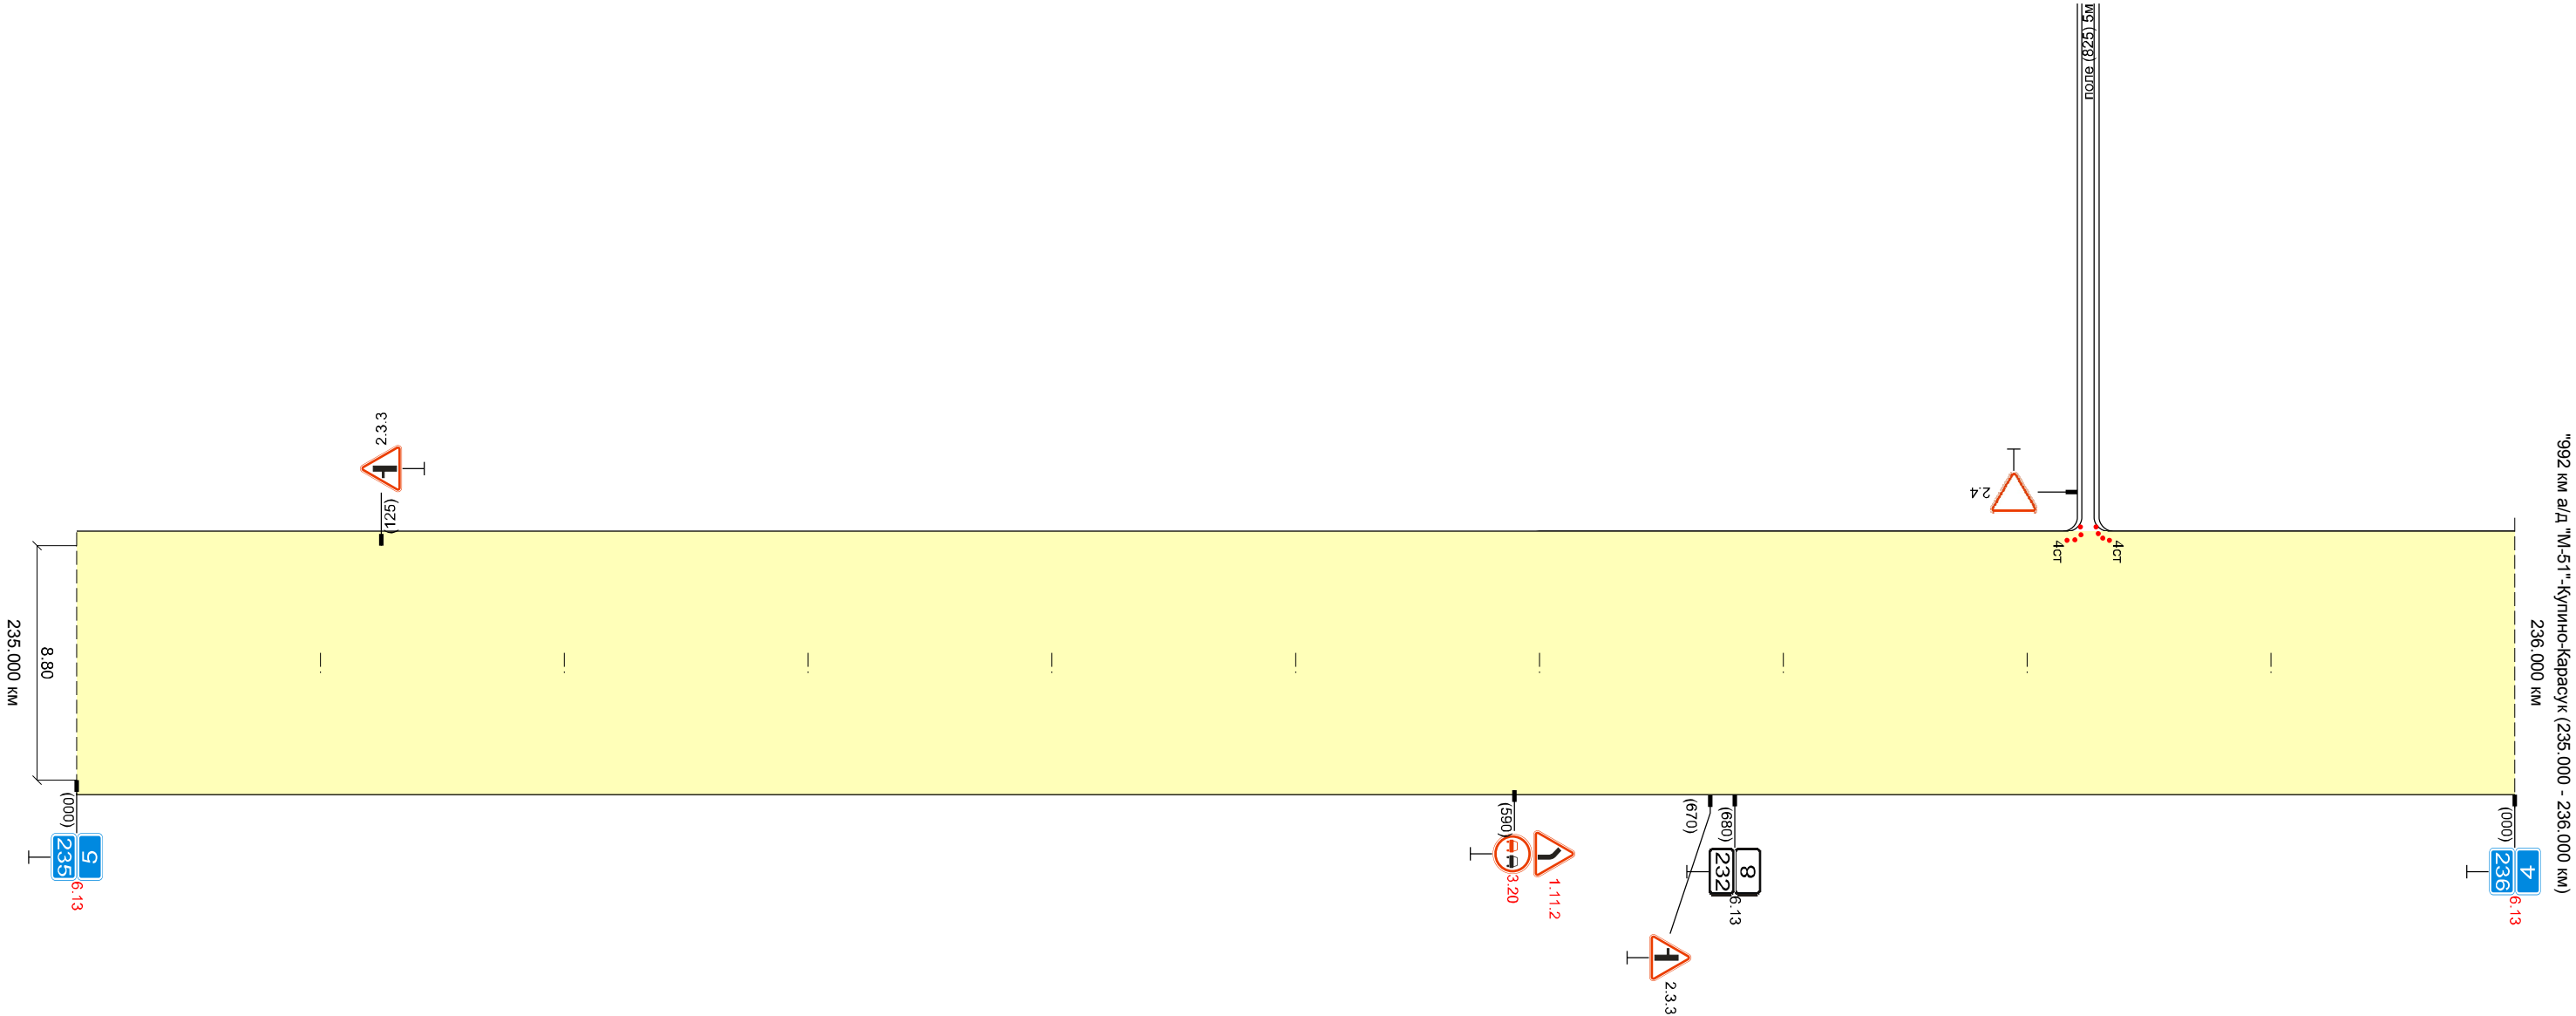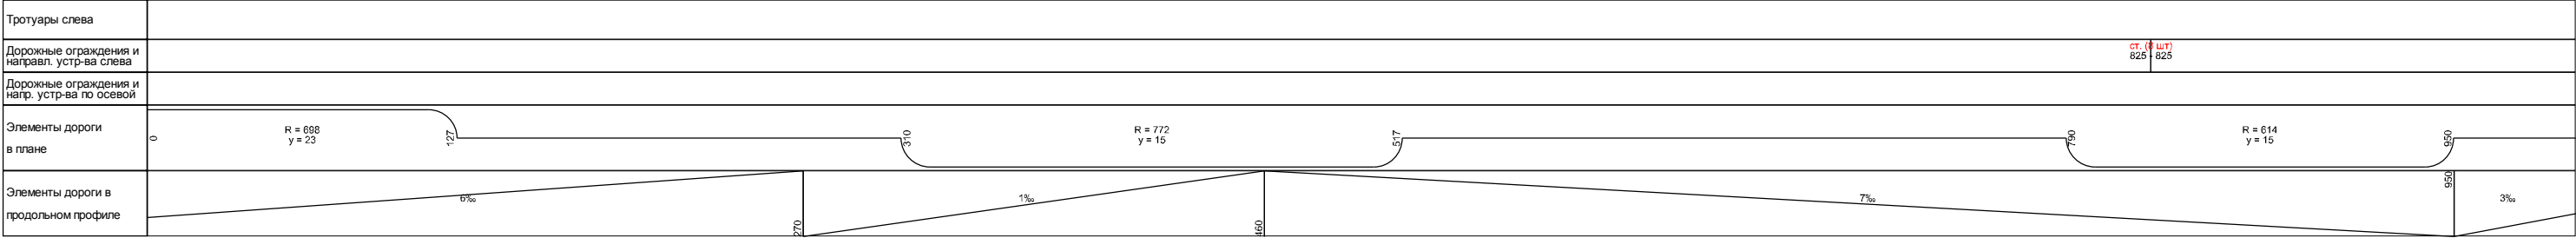


Разметка справа	осевая	
Дорожные ограждения и напр. устройства справа		
Тротуары справа		
Необесп. видимость об.	340	90
Необесп. видимость пр.	340	

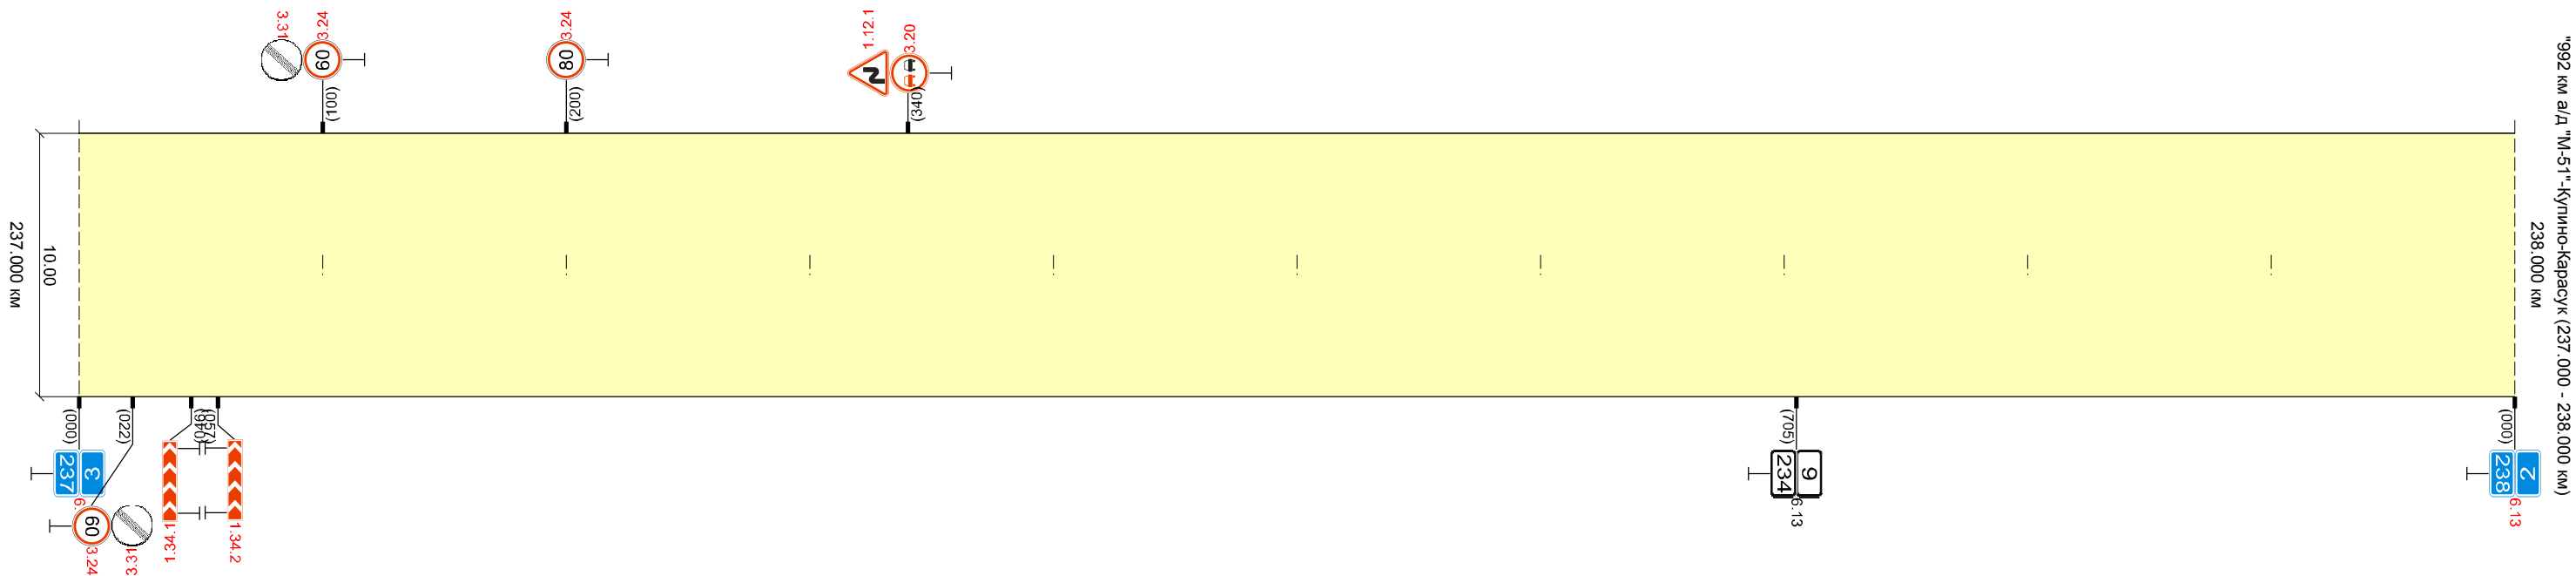

Разметка справа	осевая	
Дорожные ограждения и напр. устр-ва справа		
Тротуары справа		
Необесп. видимость об.		
Необесп. видимость пр.		

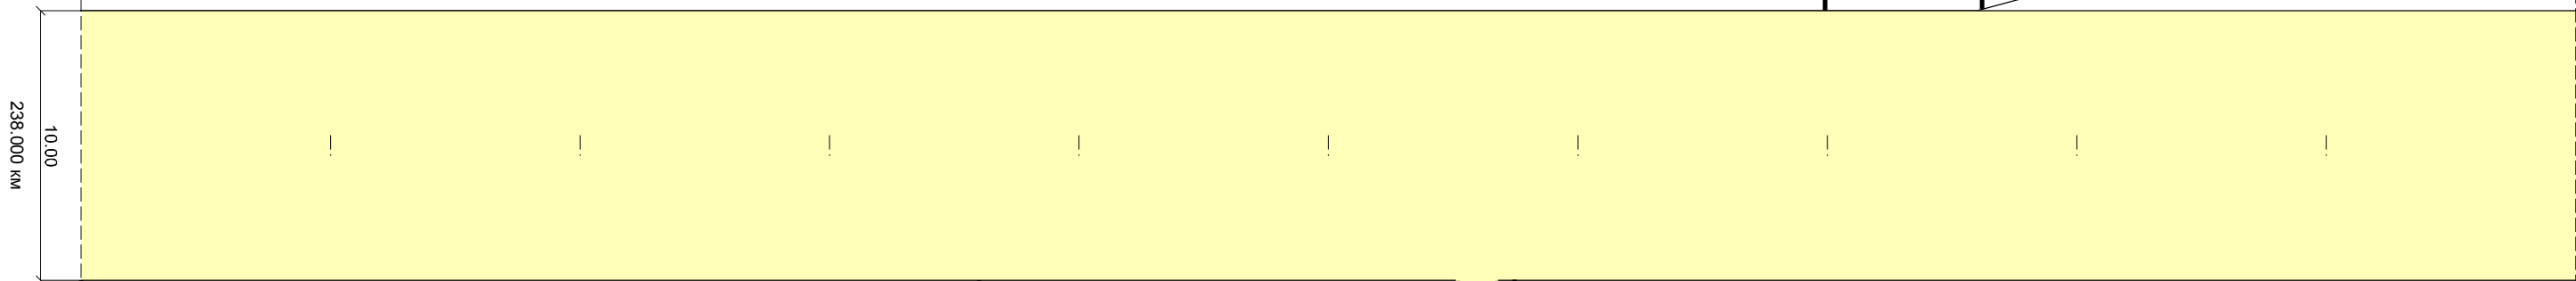


Разметка	осевая	1.1 550 - 577			1.1 589 - 836			1.6 836 - 936		1.5 936 - 1000		
	справа	1-ая от осевой	1.2.1 550 - 577			1.2.1 587 - 619 619 - 627			1.2.1 627 - 1000			
Дорожные ограждения и нап. устр-ва справа		ст. (10 шп) 561 - 575			ст. (10 шп) 591 - 605			ст. (6 шп) 620 - 620				
Тротуары справа												
Необесп. видимость об.		549 531 190 838										
Необесп. видимость пр.		349 194 549 531										

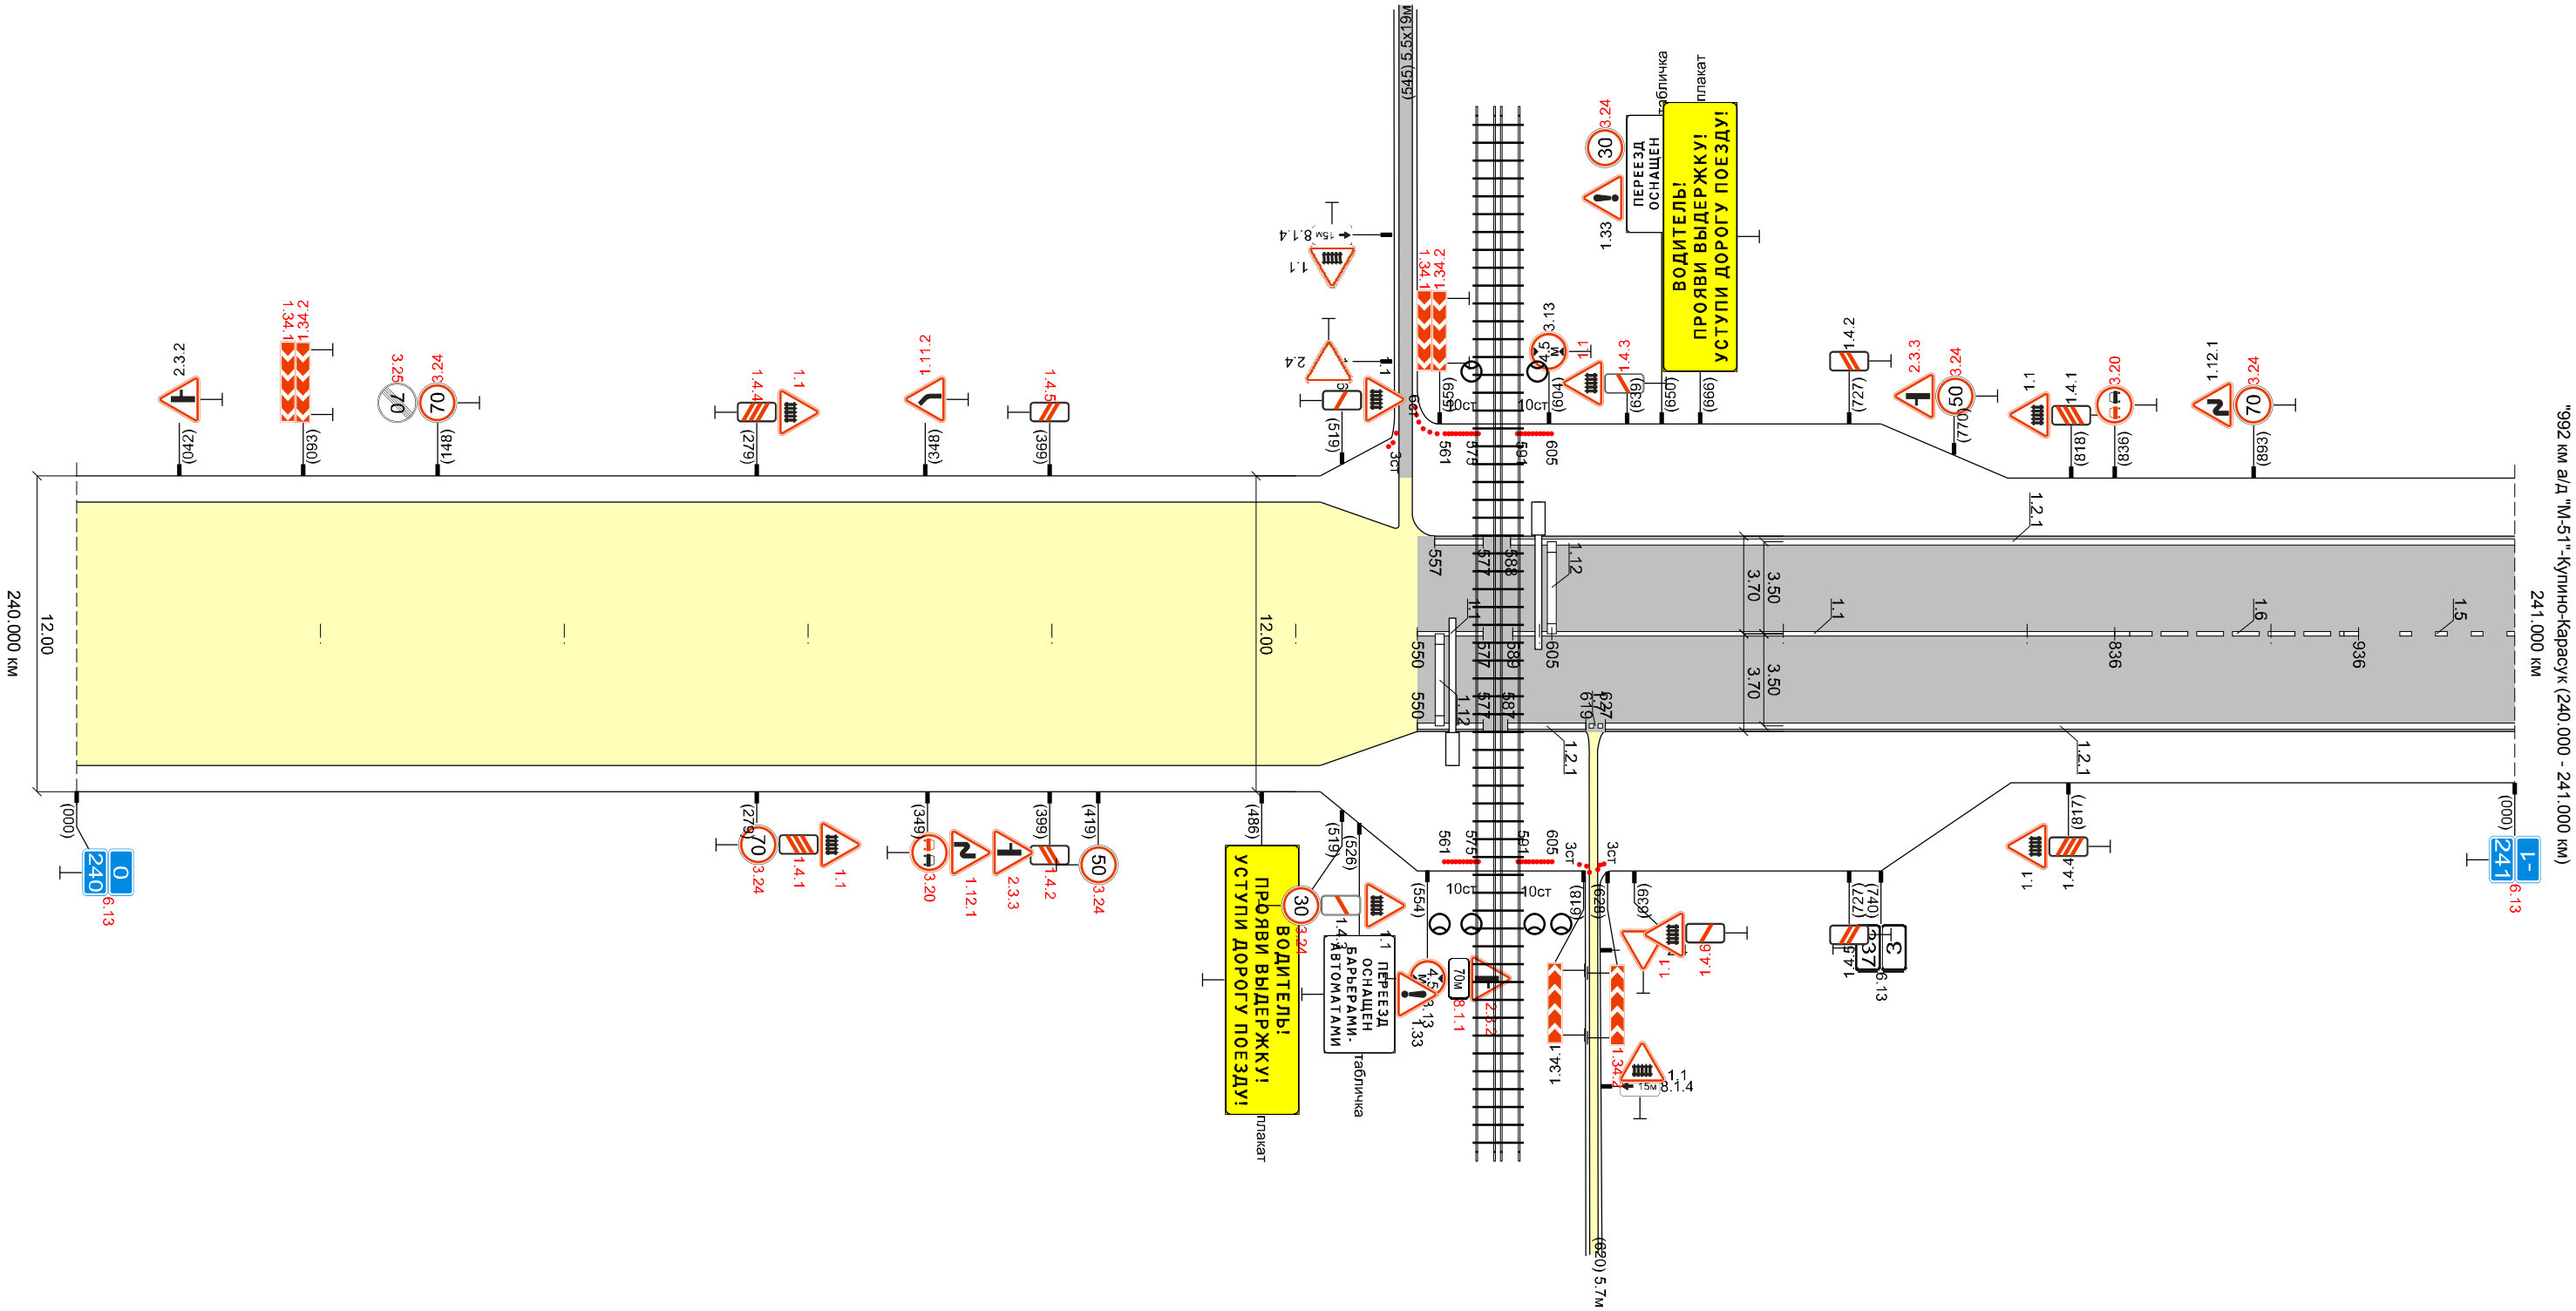

Тротуары слева		ст. (6 шп) 545 - 545 ст. (10 шп) 561 - 575 ст. (10 шп) 591 - 605			
Дорожные ограждения и нагр. устр-ва слева					
Дорожные ограждения и нагр. устр-ва по осевой					
Разметка слева	1-ая от осевой	1.2.1 557 - 577		1.2.1 588 - 1000	
Элементы дороги в плане		R = 245 y = 37 R = 56 y = 57 R = 17 y = 80			
Элементы дороги в продольном профиле		1% 5% 31% 10% 0%			

Тротуары слева	
Дорожные ограждения и направл. устр-ва слева	
Дорожные ограждения и нагр. устр-ва по осевой	
Разметка слева	1-ая от осевой
Элементы дороги в плане	
Элементы дороги в продольном профиле	

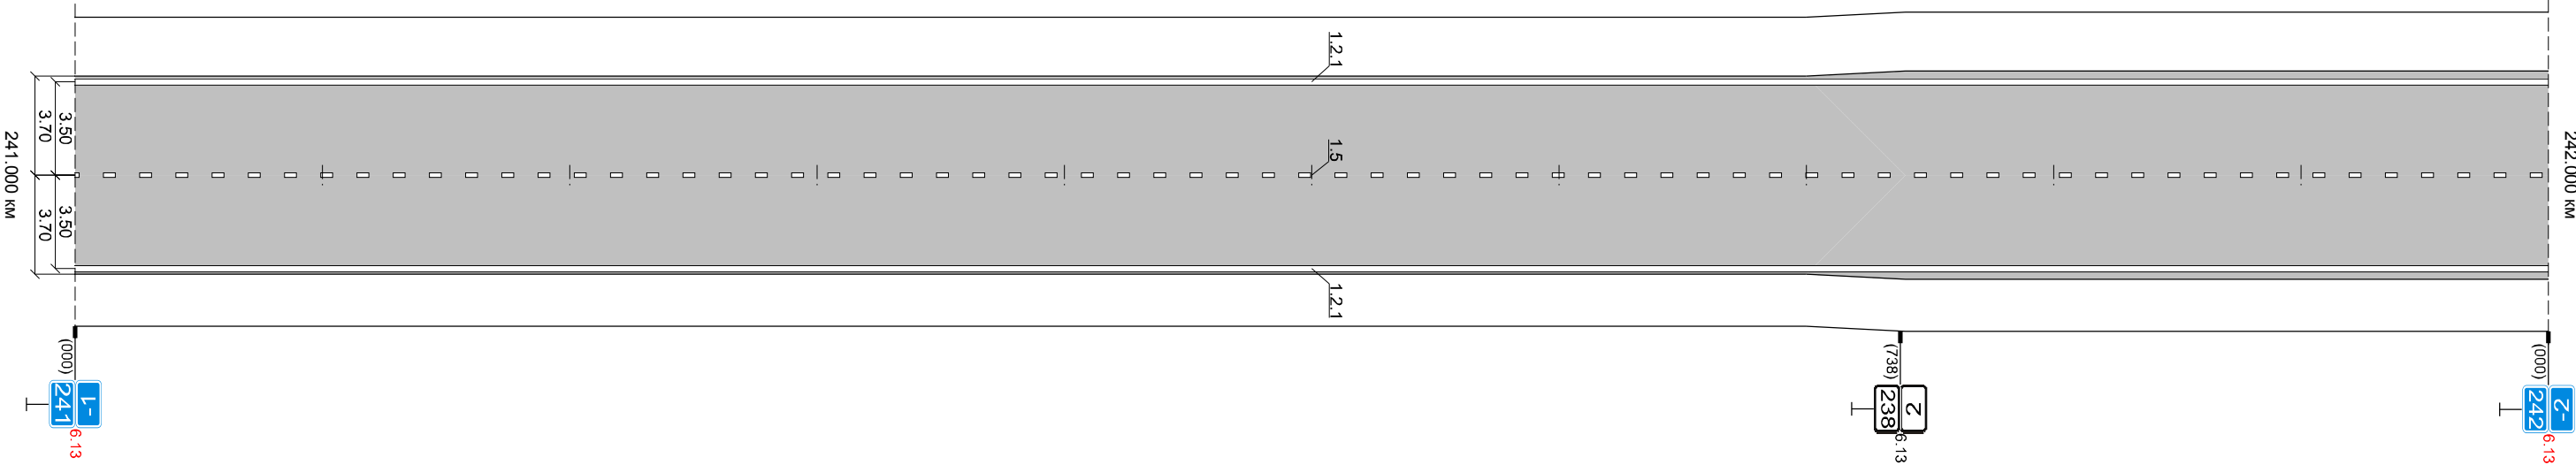

Разметка справа	осевая	
Разметка справа	1-ая от осевой	
Дорожные ограждения и нагр. устр-ва справа		
Тротуары справа		
Необесп. видимость об.		
Необесп. видимость пр.		

"992 км в/д "М-51"-Кулино-Карасук (241.000 - 242.000 км)
242.000 км

[illegible]

										1.6 950 - 955		1.1 955 - 995	
Разметка справа	осевая	1.6 0 - 56	1.1 56 - 113	1.7 113 - 139	1.1 139 - 179	1.6 179 - 279	1.5 279 - 855					1.6 855 - 950	
	1-ая от осевой	1.2.1 0 - 950											
Дорожные ограждения и напр. устр-ва справа							до до (V2) 420 - 528 420 - 528		до до до (V2) 528 - 543 528 - 543 543		до до (V2) 632 - 792 632 - 792		
Тротуары справа													
Необесп. видимость об.													
Необесп. видимость пр.													

