



Тротуары слева			
Дорожные ограждения и направл. устр-ва слева	ст. (6 км) 280 - 301		
Дорожные ограждения и направл. устр-ва по осевой			
Разметка слева	1-ая от осевой 0 - 275	1-я 275 - 301	1-2 301 - 1000
Элементы дороги в плане			
Элементы дороги в продольном профиле	15‰ 3‰ 15‰		
Высота слева, м			

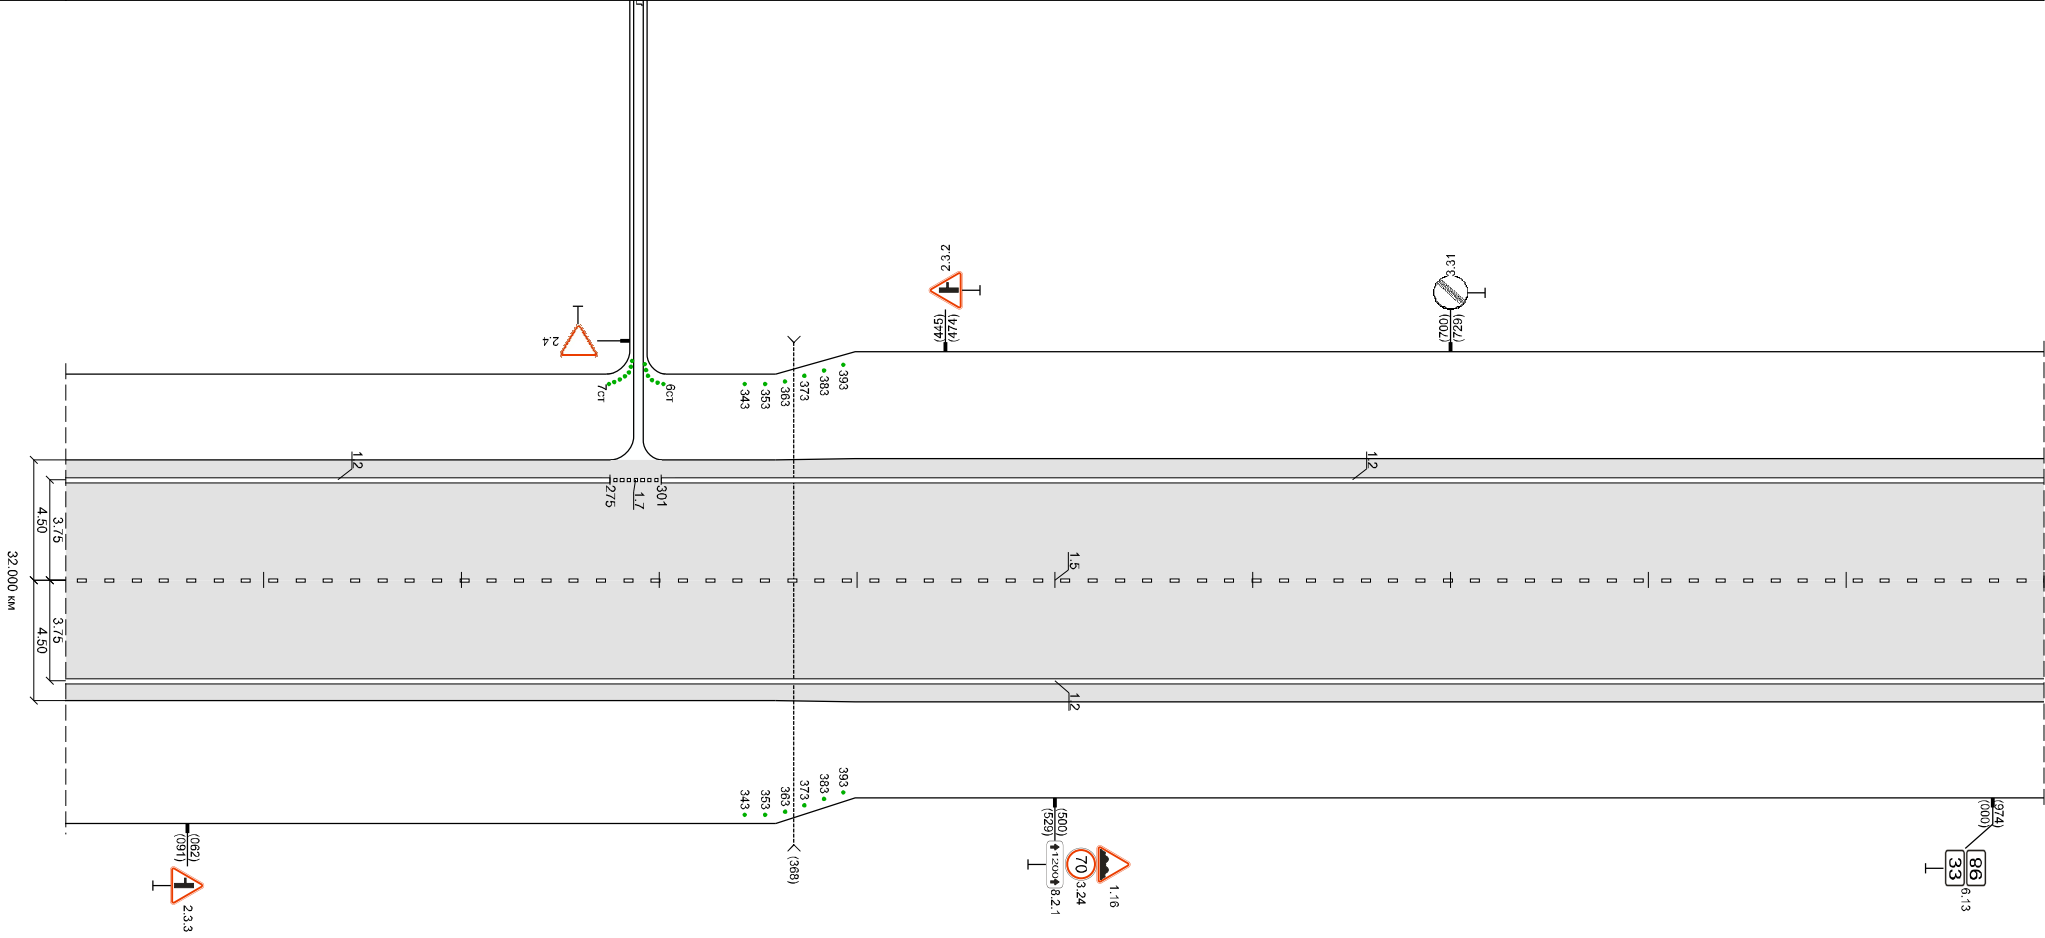

Новосибирск-Колывань (32,000 - 33,000 км)
33+026 км (L = 1,000 км)


Разметка	осевая	1-5 0 - 1000	
Разметка	справа	1-ая от осевой	1-2 0 - 1000
Дорожные ограждения и направл. устр-ва справа	ст. (6 км) 301 - 333		
Тротуары справа			
Необесп. видимость обр.			
Необесп. видимость пр.			

Тротуары слева					
Дорожные ограждения и направл. устр-ва слева	5(17) 51	5(17) 51	ст. 18 шп 509 - 548		
Дорожные ограждения и направл. устр-ва по осевой					
Разметка слева	1-ая от осевой		1:2 0 - 1000		
Элементы дороги в плане					
Элементы дороги в продольном профиле	3‰				
Высота слева, м					

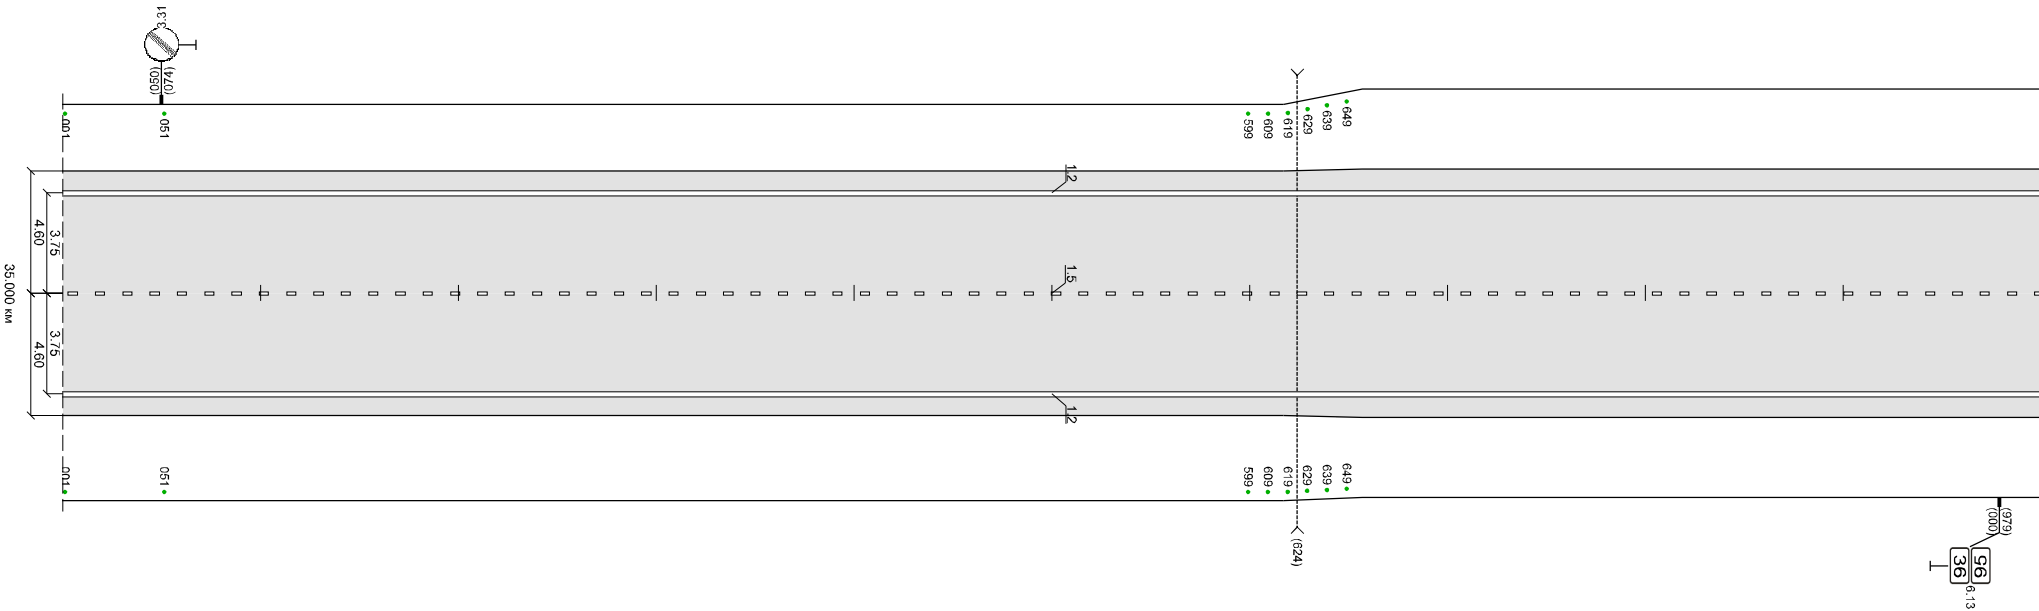

Разметка справа	1-ая от осевой		1:5 0 - 1000		
Дорожные ограждения и направл. устр-ва справа	5(17) 51	5(17) 51	ст. 18 шп 509 - 548		
Тротуары справа					
Необесп. видимость обр.					
Необесп. видимость пр.					

Разметка	основ	0 - 500				1,8	945 - 1000
справка	1-ая от основ	1,2	573 - 614	1,8	614 - 1000		
Дополнения справки и направл. устр-ва справка						27 (8 шт) 602 - 702	
Протоцары справки							
Необесп. видимость обр.							
Необесп. видимость пр.							

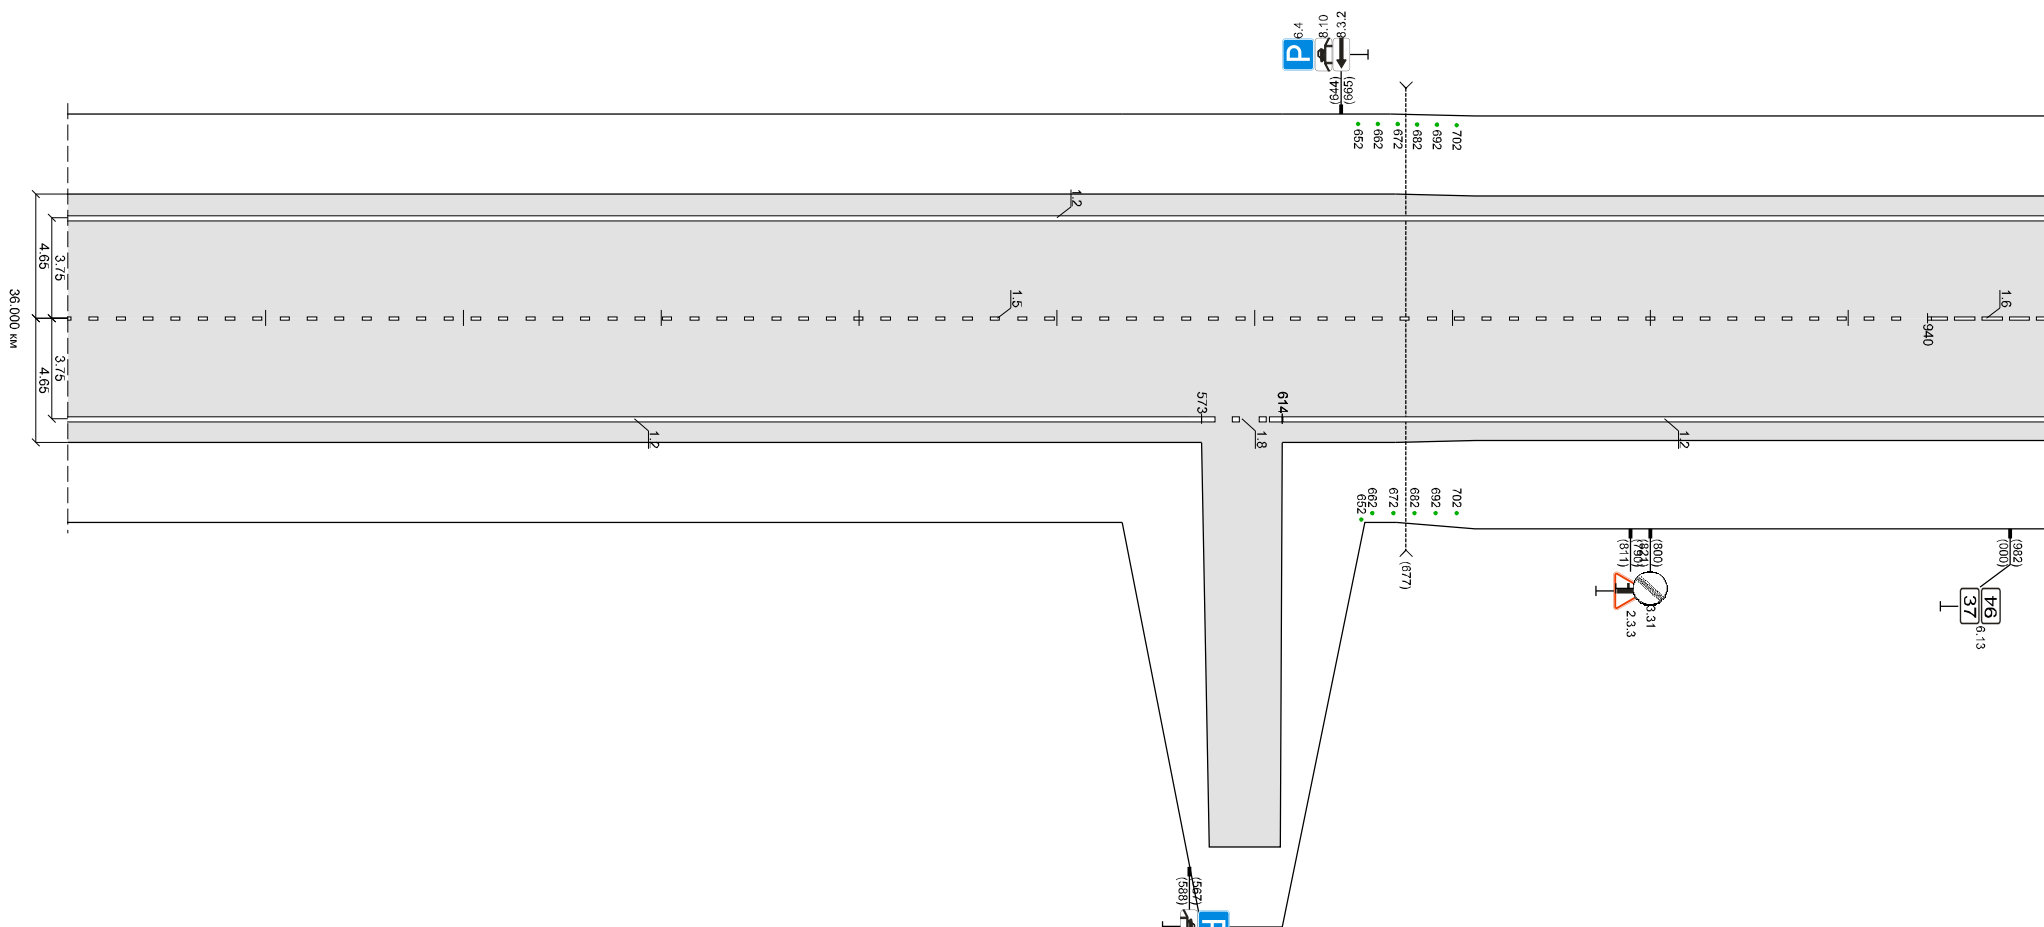

Новосибирск-Колывань (36.000 - 37.000 км)
37+018 км (L = 1.000 км)

[illegible]

(983) (000)

6.13

38

66

1.16

70


3.24

8.2.1


1100

(300) (978)

Раздел: табл.	основа	1,6 0 - 40	1,1 40 - 80	1,7 80 - 104	1,1 104 - 144	1,6 144 - 244	1,5 244 - 1000
справа	1-ая от основая						0 - 1000
Дорожные ограждения и направл. устр-ая справа							
Тротуары справа							
Несобес. видимость обр.							
Несобес. видимость пр.							

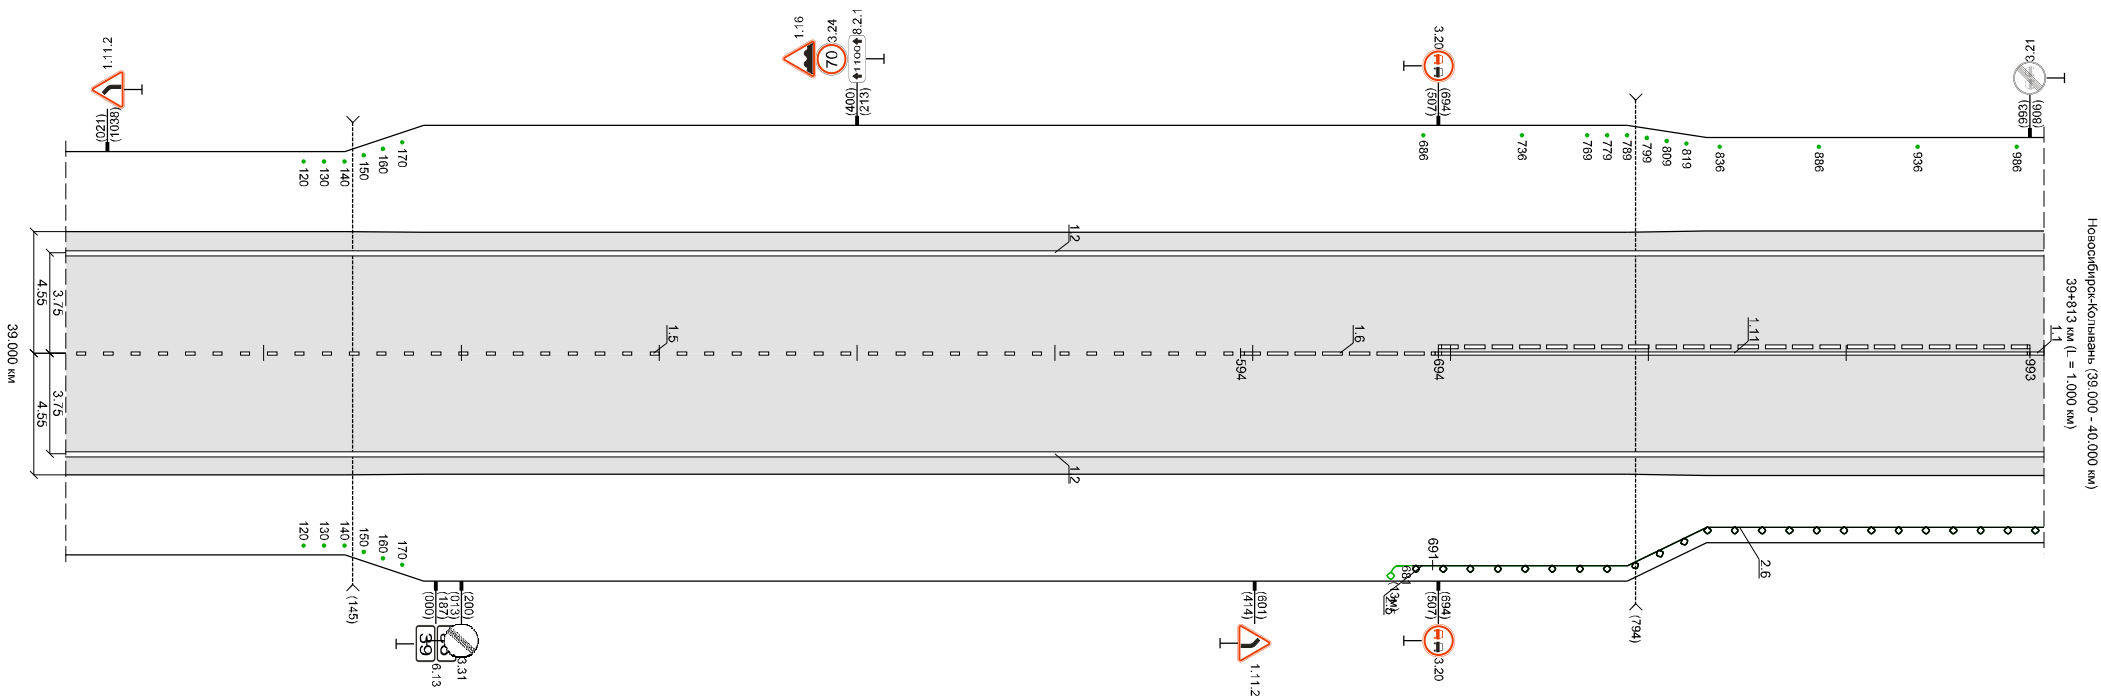[illegible]


Тротуары слева				
Дорожные ограждения и направл. устр-ва слева	ст. (2 шт) 0 - 86			ДО 021 116 - 1000
Дорожные ограждения и направл. устр-ва по осевой				
Разметка слева	1-ая от осевой	1,2 0 - 422	1,2 422 - 696	1,4 696 - 796
Элементы дороги в плане	ю	R = 619 γ = 99		
Элементы дороги в продольном профиле	10% 3%			
Высота слева, м				

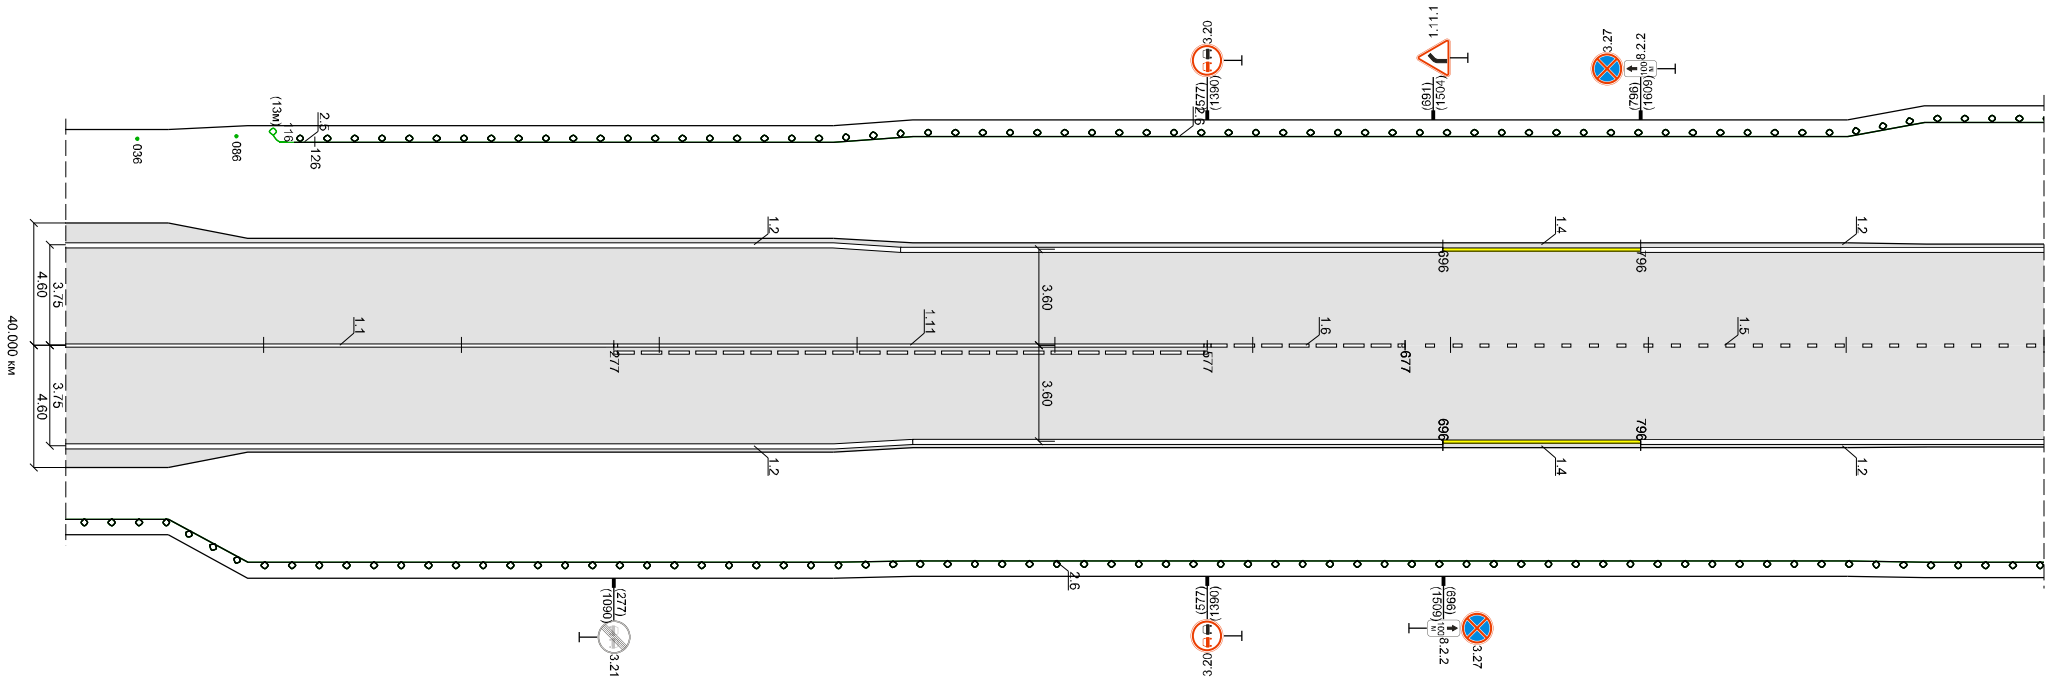

Новосибирск-Колывань (40,000 - 41,000 км)
39+1813 км (L = 1,000 км)

Разметка	осевая	1,1 0 - 277	1,11 277 - 577	1,6 577 - 677	1,5 677 - 1000
Разметка справа	1-ая от осевой	1,2 0 - 428	1,2 428 - 696	1,4 696 - 796	1,2 796 - 1000
Дорожные ограждения и направл. устр-ва справа	ДО 022 0 - 1000				
Тротуары справа					
Необесп. видимость обр.	577				
Необесп. видимость пр.	277				


Тротуары слева										
Дорожные ограждения и направл. устр-ва слева	ДО (22) 0 - 100			ДО (22) 148 - 1000						
Дорожные ограждения и направл. устр-ва по осевой										
Разметка слева	1-ая от осевой 0 - 114		1.2 114 - 134		1.2 134 - 1000					
Элементы дороги в плане										
Элементы дороги в продольном профиле	3‰									
Высота слева, м										

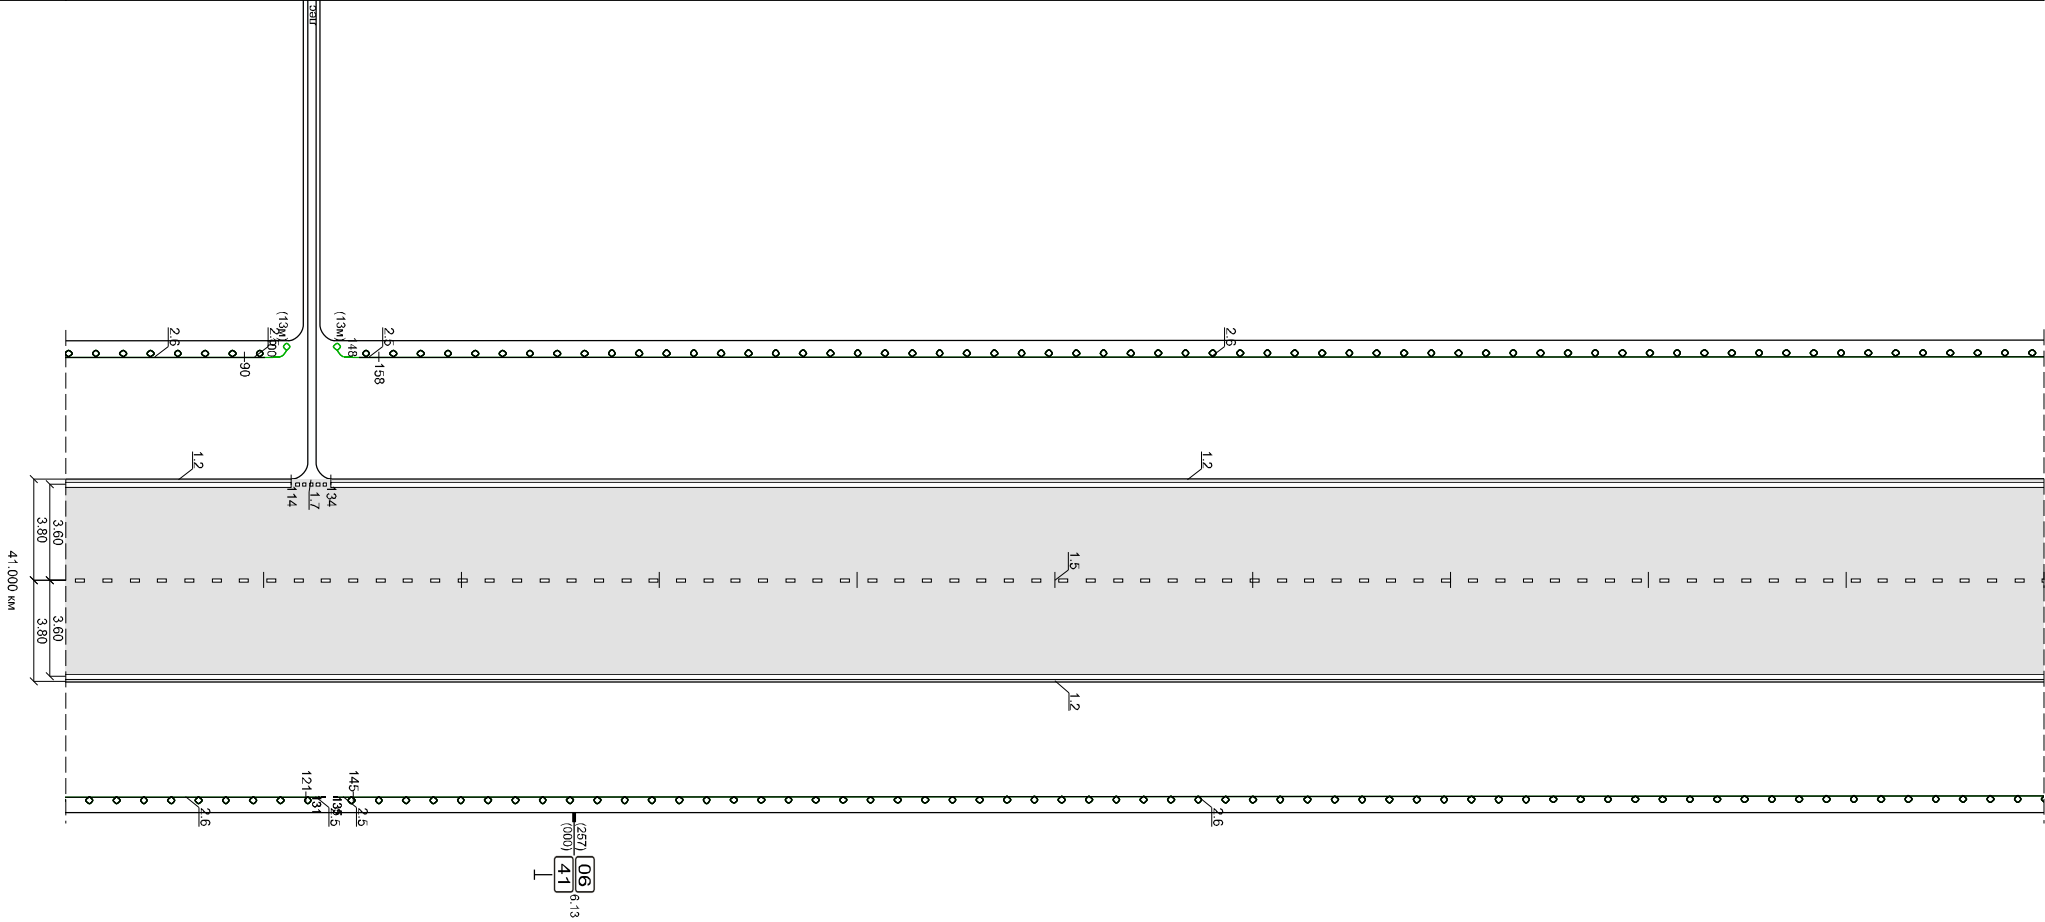



Новосибирск-Колывань (41,000 - 42,000 км)
41+743 км (L = 1,000 км)

Разметка справа	осевая			1.5 0 - 1000	
	1-ая от осевой			1.2 0 - 1000	
Дорожные ограждения и направл. устр-ва справа		ДО (22) 0 - 134			ДО (22) 134 - 1000
Тротуары справа					
Необесп. видимость обр.					
Необесп. видимость пр.					


Разметка справки	основа	1.5 0 - 279	1.6 279 - 579	1.11 379 - 642	642 - 924	1.7 824 - 844	1.1 844 - 1000
	1-ая от основы			1.2 0 - 823		1.7 823 - 836	1.2 836 - 1000
	Дополнения, оправдания и направл. устр-ва справки	Д.0 (72) 0 - 817					Д.0 (72) 800 - 1000
	Тротуары справки						
	Необесп. видимость обр.						
Необесп. видимость пр.	240		240	240	240	240	240

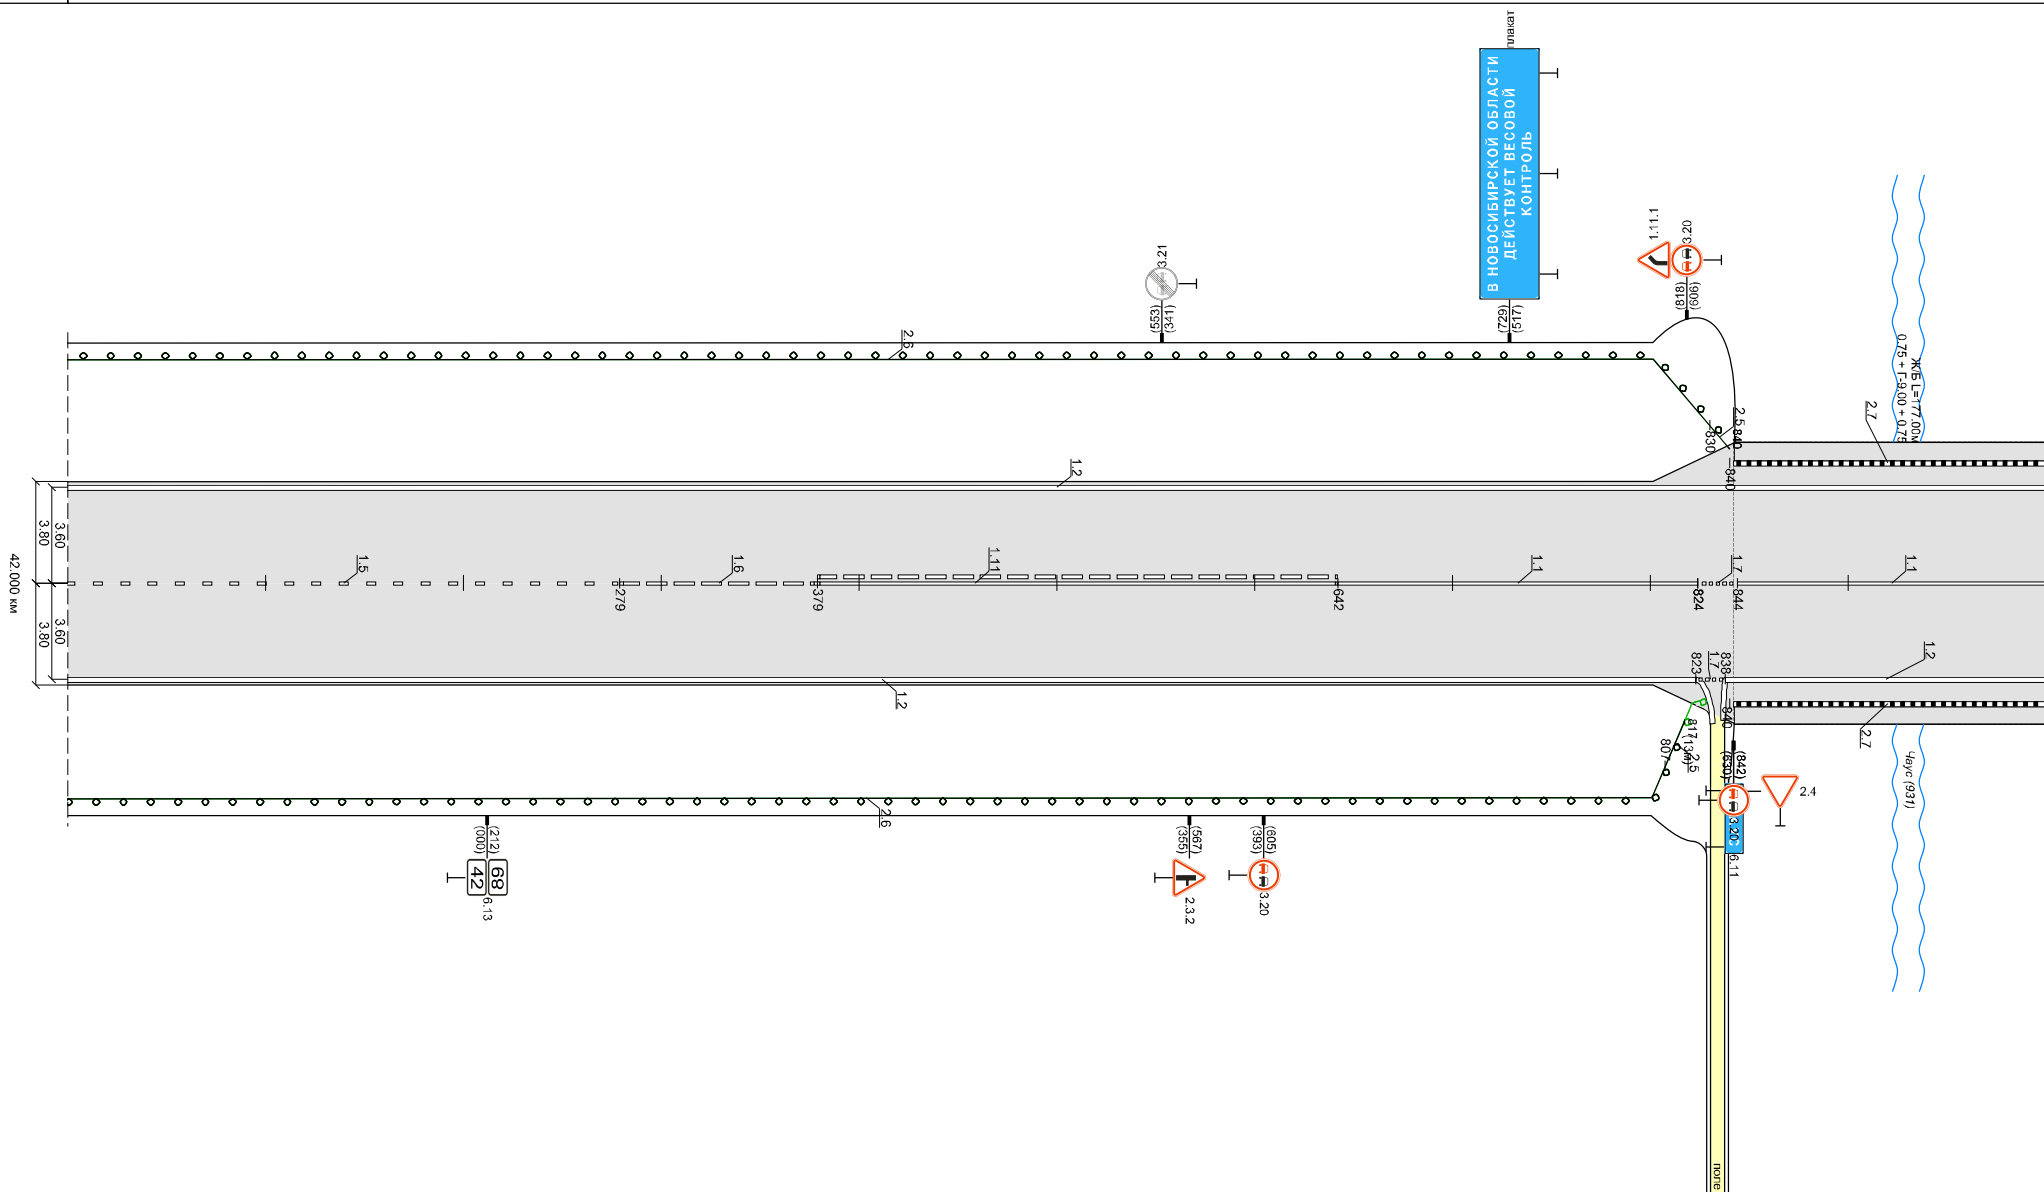



Новосибирск-Колывань (42.000 - 43.000 км)
42+788 км (L = 1.000 км)

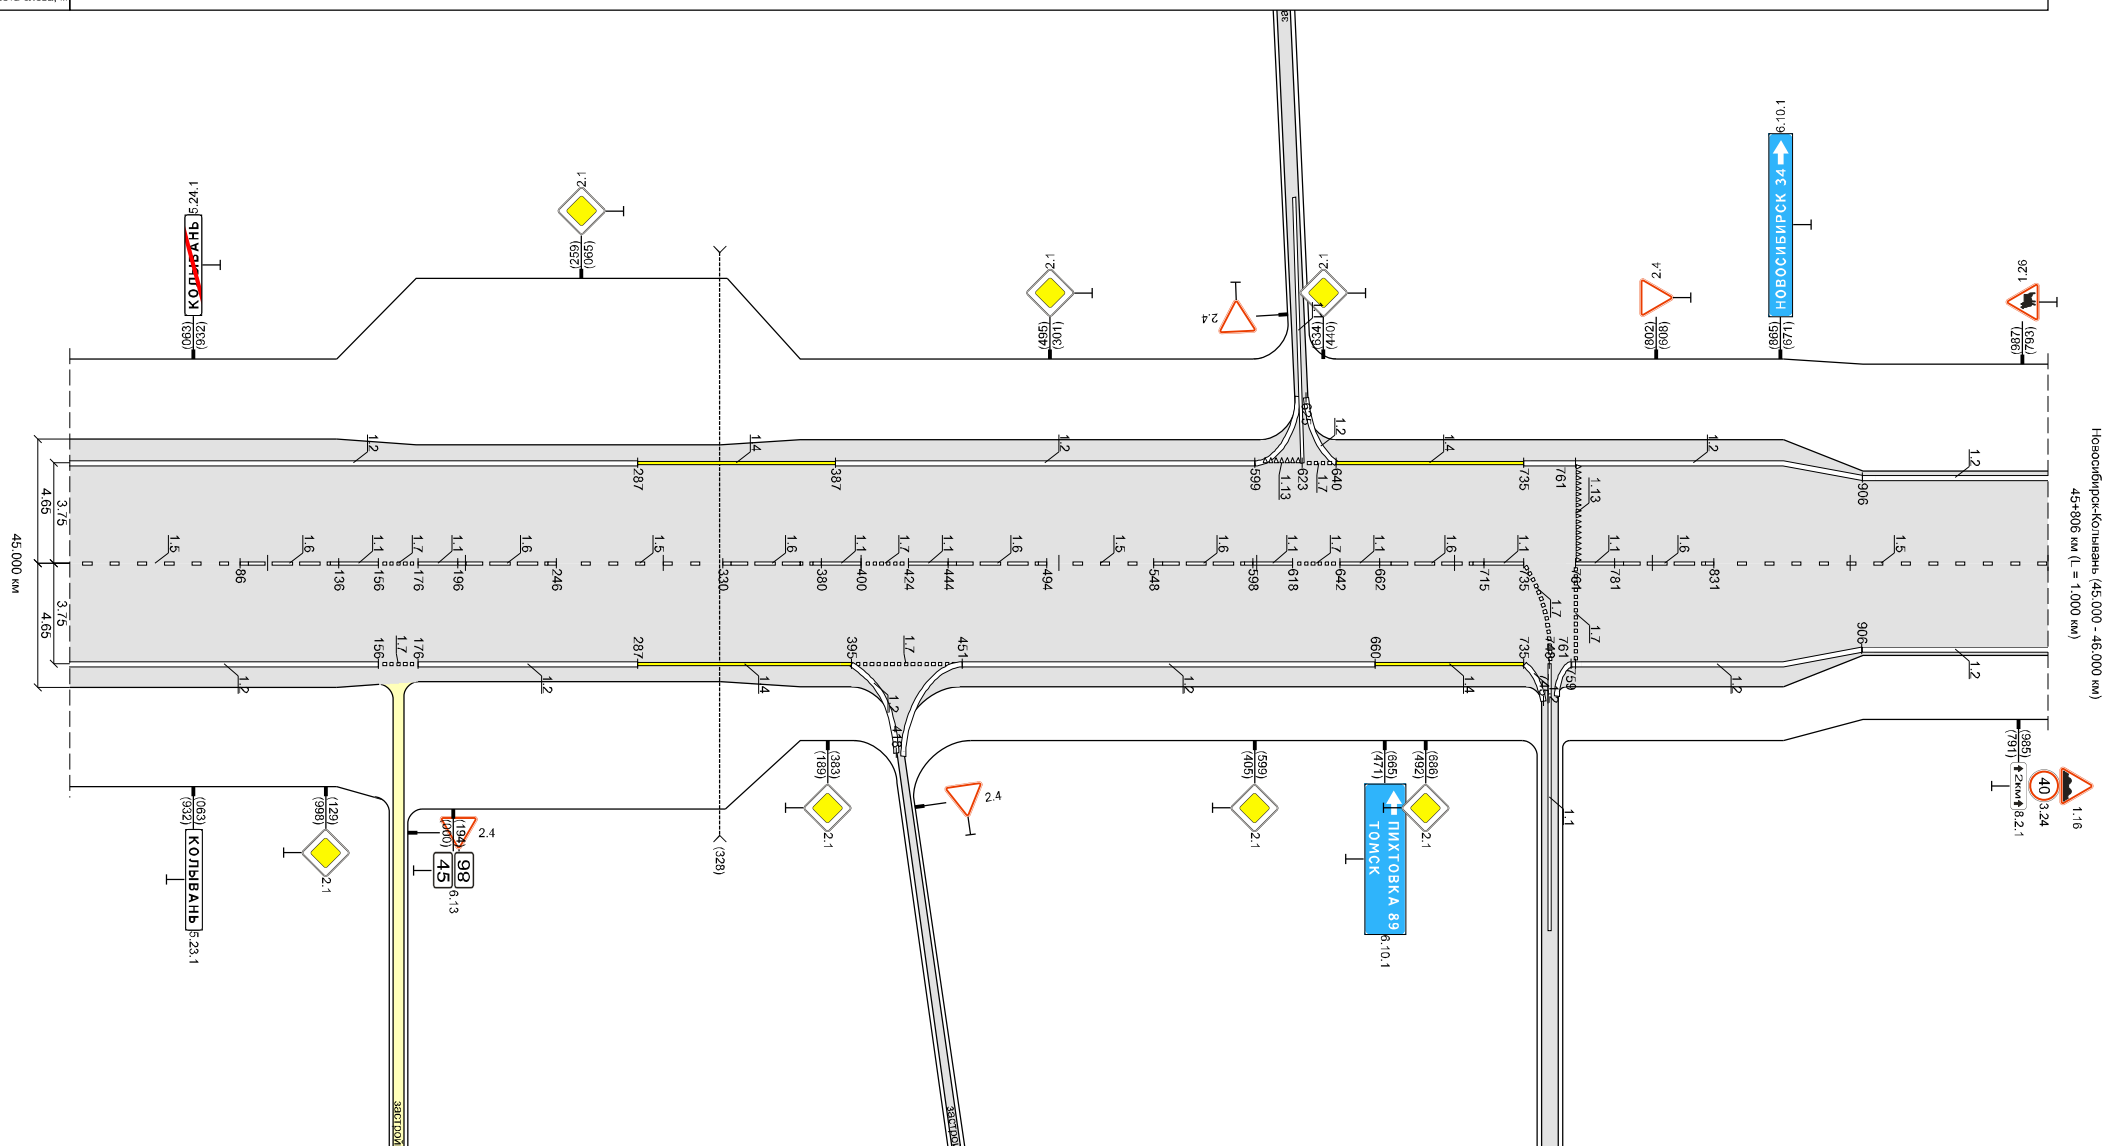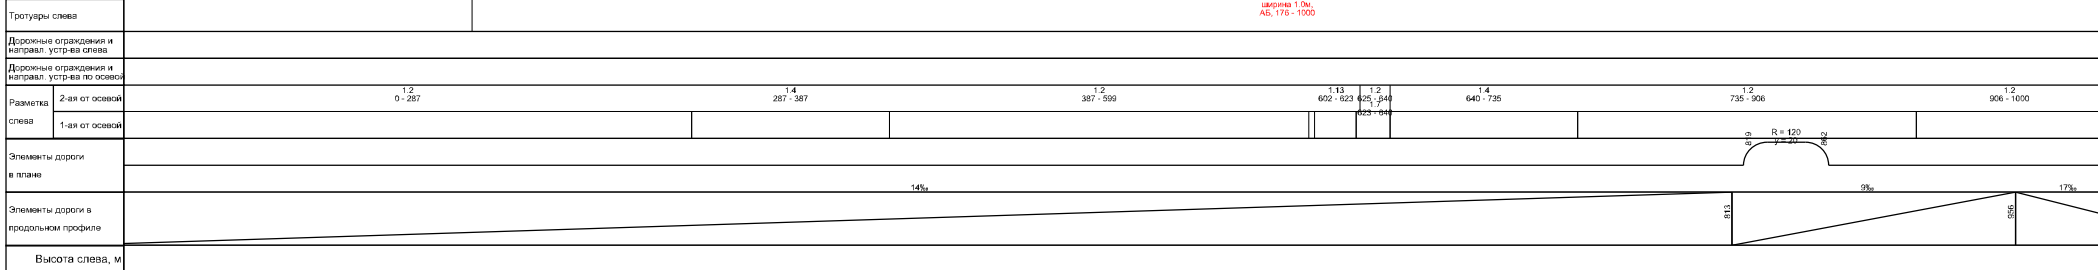


	левая												правая												задняя												передняя											
Разметка	
справа	1-ая от осевой 0 - 86	1,6 86 - 136	1,1 136 - 156	1,7 156 - 176	1,1 176 - 196	1,6 196 - 246	1,3 246 - 330	1,6 330 - 380	1,1 380 - 400	1,7 400 - 424	1,1 424 - 444	1,6 444 - 494	1,3 494 - 548	1,6 548 - 598	1,1 598 - 618	1,7 618 - 642	1,1 642 - 682	1,6 682 - 715	1,1 715 - 735	1,7 735 - 761	1,1 761 - 781	1,6 781 - 831	1,3 831 - 1000																									
2-ая от осевой	1,2 0 - 156	1,7 156 - 176	1,2 176 - 267	1,4 267 - 395	1,7 395 - 418	1,7 418 - 450	1,2 451 - 560	1,2 560 - 735	1,2 735 - 745	1,2 745 - 781	1,2 781 - 906	1,2 906 - 1000																																				
Дорожные ограждения и знаки, установка справа	
Тротуары, справа	
Необесп. видимость обр.	
Необесп. видимость пр.	

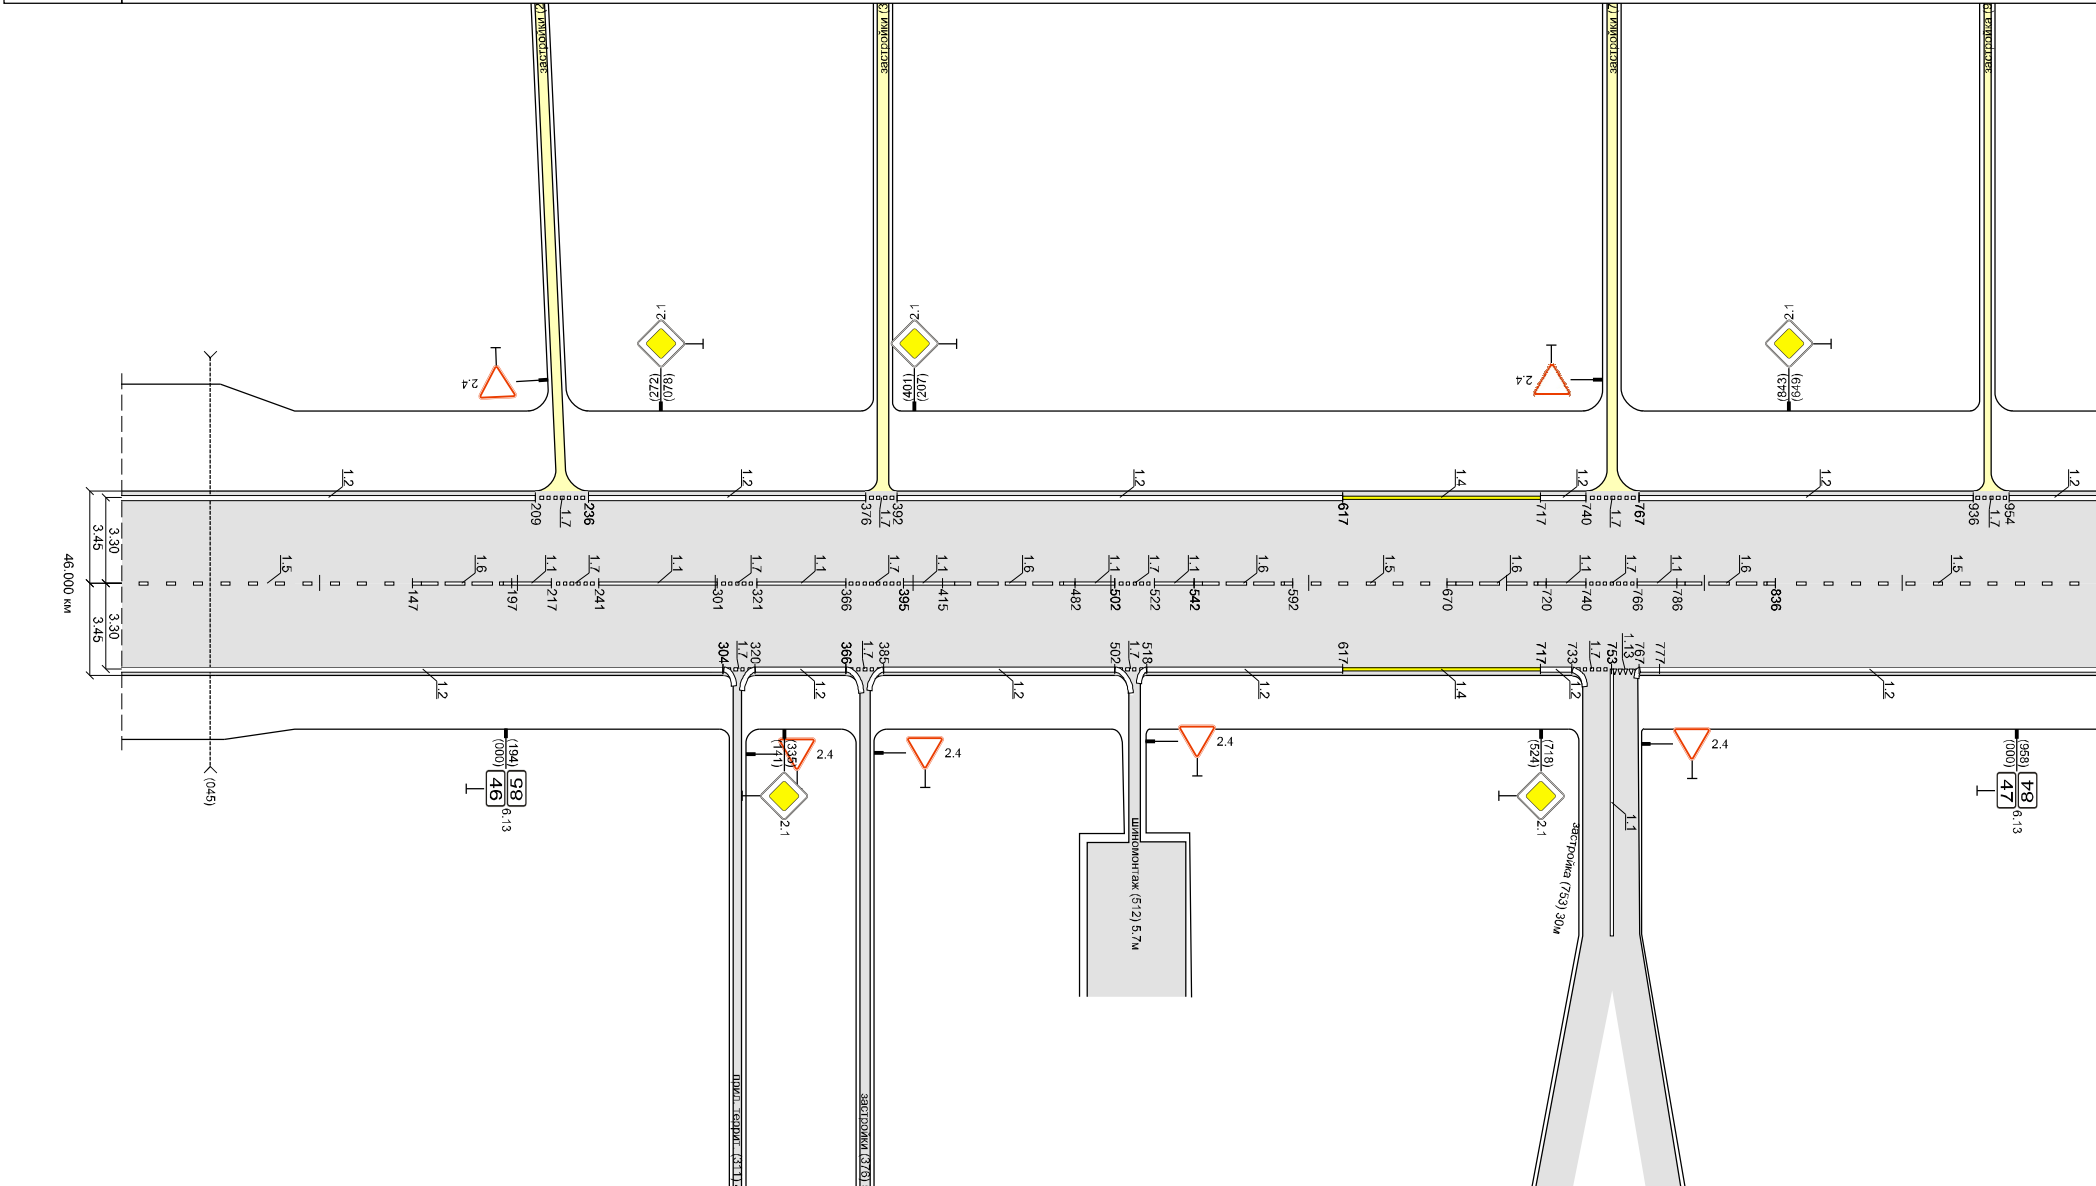

Различия	осева	1,5 0 - 147	1,6 147 - 159	1,1 159 - 217	217 - 241	241 - 301	301 - 321	321 - 366	366 - 395	395 - 415	415 - 462	462 - 502	502 - 522	522 - 542	542 - 592	592 - 670	670 - 720	720 - 740	740 - 766	766 - 786	786 - 836	836 - 1050
справка	1-ая от осева	1,2 0 - 304	1,7 304 - 324	1,5 324 - 366	1,7 366 - 395	1,2 395 - 415	1,2 415 - 462	1,7 462 - 502	1,5 502 - 522	1,2 522 - 542	1,5 542 - 592	1,2 592 - 670	1,5 670 - 720	1,2 720 - 740	1,7 740 - 766	1,2 766 - 786	1,5 786 - 836	1,2 836 - 1050	1,7 1050 - 1100	1,2 1100 - 1150	1,5 1150 - 1200	1,2 1200 - 1250
Дополнения, сокращения и исправл. устр-ва справка																						
Тротуары, справка																						
Необесп. видимость обр.																						
Необесп. видимость пр.																						

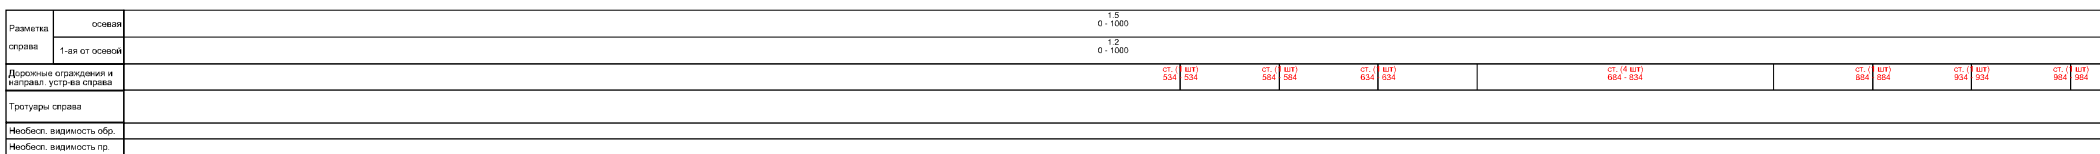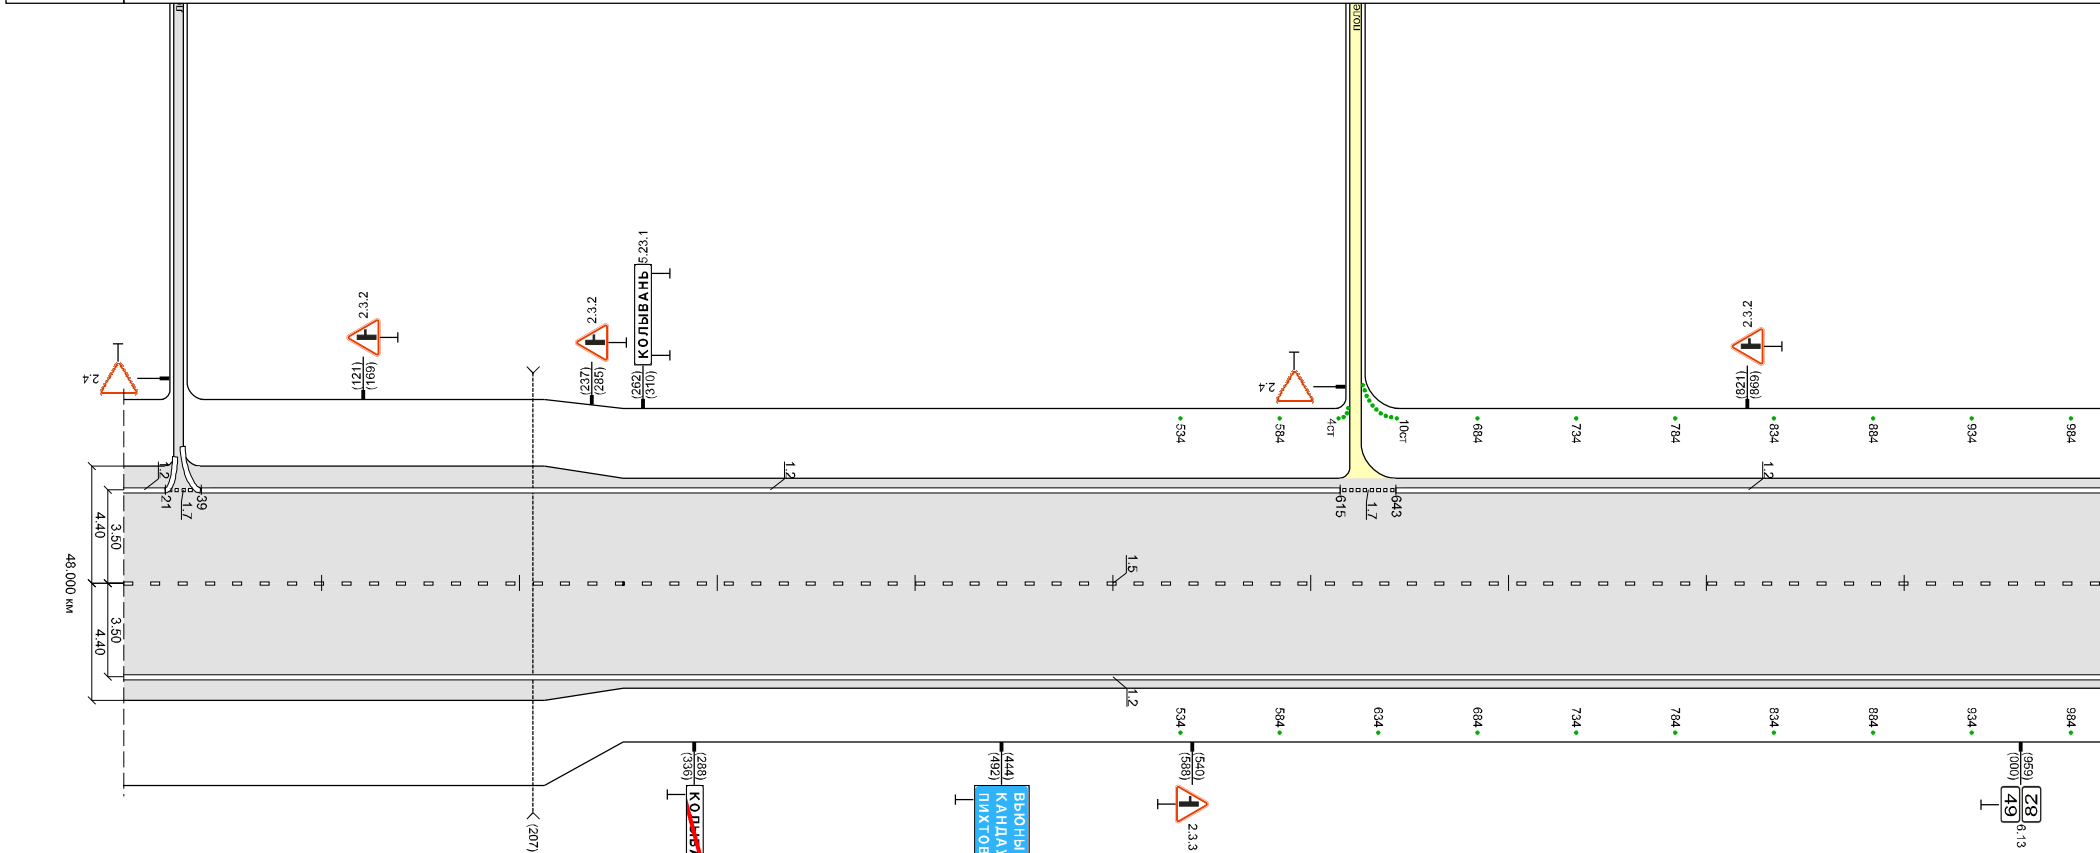

Разметка справа	осевая	1-2 0 - 328		1-2 328 - 347		1-2 347 - 1000		1-2 0 - 1000	
	1-ая от осевой								
Дорожные ограждения и направл. устр-ва справа		CT-1 321		CT-2 337		CT-3 347		CT-4 1000	
Тротуары справа									
Необесп. видимость обл.									
Необесп. видимость пр.									

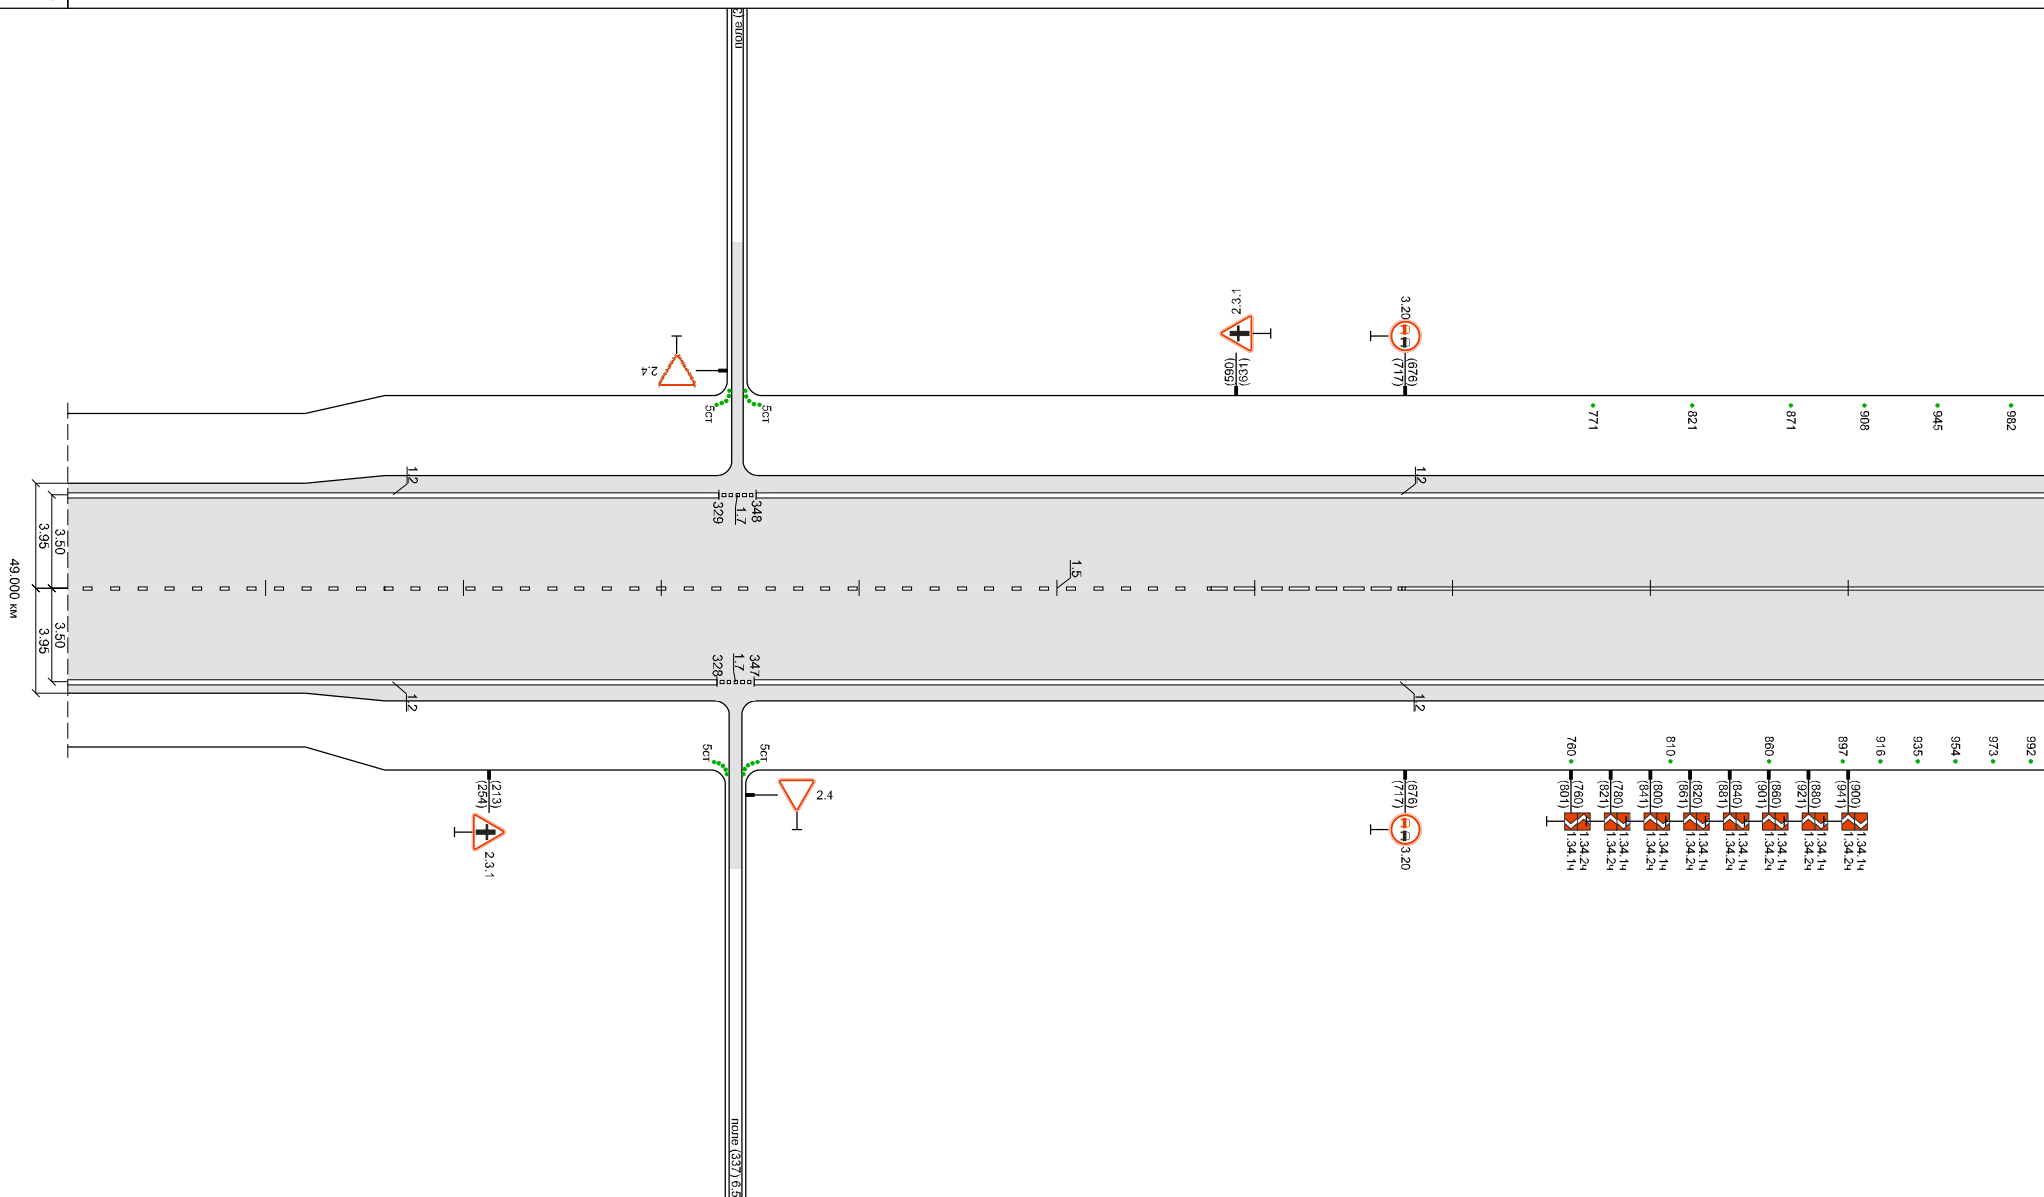


Новосибирск-Колывань (49.000 - 50.000 км)
49+1041 км (L = 1.000 км)



направл. устр-ва справ					
Тротуары справ					
Необесп. видимость обр.					
Необесп. видимость пр.					


Тротуары слева	Дорожные ограждения и направление движения влево	Дорожные ограждения и направление движения влево	Дорожные ограждения и направление движения влево	Дорожные ограждения и направление движения влево	Дорожные ограждения и направление движения влево	Дорожные ограждения и направление движения влево	Дорожные ограждения и направление движения влево	Дорожные ограждения и направление движения влево	Дорожные ограждения и направление движения влево
Разметка слева	1-ая от осевой	1-ая от осевой	1-ая от осевой	1-ая от осевой	1-ая от осевой	1-ая от осевой	1-ая от осевой	1-ая от осевой	1-ая от осевой
Элементы дороги в плане	11%	0%	19%	2%	8%				
Элементы дороги в продольном профиле	3%	0%	19%	2%	8%				
Высота слева, м	3.00	3.00	3.00	3.00	3.00	3.00	3.00	3.00	3.00

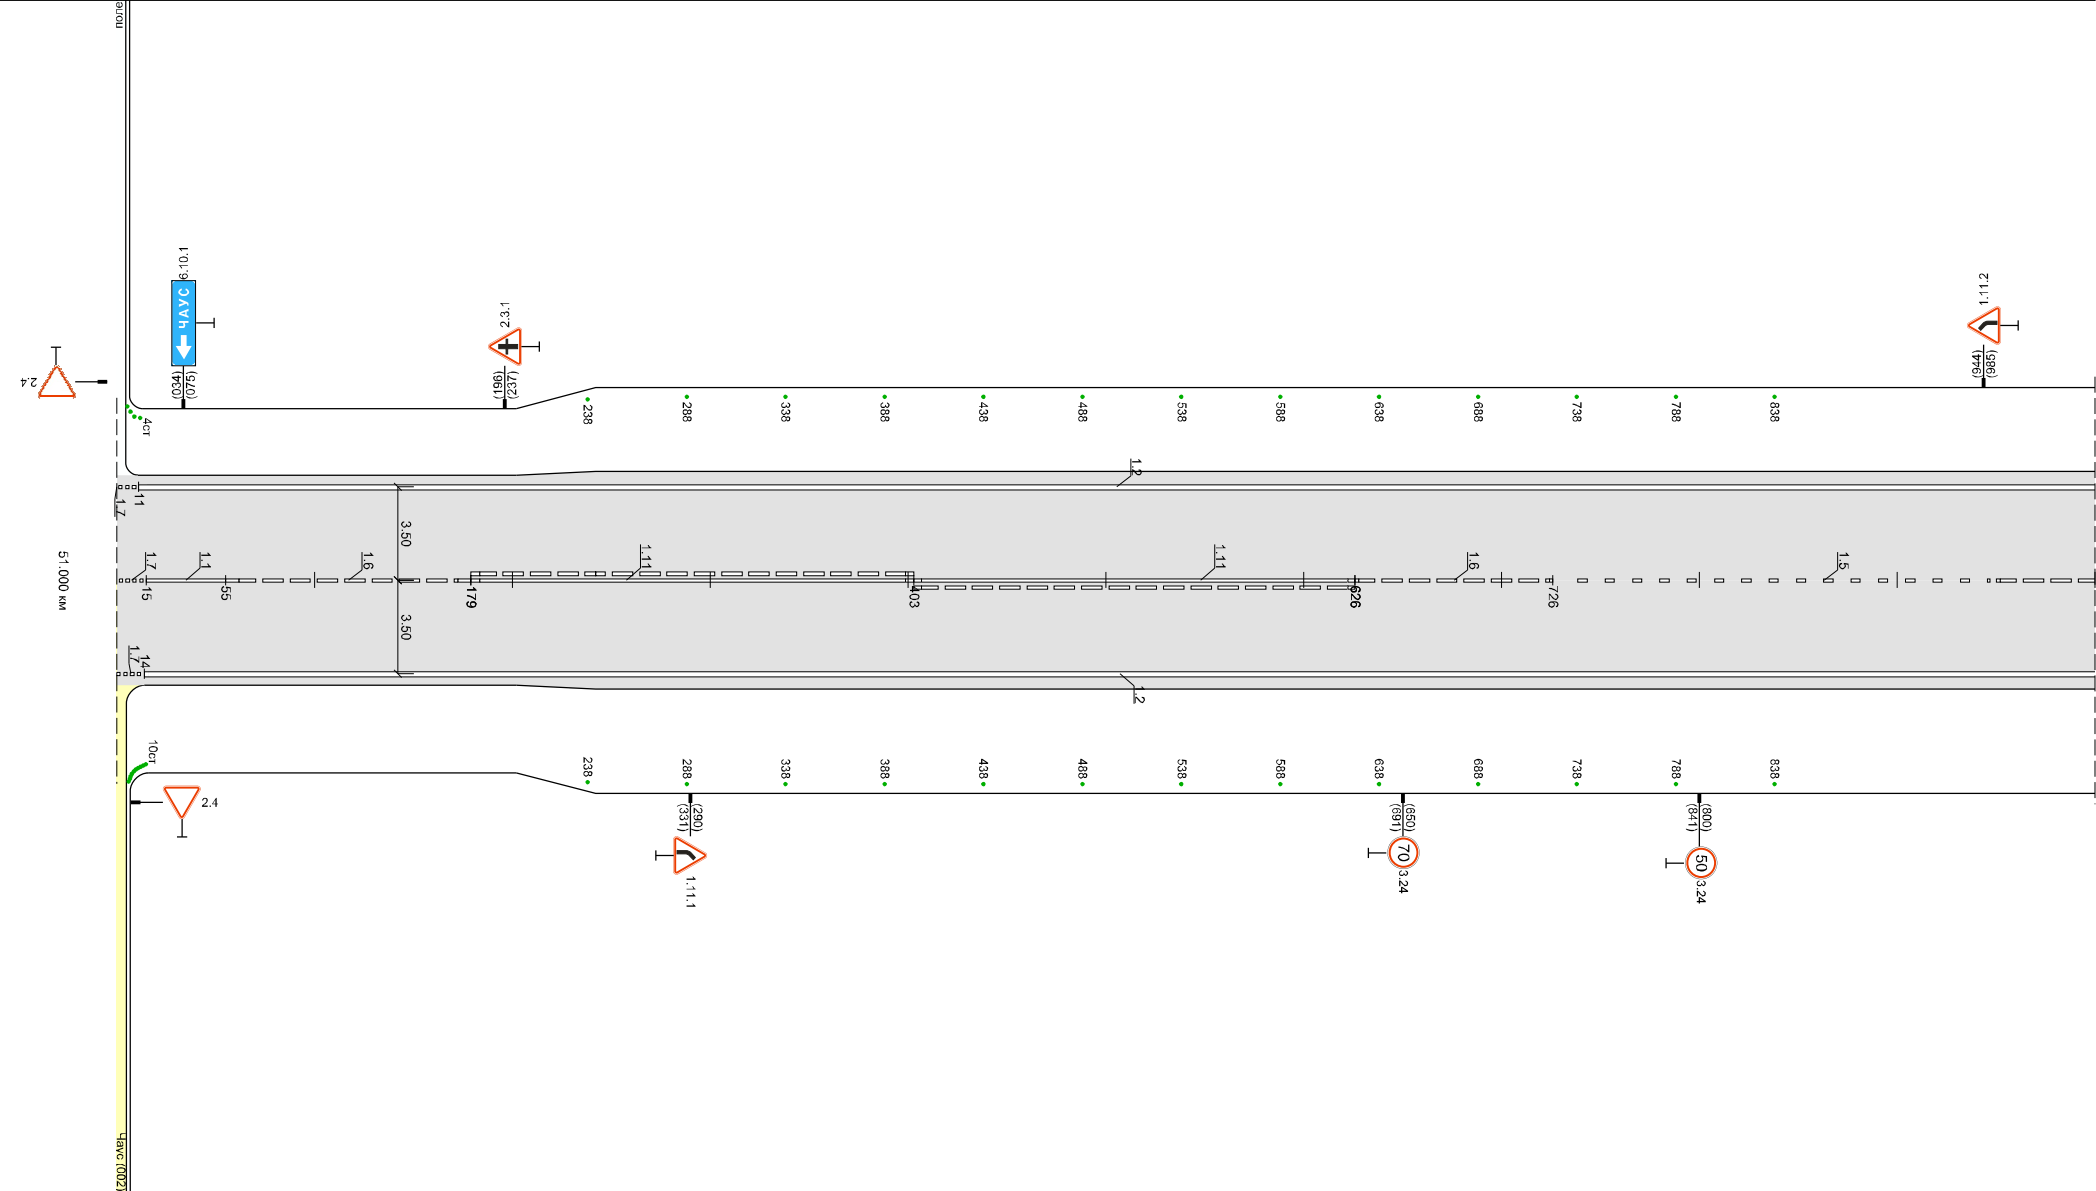

Разметка справа	1-ая от осевой	1-ая от осевой	1-ая от осевой	1-ая от осевой	1-ая от осевой	1-ая от осевой	1-ая от осевой	1-ая от осевой	1-ая от осевой
Дорожные ограждения и направление движения вправо	Дорожные ограждения и направление движения вправо	Дорожные ограждения и направление движения вправо	Дорожные ограждения и направление движения вправо	Дорожные ограждения и направление движения вправо	Дорожные ограждения и направление движения вправо	Дорожные ограждения и направление движения вправо	Дорожные ограждения и направление движения вправо	Дорожные ограждения и направление движения вправо	Дорожные ограждения и направление движения вправо
Тротуары справа	Тротуары справа	Тротуары справа	Тротуары справа	Тротуары справа	Тротуары справа	Тротуары справа	Тротуары справа	Тротуары справа	Тротуары справа
Необесп. видимость обр.	Необесп. видимость обр.	Необесп. видимость обр.	Необесп. видимость обр.	Необесп. видимость обр.	Необесп. видимость обр.	Необесп. видимость обр.	Необесп. видимость обр.	Необесп. видимость обр.	Необесп. видимость обр.
Необесп. видимость пр.	Необесп. видимость пр.	Необесп. видимость пр.	Необесп. видимость пр.	Необесп. видимость пр.	Необесп. видимость пр.	Необесп. видимость пр.	Необесп. видимость пр.	Необесп. видимость пр.	Необесп. видимость пр.


Новосибирск-Колывань (51.000 - 52.000 км)
51+104.1 км (L = 1.000 км)

Тротуары слева	СТ. (м/п)		СТ. (м/п)	СТ. (м/п)		СТ. (м/п)	СТ. (м/п)
Дорожные ограждения и напрал. устр-ва слева	41	41	91	91	125 - 301	335 - 336	385 - 386
Дорожные ограждения и напрал. устр-ва по осевой							
Разметка слева	1-ая от осевой		1,2 0 - 491		1,8 491 - 596	1,2 596 - 735	1,7 735 - 749
Элементы дороги в плане					1,2 749 - 844	1,7 844 - 864	1,2 864 - 1000
Элементы дороги в продольном профиле							
Высота слева, м							

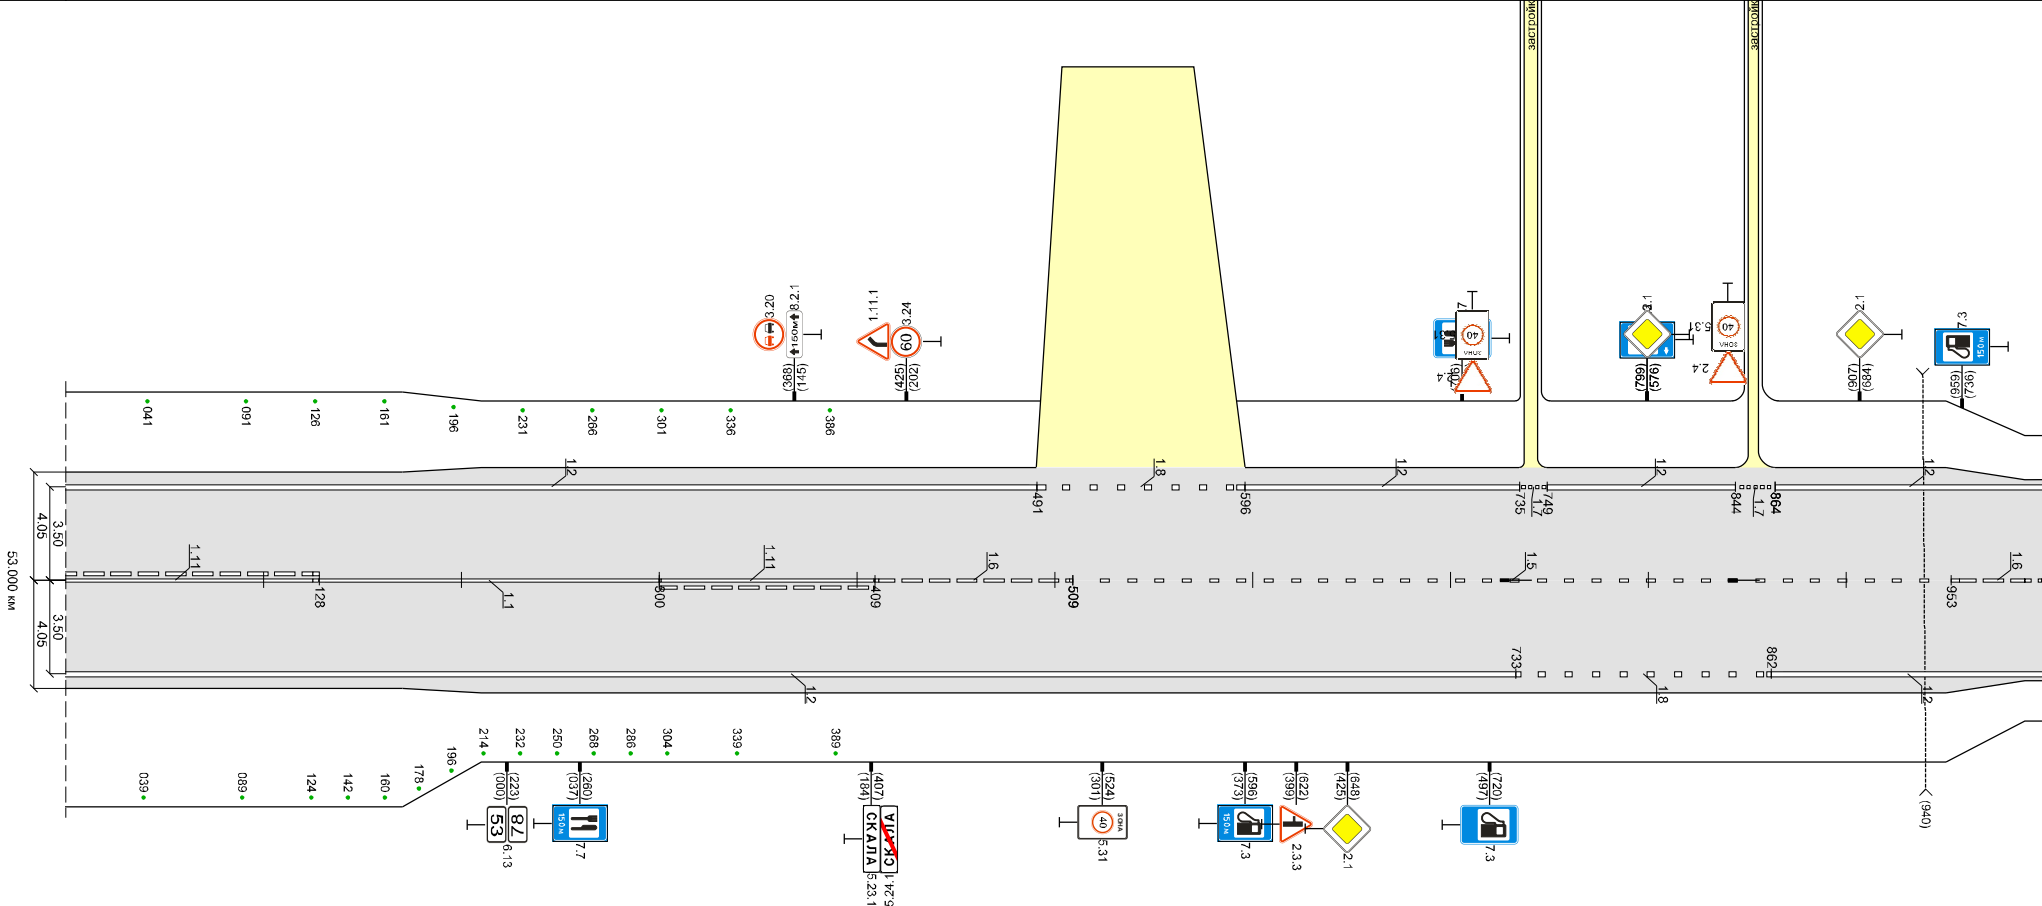

Разметка	осевая	1,11 0 - 126	1,1 126 - 300	1,11 300 - 409	1,6 409 - 509	1,5 509 - 953	1,6 953 - 1000
справа	1-ая от осевой			1,2 0 - 733			1,2 862 - 1000
Дорожные ограждения и напрал. устр-ва справа		СТ. (м/п)	СТ. (м/п)	СТ. (м/п)	СТ. (м/п)		
Тротуары справа		39	89	104	339	385	
Необесп. видимость обр.						ширина 1,0м, АБ, 407 - 1000	
Необесп. видимость пр.		70	116	166	170	409	



Тротуары слева													
Дорожные ограждения и направл. устр-ва слева					ДО (22) 191 - 211			ДО (22) 250 - 266					
Дорожные ограждения и направл. устр-ва по осевой													
Разметка 1-ая от осевой	1.2 0 - 74	1.7 74 - 103	1.2 103 - 324			1.1 324 - 342	1.2 342 - 397	1.1 397 - 412	1.2 412 - 584	1.2 621 - 635	1.8 635 - 758	1.2 758 - 850	1.2 916 - 1050
Элементы дороги в плане													
Элементы дороги в продольном профиле													
Высота слева, м													

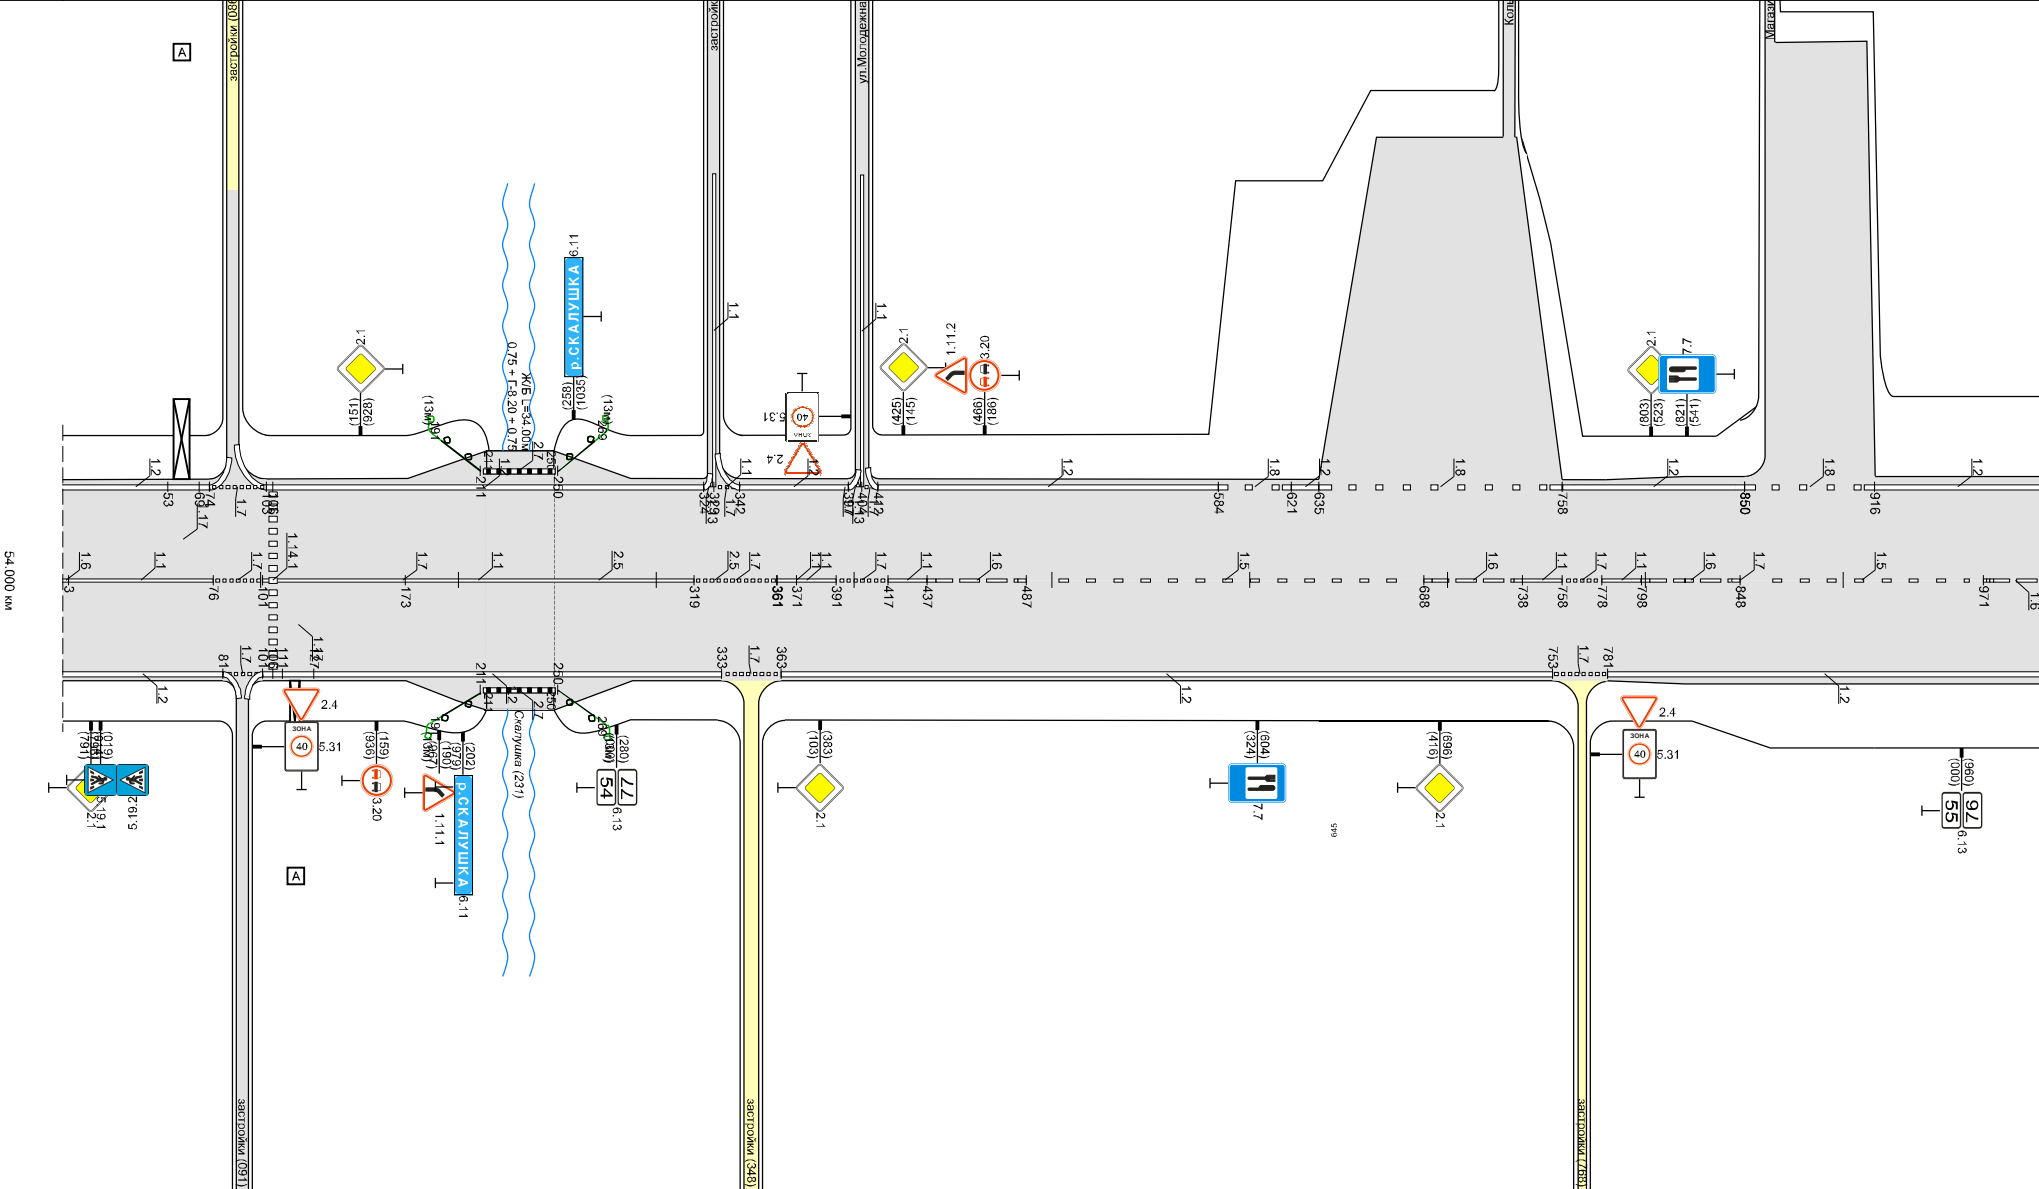

Разметка	осевая	1.1 3 - 76	76 - 101	1.1 171 - 173	1.1 101 - 319	1.7 319 - 361	1.11 378 - 578	1.7 391 - 417	1.1 417 - 437	1.6 437 - 487	1.5 487 - 688	1.6 688 - 738	1.1 738 - 758	1.1 758 - 778	1.1 778 - 798	1.6 798 - 848	1.7 848	1.5 848 - 971	1.6 971	1.6 984 - 1000
справа	1-ая от осевой	1.2 0 - 81	1.7 81 - 101	1.2 101 - 333		1.7 333 - 363	1.2 363 - 753					1.7 753 - 781	1.2 781 - 1000							
Дорожные ограждения и направл. устр-ва справа				ДО (221) 191 - 211		ДО (222) 220 - 266														
Тротуары справа				ширина 1.0м, АБ, 0 - 1000																
Необесп. видимость обр.																				
Необесп. видимость пр.																				

Новосибирск-Колывань (54,000 - 55,000 км)
55+040 км (L = 1,000 км)


ШИРИНА 1:50,
АБ, 0 - 1000

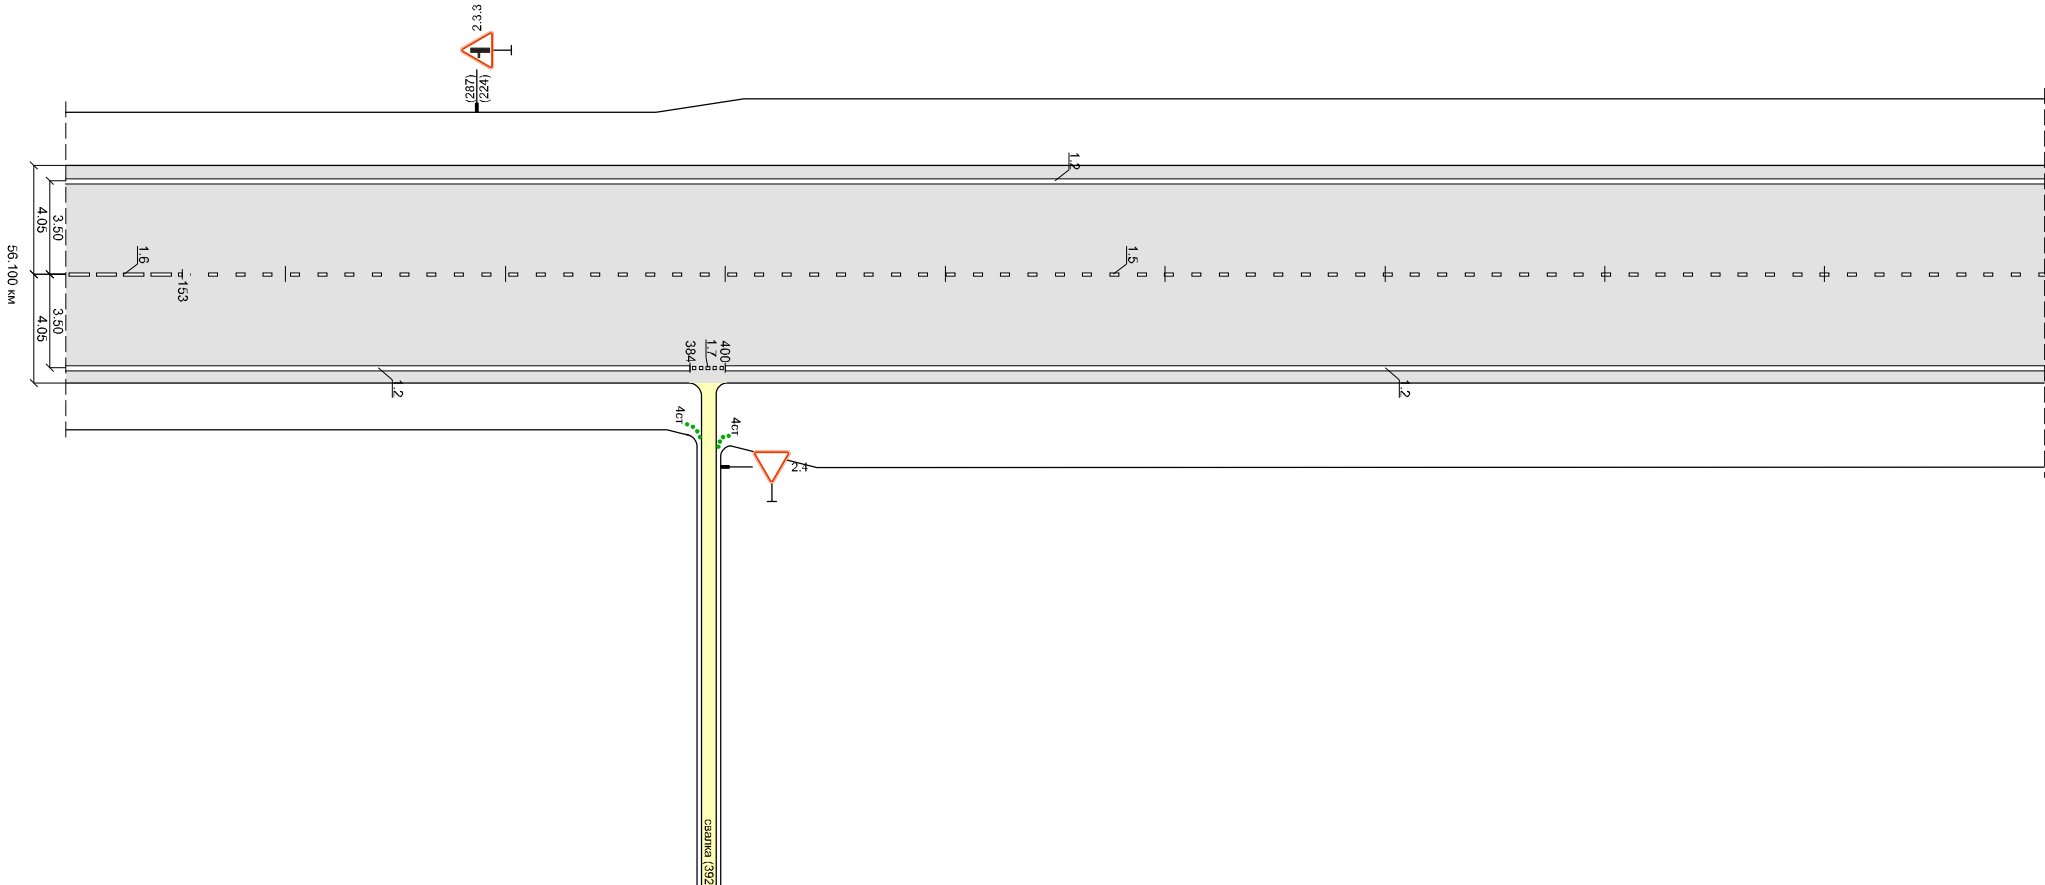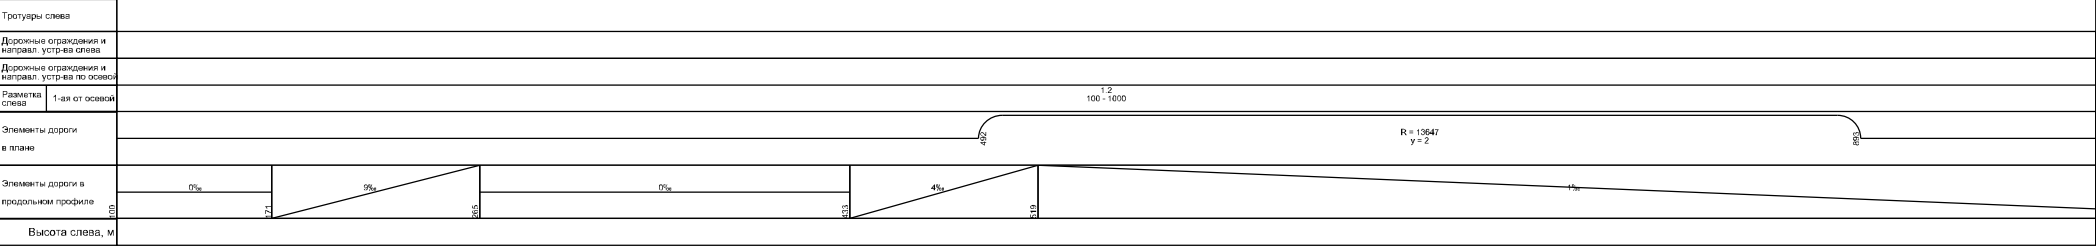


Разметка	осевая	1.6 100 - 153	1.2 100 - 384	1.5 153 - 1000	1.2 400 - 1000
справа	1-ая от осевой		384 - 400		
Дорожные ограждения и направл. устр-ва справа			ст. 392 392		
Тротуары справа					
Необесп. видимость обр.					
Необесп. видимость пр.					

Новосибирск-Колывань (56.100 - 57.000 км)
56+537 км (L = 0.300 км)



Тротуары слева			
Дорожные ограждения и направл. устр-ва слева			ст. (6 км) 797 - 847
Дорожные ограждения и направл. устр-ва по осевой			
Разметка слева	1-ая от осевой	1:2 0 - 1000	
Элементы дороги в плане			
Элементы дороги в продольном профиле	1‰ 801 5‰ 802 1‰		
Высота слева, м			

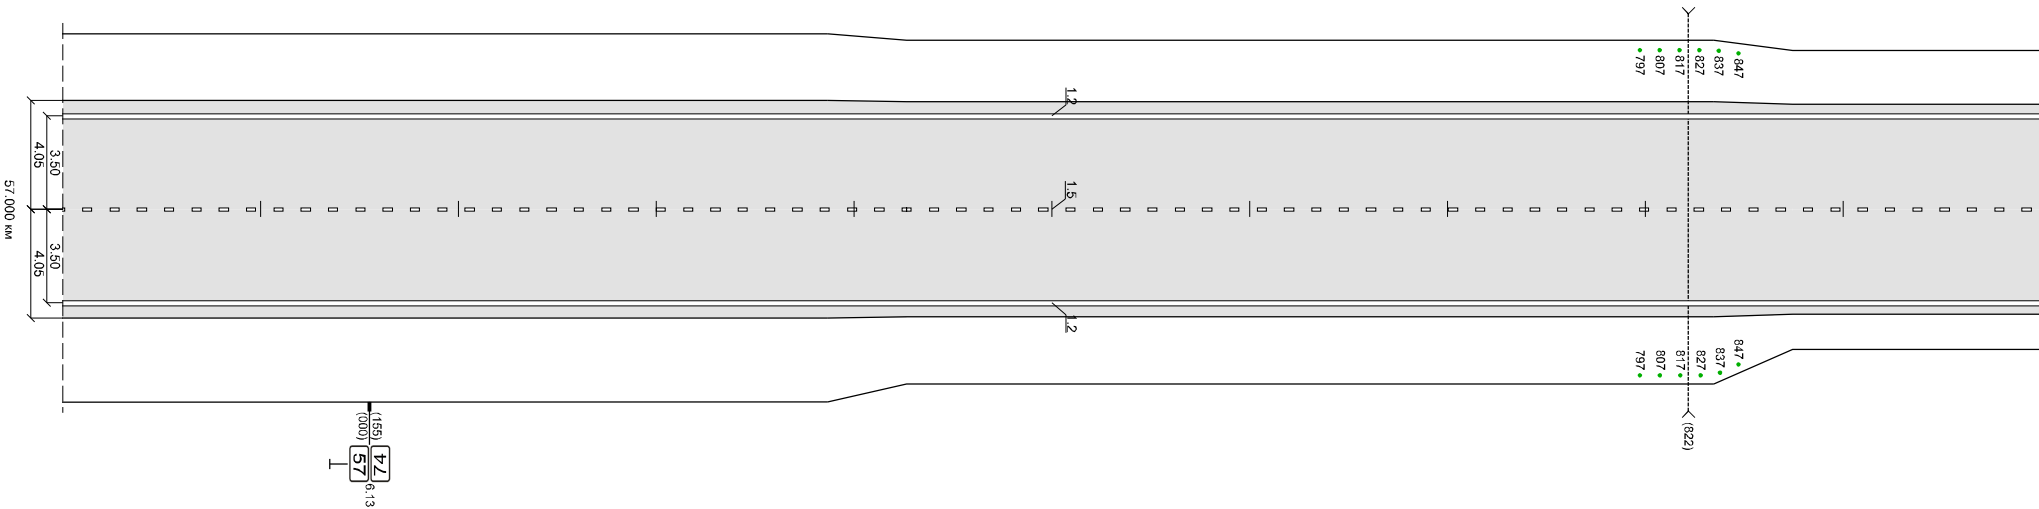


Разметка справа	осевая	1:5 0 - 1000	
Разметка справа	1-ая от осевой	1:2 0 - 1000	
Дорожные ограждения и направл. устр-ва справа			ст. (6 км) 797 - 847
Тротуары справа			
Необесп. видимость обр.			
Необесп. видимость пр.			

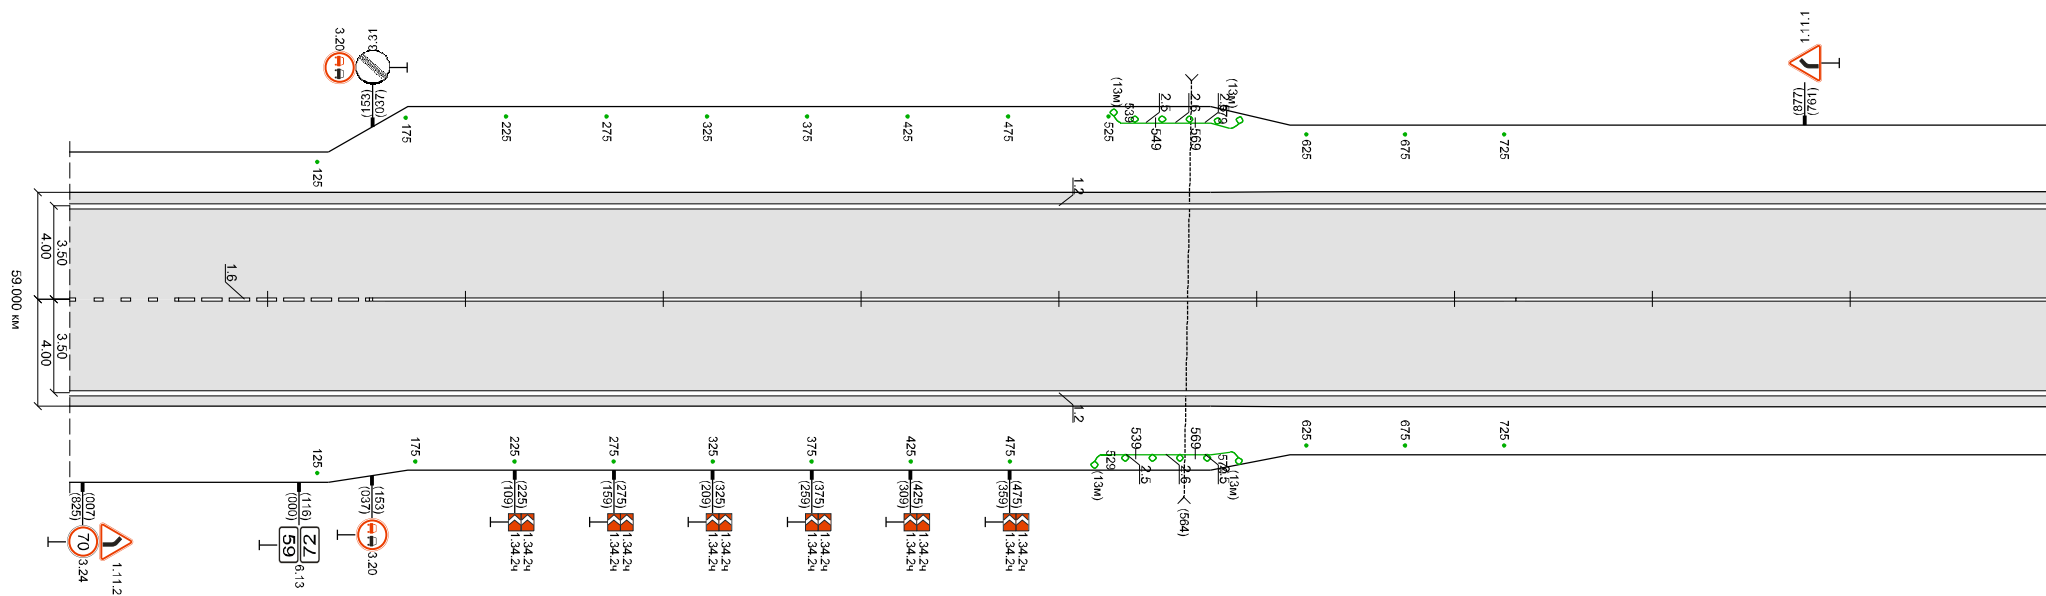[illegible]


Новосибирск-Колывань (59.000 - 60.000 км)
59+884 км (L = 1.000 км)

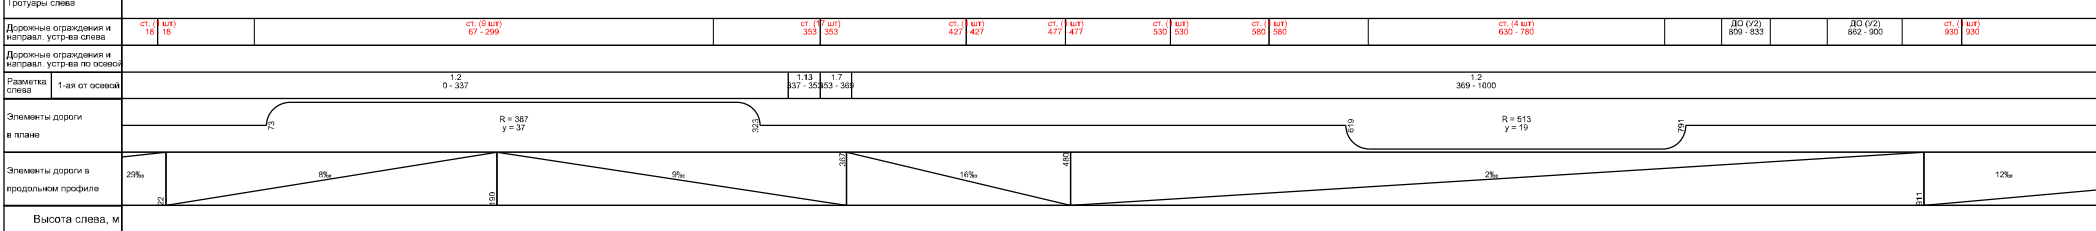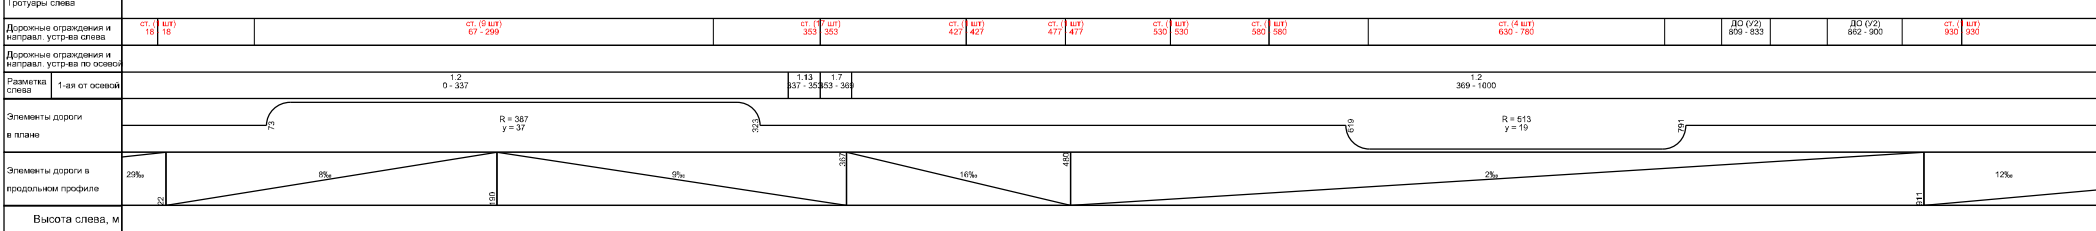Тротуары слева																											
Дорожные ограждения и направл. устр-ва слева	СТ. 1 (8 м) 16	СТ. 9 (8 м) 67 - 299										СТ. 1 (8 м) 353	СТ. 1 (8 м) 427	СТ. 1 (8 м) 477	СТ. 1 (8 м) 500	СТ. 1 (8 м) 530	СТ. 1 (8 м) 560	СТ. 14 (8 м) 635 - 780		ДО (2/2) 886 - 933	ДО (2/2) 982 - 1000	СТ. 1 (8 м) 100	СТ. 1 (8 м) 130				
Дорожные ограждения и направл. устр-ва по осевой																											
Разметка слева	1-ая от осевой										1,13 337 - 353		1,7 353 - 368		1,2 369 - 1000												
Элементы дороги в плане																											
Элементы дороги в продольном профиле																											
Высота слева, м																											

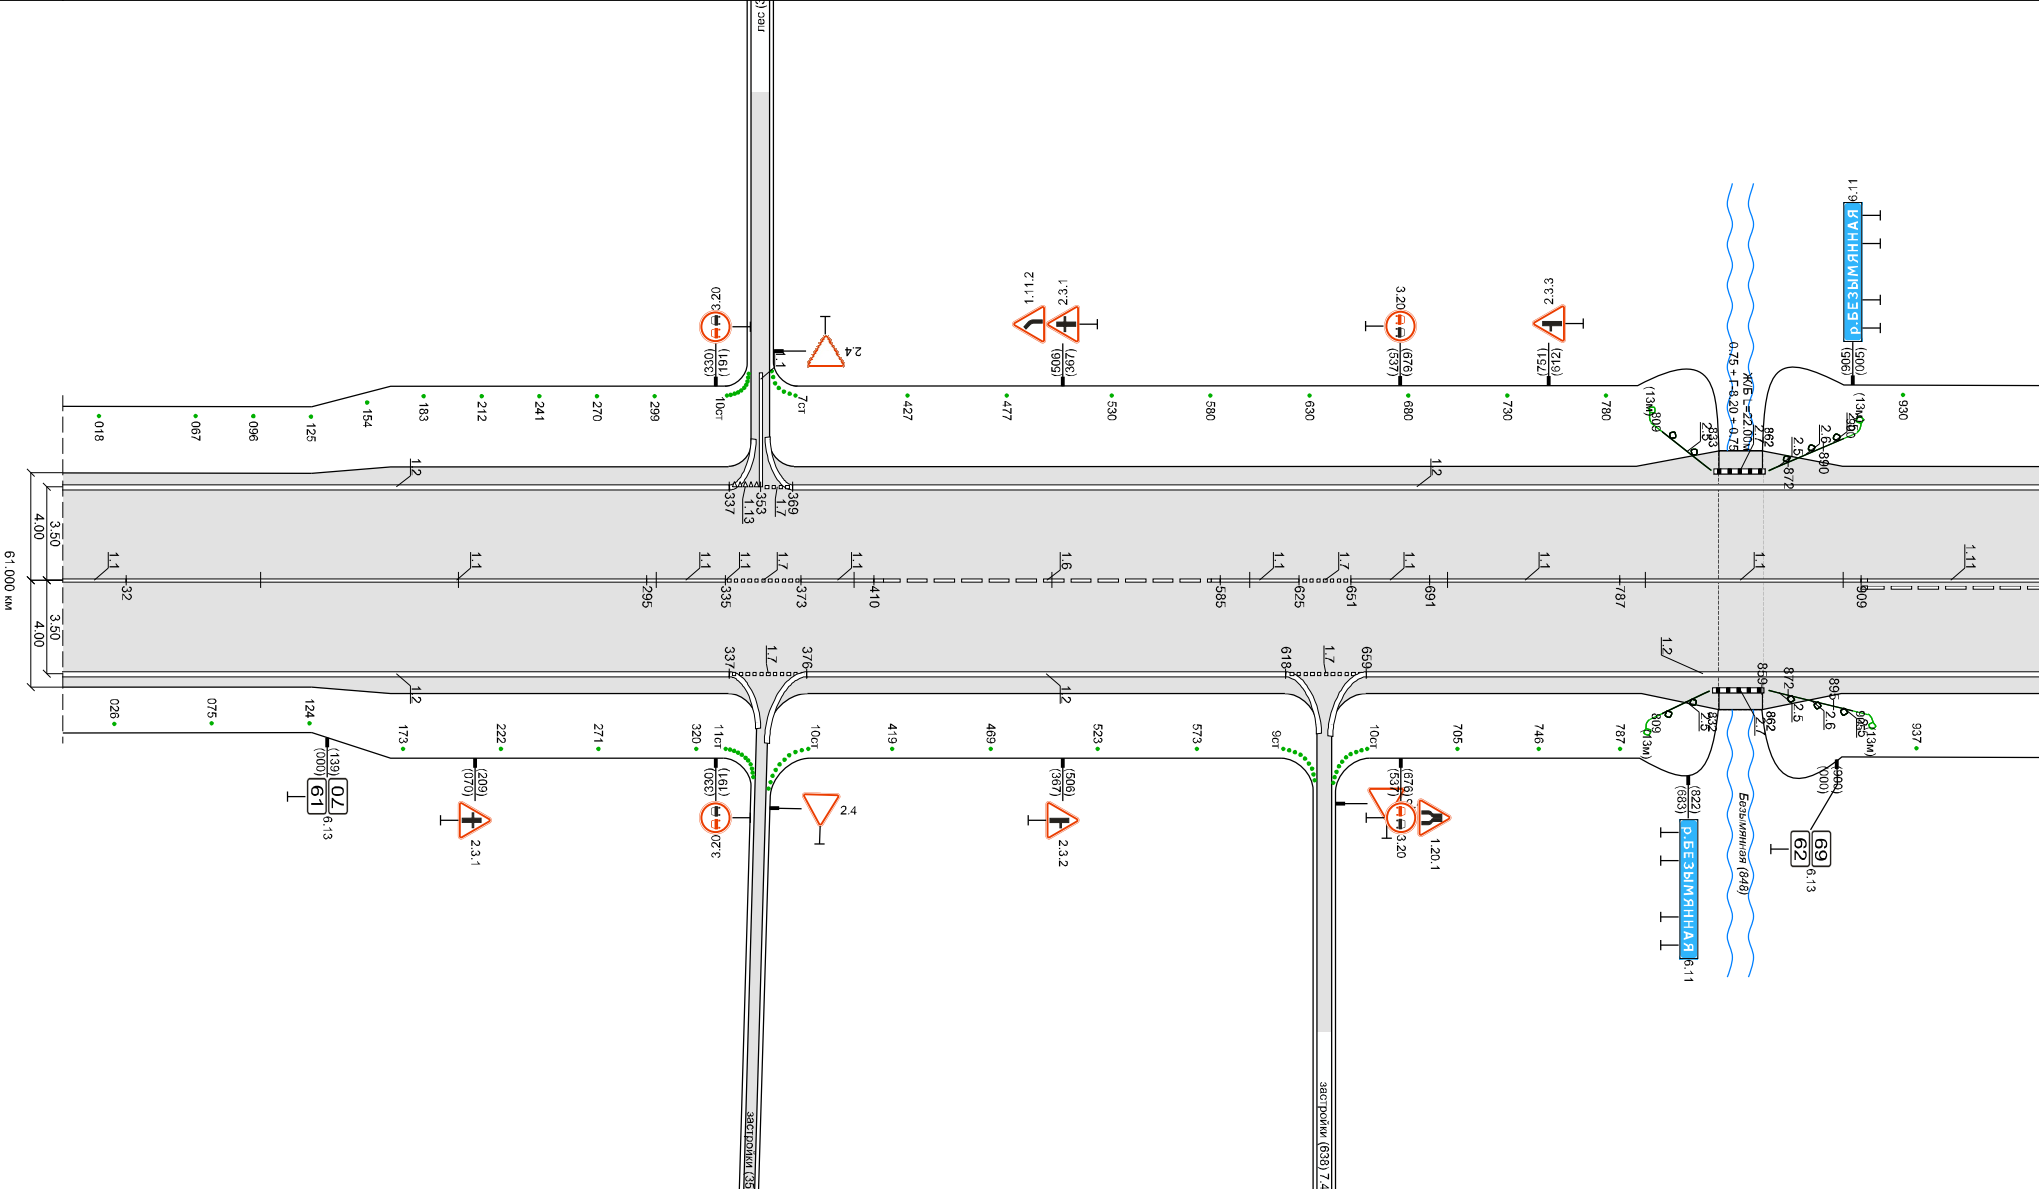


Разметка	осевая	1,1 0 - 32	1,11 32 - 295			1,1 295 - 335	1,1 335 - 373	1,1 373 - 410	1,6 410 - 585			1,1 585 - 625	1,1 625 - 651	1,1 651 - 691	1,11 691 - 787		1,1 787 - 909	1,11 909 - 1000	
	справа	1-ая от осевой	1,2 0 - 337				1,7 337 - 376	1,7 376 - 618			1,7 618 - 659				1,2 659 - 1000	
Тротуары справа	Дорожные ограждения и направл. устр-ва справа	СТ. 1 (8 м) 26				СТ. 6 (8 м) 73 - 300	СТ. 14 (8 м) 361 - 364		СТ. 1 (8 м) 418	СТ. 1 (8 м) 418	СТ. 1 (8 м) 460	СТ. 1 (8 м) 460	СТ. 1 (8 м) 503	СТ. 1 (8 м) 523	СТ. 1 (8 м) 618 - 638		СТ. 1 (8 м) 638 - 638		СТ. 1 (8 м) 702 - 787	ДО (2/2) 826 - 886	ДО (2/2) 982 - 1000	СТ. 1 (8 м) 100	СТ. 1 (8 м) 130	
	Необесп. видимость обр.	
	Необесп. видимость пр.	271	271																			

Разметка справка	осевая	1.5 0 - 1000			
	1-ая от осевой	1.2 0 - 750		1.7 750 - 774	1.13 774 - 792
	Дорожные ограждения и направл. устр-ва справк	ДО 1725 211 - 308		ст. 181(а) 174 - 174	1.2 792 - 1000
	Тротуары справк				
	Необесп. видимость обр.				
	Необесп. видимость пр.				

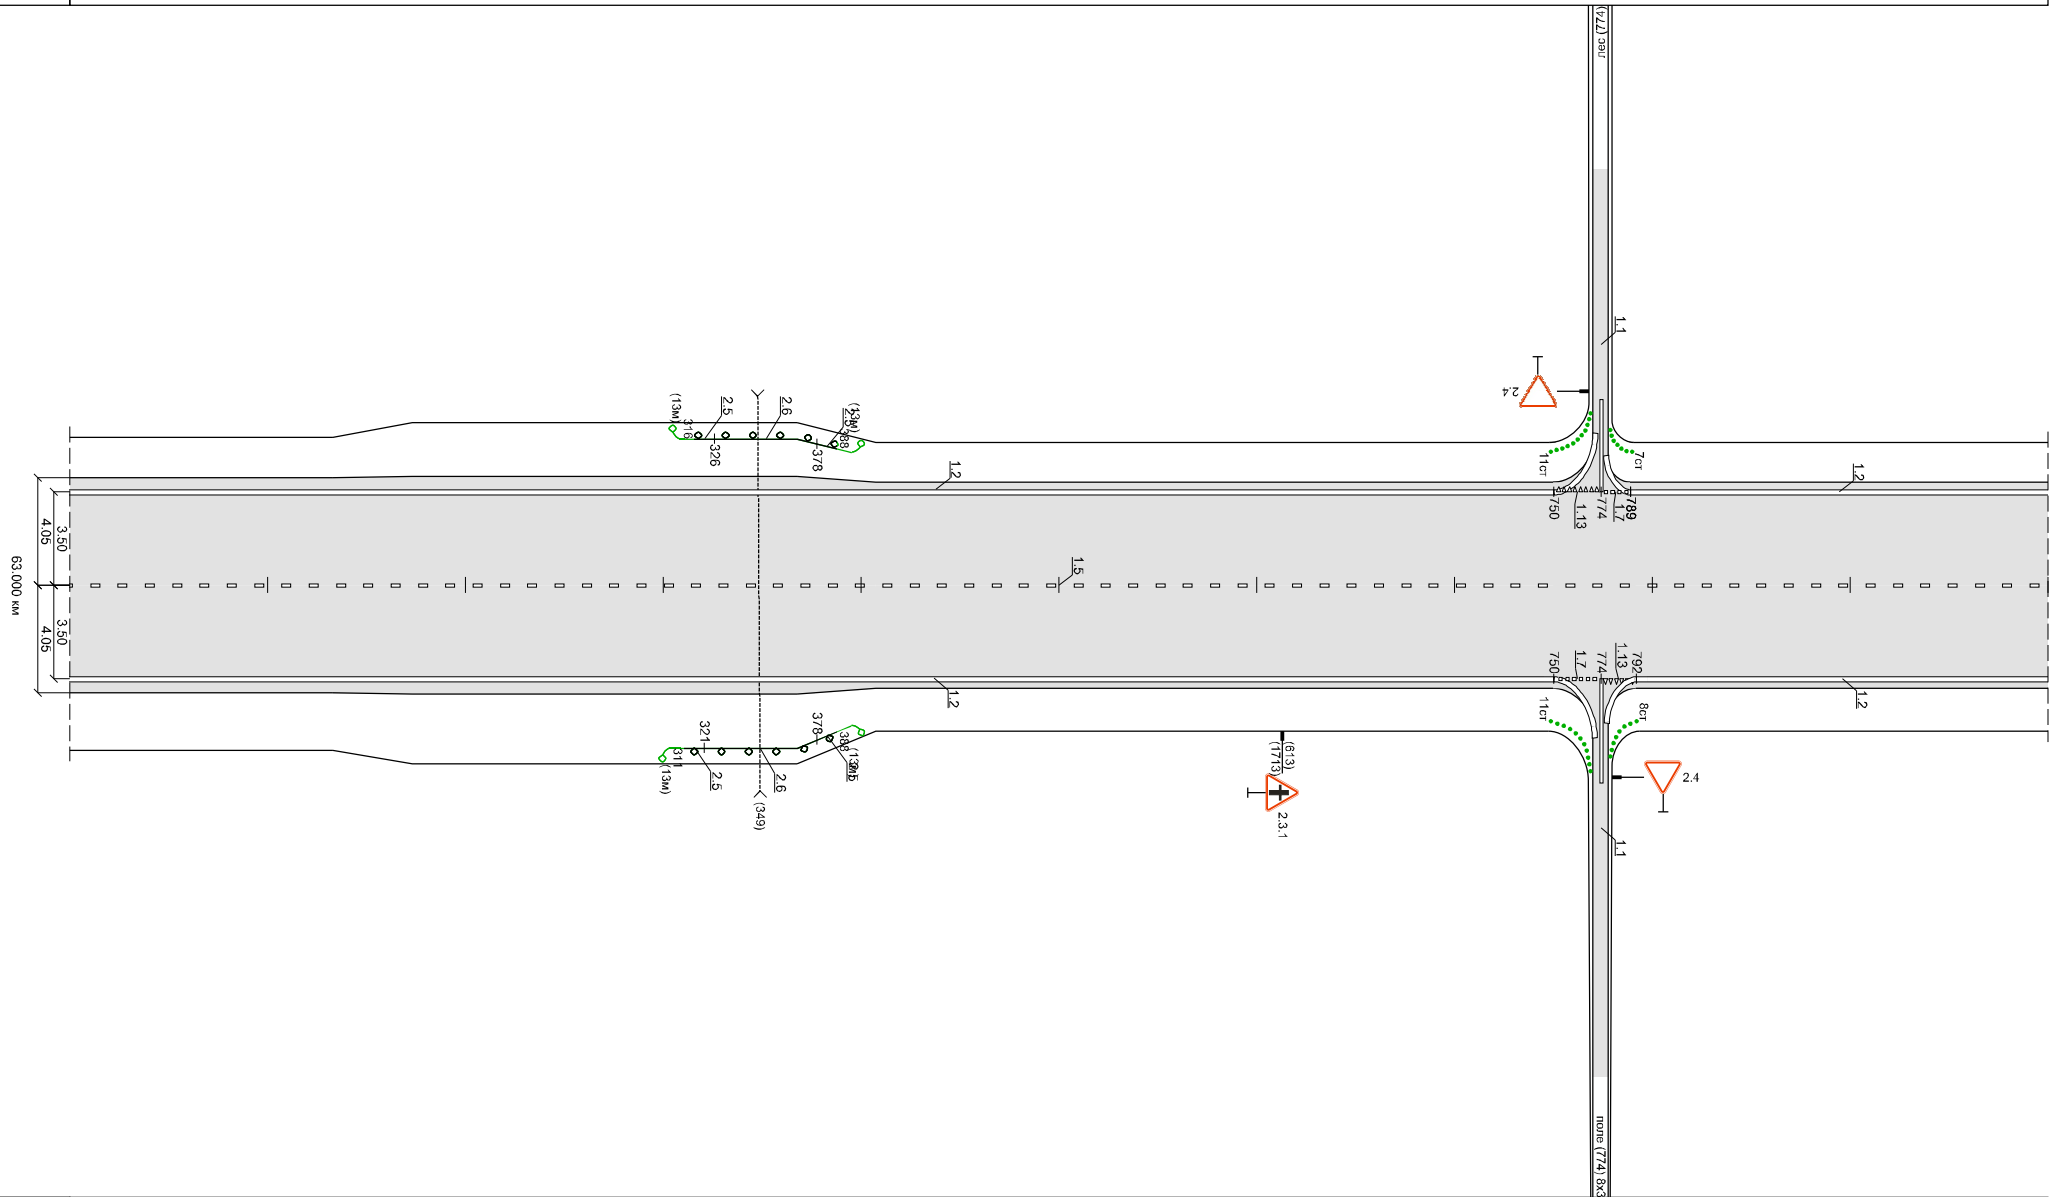


Новосибирск-Колывань (63.000 - 64.000 км)
62+2100 км (L = 1.000 км)

	осова	1,5 0 - 1000					
Разметка справа	1-ая от осова	1,2 0 - 791					
	ДО (ГЗ) 0 - 43	1,7 81 - 80806 - 820				1,13 826 - 1000	1,2 826 - 1000
Деревянные ограждения и направлял. устр-ва справа		СТ. П. УП 820 820				СТ. П. УП 826 826	ДО (ГЗ) 900 - 1000
Тротуары справа							
Необесп. видимости обл.							
Необесп. видимости пр.							

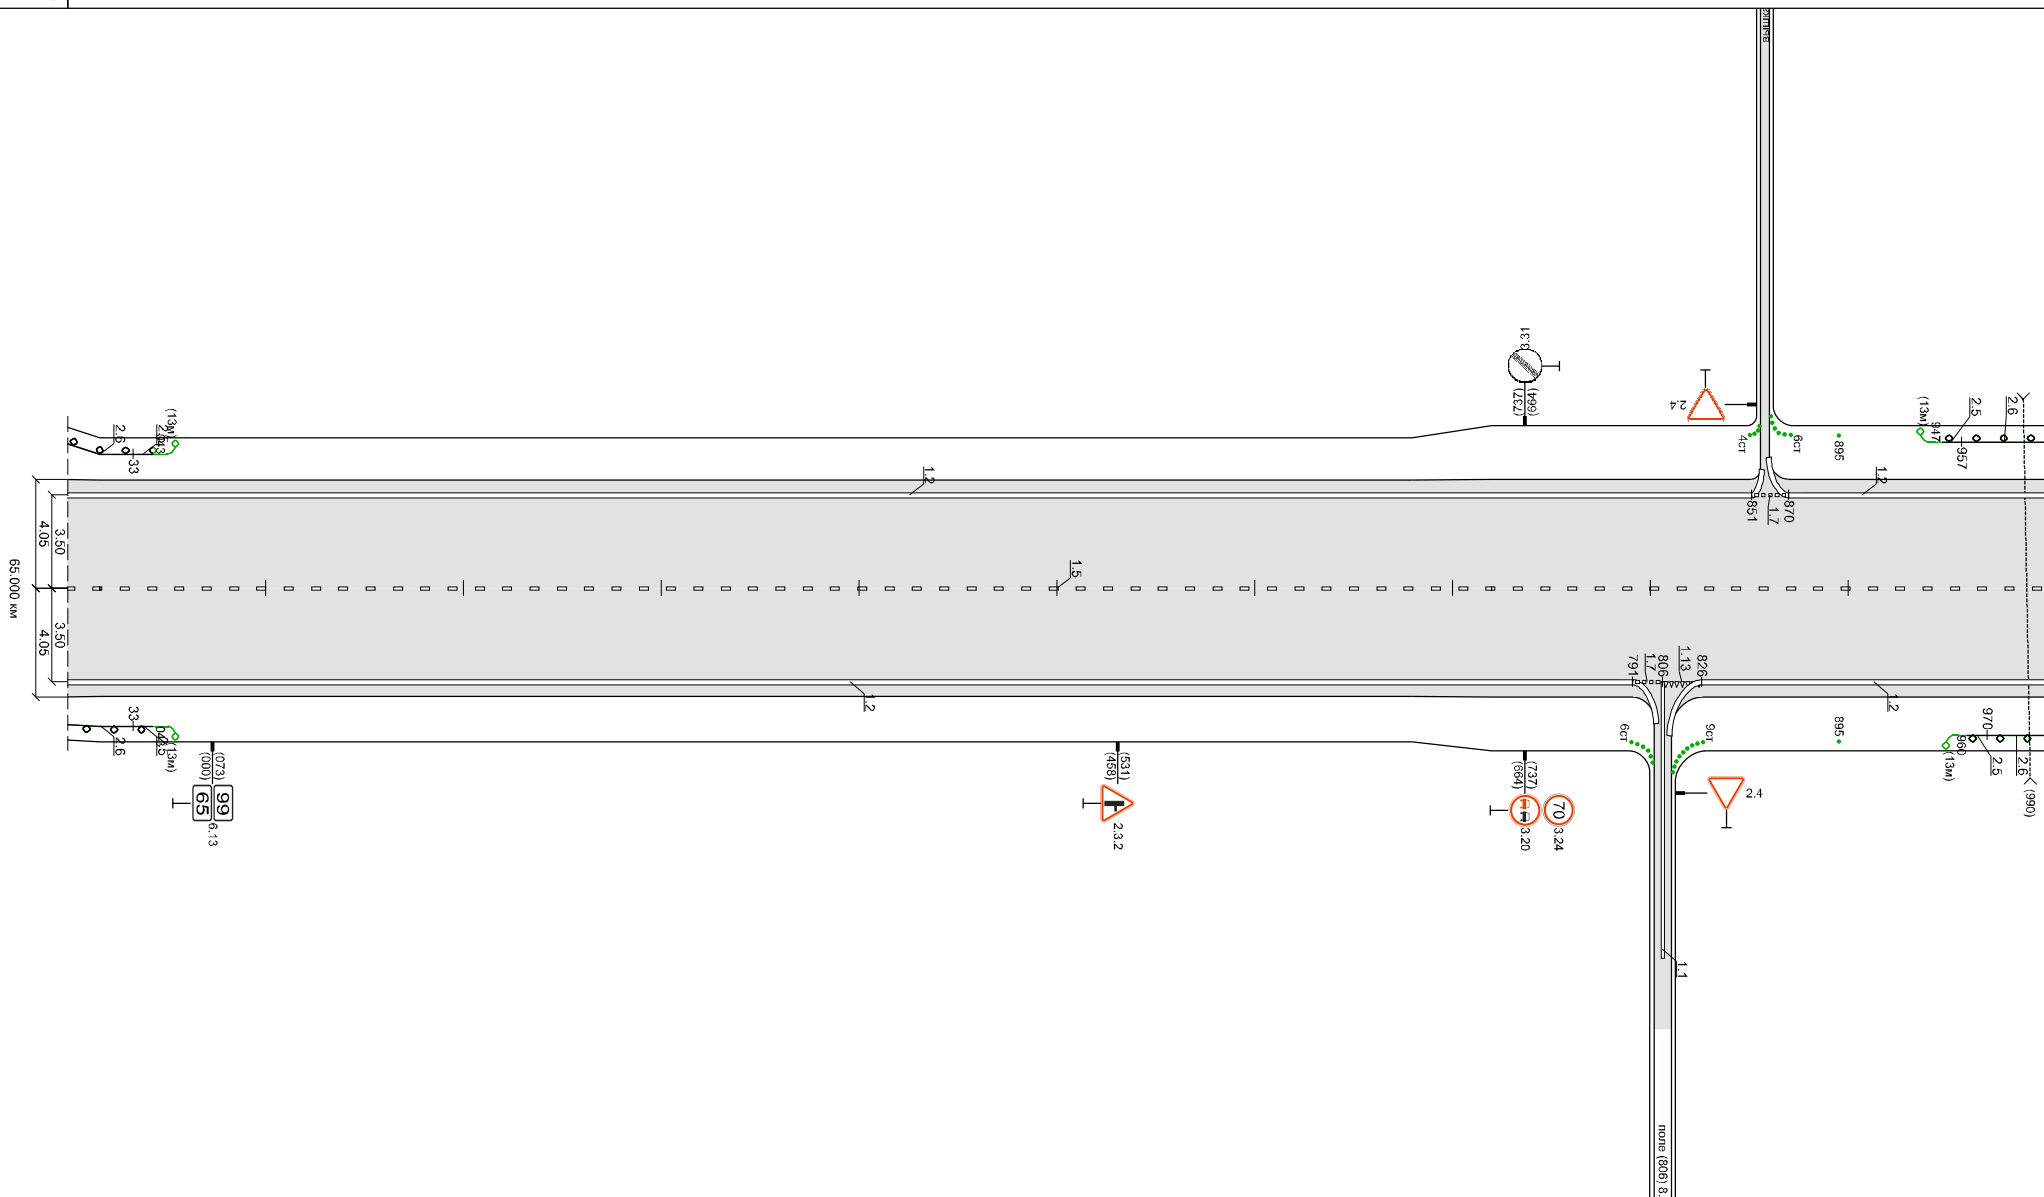


Новосибирск-Колывань (65.000 - 66.000 км)
65+927 км (L = 1.000 км)

Тротуары слева			
Дорожные ограждения и направл. устр-ва слева		над ССБ б/шт 153 - 203	
Дорожные ограждения и направл. устр-ва по осевой			
Разметка слева	1-ая от осевой		1:2 000 - 1000
Элементы дороги в плане			
Элементы дороги в продольном профиле			3‰
Высота слева, м			

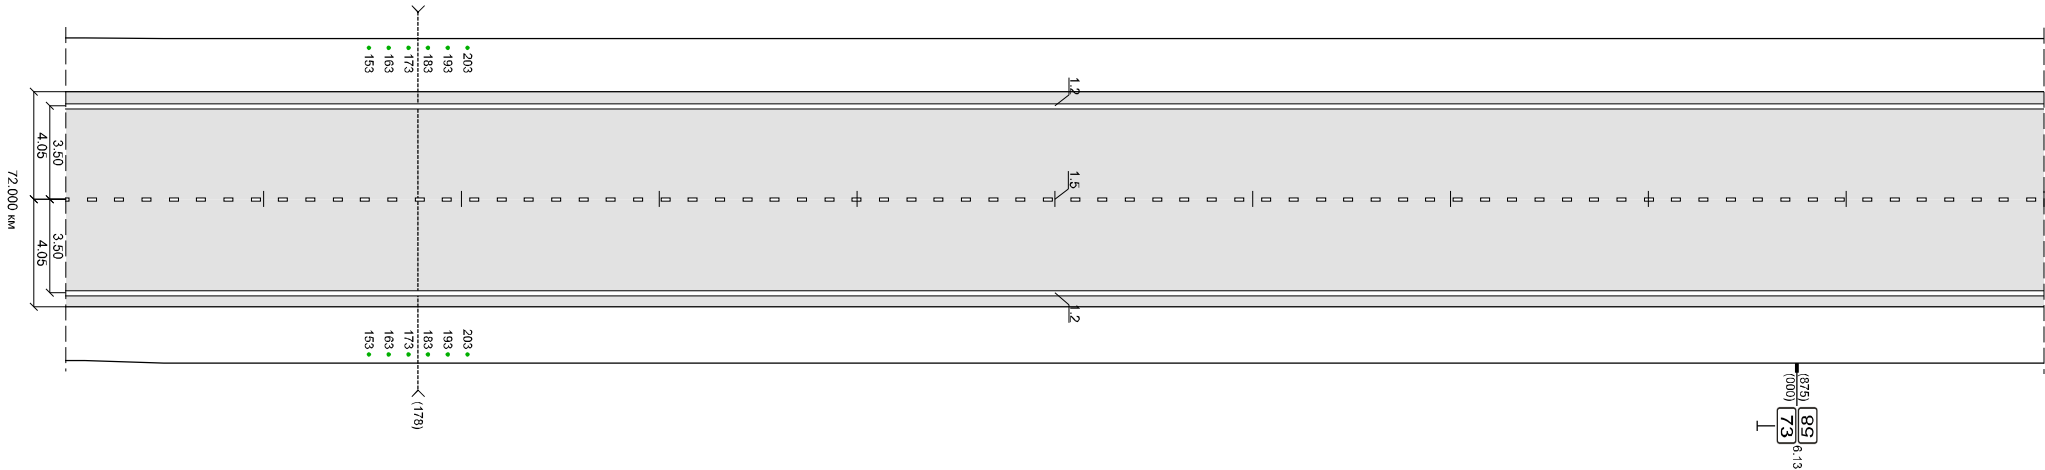


Разметка	осевая		1:5 000 - 1000
справа	1-ая от осевой		1:2 000 - 1000
Дорожные ограждения и направл. устр-ва справа		над ССБ б/шт 153 - 203	
Тротуары справа			
Необесп. видимость обр.			
Необесп. видимость пр.			




Тротуары слева					
Дорожные ограждения и направл. устр-ва слева			над ССБ б/шт. 375 - 425		над ССБ б/шт. 963 - 983
Дорожные ограждения и направл. устр-ва по осевой					
Разметка слева	1-ая от осевой			1.2 000 - 1000	
Элементы дороги в плане					
Элементы дороги в продольном профиле				3‰	
Высота слева, м					

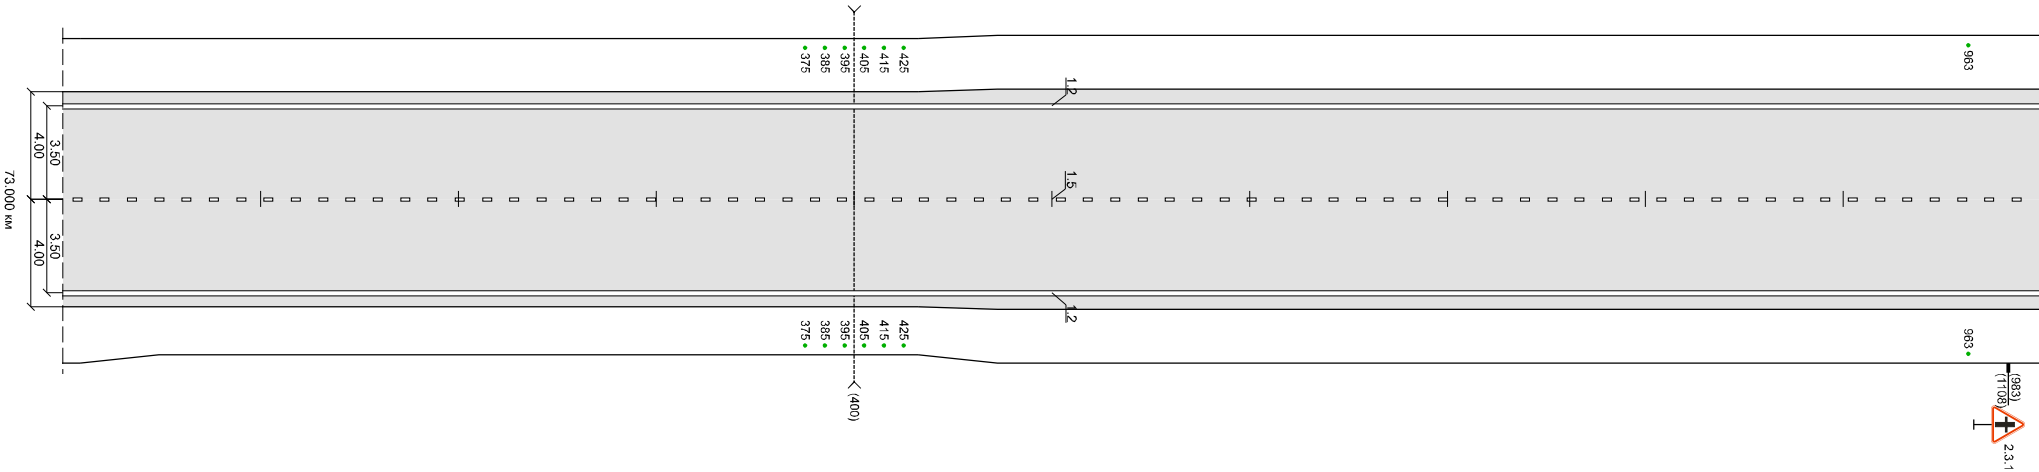


Разметка	осевая			1.5 000 - 1000	
Разметка	справа	1-ая от осевой		1.2 000 - 1000	
Дорожные ограждения и направл. устр-ва справа			над ССБ б/шт. 375 - 425		над ССБ б/шт. 963 - 983
Тротуары справа					
Необесп. видимость обр.					
Необесп. видимость пр.					

	осевая	15 000 - 1000					
Разметка							
справа	1-ая от осевой	12 000 - 775		13 800 - 627		14 827 - 1000	
	Дорожные ограждения и направляющие устройства справа	над. ССГ 900 - 800		над. ССГ 800 - 627		над. ССГ 627 - 1000	
	Тротуары справа						
	Необесп. видимость обг.						
	Необесп. видимость пр.						

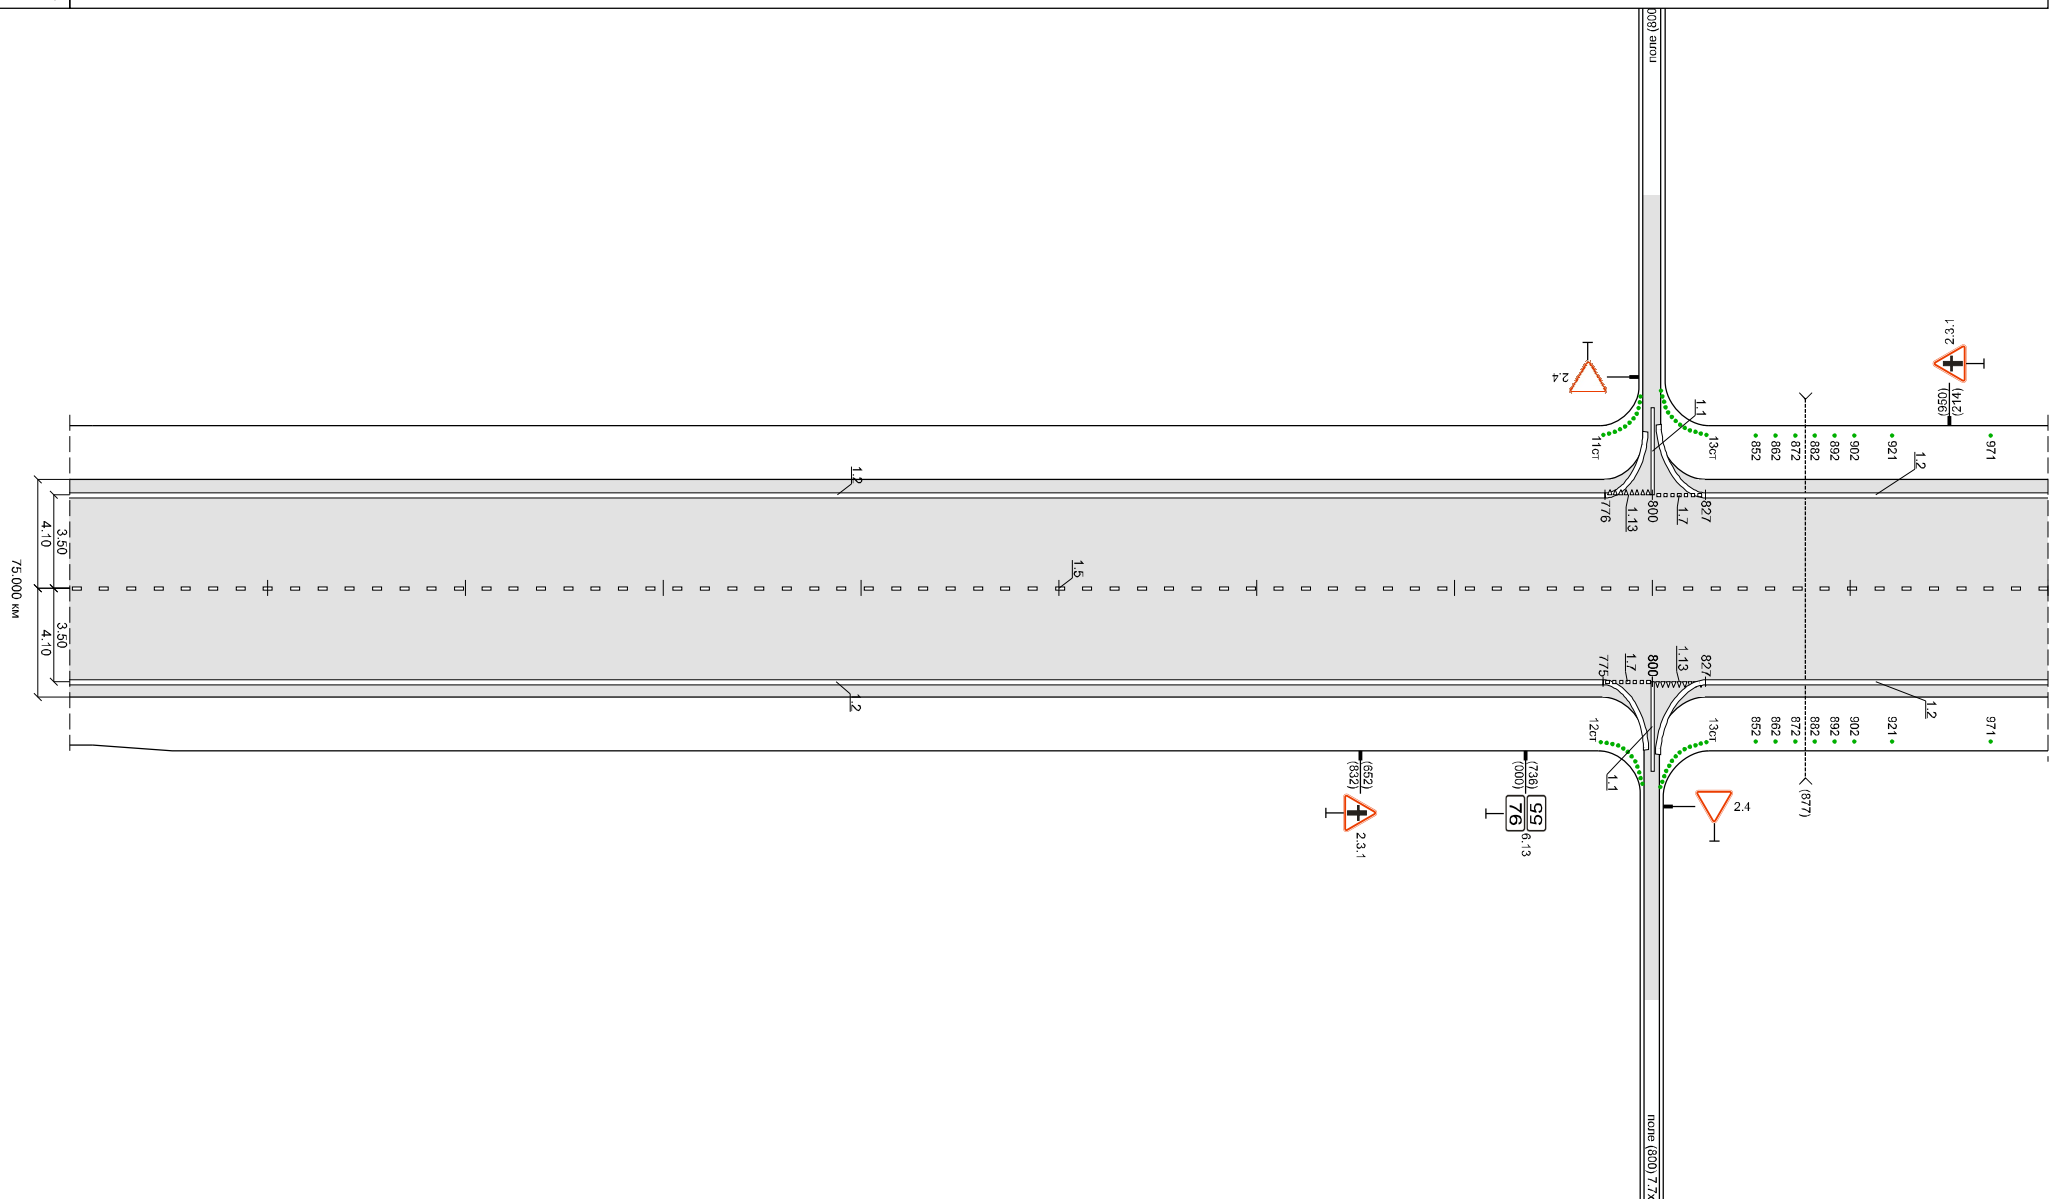


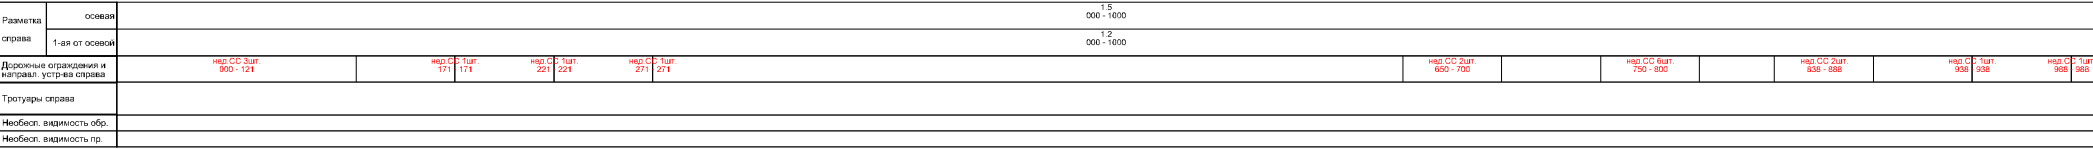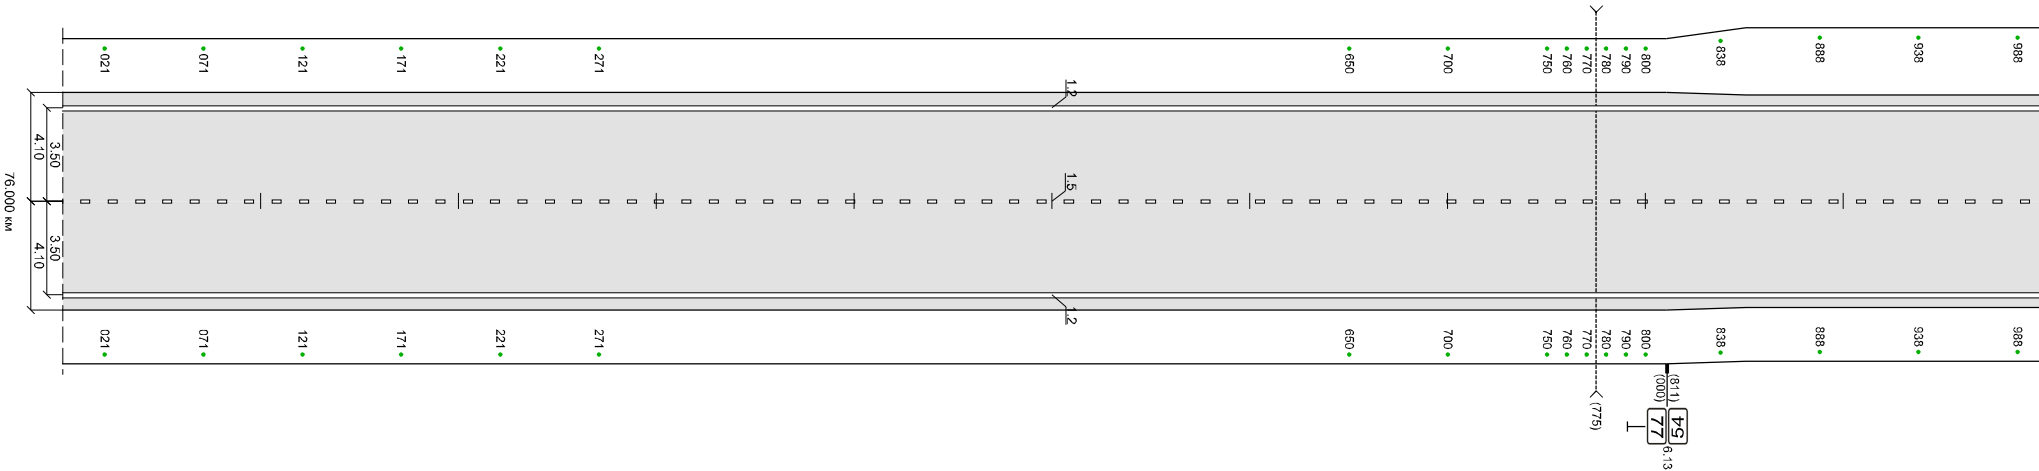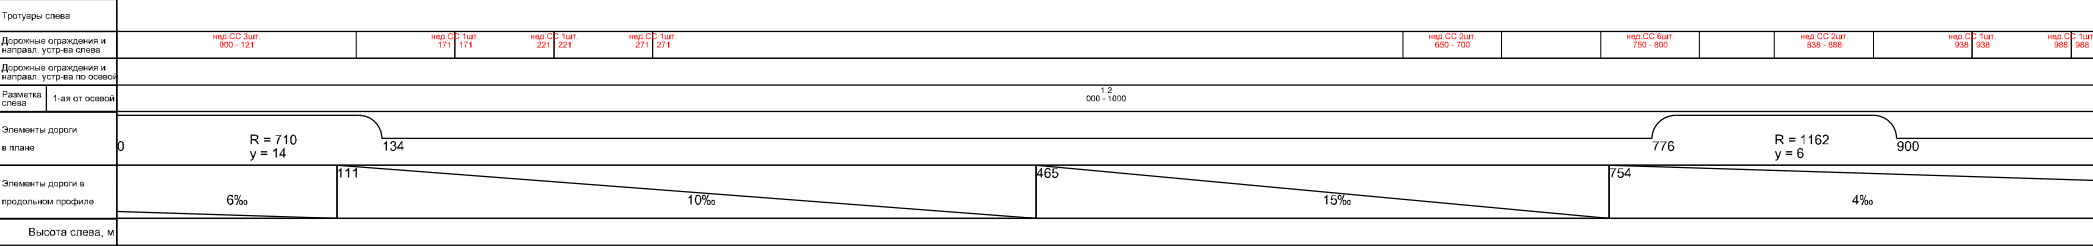


Разметка	осева	1,5 0 - 634	1,5 634 - 722
справа	1-ая от осева	1,2 0 - 709	
Деревянные ограждения и наплав. устройства справа			0,1 (0,4/1) 500 - 600
Тротуары справа			
Необесп. видимость обр.			
Необесп. видимость пр.			

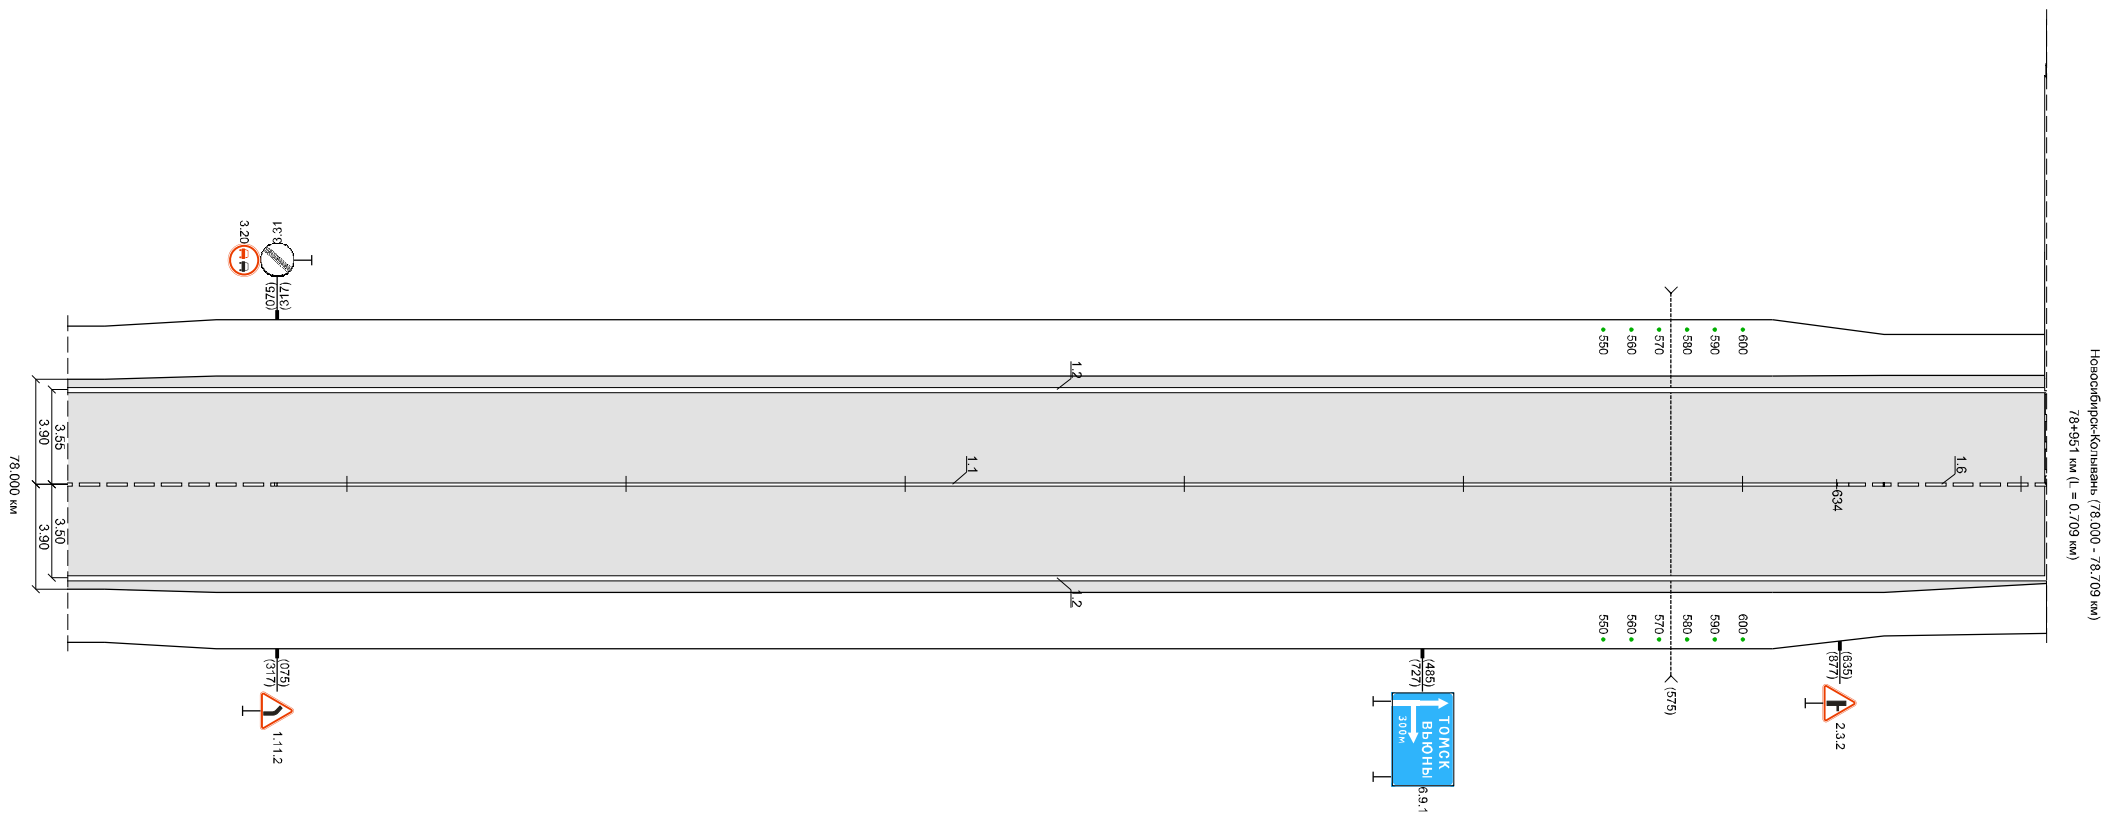

Тротуары слева	
Дорожные ограждения и направл. устр-ва слева	
Дорожные ограждения и направл. устр-ва по осевой	
Разметка	2-ая от осевой
слева	1-ая от осевой
Элементы дороги в плане	
Элементы дороги в продольном профиле	
Высота слева, м	

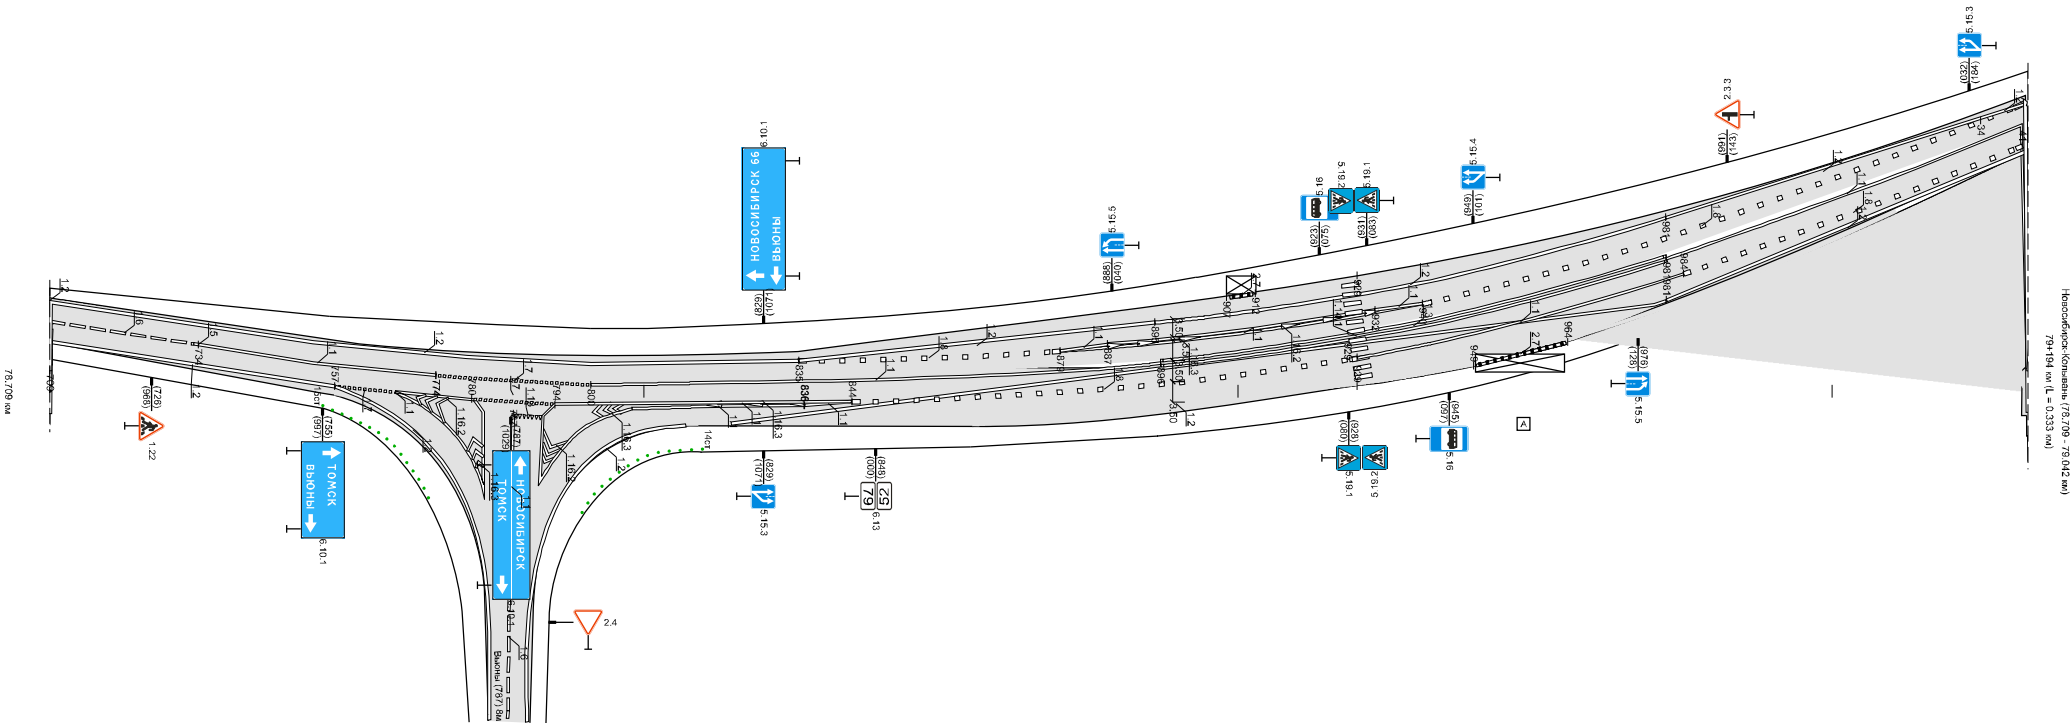


осевая	
Разметка	1-ая от осевой
справа	2-ая от осевой
Дорожные ограждения и направл. устр-ва справа	
Тротуары справа	
Необесп. видимость обр.	
Необесп. видимость пр.	

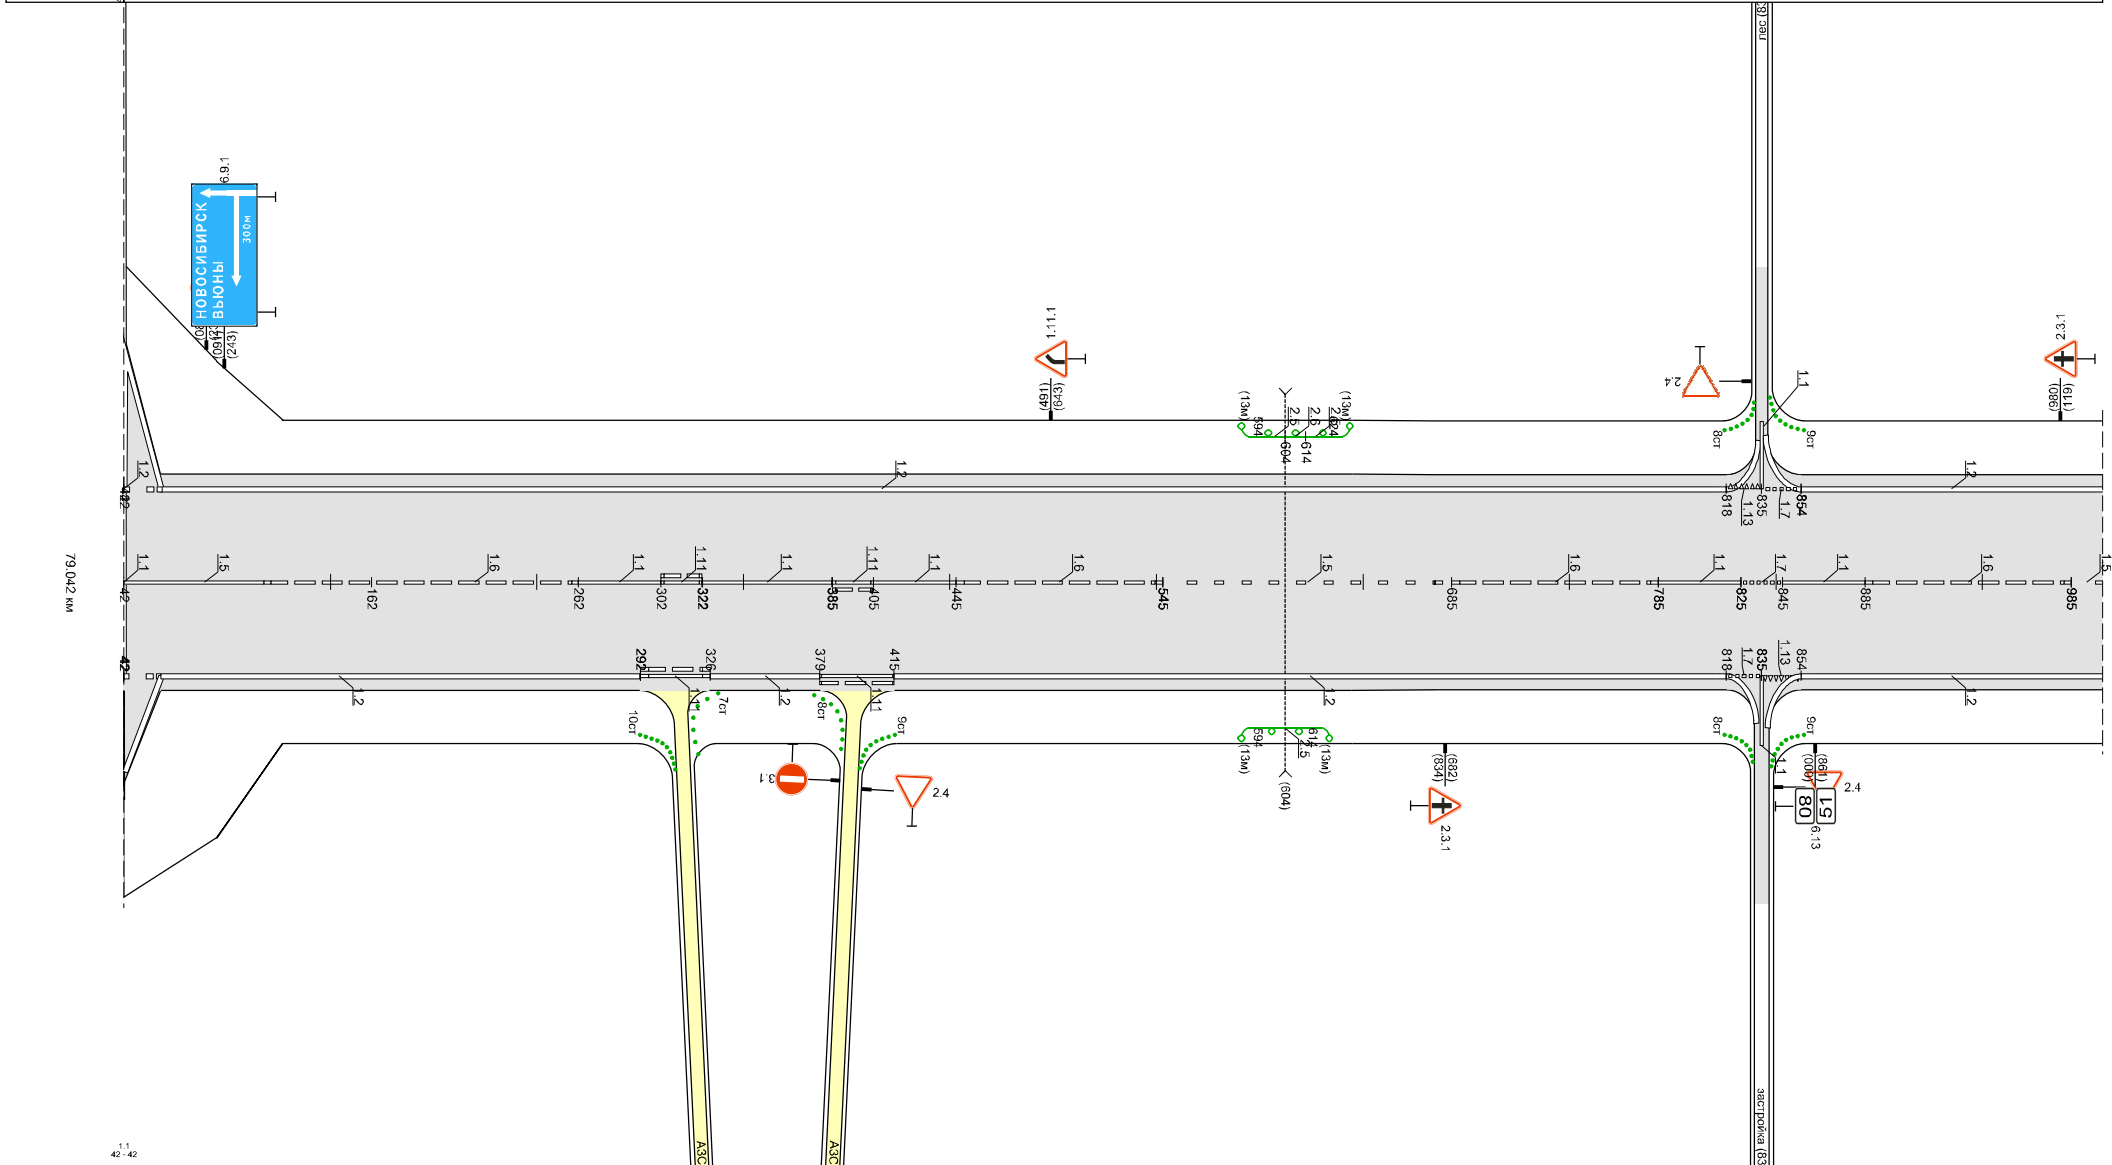

Новосибирск-Колывань (79.042 - 80.000 км)
80+139 км ($L = 0.958$ км)


Тротуары слева											
Дорожные ограждения и направл. устр-ва слева		ст. (Ф.ш.) 534 534 ст. (Ф.ш.) 722 722 до (Г.ш.) 942 - 1000									
Дорожные ограждения и направл. устр-ва по осевой											
Разметка слева	1-ая от осевой	1,2 0 - 522	1,7 522 - 541	1,2 541 - 700	1,13 700 - 722	1,7 722 - 742	1,2 742 - 1000				
Элементы дороги в плане	R = 5022 y = 3										
Элементы дороги в продольном профиле	5‰ 9‰ 24‰ 39‰ 12‰										
Высота слева, м											

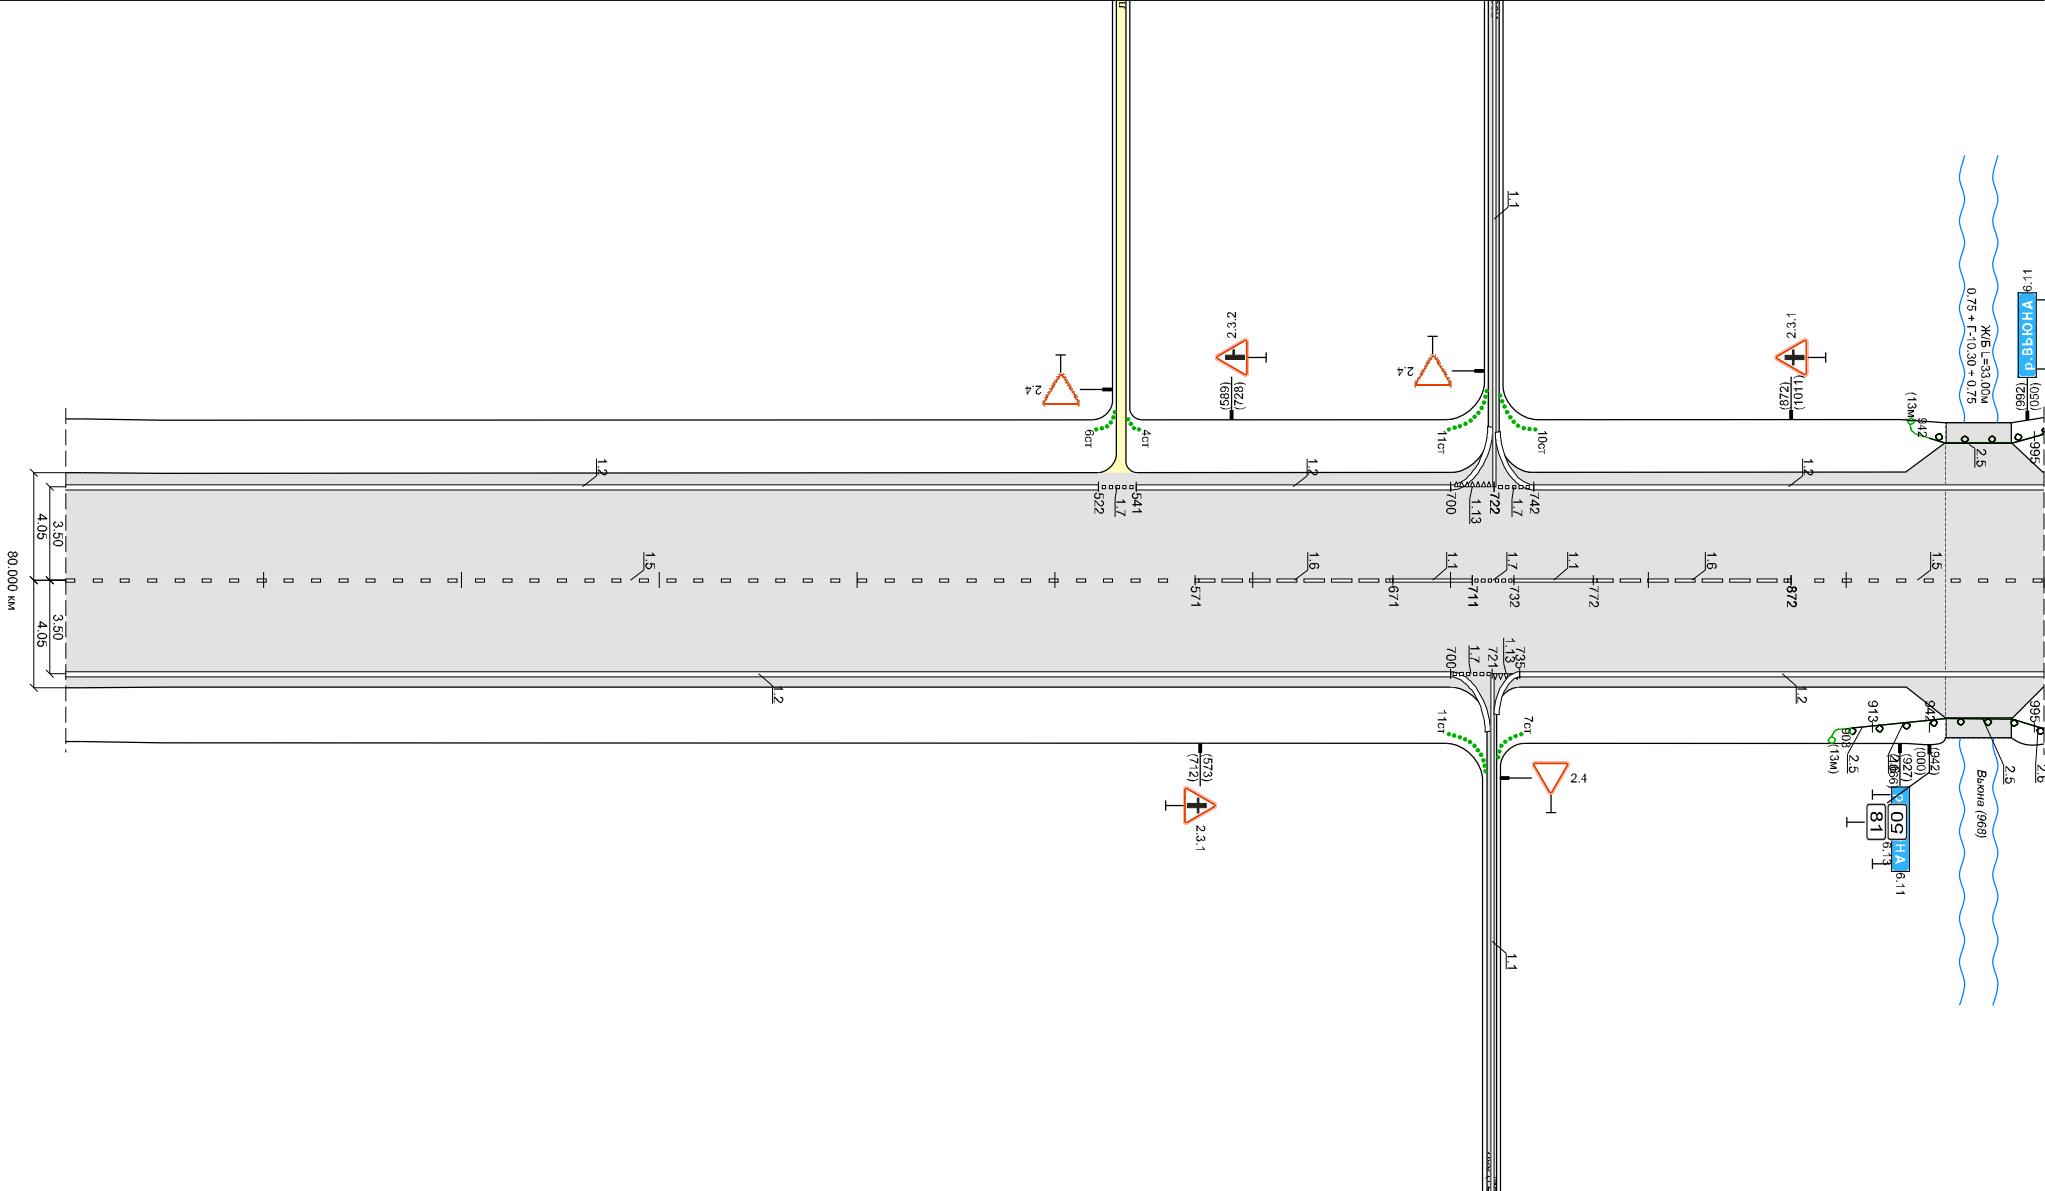

Разметка	осевая	0 - 571		1,6 571 - 571	1,1 671 - 711	1,7 711 - 732	1,1 732 - 772	1,6 772 - 872	1,5 872 - 1000
	справа	1-ая от осевой	1,2 0 - 700		1,7 700 - 724	1,13 724 - 746		1,2 735 - 1000	
	Дорожные ограждения и направл. устр-ва справа								
	Тротуары справа								
	Необесп. видимость обр. Необесп. видимость пр.								


Новосибирск-Колывань (80,000 - 81,000 км)
81+058 км (L = 1,000 км)

Раздел 1	основная	1,5 0 - 157	1,6 157 - 257	1,7 257 - 297	1,8 297 - 317	1,9 317 - 357	1,6 357 - 457	1,5 457 - 1000
	справка	1,2 0 - 288	1,3 288 - 307	1,4 307 - 322	1,5 322 - 1000			
Дополнения, справки и материалы, устр-ва справки		ДО (72) 0 - 205	СТ (11 шт) 307 - 307	СТ (11 шт) 384 - 384				ДО (72) 324 - 1000
Трутовые справки								
Необесп. видимость обр.								
Необесп. видимость пр.								

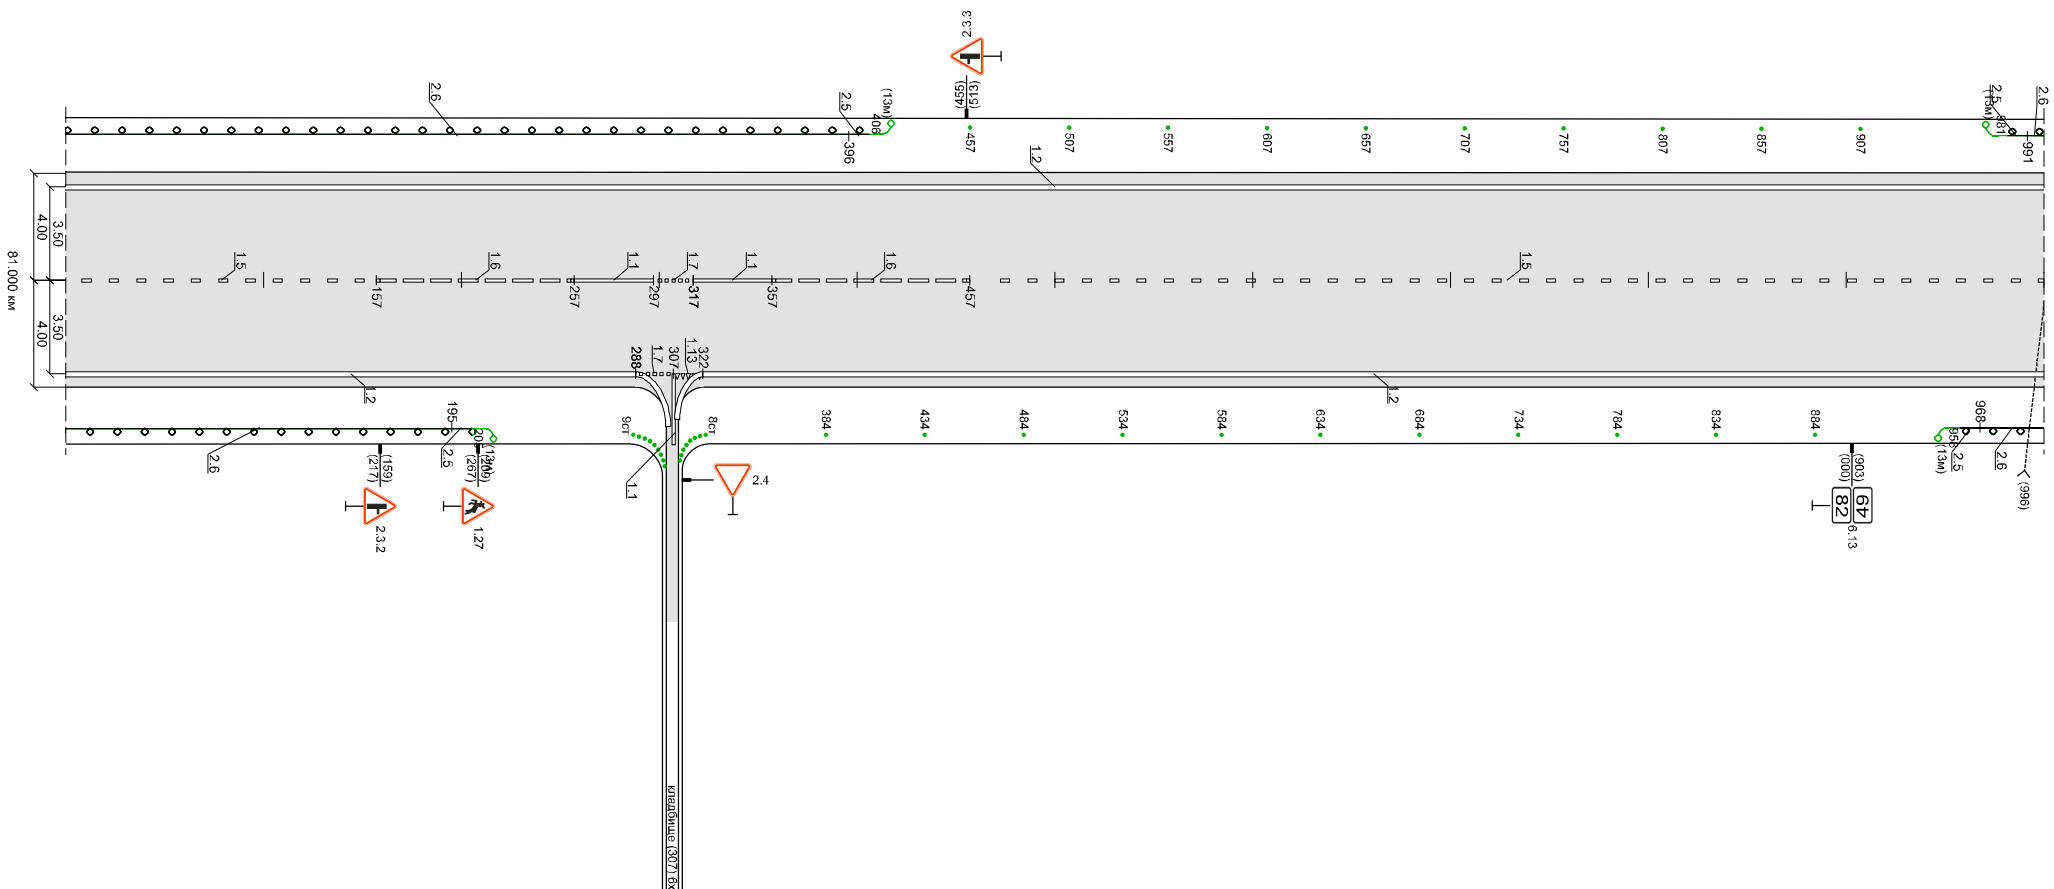


Новосибирск-Колывань (81.000 - 82.000 км)
82+097 км (L = 1.000 км)

Тротуары слева												
Дорожные ограждения и направл. устр-ва слева		ст. (12 шп) 0 - 562					ст. (1 шп) 612		ст. (1 шп) 662		ст. (1 шп) 712	
Дорожные ограждения и направл. устр-ва по осевой												
Разметка слева		1-ая от осевой		1,2 0 - 1000								
Элементы дороги в плане		ю		R = 4066 γ = 13								
Элементы дороги в продольном профиле												
Высота слева, м												

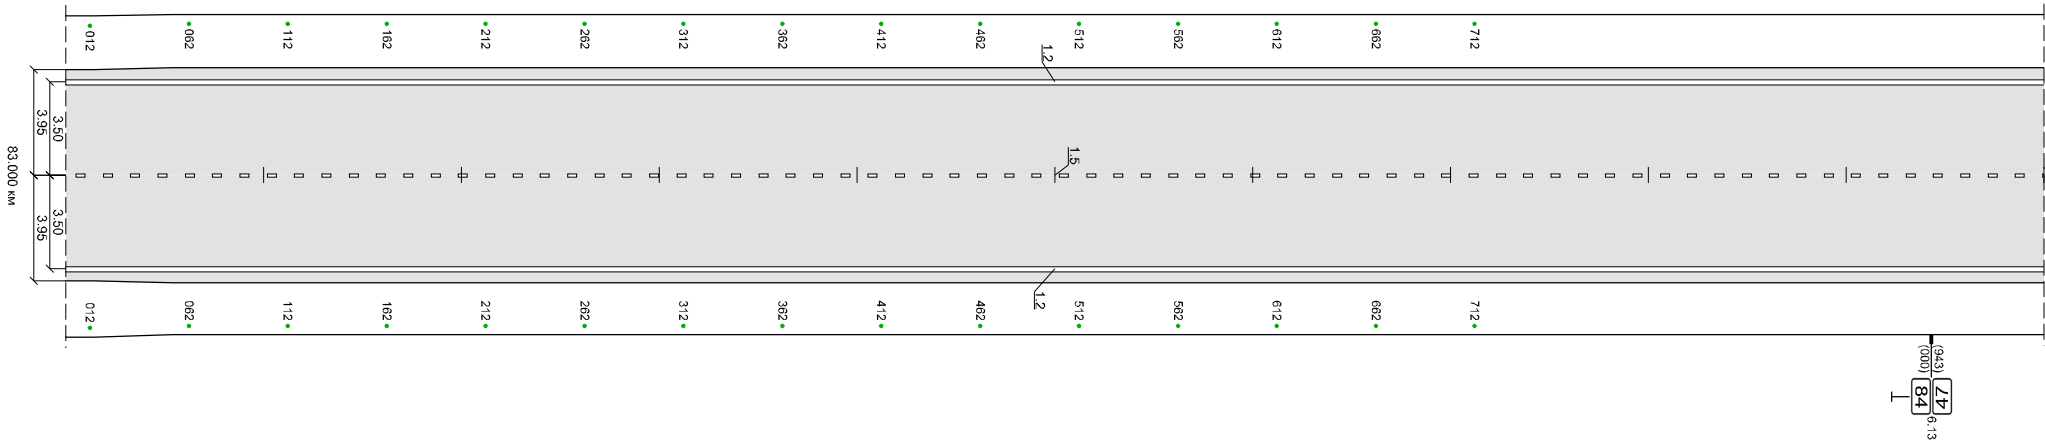


Разметка	осевая		1,5 0 - 1000				
	справа	1-ая от осевой	1,2 0 - 1000				
Дорожные ограждения и направл. устройства справа			ст. (12 шп) 0 - 562	ст. (1 шп) 612	ст. (1 шп) 662	ст. (1 шп) 712	ст. (1 шп) 712
Тротуары справа							
Необесп. видимость обр.							
Необесп. видимость пр.							

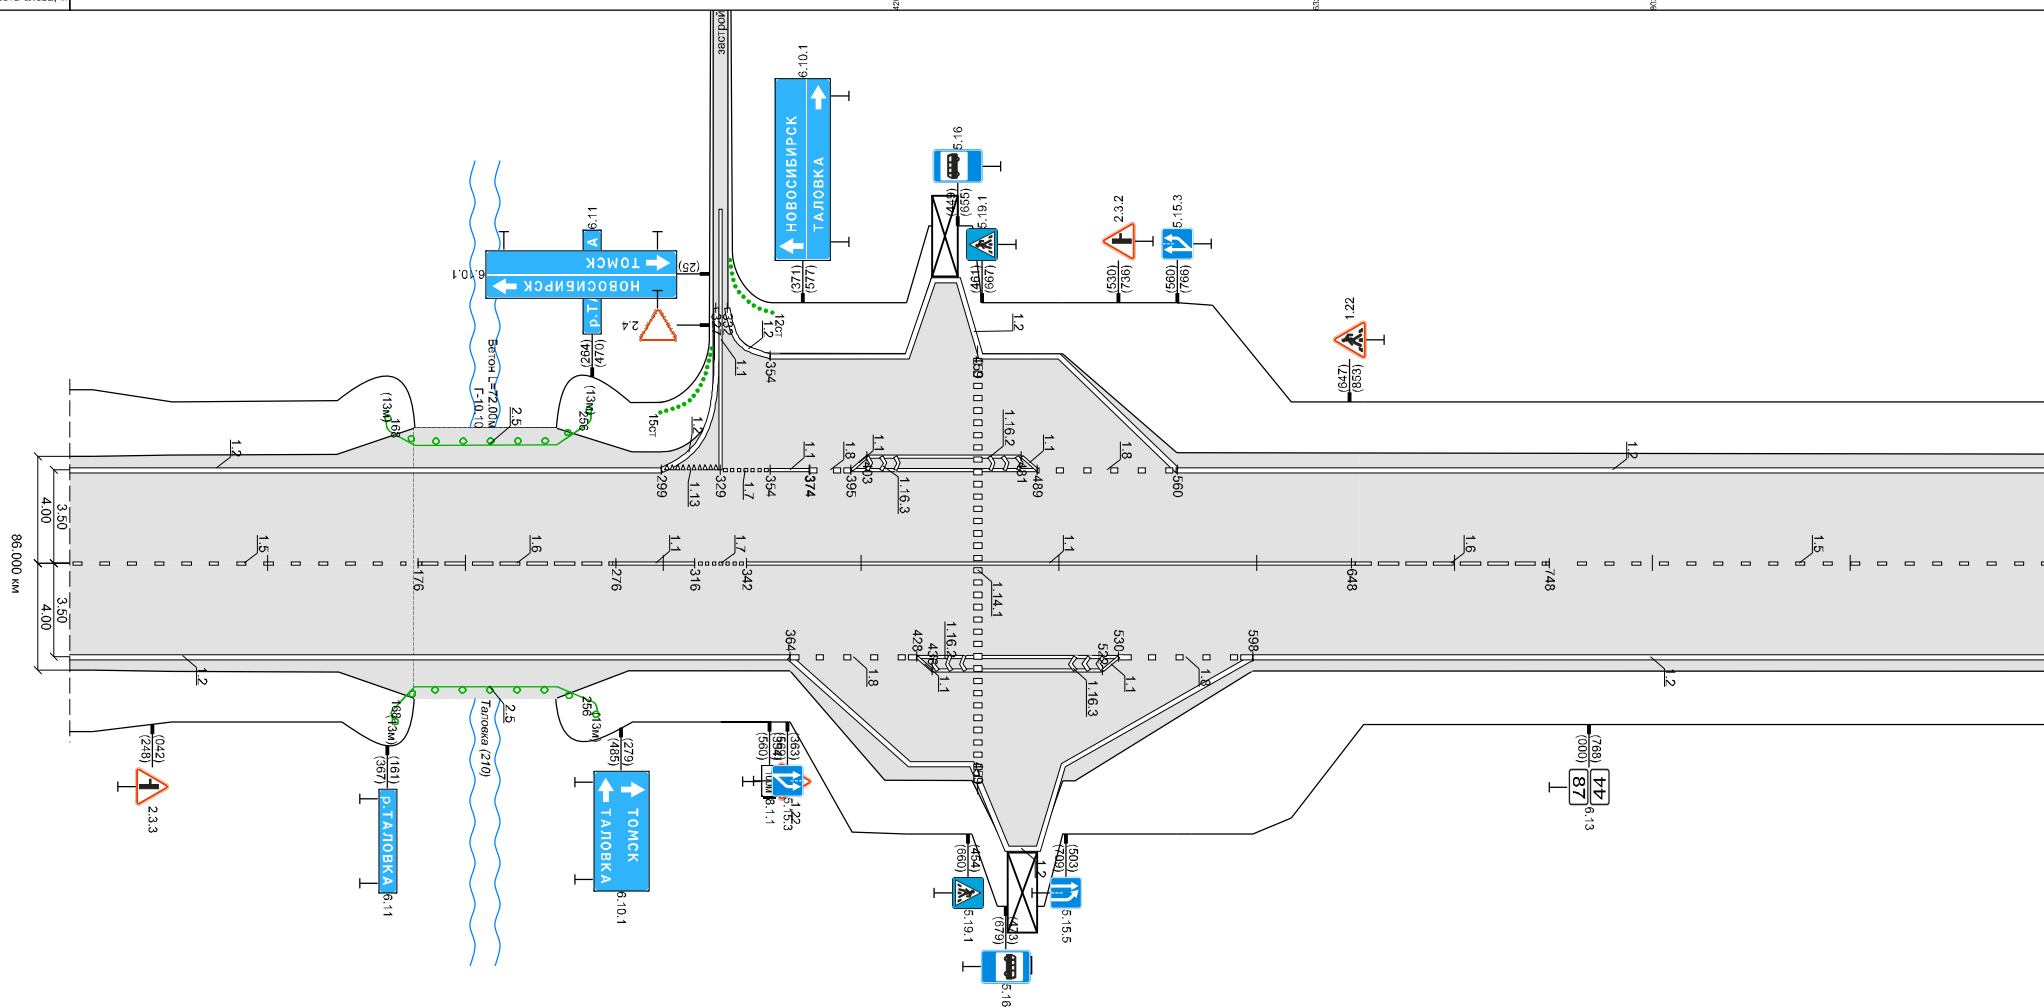[illegible]

Новосибирск-Колывань (86.000 - 87.000 км)
87+232 км (L = 1.000 км)

Тротуары слева			
Дорожные ограждения и направл. устр-ва слева		ДС (7/2) 202 - 314	
Дорожные ограждения и направл. устр-ва по осевой			
Разметка слева	1-ая от осевой		1:2 0 - 1000
Элементы дороги в плане			
Элементы дороги в продольном профиле			4%
Высота слева, м			

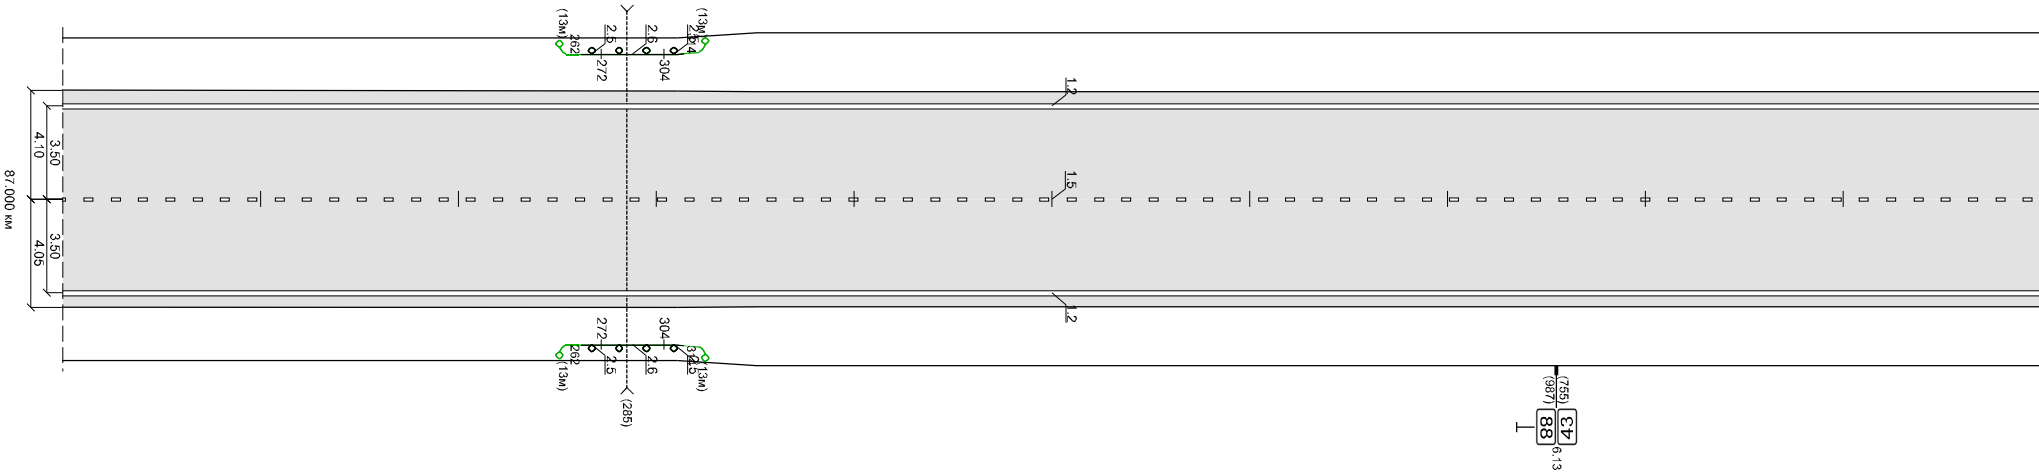


Новосибирск-Колывань (87.000 - 88.000 км)
87+1232 км (L = 1.000 км)

Разметка	осевая		1:5 0 - 1000
Разметка справа	1-ая от осевой		1:2 0 - 1000
Дорожные ограждения и направл. устр-ва справа		ДС (7/2) 202 - 314	
Тротуары справа			
Необесп. видимость обр.			
Необесп. видимость пр.			

Разработка	основная		1,5		0 - 1000	
справка	1-ая от основной		1,2		0 - 1000	
Докладные справки и материалы, устр-ва справки	с7, (8 8/9)	21 - 71			ДО 172)	247 - 608
Протоколы справки						
Наобесп. видимость обр.						
Наобесп. видимость пр.						

Разметка	осева	1,5 0 - 510	1,6 610 - 700
справа	1-ая от осевой	1,2 0 - 700	
Дорожные ограждения и направл. устр-ва справа			ДО 625 667 - 700
Тротуары справа			
Необесп. видимость обр.			
Необесп. видимость пр.			


Тротуары слева	ДЮ 022 700 - 728									
Дорожные ограждения и направл. устр-ва слева										
Разметка	2-ая от осевой	1.2	760 - 852	1.2	852 - 932	1.2	932 - 1000	1.2	1000 - 1000	
слева	1-ая от осевой	1.2	700 - 790	1.1	790 - 846	1.1	846 - 915	1.1	915 - 1000	
Элементы дороги в плане										
Элементы дороги в продольном профиле										
Высота слева, м	0.02									


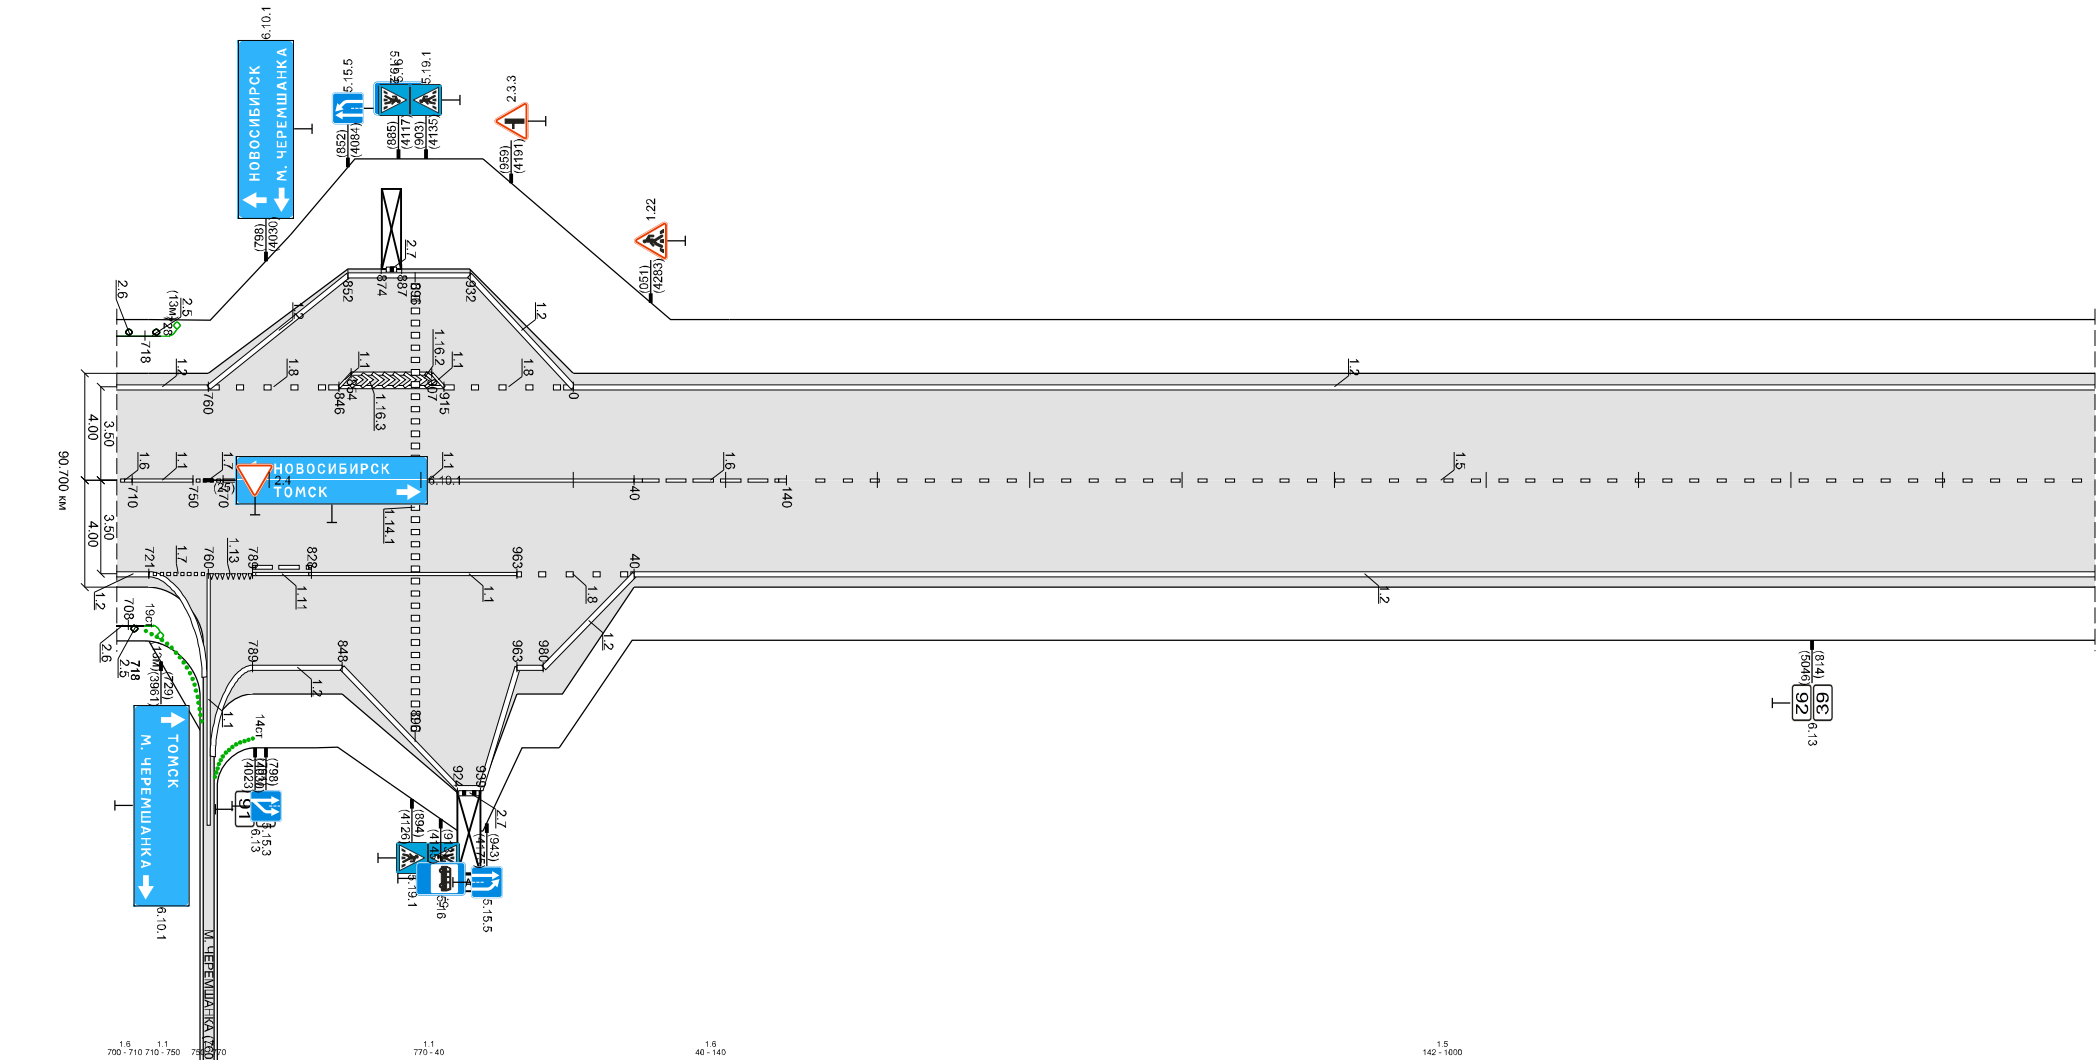


		1.2	700 - 721	1.2	721 - 789	1.1	789 - 828	1.2	828 - 963	1.2	963 - 1000	1.2	1000 - 1000
Разметка													
справа	1-ая от осевого					1.2	789 - 848			1.2	963 - 980	1.2	980 - 1000
	2-ая от осевого							1.2	848 - 963				
Дорожные ограждения и направл. устр-ва справа	ДО 022 700 - 718	ст. (Б.Ш.) 790 - 790											
Тротуары справа		ширина 1.0м; АБ. 704 - 1004											
Необесп. видимость обр.													
Необесп. видимость пр.													


Новосибирск-Колывань (90.700 - 92.000 км)
87+5232 км (L = 1.300 км)

	оследа	1.5			
Разметка		0 - 1000			
справка	1-ая от оседа	1.2 0 - 235	1.7 235 - 258	1.13 258 - 260	1.2 280 - 1000
	Дорожные ограждения и направл. устр-ва справа	1.5 (2.3) 73 - 98	1.7 (2.3) 258 - 258	1.13 (2.3) 258 - 258	
Тротуары справа					
Необесп. видимость обр.					
Необесп. видимость пр.					

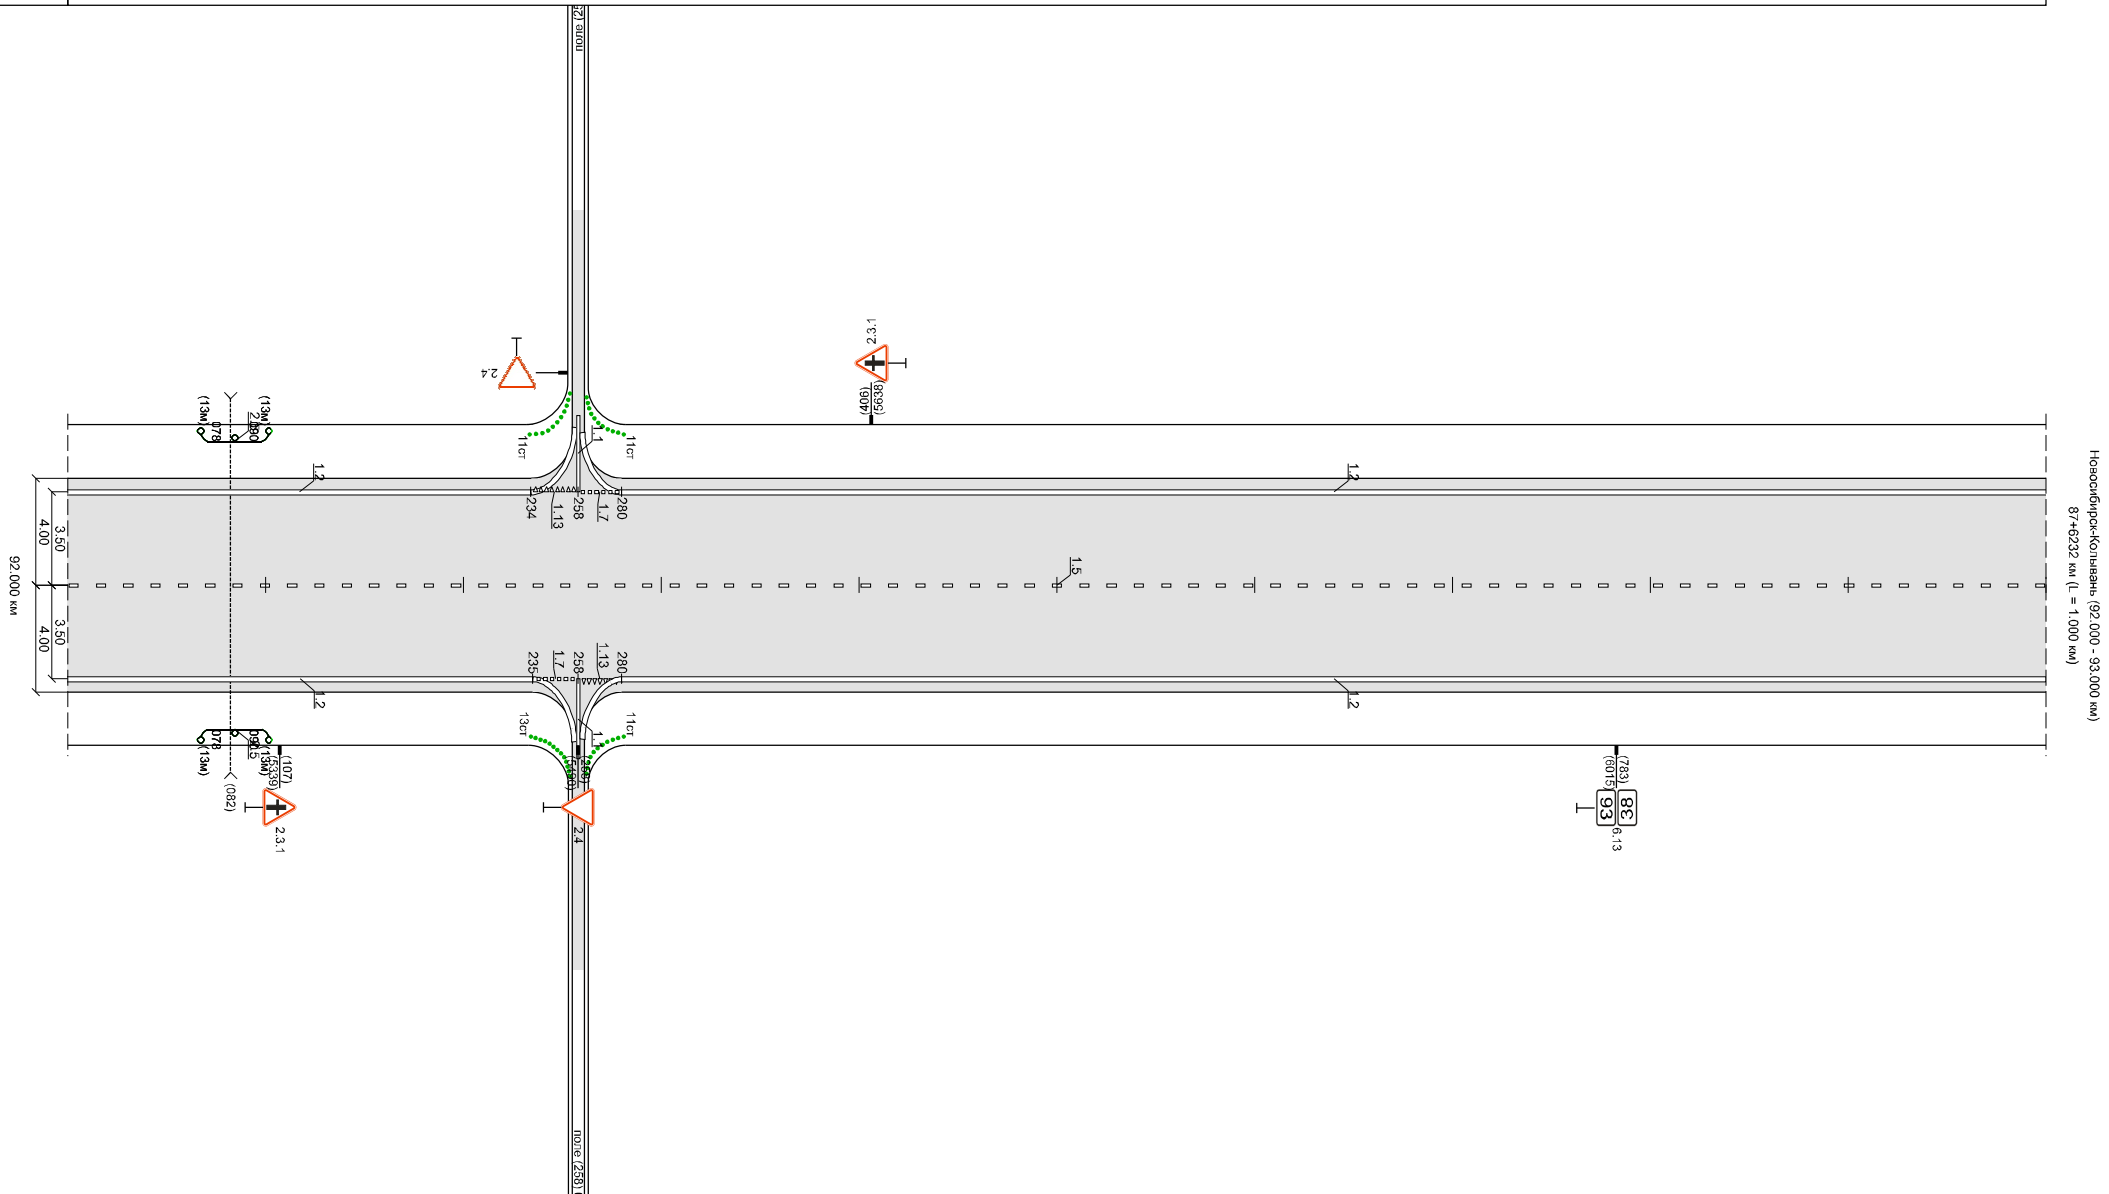


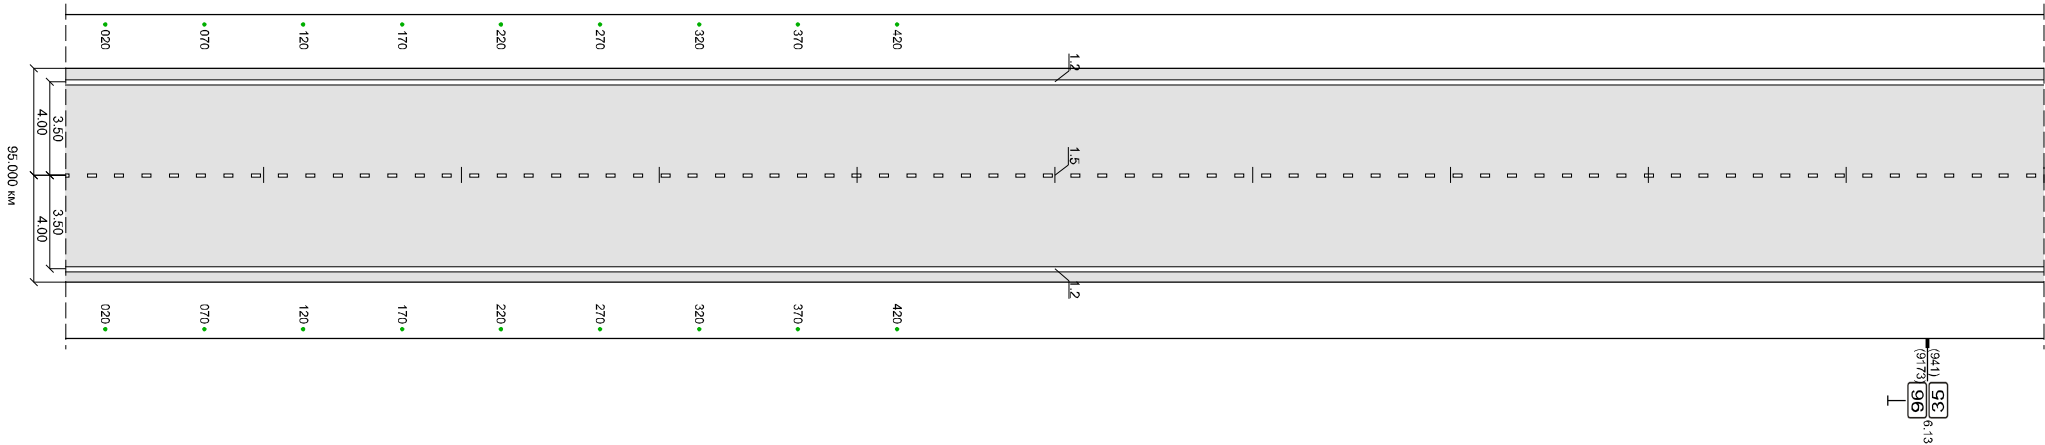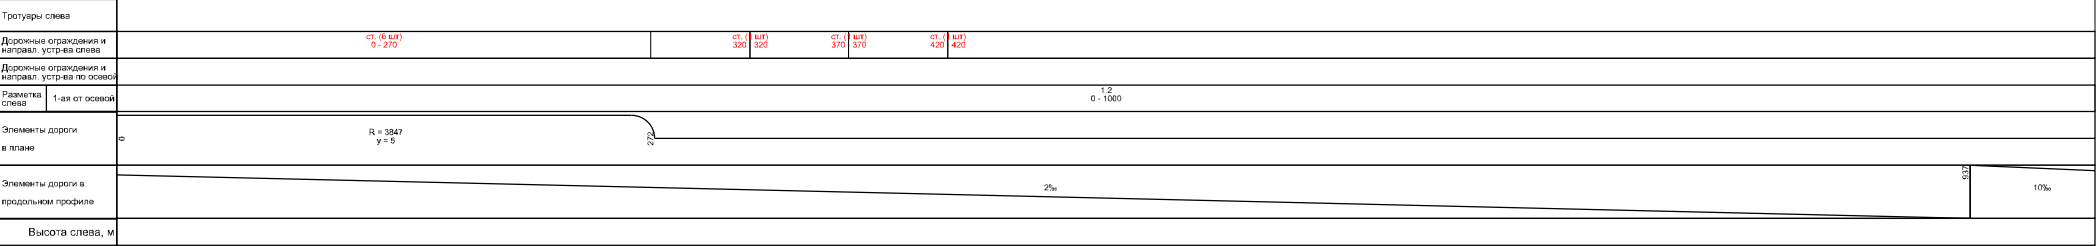

Новосибирск-Колывань (95.000 - 96.000 км)
87+9232 км (L = 1.000 км)

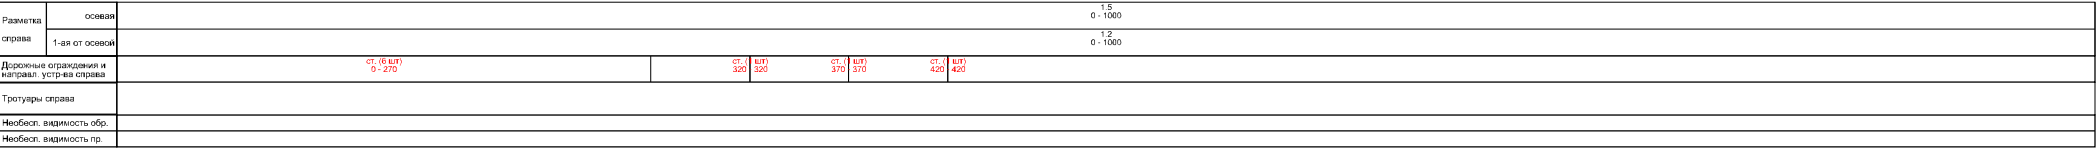


	осова	1,5 0 - 1000			
Разметка справ	1-ая от осова	1,2 0 - 522		1,7 522 - 537	1,3 537 - 554
Деревянные ограждения и направл. устр-ва справ			ДО 472 493 - 503	47 (1,5 м) 501 - 537	1,2 554 - 1000
Тротуары справ					
Необесп. видимость обр.					
Необесп. видимость пр.					

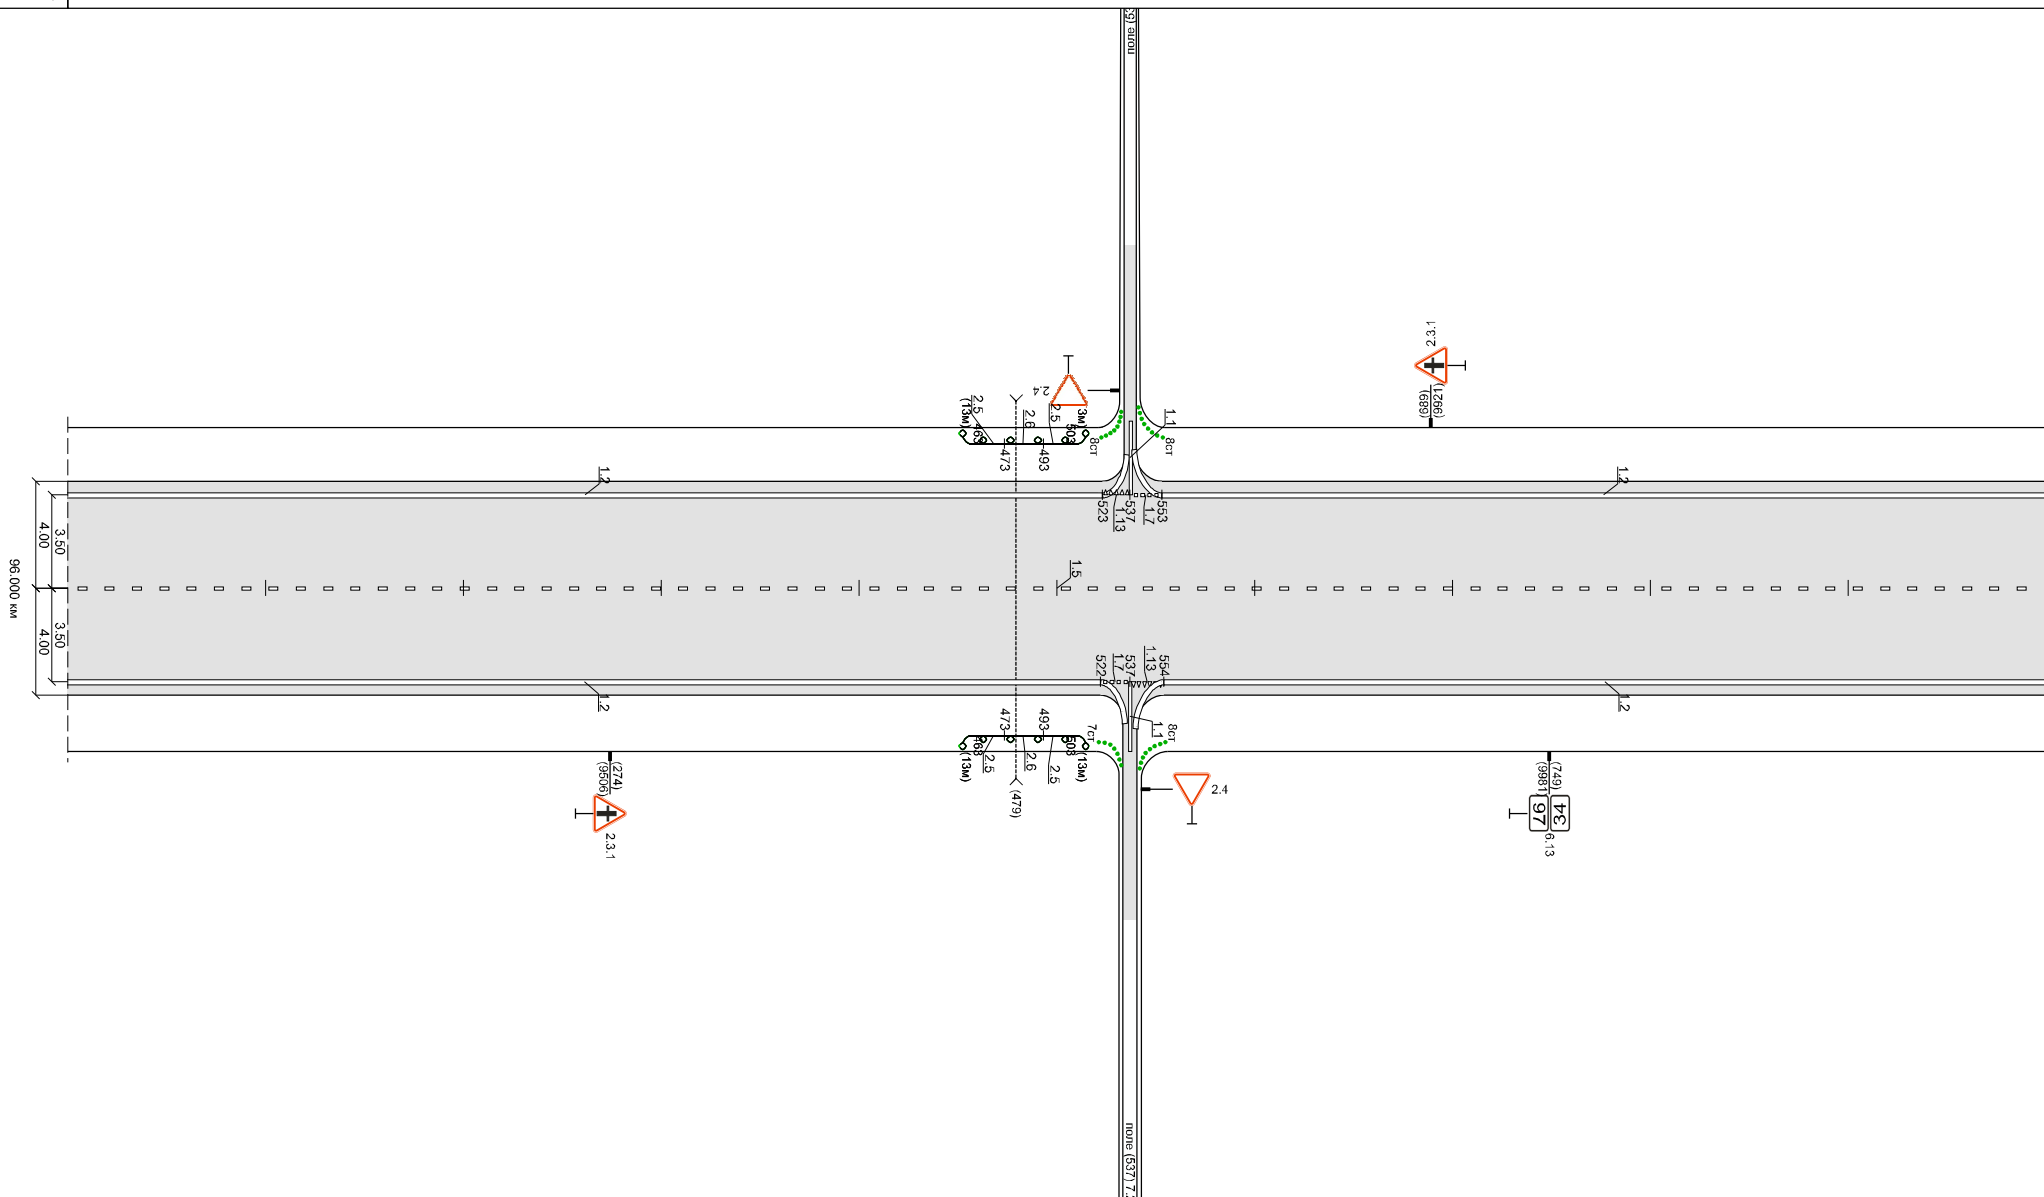


Новосибирск-Колывань (96.000 - 97.000 км)
87+10232 км (L = 1.000 км)

	осевая	1.2 0 - 1000									
Разметка											
справа	1-ая от осевой	1.2 0 - 435	1.2 495 - 517	1.13 517 - 538						1.2 538 - 1000	
			СТ (в кп) 240 / 200	СТ (в кп) 517 / 517	СТ (в кп) 538 / 538	СТ (в кп) 600 / 600	СТ (в кп) 600 / 600	СТ (в кп) 600 / 600		СТ (в кп) 700 - 1000	
Тротуары	справа										
Необесп. видимость обр.											
Необесп. видимость пр											

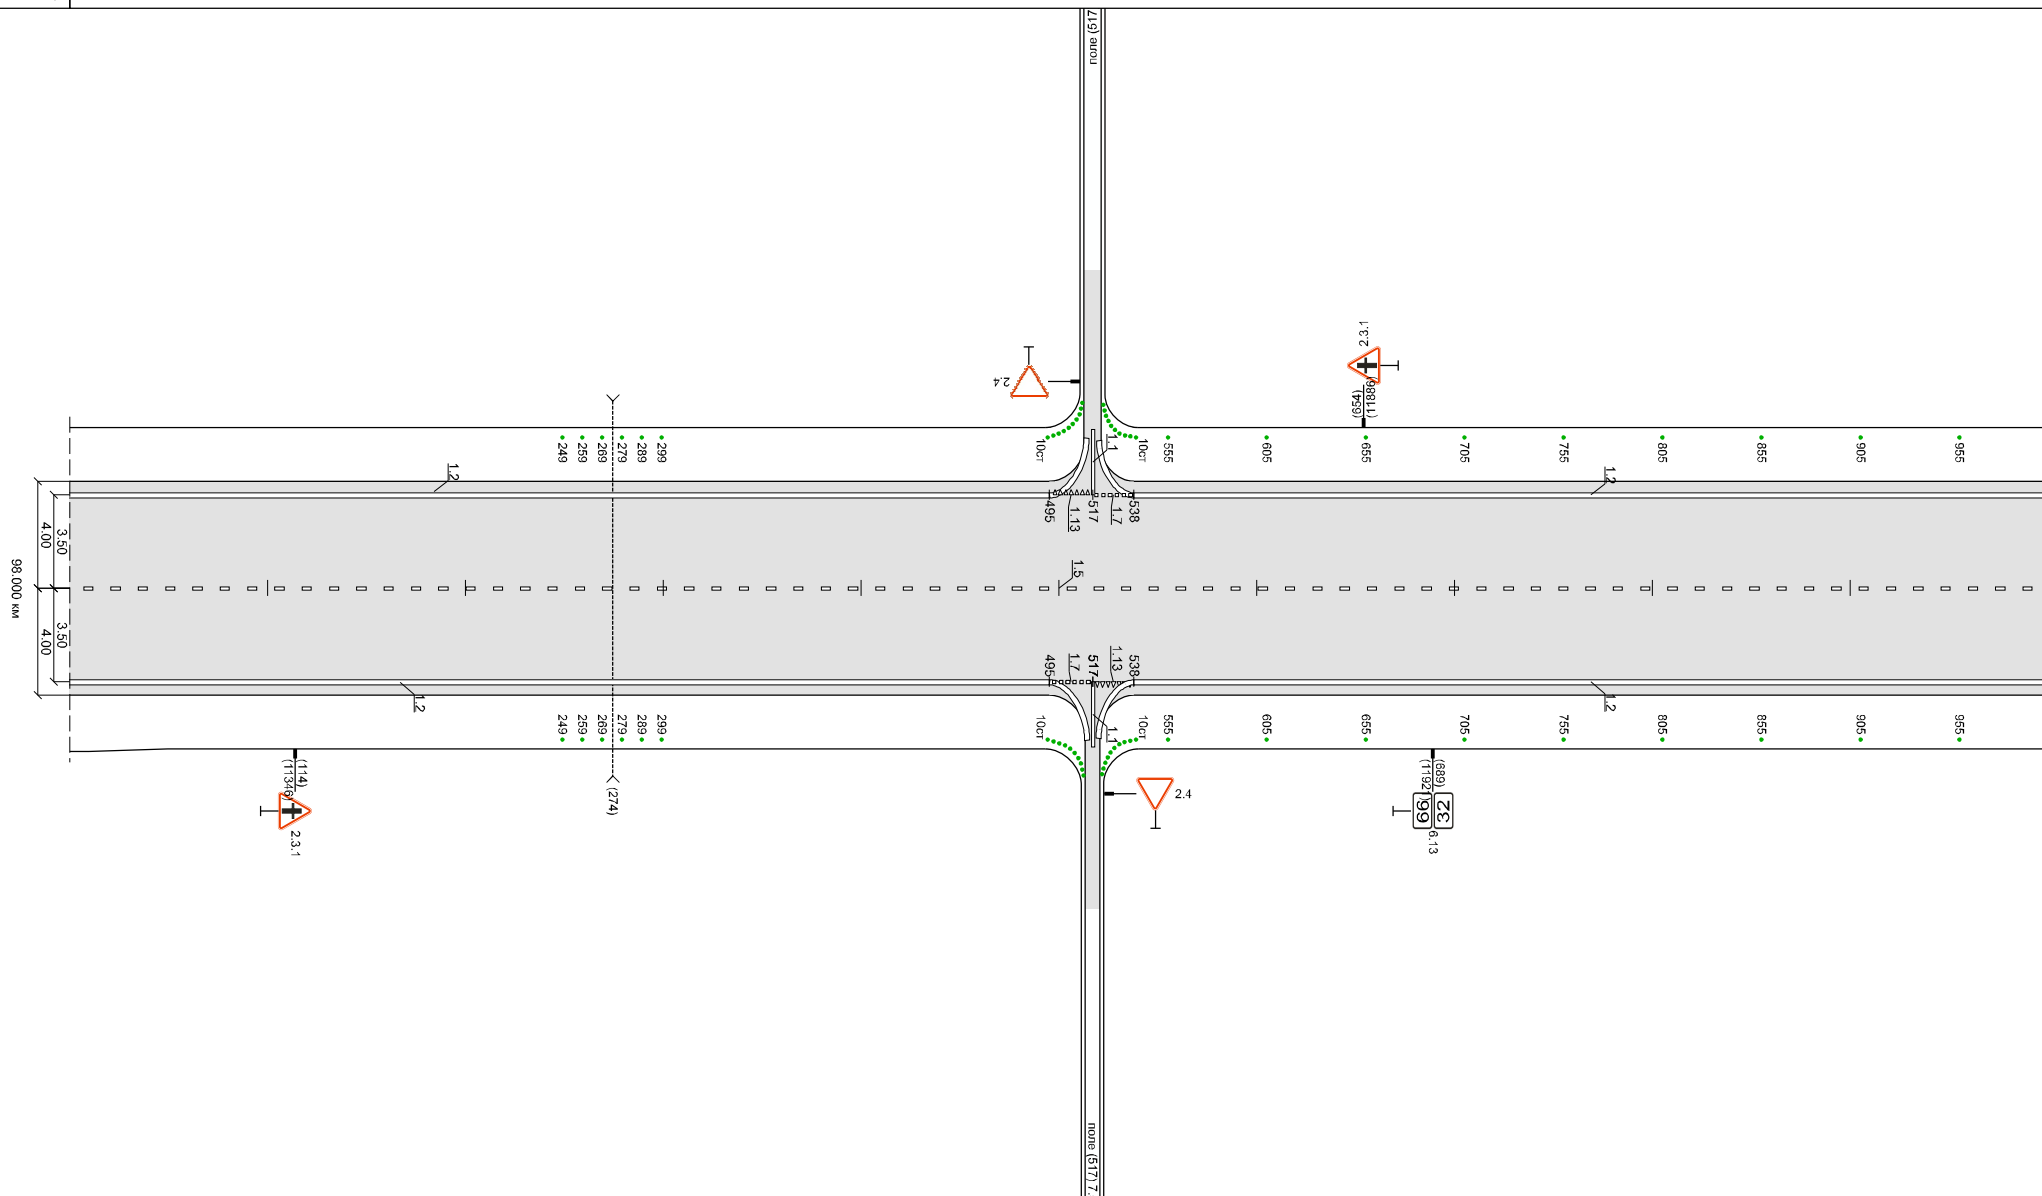



Новосибирск-Колывань (98.000 - 99.000 км)
87+12232 км (L = 1.000 км)

Разметка	осева	0 - 1500
справа	1-ая от осева	1-2 0 - 1000
Дорожные ограждения и направл. устройства справа		С7 (8 шт) 447 - 497
Тротуары справа		
Необесп. видимость обр.		
Необесп. видимость пр.		

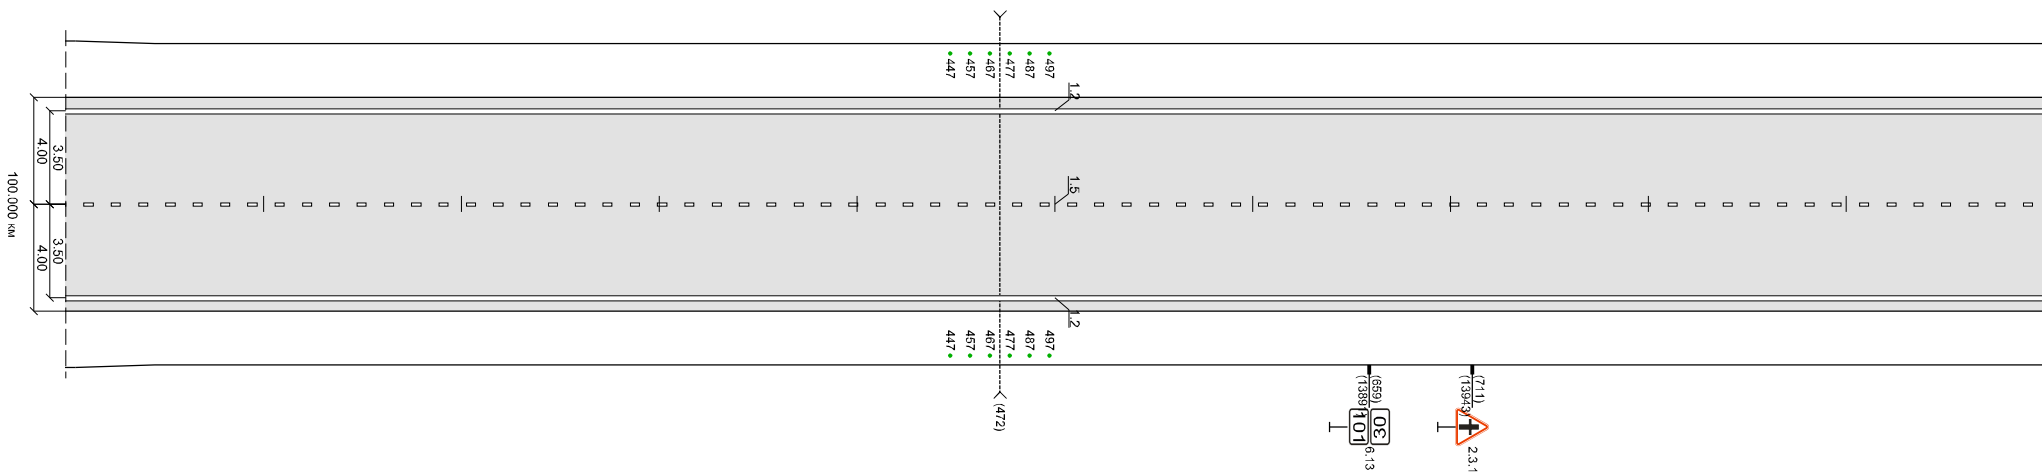

Новосибирск-Копьевань (100.000 - 101.000 км)
87+14232 км (L = 1.000 км)

 
Тротуары слева											
Дорожные ограждения и направл. устр-ва слева		ст. (П.ШТ) 85 93		ст. (П.ШТ) 310 310		ст. (П.ШТ) 360 360		ст. (П.ШТ) 410 410		ст. (П.ШТ) 460 - 1000	
Дорожные ограждения и направл. устр-ва по осевой											
Разметка слева		1.2 0 - 71	1.13 71 - 93	1.7 93 - 116	1.2 116 - 1000						
Элементы дороги в плане											
Элементы дороги в продольном профиле											
Высота слева, м											



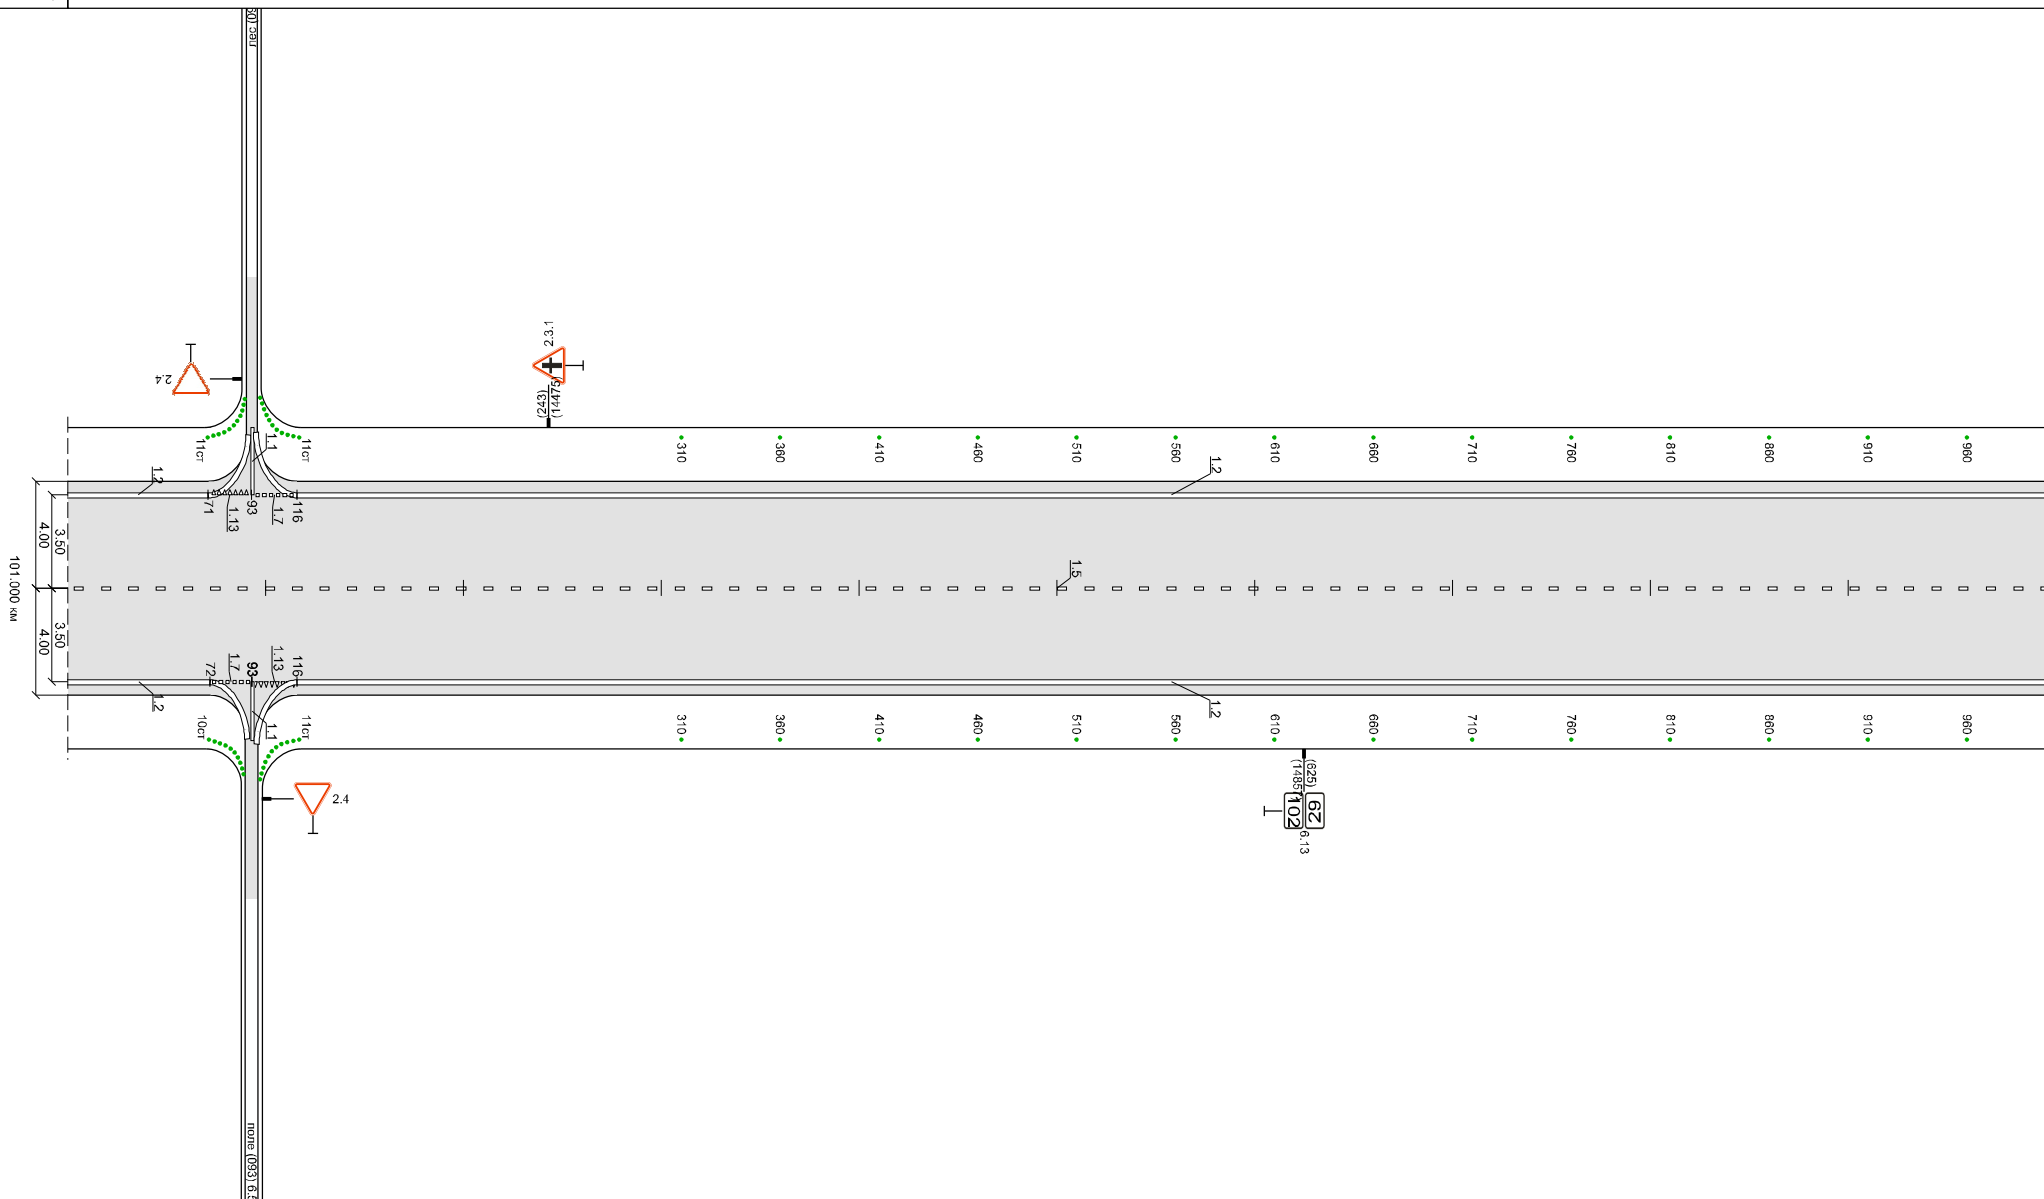


Разметка справа	осевая			1.2 0 - 1000									
	1.2 0 - 72	1.7 72 - 93	1.13 93 - 116	1.2 116 - 1000									
Дорожные ограждения и направл. устр-ва справа	СТ. (П.ШТ) 85 93			СТ. (П.ШТ) 310 310	СТ. (П.ШТ) 360 360	СТ. (П.ШТ) 410 410					СТ. (П.ШТ) 460 - 1000		
Тротуары справа													
Необесп. видимость обр.													
Необесп. видимость пр.													


Новосибирск-Колывань (101.000 - 102.000 км)
87+15232 км (L = 1.000 км)

Разметка справки	основа	0 - 1000									
	1-ая от основы	1 2 0 - 826									
Дорожные ограждения и направляющие устройства		ст. (12 шт) 0 - 960			ст. (6 шт) 616 - 660		ст. (2 шт) 710 - 760		ст. (1 шт) 810	ст. (1 шт) 843 - 863	1 2 863 - 1000
Тротуары	справки										
Необесп. видимость обр.											
Необесп. видимость пр.											

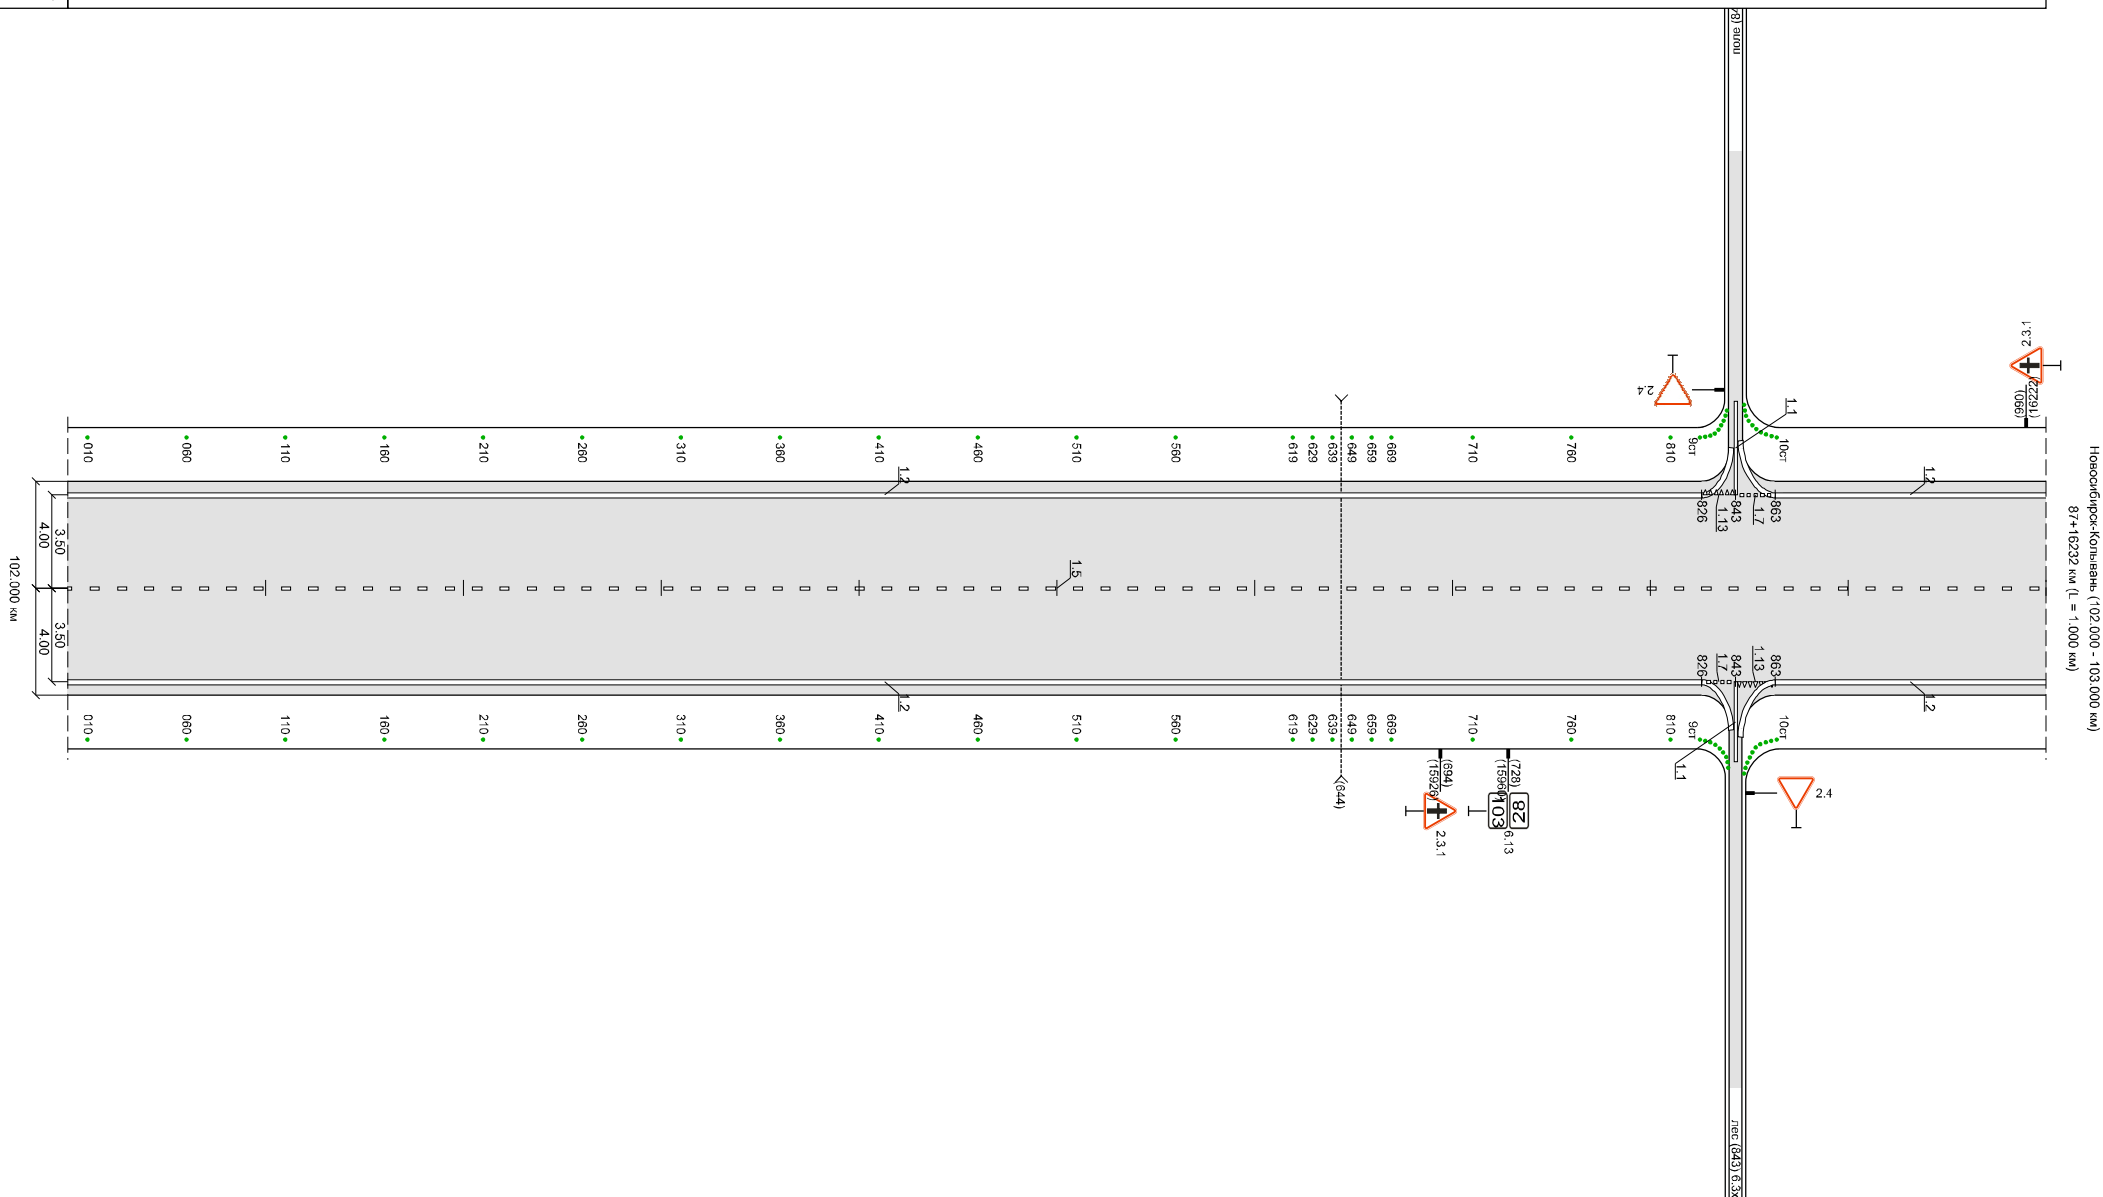

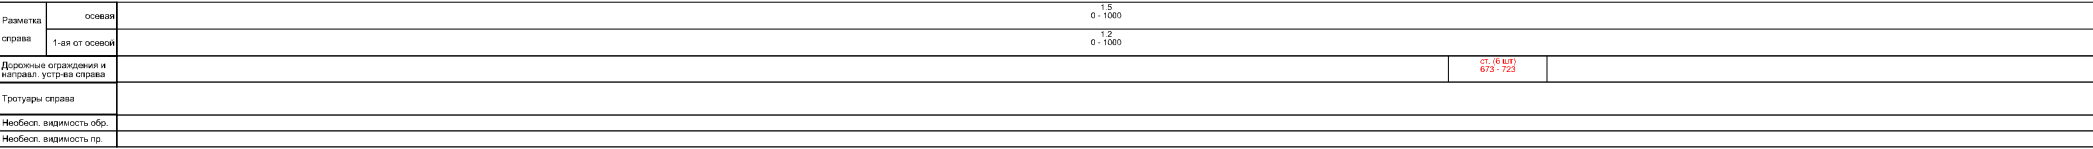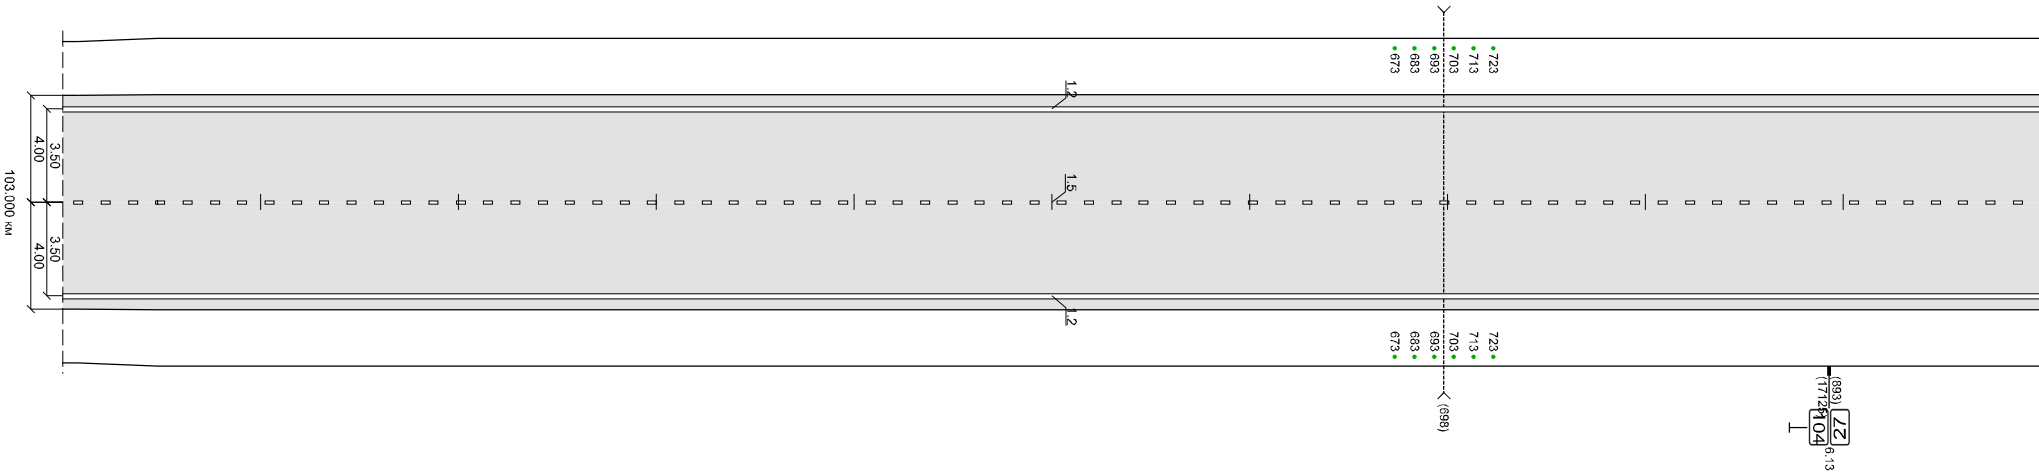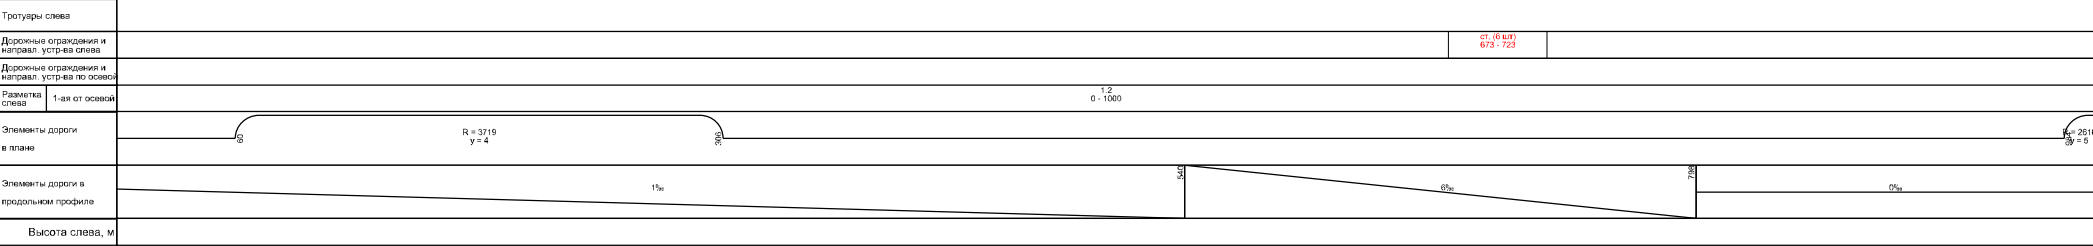


Тротуары слева	
Дорожные ограждения и направл. устр-ва слева	
Дорожные ограждения и направл. устр-ва по осевой	
Разметка слева	1.2 0 - 486
Элементы дороги в плане	ю R = 2616 y = 5
Элементы дороги в продольном профиле	0‰
Высота слева, м	

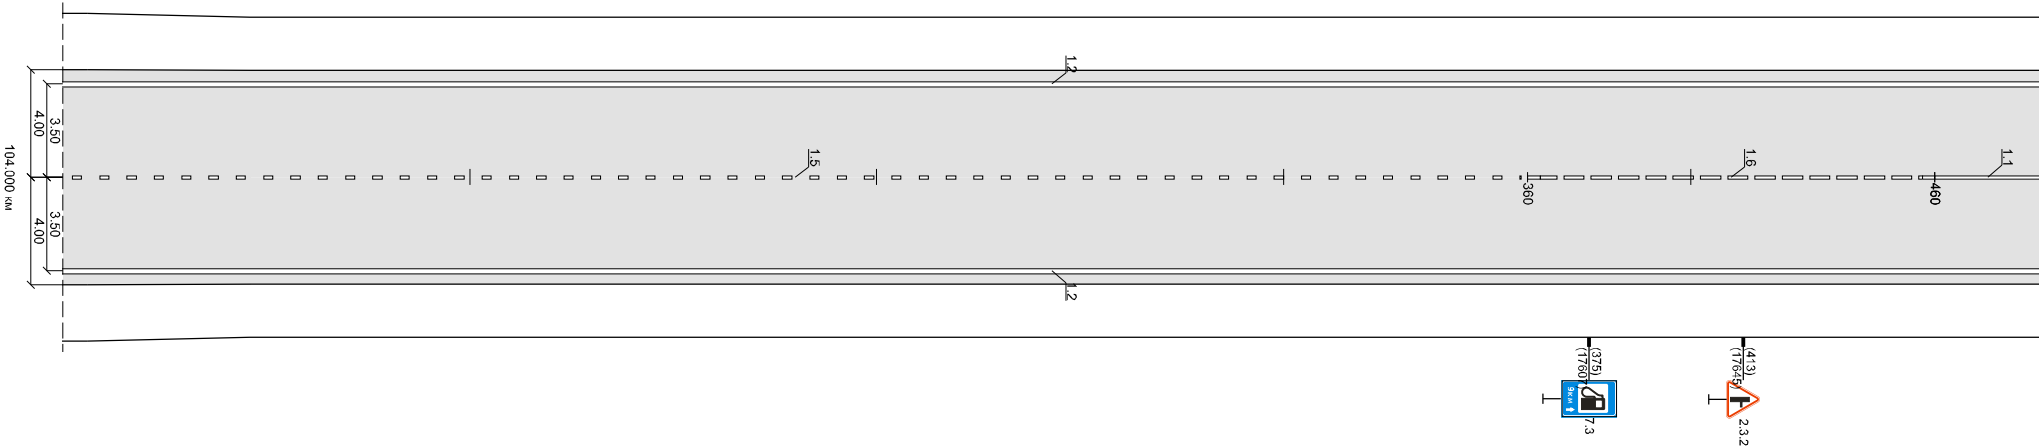

Новосибирск-Колывань (104,000 - 104,486 км)
87+177/18 км (l = 0,486 км)

Разметка	осевая	1.5 0 - 360	1.6 360 - 460	1.1 460 - 486
справа	1-ая от осевой		1.2 0 - 486	
Дорожные ограждения и направл. устр-ва справа				
Тротуары справа				
Необесп. видимость обр.				
Необесп. видимость пр.				


Тротуары слева	
Дорожные ограждения и направл. устр-ва слева	
Дорожные ограждения и направл. устр-ва по осевой	
Разметка слева	1.2 745 - 1000
Элементы дороги в плане	
Элементы дороги в продольном профиле	0‰
Высота слева, м	

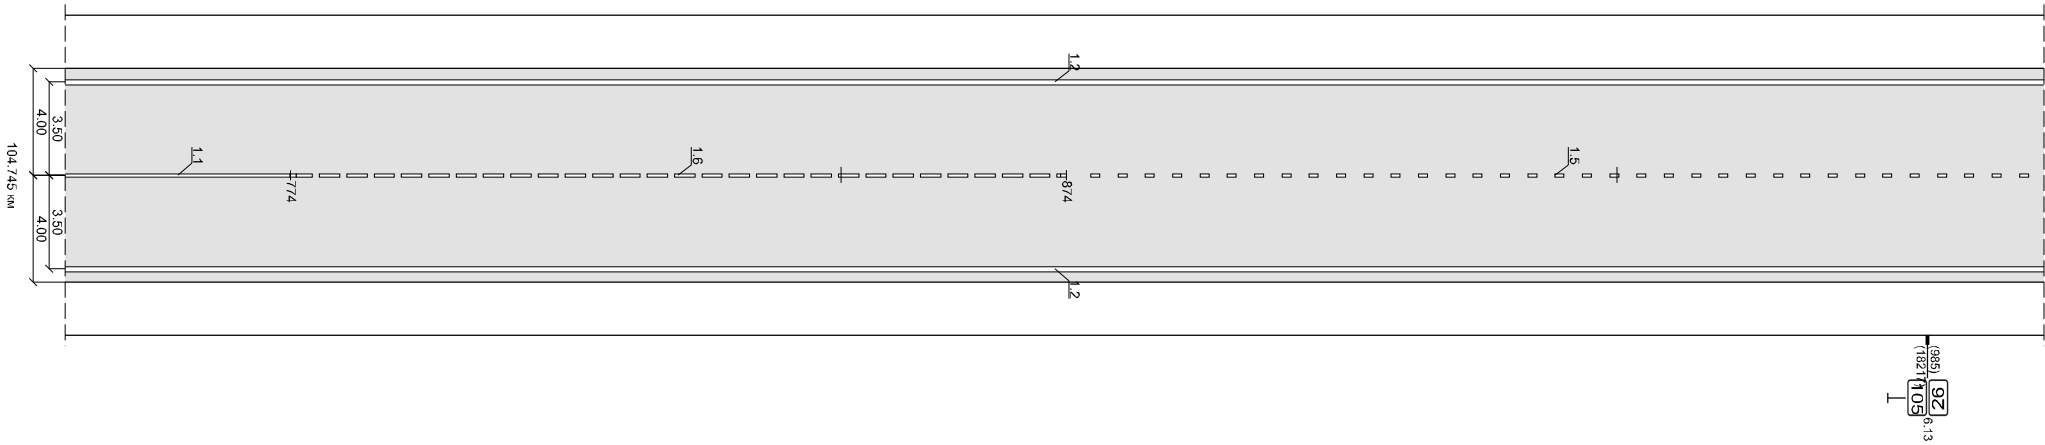

Новосибирск-Колывань (104.745 - 105.000 км)
87+10232 км (L = 0.255 км)

Разметка	осевая	1.1 745 - 774	1.6 774 - 874	1.5 874 - 1000
справа	1-ая от осевой		1.2 745 - 1000	
Дорожные ограждения и направл. устр-ва справа				
Тротуары справа				
Необесп. видимость обр.				
Необесп. видимость пр.				


Тротуары слева	ст. (8 мтр) 171 - 171			ст. (8 мтр) 368 - 418	
Дорожные ограждения и направл. устр-ва слева					
Дорожные ограждения и направл. устр-ва по осевой					
Разметка слева	1-ая от осевой	1.2 0 - 150	1.13 150 - 171	1.7 171 - 193	1.2 193 - 1000
Элементы дороги в плане	R = 2006 γ = 15				
Элементы дороги в продольном профиле	0‰				
Высота слева, м					

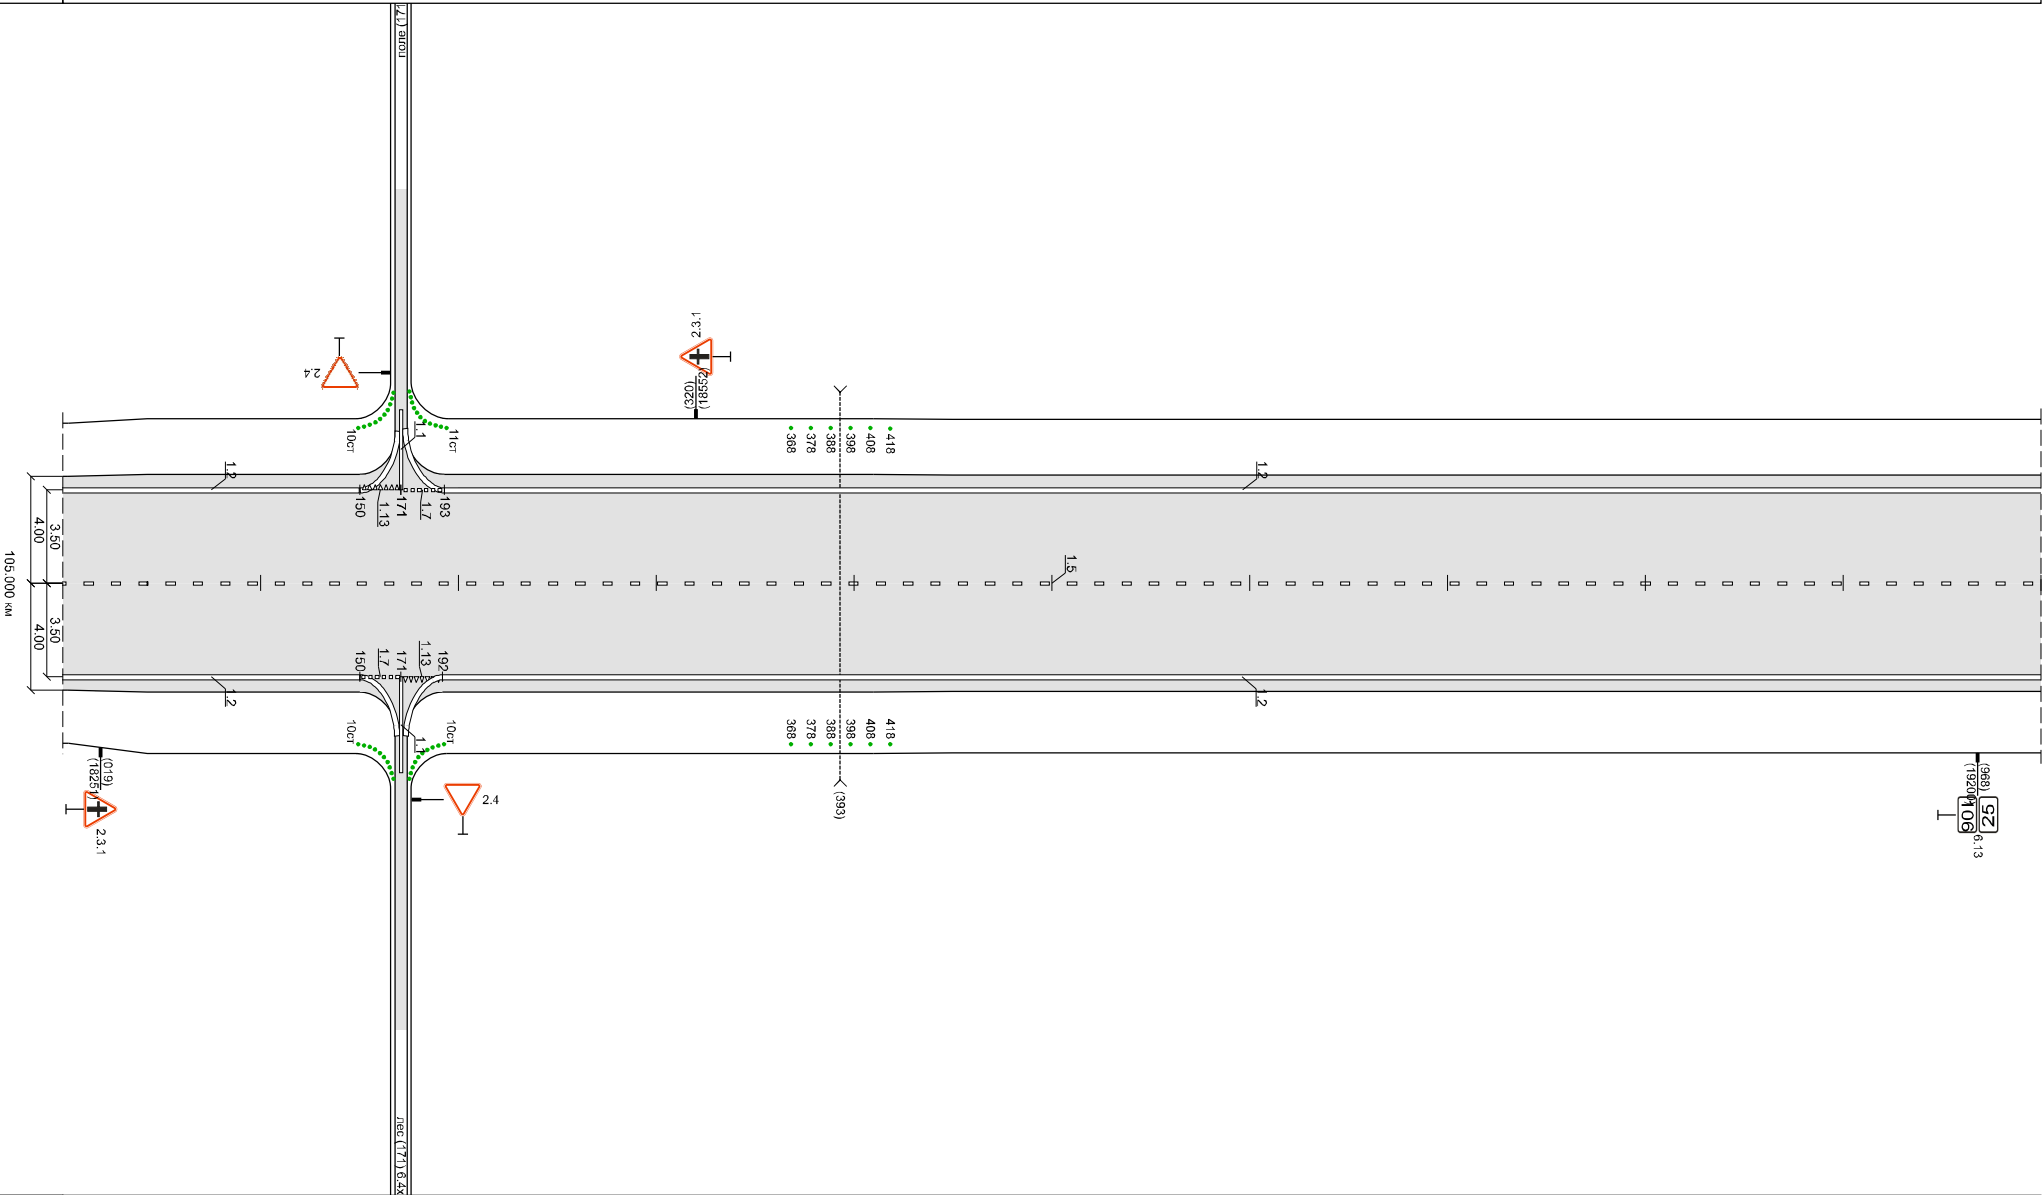

Разметка справа	осевая	1.5 0 - 1000			1.2 192 - 1000
Дорожные ограждения и направл. устр-ва справа	1-ая от осевой	1.2 0 - 150	1.7 150 - 171	1.13 171 - 192	
Тротуары справа	ст. (8 мтр) 368 - 418				
Необесп. видимость обр.					
Необесп. видимость пр.					


Новосибирск-Колывань (105.000 - 106.000 км)
87+19232 км (L = 1.000 км)


Разметка	основа	1,5 0 - 341	1,6 340 - 440	1,4 440 - 480	1,5 480 - 500	1,1 500 - 581	1,1 581 - 588	1,1 581 - 689	1,1 689 - 729	1,1 729 - 740	1,6 740 - 849	1,5 849 - 1000
	справа	1-ая от основы	1,2 0 - 465	1,1 465 - 515	1,2 515 - 540	1,1 540 - 586	1,2 586 - 670	1,1 670 - 699	1,3 699 - 722		1,2 722 - 1000	
Дорожные ограждения и награвл. устр-ва справа CT (C) 400 CT (C) 450 CT (C) 511 CT (C) 574 CT (C) 699 CT (C) 699												
Тротуары справа												
Необес. видимость обр.												
Необес. видимость пр.												

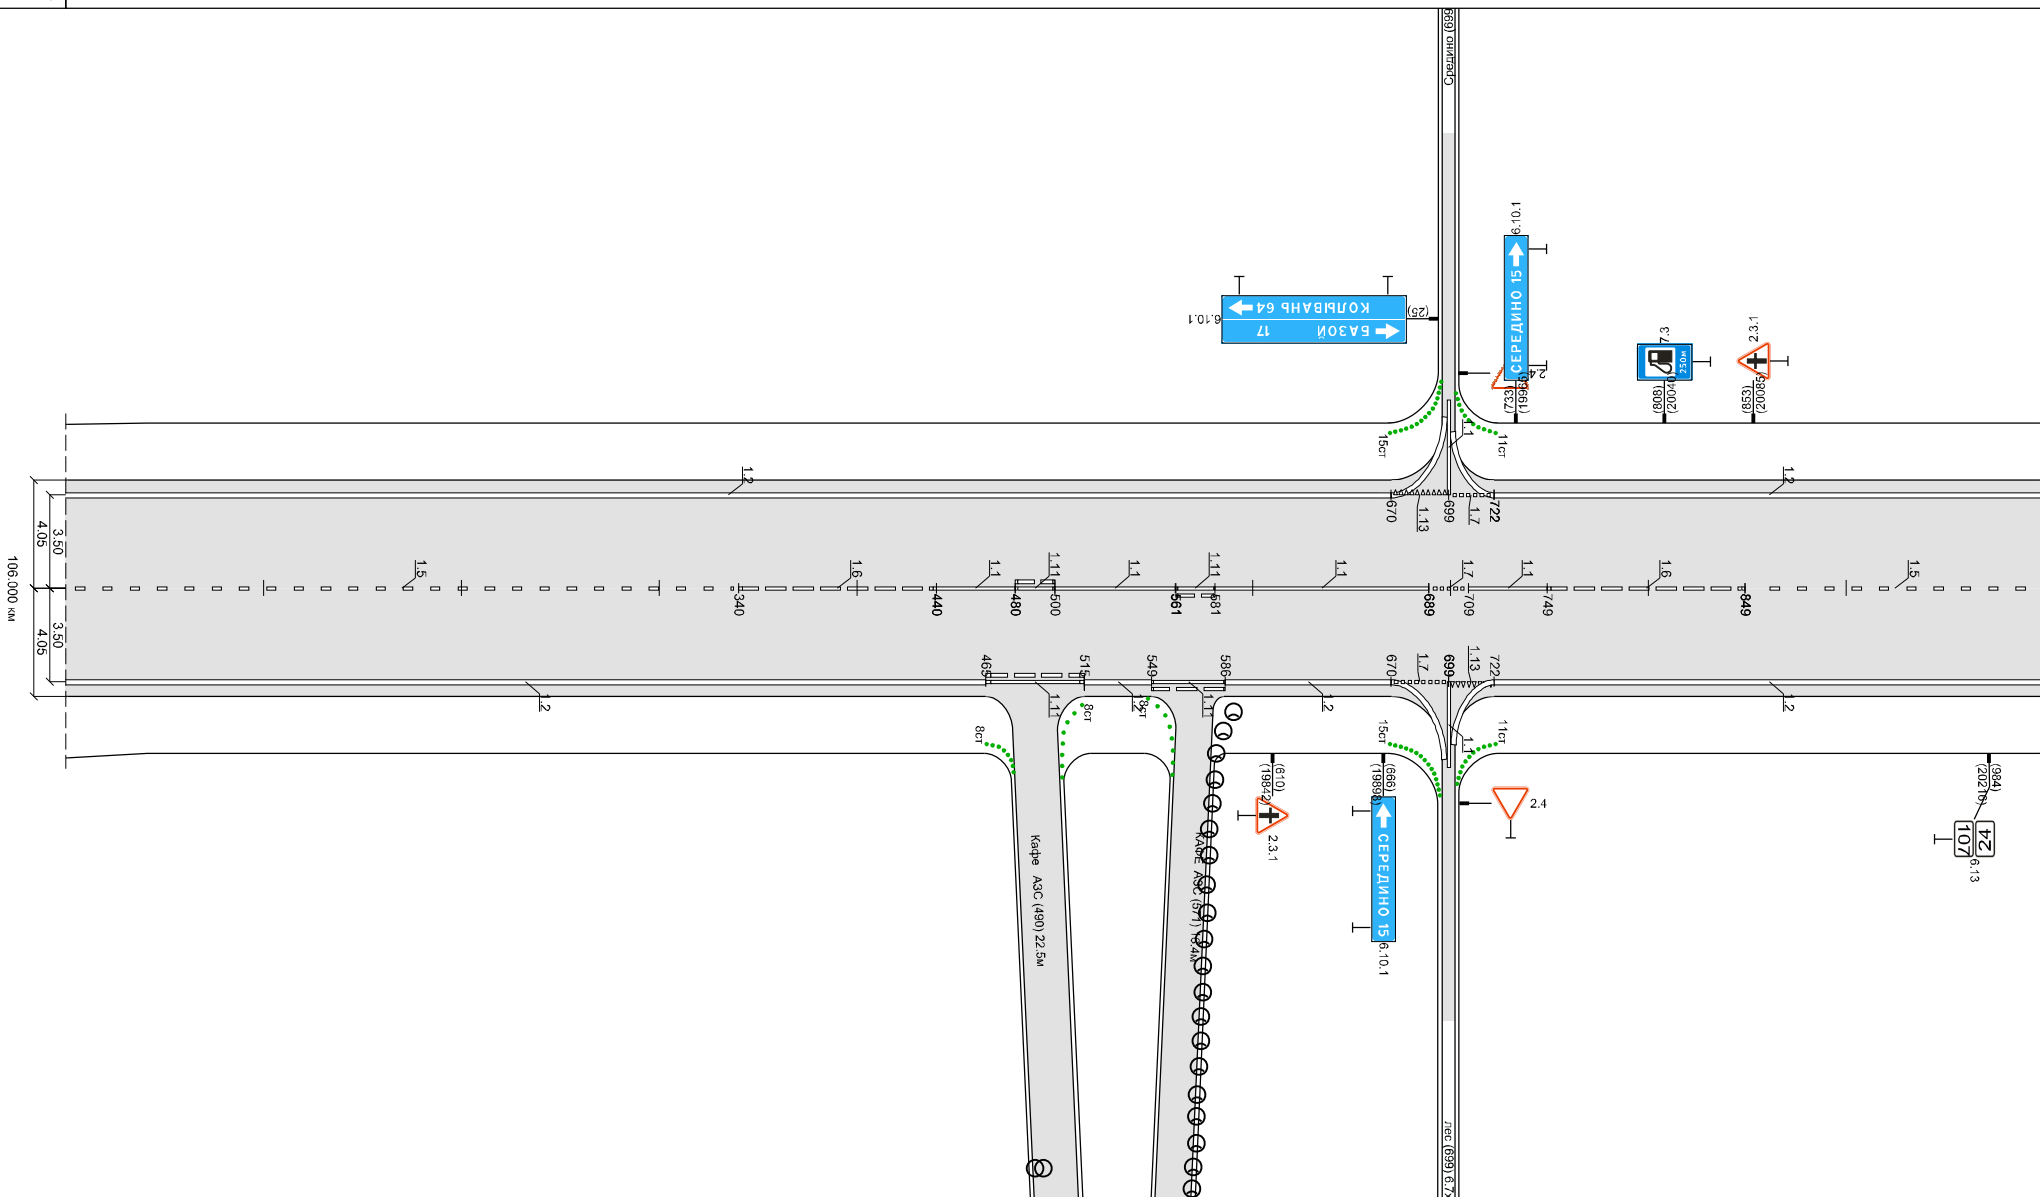

Новосибирск-Колывань (106.000 - 107.000 км)
87+20232 км (L = 1.000 км)


Разметка	осева	0 - 1,5 0 - 1000		
справа	1-ая от осевой	1,2 0 - 1000		
Деревянные ограждения и наплав. устройства справа			от 0 м до 100 м	
Тротуары справа				
Необесп. видимость обь.				
Необесп. видимость пр.				

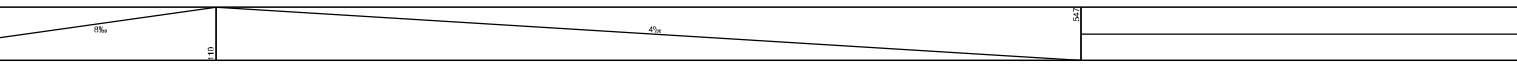
Тротуары слева	
Дорожные ограждения и направл. устр-ва слева	
Дорожные ограждения и направл. устр-ва по осевой	
Разметка слева	1:2 0 - 1000
Элементы дороги в плане	
Элементы дороги в продольном профиле	
Высота слева, м	

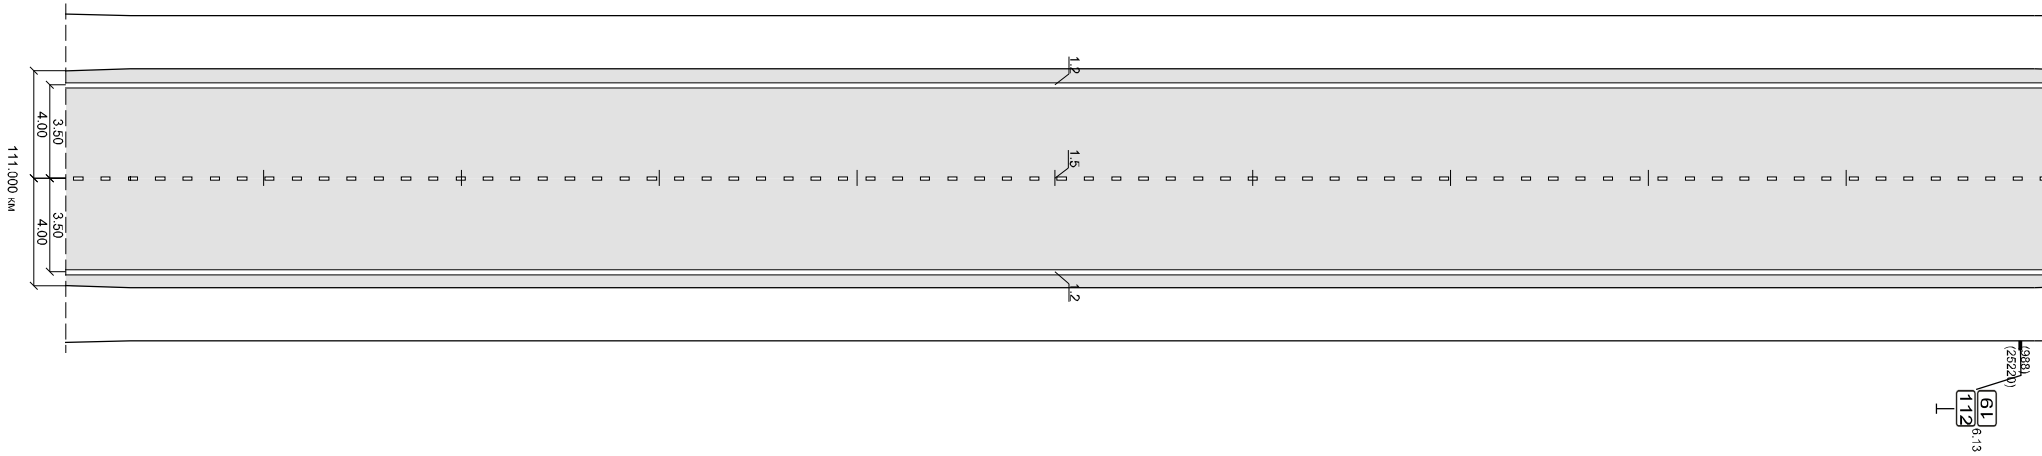

Новосибирск-Колывань (111.000 - 112.000 км)
87+25232 км (L = 1.000 км)

Разметка	осевая	1:5 0 - 1000
Разметка	справа	1:2 0 - 1000
Дорожные ограждения и направл. устр-ва справа		
Тротуары справа		
Необесп. видимость обр.		
Необесп. видимость пр.		

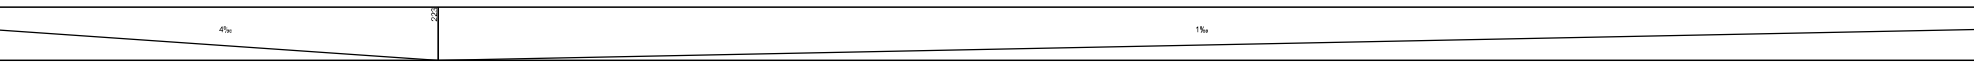
Тротуары слева	
Дорожные ограждения и направл. устр-ва слева	
Дорожные ограждения и направл. устр-ва по осевой	
Разметка слева	1-ая от осевой 1:2 0 - 1000
Элементы дороги в плане	
Элементы дороги в продольном профиле	
Высота слева, м	

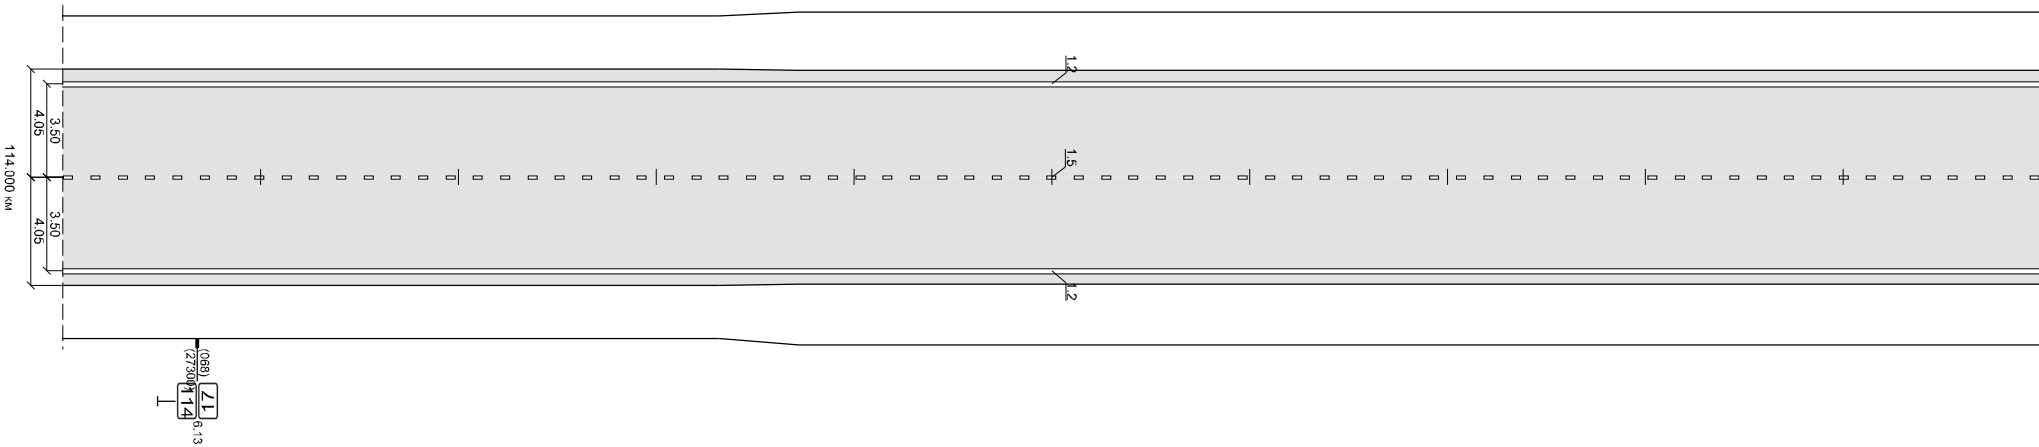

Новосибирск-Колывань (114,000 - 115,000 км)
87+28232 км (L = 1,000 км)

Разметка	осевая	1:5 0 - 1000
справа	1-ая от осевой	1:2 0 - 1000
Дорожные ограждения и направл. устр-ва справа		
Тротуары справа		
Необесп. видимость обр.		
Необесп. видимость пр.		

Тротуары слева			
Дорожные ограждения и направл. устр-ва слева		ст. 16 км/ч 631 - 681	
Дорожные ограждения и направл. устр-ва по осевой			
Разметка слева	1-ая от осевой	1:2 0 - 1000	
Элементы дороги в плане			
Элементы дороги в продольном профиле			
Высота слева, м			

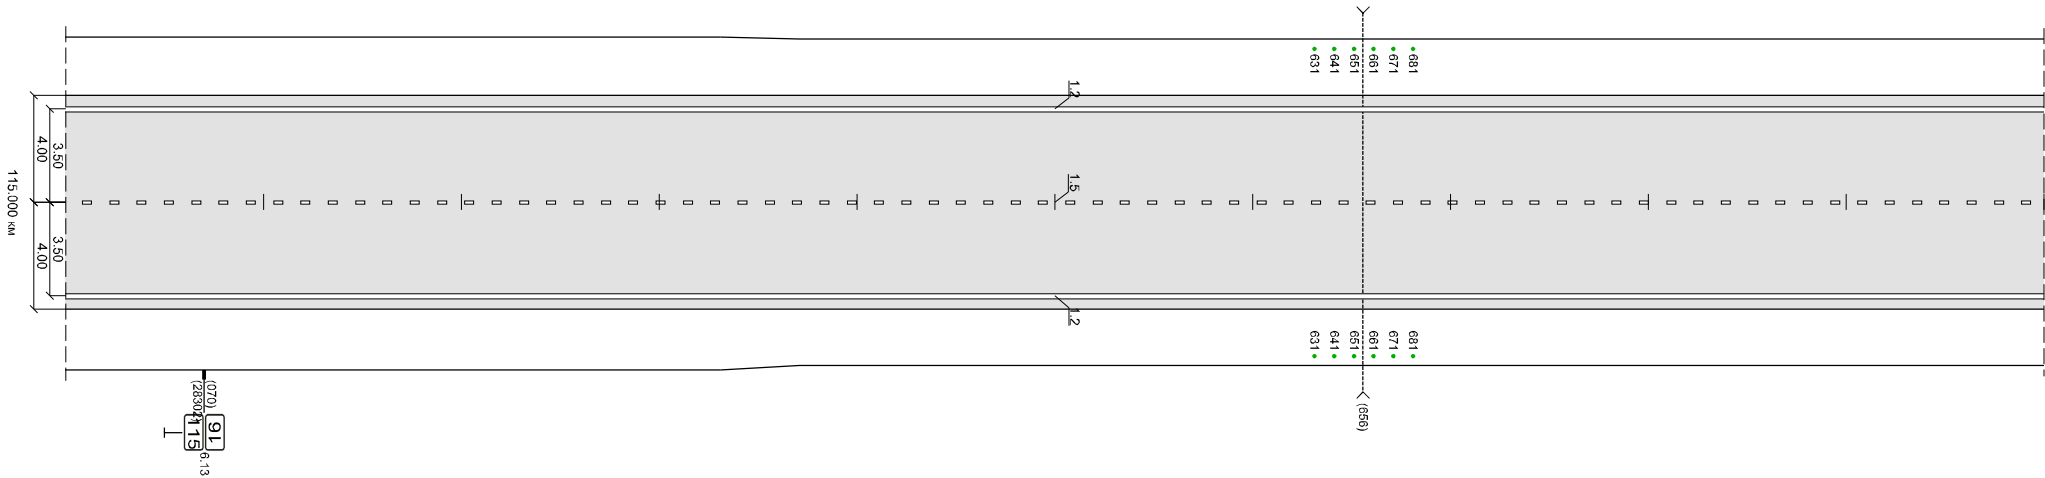

Разметка	осевая	1:5 0 - 1000	
справа	1-ая от осевой	1:2 0 - 1000	
Дорожные ограждения и направл. устр-ва справа		ст. 16 км/ч 631 - 681	
Тротуары справа			
Необесп. видимость обр.			
Необесп. видимость пр.			

Разработ.	основ	1,2 0 - 015	
справ	1-ая от основ	1,3 0 - 015	
Дорожные ограждения и направл. устройств справа			
Тротуары справа			
Необесп. видимость обр.			
Необесп. видимость пр.			

