



Тротуары слева					
Дорожные ограждения и направл. устр-ва слева		ст. (6 км) 146 - 166		ст. (6 км) 893 - 903	
Дорожные ограждения и направл. устр-ва по осевой					
Разметка слева	1-ая от осевой	1,2 0 - 348	1,8 348 - 425	1,2 425 - 1000	
Элементы дороги в плане					
Элементы дороги в продольном профиле				1‰	
Высота слева, м					

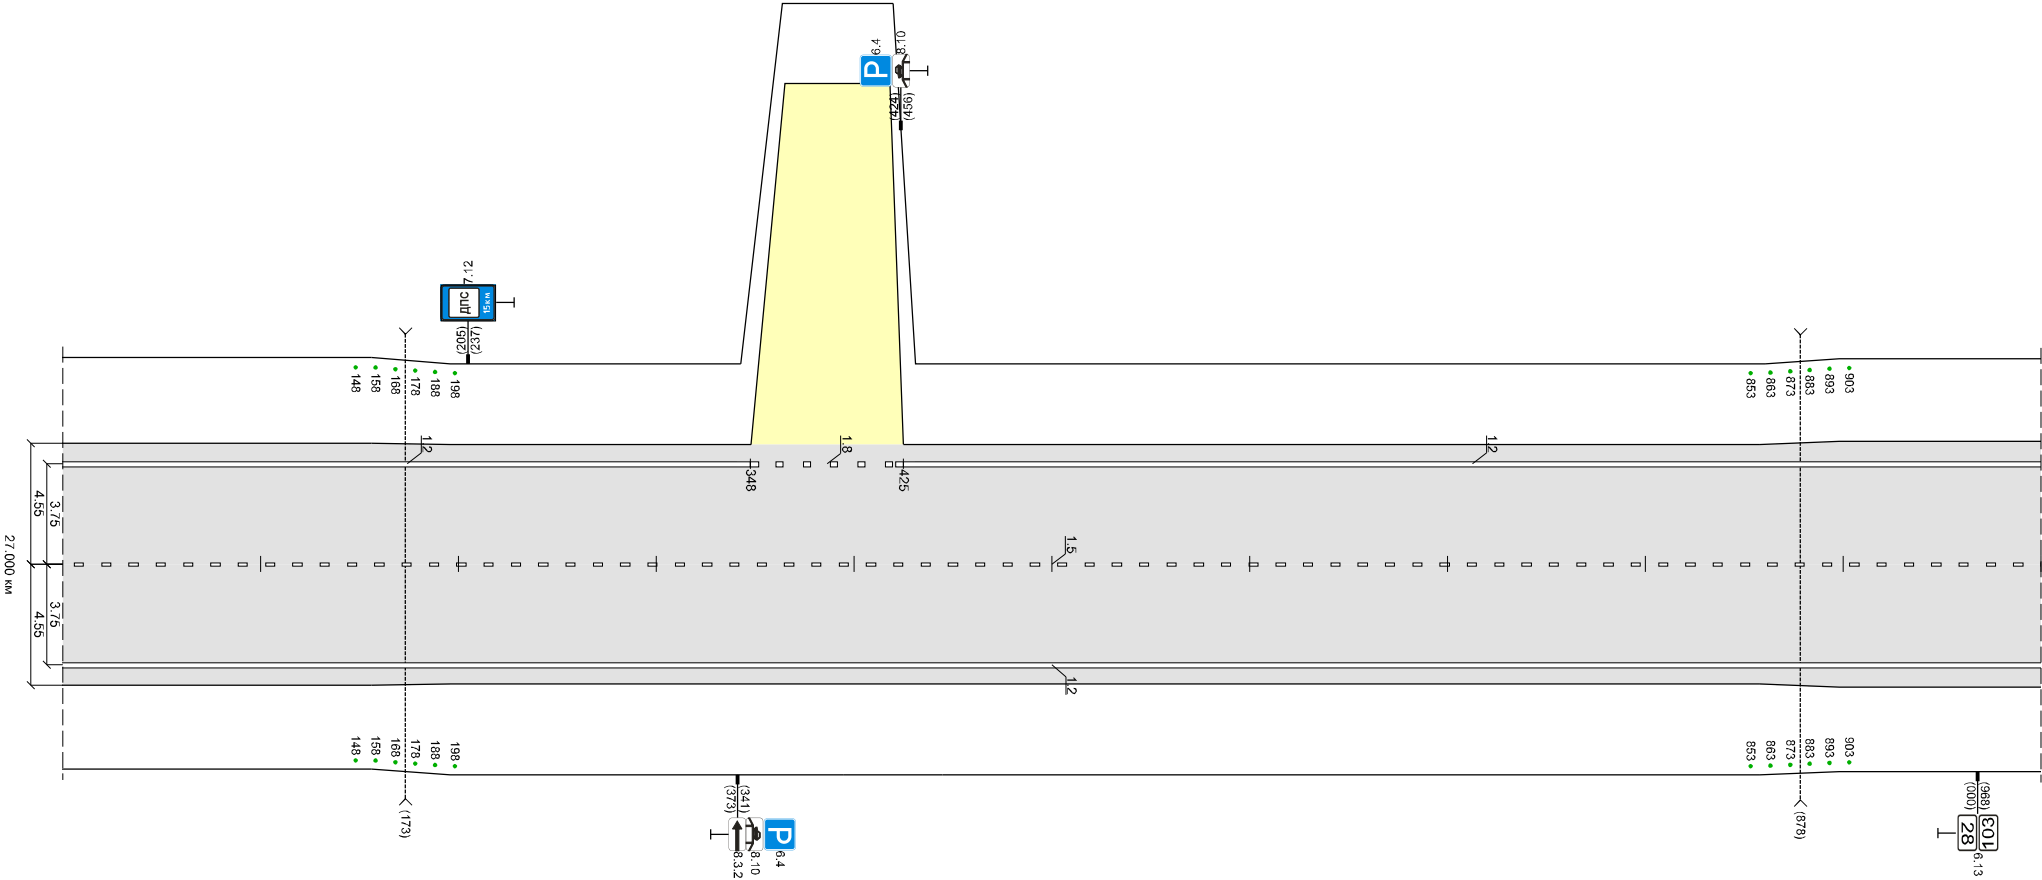

Разметка	осевая		1,5 0 - 1000		
Разметка	справа	1-ая от осевой	1,2 0 - 1000		
Дорожные ограждения и направл. устр-ва справа		ст. (6 км) 146 - 166		ст. (6 км) 893 - 903	
Тротуары справа					
Необесп. видимость обр.					
Необесп. видимость пр.					

[illegible]

Тротуары слева			
Дорожные ограждения и направл. устр-ва слева			ст. (6 км) 771 - 821
Дорожные ограждения и направл. устр-ва по осевой			
Разметка слева	1-ая от осевой	1,2 0 - 1000	
Элементы дороги в плане	о	R = 11289 y = 3	15%
Элементы дороги в продольном профиле			15%
Высота слева, м			

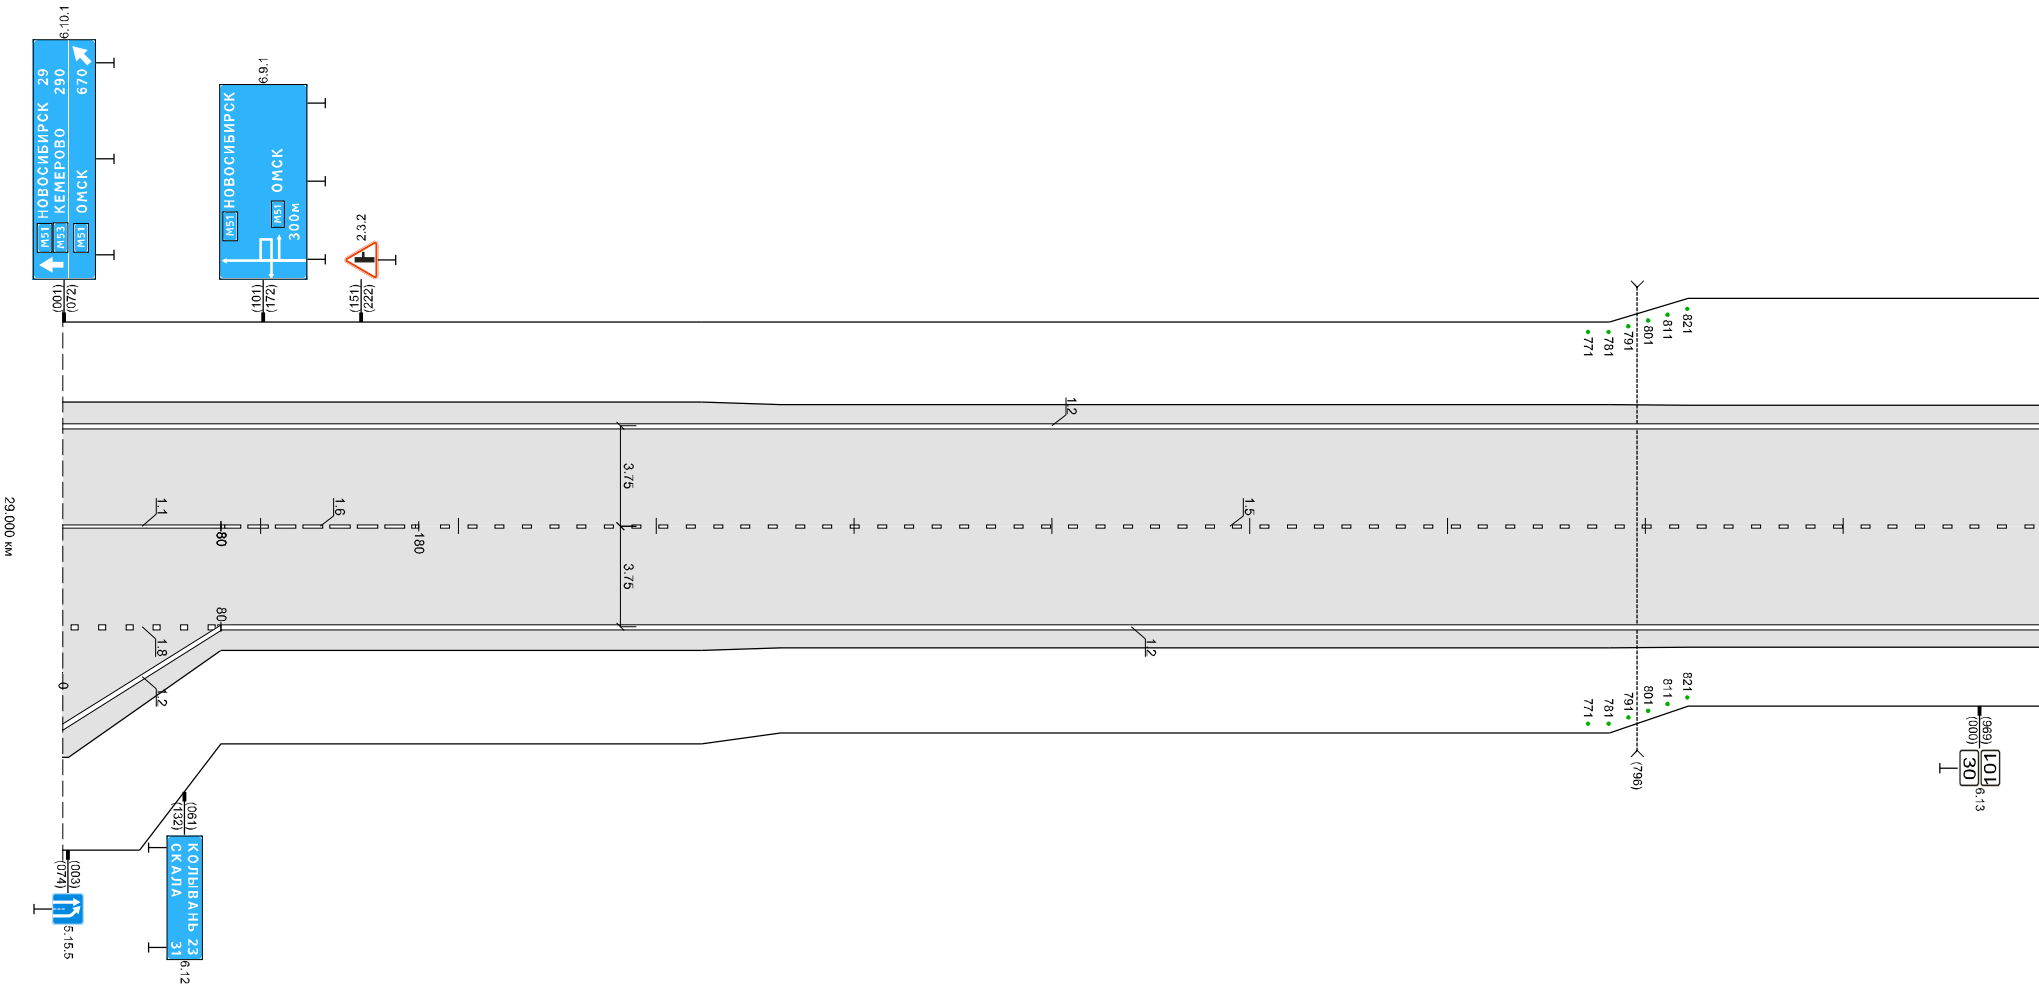


Разметка справки	основа	1,3 0 - 488	1,6 488 - 588	1,11 588 - 742	1,1 742 - 782	782 - 812	1,1 812 - 1000
	1-ая от основы	1,2 0 - 795				1,7 795 - 808	1,2 808 - 1000
Дополнения, справки/и направл. устр-ва справки				СТ. (6 к/л) 605 - 735	СТ. (6 к/л) 605 - 735	СТ. (6 к/л) 803 - 807	СТ. (3 к/л) 803 - 1000
Тротуары справки							
Наобесп. видимость обр.							
Наобесп. видимость пр.							




Новосибирск-Колывань (30.000 - 31.000 км)
30+1031 км (L = 1.000 км)

Тротуары слева												
Дорожные ограждения и направление слева	ст. (5 шт) 0 - 215	ст. (5 шт) 205	ст. (5 шт) 315	ст. (5 шт) 347	ст. (5 шт) 353	ст. (5 шт) 365						
Дорожные ограждения и направление по осевой												
Разметка слева	1-ая от осевой	1,2 0 - 304	1,4 304 - 338	1,7 338 - 347	1,4 347 - 411	1,2 411 - 1000						
Элементы дороги в плане	о	R = 573 y = 45										
Элементы дороги в продольном профиле	1‰											
Высота слева, м												

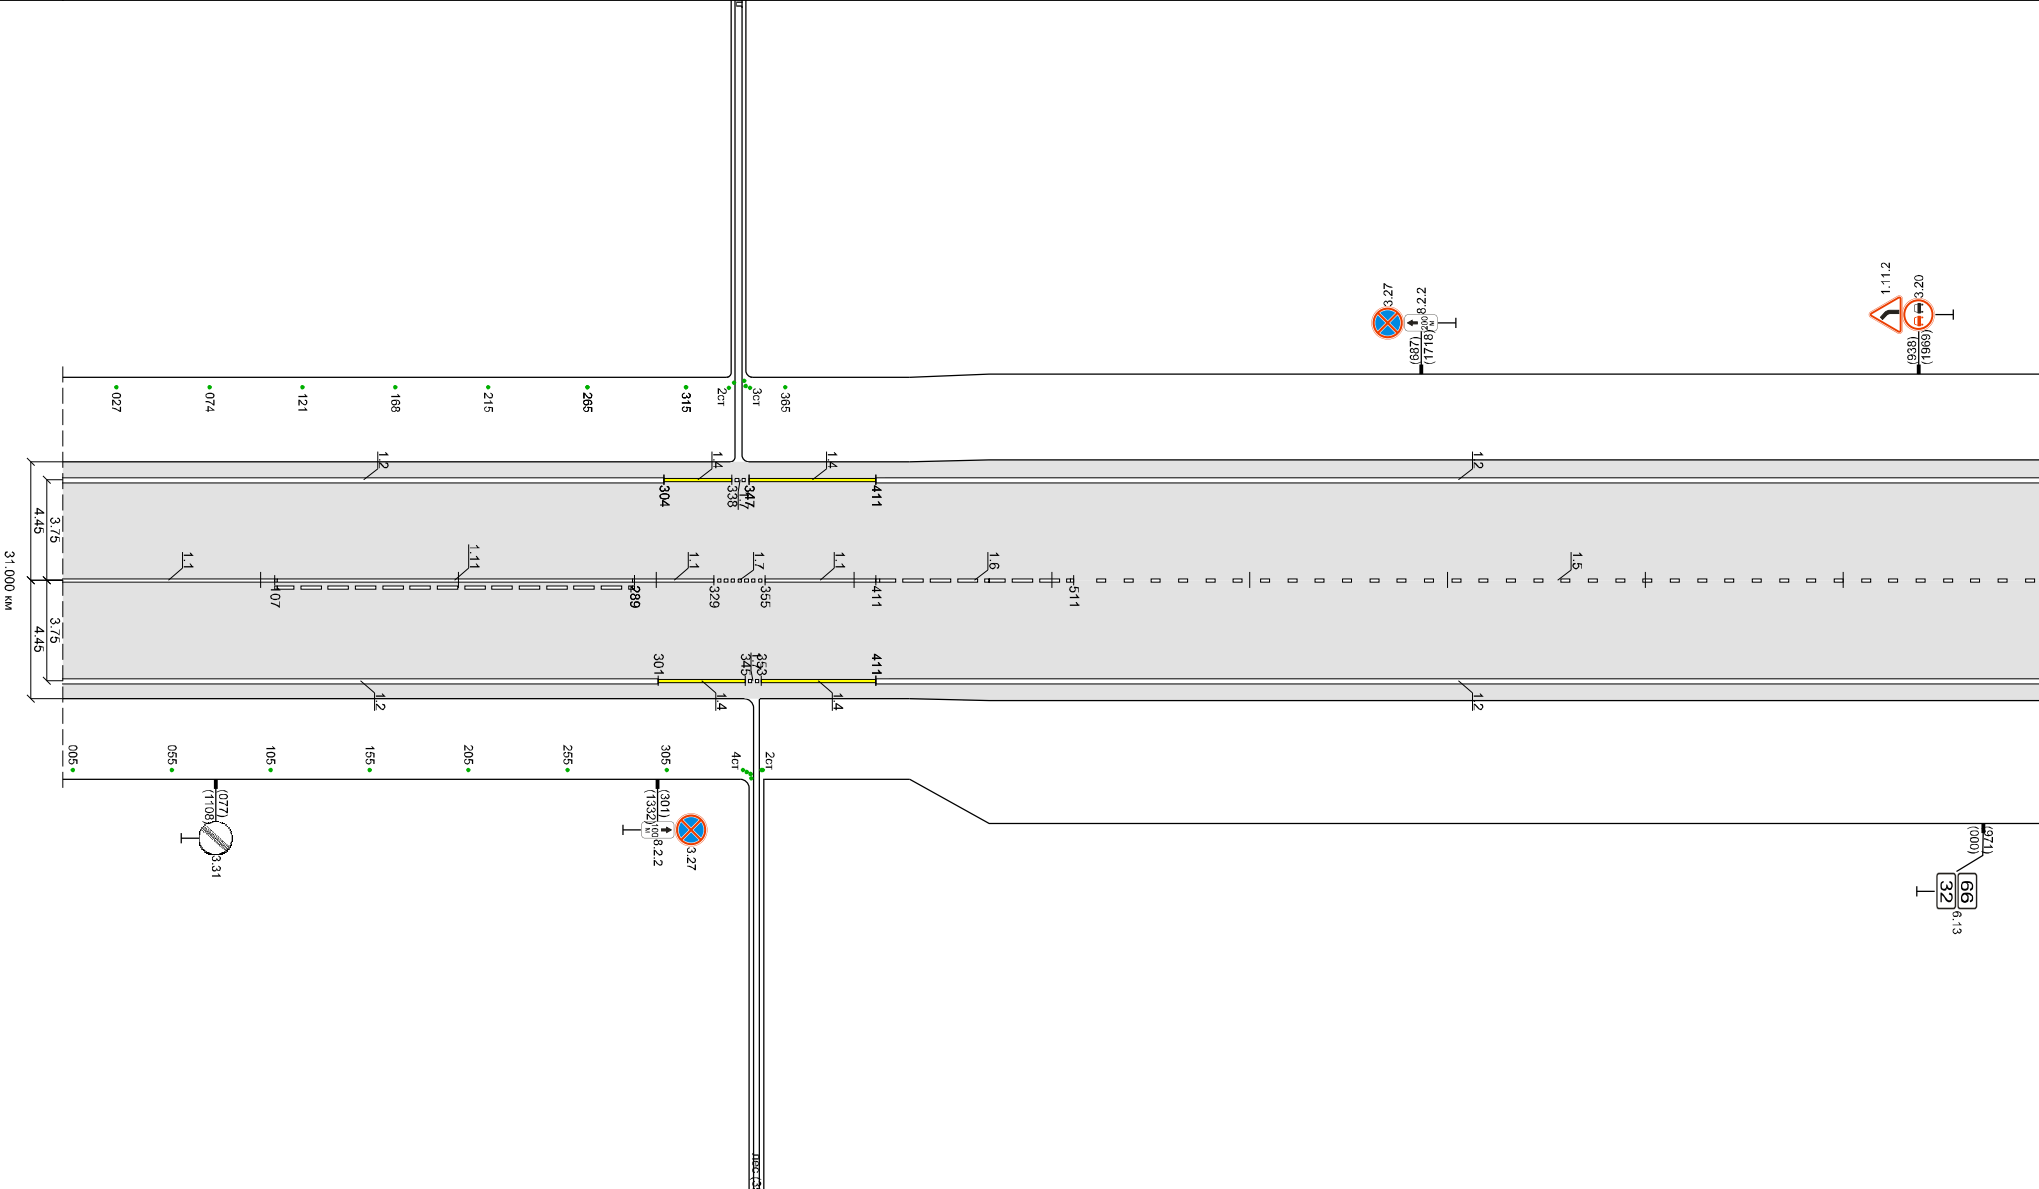

Разметка	осевая	1,1 0 - 107	1,11 107 - 289	1,1 289 - 329	1,7 329 - 355	1,1 355 - 411	1,6 411 - 511	1,5 511 - 1000
справа	1-ая от осевой	1,2 0 - 301	1,4 301 - 345	1,7 345 - 353	1,4 353 - 411	1,2 411 - 1000		
Дорожные ограждения и направление справа	ст. (5 шт) 0 - 205	ст. (5 шт) 205	ст. (5 шт) 305	ст. (5 шт) 345	ст. (5 шт) 353	ст. (5 шт) 411		
Тротуары справа								
Необесп. видимость обр.								
Необесп. видимость пр.								

Тротуары слева				
Дорожные ограждения и направл. устр-ва слева		ст. (6 шт) 280 - 289	ст. (6 шт) 300 - 309	
Дорожные ограждения и направл. устр-ва по осевой				
Разметка слева	1-ая от осевой 0 - 275	1-я 275 - 301		1-2 301 - 1000
Элементы дороги в плане				
Элементы дороги в продольном профиле	1‰	3‰	0‰	1‰
Высота слева, м				

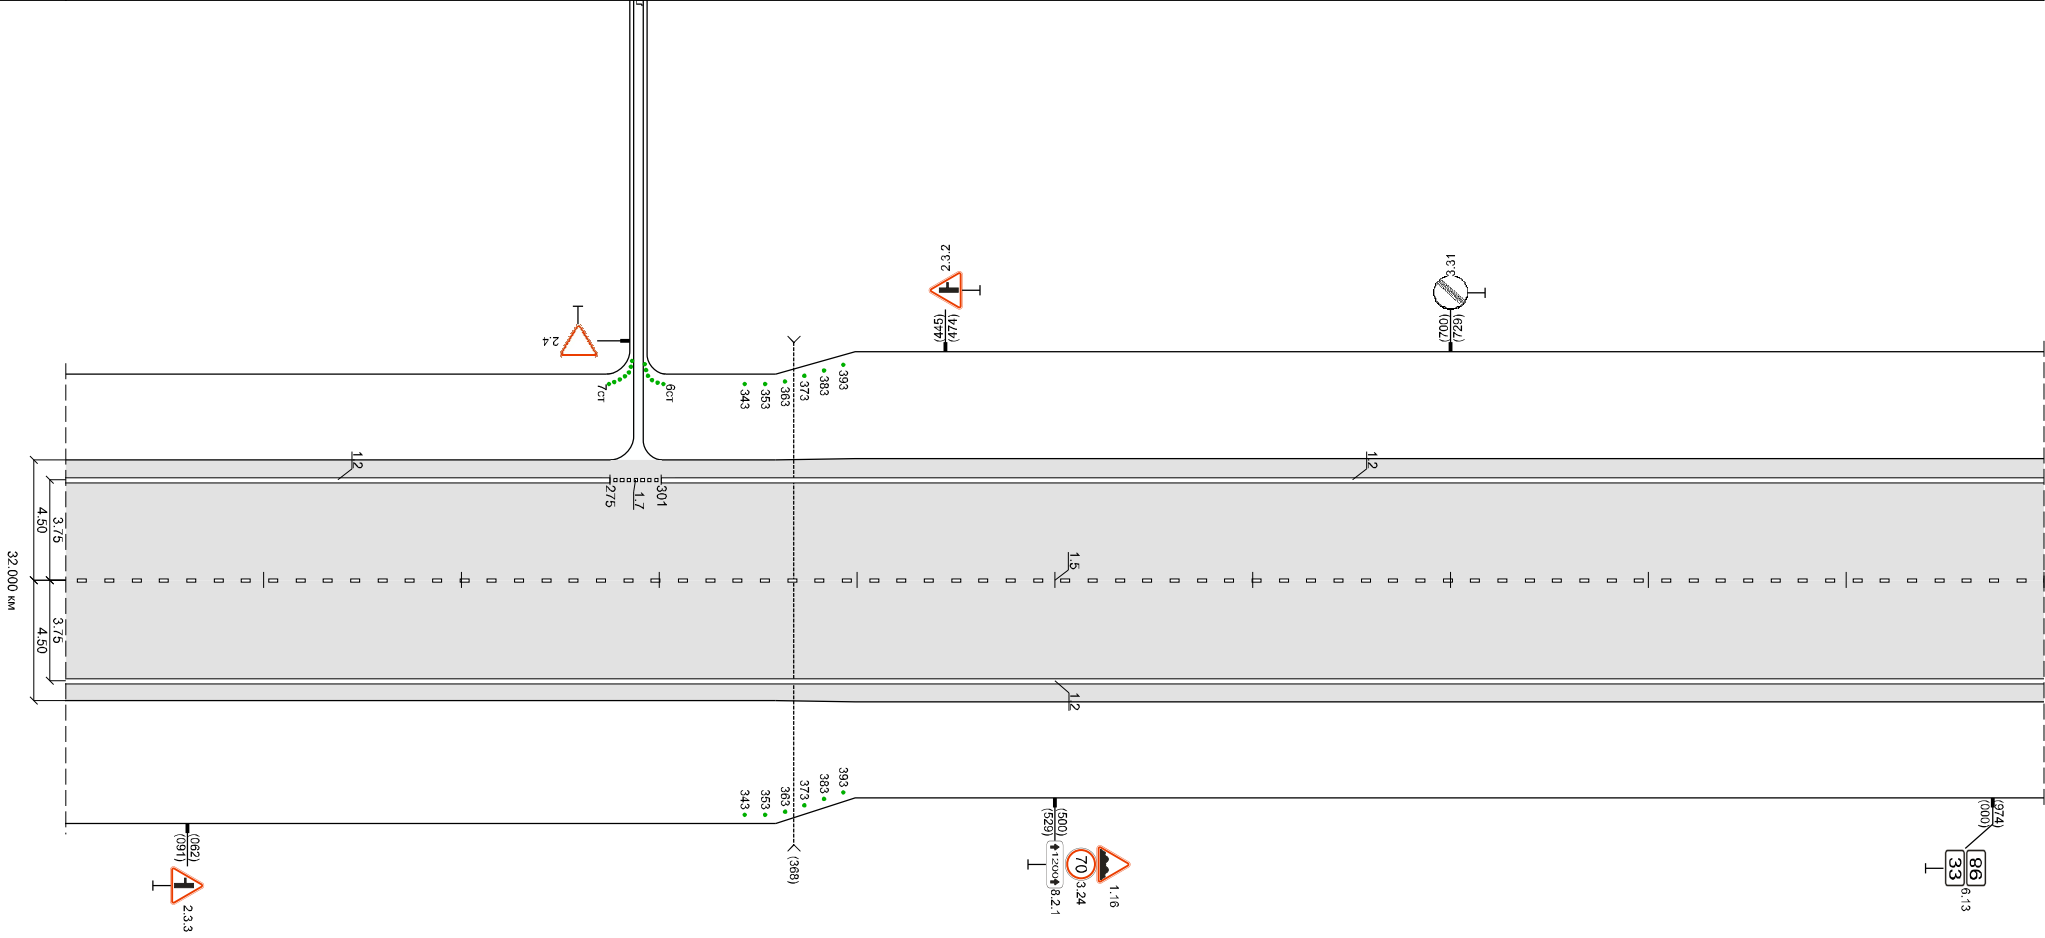

Новосибирск-Колывань (32,000 - 33,000 км)
33+026 км (L = 1,000 км)

Разметка	осевая			1-5 0 - 1000
справа	1-ая от осевой			1-2 0 - 1000
Дорожные ограждения и направл. устр-ва справа		ст. (6 шт) 300 - 309		
Тротуары справа				
Необесп. видимость обр.				
Необесп. видимость пр.				