


Схема организации дорожного движения при производстве долговременных работ на полосе движения и тротуаре моста
 Пропуск транспортных средств встречных направлений по одной полосе с помощью светофорного регулирования.

Схема №2 (производство работ на левой половине проезжей части)

Согласовано:  Эксперт I категории отдела ИССО ТКУ НСО ТУАД Живатов Ю.А. М.П.

Утверждено:  Главный инженер ООО "Масштабное ДРСУ" Масштабное ДРСУ №111 Маковского В.С.

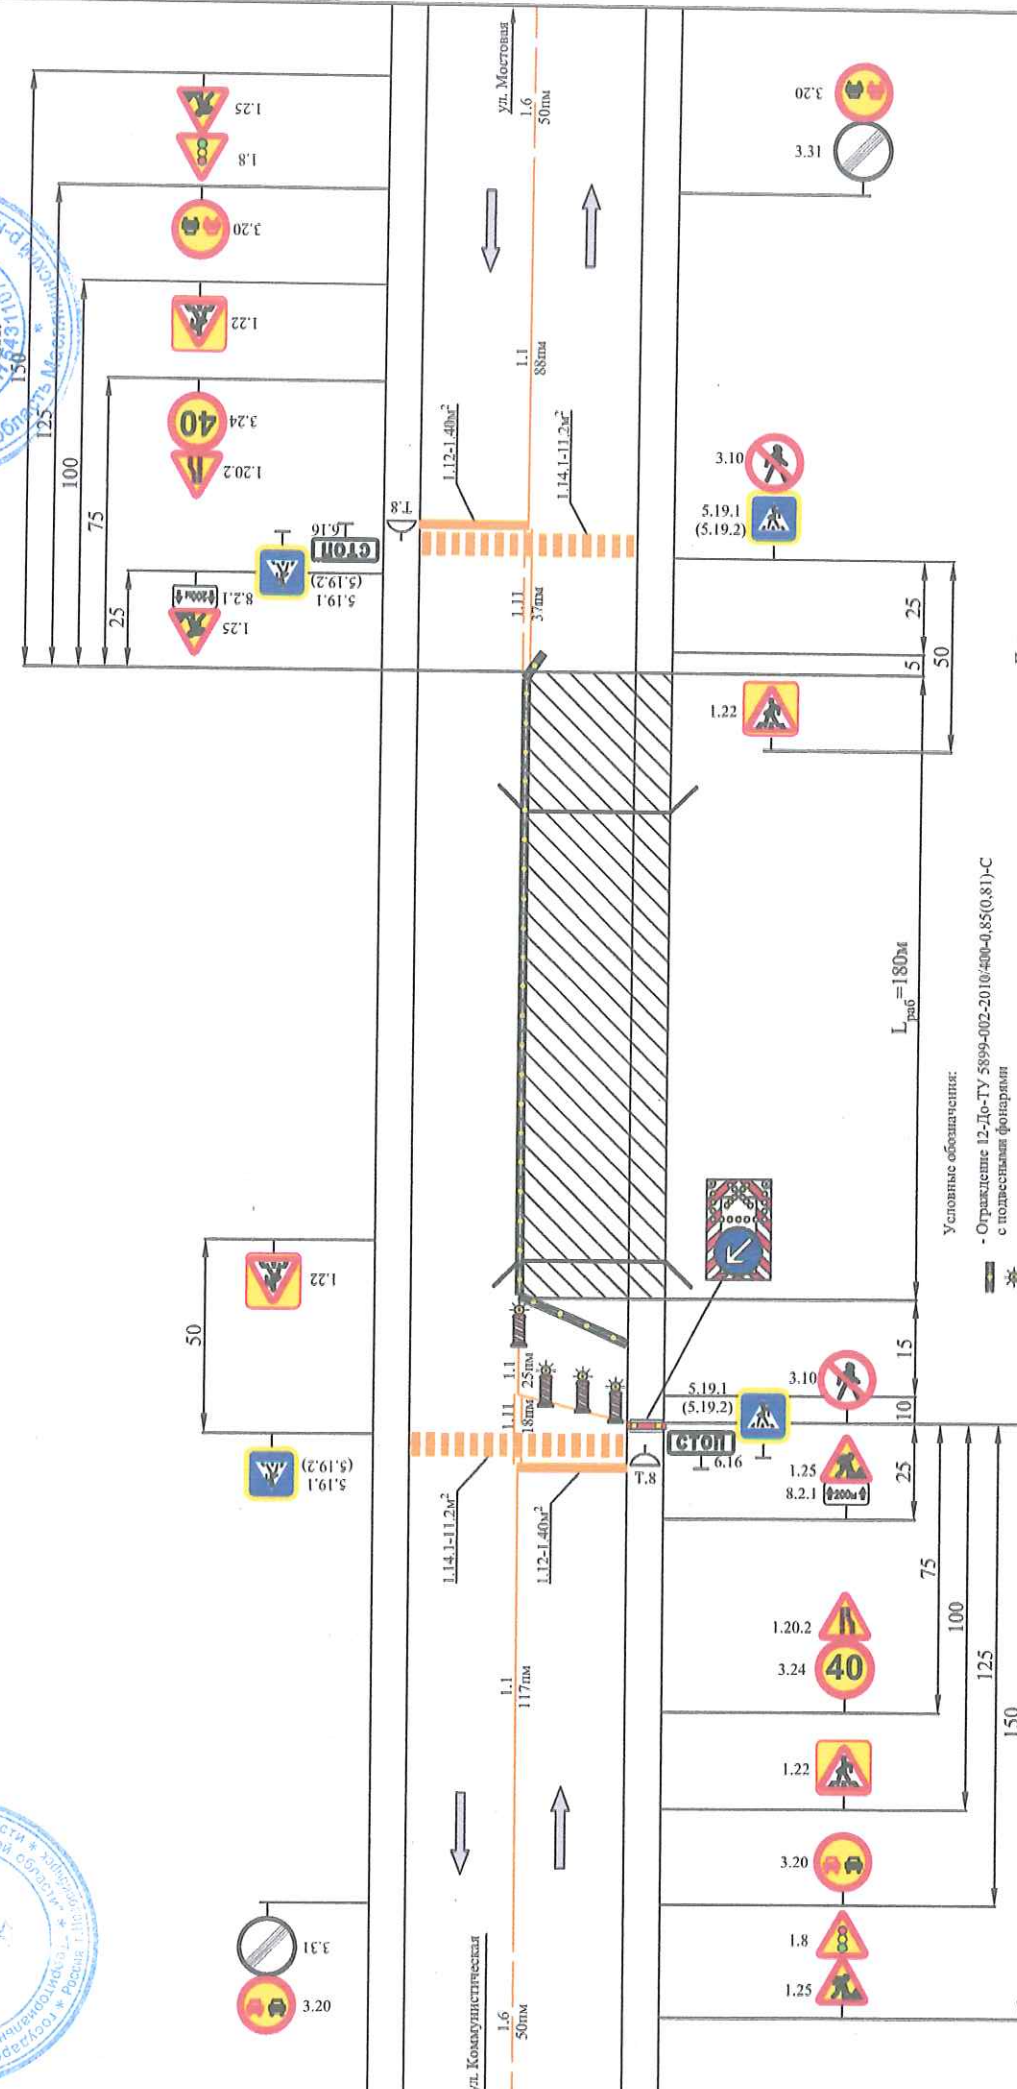

- Условные обозначения:
- Ограждение 12-До-ТУ 5899-002-2010/400-0,85(0,81)-С с подвесными фонарями
 - Направляющая пластина с сигнальным фонарем
 - Временный дорожный знак на стойке
 - Светофор транспортный тип Т.8

- Примечания:
1. Организация движения принята в соответствии с ГОСТ Р 58350-2019 "Дороги автомобильные общего пользования. Технические средства организации дорожного движения в местах производства работ. Технические требования. Правила применения", а также ОДМ 218.6.019-2016 "Рекомендации по организации движения и ограждению мест производства дорожных работ".
 2. Расстановка знаков и ограждений произведена в соответствии с ГОСТ Р 58350-2019 и ГОСТ Р 52289-2019;
 3. Типоразмер знаков принят по ГОСТ Р 52289-2019;
 4. Все размеры на чертеже даны в метрах.